2015년 김천도시관리계획(재정비)

2009. 10

김 천 시

제 출 문

김천시장 귀하

귀 시와 계약 체결한 「2015년 김천도시관리계획(재정비)」에 관한 용역을 과업지시서에 따라 성실히 수행하고, 이에 따른 성과품을 최종 보고서로 제출합니다.

2009. 10.

(주) 오 이 디
대 표 이 사 박 영 노

(주) 경호엔지니어링종합건축사사무소
대 표 이 사 현 상 복

<목 차>

제1장. 계획의 배경 ····· 3

Ⅰ. 계획의 성격 ····· 3

1 계획의 목적과 필요성 ····· 3

2 계획의 범위 ····· 5

3 도시의 발전연혁 ····· 7

4 계획수립의 원칙 ····· 10

5 도시관리계획의 지위와 성격 ····· 11

Ⅱ. 계획의 특성 ····· 12

1 상위계획의 검토 ····· 12

2 도시특성 ····· 24

Ⅲ. 기존계획의 검토 ····· 39

1 계획 검토 개요 ····· 39

2 기존 계획의 문제점 및 개선방향 ····· 39

제2장. 도시의 장기발전구상 ····· 45

Ⅰ. 계획의 목표와 전략 ····· 45

1 도시 미래상 및 기본목표 ····· 45

2 계획의 전략 ····· 46

Ⅱ. 도시지표 설정 ····· 47

1 인구 및 가구 ····· 47

2 도시경제지표 ····· 49

3 도시환경주요지표 ····· 51

Ⅲ. 도시기본구상 ····· 53

1 기본 방향 ····· 53

2 기본 전략 ····· 53

3 도시공간구조 설정 ····· 54

4 생활권 및 인구배분계획 ····· 57

5 토지이용계획 ····· 63

제3장. 도시관리계획 ····· 79

Ⅰ. 용도지역·지구·구역·지구단위계획구역계획 ····· 79

[1] 용도지역계획 ····· 80

[2] 용도지구계획 ····· 151

[3] 용도구역·지구단위계획구역계획 ····· 168

Ⅱ. 도시계획시설계획 ····· 175

[1] 개요 ····· 175

[2] 현황분석 ····· 176

[3] 도시계획시설 기본방향 ····· 178

[4] 시설별 조정계획 ····· 178

[5] 지구단위계획 변경계획 ····· 259

Ⅲ. 도시개발사업계획 ····· 275

[1] 도시개발사업계획 ····· 275

제4장. 집행계획 ····· 279

Ⅰ.집행 및 재원조달계획 ····· 279

[1] 행정계획 ····· 279

[2] 재정계획 ····· 281

Ⅱ. 미집행 및 도시계획시설 단계별 집행계획 ····· 289

[1] 투자우선순위결정 ····· 289

[2] 개발수단결정 ····· 290

[3] 집행계획 ····· 290

<표 목 차>

제1장. 계획의 배경 ····· 3

<표 1-1> 김천시 도시계획구역 ····· 5
<표 1-2> 단계별 집행계획 ····· 6
<표 1-3> 도시변천 연혁 ····· 7
<표 1-4> 도시관리계획 연혁 ····· 8
<표 1-5> 도시계획의 위계별 비교 ····· 11
<표 1-6> 김천시 경위도상의 위치 ····· 42
<표 1-7> 주요도시와의 직선거리 ····· 42
<표 1-8> 표고분석 ····· 52
<표 1-9> 경사분석 ····· 62
<표 1-10> 인구 및 가구변화 추이 ····· 03
<표 1-11> 인구 및 가구변화 추이('96 ~'06) ····· 1···· 3
<표 1-12> 연령별 인구구조 현황 ····· 23
<표 1-13> 동·읍·면별 인구현황 ····· 3
<표 1-14> 산업별 인구구조 현황 ····· 43

제2장. 도시의 장기발전구상 ····· 45

<표 2-1> 계획인구 전망 ····· 74
<표 2-2> 계획가구 설정 ····· 84
<표 2-3> 연령별 인구구조 전망 ····· 84
<표 2-4> 산업별 취업구조 전망 ····· 94
<표 2-5> 지역총생산액 전망 ····· 05
<표 2-6> 생활환경 지표 ····· 15
<표 2-7> 복지환경 지표 ····· 25
<표 2-8> 여가환경 지표 ····· 25
<표 2-9> 생활권 설정의 기준요소 ····· 75
<표 2-10> 근린주구개념에 의한 생활권 설정기준 ····· 85
<표 2-11> 생활권별 인구배분 계획 ····· 95
<표 2-12> 생활권별 시설배치기준 ····· 06
<표 2-13> 생활권별 개발전략 ····· 16
<표 2-14> 지목별 토지이용현황 ····· 36

<표 2-15> 토지자원 분석 ·····36
<표 2-16> 인구밀도에 의한 수요추정 ·····56
<표 2-17> 주택유형별 주택 1호당 상정부지면적에 의한 수요추정 ···56
<표 2-18> 상업용지 소요면적 추정 ·····66
<표 2-19> 공업용지 소요면적 추정 ·····76
<표 2-20> 단계별개발 및 정비계획 ·····07
<표 2-21> 단계별 개발계획 ·····17

제3장. 도시관리계획 ····· 79

<표 3-1> 용도지역 지정 원칙 ·····08
<표 3-2> 용도지역의 종류 및 기능 ·····18
<표 3-3> 용도지역별 건축허용기준 ·····28
<표 3-4> 용도지역 결정현황 ·····38
<표 3-5> 주거지역 지정목적 및 밀도기준 ·····68
<표 3-6> 주거지역별 입지기준 ·····68
<표 3-7> 주거지역 소요면적 ·····78
<표 3-8> 제1종일반주거지역 변경사항 ·····88
<표 3-9> 제2종일반주거지역 변경사항 ·····19
<표 3-10> 준주거지역 변경사항 ·····49
<표 3-11> 주거지역 변경 총괄표 ·····59
<표 3-12> 상업지역 지정목적 및 밀도기준 ·····69
<표 3-13> 상업지역별 입지기준 ·····69
<표 3-14> 상업지역 소요면적 ·····79
<표 3-15> 일반상업지역 변경사항 ·····79
<표 3-16> 상업지역 변경 총괄표 ·····89
<표 3-17> 공업지역 지정목적 및 밀도기준 ·····99
<표 3-18> 공업지역별 입지기준 ·····99
<표 3-19> 공업지역 소요면적 ·····0
<표 3-20> 일반공업지역 변경사항 ·····0
<표 3-21> 공업지역 변경 총괄표 ·····1
<표 3-22> 녹지지역 지정목적 및 밀도기준 ·····2
<표 3-23> 녹지지역 입지기준 ·····2
<표 3-24> 자연녹지지역 변경사항 ·····4
<표 3-25> 생산녹지지역 변경사항 ·····1

<표 3-26> 보전녹지지역 변경사항 ····· 21
<표 3-27> 녹지지역 변경 총괄표 ····· 31
<표 3-28> 관리지역 입지기준 ····· 41
<표 3-29> 관리지역 밀도 및 규제사항 ····· 51
<표 3-30> 관리지역세분 현황 ····· 61
<표 3-31> 보전관리지역 변경사항 ····· 71
<표 3-32> 생산관리지역 변경사항 ····· 81
<표 3-33> 계획관리지역 변경사항 ····· 81
<표 3-34> 관리지역 변경 총괄표 ····· 02
<표 3-35> 농림지역 지정목적 및 밀도기준 ····· 12
<표 3-36> 농림지역 변경사항 ····· 22
<표 3-37> 농림지역 변경 총괄표 ····· 32
<표 3-38> 자연환경보전지역 지정목적 및 밀도기준 ····· 42
<표 3-39> 자연환경보전지역 변경사항 ····· 42
<표 3-40> 자연환경보전지역 변경 총괄표 ····· 52
<표 3-41> 용도지구의 종류 및 특성 ····· 62
<표 3-42> 미관지구 결정현황 ····· 65
<표 3-43> 고도지구 결정현황 ····· 65
<표 3-44> 취락지구 결정현황 ····· 74
<표 3-45> 개발진흥지구 결정현황 ····· 74
<표 3-46> 미관지구 지정목적 및 규제사항 ····· 75
<표 3-47> 미관지구 입지기준 ····· 75
<표 3-48> 미관지구 결정(변경)사항 ····· 651
<표 3-49> 고도지구 지정목적 및 규제사항 ····· 76
<표 3-50> 고도지구 입지기준 ····· 76
<표 3-51> 고도지구 결정(변경)사항 ····· 851
<표 3-52> 취락지구 밀도기준 ····· 95
<표 3-53> 취락지구 입지기준 ····· 95
<표 3-54> 자연취락지구 결정(변경) 총괄표 ····· 161
<표 3-55> 자연취락지구 결정(변경) 사항 ····· 161
<표 3-56> 개발진흥지구 입지기준 ····· 86
<표 3-57> 개발진흥지구 결정(변경) 총괄표 ····· 461
<표 3-58> 개발진흥지구 결정(변경) 사항 ····· 561
<표 3-59> 제1종지구단위계획 지정목적 ····· 86

<표 3-60> 제2종지구단위계획 지정목적 ····· 96
<표 3-61> 제2종지구단위계획 주요내용 ····· 96
<표 3-62> 제1종지구단위계획 지정 현황 ····· 101
<표 3-63> 제2종지구단위계획 결정 현황 ····· 111
<표 3-64> 지구단위계획구역 결정(변경) 총괄표 ····· 371
<표 3-65> 지구단위계획구역 결정(변경) 사항 ····· 371
<표 3-66> 도시계획시설의 종류 ····· 51
<표 3-67> 김천시 도시계획시설의 종류 ····· 61
<표 3-68> 도시계획시설의 결정 현황 ····· 71
<표 3-69> 도로의 기능별 구분 ····· 91
<표 3-70> 도로의 기준 ····· 91
<표 3-71> 김천시 도시계획도로 현황 ····· 81
<표 3-72> 도로 결정(변경) 총괄표 ····· 181
<표 3-73> 고속국도 결정(변경) 사항 ····· 281
<표 3-74> 국도 결정(변경) 사항 ····· 281
<표 3-75> 지방도 결정(변경) 사항 ····· 381
<표 3-76> 대로 결정(변경) 사항 ····· 581
<표 3-77> 중로 결정(변경) 사항 ····· 881
<표 3-78> 소로 결정(변경) 사항 ····· 191
<표 3-79> 주차장법에 의한 주차장의 종류 ····· 92
<표 3-80> 주차장 지정 현황 ····· 92
<표 3-81> 주차장 결정(변경) 총괄 ····· 891
<표 3-82> 주차장 결정(변경) 사항 ····· 891
<표 3-83> 자동차 정류장 현황 ····· 92
<표 3-84> 자동차 정류장 결정(변경) 총괄 ····· 902
<표 3-85> 자동차정류장 결정(변경) 사항 ····· 902
<표 3-86> 철도시설 결정(변경) 총괄 ····· 202
<표 3-87> 철도시설 결정(변경) 사항 ····· 302
<표 3-88> 광장 계획기준 ····· 42
<표 3-89> 광장 결정 현황 ····· 52
<표 3-90> 광장 결정(변경) 총괄 ····· 602
<표 3-91> 광장 결정(변경) 사항 ····· 602
<표 3-92> 공원의 종류 및 특성 ····· 72
<표 3-93> 도시공원 결정현황 ····· 82

<표 3-94> 공원 결정(변경) 총괄표 ····· 92
<표 3-95> 근린공원 결정(변경) 사항 ····· 102
<표 3-96> 어린이공원 결정(변경) 사항 ····· 112
<표 3-97> 녹지시설 계획기준 ····· 2
<표 3-98> 녹지시설 결정현황 ····· 2
<표 3-99> 녹지계획 총괄표 ····· 6
<표 3-100> 김천도시지역 녹지 결정(변경) 사항 ····· 612
<표 3-101> 아포도시지역 녹지 결정(변경) 사항 ····· 712
<표 3-102> 혁신도시지역 녹지 결정(변경) 사항 ····· 712
<표 3-103> 유원지 결정현황 ····· 9
<표 3-104> 유원지 계획 총괄표 ····· 9
<표 3-105> 공공공지 계획 총괄표 ····· 1
<표 3-106> 수도공급설비 결정현황 ····· 2
<표 3-107> 수도공급설비 계획 총괄표 ····· 2
<표 3-108> 수도공급설비 결정(변경) 사항 ····· 322
<표 3-109> 전기공급설비 결정현황 ····· 4
<표 3-110> 전기공급설비 계획 총괄표 ····· 5
<표 3-111> 전기공급설비 결정(변경) 사항 ····· 522
<표 3-112> 시장의 기능별 구분 ····· 7
<표 3-113> 시장 결정 현황 ····· 7
<표 3-114> 시장 계획 총괄표 ····· 7
<표 3-115> 유류저장 및 송유설비 결정 현황 ····· 2
<표 3-116> 유류저장 및 송유설비 계획 총괄표 ····· 2
<표 3-117> 학교 결정 현황 ····· 2
<표 3-118> 학교시설 계획 총괄표 ····· 3
<표 3-119> 학교시설 결정(변경) 사항 ····· 832
<표 3-120> 운동장 결정 현황 ····· 2
<표 3-121> 운동장 계획 총괄표 ····· 2
<표 3-122> 체육시설 결정 현황 ····· 3
<표 3-123> 체육시설 계획 총괄표 ····· 4
<표 3-124> 체육시설 결정(변경) 사항 ····· 432
<표 3-125> 공공청사 결정 현황 ····· 3
<표 3-126> 공공청사 계획 총괄표 ····· 3
<표 3-127> 도서관 결정 현황 ····· 2

<표 3-128> 도서관 계획 총괄표 ····· 272
<표 3-129> 사회복지시설 결정 현황 ····· 273
<표 3-130> 사회복지시설 계획 총괄표 ····· 273
<표 3-131> 하천시설 현황 ····· 273
<표 3-132> 하천시설 계획 총괄표 ····· 274
<표 3-133> 하천시설 결정(변경) 사항 ····· 2742
<표 3-134> 유수지 현황 ····· 2742
<표 3-135> 유수지 계획 총괄표 ····· 2742
<표 3-136> 저수지 현황 ····· 2742
<표 3-137> 저수지 계획 총괄표 ····· 2742
<표 3-138> 도축장 결정 현황 ····· 2742
<표 3-139> 도축장 계획 총괄표 ····· 2742
<표 3-140> 하수도 결정 현황 ····· 2742
<표 3-141> 하수도 계획 총괄표 ····· 2742
<표 3-142> 폐기물처리시설 결정 현황 ····· 2742
<표 3-143> 폐기물처리시설 계획 총괄표 ····· 2742
<표 3-144> 김천 도시계획시설 결정(변경) 총괄표 ····· 2742
<표 3-145> 김천시 시가지 개발사업 추진실적 및 추진현황 ····· 2752

제4장. 집행계획 ····· 279

<표 4-1> 김천시 재정규모 현황추세 ····· 2798
<표 4-2> 김천시 재정규모 전망 ····· 2798
<표 4-3> 부문별 투자계획 ····· 2798
<표 4-4> 도시계획시설별 미집행현황 총괄표 ····· 2792
<표 4-5> 단계별 투자계획 총괄표 ····· 2792
<표 4-6> 재원별 투자계획 총괄표 ····· 2793

제1장

계획의 배경

Ⅰ. 계획의 성격

Ⅱ. 계획의 특성

Ⅲ. 기존계획의 검토

제1장 계획의 배경

Ⅰ. 계획의 성격

1 계획의 목적과 필요성

1. 계획의 목적

○ 변화된 상위관련계획 및 관련법규 개편 등에 부합한 도시관리계획 수립

- 상위관련계획 : 제4차 국토종합계획 및 수정계획, 제3차 경상북도종합계획 수정계획, 2020년 김천도시기본계획 등
- 관련법규 개편 : 국토의 계획 및 이용에 관한 법률, 도시계획시설의 결정·구조 및 설치기준에 관한 규칙, 도시관리계획 수립 지침, 지구단위계획수립 지침, 토지의 적성평가에 관한 지침 등

○ 2020년 김천도시기본계획에서 제시된 도시개발방향 및 계획지표를 수용하여 도시미래상 실현을 위한 구체적인 실천계획 수립

- 경북혁신도시, 지역교통도시, 환경농업도시

○ 도시개발 및 제반여건 변화로 인하여 당초 계획수립 목적과 불합리한 계획을 재검토하여 정비

○ 도시개발과 관련된 제반 사업계획의 일관된 체계유지와 계획간의 상충요소 제거 및 유기적인 연계성 유지

○ 지구단위계획, 개별 사업시행계획 및 건축계획 등 하위계획에 대한 법적규제·기준의 골격마련을 위한 법정 도시관리계획 수립

○ 기 수립된 도시관리계획의 골격을 토대로 하여 도시문제 및 제반여건 변화에 따른 보완 및 수정

2. 계획의 필요성

○ 김천시의 도시계획은 1951년 11월 16일 최초 수립 이후 4차례 도시계획재정비 및 도시계획구역 확장을 거쳐 1997년 12월 8일 수립·승인된 2016년 김천도시기본계획에 의하여 2002년 3월 16일 『김천도시계획재정비 및 읍면도시계획재정비』가 결정되어 부분적인 계획변경이 있어 왔으나, 기존 도시계획의 골격을 유지한채 현시점까지 시행되어 왔음

○ 그러나 『제4차 국토종합계획 수정계획, 제3차 경상북도종합계획』 등의 변화된 계획기조를 반영한 2020년 김천도시기본계획의 도시공간구조 및 도시발전방향 수용과 국토의 난개발 방지, 『선계획-후개발』의 국토이용체계 확립을 위한 국토이용관리법과 도시계획법의 통합 법률인 『국토의 계획 및 이용에 관한 법률』 시행(2003년1월 1일)에 따른 도시관리체계의 변화 등에 부합하도록 도시관리계획을 변경·수립하고자 함

○ 이에 따라 김천시 도시관리계획은 상위관련계획의 계획기조 반영과 관련법규 개편에 부합한 변화된 도시공간체계를 재확립하고, 도시제반여건 변화에 능동적으로 대응한 장기적인 도시개발방향을 구체적으로 실현할 수 있는 방안을 강구하여 건전한 도시발전 유도 및 쾌적한 도시환경을 조성하는데 본 계획수립의 필요성이 있음

2 계획의 범위

1. 공간적 범위

○ 김천 도시관리계획의 범위는 김천시 행정구역 전체인 1,009.090㎢로 설정

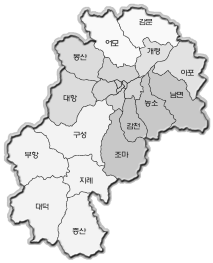

- 국토의 난개발 방지 및 『선계획-후개발』의 국토이용체계 확립을 위하여 이원화된 국토이용관리법과 도시계획법을 통합하여 일원화한 『국토의 계획 및 이용에 관한 법률』이 시행(2003.1.1)됨에 따라 김천시 행정구역 전체(1,009.090㎢)를 대상으로 설정
- 기존 김천도시계획구역 39.902㎢, 아포도시계획구역 3.550㎢, 대항도시계획구역 2.903㎢, 지례 도시계획구역 3.400㎢, 금오산도립공원구역 7.872㎢, 혁신도시계획구역 3.898㎢에서 김천시 행정구역 전체로 확대

<표1-1> 김천시 도시계획구역

구 분	면적(㎢)		
	기 정	증·감	변 경
행정구역	1,009.090	-	1,009.090
계획 수립 구역	61.525	증)947.565	1,009.090
김천	39.902		
아포	3.550		
대항	2.903		
지례	3.400		
금오산	7.872		
혁신	3.898		
계획 미 수립구역	947.565	감)947.565	-

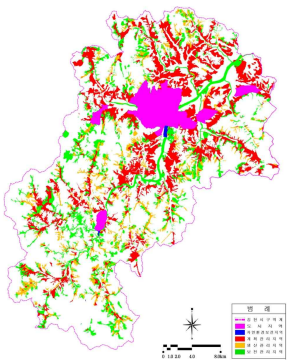

2. 시간적 범위

○ 기준연도 : 2006년(최근 현황자료 참고)

○ 목표연도 : 2015년

○ 계획기간 : 2006년 ~ 2015년 (10년간)

<표 1-2> 단계별 집행계획

단계별	도시기본계획	도시관리계획	비고
1단계	2004년 ~ 2005년(2년간)	-	-
2단계	2006년 ~ 2010년(5년간)	2006년 ~ 2010년(5년간)	
3단계	2011년 ~ 2015년(5년간)	2011년 ~ 2015년(5년간)	
4단계	2016년 ~ 2020년(5년간)	-	

3. 내용적 범위

○ 목표연도에 지향 하여야 할 도시개발의 전략과 방향제시

○ 법적도시계획의 근간이 되는 각 부문별 개발구상

○ 장래 도시개발구조 및 정주환경의 질적 기준 설정

○ 계획의 배경, 도시개발의 장기구상, 부문별 도시계획, 단계별 개발계획 등

계획의 배경	• 계획의 성격 • 도시의 특성 • 기존계획의 검토
장기발전구상	• 기본목표와 전략 • 주요지표의 설정 • 공간구조의 기본골격 • 생활권 설정 • 단계별 개발구상
도시관리계획	• 용도지역 · 용도지구 · 용도구역계획 • 도시계획시설계획 • 도시개발사업계획
단계별 집행계획	• 단계별 개발계획 • 단계별 투자계획

3 도시발전 연혁

1. 도시변천 연혁

<표 1-3> 도시변천 연혁

연대	도시발전과정	연대	도시발전과정
삼한시대	◦변진 12개국 중 감로국(감문국)에 속함	일제시대	◦1914년 군통합(김천군), 일본식 동명으로 개칭
삼국시대	◦231년 감문국을 병합하여 감문군 설치 ◦557년 감문군을 감문주로 승격 ◦614년 감문주 폐하고 지금의 선산에 일선주를 설치		◦1920년 특별면으로 지정 ◦1931년 김천읍으로 승격 ◦1934년 면 개편 ◦1938년 감천면 지좌동을 김천읍에 편입
통일신라시대	◦687년 행정구역 재편성 ◦757년 한식(漢式)으로 지명 개칭	광복이후	◦1946년 한국식 동명으로 개칭 ◦1949년 김천시로 승격, 김천군의 여타지역은 금릉군
고려시대	◦1018년 지방행정구역 개편		◦1973년 봉산면 복전동을 대항면에 편입
조선시대	◦1018년 개령현으로 격하 ◦1416년 경상도에 속함, 김산군으로 승격 ◦1895년 현제 폐지 ◦1896년 김산군, 지례군, 개령군이 경북에 예속 ◦1905년 동의 면 편입		◦1983년 동 통폐합(13개동) ◦1988년 면의 동을 리로 통일 ◦1995년 시군통합. 아포읍승격 ◦1998년 동 통폐합 (1읍, 14면, 8동) ◦2000년 동 통폐합 (1읍, 14면, 7동) ◦2008년 용암동과 성남동(성내동)을 자산동으로, 평화동과 성남동(남산동)을 평화남산동으로 통합(1읍, 14면, 6동)

2. 도시관리계획 연혁

<표 1-4> 도시관리계획 연혁

■ 김천도시계획구역 변천도

■ 아포도시계획구역 변천도

■대항도시계획구역 변천도

구분	연 도	연 혁
김천	1951	11월 16일 최초 도시계획 적용 ◦ 내무부 고시 제11호
	1967	4월 19일 도시계획(재정비) 1차 ◦ 건설부 고시 제284호 ◦ 용도지역제 최초시행
	1976	3월 27일 도시계획(재정비) 2차 - 면적: 23.417㎢ ◦ 건설부 고시 제37호
	1987	2월 7일 도시계획(재정비) 3차 - 면적: 25.968㎢ ◦ 건설부 고시 제41호
	2001	10월 19일 도시계획(재정비) 제4차 - 면적: 38.165㎢ ◦ 경상북도 고시 제2001-325호(도지사 결정사항)
	2002	3월 16일 도시계획(재정비) 제4차 ◦ 김천시 고시 제2002-153호(시장 결정사항)
	2008	1월 14일 도시계획(용도지역) 결정 - 도시지역확장 ◦ 경상북도 고시 제2008-18호
	2008	8월 4일 김천산업단지 지정 - 도시지역확장 ◦ 경상북도 고시 제2008-350호
	2009	8월 6일 도시계획(재정비) 제5차 - 면적 : 39.902㎢ ◦ 경상북도 고시 제2009-361호(도지사 결정사항)
	2009	9월 10일 도시계획(재정비) 제5차 ◦ 김천시 고시 제2009-1290호(시장 결정사항)
아포	1991	12월 10일 도시지역으로 국토이용계획변경-면적: 3.55㎢ ◦ 건설부 고시 제747호
	1993	6월 19일 도시계획 결정 ◦ 경상북도 고시 제1993-224호(면적: 3.55㎢)
	2001	9월 21일 도시계획(재정비) - 면적: 3.550㎢ ◦ 경상북도 고시 제2001-274호(도지사 결정사항)
	2002	3월 16일 도시계획(재정비) ◦ 김천시 고시 제2002-154호(시장 결정사항)
	2009	8월 6일 도시계획(재정비) - 면적 : 3.550㎢ ◦ 경상북도 고시 제2009-361호(도지사 결정사항)
	2009	9월 10일 도시계획(재정비) ◦ 김천시 고시 제2009-1290호(시장 결정사항)
대항	1976	7월 20일 도시계획 결정 - 면적: 1.88㎢ ◦ 경상북도 고시 제136호
	1977	6월 27일 도시계획시설(완충녹지) 변경 결정 ◦ 경상북도 고시 제201호
	1979	7월 13일 도시계획 변경 결정 - 면적: 2.52㎢ ◦ 구역, 용도지역, 도로, 완충녹지 ◦ 경상북도 고시 제209호
	1981	11월 25일 도시계획시설(완충녹지) 변경 결정 ◦ 경상북도 고시 제260호
	1985	7월 11일 용도지역, 도시계획시설(주차장)변경 결정 ◦ 경상북도 고시 제145호
	1991	3월 21일 도시계획(재정비) - 면적: 2.52㎢ ◦ 경상북도 고시 제106호
	2000	4월 27일 도시계획구역변경 - 면적: 2.903㎢ ◦ 건교부 고시 제2000-105호
	2001	9월 21일 도시계획(재정비) - 면적: 2.903㎢ ◦ 경상북도 고시 제2001-275호(도지사 결정사항)
	2002	3월 16일 도시계획(재정비) ◦ 김천시 고시 제2002-155호(시장 결정사항)
	2009	8월 6일 도시계획(재정비) - 면적 : 2.903㎢ ◦ 경상북도 고시 제2009-361호(도지사 결정사항)
	2009	9월 10일 도시계획(재정비) ◦ 김천시 고시 제2009-1290호(시장 결정사항)

■ 지례도시계획구역 변천도

■ 혁신도시계획구역 변천도

■ 금오산도시계획구역 변천도

구분	연 도	연 혁
지례	1975	3월 13일 도시계획 결정 – 면적: 3.4㎢ ◦ 경상북도 고시 제37호
	1978	4월 8일 가로망 용도지역 변경 결정 ◦ 경상북도 고시 제100호
	1979	5월 30일 가로망 용도지역 변경 결정 ◦ 경상북도 고시 제162호
	1982	3월 31일 도시계획 재결정 ◦ 지적고시 미실행으로 도시계획 재결정 ◦ 경상북도 고시 제50호
	2001	9월 21일 도시계획(재정비) – 면적: 3.400㎢ ◦ 경상북도 고시 제2001-276호(도지사 결정사항)
	2002	3월 16일 도시계획(재정비) ◦ 김천시 고시 제2002-156호(시장 결정사항)
	2009	8월 6일 도시계획(재정비) – 면적 : 3.400㎢ ◦ 경상북도 고시 제2009-361호(도지사 결정사항)
	2009	9월 10일 도시계획(재정비) ◦ 김천시 고시 제2009-1290호(시장 결정사항)
혁신	2006	10월 30일 혁신도시건설을 위한 택지개발예정지구 지정 면적 : 3.477㎢ ◦ 건교부 고시 제2006-449호
	2007	5월 7일 경북 김천 혁신도시개발예정지구 지정(변경) 면적 : 3.803㎢ ◦ 건교부 고시 제2007-139호 5월 31일 경북 김천 혁신도시 개발계획승인 ◦ 국토해양부 고시 제2007-195호
	2007	9월 3일 경북 김천 혁신도시개발사업 실시계획 승인 면적 : 3.803㎢ ◦ 건교부 고시 제2007-340호
	2008	4월 21일 경부고속철도 김천역사 건립을 위한 도시관리계획 결정(변경)에 따른 도시계획구역 증가 면적 : 0.069㎢ ◦ 경상북도 고시 제2008-201호
	2008	12월 12일 경북 김천 혁신도시 개발계획 등 변경 승인 면적 : 3.829㎢ ◦ 국토해양부 고시 제2008-713호 ※혁신도시계획구역 : 혁신도시+김천역사=3.898㎢로 관리
금오산	1970	6월 1일 금오산도립공원 최초지정 면적 : 3.193㎢ ◦ 경상북도 공고 제95호
	1981	5월 20일 금오산도립공원 변경지정 면적 : 8.28㎢ ◦ 경상북도 공고 제117호
	2004	4월 8일 금오산도립공원 구미시에서 김천시로 이관 면적 : 자연녹지지역 8.43㎢(도립공원 8.28㎢) ◦ 경상북도 고시 제2004-76호
	2009	8월 6일 도시계획(재정비)-금오산도립공원 경계조정 면적 : 자연녹지지역 7.87㎢(도립공원 7.87㎢) ◦ 경상북도 고시 제2009-361호(도지사 결정사항)

4 계획수립의 원칙

○ 상위관련계획을 수용하고 지역여건과 도시특성에 부합되며 지구단위계획, 시설계획 및 건축계획 등 하위계획의 지침이 될 수 있는 계획수립

○ 도시개발방향 및 미래상의 구체적 실현을 목표로 하여 김천도시의 기본골격을 형성하는 계획수립

○ 도시특성과 인구규모에 적합한 각종시설을 적정 배치하여 도시의 균형 있는 발전을 유도

○ 불합리한 도시관리계획의 변경

- 도시기능 및 도시관리계획 운용체계상 불합리한 도시관리계획 시정
- 각종 도시관리계획 관련민원, 제안안의 합리적 검토 수렴

○ 토지이용계획은 도시기능과 교통처리상 효율적이며 도시생활환경의 질적 향상에 기여토록 수립

○ 도시계획시설계획은 상위계획의 지침을 토대로 관계법령 및 계획기준에 의거 하여 수립

○ 도시계획 지표설정에 있어서는 도시개발방향의 기조를 유지시키는 원칙하에 도시기본계획상 2015년까지의 계획치를 수용하되 불가피한 경우 수정 · 보완하도록 함

5 도시관리계획의 지위와 성격

○ 도시관리계획은 시·군의 제반기능이 조화를 이루고 주민이 편안하고 안전하게 생활할 수 있도록 하면서 당해 시·군의 지속가능한 발전을 도모하기 위하여 수립하는 법정계획임

○ 도시관리계획은 광역도시계획 및 도시기본계획에서 제시된 시·군의 장기적인 발전방향을 공간에 구체화하고 실현시키는 중기계획임

○ 도시관리계획은 용도지역 · 용도지구 · 용도구역에 관한 계획, 기반시설에 관한 계획, 도시개발사업 또는 정비사업에 관한 계획, 지구단위계획 등을 일관된 체계로 종합화하여 단계적으로 집행할 수 있도록 물적으로 표현하는 계획임

<표 1-5> 도시계획의 위계별 비교

구 분	도시기본계획	도시관리계획	지구단위계획	사업시행계획
1. 계획의 목표	도시발전방향 및 미래상 제시	구체적인 개발 및 규제	도시의 기능 및 미관 증진	사업집행
2. 계획의 내용	물적, 경제적, 사회적 측면의 종합	물적 측면	특정지역계획	특정대상계획
3. 법적근거	국토의 계획 및 이용에 관한 법률	국토의 계획 및 이용에 관한 법률	국토의 계획 및 이용에 관한 법률	국토의 계획 및 이용에 관한 법률, 개별해당법
4. 법적 구속력	시장, 군수	개별 시민	개별 시민	개별 시민
5. 계획수립주체	시장, 군수	시장, 군수	시장, 군수	시장, 군수, 시행자·조합, 기타
6. 계획기간	20년(5년마다 타당성 검토)	10년(5년마다 타당성 검토)	10년	1~5년
7. 계획구역의 범위	관할구역(인구 10만이상의 시지역)	관할구역	도시의 일부구역	도시의 일부지역
8. 시민참여의 형태	공 청 회	공 람	공 람	공람, 직접 참여
9. 계획간의 연계	국토계획, 도건설종합계획 등의 지침수용과 도시관리계획에 지침제시	도시기본계획의 지침수용과 도시관리계획의 집행계획에 지침제시	도시관리계획의 지침수용 및 조정	도시관리계획의 지침수용
10. 표현방식	개념적, 계획적 표현방식	구체적, 법적 표현 방식	구체적, 법적 표현 방식	실시계획 및 설계
11. 도면의 축척	1/25,000	1/5,000	1/1,000~1/5,000	1/600~1/1,200
	상위계획	⇐ 도시계획의 위계 ⇒		**하위계획**

Ⅱ. 계획의 특성

1 상위계획의 검토

1. 제4차 국토종합개발계획 수정계획 (2006~2020년)

가. 계획의 기본방향

▨ 계획의 기조 : 「약동하는 통합국토」의 실현

○ 국가의 도약과 지역의 혁신을 유도하는 '약동적' 인 국토 실현

○ 지역 간 균형발전과 남북이 상생하는 '통합국토' 의 실현

▨ 5대 기본목표

▪약동하는 통합국토의 구도

○ 상생하는 「균형국토」

○ 경쟁력 있는 「개방국토」

○ 살기 좋은 「복지국토」

○ 지속가능한 「녹색국토」

○ 번영하는 「통일국토」

▨ 6대 추진전략

○ 자립형 지역발전 기반의 구축

○ 동북아 시대의 국토경영과 통일기반 조성

○ 네트워크형 인프라 구축

○ 아름답고 인간적인 정주환경 조성

○ 지속가능한 국토 및 자원 관리

○ 분권형 국토계획 및 집행체계 구축

나. 경상북도 관련계획 (첨단산업 · 문화 중심지역)

▨ 기본목표

○ 산업과 문화가 함께하는 지역

○ 첨단과 전통이 함께하는 지역

○ 인간과 자연이 함께하는 지역

▨ 발전방향

○ 개방형 지역발전축 구축 및 특성화 개발

- 새로운 국토축 형성과 연계한 혁신주도형 지역거점도시 조성
- 새로운 국토발전축과 연계한 권역별 균형개발 추진
- 상호 기능분담 · 연계를 위한 위계별 생활권 설정 개발 및 시 · 군별로 지역특화발전 특구 조성

○ 정보 · 과학기술 혁신을 통한 지역산업의 경쟁력 강화

- 지식기반사회에 대응하는 과학기술혁신체계의 구축
- 균형발전과 지역성장을 주도할 신성장동력산업 육성
- 기업하기 좋은 환경 조성으로 선도적 중소기업 육성
- 개발화에 대응하는 농어업의 활로 개척

○ 문화 세기를 선도하는 민족 고유의 문화 · 관광산업 육성

- 문화권역별 전통문화의 보존 · 개발 및 자원화
- 행정중심복합도시권과 연계한 개방형 문화관광 클러스터 형성
- 특색 있는 관광상품 개발 및 문화예술기반 정비
- 인간과 자연이 상생하는 생태자원보전과 테마관광지 개발

○ 환동해경제권 형성을 촉진하는 물류 · 교통 · 정보망 구축

- 동해안 개발을 촉진하는 환동해권 물류거점의 확보
- 동서간 연계를 통해 동서화합과 균형발전을 촉진하는 동서연계 고속도로망과 내륙과 해양을 연계하고 낙후된 북부지역의 개발을 촉진하는 남북연계 고속도로망 형성
- 지역간 교류 촉진을 위한 네트워크형 교통기반 확충

- 내륙권 물류 · 유통시스템 확충
- 사이버 시대의 디지털 경북 구축

○ 국제적 협력네트워크 구축과 혁신지향형 자치역량 강화

- 자립형 지방화를 선도하는 개방형 국제협력네트워크 구축
- 더불어 사는 참여복지사회 시스템 구축
- 자치단체간 상생발전을 위한 공동협력프로젝트 추진

다. 김천시 관련계획

1) 개발형 지역발전축 구축 및 특성화 개발

○ 행정중심복합도시 및 경부고속철도 역세권개발과 연계하여 혁신도시를 건설하고 지역발전의 새로운 거점으로 육성

○ 국가공공기관·특별행정기관 등을 유치하여 행정업무도시 개념의 미니혁신도시를 조성

○ 김천, 경주 등 고속철도 역세권과 주변지역을 연계개발하여 광역적 업무·상업·정보·물류·문화기능을 확충

○ 중서부 내륙권은 정보통신기술(IT)산업의 중추거점으로 육성

2) 정보·과학기술 혁신을 통한 지역산업의 경쟁력 강화

○ 구미권은 전자·정보통신분야의 정보통신기술(IT)산업의 중추거점으로 육성

3) 문화세기를 선도하는 민족 고유의 문화·관광산업 육성

4) 환동해 경제권 형성을 촉진하는 물류·교통·정보망 구축

○ 수도권과 부산권, 남해안과 경북 중서부지역을 연결하는 철도망 부설로 물류비용절감과 철도교통의 불편 해소

5) 국제적 협력 네트워크 구축과 혁신지향형 자치역량 강화

○ 울산·포항·경산·대구·구미·창원의 '나노산업클러스터'와 김천·칠곡·대구·경산의 디지털밸리 형성, 대구·포항 광역권과 중부내륙광역권 개발 등을 관련 지자체간에 공동으로 추진

2. 제3차 경상북도 종합계획 수정계획(2008~2020년)

가. 기본목표

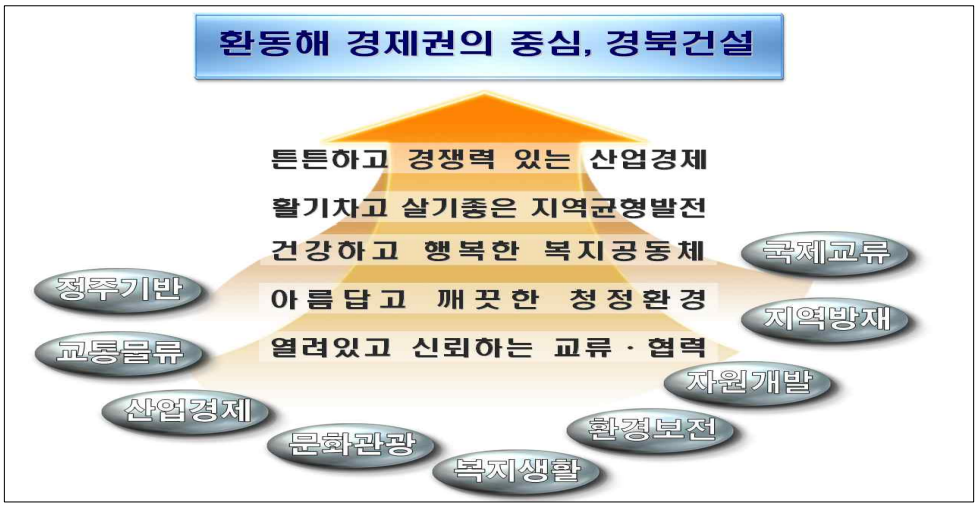

나. 단계별 추진전략

▨ 1단계 (2007년~2010년까지) : 도시기능의 통합화를 통한 지역혁신 체제 구축 단계

○ 도시기능의 통합화와 연계기능 강화를 위한 집중화 전략 단계

▨ 2단계 (2011년이후) : 국가발전을 선도하는 동북아 거점 기능 확립을 위한 전문화 단계

○ '삶의 질' 향상과 다양한 가치체계를 통합할 수 있는 선진 자치단체로서의 도시경쟁력을 확보하고 「동북아 첨단산업·문화중심지역」으로의 육성기반 구축 단계

다. 부문별 추진전략

추진전략	세부내용
활력 넘치고 살기좋은 지역구현	-혁신적이고 미래지향적인 도시개발과 정비 -농산어촌의 정주기반 강화 및 삶의 질 향상 -지역특성에 적합한 특수지역 개발 및 정비
편리한 네트워크형 교통·물류망 구축	-내륙과 해안·해상을 연결하는 다종·다층적 교통망의 구축 -환동해권 시대에 대비한 물류운송시스템 조성 -유비쿼터스를 활용한 지역정보화 실현

추진전략	세부내용
경제우위의 지식기반형 산업 진흥	-디지털 농업에 기반한 경북의 맞춤형 농정추진 -산림의 공익적·경제적 가치 증진 -수산업의 지식기반산업화 -미래의 성장동력 전략특화산업의 집중 육성 -경제성장의 밑거름 산업인프라 구축 -지식기반 서비스산업의 경쟁력 강화
한국 속의 문화관광지대 조성	-특성화된 관광자원의 지속적 개발 -체계화된 문화자원 개발 및 기반조서
건강하고 여유로운 복지생활환경 조성	-정주권 안정과 다양한 주택공급 확대 -맑은 물 공급을 위한 상·하수도체계 구축 -건강한 지역사회를 위한 보건의료사업 확충 -더불어 사는 맞춤형 사회복지체계 구축 -평생교육 실현과 문화·체육생활의 향유
청정한 환경보전과 환경오염 방지	-청정한 자연생태 보전과 관리 -환경오염 저감 및 관리방안 강구 -환경기초시설 확충
지속가능한 자원의 개발과 관리	-효율적인 토지이용과 관리 -지속가능한 에너지 개발·관리 -적극적인 지하자원의 개발 -안정적인 수자원의 이용과 관리 -개발과 보전이 조화된 연안의 정비 및 관리
안전한 지역 방재체계 구축	-재해 예방 및 응급대책 수립과 복구체계 확립 -효율적인 화재 예방과 진화 -지속적인 재해방지 사업추진
다원적인 국제교류·협력 증진	-국제교류 및 협력 활성화 -남북교류 협력 증대

라. 발전축 설정과 개발방향

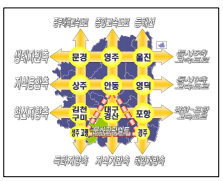

○ 지역간의 균형적인 발전을 도모하고, 개발의 시너지 효과를 극대화 시킬 수 있도록 동서 3개축과 남북 3개축이 교차하는 격자형 발전축 설정

마. 중서부내륙생활권

○ 중서부내륙생활권 중 강서내륙권은 김천을 중심으로 한 김천권과 북부의 상주권 등 2개 소생활권으로 구성되며, 강동내륙권은 구미를 중심으로 한 구미권, 의성권, 군위권 등 3개 소생활권 정주체계 형성

바. 김천시 발전방안

▨ 발전방향

가. 첨단과학기술과 교통의 허브, 경북혁신도시

- ○ 공공기관 이전과 산학연관 협력을 통한 지식기반도시 및 혁신클러스터 조성
- ○ 친환경적 도시환경이 구비된 유비쿼터스형 미래도시
- ○ KTX 김천역 건립 및 역세권 개발과 연계한 경북서부지역의 신성장 거점
- ○ 첨단산업 유치- IT산업벨트 확장(혁신도시 김천-구미-칠곡-경산-포항)

나. 혁신도시 및 KTX 역사와 연계한 네트워크형 교통중심도시

- ○ 경북선 복선 전철화(김천-수도권)
- ○ 김천-영덕, 김천-진주간, 김천-전주간 철도 신설
- ○ 대구-김천-무주간(동서7축) 고속국도 개설
- ○ 김천-영천-포항간(동서7축지선) 고속국도 건설
- ○ 국도3호선(상주-김천-거창) 4차로 확장
- ○ 국도대체우회도로 개설(국도 3·4호선 연결 : 농소-어모, 양천-월곡, 양천-대곡, 대곡-어모)
- ○ 기존도심-혁신도시(KTX역세권)-아포-구미 연결 주간선도로 신설
- ○ 김천-구미-대구간 경전철 도입(대구지하철 연장 : 대구·경북 경제통합 정책)
- ○ KTX 역사 및 혁신도시와 연계한 종합터미널 이전 및 광역환승체계 구축
- ○ 삼락-다수간 도로개설

다. 주력산업 육성 및 미래신산업 유치

- ○ 2,310,000㎡ 규모의 지방산업단지 조성
- ○ 전자부품·소재산업 특성화단지 조성(아포 일원)
- ○ 신재생에너지 클러스터 조성(김천 추풍령 일원 : 풍력발전단지, 태양광에너지단지)

○ 전국물류집배송기지 및 컨테이너기지 건설(아포 일원)

○ 벤처기업육성촉진지구 조성(혁신도시 내)

○ 지역특화발전특구조성 : 김천포도산업특구, 김천자두산업특구

라. 교육명품도시

○ 영어마을 조성, 특목고 개설, 평생학습도시 조성, 4년제 종합대학 유치 및 개설

○ 산·학·연 연계 지식기반도시 조성(공공기관 이전 연계 연구단지 조성)

마. 전통문화가 살아 숨쉬는 관광휴양도시

○ 종합스포츠타운 및 예술회관과 연계한 문화레포츠 complex 조성(교동삼락지구)

○ 부항 다목적댐 주변 수변관광 및 휴양단지 조성

○ 자연휴양림 조성

○ 골프장 건설 : 애플CC, 상뜨르골프&리조트CC

○ 감문국 유적지 복원정비, 김천온천관광단지 조성, 수도산 종합개발

○ 직지사 일원 불교문화 성역화 사업

바. 친환경 생태도시

○ 삼애원 이전 및 신시가지 조성

○ 아포 부도심권 개발

○ 생태휴양 위락형 실버타운 조성

○ 정수장시설 확정 이전

3. 제4차 경북권 관광개발계획(2007~2011)

가. 4대목표

관광공간 및 관광축 구상도

○ 동북아 역사문화관광의 거점

○ 자연·문화·산업자원이 융합된 복합관광의 메카

○ 경쟁력 있는 관광 브랜드의 산실

○ 쾌적하고 편리한 관광 서비스의 선진지역

나. 남부도시권(가야문화·도시관광지역)의 개발방향

○ 개발방향

- 온천자원과 자연자원을 연계한 쾌적한 주말·휴일 관광지 개발
- 가야문화유적의 체계적인 발굴·보전 및 전승·관리
- 대학촌·문화예술촌, 오페라하우스 등 격조 높은 문화예술지구 조성
- 관광과 레포츠를 동시에 즐길 수 있은 도시형 관광시설의 확충

○ 남부도시권 서부소권의 특성화(가야문화의 체험과 재조명)

- 대가야 문화유적을 중심으로 고려·성주의 가야고분군과 산성, 왕릉전시관, 김천의 감문국, 문무산성 등의 역사문화유적을 연계한 가야문화권 종합개발사업 추진
- 가야산 국립공원과 황악산(직지사), 수도산, 금오산 도립공원을 연결하는 산악관광벨트 구축
- 동계스포츠의 산실인 무주리조트와 연계하여 김천온천관광단지와 봉산골프장을 개발하여 지역의 복합적인 관광거점으로 육성
- 김천은 수도산 종합휴양지 개발, 직지사 일원의 불교문화성지화(불교대학, 수도원, 불교문화박물관, 불교문화공원, 불교미술대전, 불경출판사업, 불교영화촬영장, 불경산책로), 감천 정비 및 수변경관지 조성, 김천 컨트리 클럽, 조각공원, 민예품 및 공예품제조단지 조성, 삼도봉 관광개발

4. 2020 김천비전(2020 Gimcheon Vision)

1) 계획의 목적

- ○ 유·무형의 인적·물적 자원을 효율적으로 이용·개발·보전하기 위한 장·단기 정책방향과 지침을 설정함으로써 지역주민의 복지향상과 지역발전에 기여하는 것을 목적으로 함
- ○ 김천시가 계획의 주체로 수립하는 독자적인 비법정·비구속적 계획으로서 새로운 시정기조에 따라 부문별로 지향하는 정책사업을 통합제시함으로써 하나의 지침적 성격을 갖는 종합계획
- ○ 상위 관련계획인 「제3차 경상북도 종합계획」에서 지향하고 있는 정책방향을 수용하여 정책의 일관성과 정합성을 유지시키고, 세계화·정보화 추세에 부응할 수 있는 김천시 차원의 실천지향적인 계획수립을 목적으로 함

2) 계획의 성격

- ○ 21세기를 맞이하여 김천시의 발전목표와 그 달성을 위해 추진해야 할 각종 사업과 시책을 제시함으로써 시정을 종합적·계획적으로 운영하기위한 기본지침서적 성격을 지님
- ○ 각계각층의 주민들에게 자부심과 꿈을 심어줄 수 있는 혁신지향적이며 미래지향적인 비전을 제시함으로써 「디지털 국토 중심의 신성장 거점 김천」건설을 위한 주민 본위의 종합계획임
- ○ 무계획적이고 일관성 없는 사업추진으로 인하여 발생할 수도 있는 중복투자와 난개발 문제를 최소화하고, 입지적·기능적 연계를 극대화하며, 생태환경적·역사문화적 요소를 부각시킴으로써 디지털 국토 중심의 신성장거점도시로 발전할 수 있는 지침 계획임

3) 추진전략과 전략별 추진과제

추진전략	과 제
도시와 농촌을 연계한 혁신클러스터 구축	- 경부고속철도 김천역사 건립 및 역세권 개발
	- 신시가지 조성 및 대학 주변지역 대학촌 조성
	- 도심재개발·재건축 사업 추진, 첨단도시기능 강화
	- 주거환경 개선 및 주택개량사업 추진
	- 농촌지역 복합문화공간 조성 및 취락지역 정비
교통과 물류가 융합된 교통물류기반 확충	- 광역고속교통망 구축, 동서연계 철도망 개설
	- 국도·지방도 및 우회도로 정비 확충
	- 대중교통체계 개선 및 자전거 도로 확충
	- 전국단위 물류집배송기지 조성 및 DRMO 건립
	- 김천종합정보센터 및 지리정보시스템(GIS) 구축
생산과 연구가 집적된 지식산업기반 조성	- 신규지방산업단지 및 농공단지 추가조성
	- 물류산업특성화단지 및 외국인 기업전용단지 조성
	- 중소벤처기업 임대단지, 전자부품소재특성화단지 조성
	- 소프트웨어 파크 및 멀티미디어단지, 벤처기업육성촉진지구 조성
	- 디지털 과학농업단지 조성 및 농업인 회관 활성화
	- 김천전자쇼핑몰 조성 및 재래시장 특성화
학문과 예술이 결집된 교육문화도시 건설	- 현장 연계형 대학특성화, 김천사이버대학 운영
	- 평생교육시스템 및 교육정보화기반 확충
	- 김천문화예술회관 활성화 등 개방형 문화예술공간 확충
	- 무형문화재 전수관 추가 조성 및 전통민속놀이공원 조성
	- 역사 및 생태자원을 연계한 메가축제이벤트 개최
자연과 역사가 조화된 복합관광지대 조성	- 직지문화공원 주변 향토역사박물관 및 문화예술인촌 조성
	- 교통박물관, 산악자전거(MTB) 테마공원, 자동차야영장 조성
	- 직지사 성역화사업, 김천온천관광단지 조성, 대규모 야생화단지 조성
	- 감문국 유적지 복원·정비, 고분군 공원 조성
	- 종합관광정보센터 설치, 특급관광호텔 유치
의료와 문화가 결합된 선진복지체계 확립	- 보건소의 종합보건의료센터화, 의료시설 및 의료인력 확충
	- 김천 사이버메디컬센터 운영, 김천여성복지관 건립
	- 종합병원 및 전문병원(여성, 노인, 장애자, 산재 등) 건립
	- 노인·여성 발전기금 조성 및 문화복지 통합사회시스템 구축
	- 재활복지센터 및 그룹 홈 건립, 청소년 복지시스템 구축
환경과 개발이 조화된 녹색환경도시 건설	- 수요자중심형 주택개발 및 자연친화형 하수처리시스템 구축
	- 생태보전형 공원녹지 개발, 청정연료 사용 및 녹지대 개발
	- 감천과 직지사천 및 황악산, 대덕산, 수도산을 연계한 녹지축 강화
	- 철새도래지 보전 및 관광자원화, 습지 및 생태자원 복원·보전
	- 공원시설 및 환경기초시설 등에 대한 관리·운영체계 강화

5. 2020년 김천도시기본계획

가. 계획의 개요

○ 목표연도 : 2020년

○ 계획인구 : 200,000인

○ 도시기본계획구역 : 1,009.490㎢

나. 개발목표와 전략

▨ 개발목표

○ 공공기관 이전과 산학연관 협력을 통한 경북혁신도시

○ 중부내륙지역을 중개하는 지역교통도시

○ 친환경농업육성과 자립하는 환경농업도시

▨ 개발전략

계 획 목 표	주 요 개 발 전 략
공공기관 이전과 산학연관 협력을 통한 경북혁신도시	○ 공공기관을 중심으로 기업, 대학, 연구소등이 상호 교류하는 네트워크 도시와 지식창출과 기술 혁신의 터전이 되는 지식기반 도시건설 ○ 양질의 생활여건을 구비하고 자연과 인간이 어우러지는 친환경적 도시환경이 구비된 미래형 도시 ○ 행정중심복합도시를 중심으로 국토의 통합적 발전을 유도하며 지역의 혁신 역량을 강화하여 자립적 발전을 선도하는 도시 육성
중부내륙지역을 중개하는 교통요충도시	○ 국가기간 4대교통망이 집적하여 중부내륙 배후 4도 7개시군의 신성장 거점역할을 수행할 수 있는 네트워크형 광역교통체계 구축 ○ 경부고속철도 김천역사의 신교통 전진기지를 중심으로 7개 시군 주요지역 및 도시와의 연계 수송망 정비계획 수립 ○ 김천~진주간 철도계획수립과 장래 철도이용변화에 대비한 전략계획 수립 ○ 기존 경부고속국도와 연계한 중부내륙고속국도를 기반으로 김천~포항, 김천~현풍간의 고속국도 신설 등 고속국도 연계계획 수립 ○ 도심으로 집산하는 6개 방사형 국도축과 국도 30호선의 지역연계망을 위한 정비와 도시내부에 방사환상형 국도망의 구축과 관련된 도시가로망 정비
친환경농업육성과 자립하는 정주농촌도시	○ 친환경농업, 자연농법도입으로 특화작목을 육성하여 고품질, 차별화된 김천 농산물 생산 ○ 우수한 교통연계망을 이용 서울, 대전, 대구, 구미 등 주변 농산물 소비도시와의 다원화된 농산물 판매의 교류 촉진 전개 ○ 농산물 유통구조를 개선하고 직거래 기반조성을 위한 친환경 브랜드의 농·축·임산물 유통기지 건설 ○ 산업단지와 연계한 농촌지역 경제기능의 다양화를 위해 농촌 복합산업공간 개발 ○ 도로의 신설·정비·개량과 여가지대 조성, 각종 생업기반 구축 등 물리적 접근성개선을 추진하고 주거설비 및 근린환경개선사업에 대한 계획 수립

2020년 김천도시기본구상도

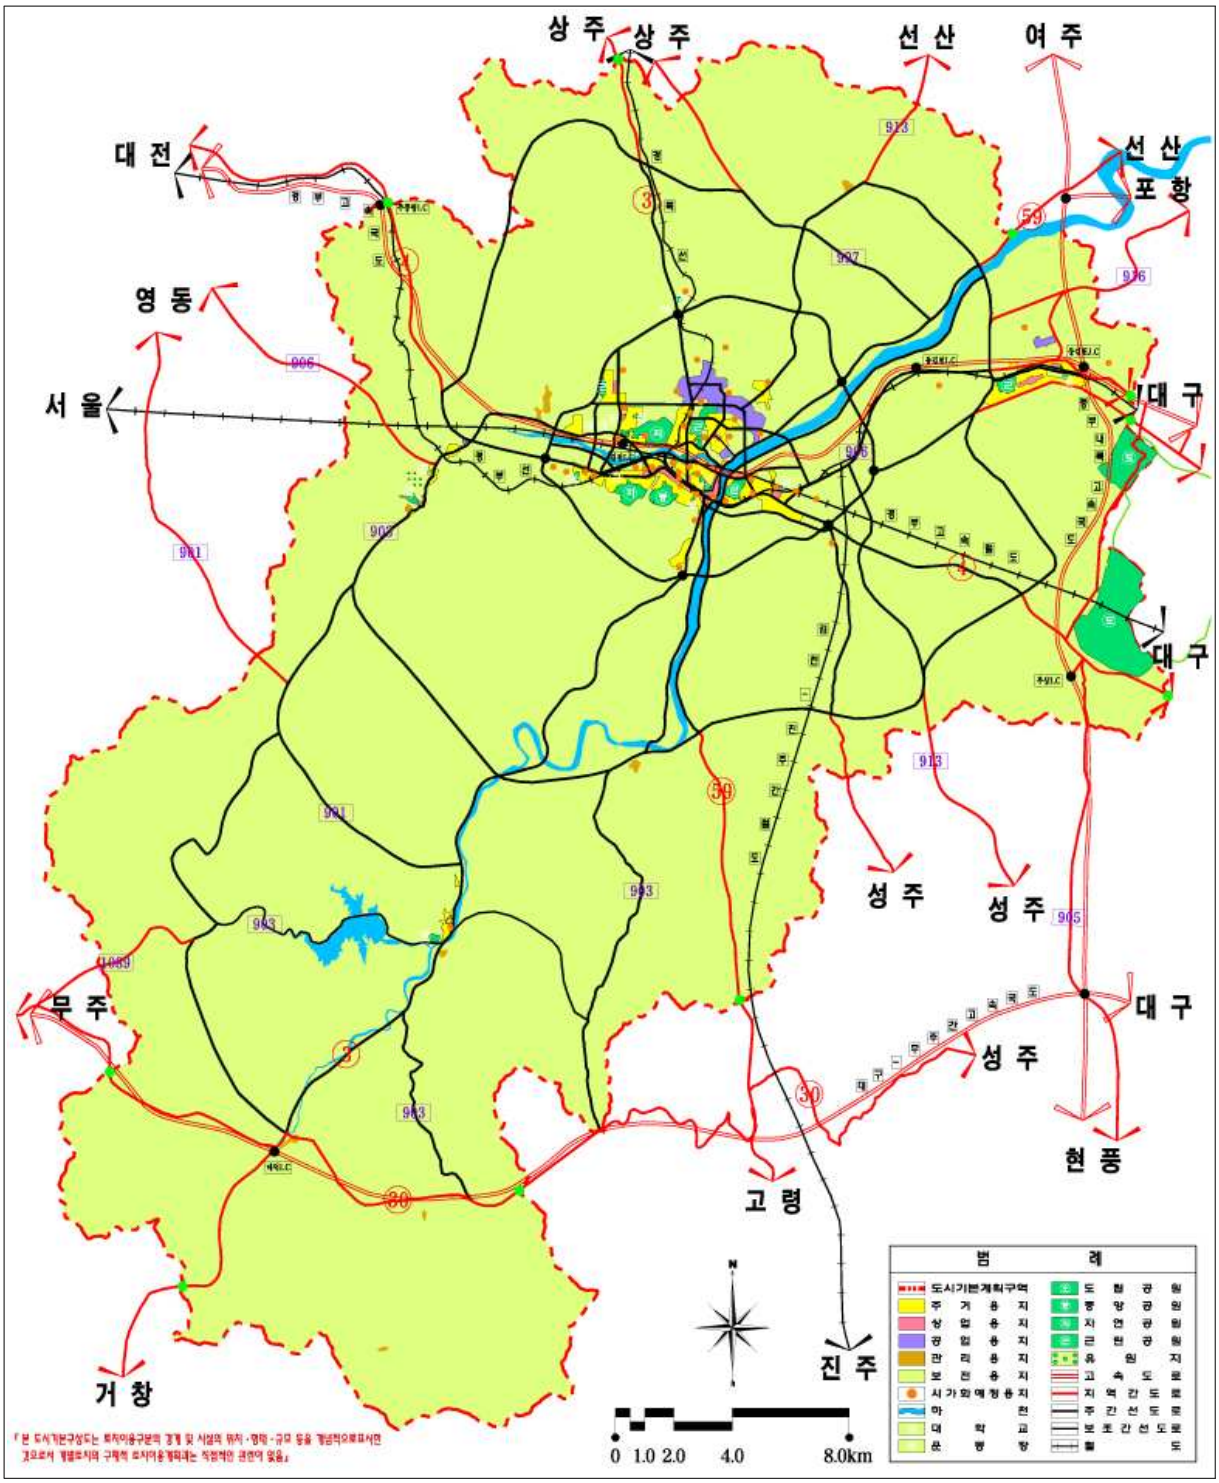

2 도시특성

1. 지리적 위치

가. 입지

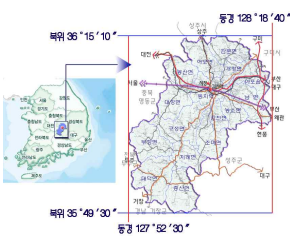

○ 국토의 중추개발축인 경부축의 중심에 위치하여 서울·부산의 가교적 역할

○ 김천시는 경상북도 서남단에 위치한 도시로서 충북, 전북, 경남의 관문적 지역에 위치

○ 대구·대전 등 광역도시와 연계적 위치이면서 경북선의 시발점 도시

○ 경위도상 동경 128° , 북위 35° 접점지점에 위치하고 있으며 충북, 전북지역의 인적·물적 지역교류의 집산과 중개도시로의 역할을 수행

○ 고속철도로 서울과 수도권에서 1시간 30분, 부산에서 1시간 이내에 위치하며 국가기간 교통망인 고속철도, 고속국도와 철도, 국도 등에 의한 인적·물적 지역중개적 위치

○ 경상북도에서 김천시는 인구규모 6위, 면적규모 7위의 도시임

<표 1-6> 김천시 경위도상의 위치

시청소재지	극단	경도와 위도의 극점		연장거리
		극단지역명	극 안 점	
경북 김천시 신음동1284번지	동단	남면 부상리	동경 128° 18′ 40″	동서간 38.8㎞
	서단	부항면 하대리	동경 127° 52′ 30″	
	남단	증산면 황점리	북위 35° 49′ 30″	남북간 47.8㎞
	북단	감문면 송정리	북위 36° 15′ 10″	

<표 1-7> 주요도시와의 직선거리(단위: ㎞)

■ 주요 대도시와의 시간상 거리

(고속철도 이용 시간거리)

구 분	거 리(㎞)	비 고
김천↔서울	225.5	서울특별시
김천↔대전	69.6	대전광역시
김천↔영동	29.9	충청북도
김천↔무주	43.4	전라북도
김천↔거창	53.6	경상남도
김천↔고령	47.9	경상북도
김천↔성주	28.8	경상북도
김천↔왜관	30.6	경상북도
김천↔구미	19.0	경상북도
김천↔선산	20.2	경상북도
김천↔상주	30.4	경상북도
김천↔대구	69.3	대구광역시
김천↔포항	113.5	경상북도
김천↔부산	181.0	부산광역시

2. 자연환경

가. 지형·지세

○ 행정구역 남서쪽으로 황악산, 삼도봉, 대덕산이 백두대간의 일부를 형성하며 남으로는 단지봉과 수도산이 가야산국립공원과 연결되고 동측으로는 금오산이 웅장하게 솟아 있으며 전체적으로 산악지대로 형성되어 자연경관이 수려함.

○ 북동쪽에 위치한 어모·개령·감문·농소면과 아포읍 지역에는 감천과 그 지류에 의해 평야지대를 형성하며 토성이 비옥함.

○ 개발이 비교적 용이한 표고300m 미만이 563.697㎢로 전체의 55.8%를 차지함.

<표 1-8> 표고분석

단위 : %, ㎢

구 분	구성비	면 적	구 분	구성비	면 적
100m 미만	16.5	165.841	350 ~ 400m	6.7	68.117
100 ~ 150m	12.0	121.192	400 ~ 450m	5.9	59.463
150 ~ 200m	10.2	103.480	450 ~ 500m	4.9	49.027
200 ~ 250m	9.1	92.081	500m 이상	19.5	196.508
250 ~ 300m	8.0	81.103	계	100.0	1,009.090
300 ~ 350m	7.2	72.278			

표고 분석도

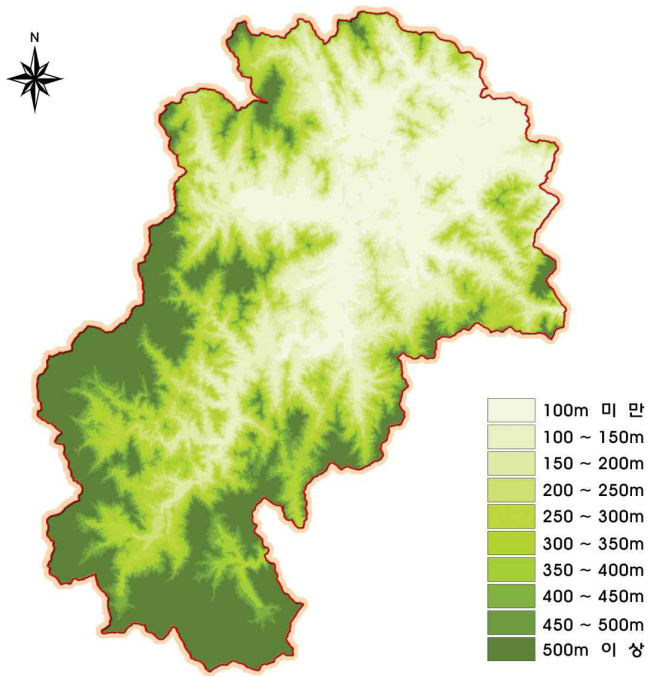

나. 경사

○ 김천시는 남서쪽으로 백두대간의 일부를 형성하며, 남측, 동측은 높은 산으로 형성되어 있으며 산의 경사는 대체로 급하고 산세는 험한 편임.

○ 개발가능 대상지인 경사도 25% 미만지역은 402.355㎢로 전체면적의 39.9%를 차지함.

<표 1-9> 경사분석

단위 : %, ㎢

구 분	구성비	면 적	구 분	구성비	면 적
5% 미만	23.1	233.059	30 ~ 35%	8.2	83.065
5 ~ 10%	3.0	30.231	35 ~ 40%	8.1	81.318
10 ~ 15%	3.5	35.151	40 ~ 45%	7.3	73.798
15 ~ 20%	4.4	44.431	45% 이상	29.0	292.324
20 ~ 25%	5.9	59.483	계	100.00	1,009.090
25 ~ 30%	7.5	76.230			

경사 분석도

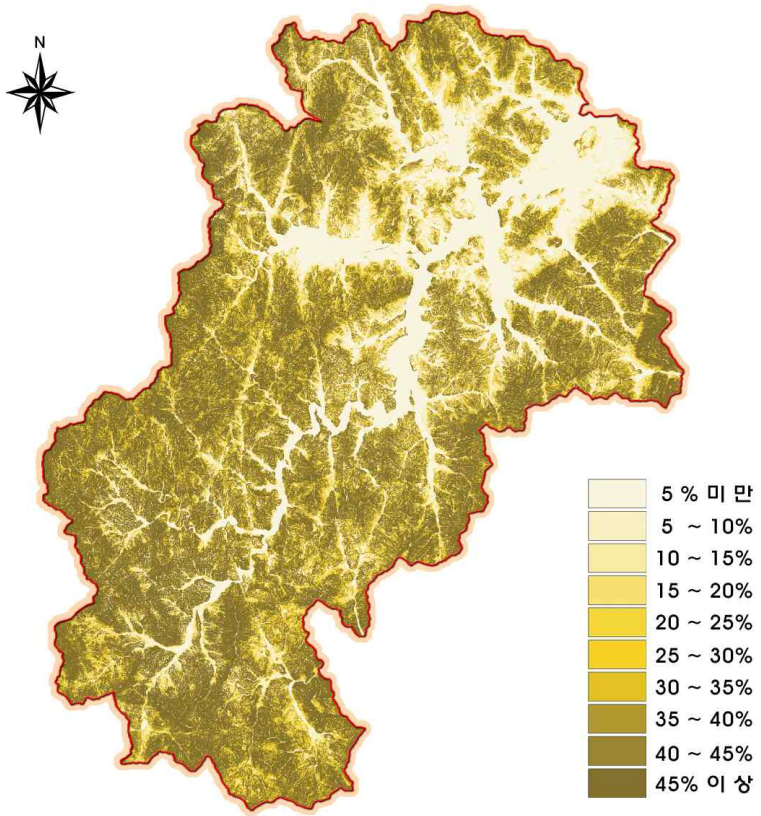

다. 수계

○ 김천시의 주하천인 감천은 김천시 중앙을 남에서 북으로 유하하며, 전북 무주군 무풍면과 김천시 대덕면의 경계지점인 대덕산(표고 1,290m) 기슭에서 발원하여 상류로부터 부항천, 무릉천, 하원천, 강곡천, 대방천, 율곡천 등과 차례로 합류한 후 낙동강으로 유입되고 직지사천은 시가지를 남북으로 양분하며 동류하여 감천과 합류한 후 낙동강으로 유입됨.

○ 관내 하천현황은 국가하천 1개소(감천)와 지방2등급하천 18개소, 소하천 222개소 등 총241개의 하천이 결정되어 있으며 각 하천의 개수율은 국가하천은 100%, 지방2등급하천은 64.6%, 소하천은 42.4%를 각각 나타냄.

수계 분석도

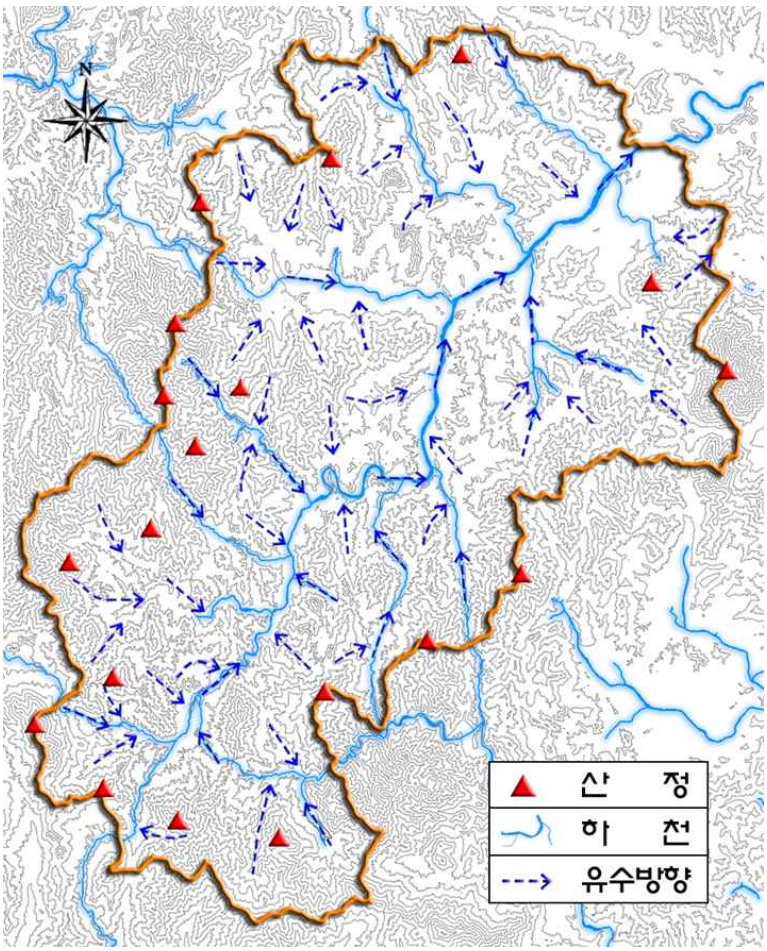

라. 지질

○ 김천시의 중앙을 서남에서 동북으로 관류하는 감천을 기준으로 동쪽 일대는 대체로 화강암류이고 서쪽 일대는 편마암류의 지질임.

○ 편마암류가 분포하는 서쪽 산악지대는 소백의 분포지로 우리나라에서는 개마지괴·경기지괴와 더불어 가장 오래된 육괴로서 중국 복건지괴와 연결되는데 약 6억 년 전에 형성된 것으로 알려져 있음.

○ 화강암은 편마암에 비하여 침식에도 약하므로 화강암 분포지역인 감천유역은 화강암 개척분지로서 감천유역분지가 이루어지고, 서쪽의 소백산맥 서주지대(西走地帶)는 편마암으로서 침식에 강하므로 산악지대가 형성되고, 김천지방은 분지(김천분지)로 형성되어 있음.

○ 캄브리아기의 화강편마암 및 화강암의 혼합구조의 지질로 지하광물 부존자원이 빈약함

김천의 지질도

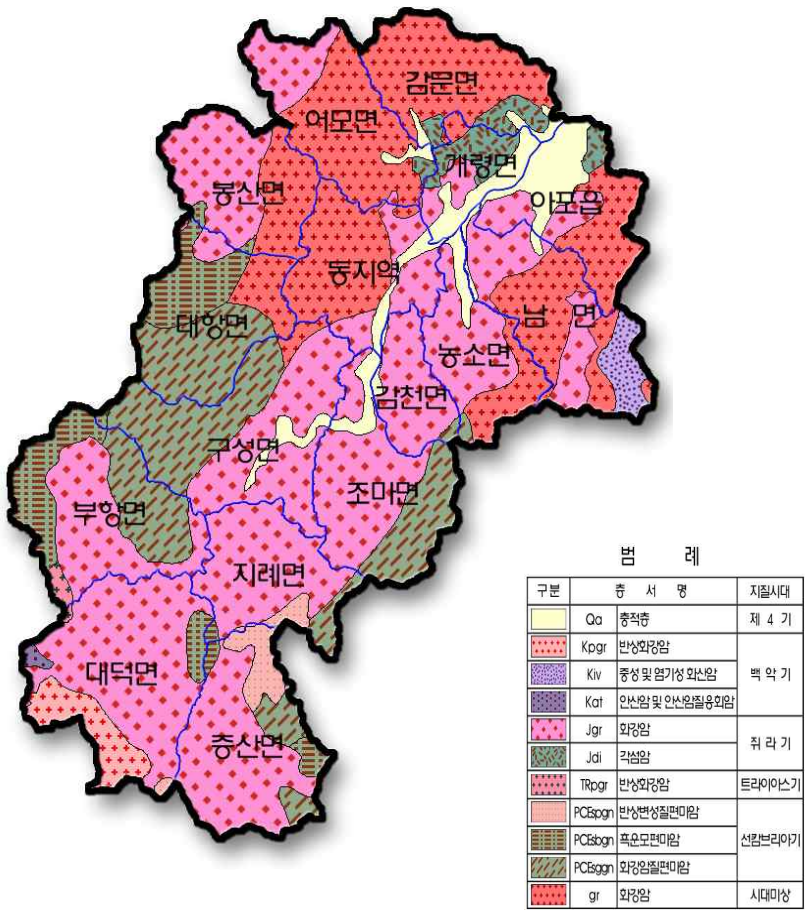

마. 기후·기상

○ 김천시는 우리나라의 전형적인 몬순 기후권에 속해 겨울에는 대륙성 기후로 한냉 건조하여 한서의 차가 큰 편 임.

○ 여름에는 해양성기후의 영향을 받아 고온다습 함.

○ 과거 10년간('96~'06년)의 연평균기온은 13.5℃이며, 평균습도는 60.5%, 평균 강수량은 1,204.4㎜를 기록하였음.

○ 계절별 풍향은 여름에는 동풍계, 겨울에는 서풍계이며 연중 주풍향은 서풍임.

기상 개황도

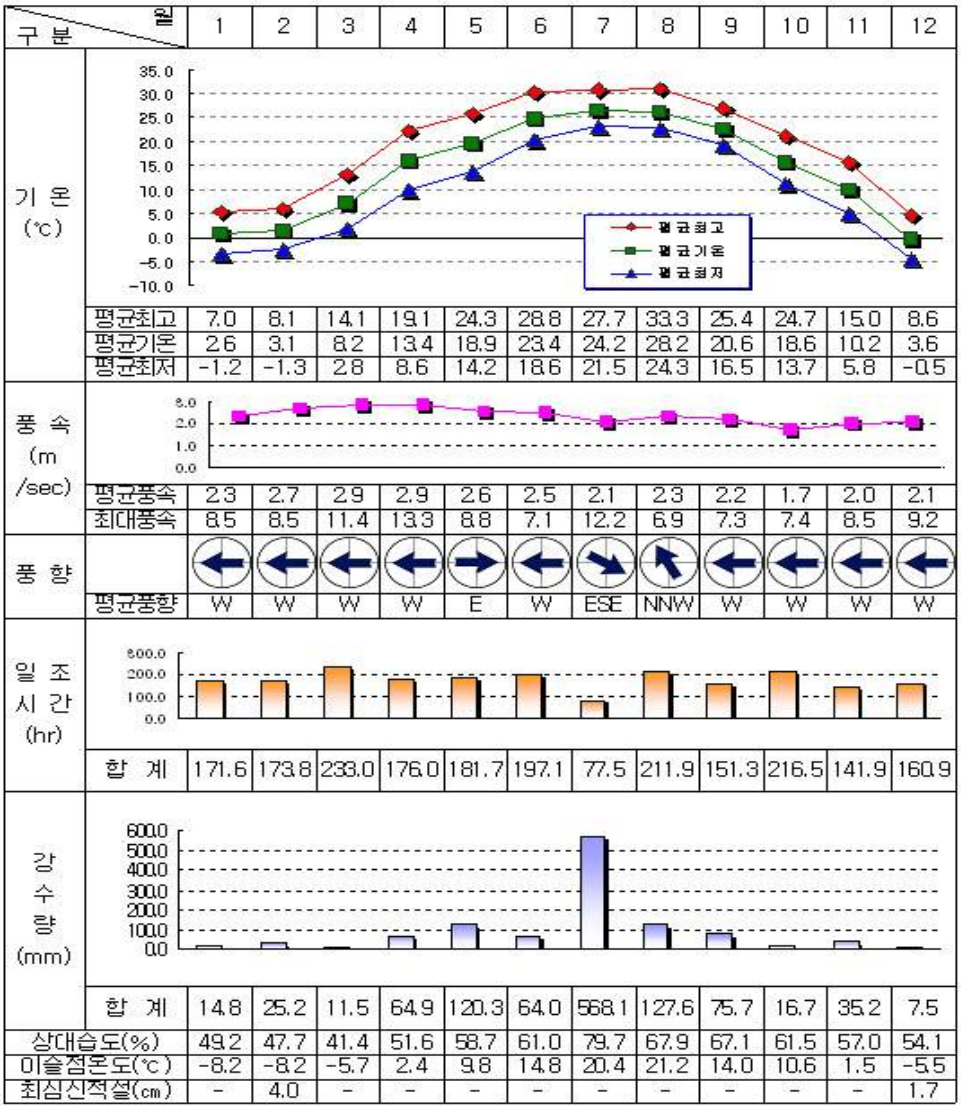

자료 : 1. 김천시, 통계연보 2007. 2. 풍향자료 : 기상청, 추풍령 기상대 관측자료 2006년 말

3. 인문환경

가. 인구 및 가구

○ 산업과 경제가 발달함에 따라 전국의 인구는 점차 증가하는 추세를 보이나 도시화로 인한 이촌향도 및 수도권으로의 인구집중으로 김천의 인구를 포함하여 경북의 인구는 감소추세를 보이고 있는 가운데, 2006년 현재 김천시 인구는 140,922명으로 경상북도 전체 인구의 5.3%를 차지

○ 김천의 '96 ~ '06년까지 총인구는 전체적으로 연평균 0.70%의 감소현상을 보이며, 동지역에서는 동기간동안 0.10%의 증가현상, 읍·면지역에서는 1.82%의 감소현상을 각각 보임

○ 가구수는 '96 ~ '06년까지 동지역에서 연평균 1.89%의 증가현상, 읍·면지역에서는 0.50%의 증가현상을 보이며 전체적으로 1.28%의 증가현상을 보이며 이는 핵가족화와 교육 등을 위해 동지역으로 이전에 따른 현상으로 판단됨

○ '96 ~ '06년의 10년 동안 가구당 인구수는 3.3인에서 2.7인으로 연평균 1.99%의 감소현상을 보임

<표 1-10> 인구 및 가구변화 추이

구 분	1996	2006	연평균증가율 (%)	비 고
인 구	151,109	140,922	-0.70	
동 지 역	85,199	86,055	0.10	
읍·면지역	65,910	54,867	-1.82	
가 구	45,500	51,688	1.28	
동 지 역	24,931	30,057	1.89	
읍·면지역	20,569	21,631	0.50	
가구당인구수	3.3	2.7	-1.99	

자료 : 김천시, 통계연보 각 연도.

<표 1-11> 인구 및 가구변화 추이('96 ~' 06)

단위 : 명, 가구, 인/가구

구 분	합 계			동 지 역			읍·면 지 역			비 고
	인 구	가 구	가구당 인구	인 구	가 구	가구당 인구	인 구	가 구	가구당 인구	
1996	151,109	45,500	3.3	85,199	24,931	3.4	65,910	20,569	3.2	
1997	150,876	46,442	3.2	85,975	26,620	3.2	64,910	20,822	3.1	
1998	150,565	46,742	3.2	86,766	26,034	3.3	63,799	20,708	3.1	
1999	151,969	47,994	3.2	89,635	27,366	3.3	62,334	20,628	3.0	
2000	150,684	48,360	3.1	89,889	27,731	3.2	60,795	20,629	2.9	
2001	151,764	49,227	3.1	90,482	28,197	3.2	61,282	21,030	2.9	
2002	147,760	49,159	3.0	89,809	28,542	3.1	57,951	20,617	2.8	
2003	151,336	51,193	3.0	92,317	29,881	3.1	59,019	21,312	2.8	
2004	144,587	50,543	2.9	88,454	29,554	3.0	56,133	20,989	2.7	
2005	142,688	51,244	2.8	86,754	29,627	2.9	55,934	21,617	2.6	
2006	140,922	51,688	2.7	86,055	30,057	2.9	54,867	21,631	2.6	
연평균 증가율	-0.70	1.28	-1.99	0.10	1.89	-1.58	-1.82	0.50	-2.05	

자료 : 김천시, 통계연보 각 연도.

나. 인구구조 현황

○ 연령별 인구구성은 14세 이하 유년인구는 21,825인으로 전체의 15.7%를 차지하며 15~64세의 생산인구는 94,738인으로 전체의 68.0%, 65세 이상의 노령인구는 22,710인으로 16.3%를 각각 차지함.

○ 65세 이상의 비율은 '96년 10.3%에서 '06년 16.3%로 연평균증가율은 4.7%를 나타내며 고령화사회(고령자비율이 7%이상)를 뛰어넘어 고령사회(고령자비율이 14%이상)에 도달함

○ 2006년 현재 남녀 인구는 남자가 70,130인, 여자가 70,792인으로 구성비는 49.8 : 50.2를 각각 차지함.

○ 김천시의 인구구조를 보면 비생산연령층 인구(0~14세) 비율 및 생산연령층 인구(15~64세) 비율은 감소하는 추세임

○ 노년층인구(65세 이상)는 계속해서 증가하는 현상을 보이며 피라미드형에서 표주박형의 인구구조로 전환되고 있음

○ 부양율은 '96년 41.9%에서 '06년 47.0%로 증가추세를 나타냄

○ 생산연령층인구 비율의 증가현상은 김천시의 지속적인 도시화 추진의 가능성을 내포하고 있으나, 청장년층의 유출에 의한 출산력 저하로 유년층의 비율이 점차 감소하고 있음

<표 1-12> 연령별 인구구조 현황

구 분	1996		2001		2006	
	인 구 (인)	구성비 (%)	인 구 (인)	구성비 (%)	인 구 (인)	구성비 (%)
계	150,818	100.0	150,858	100.0	139,273	100.0
0~14세	29,078	19.3	27,381	18.1	21,825	15.7
15~29세	41,615	27.6	36,052	23.9	27,653	19.9
30~44세	32,187	21.3	34,132	22.6	30,398	21.8
45~64세	32,491	21.5	34,158	22.7	36,687	26.3
생산연령층 인 구	106,293	70.4	104,342	69.2	94,738	68.0
65세이상	15,452	10.3	19,135	12.7	22,710	16.3
부양율(%)	41.9		44.6		47.0	

자료 : 통계청, 통계연보 각 연도

주1) 부양율 = (0~14세 + 65세이상 / 15~64세) × 100

주2) 연령별 외국인수는 제외

다. 읍·면·동별 인구현황

○ 2006년 현재 인구분포는 동지역 61.1%(1,429인/㎢), 읍·면지역 38.9%(58인/㎢)를 나타냄

○ 읍·면지역의 인구감소에 비해 동지역의 인구증가추세는 대규모 아파트단지의 입지 등에 기인한 것으로 판단됨

<표 1-13> 동·읍·면별 인구현황

연 도	인구(명)			연평균 증가율 (%)	구성비 (%)	면적 (㎢)	인구밀도 (인/㎢)
	1996	2001	2006				
총 계	151,109	151,764	140,922	-0.70%	100.0%	1,009.1	141
동 계	85,199	90,482	86,055	0.10%	61.1%	60.2	1,429
용 암 동	9,413	8,093	6,528	-3.59%	4.7%	0.9	7,253
성 남 동	11,110	9,408	7,538	-3.80%	5.3%	1.3	5,798
평 화 동	11,930	10,189	8,159	-3.73%	5.8%	1.4	5,828
양 금 동	8,877	7,763	6,333	-3.32%	4.5%	9.2	688
대 신 동	16,012	20,346	24,039	4.15%	17.1%	23.5	1,023
대 곡 동	19,176	24,966	24,264	2.38%	17.2%	13.9	1,746
지 좌 동	8,681	9,717	9,194	0.58%	6.5%	10.0	919
읍 면 계	65,910	61,282	54,867	-1.82%	38.9%	949.0	58
아 포 읍	8,751	8,038	9,127	0.42%	6.5%	53.4	171
농 소 면	4,372	4,050	3,528	-2.12%	2.5%	45.7	77
남 면	4,848	4,463	4,138	-1.57%	2.9%	70.6	59
개 령 면	3,904	3,633	3,091	-2.31%	2.2%	27.8	111
감 문 면	5,702	5,198	4,302	-2.78%	3.0%	59.4	72
어 모 면	5,897	6,081	5,395	-0.89%	3.8%	65.3	83
봉 산 면	4,642	4,636	3,806	-1.97%	2.7%	56.5	67
대 항 면	5,160	5,045	4,406	-1.57%	3.1%	66.1	67
감 천 면	3,048	2,879	2,417	-2.29%	1.7%	27.5	88
조 마 면	3,680	3,250	2,781	-2.76%	2.0%	70.9	39
구 성 면	5,053	4,460	3,604	-3.32%	2.6%	95.4	38
지 례 면	3,018	2,557	2,005	-4.01%	1.4%	54.2	37
부 항 면	2,519	2,167	2,160	-1.53%	1.5%	82.7	26
대 덕 면	3,586	3,238	2,772	-2.54%	2.0%	98.4	28
증 산 면	1,730	1,587	1,335	-2.56%	1.0%	75.1	18

자료 : 김천시, 통계연보 각 연도

4. 경제

가. 취업구조 현황

○ 2006년 현재 연령별 총인구 140,922인 중 15세이상 인구는 117,448인으로 연령별 총인구의 83.3%를 점유하고 있으며, 경제활동인구는 전체 인구의 54.2%인 76,342인으로 순참여율(경제활동인구/15세이상인구)은 65.0%를 나타내며 취업인구는 74,663인으로 연령별 총인구의 53.0%에 해당함

○ 2006년 현재 경제활동인구를 기준으로 한 취업률은 97.8%이며 산업별 인구구조를 살펴보면 1차 산업 46.4%, 2차 산업 12.2%, 3차 산업 41.4%로 나타남

<표 1-14> 산업별 인구구조 현황

구 분	1996		2001		2006	
	연령별 총인구(인)	구성비(%)	연령별 총인구(인)	구성비(%)	연령별 총인구(인)	구성비(%)
총 인 구	150,818	100.0	150,858	100.0	140,922	100.0
15세이상인구	121,745	80.7	123,477	81.8	117,448	83.3
경제활동 참가율	62.7	-	65.1	-	65.0	-
경제활동인구	76,335	50.6	80,384	53.3	76,342	54.2
산업인구	75,267	49.9 (100.0)	78,295	51.9 (100.0)	74,663	53.0 (100.0)
농림어업	50,199	(66.7)	44,470	(56.8)	34,638	(46.4)
광 공 업	7,263	(9.6)	8,459	(10.8)	9,122	(12.2)
사회간접자본 및 서비스업	17,805	(23.7)	25,366	(32.4)	30,903	(41.4)
취 업 율(%)	98.6		97.4		97.8	

주 : 경제활동 참가율은 경상북도 평균 수치임

주 : 경제활동인구 = 15세이상인구 × 경제활동 참가율

주 : 산업인구 = 경제활동인구 × 취업율

자료 : 통계청 통계자료, 김천시·경상북도, 통계연보 각 연도

5. 도시세력권

가. 행정권

○ 일반 행정권이 미치는 범위는 김천시 행정구역 전역 1,009.090㎢로 6개동, 1개읍, 14개면으로 구성되어 있음

○ 전국토의 1.0%, 경상북도의 5.3%에 해당함

나. 경제권

○ 경제권은 출퇴근 통근인구, 소비품, 시장 이용권 등 시의 경제적 의존성이 큰 지역으로서 1차 세력권은 동지역이 해당되며, 2차 세력권은 동지역을 포함한 읍·면지역, 3차 세력권은 혁신도시와 경부고속철도 김천역사의 입지에 따라 구미시, 상주시, 칠곡군, 성주군, 충북 영동군, 경남 거창군, 전북 무주군의 일부지역 및 전국까지 확대될 것으로 예상됨

다. 사회권

○ 일반 행정권은 1개 읍, 14개 면, 6개 동으로 면적은 1,009.090㎢이며 법원, 검찰지청이 입지하여 김천시와 구미시 등 2개시를 관할하고 있으며 면적은 1,625.34㎢ 임

○ 사회문화권은 학교, 병원, 문화시설 등 생활서비스 시설을 이용하는 지역적 범위이자 역사적 배경, 문화적 동질성을 고려한 지역으로 김천시의 경제권과 동일한 지역으로 구분 설정

라. 환경권

○ 자연환경권

- 김천은 삼산이수의 고장으로 북서측의 황악산, 남서측의 대덕산, 동측의 금오산이 대표적 고산이며 이중 서측에 위치한 황악산과 대덕산을 연결하는 녹지축은 백두대간의 일부를 구성함
- 행정구역 경계는 대부분이 동북측에 위치한 아포와 감문면의 감천통과 지점을 제외하고는 대부분이 능선으로 설정되어 있어 자연생태계 설정 시 인접지역과의 연계체계 구상이 필요

○ 대기환경권

- 김천시는 자동차 48,897대에 의한 자동차배기가스와 고속국도, 국도 등에 의한 통과교통의 대기오염으로 대기환경 영향이 예상
- 장래에는 김천산업단지에 의한 대기오염 환경 영향이 예상

○ 수질환경권

- 수계는 낙동강수계의 지류인 감천이 남에서 북으로 관류하며, 지류인 직지사천이 서에서 동으로 관류하여 모암동일원에서 감천과 합류하여 구미시 선산읍 원리일원에서 낙동강과 합류함
- 김천시 증산면을 제외한 대부분의 지역이 감천을 수계로 하는 단일수계를 형성하고 있으며 증산면은 대가천수계로 서에서 남동측으로 관류하여 고령방향으로 연결되어 낙동강수계로 연결됨

6. 도시개발의 문제점과 잠재력

문 제 점

◦산업구조가 주로 1차산업에 집중
◦2차산업의 주생산품은 합성수지 계열, 육가공, 자동차 부품, 전자부품 등이며 일부 첨단산업 기능이 포함되어 있으나 인적자원 및 대학교, 연구소 등이 미비하여 혁신네트워크 구축 한계
 - 취약한 경제 기반
 - 도시경제성장 둔화
 - 김천의 대표적인 특화 주력산업 전무
◦고속철도·철도·고속국도·하천에 의한 도시세분화로 효율적이고 짜임새 있는 토지이용 저해
◦구 시가지의 기반시설 정비 한계로 인한 토지이용의 혼재, 교통문제, 주택환경의 질적저하 등 도시문제 발생
◦산학연 연계체계 구축하지 못함에 따라 고급인력 및 교육자원의 활용방안 부재
◦농축산물시장개발 및 중국의 WTO 가입
◦정부의 환경보존정책 강화

잠 재 력

◦경북 혁신도시 및 고속철도 역사의 유치로 전국 각 지역으로 접근성의 획기적 개선
 - 접근성향상에 따른 반나절 생활권 가능
 - 인접한 3개도 7시 시군의 지역연계 강화
 - 경북혁신도시 건설에 따른 인구 유입
◦광역기간 교통기능을 갖춘 교통기반 완비에 따른 물류·유통·교통의 거점도시로의 잠재력
 - 고속철도역사 유치
 - 고속국도(경부, 중부내륙, 김천~포항, 대구~무주간)개통
 - 국도3, 4호선 확장 및 대체우회도로개설
 - 경북선 복선전철화 및 경부선 전철화
◦넓은 행정구역과 다양한 자연 및 문화자원 보유
 - 백두대간의 중심에 위치하며 하천 및 고사찰 등 천혜의 자원 및 문화자원 다량 보유
 - 토양과 기후에 어울리는 특산물의 개발과 유통으로 농촌 소득 증대

과 제

◦혁신도시 및 고속철도 역사 유치에 따라 도시공간구조 체계의 변화 예상에 따른 포괄적 계획 수립
 - 구도심의 침체 및 쇠퇴 등 기존시가지의 공동화 대비
 - 삼애원 신시가지 조기 건설 추진
 - 아포지방산업단지 조성 및 지역혁신 클러스트 기반 구축
◦물류·유통 거점 확충 및 기반시설 확충
 - 물류 집배송 기지 조성
◦포도특구단지 조성
 - 포도수출전문단지 조성
 - 포도전문 유통센터 건립
◦고속철도 연계관광루트 개발 및 관광자원 확충
◦기존 시가지 활성화 사업 지속적 운영계획 수립
 - 「도시재정비 촉진을 위한 특별법」의 재정비 촉진사업을 시행하여 도시재구조화 도모
 - 공공시설의 구시가지 입지와 이와 연계한 기반시설 확충
 - 주거환경개선사업 지속적 시행에 따른 기반시설 체계적 확보

▨ SWOT 분석 ▨

강 점 (Strenght)		약 점 (Weakness)
○경북 혁신도시 및 고속철도 역사 유치 ○남한의 중심부 물류·유통의 거점으로 잠재력 ○넓은 행정구역과 다양한 자연 및 문화자원 보유 ○우수한 자연환경(하천, 산림)	내부적 강점으로 내부적 약점을 보완 할 수 있는 최적전략	○1차 산업(농업)에 기초 ○김천을 대표하는 특화주력산업 부재 ○철도, 고속국도, 하천등에 의해 시가지 다분화 ○산학연 연계체계 미흡에 따른 고급인력 교육자원의 활용방안 부재 ○취약한 지역 경제 기반
내부적 강점과 외부적 기회요인을 최대한 이용하는 최적전략	**『경북혁신 도시』** **『지역교통도시』** **『환경농업도시』**	외부적 위협요인에 의해 내부적 약점이 문제화되지 않도록 할 수 있는 최적전략
기회요인 (Opportunity)	외부적 기회요인으로 외부적 위협요인을 보완하는 최적전략	**위협요인 (Threat)**
○넓은 행정구역 개발잠재력 풍부 ○혁신도시 건설에 따른 지방분권 및 국가균형개발에 따른 기대 ○고속철도 개통에 다른 거점도시와 접근성의 획기적 개선 ○중앙·중부내륙고속도로 개통에 따라 광역 접근성 양호 ○광역기간 교통기능을 갖춘 교통기반 완비에 따른 물류·유통·교통의 거점도시로의 잠재력		○혁신도시 및 고속철도역사 유치에 따른 신시가지 개발로 기존시가지의 공동화 우려 ○국토중심부 거점도시로 기능특화 미약 ○농축산물시장개방 및 중국의 WTO 가입 ○환경보전 정책 강화

Ⅲ. 기존 계획의 검토

1 계획검토 개요

▨ 기존계획의 개요

○ 김천시의 기존 도시계획은 1997년 12월 8일 승인을 받은 2016년 김천도시기본계획에 의거하여 2002년 3월 16일 도시계획재정비가 변경 결정된 후 부분적인 계획변경이 이루어진 상태로 현시점까지 계획이 시행·관리되어 왔음

▨ 기존계획 검토원칙

○ 상위·관련계획 등 변화된 제반여건을 고려하여 검토

○ 상위 및 관련계획에 부합 : 도시기본계획, 도시경관기본계획 등 고려

○ 관련법규 및 지침 준수

- 국토의 계획 및 이용에 관한 법률, 도시계획시설의 결정·구조 및 설치 기준에 관한 규칙, 도시관리계획수립지침, 지구단위계획수립지침, 토지의 적성평가에 관한 지침 등

○ 제반여건변화로 인하여 당초 계획수립 목적과 불합리한 사항 검토

2 기존계획의 문제점 및 개선방향

1. 문제점

○ 2003년 1월에 제정된 「국토의 계획 및 이용에 관한 법률」이전에 결정된 사항이기 때문에 도시지역과 비도시지역이 이원화되어 관리됨에 따라 통합된 도시관리계획이 필요함

○ 장기 미집행시설, 현황이 고려되지 않은 도시계획시설 및 기존 주민의 생활패턴과 상이한 도시계획시설의 존치로 민원 발생

2. 개선방향

가. 기본원칙

○ 상위 및 관련계획에 부합

- 도시기본계획 및 도시경관기본계획 등 반영

○ 관련법규 및 지침 준수

- 국토의 계획 및 이용에 관한 법률
- 도시계획시설의 결정·구조 및 설치기준에 관한 규칙
- 도시관리계획수립지침
- 지구단위계획수립지침
- 토지의 적성평가에 관한 지침 등

○ 그동안 제반여건변화로 인하여 도시관리계획변경 등이 요구되는 민원사항 검토반영

- 도시기본계획의 기본방향에 부합하는 범위내에서 검토
- 당초 계획수립 목적과 불합리한 사항 검토

나. 용도지역

○ 2020년 김천도시기본계획 승인사항 수용반영

○ 단계별 개발계획에 의거 1~3단계(2015년) 범위내에서 시가화구역과 인접하여 확장이 필요한 지역

- 제1종, 제2종 및 제3종 일반주거지역, 준주거지역, 일반 및 근린상업지역, 일반공업 및 준공업지역
- 단, 단위개발 사업계획 및 지구단위계획 수립이 필요한 대상지역 제외

○ 도시계획시설 변경에 따른 용도지역 조정지역

○ 기존 건축물 입지에 따른 현실화 반영 및 조정

○ 기타 민원사항 검토 반영지역

다. 용도지구

○ 경관 · 고도지구

- 도시경관기본계획을 고려한 반영지역
- 도시계획시설 변경에 따른 조정지역

○ 자연취락지구

- 도시지역확장에 따른 집단취락지역
- 개발계획 미수립 주거개발진흥지구(舊준도시취락지구)

○ 개발진흥지구

- 도시관리계획수립지침에 의거 개발계획이 미수립된 주거개발진흥지구 폐지
- 주변여건 및 현실화에 맞는 개발진흥지구 조정

라. 용도구역

○ 지구단위계획구역

- 주변여건 및 현실화에 맞는 지구단위계획구역 및 계획 조정
- 국토의 계획 및 이용에 관한 법률 및 도시관리계획수립지침, 지구단위계획수립지침 반영

마. 도시계획시설

○ 2020 김천도시기본계획 수용

- 연결 간선도로 반영

○ 기타사항

- 기조성된 고속국도, 국도, 국도대체우회도로 및 지방도 등 도로구역에 맞게 신설 반영
- 도로 실시설계 선형반영
- 기타 관련부서 및 민원사항 도시계획시설 검토반영

제2장

도시의 발전구상

Ⅰ. 계획의 목표와 전략

Ⅱ. 도시지표 설정

Ⅲ. 도시기본구상

Ⅳ. 부문별 계획의 기본구상

제2장 도시의 장기발전구상

Ⅰ. 계획의 목표와 전략

1 도시 미래상 및 기본 목표

김천시의 도시브랜드 슬로건 '센트럴 김천'은 시민에게 도시비전과 애향심의 핵심 축을 제시하며 외부인에게는 김천을 매력적이고 활력 넘치는 도시로 인지시키기 위해 전략적으로 개발된 도시브랜드로서 함축적으로 '대한민국 국토의 중심이며 살기 좋은 행복의 중심도시'를 의미한다.

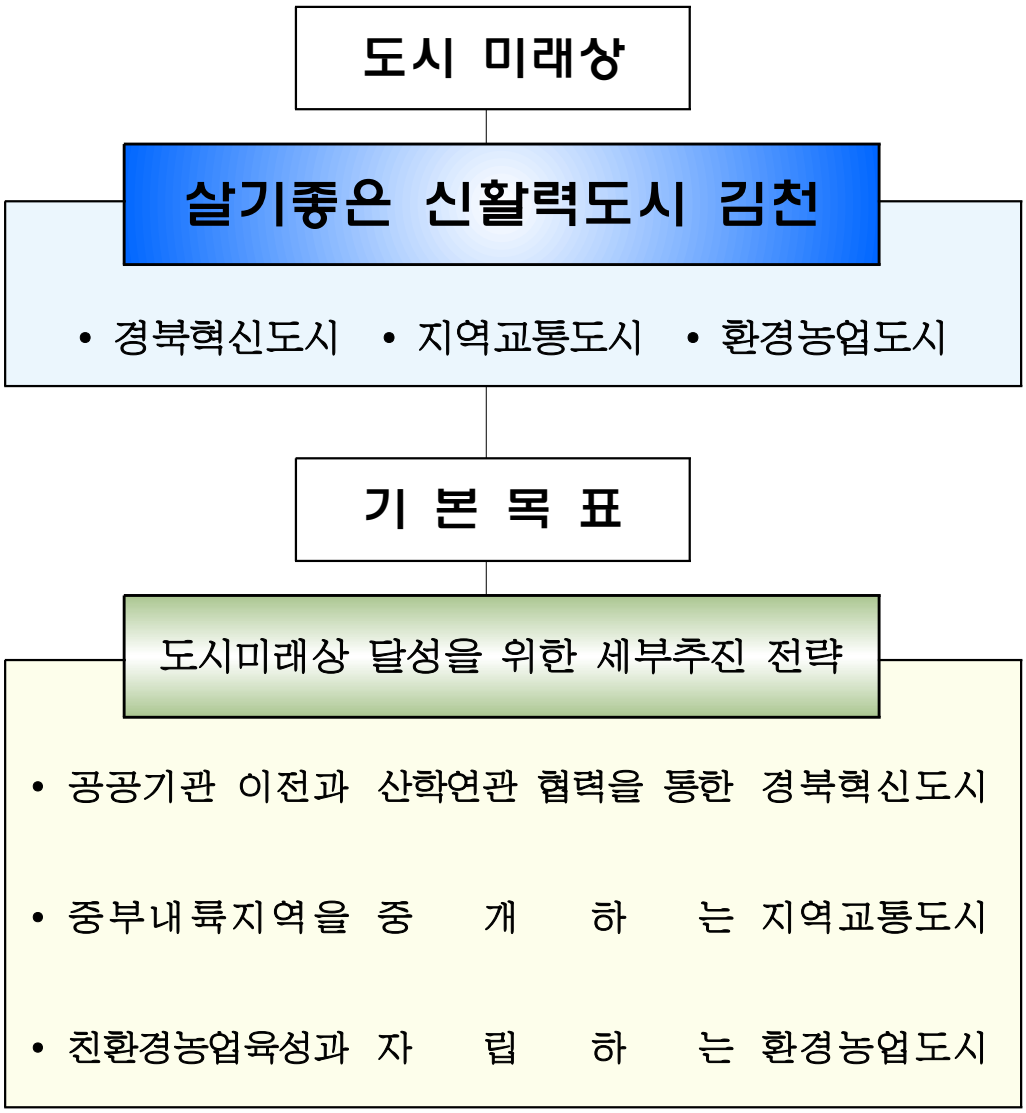

2 계획의 전략

○ 도시정주체계 재편성 『1도심, 2지역생활거점』

-기존 도심과 농소와 아포에 지역생활거점 개발 등 권역별 기능 특성화 및 균형발전 유도

○ 공공기관 이전을 통한 산학연 협력을 통한 혁신도시 개발

-동지역, 농소, 아포 주거기능 및 혁신기반 확충

○ 중부내륙을 연계하는 교통중심의 도시로 개발

-기존 도심과 혁신도시, 아포읍을 연결하는 가로망 체계 구축

○ 물류유통 및 산업거점 도시로 개발

-대광, 아포, 어모, 남면, 감문면 지역에 산업기반 확충

계 획 목 표	주 요 개 발 전 략
경북혁신도시	○ 혁신거점 역할 수행을 위해 공공기관, 대학, 연구소 등이 상호교류하는 네트워크 구축 ○ 주거·교육·문화·의료·레져·체육시설 등 양질의 생활여건 구비 ○ 녹지·공원·경관·생태 등 자연과 인간이 어우러지는 친환경 도시환경 구비 ○ 행정중심복합도시를 중심으로 전국적인 공공행정 네트워크 형성을 통해 국토의 통합적 발전 유도 및 지역의 혁신 역량 강화
지역교통도시	○ 국가기간 4대교통망이 집적하여 중부내륙 배후 4도 7개시군의 신성장 거점역할을 수행할 수 있는 네트워크형 광역교통체계 구축 ○ 도심으로 집산하는 6개 방사형 국도축과 국도 30호선의 지역연계망 구축 및 국도대체 우회도로 건설을 통한 도시가로망 정비 ○ 경부고속철도 김천역사 및 경북혁신도시와 기존 도심지를 연결하는 연계체계 구축
환경농업도시	○ 고속철도를 비롯한 우수한 교통연계망을 이용해 서울, 대전, 대구, 구미 등 주변 농산물 소비도시와의 다원화된 농산물 판매의 교류 촉진 전개 ○ 산업단지와 연계한 농촌지역 경제기능의 다양화를 위해 농촌 복합산업공간의 개발 ○ 도로의 신설·정비·개량과 여가지대 조성, 각종 생업기반구축 등 물리적 접근성 개선 추진 ○ 지역정보화 사업추진 등

Ⅱ. 도시지표 설정

1 인구 및 가구

1. 인구 전망

○ 장래인구의 추정은 과거의 인구증가 추세를 바탕으로 장래인구를 추정하는 「모형(추세연장법)에 의한 추정방법」과 현재의 인구를 기준으로 출생율 및 사망률만을 고려한 자연증가분에 개발사업 등에 의한 사회적증가분을 반영하는 「자연증가분과 사회적증가분의 구분에 의한 추정방법」의 2가지 추정방법으로 구분됨

○ 이 중 추세연장법에 의한 인구추정은 시간이라는 단일 독립변수만을 사용하여 사회 · 정책적 여건변화의 반영이 어려워 2020년 도시기본계획에서는 자연증가에 의한 조성법과 혁신도시건설과 아포송천택지개발에 따른 유입인구(32,260명), 산업단지개발에 따른 유입인구(11,170명) 등의 사회적 증가인구를 고려하여 20만인의 인구를 추정하였음

○ 따라서 본 계획에서는 2020년 김천도시기본계획의 지표를 수용하여 목표연도 2015년의 계획인구를 18만7천인으로 설정함

<표 2-1> 계획인구 전망

구 분	단위	2006	2010	2015
계 획 인 구	인	140,922	174,000	187,000
년 평 균 증 가 율	%	-	5.4	1.5

2. 가구 전망

○ 가구당 인구수는 여성의 사회참여도의 증가 및 핵가족화의 가속화, 단독 세대의 증가 등으로 가구당 평균인구수는 감소할 것으로 예상됨

○ 가구당 평균인구수는 2010년에 2.8인, 2015년에 2.6인으로 예상되며 목표연도(2015년) 계획가구수는 72,000세대로 설정함

<표 2-2> 계획가구 설정

구 분	단위	2006	2010	2015
계 획 인 구	인	140,922	174,000	187,000
계 획 가 구	세대	51,688	62,200	72,000
가구당 인구	인	2.7	2.8	2.6

3. 인구구조 전망

○ 성별인구의 과거추세는 남녀성비의 불균형현상을 나타내나, 통계청 추계인구에 의하면 장래에는 다소 남녀 성비의 불균형이 개선될 것으로 예측함에 따라 통계청 추계인구 중 경상북도의 성별인구('02~'20) 비율을 감안하여 추정 함

○ 목표연도 연령별 인구구성은 30~49세 사이의 인구가 29.9%로 가장 많은 비중을 차지함

○ 맞벌이 부부의 증가, 사교육비의 과부담, 독신여성의 증가, 젊은 여성들의 출산기피현상 등으로 인한 출산율의 저조로 유년인구 구성비는 점차 감소할 것으로 전망됨

○ 반면 노령인구는 복지사회 구현 및 의학기술의 발달로 인한 평균수명의 연장특성을 고려할 때 지속적인 증가가 예상됨

<표 2-3> 연령별 인구구조 전망

구 분	2006		2010		2015	
	인구	구성비	인구	구성비	인구	구성비
계	139,273	100.0	174,000	100.0	187,000	100.0
0~14세	21,825	15.7	29,580	17.0	29,920	16.0
15~29세	27,653	19.8	37,410	21.5	39,270	21.0
30~49세	42,055	30.2	52,030	29.9	55,910	29.9
50~64세	25,030	18.0	27,140	15.6	30,110	16.1
생산연령층인구	94,738	68.0	116,580	67.0	125,290	67.0
65세이상	22,710	16.3	27,840	16.0	31,790	17.0
부양율(%)	47.0		49.3		49.3	

주) 부양율 = (0~14세 + 65세이상 / 15~64세) × 100

2 도시경제 지표

1. 산업별 취업구조 전망

○ 경제활동인구의 증가에 비례하여 경제활동 참가율은 점차 증가하고 취업률 역시 고용기회의 확대에 따라 증가가 예상됨

○ 취업구조는 1차산업은 영농의 기계화, 대량화, 1인당 경지면적의 증가 등으로 총 산업인구 중 차지하는 비중이 점차 감소될 것으로 예상됨

○ 광공업은 김천 산업단지의 확충, 아포산업단지의 조성 등으로 점차 확대될 것으로 예상되며, 사회간접자본 및 기타서비스업은 혁신도시의 입지에 따른 공공기관의 이전과 고속철도 역세권의 개발 등으로 많이 호전될 것으로 전망됨.

○ 따라서 2015년 산업별 취업구조는 경제활동인구 106,403인중 취업률이 97.9%로 증가될 것으로 예측되며, 농림어업, 광공업, 사회간접자본 및 기타서비스업의 산업인구 구성비는 33.9% : 30.1% : 36.0%로 산업구조는 점차 고도화 될 것으로 예상됨

<표 2-4> 산업별 취업구조 전망

구 분	2006	2010	2015	비고
총 인 구	140,922 (100.0)	174,000 (100.0)	187,000 (100.0)	
15세이상인구	119,097 (84.5)	144,420 (83.0)	157,080 (84.0)	
경제활동인구	91,600 (65.0)	93,786 (53.9)	106,403 (56.9)	
취 업 인 구	91,600 (100.0)	91,720 (100.0)	104,170 (100.0)	
농림어업	37,590 (48.9)	38,340 (41.8)	35,310 (33.9)	
광 공 업	17,070 (22.2)	23,750 (25.9)	31,360 (30.1)	
사회간접자본 및 서비스업	22,220 (28.9)	29,630 (32.3)	37,500 (36.0)	
취 업 율(%)	97.7	97.8	97.9	

2. 지역총생산 전망

○ 장래 김천시의 지역총생산에 미칠 주요요인으로는 김천혁신도시 조성과 김천산업단지 확장 및 아포산업단지조성, 그리고 김천 고속철도역사의 개발에 따른 물류유통의 거점역할과 인근 지역의 관광의 거점적 역할 수행 등으로 지역총생산규모는 급속히 증가하여 2015년에는 2006년도에 비해 약 1.6배 증가한 34,349억원으로 전망됨

○ 1인당 주민소득은 2006년 현재 1,541만원에서 2015년에는 1,837만원으로 전망

<표 2-5> 지역총생산액 전망

구분	단위	2006	2010	2015
계획인구	인	140,922	174,000	187,000
지역총생산	억원	21,714	26,659	34,349
	%	100.0	100.0	100.0
농림어업	억원	1,494	7,464	8,003
	%	6.9	28.0	23.3
광공업	억원	8,647	9,091	12,675
	%	39.8	34.1	36.9
사회간접자본 및 서비스업	억원	11,573	10,104	13,671
	%	53.3	37.9	39.8
1인당 주민소득	만원	1,541.0	1,532.1	1,836.8

3 도시환경 주요지표

1. 생활환경 지표

<표 2-6> 생활환경 지표

구분 \ 연도		단위	2006	2010	2015	비 고
인구	계획인구	인	140,922	174,000	187,000	
	연평균증가율	%	-	5.4%	1.5%	
가구	가구당인구수	인	2.7	2.8	2.6	
	총가구수	가구	51,688	62,200	72,000	
	주택수	호	48,366	62,400	77,300	
	천명당주택수	호/천인	343.2	358.6	413.4	
	주택보급율	%	93.6%	100.2%	107.3%	
교통	1인1일목적통행량	통행/인	1.79	1.84	1.89	
	포장율	%	79.0	81.4	88.0	
	자동차보급율	대/100인	34.7	37.8	43.6	
통신	전화보급율	회선/100인	42.5	54.0	65.7	
	우체국개소당인구	천인/개소	6.7	7.9	8.6	
상수도	보급율	%	71.4	75.3	84.6	
	1인1일급수량	리터	454	429	430	
	생활용수량	천톤/일	45,685	56,300	68,000	일최대급수량
	공업용수량	천톤/일	6.993	19,100	39,100	
	계	천톤/일	52,678	75,400	107,100	
하수도	보급율	%	60.9	73.7	83.7	
	1인1일배출량	리터	374	373	369	
	생활오수량	천톤/일	38,832	47,860	57,800	
	지하수유입량	천톤/일	3,883	4,790	5,780	
	총생활오수량	천톤/일	42,715	52,650	63,580	
	공장폐수량	천톤/일	4,196	11,460	23,460	
	지하수유입량	천톤/일	420	1,150	2,350	
	총폐수량	천톤/일	4,616	12,610	25,810	
	총오수량	㎥/일	47,331	65,260	89,390	
	하수종말처리장	개소	1	3	4	
폐기물	수거율	%	99.6	99.0	100.0	
	처리장	개소	2	2	3	
	소각장	개소	1	1	1	
분뇨	수세식변소보급율	%	64.7	73.6	83.6	
	1인1일배출량	l	1	1	1	
	처리율	%	96.6	92.3	96.1	

2. 복지환경 지표

<표 2-7> 복지환경 지표

구분 \ 연도		단위	2006	2010	2015	비 고
의료·보건	종합병원	개소	-	1	2	( )2020 도시기본계획상 수치임
	병원	개소	3	3(2)	3(2)	
	보건(지)소	개소	16	16	17	
학교	대학교	개소	2	3	3	
문화시설	도서관	개소	2	4	4	김천, 지례
	시민회관	개소	1	1	1	
	문화예술회관	개소	1	1	1	
	박물관	개소	0	1	2	
	미술관	개소	0	1	2	
사회복지	청소년복지시설	개소	0	1	2	
	여성복지시설	개소	0	1	1	
	노인복지시설	개소	4	4	4	
	장애인복지시설	개소	1	1	1	
	근로자복지시설	개소	1	1	1	
	농어민복지시설	개소	0	1	1	

3. 여가환경 지표

<표 2-8> 여가환경 지표

구분 \ 연도		단위	2006	2010	2015	비 고
체육시설	종합운동장	개소	1	1	1	
공원	도립공원	개소	1	1	1	금오산도립공원
	도시자연공원	개소	2	2	2	
	근린공원	개소	14	18	19	
	묘지공원	개소	0	0	0	
	유원지	개소	2(1)	2(1)	2(1)	( )2020 도시기본계획상 수치임

Ⅲ. 도시기본구상

1 기본방향

○ 계획의 목표와 미래상에 부합하고 도시균형발전을 도모하는 도시공간구조 설정

○ 김천다움의 발굴 및 도시공간의 균형적 발전유지와 지역상호간의 조화를 위한 도시공간구조체계 형성

○ 전통적으로 형성되어온 상업, 교통, 교육, 문화도시의 이미지를 강화하고 생활권별로 기능특화 및 공간체계형성을 상징화 할 수 있는 구체적 방안 강구

○ 지역경쟁력 및 자생력강화, 경북서부지역의 중심도시로서의 위상제고 및 전국차원에서도 비교우위강화라는 전략과제를 공간구조에 반영

○ 지형적, 지물적, 지역적 특성에 적합하고 도시개발축 설정 및 도시발전 방향을 제시할 수 있는 공간구조계획의 수립

2 기본전략

▨ 국가기간축을 기반으로 한 공간구조계획

○ 국가기간축인 경부고속국도, 경부고속철도, 철도, 국도 등을 기반으로 한 도시공간구조계획을 수립함으로써 현재의 도시공간구조와 일치하여 일관성을 유지하는 도시공간구조계획의 수립

▨ 혁신도시 및 고속철도 역사 조성을 통한 균형 있는 토지이용계획 수립

○ 공공기관 지방이전을 위한 혁신도시의 건설과 도시 간 광역적 연결기능을 수행하는 고속철도 김천역사의 설치에 따라 도시공간구조 변화가 예상되며, 기존 시가지 및 시가화 예정용지에 대하여 균형 있는 토지이용계획 수립

▨ 교통망강화 및 체계 확립

○ 국가기간 4대교통망이 집적하여 중부내륙 배후 4도 7개시군의 신성장 거점역할을 수행할 수 있는 네트워크형 광역교통체계 구축

○ 경부고속철도 김천역사의 신교통 전진기지를 중심으로 한 교통체계 수립

○ 기존 경부고속국도 및 중부내륙고속국도를 기반으로 국도 및 국도대체우회도로 등 연계를 통한 도시가로망 정비

▨ 공원녹지 및 관광·여가공간 연계성 강화로 관광거점 기반조성

○ 공원녹지 및 관광·여가 공간 적극개발 및 연계성 강화

○ 시가지내 적절한 녹지의 배치와 기존 공원과의 기능적 연계 도모

○ 도시 내·외부에 산재한 문화자원 연계 및 정비·확충

▨ 도시의 질적 향상과 도시경쟁력이 제고되는 공간구조계획 수립

○ 고속철도 역세권 주변지역의 난개발 우려와 도시 광역화의 진행에 따른 공시공간구조의 체계 정립

○ 동지역을 중심으로 한 단핵도시적 특성에서 혁신도시 및 고속철도 역세권 개발, 구미지역과 연계한 아포일원 개발을 통한 공간구조 체계 변화

○ 사회복지시설 확충과 각 생활권간 생활편익 및 기반시설의 균등 배치

3 도시공간구조 설정

1. 기존 도시공간구조 검토

○ 단핵도시공간구조로 인한 토지이용의 혼재, 교통문제 가중, 주택의 질저하 등 도시중심부의 혼란

○ 혁신도시 및 고속철도 역사의 입지로 도시공간구조체계 변화 예상

○ 광역개발축의 부재와 생활권별 주요기능 빈약

○ 토지이용의 비효율성과 교통시설의 부족

○ 공원녹지 조성이 미흡

2. 공간구조의 기본골격

가. 도시개발 주축설정

○ 도시의 자연지형, 교통체계, 개발정도, 기반시설의 설치 등 현재와 장래의 도시개발 잠재력이 큰 지역을 도시개발주축으로 계획

○ 도시개발주축은 국도4호선과 지방도 514호선 구간인 대항~도심~농소~아포를 연결하여 구미로 연결되는 동서축을 주개발축으로 설정

○ 혁신도시 건설 및 경부고속철도 김천역사의 설치 및 역세권의 개발과 아포 산업단지 확충 및 대항의 관광휴양기능의 확충으로 주개발축의 개발 및 역할이 활발해 질 것으로 기대됨.

나. 도시개발 부축설정

○ 도시의 자연지형, 교통체계, 개발정도, 기반시설의 설치 등 현재와 장래의 도시개발 잠재력이 주축보다 작은 개발축을 도시개발부축으로 계획

○ 어모~도심~지례~대덕의 국도3호선축을 기준으로한 김천 남북 중심축을 통합개발 부축으로 설정하여 주변지역과의 거점개발 기능 유지

○ 부축은 어모의 기존도심기능의 주거 및 생산기능의 보완기능과 구성, 지례, 부항, 대덕, 증산 일원의 관광휴양기능으로 특화 개발

개발방향	○ 기존의 도심과 농소와 아포에 지역생활거점 개발 등 권역별 기능 특성화 및 균형발전
공간구조	○ 1도심 2지역생활거점 공간 구조 체계 ○ 도심(동지역) : 동지역 ○ 지역생활거점 : 농소, 아포
토지이용	○ 동지역, 농소, 아포 주거기능 및 혁신기반 확충 ○ 대광, 아포, 어모, 남면, 감문 산업기반 확충 ○ 대항, 부항, 증산, 남면 관광휴양기능 강화 ○ 디지털농업과학단지 및 환경 농업지대 조성
교 통	○ 경부고속철도 역사 운영 ○ 진주~김천간 철도 계획 ○ 김천~현풍간 고속국도 개설 ○ 군산~김천~포항 고속국도 개설 ○ 시 외곽을 연결하는 2순환선 및 김천~구미간 간선도로계획
공원·녹지	○백두대간과 행정구역경계 산림을 위주로한 환상형 녹지체계 구축 ○감천, 직지사천등 소하천과 환상형 녹지축과의 체계적 연계 ○감천, 직지사천변의 수변녹지축을 강화하고 기존 시가지와 접근성을 향상시킬 수 있는 접근망 체계 구상 ○대항 불교역사공원 조성

다. 환경보전 · 농업생산 · 문화관광축 설정

▨ 녹지축 설정

○ 주변 인접 시 · 군과의 연계와 도시내 산재한 문화재, 행정구역경계부의 위요된 산지와 내부의 산림 · 구릉 · 공원 · 녹지 등을 종합적으로 고려하여 광역적인 녹지네트워크 설정

○ 녹지축은 백두대간의 일부구간인 용문산~눌의산~황악산~삼도봉~대덕산을 연결하는 능선과 주변산림지역, 백운산~우태산~광덕산~금오산~영암산~백마산~별미령~고당산~엽봉산~염속산~형제봉~좌대곡령~단지봉~수도산~국사봉 등 시의 행정구역 경계를 중심으로 형성된 능선과 주변산림지역으로 환상형 녹지축을 형성

▨ 수변축 설정

○ 수변축은 김천의 상징으로 대변되는 감천과 직지사천을 중심으로 수변 녹지축을 구축하며 감천 구간은 대덕~구성~감천~감호동~개령~감문을 연결하며 직지사천 구간은 대항~도심~감천으로 연결됨.

○ 감천, 직지사천을 제외한 시 구역내 산재한 하천과 저수지는 농업생산축과 연계하여 설정

▨ 농업 생산축 설정

○ 농업생산축은 감천과 직지사천, 관내 소하천을 주변으로 형성된 경지정리된 지역을 농업생산축으로 설정

○ 농업생산축은 감천 지류인 아천, 외현천, 연봉천, 율곡천 주변과 직지사천 주변의 경지정리된 지역을 농업생산축으로 설정

▨ 문화·관광축 설정

○ 문화·관광축은 김천시에 산재한 문화유산과 수려한 천혜의 자연경관을 고려하여 애향의 얼을 이어가는 정신문화의 계승발전과 관광을 특성화 할 수 있는 방향으로 축을 설정

○ 대항면 직지사에서 감문면의 감문국유적, 금오산 유적, 오봉리 석조석가여래좌상, 청암사, 수도산, 구성면 방초정에 이르는 역사유적축을 설정

○ 황악산, 삼도봉, 수도산(수도계곡, 장전계곡), 대가천변의 무흘구곡, 금오산, 고성산에 이르는 산악관광축의 설정

4 생활권 및 인구배분계획

1. 생활권 설정

가. 기본방향

○ 생활권계획은 주민간의 동질의식과 협동정신을 함양시키고 인구 및 도시기반시설의 적정 배치로 지역 균형개발과 시민 생활의 편익성을 도모할 수 있는 방향으로 설정

- 물적 · 비물적 변화에 대응하는 미래지향적 생활권계획
- 도시전체의 균형적이고 내실 있는 생활권 계획
- 토지이용 특성에 부합하는 생활권 계획
- 생활권계획과 연계되는 인구배분계획 수립

나. 설정기준

<표 2-9> 생활권 설정의 기준요소

생활권 기준요소	기준요소내용	구체적인 지표
물리적 장애요소	○ 지형, 지세 및 주요 하천 ○ 고속도로, 철도, 도시간선도로	○ 경부·중부내륙고속국도, 경부선·경북선철도, 경부고속철도, 국도망, 국도대체우회도로 ○ 감천 등
도시발전과정	○ 시가지 형성시기, 개발 · 정비수법	○ 도시개발사업 현황
도시성장 및 발전축	○ 도시간선도로축 ○ 교통의 흐름을 고려한 이용권 분석	○ 도로망, 철도망, 통행량 ○ 경북혁신도시 및 고속철도 김천역사
행정구역	○ 행정구역 변천과정	○ 읍면소재지 중심
권역별 특성 및 주민속성 고려	○ 각 권역별 주거특성 분석 ○ 각 권역별 생활환경수준 분석	○ 1인당주거면적, 주택유형, 자가보유율, 연령별인구구조 ○ 가구소득, 자동차보유율
도시기능 및 토지이용 특성	○ 교통특성 분석을 통한 중심성 ○ 건축물용도의 권역별 구성특성	○ 과세자료/목적통행자료
관련계획검토	○ 장래 공간구조 구상	○ 21세기 구상
문화적 특성	○ 지역문화유산 점검 ○ 역사적 문화변천과정 추적	○ 문화재 분포

<표 2-10> 근린주구개념에 의한 생활권 설정기준

구 분		설정기준	인구 규모	고 려 사 항
근 린 생활권	근린 분구	-	1천인	○ 근린상점 ○ 어린이놀이터, 작업장 등을 공유
	근린 주구	-	5천~ 1만인	○ 초등학교 및 근린상가 ○ 간선도로, 녹지 등에 의해 다른 지역과 구분 ○ 중심과의 최대거리 300 ~ 400m
지구중심생활권 (소생활권) (neighborhood)		행정동	2~ 3만인	○ 초·중교의 학군, 전통적 시장권역, 소매시장, 역세권역 ○ 지역적 제약성과 도로, 철도 등의 물리적 요인 및 아파트지구, 지구중심 등의 지역적 특성
중생활권 (community)		3~4개 소생활권	5~ 15만인	○ 중·고교의 학군, 시설배치 기준을 고려한 구분 ○ 산세, 하천 등의 자연적 환경
대생활권 (sub-core)		2~3개 중생활권	20~ 50만인	○ 산세, 하천 등의 자연조건과 도로, 철도 등 인문환경 ○ 기간산업, 용도지역, 녹지 등의 여건

다. 생활권 설정

○ 김천시를 하나의 대생활권으로 하며, 4개의 중생활권과 20개의 소생활권으로 구분

- 대생활권 : 김천시의 여건에 따라 계획의 적정규모가 될 수 있도록 장래 인구규모를 감안하여 김천시 전체를 1개지역 정주생활권으로 구분
- 중생활권 : 내륙고속국도 개설, 주요간선도로 확포장 등 교통여건, 토지이용, 주민의 생활패턴 등의 변화를 감안하여, 지역공간구조 및 생활권을 합리적으로 육성하기 위하여 중심생활권, 북서부생활권, 동부생활권, 남부생활권 등 4개의 중생활권으로 구분하며, 생활권경계는 인구 등 각종 자료의 용이한 취득을 위하여 행정구역(읍·면·동)을 기준으로 구분

  - 중심생활권 : 중앙, 양금·용암, 대신, 대곡, 지좌
  - 동부생활권 : 아포. 농소, 남면, 감천, 조마
  - 북서부생활권 : 개령, 감문, 어모, 봉산, 대항
  - 남부생활권 : 구성, 지례, 부항, 대덕, 증산

- 소생활권 : 현재의 행정구역을 기준으로1~2개의 읍·면·동 행정구역이 포함되도록 설정하여 총 20개 생활권으로 구분

2. 생활권별 인구배분계획

가. 인구배분계획

○ 생활권의 특성에 따라 정주체계의 기본단위를 형성할 수 있도록 인구규모를 배분

○ 목표년도(2015년) 계획인구 187,000명 중 생활권별로 중앙생활권에 121,850명, 동부생활권에 35,650명, 북서부생활권에 19,090명, 남부생활권에 10,410명을 배분

○ 중심생활권에서는 산업단지 확충 및 주거단지 개발과 동부생활권에서는 혁신도시개발에 따른 신시가지 조성 및 역세권개발, 아포택지개발로 인한 인구 증가가 예측되며, 농업 및 관광을 중심으로 한 서북부 및 남부생활권은 현재의 인구추세를 반영하여 인구를 배분

<표 2-11> 생활권별 인구배분 계획

구 분		계	도심 중생활권	동부 중생활권	북서부 중생활권	남부 중생활권
인구 (인)	2006년	140,922	86,055	21,991	21,000	11,876
	2010년	174,000	112,150	29,210	20,890	11,750
	2015년	187,000	121,850	35,650	19,090	10,410

생활권별 인구배분도

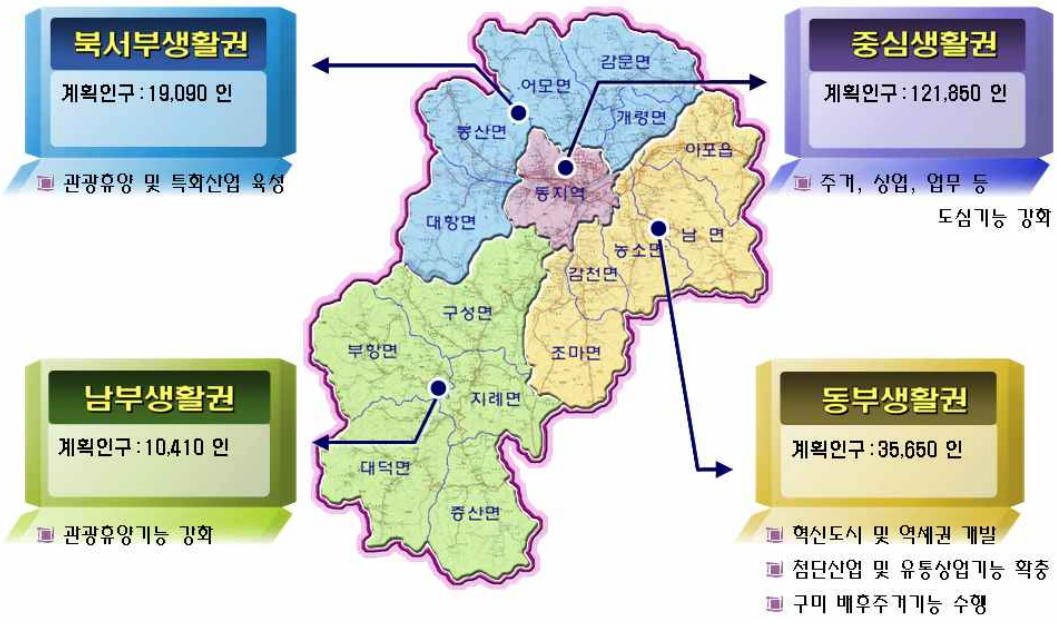

3. 생활권별 시설배치계획

가. 시설배치 원칙

○ 행정구역 단위를 기초로 한 생활권의 규모에 따라 적정하게 배치

○ 계층별 공간이용체계 확립과 시설배치의 중복 및 공백을 방지하기 위한 생활권별 필요시설의 계층적 배치

○ 사회적, 물리적 제약성 등을 고려하여 주민 모두에게 평등한 혜택 부여

○ 일상생활 중 가장 필요한 곳에 입지시키되 최대한의 접촉을 유지할 수 있는 활동공간내 배치

○ 이용자의 혜택이 가능하도록 시설의 다양화와 집적화 유지

○ 시설 상호간의 성격을 감안하여 기능보완시설은 인접시키고 배타시설은 이격

나. 시설배치 기준

<표 2-12> 생활권별 시설배치기준

구 분	대생활권	도시중생활권	도시소생활권 (도시기초생활권)
공 공 시 설	시청, 경찰서, 소방서	우체국, 소방파출소	동사무소, 우체분국, 파출소
상 업 시 설	지역중심 쇼핑센터, 백화점, 유통단지	지구중심 쇼핑센터, 소단위도매시장	근린중심 쇼핑센터, 소매시장, 슈퍼마켓
교육·문화시설	대학, 도서관, 시민회관, 박물관	고등학교, 도서분관	유치원, 초등학교, 중학교
공원·녹지시설	도시자연공원, 종합운동장	근린공원, 어린이공원	어린이놀이터, 소공원, 동별체육시설
사회복지시설	청소년복지시설, 여성복지시설, 노인복지시설, 장애인복지시설, 근로자복지시설, 농어민복지시설	보육원, 양노원	노인정, 어린이집
의 료 시 설	종합병원, 보건소, 특수병원	보건지소, 병원	의원, 치과의원, 한의원, 약국

4. 생활권 개발전략

가. 기본방향

○ 중심생활권은 시가지 지역을 중심으로 지역의 행정·문화·상업거점역할을 수행할 수 있도록 중심기능을 강화하고, 경부고속철도 김천역사와 연계하여 상업기능 및 편익시설·문화공간 확충을 위한 신시가지 조성방안을 모색함

○ 동부생활권은 아포읍, 농소면 등 구미지역과 연담도시화 및 신성장 거점확보를 위하여 광역단위의 유통상업, 공업 및 첨단기술, 연구, 주거, 환경, 생태 등 복합기능을 수행토록 하고 인근 첨단산업단지의 배후지원기능을 할 수 있도록 하며 지역혁신체계의 거점역할을 수행토록 계획

○ 북서부생활권은 지역의 특화 농산물을 대상으로 환경에 대한 소비자의 라이프스타일 변화를 고려해 청정농업생산 기반을 구축하고, 전통문화자원을 활용한 관광 및 여가 기능을 강화함

○ 남부생활권은 백두대간의 자락인 수도산 등 산악 천연자연을 활용하여 생태관광 및 휴양기능을 강화함으로써 변화하고 있는 여가 패턴에 대비함

나. 생활권별 개발전략

<표 2-13> 생활권별 개발전략

중생활권	소생활권	주 기 능	개 발 방 향
중심 생활권	중 앙	○중심상업	○도심기능 강화를 위한 상업시설 확충
	양금·용암	○상업, 주거	○전통시장 활성화
	대 신	○행정, 교육, 문화, 공업	○교육·문화시설의 연계화 ○공업기능 확충 및 특성화
	대 곡	○상업, 주거	○도심배후의 주거지 개발
	지 좌	○상업, 주거	○역세권 개발과 연계한 상업기능 강화 ○도심배후 주거지 조성
동부 생활권	아 포	○유통상업, 주거, 첨단산업	○유통상업기능 강화, 첨단산업유치 ○구미배후 주거지 개발
	농 소	○교통, 상업, 주거	○혁신도시 및 역세권개발과 연계한 상업·주거·공업 기능 강화 및 혁신체계 구축
	남 면	○주거, 산업, 노인복지, 농업생산	○역세권개발과 연계한 주거 및 산업, 노인복지 기능 강화
	감 천	○농업생산	○특화작목 중심의 특성화 및 고부가가치화
	조 마	○농업생산	○특화작목 중심의 특성화 및 고부가가치화

중생활권	소생활권	주 기 능	개 발 방 향
북서부 생활권	개 령	○문화, 농업생산	○문화기능 및 특화작목 중심의 특성화 및 고부가가치화
	감 문	○산업, 농업생산	○농공단지 조성 및 특화작목 중심의 특성화 및 고부가가치화
	어 모	○산업, 전원주거, 농업생산	○산업단지 및 저밀도 주거지 확충
	봉 산	○주거, 농업생산	○포도특구, 교육문화시설 배후 저밀 주거지 개발
	대 항	○관광휴양, 전원주거	○직지사 유원지 정비 및 탐방환경구축, 저밀 주거지 확충
남부 생활권	구 성	○관광휴양	○관광휴양 및 농업생산기능 담당
	지 례	○관광의 배후거점 및 농업생산	○주거기능 및 특화축산물 마케팅 활성화
	부 항	○관광휴양	○김천온천, 부항댐의 체계적인 개발을 통한 관광휴양기능 강화
	대 덕	○농업생산	○특화작목중심의 특성화 및 고부가가치화
	증 산	○관광휴양	○수도산을 위주로한 관광휴양 기반 강화

생활권별 도시기능 설정도

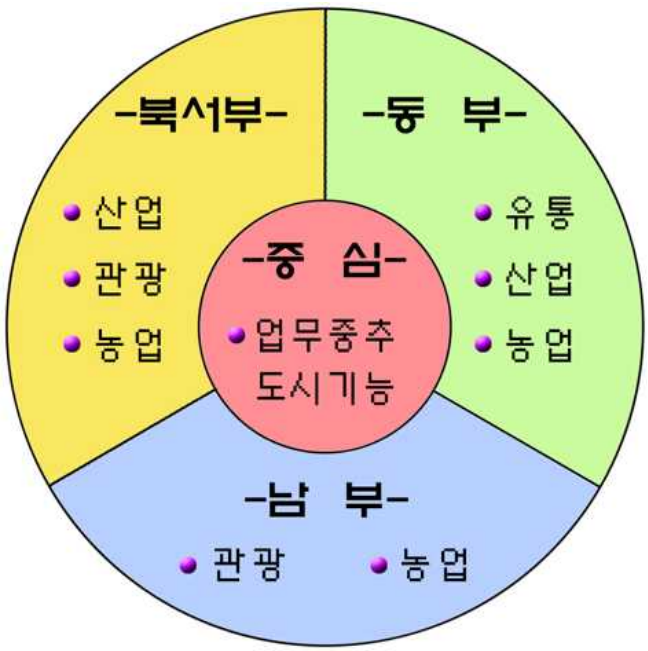

5 토지이용계획

1. 현황분석

가. 지목별 토지이용현황

○ 지목별 토지이용현황은 임야가 전체의 69.5%로 가장 많이 차지하고, 답 12.1%, 전 6.9%, 하천 2.6%순으로 분포하며 대지는 전체의 1.5%인 15.754㎢를 차지함

○ 김천시는 백두대간을 위주로 한 경북 서남부 내륙의 산악도시로서의 특성을 보이고 있고, 대지이용률은 전체의 1.5%에 불과하며 토지의 효율적인 이용을 위한 방안이 필요함

<표 2-14> 지목별 토지이용현황

구 분	면 적(㎢)	구성비(%)	비 고
전	69.409	6.9	
답	121.829	12.1	
과수원	12.584	1.2	
임야	701.142	69.5	
대지	15.754	1.5	
도로	18.098	1.8	
유지	2.773	0.3	
구거	23.966	2.4	
하천	26.536	2.6	
기타	16.999	1.7	
계	1,009.090	100.0	

자료 : 김천시, 통계연보 2006년

나. 개발 잠재력 분석

○ 행정구역내 토지자원 분석결과 개발억제지 119.970㎢(11.9%), 개발불가능지 649.320㎢(64.3%)을 제외한 개발가능지 면적은 239.800㎢로서 23.8%를 차지하고 있으나 이중 기개발지가 56.190㎢(5.6%)를 점유하고 있어 실제 개발할 수 있는 면적은 183.610㎢(18.2%)로 나타남

<표 2-15> 토지자원 분석

구 분	계	개 발 가 능 지			개 발 억제지	개 발 불가능지
		소 계	기개발지	미개발지		
면 적(㎢)	1,009.090	239.800	56.190	183.610	119.970	649.320
구성비(%)	100.0	23.8	5.6	18.2	11.9	64.3

자료 : 1 : 25,000지형도상 구적 면적임

2. 기본방향

○ 국토의 중추개발축인 경부축의 중심도시 및 영남관문도시로서 주변 지역에 대한 중추적 역할을 충분히 발휘 할 수 있는 토지이용계획 수립

○ 국가기간 교통망인 고속철도, 고속국도, 철도, 국도 등에 의한 인적·물적 지역교류 집산과 중개도시로의 기능을 부여하는 계획 수립

○ 2015년의 전체 도시공간골격구조에 적합한 공간기능 형성유도

○ 개발의 선도적 중추역할을 담당하는 중심적 기능과 배후지 역할을 담당하는 주변적 기능 및 관광지의 특성 등 지역별 특수기능이 상호보완적으로 원활히 수행될 수 있도록 토지이용상의 계층성과 특수성 부여

○ 도시개발의 연속성 및 계획의 일관성 유지를 위하여 기존 토지이용 추세를 존중하되 향후 여건변화 및 김천시의 개발전략을 감안하여 반영

○ 시가지 개발축은 자연적 발전축을 중시하되 도시의 개발추세와 배후지의 성장잠재력 및 자연환경의 제약성을 고려

○ 쾌적한 도시공간 창출을 위해 유형별 토지이용의 적정배분과 시가지 내 산재한 「오픈스페이스」의 체계화

○ 효율적이고 절약적인 토지자원의 활용을 위해 단계별 토지수요에 따라 시가지 개발 추진

○ 목표연도 계획인구를 기본으로 주택보급율, 주택유형별 비율, 밀도별 비율 등을 고려하여 설정

○ 장래 공간구조의 개편방향 및 도시개발 정책방향과 연계하여 원단위법에 근거하여 추정하되 주거·상업·공업용지와 유기적으로 연계토록 추정

3. 용도별 소요면적 산정

가. 주거용지

○ 주거용지 소요면적은 원칙적으로 계획인구에 따라 추정하는 한편, 도시특성, 지형적 조건, 주된 교통수단과 계획구역 내 주거가능면적을 감안하여 예측

○ 소요면적 추정은 인구밀도에 의한 추정방식과 주택 1호당 상정부지 면적에 의한 추정방식의 두 가지 방법으로 산정한 후 평균값의 보정치를 최종 주거용지 수요면적 예측

○ 목표연도(2015년) 계획인구 187,000인 중 시가화구역 내 수용인구는 90%로 예측하며, 시가화구역 중 주거용지 내 수용인구는 85% 수준으로 예측하여 적용함

<표 2-16> 인구밀도에 의한 수요추정

목표년도	시가화구역 적용인구 (인)	주거용지 수용인구 (인)	밀도 구분	인구 밀도 (인/ha)	배분율 (%)	수용 인구 (인)	소요 면적 (㎢)
2010	156,600	133,110	고밀도	200	5	6,656	0.332
			중밀도	125	30	39,933	3.195
			저밀도	75	65	86,521	11.536
			합 계	-	-	133,110	15.063
2015	168,300	143,060	고밀도	200	5	7,153	0.358
			중밀도	125	30	42,918	3.433
			저밀도	75	65	92,989	12.399
			합 계	-	-	143,060	16.190
적용기준	계획인구의 90%	적용인구의 85%					수용인구/ 인구밀도

<표 2-17> 주택유형별 주택 1호당 상정부지면적에 의한 수요추정

목표 년도	주거용지 수용인구 (인) A	가구당 인구(인) B	주택 보급율 (%) C	주거용지 수용주택수(호) D=A/B×C	주택 유형 구분	배분율 (%) E	주택 호수(호) F=D×E	호당 면적 (㎡) G	용적률 (%) H	공공 용지율 (%) I	혼합율 (%) J	소요 면적 (㎢) K
2010	133,110	2.8	100.2	47,630	단독	50	23,815	248	100	25	25	10.500
					연립	10	4,762	132	100	25	25	1.117
					공동	40	19,053	58	200	25	25	0.982
					합계	-	47,630	-	-	-	-	12.599
2015	143,060	2.6	107.3	59,040	단독	50	29,520	248	100	25	25	13.015
					연립	10	5,904	132	100	25	25	1.385
					공동	40	23,616	58	200	25	25	1.218
					합계	-	59,040	-	-	-	-	15.618
적용 기준	계획인구의 76.5%	계획 지표	계획 지표		-	-	-	-	-	-	-	-

주 : 소요면적(K) = (F×G) / {H(1-I)(1-J)}

○ 상기의 방법에 의하여 산출된 주거용지 소요면적은 목표연도(2015년)에 각각 16.190㎢, 15.618㎢로 각각 추정됨

○ 이상과 같은 주거용지 소요면적산정은 인구변동이나 주택형태에 따라 가변성을 갖고 있는 반면 장래수요에 대한 공급의 판단이 될 수 있는 점을 감안하여 목표연도(2015년)의 계획인구 18만7천인을 수용할 수 있는 주거용지 소요면적은 16.190㎢로 계획함

나. 상업용지

○ 상업용지 면적은 이용인구를 상정하고 상업용지의 건폐율, 공공용지율, 이용인구 1인당 평균 연면적, 평균 층수 등을 고려하여 추정함

○ 목표연도(2015년)의 상업용지 이용인구는 도시기본계획상 2015년 목표인구 총 18만7천 명으로 추정하여 산정

○ 상업용지 이용인구비율은 중심상업에 50%, 지역중심상업에 40%, 지구중심상업에 10%를 적용함

○ 평균층수는 2.0~3층, 1인당 이용 연면적은 15~20㎡, 건폐율은 60~65%, 공공용지율은 40%를 가정하여 적용함

<표 2-18> 상업용지 소요면적 추정

목표년도	계획인구(인)	구 분	분담율(%)	이용인구(인)	1인당 연면적(㎡)	건폐율(%)	공공용지율(%)	평균층수	소요면적(㎢)	비고
2010	174,000	중심상업	50	87,000	20	65	40	3.0	1.487	
		지역중심상업	40	69,600	20	60	40	2.5	1.547	
		지구중심상업	10	17,400	15	60	40	2.0	0.363	
		합 계	100	174,000	-	-	-	-	3.397	
2015	187,000	중심상업	50	93,500	20	65	40	3.0	1.598	
		지역중심상업	40	74,800	20	60	40	2.5	1.662	
		지구중심	10	18,700	15	60	40	2.0	0.390	
		합 계	100	187,000	-	-	-	-	3.650	

○ 상업용지 소요면적은 수요추정에 의하여 3.650㎢로 산정됨

○ 이상과 같은 상업용지 추정방법은 적용하는 변수에 따라 많은 가변성이 내포된 총량적인 방법이나 장래수요에 대한 공급의 판단이 되므로 경북혁신도시 및 고속철도 김천역사, 그리고 관광거점도시 등 김천시 제반여건전망을 고려하여 상업용지 소요면적을 3.650㎢로 계획

다. 공업용지

○ 공업용지 소요면적은 산업구조, 도시성격 등을 감안하여 제조업 종사자 1인당 평균부지면적을 원단위로 적용하여 추정

○ 유치업종은 지역특화산업과 인근지역의 연계 클러스터 조성이 가능한 업종을 선정하여「산업입지 원단위 산정에 관한 연구」에 의한 2015년 종사자당 부지면적 원단위를 적용하여 산정

○ 목표연도(2015년)의 제조업종사자 인구는 산업별 취업인구 전망에 의거 2차산업 종사자수 31,360인으로 계획

<표 2-19> 공업용지 소요면적 추정

구 분	종사자수		1인당부지 면적(㎡)	공장용지 (㎢)	공공용지율 (%)	소요면적 (㎢)
	분담률 (%)	인구수 (인)				
2010년	100	23,750	-	4.137		5.911
음식료품	25	5,938	233.0	1.383	30	1.976
섬유의복	5	1,188	96.7	0.115	30	0.164
조립금속	25	5,938	213.7	1.269	30	1.813
기계장비	10	2,375	172.6	0.410	30	0.586
전기전자	20	4,750	70.1	0.333	30	0.476
기타	15	3,563	176.1	0.627	30	0.896
2015년	100	31,360	-	5.463		7.804
음식료품	25	7,840	233.0	1.827	30	2.610
섬유의복	5	1,568	96.7	0.152	30	0.217
조립금속	25	7,840	213.7	1.675	30	2.393
기계장비	10	3,136	172.6	0.541	30	0.773
전기전자	20	6,272	70.1	0.440	30	0.628
기타	15	4,704	176.1	0.828	30	1.183

○ 공업용지 소요면적은 수요추정에 의하여 7.804㎢로 산정됨

○ 김천시는 상위계획 및 관련계획에 의해 김천산업단지 확장 등 공업지역이 이미 도시관리계획에서 기 지정되어 있으며, 농공단지가 활성화되어 공업지역의 틀은 이미 갖추어져 있는 상태임을 감안하며, 신규 아포 지방산업단지 조성 등을 고려하여 공업용지 소요면적을 7.804㎢로 계획

4. 용도별 입지배분

가. 주거용지

○ 상위계획인 2020년 김천도시기본계획의 주거용지계획을 최대한 수용하여 주거지역으로 계획

○ 1개 대생활권, 4개 중생활권, 20개 소생활권으로 구분하여 각 생활권을 중심으로 주거지를 배분

○ 기존 시가지에 대한 주거환경 개선을 통한 신개발지와의 조화 도모

○ 도·농 통합시인 점을 감안하여 동지역과 읍지역에는 중·저밀도 위주로 계획하며, 면지역에는 저밀도위주로 계획하여 친환경적인 개발유도

○ 종전 국토이용계획상의 개발계획이 미수립된 주거개발진흥지구와 도시지역내 녹지지역 중 밀집취락지역은 도시관리계획 수립 시에 자연취락지구로 지정 관리

나. 상업용지

○ 기존 상업지를 존치하여 도시의 중심기능을 발휘하도록 계획

○ 상업중심기능은 기존의 도심부를 정비하여 활용토록 하는 한편, 중심성·전문성을 띄고 이용권을 고려한 상업시설 배치

○ 혁신도시 및 고속철도 김천역사 입지에 따른 신개발지역에 대해서는 계층별 중심기능에 맞게 집중개발로 시민의 수요와 편익을 증진시키기고 중심상업기능의 활성화와 업무중심상업지로 유도할 수 있는 적정규모로 배치

○ 응명동 응명초교 일원에 기존 산업단지 배후기능을 감안하여 지구중심 상업기능 조성

○ 화물자동차터미널이 폐지되는 덕곡동 주변은 인근지역 용도에 맞춰 상업지역을 준주거지역으로 변경

다. 공업용지

- ○ 기존 공업지의 틀을 유지하되 공업기능과 주변지역 및 배후기능이 상호 효율적으로 발휘 될 수 있도록 계획
- ○ 상위계획을 수용하여 기 계획된 김천산업단지 확장지역을 공업지역으로 배분하여 기 설치된 기반시설의 집적이용 및 연계산업의 유치로 기존 산업단지의 활성화 도모
- ○ 기조성된 김천산업단지 주변으로 소규모 공장입지가 가능하도록 일부지역에 한하여 공업지역으로 배분

라. 보전용지

- ○ 우량농경지를 보호하고 보건, 위생, 안보 및 도시의 무질서한 확산을 방지하는 한편 개발보다 녹지상태로 보전하는 것이 바람직한 지역을 선택하여 보전
- ○ 개발이 불가능한 지역, 수림양호지역 및 우량농경지 등 시가화구역에서 제외한 지역을 녹지로 보전

5. 단계별 개발 및 정비계획

○ 시가지개발은 4단계로 구분하여 각 생활권별 인구배분계획, 토지이용계획, 교통계획 등을 감안하여 단계별로 적정수준을 유지토록 계획

○ 도시공간구조의 개편전략과 직결되는 사업 및 기 추진사업을 우선적으로 개발

○ 개발의 효율성 및 절약성을 제고하기 위해 연차별 인구증가에 의한 토지수요에 따라 장기적 개발방향 설정

○ 각 부문별계획과의 상관관계를 고려한 시가지개발 추진

○ 도시내 지역간 균형발전을 도모하고 구시가지내는 재개발·재건축사업 등을 추진하여 도시기능의 증진을 도모

<표 2-20> 단계별개발 및 정비계획

1단계 (2001~2005)	**시가화구역내 미개발지 우선 개발**
	○ 기 개발지 중 구시가지의 정비와 불량주거지의 주거환경개선 ○ 모암동 성내공원 북측일원(공원해제) ○ 문당동 주거용지 개발(0.350㎢) ○ 신음동 신일초교 서측일원 주거용지 개발 ○ 백옥동 삼거리 남측일원 주거용지 개발 ○ 부곡동 택지개발지구 북측일원 주거용지 개발 ○ 지좌동 화물터미널부지 주거용지 개발 ○ 덕곡동, 농소면 월곡리일원 혁신도시개발 ○ 아포읍 송천 주거용지 개발 ○ 어모면 남산리 군부대일원 공업지역 확장
2단계 (2006~2010)	**개발 잠재력이 높은 지역 우선 개발**
	○ 기 개발지 중 구시가지의 정비와 불량주거지의 주거환경개선 ○ 문당동 주거용지 개발(0.350㎢) ○ 교동 택지개발 북측일원 주거용지 개발 ○ 교동 김천IC 북측일원 주거용지 개발 ○ 신음동 신음공원해제 후 주거용지 개발 ○ 신음동 삼애원일원 삼애원이전 활성화를 위해 주거용지 개발 ○ 응명동 구응명초교 일원의 주거, 상업용지 개발 ○ 다수동 근린공원 서측일원의 주거용지개발(0.201㎢) ○ 지좌동 마잠마을 서측일원 주거용지 개발 ○ 덕곡동, 농소면 월곡리, 남면 옥산리일원 역세권개발 ○ 농소면 월곡리, 남면 옥산리일원 혁신도시개발 ○ 대항면 운수리일원 주거용지 개발 ○ 신음동 시청앞 상업용지 개발 ○ 다수동 국도4호선 남측일원의 상업용지 개발 ○ 부곡동 상업용지 확충 ○ 대광동 산업단지 확충(유한킴벌리 남측일원, 산업단지 접한지역) ○ 다수동 KT&G 김천공장과 아포읍 인리일원의 공업용지 확충개발 ○ 어모면 남산리일원 공업용지 확충

3단계 (2011~2015)	**도시규모 확장에 대비한 도시개발**
	○ 대광동 묘광일원 2개지역의 주거용지 개발 ○ 다수동 근린공원 서측일원의 주거용지 개발(0.200㎢) ○ 지례면 교리 지례면사무소 일원 주거용지 개발 ○ 아포읍 대신리일원 물류집배송기지 건설(0.499㎢) ○ 어모면 남산리 국도3호선 서측일원 공업지역 확충개발 ○ 응명동 계동취락일원 공업지역 확충개발
4단계 (2016~2020)	**장기적 전략에 의한 최종단계의 시가지 개발**
	○ 교동 김천농공고 북측 주거용지 개발 ○ 평화동 김천역일원의 주거, 상업용지 개발 ○ 양천동 약수동일원 및 신기마을 남북측일원 주거용지 개발 ○ 지좌동 주거용지 개발 (체육공원서측 및 경부고속철도와 지방도906호선 교차점일원) ○ 농소면 월곡리 면소재지일원 주거용지 개발 ○ 어모면 중왕리일원 주거, 상업용지 개발 ○ 평화동 연탄공장일원부지의 주거용지 개발 ○ 아포읍 대신리일원 물류집배송기지 건설(0.499㎢) ○ 평화동 직지사교 남측일원 상업용지 개발 ○ 평화동 상업지역 남측일원의 상업지역 개발 ○ 남산동 남산공원 북측일원 상업용지 개발 ○ 감호동 상업용지 확충 ○ 지좌동 영락교회일원 상업용지 개발

<표 2-21> 단계별 개발계획

단위 : ㎢

구 분	계	1단계 (2005)	2단계 (2010)	3단계 (2015)	4단계 (2020)	비고
시가화예정용지	21.270	4.193	9.993	3.253	3.831	
주 거 기 능	5.178	2.047	1.681	0.339	1.111	
상 업 기 능	1.473	0.000	0.250	0.499	0.724	
공 업 기 능	3.583	0.846	2.574	0.163	0.000	
혁 신 도 시	3.471	0.000	3.471	0.000	0.000	
복 합 기 능	0.787	0.000	0.787	0.000	0.000	
제2종지구단위계획	6.778	1.300	1.230	2.252	1.996	
산 업	1.893	0.400	0.499	0.498	0.496	
관 광 휴 양	4.885	0.900	0.731	1.754	1.500	

자료 : 2020김천도시기본계획

단계별 개발계획도

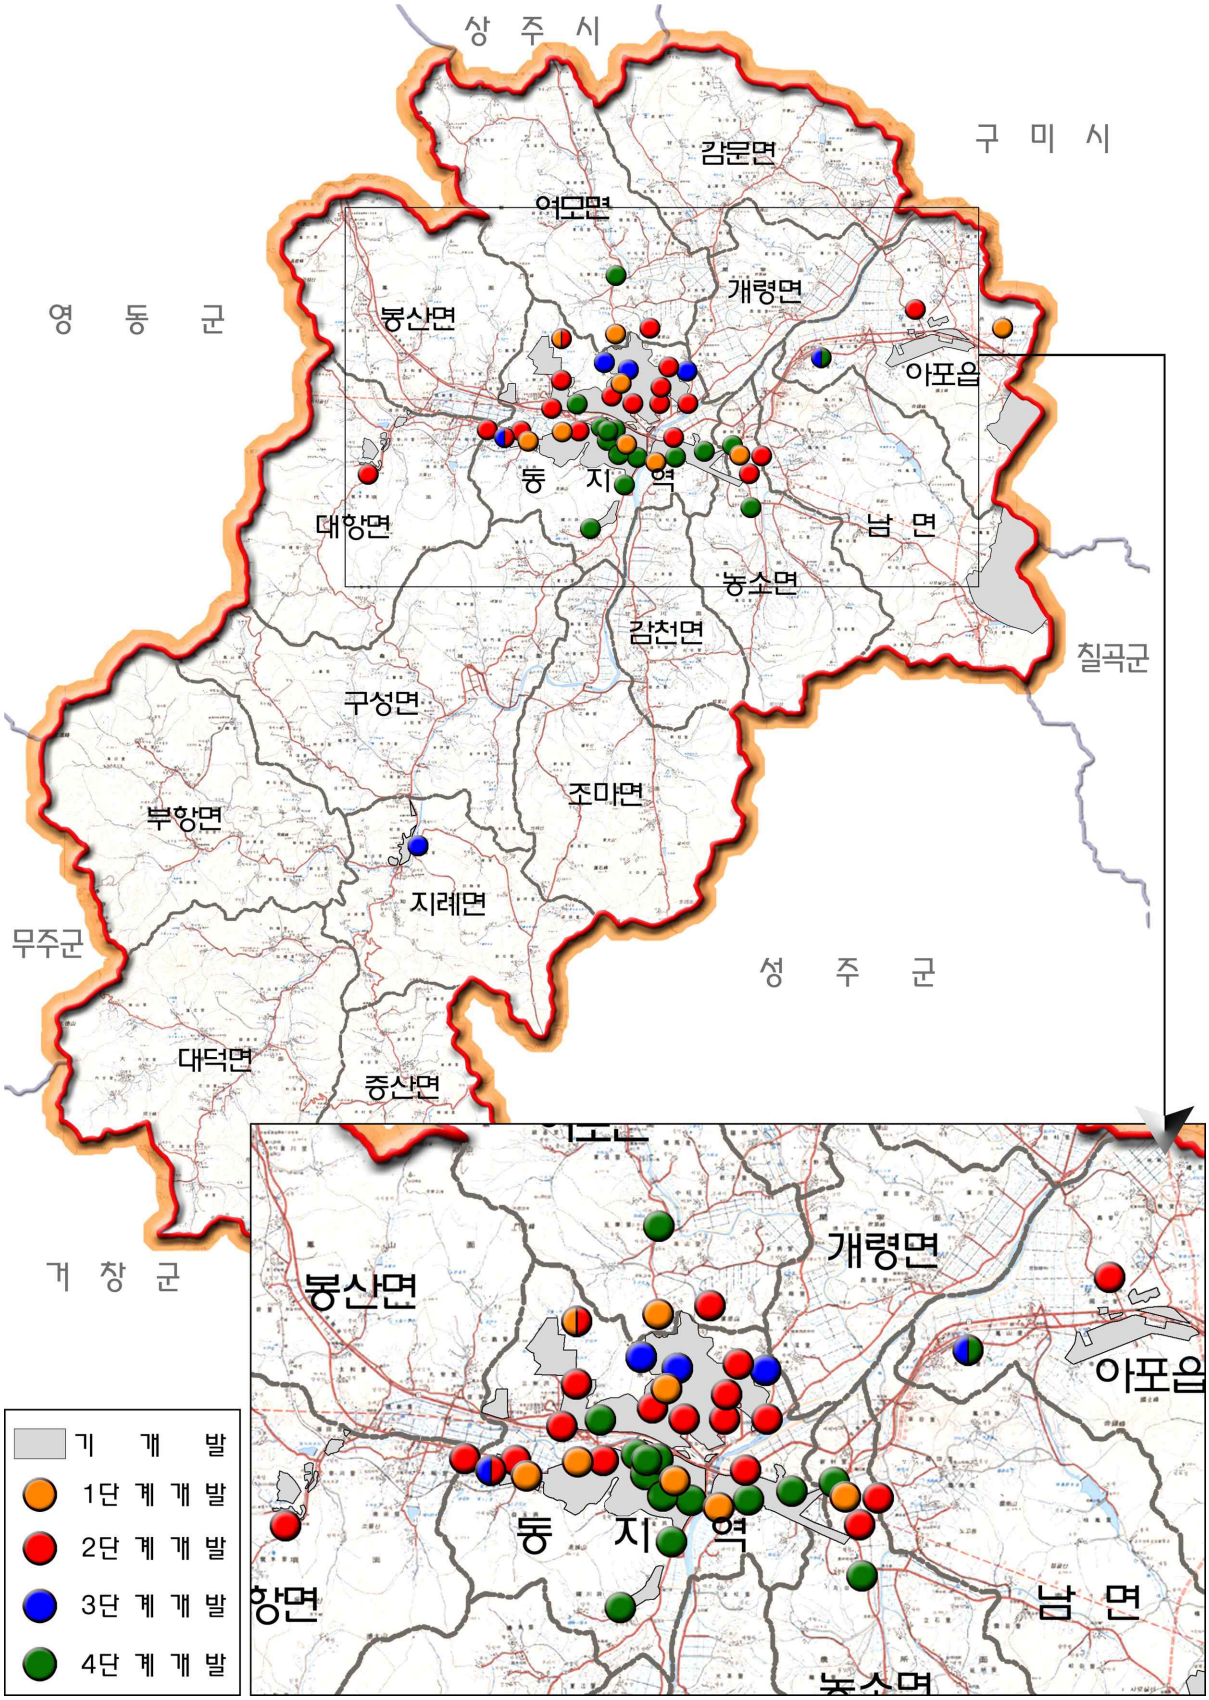
상 주 시
구 미 시
감문면
연모면
개령면
봉산면
영 동 군
아포읍
동 지 역
대항면
남 면
농소면
감천면
칠곡군
구성면
조마면
부항면
지례면
무주군
성 주 군
대덕면
증산면
거 창 군
기 개 발
1단 계 개 발
2단 계 개 발
3단 계 개 발
4단 계 개 발

6. 시가지 개발 및 정비계획

가. 기본방향

○ 기존시가지의 유한성 및 계획적 개발을 위해 신시가지의 개발은 필연적인 것으로서 인구 및 도시성장에 따른 토지수요에 대비할 수 있도록 시가지 개발을 추진

○ 시가지개발에 있어서 기존도심과 신시가지를 체계적으로 연결하는 간선가로망을 확충·정비하여 상호 상생 발전방안을 도모

○ 한정적인 토지자원을 효율적이고 절약적으로 활용할 수 있도록 단계별 시가지 개발계획 제시

나. 시가지개발 및 정비방안

1) 기존시가지 정비

○ 혁신도시 및 고속철도 역세권 개발 및 아포 지역 생활거점의 육성등으로 구도심지역의 공동화에 대한 방안 마련을 위해 도심지역 내 기반시설이 열악한 지역에 대해 「도시재정비 촉진을 위한 특별법」에 의한 재정비 촉진사업과 국가에서 기반시설의 50%이상을 보조하는 주거환경개선사업을 지속적으로 추진하며, 또한 기반시설이 열악한 지역에 대해 시의 주요공공시설을 상징적으로 입지시켜 기반시설의 체계적인 확충을 통해 도심활성화의 활력소를 활용하는 방안 강구

2) 신시가지 개발

○ 기존 시가지와 상호 보완적인 기능배분 및 체계적인 연계개발방안 모색

○ 신시가지 조성시 충분한 녹지공간 및 공공용지 확보 및 중·저밀 위주의 자연친화적인 개발

○ 혁신도시와 고속철도역사의 입지에 따라 혁신클러스터 기반을 체계적으로 구축

○ 신시가지 개발사업은 공영개발을 우선적으로 추진하여 개발이익의 사유화를 최소화하며 현재 시가화용지로 배분된 지역에 대하여 민간에 의한 개발방안 도모

7. 비도시지역 관리방안

가. 관리지역 세분의 기본방향

1) 기본방향

○ 토지적성평가 결과 1~2등급은 보전 및 생산관리지역, 4~5등급은 계획관리지역, 3등급지역은 주변지역의 토지이용여건을 고려하여 토지용도를 결정

○ 김천시는 지방중소도시인점을 감안하여 도시확산과 난개발의 우려가 없는 지역에 대해서는 가급적 계획관리지역으로 지정하여 지역활성화 도모

2) 관리지역세분 결과

○ 2009. 1. 5 경상북도 제13호에 의거 결정고시

○ 김천시 행정구역 면적은 1,009.090㎢이며, 이중 관리지역 면적은 290.739㎢로 전체 28.8%를 차지

○ 세분결과 전체 관리지역 중 계획관리지역의 면적은 145.135㎢로 49.9%를 차지

○ 보전관리지역 면적은 95.379㎢로 32.8%를 차지

○ 생산관리지역 면적은 50.225㎢로 17.3%를 차지

○ 관리지역 세분에 따른 용도지역 면적은 기정 용도지역과 계획·결정된 용도지역과의 구적오차로 구적오차는 고시도면 축척차이 및 용도지역 경계불일치 등이 고려된 면적임.

3) 소규모 관리지역 정비

○ 향후 재정비를 통하여 소규모의 점 형태로 산재한 관리지역은 주변의 용도지역으로 변경하여 개발지의 난립을 방지하고 계획적 개발이 이루어 질 수 있도록 정비

관리지역 세분도

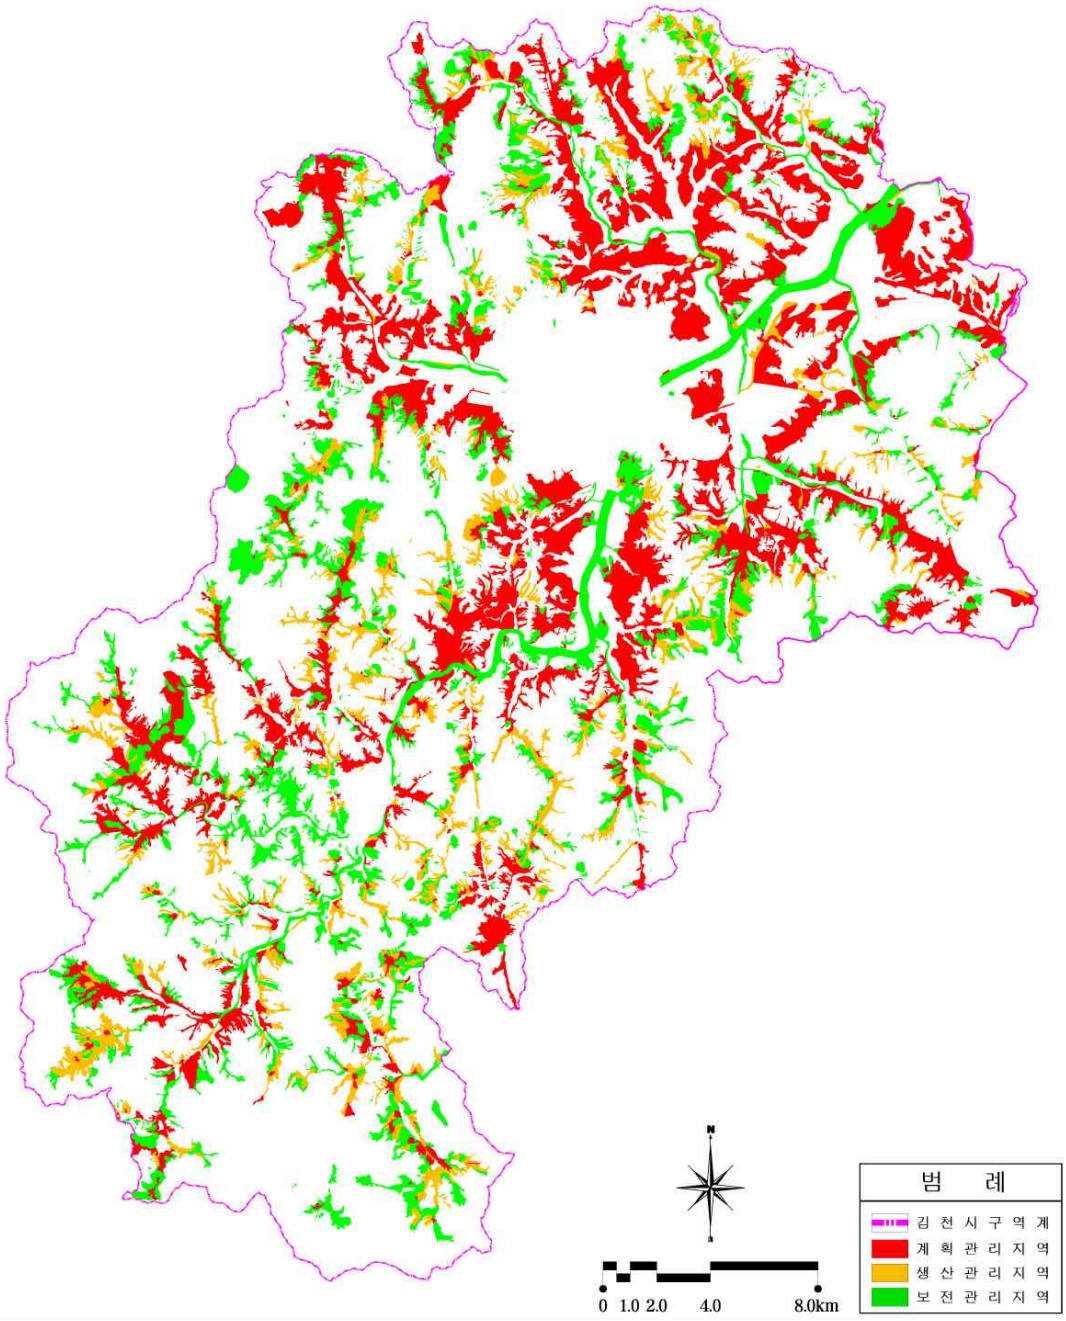

나. 비도시지역 관리방안

1) 비도시지역 취락지 정비

○ 비도시지역의 취락밀집지역은 자연취락지구의 지정 등 다양한 방법으로 적절한 대책을 마련하여 주민정주환경을 정비토록 함

제3장

도시관리계획

Ⅰ. 용도지역·지구·구역·지구단위계획구역계획

Ⅱ. 도시계획시설계획

Ⅲ. 도시개발사업계획

제3장 도시관리계획

Ⅰ. 용도지역 · 지구 · 구역 · 지구단위계획구역계획

용도지역·지구제의 개념

▨ 지역지구제의 의의

- 토지이용계획에서 마련한 토지의 용도나 기능을 계획원칙에 부합하도록 유도하기 위하여 마련한 법적 행정적 장치
  - 지역지구제를 실시함으로써 도시의 무질서한 발전을 방지하고 규율 정연한 발전을 이룩할 수 있으며, 시민 개개인의 이익이 보장될 뿐만 아니라 그 결과 공공의 이익도 도모
  - 공공의 건강, 안녕, 편의 및 일반의 복리를 확보하기 위하여 정책적인 힘을 사용하여 토지 및 건축물의 용도, 높이와 밀도 등을 법률에 의해서 통제

▨ 지역지구제의 목적

- 지역의 특성에 맞는 용도를 지정함으로써 재산 가치를 보호
- 용도분리에 의해 소음, 진동, 악취, 대기오염 등의 공해발생을 방지하여 건강·도덕 및 복리증진을 도모
- 건물의 용도나 용적률에 대한 규제로 도로의 교통량 혼잡을 완화
- 방화지구의 지정이나 공업지역과 주거지역의 분리에 의해서 화재나 재해, 기타 위험으로부터의 안전성을 확보
- 건폐율, 용적률, 고도지구의 활용 등으로 충분한 일조와 통풍을 제공

▨ 지역·지구의 특성

- 지역
  - 도시관리계획 대상지역내의 모든 토지는 원칙적으로 하나의 용도지역만 지정
- 지구
  - 용도지역의 기능을 보완하기 위해 개별목적을 가지고 지정되는 것으로서 반드시 특정 용도지역과 겹쳐서 지정
  - 용도지구는 둘 이상의 지구가 중복 지정될 수 있고, 경우에 따라서는 그 성격상 중복지정이 불가능

1 용도지역계획

1. 개 요

가. 용도지역의 개념

○ 토지의 경제적 · 효율적 이용과 공공의 복리증진을 도모

○ 토지이용의 규제수단으로 건축물의 용도, 건폐율, 높이 등을 제한

나. 용도지역의 지정목적

○ 토지이용에 질서를 부여하여 건전한 도시공간체계 구축

○ 동일기능의 집단화 및 상충기능의 분리를 통해 토지이용의 효율성 제고

○ 건축물의 무질서한 배치와 과밀화 예방으로 바람직한 생활환경을 조성

<표 3-1> 용도지역 지정 원칙

용도지역		기 본 원 칙
도시지역	주거지역	• 거주의 안녕과 건전한 생활환경의 보호를 위하여 필요한 지역
	상업지역	• 상업 그 밖의 업무의 편익증진을 위하여 필요한 지역
	공업지역	• 공업의 편익증진을 위하여 필요한 지역
	녹지지역	• 자연환경 · 농지 및 산림의 보호, 보건위생, 보안과 도시의 무질서한 확산을 방지하기 위하여 녹지의 보전이 필요한 지역
관리지역	보전관리지역	• 자연환경보호, 산림보호, 수질오염방지, 녹지 공간 확보 및 생태계 보전 등을 위하여 보전이 필요하나, 주변의 용도지역과의 관계 등을 고려할 때 자연환경보전지역으로 관리하기가 곤란한 지역
	생산관리지역	• 농업 · 임업 · 어업생산 등을 위하여 관리가 필요하나, 주변의 용도지역과의 관계 등을 고려할 때 농림지역으로 지정하여 관리하기가 곤란한 지역
	계획관리지역	• 도시지역으로의 편입이 예상되는 지역 또는 자연환경을 고려하여 제한적인 이용 · 개발을 하려는 지역으로서 계획적 · 체계적인 관리가 필요한 지역
농림지역		• 도시지역에 속하지 아니하는 농업진흥지역 또는 보전임지 등으로서 농림업의 진흥과 산림의 보전을 위하여 필요한 지역
자연환경보전지역		• 자연환경 · 수자원 · 해안 · 생태계 · 상수원 및 문화재의 보전과 수산자원의 보호 · 육성 등을 위하여 필요한 지역

다. 용도지역의 종류 및 기능

<표 3-2> 용도지역의 종류 및 기능

용도지역				용도	건폐율	용적율(%)
도시지역	주거지역	전용주거지역	1종	• 단독주택중심의 주거환경	30% 이하	80% 이하
			2종	• 공동주택중심의 주거환경	40% 이하	120% 이하
		일반주거지역	1종	• 저층(4층이하)주택 주거환경	60% 이하	200% 이하
			2종	• 중층(15층이하)주택 주거환경	60% 이하	250% 이하
			3종	• 중고층(15층이상)주택 주거환경	50% 이하	300% 이하
		준주거지역		• 주거기능 위주로 이를 지원하는 일부 상업기능 및 업무기능을 보완하기 위한 지역	70% 이하	500% 이하
	상업지역	중심상업지역		• 도심, 부도심의 업무 및 상업기능	90% 이하	1,300% 이하
		일반상업지역		• 일반적인 상업 및 업무기능	80% 이하	1,300% 이하
		근린상업지역		• 근린지역에서 서비스 공급 기능	70% 이하	700% 이하
		유통상업지역		• 도시내 지역간 유통기능 증진지역	70% 이하	700% 이하
	공업지역	전용공업지역		• 중화학, 공해성 공업	70% 이하	300% 이하
		일반공업지역		• 환경을 저해하지 않는 공업	70% 이하	350% 이하
		준공업지역		• 경공업, 주거·상업·업무기능 보완지역	70% 이하	350% 이하
	녹지지역	보전녹지지역		• 산림 및 녹지공간 확보 보존지역	20% 이하	80% 이하
		생산녹지지역		• 농업적 생산을 위해 개발유보지역	20% 이하	100% 이하
		자연녹지지역		• 도시의 녹지공간 확보, 도시확산방지, 장래의 도시용지공급을 위해 보전되고 있는 지역	20% 이하	100% 이하
관리지역	보전관리지역			• 자연환경보호, 산림보호, 수질오염방지, 녹지공간 확보 및 생태계 보전 등을 위하여 보전이 필요하나, 주변의 용도지역과의 관계 등을 고려했을 때 자연환경보전지역으로 지정하여 관리하기가 곤란한 지역	20% 이하	80% 이하
	생산관리지역			• 농업 · 임업 · 어업생산 등을 위하여 관리가 필요하나, 주변의 용도지역과의 관계 등을 고려했을 때 농림지역으로 지정하여 관리하기가 곤란한 지역	20% 이하	80% 이하
	계획관리지역			• 도시지역으로의 편입이 예상되는 지역 또는 자연환경을 고려하여 제한적인 이용 · 개발을 하려는 지역으로서 계획적 · 체계적인 관리가 필요한 지역	40% 이하	100% 이하
농림지역				• 농업진흥지역, 보전산지	20% 이하	80% 이하
자연환경보전지역				• 자연환경, 생태계, 수자원, 상수원, 문화재 등의 보전을 위한 지역	20% 이하	80% 이하

자료 : 김천시 도시계획 조례 제59조, 제64조

라. 용도지역별 건축허용기준

<표 3-3> 용도지역별 건축허용기준

구 분	주거지역						상업지역				공업지역			녹지지역			관리지역			농림지역	자연환경보전지역
	1종 전용	2종 전용	1종 일반	2종 일반	3종 일반	준	중심	일반	근린	유통	전용	일반	준	보전	생산	자연	보전	생산	계획		
단독주택	●▲	○	○	○	○	○	▲	△	○	×	×	△	△	▲	○	○	○	○	○	●	●
공동주택	▲	○	●	○	○	○	▲	●▲	●▲	×	▲	▲	●▲	×	▲	▲	×	▲	▲	×	×
제1종근린생활시설	●▲	●	○	○	○	○	○	○	○	○	○	○	○	×	○	○	▲	●▲	●▲	●▲	▲
제2종근린생활시설	▲	▲	▲	▲	▲	●▲	○	○	○	△	●▲	●	●▲	×	▲	●▲	▲	▲	●▲	▲	▲
문화 및 집회시설	▲	▲	▲	▲	▲	△	○	○	△	△	▲	▲	△	×	▲	△	×	×	△	▲	×
종교시설	▲	▲	△	○	○	○	○	○	○	△	×	△	△	×	×	△	▲	×	△	△	▲
판매시설	×	×	▲	▲	▲	△	○	○	●▲	○	△	●	●▲	×	▲	▲	×	▲	×	×	×
운수시설	×	×	×	×	×	△	○	○	●▲	○	△	○	○	×	×	△	×	×	△	×	×
의료시설	×	×	▲	▲	▲	●	△	○	●	×	△	△	○	×	△	●▲	△	△	●▲	△	×
교육연구시설	▲	▲	▲	●▲	●▲	○	△	△	○	△	▲	△	○	●	●▲	●▲	●▲	●▲	●▲	●	●
노유자시설	△	△	○	○	○	○	△	△	○	△	▲	△	●▲	×	○	○	△	△	○	×	×
수련시설	×	×	▲	▲	▲	○	△	△	○	△	×	△	○	×	○	○	×	△	○	△	×
운동시설	×	×	▲	△	△	○	△	△	○	×	×	×	△	×	●▲	○	×	●	●▲	×	×
업무시설	×	×	▲	▲	▲	△	○	○	△	△	×	×	△	×	×	×	×	×	×	×	×
숙박시설	×	×	×	×	×	×	●	●	●	▲	×	×	△	×	×	▲	×	×	▲	×	×
위락시설	×	×	×	×	×	×	●	●	▲	▲	×	×	×	×	×	×	×	×	×	×	×
공장	×	×	▲	△	△	▲	▲	▲	▲	×	○	○	●▲	×	▲	▲	×	▲	●▲	×	×
창고시설	×	×	△	△	△	△	△	○	△	○	○	○	○	●	●▲	●▲	▲	●	●▲	●	×
위험물저장 및 처리시설	×	×	▲	▲	▲	▲	▲	▲	▲	▲	○	○	○	×	●▲	△	△	△	△	▲	×
자동차관련시설	▲	▲	▲	▲	▲	▲	▲	▲	▲	△	○	○	○	×	▲	△	×	▲	△	×	×
동물 및 식물관련시설	×	×	▲	▲	▲	▲	×	▲	▲	×	×	△	△	×	●▲	○	▲	●▲	○	●▲	▲
분뇨 및 쓰레기처리시설	×	×	×	×	×	×	×	×	×	×	○	○	○	×	△	○	×	△	○	△	×
교정 및 군사시설	×	×	▲	▲	▲	▲	●▲	●▲	△	△	△	△	△	○	○	○	○	○	○	△	×
방송통신시설	×	×	△	△	△	△	○	○	△	△	△	△	△	×	○	○	△	△	○	△	×
발전시설	×	×	×	×	×	×	○	○	△	△	○	○	○	×	○	○	△	○	○	○	△
묘지관련시설	×	×	×	×	×	×	×	×	×	×	×	×	×	×	△	○	△	△	○	△	△
관광휴게시설	×	×	×	×	×	▲	×	△	×	×	×	×	×	×	×	○	×	×	△	×	×

주) ○:허용, ●:조건부 허용, △:조례에서 허용, ▲:조례에서 조건부 허용, ×:금지

자료 : 국토의 계획 및 이용에 관한 법률 및 김천시 도시계획조례

2. 현 황 분 석

○ 김천시는 1951년 11월에 최초 도시계획이 적용되었으며, 1967년 4월 김천도시계획(재정비), 1975년 3월 지례(3.40㎢), 1976년 7월 대항(1.88㎢), 1993년 6월 아포읍(3.55㎢)에 도시계획이 결정되면서 용도지역이 지정된 후 도시성장에 따른 기존시가지변화 등으로 인해 용도지역이 계속 변경 · 조정되어왔음

○ 2009년 7월 현재 김천시 계획구역의 용도지역 지정현황을 보면 총 면적 1,009.090㎢ 중 도시지역면적이 61.493㎢로 6.1%를, 비도시지역 면적이 947.597㎢로 93.9%를 각각 점유하고 있음

○ 도시지역면적 61.493㎢ 중 주거지역이 13.292㎢, 상업지역이 1.598㎢, 공업지역이 3.822㎢를 각각 차지하며, 녹지지역이 42.780㎢를 점유함

<표 3-4> 용도지역 결정현황

구 분			면 적 (㎡)	구성비(%)	비 고
합 계			1,009,090,000.0	100.00	-
도시지역	소 계		61,493,066.0	6.09	-
	주거지역	소 계	13,292,091.0	1.32	
		제1종일반주거지역	5,102,040.0	0.51	
		제2종일반주거지역	5,662,971.0	0.56	
		제3종일반주거지역	786,684.0	0.08	
		준주거지역	1,740,396.0	0.17	
	상업지역	소 계	1,598,381.0	0.15	
		중심상업지역	144,728.0	0.01	
		일반상업지역	1,453,653.0	0.14	
	공업지역	소 계	3,822,422.0	0.38	
		일반공업지역	3,270,633.0	0.33	
		준공업지역	551,789.0	0.05	
	녹지지역	소 계	42,780,172.0	4.24	
		보전녹지지역	339,020.0	0.03	
		생산녹지지역	3,341,224.0	0.33	
		자연녹지지역	39,099,928.0	3.88	
비도시지역	소 계		947,596,934.0	93.91	-
	관리지역	소 계	290,823,427.0	28.82	-
		미세분 관리지역	0.0	0.00	
		보전관리지역	95,374,950.0	9.45	
		생산관리지역	50,214,048.0	4.98	
		계획관리지역	145,234,429.0	14.39	
	농 림 지 역		655,625,507.0	64.97	
	자연환경보전지역		1,148,000.0	0.12	

용도지역 결정현황도

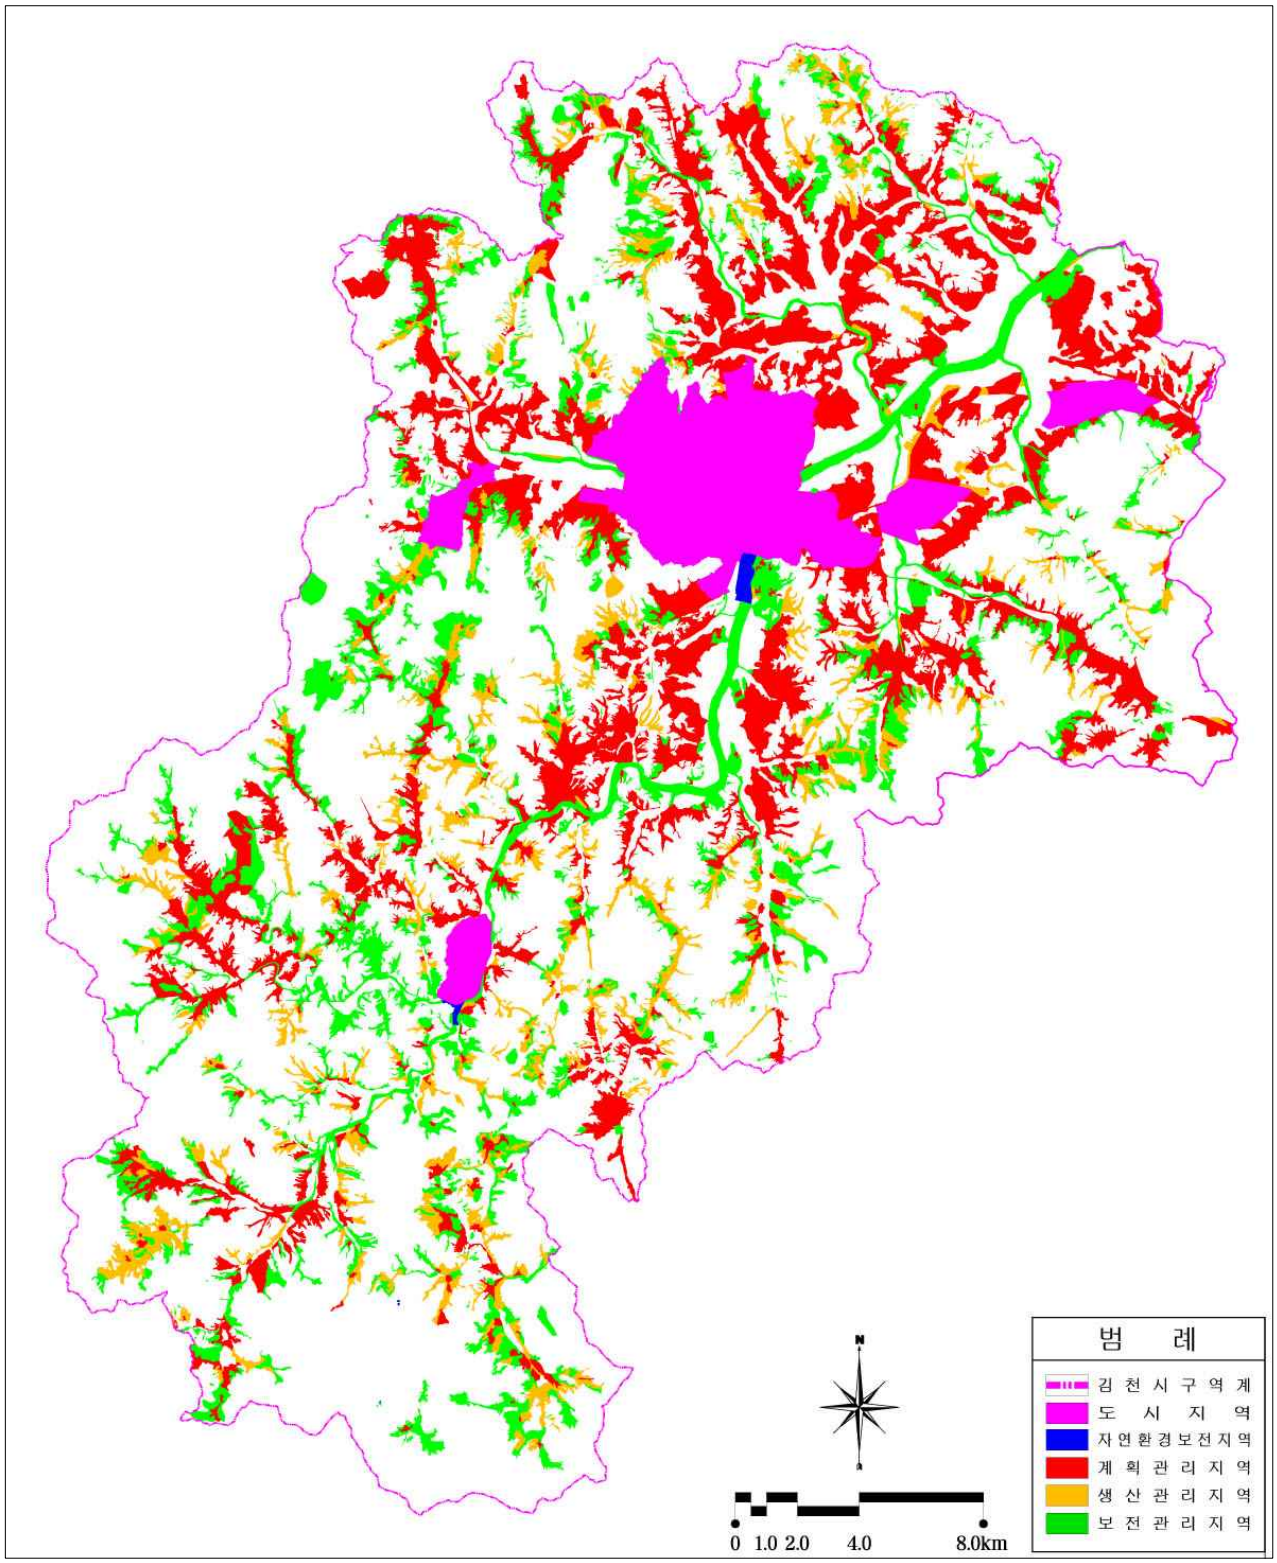
범 례
김천시구역계
도시지역
자연환경보전지역
계획관리지역
생산관리지역
보전관리지역
N
0 1.0 2.0 4.0 8.0km

3. 기 본 방 향

○ 2020년 김천도시기본계획 · 혁신도시 조성 계획 등을 수용하여 장래 토지수요를 충당할 수 있는 기반 조성

○ 토지이용에 질서를 부여하여 건전한 도시공간체계 구축

○ 현재 도시공간 구조에 바탕을 둔 자연적 조건 및 도시발전축을 고려하여 계획

○ 한정된 토지 자원의 경제적 이용과 안정된 도시기반시설 조성 및 지역의 균형발전을 도모할 수 있도록 계획

○ 도시의 성장속도와 단계별 개발계획을 고려하여 배분

▨ 주거지역

○ 사생활의 보장과 근린사회와의 공동체 의식함양과 각종 편익시설을 중심으로 안전성, 편익성, 쾌적성을 추구하는 주거환경 조성

○ 도시내의 스카이라인을 고려한 중·고층 주거단지 및 전원형 단독주택단지의 조화를 이루는 방향에서 주거지를 개발

▨ 상업지역

○ 기존 상업지를 존치하여 도시의 중심기능을 발휘하도록 함

○ 생활권별 집적 및 입지여건을 감안하여 적절한 상업기능을 부여

▨ 공업지역

○ 김천산업단지 확장 계획 및 아포 산업단지 개발계획 등 주변도시의 공업지 계획을 고려하여 공업기능을 부여

▨ 녹지지역

○ 우량농경지를 보호하고 보건, 위생, 안보 및 도시의 무질서한 확산을 방지하는 한편 개발보다 녹지상태로 보전하는 것이 바람직한 지역을 선정하여 보전함

▨ 관리지역

○ 도시지역에 준하여 체계적으로 관리하거나 농림업의 진흥, 자연환경 또는 산림의 보전을 위하여 농림지역 또는 자연환경보전지역에 준하여 관리가 필요한 지역을 기초조사와 토지적성평가에 따라 보전 · 생산 · 계획관리지역으로 구분

▨ 농림지역

○ 농지법에 의한 농업진흥지역 또는 산지관리법에 의한 보전산지 등으로 농림지역으로 지정하여 보전 · 관리함

▨ 자연환경보전지역

○ 자연환경 · 수자원 · 생태계 · 상수원 및 문화재의 보전에 대해 다른 법령에 의해 결정된 구역은 자연환경보전지역에 편입하여 보전토록 하고, 그 외 지역은 다른 용도지역으로 변경

4. 용도지역별 조정계획

가. 주거지역

1) 개 요

○ 계획밀도 및 목표 주거환경을 기준으로 전용주거, 일반주거, 준주거로 구분지정

<표 3-5> 주거지역 지정목적 및 밀도기준

용도구분		지정목적	밀도기준		비고
			건폐율(%)	용적율(%)	
전용주거지역	제1종	저층중심의 양호한 주거환경의 보호	30이하	80이하	
	제2종		40이하	120이하	
일반주거지역	제1종	편리한 주거환경 조성	60이하	200이하	
	제2종		60이하	250이하	
	제3종		50이하	300이하	
준주거지역		주거기능을 주로 하되 상업 및 업무 기능을 보완	70이하	500이하	

자료 : 김천시 도시계획 조례 제59조, 제64조

<표 3-6> 주거지역별 입지기준

구분		입지대상지역	고려사항
전용주거지역	제1종	•단독주택 중심의 양호한 주거환경 보호가 필요한 지역	•상업지역, 공업지역 및 주간선도로에 접하지 녹지대 또는 지형적으로 차단되어 주거환경에 지장을 받지 않는 지역
	제2종	•공동주택 중심의 양호한 주거환경 보호가 필요한 지역	
일반주거지역	제1종	•저층주택 중심의 양호한 주거환경 보호가 필요한 지역	•역사문화구역 · 공원 · 구릉지 · 하천 · 호소 주변지역 •단독주택 · 다가구 · 다세대 및 연립주택지
	제2종	•중층주택 중심의 양호한 주거환경 보호가 필요한 지역	•기존 시가지 및 주변 시가지의 주택지 •제1종 및 제3종일반주거지역 이외 지역
	제3종	•중 · 고층주택 중심의 양호한 주거환경보호가 필요한 지역	•중 · 고층주택지로서 정비가 완료되었거나 필요한 지역 •중 · 고층주택을 입지시켜 주변지역과 조화될 필요가 있는 지역
준주거지역		•상업지역 및 공업지역에 접한 주택지로 어느 정도 용도의 혼재를 인정되고 완충기능이 요구되는 지역	•주거환경을 침해할 수 있는 시설은 주거기능과 분리시켜 배치하고 주변에 완충녹지를 배치

2) 계획방향

○ 목표연도(2015년)의 계획인구 수용을 위해 산정된 소요면적을 고려하여 계획적이고 단계적인 택지의 공급을 원칙으로 함

○ 2020년 도시기본계획상 2015년 주거용지 소요면적은 13.995㎢ 이나 이는 2007년 3월 고시된 혁신도시지역이 미반영된 면적임. 2009년 7월 말 현재 시가화용지 중 주거용지 13.292㎢는 혁신도시 내 주거지역 면적이 포함된 면적으로 단계별 계획상 혁신도시에 반영된 면적을 조정하여 소요면적 추정

<표 3-7> 주거지역 소요면적

구	분	2009.7현재	2020기본계획 (2015)	2015 도시관리계획	비고
면적 (㎢)	시가화용지	13.292	9.928	9.928	
	시가화 예정용지	-	4.067	4.067	단계별 3단계 (2015)
	혁신도시	-	-	2.453	혁신도시 고시 주거지역
	계	13.292	13.995	16.448	

○ 기존시가지는 기존질서를 최대한 존중토록 하되 현실적으로 불합리한 지역은 조정

○ 도시기본계획 수용

- 단계별개발계획에 의거하여 3단계(2015년)범위내에서 기존 시가화지역과 인접하여 확장이 필요한 지역
- 단, 단위개발사업 시행 및 지구단위계획구역 지정이 필요한 지역은 사업계획 및 지구단위계획 수립과 병행하여 용도지역을 변경 계획토록 함

○ 도시지역확장

- 도시기본계획상 기개발된 주거용지 및 시가화예정용지를 도시지역으로 편입하여 용도지역 변경 (주거개발진흥지구 수용)

○ 도시관리계획수립지침 수용

- 도시계획시설 변경에 의한 용도지역 조정 및 특정 도시계획시설 결정 기준 반영

○ 한국토지정보시스템(KLIS) 활용 · 연계에 따른 구적오차 정정

3) 세부조정계획

▨ 제1종 일반주거지역 (증 159,510㎡)

- 기존 취락지를 현실화하여 주거환경을 정비 · 개선토록 용도지역 변경
- 불합리한 용도지역선 조정
- 도로중심선 변경에 따른 용도지역 변경

<표 3-8> 제1종일반주거지역 변경사항

구분		도면표시번호	위치	용도지역		면적(㎡)	비고
				기정	변경		
동지역	1	2	신음동·응명동 신음초교 일원	자연녹지지역	제1종일반주거지역	증)125,600㎡	취락지역 현실화
	2	10	다수동 203번지 일원	생산녹지지역	제1종일반주거지역	증)650㎡	불합리한 용도지역 조정
	3	12	남산 주거환경개선 사업구역	제2종일반주거지역	제1종일반주거지역	증)275㎡	도로개설에 맞춰 용도지역 조정
		13		제1종일반주거지역	제2종일반주거지역	감)225㎡	
	4	16	대광동 일원	자연녹지지역	제1종일반주거지역	증)11,705㎡	주변용도지역에 맞춰 조정
	5	17	성내동 일원	자연녹지지역	제1종일반주거지역	증)520㎡	공원해제에 따른 용도지역 현실화
	6	18	마잠지구 주거환경개선 사업구역	제1종일반주거지역	제2종일반주거지역	감)755㎡	불합리한 용도지역 조정
		19		제1종일반주거지역	제2종일반주거지역	감)10㎡	
	7	20	지좌동 일원	자연녹지지역	제1종일반주거지역	증)4,330㎡	취락지역 현실화
대항도시지역	8	23	대항면 향천리 일원	제1종일반주거지역	자연녹지지역	감)800㎡	도로선형변경에 의한 현실화
	9	26-1	대항면 운수리 일원	보전녹지지역	제1종일반주거지역	증)9,515㎡	취락지역 현실화
		26-2		자연녹지지역	제1종일반주거지역	증)8,705㎡	

제1종일반주거지역 결정(변경) 계획도

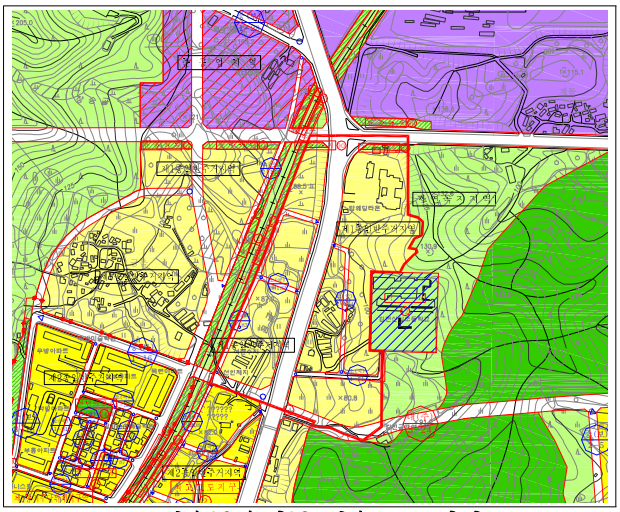

▲신음동·응명동 신음초교 일원
(자연녹지지역→제1종일반주거지역 A=125,600㎡)

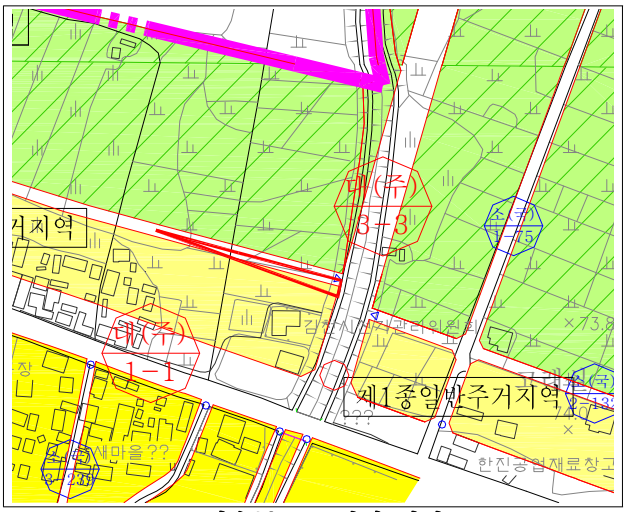

▲다수동 203번지 일원
(생산녹지지역→제1종일반주거지역 A=650㎡)

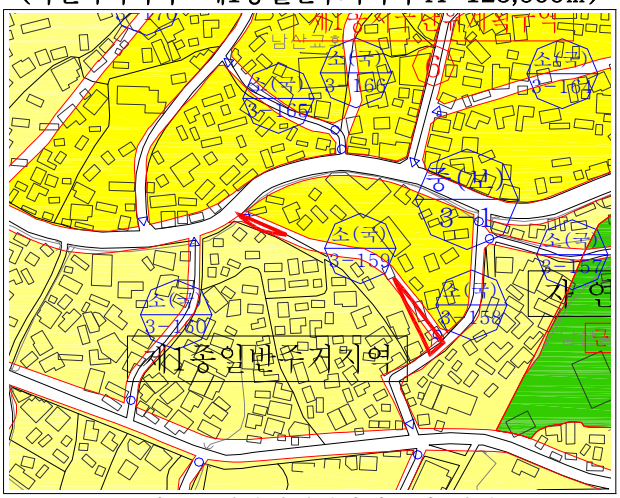

▲남산주거환경개선사업구역 일원
(제2종일반주거지역→제1종일반주거지역 A=275㎡)

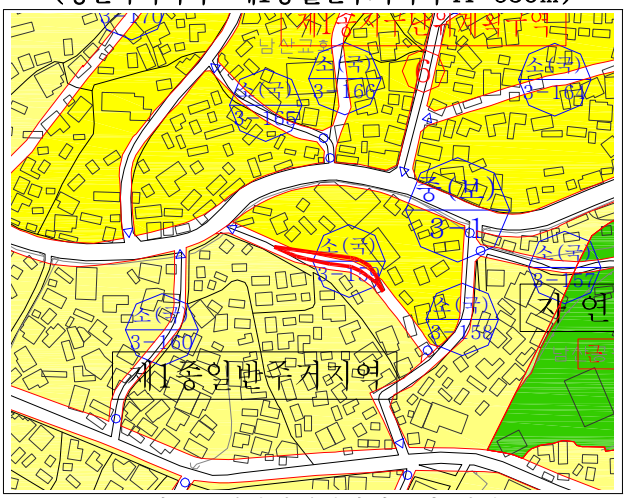

▲남산주거환경개선사업구역 일원
(제1종일반주거지역→제2종일반주거지역 A=225㎡)

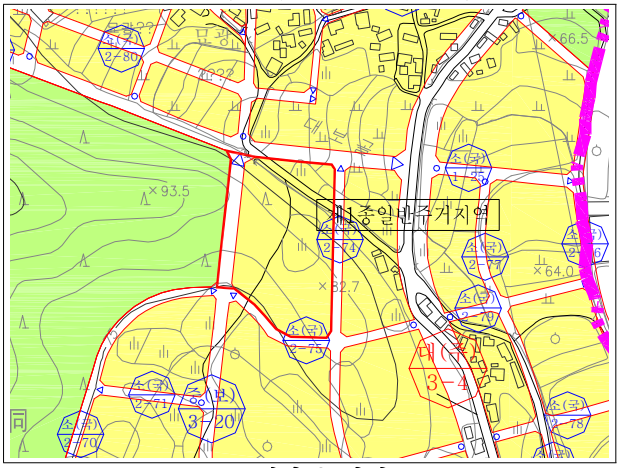

▲대광동 일원
(자연녹지지역→제1종일반주거지역 A=11,705㎡)

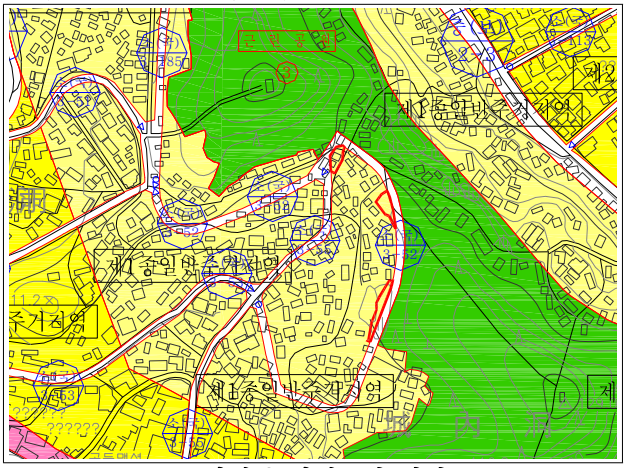

▲성내동 성내공원 일원
(자연녹지지역→제1종일반주거지역 A=520㎡)

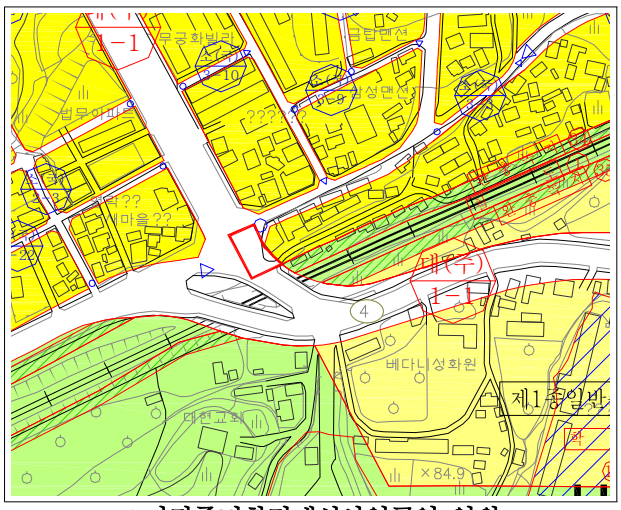

▲마잠주거환경개선사업구역 일원
(제1종일반주거지역→제2종일반주거지역 A=755㎡)

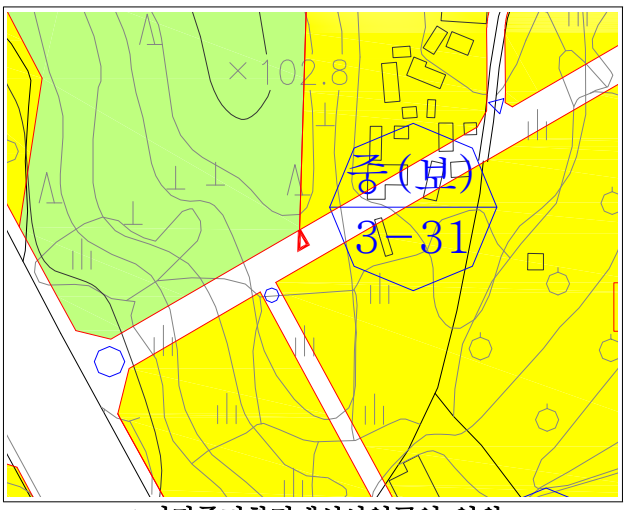

▲마잠주거환경개선사업구역 일원
(제1종일반주거지역→제2종일반주거지역 A=10㎡)

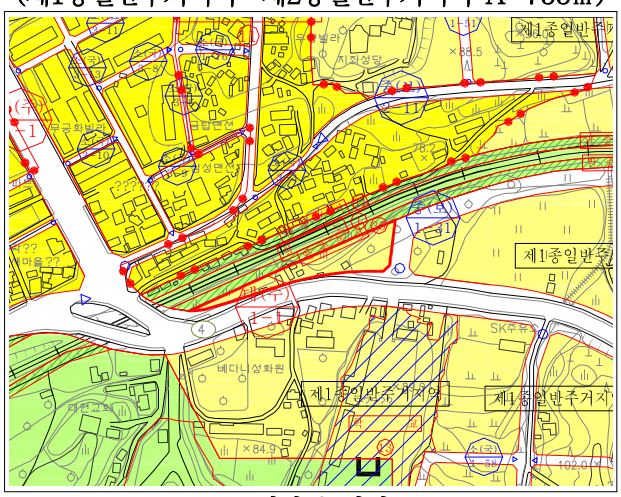

▲지좌동 일원
(자연녹지지역→제1종일반주거지역 A=4,330㎡)

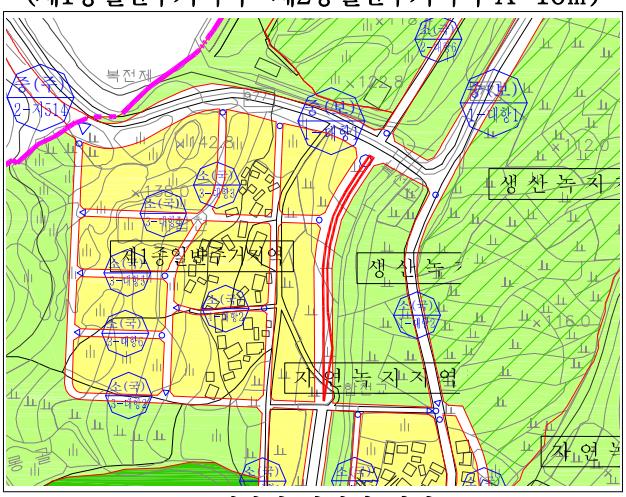

▲대항면 향천리 일원
(제1종일반주거지역→자연녹지지역 A=800㎡)

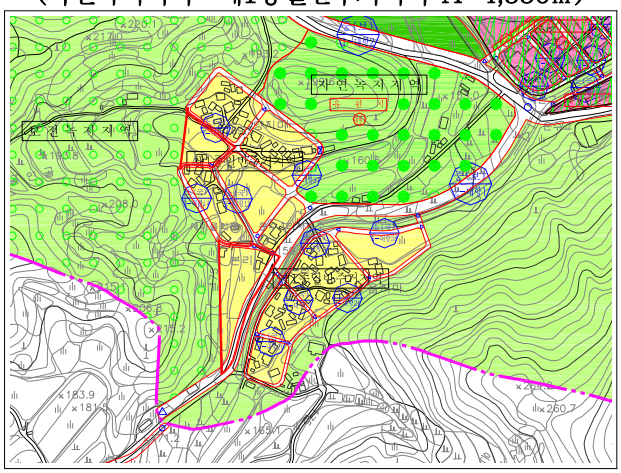

▲대항면 운수리 일원
(보전녹지지역→제1종일반주거지역 A=9,515㎡)

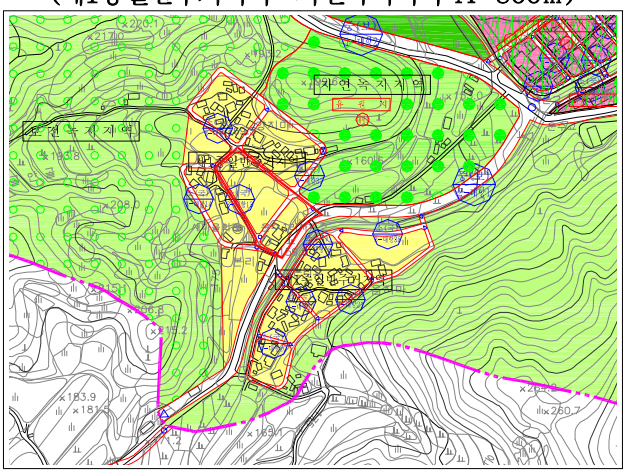

▲대항면 운수리 일원
(자연녹지지역→제1종일반주거지역 A=8,705㎡)

▨ 제2종 일반주거지역 (증 118,150㎡)

- 주변여건을 감안하여 효율적인 토지이용을 위해 용도지역 변경
- 기존 취락지 및 개발지를 현실화하여 주거환경을 정비 · 개선토록 용도지역 변경
- 불합리한 용도지역선 조정
- 도로중심선 변경에 따른 용도지역 변경

<표 3-9> 제2종일반주거지역 변경사항

구분		도면표시번호	위치	용도지역		면적(㎡)	비고
				기정	변경		
동지역	1	3	부곡동·백옥동 삼거리 일원	자연녹지지역	제2종일반주거지역	증)52,905㎡	취락지역 현실화
	2	4	부곡동 택지개발사업구역 서측 일원	자연녹지지역	제2종일반주거지역	증)10,630㎡	취락지역 현실화
	3	6	신음동 (구)농업기술센터	제2종일반주거지역	준주거지역	감)27,270㎡	주변여건을 감안 효율적 토지이용
	4	11	모암동 성내공원	자연녹지지역	제2종일반주거지역	증)1,385㎡	공원해제에 따른 용도지역 현실화
	5	12	남산 주거환경개선 사업구역	제2종일반주거지역	제1종일반주거지역	감)275㎡	도로개설에 맞춰 용도지역 조정
		13		제1종일반주거지역	제2종일반주거지역	증)225㎡	
	6	14	응명동, 대광동 매목마을 일원	자연녹지지역	제2종일반주거지역	증)79,785㎡	산업단지 배후지원 기능강화
	7	18	마잠지구 주거환경개선 사업구역	제1종일반주거지역	제2종일반주거지역	증)755㎡	불합리한 용도지역 조정
		19		제1종일반주거지역	제2종일반주거지역	증)10㎡	

제2종일반주거지역 결정(변경) 계획도

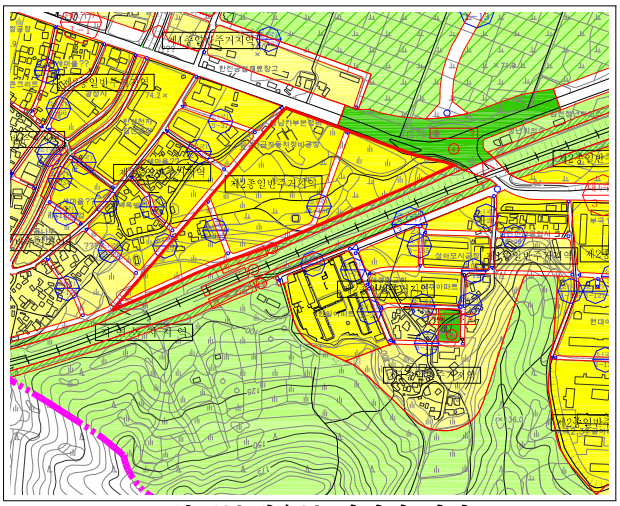

▲부곡동·백옥동 삼거리 일원
(자연녹지지역→제2종일반주거지역 A=52,905㎡)

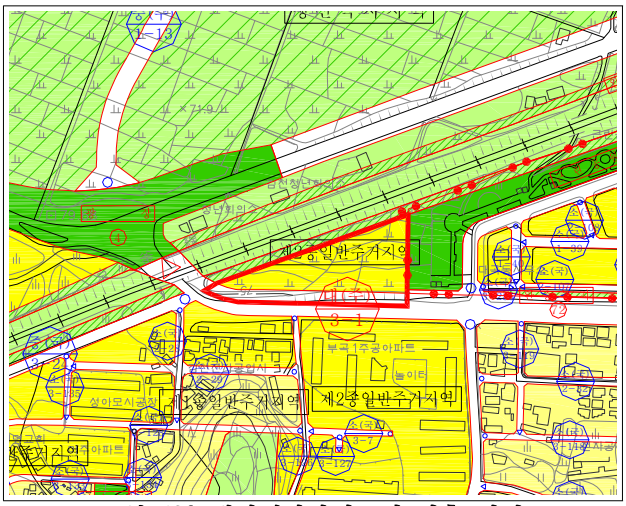

▲부곡동 택지개발사업구역 서측 일원
(자연녹지지역→제2종일반주거지역 A=10,630㎡)

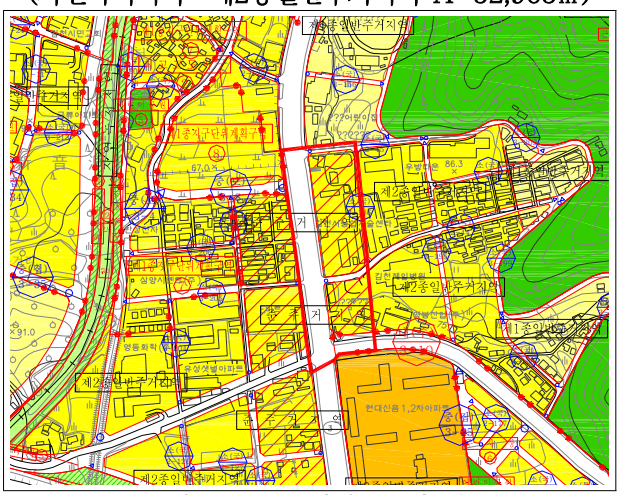

▲신음동 (구)농업기술센터 일원
(제2종일반주거지역→준주거지역 A=27,270㎡)

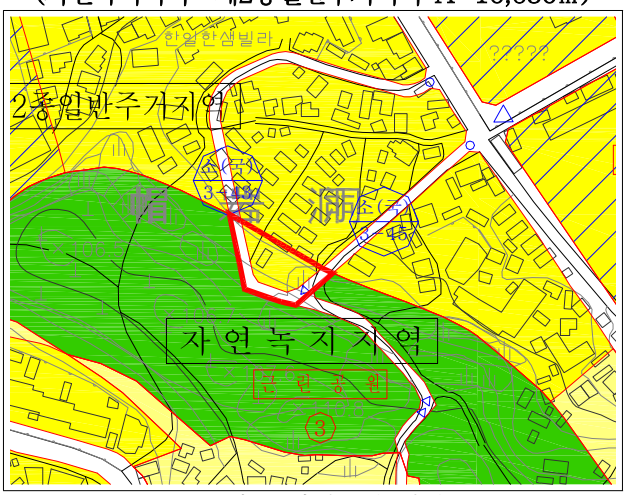

▲모암동 성내공원 일원
(자연녹지지역→제2종일반주거지역 A=1,385㎡)

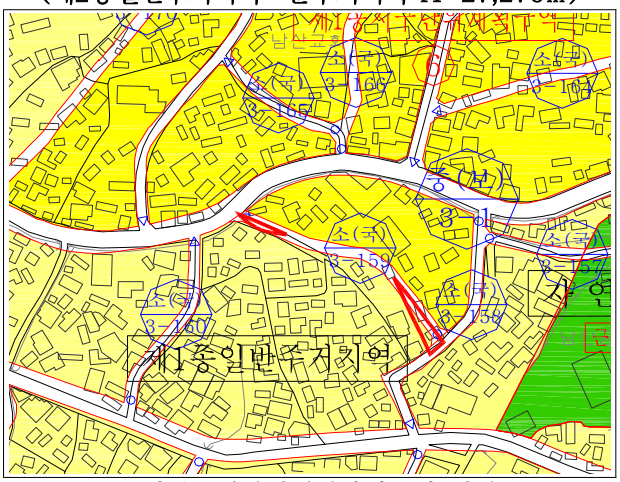

▲남산주거환경개선사업구역 일원
(제2종일반주거지역→제1종일반주거지역 A=275㎡)

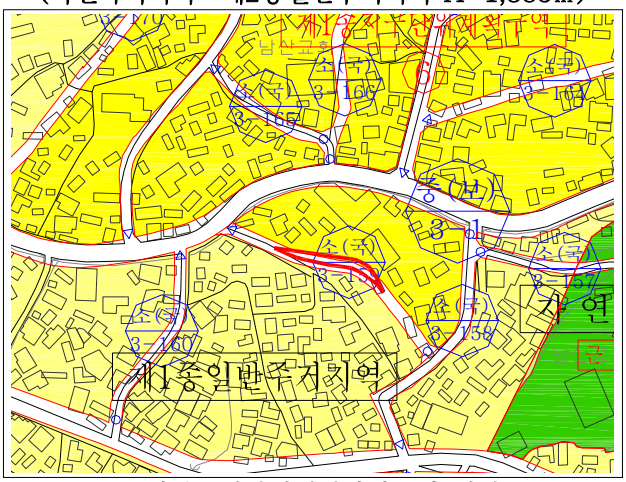

▲남산주거환경개선사업구역 일원
(제1종일반주거지역→제2종일반주거지역 A=225㎡)

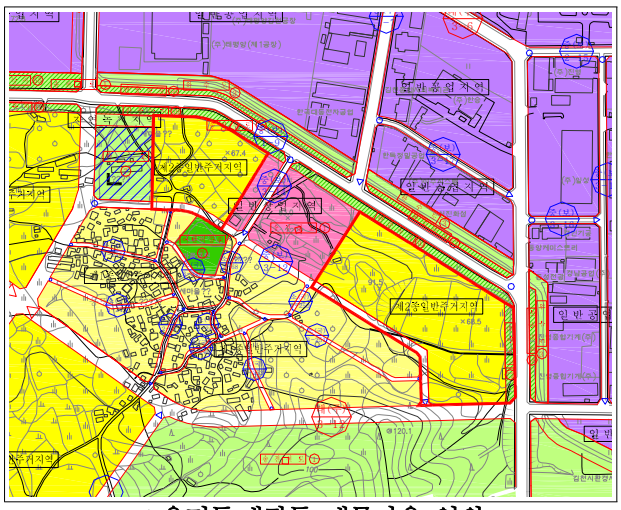

▲응명동·대광동 매목마을 일원
(자연녹지지역→제2종일반주거지역 A=79,785㎡)

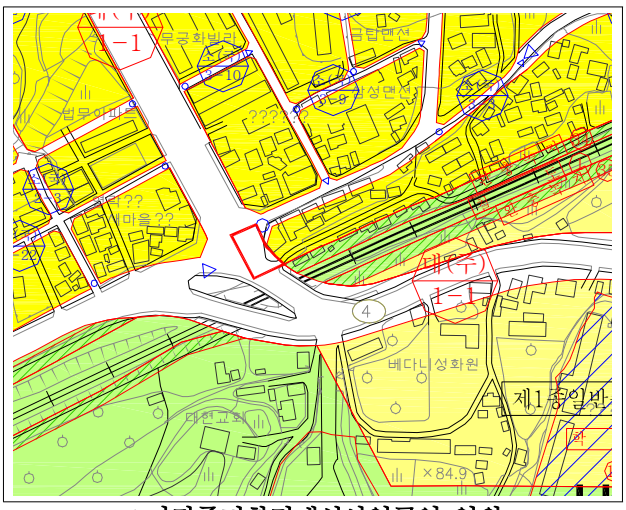

▲마잠주거환경개선사업구역 일원
(제1종일반주거지역→제2종일반주거지역 A=755㎡)

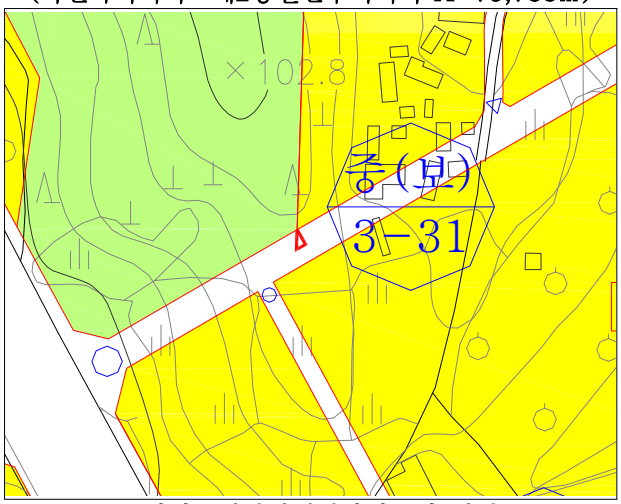

▲마잠주거환경개선사업구역 일원
(제1종일반주거지역→제2종일반주거지역 A=10㎡)

▨ 준주거지역 (증 37,600㎡)

■ 기존 개발지 및 개발예정지를 현실화하여 주거환경을 정비 · 개선토록 용도지역 변경

<표 3-10> 준주거지역 변경사항

구분		도면표시번호	위치	용도지역		면적(㎡)	비고
				기정	변경		
동지역	1	6	신음동 (구)농업기술센터	제2종일반주거지역	준주거지역	증)27,270㎡	주변여건을 감안 효율적 토지이용
	2	7	지좌동 화물터미널 부지	일반상업지역	준주거지역	증)10,330㎡	화물터미널 폐지에따른 용도지역 조정

준주거지역 결정(변경) 계획도

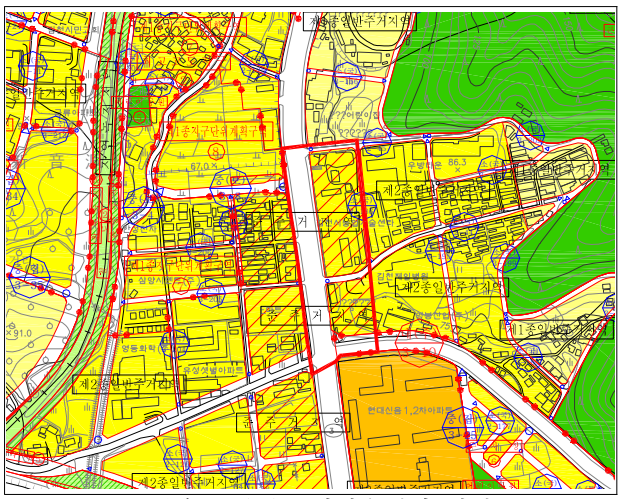

▲신음동 (구)농업기술센터 일원
(제2종일반주거지역→준주거지역 A=27,270㎡)

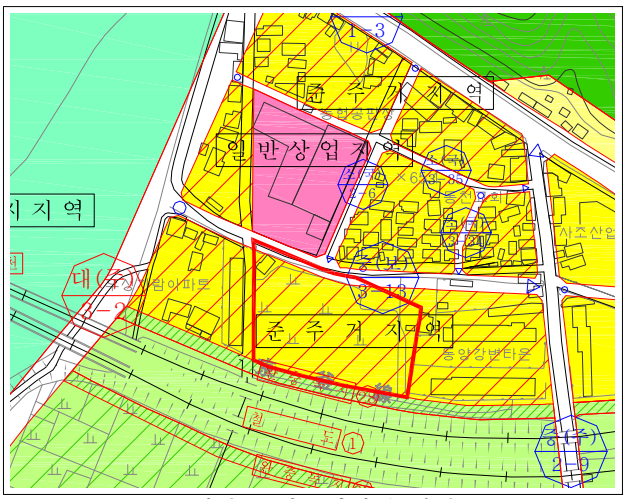

▲지좌동 화물터미널 일원
(일반상업지역→준주거지역 A=10,330㎡)

4) 주거지역 변경계획 총괄

○ 목표연도(2015년)의 계획인구(187,000인) 수용을 위해 관리계획상 주거지역 소요면적은 16.448㎢로, 금회 계획에서는 13.607㎢를 계획반영하고, 그 외의 주거용지 소요면적 2.841㎢은 단위개발사업 시행 및 지구단위계획구역 지정 등을 통해 향후 개발시점에 단위개발사업계획 및 지구단위계획 수립 등과 병행하여 용도지역을 변경계획토록 함

<표 3-11> 주거지역 변경 총괄표

구 분	면 적(㎡)			비고
	기정	변경	변경후	
주거지역	13,292,091	증)315,260	13,607,351	전체면적의 1.4%
제1종전용주거지역	-	-	-	
제2종전용주거지역	-	-	-	
제1종일반주거지역	5,102,040	증)159,510	5,261,550	
제2종일반주거지역	5,662,971	증)118,150	5,781,121	
제3종일반주거지역	786,684	-	786,684	
준주거지역	1,740,396	증) 37,600	1,777,996	

나. 상업지역

1) 개요

○ 3차산업 활동을 수용하는 지역으로 중심지의 기능과 성격에 따라 중심상업, 일반상업, 근린상업, 유통상업으로 구분

<표 3-12> 상업지역 지정목적 및 밀도기준

용도구분	지정목적	밀도기준		비고
		건폐율(%)	용적율(%)	
중심상업지역	도심·부도심의 업무 및 상업기능의 확충	90이하	1,300이하	
일반상업지역	일반적인 상업 및 업무 기능을 담당	80이하	1,300이하	
근린상업지역	근린상업지역에서의 일용품 및 서비스의 공급	70이하	700이하	
유통상업지역	도시내 및 지역간 유통기능의 증진	70이하	700이하	

자료 : 김천시 도시계획 조례 제59조, 제64조

<표 3-13> 상업지역별 입지기준

구분	입지대상지역	고려사항
중심상업지역	• 접근이 용이하고 대중교통수단의 이용이 편리한 지역으로서 도시기본계획상 도시의 중심지역으로 선정된 지역 • 고밀화 · 고도화에 적합한 지형의 조건과 주차 및 휴식을 위한 오픈스페이스 및 기반시설의 확보가 용이하여 신도시(신시가지)의 중심지역으로 개발할 지역 • 도시의 중심적 상권을 지닌 상업·업무기능의 중심지 또는 부도심 성격을 지니는 지역	• 도시의 경제권 및 생활권의 규모와 구조를 감안하고, 상업 · 업무 · 사회 · 문화시설 등의 집적을 도모할 필요가 있는 토지이용공간으로 확보 • 주거지역과 공업지역과의 관련성을 기초로 하여 생활권계획상 중심지역에 생활편익시설, 중심업무시설 등과 연계하여 유기적으로 배치하고, 이용의 편리성 및 업무수행의 능률성을 확보 • 상업지역 입지는 도로, 철도와 같은 교통시설의 현황과 계획을 감안하고 사람과 물자의 유동량에 따라 적절하게 배분 • 도시내 기반시설의 기존 용량과 장차 확보 가능한 용량을 고려하고 특히, 국지적으로 충분히 대응할 수 있는 지역을 대상으로 함 • 신시가지로 계획적인 개발이 이루어지는 지역은 가급적 상업지역을 세분·지정하여 토지이용의 효용을 제고 • 상업 · 업무기능의 활성화를 위하여 도시의 규모를 고려하여 적정하게 발전될 수 있도록 함
일반상업지역	• 주간선도로의 교차지점으로서 통과교통보다 지역내 교통기능을 수행하는 지역으로서 도시기본계획에서 생활권의 중심지로 선정된 지역 • 선전 확산을 억제하고 업무와 서비스 기능의 접근성을 유지할 수 있는 최소한의 평탄한 면적이 확보할 수 있는 지역 • 대량교통수단의 환승점 또는 자체에 기종점을 둔 통행발생이 많은 지역 • 기능적으로 특화된 지역중심지로서 위락 · 자동차 매매 및 정비 · 인쇄 · 출판 등의 기능을 면적으로 집중시킬 수 있는 지역 • 주거지역과는 분리시켜야 하며, 불가피한 경우 녹지 등과 같은 완충대 설치를 고려	
근린상업지역	• 보조간선도로에 연접해 있으면서 도시기본계획의 생활권계획상 소생활권의 중심지로 선정된 지역 중 주차·승하차·화물적재에 용이한 지역 • 주민들이 간선도로의 횡단없이 걸어서 접근할 수 있어야 하며 휴식공간을 함께 입지시키는 것이 용이한 지역 • 개발사업지구의 중심상가 조성지	
유통상업지역	• 접근이 용이하고 승 · 하차, 화물적재에 용이한 지역 • 대중교통수단의 정류장 및 전철역 등과 종합적으로 개발이 가능한 지역 • 물자공급지의 연결이 용이하며 도시내 각종 시장 및 집배송단지와의 교통이 편리한 지역	

2) 계획방향

○ 도시기본계획 수용
- 응명동·대광동 일원 김천산업단지 배후지원 기능 강화
- 화물터미널 시설 폐지 및 인근지역과 형평성 있는 용도지역 현실화

○ 도시의 경제권, 생활권 등 도시규모를 고려하여 산정된 소요면적을 감안하여 공급

○ 2020년 도시기본계획상 2015년 상업용지 소요면적은 1.885㎢이나 이는 2007년 3월 고시된 혁신도시지역이 미반영된 면적임. 2009년 7월말 현재 고시된 시가화용지 중 상업용지 1.598㎢는 혁신도시 내 상업지역 면적이 포함된 면적으로 단계별 계획상 혁신도시에 반영된 면적을 조정하여 소요면적 추정

<표 3-14> 상업지역 소요면적

구 분		2009.7현재	2020기본계획 (2015)	2015 도시관리계획	비고
면적 (㎢)	시가화용지	1.598	1.136	1.136	
	시가화 예정용지	-	0.749	0.749	단계별 3단계 (2015)
	혁신도시	-	-	0.253	혁신도시 고시 상업지역
	계	1.598	1.885	2.138	

3) 세부조정계획

▨ 일반상업지역 (증 13,600㎡)

■ 김천산업단지 배후지원 기능 강화

■ 화물터미널 폐지에 따른 인근 용도지역과 형평성 있는 계획 수립

<표 3-15> 일반상업지역 변경사항

구분		도면표시번호	위치	용도지역		면적(㎡)	비고
				기정	변경		
동지역	1	7	지좌동 화물터미널 부지	일반 상업지역	준주거지역	감)10,330㎡	화물터미널 폐지에 따른 용도지역 조정
	2	15	대광동, 응명동 매목마을 일원	자연 녹지지역	일반 상업지역	증)23,930㎡	산업단지 배후지원 기능강화

일반상업지역 결정(변경) 계획도

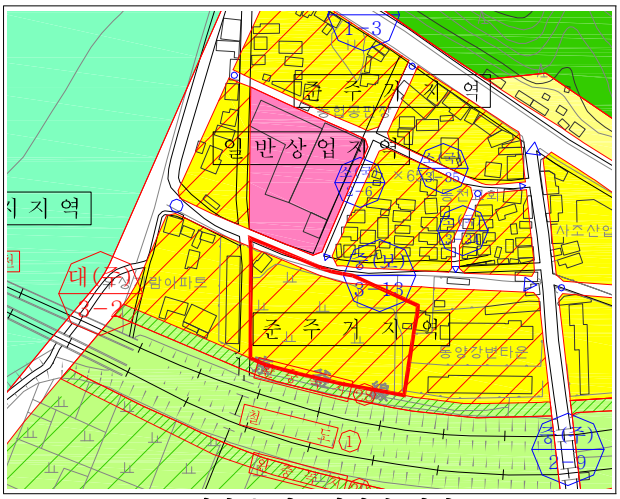

▲지좌동 화물터미널 일원
(일반상업지역→준주거지역 A=10,330㎡)

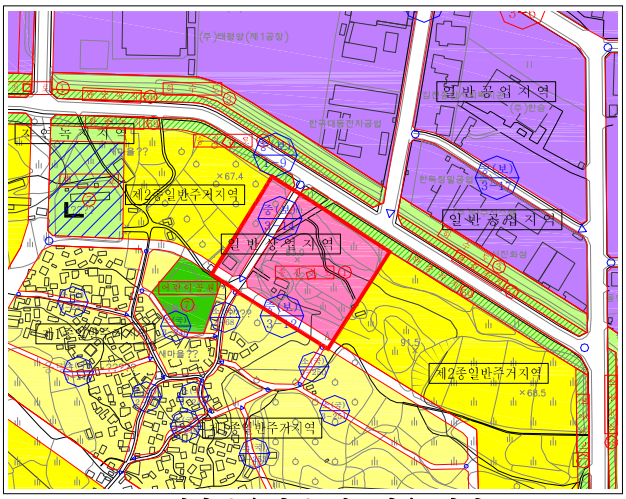

▲대광동·응명동 매목마을 일원
(자연녹지지역→일반상업지역 A=23,930㎡)

4) 상업지역 변경계획 총괄

○ 목표연도(2015년)의 계획인구(187,000인) 수용을 위해 관리계획상 상업지역 소요면적은 2.138㎢이며, 금회 계획에서는 1.612㎢를 계획반영하고, 그 외의 상업용지 소요면적 0.526㎢은 단위개발사업 시행 및 지구단위계획구역 지정 등을 통해 향후 개발시점에 단위개발사업계획 및 지구단위계획 수립 등과 병행하여 용도지역을 변경계획토록 함

<표 3-16> 상업지역 변경 총괄표

구 분	면 적(㎡)			비고
	기정	변경	변경후	
상업지역	1,598,381	증)13,600	1,611,981	전체면적의 0.2%
중심상업지역	144,728	-	144,728	
일반상업지역	1,453,653	증)13,600	1,467,253	
근린상업지역	-	-	-	
유통상업지역	-	-	-	

다. 공업지역

1) 개 요

○ 산업기반 강화를 위한 공업용지의 확충 및 도시내 부적격공장의 집단화에 따른 공업용지 결정

<표 3-17> 공업지역 지정목적 및 밀도기준

구 분	지정목적	밀도기준		비고
		건폐율(%)	용적율(%)	
전용공업지역	주로 중화학·공해성 공업 등을 수용	70이하	300이하	
일반공업지역	환경을 저해하지 않는 공업의 배치	70이하	350이하	
준공업지역	경공업, 기타공업을 수용하되 주거·상업·업무기능의 보완	70이하	350이하	

자료 : 김천시 도시계획 조례 제59조, 제64조

<표 3-18> 공업지역별 입지기준

구분	입지대상지역	고려사항
전용공업지역	• 비교적 평탄한 지형으로서 개발 비용이 저렴한 지역으로 무거운 구조물의 구축에 충분한 지내력을 지닌 지역 • 철도 · 화물전용도로 · 공항터미널의 접근성이 양호한 지역(임해지역의 경우 대형선박이 접안할 수 있는 항만조건을 고려하여 접근성이 양호한 지역) • 동력 및 용수의 공급, 폐기물처리에 유리한 지역 및 중화학 공장지대	• 주거지역과의 혼재를 피하여 오염피해의 발생을 방지하며, 공업생산의 능률성을 제고할 수 있도록 지형지세, 풍향, 수자원 및 교통시설과의 접근성 등을 고려하여 입지 • 공업의 생산성 제고를 위하여 공업의 성격과 규모 등을 고려하여 용도지역 세분 • 대도시나 중소도시에 있어서는 토지의 혼합이용으로 인한 토지이용간의 상층을 억제할 수 있도록 준공업지역의 지정 최소화 할 것
일반공업지역	• 취업자들의 통근교통수단에 대한 접근성이 양호하고 노동력의 공급이 용이한 지역 • 시설의 공동이용, 관리 및 외부규모의 경제성을 살릴 수 있는 도시의 외곽 또는 근교지역으로서 화물교통과 도시내 일반통행 발생과의 마찰을 최소화할 수 있는 지역	
준공업지역	• 주민의 일상용품을 생산 ·수리 · 정비하는 공장과 환경오염의 가능성이 가장 적은 제조업을 수용하는 지역으로서 시가화지역에 인접한 지역 • 주문생산품의 생산자 내지 이용자가 함께 편리하고 신속하게 연결될 수 있도록 소규모 분산적 입지도 가능한 지역 • 취업자들의 통근편의성 및 소음 · 악취 등 환경오염으로 인한 주거기능의 보호를 고려하여 지정	

2) 계획방향

○ 도시성격에 맞는 산업의 업종과 원단위에 의거하여 산정된 소요면적을 고려하여 공업지역 규모를 정하도록 함

○ 도시기본계획 수용

- 김천산업단지 기반시설 이용을 위해 인근 소규모 공장 부지 조성을 목적으로 용도지역 변경

○ 2020년 도시기본계획에 반영된 2015년 공업용지 소요면적 6.603㎢를 금회 관리계획에서 반영하여 추정함

<표 3-19> 공업지역 소요면적

구 분		2009.7현재	2020기본계획 (2015)	2015 도시관리계획	비고
면적 (㎢)	시가화용지	3.822	3.020	3.020	
	시가화 예정용지	-	3.583	3.583	
	계	3.822	6.603	6.603	

3) 세부조정계획

▨ 일반공업지역 (증 105,110㎡)

■ 김천산업단지 인근 소규모 공장부지 조성

<표 3-20> 일반공업지역 변경사항

구분		도면표시번호	위치	용도지역		면적(㎡)	비고
				기정	변경		
동지역	1	8	신음동, 응명동 계동취락지구	자연녹지지역	일반공업지역	증)89,450㎡	소규모 공장부지 조정
	2	9	대광동 유한킴벌리 남측 일원	자연녹지지역	일반공업지역	증)15,660㎡	소규모 공장부지 조정

일반공업지역 결정(변경) 계획도

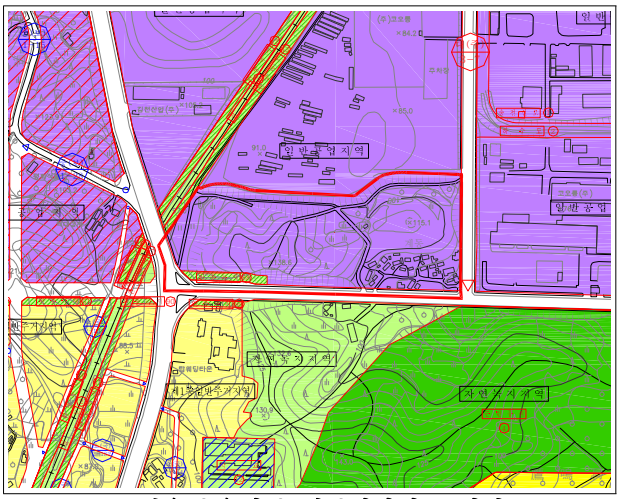

▲신음동·응명동 계동취락지구 일원
(자연녹지지역→일반공업지역 A=89,450㎡)

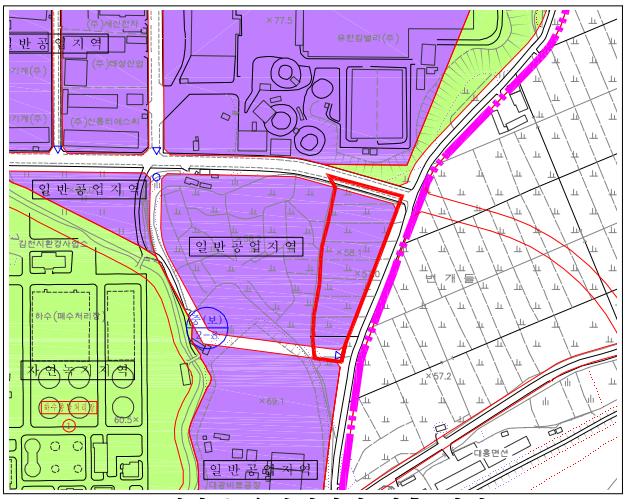

▲대광동 유한킴벌리 남측 일원
(자연녹지지역→일반공업지역 A=15,660㎡)

4) 공업지역 변경계획 총괄

○ 목표연도(2015년)의 계획인구(187,000인) 수용을 위해 관리계획상 공업지역 소요면적은 6.603㎢이나, 금회 계획에서는 3.928㎢를 계획 반영하고, 그 외의 공업용지 소요면적 2.675㎢은 단위개발사업 시행 및 지구단위계획구역 지정 등을 통해 향후 개발시점에 단위개발사업 계획 및 지구단위계획 수립 등과 병행하여 용도지역을 변경계획토록 함

<표 3-21> 공업지역 변경 총괄표

구 분	면 적(㎡)			비고
	기정	변경	변경후	
공업지역	3,822,422	증)105,110	3,927,532	전체면적의 0.3%
전용공업지역	-	-	-	
일반공업지역	3,270,633	증)105,110	3,375,743	
준공업지역	551,789	-	551,789	

라. 녹지지역

1) 개 요

○ 장래 시가화 유보자원으로서 생산 · 자연녹지지역과 녹지공간의 보전을 목적으로 하는 보전녹지지역으로 구성

<표 3-22> 녹지지역 지정목적 및 밀도기준

구 분	지정목적	밀도기준		비고
		건폐율(%)	용적율(%)	
보전녹지지역	도시의 자연환경·경관·산림 및 녹지공간을 보전	20이하	80이하	
생산녹지지역	주로 농업적 생산을 위하여 개발을 유보	20이하	100이하	
자연녹지지역	도시의 녹지공간의 확보, 도시확산의 방지, 장래 도시용지의 공급 등을 위하여 보전할 필요가 있는 지역으로서 불가피한 경우에 한하여 제한적인 개발이 허용	20이하	100이하	

자료 : 김천시 도시계획 조례 제59조, 제64조

<표 3-23> 녹지지역 입지기준

구분	입지대상지역
보전녹지지역	• 기존 시가지내 또는 인근에 수림, 초지, 호소, 하천, 연안, 주요 습지 등과 인접토지가 조화되어 양호한 자연환경을 형성하고 있는 지역 • 역사적 · 문화적 보전가치가 있는 지역 • 풍치 및 경관이 양호하고 주민의 건전한 생활환경을 위하여 보전이 필요한 지역과 도시가 건전하고 지속가능한 발전을 위하여 적정량의 녹지확보가 필요한 지역 • 무질서한 시가화 방지, 상수원 보호, 대기오염 및 소음 등의 환경오염과 재해의 방지, 생태계 및 희귀 동식물서식지의 보전 등을 위하여 필요한 차단지대 및 완충지대로서 적절한 위치 · 규모 · 형태를 가지고 있는 지역 • 상습수해지역 등 재해가 빈발하는 지역과 하천 하류지역의 수해를 유발할 가능성이 큰 하천 상류지역 • 국립공원이나 도시공원 등과 연계되는 자연경관이 수려한 지역 • 장기미집행된 도시자연공원 및 근린공원 중 해제되는 공원은 가급적 보전녹지지역으로 지정한다.
생산녹지지역	• 농지전용을 합리적으로 규제하고 조정하기 위하여 지정된 농업진흥지역 • 자연녹지지역의 특성을 가지고 있으나 시가화 또는 개발을 엄격하게 규제할 필요가 있는 농지 • 농지가 집단화되어 있거나 경지정리가 되어 있어 다른 용도로 전환하는 것이 바람직하지 않은 농지 • 도시농업의 발전과 육성을 위하여 필요한 지역
자연녹지지역	• 녹지공간의 확보, 무질서한 시가지 확산의 방지, 장래 시가화용지의 공급 등을 위하여 보전할 필요가 있는 지역으로서 불가피한 경우에 한하여 제한적인 개발이 허용되는 지역 • 양호한 생활환경을 조성하기 위하여 완충지대, 차단지대, 휴식 및 여가공간으로 필요하다고 인정되는 지역 • 보전녹지지역과 연계되어 녹지의 보전이 필요한 지역 • 자연 · 산림 · 녹지의 풍치와 건전한 도시환경을 유지하기 위하여 필요한 지역 • 기준표고와 차이가 많아 대규모 개발시 기반시설의 투자 및 관리비용의 급격한 증가가 예상되는 고지, 급경사지, 저습지 등

2) 계획방향

○ 도시의 무질서한 확산을 방지하는 한편 개발보다 녹지상태로 보전하는 것이 바람직한 지역을 선정하여 녹지로 보전

○ 장래 개발수요에 대처하기 위한 유보적 토지자원으로 보전

- 단위개발사업 및 지구단위계구역으로 지정이 필요한 대상지역은 사업계획 및 지구단위계획 수립과 병행하여 용도지역 변경
- 기타지역은 녹지지역으로 계속 보존하고 단계별 시가지개발에 따라 조정
- 입지형태와 토지이용현황 및 기타 지역여건에 따른 정비방향 수립

○ 도시지역확장

- 도시지역 확장지역 중 주거·공업지역 변경 외의 부지에 대하여 당초용도지역 및 실제토지이용 등 지역여건을 고려하여 용도지역 변경

○ 도시관리계획수립지침 수용

- 도시계획시설 변경에 의한 용도지역 조정 및 특정 도시계획시설 결정 기준 반영

3) 세부조정계획

▨ 자연녹지지역 (감 522,380㎡)

■ 도시지역 확장

■ 지구단위계획구역이 필요한 지역

■ 불합리한 용도지역선 조정

■ 도로중심선 변경에 따른 용도지역 변경

■ 기존 취락지를 현실화하여 주거환경을 정비 · 개선토록 용도지역 변경

■ 김천산업단지 인근 소규모 공장부지 조성

■ 김천산업단지 배후지원 기능 강화

■ 직지문화공원 북측 원형 보전

■ 금오산 도립공원 경계조정에 따른 용도지역 변경

<표 3-24> 자연녹지지역 변경사항

구분		도면표시번호	위치	용도지역		면적(㎡)	비고
				기정	변경		
동지역	1	1-1	농소면 월곡리, 신촌리 일원	계획관리지역	자연녹지지역	증)298,315㎡	도시지역 확장
				농림지역	자연녹지지역	증)9,205㎡	
	2	2	신음동, 응명동 신음초교 일원	자연녹지지역	제1종일반주거지역	감)125,600㎡	취락지역 현실화
	3	3	부곡동, 백옥동 삼거리 일원	자연녹지지역	제2종일반주거지역	감)52,905㎡	취락지역 현실화
	4	4	부곡동 택지개발사업구역 서측일원	자연녹지지역	제2종일반주거지역	감)10,630㎡	취락지역 현실화
	5	5	부곡동 택지개발사업구역 북측일원	생산녹지지역	자연녹지지역	증)138,460㎡	지구단위계획구역
	6	8	신음동, 응명동 계동취락지구 일원	자연녹지지역	일반공업지역	감)89,450㎡	소규모 공장부지 조성
	7	9	대광동 유한킴벌리 남측	자연녹지지역	일반공업지역	감)15,660㎡	소규모 공장부지 조성
	8	11	모암동 성내공원	자연녹지지역	제2종일반주거지역	감)1,385㎡	공원해제에 따른 용도지역 현실화
	9	14	응명동, 대광동 매목마을 일원	자연녹지지역	제2종일반주거지역	감)79,785㎡	산업단지 배후지원 기능강화
	10	15	응명동, 대광동 매목마을 일원	자연녹지지역	일반상업지역	감)23,930㎡	산업단지 배후지원 기능강화
	11	16	대광동 일원	자연녹지지역	제1종일반주거지역	감)11,705㎡	취락지역 현실화
	12	17	성내동 성내공원	자연녹지지역	제1종일반주거지역	감)520㎡	공원해제에 따른 용도지역 현실화
	13	20	지좌동 일원	자연녹지지역	제1종일반주거지역	감)4,330㎡	취락지역 현실화
아포	14	21	아포읍 국사리, 송천리 일원	보전녹지지역	자연녹지지역	증)86,500㎡	불합리한 용도지역 조정
대항	15	22	대항면 운수리 일원(직지문화공원)	자연녹지지역	보전녹지지역	감)72,515㎡	직지문화공원 북측 원형보전
	16	23	대항면 항천리 일원(복전교-합천교)	제1종일반주거지역	자연녹지지역	증)800㎡	도로중심선 변경
	17	24	대항면 항천리 일원(복전교-합천교)	자연녹지지역	생산녹지지역	감)295㎡	도로중심선 변경
	18	25	대항면 항천리 일원(복전교-합천교)	생산녹지지역	자연녹지지역	증)225㎡	도로중심선 변경
	19	26-2	대항면 운수리 일원	자연녹지지역	제1종일반주거지역	감)8,705㎡	취락지역 현실화

구분		도면 표시 번호	위치	용도지역		면적(㎡)	비고
				기정	변경		
금오산	20	29-1	남면 부상리 일원	자연녹지지역	보전관리지역	감)209,790㎡	도립공원 경계조정
		29-2		자연녹지지역	계획관리지역	감)35,840㎡	
		29-3		자연녹지지역	농림지역	감)45,060㎡	
	21	30-1	남면 오봉리 일원	자연녹지지역	농림지역	감)7,700㎡	도립공원 경계조정
		30-2		자연녹지지역	생산관리지역	감)241,400㎡	
		30-3		자연녹지지역	계획관리지역	감)10,390㎡	
	22	31	아포읍 대성리 일원	자연녹지지역	농림지역	감)8,290㎡	도립공원 경계조정

자연녹지지역 결정(변경) 계획도

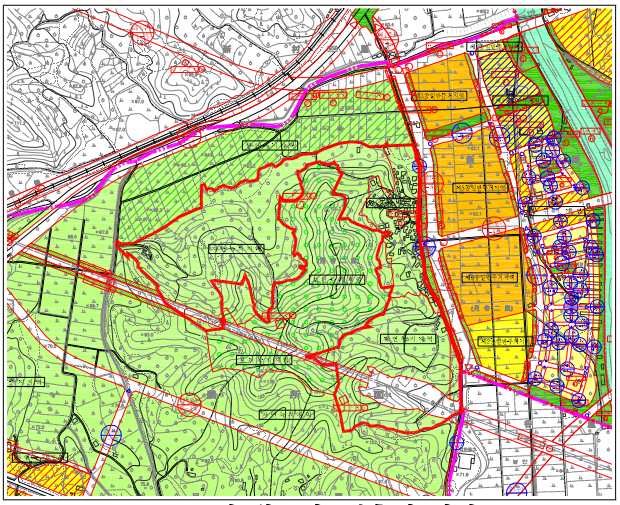

▲농소면 월곡리. 신촌리 일원
(계획관리지역→자연녹지지역 A=298,315㎡)

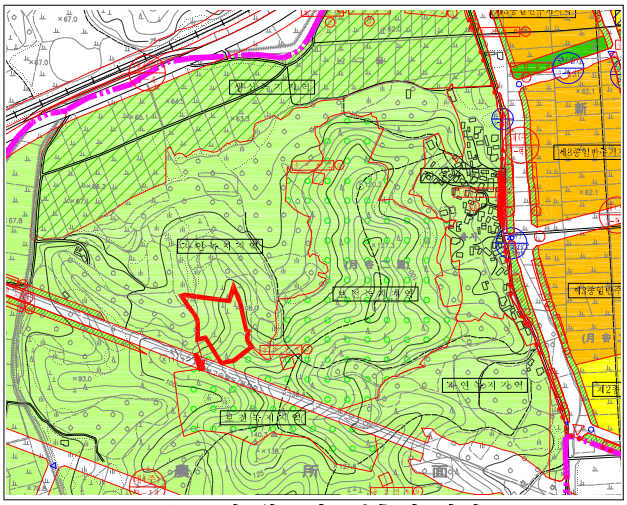

▲농소면 월곡리. 신촌리 일원
(농림지역→자연녹지지역 A=9,205㎡)

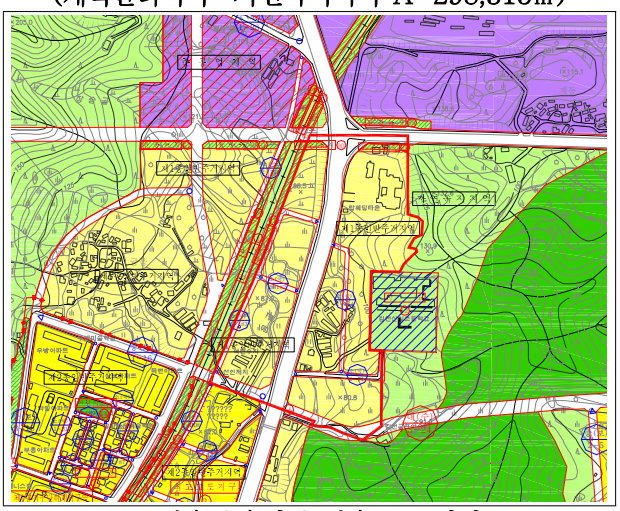

▲신음동·응명동 신음초교 일원
(자연녹지지역→제1종일반주거지역 A=125,600㎡)

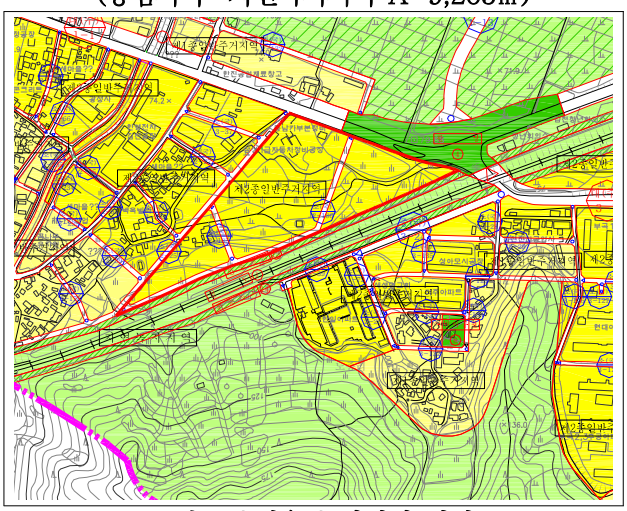

▲부곡동·백옥동 삼거리 일원
(자연녹지지역→제2종일반주거지역 A=52,905㎡)

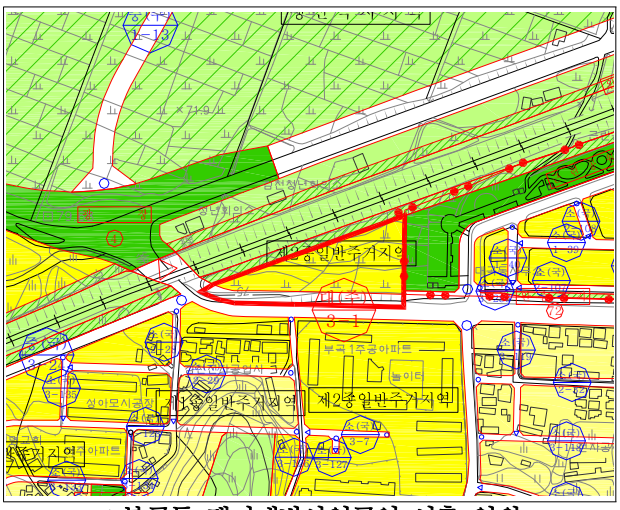

▲부곡동 택지개발사업구역 서측 일원
(자연녹지지역→제2종일반주거지역 A=10,630㎡)

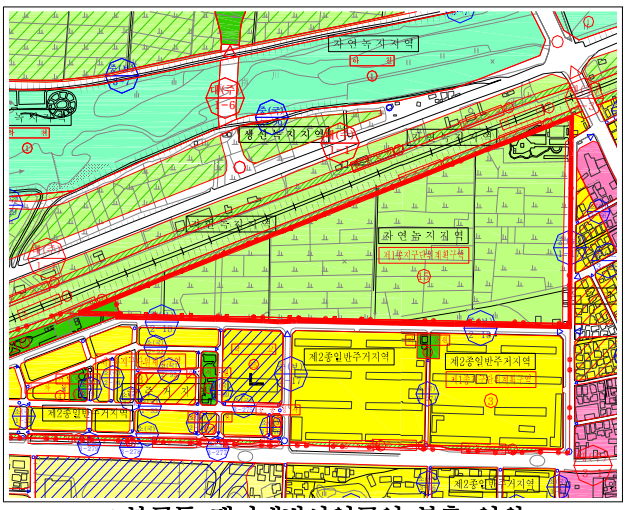

▲부곡동 택지개발사업구역 북측 일원
(생산녹지지역→자연녹지지역 A=138,460㎡)

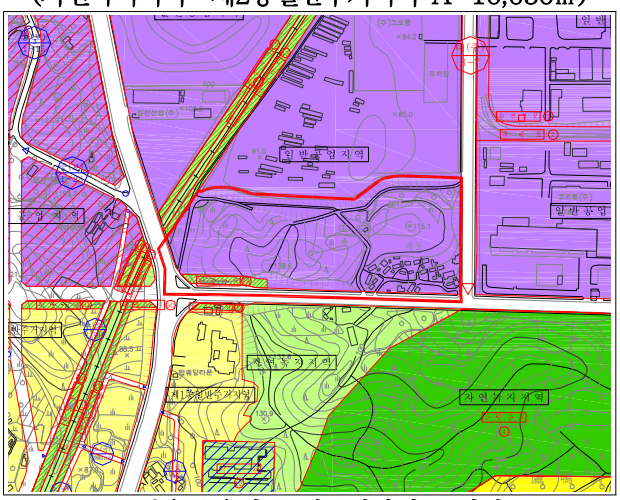

▲신음동·응명동 계동취락지구 일원
(자연녹지지역→일반공업지역 A=89,450㎡)

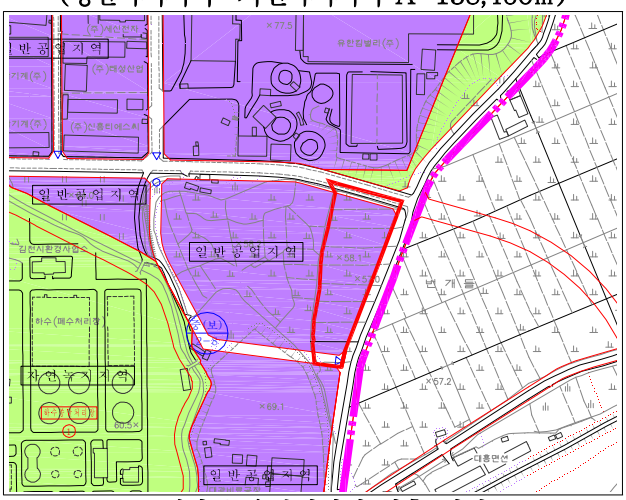

▲대광동 유한킴벌리 남측 일원
(자연녹지지역→일반공업지역 A=15,660㎡)

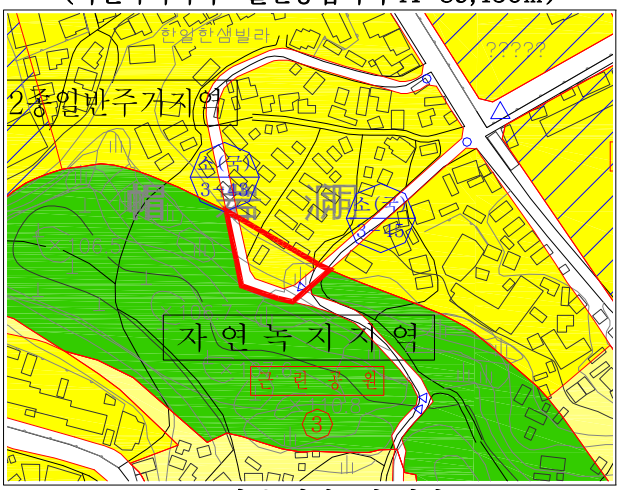

▲모암동 성내공원 일원
(자연녹지지역→제2종일반주거지역 A=1,385㎡)

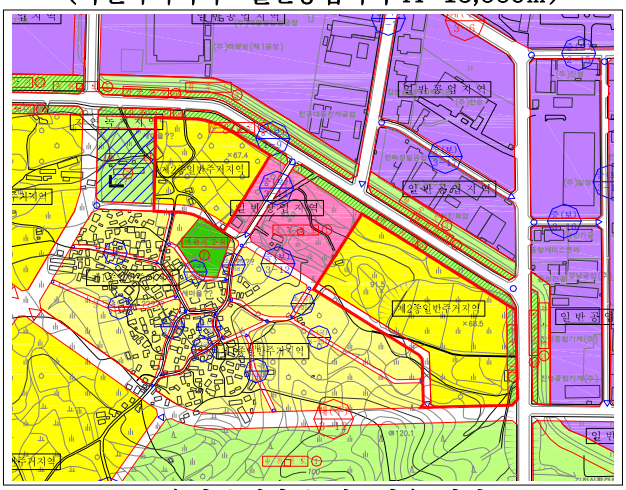

▲응명동·대광동 매목마을 일원
(자연녹지지역→제2종일반주거지역 A=79,785㎡)

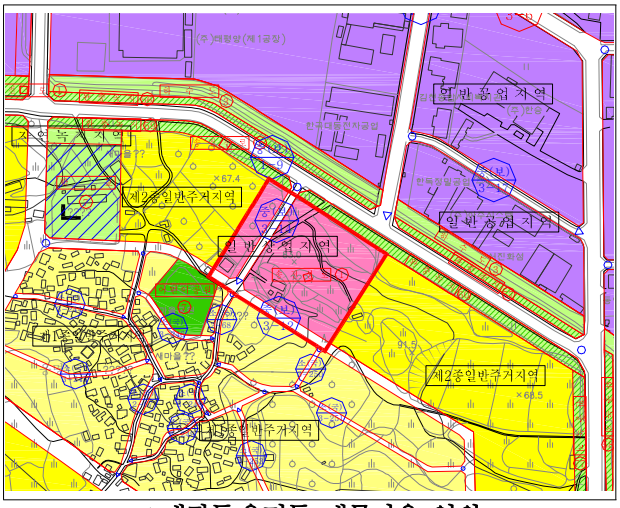

▲대광동·응명동 매목마을 일원
(자연녹지지역→일반상업지역 A=23,930㎡)

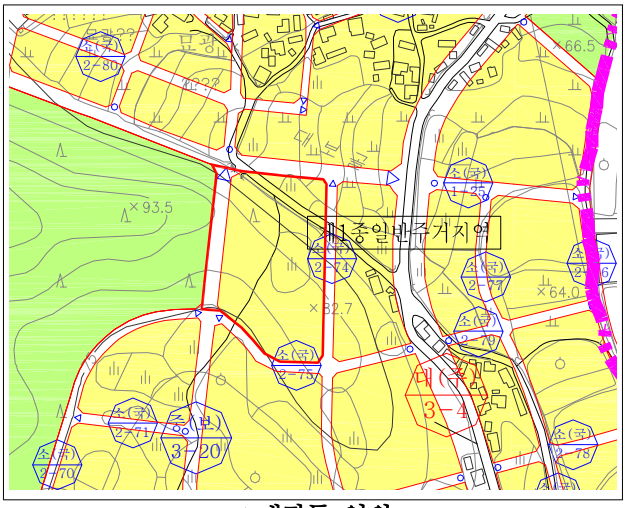

▲대광동 일원
(자연녹지지역→제1종일반주거지역 A=11,705㎡)

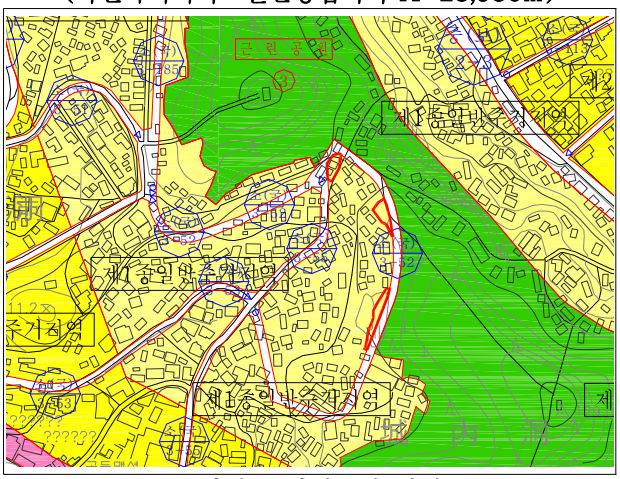

▲성내동 성내공원 일원
(자연녹지지역→제1종일반주거지역 A=520㎡

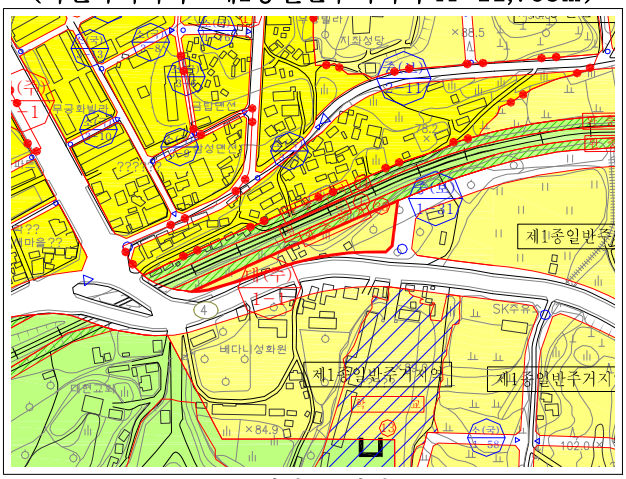

▲지좌동 일원
(자연녹지지역→제1종일반주거지역 A=4,330㎡)

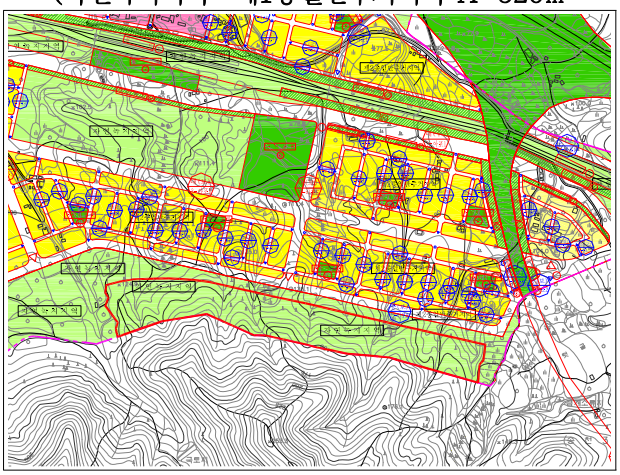

▲아포읍 국사리, 송천리 일원
(보전녹지지역→자연녹지지역 A=86,500㎡)

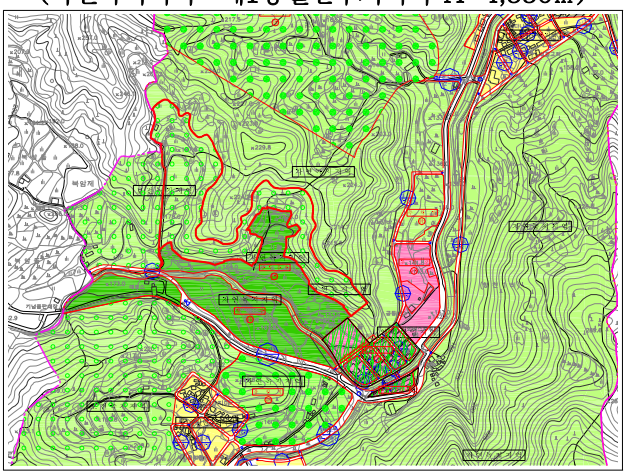

▲대항면 운수리 일원(직지문화공원)
(자연녹지지역→보전녹지지역 A=72,515㎡)

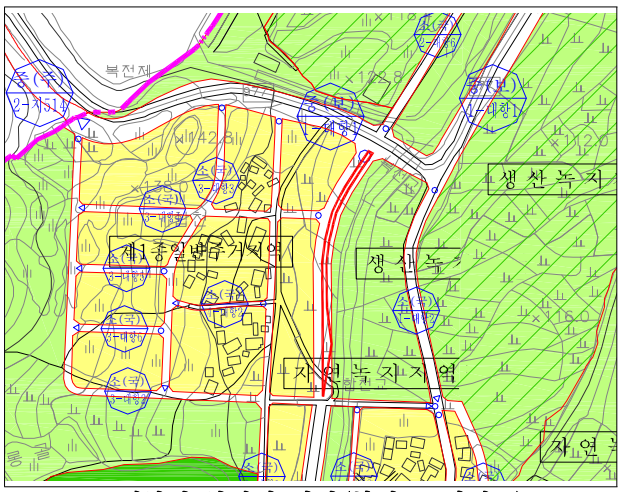

▲대항면 향천리 일원(복전교~합천교)
(제1종일반주거지역→자연녹지지역 A=800㎡)

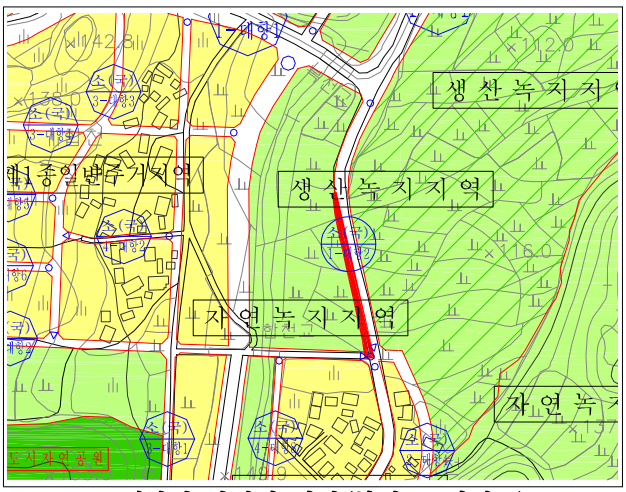

▲대항면 향천리 일원(복전교~합천교)
(자연녹지지역→생산녹지지역 A=295㎡)

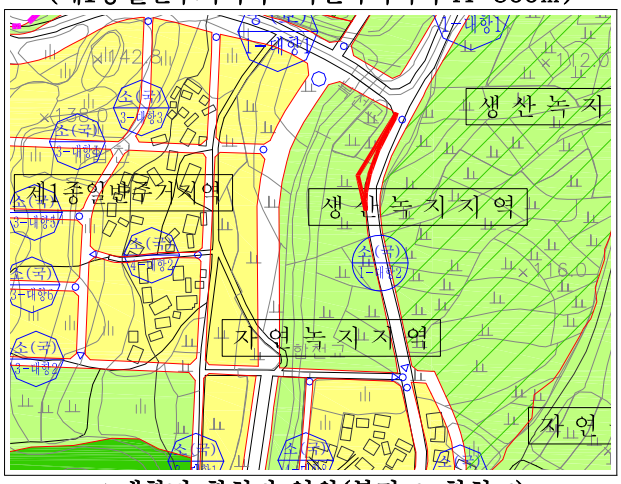

▲대항면 향천리 일원(복전교~합천교)
(생산녹지지역→자연녹지지역 A=225㎡)

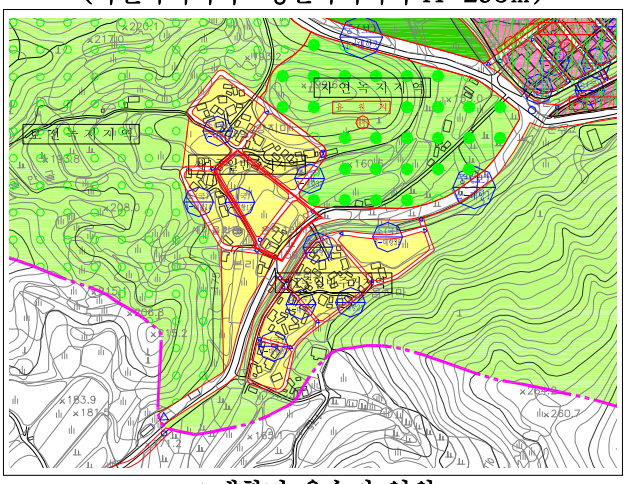

▲대항면 운수리 일원
(자연녹지지역→제1종일반주거지역 A=8,705㎡)

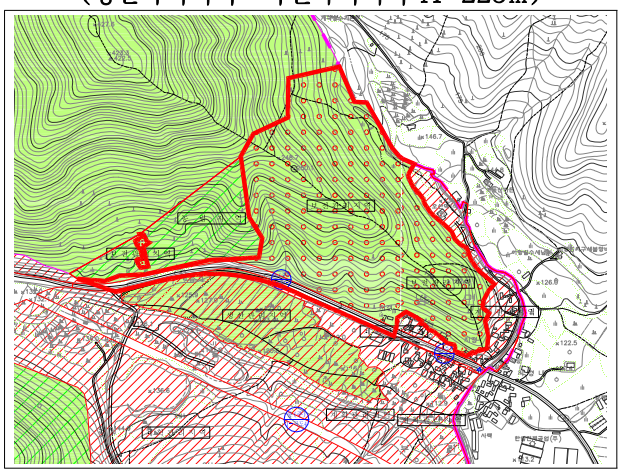

▲남면 부상리 일원
(자연녹지지역→보전관리지역 A=209,790㎡)

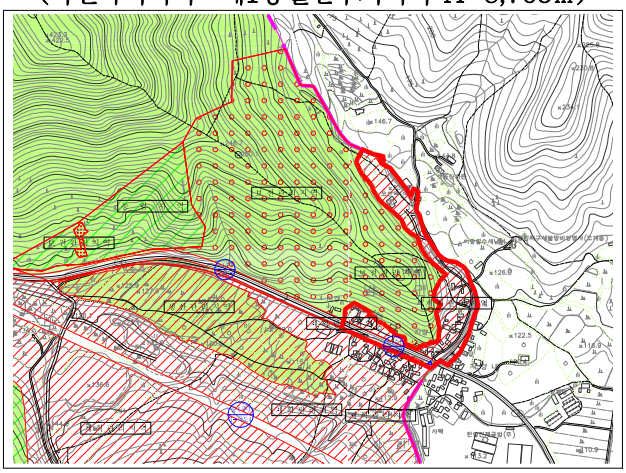

▲남면 부상리 일원
(자연녹지지역→계획관리지역 A=35,840㎡)

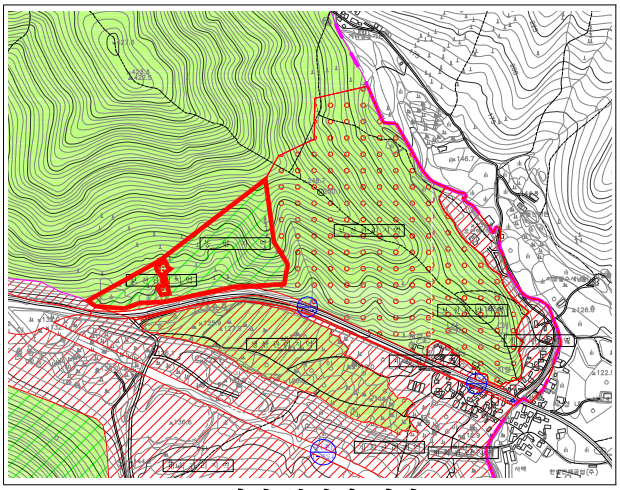

▲남면 부상리 일원
(자연녹지지역→농림지역 A=45,060㎡)

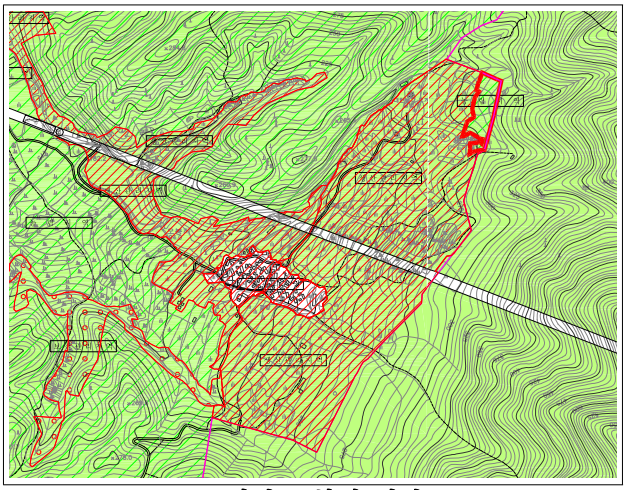

▲남면 오봉리 일원
(자연녹지지역→농림지역 A=7,700㎡)

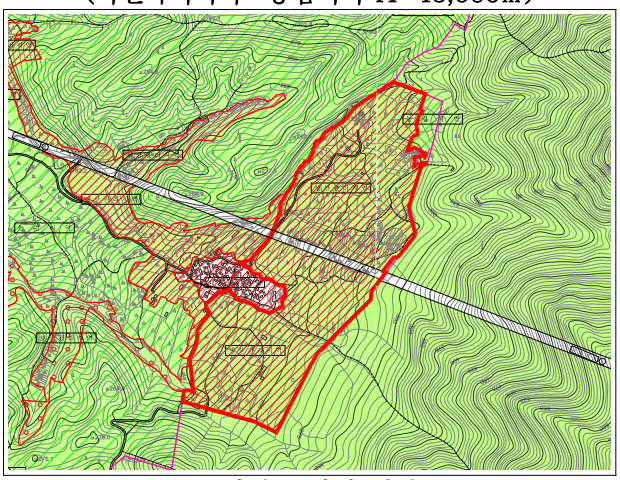

▲남면 오봉리 일원
(자연녹지지역→생산관리지역 A=241,400㎡)

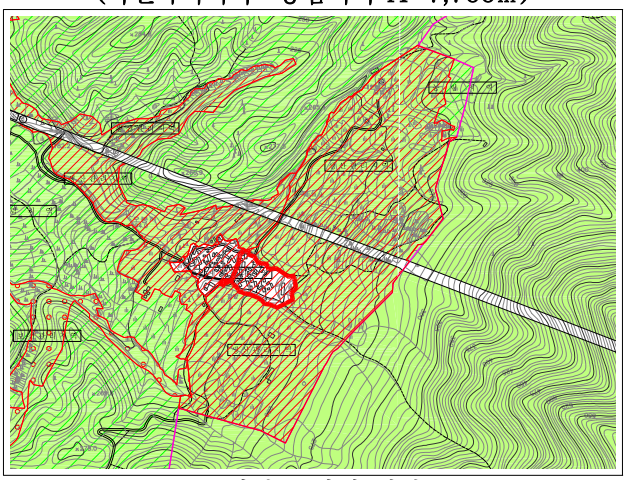

▲남면 오봉리 일원
(자연녹지지역→계획관리지역 A=10,390㎡)

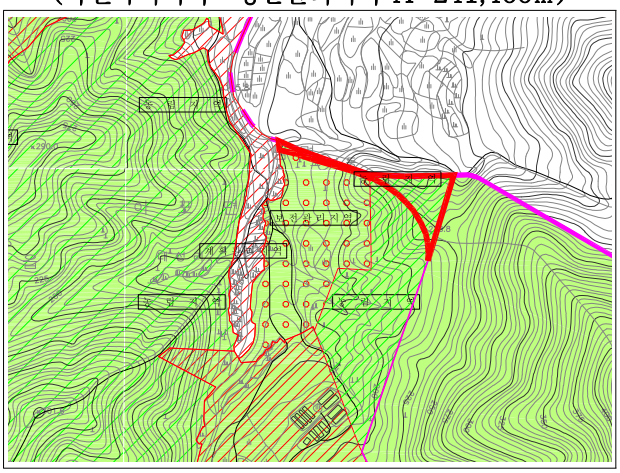

▲아포읍 대성리 일원
(자연녹지지역→농림지역 A=8,290㎡)

▨ 생산녹지지역 (감 340㎡)

- ■ 도시지역 확장
- ■ 지구단위계획구역이 필요한 지역
- ■ 불합리한 용도지역 조정
- ■ 도로중심선 변경에 따른 용도지역 변경

<표 3-25> 생산녹지지역 변경사항

구분		도면표시번호	위치	용도지역		면적(㎡)	비고
				기정	변경		
동지역	1	1-2	농소면 월곡리, 신촌리 일원	계획관리지역	생산녹지지역	증)10,670㎡	도시지역 확장
				농림지역	생산녹지지역	증)128,030㎡	
	2	5	부곡동 택지개발사업구역 북측일원	생산녹지지역	자연녹지지역	감)138,460㎡	지구단위계획구역
	3	10	다수동 203번지 일원	생산녹지지역	제1종일반주거지역	감)650㎡	불합리한 용도지역 조정
대항	4	24	대항면 향천리 일원(복전교-합천교)	자연녹지지역	생산녹지지역	증)295㎡	도로중심선 변경
	5	25	대항면 향천리 일원(복전교-합천교)	생산녹지지역	자연녹지지역	감)225㎡	도로중심선 변경

생산녹지지역 결정(변경) 계획도

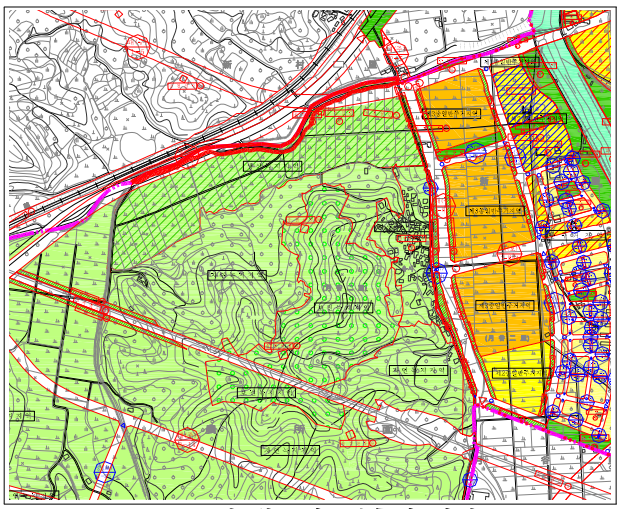

▲농소면 월곡리. 신촌리 일원
(계획관리지역→생산녹지지역 A=10,670㎡)

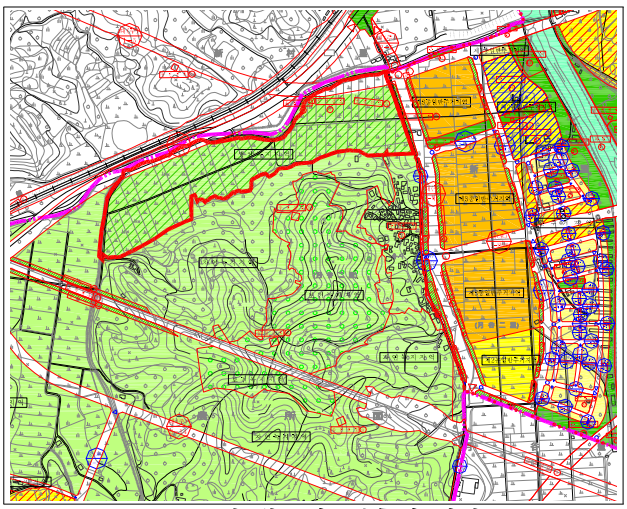

▲농소면 월곡리. 신촌리 일원
(농림지역→생산녹지지역 A=128,030㎡)

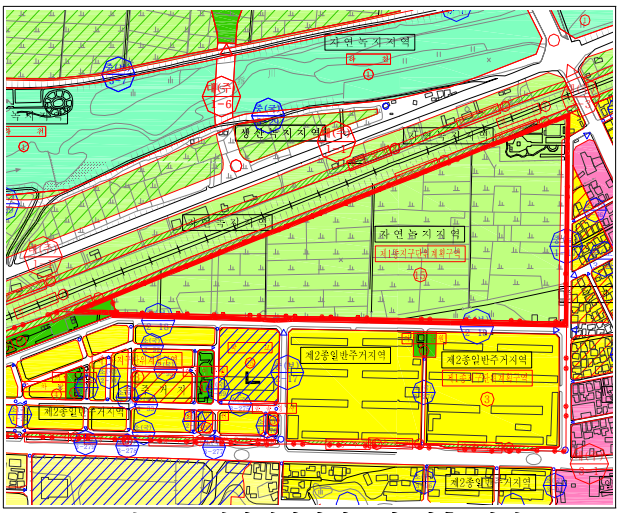

▲부곡동 택지개발사업구역 서측 일원
(생산녹지지역→자연녹지지역 A=138,460㎡)

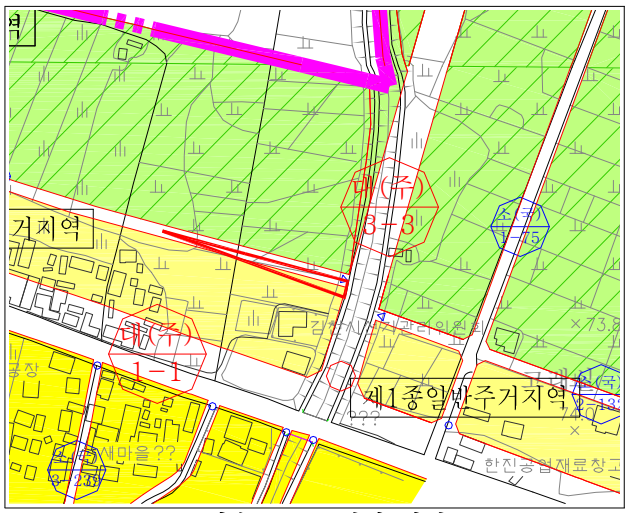

▲다수동 203번지 일원
(생산녹지지역→제1종일반주거지역 A=650㎡)

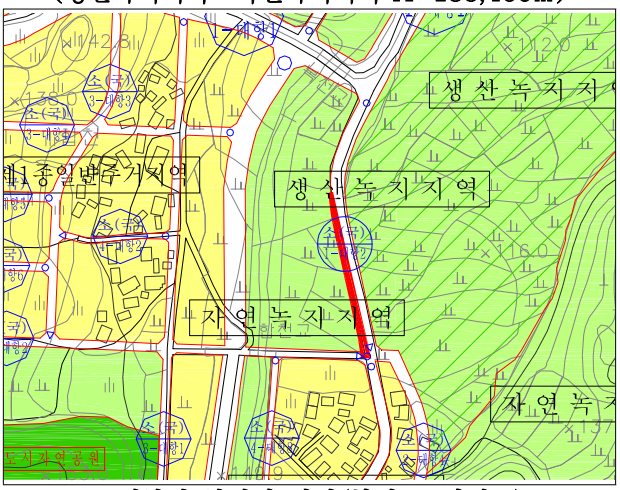

▲대항면 향천리 일원(복전교~합천교)
(자연녹지지역→생산녹지지역 A=295㎡)

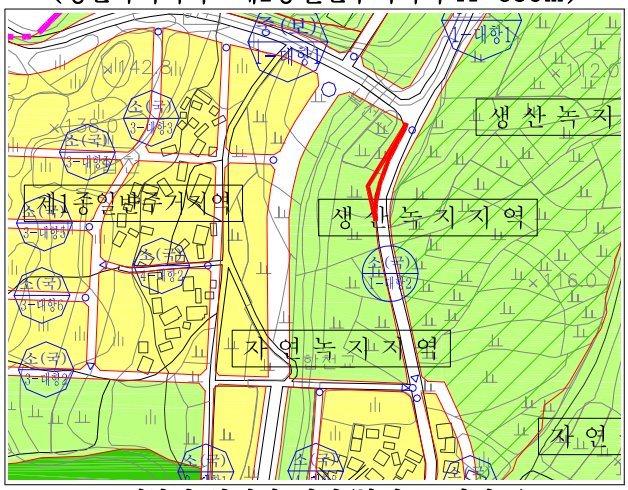

▲대항면 향천리 일원(복전교~합천교)
(생산녹지지역→자연녹지지역 A=225㎡)

▨ 보전녹지지역 (증 120,555㎡)

- 도시지역 확장
- 불합리한 용도지역 조정
- 직지문화공원 북측 원형 보전
- 기존 취락지 및 개발지를 현실화하여 주거환경을 정비 · 개선토록 용도지역 변경

<표 3-26> 보전녹지지역 변경사항

구분		도면표시번호	위치	용도지역		면적(㎡)	비고
				기정	변경		
동지역	1	1-3	농소면 월곡리, 신촌리 일원	계획관리지역	보전녹지지역	증)49,425㎡	도시지역 확장
				농림지역	보전녹지지역	증)94,630㎡	
아포	2	21	아포읍 국사리, 송천리 일원	보전녹지지역	자연녹지지역	감)86,500㎡	불합리한 용도지역 조정
대항	3	22	대항면 운수리 일원 (직지문화공원)	자연녹지지역	보전녹지지역	증)72,515㎡	직지문화공원 북측 원형보전
	4	26-1	대항면 운수리 일원	보전녹지지역	제1종일반주거지역	감)9,515㎡	취락지역 현실화

보전녹지지역 결정(변경) 계획도

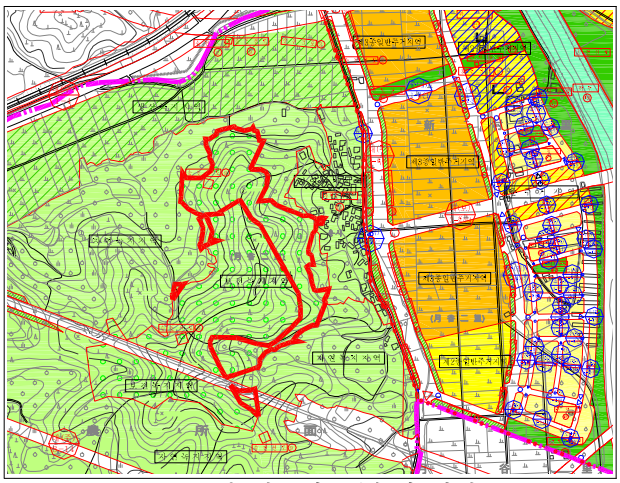

▲농소면 월곡리. 신촌리 일원
(계획관리지역→보전녹지지역 A=49,425㎡)

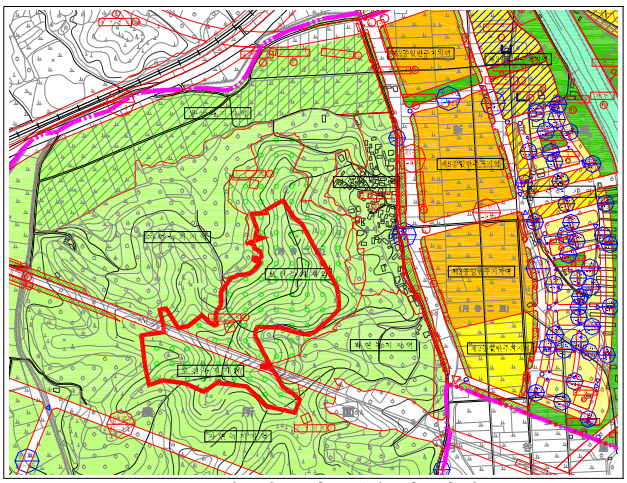

▲농소면 월곡리. 신촌리 일원
(농림지역→보전녹지지역 A=94,630㎡)

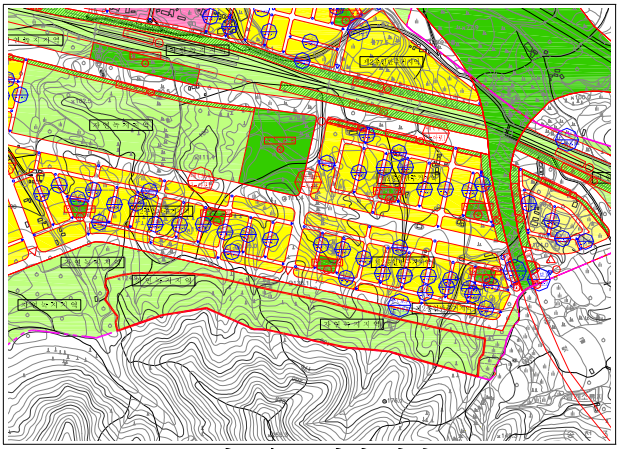

▲아포읍 국사리 일원
(보전녹지지역→자연녹지지역 A=86,500㎡)

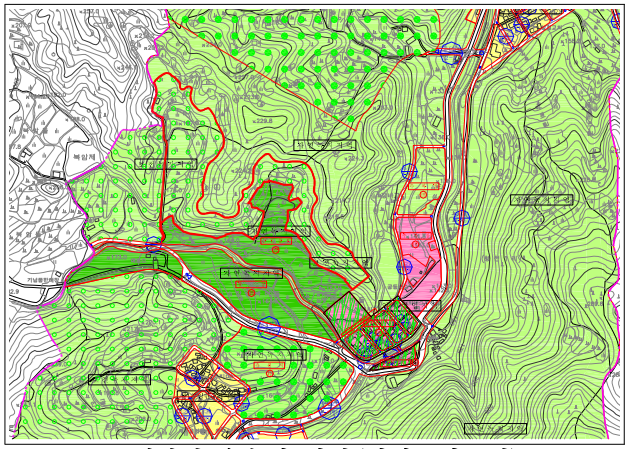

▲대항면 운수리 일원(직지문화공원)
(자연녹지지역→보전녹지지역 A=72,515㎡)

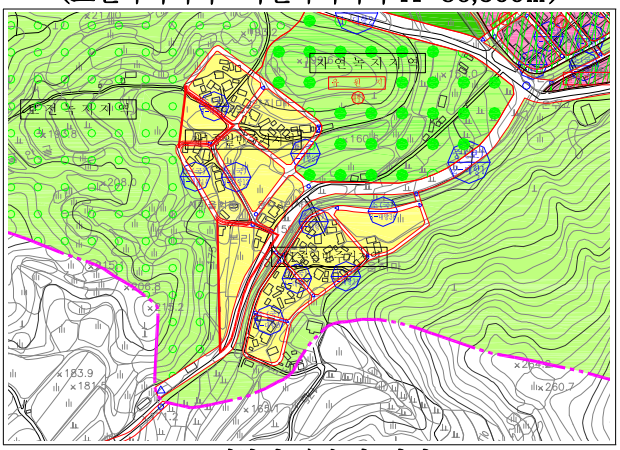

▲대항면 운수리 일원
(보전녹지지역→제1종일반주거지역 A=9,515㎡)

4) 녹지지역 변경계획 총괄

○ 시가지 개발에 따른 축소조정 및 장래 개발수요에 대처하기 위해 유보적 토지자원으로 보전

○ 단위개발사업 시행 및 지구단위계획구역 지정 등을 통한 관리가 필요한 지역은 사업계획 및 지구단위계획 수립 등과 병행하여 용도지역을 변경토록하고 금회계획에서는 녹지지역으로 계획반영

<표 3-27> 녹지지역 변경 총괄표

구 분	면 적(㎡)			비고
	기정	변경	변경후	
녹지지역	42,780,172	감)402,165	42,378,007	전체면적의 4.2%
보전녹지	339,020	증)120,555	459,575	
생산녹지	3,341,224	감)340	3,340,884	
자연녹지	39,099,928	감)522,380	38,577,548	

마. 관리지역

1) 개 요

○ 도시지역의 인구와 산업을 수용하기 위하여 도시지역에 준하여 체계적으로 관리하거나 농림업의 진흥, 자연환경 또는 산림의 보전을 위하여 농림지역 또는 자연환경보전지역에 준하여 관리가 필요한 지역

○ 관리지역은 기초조사와 토지적성평가에 따라 보전·생산·계획관리지역으로 세분하며 관리지역에 해당하는 토지에 대하여 토지의 적성평가에 관한 지침에 의하여 토지적성평가체계 I 을 시행

2) 관리지역 세분화 배경 및 목적

○ 배경

- 종전 「국토이용관리법」 및 「도시계획법」이 「국토의 계획 및 이용에 관한 법률」로 통합됨에 따라 비도시지역 및 도시지역을 일원화하여 행정구역 전역에 대한 도시관리계획 수립
- 종전의 「국토이용관리법」 상 준도시지역 및 준농림지역을 「국토의 계획 및 이용에 관한 법률」에 의거 관리지역으로 통합 하여 관리
- 「국토의 계획 및 이용에 관한 법률」 부칙 제8조 및 도시관리계획수립지침에 의거 2008년 말까지 도시관리계획(관리지역세분) 수립

○ 목적

- 통합된 관리지역(종전의 준도시지역, 준농림지역)을 3개의 용도지역(보전, 생산, 계획관리지역)으로 세분하여 토지의 효율적 이용 및 난개발 방지

<표 3-28> 관리지역 입지기준

구분	입지대상지역
보전관리지역	• 자연환경보호, 산림보호, 수질오염방지, 녹지공간 확보 및 생태계 보전 등을 위하여 보전이 필요하나, 주변의 용도지역과의 관계 등을 고려할 때 자연환경보전지역으로 지정하여 관리하기가 곤란한 지역
생산관리지역	• 농업·임업·어업생산 등을 위하여 관리가 필요하나, 주변의 용도지역과의 관계 등을 고려할 때 농림지역으로 지정하여 관리하기가 곤란한 지역
계획관리지역	• 도시지역으로의 편입이 예상되는 지역 또는 자연환경을 고려하여 제한적인 이용·개발을 하려는 지역으로서 계획적·체계적인 관리가 필요한 지역

<표 3-29> 관리지역 밀도 및 규제사항

구 분		관리지역		
		보전 관리지역	생산 관리지역	계획 관리지역
용 적 률		80%이하	80%이하	100%이하
건 폐 율		20%이하	20%이하	40%이하
층 수		4층이하	4층이하	4층이하
건축물 용도	1. 단독주택	○(허용)	○(허용)	○(허용)
	2. 공동주택	×(불허)	아파트 제외	아파트 제외
	3. 제1종근린생활시설	휴게음식점 및 제과점 제외	휴게음식점 및 제과점 제외	○(허용)
	4. 제2종근린생활시설	휴게음식점 · 제과점, 제조업소 · 수리점 · 세탁소, 일반음식점, 단란주점 제외	휴게음식점 · 제과점, 제조업소 · 수리점 · 세탁소, 일반음식점, 단란주점 제외	단란주점 제외
	5. 문화 및 집회시설	×(불허)	×(불허)	○(허용)
	6. 종교시설	종교집회장	×(불허)	○(허용)
	7. 판매시설	×(불허)	농 · 임 · 축 · 수산업용 판매시설	×(불허)
	8. 운수시설	×(불허)	×(불허)	○(허용)
	9. 의료시설	○(허용)	○(허용)	○(허용)
	10. 교육연구시설	초 · 중 · 고등학교	초 · 중 · 고등학교, 농 · 임 · 축 · 수산업과 관련된 교육원	○(허용)
	11. 노유자시설	○(허용)	○(허용)	○(허용)
	12. 수련시설	×(불허)	○(허용)	○(허용)
	13. 운동시설	×(불허)	운동장	○(허용)
	14. 업무시설	×(불허)	×(불허)	×(불허)
	15. 숙박시설	×(불허)	×(불허)	바닥면적 660㎡이하, 3층이하
	16. 위락시설	×(불허)	×(불허)	×(불허)
	17. 공장	×(불허)	도정공장 · 식품공장, 읍면지역의 제재업공장	○(허용)
	18. 창고시설	농 · 임 · 축 · 수산업용 창고시설	농 · 임 · 축 · 수산업용 창고시설	○(허용)
	19. 위험물저장 및 처리시설	○(허용)	○(허용)	○(허용)
	20. 자동차관련시설	×(불허)	운전학원 · 정비학원, 차고 · 주기장	○(허용)
	21. 동물 및 식물관련시설	축사, 버섯재배사, 종묘배양시설, 화초 및 분재등의 온실, 식물과 관련된 시설	○(허용)	○(허용)
	22. 분뇨 및 쓰레기처리시설	×(불허)	○(허용)	○(허용)
	23. 교정 및 군사시설	○(허용)	○(허용)	○(허용)
	24. 방송통신시설	○(허용)	○(허용)	○(허용)
	25. 발전시설	○(허용)	○(허용)	○(허용)
	26. 묘지관련시설	○(허용)	○(허용)	○(허용)
	27. 관광휴게시설	×(불허)	×(불허)	○(허용)
	28. 장례식장	○(허용)	○(허용)	○(허용)

자료 : 김천시 도시계획 조례 제34조, 제59조, 제64조

3) 관리지역 경계 설정

○ 종전의 준도시지역과 준농림지역을 관리지역으로 일원화 관리하되, 관리지역 내 농지법에 의한 농업진흥지역과, 산지관리법에 의한 보전산지로 지정·고시된 지역은 농림지역으로 봄

○ KLIS(한국토지정보시스템)를 기준으로 당초 국토이용계획도 및 연속지적도를 활용하여 불합리한 구역선 조정 및 구적오차 반영

4) 관리지역 세분화 방안

○ 도시관리계획 수립지침(3-1-6-5)에 의거하여 관리지역 세분화

○ 토지적성평가를 기초로 부여된 5개 등급에 대하여 용도지역 구분

- 토지적성평가 결과 1, 2등급은 보전 및 생산관리지역으로 편입
- 토지적성평가 결과 4, 5등급은 계획관리지역으로 편입
- 토지적성평가 결과 3등급은 도시기본계획 또는 지역별 개발수요등을 고려하여 보전·생산·계획관리지역으로 편입

○ 일단의 토지면적이 3만㎡ 이상이 되도록 계획(단, 기존 관리지역 면적이 3만㎡ 미만일 경우 1만㎡ 이상으로 계획)

○ 1만㎡ 미만의 토지는 관리되는 용도지역으로 존치

○ 토지를 효율적으로 이용·관리·보전할 수 있도록 가급적 정형화

5) 관리지역 세분 결과 및 현황

○ 김천시 관리지역은 2009년 1월 5일 관리지역세분화 고시 및 산업형 제2종지구단위계획에 결정고시에 따라 2009년 7월말 현재 김천시 행정구역 1,009.090㎢ 중 관리지역 면적은 290.823㎢로 약 28.8%를 차지

○ 관리지역 290.823㎢ 중 보전관리 95.375㎢, 생산관리 50.214㎢, 계획관리지역 145.234㎢ 분포로 나타남

<표 3-30> 관리지역세분 현황

구 분	관리지역(㎡)				비고
	소계	보전관리	생산관리	계획관리	
합계	290,823,427	95,374,950	50,214,048	145,234,429	2009년 7월 현재

6) 계획방향

○ 토지이용 공간구조의 전면 개편·조정계획에 따른 용도지역 반영

○ 금오산 도립공원 경계조정에 따른 녹지지역을 토지이용현황 및 토지이용규제 등을 고려하여 용도지역 반영

○ 도시지역 확장계획 반영

7) 세부조정계획

▨ 보전관리지역(증 209,790㎡)

■ 금오산 도립공원 경계조정에 따른 용도지역 변경

<표 3-31> 보전관리지역 변경사항

구분		도면표시번호	위치	용도지역		면적(㎡)	비고
				기정	변경		
비도시지역	1	29-1	남면 부상리 일원	자연녹지지역	보전관리지역	증)209,790㎡	도립공원 경계조정

보전관리지역 결정(변경) 계획도

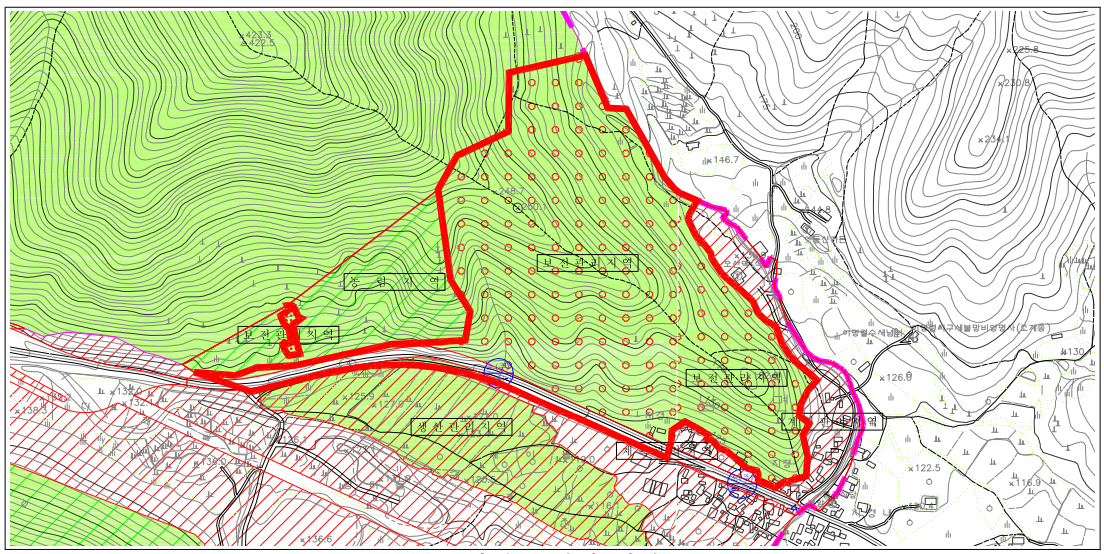

▲남면 부상리 일원
(자연녹지지역→보전관리지역 A=209,790㎡)

▨ 생산관리지역(증 241,400㎡)

■ 금오산 도립공원 경계조정에 따른 용도지역 변경

<표 3-32> 생산관리지역 변경사항

구분		도면표시번호	위치	용도지역		면적(㎡)	비고
				기정	변경		
비도시지역	1	30-2	남면 오봉리 일원	자연녹지지역	생산관리지역	증)241,400㎡	도립공원 경계조정

생산관리지역 결정(변경) 계획도

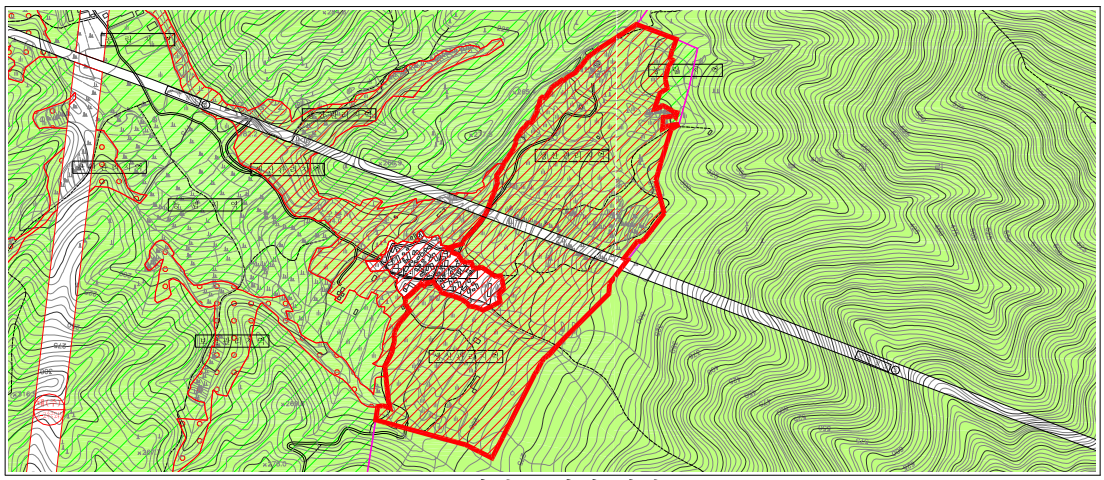

▲남면 오봉리 일원
(자연녹지지역→생산관리지역 A=241,400㎡)

▨ 계획관리지역(감 312,180㎡)

■ 도시지역 확장

■ 금오산 도립공원 경계조정에 따른 용도지역 변경

<표 3-33> 계획관리지역 변경사항

구분		도면표시번호	위치	용도지역		면적(㎡)	비고
				기정	변경		
동지역	1	1-1	농소면 월곡리, 신촌리 일원	계획관리지역	자연녹지지역	감)298,315㎡	도시지역 확장
		1-2		계획관리지역	생산녹지지역	감)10,670㎡	
		1-3		계획관리지역	보전녹지지역	감)49,425㎡	
비도시지역	2	29-2	남면 부상리 일원	자연녹지지역	계획관리지역	증)35,840㎡	도립공원 경계조정
	3	30-3	남면 오봉리 일원	자연녹지지역	계획관리지역	증)10,390㎡	도립공원 경계조정

계획관리지역 결정(변경) 계획도

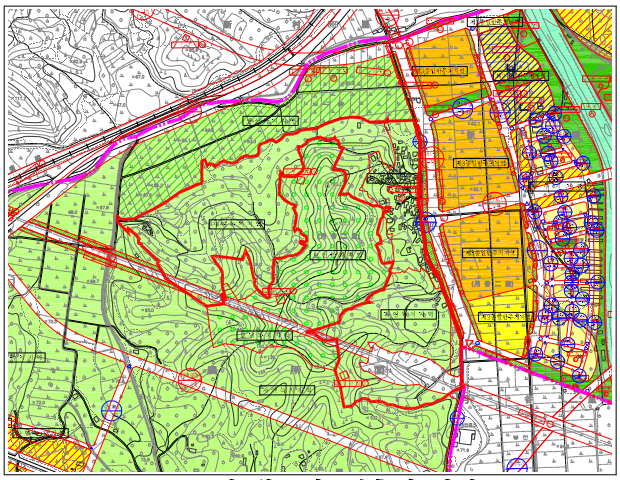

▲농소면 월곡리, 신촌리 일원
(계획관리지역→자연녹지지역 A=298,315㎡)

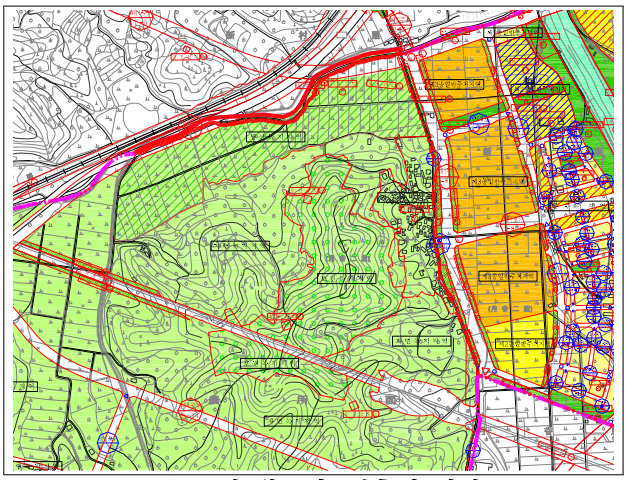

▲농소면 월곡리, 신촌리 일원
(계획관리지역→생산녹지지역 A=10,670㎡)

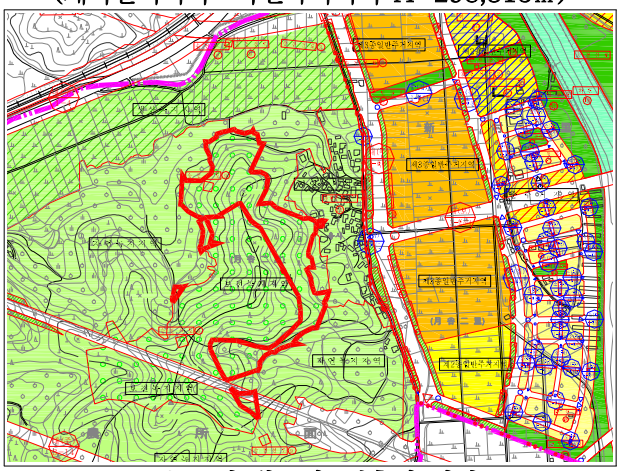

▲농소면 월곡리, 신촌리 일원
(계획관리지역→보전녹지지역 A=49,425㎡)

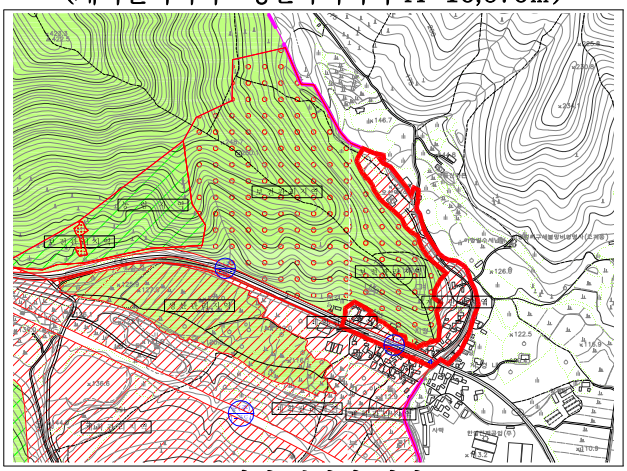

▲남면 부상리 일원
(자연녹지지역→계획관리지역 A=35,840㎡)

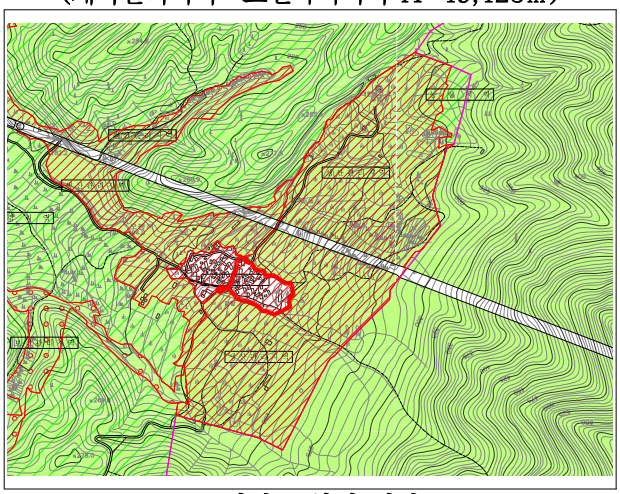

▲남면 오봉리 일원
(자연녹지지역→계획관리지역 A=10,390㎡)

5) 관리지역 변경계획 총괄

○ 무분별한 난개발을 방지하고 계획적 개발을 유도하기 위해 토지적성평가를 근거로 보전·생산·계획관리지역으로 세분

○ 도시지역 확장 및 금오산도립공원 경계조정에 따라 용도지역 일부 변경

<표 3-34> 관리지역 변경 총괄표

구 분	면 적(㎡)			비고
	기정	변경	변경후	
합 계	290,823,427	감)139,010	290,962,437	
미세분관리지역	-	-	-	
보전관리지역	95,374,950	증)209,790	95,584,740	
생산관리지역	50,214,048	증)241,400	50,455,448	
계획관리지역	145,234,429	감)312,180	144,922,249	

바. 농림지역

1) 개 요

○ 도시지역에 속하지 아니하는 농지법에 의한 농업진흥지역 또는 산지관리법에 의한 보전산지 등으로서 농림업의 진흥과 산림의 보전을 위하여 지정

<표 3-35> 농림지역 지정목적 및 밀도기준

구 분	지정목적	밀도기준		비고
		건폐율 (%)	용적율 (%)	
농림지역	도시지역에 속하지 아니하는 농지법에 의한 농업진흥지역 또는 산지관리법에 의한 보전산지 등으로서 농림업의 진흥과 산림의 보전을 위하여 필요한 지역	20 이하	80 이하	

2) 계획방향

○ 지속가능한 개발을 위한 토지자원 보전을 위해 토지환경자원 확보

○ 종전의 준도시지역과 준농림지역을 관리지역으로 일원화 관리하되, 관리지역 내 농지법에 의한 농업진흥지역과, 산지관리법에 의한 보전산지로 지정·고시된 지역은 농림지역으로 봄

○ 타 용도지역 내에 점적으로 분포된 소규모 농림지역(1만㎡ 미만)은 면적에 관계없이 당초 용도지역을 유지

○ 금오산 도립공원 해제에 따른 녹지지역을 토지이용현황 및 토지이용규제 등을 고려하여 용도지역 반영

○ 도시지역 확장계획 반영

3) 세부조정계획(감 137,050㎡)

■ 토지이용 공간구조의 개편에 따른 불합리한 용도지역 변경

■ 금오산 도립공원 해제에 따른 용도지역 변경

■ 도시지역 확장

<표 3-36> 농림지역 변경사항

구분		도면표시번호	위치	용도지역		면적(㎡)	비고
				기정	변경		
동지역	1	1-1	농소면 월곡리, 신촌리 일원	농림지역	자연녹지지역	감)9,205㎡	도시지역 확장
		1-2		농림지역	생산녹지지역	감)128,030㎡	
		1-3		농림지역	보전녹지지역	감)94,630㎡	
비도시지역	2	27	증산면 수도리 일원(수도암)	자연환경보전지역	농림지역	증)2,455㎡	불합리한 용도지역 변경
	3	28	증산면 평촌리 일원(청암사)	자연환경보전지역	농림지역	증)31,310㎡	불합리한 용도지역 변경
	4	29-3	남면 부상리 일원	자연녹지지역	농림지역	증)45,060㎡	금오산 도립공원 경계 조정
	5	30-1	남면 오봉리 일원	자연녹지지역	농림지역	증)7,700㎡	금오산 도립공원 경계 조정
	6	31	아포읍 대성리 일원	자연녹지지역	농림지역	증)8,290㎡	금오산 도립공원 경계 조정

농림지역 결정(변경) 계획도

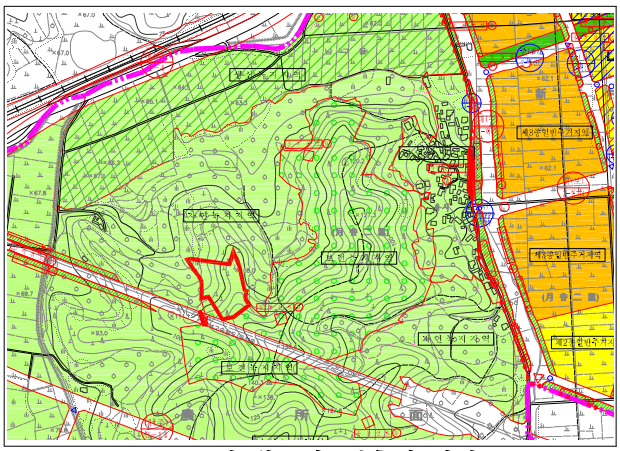

▲농소면 월곡리, 신촌리 일원
(농림지역→자연녹지지역 A=9,205㎡)

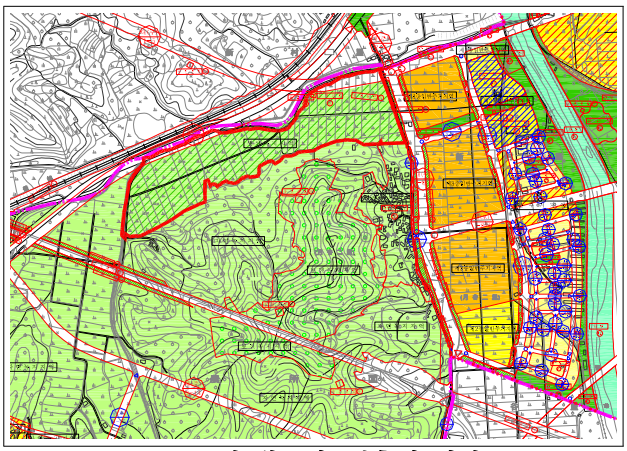

▲농소면 월곡리, 신촌리 일원
(농림지역→생산녹지지역 A=128,030㎡)

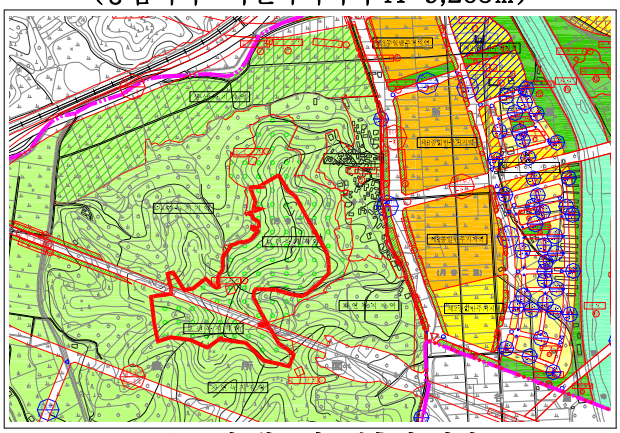

▲농소면 월곡리, 신촌리 일원
(농림지역→보전녹지지역 A=94,630㎡)

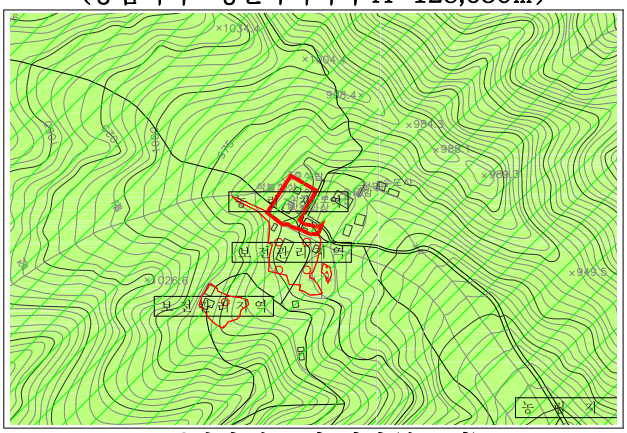

▲증산면 수도리 일원(수도암)
(자연환경보전지역→농림지역 A=2,455㎡)

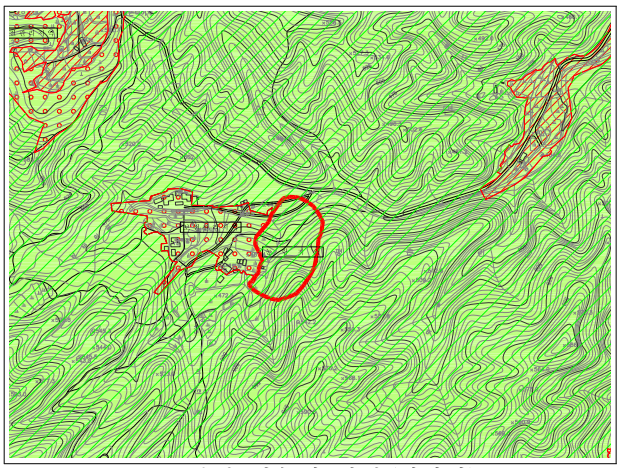

▲증산면 평촌리 일원(청암사)
(자연환경보전지역→농림지역 A=31,310㎡)

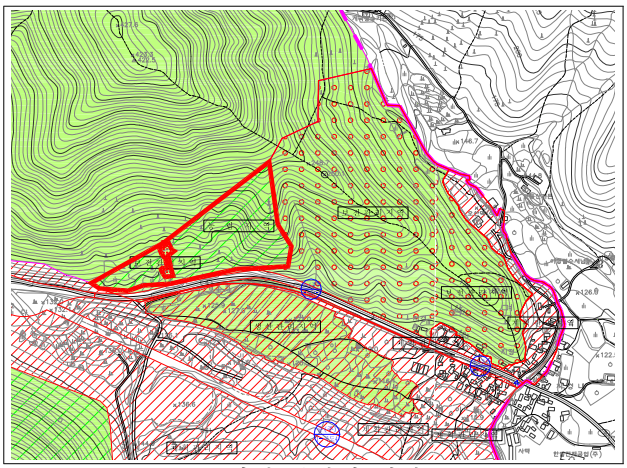

▲남면 부상리 일원
(자연녹지지역→농림지역 A=45,060㎡)

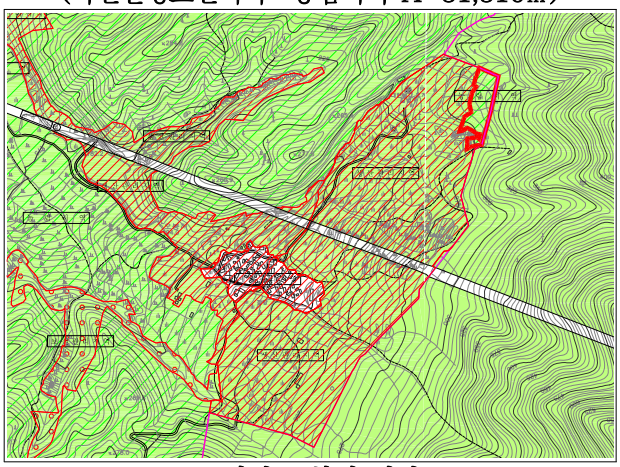

▲남면 오봉리 일원
(자연녹지지역→농림지역 A=7,700㎡)

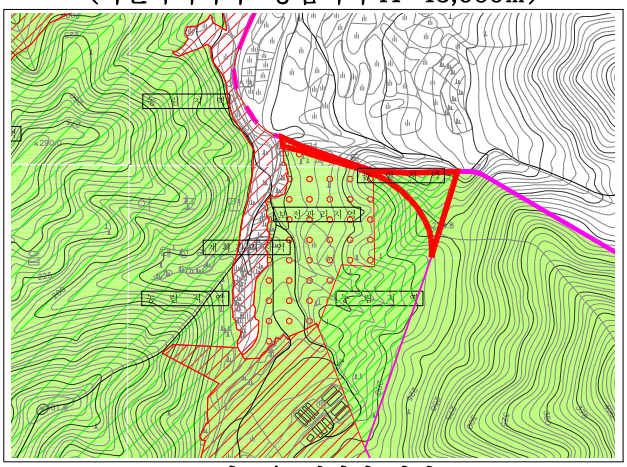

▲아포읍 대성리 일원
(자연녹지지역→농림지역 A=8,290㎡)

4) 농림지역 변경계획 총괄

○ 도시지역 확장 및 불합리한 용도지역, 금오산도립공원 경계조정에 따라 용도지역 일부 변경

<표 3-37> 농림지역 변경 총괄표

구 분	면 적(㎡)			비고
	기정	변경	변경후	
농림지역	655,625,507	감)137,050	655,488,457	전체면적의 65.0%

사. 자연환경 보전지역

1) 개 요

○ 자연환경 · 수자원 · 해안 · 생태계 · 상수원 및 문화재의 보전과 수산자원의 보호 · 육성 등을 위하여 지정

<표 3-38> 자연환경보전지역 지정목적 및 밀도기준

구 분	지정목적	밀도기준		비고
		건폐율 (%)	용적율 (%)	
자연환경 보전지역	자연환경보전지역으로 결정될 수 있는 다른 법령에 의한 지역은 타 용도지역 지정에 관계없이 자연환경보전지역으로 지정	20 이하	80 이하	

자료 : 김천시 도시계획 조례 제59조, 제64조

2) 계획방향

○ 지속가능한 개발을 위한 토지자원의 보존을 위해 토지환경 자원 확보

3) 세부조정계획(감 33,765㎡)

■ 토지이용 공간구조의 개편에 따른 불합리한 용도지역 변경

<표 3-39> 자연환경보전지역 변경사항

구분		도면표시번호	위치	용도지역		면적(㎡)	비고
				기정	변경		
비도시지역	1	27	증산면 수도리 일원(수도암)	자연환경보전지역	농림지역	감)2,455㎡	불합리한 용도지역 변경
	2	28	증산면 평촌리 일원(청암사)	자연환경보전지역	농림지역	감)31,310㎡	불합리한 용도지역 변경

자연환경보전지역 결정(변경) 계획도

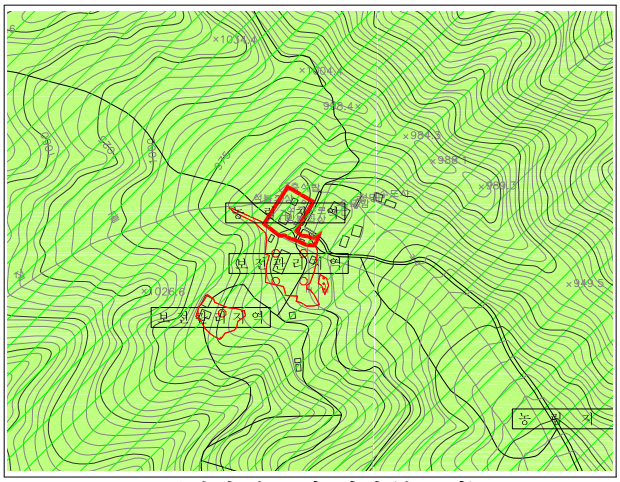

▲증산면 수도리 일원(수도암)
(자연환경보전지역→농림지역 A=2,455㎡)

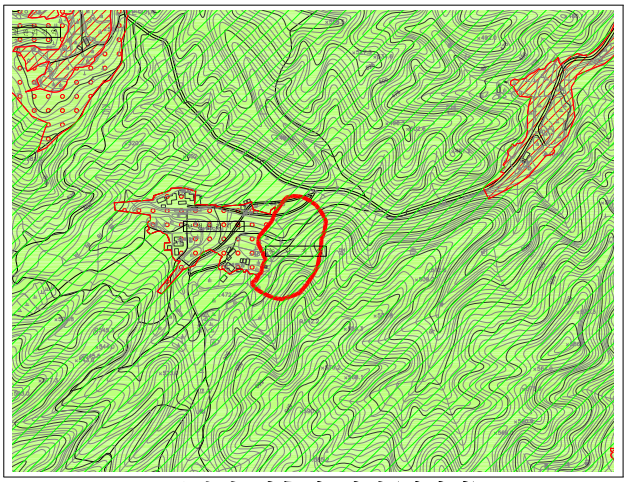

▲증산면 평촌리 일원(청암사)
(자연환경보전지역→농림지역 A=31,310㎡)

4) 자연환경보전지역 변경계획 총괄

○ 기존 수도암, 청암사 지역에 소규모로 결정된 불합리한 자연환경보전지역을 주변 용도지역에 맞게 변경

<표 3-40> 자연환경보전지역 변경 총괄표

구 분	면 적(㎡)			비고
	기정	변경	변경후	
자연환경 보전지역	1,148,000	감)33,765	1,114,235	전체면적의 0.1%

5. 용도지역 결정(변경) 총괄 조서

구분			면적(㎡)			구성비 (%)	비고
			기정	변경	변경후		
합계			1,009,090,000	-	1,009,090,000	100.00	
도시지역 소계			61,493,066	증)31,805	61,524,871	6.10	
도시지역	주거지역	소계	13,292,091	증)315,260	13,607,351	1.35	
		제1종전용주거지역	-	-	-	-	
		제2종전용주거지역	-	-	-	-	
		제1종일반주거지역	5,102,040	증)159,510	5,261,550	0.52	
		제2종일반주거지역	5,662,971	증)118,150	5,781,121	0.57	
		제3종일반주거지역	786,684	-	786,684	0.08	
		준주거지역	1,740,396	증)37,600	1,777,996	0.18	
	상업지역	소계	1,598,381	증)13,600	1,611,981	0.17	
		중심상업지역	144,728	-	144,728	0.02	
		일반상업지역	1,453,653	증)13,600	1,467,253	0.15	
		근린상업지역	-	-	-	-	
		유통상업지역	-	-	-	-	
	공업지역	소계	3,822,422	증)105,110	3,927,532	0.38	
		전용공업지역	-	-	-	-	
		일반공업지역	3,270,633	증)105,110	3,375,743	0.33	
		준공업지역	551,789	-	551,789	0.05	
	녹지지역	소계	42,780,172	감)402,165	42,378,007	4.20	
		보전녹지지역	339,020	증)120,555	459,575	0.05	
		생산녹지지역	3,341,224	감)340	3,340,884	0.33	
		자연녹지지역	39,099,928	감)522,380	38,577,548	3.82	
관리지역		소계	290,823,427	증)139,010	290,962,437	28.82	
		관리지역	-	-	-	-	
		보전관리지역	95,374,950	증)209,790	95,584,740	9.47	
		생산관리지역	50,214,048	증)241,400	50,455,448	5.00	
		계획관리지역	145,234,429	감)312,180	144,922,249	14.36	
농림지역			655,625,507	감)137,050	655,488,457	64.97	
자연환경보전지역			1,148,000	감)33,765	1,114,235	0.11	

5-1. 김천도시지역 용도지역 결정(변경)조서

구분		면적(㎡)			구성비	비고
		기정	변경	변경후	(%)	
합계		39,311,932	증)590,275	39,902,207	100.0	
주거지역	소계	8,595,210	증)297,840	8,893,050	22.2	
	제1종전용주거지역	-	-	-	-	
	제2종전용주거지역	-	-	-	-	
	제1종일반주거지역	3,993,100	증)142,090	4,135,190	10.3	
	제2종일반주거지역	4,125,722	증)118,150	4,243,872	10.6	
	제3종일반주거지역	71,600	-	71,600	0.2	
	준주거지역	404,788	증)37,600	442,388	1.1	
상업지역	소계	1,101,230	증)13,600	1,114,830	2.8	
	중심상업지역	-	-	-	-	
	일반상업지역	1,101,230	증)13,600	1,114,830	2.8	
	근린상업지역	-	-	-	-	
	유통상업지역	-	-	-	-	
공업지역	소계	3,804,532	증)105,110	3,909,642	7.9	
	전용공업지역	-	-	-	-	
	일반공업지역	3,252,743	증)105,110	3,357,853	8.4	
	준공업지역	551,789	-	551,789	1.4	
녹지지역	소계	25,810,960	증)173,725	25,984,685	65.1	
	보전녹지지역	-	증)144,055	144,055	0.4	
	생산녹지지역	2,766,234	감)410	2,765,824	6.9	
	자연녹지지역	23,044,726	증)30,080	23,074,806	57.8	

도면(a3) : 김천도시지역 용도지역 변경도

도면(a3) : 김천도시지역 용도지역 변경도

5-2. 아포도시지역 용도지역 결정(변경)조서

구분		면적(㎡)			구성비 (%)	비고
		기정	변경	변경후		
합계		3,550,000	-	3,550,000	100.0	
주거지역	소계	1,670,300	-	1,670,300	47.1	
	제1종전용주거지역	-	-	-	-	
	제2종전용주거지역	-	-	-	-	
	제1종일반주거지역	366,400	-	366,400	10.3	
	제2종일반주거지역	1,196,700	-	1,196,700	33.7	
	제3종일반주거지역	-	-	-	-	
	준주거지역	107,200	-	107,200	3.0	
상업지역	소계	168,000	-	168,000	4.7	
	중심상업지역	-	-	-	-	
	일반상업지역	168,000	-	168,000	4.7	
	근린상업지역	-	-	-	-	
	유통상업지역	-	-	-	-	
공업지역	소계	-	-	-	-	
	전용공업지역	-	-	-	-	
	일반공업지역	-	-	-	-	
	준공업지역	-	-	-	-	
녹지지역	소계	1,711,700	-	1,711,700	48.2	
	보전녹지지역	86,500	감)86,500	-	-	
	생산녹지지역	-	-	-	-	
	자연녹지지역	1,625,200	증)86,500	1,711,700	48.2	

도면(a3) : 아포도시지역 용도지역 변경도

도면(a3) : 아포도시지역 용도지역 변경도

5-3. 대항도시지역 용도지역 결정(변경)조서

구분		면적(㎡)			구성비 (%)	비고
		기정	변경	변경후		
합계		2,903,000	-	2,903,000	100.0	
주거지역	소계	293,090	증)17,420	310,510	10.7	
	제1종전용주거지역	-	-	-	-	
	제2종전용주거지역	-	-	-	-	
	제1종일반주거지역	293,090	증)17,420	310,510	10.7	
	제2종일반주거지역	-	-	-	-	
	제3종일반주거지역	-	-	-	-	
	준주거지역	-	-	-	-	
상업지역	소계	46,490	-	46,490	1.6	
	중심상업지역	-	-	-	-	
	일반상업지역	46,490	-	46,490	1.6	
	근린상업지역	-	-	-	-	
	유통상업지역	-	-	-	-	
공업지역	소계	17,890	-	17,890	0.6	
	전용공업지역	-	-	-	-	
	일반공업지역	17,890	-	17,890	0.6	
	준공업지역	-	-	-	-	
녹지지역	소계	2,545,530	감)17,420	2,528,110	87.1	
	보전녹지지역	252,520	증)63,000	315,520	10.9	
	생산녹지지역	274,990	증)70	275,060	9.5	
	자연녹지지역	2,018,020	감)80,490	1,937,530	66.7	

도면(a3) : 대항도시지역 용도지역 변경도

도면(a3) : 대항도시지역 용도지역 변경도

5-4. 지례도시지역 용도지역 결정(변경)조서

구분		면적(㎡)			구성비 (%)	비고
		기정	변경	변경후		
합계		3,400,000	-	3,400,000	100.0	
주거지역	소계	280,000	-	280,000	8.2	
	제1종전용주거지역	-	-	-	-	
	제2종전용주거지역	-	-	-	-	
	제1종일반주거지역	89,600	-	89,600	2.6	
	제2종일반주거지역	190,400	-	190,400	5.6	
	제3종일반주거지역	-	-	-	-	
	준주거지역	-	-	-	-	
상업지역	소계	30,000	-	30,000	0.9	
	중심상업지역	-	-	-	-	
	일반상업지역	30,000	-	30,000	0.9	
	근린상업지역	-	-	-	-	
	유통상업지역	-	-	-	-	
공업지역	소계	-	-	-	-	
	전용공업지역	-	-	-	-	
	일반공업지역	-	-	-	-	
	준공업지역	-	-	-	-	
녹지지역	소계	3,090,000	-	3,090,000	90.9	
	보전녹지지역	-	-	-	-	
	생산녹지지역	300,000	-	300,000	8.8	
	자연녹지지역	2,790,000	-	2,790,000	82.1	

도면(a3) : 지례도시지역 용도지역 변경도

도면(a3) : 지례도시지역 용도지역 변경도

5-5. 혁신도시지역 용도지역 결정(변경)조서

구분		면적(㎡)			구성비 (%)	비고
		기정	변경	변경후		
합계		3,898,134	-	3,898,134	100.0	
주거지역	소계	2,453,491	-	2,453,491	62.8	
	제1종전용주거지역	-	-	-	-	
	제2종전용주거지역	-	-	-	-	
	제1종일반주거지역	359,850	-	359,850	9.2	
	제2종일반주거지역	150,149	-	150,149	3.9	
	제3종일반주거지역	715,084	-	715,084	18.3	
	준주거지역	1,228,408	-	1,228,408	31.4	
상업지역	소계	252,661	-	252,661	6.6	
	중심상업지역	144,728	-	144,728	3.8	
	일반상업지역	107,933	-	107,933	2.8	
	근린상업지역	-	-	-	-	
	유통상업지역	-	-	-	-	
공업지역	소계	-	-	-	-	
	전용공업지역	-	-	-	-	
	일반공업지역	-	-	-	-	
	준공업지역	-	-	-	-	
녹지지역	소계	1,191,982	-	1,191,982	30.6	
	보전녹지지역	-	-	-	-	
	생산녹지지역	-	-	-	-	
	자연녹지지역	1,191,982	-	1,191,982	30.6	

도면(a3) : 혁신도시지역 용도지역 변경도

도면(a3) : 혁신도시지역 용도지역 변경도

5-6. 금오산 도립공원 도시지역 용도지역 결정(변경)조서

구분		면적(㎡)			구성비 (%)	비고
		기정	변경	변경후		
합계		8,430,000	감)558,470	7,871,530	100.0	
주거지역	소계	-	-	-	-	
	제1종전용주거지역	-	-	-	-	
	제2종전용주거지역	-	-	-	-	
	제1종일반주거지역	-	-	-	-	
	제2종일반주거지역	-	-	-	-	
	제3종일반주거지역	-	-	-	-	
	준주거지역	-	-	-	-	
상업지역	소계	-	-	-	-	
	중심상업지역	-	-	-	-	
	일반상업지역	-	-	-	-	
	근린상업지역	-	-	-	-	
	유통상업지역	-	-	-	-	
공업지역	소계	-	-	-	-	
	전용공업지역	-	-	-	-	
	일반공업지역	-	-	-	-	
	준공업지역	-	-	-	-	
녹지지역	소계	8,430,000	감)558,470	7,871,530	100.0	
	아포녹지지역	2,190,000	-	2,190,000	27.8	자연녹지지역
	남면녹지지역	6,240,000	감)558,470	5,681,530	72.2	자연녹지지역

도면(a3) : 금오산 도립공원 용도지역 변경도

도면(a3) : 금오산 도립공원 용도지역 변경도

② 용도지구계획

1. 개 요

가. 용도지구의 개념

○ 공공의 안녕질서와 도시기능의 증진을 도모하기 위해 용도지역계획만으로 지정목적을 달성하기 곤란한 경우에 용도지역의 보완적 차원으로 계획

○ 도시의 국지적이거나 특정목적의 토지이용 또는 구체적인 사업을 실현하기 위한 수단으로서 건축물의 용도, 형태, 고도 등의 규제를 통하여 용도지역의 미비점을 보완하는 기능으로 지역에 중복하여 지정 가능

○ 용도지역의 규제는 건축물의 용도 및 규모규제가 주목적인데 비하여 지구제에서는 용도뿐만 아니라 고도, 형태, 구조와 설비 및 공지의 비율 등과 같이 상세하게 규제 가능

나. 지정원칙

○ 공공의 안녕질서와 도시기능 증진을 위해 필요한 경우 지정

○ 점적인 지정을 지양하고 일정면적 또는 도시의 주요간선도로, 상징가로변에 선형으로 지정

다. 지정효과

○ 지역특성에 맞는 용도 및 규모를 지정함으로써 과도한 인구집중을 방지하고 토지 및 건물의 용도순화를 유지할 수 있으며, 도로의 교통용량 초과를 예방

○ 건폐율·용적률 규제 및 고도규제를 통한 도시경관을 향상시키고, 프라이버시와 충분한 일조 및 통풍을 제공

○ 환경저해 용도를 분리함으로써 소음·진동·악취·대기오염 등의 공해발생을 최소화 하고, 기타 재해 및 위험요소로부터 안정성 확보

나. 용도지구의 종류 및 특성

<표 3-41> 용도지구의 종류 및 특성

용도지구의 구 분	지구의 세분	기능 및 특성
경관지구	자연경관지구 수변경관지구 시가지경관지구	• 도시의 경관을 보호·형성하기 위하여 필요한 지구
미관지구	중심미관지구 역사문화미관지구 일반미관지구	• 도시의 미관을 유지하기 위하여 필요한 지구
고도지구	최저고도지구 최고고도지구	• 쾌적한 환경조성 및 토지의 고도이용과 그 증진을 위하여 건출물의 높이의 최저한도 또는 최고한도를 규제할 필요가 있는 지구
방화지구	-	• 화재의 위험을 예방하기 위하여 필요한 지구
방재지구	-	• 풍수해, 산사태, 지반붕괴 그 밖의 재해를 예방하기 위하여 필요한 지구
보존지구	문화자원보존지구 중요시설물보존지구 생태계보존지구	• 문화재, 중요시설물 및 문화적·생태적으로 보존가치가 큰 지역의 보호와 보존을 위하여 필요한 지구
시설보호지 구	학교시설보호지구 공용시설보호지구 항만시설보호지구 공항시설보호지구	• 학교시설·공용시설·항만 또는 공항의 보호, 업무기능의 효율화, 항공기의 안전운항 등을 위하여 필요한 지구
취락지구	자연취락지구 집단취락지구	• 녹지지역·관리지역·농림지역·자연환경보전지역 ·개발제한구역 또는 도시자연공원구역을 정비하기 위한 지구
개발진흥지 구	주거개발진흥지구 산업개발진흥지구 유통개발진흥지구 관광·휴양개발진흥지구 복합개발진흥지구 특정개발진흥지구	• 주거·상업·공업·유통물류·관광·휴양기능 등을 집중적으로 개발·정비할 필요가 있는 지구
특정용도제한지구	-	• 주거기능보호 또는 청소년보호 등의 목적으로 청소년유해시설 등 특정시설의 입지를 제한할 필요가 있는 지구
위락지구	-	• 위락시설을 집단화하여 다른 지역의 환경을 보호하기 위하여 필요한 지구
리모델링지 구	-	• 노후된 공동주택 등 건축물이 밀집된 지역으로서 새로운 개발보다는 현재의 환경을 유지하면서 이를 정비할 필요가 있는 지구

2. 현황분석

○ 김천시는 법정 12개 용도지구 중 미관지구, 고도지구, 취락지구, 개발진흥지구 등 4개 용도지구가 결정되어 있음

가. 미관지구

○ 도시의 미관을 유지하기 위하여 대항면 향천리 직지사 상업지역에 일반미관지구 1개지구가 지정되어 있으며, 면적은 23,220㎡ 임

<표 3-42> 미관지구 결정현황

구분	지 구 명	지구의 세분	위 치	면 적 (㎡)
계	1개 지구	-	-	23,220
미관지구	미관지구	일반미관지구	일반상업지역 일부	23,220

나. 고도지구

○ 도시환경의 조성과 경관유지 및 제고를 위하여 건축물의 높이의 최고한도를 규제할 필요가 있는 지역에 지정함

○ 김천시는 2개 지구, 0.167㎢의 최고고도지구가 지정되어 있음

<표 3-43> 고도지구 결정현황

구분	지 구 명	지구의 세분	위 치	고도 제한 내용	면 적 (㎡)
계	2개 지구	-	-	-	166,900
고도 지구	교동고도지구	최고고도 지구	교동 교동공원 주변	10층 이하	53,300
	신음고도지구	최고고도 지구	신음동 대로1-2호선 좌우측 일원	10층 이하	113,600

다. 취락지구

○ 취락지구는 녹지지역 · 관리지역 · 농림지역 또는 자연환경보전지역안의 취락을 정비하기 위한 자연취락지구와, 개발제한구역 내의 취락을 정비하기 위한 집단취락지구로 구분됨

○ 김천시는 시가지, 아포읍, 구성면, 지례면에 총 13개소 313,300㎡의 자연취락지구가 지정되어 있음

<표 3-44> 취락지구 결정현황

구분		위 치	면 적(㎡)
계	13개 지구	-	313,300
김천 시가지	계동취락지구 외 8개지구	김천 동지역 일원	133,600
아포읍	국사리 자연취락지구	아포읍 국사리 일원	4,900
구성면	구성지구 문화마을 취락지구	구성면 상좌원리 일원	146,500
지례면	교리 범바위골 자연취락지구 외 1개지구	지례면 교리, 도곡리 일원	28,300

라. 개발진흥지구

○ 개발진흥지구는 주거기능, 상업기능, 공업기능, 유통물류기능, 관광기능 · 휴양기능 등을 집중적으로 개발·정비하기 위하여 지정

○ 개발진흥지구는 총 65개소 14,049,275㎡가 결정되어 있으며, 주거형 54개소, 관광·휴양형 4개소, 산업형 6개소, 특정형 1개소가 결정되어 있음

<표 3-45> 개발진흥지구 결정현황

구 분	개소	면 적(㎡)	비고
소 계	65	14,049,275	
주거형	54	4,768,817	
관광·휴양형	4	7,734,788	
산업형	6	714,670	
특정형	1	831,000	

3. 기본방향

○ 용도지구계획은 용도지역의 규정에 의해 집단 형성된 토지이용구조상의 상호 이질적인 용도를 보완토록 함으로써 도시 전체구성의 유기성과 건전성을 유지하고 토지의 효율적 집약적 이용을 도모

○ 도시의 개발활성화를 도모하고, 보존가치를 증대시킬 수 있는 계획 수립

○ 공공의 편익증진 및 시가지 정비를 유도

○ 지구의 종류는 미관지구, 고도지구, 취락지구, 개발진흥지구 등 4종류로 계획

가. 미관지구지구

1) 개 요

○ 지역특성에 따라 중심미관지구, 역사문화미관지구, 일반미관지구로 구분

<표 3-46> 미관지구 지정목적 및 규제사항

구분	지정목적	규제사항		
		층수	대지안의 공지	용도 제한
중심 미관지구	• 토지의 이용도가 높은 지역의 미관을 유지·관리하기 위하여 필요한 지구	• 5층 이상	3m 이상	○
역사문화 미관지구	• 문화재와 문화적으로 보존가치가 큰 건축물 등의 미관을 유지·관리하기 위하여 필요한 지구	• 3층 이하 (20m 이상 도로에 연접한 경우 5층이하)	3m 이상	○
일반 미관지구	• 중심지 및 역사문화미관지구외의 지역으로서 미관을 유지·관리하기 위하여 필요한 지구	• 2층 이상	3m 이상	○

자료 : 김천시 도시계획 조례 제44조, 제45조, 제46조

<표 3-47> 미관지구 입지기준

구분	입지대상지역	지구 지정기준
중심 미관지구	• 토지의 이용도가 높은 상업지역을 중심으로 도시의 미관을 유지하고자 토지의 이용이나 건축물의 건축을 특별히 관리하기 위하여 필요한 지역 • 용도지역상 중심상업지역으로 지정 -중심상업지역이 아니더라도 상징적인 가로변의 양편에는 중심미관지구를 지정할 수 있음	• 지정단위는 중로 이상의 도로로 구획된 가구를 단위로 하되 기존의 중심상업지역의 지정이 불합리하게 되어 있어 수정하기 곤란한 경우에는 그 경계를 다르게 할 수 있음 • 노선에 중심미관지구가 지정될 경우에는 교통량과 가로의 폭·기능 등을 고려하여 선정된 가로에 면한 각각 한 켜의 획지 또는 50m 정도 폭에 해당하는 지역을 경계로 할 수 있으며, 시작과 끝은 가로의 교차점을 기준으로 함
역사문화 미관지구	• 사적지·전통건축양식 등이 소재한 지역의 미관을 유지하기 위하여 주변지역을 포함하여 토지의 이용이나 건축물의 건축을 특별히 관리할 필요가 있는 지역	• 일차적인 지정기준은 당해 건축물이 존재하는 경계선임. 다만, 인접한 필지의 고밀개발이 이 지구의 미관을 해칠 우려가 있는 경우에는 도로(소로 포함)로 구획된 가구(보전대상 건물이 속한)를 단위로 경계를 설정 • 가로가 역사성을 갖는 경우에는 도로의 양편 모두를 일정 폭(예를 들어 각각 50m)만큼 지구에 포함
일반 미관지구	• 주거지역을 중심으로 미관을 유지하기 위하여 토지이용이나 건축물의 건축을 특별히 관리하기 위하여 필요한 지역 • 중심지미관지구 및 역사문화미관지구외의 지역으로서 미관을 유지·관리하기 위하여 필요한 지역	

2) 계획방향

○ 도시의 미관을 유지하기 위해 필요한 지구로서, 대항면 직지사 인근 상업지역에 지정되어 건축물의 용도, 규모, 형태 등의 규제를 통해 대항면 직지사의 관광자원보전 및 상업지역의 활성화 도모

3) 세부조정계획

○ 대항면 향천리 직지사 일반상업지역에 지정된 기존 일반미관지구 존치

4) 미관지구 결정(변경) 계획

○ 도면 및 조서의 체계적이며 효율적인 관리를 위해 도면번호 및 지구명, 위치 변경

<표 3-48> 미관지구 결정(변경)사항

구분	도면표시번호	지구명	지구의 세분	위 치	면 적 (㎡)	연 장 (m)	폭 원 (m)	최초결정일	비고
기정	1	미관지구	일반미관지구	일반상업지역일부	23,220	-	-	경고제136호 (96. 7.20)	
변경	대항1	직지사미관지구	일반미관지구	대항면 향천리 317-5번지	23,220	-	-	경고제136호 (96. 7.20)	

나. 고도지구

1) 개 요

○ 쾌적한 환경조성 및 토지의 고도이용과 그 증진을 위하여 건축물 높이의 최저한도 또는 최고한도를 규제할 필요가 있는 지구

○ 지역여건에 따라 최저고도지구와 최고고도지구로 구분

<표 3-49> 고도지구 지정목적 및 규제사항

구분	지정목적	규제사항	효 과
최저고도지구	•토지이용을 고도화하고 경관을 보호하기 위하여 건축물높이의 최저한도를 정할 필요가 있는 지구	•정하는 높이 이상으로 건축(도시관리계획으로 결정)	개발의 활성화 및 이미지부각
최고고도지구	•환경과 경관을 보호하고 과밀을 방지하기 위하여 건축물높이의 최고한도를 정할 필요가 있는 지구	•정하는 높이 이하로 건축(도시관리계획으로 결정)	특정시설물의 보호 및 경관 정비 유지

<표 3-50> 고도지구 입지기준

구분	입지대상지역	지구 지정방법
최저고도지구	• 도심 주요부 등 특히 고층화가 필요한 지역 • 아파트 건설 등 토지이용의 고도화가 필요한 지역 • 스카이라인 계획에 의하여 고층화가 필요한 지역 • 토지의 고도이용, 미관조성 등을 위하여 일정높이 이상의 건축물을 건축할 필요가 있는 지역	•가급적 미터법에 의한 높이로 하고, 아파트 건축을 위한 경우에는 층수로도 할 수 있음. 이때 건축물의 건축높이 계산은 건축법에서 정하는 바에 의함 •지구계획의 목적에 따라 최저 및 최고한도를 동시에 지정할 수 있음 •제한고도는 그 적용기준을 명확히 함으로써 고도지구계획을 토대로 도시개발을 유도
최고고도지구	• 공원, 녹지대 등의 경관을 차단함을 방지하기 위하여 필요한 지역 • 문화재 및 문화재적 가치가 있다고 인정되는 시설물 또는 기타 주요 시설물의 시설 및 경관보호를 위하여 필요한 지역 • 시가지내 관광도로 등으로부터 조망되는 시가지 경관차단을 방지하기 위하여 필요한 지역 • 준공업지역의 공장이전적지 등 공동주택을 건축할 수 있도록 허용되었으나 주변지역의 토지이용 등에 비추어 고층화가 바람직하지 않은 지역 • 이미 설치되었거나 계획된 도로, 상하수도, 학교 등 기반시설의 적정 이용량 유지를 위하여 단위지역내 전체건물의 용적·인구밀도 등을 일정 수준으로 제한할 필요가 있는 지역 • 시가지내 공기 흐름의 차단방지 또는 바람의 통로확보를 위하여 필요한 지역 • 그 밖에 시가지 경관 및 미관조성 등을 위하여 건축물의 높이를 제한할 필요가 있는 지역	

2) 계획방향

○ 교동 연화지의 경관차단 방지 및 시청 앞 시가지의 경관조성을 위해 지정되어, 건축물의 높이 규제를 통해 쾌적한 환경 조성 도모

3) 세부조정계획

○ 교동 및 신음동에 각 각 지정된 최고고도지구 존치

4) 고도지구 결정(변경) 계획(변경없음)

<표 3-51> 고도지구 결정(변경)사항

구분	도면표시번호	지 구 명	지구의 세분	위 치	고도제한내용	면 적 (㎡)	최초결정일	비 고
계		2개지구				166,900		
기정	1	교동 고도 지구	최고 고도 지구	교동 교동공원 주변	10층 이하	53,300	경고 제2001-325호 ('01.10.19)	
기정	2	신음 고도 지구	최고 고도 지구	신음동 대로1-2호선 좌우측 일원	10층 이하	113,600	경고 제2001-325호 ('01.10.19)	-

다. 자연취락지구

1) 개 요

○ 녹지지역 · 관리지역 · 농림지역 또는 자연환경보전지역안의 취락을 정비하기 위하여 필요한 지구를 말함

○ 자연취락지구는 용도지역의 틀 안에서 운용되므로 각 용도지역의 취지 및 도시기본계획의 각 지구내 용지에 대한 정비 · 개발 및 보전의 방향과 조화될 수 있도록 지정하고, 지구내 주민의 생활상의 불편을 해소할 수 있는 규모로 지정함

<표 3-52> 취락지구 밀도기준

구 분		취락지구		취락지구 미지정시		비 고
		건폐율(%)	용적률(%)	건폐율(%)	용적률(%)	
자연녹지지역		60	100	20	100	-
관리지역	계획관리	60	100	40	100	-
	생산관리	60	80	20	80	-
	보전관리	60	80	20	80	-
농림지역		60	80	20	80	-
자연환경보전지역		60	80	20	80	-

자료 : 김천시 도시계획 조례 제60조, 제65조

<표 3-53> 취락지구 입지기준

구분	입지대상지역	지구 지정방법
자연취락지구	• 주민의 집단적 생활근거지로 이용되고 있거나 이용될 지역으로서 주택의 정비와 주민복지시설 또는 소득증대를 위한 생산시설 등의 설치를 위하여 계획적인 관리가 필요한 지역 • 입지조건, 인구동향, 농지전용, 건축행위의 동향, 교통의 편리성, 공공시설의 정비 상황 등으로 보아 양호한 주거환경을 갖는 지역으로서 체계적이고 질서 있는 정비가 필요하다고 인정되는 지역 • 주변에 상당 규모의 농경지가 있고 주택지가 불규칙하게 분포되어 있어 계획적으로 정비함으로써 양호한 영농조건을 확보할 수 있다고 기대되는 지역 • 토지이용상황으로 보아 주택이 노후화되어 일조·통풍상 이웃 환경을 악화시킬 우려가 있는 등 적절한 주거환경의 확보에 지장을 주거나 줄 우려가 있어 정비가 필요한 지역 • 자연취락지구 신규지정 대상은 도시관리계획 수립 지침 3-2-9 -1-(3)에 의거 『국토의 계획 및 이용에 관한 법률』 부칙 제14조제1항의 규정에 의하여 종전의 국토이용관리법령에 의한 취락지구 중 현재 주민의 생활근거지로 이용되는 있는 기존 자연마을은 가급적 개발진흥지구를 해제하고 자연취락지리구 지정	• 자연취락지구는 녹지지역·관리지역·농림지역·자연환경보전지역안의 취락을 정비하기 위해 지정 • 자연취락지구는 용도지역의 틀 안에서 운용되므로 각 용도지역의 취지 및 도시기본계획의 각 용지에 대한 정비·개발 및 보전의 방향과 적절히 조화될 수 있도록 지정하고, 지구내 주민의 생활상의 불편을 해소할 수 있는 규모로 지정

2) 계획방향

○ 자연취락지구는 녹지지역·관리지역·농림지역 또는 자연환경보전지역 안의 취락을 정비하기 위하여 지정함에 따라 용도지역 변경에 따른 자연취락지구 검토

○ 주거개발진흥지구에서 해제되는 지역은 자연취락지구로 우선 검토

○ 자연취락지구 지정시 자연취락지구의 계획적 정비 또는 개별적 현지 개량 등의 정비에 관한 계획(도로·상하수도·공동이용시설 등의 설치에 관한 사항 포함)을 수립하도록 되어있으나 본 계획은 지구지정에 관한 사항만 계획

○ 진입도로 및 상·하수도 계획은 향후 각 자연취락지구의 구체적 개발계획 수립 시 계획하며 진입도로의 경우 향후 지구지정 후 도시계획시설 별도 결정

3) 세부조정계획

○ 용도지역 변경지역(자연녹지지역→일반공업지역)의 자연취락지구 폐지

- 응명동 계동취락지구 폐지 (면적: 감 10,600㎡)

○ 도시지역 확장(자연녹지지역)에 따른 자연취락지구 신설

- 용시자연취락지구 신설 (면적 : 증 43,500㎡)

○ 주거개발진흥지구에서 폐지된 기존밀집취락 지역을 자연취락지구로 지정하며, 주변현황 및 지적을 고려하여 경계 조정

- 신설 44개소 (면적 : 증 4,273,920㎡)

○ 도면 및 조서의 체계적이며 효율적인 관리를 위해 도면번호 및 지구명, 위치 등 변경

4) 자연취락지구 총괄 계획

○ 김천도시지역 중(동지역, 아포, 대항, 지례, 혁신) 용도지역 변경에 의한 자연취락지구 폐지 1개소, 신설 1개소이며, 비도시지역 중 주거개발진흥지구에서 폐지되어 자연취락지구로 신설되는 자연취락지구는 44개소 임

<표 3-54> 자연취락지구 결정(변경) 총괄표

구 분		기정		변경		변경후		비고
		개소	면적(㎡)	개소	면적(㎡)	개소	면적(㎡)	
총 계		13	313,300	증)44	증)4,306,820	57	4,620,120	
도시지역	동지역	9	133,600	-	증) 32.900	9	166,500	폐지1, 신설1
	아포	1	4,900	-	-	1	4,900	
	대항	-	-	-	-	-	-	
	지례	2	28.300	-	-	2	28,300	
	혁신	-	-	-	-	-	-	
비도시지역		1	146,500	증)44	증)4,273,920	45	4,420,420	신설44

5) 자연취락지구 결정(변경) 계획

❍ 도면번호 및 구적오차, 위치 등 기타 조서수정에 따른 변경은 표시하지 않음

<표 3-55> 자연취락지구 결정(변경) 사항

연번	도면표시번호	지구명	변경내용	변경사유
1	1	계동 자연취락지구	• 자연취락지구 폐지 -면적 : 10,660㎡	•일반공업지역으로 용도지역 변경에 따른 자연취락지구 폐지
2	11	용시 자연취락지구	• 자연취락지구 신설 -면적: 43,500㎡	•도시지역확장(자연녹지지역)지역으로 기존밀집취락을 정비하기 위해 자연취락지구 신설
3	~	양천동 자연취락지구외43개소	• 양천동 자연취락지구 외 43개소 신설 -면적: 4,273,920㎡	•도시관리계획 수립지침에 의거 기존밀집취락을 정비하기 위해 개발진흥지구 폐지에 따른 자연취락지구 신설

자연취락지구 결정(변경) 계획도-도시지역

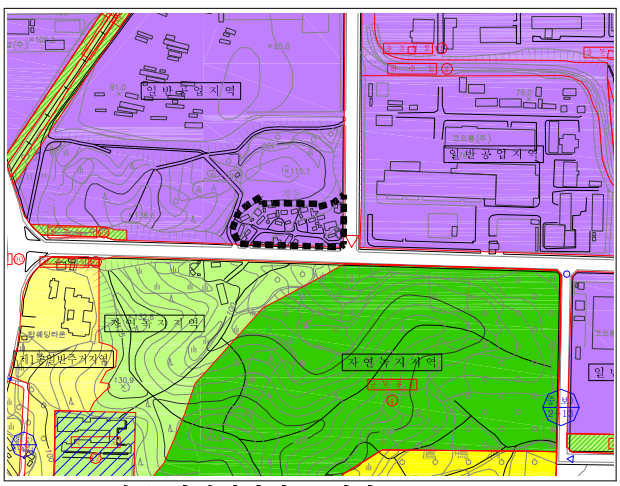

▲계동 자연취락지구 폐지 A=10,600㎡
(김천시 응명동 계동 일원)

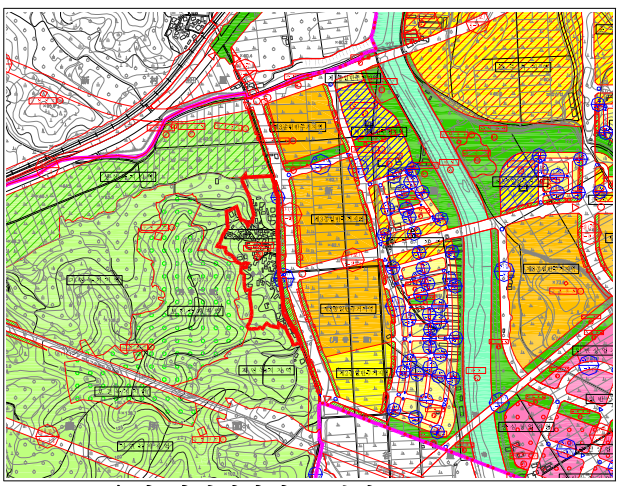

▲용시 자연취락지구 신설 A=43,500㎡
(농소면 월곡리 406번지 일원)

자연취락지구 결정(변경) 계획도-비도시지역

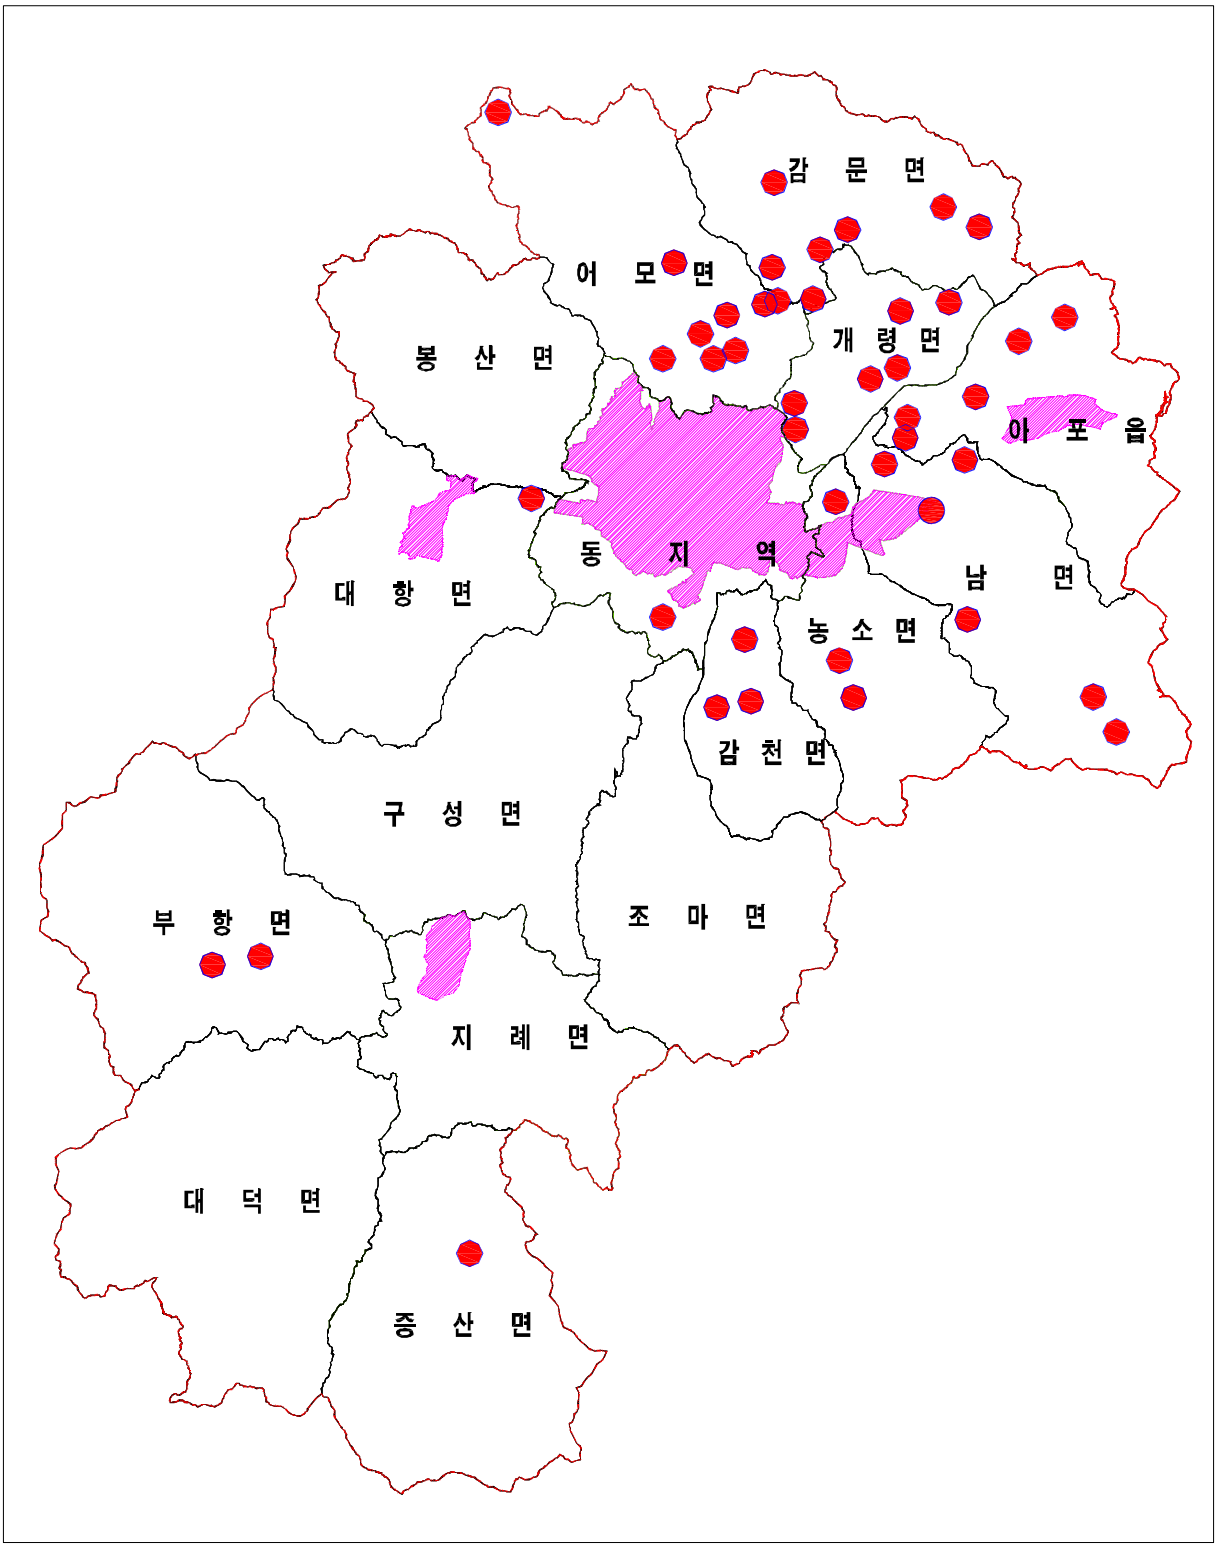

라. 개발진흥지구

1) 개 요

○ 개발진흥지구는 중심기능에 따라 주거개발진흥지구, 산업개발진흥지구, 유통개발진흥지구, 관광·휴양개발진흥지구 및 복합개발진흥지구로 세분

<표 3-56> 개발진흥지구 입지기준

구분	입지대상지역	지정기준
주거개발진흥지구	• 주거기능을 중심으로 개발·정비할 필요가 있는 지역 • 종전 국토이용관리법상 취락지구 중 향후 주거지역으로 발전할 가능성이 있어 이를 계획적으로 개발할 필요가 있는 곳에 지정	•개발진흥지구는 다음에 지역에는 지정할 수 없음 ①자연환경보전지역(관광·휴양형 제외) ②문화재보호법에 의한 문화재 및 문화재보호구역 ③자연환경보전법에 의한 자연생태계보전지역 ④도로법에 의한 접도구역 ⑤수도법에 의한 상수원보호구역 ⑥지방상수도의 상수원보호구역인 경우에는 상수원보호구역으로부터 수계상 10km 이내 지역 ⑦환경정책기본법 제22조에 따른 특별대책지역 ⑧산림자원의 조성 및 관리에 관한법률에 의한 보안림 및 산림유자자원보호림 ⑨군사시설보호법에 의한 군사시설보호구역 ⑩해군기지법에 의한 해군기지지역 ⑪군용항공기지법에 의한 기지구역 ⑫농지법에 의한 농업진흥지역 안의 농지와 경지정리·수리시설 등 농업생산기반이 정비된 지역
산업개발진흥지구	• 지역의 부존자원 특화 산업, 외국인 자본유치, 정보화·생명공학 등 공해없는 첨단산업의 유치를 위하여 필요한 지역에 지정 • 산업개발로 지역경제를 활성화 할 수 있는 지역을 특별히 개발하기 위하여 지정	
유통개발진흥지구	• 토지이용을 고도화하거나 지역경제를 활성화 할 수 있는 지역을 유통기능으로 특별히 개발하기 위하여 지정	
관광·휴양개발진흥지구	• 관광·휴양기능을 중심으로 개발·정비할 필요가 있는 지역에 지정	
복합개발진흥지구	• 주거·공업·유통·관광휴양 등 2 이상의 기능을 복합 개발함으로써 개발의 상승효과가 기대되는 지역에 지정	
특정개발진흥지구	• 주거·공업·유통·물류·관광·휴양 기능 외의 기능을 중심으로 특정한 목적을 위하여 개발· 정비할 필요가 있는 지역에 지정	

2) 계획방향

○ 국토의 계획 및 이용에 관한 법률 상 경과조치에 의한 지구는 원칙적으로 수용

○ 주거개발진흥지구 중 개발계획 미수립지역은 취락의 규모, 입지형태 등으로 고려하여 재검토

○ 경과조치 외 지역은 구체적 개발계획 수립시 검토

3) 세부조정계획

○ 종전 국토이용관리법에 의한 준도시지역 취락지구로서 개발계획이 미수립된 주거개발진흥지구 폐지

- 44개소, (감 3,834,000)㎡

○ 혁신도시지역 내 주거개발진흥지구 폐지

- 남면 운남리(감 77,000㎡) 1개소

○ 산지이용구분도상 보전산지로서 불합리하게 지정된 대항직지사 관광휴양개발진흥지구 폐지

- 대항 직지사(감 5,680,000㎡) 1개소

○ KLIS와 국토이용계획 상 상이하게 지정된 특정개발진흥지구 오차 변경

- 봉산 금릉공원묘지지구 (831,000㎡→702,840㎡, 감128,160㎡)

○ 제2종지구단위계획 변경에 따른 주거개발진흥지구 구역계 변경

- 어모 중왕지구(문화마을) (110,947㎡→110,863㎡, 감 84㎡)
- 대덕 관기지구 (109,000㎡→108,835㎡, 감 165㎡)

4) 개발진흥지구 결정(변경) 총괄 계획

○ 개발계획이 수립된 주거형 및 산업형 개발진흥지구는 존치하며, 혁신도시지역에 편입된 남면 운남리 개발진흥지구 1개소 폐지

○ 개발계획이 미수립된 주거형 개발진흥지구는 44개소는 폐지

○ 대항면에 입지한 직지사 관광휴양형 개발진흥지구는 주변여건을 고려하여 폐지

○ 주변여건을 감안하여 개발진흥지구 경계조정 등 합리적 조정

<표 3-57> 개발진흥지구 결정(변경) 총괄표

구 분	기정		변경		변경후		비고
	개소	면 적(㎡)	개소	면 적(㎡)	개소	면 적(㎡)	
소 계	65	14,049,275	감)46	감) 9,719,409	19	4,329,866	-
주거형	54	4,768,817	감)45	감) 3,911,249	9	857,568	-
관광·휴양형	4	7,734,788	감)1	감) 5,680,000	3	2,054,788	직지사
산업형	6	714,670	-	-	6	714,670	-
특정형	1	831,000	-	감) 128,160	1	702,840	-

5) 개발진흥지구 결정(변경) 계획

○ 도면번호 및 구적오차, 위치 등 기타 조서수정에 따른 변경은 표시하지 않음

<표 3-58> 개발진흥지구 결정(변경) 사항

연번	도면표시번호	지구명	변경내용	변경사유
1	3-3-2	남면 운남리 주거개발진흥지구	• 주거개발진흥지구 폐지 -면적 : 77,000㎡	•김천 혁신도시 구역지정 및 개발계획수립에 의거하여 미폐지된 개발진흥지구 폐지
2	3-7-2-2	어모중왕지구 주거개발진흥지구	• 구역계 조정에 따른 면적축소 - 면적 : 110,947㎡→110,863㎡ (감 84㎡)	•어모 문화마을 조성지구로 어모면사무소 건축물 확장 공사를 위해 일부지역에 한하여 지구계 조정으로 인한 면적 축소
3	3-8-2	금릉공원 묘지지구	• 추가 편입 및 구적오차 반영 - 면적 : 831,000㎡→702,840㎡ (감128,160)	•기이용중인 금릉공원 묘지지구의 시설설치 및 증설에 다소 어려움이 있어 토지의 효율적인 이용을 고려하여 개발진흥지구 내 추가 편입 및 구적오차 반영
4	3-9-2	대항 직지사 관광휴양개발진흥지구	• 관광·휴양개발진흥지구 폐지 - 면적 : 5,680,000㎡	•관관휴양개발진흥지구는 관광휴양을 목적으로 개발·정비가 필요한 지역에 지정함에 있어 직지사 및 그 주변의 자연환경 및 생태계 등 훼손우려가 있으므로 폐지
5	3-15-1	대덕 관기리 주거개발진흥지구	• 구역계 조정에 따른 면적축소 • 면적 : 109,000㎡→108,835㎡ (감165㎡)	•기조성된 도로를 지적에 맞게 선형 변경 함에 따라 구역계 일부 축소
6	~	양천동 주거개발진흥지구 외 43개소	• 양천주거개발진흥지구 외 43개소 폐지 -면적: 3,834,000㎡	•도시관리계획 수립지침에 의거하여 기존 밀집자연취락을 자연취락지구로 지정하여 정비·관리하기 위해 폐지

개발진흥지구 결정(변경) 계획도-도시지역

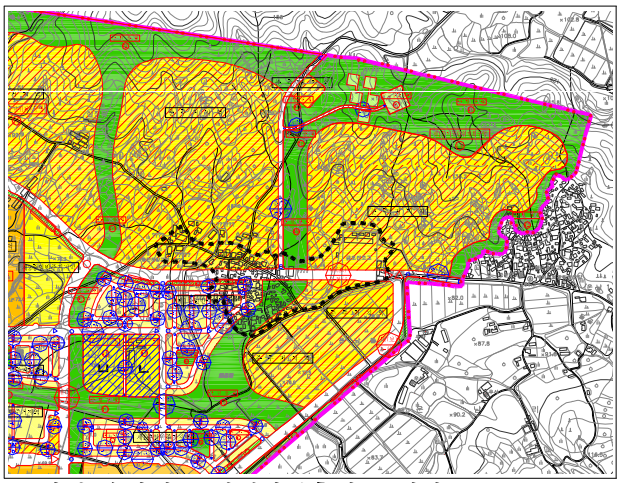

▲남면 운남리 주거개발진흥지구 폐지 A=77,000㎡

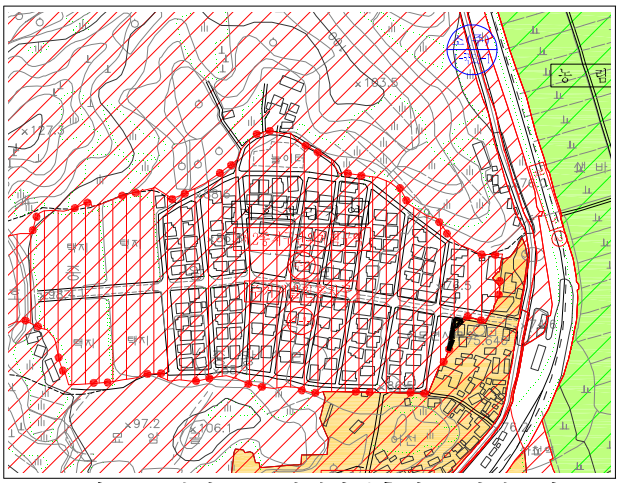

▲어모 중왕지구 주거개발진흥지구 경계조정
A=110,947㎡→110,863㎡(감84㎡)

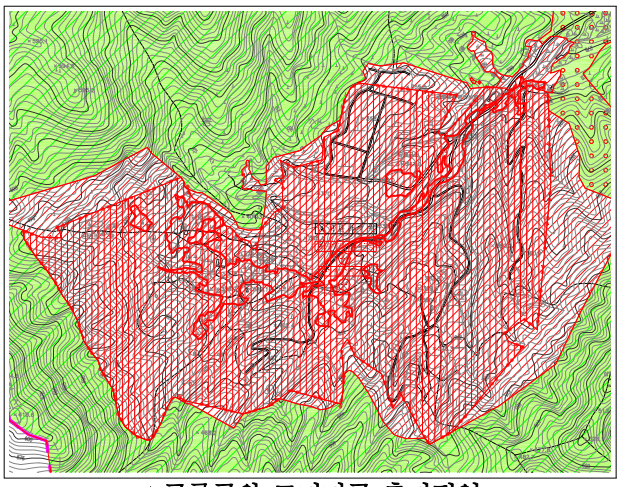

▲금릉공원 묘지지구 추가편입
A=831,000㎡→702,840㎡(감128,160㎡)

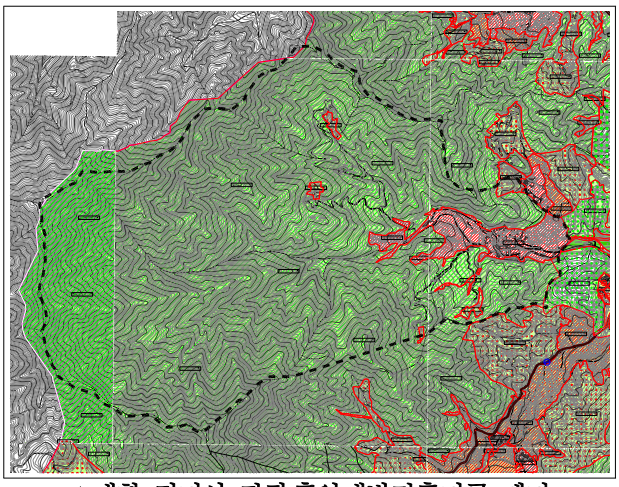

▲대항 직지사 관광·휴양개발진흥지구 폐지
A=5,680,000㎡

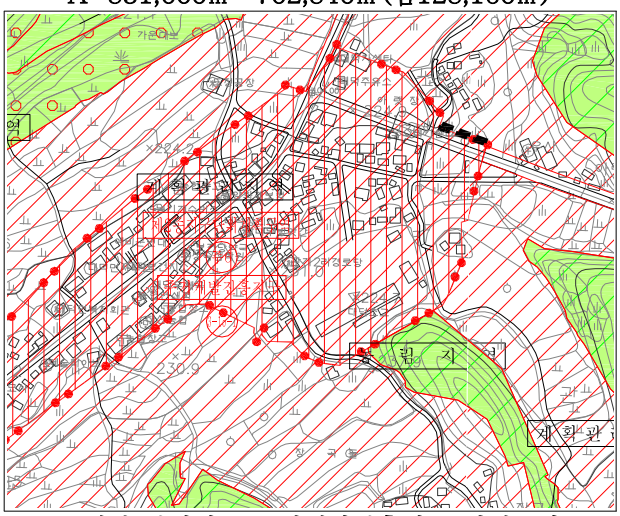

▲대덕 관기지구 주거개발진흥지구 경계조정
A=109,000㎡→108,835㎡(감165㎡)

주거개발진흥지구 폐지 계획도-비도시지역

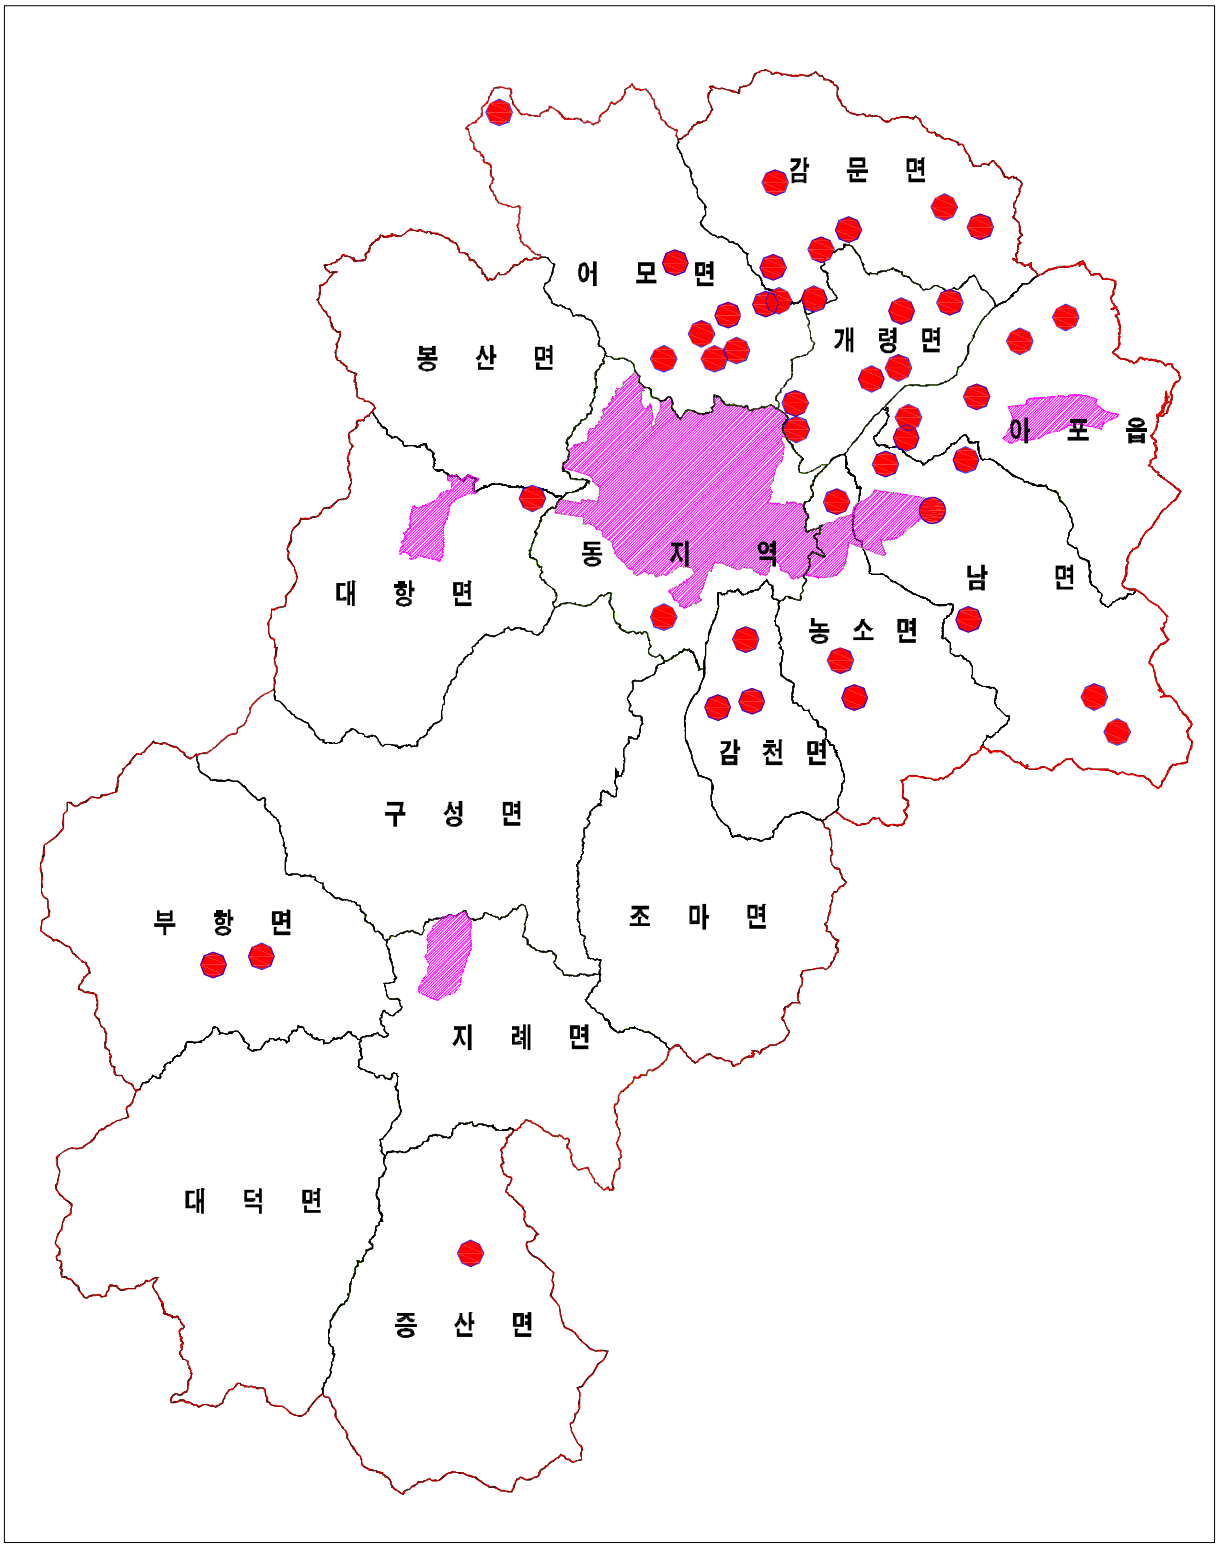

3 용도구역 · 지구단위계획구역 계획

1. 용도구역

가. 현황

○ 2006년 현재 김천시 기결정된 용도구역은 없음

2. 지구단위계획구역

가. 지구단위계획구역의 개념

1) 개요

○ 지구단위계획구역의 지정은 상위계획과 개별 건축행위 사이에서 발생하고 있는 괴리를 거시적 차원의 토지이용계획과 미시적 차원의 토지이용계획 사이의 괴리를 방지하고 매개하기 위함

○ 토지이용을 합리화하고 도시의 기능·미관을 증진시키며 양호한 환경을 확보하기 위하여 지구단위계획구역 지정

2) 지구단위계획의 구분

○ 제1종지구단위계획

- 토지이용을 합리화·구체화하고, 도시 또는 농·산·어촌의 기능의 증진, 미관의 개선 및 양호한 환경을 확보하기 위하여 수립하는 계획

<표 3-59> 제1종지구단위계획 지정목적

구분		지정목적	비고
제1종	기존시가지의 정비	• 기존시가지에서 도시기능을 상실하거나 낙후된 지역을 정비하고자 하는 경우	도시지역
	기존시가지의 관리	• 도시성장 및 발전에 따라 그 기능을 재정립할 필요가 있는 곳으로 도로 등 도시기반시설을 재정비하거나 도시기반시설과 건축계획을 연계시키고자 하는 경우	
	기존시가지의 보전	• 도시형태와 기능을 현재의 상태로 유지·정비하는 것이 바람직한 곳으로 개발보다는 유지관리에 초점을 두고자 하는 경우	
	신시가지의 개발	• 도시내에서 상업 등 특정기능을 강화하거나 도시팽창에 따라 기존도시의 기능을 흡수·보완하는 새로운 시가지를 개발하고자 하는 경우	
	복합구역	• 위의 4가지 중 2이상의 목적을 복합하여 달성하고자 하는 지역	

○ 제2종지구단위계획

- 계획관리지역 또는 개발진흥지구를 체계적·계획적으로 개발 또는 관리하기 위하여 용도지역의 건축물 그 밖의 시설의 용도·종류 및 규모 등에 대한 제한을 완화하거나 건폐율 또는 용적률을 완화하여 수립하는 계획

<표 3-60> 제2종지구단위계획 지정목적

구분		지정목적	비고
제2종	주거형	• 주민의 집단적 생활근거지로 이용되고 있거나 이용될 지역으로서 계획적 개발이 필요한 경우	비 도시 지역
	산업형	• 농공단지, 공장과 근로자 주택, 기타 농어촌관련시설 등의 설치를 위하여 계획적 개발이 필요한 경우	
	유통형	• 물류시설, 유통단지, 시장, 대형점 등의 시설을 설치하기 위하여 계획적 개발이 필요한 경우	
	관광휴양형	• 관광사업을 위한 시설, 체육시설 등의 설치를 위하여 계획적이 개발이 필요한 경우	
	특정형	• 구 국토이용관리법에 의하여 지정된 준도시지역안의 시설용지지구안에 설치하는 시설로서 주거형·산업형·유통형·관광휴양형에 해당되지 않는 시설을 설치하는 경우 • 특별시장·광역시장·시장·군수가 당해지역의 발전을 위하여 필요하다고 인정하는 시설을 설치하는 경우	
	복합형	• 주거형·산업형·유통형·관광휴양형 중 2이상을 동시에 지정하는 경우	

3) 지구단위계획의 주요내용

<표 3-61> 제2종지구단위계획 주요내용

구분	주요내용	비고
용도지역	• 지역지구간의 세분 및 동종 지역·지구내에서의 변경	
도시기반시설의 배치와 규모	• 도시기반시설의 용량산정은 계획인구 및 시설사용 인구를 고려하여 계획 • 간선도로, 상·하수도 등은 주변지역 개발가능성을 고려하여 계획 • 지구단위계획이 아닌 다른 도시계획에 의하여 결정된 경우 함께 결정(변경)	
가구 및 획지의 규모와 조성계획	• 보행 및 차량소통을 고려한 적정가구 분할 • 경제성, 도시경관을 고려한 획지계획 • 공동건축, 대지분할 가능선에 관한 계획 수립 등	
건축물의 용도, 건폐율, 용적률, 높이계획 등	• 건축물의 용도는 지정된 용도지역·용도지구에 허용되는 건축물의 용도를 넘어 지정할 수 없음 • 건축물의 용도는 특정용도를 정하기보다는 건축법상 용도분류와 유사한 용도로 지정 • 공공시설 부지 제공 및 건폐율, 용적률, 높이를 완화할 수 있음	
건축물의 배치, 형태, 색채와 건축선	• 건축물의 색채와 형태 등은 도시전체와 조화를 이루도록 계획 • 공동주택에 관해서는 주택의 유형, 건축물의 배치, 계획호수, 주호당 평형규모 등을 정할 수 있음	
경관계획	• 도시의 경관축을 이루는 가로는 가로에 접하거나 가로안에 있는 건축물, 수목, 조형물 등에 대한 조성지침 제시 • 도로의 평면과 가로시설물의 배치 및 형태, 가로구조물에 대한 설계지침 제시	
교통처리계획	• 토지이용 및 생활권계획에 따른 도로망계획, 보행자도로계획, 자전거도로계획, 입체 시설계획 등 작성 • 교통영향평가대상 사업지구인 경우 상세 계획내용을 작성 • 대단지의 경우 단지내부 차량동선 수립 • 상업지역의 경우 간선부 진입을 억제하고 가급적 배면도로로 유도	

나. 지구단위계획구역 지정 현황

○ 2009년 7월말 현재 김천시의 제1종지구단위계획구역은 동지역에 15개, 혁신도시지역에 1개 등 총16개의 제1종지구단위계획구역이 기지정되어 있음

<표 3-62> 제1종지구단위계획 지정 현황

구분	연번	구 역 명	위치	면적(㎡)	비고
총 계		16개 지구		5,167,666.8	
합 계		15개 지구		1,338,471.8	
동지역	1	신음지구 택지개발사업구역	신음동 일원	152,211.4	택지개발사업
	2	교동지구 택지개발사업구역	삼락동, 교동, 문당동 일원	252,302.3	택지개발사업
	3	부곡지구 택지개발사업구역	부곡동 일원	212,755.1	택지개발사업
	4	신음(2)지구 택지개발사업구역	신음동 일원	103,756.0	택지개발사업
	5	김천덕곡지구	덕곡동 952번지 일원	34,214.0	주택건설사업
	6	남산지구	남산동 33-5번지 일원	73,300.0	주거환경개선사업
	7	새터지구	신음동 762-5번지 일원	50,400.0	주거환경개선사업
	8	김천대신지구	신음동 793-1일원	19,426.0	주거환경개선사업
	9	지좌동 대동 다숲Ⓐ	지좌동 497일원	76,705.0	주택건설사업
	10	신음동 지구단위계획구역	신음동 857-4번지 일원	58,269.0	주태건설사업
	11	마잠지구 지구단위계획구역	지좌동 303-1번지 일원	100,563.0	주거환경개선사업
	12	구읍지구 지구단위계획구역	삼락동 107-2번지 일원	129,017.0	주거환경개선사업
	13	덕곡동 공동주택 지구단위계획구역	덕곡동 1188번지 외 23필지	28,361.0	주택건설사업
	14	김천일반산업단지 지원시설1구역	어모면 남산리 1666번지 일원	25,219.0	산업단지
	15	김천일반산업단지 지원시설2구역	어모면 남산리 1551-8번지 일원	21,973.0	산업단지
합 계		1개 지구		3,829,195.0	
혁신도시지역	16	경북김천 혁신도시 지구단위계획구역	경북김천 혁신도시개발사업 전체	3,829,195.0	도시개발사업

○ 제2종지구단위계획구역은 비도시지역에 18개의 제2종지구단위계획 구역이 기결정되어 있음

<표 3-63> 제2종지구단위계획 결정 현황

구분	연번		구역명	위치	면적(㎡)	비고
총 계			18개 지구		4,378,275	
비도시지역	주거형	합계	8개 지구		777,817	
		1	농소월곡지구	농소면 월곡리 일원	152,000	
		2	어모중왕지구 (문화마을)	어모면 중왕리 일원	110,947	
		3	봉계취락지구	봉산면 예지리 일원	174,000	
		4	봉산예지·신리지구 (문화마을)	봉산면 예지·신리 일원	67,250	
		5	조마강곡지구	조마면 강곡리 일원	101,000	
		6	대덕관기지구	대덕면 관기리 일원	109,000	
		7	증산평촌 (장평)지구	증산면 평촌리 일원	30,160	
		8	증산수도 (수도)지구	증산면 수도리 일원	33,460	
	산업형	합계	6개 지구		714,670	
		9	아포농공단지	아포읍 인리 58 일원	180,826	
		10	감문보광지구	감문면 보광리 일원	103,471	
		11	지례농공단지	지례면 도곡리 일원	54,000	
		12	어모구례지구	어모면 구례리 238-1번지 일원	131,355	
		13	어모은기지구	어모면 은기리 산53번지 일원	102,388	
		14	조마신왕지구	조마면 신왕리 산98번지 일원	142,630	
	특정형	합계	1개 지구		831,000	
		15	금릉공원 묘지지구	봉산면 광천리 일원	831,000	
	관광휴양형	합계	3개 지구		2,054,788	
		16	감천용호지구	감천면 용호리 일원	31,760	
		17	부항파천지구	부항면 파천리 일원	1,424,000	
		18	베네치아골프&리조트	구성면 송죽리 600 일원	599,028	

다. 지구단위계획구역 지정 계획

1) 계획방향

○ 체계적·계획적 개발 또는 관리가 필요한 지역에 지구단위계획구역 지정

○ 도로 개설 및 그 외 주변여건의 변화에 따른 계획구역의 합리적 경계 조정

○ 체계적인 관리를 위하여 지구단위계획구역 도면번호 조정

2) 세부조정계획

▨ 제1종지구단위계획구역

○ 부곡동 화성, 우방아파트 북측 일원 생산녹지지역에서 자연녹지지역으로 변경된 지역에 체계적이고 계획적인 개발을 위해 제1종지구단위계획구역 신설

- 부곡1지구 제1종지구단위계획구역 신설 : 증) 133,850㎡

○ 개발이 완료된 부곡지구 택지개발사업구역에 근린공원 내 주차문제 해결을 위해 근린공원 확장에 따른 계획구역 조정

- 부곡지구 택지개발사업구역 : 212,755.1㎡→213,615.3㎡, 증) 860.2㎡

○ 개발이 완료된 남산지구 주거환경개선사업구역에 도로개설에 따른 도로선형변경에 따라 계획구역 조정

- 남산지구 주거환경개선사업구역 : 73,300㎡→73,250㎡, 감) 50㎡

▨ 제2종지구단위계획구역

○ 어모면 중왕리 문화마을 서측일원 어모면사무소 건축물 증축을 위해 주차장부지 축소에 따른 계획구역 조정

- 어모중왕지구 제2종지구단위계획구역: 110,947㎡→110,863㎡, 감) 84㎡

○ 대덕면 관기리 국도30호선 도로개설에 따른 도로선형 변경에 따라 계획구역 조정

- 대덕관기지구 제2종지구단위계획구역: 109,000㎡→108,835㎡, 감) 165㎡

○ 봉산면 광천리 금릉공원묘지지구에 편입구역 추가 및 구적오차 반영에 따른 계획구역 경계 조정 및 면적 조정

- 금릉공원묘지지구 제2종지구단위계획구역: 831,000㎡→702,840㎡, 감) 128,160㎡

3) 지구단위계획구역 결정(변경) 총괄 계획

<표 3-64> 지구단위계획구역 결정(변경) 총괄표

구분	기정		변경		변경후		비고
	개소	면적	개소	면적(㎡)	개소	면적	
합계	34	9,545,941.8	증) 1	증) 6,251.2	35	9,552,193.0	
제1종지구단위계획구역	16	5,167,666.8	증) 1	증) 134,660.2	17	5,302,327.0	
주택건설 및 주거환경개선사업	9	570,255.0	-	감)50.0	9	570,205.0	
도시개발 및 택지개발사업	7	4,597,411.8	-	증) 860.2	5	4,598,272.0	
국토의 계획 및 이용에 관한 법률	-	-	증) 1	증) 133,850.0	1	133,850.0	
제2종지구단위계획구역	18	4,378,275.0	-	감) 128,409.0	18	4,249,866.0	
주거형	8	777,817.0	-	감) 249.0	8	777,568.0	
산업형	6	714,670.0	-	-	6	714,670.0	
특정형	1	831,000.0	-	감)128,160.0	1	702,840.0	
관광휴양형	3	2,054,788.0	-	-	3	2,054,788.0	

4) 지구단위계획구역 결정(변경) 계획

○ 도면번호 및 구적오차, 위치 등 기타 조서수정에 따른 변경은 표시하지 않음

<표 3-65> 지구단위계획구역 결정(변경) 사항

연번	도면표시번호	지구명	변경내용	변경사유
1	3	부곡지구 택지개발사업구역	• 제1종지구단위계획구역 구역계 조정 및 면적 증가 -면적 : 212,755.1㎡→213,615.3㎡ (증 860.2㎡)	•기조성된 부곡지구 택지개발사업구역 내 부곡근린공원 공원구역 변경에 따라 공원 내 주차시설 확충하고자 공원 구역 변경 및 부곡택지개발사업구역계 조정에 따른 면적 증가
2	6	남산지구	• 제1종지구단위계획구역 구역계 조정 및 면적축소 -면적 : 73,300㎡→73,250㎡ (감 50㎡)	•남산지구 주거환경개선사업구역 내 도로공사 후 지적선 변경에 따른 구역계 조정 및 면적축소
3	15	부곡1지구 제1종지구단위계획구역	• 제1종지구단위계획구역 신설 -면적 : 133,850㎡	•부곡동 우방아파트 북측 개발잠재력이 높은 지역으로 도심배후주거단지 조성과 균형적인 도시개발을 위해 제1종지구단위계획 구역 신설
4	주2	어모 중왕리 문화마을	• 제2종지구단위계획구역 구역계 조정 및 면적 축소 -면적 : 110,947㎡→110,863㎡ (감 84㎡)	•기조성된 어모문화마을지구 내 어모면사무소 건축물 증축을 위해 주차장 부지 축소에 따른 구역계 조정 및 면적 축소
5	주6	대덕 관기지구	• 제2종지구단위계획구역 구역계 조정 및 면적축소 -면적 : 109,000㎡→108,835㎡ (감 165㎡)	•대덕관기지구 준도시취락지구개발지구 내 도로공사 후 지적선 변경에 따른 구역계 조정 및 면적축소
6	특1	금릉공원 묘지지구	• 제2종지구단위계획구역 추가 편입 및 구적오차 반영 -면적 : 831,000㎡→702,840㎡ (감128,160㎡)	•기이용중인 금릉공원 묘지지구의 시설 설치 및 증설에 다소 어려움이 있어 토지의 효율적인 이용을 고려하여 개발진흥지구 내 추가 편입 및 구적오차 반영

지구단위계획구역 결정(변경)도

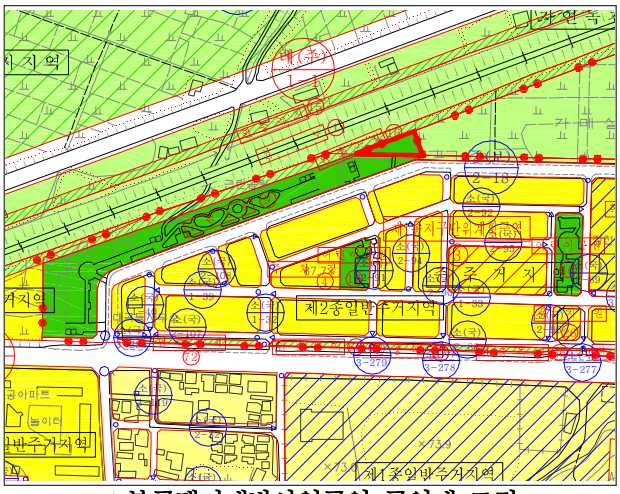

▲부곡택지개발사업구역 구역계 조정
A=212,755.1㎡→213,615.3㎡(증860.2㎡)

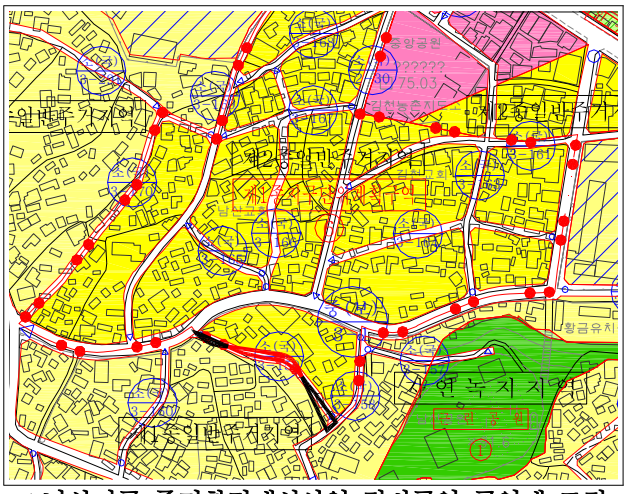

▲남산지구 주거환경개선사업 정비구역 구역계 조정
A=73,300㎡→73,250㎡(감50㎡)

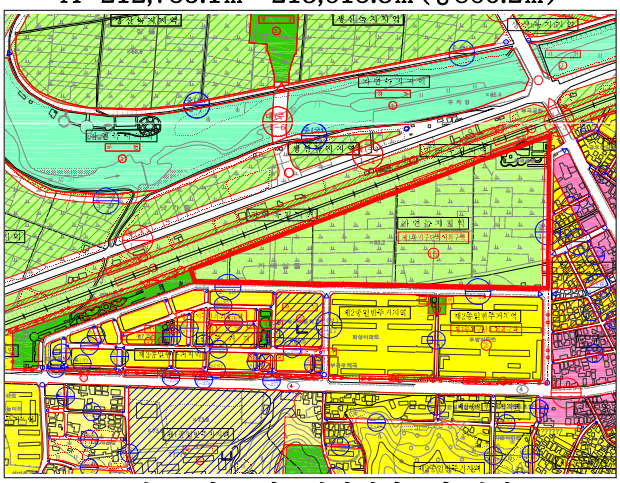

▲부곡1지구 지구단위계획구역 신설
A=133,850㎡

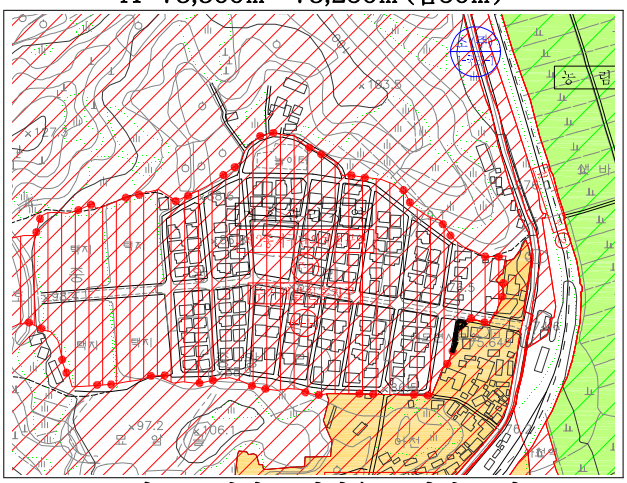

▲어모 중왕리 문화마을 구역계 조정
A=110,947㎡→110,863㎡(감84㎡)

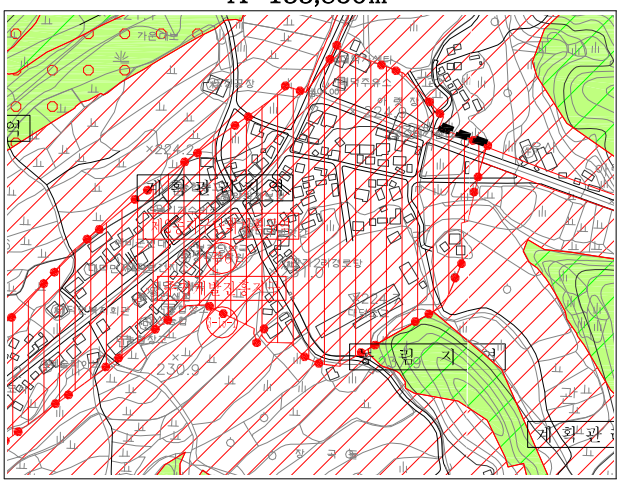

▲대덕관기지구 구역계 조정
A=109,000㎡→108,835㎡(감165㎡)

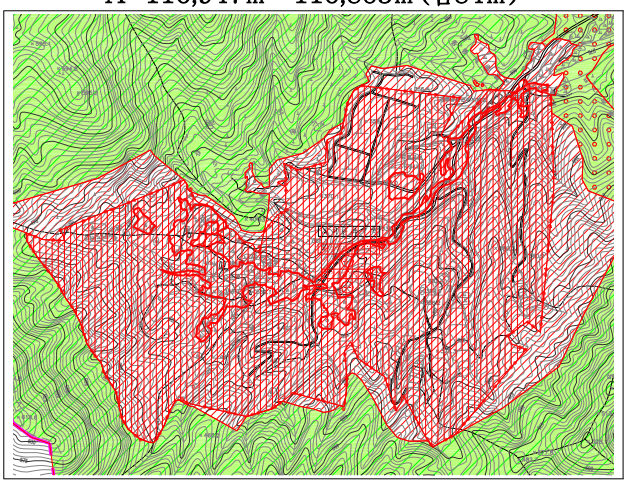

▲금릉공원묘지지구 추가편입 및 구적오차 반영
A=831,000㎡→702,840㎡(감128,160㎡)

Ⅱ. 도시계획시설계획

1 개 요

▨ 도시계획시설의 정의

○ 국토의 계획 및 이용에 관한 법률 제2조에 의하여 도시계획시설이라 함은 기반시설 중 동법 제30조의 규정에 의한 도시관리계획으로 결정된 시설을 말함

▨ 도시계획시설 결정의 목적

○ 도시계획시설은 개별시설 또는 건축물임에도 불구하고 일정지역에 입지하게 되면 동지역의 발전은 물론 도시전체의 발전에 지대한 영향을 미치므로 이들 시설은 건축법에 의해 개별적으로 규제하는 것보다 도시전체와의 관계에서 입지를 검토할 필요가 있음

○ 따라서 도시계획시설 결정의 목적은 상기 필요성에 따라 시설물의 입지를 도시계획으로 결정함으로써 도시의 발전방향을 효율적으로 정립하고자 하는데 있음

<표 3-66> 도시계획시설의 종류

구 분	국토의 계획 및 이용에 관한 법률 시행령 제2조
교통시설 (11개 시설)	도로, 철도, 항만, 공항, 주차장, 자동차정류장, 궤도, 삭도, 운하, 자동차 및 건설기계검사시설, 자동차 및 건설기계운전학원
공간시설 (5개 시설)	광장, 공원, 녹지, 유원지, 공공공지
유통 및 공급시설 (9개 시설)	유통업무설비, 수도공급설비, 전기공급설비, 가스공급설비, 열공급설비, 방송·통신시설, 공동구, 시장, 유류저장 및 송유설비
공공·문화체육시설 (10개 시설)	학교, 운동장, 공공청사, 문화시설, 체육시설, 도서관, 연구시설, 사회복지시설, 공공직업훈련시설, 청소년수련시설
방재시설 (8개 시설)	하천, 유수지, 저수지, 방화설비, 방풍설비, 방수설비, 사방설비, 방조설비
보건위생시설 (6개 시설)	화장장, 공동묘지, 납골시설, 장례식장, 도축장, 종합의료시설
환경기초시설 (4개 시설)	하수도, 폐기물처리시설, 수질오염방지시설, 폐차장

2 현황분석

1. 김천시 도시계획시설의 종류

○ 국토의 계획 및 이용에 관한 법상의 53개시설 중 김천시의 경우 25개 시설이 결정되어 있음

<표 3-67> 김천시 도시계획시설의 종류

구 분	도시계획시설 결정 (25개시설)	도시계획시설 미결정 (28개시설)	비고
교통시설	도로, 주차장, 자동차정류장, 철도 (4개 시설)	항만, 공항, 궤도, 삭도, 운하, 자동차 및 건설기계검사시설, 자동차 및 건설기계운전학원 (7개 시설)	-
공간시설	광장, 공원, 녹지, 유원지, 공공공지 (5개 시설)	-	-
유통 및 공급시설	수도공급설비, 전기공급설비, 유류저장 및 송유설비, 시장 (4개 시설)	유통업무설비, 가스공급설비, 열공급설비, 방송·통신시설, 공동구 (9개 시설)	-
공공·문화체육시설	운동장, 체육시설, 공공청사, 학교, 도서관, 사회복지시설 (6개 시설)	문화시설, 연구시설, 공공직업훈련시설, 청소년 수련시설 (4개 시설)	-
방재시설	하천, 유수지, 저수지 (3개 시설)	방화설비, 방풍설비, 방수설비, 사방설비, 방조설비 (5개 시설)	-
보건위생시 설	도축장 (1개 시설)	화장장, 공동묘지, 납골시설, 장례식장, 종합의료시설 (5개 시설)	-
환경기초시 설	하수도, 폐기물처리시설 (2개 시설)	폐차장, 수질오염방지시설 (2개 시설)	-

32. 도시계획시설 결정 현황

○ 2009년 7월 현재 도시계획시설로 결정된 25개 시설은 다음과 같음

<표 3-68> 도시계획시설의 결정 현황

구분			개소	면 적(㎡)	연 장(m)
총계			1,442	15,316,758.6	441,459.18
교통시설	소계		1,137	731,300.3	434,748.0
	1. 도로	광로	1		6,565.0
		대로	59		104,561.0
		중로	152		105,807.0
		소로	894		178,665.0
	2. 주차장		24	67,210.3	
	3. 자동차정류장		3	18,242.0	
	4. 철도	철도(선형)	3	644,568.0	39,150.0
		철도(변전시설)	1	1,280.0	
공간시설	소계		213	6,823,392.0	
	5. 광장	경관광장	1	5,080.0	
		교통광장	24	1,039,328.0	
		근린광장	1	4,299.0	
		미관광장	1	46,880.0	
		역전광장	1	10,478.0	
	6. 녹지	완충녹지	101	1,063,440.4	
		경관녹지	2	4,242.0	
	7. 공원	근린공원	19	2,855,325.4	
		어린이공원	55	99,137.2	
		자연공원	3	1,328,940.0	
	8. 유원지		2	325,180.0	
	9. 공공공지		3	41,062.0	
유통공급시설	소계		20	698,091.8	6,711.18
	10. 시장		5	31,154.0	
	11. 수도공급시설		7	53,767.8	
	12. 전기공급시설		6	609,274.0	
	13, 유류저장 및 송유설비	유류저장시설	1	3,896.0	
		송유설비	1		6,711.18
공공문화체육시설	소계		49	2,202,508.5	
	14. 종합운동장		1	350,820.0	
	15. 체육시설		2	553,590.0	
	16. 공공청사		8	304,830.5	
	17. 학교	유치원	2	1,503.6	
		초등학교	17	261,158.4	
		중·고등학교	15	484,528.0	
		대학교	2	190,711.0	
	18. 도서관		1	18,100.0	
	19. 사회복지시설		1	37,267.0	
방재시설	소계		10	4,539,304.0	
	20. 하천		3	1,532,389.0	
	21. 유수지		6	35,662.0	
	22. 저수지		1	2,971,253.0	
보건위생시설	소계		2	19,843.0	
	23. 도축장		2	19,843.0	
환경기초시설	소계		11	302,319.0	
	24. 하수도		7	191,400.0	
	25. 폐기물처리시설		4	110,919.0	

3 도시계획시설 기본방향

○ 2020년을 목표년도로 하는 도시기본계획상의 내용 중 본 계획 목표년도인 2015년까지 제시된 지표를 수용하여 구체적인 도시계획시설의 신설 및 변경

○ 시설계획은 「도시관리계획수립지침」 및「도시계획시설의 결정·구조 및 설치기준에 관한 규칙」에 의거하여 계획

○ 관련계획상 구체적인 사업계획 및 입지가 결정된 시설은 수용하여 결정하며 별도계획 수립중인 사업은 계획 확정 후 도시계획시설로 반영 결정

○ 개별법에 의해 추진 중이 계획에 대하여는 개별 도시관리계획으로 결정

○ 장기미집행시설 중 도로, 학교 등 주요 도시기반시설로 장래 시설수요상 필요한 시설은 존치시키고 개설이 곤란하거나 불필요한 시설은 변경 또는 폐지

○ 도시여건변화에 따른 불합리한 도시계획시설 정비

○ 결정고시내용과 지형여건이 상이한 경우 시설의 위치 및 면적 변경

○ 도로 실시설계 선형반영 및 연결 간선도로(국도, 지방도 등) 반영

○ 관련부서·기관 및 민원사항 도시계획시설 검토반영

○ 체계적인 유지관리를 위하여 금회 도시관리계획(재정비)에 도시계획시설 관리번호 정정

4 시설별 조정계획

1. 교통시설

가. 도 로

1) 개요

▨ 도로의 종류

○ 도로의 사용 및 형태별 구분

- 일반도로, 자동차전용도로, 보행자전용도로, 자전거전용도로, 고가도로, 지하도로로 구분

<표 3-69> 도로의 기능별 구분

기능별 구분	기능 및 성격
주간선 도로	시·군내 주요지역을 연결하거나 시·군 상호간을 연결하여 대량통과 교통을 처리하는 도로로서 시·군의 골격을 형성하는 도로
보조간선 도로	주간선도로를 집산도로 또는 주요 교통발생원과 연결하여 시·군 교통의 집산기능을 하는 도로로서 근린주거구역의 외곽을 형성하는 도로
집산도로	근린주거구역의 교통을 보조간선도로에 연결하여 근린주거구역내 교통의 집산기능을 하는 도로로서 근린주거구역의 내부를 구획하는 도로
국지도로	가구(街區 : 도로로 둘러싸인 일단의 지역을 말함)를 구획하는 도로
특수도로	보행자전용도로·자전거전용도로 등 자동차 외의 교통에 전용되는 도로

<표 3-70> 도로의 기준

<table>
<tr><th colspan="2">구 분</th><th colspan="4">주 요 내 용</th></tr>
<tr><td colspan="2">정 의</td><td colspan="4">•도시계획시설에 관한 규칙에서 도로라 함은 폭 4m이상의 도로로서 일반의 교통을 위하여 설치되는 도로</td></tr>
<tr><td rowspan="6">도로의 구 분</td><td>사용 형태별</td><td colspan="4">•일반도로, 자동차전용도로, 보행자전용도로, 자전거전용도로, 고가도로, 지하도로</td></tr>
<tr><td rowspan="5">규모별</td><td>구 분</td><td>1류</td><td>2류</td><td>3류</td></tr>
<tr><td>광 로</td><td>70m이상</td><td>50m이상
70m미만</td><td>40m이상
50m미만</td></tr>
<tr><td>대 로</td><td>35m이상
40m미만</td><td>30m이상
35m미만</td><td>25m이상
30m미만</td></tr>
<tr><td>중 로</td><td>20m이상
25m미만</td><td>15m이상
20m미만</td><td>12m이상
15m미만</td></tr>
<tr><td>소 로</td><td>10m이상
12m미만</td><td>8m이상
10m미만</td><td>8m미만</td></tr>
<tr><td>기능별</td><td colspan="4">•주간선도로, 보조간선도로, 집산도로, 국지도로, 특수도로</td></tr>
<tr><td rowspan="2">결 정 기 준</td><td>배 치 간 격</td><td colspan="4">•주간선도로와 주간선도로 : 1,000m 내외
•주간선도로와 보조간선도로 : 500m 내외
•보조간선도로와 집산도로 : 250m 내외
•국지도로 : 장변 90~150m 내외, 단변 25~60m 내외</td></tr>
<tr><td>도로폭 (도시지역 기준)</td><td colspan="4">•100㎞/h 이상 도로 (고속도로) : 3.5m 이상
•70㎞/h 이상 일반도로 : 3.25m 이상
•60~70㎞/h 미만도로 : 3.0m 이상
•60㎞/h 미만도로 : 3.0m 이상</td></tr>
</table>

2) 현 황

○ 김천시 기결정된 도시계획도로는 총 1,106개 노선에 총연장 395,598m이며, 이 중 광로가 1개노선 6,565m, 대로가 59개 노선 104,561m, 중로가 152개 노선105,807m, 소로가 894개 노선 178,665m로 구성되어 있음

<표 3-71> 김천시 도시계획도로 현황

구 분		폭원	노 선 수	연 장 (m)	면 적 (㎡)
총 계			1,106	395,598	
광로	2류	32~50	1	6,565	
대로	소계	-	59	104,561	
	1류	35	11	23,957	
	2류	30	8	14,383	
	3류	25	40	66,221	
중로		-	152	105,807	
	1류	20	53	63,379	
	2류	15	44	19,801	
	3류	12	55	22,627	
소로		-	894	178,665	
	1류	10	165	40,429	
	2류	8	301	70,565	
	3류	6	412	65,569	
	4류	4	16	2,102	

3) 계획방향

○ 상위 및 관련계획에서 결정된 도로선형을 계획에 반영하고 이와 연계한 가로망체계 구축

○ 도로의 체계는 교통발생량 및 집중률과 교통분담상태를 고려하고 인접도시 및 지역과 연계한 광역교통체계 및 다른 교통기관과의 연관성을 유지토록 계획

○ 노선선정은 도로가 경제적으로 건설되도록 지형 등을 고려하되 기개발된 도로망과 유기적인 연계 및 적정가로가 형성되도록 계획

○ 통과교통은 환상도로 또는 우회도로로 처리하여 도심부에 유입되지 않도록 계획하되 도시내외에서 도로가 무리 없이 연계되도록 함

○ 기간도로와 기타도로와의 교차는 가급적 입체처리토록 계획

○ 기조성된 고속국도, 국도, 지방도는 기정 도로시설로 관리하며, 도면·조서 조정(비도시지역 내 고속국도, 국도, 지방도는 도로구역 결정고시에 의거하여 결정)

○ 불합리한 일부 노선폭원 및 선형 조정

4) 세부조정계획

○ 고속국도 구간 수용

- 비도시지역에 기개설되어 이용중인 경부고속국도, 중부내륙고속국도 반영

○ 국도확장노선 · 국도대체우회도로 기본노선 · 실시설계 도로선형 반영

- 국도 : 3호선, 4호선, 국도대체우회도로

○ 기존국도 · 지방도 현황도로 반영

- 기존국도 : 3호선, 4호선, 30호선, 59호선
- 지방도 : 514, 901, 903, 905, 913, 916, 997, 1089, 1099 호선 반영

○ 토지이용의 효율성 제고 및 택지 · 개별시설과의 원활한 접근을 위한 도로의 신설 · 변경

○ 도시계획시설의 재검토 기준에 의거하여 장기미집행시설로서 시설수요상 불필요하거나, 개설이 불가능한 시설은 조정 · 변경 및 폐지

5) 도로 결정(변경) 총괄 계획

<표 3-72> 도로 결정(변경) 총괄표

구 분		기 정			변 경		
		노선수	연 장(m)	면적(㎡)	노선수	연 장(m)	면적(㎡)
총 계		1,106	395,598		1,132	733,516	
광로	2류	1	6,565		1	32,965	
대로	소계	59	104,561		59	113,183	
	1류	11	23,957		10	25,001	
	2류	8	14,383		9	14,855	
	3류	40	66,221		40	73,327	
중로		152	105,807		159	236,762	
	1류	53	63,379		56	153,387	
	2류	44	19,801		46	60,348	
	3류	55	22,627		57	23,027	
소로		894	178,665		913	350,606	
	1류	165	40,429		166	77,248	
	2류	301	70,565		311	197,742	
	3류	412	65,569		420	73,528	
	4류	16	2,102		16	2,088	

6) 도로 결정(변경) 계획

○ 도면번호 및 구적오차, 위치 등 기타 조서수정에 따른 변경은 표시하지 않음

▨ 고속국도

<표 3-73> 고속국도 결정(변경) 사항

변경전 도로명	변경후 도로명	변경내용	변경사유
광로2-1	광로2-고속국도1	• 노선연장 및 폭원 변경 -연장 : 6,565m→32,965m (증 26,400m) -폭원 : 50m→32~50m	•기조성된 경부고속국도로 김천도시지역 내 결정된 고속도로를 김천시 행정구역까지 도로구역 고시 선형에 맞춰 노선연장 및 폭원 변경
대로3-고속로2	대로3-고속국도45	• 노선연장 -연장 : 13,218m→18,035m (증 4,817m)	•기조성된 중부내륙고속국도로 아포도시지역부터 남측 김천시 행정구역까지 기결정된 고속국도를 아포도시지역부터 북측 김천시 행정구역까지 노선연장

▨ 국도

<표 3-74> 국도 결정(변경) 사항

변경전 도로명	변경후 도로명	변경내용	변경사유
중로1-36	중로1-국도3	• 노선연장 및 폭원 변경 -도로명 : 중로1-36→중로1-국도3 -폭원 : 20~27→10~27m -연장 : 11,300m→42,000m (증 30,700m)	• 김천도시지역 북측 경계로 부터 상주까지 기결정된 국도3호선 확장노선을 국도3호선 도로구역 고시에 맞춰 김천시 행정구역 경계까지 노선 연장
-	소로1-국도3-1	• 노선신설 - 연장 : 23,000m - 폭원 : 10~12m	• 기조성된 국도3호선으로 국도3호선 확장노선에 의해 분리된 구국도 3호선 노선을 도로구역 고시에 맞춰 도시계획시설로 결정하고자 노선 신설
-	중로1-국도4	• 노선신설 - 연장 : 25,770m - 폭원 : 20m	• 기조성된 국도4호선 및 국도4호선 확장구간(농소 월곡~남면 부상)을 도로구역 고시에 맞춰 도시계획시설로 결정하고자 노선 신설
-	소로1-국도4-1	• 노선신설 - 연장 : 13,600m - 폭원 : 10~12m	• 기조성된 국도4호선으로 국도4호선 확장노선에 의해 분리된 구국도4호선(농소 월곡~남면 부상구간)을 도로구역 고시에 맞춰 도시계획시설로 결정하고자 노선 신설
-	중로1-국도30	• 노선신설 - 연장 : 19,780m - 폭원 : 15~25m	• 기조성된 국도30호선을 도로구역 고시에 맞춰 도시계획시설로 결정하고자 노선 신설
-	중로2-국도59	• 노선신설 - 연장 : 28,700m - 폭원 : 10~15m	• 기조성된 국도59호선을 도로구역 고시에 맞춰 도시계획시설로 결정하고자 노선 신설
중로1-37	중로1-우회	• 노선연장 -연장 : 4,280m→17,328m (증 13,048m)	• 김천도시지역 남측 일부 기결정된 중로1-37호선을 김천도시지역 주변으로 노선연장(혁신도시지역 내 기결정된 도로는 별도 조서로 관리)

고속국도 및 국도 결정(변경)도

▶ 고속도로(2개노선)
① 경부고속국도 ⇒광로2-고속국도1(변경)
(L=6,565m→32,965m)
② 중부내륙고속국도 ⇒대로3-고속국도45(변경)
(L=13,218m→18,035m)

▶ 국도대체우회도로(1개노선)
① 국도대체우회도로 ⇒중로1-우회(변경)
(L=4,280m→17,328m)

▶ 국도(6개노선)
① 국도3호선(확장) ⇒중로1-국도3(변경)
(L=11,300m→42,000m)
② 국도3호선 ⇒소로1-국도3-1(신설)
(L=23,000m)
③ 국도4호선(확장) ⇒중로1-국도4(신설)
(L=25,770m)
④ 국도4호선 ⇒소로1-국도4-1(신설)
(L=13,600m)
⑤ 국도30호선 ⇒중로1-국도30(신설)
(L=19,780m)
⑥ 국도59호선 ⇒소로1-국도59(신설)
(L=28,700m)

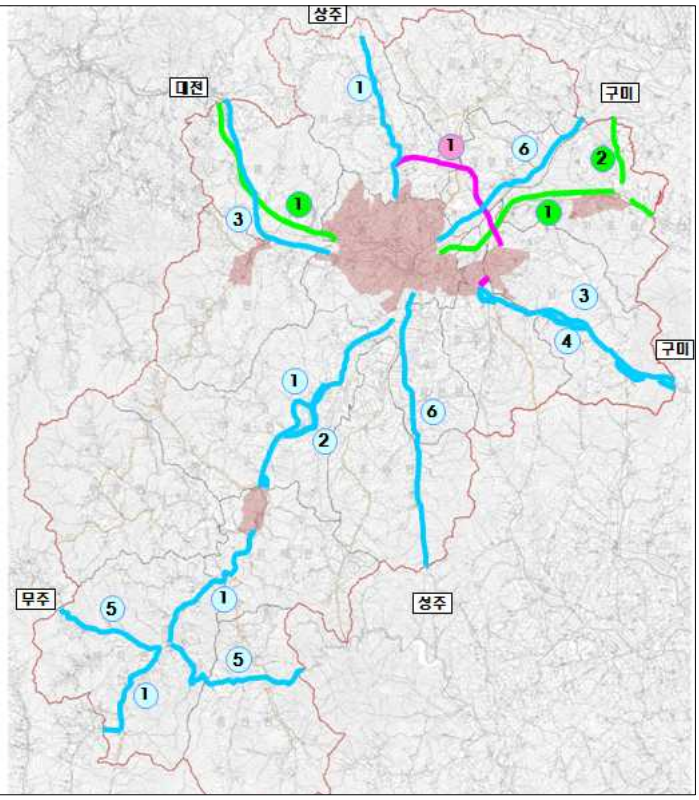

▨ 지방도

<표 3-75> 지방도 결정(변경) 사항

변경전 도로명	변경후 도로명	변경내용	변경사유
-	소로2-지901	• 노선신설 - 연장 : 13,290m, 폭원 : 8m	• 기조성된 지방도 901호선을 도로구역 고시에 맞춰 도시계획시설로 결정하고자 노선 신설
-	소로2-지903	• 노선신설 - 연장 : 60,842m, 폭원 : 8~10m	• 기조성된 지방도 903호선을 도로구역 고시에 맞춰 도시계획시설로 결정하고자 노선 신설
-	소로2-지905	• 노선신설 - 연장 : 2,060m, 폭원 : 8m	• 기조성된 지방도 905호선을 도로구역 고시에 맞춰 도시계획시설로 결정하고자 노선 신설
-	중로2-지514	• 노선신설 - 연장 : 12,535m, 폭원 : 12~15m	• 기조성된 지방도 514호선을 도로구역 고시에 맞춰 도시계획시설로 결정하고자 노선 신설
소로1-감문1	소로2-지913	• 노선연장 및 폭원 변경 - 폭원 : 10m→8~10m - 연장 : 160m→19,270m (증19,110m)	• 일부 구간에 기 결정된 지방도 913호선의 노선을 전 구간으로 도시계획시설로 결정하고자 변경함
-	소로2-지916	• 노선신설 - 연장 : 3,800m, 폭원 : 8m	• 기조성된 지방도 916호선을 도로구역 고시에 맞춰 도시계획시설로 결정하고자 노선 신설
소로2-감문2	소로2-지997	• 노선연장 및 폭원 변경 - 폭원 : 9.5m→8~10m - 연장 : 1,740m→12,780m(증11,040m)	• 일부 구간에 기 결정된 지방도 997호선의 노선을 전 구간으로 도시계획시설로 결정하고자 변경함
-	소로2-지1089	• 노선신설 - 연장 : 6,200m, 폭원 : 8~10m	• 기조성된 지방도 1089호선을 도로구역 고시에 맞춰 도시계획시설로 결정하고자 노선 신설
-	소로3-지1099	• 노선신설 - 연장 : 2,570m, 폭원 : 6m	• 기조성된 지방도 1099호선을 도로구역 고시에 맞춰 도시계획시설로 결정하고자 노선 신설

지방도 결정(변경)도

▶ 지방도(9개노선)

1. 지방도901호선 ⇒ 소로2-지901(신설)
   (L=13,290m, B=8m)
2. 지방도903호선 ⇒ 소로2-지903(신설)
   (L=60,842m, B=8~10m)
3. 지방도905호선 ⇒ 소로2-지905(신설)
   (L=2,060m, B=8m)
4. 지방도514호선 ⇒ 중로2-지514(신설)
   (L=12,535m, B=12~15m)
5. 지방도913호선 ⇒ 소로2-지913(신설)
   (L=19,270m, B=8~10m)
6. 지방도916호선 ⇒ 소로2-지916(신설)
   (L=3,800m, B=8m)
7. 지방도997호선 ⇒ 소로2-지997(신설)
   (L=12,780m, B=8~10m)
8. 지방도1089호선 ⇒ 소로2-지1089(신설)
   (L=6,200m, B=8~10m)
9. 지방도1099호선 ⇒ 소로3-지1099(신설)
   (L=2,570m, B=6m)

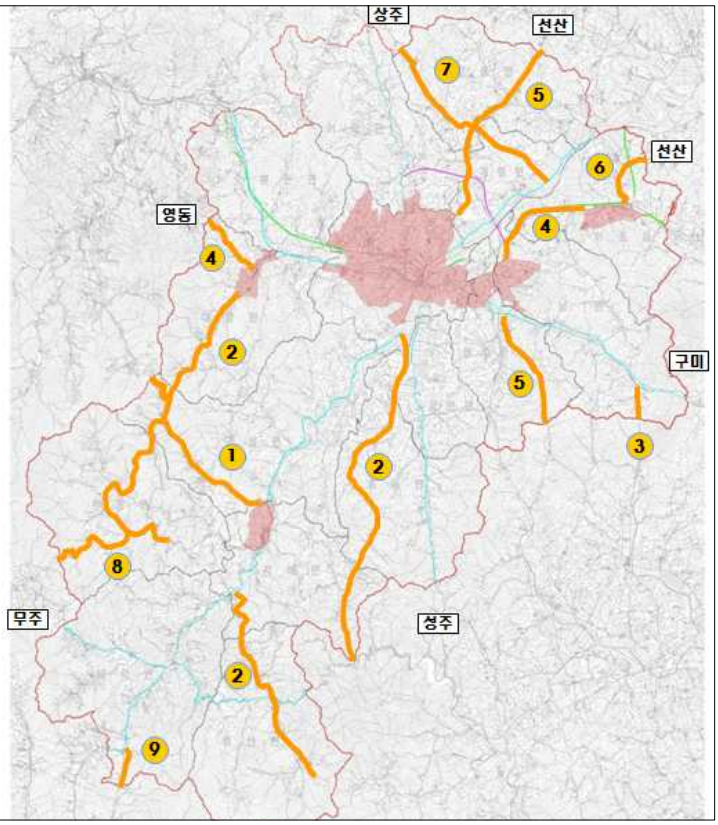

▨ 대로

<표 3-76> 대로 결정(변경) 사항

변경전 도로명	변경후 도로명	변경내용	변경사유
대로1-1	대로1-1	• 선형변경	•기조성된 대로1-1호선을 지적선에 맞게 일부구간 선형변경
대로1-4	대로1-4	• 노선연장 -연장 : 980m→1,710m (증 730m)	•도시지역확장에 따라 기결정된 대로1-4호선을 김천도시지역 구역계까지 노선연장
대로1-5	대로1-5	• 노선연장 -연장 : 1,552m→2,933m (증 1,381m)	•혁신도시로부터 김천시가지를 잇는 도로 결정을 위해 기결정된 대로1-5호선을 혁신도시 구역계까지 노선 연장
-	대로2-5	• 노선신설 -연장 : 140m -폭원 : 30m	•혁신도시로부터 김천시가지 및 아포읍으로 쉽게 진출하도록 지방도 514호선을 잇는 노선신설
대로3-12	대로3-12	• 노선연장 -연장 : 1,494m→3,000m (증 1,506m)	•혁신도시로부터 김천시가지를 잇는 도로 결정을 위해 기결정된 대로3-12호선을 대로1-5호선까지 노선 연장
-	대로3-24	• 노선신설 -연장 : 1,115m -폭원 : 25m	•혁신도시로부터 김천시가지를 잇는 도로 결정을 위해 김천~상주간 도로로부터 삼애원 대로3-12호선까지 노선 신설
대로1-1	대로1-아포1	• 노선축소 및 구적오차 반영, -연장 : 3,460m→3,036m(감 424m)	•대로3-1호선 연장에 따른 대로1-1호선 노선축소 및 구적오차 반영
대로2-1 대로3-1	대로2-아포1	• 조서 및 도면 불일치 조정에 따른 노선합병 및 노선연장 -연장 : 3,700m→4,032m(증 332m)	•대로3-1호선 조서 및 도면 불일치 조정에 따라 대로3-1호선을 대로2-1호선으로 노선합병 및 노선연장
대로1-1	-	• 노선폐지 -연장 : 643m, 폭원 : 35m	•국도3호선 확장구간을 기결정한 노선으로 국도3호선 확장구간 변경에 따라 노선폐지

도로(대로) 결정(변경) 계획도

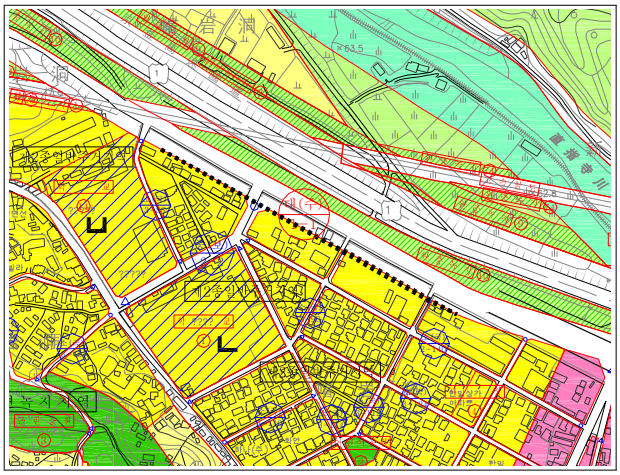

▲대로1-1호선 선형변경

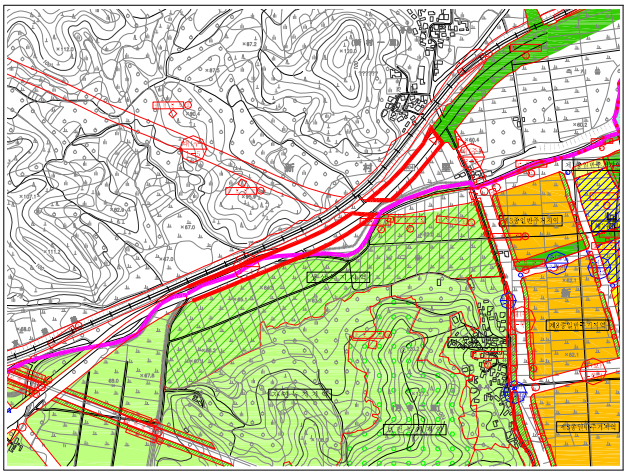

▲대로1-4호선 노선연장

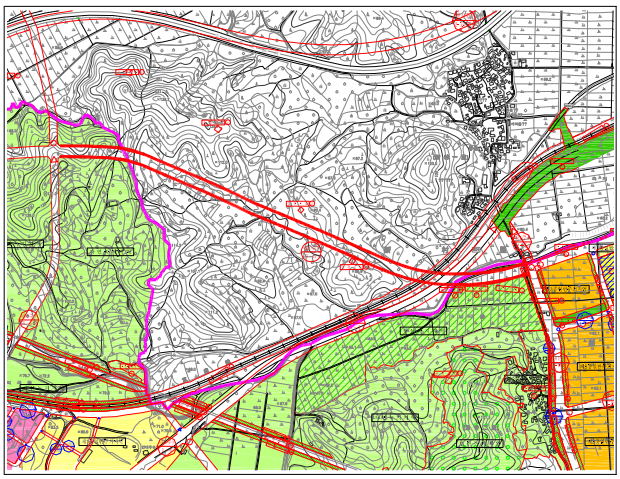

▲대로1-5호선 노선연장

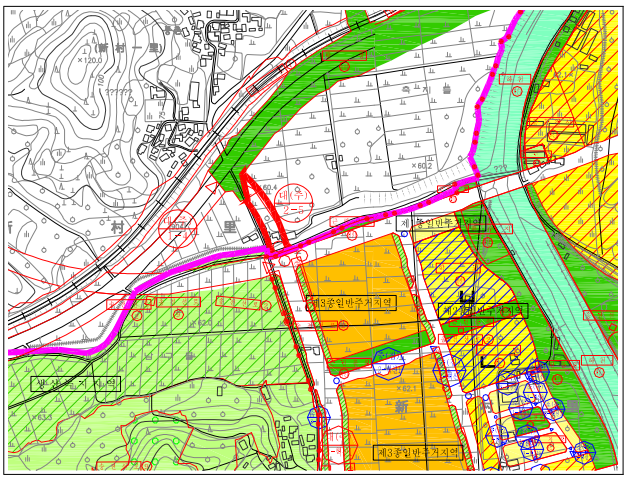

▲대로2-5호선 노선신설

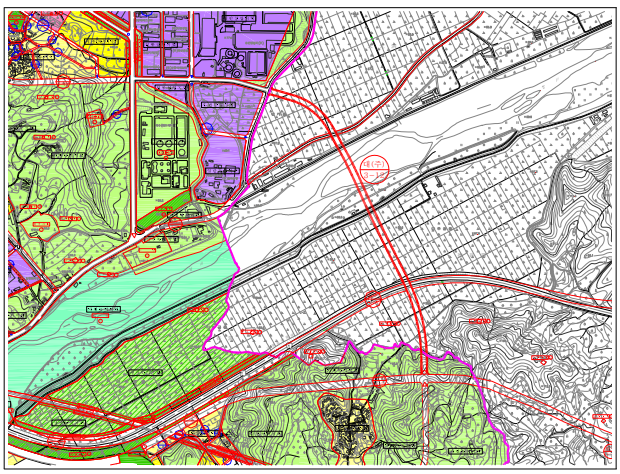

▲대로3-12호선 노선연장

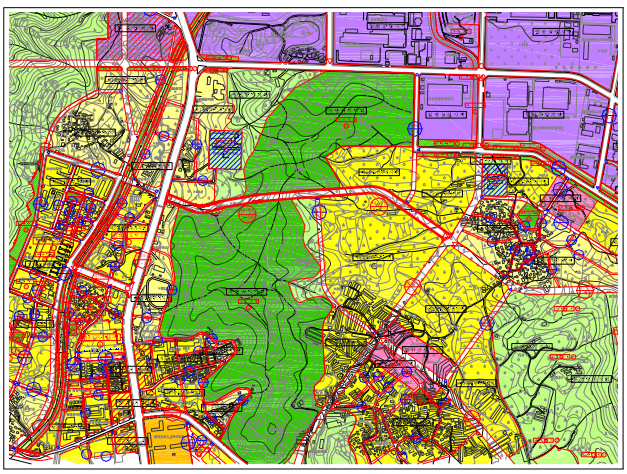

▲대로3-24호선 노선신설

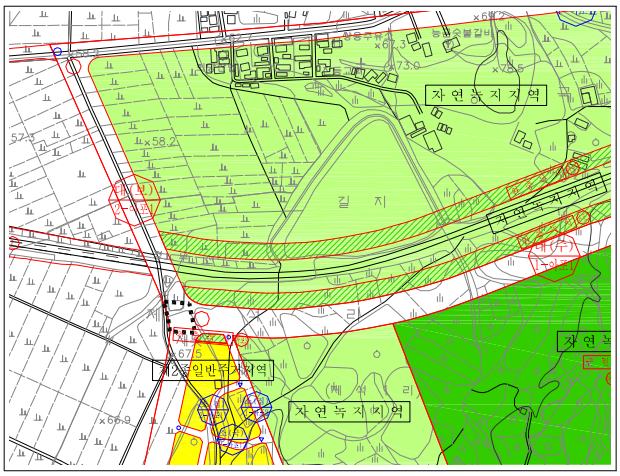

▲대로1-아포1호선 노선축소

▲대로2-아포1호선 노선조정

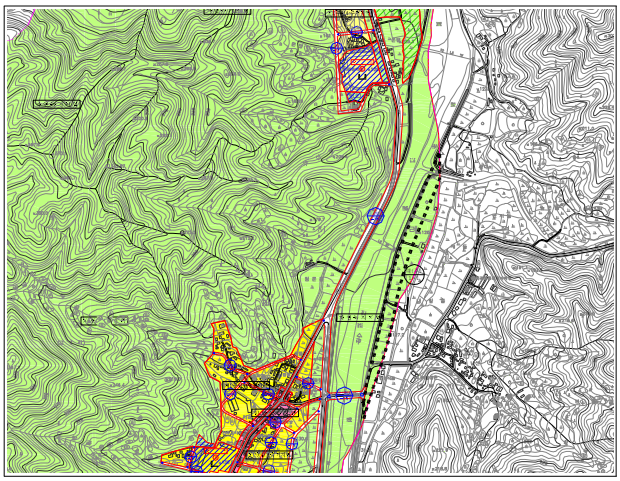

▲대로1-지례1호선 노선폐지

▨ 중로

<표 3-77> 중로 결정(변경) 사항

변경전 도로명	변경후 도로명	변경내용	변경사유
소로3-41	중로1-39	• 노폭확장 및 선형변경 -연장 : 182m→177m(감5m) -폭원 : 6m→20m(증 14m)	•부곡동 주거지역 내 교통흐름을 원활히 유도하기 위하여 노폭확장 및 선형변경
중로2-2	중로2-2	• 노선연장 및 구적오차 반영 -연장 : 280m→218m(감62m)	•대로1-1호선 경미한 선형변경에 따른 연장 변경 및 구적오차 반영
중로2-5	중로2-5	• 노선축소 -연장 : 1,166m→600m(감566m)	•대로 3-24호선 신설에 따른 노선축소
중로2-11	중로2-11	• 일부구간 노선폐지에 따른 노선 축소 -연장 : 1,093m→580m(감513m)	•기결정된 중로2-11호선 구간 중 현재 덕곡동체육공원조성으로 인한 일부구간 노선축소
중로2-13	중로2-13	• 노선축소 -연장 : 502m→490m(감12m)	•대로 3-24 신설에 따른 노선축소
-	중로3-40	• 노선 신설 -연장 : 300m, 폭원 : 12m	•소로3-216호선 일부구간 노폭확장 및 소로2-179, 소로2-180호선 노폭확장에 따른 노선신설
중로2-1	중로2-대항1	• 노폭확장에 따른 노선합병 -연장 : 1,950m→2,415m (증 465m)	•중로2-1호선 선형변경에 및 소로2-7호선 노폭확장에 따른 노선합병
소로2-7		• 노선폐지 - 연장 : 156m - 폭원 : 8m	•중로2-대항1 선형변경에 따라 노선합병에 의한 노선폐지

도로(중로) 결정(변경) 계획도

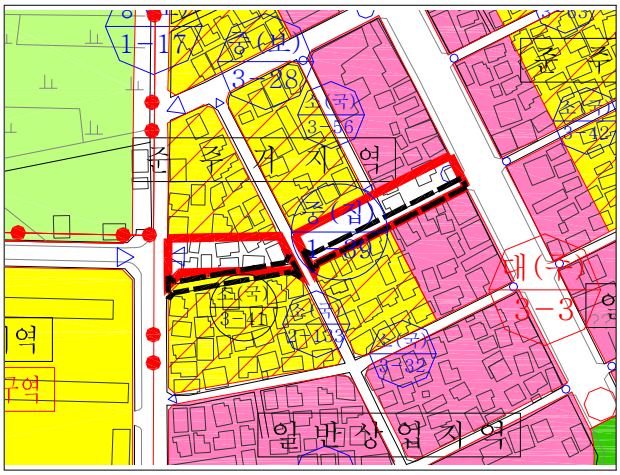

▲소로3-41호선 노폭확장 및 선형변경

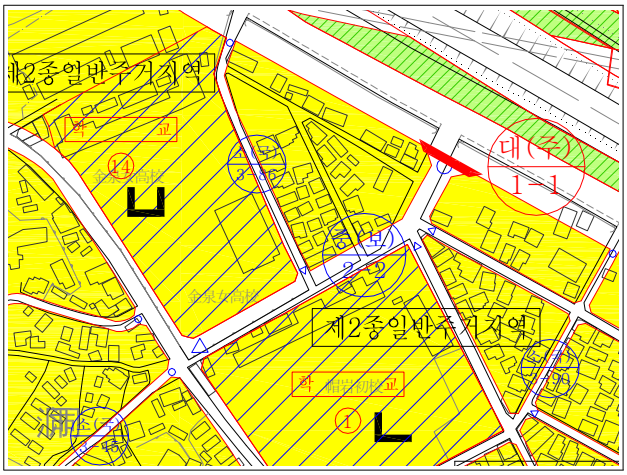

▲중로2-2호선 노선연장

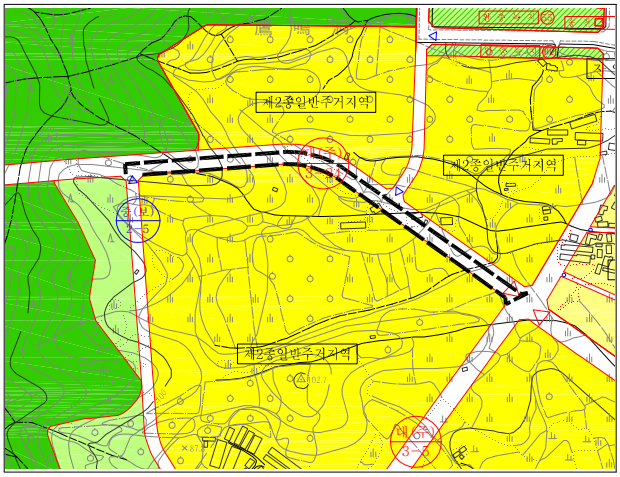

▲중로2-5호선 노선축소

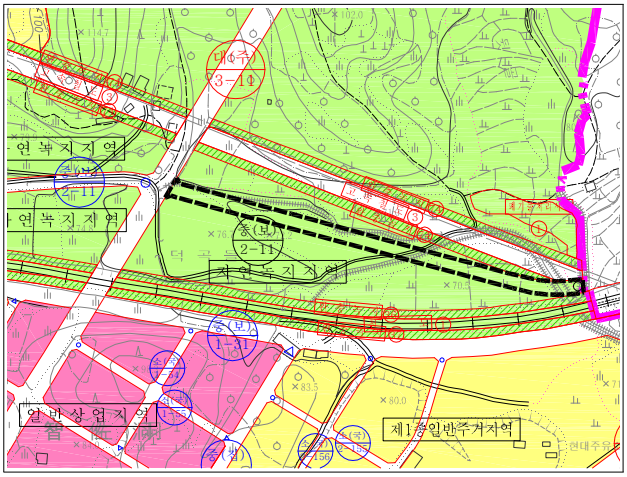

▲중로2-11호선 노선축소

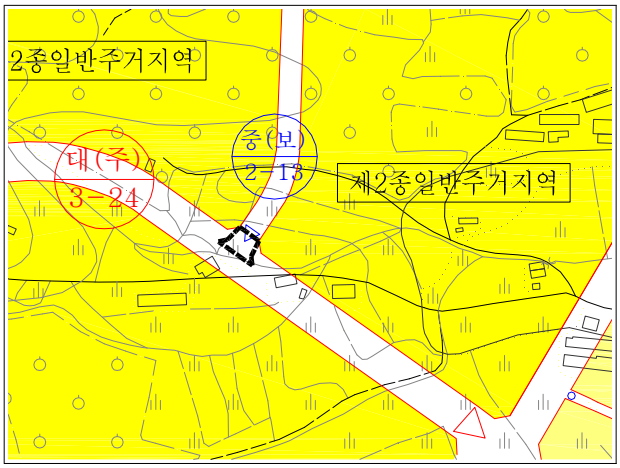

▲중로2-13호선 노선축소

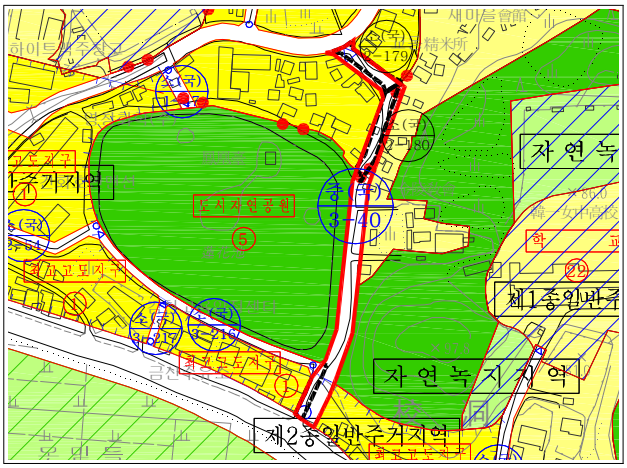

▲중로3-40호선 노선신설

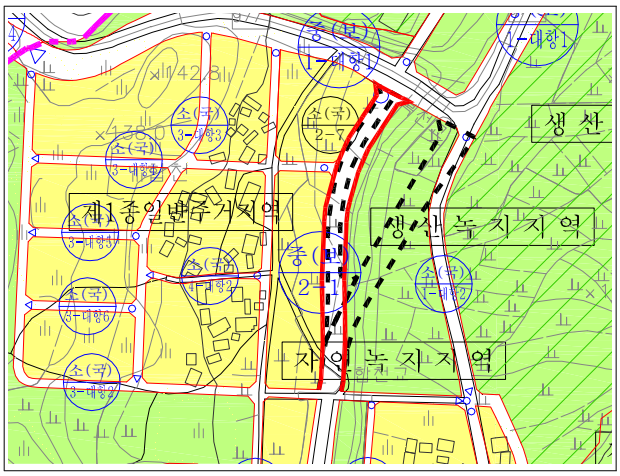

▲중로2-1호선 선형변경 및 소로2-7호선 노선폐지

▨ 소로

<표 3-78> 소로 결정(변경) 사항

변경전 도로명	변경후 도로명	변경내용	변경사유
소로1-3	소로1-3	• 선형변경에 따른 노선연장 -연장 : 342m→398m(증 56m)	•기조성된 도로를 따라 선형변경에 따른 노선연장
소로2-36	소로2-36	• 선형변경에 따른 노선연장 -연장 : 74m→72m(감2m)	•기조성된 도로지적을 따라 선형변경에 따른 노선연장
소로2-174	-	• 노선폐지 -연장 : 1,120m	•혁신도시지역 내 기개설도로로 향후 혁신도시의 계획적 개발및 유기적인 도로체계를 위해 노선폐지
소로2-179	-	• 노선폐지 -연장 : 43m	• 중로3-40호선 노선신설에 따른 노선폐지
소로2-180		• 노선폐지 -연장 : 66m	• 중로3-40호선 노선신설에 따른 노선폐지
-	소로2-182	• 노선신설 -연장 : 72m -폭원 : 8m	•신일초등학교 서측지역으로 용도지역 변경에 따른 계획적 개발을 유도하기 위해 노선 신설
-	소로2-183	• 노선신설 -연장 : 385m -폭원 : 8m	•신일초등학교 서측지역으로 용도지역 변경에 따른 계획적 개발을 유도하기 위해 노선 신설
-	소로2-184	• 노선신설 -연장 : 250m -폭원 : 8m	•신일초등학교 서측지역으로 용도지역 변경에 따른 계획적 개발을 유도하기 위해 노선 신설
-	소로2-185	• 노선신설 -연장 : 85m -폭원 : 8m	•부곡동 삼거리 서측 백옥동, 부곡동 자연녹지지역을 주거지역으로 용도지역 변경에 따라 계획적 개발을 유도하기 위해 노선 신설
-	소로2-186	• 노선신설 -연장 : 484m -폭원 : 8m	•부곡동 삼거리 서측 백옥동, 부곡동 자연녹지지역을 주거지역으로 용도지역 변경에 따라 계획적 개발을 유도하기 위해 노선 신설
소로3-53	소로3-53	• 선형변경에 따른 노선 축소 -연장 : 364m→326m(감38m)	•일부구간 미개설도로로 성내동 주거지역 내 도로체계 및 위계상 적절히 기능하고 있으나 지형여건상 도로개설이 불가능하여 도로개설이 가능한 주변여건에 맞게 선형변경에 따른 노선축소
소로3-56	소로3-56	• 노선축소 -연장 : 105m→90m(감 15m)	•소로3-41호선 노폭확장에 따른 노선축소
소로3-90	소로3-90	• 노선연장 및 구적오차 반영 -연장 : 262m→283m(증21m)	•대로1-1호선 경미한 선형변경에 따른 구적오차를 반영한 노선연장

변경전 도로명	변경후 도로명	변경내용	변경사유
소로3-100	소로3-100	• 선형변경에 따른 노선축소 -연장 : 855m→851m(감 4m)	•선형변경에 따른 노선 축소
소로3-112	소로3-112	• 노선연장 및 구적오차 반영 -연장 : 318m→331m(증13m)	•대로1-1호선 경미한 선형변경에 따른 구적오차를 반영한 노선연장
소로3-159	소로3-159	• 선형변경에 따른 노선연장 -연장 : 144m→133m(감11m)	•기조성된 도로지적선에 맞춰 선형변경 및 노선연장
소로3-176	-	• 노선폐지 -연장 : 95m, 폭원 : 6m	•주변여건 상 개설의 어려움으로 인해 장기간 미집행시설로 남아 있어 노선 폐지
소로3-188	소로3-188	• 선형변경에 따른 노선연장 -연장 : 394m→396m(증2m)	•대신동 성당 진입도로의 원활한 확보를 위해 지적에 맞춰 선형변경
소로3-216	소로3-216	• 노선축소 -연장 : 240m→190m(감 50m)	•소로3-216호선 일부구간 노폭확장에 따른 노선축소
-	소로3-291	• 노선신설 -연장 : 147m -폭원 : 6m	•남산동 주거지역 내 기존 남산지구주거환경개산사업구역과 연계한 도로체계 구축을 위해 노선 신설
소로1-36	소로1-아포36	• 노선연장 -연장 : 228m→284m(증56m)	•도시지역내 지방도916호선 노선으로 기개설된 부분을 도시계획시설로 결정
소로2-69	소로2-아포69	• 노선축소 -연장 : 202m→120m(감 82m)	•아포역 상업지역 기결정된 도로를 주민의 집단적 민원해소 및 장기미집행 시설 해소를 위해 일부구간 노선축소
소로3-15	-	• 노선폐지 -연장 : 66m -폭원 : 6m	•아포역 상업지역 기결정된 도로를 주민의 집단적 민원해소 및 장기미집행 시설 해소를 위해 노선폐지
-	소로3-아포22	• 노선신설 -연장 : 777m -폭원 : 6m	•아포하수종말처리장 진입도로로써 도시계획시설로 신설하고자 함
소로2-4	소로1-대항2	• 노폭확장에 따른 노선분리 및 선형변경 -연장 : 1,460m→182m(감1,278m) -폭원 : 8m→10m(증 2m)	•소로2-4호선 일부구간 노폭확장에 따른 노선 분리 및 선형변경
	소로2-대항4	• 노폭확장에 따른 노선분리 및 노선축소 -연장 : 1460m→1,331m(감129m)	•소로2-4호선 일부구간 노폭확장에 따른 노선 분리 및 노선축소

도로(소로) 결정(변경) 계획도

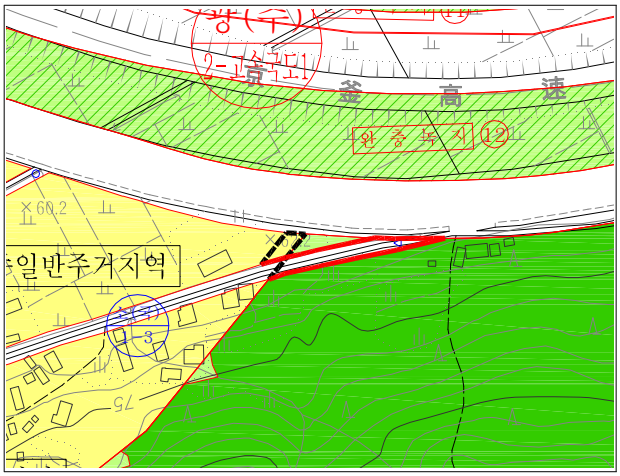

▲소로1-3호선 선형변경

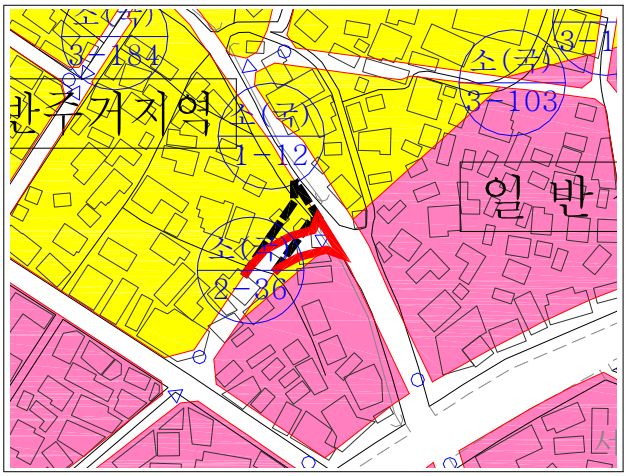

▲소로2-36호선 선형변경

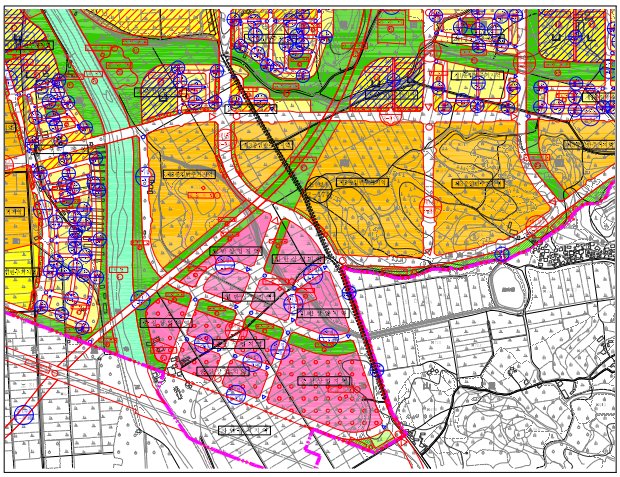

▲소로2-174호선 노선폐지

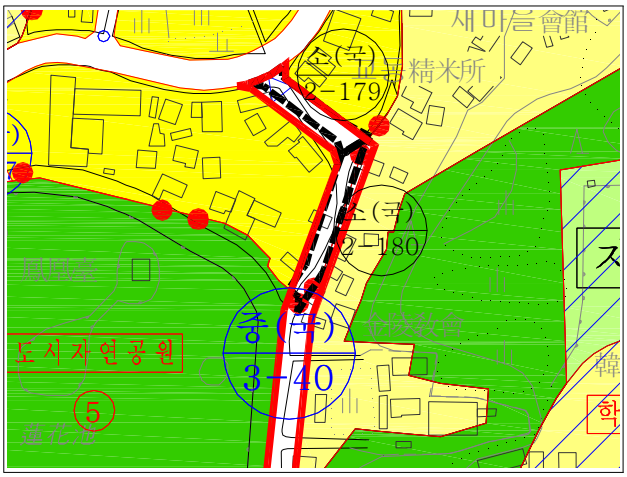

▲소로2-179, 소로2-180호선 노선폐지

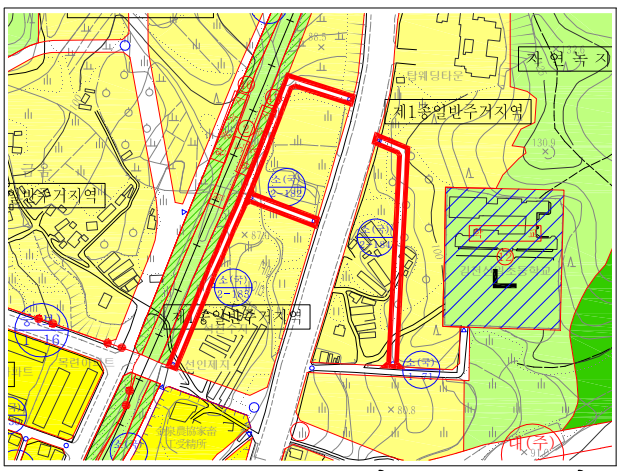

▲소로2-182, 소로2-183호선, 소로2-184호선 노선신설

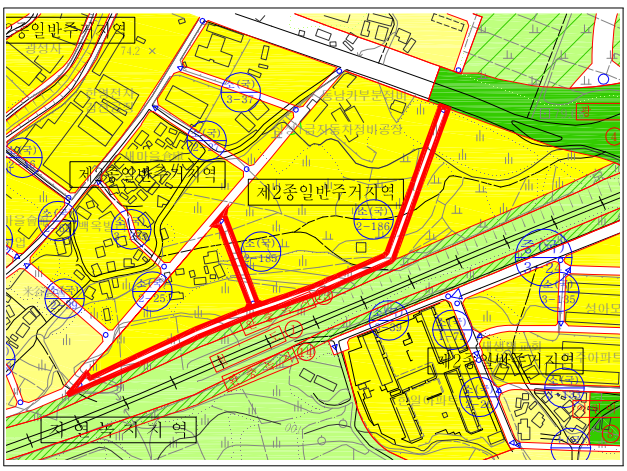

▲소로2-185, 소로2-186호선 노선신설

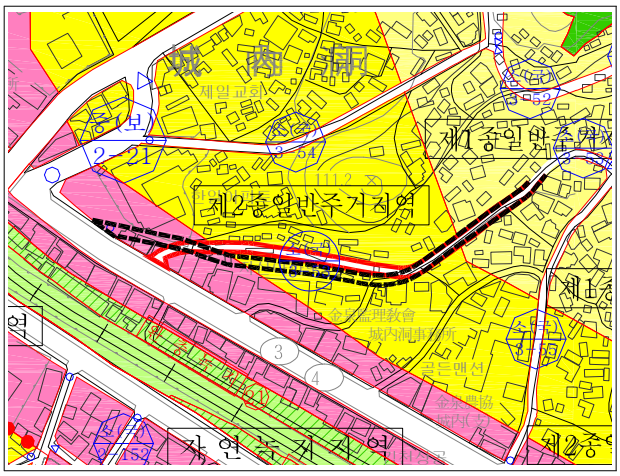

▲소로3-53호선 선형변경

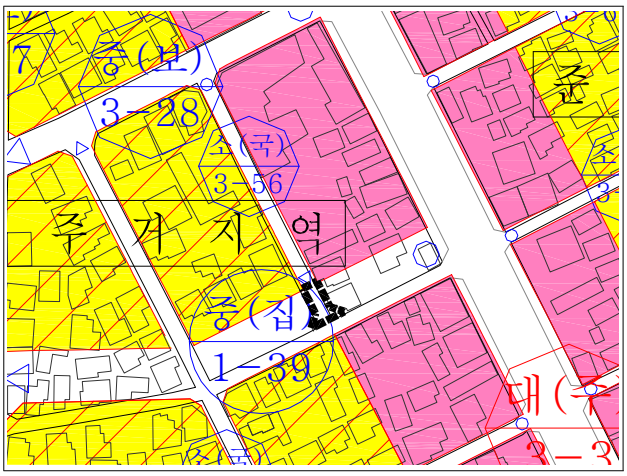

▲소로3-56호선 노선축소

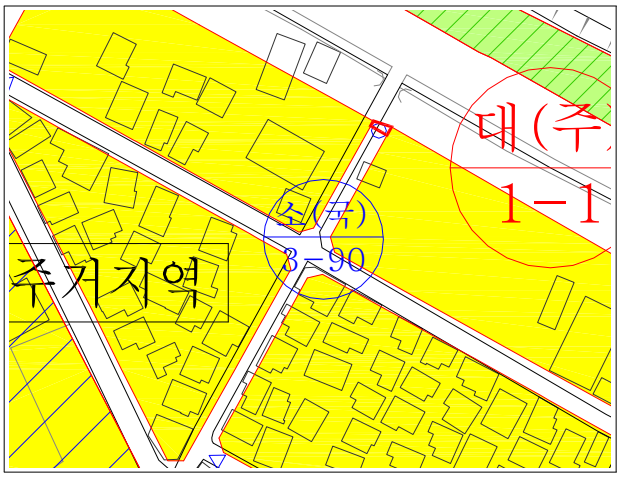

▲소로3-90호선 노선연장

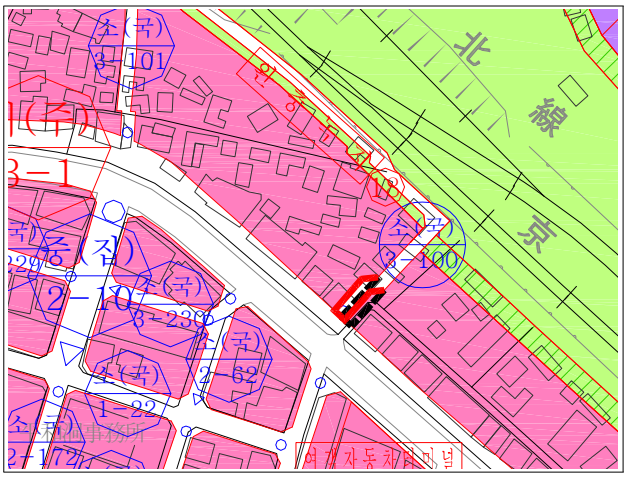

▲소로3-100호선 선형변경

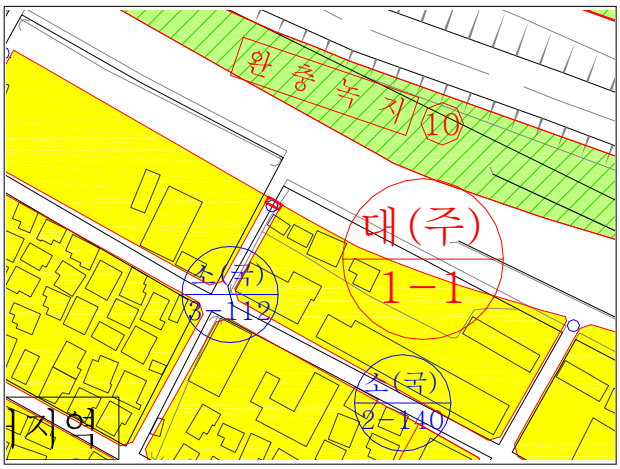

▲소로3-112호선 노선연장

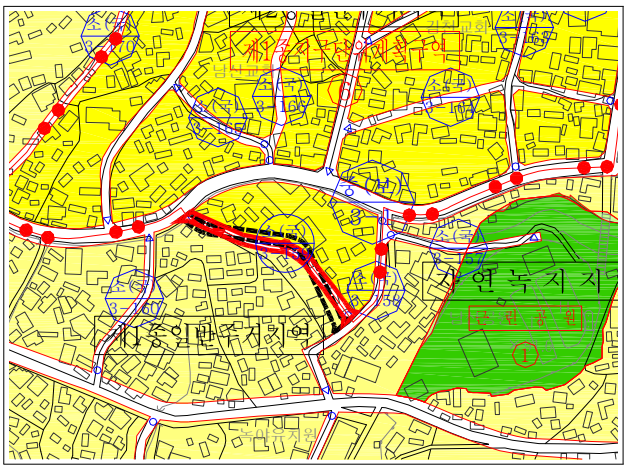

▲소로3-159호선 선형변경

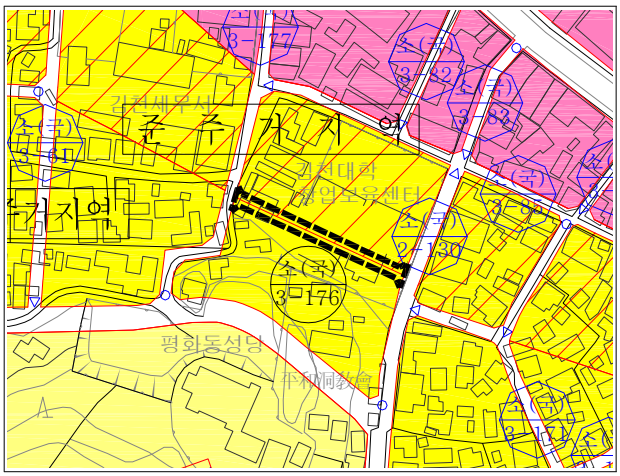

▲소로3-176호선 노선폐지

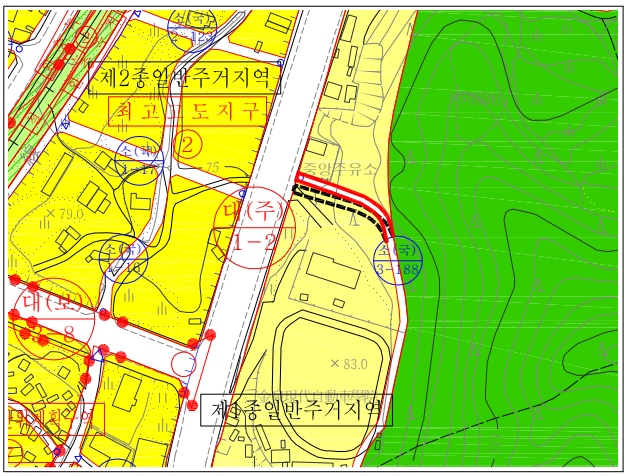

▲소로3-188호선 선형변경

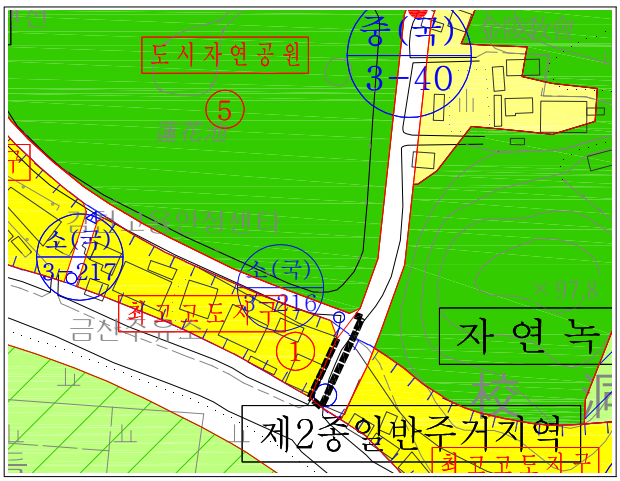

▲소로3-216호선 노선축소

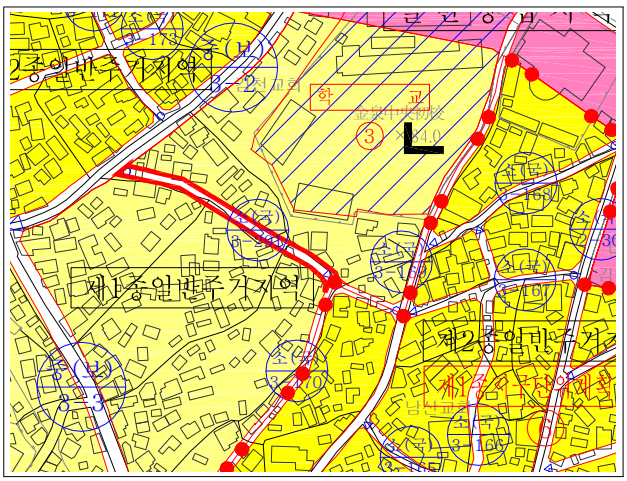

▲소로3-291호선 노선신설

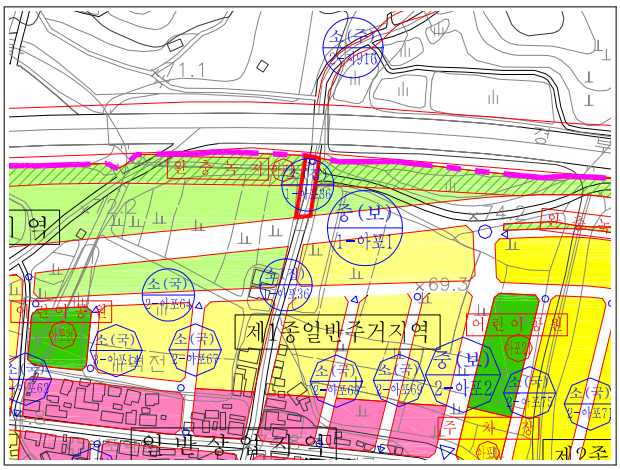

▲소로1-아포36호선 노선연장

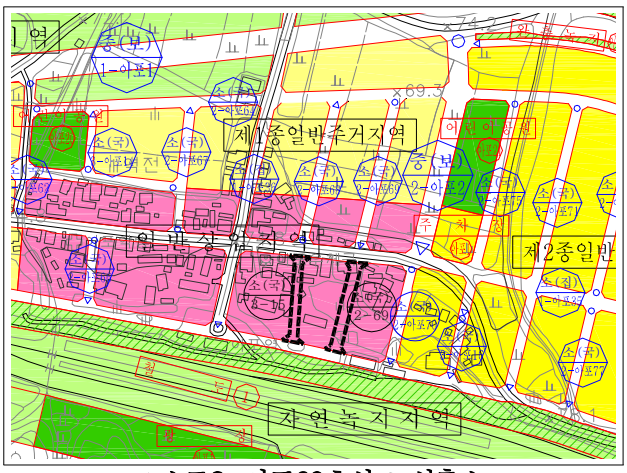

▲소로2-아포69호선 노선축소,
소로3-아포15호선 노선폐지

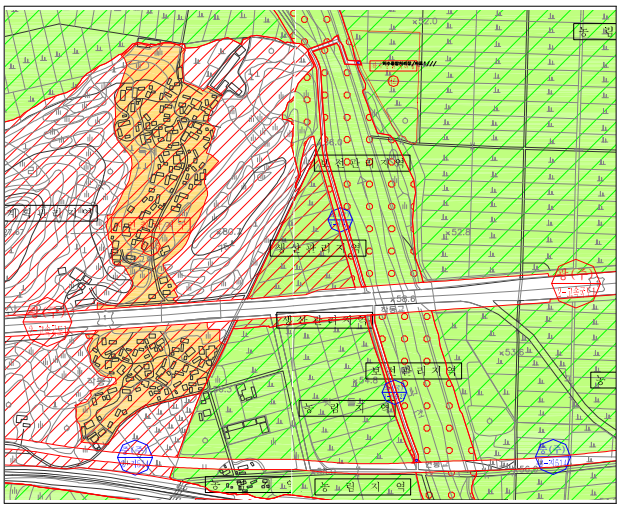

▲소로3-아포22호선 신설

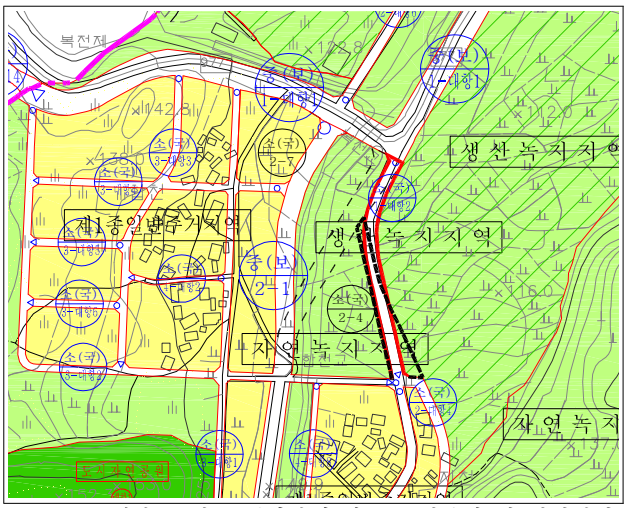

▲소로2-대항4호선 노폭확장에 따른 노선분리 및 선형변경
(소로2-4호선→소로1-대항2호선, 소로2-대항4호선)

나. 주차장

1) 개요

○ “주차장”이라 함은 주차장법 제2조제1호 나목의 규정에 의한 노외주차장

<표 3-79> 주차장법에 의한 주차장의 종류

구 분	내 용
노상주차장	도로의 노면 또는 교통광장(교차점 광장에 한함)의 일정한 구역에 설치된 주차장
노외주차장	도로의 노면 및 교통광장외의 장소에 설치된 주차장
부설주차장	건축물, 골프연습장 기타 주차수요를 유발하는 시설에 부대하여 설치된 주차장

○ 결정기준

- 주간선도로의 교차로에 인접하여 설치하지 않도록 할 것
- 주간선도로에 진·출입구가 설치되지 않도록 할 것 (다만, 별도의 진·출입로 또는 완화차선을 설치하는 경우는 제외)
- 대중교통수단과 연계되는 지점에 설치할 것

2) 현황

○ 도시계획시설로 결정된 주차장은 총 24개소에 면적 67,210.3㎡로서 신음동 3개소, 모암동, 부곡동, 삼락동 각 1개소, 어모면 남산리 산업단지에 2개소가 입지하고 있으며, 혁신도시 구역 내 13개소, 아포읍 1개소, 대항면 직지사 인근으로 2개소가 지정되어 있음

<표 3-80> 주차장 지정 현황

시설의 세분	개소	위치	면적(㎡)	비고
노외 주차장	24	김천도시지역 8개소, 아포도시지역 1개소, 대항도시지역 2개소, 혁신도시지역 13개소	67,210.3	-

3) 계획방향

○ 주변여건 및 현재 이용 상황을 고려하여 시설계획 변경

○ 주차장은 부지가 확보되지 않은 상태에서 도시계획시설 결정은 사유재산 침해 등으로 매우 곤란하므로 개발사업시행시 확보하며 공개공지 등을 이용토록 함

4) 세부조정계획

○ 평화동 평화시장 인근의 주차문제 해결을 위해 신설

- 7. 노외주차장 신설(면적 : 증 1,110㎡)

○ 모암동 기조성된 주차장시설을 동사무소 건립을 위해 폐지(동사무소 내 주차시설 확보)

- 3. 노외주차장 폐지(면적 : 감 1,514.5㎡)

○ 조서 및 도면의 체계적인 관리를 위하여 도면번호 및 위치 등 조정

5) 주차장 계획 총괄

<표 3-81> 주차장 결정(변경) 총괄

구 분	기 정		변 경		변 경 후	
	개소	면 적(㎡)	개수	면 적(㎡)	개소	면 적(㎡)
노외 주차장	24	67,210.3	-	감)404.5	24	66,805.8

6) 주차장 결정(변경) 계획

○ 도면번호 및 구적오차, 위치 등 기타 조서수정에 따른 변경은 표시하지 않음

<표 3-82> 주차장 결정(변경) 사항

연번	도면표시번호	시설명	변경내용	변경사유
1	3	주차장	• 주차장 폐지 - 면적 : 1,514.5㎡	•공공기관(동사무소)입지를 위해 주차장 폐지
2	7	주차장	• 주차장 신설 - 면적 : 1,110㎡	•평화동 상업지역 내 부족한 주차시설을 확보하기 위하여 주차장 시설 신설

주차장 결정(변경) 계획도

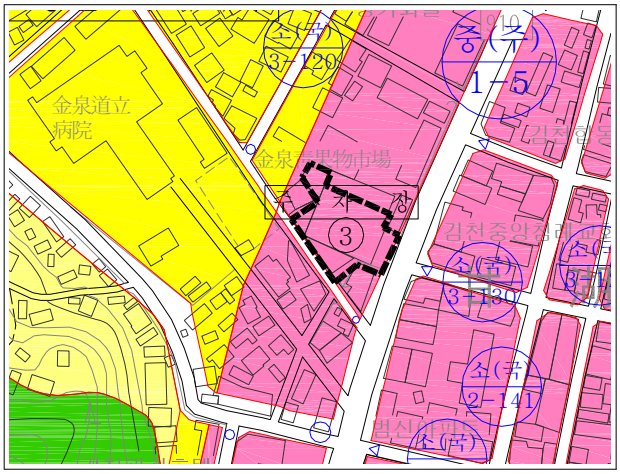

▲모암동 주차장3 폐지

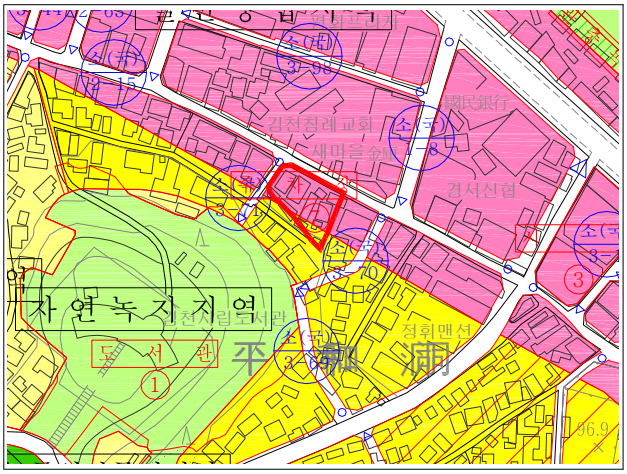

▲평화동 주차장7 신설

다. 자동차 정류장

1) 개요

▨ 자동차 정류장의 종류

○ 여객자동차터미널

- 「여객자동차 운수사업법」 제2조제5호의 규정에 의한 여객자동차터미널로서 여객자동차터미널사업자가 시내버스운송사업·농어촌버스운송사업·시외버스운송사업 또는 전세버스운송사업에 제공하기 위하여 설치하는 터미널

○ 화물터미널

- 「화물유통촉진법」 제2조제7호의 규정에 의한 화물터미널로서 화물터미널사업자가 「화물자동차 운수사업법 시행령」 제3조제1호의 규정에 의한 일반화물자동차운송사업 또는 「해운법」 제2조제3호의 규정에 의한 해상화물운송사업에 제공하기 위하여 설치하는 터미널

○ 공영차고지

- 여객자동차운수사업용 공영차고지
  :「여객자동차 운수사업법 시행규칙」 제65조제1호의 규정에 의한 공영터미널
- 화물자동차운수사업용 공영차고지
  :「화물자동차 운수사업법」 제2조제6호의 규정에 의한 공영차고지

○ 공동차고지

- 「화물자동차 운수사업법」 제21조제4항제2호에 따른 공동차고지 중 같은 법 제48조 또는 제50조에 따른 협회 또는 연합회가 설치하는 공동차고지

2) 현황

○ 도시계획시설로 결정된 자동차정류장 중 여객자동차터미널은 평화동 1개소, 성내동에 1개소가 지정되어 있으나, 현재 기개설된 평화동 고속버스터미널은 이용자 감소 등으로 인해 성내동 시외버스터미널 부지에서 공동으로 이용하고 있음

○ 지좌동에 화물터미널 1개소가 결정되어 있음

<표 3-83> 자동차 정류장 현황

시설명	시설의 세분	위치	면적(㎡)	비고
고속버스터미널	여객자동차터미널	평화동 일원	2,314	조성
시외버스터미널	여객자동차터미널	성내1동	6,628	조성
화물터미널	화물터미널	지좌동	9,300	미조성

3) 계획방향

○ 시가지 및 시가화지역 내 정류장시설 설치는 지가 및 입지선정 등 문제점을 내포함에 따라 기존 자동차터미널은 존치하되, 기존 부지의 적정성 여부를 확인하여 구역계 조정

○ 기결정된 화물터미널 시설은 입지의 적정성 여부를 검토하여 장기미집행시설 해소를 위해 폐지

4) 세부조정계획

○ 기 조성된 여객자동차터미널은 존치

○ 성내동 시외버스터미널 미사용부지에 대해 지적선에 맞춰 조정

- 2. 시외버스터미널 (면적 : 6,628㎡→6,535㎡, 감 93㎡)

○ 화물터미널 입지여건상 불합리한 시설을 폐지하여 장기미집행시설 해소

- 3. 화물터미널 (폐지, 면적 : 감 9,300㎡)

5) 자동차정류장 계획 총괄

<표 3-84> 자동차 정류장 결정(변경) 총괄

구 분	기 정		변 경		변 경 후	
	개소	면 적(㎡)	개소	면 적(㎡)	개소	면 적(㎡)
자동차 정류장	3	18,242	감)1	감)9,393	2개소	8,849

6) 자동차정류장 결정(변경) 계획

○ 도면번호 및 구적오차, 위치 등 기타 조서수정에 따른 변경은 표시하지 않음

<표 3-85> 자동차정류장 결정(변경) 사항

연번	도면표시번호	시설명	변경내용	변경사유
1	2	시외버스터미널	• 면적 축소 -면적 : 6,628㎡→ 6,535㎡ (감 93㎡)	• 민원해소를 위해 자동차시설로 미사용부지에 대하여 지적선에 맞게 선형변경에 따른 면적축소
2	3	화물터미널	• 시설폐지 -면적: 9,300㎡	• 화물터미널 입지여건상 불합리한 시설을 장기미집행시설 해소 및 민원해소를 위해 시설폐지

자동차정류장 결정(변경) 계획도

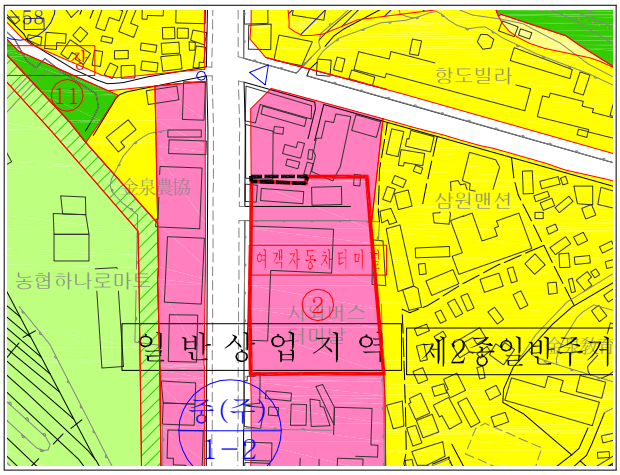

▲성내동 시외버스터미널 경계조정

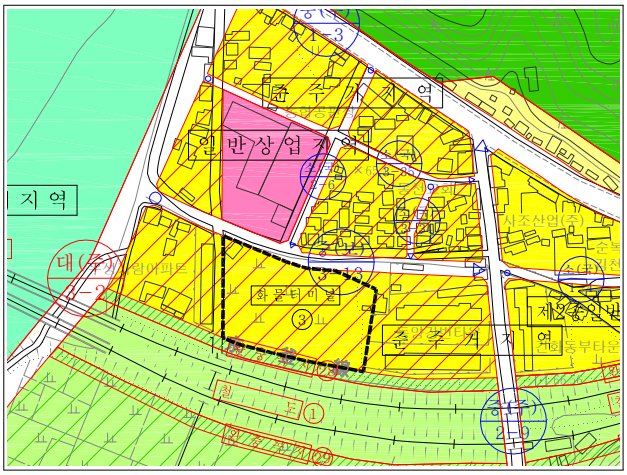

▲지좌동 화물터미널 폐지

라. 철도

1) 개요

▨ 철도의 종류

- 「철도건설법」 제2조제1호의 규정에 의한 철도
- 「도시철도법」 제3조제1호의 규정에 의한 도시철도
- 「한국철도시설공단법」 제7조 및 「한국철도공사법」제9조제1항의 규정에 의한 사업의 시설

2) 현황

○ 도시계획시설로 결정된 철도는 도시지역에 4개소에 총연장이 39,150m이며, 이중 경부선, 경북선, 경부고속철도는 기개설된 철도시설이며, 김천보조급전구분소 1개소가 지정되어 있음

3) 계획방향

○ 지역특성상 화물 및 사람수송을 위주로 하는 철도시설은 지리적 위치 및 이용패턴상 기존시설을 수용하여 반영

- 비도시지역에 기개설되어 이용중인 경부선, 경북선 철도 연장 반영

○ 조서 및 도면의 체계적인 관리를 위하여 기종점 등 조정

4) 철도 계획 총괄

<표 3-86> 철도시설 결정(변경) 총괄

구 분		기 정			변 경			변 경 후		
		개소	연장 (m)	면적 (㎡)	개소	연장 (m)	면 적 (㎡)	개소	연장 (m)	면 적 (㎡)
합 계		4	39,150	645,848	-	증)41,010	-	4	80,160	645,848
일반철도	경부선	1	8,080	-	-	증)28,560	-	1	36,640	-
	경북선	1	3,240	-	-	증)12,450	-	1	15,690	-
	보조급전구분소	1	-	1,280	-	-	-	1	-	1,280
고속철도		1	27,830	644,568	-	-	-	1	27,830	644,568

5) 철도 결정(변경) 계획

○ 도면번호 및 구적오차, 위치 등 기타 조서수정에 따른 변경은 표시하지 않음

<표 3-87> 철도시설 결정(변경) 사항

연번	도면표시번호	시설명	변경내용	변경사유
1	1	경부선 철도	• 노선연장 및 가종점 수정 -연장 : 8,080m→36,640m (증 28,560m)	• 김천도시지역 내 기결정된 경부선 철도를 김천시 행정구역까지 노선연장
2	2	경북선 철도	• 노선연장 및 종점 수정 -연장 : 3,240m→15,690m (증 12,450m)	• 김천도시지역 내 기결정된 경북선 철도를 김천시 행정구역까지 노선연장

철도 결정(변경) 계획도

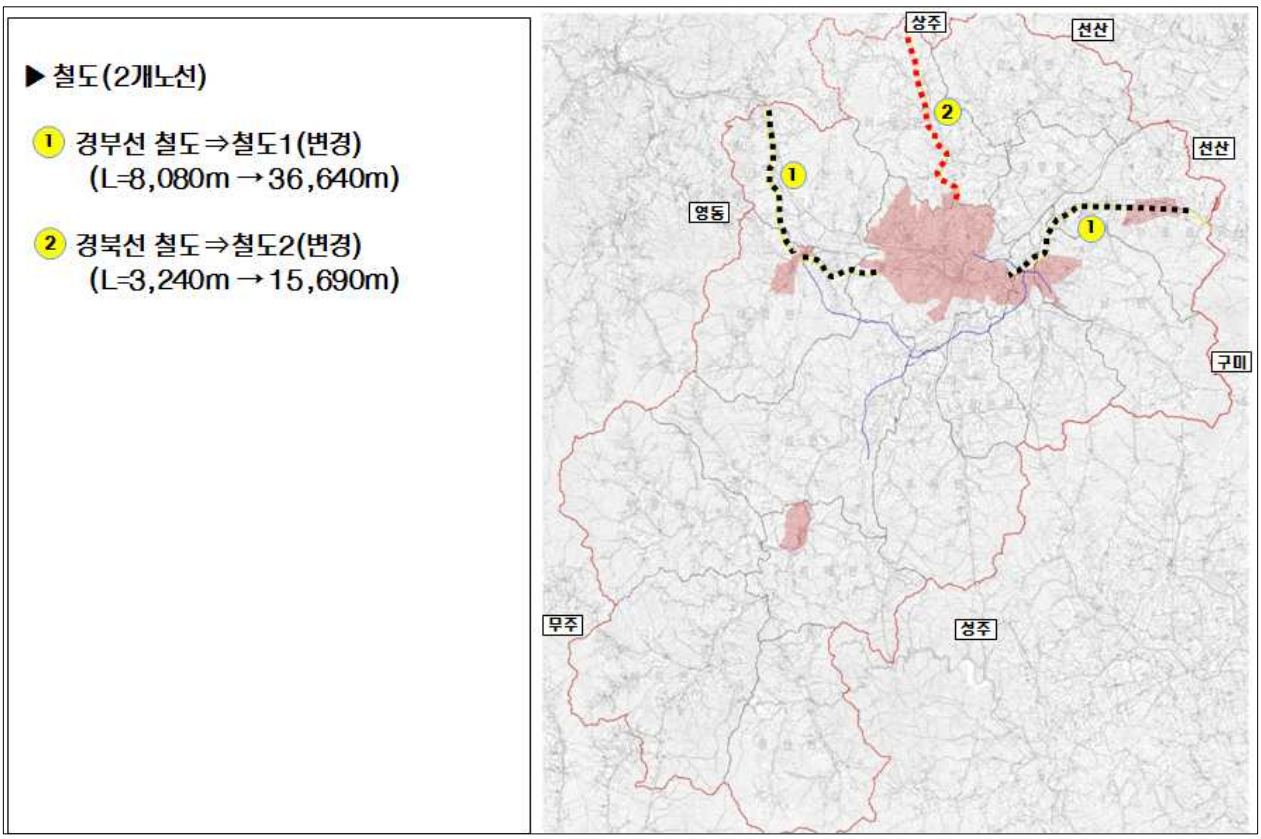

2. 공간시설

가. 광장

1) 개요

○ 광장의 종류

- 교통광장, 일반광장, 경관광장, 지하광장 및 건축물부설광장으로 구분
- 교통광장은 교차점광장·역전광장 및 주요시설광장으로 구분하고, 일반광장은 중심대광장 및 근린광장으로 구분

<표 3-88> 광장 계획기준

종류	세 분	결 정 기 준	구조 및 설치기준
교통광장	교차점광장	•혼잡한 주요도로의 교차지점에서 각종 차량과 보행자를 원활히 소통시키기 위하여 필요한 곳에 설치 •자동차전용도로의 교차지점은 입체교차로로 설치 •주간선도로의 교차지점에는 접속도로의 기능에 따라 입체교차 또는 평면의 도류화 교차방식으로 설치 - 단, 도심부나 지형여건상 광장의 설치가 부적합한 경우에는 생략가능	•교차점광장은 자동차 설계속도에 따른 곡선반경 이상으로 원활한 교통처리가 가능하게 설치 •횡단보행자의 통행에 지장이 없는 시설을 설치하고 도로법 규정에 의한 도로부속물을 설치할 수 있도록 설치
	역전광장	•역전에서의 교통혼잡을 방지하고 이용자의 편리를 도모하기 위하여 철도역의 전면에 접속하여 설치 •철도교통과 도로교통의 효율적인 변환을 가능하게 하기 위하여 도로와의 연결이 용이하도록 설치	•이용자를 위하여 필요한 보도·차도, 택시정류장, 버스정류장 또는 휴식시설 등을 설치
	주요시설광장	•항만 또는 공항등 일반교통의 혼잡요인이 있는 주요시설에 대한 원활한 교통처리를 위하여 시설에 접속되는 부분에 설치 •주요시설의 설치계획에 교통광장의 기능을 갖는 시설계획이 포함된 때에는 그 계획에 의함.	
일반광장	중심대광장	•다수시민의 집회·행사·사교 등을 위하여 필요한 경우에 설치 •이용이 용이하도록 교통중심지역에 위치하도록 하여야 하며, 일시에 다수인이 집산하는 교통량을 고려하여 설치	•시민의 집회·행사 또는 휴식을 위하여 필요한 시설과 보행자의 통행에 지장이 없는 시설을 설치
	근린광장	•시민의 사교·오락·휴식 등을 위하여 필요한 경우에는 생활권별로 설치 •시장·학교등 다수인이 집산하는 시설과 근접하지 아니하도록 인근의 토지이용현황을 고려하여 결정 •도시전반에 걸쳐 계통적으로 균형 있게 설치	•시민의 사교, 오락·휴식 등을 위하여 필요한 시설을 설치하여야 하며 통과교통을 위한 도로를 배치하여서는 안됨.
경관광장		•시민의 휴식·오락·경관과 도시공간의 보전을 위하여 필요한 경우에는 하천·호수·사적지·보전수림 또는 역사적·문화적·향토적 의의가 있는 장소에 결정 •경관물에 대한 경관유지에 장해가 되지 아니하도록 인근의 토지이용현황을 고려하여 결정 •시민의 접근을 용이하게 하기 위하여 도로와 연결되도록 결정	•시민의 휴식·오락·경관을 위하여 필요한 시설과 경관물의 보호를 위하여 필요한 시설 및 표식을 설치

종류	결 정 기 준	구조 및 설치기준
지 하 광 장	•철도의 지하정거장, 지하도 또는 지하상가와 접속하여 원활한 교통처리를 도모하고 이용자의 휴식을 제공하기 위하여 필요한 경우에 결정 •광장의 출입구는 출입이 용이하도록 도로와 접속하여 결정	•이용자의 휴식을 위하여 필요한 시설과 광장규모에 적정한 출입구 설치
건 축 물 부설광장	•건축물의 이용효과를 높이기 위하여 건축물의 내부 또는 그 주위에 결정 •건축물과 광장 상호간의 기능을 저해되지 않도록 결정	•이용자의 휴식과 기념물의 관람을 위하여 필요한 시설을 설치하여야 하며, 건축물의 이용에 장해가 되지 않도록 설치 •시민의 휴식·오락·경관 등을 목적으로 하는 광장에 포장을 하는 경우에는 주변의 자연환경과 도시미관을 고려하여 투수성포장재를 사용

2) 현황

○ 도시계획시설로 결정된 광장시설은 총 28개소로 1,106,065㎡가 결정되어 있으며, 이 중 교통광장이 25개소 1,049,806㎡, 일관광장이 1개소에 4,299㎡, 경관광장이 2개소에 51,960㎡ 결정되어 있음

<표 3-89> 광장 결정 현황

구 분	개소	면 적(㎡)	비 고
계	28	1,106,065	-
교통광장	25	1,049,806	역전광장 1개소 : 10,478㎡
일반광장	1	4,299	-
경관광장	2	51,960	미관광장 1개소 : 46,880㎡

3) 계획방향

○ 광장시설에는 주차장, 휴식시설, 조경시설 등을 설치하고 도로와의 연결이 용이토록 함

○ 영남제일문 경관보호를 위해 경관광장 신설

○ 조서 및 도면의 체계적인 관리를 위하여 도면번호, 위치 등 조정

○ 도시공간체계 변화에 따른 미관광장을 경관광장으로 조정

4) 광장 계획 총괄

<표 3-90> 광장 결정(변경) 총괄

구 분		기 정		변 경		변 경 후	
		개소	면적(㎡)	개소	면 적(㎡)	개소	면 적(㎡)
합 계		28	1,106,065	증)1	증)3,429	29	1,109,494
교통광장	교차점광장	24	1,039,328	-	감)441	24	1,038,887
	역전광장	1	10,478	-	-	1	10,478
일반광장	근린광장	1	4,299	-	-	1	4,299
경관광장		2	51,960	증)1	증)3,870	3	55,830

5) 광장 결정(변경) 계획

○ 도면번호 및 구적오차, 위치 등 기타 조서수정에 따른 변경은 표시하지 않음

<표 3-91> 광장 결정(변경) 사항

연번	도면표시번호	시설명	변경내용	변경사유
1	8	농소광장	• 광장축소 -면적: 58,301㎡ → 57,860㎡ (감441㎡)	•국도대체 우회도로(양천-월곡) 건설공사 실시설계의 관련 교차로 개선에 따른 도시계획 교통광장 변경
2	21	영남제일문 광장2	• 광장 신설 -면적 : 3,870㎡	•영남제일문 주변의 경관보호를 위해 기결정된 영남제일문 광장 북측으로 광장 신설

광장 결정(변경) 계획도

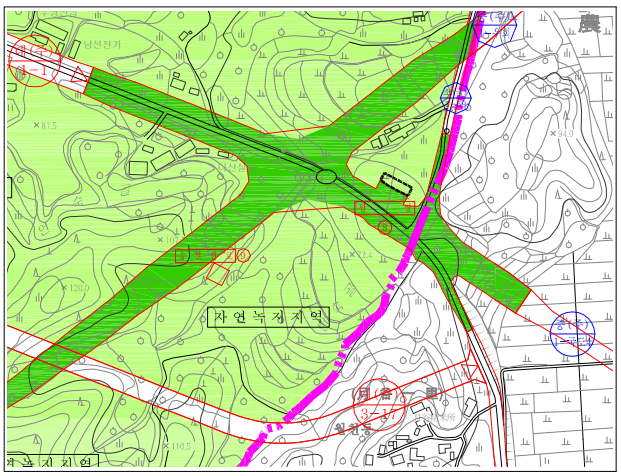

▲농소광장 축소

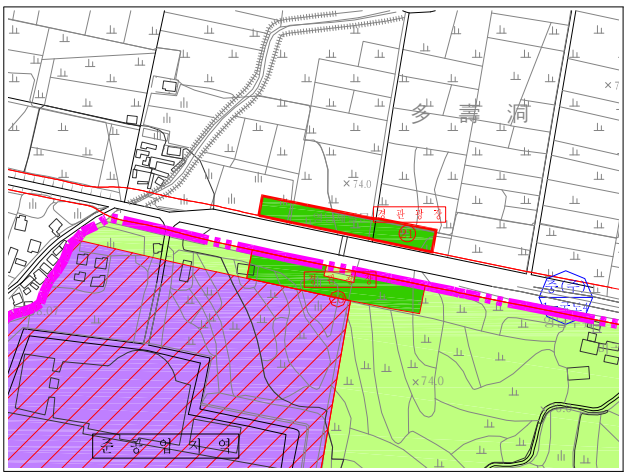

▲영남제일문 광장2 신설

나. 공원

1) 개요

▨ 공원의 종류

○ 자연환경의 보호와 시민의 건강, 휴양 및 정서생활의 향상에 기여하기 위하여 설치하는 도시계획시설로서 그 기능에 따라 생활권공원과 주제공원으로 구분

<표 3-92> 공원의 종류 및 특성

공원구분	유치거리	규 모	건폐율(%)	공원시설 부지면적비율
생활권 공원	-	-	-	-
소공원	제한 없음	제한 없음	5	20% 이하
어린이공원	250m 이하	1천5백㎡ 이상	5	60% 이하
근린공원	-	-	-	-
근린생활권	500m 이하	1만㎡ 이상	20	40% 이하
도보권	1천m 이하	3만㎡ 이상	15	40% 이하
도시지역권근린공원	제한 없음	10만㎡ 이상	10	40% 이하
광역권 근린공원	제한 없음	100만㎡ 이상	10	40% 이하
주제공원				
역사공원	제한 없음	제한 없음	20	제한 없음
문화공원	제한 없음	제한 없음	20	제한 없음
수변공원	제한 없음	제한 없음	20	40% 이하
묘지공원	제한 없음	10만㎡ 이상	20	20% 이상
체육공원	제한 없음	1만㎡ 이상	20	50% 이하
		3만㎡ 이상 10만㎡ 미만	15	50% 이하
		10만㎡ 이상	10	50% 이하
특별시 ·광역시 또는 도의 조례가 정하는 공원	제한 없음	제한 없음	20	제한 없음

▨ 계획기준

○ 공원은 자연환경의 보호와 시민의 보건·휴양 및 정서생활의 향상에 기여할 수 있도록 계획

○ 공원입지는 접근성, 안전성, 쾌적성, 편의성, 시설의 적지성 등을 고려하여 계획

○ 면적은 도시관리계획구역내에 거주하는 주민 1인당 6㎡이상으로 하고 시가지구역에 있어서의 면적은 주민 1인당 3㎡이상 확보

○ 도시공원이 지니고 있는 각기 다른 기능이 상호보완적으로 발휘될 수 있도록 도시의 녹지공간계통을 종합적으로 검토하여 도시공원의 분포에 균형을 이루도록 계획

○ 도시공원은 이용자의 안전과 원활한 집산을 위하여 원칙적으로 3면 이상이 도로에 접하도록 계획

2) 현황

○ 도시관리계획으로 결정된 도시공원은 2009년 7월 말 현재 도시자연공원 3개소, 근린공원 19개소, 어린이공원 55개소로 총 77개소가 지정되어 있음

○ 2006년 기준 김천시 인구는 140,922인으로 1인당 계획공원면적은 30.4㎡/인으로 나타남

<표 3-93> 도시공원 결정현황

구 분	개 소	면적(㎡)	비 고
계	77	4,283,402.6	30.4㎡/인 ('06년 현재인구 : 140,922인)
도시자연공원	3	1,328,940.0	9.4㎡/인
근린공원	19	2,855,325.4	20.3㎡/인
어린이공원	55	99,137.2	0.7㎡/인

3) 계획방향

○ 장기미집행 공원시설 해제 기준인 공원경계부에 접한 대지이면서 건축물이 존재할 때 공원기능이 상실한 경우 및 건축허가를 필한 경우 공원 경계변 제척

○ 계획의 체계적 · 계획적 관리를 도모하기 위해 이용 및 조성이 어려운 공원 폐지

○ 공원구역 내 주변여건변화에 따른 현실화 반영

○ 구적오차 조정

○ 조서 및 도면의 체계적인 관리를 위하여 도면번호, 위치 등 조정

4) 세부조정계획

▨ 근린공원(감 38,830.8㎡)

○ 공원경계부에 접한 대지에 대해 공원경계변 제척

- 1. 남산근린공원 : 13,050㎡→14,360㎡, 증) 1,310㎡
- 3. 성내근린공원 : 108,780㎡→103,805㎡, 감) 4,975㎡
- 6. 지좌근린공원 : 319,410㎡→304,800㎡, 감) 14,610㎡

○ 기조성된 공원시설에 의한 공원구역 확장

- 9. 부곡근린공원 : 13,792.8㎡→14,653㎡, 증) 860.2㎡

○ 도시계획시설(도로) 결정에 따른 공원구역 축소

- 혁신1. 근린공원 : 50,177㎡→50,131㎡, 감) 46㎡

○ 구적오차 반영

- 대항2. 대항운수 근린공원 : 36,000㎡→39,860㎡, 증) 3,860㎡
- 지례1. 지례 근린공원 : 105,000㎡→79,770㎡, 감) 25,230㎡

▨ 어린이공원(감 324.4㎡)

○ 공원구역 내 타도시계획시설 이용에 따른 폐지(소로3-42호선 노폭 확장 및 선형변경)

- 1. 부곡제1 어린이공원 폐지 : 감) 994.4㎡

○ 구적오차 반영

- 21. 신음제6 어린이공원 : 1,800㎡→1,550㎡, 감) 250㎡
- 22. 문당제1 어린이공원 : 2,250㎡→3,170㎡, 증) 920㎡

5) 공원 총괄 계획

<표 3-94> 공원 결정(변경) 총괄표

구분	기정		변경		변경후		비고
	개소	면적(㎡)	개소	면적(㎡)	개소	면적(㎡)	
계	77	4,283,402.6	감)1	감) 39,155.2	76	4,244,247.4	22.7㎡/인 (2015년 계획인구 187,000인)
도시자연공원	3	1,328,940.0	-	-	3	1,328,940.0	7.1㎡/인
근린공원	19	2,855,325.4	-	감) 38,830.8	19	2,816,494.6	15.1㎡/인
어린이공원	55	99,137.2	감)1	감) 324.4	54	98,812.8	0.5㎡/인

6) 공원 결정(변경) 계획

○ 도면번호 및 구적오차, 위치 등 기타 조서수정에 따른 변경은 표시하지 않음

▨ 근린공원

<표 3-95> 근린공원 결정(변경) 사항

연번	도면표시번호	시설명	변경내용	변경사유
1	1	남산공원	●공원구역 확장 -면적 : 13,050㎡→14,360㎡(증 1,310㎡)	●미조성된 공원구역 경계부의 기존주택지를 현실화하기 위하여 구역계 조정에 따른 면적증가
2	3	성내공원	●공원구역 축소 및 구적오차 반영 -면적 : 108,780㎡→103,805㎡(감 4,975㎡)	●미조성된 공원구역 경계부의 기존주택지를 현실화하여 공원구역 제척 및 구적오차반영
3	6	지좌공원	●공원구역 축소 및 구적오차 반영 -면적 : 319,410㎡→804,800㎡ (감 14,610㎡)	●소로1-3호선 선형변경에 따른 공원구역 제척 ●미조성된 공원구역 경계부의 기존주택지를 현실화하여 공원구역 제척 및 구적오차반영
4	9	부곡근린공원	●공원구역 확장 -면적 : 13,792.8㎡→14,653㎡ (증 860.2㎡)	●기조성된 공원에 편익시설 설치를 위해 공원구역 확장
5	혁신1	근린공원	●공원구역 축소 -면적 : 50,177㎡→50,131㎡(감46㎡)	●대로2-5 도로결정에 의하여 공원구역 조정 및 면적 감소

근린공원 결정(변경) 계획도

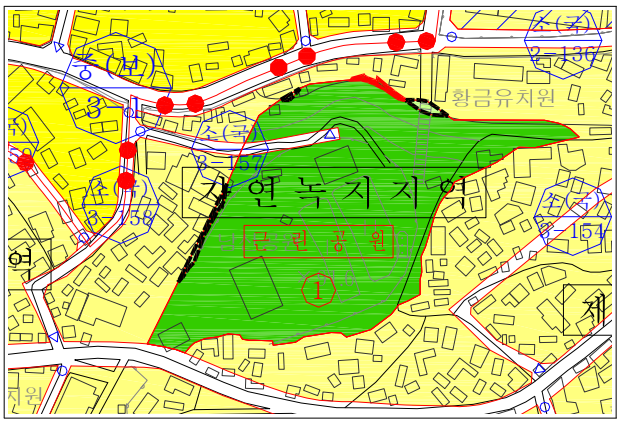

▲남산공원 공원구역 경계조정

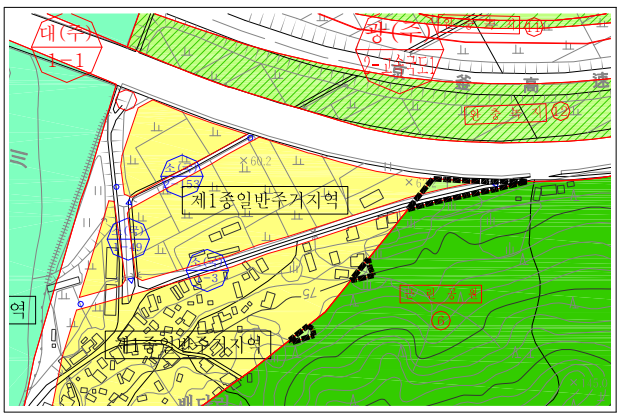

▲지좌공원 공원구역 축소

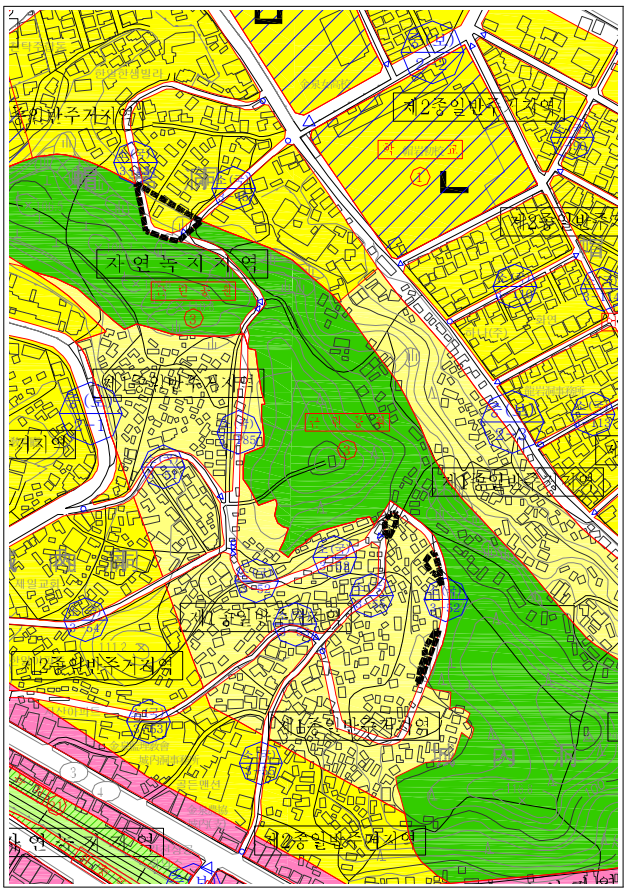

▲성내공원 공원구역 축소

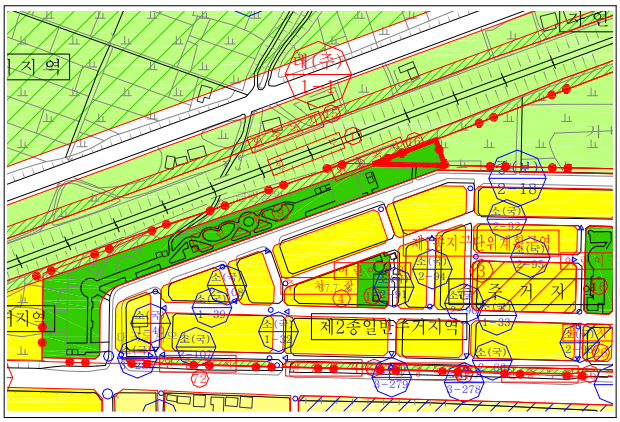

▲부곡근린공원 공원구역 확장

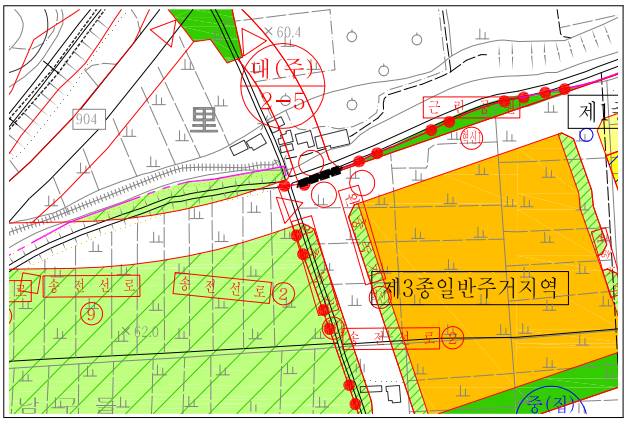

▲혁신1 근린공원 공원구역 축소

▨ 어린이공원

<표 3-96> 어린이공원 결정(변경) 사항

연번	도면 표시 번호	시설명	변경내용	변경사유
6	1	부곡 제1공원	• 어린이공원 폐지 -면적 : 994.4㎡	•기조성된 어린이공원으로 부곡동 교통흐름을 원활히 유도하기 위하여 소로3-41호선 노폭확장으로 인해 어린이공원 폐지

어린이공원 결정(변경) 계획도

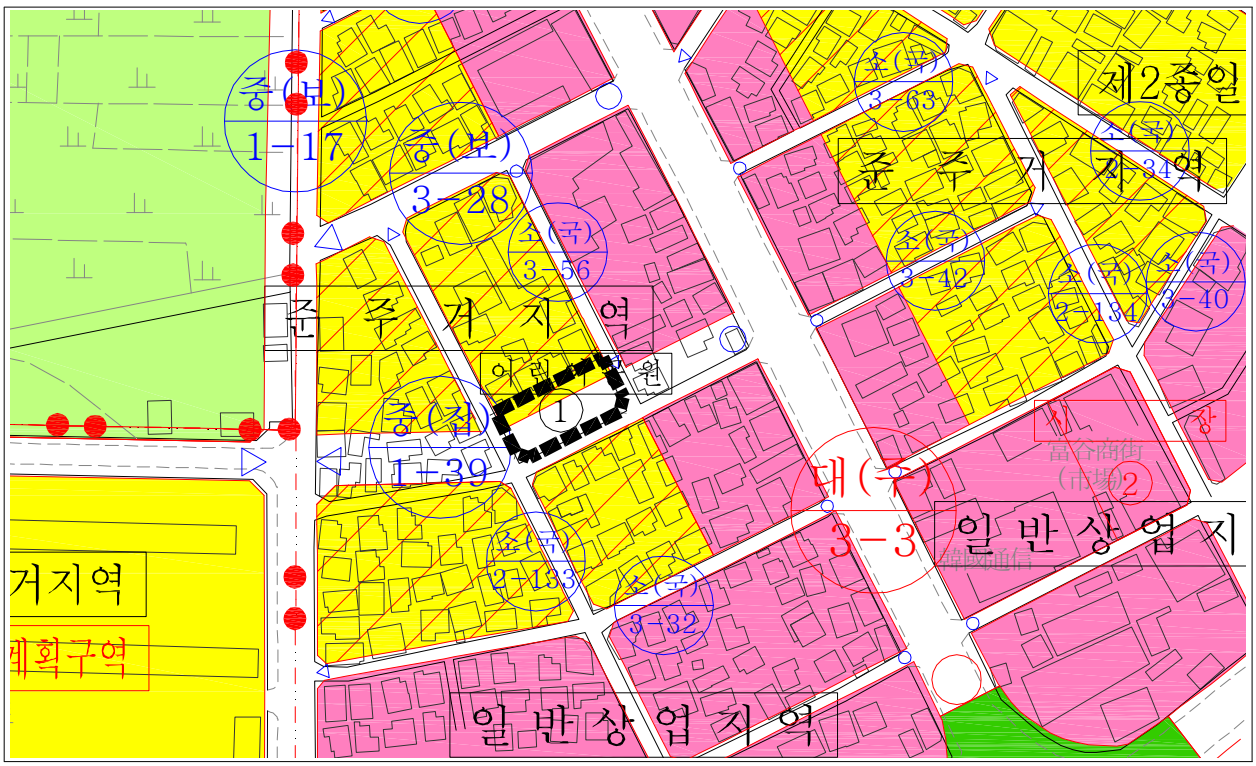

▲부곡 제1공원 폐지

다. 녹지

1) 개요

○ 환경의 보전과 개선 또는 공해 및 재해방지 등의 목적으로 설치되는 도시계획시설로서 도시공원 및 녹지 등에 관한 법률 제10조 각호의 완충녹지 및 경관녹지, 연결녹지

○ 도시지역외의 지역에 도시공원법을 준용하여 설치하는 녹지

<표 3-97> 녹지시설 계획기준

구분	기능 및 특성	계획기준
경관녹지	•대기오염·소음·진동·악취 그 밖에 이에 준하는 공해와 각종 사고나 자연재해 등의 방지	•도시경관의 확보와 향상에 기여하기 위하여 설치 •일상생활의 쾌적성과 안전성의 확보를 목적으로 설치 •그 기능이 도시공원과 상충되지 않도록 설치
완충녹지	•도시자연환경을 보전 또는 개선하거나 이미 자연이 훼손된 지역을 복원·개선함으로써 도시경관 향상	•공장 또는 사업장 기타 이와 유사한 시설등에서 발생하는 매연·소음·진동과 악취 등의 제반 공해의 차단 및 완화와 재해발생시의 피난지대로서 설치 •철도·고속도로 기타 이와 유사한 교통시설 등에서 발생하는 매연·소음과 진동 등의 제반 공해의 차단 및 완화와 사고발생시의 피난지대로서 설치
연결녹지	•도시안의 공원·하천·산지 등의 유기적 연결 및 도시민에게 산책공간 역할 등 여가·휴식을 제공하는 선형녹지	•비교적 규모가 큰 숲으로 이어지거나 하천을 따라 조성되는 상징적인 녹지축 혹은 생태통로가 되도록 할 것 •도시 내 주요 공원 및 녹지는 주거지역 ·상업지역 ·학교 그 밖에 공공시설과 연결하는 망이 형성되도록 할 것 •산책 및 휴식을 위한 소규모 가로(街路)공원이 되도록 할 것

2) 현황

○ 2009년 7월 말 현재 도시계획시설로 결정된 녹지는 도로변, 철도변, 공업지역변 등 총 103개소에 1,067,682.4㎡가 결정되어 있으며, 이중 완충녹지가 101개소로 1,063,440.4㎡, 경관녹지가 2개소로 4,242㎡ 결정되어 있음

<표 3-98> 녹지시설 결정현황

구 분		개소	면적(㎡)	비고
계		103	1,067,682.4	-
완충녹지		101	1,063,440.4	-
	김천도시지역	85	767,099.4	-
	아포도시지역	5	187,783.0	-
	대항도시지역	4	20,030.0	-
	지례도시지역	-	-	
	혁신도시지역	7	88,528.0	-
경관녹지(김천도시지역)		2	4,242.0	-

3) 계획방향

○ 공해의 차단 및 완화를 위한 완충기능과 자연환경의 보전을 위한 경관기능의 녹지를 토지이용 및 지형여건 등을 고려하여 설치

○ 용도지역 변경(녹지→주거, 상업, 공업지역)에 따른 완충기능 및 대기오염, 소음, 진동 등을 고려하여 녹지 설치

○ 기존 녹지시설은 가능한 한 존치시키되, 주변 현황 및 기타 여건이 변화된 지역은 조정

○ 구적오차 조정

○ 조서 및 도면의 체계적인 관리를 위하여 도면번호, 위치 등 조정

4) 세부조정계획

▨ 완충녹지

○ 자연녹지지역에서 주거지역으로 용도지역이 변경됨에 따라 쾌적한 주거환경확보를 위해 대로3-6호선변으로 완충녹지 4개소 신설

■ 77. 대로3-6호선변 완충녹지 설치

- 면적 : 2,340㎡

■ 88. 대로3-6호선변 완충녹지 설치

- 면적 : 2,070㎡

■ 89. 대로3-6호선변 완충녹지 설치

- 면적 : 800㎡

■ 90. 대로3-6호선변 완충녹지 설치

- 면적 : 345㎡

○ 경부고속국도 김천I.C 진입도로 변경에 따른 완충녹지 조정

■ 4. 경부고속도로변 완충녹지

- 면적 : 34,060㎡ → 15,775㎡ (감 18,285㎡)

○ 경부고속국도 김천I.C 진입도로 변경에 따라 경부고속국도변 완충녹지를 경부고속철도변 완충녹지 일부 변경 및 구적오차 반영

■ 74. 경부고속철도변 완충녹지

- 면적 : 87,700㎡ → 100,940㎡ (증 13,240㎡)

○ 경부선완충녹지와 중복됨에 따라 부곡택지개발구역 변 완충녹지 폐지

■ 4. 부곡 택지개발구역 변 완충녹지 폐지(감 2,781.1㎡)

○ 기조성된 아포도시지역~지방도916호선 간 노선 신설 따른 완충녹지 조정

■ 아포1. 아포 고속도로변 완충녹지 조정 : 35,630㎡ → 35,418㎡ (감 212㎡)

○ 김천도시지역에서 혁신도시지역 연계를 위한 대로3-12호선 노선연장 따른 완충녹지 조정

■ 혁신1. 혁신도시 완충녹지 조정 : 16,918㎡ → 16,438㎡ (감 480㎡)

○ 구적오차 조정

■ 5. 경부고속도로변 완충녹지

- 면적 : 35,180㎡ → 28,450㎡ (감 6,730㎡)

■ 7. 경부고속도로변 완충녹지

- 면적 : 6,000㎡ → 6,830㎡ (증 830㎡)

■ 8. 경부고속도로변 완충녹지

- 면적 : 3,300㎡ → 2,950㎡ (감 350㎡)

■ 18. 경부선철도변 완충녹지

- 면적 : 14,000㎡ → 8,940㎡ (감 5,060㎡)

■ 20. 경부선철도변 완충녹지

- 면적 : 11,700㎡ → 13,210㎡ (증 1,510㎡)

■ 21. 경부선철도변 완충녹지

- 면적 : 3,400㎡ → 4,480㎡ (증 1,080㎡)

■ 23. 경부선철도변 완충녹지

- 면적 : 2,400㎡ → 3,390㎡ (증 990㎡)

■ 25. 경부선철도변 완충녹지

- 면적 : 2,250㎡ → 3,310㎡ (증 1,060㎡)

■ 27. 경부선철도변 완충녹지

- 면적 : 1,050㎡ → 1,820㎡ (증 770㎡)

■ 38. 경북선철도변 완충녹지

- 면적 : 4,040㎡ → 3,210㎡ (감 830㎡)

■ 40. 경북선철도변 완충녹지

- 면적 : 7,850㎡ → 6,160㎡ (감 1,690㎡)

■ 42. 경북선철도변 완충녹지

- 면적 : 13,900㎡ → 7,980㎡ (감 5,920㎡)

■ 43. 경북선철도변 완충녹지

- 면적 : 13,900㎡ → 8,430㎡ (감 5,470㎡)

■ 44. 경북선철도변 완충녹지

- 면적 : 3,651.6㎡ → 4,130㎡ (증 478.4㎡)

■ 45. 경북선철도변 완충녹지

- 면적 : 3,800㎡ → 3,400㎡ (감 400㎡)

■ 46. 경북선철도변 완충녹지

- 면적 : 4,720㎡ → 6,220㎡ (증 1,500㎡)

■ 47. 경북선철도변 완충녹지

- 면적 : 4,540㎡ → 5,170㎡ (증 630㎡)

■ 48. 경북선철도변 완충녹지

- 면적 : 5,400㎡ → 6,920㎡ (증 1,520㎡)

■ 49. 경북선철도변 완충녹지

- 면적 : 5,400㎡ → 6,850㎡ (증 1,450㎡)

■ 50. 경북선철도변 완충녹지

- 면적 : 900㎡ → 1,390㎡ (증 490㎡)

■ 51. 경북선철도변 완충녹지

- 면적 : 700㎡ → 1,000㎡ (증 300㎡)

■ 56. 대광동 공업지역변 완충녹지

- 면적 : 10,500㎡ → 4,380㎡ (감 6,120㎡)

■ 57. 대광동 공업지역변 완충녹지

- 면적 : 11,700㎡ → 2,540㎡ (감 9,160㎡)

■ 58. 대광동 공업지역변 완충녹지

- 면적 : 6,000㎡ → 1,820㎡ (감 4,180㎡)

5) 녹지 총괄 계획

<표 3-99> 녹지계획 총괄표

구 분	기정		변경		변경후		비고
	개소	면적(㎡)	개소	면적(㎡)	개소	면적(㎡)	
계	103	1,067,682.4	증)3	감) 36,264.7	106	1,031,417.7	-
완충녹지	101	1,063,440.4	증)3	감) 36,264.7	104	1,027,175.7	-
김천도시지역	85	767,099.4	증)3	감) 35,572.7	88	731,526.7	-
아포도시지역	5	187,783.0	-	감)212.0	5	187,571.0	-
대항도시지역	4	20,030.0	-	-	4	20,030.0	-
지례도시지역	-	-	-	-	-	-	-
혁신도시지역	7	88,528.0	-	감)480	7	88,048.0	
경관녹지 (김천도시지역)	2	4,242.0	-	-	2	4,242.0	-

6) 녹지 결정(변경) 계획

○ 도면번호 및 구적오차, 위치 등 기타 조서수정에 따른 변경은 표시하지 않음

▨ 김천도시지역

<표 3-100> 김천도시지역 녹지 결정(변경) 사항

연번	도면표시번호	시설명	변경내용	변경사유
1	4	경부고속도로변	●완충녹지 축소 및 구적오차 반영 -면적: 34,060㎡ → 15,775㎡ (감18,285㎡)	●경부고속도로변 완충녹지로 김천I.C가 변경됨에 따라 불합리하게 지정되어 관리되던 완충녹지를 민원인의 해제요청에 의거 일부구간 구역계 조정 및 구적오차 반영
3	4	부곡택지개발지구 내	●완충녹지 폐지 -면적 : 2,781.1㎡	●기조성된 완충녹지로 완충녹지 16호와 중복 결정되어 폐지
4	74	고속철도변	●완충녹지 확장 및 구적오차 반영 -면적 : 87,700㎡ → 100,940㎡ (증 13,240㎡)	●김천I.C 일부구간 완충녹지 해제에 따른 고속철도변 완충녹지 주변폭원에 맞춰 경계조정 및 구적오차 반영
5	77	대로3-6호선변	●완충녹지 신설 -면적 : 2,340㎡	●공업지역에서 발생하는 각종 공해의 차단 및 완화를 위하여 완충녹지를 신설함
6	88	대로3-6호선변	●완충녹지 신설 -면적 : 2,070㎡	●공업지역에서 발생하는 각종 공해의 차단 및 완화를 위하여 완충녹지를 신설함
7	89	대로3-6호선변	●완충녹지 신설 -면적 : 800㎡	●공업지역에서 발생하는 각종 공해의 차단 및 완화를 위하여 완충녹지를 신설함
8	90	대로3-6호선변	●완충녹지 신설 -면적 : 345㎡	●공업지역에서 발생하는 각종 공해의 차단 및 완화를 위하여 완충녹지를 신설함

▨ 아포도시지역

<표 3-101> 아포도시지역 녹지 결정(변경) 사항

연번	도면표시번호	시설명	변경내용	변경사유
9	아포1	고속도로변 완충녹지	•완충녹지 축소 -면적 : 35,630㎡ → 35,418㎡ (감 212㎡)	•소로1-아포36(지방도916호선)호선 도로 결정에 의하여 일부구간 면적 축소

▨ 혁신도시지역

<표 3-102> 혁신도시지역 녹지 결정(변경) 사항

연번	도면표시번호	시설명	변경내용	변경사유
10	혁신1	녹지	•완충녹지 축소 -면적 : 16,918㎡ → 16,438㎡ (감 480㎡)	•대로3-12호선 김천산업단지~혁신도시간 연결도로 결정으로 인한 일부구간 면적 변경

녹지 결정(변경) 계획도

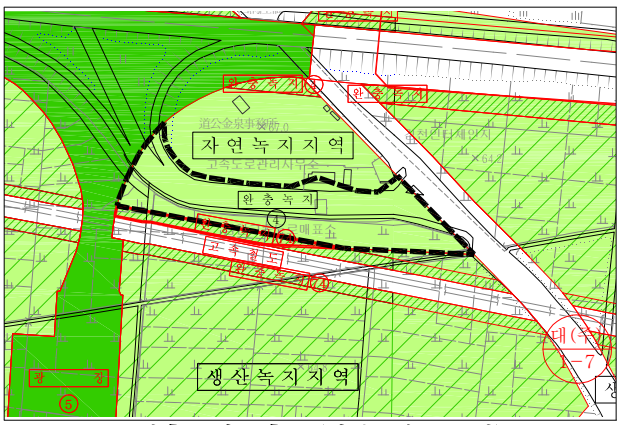

▲완충녹지4 축소(경부고속도로변)
완충녹지74 확장(경부고속철도변)

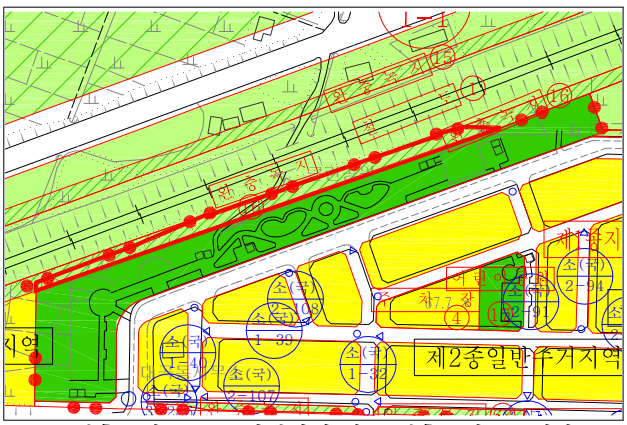

▲완충녹지16호 중복결정에 따른 완충녹지4호 폐지
(부곡택지개발사업구역)

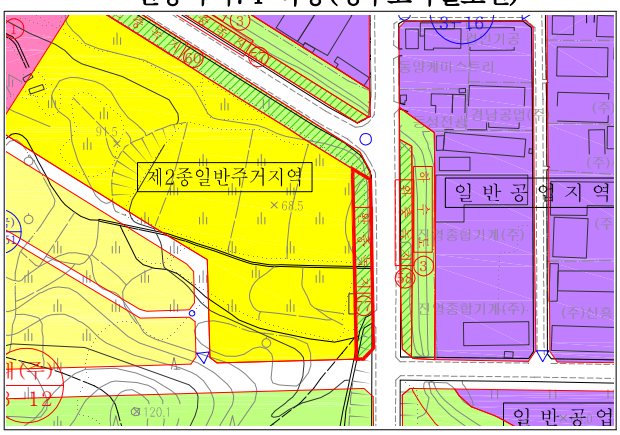

▲완충녹지77 신설

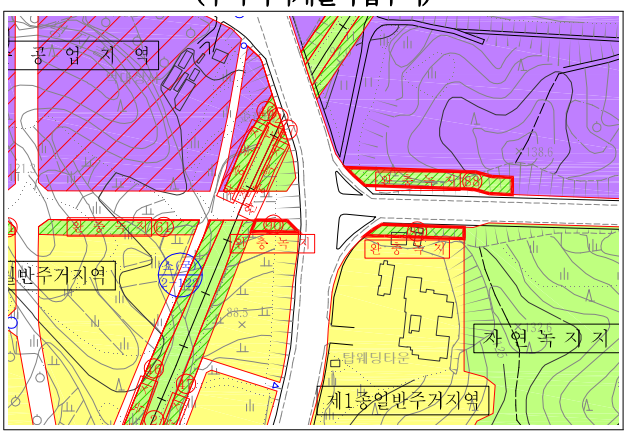

▲완충녹지88, 89, 90신설

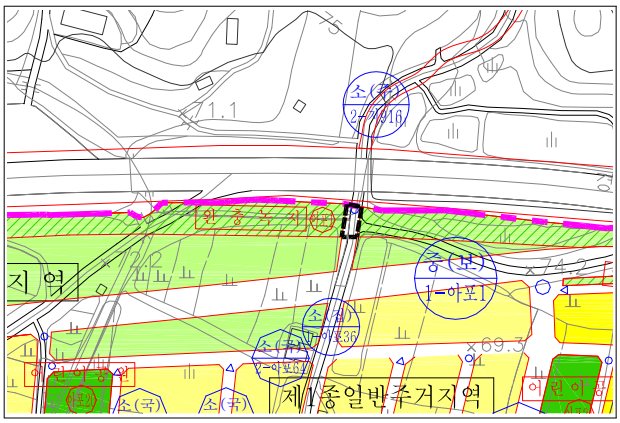

▲완충녹지 아포1 축소(경부고속도로변)

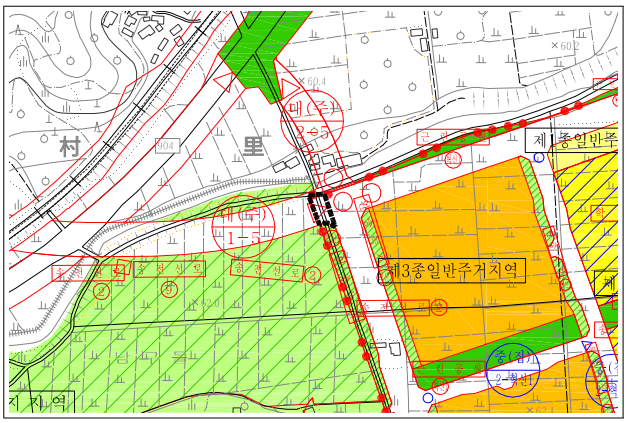

▲완충녹지 혁신1 축소(혁신도시)

라. 유원지

1) 개요

○ “유원지”라 함은 주로 주민의 복지향상에 기여하기 위하여 설치하는 오락과 휴양을 위한 시설을 말함

○ 계획기준

- 시·군내 공지의 적절한 활용, 여가공간의 확보, 도시환경의 미화, 자연환경의 보전 등의 효과를 높일 수 있도록 계획
- 숲·계곡·호수·하천·바다 등 자연환경이 아름답고 변화가 많은 곳에 계획
- 유원지의 소음권에 주거지·학교 등 평온을 요하는 지역이 포함되지 아니하도록 인근의 토지이용현황을 고려하여 준주거지역·일반상업지역·자연녹지지역 및 계획관리지역에 한하여 계획
- 이용자가 쉽게 접근할 수 있도록 교통시설을 연결하여 계획
- 대규모 유원지의 경우에는 각 지역에서 쉽게 오고 갈 수 있도록 교통시설인 고속국도나 지역간 주간선도로에 쉽게 연결되도록 계획
- 전력과 용수를 쉽게 공급받을 수 있고 자연재해의 우려가 없는 지역에 계획
- 유원지의 규모는 1만㎡미터 이상으로 당해 유원지의 성격과 기능에 따라 적정하게 할 것

2) 현황

○ 도시계획시설로 결정된 유원지시설은 대항면 향천리 일원에 2개소 325,180㎡가 결정되어 있음

<표 3-103> 유원지 결정현황

구 분	개 소	위치	면적(㎡)	비 고
유원지	2	대항면 향천리 일원	325,180	-

3) 계획방향

○ 관광 및 휴양을 목적으로 대항면 직지사 관광객 유치를 위해 자연과 인간이 공존하는 환경 등을 조성하고 관광객 유치로 인한 지역경제의 활성화 및 휴양생활의 질을 향상하고자 쾌적한 여가환경을 조성

○ 조서 및 도면의 체계적인 관리를 위하여 도면번호 등 조정

4) 세부조정계획

○ 기 결정된 유원지 시설 존치

5) 유원지 총괄 계획

<표 3-104> 유원지 계획 총괄표

구 분	기정		변경		변경후		비고
	개소	면적(㎡)	개소	면적(㎡)	개소	면적(㎡)	
계	2	325,180.0	-	-	2	325,180.0	-
대항도시지역	2	325,180.0	-	-	2	325,180.0	-

6) 유원지 결정(변경) 계획

○ 도면번호 및 구적오차, 위치 등 기타 조서수정에 따른 변경은 표시하지 않음

○ 변경 없음

마. 공공공지

1) 개요

○ “공공공지”라 함은 도시내의 주요시설물 또는 환경의 보호, 경관의 유지, 재해대책, 보행자의 통행과 주민의 일시적 휴식공간의 확보를 위해 설치하는 시설

○ 계획기준

- 결정기준 : 공공목적을 위하여 필요한 최소한의 규모로 설치
- 설치기준
  - 지역의 미관을 저해하지 아니하도록 할 것
  - 생활체육시설 등 공중이 이용할 수 있는 시설을 설치할 것
  - 주민의 일상생활에 있어 쾌적성과 안전성을 확보할 것
  - 주변지역의 개발사업으로 인하여 증가하는 빗물에 혼입되어 있는 오염물질을 모아 두거나 땅속으로 스며들게 하는 저류지, 침투지, 침투도랑, 식생대 등의 시설을 설치할 것

2) 현황

○ 도시계획시설로 결정된 공공공지는 총 3개소에 41,062㎡가 지정되어 있음

3) 계획방향

○ 기 결정된 공공공지 존치

○ 조서 및 도면의 체계적인 관리를 위하여 도면번호 및 구적오차 조정

4) 공공공지 총괄 계획

<표 3-105> 공공공지 계획 총괄표

구 분	기정		변경		변경후		비고
	개소	면적(㎡)	개소	면적(㎡)	개소	면적(㎡)	
계	3	41,062.0	-	감)1,629	3	39,433.0	-
김천도시지역	2	18,962.0	-	감)1,629	2	17,333.0	구적오차 반영
아포도시지역	1	22,100.0	-	-	1	22,100.0	-

5) 공공공지 결정(변경) 계획

○ 도면번호 및 구적오차, 위치 등 기타 조서수정에 따른 변경은 표시하지 않음

○ 변경 없음

3. 유통 및 공급시설

가. 수도공급설비

1) 개요

▨ 수도공급설비의 종류

○ 「수도법」 제3조제5호의 규정에 의한 수도(일반수도 및 공업용수도)중 다음의 시설

- 취수시설 · 저수시설 · 정수시설 및 배수시설
- 전용관로부지상에 설치하는 도수시설 및 송수시설

2) 현황

○ 도시계획시설로 결정된 수도공급설비시설은 총 7개소에 53,767.8㎡가 결정되어 있으며, 정수장 1개소, 취수장 1개소, 배수지 5개소로 구성

<표 3-106> 수도공급설비 결정현황

시설의 세분	개소	위치	면 적(㎡)	비 고
계	7	-	53,767.8	-
정수장	1	아포 국사리 일원	13,150.0	-
취수장	1	황금동 일원	9,700.0	-
배수지	5	대광동, 응명동, 교동, 남면 용전리(혁신도시), 구성면 상좌원리 일원	30,917.8	-

3) 기본방향

○ 생활기반시설은 지속적으로 광역화 되어가고 있으며, 단일 자치단체의 자체적인 해결은 불합리하며, 향후 공급량 등 광역적 차원의 계획수립과 종합적으로 검토하여 개별 결정함이 바람직 함

○ 금회 도시관리계획(재정비)에서는 신규 확장된 김천산업단지 내 원활한 용수공급을 위해 응명동 배수시설 확장

4) 세부조정계획

○ 김천산업단지 확장구역 내 용수공급을 위해 응명동 배수시설 확장

■ 4. 응명동 배수시설 확장

- 21,900㎡ → 41,440㎡ (증 19,540㎡)

○ 조서 및 도면의 체계적인 관리를 위하여 도면번호, 위치, 구적오차 등 조정

5) 수도공급설비 총괄 계획

<표 3-107> 수도공급설비 계획 총괄표

구 분	기정		변경		변경후		비고
	개소	면적(㎡)	개소	면적(㎡)	개소	면적(㎡)	
계	7	53,767.8	-	증)24,940	7	78,707.8	
김천도시지역	4	37,093.8	-	증)19,540	4	56,633.8	
아포도시지역	1	13,150.0	-	증)5,400	4	18,550.0	
혁신도시지역	1	3,078.0	-	-	1	3,078.0	
비도시(구성면)지역	1	446.0	-	-	1	446.0	

6) 수도공급설비 결정(변경) 계획

○ 도면번호 및 구적오차, 위치 등 기타 조서수정에 따른 변경은 표시하지 않음

<표 3-108> 수도공급설비 결정(변경) 사항

연번	도면표시번호	시설명	변경내용	변경사유
1	4	배수시설	● 배수시설 확장 -면적 : 21,900㎡→41,440㎡(증19,540㎡)	●김천산업단지 용수공급을 위한 배수시설로 향후 어모 산업단지 배수시설 확보를 위해 배수시설 확장에 따른 면적 변경

수도공급설비 결정(변경) 계획도

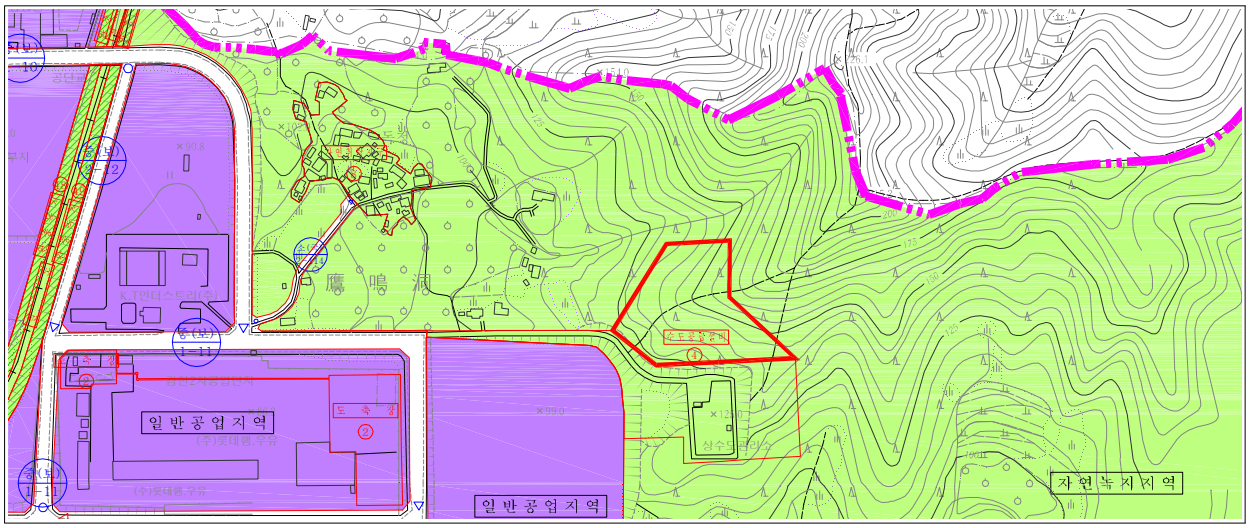

▲배수시설4 확장

나. 전기공급설비

1) 개요

▨ 전기공급설비의 종류

○ 「전기사업법」 제2조제15호의 규정에 의한 전기사업용 전기설비 중 다음의 시설

- 발전시설
- 변전시설(옥내에 설치하는 것을 제외)
- 송전선로(15만4천볼트 이상인 경우)
- 배전사업소(배전설비와 연결된 기계 및 기구가 설치된 것)

2) 현황

○ 도시계획시설로 결정된 전기공급설비시설은 동지역에 송전선로 2개소에 2,066㎡, 변전소 1개소 14,413㎡가 결정되어 있으며, 혁신도시 내 변전소 1개소 3,555㎡, 어모면에 태양광발전시설 2개소 589,240㎡가 결정되어 있음

<표 3-109> 전기공급설비 결정현황

구 분	개소	위 치	면 적	비 고
송전선로	2	신음동~지좌동 일원	2,066㎡	-
변전소	2	신음동, 남면 용전리(혁신도시)	17,968㎡	
태양광발전시설	2	어모면 옥계리 일원	589,240㎡	

3) 기본방향

○ 기존 공공시설입지승인에 의거 설치된 154Kv의 송전선로 및 변전소에 대하여 기승인된 시설에 한하여 반영

4) 세부조정계획

○ 도시지역 내 기결정 송전선로를 비도시지역까지 결정 변경

■ 2. 고압선(4기) 변경

- 고압선(4기)→송전선로(19기), 891㎡ → 3,297㎡(증 2,406㎡)

○ 공공시설입지승인 의거 기결정된 송전선로 및 변전소시설을 도시계획시설로 결정

■ 4. 성주~금릉 송전선로 신설(증 19,083㎡)

■ 5. 금릉 변전소 신설(증 3,585㎡)

■ 6. 금릉~직지사 송전선로 신설(증 6,664㎡)

■ 7. 직지사전철 변전소 신설(증 6,672㎡)

■ 8. 대신 변전소 신설(증 3.064㎡)

■ 9. 김천~금릉 송전선로 신설(증 8,048㎡)

○ 조서 및 도면의 체계적인 관리를 위하여 시설명, 도면번호 등 조정

5) 전기공급설비 총괄 계획

<표 3-110> 전기공급설비 계획 총괄표

구 분	기정		변경		변경후		비고
	개소	면적(㎡)	개소	면적(㎡)	개소	면적(㎡)	
계	6	609,274	증)6	증)49,522	12	658,796	
송전선로	2	2,066	증)3	증)36,201	5	38,267	
변전소	2	17,968	증)3	증)13,321	5	31,289	
발전시설	2	589,240	-	-	2	589,240	태양광 발전소

6) 전기공급설비 결정(변경) 계획

○ 도면번호 및 구적오차, 위치 등 기타 조서수정에 따른 변경은 표시하지 않음

<표 3-111> 전기공급설비 결정(변경) 사항

연번	도면표시번호	시설명	변경내용	변경사유
1	2	송전선로 (철탑19기)	● 송전선로 추가 반영에 따른 면적 및 시설명 변경 -면적 : 891㎡→8,297㎡ (증 2,406㎡) -시설명 : 고압선(철탑 4기) →송전선로(철탑 19기)	●기존 도시지역만 결정된 송전선로를 전 구간에 대하여 결정(변경)함에 따라 면적 변경 ●기존 고압선을 송전선로로 시설명 변경됨에 따라 시설명 변경
2	4	성주~금릉 송전선로 (154kV)	● 송전선로 신설 -시설명 : 성주~금릉 송전선로(154kV) -면적 : 19,083㎡	●공공시설입지승인에 의해 기결정된 송전시설을 도시관리계획으로 관리하고자 도시계획시설로 결정
3	6	금릉~직지사 송전선로	● 송전선로 신설 -시설명 : 금릉~직지사 송전선로 -면적 : 6,664㎡	●공공시설입지승인에 의해 기결정된 송전시설을 도시관리계획으로 관리하고자 도시계획시설로 결정
4	9	김천~금릉 송전선로 (154kV)	● 송전선로 신설 -시설명 : 김천~금릉 송전선로(154kV) -면적 : 8,048㎡	●공공시설입지승인에 의해 기결정된 송전시설을 도시관리계획으로 관리하고자 도시계획시설로 결정
5	5	금릉 변전소	● 변전소 신설 -면적 : 3,585㎡	●공공시설입지승인에 의해 기결정된 전기공급시설을 도시관리계획으로 관리하고자 도시계획시설로 결정
6	7	직지사 전철변전소	● 변전소 신설 -면적 : 6,672㎡	●공공시설입지승인에 의해 기결정된 전기공급시설을 도시관리계획으로 관리하고자 도시계획시설로 결정
7	8	대신 변전소	● 변전소 신설 -면적 : 3,064㎡	●공공시설입지승인에 의해 기결정된 전기공급시설을 도시관리계획으로 관리하고자 도시계획시설로 결정

전기공급시설(송전선로) 결정(변경) 계획도

▶ 전기공급시설(송전선로) 변경

② 송전선로2 추가반영(철탑4기→19기)
(A=891㎡→3,297㎡)

④ 성주~금릉 송전선로(신설)
(A=19,083㎡)

⑥ 김천~금릉 송전선로(신설)
(A=8,048㎡)

⑨ 금릉~직지사 송전선로(신설)
(A=6,664㎡)

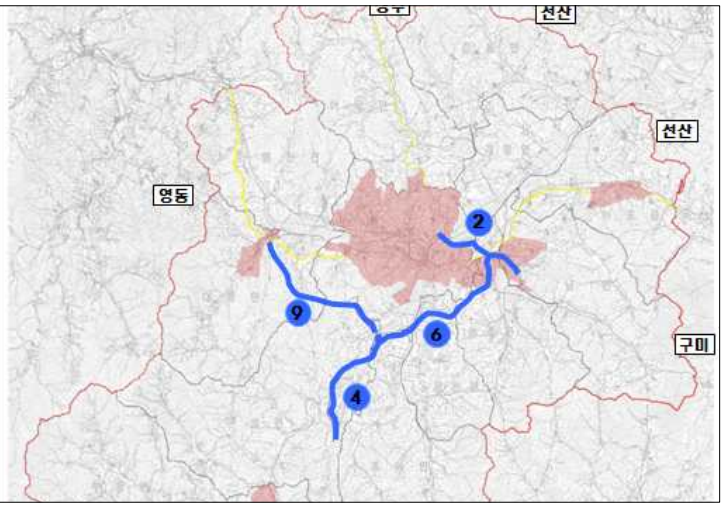

전기공급시설(변전소) 결정(변경) 계획도

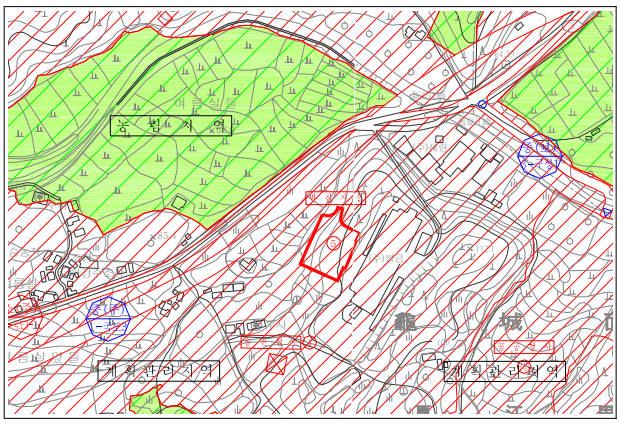

▲전기공급시설5 금릉변전소 신설

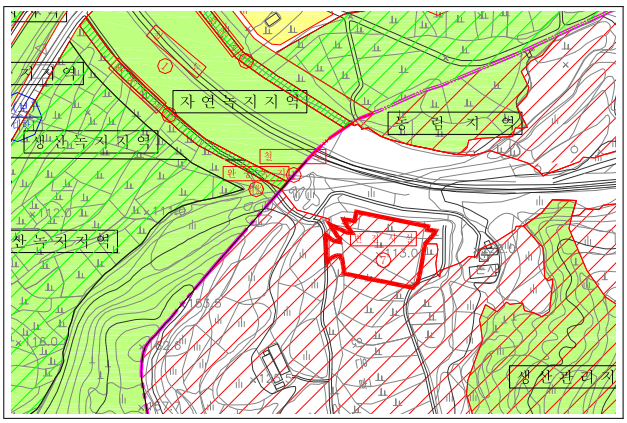

▲전기공급시설7 직지사변전소 신설

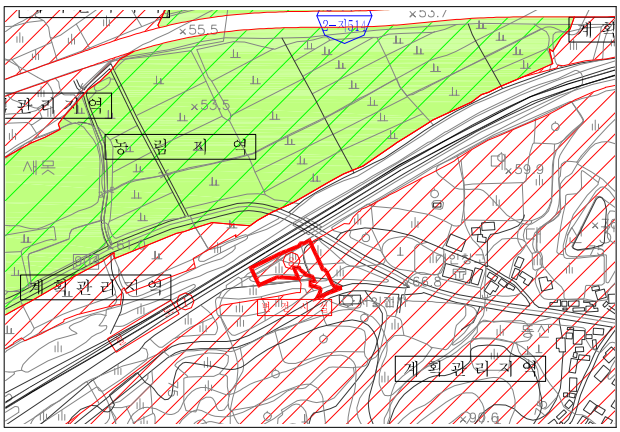

▲전기공급시설8 대신변전소 신설

다. 시장

1) 개요

○ 시장의 종류

- 「유통산업발전법」 제2조제3호 및 제4호의 규정에 의한 대규모점포 및 임시시장
- 「농수산물유통 및 가격안정에 관한 법률」 제2조제2호·제5호 및 제12호의 규정에 의한 농수산물도매시장·농수산물공판장 및 농수산물종합유통센터
- 「축산법」 제27조의 규정에 의한 가축시장

<표 3-112> 시장의 기능별 구분

구 분	기 능 및 특 성
도매시장	• 최종 소비자 외의 자에 대한 물품등의 판매가 행하여지는 시장으로서 도매센타 및 농수산물 도매시장
소매시장	• 최종 소비자에 대한 물품등의 판매가 행하여지는 시장으로서 도·소매진흥법 규정에 의한 시장, 대규모 소매점, 농수산물공판장, 가축시장

2) 현황

○ 도시계획시설로 결정된 시장은 총 5개소에 31,154㎡가 결정되어 있음

<표 3-113> 시장 결정 현황

시설의 세분	개소	위 치	면 적(㎡)	비 고
시장	5	대광동, 부곡동, 평화동, 모암동, 지좌동 일원	31,154	

3) 계획방향

○ 기 결정된 시장은 존치

4) 세부조정계획

○ 도시지역 내 기 계획된 시장은 변경없이 반영하며, 별도의 시장 결정 계획은 없음

5) 시장 총괄 계획

<표 3-114> 시장 계획 총괄표

구 분	기정		변경		변경후		비고
	개소	면적(㎡)	개소	면적(㎡)	개소	면적(㎡)	
계	5	31,154	-	-	5	31,154	
농산물도매시장	1	16,837	-	-	1	16,837	
정기시장	3	6,517	-	-	3	6,517	
농산물공판장	1	7,800	-	-	1	7,800	

라. 유류저장 및 송유설비

1) 개요

▨ 유류저장 및 송유설비의 종류

○ 유류저장 및 송유설비 라 함은 다음의 시설을 말함.

- 「석유사업법」 제2조제8호의 규정에 의한 석유정제업자나 한국석유공사가 석유를 비축저장하는 시설과 송유시설
- 「송유관안전관리법」제3조의 규정에 의한 공사계획인가를 받은 자가 설치하는 송유관
- 「위험물안전관리법」제6조의 규정에 의한 제조소 등의 설치허가를 받은 자가 동법시행령 별표1의 규정에 의한 제1석유류, 제2석유류, 제3석유류 또는 제4석유류를 저장하기 위하여 설치하는 저장소

2) 현황

○ 도시계획시설로 결정된 유류저장 및 송유설비는 평화동에 유류저장설비 1개소 3,896㎡가 결정되어 있으며, 지좌동에서 삼락동 지하로 6,711.18m 걸쳐 송유설비 1개소가 결정되어 있음

<표 3-115> 유류저장 및 송유설비 결정 현황

시설의 세분	개소	위 치	면 적(㎡)	비 고
유류저장설비	1	평화동 일원	3,896	
송유설비	1	지좌동2-2답~삼락동794-4답	6,711.18m	

3) 계획방향

○ 기 결정된 유류저장 및 송유설비시설은 존치

4) 세부조정계획

○ 도시지역 내 기 계획된 유류저장 및 송유설비는 변경 없이 반영하며, 별도의 유류저장 및 송유설비시설 결정 계획은 없음

5) 유류저장 및 송유설비 총괄 계획

<표 3-116> 유류저장 및 송유설비 계획 총괄표

구 분	기정		변경		변경후		비고
	개소	면적(㎡)	개소	면적(㎡)	개소	면적(㎡)	
계	2	3,896 6,711.18(m)	-	-	2	3,896 6,711.18(m)	
유류저장설비	1	3,896	-	-	1	3,896	
송유설비	1	6,711.18(m)	-	-	1	6,711.18(m)	

3. 공공 · 문화체육시설

가. 학교

1) 개요

▨ 학교의 종류

○ 「유아교육법」 제2조제2호의 규정에 의한 유치원

○ 「초·중등교육법」 제2조의 규정에 의한 학교

- 초등학교 · 공민학교, 중학교 · 고등공민학교, 고등학교 · 고등기술학교, 특수학교, 각종학교

○ 「고등교육법」 제2조제1호 내지 제5호의 규정에 의한 학교

- 대학, 산업대학, 전문대학, 방송대학 · 통신대학 및 방송통신대학, 기술대학, 각종대학
- 다만, 동법 제30조의 규정에 의한 대학원대학을 제외

○ 「경제자유구역 및 제주국제자유도시의 외국교육기관 설립·운영에 관한 특별법」 제5조의 규정에 의하여 설립하는 외국교육기관으로서 제1호 내지 제3호의 규정에 의한 학교에 상응하는 외국교육기관

2) 현황

○ 도시계획시설로 결정된 학교시설은 유치원 2개소, 초등학교 17개소, 중 · 고등학교 15개소, 대학교 2개소로 총 36개소가 결정되어 있음

<표 3-117> 학교 결정 현황

구 분	개소	면 적(㎡)	비 고
계	36	937,901.0	-
대학(교)	2	190,711.0	-
중·고등학교	15	484,528.0	-
초등학교	17	261,158.4	
유치원	2	1,503.6	

3) 계획방향

○ 교육청의 향후 학교계획 등을 종합적으로 검토하여 학교의 신설은 추후 관련기관의 종합계획에 의해 개별 결정함이 바람직할 것으로 판단되어 신규계획은 배제함

○ 대학 및 중고등학교에 한하여 공공시설입지승인에 의거 기결정된 학교시설은 도시계획시설로 결정

4) 세부조정계획

○ 공공시설입지승인 의거 기결정된 학교시설을 도시계획시설로 결정

■ 어모1. 한국보건대학 신설 (증 247,624㎡)

○ 김천대학 장래의 확장계획을 수용하여 학교시설 확장

■ 24. 김천대학 확장

- 면적 : 138,457㎡ → 161,937㎡ (증 23,480㎡)

○ 도시계획구역 밖 기조성된 중·고등학교 신설

■ 9. 김천중앙고등학교 신설 (증 43,270㎡)

○ 조서 및 도면의 체계적인 관리를 위하여 시설명 및 위치 등 조정

5) 학교시설 총괄 계획

<표 3-118> 학교시설 계획 총괄표

구 분	기정		변경		변경후		비고
	개소	면적(㎡)	개소	면적(㎡)	개소	면적(㎡)	
계	36	937,901.0	증2)	증)314,374.0	38	1,252,275.0	
대학(교)	2	190,711.0	증1)	증)271,104.0	3	461,815.0	
중·고등학교	15	484,528.0	증1)	증)43,270.0	16	527,798.0	
초등학교	17	261,158.4			17	261,158.4	
유치원	2	1,503.6	-	-	2	1,503.6	

6) 학교시설 결정(변경) 계획

○ 도면번호 및 구적오차, 위치 등 기타 조서수정에 따른 변경은 표시하지 않음

<표 3-119> 학교시설 결정(변경) 사항

연번	도면표시번호	시설명	변경내용	변경사유
1	24	김천대학	● 면적 변경 -면적 : 138,457㎡ → 161,937㎡ (증 23,480㎡)	●김천대학 장래 계획을 수용하여 학교 면적 확장
2	어모 1	한국보건대학	● 학교신설 -면적 : 247,624㎡	●공공시설입지승인에 의해 기결정된 학교시설을 도시관리계획으로 관리하고자 도시계획시설로 결정
3	9	김천중앙고등학교	● 학교 신설 -면적 : 43,270㎡	●기조성된 학교시설을 도시관리계획을 관리하고자 도시계획시설로 결정

학교시설 결정(변경) 계획도

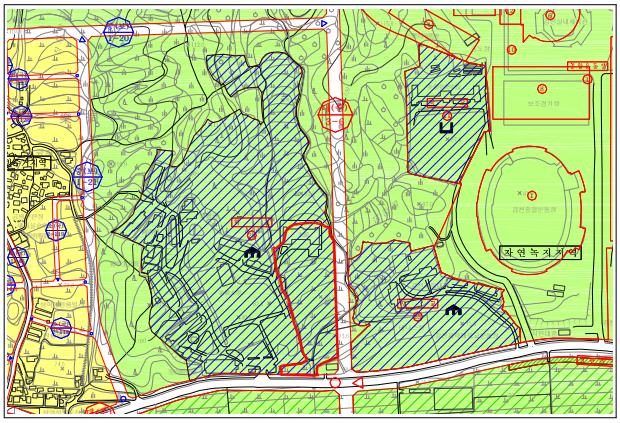

▲김천대학 확장

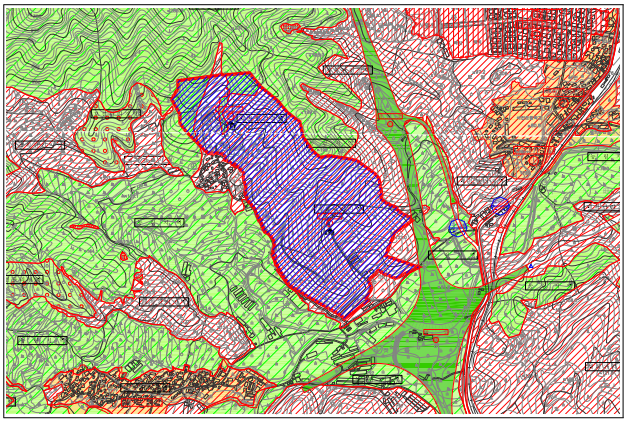

▲한국보건대학 신설

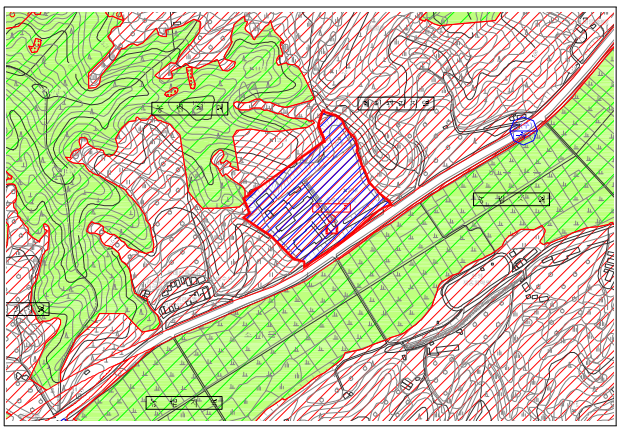

▲김천 중앙고등학교 신설

나. 운동장

1) 개요

○ “운동장”이라 함은 국민의 건강증진과 여가선용에 기여하기 위하여 설치하는 종합운동장

- 국제경기종목으로 채택된 경기를 위한 시설 중 육상경기장과 1종목 이상의 운동경기장을 함께 갖춘 시설 또는 3종목 이상의 운동경기장을 함께 갖춘 시설
- 다만, 관람석의 수가 1천석 이하인 소규모 실내운동장을 제외

2) 현황

○ 도시계획시설로 결정된 운동장은 종합운동장 1개소 350,820㎡가 결정되어 있음

<표 3-120> 운동장 결정 현황

구 분	개소	위 치	면 적(㎡)	비 고
종합운동장	1	삼락동 일원	350,820	-

3) 계획방향

○ 도시민에게 서비스 제공이 가능한 것으로 판단되어 금회 도시관리계획에서 신규계획은 배제함

○ 기 결정된 운동장시설은 존치

4) 세부조정계획

○ 도시지역 내 기 계획된 운동장 시설은 변경 없이 반영하며, 별도의 운동장 시설 결정 계획은 없음

5) 운동장 총괄 계획

<표 3-121> 운동장 계획 총괄표

구 분	기정		변경		변경후		비고
	개소	면적(㎡)	개소	면적(㎡)	개소	면적(㎡)	
계	1	350,820	-	-	1	350,820	
운동장	1	350,820	-	-	1	350,820	

다. 체육시설

1) 개요

○ “체육시설”이라 함은 체육시설의 설치·이용에 관한 법률에서 정하는 체육시설 중 일반인의 이용에 제공하기 위하여 설치하는 시설

■ 다만, 다음 각 호의 시설을 제외

- 운동장(종합운동장)
- 실내골프연습장(건축물 안에 설치하는 골프연습장)

2) 현황

○ 도시계획시설로 결정된 체육시설은 운동장 1개소 및 골프장 1개소가 있음

<표 3-122> 체육시설 결정 현황

구 분	개소	위 치	면 적(㎡)	비 고
계	2	-	553,590	
운동장	1	아포읍 제석리 일원	68,590	-
김천 애플밸리골프장	1	어모면 능치리 산37번지 일원	485,000	

3) 계획방향

○ 도시민에게 서비스 제공이 가능한 것으로 판단되어 금회 도시관리계획에서 신규계획은 배제함

○ 기 결정된 체육시설은 존치

4) 세부조정계획

○ 아포읍 운동장 시설은 금릉군 시절 금릉군 운동장 계획에 의거 결정된 시설로 시·군 통합 후 현재 김천종합운동장 시설이 기조성되어 관리됨에 따라 아포읍 운동장 폐지

■ 1. 운동장 폐지 (감 68,590㎡)

○ 그 외 결정된 체육시설은 존치 및 도면표시번호 변경

5) 체육시설 총괄 계획

<표 3-123> 체육시설 계획 총괄표

구 분	기정		변경		변경후		비고
	개소	면적(㎡)	개소	면적(㎡)	개소	면적(㎡)	
계	2	553,590	감)1	감)68,590	1	485,000	
운동장시설	1	68,590	감)1	감)68,590	-	-	
골프장	1	485,000	-	-	1	485,000	

6) 체육시설 결정(변경) 계획

○ 도면번호 및 구적오차, 위치 등 기타 조서수정에 따른 변경은 표시하지 않음

<표 3-124> 체육시설 결정(변경) 사항

연번	도면표시번호	시설명	변경내용	변경사유
1	1	운동장	• 체육시설 폐지 -면적 : 68,590㎡	•기결정된 아포 운동장 체육시설로 장기미집행에 따른 민원해결을 위해 체육시설 폐지

체육시설 결정(변경) 계획도

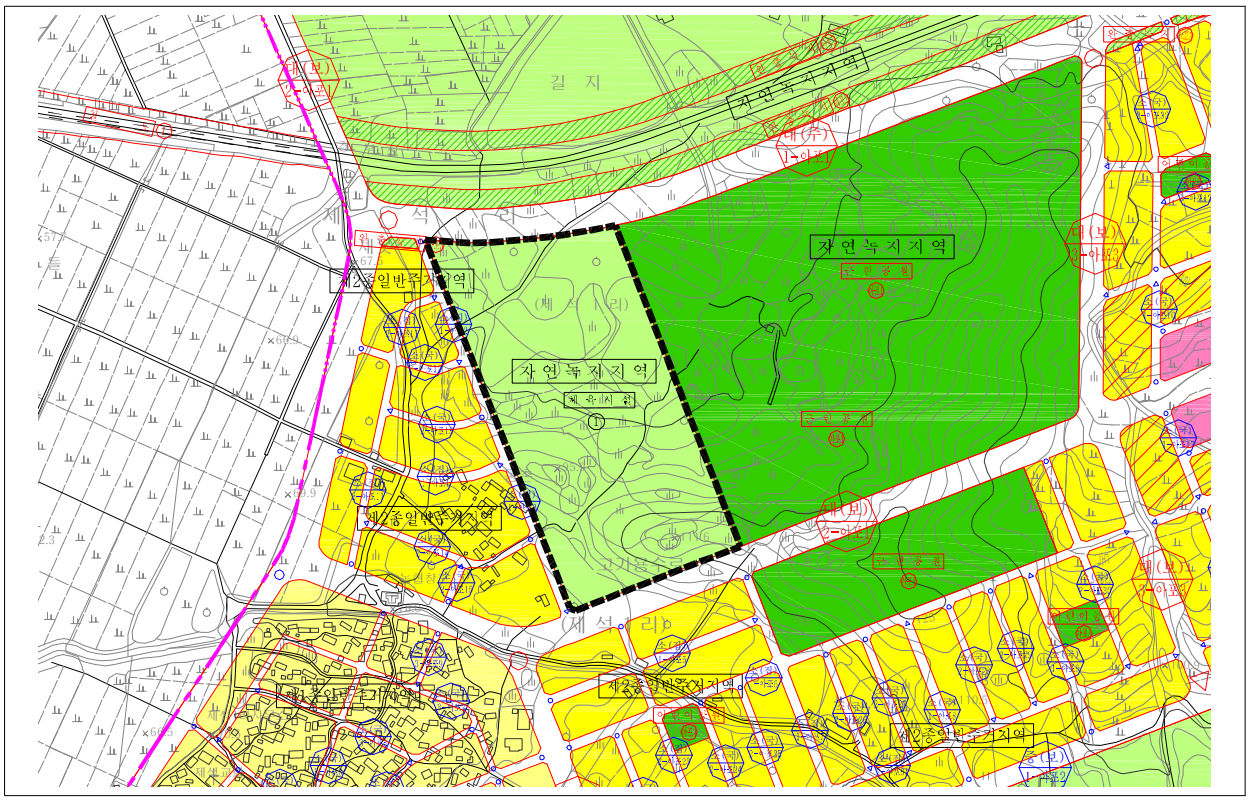

▲체육시설1 아포 운동장 폐지

라. 공공청사

1) 개요

▨ 공공청사의 종류

○ 공공업무를 수행하기 위하여 설치·관리하는 국가 또는 지방자치단체의 청사

○ 우리나라와 외교관계를 수립한 나라의 외교업무수행을 위하여 정부가 설치하여 주한외교관에게 빌려주는 공관

○ 교정시설(교도소·구치소·소년원 및 소년분류심사원에 한한다)

2) 현황

○ 도시계획시설로 결정된 공공청사는 총 8개소 304,830.5㎡이며, 공공청사 세부시설현황은 다음과 같음

<표 3-125> 공공청사 결정 현황

구 분	개소	위 치	면 적(㎡)	비 고
계	8	-	304,830.5	-
교도소	1	지좌동 일원	119,300	-
시청	1	신음동 일원	26,002.6	-
시의회	1	신음동 일원	7,913.7	
우체국	1	부곡동 일원	573.6	
법원·검찰청	1	삼락동 일원	33,206.6	
우편집중국	1	삼락동 일원	10,585	-
소방서	1	남면 용전리(혁신도시)	8,768	-
농업기술센터	1	구성면 하강리 일원	98,481	-

3) 계획방향

○ 기 결정된 시설에 대해 관련법규 및 지침 등을 검토하여 시설 정립

4) 세부조정계획

○ 도시지역 내 기 계획된 공공청사 시설은 변경 없이 반영하며, 별도의 공공청사 시설 결정 계획은 없음

○ 조서 및 도면의 체계적인 관리를 위하여 시설명 및 도면번호, 위치 등 조정

5) 공공청사 총괄 계획

<표 3-126> 공공청사 계획 총괄표

구 분	기정		변경		변경후		비고
	개소	면적(㎡)	개소	면적(㎡)	개소	면적(㎡)	
계	8	304,830.5	-	-	8	304,830.5	
공공청사	8	304,830.5	-	-	8	304,830.5	

마. 도서관

1) 개요

○ “도서관”이라 함은 「도서관 및 독서진흥법」 제2조제4호·제7호 및 제8호의 규정에 의한 공공도서관·전문도서관 및 특수도서관을 말함

2) 현황

○ 도시계획시설로 결정된 도서관은 평화동에 위치한 김천시립도서관으로 1개소 면적은 18,100㎡ 임

<표 3-127> 도서관 결정 현황

구 분	개소	위 치	면 적(㎡)	비 고
계	1	-	18,100	-
도서관	1	평화동 일원	18,100	-

3) 계획방향

○ 기 결정된 시설에 대해 관련법규 및 지침 등을 검토하여 시설 정립

○ 도서관은 도시관리계획으로 결정하지 않더라도 설치 및 조성이 가능하므로 신규 결정은 배제하며, 기존 유사기능의 시설에 대해 검토

4) 세부조정계획

○ 도시지역 내 기 계획된 도서관 시설은 변경 없이 반영하며, 별도의 도서관 시설 결정 계획은 없음

5) 도서관 총괄 계획

<표 3-128> 도서관 계획 총괄표

구 분	기정		변경		변경후		비고
	개소	면적(㎡)	개소	면적(㎡)	개소	면적(㎡)	
계	1	18,100	-	-	1	18,100	
평화도서관	1	18,100	-	-	1	18,100	

바. 사회복지시설

1) 개요

○ “사회복지시설”이라 함은 「사회복지사회법」 제34조의 규정에 의하여 설치하는 사회복지시설을 말함

2) 현황

○ 도시계획시설로 결정된 사회복지시설은 남면 월명리에 위치한 성모노인 전문요양병원 1개소로 면적은 37,267㎡ 임

<표 3-129> 사회복지시설 결정 현황

구 분	개소	위 치	면 적(㎡)	비 고
계	1	-	37,267	-
사회복지시설	1	남면 월명리 일원	37,267	-

3) 계획방향

○ 기 결정된 사회복지시설 존치

○ 사회복지시설은 도시관리계획으로 결정하지 않더라도 설치 및 조성이 가능하므로 신규 결정은 배제하며, 기존 유사기능의 시설에 대해 검토

4) 세부조정계획

○ 비도시지역 내 기 계획된 사회복지시설은 변경 없이 반영하며, 별도의 사회복지시설 결정 계획은 없음

○ 조서 및 도면의 체계적인 관리를 위하여 시설명 및 도면번호 조정

5) 사회복지시설 총괄 계획

<표 3-130> 사회복지시설 계획 총괄표

구 분	기정		변경		변경후		비고
	개소	면적(㎡)	개소	면적(㎡)	개소	면적(㎡)	
계	1	37,267	-	-	1	37,267	
성모 노인전문 요양병원	1	37,267	-	-	1	37,267	

5. 방재시설

가. 하천

1) 개요

○ 하천의 종류
- 「하천법」 제7조의 규정에 의한 국가하천·지방하천
- 「소하천정비법」 제2조제1호의 규정에 의한 소하천

2) 현황

○ 도시계획시설로 결정된 하천은 김천도시지역 내 2개소, 혁신도시지역 내 1개소 등 총 3개소 8.05km, 1,532,389㎡가 결정되어 있음

<표 3-131> 하천시설 현황

구 분		위 치	연 장(km)	면 적(㎡)	비 고
계		-	8.05	1.532.389	-
하천	직지천	백옥동 구역계~감천	4.97	672,390	-
	감천	지좌동구역계 ~ 황금동구역계	3.08	748,640	-
	율곡천	남면 운남리 일원 (혁신도시)	-	111,359	-

3) 계획방향

○ 도시지역 내 하천은 하천법 및 소하천 정비법에 의해 기 결정되었거나 계획수립 중인 내용을 수용 반영

○ 비도시지역 내 하천시설 결정에 따른 다수 민원의 발생 및 이해관계인의 조정에 따라 하천정비기본계획 및 소하천정비조항계획 수립 등에 의거 하천구역 결정 및 지형도면고시 사항을 반영하여 향후 도시관리계획에 반영토록 조치

○ 금회 도시관리계획에서는 신규 결정은 배제하며, 기결정된 하천에 대해서만 하천기본계획에 의거하여 경계 조정

4) 세부조정계획

○ 기결정된 하천은 존치하되, 주변현황 여건 변화 및 하천정비기본계획에 의거 하천구역에서 제척되는 일부구간에 한하여 하천시설 변경

■ 2. 감천 : 748,640㎡ → 737,970㎡ (감 10,670㎡)

5) 하천시설 총괄 계획

<표 3-132> 하천시설 계획 총괄표

구 분	기정			변경			변경후			비고
	개소	연장(km)	면적(㎡)	개소	연장(km)	면적(㎡)	개소	연장(km)	면적(㎡)	
계	3	8.1	1,532,389	-	-	감10,670	3	8.1	1,521,719	
국가하천·지방2급하천	1	3.1	748,640	-	-	감10,670	1	3.1	737,970	감천
지방2급하천	2	5.0	783,749	-	-	-	2	5.0	783,749	직지천 율곡천

6) 하천시설 결정(변경) 계획

○ 도면번호 및 구적오차, 위치 등 기타 조서수정에 따른 변경은 표시하지 않음

<표 3-133> 하천시설 결정(변경) 사항

연번	도면표시번호	시설명	변경내용	변경사유
1	2	감천	●하천경계 조정에 따른 면적축소 -면적 : 748,640㎡ → 737,970㎡ (감 10,670㎡)	●농수산물도매시장 서측으로 입지된 기존 건축물(주유소등) 보호를 위해 감천하천정비기본계획에 의거하여 일부구간에 한하여 하천구역 변경

하천시설 결정(변경) 계획도

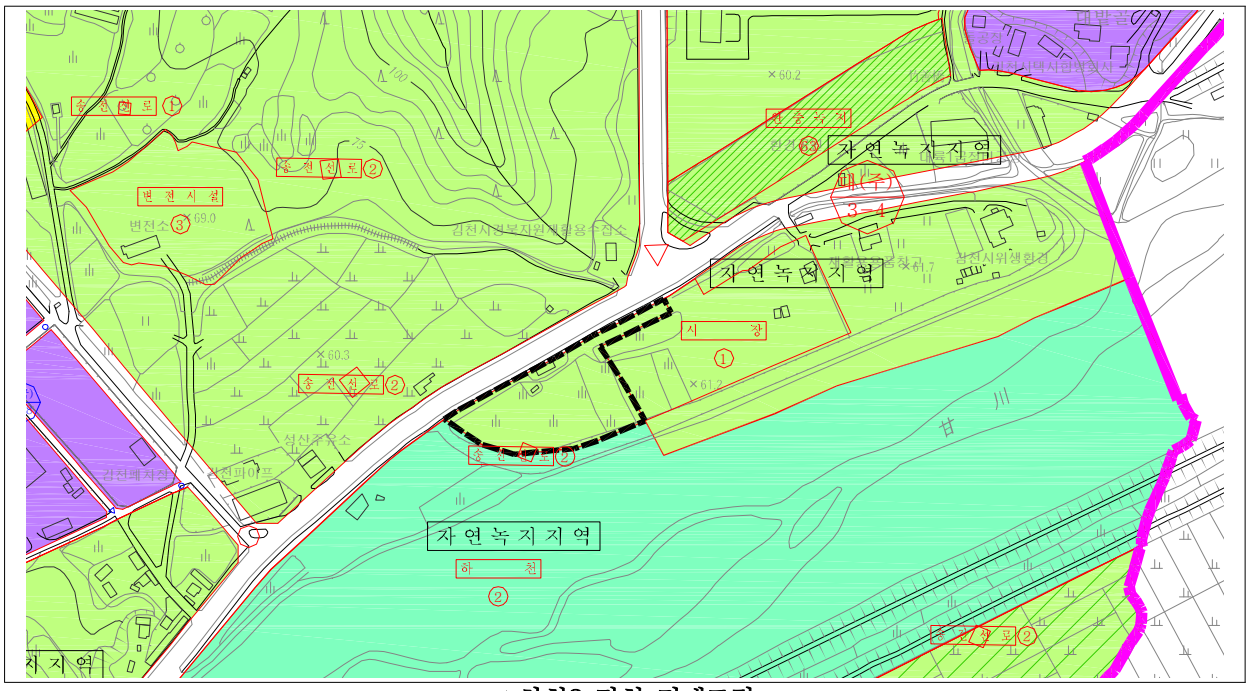

▲하천2 감천 경계조정

나. 유수지

1) 개요

○ 유수지의 종류

- 유수시설 : 집중강우로 인하여 급증하는 제내지 및 저지대의 배수량을 조절하고 이를 하천에 방류하기 위하여 일시적으로 저장하는 시설
- 저류시설 : 빗물을 일시적으로 모아 두었다가 바깥 수위가 낮아진 후에 방류하기 위한 시설

2) 현황

○ 도시계획시설로 결정된 유수지는 김천산업단지 내 2개소, 혁신도시구역 내 4개소 등 6개소 35,662㎡가 결정되어 있음

<표 3-134> 유수지 현황

구 분		개소	위 치	면 적 (㎡)	비 고
유수지	유수시설	-	-	-	
	저류시설	6개소	어모면 남산리 일원 남면 월곡리, 운남리, 용전리 일원	35,662	

3) 계획방향

○ 택지개발사업 등 각종 도시개발사업에 의해 기결정되었거나 계획수립 중인 내용을 수용

4) 세부조정계획

○ 도시지역 내 기 계획된 유수지시설은 변경 없이 반영하며, 별도의 유수지 결정 계획은 없음

○ 금회 도시관리계획에서 신규 결정은 배제하며, 조서 및 도면의 체계적인 관리를 위하여 도면번호 조정

5) 유수지 총괄 계획

<표 3-135> 유수지 계획 총괄표

구 분		기정		변경		변경후		비고
		개소	면적(㎡)	개소	면적(㎡)	개소	면적(㎡)	
계		6	35,662	-	-	6	35,662	
유수지	유수시설	-	-	-	-	-	-	
	저류시설	6	35,662	-	-	6	35,662	

다. 저수지

1) 개요

○ “저수지”라 함은 발전용수·생활용수·공업용수·농업용수 또는 하천유지용수의 공급이나 홍수조절을 위한 댐·제방 그 밖에 당해 댐 또는 제방과 일체가 되어 그 효용을 높이는 시설 또는 공작물과 공유수면을 말함

2) 현황

○ 도시계획시설로 결정된 저수지는 부항 다목적댐 1개소 2,971,253㎡가 결정되어 있음

<표 3-136> 저수지 현황

구 분	위 치	면 적 (㎡)	비 고
저수지(댐)	부항면 신옥리 일원	2,971,253	-

3) 계획방향

○ 기결정된 저수지 존치

4) 세부조정계획

○ 비도시지역 내 기 계획된 저수지시설은 변경 없이 반영하며, 별도의 저수지 결정 계획은 없음

5) 저수지 총괄 계획

<표 3-137> 저수지 계획 총괄표

구 분		기정		변경		변경후		비고
		개소	면적(㎡)	개소	면적(㎡)	개소	면적(㎡)	
계		1	2,971,253	-	-	1	2,971,253	
저수지	다목적댐	1	2,971,253	-	-	1	2,971,253	

6. 보건위생시설

가. 도축장

1) 개요

○ “도축장”이라 함은 「축산물가공처리법」 제2조제10호의 규정에 의한 도축장을 말함

2) 현황

○ 도시계획시설로 결정된 도축장은 평화동에 1개소, 응명동에 1개소가 가 지정되어 있음

<표 3-138> 도축장 결정 현황

구 분	개소	위 치	면 적(㎡)	비 고
도축장	2	평화동, 응명동 일원	19,843	-

3) 계획방향

○ 기 결정된 도축장 시설은 존치

4) 세부조정계획

○ 도시지역 내 기 계획된 도축장 시설은 변경 없이 반영하며, 별도의 도축장 시설 결정 계획은 없음

○ 조서 및 도면의 체계적인 관리를 위하여 위치 및 구적오차 반영

5) 도축장 계획 총괄

<표 3-139> 도축장 계획 총괄표

구 분	기정		변경		변경후		비고
	개소	면적(㎡)	개소	면적(㎡)	개소	면적(㎡)	
계	2	19,843	-	증1,674	2	21,517	
도축장	2	19,843	-	증1,674	2	21,517	구적오차 반영

6) 도축장 결정(변경) 계획

○ 도면번호 및 구적오차, 위치 등 기타 조서수정에 따른 변경은 표시하지 않음

7. 환경기초시설

가. 하수도

1) 개요

▨ 하수도의 종류

○ 「하수도법」 제2조제2호의2의 규정에 의한 공공하수도중 간선기능을 갖는 하수관

- 주변여건상 필요한 경우에는 지선기능을 가지는 하수관을 포함

○ 「하수도법」 제2조제5호의 규정에 의한 하수종말처리시설

2) 현황

○ 도시계획시설로 결정된 하수도는 대광동에 하수종말처리장 1개소, 아포읍에 하수종말처리장 1개소, 혁신도시에 오수중계펌프장 1개소, 그리고 김천산업단지 내 간선하수도 4개소 등 총 7개소가 지정되어 있음

<표 3-140> 하수도 결정 현황

구 분	개소	위 치	면 적(㎡)	비 고
계	7		191,400	
하수종말처리장	2	대광동, 아포읍 봉산리 일원	139,905	-
오수중계펌프장	1	남면 용전리 일원(혁신도시)	1,100	
간선하수도	4	대광동, 응명동 일원	50,395	

3) 계획방향

○ 기 결정된 하수도 시설은 존치

4) 세부조정계획

○ 도시지역 내 기 계획된 하수도 시설은 변경 없이 반영하며, 별도의 하수도 시설 결정 계획은 없음

○ 조서 및 도면의 체계적인 관리를 위하여 위치 및 구적오차 반영

5) 하수도 계획 총괄

<표 3-141> 하수도 계획 총괄표

구 분	기정		변경		변경후		비고
	개소	면적(㎡)	개소	면적(㎡)	개소	면적(㎡)	
계	7	191,400	-	증3,690	7	195,090	
하수종말처리장	2	139,905			2	139,905	
오수중계펌프장	1	1,100			1	1,100	
간선하수도	4	50,395	-	증3,690	4	54,085	구적오차 반영

6) 하수도 결정(변경) 계획

○ 도면번호 및 구적오차, 위치 등 기타 조서수정에 따른 변경은 표시하지 않음

나. 폐기물처리시설

1) 개요

▨ 폐기물처리시설의 종류

○ 「폐기물관리법」 제2조 제7호의 규정에 의한 폐기물처리시설

○ 「폐기물관리법」 제5조의 규정에 의한 광역폐기물처리시설

○ 「자원의 절약과 재활용 촉진에 관한 법률」 제2조 제6호의 규정에 의한 재활용시설

○ 「건설폐기물의 재활용 촉진에 관한 법률」 제21조 제4항의 규정에 의한 건설폐기물처리업의 허가를 받은 자 또는 건설폐기물처리업의 허가를 받고자 하는 자로서 동법 제21조제3항의 규정에 의하여 사업계획의 적합통보를 받은 자가 설치하는 시설

2) 현황

○ 도시계획시설로 결정된 폐기물처리시설은 4개소가 결정되어 있음

<표 3-142> 폐기물처리시설 결정 현황

구 분	개소	위 치	면 적(㎡)	비 고
폐기물처리시설	4	덕곡동, 응명동, 개령면 서부리, 어모면 남산리 일원	110,919	-

3) 계획방향

○ 기 결정된 폐기물처리시설은 존치

4) 세부조정계획

○ 도시지역 및 비도시지역 내 기 계획된 폐기물처리시설은 변경 없이 반영하며, 별도의 폐기물처리시설 결정 계획은 없음

5) 폐기물처리시설 계획 총괄

<표 3-143> 폐기물처리시설 계획 총괄표

구 분	기정		변경		변경후		비고
	개소	면적(㎡)	개소	면적(㎡)	개소	면적(㎡)	
계	4	110,919	-	-	4	110,919	
폐기물처리시설	4	110,919	-	-	4	110,919	

8. 도시계획시설계획 결정(변경) 총괄

<표 3-144> 김천 도시계획시설 결정(변경) 총괄표

구분			기 정			증감(변경)			변 경 후		
			개소	면적(㎡)	연장(m)	개소	면적(㎡)	연장(m)	개소	면적(㎡)	연장(m)
총계			1,442	15,316,758.6	441,459.18	증)35	증)231,522.6	증)378,928.0	1,477	15,548,281.2	820,387.18
교통시설	소계		1,137	731,300.3	434,748.0	증)25	감)9,797.5	증)378,928.0	1,162	721,502.8	813,676.0
	1. 도로	광로	1	-	6,565.0	-	-	증)26,400.0	1	-	32,965.0
		대로	59	-	104,561.0	-	-	증)8,622.0	59	-	113,183.0
		중로	152	-	105,807.0	증)7	-	증)130,955.0	159	-	236,762.0
		소로	894	-	178,665.0	증)19	-	증)171,941.0	913	-	350,606.0
	2. 주차장		24	67,210.3	-	-	감) 404.5	-	24	66,805.8	-
	3. 자동차정류장		3	18,242.0	-	감)1	감)9,393.0	-	2	8,849.0	-
	4. 철도	철도(선형)	3	644,568.0	39,150.0	-	-	증)41,010.0	3	644,568.0	80,160.0
		철도(변전시설)	1	1,280.0	-	-	-	-	1	1,280.0	-
공간시설	소계		213	6,823,392.0	-	증)3	감)73,619.9	-	216	6,749,772.1	-
	5. 광장	경관광장	1	5,080.0	-	증)2	증)50,750.0	-	3	55,830.0	-
		교차점광장	24	1,039,328.0	-	-	감)441.0	-	24	1,038,887.0	-
		근린광장	1	4,299.0	-	-	-	-	1	4,299.0	-
		미관광장	1	46,880.0	-	감1)	감)46,880.0	-	-	-	-
		역전광장	1	10,478.0	-	-	-	-	1	10,478.0	-
	6. 녹지	완충녹지	101	1,063,440.4	-	증3)	감)36,264.7	-	104	1,027,175.7	-
		경관녹지	2	4,242.0	-	-	-	-	2	4,242.0	-
	7. 공원	근린공원	19	2,855,325.4	-	-	감)38,830.8	-	19	2,816,494.6	-
		어린이공원	55	99,137.2	-	감)1	감)324.4	-	54	98,812.8	-
		자연공원	3	1,328,940.0	-	-	-	-	3	1,328,940.0	-
	8. 유원지		2	325,180.0	-	-	-	-	2	325,180.0	-
	9. 공공공지		3	41,062.0	-	-	감)1,629.0	-	3	39,433.0	-
유통공급시설	소계		20	698,091.8	6,711.18	증)6	증)74,462.0		26	772,553.8	6,711.18
	10. 시장		5	31,154.0	-	-	-	-	5	31,154.0	-
	11. 수도공급시설		7	53,767.8	-	-	증)24,940.0	-	7	78,707.8	-
	12. 전기공급시설		6	609,274.0	-	증)6	증)49,522.0	-	12	658,796.0	-
	13, 유류저장 및 송유설비	유류저장시설	1	3,896.0	-	-	-	-	1	3,896.0	-
		송유설비	1	-	6,711.18	-	-	-	1	-	6,711.18
공공문화체육시설	소계		49	2,202,508.5	-	증1)	증)245,784.0	-	50	2,448,292.5	-
	14. 종합운동장		1	350,820.0	-	-	-	-	1	350,820.0	-
	15. 체육시설		2	553,590.0	-	감1)	감)68,590.0	-	1	485,000.0	-
	16. 공공청사		8	304,830.5	-	-	-	-	8	304,830.5	-
	17. 학교	유치원	2	1,503.6	-	-	-	-	2	1,503.6	-
		초등학교	17	261,158.4	-	-	-	-	17	261,158.4	-
		중·고등학교	15	484,528.0	-	증1)	증)43,270.0	-	16	527,798.0	-
		대학(교)	2	190,711.0	-	증1)	증)271,104.0	-	3	461,815.0	-
	18. 도서관		1	18,100.0	-	-	-	-	1	18,100.0	-
	19. 사회복지시설		1	37,267.0	-	-	-	-	1	37,267.0	-
방재시설	소계		10	4,539,304.0	-	-	감)10,670.0	-	10	4,528,634.0	-
	20. 하천		3	1,532,389.0	-	-	감)10,670.0		3	1,521,719.0	-
	21. 유수지		6	35,662.0	-	-	-	-	6	35,662.0	-
	22. 저수지		1	2,971,253.0	-	-	-	-	1	2,971,253.0	-
보건위생시설	소계		2	19,843.0	-	-	증)1,674.0	-	2	21,517.0	-
	23. 도축장		2	19,843.0	-	-	증)1,674.0	-	2	21,517.0	-
환경기초시설	소계		11	302,319.0	-	-	증)3,690.0	-	11	306,009.0	-
	24. 하수도		7	191,400.0	-	-	증)3,690.0	-	7	195,090.0	-
	25. 폐기물처리시설		4	110,919.0	-	-	-	-	4	110,919.0	-

도면(a3) : 김천도시지역 도시계획시설 변경도

도면(a3) : 아포도시지역 도시계획시설 변경도

도면(a3) : 대항도시지역 도시계획시설 변경도

도면(a3) : 지례도시지역 도시계획시설 변경도

도면(a3) : 혁신도시지역 도시계획시설 변경도

5 지구단위계획 변경 계획

1. 제1종지구단위계획

○ 주변현황 및 개발여건의 변화에 대응하며, 실제적으로 개발완료된 사업에 의거하여 지구단위계획 변경

○ 변경사항이 없는 지구단위계획은 존치

○ 지구단위계획 결정사항은 현재 관리되는 도시계획사항을 반영하여 조정

가. 부곡지구 택지개발구역 제1종지구단위계획

1) 지구단위계획구역 변경

○ 기조성된 부곡근린공원 내 주차시설을 설치하고자 부곡지구 택지개발계획구역 개발계획 변경에 따른 구역계 확장

2) 지구단위계획 변경

○ 부곡지구 택지개발계획구역 개발계획 변경에 따른 용도지역 변경

○ 부곡지구 택지개발계획구역 개발계획 변경에 따른 근린공원 확장

부곡택지개발사업 변경 계획도

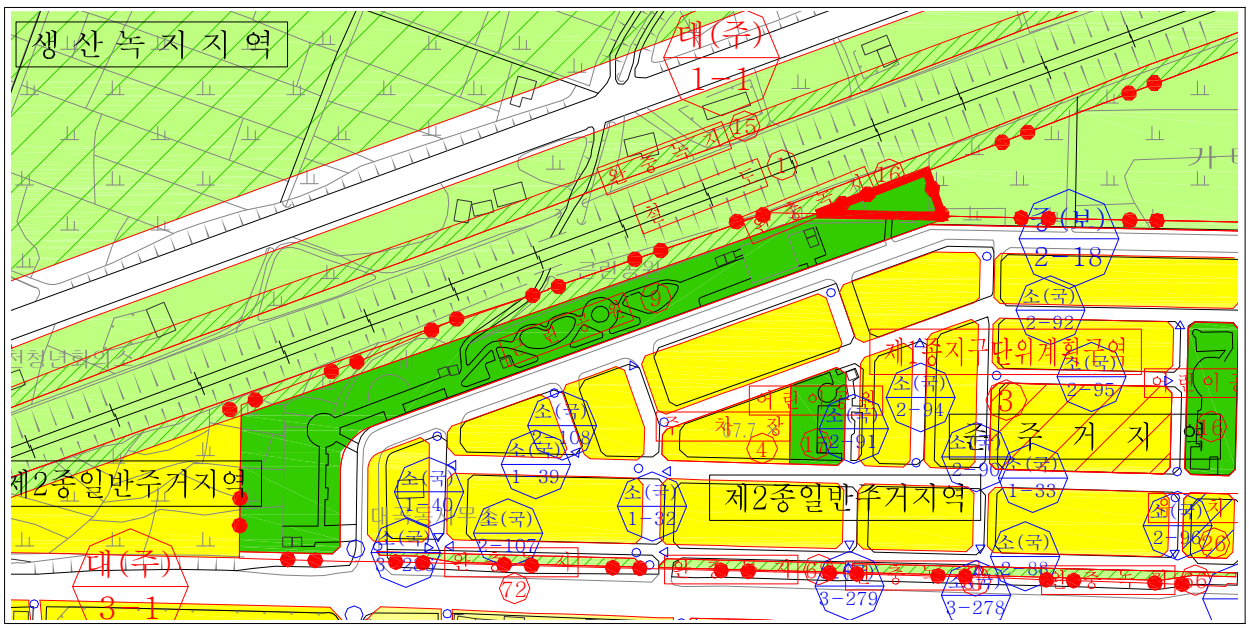

나. 남산지구 제1종지구단위계획

1) 지구단위계획구역 변경

○ 기조성된 도로로 소로3-159호선을 지적선을 따라 선형변경 처리하고자 남산지구 주거환경 정비계획 변경에 따른 구역계 확장

2) 지구단위계획 변경

○ 남산지구 주거환경 정비계획 변경에 따라 소로3-159호선 도로중심선을 따라 용도지역 변경

○ 남산지구 주거환경 정비계획 변경에 따른 소로3-159호선 선형변경

남산지구 주거환경정비사업 정비계획 변경 계획도

다. 구읍지구 제1종지구단위계획

1) 지구단위계획구역 변경

○ 구읍지구 내외를 연결하는 도로를 신설하고자 기결정된 소로2-179호선, 소로2-180호선 노폭확장에 따른 구읍지구 주거환경 정비계획 변경 및 구역계 확장

2) 지구단위계획 변경

○ 구읍지구 내외를 연결하는 도로를 신설하고자 소로2-179호선, 소로2-180호선 노폭확장 및 선형변경에 따른 구읍지구 주거환경 정비계획 변경

구읍지구 주거환경정비사업 정비계획 변경 계획도

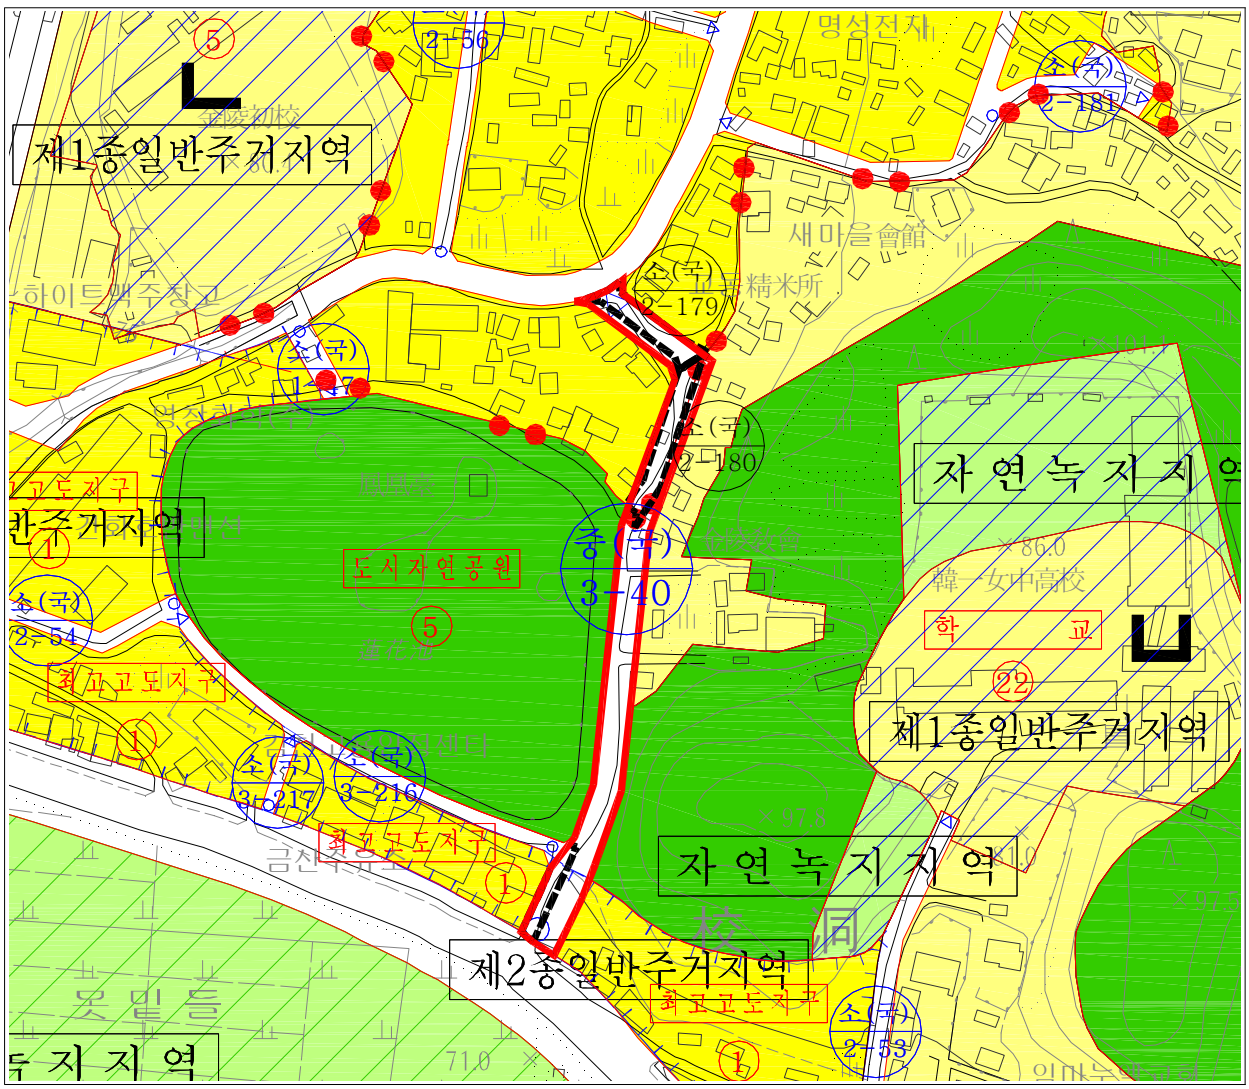

라. 혁신도시 제1종지구단위계획

1) 지구단위계획구역 변경

○ 변경 없음

2) 지구단위계획 변경

○ 기존시가지와 혁신도시와의 연결도로 구축을 위해 대로1-5호선 노선연장 및 대로2-5호선 신설 계획을 통해 혁신도시와 연계되도록 혁신도시 개발계획 변경

○ 대로1-5호선 노선연장 및 대로2-5호선 신설에 따른 근린공원 및 완충녹지 감소에 따른 세부시설 변경

혁신도시 도시개발사업 개발계획 계획도

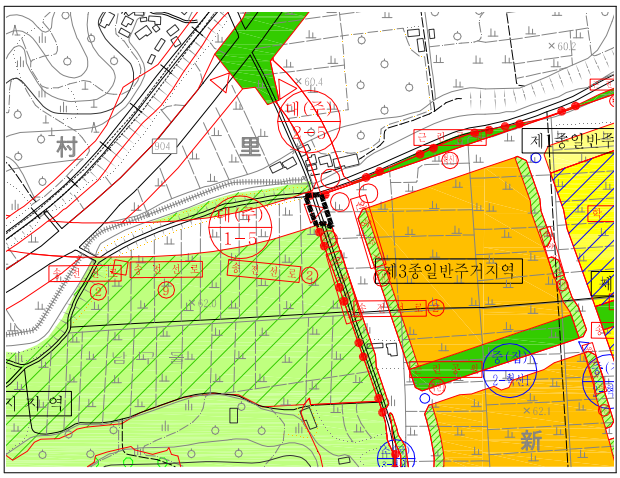

▲혁신1 완충녹지 축소

▲혁신1 근린공원 축소

2. 제2종지구단위계획

가. 농소월곡지구 제2종지구단위계획

1) 지구단위계획구역 변경

○ 변경 없음

2) 지구단위계획 변경

○ 주변현황 및 개발여건의 변화에 대응하고자, 불합리하게 지정된 기반시설 및 주민공동이용시설 폐지를 통해 미개발지에 대한 주민민원 해소코자 함

○ 주민공동이용시설 폐지에 따른 생산시설용지는 주거용지로 변경

○ 기지정된 녹지용지를 소공원으로 세분

○ 변경사항이 없는 지구단위계획은 존치

○ 지구단위계획 결정사항은 현재 관리되는 도시계획사항을 반영하여 조정

농소월곡지구 지구단위계획 변경 계획도

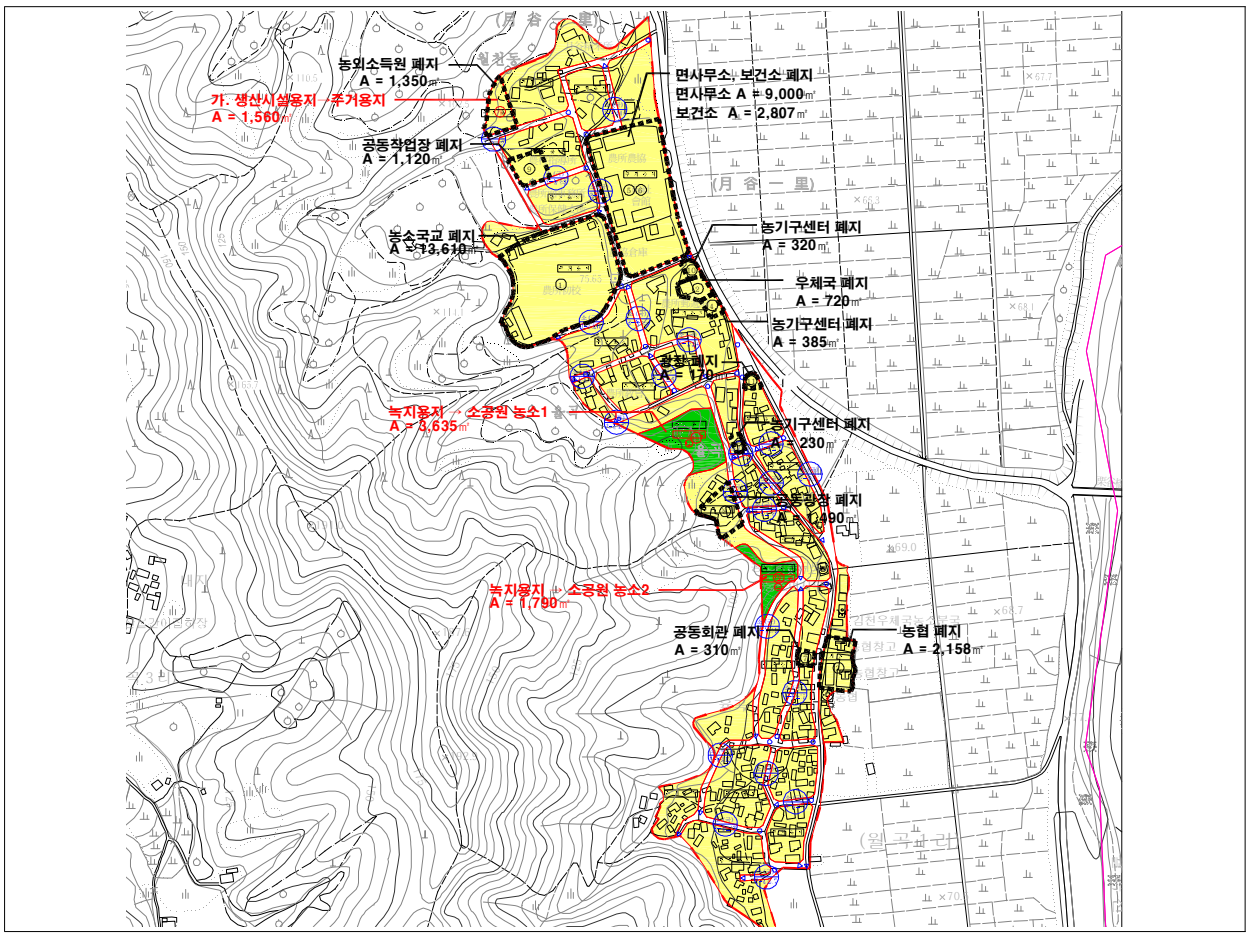

나. 어모 중왕지구(문화마을) 제2종지구단위계획

1) 지구단위계획구역 변경

○ 기조성된 어모문화마을지구 내 어모면사무소 건축물 증축을 위해 개발계획 상 주차장부지를 축소하고자 구역계 조정 및 면적 축소

2) 지구단위계획 변경

○ 기조성된 어모면사무소 건축물 확장을 위해 토지이용계획 및 기반시설 중 주차장으로 지정된 주차장은 축소

○ 기지정된 녹지용지 중 공원을 소공원 및 어린이공원, 완충녹지로 세분

○ 변경사항이 없는 기반시설 및 주민공동이용시설은 존치

○ 지구단위계획 결정사항은 현재 관리되는 도시계획사항을 반영하여 조정

어모 중왕지구 지구단위계획 변경 계획도

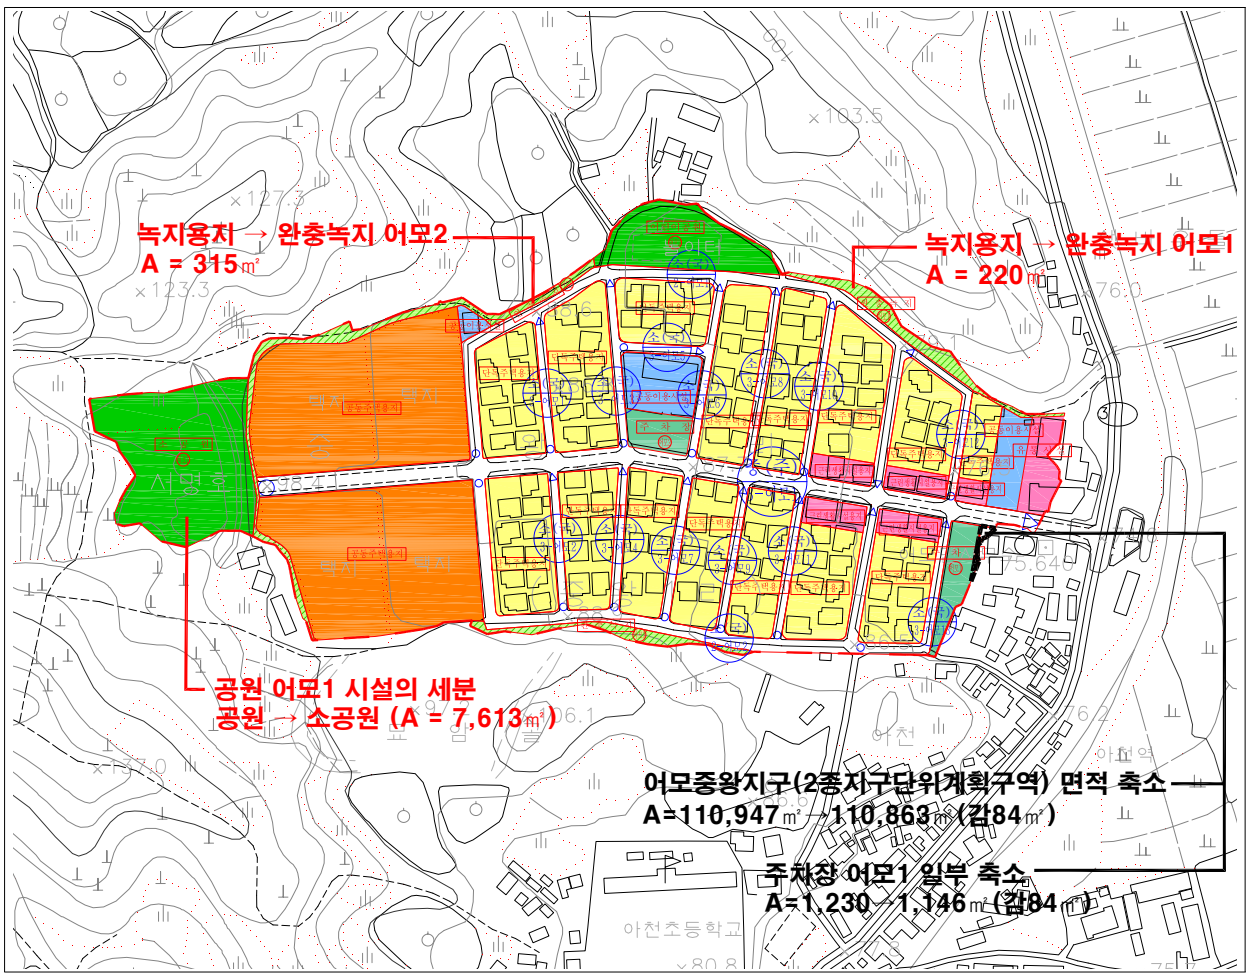

다. 봉계취락지구 제2종지구단위계획구역

1) 지구단위계획구역 변경

○ 변경 없음

2) 지구단위계획 변경

○ 기지정된 녹지용지를 완충녹지로 세분

○ 주변현황 및 개발여건의 변화에 대응하고자, 불합리하게 지정된 주민공동이용시설 폐지를 통해 미개발지에 대한 주민민원 해소코자 함

○ 변경사항이 없는 지구단위계획은 존치

○ 지구단위계획 결정사항은 현재 관리되는 도시계획사항을 반영하여 조정

봉계취락지구 지구단위계획 변경 계획도

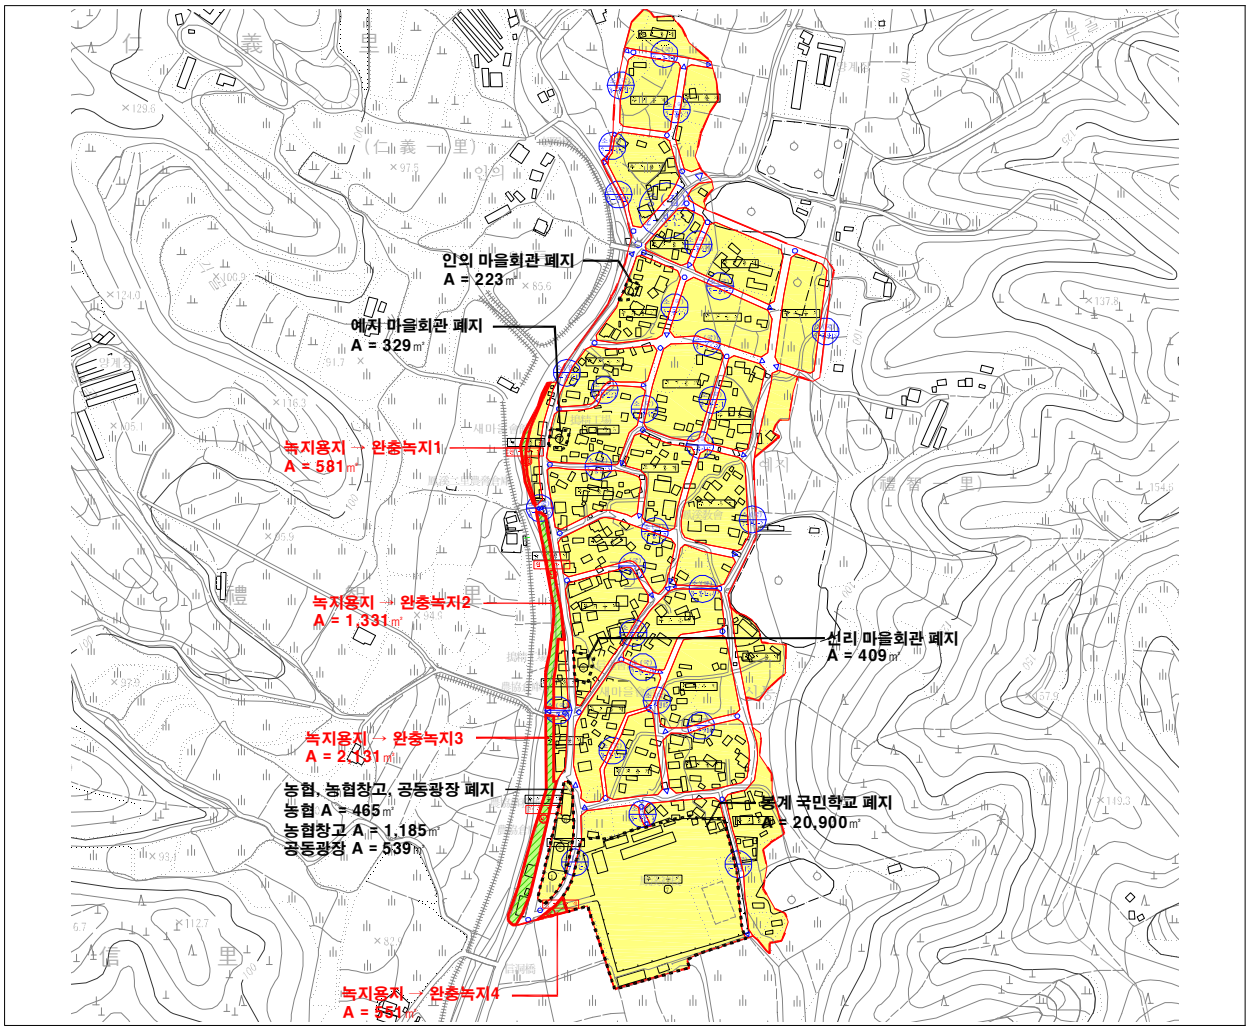

라. 봉산 예지·신리지구(문화마을) 제2종지구단위계획

1) 지구단위계획구역 변경

○ 변경 없음

2) 지구단위계획 변경

○ 개발계획 상 기지정된 기반시설을 지구단위계획으로 반영

○ 기지정된 녹지용지를 어린이공원 및 완충녹지로 세분

○ 주변현황 및 개발여건의 변화에 대응하고자, 불합리하게 지정된 공공청사는 시설 폐지를 통해 미개발지에 대한 주민민원 해소코자 함

○ 변경사항이 없는 지구단위계획은 존치

○ 지구단위계획 결정사항은 현재 관리되는 도시계획사항을 반영하여 조정

봉산 예지·신리지구 지구단위계획 변경 계획도

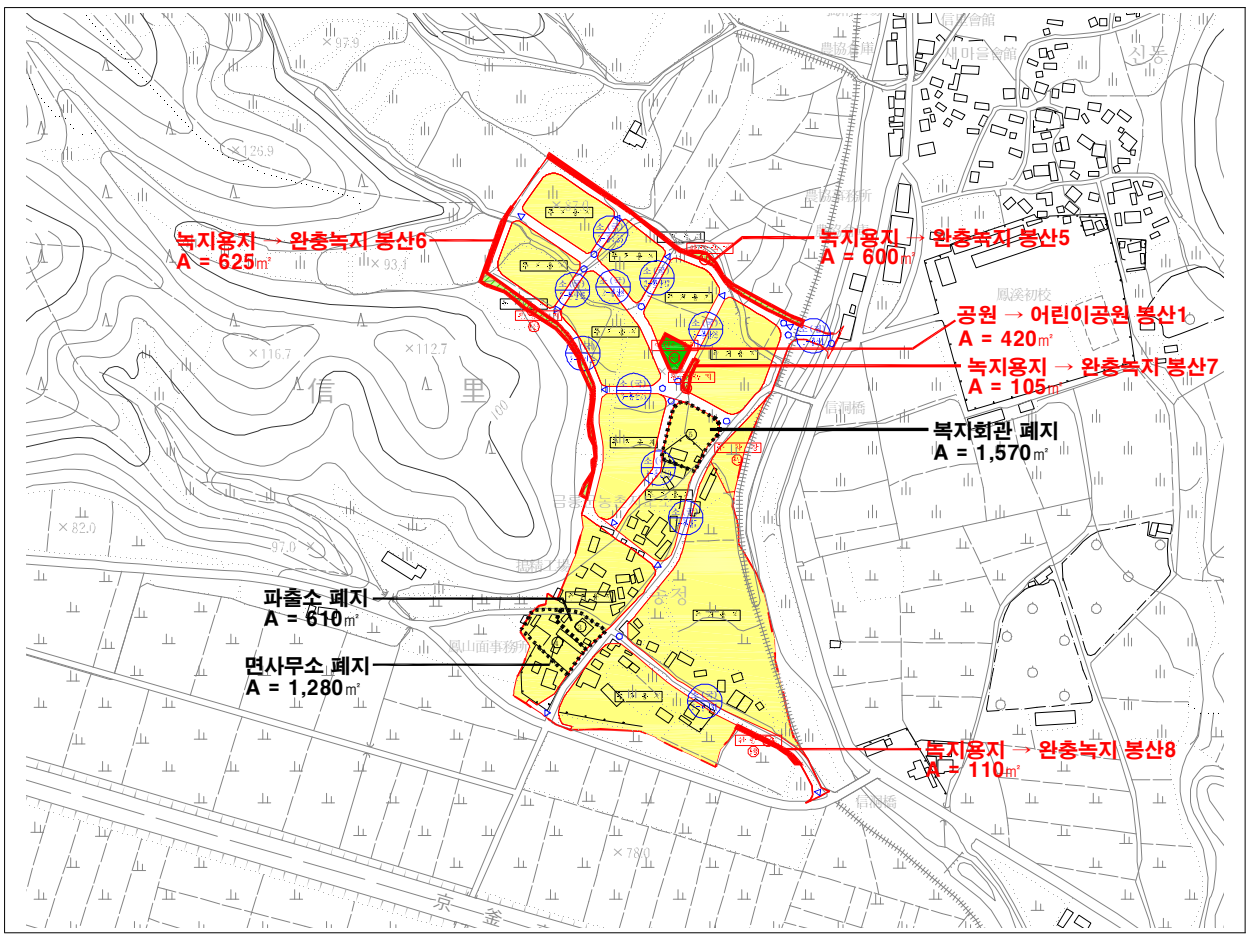

마. 조마강곡지구 제2종지구단위계획

1) 지구단위계획구역 변경

○ 변경 없음

2) 지구단위계획 변경

○ 주변현황 및 개발여건의 변화에 대응하고자, 불합리하게 지정된 기반시설 및 주민공동이용시설 폐지를 통해 미개발지에 대한 주민민원 해소코자 함

○ 농외소득원 폐지에 따른 생산시설용지는 주거용지로 변경

○ 기지정된 녹지용지를 소공원으로 세분

○ 변경사항이 없는 지구단위계획은 존치

○ 지구단위계획 결정사항은 현재 관리되는 도시계획사항을 반영하여 조정

조마 강곡지구 지구단위계획 변경 계획도

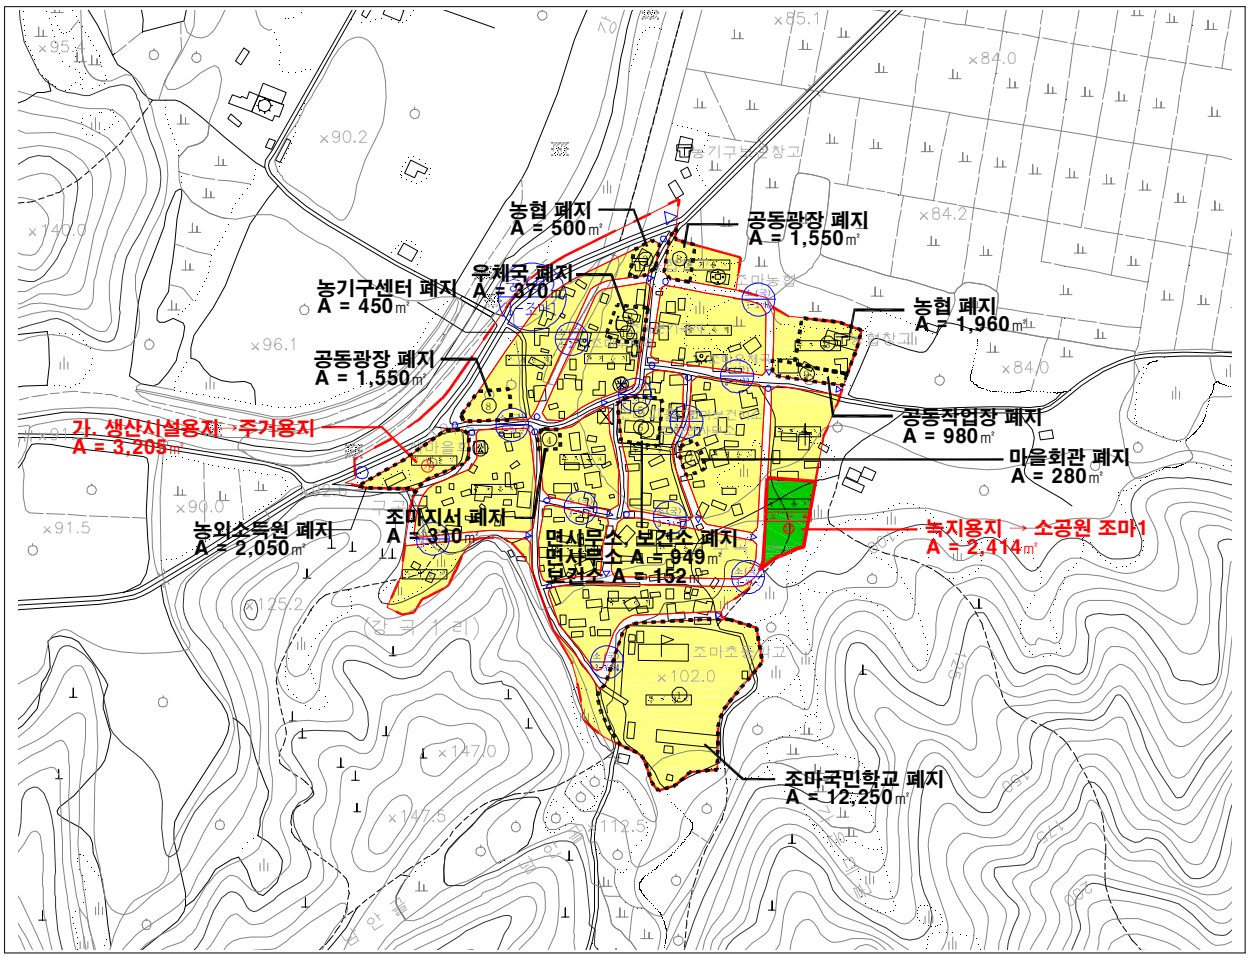

바. 대덕관기지구 제2종지구단위계획

1) 지구단위계획구역 변경

○ 기조성된 국도30호선(대로3-1호선)을 따라 지적선에 맞춰 지구단위계획구역 축소

2) 지구단위계획 변경

○ 주변현황 및 개발여건의 변화에 대응하고자, 불합리하게 지정된 기반시설 및 주민공동이용시설 폐지를 통해 미개발지에 대한 주민민원 해소코자 함

○ 농외소득원 폐지에 따른 생산시설용지는 주거용지로 변경

○ 기지정된 녹지용지를 경관녹지로 세분

○ 변경사항이 없는 지구단위계획은 존치

○ 지구단위계획 결정사항은 현재 관리되는 도시계획사항을 반영하여 조정

대덕 관기지구 지구단위계획 변경 계획도

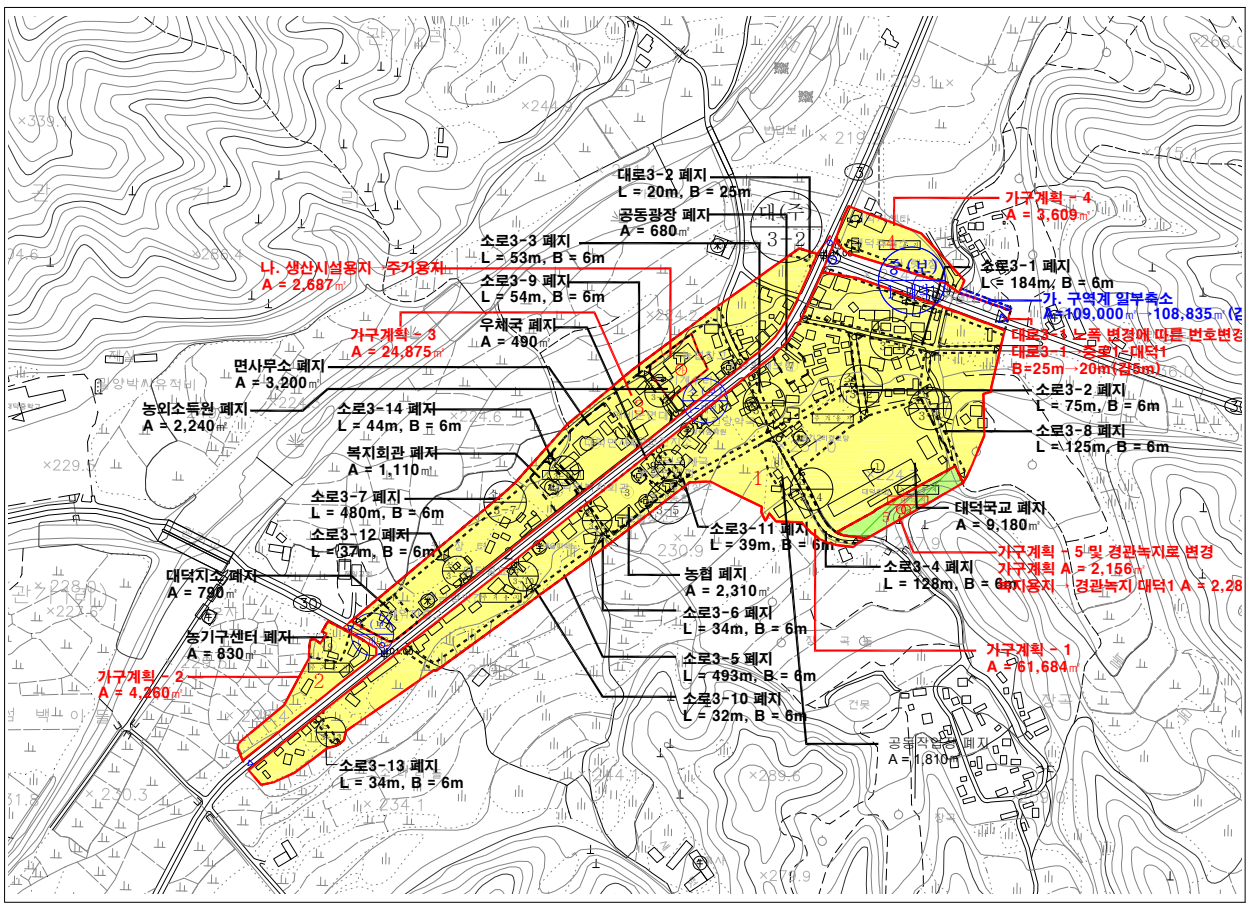

사. 증산평촌(장평)지구 제2종지구단위계획

1) 지구단위계획구역 변경

○ 변경없음

2) 지구단위계획 변경

○ 개발계획 상 기지정된 기반시설을 지구단위계획으로 반영

○ 기지정된 공원을 소공원으로 세분

○ 변경사항이 없는 지구단위계획은 존치

증산 평촌(장평)지구 지구단위계획 변경 계획도

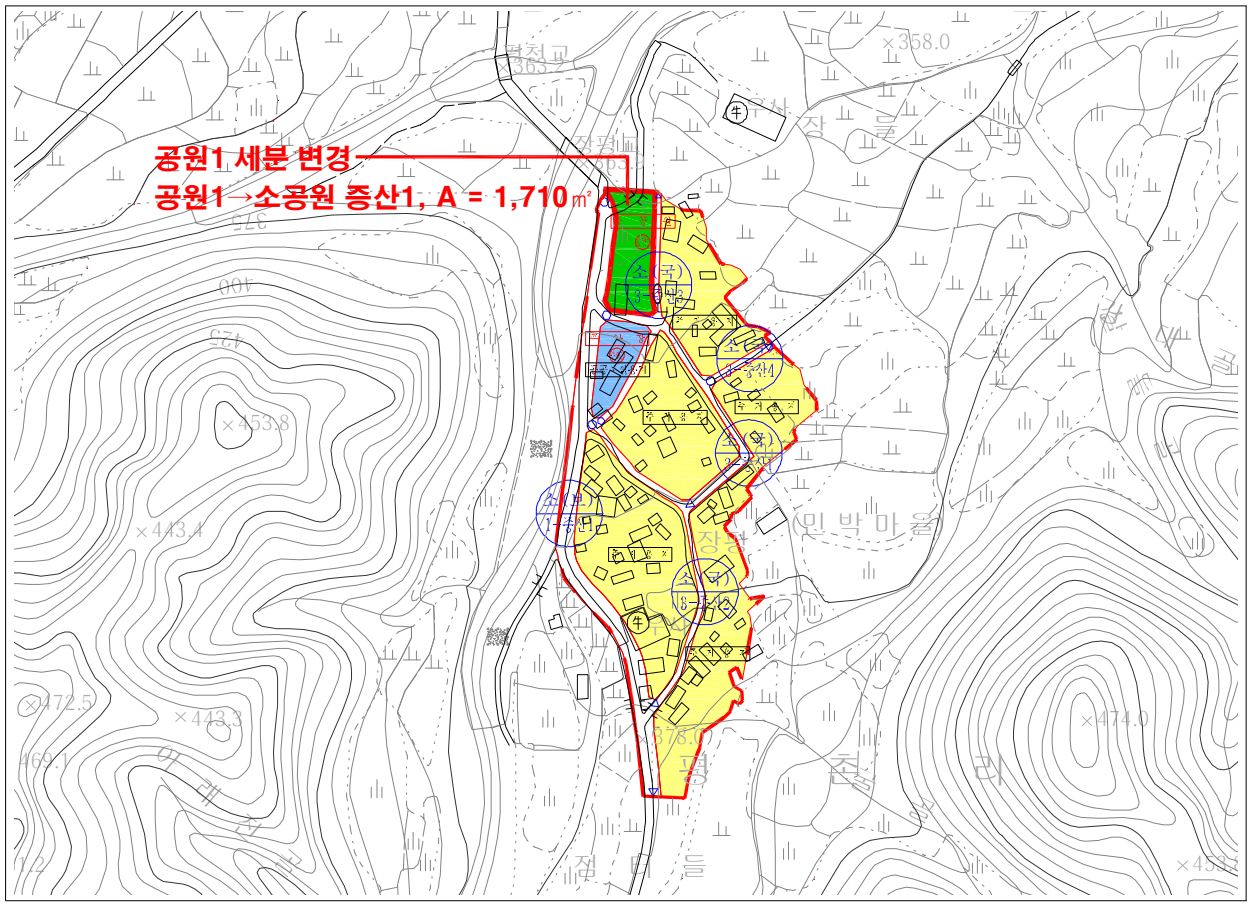

아. 증산 수도(수도)지구 제2종지구단위계획

1) 지구단위계획구역 변경

○ 변경없음

2) 지구단위계획 변경

○ 개발계획 상 기지정된 기반시설을 지구단위계획으로 반영

○ 기지정된 녹지를 경관녹지로 세분

○ 변경사항이 없는 지구단위계획은 존치

증산 수도(수도)지구 지구단위계획 변경 계획도

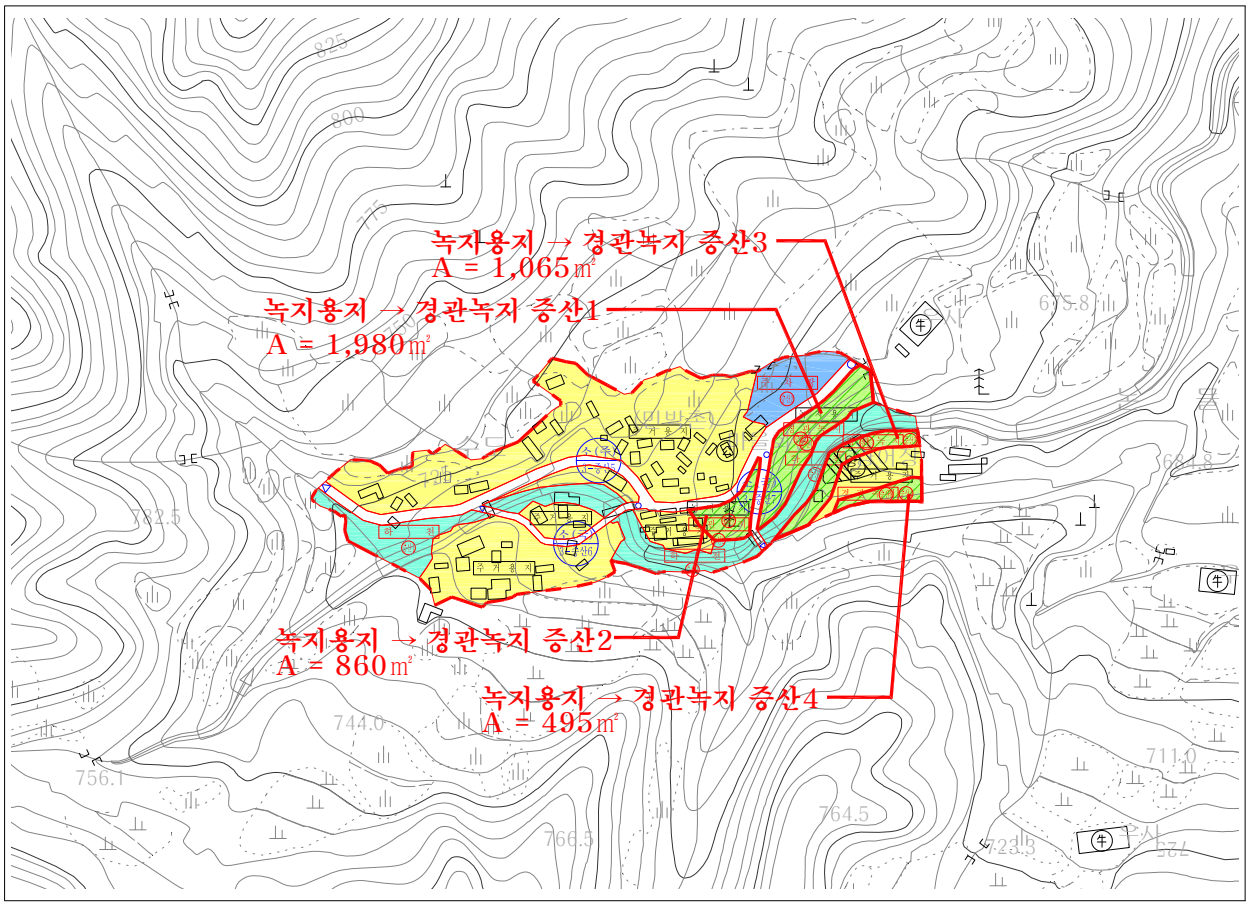

자. 아포 농공단지 제2종지구단위계획

1) 지구단위계획구역 변경

○ 변경없음

2) 지구단위계획 변경

○ 개발계획 상 결정된 기반시설을 지구단위계획으로 반영

○ 기조성된 도로는 개발계획에 의거 도로신설

○ 변경사항이 없는 지구단위계획은 존치

아포 농공단지 지구단위계획 변경 계획도

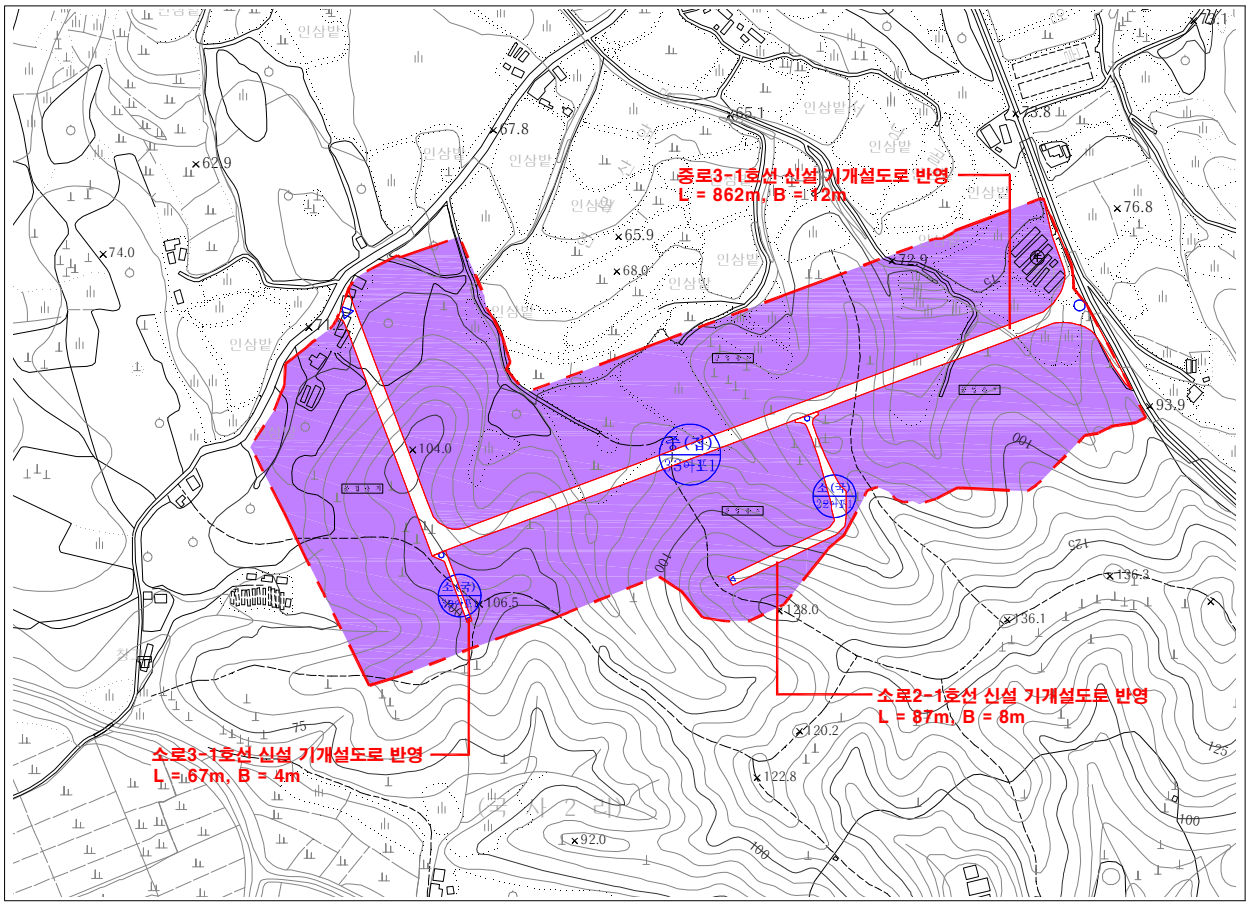

차. 감문 보광지구 제2종지구단위계획

1) 지구단위계획구역 변경

○ 변경없음

2) 지구단위계획 변경

○ 개발계획 상 결정된 기반시설을 지구단위계획으로 반영

○ 기조성된 도로는 개발계획에 의거 도로신설

○ 변경사항이 없는 지구단위계획은 존치

감문 보광지구 지구단위계획 변경 계획도

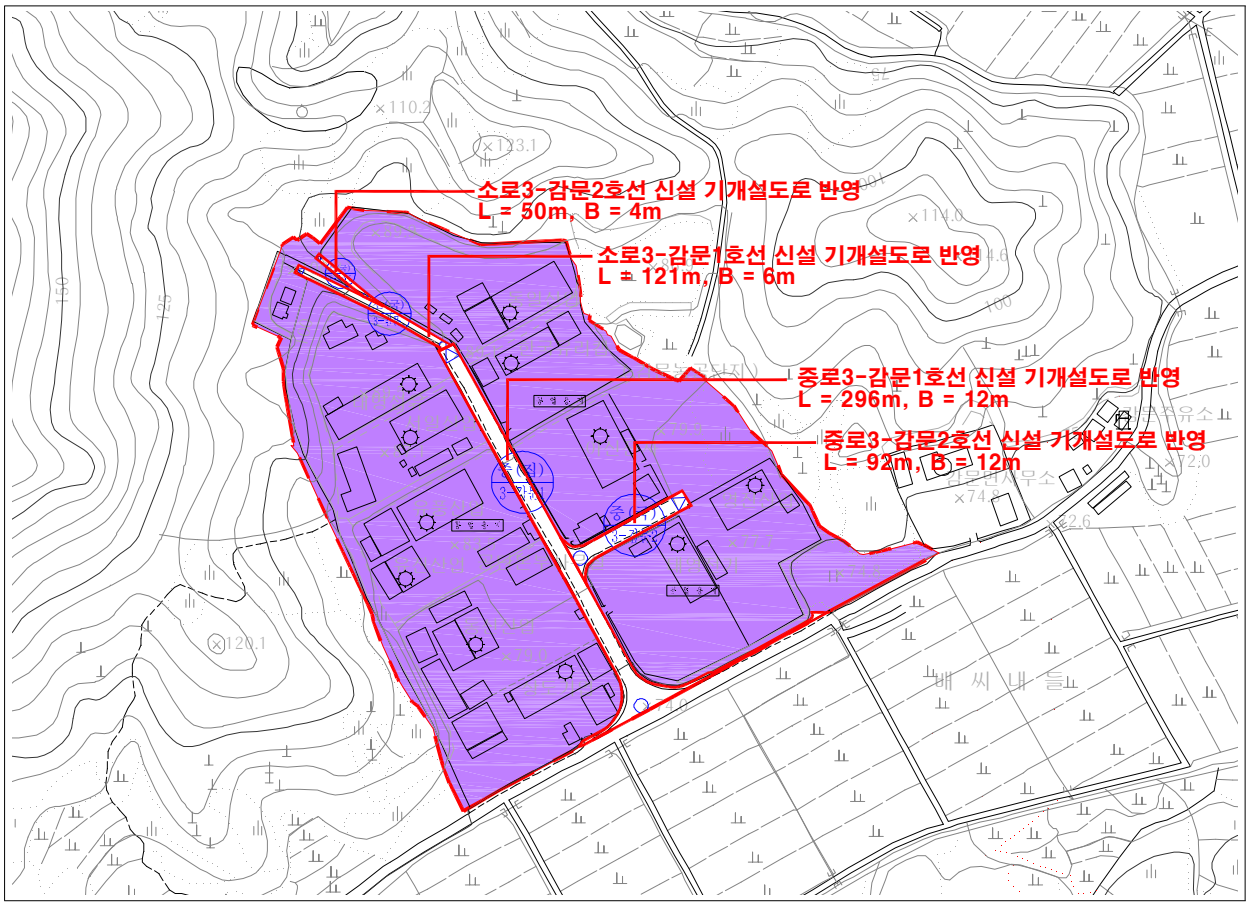

타. 지례 농공단지 제2종지구단위계획

1) 지구단위계획구역 변경

○ 변경없음

2) 지구단위계획 변경

○ 개발계획 상 결정된 기반시설을 지구단위계획으로 반영

○ 기조성된 도로는 개발계획에 의거 도로신설

○ 변경사항이 없는 지구단위계획은 존치

지례 농공단지 지구단위계획 변경 계획도

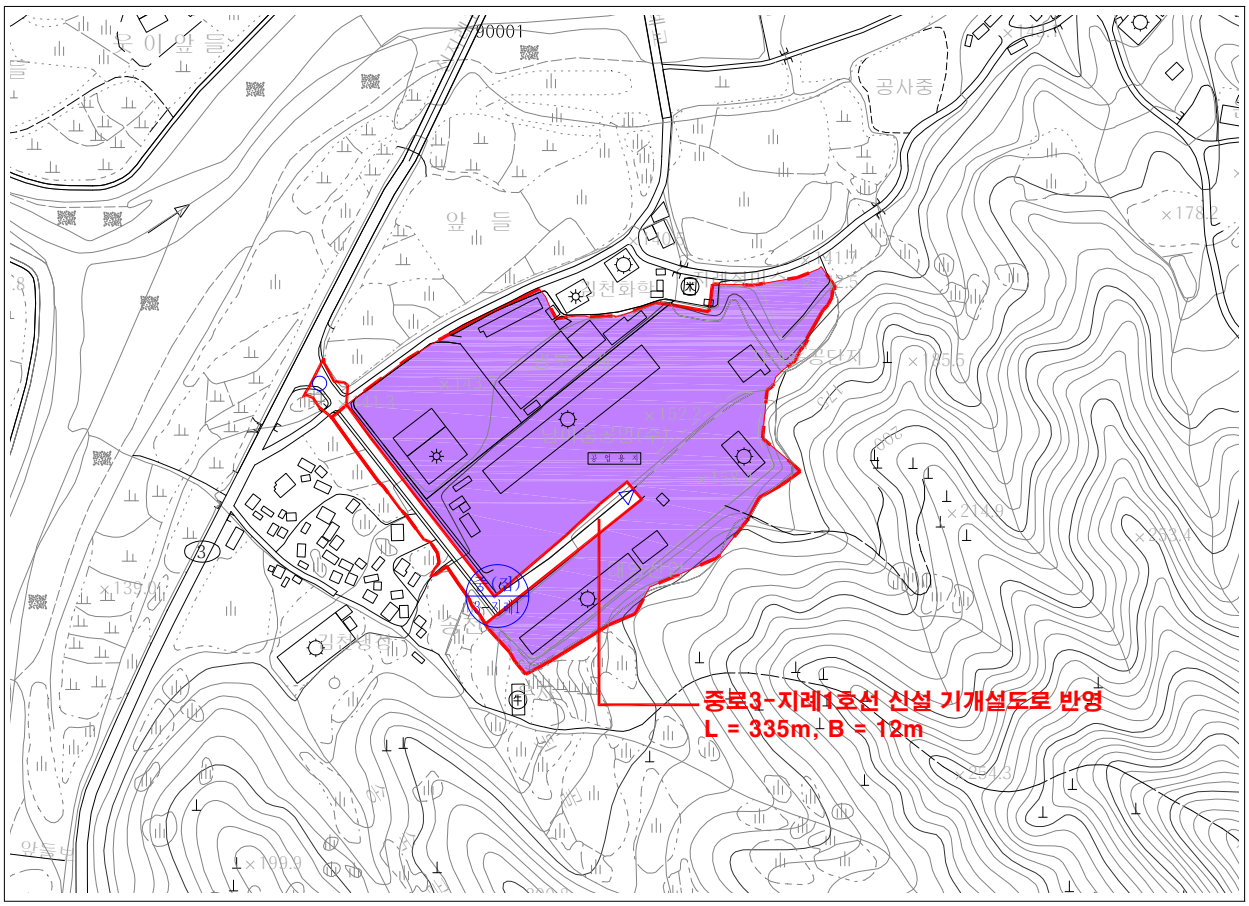

파. 금릉공원묘지지구 제2종지구단위계획

1) 지구단위계획구역 변경

○ 기이용중인 금릉공원 묘지지구의 시설설치 및 증설에 어려움이 있음. 토지의 효율적인 이용을 고려하여 묘지지구 내 추가편입에 따른 구역 확장

2) 지구단위계획 변경

○ 기이용중인 금릉공원 묘지지구의 시설설치 및 증설에 어려움이 있음. 토지의 효율적인 이용을 고려하여 묘지지구 내 추가편입 및 구적오차 반영

금릉공원 묘지지구 지구단위계획 변경 계획도

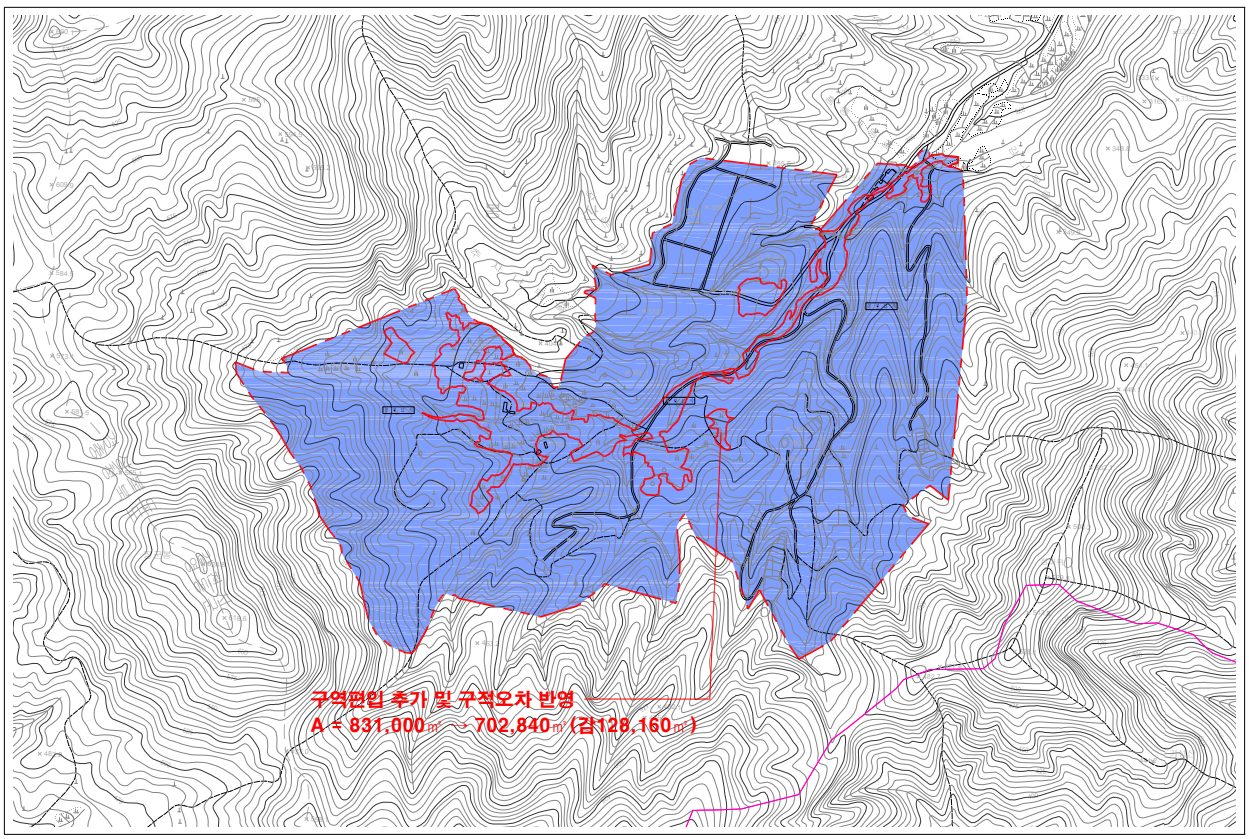

하. 기타 제2종지구단위계획 등

○ 그 외 지구단위계획 변경이 없는 지구에 대하여 김천시 관리계획상 도면의 효율적 관리를 위하여 지구단위계획 결정 조서 등 수정

Ⅲ. 도시개발사업계획

1 도시개발사업계획

1. 기본현황

○ 연도별 시가지 개발현황은 1970년대 까지는 도심지 주거지역을 위주로한 토지구획정리사업(제1, 2, 4지구 토지구획정리사업)이 대부분을 차지하며, 또한 1970년대 중반부터 1990년대 중반까지는 공업화에 따라 도시계획으로 조성한 공단(김천 1, 2차 일단의 공업용지조성사업)과 농공단지(농기계, 대광, 지례, 감문농공단지)가 집중적으로 개발되었으며 1990년대 중반부터는 주거지 택지개발사업(신음1, 2, 부곡, 교동 택지개발사업)이 주도를 이룸

○ 도시공간구조 측면에서 시가지 개발방향을 분석하면 1970년대 까지는 도심지의 집중개발 즉 도시화의 과정이며, 1970년대 중반부터 현재까지는 계속적인 도시화 및 교외화가 이루어지고 있는 실정임.

<표 3-145> 김천시 시가지 개발사업 추진실적 및 추진현황

사 업 명	위 치	면적(㎡)	사업기간	시행청	비 고
제1지구 토지구획정리사업	감호, 용두동 일원	500,246	1953.12 ~ 1956.12	김천시장	내건지령제516호 (1953. 12. 31)
제2지구 토지구획정리사업	부곡동 일원	230,122	1970. 9 ~ 1975.11	김천시장	건설부공고제95호 (1970. 9. 3)
제4지구 토지구획정리사업	모암동 일원	193,751	1970. 9 ~ 1978.12	김천시장	건설부공고제95호 (1970. 9. 3)
농기계 공업단지	신음동 일원	120,715	1979.12 ~ 1982.10	민 간	경북고시제339호 (1979. 12. 5)
대광농공지구 일단의 공업용지 조성사업	대응동 일원	429,752	1988. 7 ~ 1989. 5.	김천시장	경북고시 제90호 (1988. 5. 20)
김천1차 일단의 공업용지 조성사업	대광, 응명동 일원	565,100	1988.12 ~ 1989.12	김천시장	경북고시제236호 (1988. 12. 27)
지례 농공단지 조성사업	지례면 도곡리 일원	54,000	1989.12 ~ 1990. 8	김천시장	1989. 11 24
구성 지방공단 조성사업	구성면 송죽리 일원	24만평	1989.12 ~ 1996.12	한국토지공사	1991. 11. 13
김천2차 일단의 공업용지 조성사업	대광, 응명동 일원	1,122,400	1991. 7 ~ 1993.10	한국토지공사	경북고시제276호 (1991. 7. 23)
신음지구 택지개발사업	신음동 일원	149,338	1991. 1 ~ 1992.12	김천시장	
감문 농공단지 조성사업	감문면 보광리 일원	103,000	1991.12 ~ 1993. 1	김천시장	
교동지구 택지개발사업	삼락동 일원	255,438	1994.11 ~ 1998.12	한국토지공사	
부곡지구 택지개발사업	부곡동 일원	216,850	1994.11 ~ 1997.12	한국토지공사	
아포 한지지구 일단의 주택지 조성사업	아포읍 국사리 일원	158,899	1995. 6 ~ 1997.12	김천시장	경북고시제95-104호 (1995. 6. 13)
아포 농공단지 조성사업	아포읍 인리 일원	180,826	1996. 1 ~ 1999. 4	김천시장	김천고시제1998-70호 (1998. 3. 27)
신음2지구 택지개발사업	신음동 일원	103,756	1998. 8 ~ 2001.12	한국토지공사	경북고시제1998-176호 (1998. 8. 6)
경북 김천 혁신도시 개발사업	남면 용전리, 운남리, 옥산리, 농소면 월곡리 일원	3,829,195	2008. 7~2011. 12	한국토지공사 경북개발공사	건고 제2006-449호 (2006. 10. 30)
김천일반산업단지	어모면 남산리 일원	805,043	2008. 7~2011. 12	김천시장	경북고시제2009-61호 (2009. 1.29)

자료 : 김천시 도시주택과 내부자료('09).

2. 기본방향

○ 기존 시가지의 공간적 유한성 및 도시의 계획적 · 체계적 개발을 위해 신시가지의 개발은 필연적인 것으로서, 인구 및 도시성장에 따른 토지수요에 대비할 수 있도록 시가지 개발을 추진

○ 시가지 개발에 있어서 구시가지와 신시가지를 연결하는 간선도로망 및 연계교통체계를 확충 정비하여 상호 접근성을 향상

○ 기존도심 활성화 방안

- 혁신도시 및 고속철도 역세권의 개발 및 아포 지역생활거점의 육성 등으로 구도심지역의 공동화에 대한 방안 마련을 위해 도심지역내 기반시설이 열악한 지역에 대해 「도시재정비 촉진을 위한 특별법」에 의한 재정비 촉진사업과 국가에서 기반시설의 50%이상을 보조하는 주거환경개선사업을 지속적으로 추진하며, 또한 기반시설이 열악한 지역에 대해 시의 주요공공시설을 상징적으로 입지시켜 기반시설의 체계적인 확충을 통해 도심활성화의 활력소로 활용하는 방안 강구

○ 신시가지 개발

- 기존 시가지와 상호 보완적인 기능배분 및 체계적인 연계개발방안 모색
- 신시가지 조성시 충분한 녹지공간 및 공공용지 확보 및 중·저밀 위주의 자연친화적인 개발
- 주변 주요도시와의 원활한 접근을 위해 지역간도로망 확충
- 혁신도시와 고속철도역사의 입지에 따라 혁신클러스터 기반을 체계적으로 구축
- 신시가지 개발사업은 공영개발을 우선적으로 추진하여 개발이익의 사유화를 최소화하며 현재 시가화용지로 배분된 지역에 대해서는 민간에 의한 개발방안 도모

○ 한정적인 토지자원을 효율적이고 절약적으로 활용할 수 있도록 단계별 시가지 개발계획을 수립하여 제시

○ 시가지 개발은 도시개발사업, 택지개발사업, 재개발·재건축·주거환경개선사업 등 지속적 민간 투자가 이루어지도록 유도하고, 지구단위계획구역 등을 지정하여 합리적이고 체계적인 시가지 개발을 도모

○ 한정적인 토지자원을 효율적이고 절약적으로 활용할 수 있도록 단계별 시가지 개발계획을 수립하여 사유재산의 피해를 최소화

제4장

집행계획

Ⅰ. 집행 및 재원조달계획

Ⅱ. 미집행 도시계획시설 단계별 집행계획

제4장 집행계획

Ⅰ. 집행 및 재원조달계획

1 행정계획

1. 현황 및 문제점

▨ 행정수요의 급증

○ 1995년도 직접선거에 의한 기초, 광역단체장의 선출에 따라 지방자치단체의 자치권이 향상되고 권한의 위임이 진행되어 각계각층의 다양한 주민요구가 급증

▨ 가용자원의 한계

○ 이용 가능한 토지 및 투자재원의 부족으로 주민생활수준의 질적 향상을 위한 기반시설 확충의 어려움

▨ 행정자율성의 한계

○ 행정전문화에 따라 전문인력이 크게 부족한 상태이며 기초자치단체의 경우 심각한 실정임

2. 기본방향

▨ 행정규모 여건의 능동적 대처

○ 주민수요의 파악을 위한 현장 중심적인 행정체계 수립

○ 업무의 효율성 · 능률성을 고려한 행정서비스 수준 제고

▨ 가용자원의 확대

○ 도시개발에 있어서 민자유치, 민관합동 등의 도시개발방식을 적극적으로 활용 · 추진

○ 가용토지면적의 한계를 극복하기 위한 압축적 도시개발을 추진

▨ 자치단체의 자치권 확대 신장

○ 자치단체장의 자치행정권 강화 및 확대와 자치단체의 고유 업무의 확보 추진

○ 자치단체 재정확대를 위한 전문적인 도시경영방식 도입

▨ 도시행정의 전문화

○ 행정업무의 자동화 및 원활화를 위해 행정 전산망 및 사무자동화 기기를 설치하고 행정장비의 확충

○ 도시개발, 사회복지, 문화체육 부분 등에서 전문인력을 확보하여 활용

3. 개선방향

▨ 토지이용의 일원화

○ 개정된 국토의 계획 및 이용에 관한 법률에 의거하여 도시지역과 비도시지역의 일원화된 관리를 통해 토지이용계획의 효율성 제고

▨ 행정전산망의 설치

○ 행정사무의 전산처리능력 강화로 업무의 신속성, 정확성을 확보하고 장기적인 정보화사회에 능동적으로 대처

▨ 환경행정의 현대화

○ 쓰레기 절감과 자원재활용을 통한 경제성 도모 및 환경여건의 향상 도모와 주민의식 교육을 강화

▨ 효율적인 재무관리

○ 지방자치단체의 건전한 재정수지 유지를 위하여 도시기반시설의 확충에 따른 재정규모를 적정 분배하여 효율적인 행·재정계획이 추진되도록 지원

2 재정계획

1. 재정규모현황

▨ 세입·세출현황

○ 김천시의 예산규모는 1996년 208,487백만원에서 2006년에는 2.2배의 규모인 468,368백만원으로 년평균 12.5%의 증가율을 보임

○ 2006년 현재 김천시 세입은 468,368백만원으로 이중 일반회계가 91.6%의 비율을 점유하며 세출은 357,842백만원으로 일반회계가 94.2%를 점유하여 잉여금액은 세입금액의 30.9%인 110,526백만원을 나타냄

<표 4-1> 김천시 재정규모 현황추세

단위 : 백만원, %

구 분	세 입			세 출		
	계	일반회계	특별회계	계	일반회계	특별회계
1996	208,487	164,456	44,031	154,006	124,925	29,081
1997	238,639	188,758	49,881	172,761	138,973	33,788
1998	280,879	227,089	53,790	270,987	224,049	46,938
1999	255,979	215,960	40,019	200,583	169,517	31,066
2000	254,452	221,864	32,588	200,732	173,647	27,085
2001	275,839	246,598	29,241	206,541	182,587	23,954
2002	573,946	549,259	24,687	237,160	221,944	15,216
2003	691,901	659,865	32,036	497,868	476,814	21,054
2004	438,165	408,155	30,010	322,450	304,375	18,075
2005	434,593	403,700	30,893	294,758	277,614	17,144
2006	468,368	429,252	39,116	357,842	337,151	20,691
연평균 증가율	12.5	16.1	-1.1	13.2	17.0	-2.9

자료 : 김천시, 통계연보 각 연도.

2. 사업비 산정

가. 기본방향

○ 재정자립기반 확충, 분권적 지방재정체계 확립, 지방재정의 자주성 확보등을 위해 국세의 일부 지방세 이양을 전제로 국고보조금 및 지방교부세 지원비율 확대, 지방소득세 및 지방소비세 조기실시, 세외수입 확충 등 지방고유재원 비율제고를 위해 노력

○ 자치단체가 계획사업에 대하여 주체적으로 권한을 행사하고 결정하며, 자치단체 차원에서 합리적인 예산편성 및 재정적 의사결정 권한을 확대토록 함과 동시에 중앙정부 재정지출의 지방재정 증대, 차입, 사용료 수수료에 의한 조달, 민자유치 등을 강구

○ 투자재원의 사회적 비용, 세금징수비용, 수수료, 자금조달의 부대비용과 간접효과, 거시경제에 미치는 영향 등을 감안하여 지방소득세 및 지방소비세의 세목신설, 지방채 발행, 세외수입 확충 등에 대한 세원 확보방안 마련

○ 자치단체의 경상경비 절감 및 투자경비 확대, 경영 및 경쟁 개념의 과감한 도입과 성과관리체계 강화, 예산절감 노력에 대한 인센티브 제도 도입 등 지방예산편성의 효율화 및 예산관리의 합리화를 위한 재정운영, 평가체계를 마련하여 지방재정 운영의 건전성을 도모

○ 지방재원이 대부분 대도시에 편중되어 자치단체간 재정격차가 심화되고 재정력이 취약함에 따라 지역간의 개발격차를 발생시키고 있으며 지방재정 격차 완화를 통하여 지역간의 균형발전을 위한 재정투자와 지원의 정책효과가 나타날 수 있도록 지방교부세, 양여금, 보조금 등 지방재정제도 개선을 적극 건의

○ 김천시의 성장과 발전을 유도하고 촉진할 수 있는 도시 장기 전략사업의 수립과 시행이 필요하며 전략사업을 통하여 도시 사회간접자본을 증대시키고, 물리적 시설을 확충하며, 공간 및 산업의 발전을 유도하는 것이 필요

나. 수요추정

○ 목표연도 2015년의 재정규모 전망치는 739,595백만원으로 기준연도인 2006년의 1.6배 규모로 증가될 것으로 전망

○ 회계별 구성비는 일반회계 90.0%, 특별회계 10.0%로 전망

○ 목표연도의 재정자립도는 60.0%로 제고하여 일반회계 중 자체재원 60.0%, 의존재원 35.0%, 지방채 5.0%로 각각 전망

<표 4-2> 김천시 재정규모 전망

단위 : 백만원, %

구 분			2006	2010	2015
합 계			468,368	455,392	739,595
일반회계			429,252	414,546	667,257
			100.0	100.0	100.0
	자체수입		181,291	147,337	318,203
			42.2	35.6	47.7
		지방세	35,835	75,720	174,776
			8.3	18.3	26.2
		세외수입	137,103	60,295	117,886
			31.9	14.6	17.7
		재정보전금	8,353	11,322	25,541
			2.0	2.7	3.8
	의존수입		247,961	243,468	308,355
			57.8	58.7	46.2
		지방교부세	150,201	124,637	169,565
			35.0	30.1	25.4
		지방양여금	0	49,569	75,606
			0.0	11.9	11.3
		보 조 금	97,760	69,262	63,184
			22.8	16.7	9.5
지 방 채			0	23,741	40,699
			0.0	5.7	6.1
특별회계			39,116	40,846	72,338

자료 : 2020 김천도시기본계획

3. 단계별 투자계획

가. 투자사업의 선정

1) 투자사업의 기본방향

○ 투자사업 선정의 기본방향은 사업주체의 정책의지 및 목표지향도, 계획사업 추진에 따른 지역적 파급효과, 참여주체간 협력개발 가능성 여부 등을 고려하여 결정하는 것을 원칙으로 함

○ 한정된 투자재원을 도시기본계획에서 제시된 다양한 사업에 합리적으로 배분·활용할 수 있도록 현재 추진하고 있는 사업을 우선대상으로 추진하되 부문별·단계별로 구분하여 시의 개발수요, 개발사업간 연계성, 투자사업의 효율성·형평성 등을 고려하여 투자사업을 선정

○ 사업주체의 선정과 투자재원 확보는 제도의 변화와 지원정책의 방향에 따라 변경될 수 있고, 복수의 자치단체와 관련된 투자사업계획과 민간부문, 지역대학뿐만 아니라 산·학·관·민 합동개발 등 다양한 추진주체로 구성된 사업의 특성을 고려하여 신축성 있게 투자사업을 선정

2) 시설투자 우선순위

○ 도로포장

- 도시기반시설 정비로서 교통의 원활한 소통과 공해방지, 도시미관, 「에너지」절약 등 도시기능의 집적과 분산을 동시에 확보

○ 교육시설

- 고급인력 수요에 대처 및 질적 수준 향상

○ 의료 · 보건시설

- 시민보건향상을 위한 시설의 확충

○ 복지시설

- 산업근로자, 어린이, 청소년, 노인, 부녀자, 신체 장애자복지시설 등을 설치하여 시민생활복지 향상 및 기여

나. 투자계획 및 사업비 배분

1) 투자계획

▨ 부문별투자계획

○ 부문별 투자계획은 중앙정부 및 경상북도, 김천시 자체사업으로 이미 착수한 사업이나 국비, 도비, 시비 및 민간자본 등을 재원으로 사업추진이 확정된 사업을 우선 추진

○ 목표연도인 2015년까지 본 계획의 총사업비 66,487억원중 부문별 투자사업비는 도시기반시설부문 33,739억원, 생활환경부문 26,475억원, 공원·녹지부문 887억원, 산업개발부문 1,520억원, 사회개발부문 3,866억원을 각각 배분

<표 4-3> 부문별 투자계획

단위 : 억원

사업명	계	2006 ~ 2010	2011 ~ 2015	재원별			
				국비	도비	시비	민간
합계	66,487.0	30,331.0	36,156.0	18,416.9	7,380.1	11,302.8	29,387.3
도시기반	33,739.0	15,336.0	18,403.0	9,345.7	3,745.1	5,735.6	14,912.6
생활환경	26,475.0	12,034.0	14,441.0	7,333.6	2,938.6	4,500.8	11,702.0
공원·녹지	887.0	403.0	484.0	245.7	98.5	150.8	392.1
산업개발	1,520.0	691.0	829.0	421.0	168.8	258.4	671.8
사회개발	3,866.0	1,867.00	1,999.0	1,070.9	429.1	657.2	1,708.8

자료 : 2020 김천도시기본계획

▨ 단계별 투자계획

○ 단계별 투자계획은 중앙정부와 경상북도 및 김천시에서 이미 추진계획중인 사업이나 재원확보가 확정된 사업을 제1단계로 추진

○ 지역내 고용창출효과, 산업구조 고도화 등 지역개발의 선도효과 및 타산업과의 연계성이 높은 사업, 지역경제 및 개발파급효과가 큰 사업, 김천시의 재정수입에 직접적으로 기여할 수 있는 사업 등을 기준으로 단계별 투자계획을 수립

○ 계획사업의 추진시 재원조달이 용이하고 자체적으로 투자비를 회수할 수 있는 사업, 기능적 연계성이 높거나 생활권 단위의 서비스 공급이 가능한 사업, 추진중인 사업과 연계개발의 시너지 효과가 높은 사업을 우선적으로 고려

○ 단계별 투자계획은 1단계(2006~2010년)에서는 총사업비의 45.6%인 30,331억원, 2단계(2010~2015년)에서는 54.4%인 36,156억원을 각각 투자하는 것으로 계획

▨ 재원별 투자계획

○ 재원별 투자계획은 혁신도시 건설, 경부고속철도 김천역사 역세권개발사업, 종합스포츠타운 건립사업, 중부내륙고속도로 확장사업 등 중앙정부가 주도적으로 추진하거나 국비보조사업과 연계하여 성장 잠재력을 극대화 할 수 있는 방향에서 투자사업비를 배분

○ 대규모 개발사업의 경우 투자재원을 효율적으로 조달할 수 있는 방향에서 국·도비보조금과 민자유치를 전제로 투자사업비를 배분하고, 시비부담을 최소화하는 방향에서 재원별 투자계획을 수립

○ 재원별 투자사업비는 총사업비 66,487억원 중 국비 18,416.9억원(27.7%), 도비 7,380.1억원(11.1%), 시비 11,302.8억원(17.0%), 민자에서 29,387.3억원(44.2%)을 조달

다. 재원조달방안

1) 기본방향

○ 국가재정의 소비적 경비를 절약하여 지방재정의 보조금이나 지방교부금 등 생산적 경비로 전환함으로써 지방재정 규모의 신장을 도모

○ 재정의 건전성을 유지할 수 있도록 자체수입에 의한 재정자립도를 제고

○ 지방교부금은 지역간 불균형 성장, 재원의 편중 등을 시정하기 위한 지방재조정 기능을 하지만 장차 중앙정부와 지방자치단체와의 수직적 조세체계의 근대화와 재정자립도의 제고를 위해 지방세로 이양할 수 있는 것은 이양

○ 공익사업부문을 확대하여 세수증가와 더불어 주민복지를 증진

○ 보조금제도는 점차 지방세화하고 국가의 위임사무에 한정하여 전액 보조금을 지원

○ 도시성장으로 인구가 집중됨에 따라 재산수입, 잡수입 등 확대로 재정자립도를 제고

2) 재정력 강화방안

▨ 지방세의 강화

○ 지방재정을 강화하는데 가장 효율적인 방법은 국세와 지방세의 합리적인 배분 임

○ 일부의 국세는 지방세로 이전하고 또 일정한 지역에서만 혜택을 받는 지방세는 국세로 이양해야 함

○ 지방세 중에 큰 비율을 차지하고 있는 지방과세의 강화는 지방자치단체가 자체적으로 추진할 수 있는 대안의 하나임

○ 우리나라의 지방세 체계는 소득탄력성이 낮은 재산과세 위주로 구성되어 있기 때문에 재산과세의 재원조달기능을 강화

▨ 재원개발과 지역경제 활성화

○ 지역경제의 성장과 발전을 위해 당해지역의 생산활동과 지역소득을 증가시켜 지방세입 기초를 공고히 함으로써 지방세입 증가 유도

○ 현실적으로 지역경제와 지방재정은 상호영향을 미치는 정도가 아직 미흡한 실정임

○ 지방재정의 세출부분을 통한 지역개발사업에의 투자와 공공서비스 제공을 위한 인적, 물적자원의 구입을 통하여 주민의 소득과 기업활동이 향상될 뿐만 아니라 사회간접 자본과 관련된 지방행정서비스는 생산활동의 애로를 제거함으로써 지역경제활동의 기초를 강화하는 역할을 함

▨ 세외수입의 확충

○ 세외수입은 조세조항이 적다는 장점에도 불구하고 그 범위가 광범위하고 다양한 세입원을 포함하고 있어 수입근거, 징수절차, 부담구조 등이 복잡 다양하기 때문에 개별 수입원의 경제적 효용, 부담의 분석, 요율구조의 적정성 여부 등을 효과적으로 분석하기 어려움

○ 미개발지역을 중심으로 공공의 편익 및 오락시설을 유치하여 인접지역으로부터의 유입인구를 증대시킴으로써 지역간격차를 해소

○ 지방자치제의 실시로 지방재원의 자주성이 강조되는 경우 일반재원만으로 지방단위의 사회간접투자 확충과 지역개발을 활성화하기 어렵다는 현재의 여건을 감안할 때 지방채 발행을 활성화

○ 특히 장기채의 활용방안이 중앙정부수준에서 모색되어야 할 것이며, 지방공기업체의 활용을 체계적으로 뒷받침해주기 위해 지원금고의 설치, 운영도 고려될 수 있을 것임

3) 재원확보방안

▨ 자주재원에 의한 방안

○ 부문별 사업의 투자수요의 충족을 위한 투자가용재원의 확보방안을 모색하기 위하여 조세체계의 조정과 국고지원의 확대 등 중앙정부 및 도세, 군세, 세외수입의 기반강화를 통한 지방재원의 확보방안을 구상

○ 원인자 부담원칙에 의한 세목증설과 현행 국세 중 지방세적 성격을 가진 부동산, 상속세, 증여세, 양도소득세 등 그 토지를 관리하는 당해 지방자치단체에 과세권 부여가 타당한 세목은 지방세로 이양 유도

▨ 의존재원에 의한 방안

○ 특정목적의 조정재원인 국고보조금 제도의 중앙과 지방간 사무 재배분을 통한 분담한계를 확정토록 하며, 보조재원으로서의 기능보다 형평재원으로 기능을 강화하는 지방교부세의 보강과 지방교부세법상의 교부율에 대한 고정수준을 확보

○ 영세한 보조금이나 목적이 달성된 보조금 등을 정비하여 그 재원을 지방세 또는 지방교부세의 재원으로 전환하고 이에 따른 중앙사업을 지방에 이양하는 방안을 강구

▨ 민자유치방안

○ 사회간접자본 투자비용 중 일부를 민간기업과 공동부담 함으로써 부족재원을 충당하며, 민간기업의 경제성을 확보토록 유도

○ 유원지, 주택지개발 등 초기투자 규모가 큰 반면 유지관리비 회수가 가능한 사업에의 민자유치를 유도

○ 지방자치단체와 민간기업이 합동하여 민간기업의 자본력과 경영기법, 공공행정력을 활용한 제3섹타 방식의 새로운 투자주체 구성으로 지방재정의 한계성을 극복

○ 지역주민과 관계한 사업추진시는 지역주민과 지자체, 지역주민과 민간기업으로 형성된 투자주체를 구성하여 현실화 된 금리의 지방채 및 주식발생 등을 통한 민간자본 확보 방안을 모색

○ 투자사업 자체가 공공의 성격이 강하며 민자유치시 수익성이 결여되는 사업의 경우는 저리융자 알선 및 고정재산세 감세 등의 세제혜택과 함께 수익성 부대사업 허용, 시설관리권, 징수권 부여, 타사업의 개발권 부여등 민자유치 활성화를 위한 지원조치를 강구

○ 민자유치 활성화를 위한 법률규제 등의 제도적 정비 방안을 강구

▨ 공공투자 유치방안

○ 사회간접자본 투자비용 중 일부를 공공기관과 공동부담 함으로써 부족재원을 충당하여 지방재원의 한계성을 극복

○ 유통시설, 단지조성, 도로, 전기, 통신 등 공공성이 강한 분야에 대해 확보방안을 모색

○ 도시관리계획의 원활한 집행이 되도록 정부, 군, 민간, 공공기관 등이 합동하여 추진

▨ 개발이익 환수방안

○ 개발허가부 환수

- 조건부 개발허가로 토지의 일부를 공공의 목적으로 기부시킴
  (도로, 하수도시설 등)

○ 간접토지세

- 도시계획의 결정이나 토지개발로 예상되는 지가상승분에 대한 세금을 개발자 또는 처분자에게 과세

○ 간주처분

- 개발이익이 창출되면 법률상 처분행위가 이루어진 것으로 간주하여 기존의 세제에 의하여 개발이익 환수

Ⅱ. 미집행 도시계획시설 단계별 집행계획

1 투자우선순위 결정

1. 사업우선순위 원칙

○ 도시발전에 있어서 지역적 개발의 저해요인으로 잠재하고 있는 여러 가지 요소를 적극 배제함으로써 건전한 개발을 도모 할 수 있고 낙후성을 극복하여 개발을 촉진할 수 있는 사업을 우선적으로 투자

○ 사업의 파급효과가 도시기능을 촉진하고 균형적인 도시공간을 구성하도록 하며 아래와 같은 기준에 의하여 투자원칙 설정

- 자본재로부터 발생하는 서비스에 대한 대가로서 소득이 큰 것
- 미래소득에 대한 할인, 현재 가치를 극대화 시킬 수 있는 사업
- 인구의 지방정착에 기여할 시설(주민소득향상, 산업개발)
- 주변지역 주민이 함께 이용하는 시설
- 기타 도시규모에 따른 부족시설의 보완

2. 단계별 시설투자 우선 원칙

○ 한정된 재원으로 여러 가지 도시계획사업에 합리적으로 배분, 이용할 수 있는 부문별, 사업별, 단계별로 기준을 설정하여 순위 결정

- 미집행기간 10년 이내의 미집행시설은 후순위로 두고, 20년 이상된 존치 시설의 경우 최우선적으로 집행
- 미 보상 개설시설 또는 계속사업여부 파악 후 진행중인 사업 우선 투자
- 도시계획시설 내 대지 편입 비율을 검토하여 대지편입비율이 높은 순으로 집행
- 개발사업이 수립된 경우(주거환경개선사업, 재개발·재건축 사업, 각종 도시개발사업 등)
- 시설 설치시 이용 인구규모를 판단하여 우선 집행
- 시설 설치비용에 따른 분담관계를 고려하여 국비, 도비, 민간자본 등 유치될 수 있는 시설
- 지자체 우선사업 시행계획이 있는 경우, 시설설치가 용이한 경우 우선 집행
- 국공유지가 차지하는 비율 고려
- 주민 요구도 등

2 개발수단 결정

- ○ 중앙부서의 관리시설인 국도 등은 중앙정부 주도하에 시행
- ○ 도시계획사업 중 민간자본의 투자가 가능한 수익성 시설은 민간자본으로 실시
- ○ 대규모의 자본과 장기간의 투자가 필요한 대규모 택지조성사업 및 공동주택건설사업 등은 정부 및 자치단체 투자기관(대한토지주택공사 및 경상북도개발공사 등)의 참여를 적극적으로 유도하여 공영개발사업으로 추진
- ○ 민간단체 및 민간인이 조합 등을 구성하여 현지주민에 의한 개발사업을 시행 할 수 있도록 기술지원 및 시행지도 강화
- ○ 소규모 민간자본을 활용하여 각종 사업을 김천시 주도하에 실시할 수 있는 지방채 등의 유가증권을 발행하여 도시개발사업을 장기적 지속적으로 실시
- ○ 기타사업은 투자사업의 우선순위 원칙에 따라 도시의 재정을 고려하여 연차적으로 자체투자를 실시하여 개발

3 집행계획

- ○ 도시계획사업의 투자대상은 본 도시관리계획 재정비에 의해 설정된 개발사업과 각종 도시계획시설 사업을 대상으로 설정
- ○ 도시개발사업은 시 재정을 감안 민자유치를 통해 주민자력사업으로 추진하고 도시계획시설은 교통시설, 도시공간시설, 유통 및 공급시설, 공공·문화시설 등으로 구분하여 투자사업 규모를 추정
- ○ 투자사업비의 규모는 총1,204,888.4백만원으로 추정되며, 교통시설부문은 617,565.4백만원으로 전체의 51.4%를 점유, 도시공간시설부문은 530,202.5백만원으로 전체의 44.0%를 차지하는 것으로 추정됨

1. 도시계획시설 집행현황

- ○ 김천시 내 도시계획시설 면적 15,497,210㎡ 중 집행시설 면적은 8,723,438㎡로 56.3%의 집행율을 보임
- ○ 미집행도시계획시설 면적은 6,773,772㎡이며, 소요사업비는 총 1,204,888.4백만원으로 추정

<표 4-4> 도시계획시설별 미집행현황 총괄표

구분			계획시설		집행시설		미집행시설	
			개소	면적(㎡)	개소	면적(㎡)	개소	면적(㎡)
총계			1,409	15,497,210	771	8,723,438	638	6,773,772
교통시설	소계		1,125	5,696,199	611	3,555,389	514	2,140,730
	1. 도로	대로	56	2,668,759	30	1,683,989	26	984,770
		중로	152	1,559,390	115	1,151,981	37	407,409
		소로	890	1,391,035	442	658,349	448	732,686
	2. 주차장		24	66,806	22	53,255	2	13,551
	3. 자동차정류장		2	8,849	1	6,535	1	2,314
	4. 철도		1	1,280	1	1,280	-	-
공간시설	소계		202	6,296,755	81	1,777,948	121	4,518,807
	5. 광장		15	656,477	10	503,641	5	152,836
	6. 녹지		106	1,031,417	38	297,342	68	734,075
	7. 공원		76	4,244,248	31	959,632	45	3,284,616
	8. 유원지		2	325,180	-	-	2	325,180
	9. 공공공지		3	39,433	2	17,333	1	22,100
유통공급시설	소계		17	135,752	17	135,752	-	-
	10. 시장		5	31,154	5	31,154	-	-
	11. 수도공급시설		6	78,262	6	78,262	-	-
	12. 전기공급시설		4	22,440	4	22,440	-	-
	13, 유류저장 및 송유설비		2	3,896	2	3,896	-	-
공공문화체육시설	소계		45	1,536,652	42	1,422,417	3	114,235
	14. 종합운동장		1	350,820	1	350,820	-	-
	15. 체육시설		-	-	-	-	-	-
	16. 공공청사		7	206,350	6	104,181	1	102,169
	17. 학교		36	961,382	34	949,316	2	12,066
	18. 도서관		1	18,100	1	18,100	-	-
	19. 사회복지시설		-	-	-	-	-	-
방재시설	소계		9	1,557,381	9	1,557,381	-	-
	20. 하천		3	1,521,719	3	1,521,719	-	-
	21. 유수지		6	35,662	6	35,662	-	-
	22. 저수지		-	-	-	-	-	-
보건위생시설	소계		2	21,517	2	21,517	-	-
	23. 도축장		2	21,517	2	21,517	-	-
환경기초시설	소계		9	253,034	9	253,034	-	-
	24. 하수도		6	183,055	6	183,055	-	-
	25. 폐기물처리시설		3	69,979	3	69,979	-	-

자료 : 도시지역 내 도시계획시설 현황임(비도시지역 도시계획시설 제외)
2009년 김천시 장기미집행시설 참고(김천시 도시주택과 내부자료)

2. 단계별 투자계획

○ 1단계 사업으로 2010년까지 중기지방재정계획(2008~2012년, 김천시)과 관련부서 현안사업 등을 반영한 미집행도시계획시설의 집행에 투입가능재원은 약 42,543.0백만원이 소요

○ 2단계 사업기간인 2010년 이후 1,085,267.5백만원이 소요되는 것으로 파악됨

<표 4-5> 단계별 투자계획 총괄표

(단위 : ㎡, 백만원)

구분		계		2008~2010년		2010년 이후	
		면적	사업비	면적	사업비	면적	사업비
총계		6,773,772	1,127,810.5	181,354	42,543.0	6,592,418	1,085,267.5
교통시설	소계	2,140,730	483,038.2	181,354	42,543.0	1,959,376	440,495.2
	1. 도로	2,124,865	468,418.6	168,913	41,297.1	1,955,952	427,121.5
	2. 주차장	13,551	1,301.4	12,441	1,245.9	1,110	55.5
	3. 자동차정류장	2,314	13,318.2	-	-	2,314	13,318.2
공간시설	소계	4,518,807	633,149.6	-	-	4,518,807	633,149.6
	4. 광장	152,836	18,404.3	-	-	152,836	18,404.3
	5. 녹지	734,075	73,407.0	-	-	734,075	73,407.0
	6. 공원	3,284,616	370,876.2	-	-	3,284,616	370,876.2
	7. 유원지	325,180	166,422.1	-	-	325,180	166,422.1
	8. 공공공지	22,100	4,040.0	-	-	22,100	4,040.0
공공문화체육시설	소계	114,235	11,622.7	-	-	114,235	11,622.7
	9. 공공청사	102,169	7,782.4	-	-	102,169	7,782.4
	10. 학교	12,066	3,840.3	-	-	12,066	3,840.3

3. 재원별 투자계획

○ 김천시 도시계획시설 중 재원별 사업비는 투자주체별로 구분하여 산정

○ 김천시 장기미집행시설 및 김천도시관리계획에서 신규로 설치되는 도시계획시설을 투자주체별로 구분하여 산정한 결과 국비는 131,956.5백만원으로 11.7%, 도비는 34,053.8백만원으로 3.0%, 시비는 778,219.6백만원으로 69.0%, 민간자본 및 공공기관 투자비는 183,580.6백만원으로 16.3%를 나타남

○ 시비가 많은 비중을 차지하고 있으며, 유원지 및 자동차정류장 설치로 인하여 민간자본 및 공공기관의 투자비의 비율이 높게 나타남

<표 4-6> 재원별 투자계획 총괄표

(단위 : ㎡, 백만원)

구분		총사업비				
		계	국가	도	시	민간 및 공공기관
총계 (구성비)		1,127,810.5 (100.0)	131,956.5 (11.7)	34,053.8 (3.0)	778,219.6 (69.0)	183,580.6 (16.3)
교통시설	소계	483,038.2	40,145.2	34,053.8	395,521.0	13,318.2
	1. 도로	468,418.6	40,145.2	34,053.8	394,219.6	
	2. 주차장	1,301.4	-	-	1,301.4	
	3. 자동차정류장	13,318.2				13,318.2
공간시설	소계	633,149.6	91,811.3		374,916.2	166,422.1
	4. 광장	18,404.3	18,404.3			
	5. 녹지	73,407.0	73,407.0			
	6. 공원	370,876.2			370,876.2	
	7. 유원지	166,422.1				166,422.1
	8. 공공공지	4,040.0			4,040.0	
공공문화체육시설	소계	11,622.7			7,782.4	3,840.3
	9. 공공청사	7,782.4			7,782.4	
	10. 학교	3,840.3				3,840.3

부 록

2015김천도시관리계획 재정비 결정(변경) 조서

Ⅰ. 경상북도 고시 제2009-361호
(2009. 8. 6)

Ⅱ. 김천시 고제 제2009-1290호
(2009. 9. 10)

김천 도시관리계획(재정비) 결정(변경)조서
- 도지사 결정사항 -

경상북도 고시 제2009-361호(2009. 8. 6)

2009. 10

<목 차>

Ⅰ. 김천 도시관리계획 결정(변경)조서 -김천시 총괄-

1. 용도지역 결정(변경) 조서 ····· 4
   1) 국토이용계획 총괄(변경) 조서 ····· 4
   2) 용도지역 결정(변경) 총괄조서 ····· 5

Ⅱ. 김천 도시관리계획 결정(변경)조서 -김천 동지역-

1. 용도지역 결정(변경) 조서 ····· 7
2. 용도지구 결정(변경) 조서 ····· 10
3. 용도구역 결정(변경) 조서 ····· 11
4. 지구단위계획 결정(변경) 조서 ····· 13
5. 도시계획시설 결정(변경) 조서 ····· 20
6. 세부시설 결정(변경) 조서 ····· 43

Ⅲ. 김천 도시관리계획 결정(변경)조서 -아포도시지역-

1. 용도지역 결정(변경) 조서 ····· 46
2. 용도지구 결정(변경) 조서 ····· 47
3. 도시계획시설 결정(변경) 조서 ····· 48

Ⅳ. 김천 도시관리계획 결정(변경)조서 -대항도시지역-

1. 용도지역 결정(변경) 조서 ····· 55
2. 용도지구 결정(변경) 조서 ····· 57
3. 도시계획시설 결정(변경) 조서 ····· 57

Ⅴ. 김천 도시관리계획 결정(변경)조서 -지례도시지역-

1. 용도지역 결정(변경) 조서 ····· 61
2. 용도지구 결정(변경) 조서 ····· 62
3. 도시계획시설 결정(변경) 조서 ····· 63

Ⅵ. 김천 도시관리계획 결정(변경)조서 -혁신도시지역-

1. 용도지역 결정(변경) 조서 ····· 66
2. 용도구역 결정(변경) 조서 ····· 67
3. 지구단위계획 결정(변경) 조서 ····· 68
4. 도시계획시설 결정(변경) 조서 ····· 70

Ⅶ. 김천 도시관리계획 결정(변경)조서 -금오산도립공원-

1. 용도지역 결정(변경) 조서 ····· 76

Ⅷ. 김천 도시관리계획 결정(변경)조서 -비 도시지역-

1. 용도지역 결정(변경) 조서 ····· 79
2. 용도지구 결정(변경) 조서 ····· 81
3. 용도구역 결정(변경) 조서 ····· 96
4. 지구단위계획 결정(변경) 조서 ····· 97
5. 도시계획시설 결정(변경) 조서 ····· 116
6. 세부시설 결정(변경) 조서 ····· 124

김천 도시관리계획 결정(변경) 조서
- 김천시 총괄 -

김 천 시

1. 용도지역 결정(변경)조서

1) 국토이용계획 총괄(변경) 조서

총계	도시지역	관리지역	농림지역	자연환경 보전지역	미지정	비고
1,009,090,000	61,493,066	290,823,427	655,625,507	1,148,000	-	기정
1,009,090,000	61,524,871	290,962,437	655,488,457	1,114,235	-	변경
증감	증)31,805	증)139,010	감)137,050	감)33,765	-	

□ 도시지역 총괄 조서

구분	계	용도지역					비고
		주거	상업	공업	녹지	미세분	
계	61,524,871	13,607,351	1,611,981	3,927,532	42,378,007	-	
김천	39,902,207	8,893,050	1,114,830	3,909,642	25,984,685	-	
아포	3,550,000	1,670,300	168,000	-	1,711,700	-	
대항	2,903,000	310,510	46,490	17,890	2,528,110	-	
지례	3,400,000	280,000	30,000	-	3,090,000	-	
금오산	7,871,530	-	-	-	7,871,530	-	
혁신도시	3,898,134	2,453,491	252,661	-	1,191,982	-	

2) 용도지역 결정(변경) 총괄 조서

구분			면적(㎡)			구성비(%)	비고
			기정	변경	변경후		
합계			1,009,090,000	-	1,009,090,000	100.00	
도시지역 소계			61,493,066	증)31,805	61,524,871	6.10	
도시지역	주거지역	소계	13,292,091	증)315,260	13,607,351	1.35	
		제1종전용주거지역	-	-	-	-	
		제2종전용주거지역	-	-	-	-	
		제1종일반주거지역	5,102,040	증)159,510	5,261,550	0.52	
		제2종일반주거지역	5,662,971	증)118,150	5,781,121	0.57	
		제3종일반주거지역	786,684	-	786,684	0.08	
		준주거지역	1,740,396	증)37,600	1,777,996	0.18	
	상업지역	소계	1,598,381	증)13,600	1,611,981	0.17	
		중심상업지역	144,728	-	144,728	0.02	
		일반상업지역	1,453,653	증)13,600	1,467,253	0.15	
		근린상업지역	-	-	-	-	
		유통상업지역	-	-	-	-	
	공업지역	소계	3,822,422	증)105,110	3,927,532	0.38	
		전용공업지역	-	-	-	-	
		일반공업지역	3,270,633	증)105,110	3,375,743	0.33	
		준공업지역	551,789	-	551,789	0.05	
	녹지지역	소계	42,780,172	감)402,165	42,378,007	4.20	
		보전녹지지역	339,020	증)120,555	459,575	0.05	
		생산녹지지역	3,341,224	감)340	3,340,884	0.33	
		자연녹지지역	39,099,928	감)522,380	38,577,548	3.82	
관리지역		소계	290,823,427	증)139,010	290,962,437	28.82	
		관리지역	-	-	-	-	
		보전관리지역	95,374,950	증)209,790	95,584,740	9.47	
		생산관리지역	50,214,048	증)241,400	50,455,448	5.00	
		계획관리지역	145,234,429	감)312,180	144,922,249	14.36	
농림지역			655,625,507	감)137,050	655,488,457	64.97	
자연환경보전지역			1,148,000	감)33,765	1,114,235	0.11	

김천 도시관리계획 결정(변경) 조서
- 김천 동지역 -

김 천 시

1. 용도지역 결정(변경)조서

구분		면적(㎡)			구성비	비고
		기정	변경	변경후	(%)	
합계		39,311,932	증)590,275	39,902,207	100.0	
주거지역	소계	8,595,210	증)297,840	8,893,050	22.2	
	제1종전용주거지역	-	-	-	-	
	제2종전용주거지역	-	-	-	-	
	제1종일반주거지역	3,993,100	증)142,090	4,135,190	10.3	
	제2종일반주거지역	4,125,722	증)118,150	4,243,872	10.6	
	제3종일반주거지역	71,600	-	71,600	0.2	
	준주거지역	404,788	증)37,600	442,388	1.1	
상업지역	소계	1,101,230	증)13,600	1,114,830	2.8	
	중심상업지역	-	-	-	-	
	일반상업지역	1,101,230	증)13,600	1,114,830	2.8	
	근린상업지역	-	-	-	-	
	유통상업지역	-	-	-	-	
공업지역	소계	3,804,532	증)105,110	3,909,642	7.9	
	전용공업지역	-	-	-	-	
	일반공업지역	3,252,743	증)105,110	3,357,853	8.4	
	준공업지역	551,789	-	551,789	1.4	
녹지지역	소계	25,810,960	증)173,725	25,984,685	65.1	
	보전녹지지역	-	증)144,055	144,055	0.4	
	생산녹지지역	2,766,234	감)410	2,765,824	6.9	
	자연녹지지역	23,044,726	증)30,080	23,074,806	57.8	

▨ 변경사유서

도면표시 번호	위치	용도지역		면적 (㎡)	용적률 (%)	결정(변경)사유
		기정	변경			
1	1-1.농소면 월곡리, 신촌리 일원	계획관리지역	자연녹지지역	298,315	100 이하	• 혁신도시 건설에 따른 연담화로 인한 효율적인 도시관리를 위해 도시지역 확장에 따라 주변현황을 고려하여 산지 정상부는 보전녹지지역으로 경지정리지역은 생산녹지지역으로, 그 외 지역은 자연녹지지역으로 세분화하여 확장되는 도시지역에 난개발을 최대한 방지하고자 함
		농림지역		9,205		
	1-2.농소면 월곡리, 신촌리 일원	계획관리지역	생산녹지지역	10,670	100 이하	
		농림지역		128,030		
	1-3.농소면 월곡리, 신촌리 일원	계획관리지역	보전녹지지역	49,425	80 이하	
		농림지역		94,630		

- 확장 도시지역 총면적 : 590,275㎡

▨ 변경사유서

도면표시 번호	위치	용도지역		면적 (㎡)	용적률 (%)	결정(변경)사유
		기정	변경			
2	신음동, 응명동 신음초교 일원	자연녹지지역	제1종일반주거	125,600	200 이하	• 기존 건축물 입지로 인한 현실화 반영을 위해 용도지역 변경
3	부곡동, 백옥동 부곡삼거리 일원	자연녹지지역	제2종일반주거	52,905	250 이하	• 도심축 고밀도 지역과 연계 개발하기 위해 인접지역과의 형평성을 고려 용도지역 변경
4	부곡동 택지개발사업구역 서측 일원	자연녹지지역	제2종일반주거	10,630	250 이하	• 기존 건축물 입지로 인한 현실화 반영을 위해 용도지역 변경
5	부곡동 택지개발사업구역 북측 일원	생산녹지지역	자연녹지지역	138,460	100 이하	• 부곡동 택지개발구역 북측일원으로 도심 배후주거단지 조성과 균형적인 도시개발을 위해 자연녹지지역 및 제1종지구단위계획구역으로 변경
6	신음동 (구) 농업기술센터 일원	제2종일반주거지역	준주거지역	27,270	500 이하	• 신음동 일원에 주변지역 여건을 감안 효율적인 토지이용을 위해 준주거지역으로 용도지역 변경
7	지좌동 화물터미널 부지	일반상업지역	준주거지역	10,330	500 이하	• 주변현황 검토 결과 화물터미널 입지가 부적합함에 따라 화물터미널 시설폐지 후 주변지역 여건을 고려하여 준주거지역으로 용도지역 변경
8	신음동, 응명동 계동취락지구 일원	자연녹지지역	일반공업지역	89,450	350 이하	• 기존 김천산업단지와 접한 지역으로 산업단지 내 기조성된 기반시설을 이용하여 소규모 공장시설의 입지를 유도하고자 일반공업지역으로 용도지역 변경
9	대광동 유한킴벌리 남측	자연녹지지역	일반공업지역	15,660	350 이하	

도면표시 번호	위치	용도지역		면적 (㎡)	용적률 (%)	결정(변경)사유
		기정	변경			
10	다수동 203번지 일원	생산녹지지역	제1종일반주거지역	650	200 이하	• 다수동일원 불합리한 용도지역선을 도로중심선에 맞춰 용도지역 변경
11	모암동 성내공원	자연녹지지역	제2종일반주거지역	1,385	250 이하	• 성내공원에 포함된 지역으로 현재 주거지로 이용됨에 따라 공원구역 일부해제에 따른 주변 용도지역과 형평성을 고려 현실화
12	남산주거환경개선사업구역	제2종일반주거지역	제1종일반주거지역	275	200 이하	• 남산주거환경개선사업 정비구역으로 기지정된 지역으로 소로3-165호선 개설도로에 맞게 정비구역 변경 및 용도지역 변경
13	남산주거환경개선사업구역	제1종일반주거지역	제2종일반주거지역	225	250 이하	
14	응명동, 대광동 매목마을 일원	자연녹지지역	제2종일반주거지역	79,785	250 이하	• 용도지역 변경을 통해 산업단지 배후지원 기능강화를 목적으로 용도지역 변경
15	응명동, 대광동 매목마을 일원	자연녹지지역	일반상업지역	23,930	1,300 이하	
16	대광동 일원	자연녹지지역	제1종일반주거지역	11,705	200 이하	• 주변지역이 제1종일반주거지역으로 향후 계획적 개발계획 수립 및 주변 용도지역과의 형평성을 고려하여 용도지역 현실화
17	성내동 성내공원	자연녹지지역	제1종일반주거지역	520	200 이하	• 성내공원에 포함된 지역으로 현재 주거지로 이용됨에 따라 공원구역 일부해제에 따른 주변 용도지역과 현실화 반영
18	마잠지구 주거환경개선사업구역	제1종일반주거지역	제2종일반주거지역	755	250 이하	• 마잠주거환경개선사업 정비구역 내 미지정된 지역으로 불합리한 용도지역선 수정에 따른 용도지역 변경
19	마잠지구 주거환경개선사업구역	제1종일반주거지역	제2종일반주거지역	10	250 이하	
20	지좌동	자연녹지지역	제1종일반주거지역	4,330	200 이하	• 기존 건축물의 입지 및 주변지역과의 현실화 반영을 위해 용도지역 변경

2. 용도지구 결정(변경)조서

1) 고도지구 결정(변경) 조서

구분	도면표시 번호	지 구 명	지구의 세분	위 치	고도 제한 내용	면 적 (㎡)	최초결정일	비 고
기정	1	교동 고도지구	최고 고도지구	교동 교동공원 주변	10층이하	53,300	경고 제2001-325호 ('01.10.19)	
기정	2	신음 고도지구	최고 고도지구	신음동 대로1-2호선 좌우측 일원	10층이하	113,600	경고 제2001-325호 ('01.10.19)	

2) 취락지구 결정(변경) 조서

구분	도면표시 번호	지구명	지구의 세분	위치	제한내용	면적(㎡)	최초결정일	비고
폐지	1	응명동 계동 자연취락지구	자연 취락지구	응명동 계동 일원	-	10,600	경고제2001-325호 (2001.10.19)	용도지역변경
기정	2	대광동 대보 자연취락지구	자연 취락지구	대광동 대보 일원	-	30,100	경고제2001-325호 (2001.10.19)	
기정	3	부곡동 고래실 자연취락지구	자연 취락지구	부곡동 고래실 일원	-	17,200	경고제2001-325호 (2001.10.19)	
기정	4	황금동 약수 자연취락지구	자연 취락지구	황금동 약수 일원	-	14,100	경고제2001-325호 (2001.10.19)	
기정	5	지좌동 공절 자연취락지구	자연 취락지구	지좌동 공절 일원	-	14,600	경고제2001-325호 (2001.10.19)	
기정	6	덕곡동 무실 자연취락지구	자연 취락지구	덕곡동 무실 일원	-	24,300	경고제2001-325호 (2001.10.19)	
기정	7	부곡동 원골 자연취락지구	자연 취락지구	부곡동 원골 일원	-	6,900	경고제2001-325호 (2001.10.19)	
기정	8	응명동 독정 자연취락지구	자연 취락지구	응명동 독정 일원	-	10,000	경고제2001-325호 (2001.10.19)	
기정	9	황금동 인공폭포 자연취락지구	자연 취락지구	황금동 인공폭포 일원	-	5,800	경고제2001-325호 (2001.10.19)	
신설	11	용시 자연취락지구	자연 취락지구	농소면 월곡리 406일원	-	43,500		도시지역확장

▨ 변경사유서

도면표시 번호	지구명	변경내용	변경사유
1	응명동 계동 자연취락 지구	• 자연취락지구 폐지 - 위치 : 응명동 계동 일원 - 면적 : 10,600㎡	• 일반공업지역으로 용도지역 변경에 따른 자연취락지구 폐지
11	용시 자연취락 지구	• 자연취락지구 신설 - 위치 : 농소면 월곡리 406일원 - 면적 : 43,500㎡	• 도시지역확장(자연녹지지역)지역으로 기존밀집 취락을 정비하기 위해 자연취락지구 신설

3. 용도구역 결정(변경) 조서

1) 지구단위계획구역 결정(변경) 조서

□ 제1종지구단위계획구역

구분	도면표시번호	구 역 명	위치	면적(㎡)			최초결정일	비고
				계	변경	변경후		
기정	1	신음지구 택지개발사업구역	신음동 일원	152,211.4	-	152,211.4	경고 제94-270호 ('94.12.16)	택지개발사업
기정	2	교동지구 택지개발사업구역	삼락동, 교동, 문당동 일원	252,302.3	-	252,302.3	경고 제95-119호 ('95. 6.30)	택지개발사업
변경	3	부곡지구 택지개발사업구역	부곡동 일원	212,755.1	증)860.2	213,615.3	경고 제95-118호 ('95. 6.30)	택지개발사업
기정	4	신음(2)지구 택지개발사업구역	신음동 일원	103,756.0	-	103,756.0	경고 제98-176호 ('98. 8. 6)	택지개발사업
기정	5	김천덕곡지구	덕곡동 952번지 일원	34,214.0	-	34,214.0	경고 제2003-422호 ('03.12. 4)	주택건설사업
변경	6	남산지구	남산동 33-5번지 일원	73,300.0	감)50	73,250.0	경고 제03-422호 ('03.12. 4)	주거환경개선사업
기정	7	새터지구	신음동 762-5번지 일원	50,400.0	-	50,400.0	경고 제06-189호 ('06. 6.12)	주거환경개선사업
기정	8	김천대신지구	신음동 793-1일원	19,426.0	-	19,426.0	건고 제2005-429호 ('05.12.23)	주거환경개선사업
기정	9	지좌동 대동 다숲Ⓐ	지좌동 497일원	76,705.0	-	76,705.0	김고 제2006-1041호 ('06.11.13)	주택건설사업
기정	10	신음동 지구단위계획구역	신음동 857-4번지 일원	58,269.0	-	58,269.0	경고 제2008-399호 ('08. 9. 1)	주태건설사업
기정	11	마잠지구 지구단위계획구역	지좌동 303-1번지 일원	100,563.0	-	100,563.0	경고 제2008-407호 ('08. 9. 4)	주거환경개선사업
기정	12	구읍지구 지구단위계획구역	삼락동 107-2번지 일원	129,017.0	-	129,017.0	경고 제2008-408호 ('08. 9. 4)	주거환경개선사업
기정	13	덕곡동 공동주택 지구단위계획구역	덕곡동 1188번지 외 23필지	28,361.0	-	28,361.0	김고 제2007-1098호 ('07. 11. 1)	주택건설사업
신설	15	부곡1지구 지구단위계획구역	부곡동 516-2번지 일원	-	증)133,850	133,850.0		국토법 지구단위
변경	16	김천일반산업단지 지원시설1구역	김천시 어모면 남산리 1666번지 일원	25,219	-	25,219	경고 제2009-72호 ('09 .2 .2)	산업단지
변경	17	김천일반산업단지 지원시설2구역	김천시 어모면 남산리 1551-8번지 일원	21,973	-	21,973	경고 제2009-72호 ('09 .2 .2)	산업단지

▨ 변경사유서

도면표시 번호	구역명	변경내용	변경사유
3	부곡지구 택지개발사업구역	• 제1종지구단위계획구역 구역계 조정 및 면적 증가 • 면적 : 212,755.1㎡→213,615.3㎡ (증 860.2㎡)	• 기조성된 부곡지구 택지개발사업구역 내 부곡근린공원 공원구역 변경에 따라 공원 내 주차시설 확충하고자 공원 구역 변경 및 부곡택지개발사업구역계 조정에 따른 면적 증가
6	남산지구	• 제1종지구단위계획구역 구역계 조정 및 면적축소 • 면적 : 73,300㎡→73,250㎡ (감 50㎡)	• 남산지구 주거환경개선사업구역 내 도로공사 후 지전선 변경에 따른 구역계 조정 및 면적축소
15	부곡1지구 제1종지구단위계획구역	• 제1종지구단위계획구역 신설 • 면적 : 133,850㎡	• 부곡동 우방아파트 북측 개발잠재력이 높은 지역으로 도심배후주거단지 조성과 균형적인 도시개발을 위해 제1종지구단위계획 구역 신설
16	김천일반산업단지 지원시설 1구역	• 번호수정 • 번호 : 1→16	• 어모일반산업단지 내 기결정고시된 지구단위계획구역 번호 수정
17	김천일반산업단지 지원시설 2구역	• 번호수정 • 번호 : 2→17	• 어모일반산업단지 내 기결정고시된 지구단위계획구역 번호 수정

4. 지구단위계획 결정(변경) 조서

1) 제1종 지구단위계획 결정(변경) 조서

[부곡지구]

가. 지구단위계획구역 결정(변경)조서(변경있음)

구분	도면표시번호	구역 구분	구역명	위 치	면적(㎡)			비 고
					기정	변경	변경후	
변경	3	제1종지구 단위계획구역	부곡지구 택지개발구역	김천시 부곡동 일원	212,755.1	증)860.2	213,615.3	택지개발구역 내 근린공원 면적증가에 따른 구역계 조정

▨ 변경사유서

도면표시번호	구역명	변경내용	변경사유
3	부곡지구 택지개발 사업구역	• 제1종지구단위계획구역 구역계 조정 및 면적 증가 – 면적 : 212,755.1㎡→213,615.3㎡ (증 860.2㎡)	• 기조성된 부곡지구 택지개발사업구역 내부곡근린공원 내 주차시설 확충에 따른 공원구역 변경에 따라 부곡택지개발사업 구역계 조정 및 면적 증가

나. 지구단위계획에 대한 도시관리계획 결정(변경)조서

1) 토지이용 및 시설에 관한 지구단위계획

가) 지역·지구의 세분 및 세분된 지역·지구간의 변경에 관한 도시관리계획 결정(변경)조서

(1) 용도지역 결정(변경) 조서 (변경있음)

구 분	면 적(㎡)			구성비(%)	비고
	기 정	변 경	변 경 후		
계	212,755.1	–	213,615.3	100.0	
일반주거지역	175,123.0	–	175,123.0	82.3	
준주거지역	6,171.0	–	6,171.0	2.9	
생산녹지지역	23,661.1	–	23,661.1	11.1	
자연녹지지역	7,800.0	증)860.2	8,660.2	3.7	

▨ 변경사유서

도면표시번호	위치	용도지역		면적(㎡)	용적률(%)	결정(변경)사유
		기정	변경			
–	부곡지구 택지개발 사업구역	–	자연 녹지 지역	860.2	100 이하	• 기조성된 부곡지구 택지개발사업구역 내부곡근린공원 내 주차시설 확충에 따른 공원구역 변경에 따라 자연녹지지역 증가

(2) 토지이용계획 결정(변경) 조서(변경있음)

구 분		면적(㎡)			구성비(%)		비 고
		기정	변경	변경후	기정	변경	
계		212,755.1	-	213,615.3	100.0	100.0	증) 860.2㎡
주택건설용지	소계	119,045.3	-	119,045.3	56.0	55.7	
	단독주택	36,579.4	-	36,579.4	17.2	17.1	
	공동주택	77,678.5	-	77,678.5	36.5	36.4	
	근린생활시설	4,787.4	-	4,787.4	2.3	2.2	
공공시설용지	소계	93,709.8	-	94,570.0	44.0	44.3	
	공용의청사	2,346.3	-	2,346.3	1.1	1.1	
	학교	12,035.1	-	12,035.1	5.7	5.6	유치원 1개소, 초등학교 1개교
	공원	19,137.7	증)860.2	19,997.9	9.0	9.4	근린공원 1개소, 어린이공원 3개소
	녹지	6,981.3	-	6,981.3	3.2	3.3	8개소
	주차장	2,130.0	-	2,130.0	1.0	1.0	2개소
	도로	51,079.4	-	51,079.4	24.0	23.9	

▨ 변경사유서

도면표시번호	위치	토지이용		면적(㎡)	용적률(%)	결정(변경)사유
		기정	변경			
-	부곡지구 택지개발사업구역	-	공원	860.2	-	• 기조성된 부곡지구 택지개발사업구역 내부곡근린공원 내 주차시설 확충에 따른 공원구역 변경에 따른 공원 면적 증가

나) 기반시설의 배치와 규모에 관한 도시관리계획 결정(변경)조서

(1) 도로 결정 조서(변경없음)

(2) 공원 결정(변경) 조서(변경있음)

구 분	도면표시번호	시설명	시설의 세 분	위 치	면 적(㎡)			최 초 결정일	비 고
					기정	변경	변경후		
변경	9	부곡 근린공원	근린공원	부곡동 1533-1 일원	13,792.8	증)860.2	14,653	경고제95-118호 ('95. 6.30)	경고제98-277호 ('98. 12. 7)

▨ 변경사유서

도면표시번호	구역명	변경내용	변경사유
9	부곡 근린공원	• 공원구역 확장 -면적 : 13,792.8㎡→14,653㎡ (증 860.2㎡)	• 조성된 부곡지구 택지개발사업구역 내 부곡근린공원 내 주차시설 확충에 따른 공원구역 변경에 따른 면적 증가

(3) 녹지 결정 조서(변경없음)
(4) 학교시설 결정 조서(변경없음)
(5) 공용의 청사 결정조서(변경없음)
(6) 주차장 결정조서(변경없음)

2) 획지 및 건축물 등에 관한 지구단위계획

(1) 가구 및 획지의 규모와 조성에 관한 도시관리계획 결정조서(변경없음)
(2) 건축물에 대한 용도·건폐율·용적률·높이·배치·형태·색채·건축선에 관한 도시관리계획 결정조서 (변경없음)
(3) 기타사항에 관한 도시관리계획 결정조서(변경없음)

[남산지구]

가. 지구단위계획구역 결정(변경)조서(변경있음)

구분	도면표시번호	구역명	위 치	면적(㎡)			비 고
				기정	변경	변경후	
변경	6	남산지구주거환경정비구역 제1종지구단위계획구역	경북 김천시 남산동 33-5번지 일원	73,300	감)50	73,250	

▨ 변경사유서

도면표시번호	구역명	변경내용	변경사유
6	남산지구	• 제1종지구단위계획구역 구역계 조정 및 면적축소 • 면적 : 73,300㎡→73,250㎡ (감 50㎡)	• 남산지구 주거환경개선사업 내 도로공사 후 지전선 변경에 따른 구역계 조정 및 면적축소

나. 지구단위계획에 대한 도시관리계획 결정(변경)조서

1) 토지이용 및 시설에 관한 지구단위계획

가) 지역·지구의 세분 및 세분된 지역·지구간의 변경에 관한 도시관리계획 결정(변경)조서

(1) 용도지역 결정(변경) 조서(변경있음)

용 도 지 역		면 적(㎡)			구성비(%)	비고
		기정	변경	변경후		
총 계		73,300	감) 50	73,250	100.0	
주거지역	소 계	73,300	감) 50	73,250	100.0	
	제1종일반주거지역	-	-	-	-	
	제2종일반주거지역	73,300	감) 50	73,250	100.0	

▨ 변경사유서

도면표시번호	위치	용도지역		면적(㎡)	용적률(%)	결정(변경)사유
		기정	변경			
12	남산주거환경개선사업구역	제2종일반주거지역	제1종일반주거지역	275	200	• 남산주거환경개선사업 정비구역으로 기지정된 지역으로 소로3-159호선 개설도로에 맞게 정비구역 변경 및 용도지역 변경
13	남산주거환경개선사업구역	제1종일반주거지역	제2종일반주거지역	225	250	

나) 기반시설의 배치와 규모에 관한 도시관리계획 결정(변경)조서

(1) 도로 결정(변경) 조서(변경있음)

구분	규 모				기 능	연 장 (m)	기 점	종 점	사 용 형 태	주 요 경과지	최 초 고시일	비 고
	등급	류별	번호	폭원 (m)								
기정	소로	3	159	6	국지도로	144	소로3-158 남산동184-9	중로3-1 남산동180-5	일반도로	중로3-1	경고 제131호 ('78. 4.28)	
변경	소로	3	159	6	국지도로	133	소로3-158	중로3-1	일반도로	중로3-1	경고 제131호 ('78. 4.28)	

▨ 변경사유서

변경전 도로명	변경후 도로명	변경내용	변경사유
소로3-159	소로3-159	• 선형변경에 따른 연장 및 기·종점 변경 -연장 : 144m→133m(감11m) -기점 : 소로3-158 남산동184-9→ 소로3-158 -종점 : 중로3-1 남산동180-5→ 중로3-1	• 기조성된 도로지적선을 따라 선형 변경

2) 획지 및 건축물 등에 관한 지구단위계획(변경없음)

(1) 가구 및 획지의 규모와 조성에 관한 도시관리계획 결정조서(변경없음)

(2) 건축물에 대한 용도·건폐율·용적률·높이·배치·형태·색채·건축선에 관한 도시관리계획 결정조서 (변경없음)

(3) 기타사항에 관한 도시관리계획 결정조서(변경없음)

[구읍지구]

가. 지구단위계획구역 결정조서(변경없음)

구분	도면표시번호	구역명	위 치	면적(㎡)			비 고
				기정	변경	변경후	
기정	12	구읍지구 제1종지구단위계획구역	김천시 삼락동 107-2번지 일원	129,017	-	129,017	주거환경정비구역

나. 지구단위계획에 대한 도시관리계획 결정(변경)조서

1) 토지이용 및 시설에 관한 지구단위계획

가) 지역·지구의 세분 및 세분된 지역·지구간의 변경에 관한 도시관리계획 결정(변경)조서(변경없음)

나) 기반시설의 배치와 규모에 관한 도시관리계획 결정(변경)조서

(1) 도로 결정(변경) 조서(변경있음)

구분	규 모				기능	연장(m)	기 점	종 점	사용형태	주요경과지	최초고시일	비 고
	등급	류별	번호	폭원(m)								
폐지	소로	2	179	8	국지도로	43	교동 875	교동 857	일반도로	교동택지 남측	경고제2008-408호 ('08. 9. 4)	
폐지	소로	2	180	8	국지도로	66	교동 857	교동 822-1	일반도로	교동택지 남측	경고제2008-408호 ('08. 9. 4)	
신설	중로	3	40	12	국지도로	300 (109)	대로1-7	중로3-9	일반도로	교동 연화지		

( )은 지구단위계획구역 내 도로연장 임

변경전 도로명	변경후 도로명	변경내용	변경사유
소로2-179	중로3-40	• 위치 : 교동 구읍지구 주거환경개선사업 구역 • 노폭확장에 따른 노선연장 -연장 : 43m→300m(증257m)	• 교동 구읍지구 주거환경개선사업 제1종지구단위계획으로 기결정된 소로2-179, 180호선을 대로1-7호선까지 노폭확장 및 노선연장하여 보조간선도로 기능을 수행하고자 변경
소로2-180		• 위치 : 교동 구읍지구 주거환경개선사업 구역 • 노폭확장에 따른 노선연장 -연장 : 66m→300m(증234m)	

2) 획지 및 건축물 등에 관한 지구단위계획(변경없음)

(1) 가구 및 획지의 규모와 조성에 관한 도시관리계획 결정조서(변경없음)

(2) 건축물에 대한 용도·건폐율·용적률·높이·배치·형태·색채·건축선에 관한 도시관리계획 결정조서 (변경없음)

(3) 기타사항에 관한 도시관리계획 결정조서(변경없음)

[김천 일반산업단지]

가. 지구단위계획구역 결정(변경)조서

구분	도면표시번호	구역구분	구역명	위 치	면적(㎡)			비 고
					기정	변경	변경후	
기정	1	제1종지구단위계획구역	김천일반산업단지지원시설1구역	어모면 남산리 1666번지 일원	25,219	-	25,219	
변경	16	제1종지구단위계획구역	김천일반산업단지지원시설1구역	어모면 남산리 1666번지 일원	25,219	-	25,219	
기정	2	제1종지구단위계획구역	김천일반산업단지지원시설2구역	어모면 남산리 1551-8번지 일원	21,973	-	21,973	
변경	17	제1종지구단위계획구역	김천일반산업단지지원시설2구역	어모면 남산리 1551-8번지 일원	21,973	-	21,973	

▨ 변경사유서

도면표시번호	구역명	변경내용	변경사유
16	김천일반산업단지지원시설 1구역	• 도변번호 변경 - 1 → 16	• 김천시 도시관리계획 상 도면의 효율적 관리를 위해 도면표시번호 변경
17	김천일반산업단지지원시설 2구역	• 도변번호 변경 - 2 → 17	• 김천시 도시관리계획 상 도면의 효율적 관리를 위해 도면표시번호 변경

나. 지구단위계획에 대한 도시관리계획 결정조서

1) 토지이용 및 시설에 관한 지구단위계획

가) 지역·지구의 세분 및 세분된 지역·지구간의 변경에 관한 도시관리계획 결정(변경)조서(변경없음)

나) 기반시설의 배치와 규모에 관한 도시관리계획 결정조서

(1) 도로 결정 조서(변경없음)

(2) 주차장 결정 조서(변경없음)

2) 획지 및 건축물 등에 관한 지구단위계획(변경없음)

(1) 가구 및 획지의 규모와 조성에 관한 도시관리계획 결정조서(변경없음)

(2) 건축물에 대한 용도·건폐율·용적률·높이·배치·형태·색채·건축선에 관한 도시관리계획 결정조서 (변경없음)

(3) 기타사항에 관한 도시관리계획 결정조서(변경없음)

5. 도시계획시설 결정(변경) 조서

가. 교통시설 결정(변경)조서

1) 도 로

(가) 도로 총괄표

류별	합 계			1류			2류			3류		
	노선수	연장 (m)	면적 (㎡)	노선수	연장 (m)	면적 (㎡)	노선수	연장 (m)	면적 (㎡)	노선수	연장 (m)	면적 (㎡)
합계	35	72,051	2,006,508	7	21,156	740,460	4	7,428	222,840	24	43,467	1,043,208
광로	-	-	-	-	-	-	-	-	-	-	-	-
대로	35	72,051	2,006,508	7	21,156	740,460	4	7,428	222,840	24	43,467	1,043,208

※광로2-고속국도1은 김천시 행정구역전체에 대하여 결정(변경)처리하여 비도시지역에서 관리함.

(나) 도로 결정(변경)조서

구분	등급	류별	번호	폭원 (m)	기능	연장 (m)	기점	종점	사용 형태	주요 경과지	최초 결정일	비고
기정	대로	1	1	35~ 37.2	주간선 도로	9,340	다수동 구역계	농소 월곡리 구역계	일반 도로	중심시가지	건고 제37호 ('76. 3.27)	김고 제2006-1165호 ('06.12.11)
변경	대로	1	1	35~ 37.2	주간선 도로	9,340	다수동 구역계	농소 월곡리 구역계	일반 도로	중심시가지	건고 제37호 ('76. 3.27)	선형 변경
기정	대로	1	2	35	주간선 도로	2,900	신음동 대로1-1	응명동 구역계	일반 도로	대로3-10	건고 10호 ('70. 1.10)	건고 409호 ('90. 7. 7)
기정	대로	1	3	35	주간선 도로	2,120	대로1-1	대로3-19	일반 도로	중로1-3 감천변	건고 제37호 ('76. 3.27)	경고 제2001-325호 ('01.10.19)
기정	대로	1	4	35	주간선 도로	980	대로1-1	농소면 구역계	일반 도로	경부고속철도	경고제2001-325호 ('01.10.19)	
변경	대로	1	4	35	주간선 도로	1,710	대로1-1	광장 농소1	일반 도로	경부고속철도	경고제2001-325호 ('01.10.19)	노선연장
기정	대로	1	5	35	주간선 도로	1,552	지좌동7호광장	농소면 구역계	일반 도로	호동마을	경고제2001-325호 ('01.10.19)	
변경	대로	1	5	35	주간선 도로	2,933	지좌동7호광장	혁신도시 구역계	일반 도로	호동마을	경고제2001-325호 ('01.10.19))	노선연장
기정	대로	1	6	35	주간선 도로	220	대로1-1	교동5호광장	자동차 전용 도로	고속도로 진입도로	경고제2001-325호 ('01.10.19)	
기정	대로	1	7	35	주간선 도로	1,933	대로1-1 부곡1237-1	대로3-6 삼락731-4	일반 도로	운동장	건고 제37호 ('76. 3.27)	경고 제2005-58호 ('05.3.10)
기정	대로	2	1	30	주간선 도로	1,478	대로3-6 삼락1156	삼락동 구역계 삼락1139-1	일반 도로	김천대학	건고 제37호 ('76. 3.27)	경고 제2005-58호 ('05.3.10)
기정	대로	2	2	30	주간선 도로	2,760	대로2-1	문당동 6호광장	일반 도로	교동택지지구	경고 제59호 ('80. 3.17)	경고 제2001-325호 ('01.10.19)
변경	대로	2	2	30	주간선 도로	2,760	대로1-7	문당동 6호광장	일반 도로	교동택지지구	경고 제59호 ('80. 3.17)	기점수정
기정	대로	2	4	30	주간선 도로	3,050	삼락동 구역계	문당동 구역계	일반 도로		경고제2001-325호 ('01.10.19)	
변경	대로	2	4	30	주간선 도로	3,050	문당동 402-1	문당동 구역계	일반 도로		경고제2001-325호 ('01.10.19)	기점수정

구분	등급	류별	번호	폭원(m)	기능	연장(m)	기점	종점	사용형태	주요경과지	최초결정일	비고
신설	대로	2	5	30	주간선도로	140	김천혁신도시 구역계	농소1광장	일반도로			
기정	대로	3	1	25	주간선도로	2,950	평화동 264-13	부곡동 991-5	일반도로	부곡동 시가지	건고 제37호 ('76. 3.27)	경고 제2001-325호 ('01.10.19)
기정	대로	3	2	25	주간선도로	2,070	대로1-1	대로3-19	일반도로	지좌공원	건고 제37호 ('76. 3.27)	경고 제2001-325호 ('01.10.19)
기정	대로	3	3	25	주간선도로	600	부곡동425-9	대로1-1	일반도로	부곡동 상업지역	건고 제37호 ('76. 3.27)	
기정	대로	3	4	25	주간선도로	4,157	대로1-1	황계리 구역계	일반도로	대광동 연지	건고 제37호 ('76. 3.27)	경고 제2001-325호 ('01.10.19)
기정	대로	3	5	25	주간선도로	1,738	대로3-10	대로3-6	일반도로	삼애원	건고 제41호 ('87. 2. 7)	경고 제2001-325호 ('01.10.19)
기정	대로	3	6	25	주간선도로	8,744	대로1-1 다수768-1	대로3-4 대광882-2	일반도로	교동택지 공업단지	건고 제41호 ('87. 2. 7)	경고 제2005-58호 ('05.3.10)
기정	대로	3	7	25	주간선도로	1,525	중로1-15	대로3-6	일반도로	응명동 공업지역	건고 제409호 ('90. 7. 7)	경고 제2001-325호 ('01.10.19)
기정	대로	3	8	25	보조간선도로	242	대로1-2	중로1-15	일반도로	시청진입도로	경고 제174호 ('90. 7.13)	경고 제2001-325호 ('01.10.19)
기정	대로	3	9	25	보조간선도로	1,170	대로3-6	대로3-7	일반도로	공단내도로	경고 제68호 ('91. 3. 4)	
기정	대로	3	10	25	주간선도로	3,530	대로1-3	대로2-1	일반도로	교동공원 신음2택지	건고 제154호 ('79. 5.29)	경고제2001-325호 ('01.10.19)
변경	대로	3	10	25	주간선도로	3,530	대로3-4	대로1-7	일반도로	교동공원 신음2택지	건고 제154호 ('79. 5.29)	기종점 수정
기정	대로	3	11	25	주간선도로	1,075	대로1-1	대로1-5	일반도로	덕곡동 경부고속철도	경고제2001-325호 ('01.10.19)	
기정	대로	3	12	25	주간선도로	1,494	대로3-4	중로3-5	일반도로	응명동 주거지역	경고 제39호 ('87. 3.12)	경고제2001-325호 ('01.10.19)
변경	대로	3	12	25	주간선도로	3,000	대로1-5	중로3-5	일반도로	응명동 주거지역	경고 제39호 ('87. 3.12)	노선연장
기정	대로	3	13	25	주간선도로	1,025	대로1-3	대로3-5	일반도로	삼애원 진입도로	경고 제154호 ('79. 5.29)	경고제2001-325호 ('01.10.19)
변경	대로	3	13	25	주간선도로	1,025	대로3-4	대로3-5	일반도로	삼애원 진입도로	경고 제154호 ('79. 5.29)	기점수정
기정	대로	3	14	25	주간선도로	1,390	대로1-4	대로2-3	일반도로	월곡리 주거지역	경고제2001-325호 ('01.10.19)	
변경	대로	3	14	25	주간선도로	1,390	대로1-4	소로1-69	일반도로	월곡리 주거지역	경고제2001-325호 ('01.10.19)	종점수정
기정	대로	3	15	25	주간선도로	352	대로1-1	대로3-17	일반도로	덕곡동 주거지역	경고제2001-325호 ('01.10.19)	
기정	대로	3	17	25	주간선도로	4,410	대로1-3	국도4호선	일반도로	덕곡동 주거지역	경고제2001-325호 ('01.10.19)	
기정	대로	3	18	25	주간선도로	757	대로3-17	대로3-19	일반도로	공절 자연취락지구	경고제2001-325호 ('01.10.19)	
기정	대로	3	19	25	주간선도로	662	대로3-20	대로3-18	일반도로	황금동 김천연결	경고제2001-325호 ('01.10.19)	

구분	등급	류별	번호	폭원 (m)	기능	연장 (m)	기점	종점	사용 형태	주요 경과지	최초 결정일	비고
기정	대로	3	20	25	주간선 도로	1,200	중로1-6	대로3-21	일반 도로	양천동 주거지역	경고제2001-325호 ('01.10.19)	
기정	대로	3	21	25	주간선 도로	500	대로3-20	대로3-22	일반 도로	양천동 주거지역	경고제2001-325호 ('01.10.19)	
기정	대로	3	22	25	주간선 도로	250	대로3-21	중로1-12	일반 도로	양천동 주거지역	경고제2001-325호 ('01.10.19)	
변경	대로	3	22	25	주간선 도로	250	대로3-21	중로2-4	일반 도로	양천동 주거지역	경고제2001-325호 ('01.10.19)	종점수정
기정	대로	3	23	25	주간선 도로	44	9호광장	대로3-6	일반 도로	금산동 주거지역	경고제2001-325호 ('01.10.19)	
신설	대로	3	24	25	주간선 도로	1,115	대로1-2	대로3-5	일반 도로			
기정	대로	3	1	25	주간선 도로	961	국도3호선 변 (남산리1624-4)	동측 구역계 (남산리1826)	일반 도로	-	경고제2009-72호 (2009. 2. 2)	김천일반 산업단지
변경	대로	3	25	25	주간선 도로	961	교통광장12호	경북선 철도	일반 도로	-	경고제2009-72호 (2009. 2. 2)	번호 및 기종점 수정

▨ 변경사유서

변경전 도로명	변경후 도로명	변경내용	변경사유
대로1-1	대로1-1	• 선형변경	• 기조성된 대로1-1호선을 지적선에 맞게 일부구간 선형변경
대로1-4	대로1-4	• 노선연장, 종점변경 -연장 : 980m→1,710m (증 730m) -종점 : 농소면 구역계 → 농소1 광장	• 도시지역확장에 따라 기결정된 대로1-4호선을 김천도시지역 구역계까지 노선연장
대로1-5	대로1-5	• 노선연장, 종점변경 -연장 : 1,552m→2,933m (증 1,381m) -종점 : 농소면 구역계→혁신도시구역계	• 혁신도시로부터 김천시가지를 잇는 도로 결정을 위해 기결정된 대로1-5호선을 혁신도시 구역계까지 노선 연장
대로2-2	대로2-2	• 기점 수정 -기점 : 대로2-1→대로1-7	• 대로2-1호선이 대로1-7호선으로 노선번호가 변경됨에 따라 기점 수정
대로2-4	대로2-4	• 기점 수정 -기점 : 삼락동 구역계→문당동 402-1	• 기결정된 도로로 조서상 잘못 명기된 기점 수정
-	대로2-5	• 노선신설 -연장 : 140m -폭원 : 30m	• 혁신도시로부터 김천시가지 및 아포읍으로 쉽게 진출하도록 지방도 514호선을 잇는 노선신설
대로3-10	대로3-10	• 기·종점 수정 -기점 : 대로1-3→대로3-4 -종점 : 대로2-1→대로1-7	• 대로1-3호선이 대로3-4호선으로 대로2-1호선이 대로1-7호선으로 노선번호가 변경됨에 따라 기·종점 수정
대로3-12	대로3-12	• 노선연장 및 기종점 변경 -연장 : 1,494m→3,000m (증 1,506m) -기점 : 대로3-4→대로1-5	• 혁신도시로부터 김천시가지를 잇는 도로 결정을 위해 기결정된 대로3-12호선을 대로1-5호선까지 노선 연장
대로3-13	대로3-13	• 기점 수정 -기점 : 대로1-3→대로3-4	• 대로1-3호선이 대로3-4호선으로 노선번호가 변경됨에 따라 기점 수정
대로3-14	대로3-14	• 종점 수정 -종점 : 대로2-3→소로1-69	• 기결정된 도로로 조서상 잘못 명기된 종점 수정
대로3-22	대로3-22	• 종점 수정 -종점 : 중로1-12→중로2-4	• 기결정된 도로로 조서상 잘못 명기된 종점 수정
-	대로3-24	• 노선신설 -연장 : 1,115m -폭원 : 25m	• 혁신도시로부터 김천시가지를 잇는 도로 결정을 위해 김천~상주간 도로로부터 삼애원 대로3-12호선까지 노선 신설
대로3-1	대로3-25	• 번호 및 기·종점 수정 -번호 : 대로3-1→대로3-25 -기점 : 국도3호선변(남산리1624-4) → 교통광장12호 -종점 : 동측구역계(남산리1826) → 경북선철도	• 김천일반산업단지 내 결정 고시된 노선으로 김천시 도시관리계획 상 도면의 효율적 관리를 위하여 노선번호 및 기·종점 수정

2) 자동차 정류장

구분	도면표시번호	시설명	시설의세분	위치	면적(㎡)			최초결정	비고
					기정	변경	변경후		
기정	1	고속버스터미널	여객자동차터미널	평화동	2,314	-	2,314	건고 제181호 ('72. 5. 5)	
변경	2	시외버스터미널	여객자동차터미널	성내1동	6,628	감)93	6,535	경고 제17호 ('73.12.27)	미사용부지 지적선에 맞게 선형변경
폐지	3	화물터미널	화물터미널	지좌동	9,300	감)9,300	-	경고 제39호 ('87. 3.12)	김고 제2002-153호 ('02. 3.16)

▨ 변경사유서

도면표시번호	시설명	변경내용	변경사유
2	시외버스터미널	• 면적 감소 -면적 : 6,628㎡→ 6,535㎡ (감 93㎡)	• 민원해소를 위해 자동차시설로 미사용부지에 대하여 지적선에 맞게 선형변경에 따른 면적감소
3	화물터미널	• 시설폐지 -면적: 9,300㎡	• 화물터미널 입지여건상 불합리한 시설을 장기미집행시설 해소 및 민원해소를 위해 시설폐지

3) 철 도

구분	도면표시번호	시설명	시설의세분	기점	종점	주요경과지	연장	면적	최초결정일	비고
기정	4	철도	일반철도(김천보조급전구분소)	평화동 110-2일대	평화동 110-2일대			1,280	건고제2005-89호 ('05. 4.16)	기종점수정
변경	4	철도	일반철도(김천보조급전구분소)	평화동 110-68일대	평화동 110-68일대			1,280	건고제2005-89호 ('05. 4.16)	기종점수정

※철도1(경부선), 철도2(경북선), 철도3(경부고속철도) 시설은 김천시 행정구역전체에 대하여 결정(변경)처리하여 비도시지역에서 관리함.

▨ 변경사유서

도면표시번호	시설명	변경내용	변경사유
4	철도	• 기·종점 수정 -기점 : 평화동 110-2일대→ 평화동 110-68일대 -종점 : 평화동 110-2일대→ 평화동 110-68일대	• 조서상 잘못 명기된 기·종점 수정

나. 공간시설 결정(변경)조서

1) 광 장

구분	도면표시번호	시설명	시설의 세분	위치	면적(㎡)			최초결정일	비고
					기정	변경	변경후		
기정	1	김천역광장	교통광장	평화1동	6,200	-	6,200	건고 제284호 ('67, 4.19)	건고 제41호 ('87, 2. 7)
기정	3	부곡광장	교통광장	부곡1동	6,300	-	6,300	건고 제 10호 ('70, 1, 1)	건고 제41호 ('87, 2. 7)
기정	4	백옥광장	교통광장	부곡2동	17,700	-	17,700	건고 제 284호 ('67. 4.19)	경고 제2001-325호 ('01.10.19)
변경	5	김천IC광장	교통광장	교동	88,800	-	88,800	경고 제2001-325호 ('01.10.19)	위치 수정
기정	6	문당광장	교통광장	문당동	60,550	-	60,550	경고 제2001-325호 ('01.10.19)	
기정	7	지좌광장	교통광장	지좌동	9,880	-	9,880	경고 제2001-325호 ('01.10.19)	
변경	8	농소광장	교통광장	농소면 월곡리	58,301	감)441	57,860	경고 제2001-325호 ('01.10.19)	김고 제2006-300호 ('06. 3.20)
기정	9	금산광장	교통광장	문당동	66,900	-	66,900	경고 제2001-325호 ('01.10.19)	
기정	12	광 장	교통광장	어모면 남산리 일원	33,100	-	33,100	부산지방국토관리청고시 제2004-168호 ('04. 3.24)	국도3호선 확장구간
기정	13	광 장	교통광장	어모면 옥률리 일원	136,420	-	136,420	부산지방국토관리청고시 제2004-168호 ('04. 3.24)	국도3호선 확장구간
기정	14	광 장	교통광장	어모면 도암리 일원	27,940	-	27,940	부산지방국토관리청고시 제2004-168호 ('04. 3.24)	국도3호선 확장구간
기정	15	광 장	교통광장	어모면 옥계·구례리일원	16,076	-	16,076	부산지방국토관리청고시 제2004-168호 ('04. 3.24)	국도3호선 확장구간
기정	16	광 장	교통광장	어모면 옥계·구례리일원	24,510	-	24,510	부산지방국토관리청고시 제2004-168호 ('04. 3.24)	국도3호선 확장구간
기정	17	광 장	교통광장	어모면 구례리일원	28,956	-	28,956	부산지방국토관리청고시 제2004-168호 ('04. 3.24)	국도3호선 확장구간
기정	18	양천광장	교통광장	양천동	24,048	-	24,048	부산지방국토관리청고시 제2004-168호 ('04.11.11)	국도3호선 확장구간
기정	19	감천광장	교통광장	감천면 금송리	41,472	-	41,472	부산지방국토관리청고시 제2004-168호 ('04.11.11)	국도3호선 확장구간

▨ 변경사유서

도면표시번호	시설명	변경내용	변경사유
5	김천 I.C광장	• 위치 수정 -위치 : 삼락동 → 교동	• 조서상 잘못 명기된 위치 수정
8	농소광장	• 면적변경 -면적: 58,301㎡ → 57,860㎡ (감441㎡)	• 국도대체 우회도로(양천-월곡) 건설공사 실시설계의 관련 교차로 개선에 따른 도시계획 교통광장 변경.

2) 녹　　지

구분	도면표시번호	시설명	시설의 세분	위치	면적(㎡)			최초결정	비고
					기정	변경	변경후		
기정	1	경부고속도로변	완충녹지	삼락동구역계 ~ 대로3-6	14,800	-	14,800	건고 제37호 ('76. 3.27)	경고 제2001-325호 ('01.10.19)
변경	2	경부고속도로변	완충녹지	삼락동구역계 ~ 대로3-6	11,100	-	11,100	건고 제37호 ('76. 3.27)	경고 제2001-325호 ('01.10.19) 위치 수정
변경	3	경부고속도로변	완충녹지	대로2-1 ~ 대로1-2	35,520	-	35,520	건고 제37호 ('76. 3.27)	경고 제2005-58호 ('05.3.10) 위치 수정
변경	4	경부고속도로변	완충녹지	대로 3-6 ~ 대로1-7	34,060	감)18,285	15,775	건고 제37호 ('76. 3.27)	경고 제2005-58호 ('05.3.10) 일부구간 폐지 (16,475㎡) 및 일부구간 변경(1,810㎡)
변경	5	경부고속도로변	완충녹지	대로1-7 ~ 대로1-2	35,180	감)6,730	28,450	건고 제37호 ('76. 3.27)	경고 제2005-58호 ('05.3.10) 구적오차 반영
변경	6	경부고속도로변	완충녹지	대로1-7 ~ 대로1-2	40,360	-	40,360	건고 제37호 ('76. 3.27)	경고 제2001-325호 ('01.10.19) 위치 수정
변경	7	경부고속도로변	완충녹지	대로1-2 ~ 소로1-57	6,000	증)830	6,830	건고 제37호 ('76. 3.27)	건고 제41호 ('87. 2. 7) 위치 수정 및 구적오차 반영
변경	8	경부고속도로변	완충녹지	대로1-2 ~ 소로1-57	3,300	감)350	2,950	건고 제37호 ('76. 3.27)	건고 제41호 ('87. 2. 7) 위치 수정 및 구적오차 반영
변경	9	경부고속도로변	완충녹지	직지천변 ~ 직지천변	21,250	-	21,250	건고 제37호 ('76. 3.27)	경고 제2001-325호 ('01.10.19) 위치 수정
기정	10	경부고속도로변	완충녹지	직지천변 ~ 대로3-4	28,500	-	28,500	건고 제37호 ('76. 3.27)	경고 제2001-325호 ('01.10.19)
기정	11	경부고속도로변	완충녹지	감천변 ~ 지좌동구역계	29,670	-	29,670	건고 제37호 ('76. 3.27)	경고 제2001-325호 ('01.10.19)
기정	12	경부고속도로변	완충녹지	감천변 ~ 지좌동구역계	38,800	-	38,800	건고 제37호 ('76. 3.27)	경고 제2001-325호 ('01.10.19)
변경	13	경부선 철도변	완충녹지	다수동구역계 ~ 4호광장	10,040	-	10,040	건고 제461호 ('81.12.16)	경고 제2001-325호 ('01.10.19) 번호 수정
변경	14	경부선 철도변	완충녹지	다수동구역계 ~ 대로3-1	8,240	-	8,240	건고 제461호 ('81.12.16)	경고 제2001-325호 ('01.10.19) 번호 수정
변경	15	경부선 철도변	완충녹지	4호광장 ~ 대로3-3	15,310	-	15,310	건고 제461호 ('81.12.16)	경고 제2001-325호 ('01.10.19) 번호 및 위치 수정
변경	16	경부선 철도변	완충녹지	대로3-1 ~ 대로3-3	14,290	-	14,290	건고 제461호 ('81.12.16)	경고 제2001-325호 ('01.10.19) 번호 수정
변경	17	경부선 철도변	완충녹지	대로3-3 ~ 경북선변 완충녹지기점	8,000	-	8,000	건고 제461호 ('81.12.16)	건고 제41호 ('87. 2. 7) 번호 수정
변경	18	경부선 철도변	완충녹지	대로3-3 ~ 1호광장	14,000	감)5,060	8,940	건고 제461호 ('81.12.16)	건고 제41호 ('87. 2. 7) 번호수정 및 구적오차 반영
변경	19	경부선 철도변	완충녹지	1호광장 ~ 중로1-1	3,000	-	3,000	건고 제461호 ('81.12.16)	건고 제41호 ('87. 2. 7) 번호 및 위치 수정
변경	20	경부선 철도변	완충녹지	경북선변완충녹지기점 ~ 중로2-1	11,700	증)1,510	13,210	건고 제461호 ('81.12.16)	건고 제41호 ('87. 2. 7) 번호수정 및 구적오차 반영
변경	21	경부선 철도변	완충녹지	중로2-1 ~ 중로2-7	3,400	증)1,080	4,480	건고 제461호 ('81.12.16)	건고 제41호 ('87. 2. 7) 번호 및 위치 수정, 구적오차 반영

구분	도면 표시 번호	시설명	시설의 세분	위치	면적(㎡)			최초결정	비고
					기정	변경	변경후		
변경	22	경부선 철도변	완충녹지	황금동상업지역 ~ 중로2-7	1,500	-	1,500	건고 제461호 ('81.12.16)	건고 제41호 ('87. 2. 7) 번호 및 위치 수정
변경	23	경부선 철도변	완충녹지	중로2-7~중로1-6	2,400	증)990	3,390	건고 제461호 ('81.12.16)	건고 제41호 ('87. 2. 7) 번호 및 면적, 위치 수정
변경	24	경부선 철도변	완충녹지	중로2-7~중로1-6	2,500	-	2,500	건고 제461호 ('81.12.16)	건고 제41호 ('87. 2. 7) 번호 및 위치 수정
변경	25	경부선 철도변	완충녹지	중로1-6 ~중로3-11	2,250	증)1,060	3,310	건고 제461호 ('81.12.16)	건고 제41호 ('87. 2. 7) 번호수정 및 구적오차 반영
변경	26	경부선 철도변	완충녹지	중로1-6 ~ 대로1-3	3,200	-	3,200	건고 제461호 ('81.12.16)	건고 제41호 ('87. 2. 7) 번호 수정
변경	27	경부선 철도변	완충녹지	중로3-11 ~ 대로1-3	1,050	증)770	1,820	건고 제461호 ('81.12.16)	건고 제41호 ('87. 2. 7) 번호수정 및 구적오차 반영
변경	28	경부선 철도변	완충녹지	대로3-2~중로2-9	3,550	-	3,550	건고 제461호 ('81.12.16)	건고 제41호 ('87. 2. 7) 번호 및 위치 수정
변경	29	경부선 철도변	완충녹지	대로3-2~중로2-9	4,000	-	4,000	건고 제461호 ('81.12.16)	건고 제41호 ('87. 2. 7) 번호 및 위치 수정
변경	30	경부선 철도변	완충녹지	중로2-9 ~ 소로2-5	2,300	-	2,300	건고 제461호 ('81.12.16)	건고 제41호 ('87. 2. 7) 번호 및 위치 수정
변경	31	경부선 철도변	완충녹지	중로2-9 ~ 소로2-5	2,650	-	2,650	건고 제461호 ('81.12.16)	건고 제41호 ('87. 2. 7) 번호 및 위치 수정
변경	32	경부선 철도변	완충녹지	소로2-5 ~ 중로1-3	6,150	-	6,150	건고 제461호 ('81.12.16)	건고 제41호 ('87. 2. 7) 번호 및 위치 수정
변경	33	경부선 철도변	완충녹지	소로2-5 ~ 중로1-3	6,500	-	6,500	건고 제461호 ('81.12.16)	건고 제41호 ('87. 2. 7) 번호 및 위치 수정
변경	34	경부선 철도변	완충녹지	대로1-1 ~ 대로3-11	7,580	-	7,580	건고 제461호 ('81.12.16)	경고 제2001-325호 ('01.10.19) 번호 및 위치 수정
변경	35	경부선 철도변	완충녹지	대로1-1 ~ 대로3-11	6,910	-	6,910	건고 제461호 ('81.12.16)	경고 제2001-325호 ('01.10.19) 번호 및 위치 수정
변경	36	경부선 철도변	완충녹지	대로3-11호선 ~ 덕곡동구역계	5,210	-	5,210	경고 제2001-325호 ('01.10.19)	번호 및 위치 수정
변경	37	경부선 철도변	완충녹지	대로3-11호선 ~ 덕곡동구역계	5,630	-	5,630	경고 제2001-325호 ('01.10.19)	번호 및 위치 수정
변경	38	경북선 철도변	완충녹지	경부선 철도변 ~ 대로1-1	4,040	감)830	3,210	건고 제461호 ('81.12.16)	경고 제2004-292호 ('04.10.28) 번호수정 및 구적오차 반영
변경	39	경북선 철도변	완충녹지	경부선 철도변 ~ 대로1-1	3,105	-	3,105	건고 제461호 ('81.12.16)	경고 제2004-292호 ('04.10.28) 번호 및 위치 수정
변경	40	경북선 철도변	완충녹지	중로1-15 ~ 대로3-8	7,850	감)1,690	6,160	건고 제461호 ('81.12.16)	경고 제94-270호 ('94.12.16) 번호 및 위치 수정, 구적오차 반영
변경	41	경북선 철도변	완충녹지	대로3-10 ~ 대로3-8	7,200	-	7,200	건고 제461호 ('81.12.16)	건고 제409호 ('90. 7. 7) 번호 및 위치 수정
변경	42	경북선 철도변	완충녹지	대로1-2 ~ 대로3-7	13,900	감)5,920	7,980	건고 제461호 ('81.12.16)	건고 제409호 ('90. 7. 7) 번호수정 및 구적오차 반영

구분	도면 표시 번호	시설명	시설의 세분	위치	면적(㎡)			최초결정	비고
					기정	변경	변경후		
변경	43	경북선 철도변	완충녹지	대로1-2 ~ 대로3-7	13,900	감)5,470	8,430	건고 제461호 ('81.12.16)	건고 제409호 ('90. 7. 7) 번호 및 위치 수정, 구적오차 반영
변경	44	경북선 철도변	완충녹지	대로3-8 ~ 중로1-16	3,651.6	증)478.4	4,130.0	건고 제461호 ('81.12.16)	경고 제94-270호 ('94.12.16) 번호수정 및 구적오차 반영
변경	45	경북선 철도변	완충녹지	대로3-8 ~ 중로1-16	3,800	감)400	3,400	건고 제461호 ('81.12.16)	건고 제409호 ('90. 7. 7) 번호수정 및 구적오차 반영
변경	46	경북선 철도변	완충녹지	중로1-16 ~ 대로1-2	4,720	증)1,500	6,220	건고 제461호 ('81.12.16)	경고 제2001-325호 ('01.10.19) 번호수정 및 구적오차 반영
변경	47	경북선 철도변	완충녹지	중로1-16 ~ 대로1-2	4,540	증)630	5,170	건고 제461호 ('81.12.16)	경고 제2001-325호 ('01.10.19) 번호수정 및 구적오차 반영
변경	48	경북선 철도변	완충녹지	대로3-7 ~ 중로1-10	5,400	증)1,520	6,920	건고 제461호 ('81.12.16)	건고 제409호 ('90. 7. 7) 번호수정 및 구적오차 반영
변경	49	경북선 철도변	완충녹지	대로3-7 ~ 중로1-10	5,400	증)1,450	6,850	건고 제461호 ('81.12.16)	건고 제409호 ('90. 7. 7) 번호수정 및 구적오차 반영
변경	50	경북선 철도변	완충녹지	중로1-10 ~ 응명동구역계	900	증)490	1,390	건고 제461호 ('81.12.16)	건고 제409호 ('90. 7. 7) 번호수정 및 구적오차 반영
변경	51	경북선 철도변	완충녹지	중로1-10 ~ 응명동구역계	700	증)300	1,000	건고 제461호 ('81.12.16)	건고 제409호 ('90. 7. 7) 번호수정 및 구적오차 반영
변경	52	신음택지지구 법면녹지	완충녹지	5호 도시자연공원 ~ 신음동1289	11,548.9	-	11,548.9	경고 제409호 ('90. 7. 7)	경고 제2001-325호 ('01.10.19) 번호 및 위치 수정
변경	53	신음동농기계 공업지역변	완충녹지	대로3-13 ~ 소로3-194	10,500	-	10,500	경고 제162호 ('78. 6.17)	경고 제41호 ('87. 2. 7) 번호 및 위치 수정
변경	54	평화동 준공업지역변	완충녹지	평화1동 생산녹지경계 ~ 경부선철도변완충녹지	5,700	-	5,700	경고 제 41호 ('87. 2. 7)	번호 수정
변경	55	대광동 공업지역변	완충녹지	중로2-13 ~ 대로3-5	6,640	-	6,640	경고 제 41호 ('87. 2. 7)	경고 제93-16호 ('93. 1.15) 번호 및 위치 수정
변경	56	대광동 공업지역변	완충녹지	대로3-5~중로1-7	10,500	감)6,120	4,380	경고 제 41호 ('87. 2. 7)	번호수정 및 구적오차 반영
변경	57	대광동 공업지역변	완충녹지	중로1-7~대로3-6	11,700	감)9,160	2,540	경고 제 41호 ('87. 2. 7)	번호수정 및 구적오차 반영
변경	58	대광동 공업지역변	완충녹지	대로3-6 ~ 대로3-12	6,000	감)4,180	1,820	경고 제 41호 ('87. 2. 7)	번호 및 위치 수정, 구적오차 반영
변경	59	대광동 공업지역변	완충녹지	대로3-5 ~ 중로3-14	4,810	-	4,810	건고 제409호 ('90. 7. 7)	경고 제93-16호 ('93. 1.15) 번호수정
변경	60	대광동 공업지역변	완충녹지	중로3-14 ~ 대로3-6	6,080	-	6,080	건고 제409호 ('90. 7. 7)	경고 제2001-325호 ('01.10.19) 번호수정
변경	61	신음동 준공업지역 남측	완충녹지	신음동 대로3-6호선 남측	2,700	-	2,700	경고 제2001-325호 ('01.10.19)	번호 수정
변경	62	응명동 공업지역남측	완충녹지	응명동 완충녹지 남측	2,900	-	2,900	경고 제2001-325호 ('01.10.19)	번호 수정
변경	63	하수종말 처리장변	완충녹지	대로3-6 ~ 대광동 876-6	14,000	-	14,000	건고 제41호 ('87. 2. 7)	번호 및 위치 수정

구분	도면표시번호	시설명	시설의 세분	위치	면적(㎡)			최초결정	비고
					기정	변경	변경후		
변경	64	부곡택지개발지구내 대로3-1호변	완충녹지	부곡동 1556 일원	923.9	-	923.9	경고제95-118호 ('95. 6.30)	경고 제98-277호 ('98.12. 7) 번호 및 위치 수정
변경	65	부곡택지개발지구내 대로3-1호변	완충녹지	부곡동 1555 일원	938.2	-	938.2	경고제95-118호 ('95. 6.30)	경고 제98-277호 ('98.12. 7) 번호 및 위치 수정
폐지	4	부곡택지개발지구내	완충녹지	부곡동883일원	2,781.1	감)2,781.1	-	경고제98-277호 ('98.12. 7)	완충녹지 16호 중복결정
변경	66	부곡택지개발지구내 대로3-1호변	완충녹지	부곡동1553-4일원	600.9	-	600.9	경고제95-118호 ('95. 6.30)	경고 제98-277호 ('98.12. 7) 번호 및 위치 수정
변경	67	부곡택지개발지구내 대로3-1호변	완충녹지	부곡동1553-2일원	339.4	-	339.4	경고제95-118호 ('95. 6.30)	경고 제98-277호 ('98.12. 7) 번호 및 위치 수정
변경	68	부곡택지개발지구내	완충녹지	부곡동1553일원	507.4	-	507.4	경고제95-118호 ('95. 6.30)	경고 제98-277호 ('98.12. 7) 번호 및 위치 수정
변경	69	교동택지개발지구내	완충녹지	삼락동1322일원	843.5	-	843.5	경고제95-119호 ('95. 6.30)	경고 제98-276호 ('98.12. 7) 번호 및 위치 수정
변경	70	교동택지개발지구내	완충녹지	삼락동1339일원	264.1	-	264.1	경고제95-119호 ('95. 6.30)	경고 제98-276호 ('98.12. 7) 번호 및 위치 수정
변경	71	교동택지개발지구내	완충녹지	교동1078일원	2,321	-	2,321	경고제95-119호 ('95. 6.30)	경고 제2001-325호 ('01.10.19) 번호 및 위치 수정
변경	72	부곡택지개발지구내	완충녹지	부곡동1535-4일원	595.1	-	595.1	경고제95-118호 ('95. 6.30)	경고 제98-277호 ('98.12. 7) 번호 및 위치 수정
변경	73	부곡택지개발지구내 대로3-1호변	완충녹지	부곡동1553-6일원	295.3	-	295.3	경고제95-118호 ('95. 6.30)	경고 제98-277호 ('98.12. 7) 번호 및 위치 수정
변경	74	고속철도변	완충녹지	삼락동 ~ 지좌동일대	87,700	증)13,240	100,940	경고제95-391호 ('95.12. 1)	김고 제2009-836호 ('09.5.18) 일부편입 및 구적오차 반영 번호 수정
변경	75	시민대종앞	경관녹지	중로1-13~김천과학대학	3,590	-	3,590	경고제2005-58호 ('05. 3.10)	번호 수정
변경	76	도로변 경관녹지	경관녹지	신음동 857-33	652	-	652	경고제2008-399호 ('08. 9. 1)	번호 수정
신설	77	대로3-6호선 변	완충녹지	대광동 1000-44 일원	-	증)2,340	2,340		
변경	78	김천일반산업단지내 완충녹지	완충녹지	남산리 1676-2 일원	711	-	711	경고제2009-72호 (2009. 2. 2)	번호 및 시설명 수정
변경	79	김천일반산업단지내 완충녹지	완충녹지	남산리 1461 일원	3,061	-	3,061	경고제2009-72호 (2009. 2. 2)	번호 및 시설명 수정
변경	80	김천일반산업단지내 완충녹지	완충녹지	남산리 1545 일원	3,245	-	3,245	경고제2009-72호 (2009. 2. 2)	번호 및 시설명 수정
변경	81	김천일반산업단지내 완충녹지	완충녹지	남산리 1576 일원	922	-	922	경고제2009-72호 (2009. 2. 2)	번호 및 시설명 수정
변경	82	김천일반산업단지내 완충녹지	완충녹지	남산리 467-1 일원	12,907	-	12,907	경고제2009-72호 (2009. 2. 2)	번호 및 시설명 수정
변경	83	김천일반산업단지내 완충녹지	완충녹지	남산리 287-3 일원	3,729	-	3,729	경고제2009-72호 (2009. 2. 2)	번호 및 시설명 수정
변경	84	김천일반산업단지내 완충녹지	완충녹지	남산리 384-4 일원	8,252	-	8,252	경고제2009-72호 (2009. 2. 2)	번호 및 시설명 수정
변경	85	김천일반산업단지내 완충녹지	완충녹지	남산리 1667-1 일원	6,869	-	6,869	경고제2009-72호 (2009. 2. 2)	번호 및 시설명 수정
변경	86	김천일반산업단지내 완충녹지	완충녹지	남산리 1599-6 일원	6,749	-	6,749	경고제2009-72호 (2009. 2. 2)	번호 및 시설명 수정
변경	87	김천일반산업단지내 완충녹지	완충녹지	응명동 1013 일원	459	-	459	경고제2009-72호 (2009. 2. 2)	번호 및 시설명 수정

구분	도면 표시 번호	시설명	시설의 세분	위치	면적(㎡)			최초결정	비고
					기정	변경	변경후		
신설	88	대로3-6호선 변	완충녹지	신음동 1297 일원	-	증)2,070	2,070		
신설	89	대로3-6호선 변	완충녹지	신음동 577-10 일원	-	증)800	800		
신설	90	대로3-6호선 변	완충녹지	신음동 556-1 일원	-	증)345	345		

▨ 변경사유서

도면표시번호	시설명	변경내용	변경사유
2	경부고속도로변	• 위치 수정 -위치 : 삼락동 구역계~중로2-11 → 삼락동 구역계~대로3-6	• 조서상 잘못 명기된 위치 수정
3	경부고속도로변	• 위치 수정 -위치 : 대로3-6~대로1-7 → 대로2-1~대로1-2	• 조서상 잘못 명기된 위치 수정
4	경부고속도로변	• 면적변경 -면적: 34,060㎡ → 15,775㎡ (감18,285㎡)	• 경부고속도로변 완충녹지로 김천I.C가 변경됨에 따라 불합리하게 지정되어 관리되던 완충녹지를 민원인의 해제요청에 의거 일부구간 구역계 조정 및 구적오차 반영
5	경부고속도로변	• 면적 수정 -면적: 35,180㎡ → 28,450㎡(감6,730㎡)	• 구적오차 반영
6	경부고속도로변	• 위치 수정 -위치 : 대로2-1~대로1-2 → 대로1-7~대로1-2	• 조서상 잘못 명기된 위치 수정
7	경부고속도로변	• 위치 및 면적 수정 -위치 : 대로1-2~직지천변 → 대로1-2~소로1-57 -면적: 6,000㎡ → 6,830㎡(증 830㎡)	• 조서상 잘못 명기된 위치 수정 및 구적오차 반영
8	경부고속도로변	• 위치 및 면적 수정 -위치 : 대로1-2~직지천변 → 대로1-2~소로1-57 -면적: 3,300㎡ → 2,950㎡(감 350㎡)	• 기결정된 완충녹지로 조서상 잘못 명기된 위치 수정 및 구적오차 반영
9	경부고속도로변	• 위치 수정 -위치 : 직지천변~대로3-4 → 직지천변~직지천변	• 조서상 잘못 명기된 위치 수정
13	경부선철도변	• 도면표시번호 수정 -번호 : 1 → 13	• 김천시 도시관리계획 상 도면의 효율적 관리를 위해 도면표시번호 수정
14	경부선철도변	• 도면표시번호 수정 -번호 : 2 → 14	• 김천시 도시관리계획 상 도면의 효율적 관리를 위해 도면표시번호 수정
15	경부선철도변	• 도면표시번호 및 위치 수정 -번호 : 3 → 15 -위치 : 대로3-1~대로3-3 → 4호광장~대로3-3	• 김천시 도시관리계획 상 도면의 효율적 관리를 위해 도면표시번호 수정 • 조서상 잘못 명기된 위치 수정
16	경부선철도변	• 도면표시번호 수정 -번호 : 4 → 16	• 김천시 도시관리계획 상 도면의 효율적 관리를 위해 도면표시번호 수정
17	경부선철도변	• 도면표시번호 수정 -번호 : 5 → 17	• 김천시 도시관리계획 상 도면의 효율적 관리를 위해 도면표시번호 수정

도면표시번호	시설명	변경내용	변경사유
18	경부선 철도변	• 도면표시번호 및 면적 수정 -번호 : 6 → 18 -면적 : 14,000㎡ → 8,940㎡(감 5,060㎡)	• 김천시 도시관리계획 상 도면의 효율적 관리를 위해 도면표시번호 수정 • 구적오차 반영
19	경부선 철도변	• 도면표시번호 및 위치 수정 -번호 : 7 → 19 -위치 : 1호광장~중로2-1 → 1호광장~중로1-1	• 김천시 도시관리계획 상 도면의 효율적 관리를 위해 도면표시번호 수정 • 조서상 잘못 명기된 위치 수정
20	경부선 철도변	• 도면표시번호 및 면적 수정 -번호 : 8 → 20 -면적 : 11,700㎡ → 13,210㎡(증 1,510㎡)	• 김천시 도시관리계획 상 도면의 효율적 관리를 위해 도면표시번호 수정 • 구적오차 반영
21	경부선 철도변	• 도면표시번호 및 위치, 면적 수정 -번호 : 9 → 21 -위치 : 중로2-1~중로1-4 →중로2-1~중로2-7 -면적 : 3,400㎡ → 4,480㎡(증 1,080㎡)	• 김천시 도시관리계획 상 도면의 효율적 관리를 위해 도면표시번호 수정 • 조서상 잘못 명기된 위치 수정 • 구적오차 반영
22	경부선 철도변	• 도면표시번호 및 위치 수정 -번호 : 10 → 22 -위치 : 황금동상업지역~중로1-4 →황금동상업지역~중로2-7	• 김천시 도시관리계획 상 도면의 효율적 관리를 위해 도면표시번호 수정 • 조서상 잘못 명기된 위치 수정
23	경부선 철도변	• 도면표시번호 및 위치, 면적 수정 -번호 : 11 → 23 -위치 : 중로1-4~중로1-6 →중로2-7~중로1-6 -면적 : 2,400㎡ → 3,390㎡(증 990㎡)	• 김천시 도시관리계획 상 도면의 효율적 관리를 위해 도면표시번호 수정 • 조서상 잘못 명기된 위치 수정 • 구적오차 반영에 따른 면적변경
24	경부선 철도변	• 도면표시번호 및 위치 수정 -번호 : 12 → 24 -위치 : 중로1-4~중로1-6 →중로2-7~중로1-6	• 김천시 도시관리계획 상 도면의 효율적 관리를 위하여 도면표시번호 수정 • 조서상 잘못 명기된 위치 수정
25	경부선 철도변	• 도면표시번호 및 면적 수정 -번호 : 13 → 25 -면적 : 2,250㎡ → 3,310㎡(증 1,060㎡)	• 김천시 도시관리계획 상 도면의 효율적 관리를 위해 도면표시번호 수정 • 구적오차 반영
26	경부선 철도변	• 도면표시번호 수정 -번호 : 14 → 26	• 김천시 도시관리계획 상 도면의 효율적 관리를 위하여 도면번호 수정
27	경부선 철도변	• 도면표시번호 및 면적 수정 -번호 : 15 → 27 -면적 : 1,050㎡ → 1,820㎡(증 770㎡)	• 김천시 도시관리계획 상 도면의 효율적 관리를 위하여 도면번호 수정 • 구적오차 반영
28	경부선 철도변	• 도면표시번호 및 위치 수정 -번호 : 16 → 28 -위치 : 대로3-2~지방도 997 →대로3-2~중로2-9	• 김천시 도시관리계획 상 도면의 효율적 관리를 위해 도면표시번호 수정 • 조서상 잘못 명기된 위치 수정
29	경부선 철도변	• 도면표시번호 및 위치 수정 -번호 : 17 → 29 -위치 : 대로3-2~지방도 997 →대로3-2~중로2-9	• 김천시 도시관리계획 상 도면의 효율적 관리를 위해 도면표시번호 수정 • 조서상 잘못 명기된 위치 수정

도면표시번호	시설명	변경내용	변경사유
30	경부선 철도변	• 도면표시번호 및 위치 수정 -번호 : 18 → 30 -위치 : 지방도997~ 성의상고교 진입로 →중로2-9~소로2-5	• 김천시 도시관리계획 상 도면의 효율적 관리를 위해 도면표시번호 수정 • 조서상 잘못 명기된 위치 수정
31	경부선 철도변	• 도면표시번호 및 위치 수정 -번호 : 19 → 31 -위치 : 지방도997~ 성의상고교 진입로 →중로2-9~소로2-5	• 김천시 도시관리계획 상 도면의 효율적 관리를 위해 도면표시번호 수정 • 조서상 잘못 명기된 위치 수정
32	경부선 철도변	• 도면표시번호 및 위치 수정 -번호 : 20 → 32 -위치 : 성의상고교 진입로~중로1-3→소로2-5~중로1-3	• 김천시 도시관리계획 상 도면의 효율적 관리를 위해 도면표시번호 수정 • 조서상 잘못 명기된 위치 수정
33	경부선 철도변	• 도면표시번호 및 위치 수정 -번호 : 21 → 33 -위치 : 성의상고교 진입로~중로1-3→소로2-5~중로1-3	• 김천시 도시관리계획 상 도면의 효율적 관리를 위해 도면표시번호 수정 • 조서상 잘못 명기된 위치 수정
34	경부선 철도변	• 도면표시번호 및 위치 수정 -번호 : 22 → 34 -위치 : 대로1-1~대로2-3 →대로1-1~대로3-11	• 김천시 도시관리계획 상 도면의 효율적 관리를 위해 도면표시번호 수정 • 조서상 잘못 명기된 위치 수정
35	경부선 철도변	• 도면표시번호 및 위치 수정 -번호 : 23 → 35 -위치 : 대로1-1~대로2-3 →대로1-1~대로3-11	• 김천시 도시관리계획 상 도면의 효율적 관리를 위해 도면표시번호 수정 • 조서상 잘못 명기된 위치 수정
36	경부선 철도변	• 도면표시번호 및 위치 수정 -번호 : 24 → 36 -위치 : 대로2-3~덕곡동 구역계 →대로3-11~덕곡동 구역계	• 김천시 도시관리계획 상 도면의 효율적 관리를 위해 도면표시번호 수정 • 조서상 잘못 명기된 위치 수정
37	경부선 철도변	• 도면표시번호 및 위치 수정 -번호 : 25 → 37 -위치 : 대로2-3~덕곡동 구역계 →대로3-11~덕곡동 구역계	• 김천시 도시관리계획 상 도면의 효율적 관리를 위해 도면표시번호 수정 • 조서상 잘못 명기된 위치 수정
38	경북선 철도변	• 도면표시번호 및 면적 수정 -번호 : 1 → 38 -면적 : 4,040㎡ → 3,210㎡(감 830㎡)	• 김천시 도시관리계획 상 도면의 효율적 관리를 위해 도면표시번호 수정 • 구적오차 반영
39	경북선 철도변	• 도면표시번호 및 위치 수정 -번호 : 2 → 39 -위치 : 김천역~대로1-1 →경부선철도변~대로1-1	• 김천시 도시관리계획 상 도면의 효율적 관리를 위해 도면표시번호 수정 • 조서상 잘못 명기된 위치 수정
40	경북선 철도변	• 도면표시번호 및 위치, 면적 수정 -번호 : 3 → 40 -위치 : 중로2-4~대로3-8 →중로1-15~대로3-8 -면적 : 7,850㎡ → 6,160㎡(감 1,690㎡)	• 김천시 도시관리계획 상 도면의 효율적 관리를 위해 도면표시번호 수정 • 조서상 잘못 명기된 위치 수정 • 구적오차 반영

도면표시번호	시설명	변경내용	변경사유
41	경북선 철도변	• 도면표시번호 및 위치 수정 -번호 : 4 → 41 -위치 : 중로2-4~대로3-8 → 대로3-10~대로3-8	• 김천시 도시관리계획 상 도면의 효율적 관리를 위해 도면표시번호 수정 • 조서상 잘못 명기된 위치 수정
42	경북선 철도변	• 도면표시번호 및 면적 수정 -번호 : 5 → 42 -면적 : 13,900㎡ → 7,980㎡(감 5,920㎡)	• 김천시 도시관리계획 상 도면의 효율적 관리를 위해 도면표시번호 수정 • 구적오차 반영
43	경북선 철도변	• 도면표시번호 및 위치, 면적 수정 -번호 : 6 → 43 -위치 : 대로1-2~대로1-2 →대로1-2~대로3-7 -면적 : 13,900㎡ → 8,430㎡(감 5,470㎡)	• 김천시 도시관리계획 상 도면의 효율적 관리를 위해 도면표시번호 수정 • 조서상 잘못 명기된 위치 수정 • 구적오차 반영
44	경북선 철도변	• 도면표시번호 및 면적 수정 -번호 : 7 → 44 -면적 : 3,651.6㎡ → 4,130㎡(증 478.4㎡)	• 김천시 도시관리계획 상 도면의 효율적 관리를 위해 도면표시번호 수정 • 구적오차 반영
45	경북선 철도변	• 도면표시번호 및 면적 수정 -번호 : 8 → 45 -면적 : 3,800㎡ → 3,400㎡(감 400㎡)	• 김천시 도시관리계획 상 도면의 효율적 관리를 위해 도면표시번호 수정 • 구적오차 반영
46	경북선 철도변	• 도면표시번호 및 면적 수정 -번호 : 9 → 46 -면적 : 4,720㎡ → 6,220㎡(증 1,500㎡)	• 김천시 도시관리계획 상 도면의 효율적 관리를 위해 도면표시번호 수정 • 구적오차 반영
47	경북선 철도변	• 도면표시번호 및 면적 수정 -번호 : 10 → 47 -면적 : 4,540㎡ → 5,170㎡(증 630㎡)	• 김천시 도시관리계획 상 도면의 효율적 관리를 위해 도면표시번호 수정 • 구적오차 반영
48	경북선 철도변	• 도면표시번호 및 면적 수정 -번호 : 11 → 48 -면적 : 5,400㎡ → 6,920㎡(증 1,520㎡)	• 김천시 도시관리계획 상 도면의 효율적 관리를 위해 도면표시번호 수정 • 구적오차 반영
49	경북선 철도변	• 도면표시번호 및 면적 수정 -번호 : 12 → 49 -면적 : 5,400㎡ → 6,850㎡(증 1,450㎡)	• 김천시 도시관리계획 상 도면의 효율적 관리를 위해 도면표시번호 수정 • 구적오차 반영
50	경북선 철도변	• 도면표시번호 및 면적 수정 -번호 : 13 → 50 -면적 :900㎡ → 1,390㎡(증 490㎡)	• 김천시 도시관리계획 상 도면의 효율적 관리를 위해 도면표시번호 수정 • 구적오차 반영
51	경북선 철도변	• 도면표시번호 및 면적 수정 -번호 : 14 → 51 -면적 :700㎡ → 1,000㎡(증 300㎡))	• 김천시 도시관리계획 상 도면의 효율적 관리를 위해 도면표시번호 수정 • 구적오차 반영
52	신음택지 지구 법면택지	• 도면표시번호 및 위치 수정 -번호 : 15 → 52 -위치 : 5호도시자역공원~신음동 657-3전 → 5호도시자역공원~신음동 1289	• 김천시 도시관리계획 상 도면의 효율적 관리를 위해 도면표시번호 수정 • 조서상 잘못 명기된 위치 수정

도면표시번호	시설명	변경내용	변경사유
53	신음동 농기계 공업지역 변	• 도면표시번호 및 위치 수정 -번호 : 1 → 53 -위치 : 신음동자연녹지경계 ~ 중로2-7 →대로3-13 ~소로3-194	• 김천시 도시관리계획 상 도면의 효율적 관리를 위해 도면표시번호 수정 • 조서상 잘못 명기된 위치 수정
54	평화동 준공업지역 변	• 도면표시번호 수정 -번호 : 2 → 54	• 김천시 도시관리계획 상 도면의 효율적 관리를 위해 도면표시번호 수정
55	대광동 공업지역 변	• 도면표시번호 및 위치 수정 -번호 : 3 → 55 -위치 : 응명동 269~응명동 256-1 →중로2-13~대로3-5	• 김천시 도시관리계획 상 도면의 효율적 관리를 위해 도면표시번호 수정 • 조서상 잘못 명기된 위치 수정
56	대광동 공업지역 변	• 도면표시번호 수정 및 구적오차반영 -번호 : 4 → 56 -면적 : 10,500㎡ → 4,380㎡(감 6,120㎡)	• 김천시 도시관리계획 상 도면의 효율적 관리를 위해 도면표시번호 수정 • 구적오차 반영
57	대광동 공업지역 변	• 도면표시번호 수정 및 구적오차반영 -번호 : 5 → 57 -면적 : 11,700㎡ → 2,540㎡(감 9,160㎡)	• 김천시 도시관리계획 상 도면의 효율적 관리를 위해 도면표시번호 수정 • 구적오차 반영
58	대광동 공업지역 변	• 도면표시번호, 위치 수정 및 구적오차반영 -번호 : 6 → 58 -위치 : 대로3-6~중로2-13 →대로3-6~대로3-12 -면적 : 6,000㎡ → 1,820㎡(감 4,180㎡)	• 김천시 도시관리계획 상 도면의 효율적 관리를 위해 도면표시번호 수정 • 조서상 잘못 명기된 위치 수정 • 구적오차 반영
59	대광동 공업지역 변	• 도면표시번호 수정 -번호 : 7 → 59	• 김천시 도시관리계획 상 도면의 효율적 관리를 위해 도면표시번호 수정
60	대광동 공업지역 변	• 도면표시번호 수정 -번호 : 8 → 60	• 김천시 도시관리계획 상 도면의 효율적 관리를 위해 도면표시번호 수정
61	신음동 준공업지역 남측	• 도면표시번호 수정 -번호 : 9 → 61	• 김천시 도시관리계획 상 도면의 효율적 관리를 위해 도면표시번호 수정
62	응명동 공업지역 남측	• 도면표시번호 수정 -번호 : 10 → 62	•김천시 도시관리계획 상 도면의 효율적 관리를 위해 도면표시번호 수정
63	하주종말 처리장변	• 도면표시번호 및 위치 수정 -번호 : 1 → 63 -위치 : 대로3-6~대로3-4 →대로3-6~대광동 876-6	• 김천시 도시관리계획 상 도면의 효율적 관리를 위해 도면표시번호 수정 • 조서상 잘못 명기된 위치 수정
64	부곡택지개발지구 내 대로3-1호 변	• 도면표시번호 및 위치 수정 -번호 : 2 → 64 -위치 : 부곡동 544-3일원 →부곡동 1556 일원	• 김천시 도시관리계획 상 도면의 효율적 관리를 위해 도면표시번호 수정 • 조서상 잘못 명기된 위치 수정
65	부곡택지개발지구내 대로3-1호 변	• 도면표시번호 및 위치 수정 -번호 : 3 → 65 -위치 : 부곡동 558-2 일원 →부곡동 1555 일원	• 김천시 도시관리계획 상 도면의 효율적 관리를 위해 도면표시번호 수정 • 조서상 잘못 명기된 위치 수정

도면표시번호	시설명	변경내용	변경사유
4	부곡택지개발지구 내	• 완충녹지 폐지 -면적 : 2,781.1㎡	• 기조성된 완충녹지로 완충녹지 16호와 중복 결정되어 폐지
66	부곡택지개발지구 내 대로3-1호변	• 도면표시번호 및 위치 수정 -번호 : 5 → 66 -위치 : 부곡동 846-4 일원 →부곡동 1553-4 일원	• 김천시 도시관리계획 상 도면의 효율적 관리를 위해 도면표시번호 수정 • 조서상 잘못 명기된 위치 수정
67	부곡택지개발지구 내 대로3-1호변	• 도면표시번호 및 위치 수정 -번호 : 6 → 67 -위치 : 부곡동 854-2일원 →부곡동 1553-2 일원	• 김천시 도시관리계획 상 도면의 효율적 관리를 위해 도면표시번호 수정 • 조서상 잘못 명기된 위치 수정
68	부곡택지개발지구 내	• 도면표시번호 및 위치 수정 -번호 : 7 → 68 -위치 : 부곡동 857-6일원 →부곡동 1553 일원	• 김천시 도시관리계획 상 도면의 효율적 관리를 위해 도면표시번호 수정 • 조서상 잘못 명기된 위치 수정
69	교동택지개발지구 내	• 도면표시번호 및 위치 수정 -번호 : 8 → 69 -위치 : 삼락동 169-2일원 →삼락동 1322 일원	• 김천시 도시관리계획 상 도면의 효율적 관리를 위해 도면표시번호 수정 • 조서상 잘못 명기된 위치 수정
70	교동택지개발지구 내	• 도면표시번호 및 위치 수정 -번호 : 9 → 70 -위치 : 삼락동 114-1일원 →삼락동 1339 일원	• 김천시 도시관리계획 상 도면의 효율적 관리를 위해 도면표시번호 수정 • 조서상 잘못 명기된 위치 수정
71	교동택지개발지구 내	• 도면표시번호 및 위치 수정 -번호 : 10 → 71 -위치 : 삼락동 355-3일원 →교동 1078 일원	• 김천시 도시관리계획 상 도면의 효율적 관리를 위해 도면표시번호 수정 • 조서상 잘못 명기된 위치 수정
72	부곡택지개발지구 내	• 도면표시번호 및 위치 수정 -번호 : 11 → 72 -위치 : 부곡동 1245-46일원 →부곡동 1535-4 일원	• 김천시 도시관리계획 상 도면의 효율적 관리를 위해 도면표시번호 수정 • 조서상 잘못 명기된 위치 수정
73	부곡택지개발지구 내 대로3-1호변	• 도면표시번호 및 위치 수정 -번호 : 12 → 73 -위치 : 부곡동 842 일원 →부곡동 1553-6 일원	• 김천시 도시관리계획 상 도면의 효율적 관리를 위해 도면표시번호 수정 • 조서상 잘못 명기된 위치 수정
74	고속철도변	• 경계조정에 따른 면적 변경 -면적 : 87,700㎡ → 100,940㎡ (증 13,240㎡) • 도면표시번호 수정 -번호 : 1 → 74	• 김천I.C 일부구간 완충녹지 해제에 따른 고속철도변 완충녹지 주변폭원에 맞춰 경계조정 및 구적오차 반영 • 김천시 도시관리계획 상 도면의 효율적 관리를 위해 도면표시번호 수정
75	시민대종 앞	• 도면표시번호 수정 -번호 : 1 → 75	• 김천시 도시관리계획 상 도면의 효율적 관리를 위해 도면표시번호 수정
76	대로변 경관녹지	• 도면표시번호 수정 -번호 : 1 → 76	• 김천시 도시관리계획 상 도면의 효율적 관리를 위해 도면표시번호 수정
77	대로3-6 호선변	• 완충녹지 신설 -면적 : 2,340㎡	• 공업지역에서 발생하는 각종 공해의 차단 및 완화를 위하여 완충녹지를 신설함

도면표시번호	시설명	변경내용	변경사유
78	김천일반산업단지 내 완충녹지	• 도면표시번호 및 시설명 수정 -번호 : 1→78 -시설명 : 녹지→김천일반산업단지 내 녹지	• 김천일반산업단지 내 결정 고시된 완충녹지로 김천시 도시관리계획 상 도면의 효율적 관리를 위하여 도면표시번호 및 시설명 수정
79	김천일반산업단지 내 완충녹지	• 도면표시번호 및 시설명 수정 -번호 : 2→79 -시설명 : 녹지→김천일반산업단지 내 녹지	• 김천일반산업단지 내 결정 고시된 완충녹지로 김천시 도시관리계획 상 도면의 효율적 관리를 위하여 도면표시번호 및 시설명 수정
80	김천일반산업단지 내 완충녹지	• 도면표시번호 및 시설명 수정 -번호 : 3→80 -시설명 : 녹지→김천일반산업단지 내 녹지	• 김천일반산업단지 내 결정 고시된 완충녹지로 김천시 도시관리계획 상 도면의 효율적 관리를 위하여 도면표시번호 및 시설명 수정
81	김천일반산업단지 내 완충녹지	• 도면표시번호 및 시설명 수정 -번호 : 4→81 -시설명 : 녹지→김천일반산업단지 내 녹지	• 김천일반산업단지 내 결정 고시된 완충녹지로 김천시 도시관리계획 상 도면의 효율적 관리를 위하여 도면표시번호 및 시설명 수정
82	김천일반산업단지 내 완충녹지	• 도면표시번호 및 시설명 수정 -번호 : 5→82 -시설명 : 녹지→김천일반산업단지 내 녹지	• 김천일반산업단지 내 결정 고시된 완충녹지로 김천시 도시관리계획 상 도면의 효율적 관리를 위하여 도면표시번호 및 시설명 수정
83	김천일반산업단지 내 완충녹지	• 도면표시번호 및 시설명 수정 -번호 : 6→83 -시설명 : 녹지→김천일반산업단지 내 녹지	• 김천일반산업단지 내 결정 고시된 완충녹지로 김천시 도시관리계획 상 도면의 효율적 관리를 위하여 도면표시번호 및 시설명 수정
84	김천일반산업단지 내 완충녹지	• 도면표시번호 및 시설명 수정 -번호 : 7→84 -시설명 : 녹지→김천일반산업단지 내 녹지	• 김천일반산업단지 내 결정 고시된 완충녹지로 김천시 도시관리계획 상 도면의 효율적 관리를 위하여 도면표시번호 및 시설명 수정
85	김천일반산업단지 내 완충녹지	• 도면표시번호 및 시설명 수정 -번호 : 8→85 -시설명 : 녹지→김천일반산업단지 내 녹지	• 김천일반산업단지 내 결정 고시된 완충녹지로 김천시 도시관리계획 상 도면의 효율적 관리를 위하여 도면표시번호 및 시설명 수정
86	김천일반산업단지 내 완충녹지	• 도면표시번호 및 시설명 수정 -번호 : 9→86 -시설명 : 녹지→김천일반산업단지 내 녹지	• 김천일반산업단지 내 결정 고시된 완충녹지로 김천시 도시관리계획 상 도면의 효율적 관리를 위하여 도면표시번호 및 시설명 수정
87	김천일반산업단지 내 완충녹지	• 도면표시번호 및 시설명 수정 -번호 : 10→87 -시설명 : 녹지→김천일반산업단지 내 녹지	• 김천일반산업단지 내 결정 고시된 완충녹지로 김천시 도시관리계획 상 도면의 효율적 관리를 위하여 도면표시번호 및 시설명 수정
88	대로3-6호선변	• 완충녹지 신설 -면적 : 2,070㎡	• 공업지역에서 발생하는 각종 공해의 차단 및 완화를 위하여 완충녹지를 신설함
89	대로3-6호선변	• 완충녹지 신설 -면적 : 800㎡	• 공업지역에서 발생하는 각종 공해의 차단 및 완화를 위하여 완충녹지를 신설함
90	대로3-6호선변	• 완충녹지 신설 -면적 : 345㎡	• 공업지역에서 발생하는 각종 공해의 차단 및 완화를 위하여 완충녹지를 신설함

3) 공　　원

(가) 공원 총괄표

구분	도시계획구역				시가화 구역			
	기정		변경후		기정		변경후	
	개소	면적	개소	면적	개소	면적	개소	면적
합계	13개소	3,027,989	13개소	3,010,575	1개소	10,222	2개소	10,267
도시자연공원	2개소	1,316,940	2개소	1,316,940	-	-	-	-
근린공원	11개소	1,711,049	11개소	1,693,635	1개소	10,222	2개소	10,267

(나) 공원 결정(변경)조서

구분	도면표시번호	시설명	시설의 세분	위치	면적(㎡)			최초결정일	비고
					기정	변경	변경후		
변경	1	남산공원	근린공원	남산2동	13,050	증)1,310	14,360	건고 제37호 ('76. 3.27)	경고 제2001-325호 ('01.10.19) 공원 구역계조정및 구적오차 반영
기정	2	평화공원	근린공원	평화동	479,600	-	479,600	건고 제37호 ('76. 3.27)	경고 제2001-325호 ('01.10.19)
변경	3	성내공원	근린공원	성내동	108,780	감)4,975	103,805	건고 제37호 ('76. 3.27)	경고 제2001-325호 ('01.10.19) 공원구역 일부해제 및 구적오차 반영
기정	4	신음공원	근린공원	신음동	557,900	-	557,900	건고 제37호 ('76. 3.27)	
기정	5	교동공원	자연공원	교동	813,310	-	813,310	건고 제37호 ('76. 3.27)	경고 제2001-325호 ('01.10.19)
변경	6	지좌공원	근린공원	지좌동	319,410	감)14,610	304,800	건고 제37호 ('76. 3.27)	경고 제2001-325호 ('01.10.19) 공원구역 일부해제 및 구적오차 반영
기정	7	부곡공원	자연공원	부곡동 739번지 일대	503,630	-	503,630	건고 제37호 ('76. 3.27)	건고 제388호 ('88. 8.10)
기정	8	다수공원	근린공원	다수동	40,400	-	40,400	건고 제41호 ('87. 2. 7)	
변경	9	부곡근린공원	근린공원	부곡동 1533-1 일원	13,792.8	증)860.2	14,653	경고 제95-118호 ('95. 6.30)	경고 제98-277호 ('98.12. 7) 공원 확장 및 위치 수정
변경	10	교동근린공원	근린공원	교동979 일원	17,144.6	-	17,144.6	경고 제95-119호 ('95. 6.30)	경고 제98-276호 ('98.12. 7) 위치 수정
기정	11	금산공원	근린공원	문당동410전 일원	132,300	-	132,300	경고제2001-325호 ('01.10.19)	
기정	12	신음조각공원	근린공원	신음동1056-1 일원	18,450	-	18,450	경고제2001-325호 ('01.10.19)	
변경	13	어모공원	근린공원	남산리 산99 일원	10,222	-	10,222	경고제2009-72호 (2009. 2. 2)	도면번호 수정

▨ 변경사유서

도면표시 번호	시설명	변경내용	변경사유
1	남산공원	●구역계 조정에 따른 면적 증가 －면적 : 13,050㎡→14,360㎡(증 1,310㎡)	• 미조성된 공원구역 경계부의 기존주택지를 현실화하기 위하여 구역계 조정에 따른 면적증가
3	성내공원	●공원구역 제척 및 구적오차 반영 －면적 : 108,780㎡→103,805㎡(감 4,975㎡)	• 미조성된 공원구역 경계부의 기존주택지를 현실화하여 공원구역 제척 및 구적오차 반영
6	지좌공원	●공원구역 제척 및 구적오차 반영 －면적 : 319,410㎡→304,800㎡(감 14,610㎡)	• 소로1－3호선 선형변경에 따른 공원구역 제척 • 미조성된 공원구역 경계부의 기존주택지를 현실화하여 공원구역 제척 및 구적오차 반영
9	부곡 근린공원	●면적 증가 －면적 : 13,792.8㎡→14,653㎡(증 860.2㎡) ●위치 수정 －위치 : 부곡동 1016－2일원→ 부곡동 1533－1일원	• 기조성된 공원에 편익시설 설치를 위해 공원구역 확장 • 조서상 잘못 명기된 위치 수정
10	교동 근린공원	●공원위치 수정 －위치 : 교동 361일원→교동 979 일원	• 조서상 잘못 명기된 위치 수정
13	어모공원	• 도면표시번호 수정 －번호 : 1→13	• 김천일반산업단지 내 결정 고시된 공원으로 김천시 도시관리계획 상 도면의 효율적 관리를 위하여 도면표시번호 수정

다. 유통공급시설 결정(변경)조서

1) 전기공급설비

구분	도면표시번호	시설명	위치	면적(㎡)			최초결정일	비고
				기정	변경	변경후		
변경	1	송전선로 (사각철탑10기)	신음동27-6외 13필지	1,175	-	1,175	경고 제93-16호 ('93. 1. 15)	시설명 수정
변경	2	송전선로 (철탑19기)	신음동 산5-26 ~ 남면 옥산리 407-1	891	증)2,406	3,297	경고 제95-185호 ('95. 10. 31)	면적증가 및 시설명 변경

▨ 변경사유서

도면표시번호	시설명	변경내용	변경사유
1	송전선로 (철탑10기)	• 시설명 수정 -시설명 : 고압선(사각철탑 10기) →송전선로(철탑 10기)	• 기존 고압선을 송전선로로 시설명으로 변경됨에 따라 시설명 수정
2	송전선로 (철탑19기)	• 송전선로 추가 반영에 따른 면적 및 위치, 시설명 변경 -면적 : 891㎡→3,297㎡ (증 2,406㎡) -위치 : 신음동 산5-26~지좌동 70-1 →신음동 산5-26~남면 옥산리 407-1 -시설명 : 고압선(철탑 4기) →송전선로(철탑 19기)	• 기존 도시지역만 결정된 송전선로를 전구간에 대하여 결정(변경)함에 따라 위치 및 면적 변경 • 기존 고압선을 송전선로로 시설명 변경됨에 따라 시설명 변경

2) 유류저장 및 송유설비

구분	도면표시번호	시설명	위치	면적(㎡)			최초결정일	비고
				기정	변경	변경후		
기정	1	유류 저장설비	평화동	3,896	-	3,896	경고 제263호 ('85. 11. 11)	
기정	2	송유설비	지좌동2-2답~ 삼락동794-4답	6,711.18(m)	-	6,711.18(m)	건고 제94-122호 ('94. 4. 20)	

라. 공공문화체육시설 결정(변경)조서

1) 종합운동장

구분	도면표시번호	시설명	시설의 세분	위치	면적(㎡)			최초결정	비고
					기정	변경	변경후		
기정	1	김천 운동장	종합운동장	삼락동 488-1번지일원	350,820	-	350,820	건고 제37호 ('76. 3.27)	김고 제2009-666호 ('09. 4.13)

2) 학 교

구분	도면표시번호	시설명	시설의 세분	위치	면적(㎡)			최초결정일	비고
					기정	변경	변경후		
기정	23	김천과학대학	대학	삼락동 480일원	52,254	-	52,254	경고 제123호 ('75. 7. 5)	김고제2008-1321호 ('08.11. 6)
변경	24	김천대학	대학	삼락동 754-1 일원	138,457	증)23,480	161,937	경고 제40호 ('87. 3.12)	김고제2007-713호 ('07. 7.12) 학교 확장

▨ 변경사유서

도면표시번호	시설명	변경내용	변경사유
24	김천대학	• 위치 : 삼락동 754-1일원 • 면적 변경 -면적 : 138,457㎡ → 161,937㎡ (증 23,480㎡)	• 김천대학 장래 계획을 수용하여 학교 면적 확장

마. 방재시설 결정(변경)조서

1) 하 천

구분	도면표시번호	시설명	시설의 세분	위 치			연장 (m)	면적 (㎡)	최초결정	비고
				기점	종점	주요경과지				
기정	1	직지천	지방2급	백옥동 구역계	감천	고속도로 진입로	4,970	672,390	경고 제39호 ('87. 3.12)	경고 제2004-292호 ('04. 10.28) 최대폭원 : 210m 최소폭원 : 50m
기정	2	감천	국가하천, 지방2급	지좌동 구역계	황금동 구역계	감천교	3,080	748,640	경고 제39호 ('87. 3.12)	최대폭원 : 340m 최소폭원 : 180m
변경	2	감천	국가하천, 지방2급	지좌동 구역계	황금동 구역계	감천교	3,080	737,970	경고 제39호 ('87. 3.12)	최대폭원 : 340m 최소폭원 : 180m 하천 일부 해제 감)10,670㎡

▨ 변경사유서

도면표시번호	시설명	변경내용	변경사유
2	감천	• 하천경계 조정에 따른 면적축소 -면적 : 748,640㎡ → 737,970㎡ (감 10,670㎡)	• 농수산물도매시장 서측으로 입지된 기존 건축물(주유소등) 보호를 위해 감천 하천정비기본계획에 의거하여 일부구간에 한하여 하천구역 변경

바. 환경기초시설 결정(변경)조서

1) 하수도

구분	도면표시번호	시설명	시설의세분	위치	면적(㎡)			최초결정일	비고
					기정	변경	변경후		
기정	1	대광동 하수종말처리장	하수종말처리장	대 광 동	127,870	-	127,870	건고 제41호 ('87. 2. 7)	경고 제2001-325호 ('01. 10. 19)

6. 세부시설 결정(변경) 조서

1) 종합운동장

구분	도면표시번호	시설명	위치	면적(㎡)			최초결정	비고
				기정	변경	변경후		
계				350,820	-	350,820		
기정	1	주경기장	김천시삼락동 488-1번지일원	36,250	-	36,250	경고제39호 ('87.3.12)	김고제2005-154호 ('05.3.21)
기정	3	수 영 장	김천시문당동 250번지일원	6,958	-	6,958	경고제39호 ('87.3.12)	김고 제2009-666호 ('09. 4.13)
기정	4	궁 도 장	김천시삼락동 산1번지일원	7,400	-	7,400	김고제2005-154호 ('05.3.21)	김고 제2009-666호 ('09. 4.13)
기정	5	사 격 장	김천시삼락동 594번지일원	960	-	960	김고제2005-154호 ('05.3.21)	김고 제2009-666호 ('09. 4.13)
기정	6	실내체육관	김천시삼락동 589-4번지일원	10,540	-	10,540	경고제39호 ('87.3.12)	김고제2005-154호 ('05.3.21)
기정	7	주 차 장	김천시삼락동 587-1번지일원	34,753	-	34,753	경고제39호 ('87.3.12)	김고 제2009-666호 ('09. 4.13)
기정	8	보조경기장 (주경기장)	김천시삼락동 565번지일원	17,230	-	17,230	경고제39호 ('87.3.12)	김고 제2009-666호 ('09. 4.13)
기정	9	롤러 스케이트장	김천시문당동 264번지일원	5,460	-	5,460	김고제2005-154호 ('05.3.21)	김고 제2009-666호 ('09. 4.13)
기정	10	기 타	김천시삼락동 488번지일원	201,340	-	201,340	경고제39호 ('87.3.12)	김고 제2009-666호 ('09. 4.13)
기정	11	테니스장 (실외)	김천시삼락동 601번지일원	22,735	-	22,735	김고제2005-154호 ('05.3.21)	김고 제2009-666호 ('09. 4.13)
기정	12	보조경기장 (실내체육관)	김천시삼락동 579-2번지일원	1,830	-	1,830	김고제2005-154호 ('05.3.21)	
기정	13	테니스장 (실내)	김천시 삼락동 246번지일원	4,375	-	4,375	김고 제2009-666호 ('09. 4.13)	
기정	14	수영종목 지상훈련장	김천시 삼락동 604번지일원	989	-	989	김고 제2009-666호 ('09. 4.13)	

2) 학 교

(1) 김천과학대학

구분	도면표시번호	시설명	시설의 세분	위치	면적(㎡)			최초결정일	비고
					기정	변경	변경후		
계					52,254	-	52,254	경고제123호 ('75.7.5)	김고제2008-1321호 ('07.7.12)
기정	1	김천과학대학	교육기본시설 지원시설 부속시설	삼락동	29,033	-	29,033	-	김고제2008-1321호 ('07.7.12)
기정	2	김천과학대학	교육기본시설 지원시설 연구시설	삼락동	3,847	-	3,847	-	
기정	3	김천과학대학	교육기본 및 지원시설	삼락동	8,379	-	8,379	-	
기정	4	김천과학대학	지원시설	삼락동	6,936	-	6,936	-	
기정	5	김천과학대학	광장	삼락동	1,221	-	1,221	-	
기정	6	김천과학대학	도로	삼락동	2,838	-	2,838	-	

(2) 김천대학

구분	도면표시번호	시설명	시설의 세분	위치	면적(㎡)			최초결정일	비고
					기정	변경	변경후		
계					138,457	증)23,480	161,937	경고제140호 ('87.3.12)	김고제2007-713호 ('07.7.12)
변경	1	김천대학	교육기본및 지원시설	삼락동	3,184	증)23,480	26,664	김고제2007-713호 ('07.7.12)	
기정	2	김천대학	교육기본및 지원시설	삼락동	24,281	-	24,281	김고제2007-713호 ('07.7.12)	
기정	3	김천대학	교육기본및 지원시설	삼락동	26,052	-	26,052	김고제2007-713호 ('07.7.12)	
기정	4	김천대학	교육기본시설	삼락동	19,157	-	19,157	김고제2007-713호 ('07.7.12)	
기정	5	김천대학	교육기본및 지원시설	삼락동	8,805	-	8,805	김고제2007-713호 ('07.7.12)	
기정	6	김천대학	교육기본및 지원시설	삼락동	17,133	-	17,133	김고제2007-713호 ('07.7.12)	
기정	7	김천대학	교육기본및 지원시설	삼락동	12,003	-	12,003	김고제2007-713호 ('07.7.12)	
기정	8	김천대학	지원시설	삼락동	16,931	-	16,931	김고제2007-713호 ('07.7.12)	
기정	9	김천대학	광장	삼락동	1,522	-	1,522	김고제2007-713호 ('07.7.12)	
기정	10	김천대학	도로시설 (소계)	삼락동	9,389	-	9,389	김고제2007-713호 ('07.7.12)	
			소로1-1호선		5,421	-	5,421	김고제2007-713호 ('07.7.12)	
			소로3-1호선		2,443	-	2,443	김고제2007-713호 ('07.7.12)	
			소로3-2호선		1,525	-	1,525	김고제2007-713호 ('07.7.12)	

김천 도시관리계획 결정(변경) 조서
- 아포 도시지역 -

김 천 시

1. 용도지역 결정(변경)조서

구분		면적(㎡)			구성비(%)	비고
		기정	변경	변경후		
합계		3,550,000	-	3,550,000	100.0	
주거지역	소계	1,670,300	-	1,670,300	47.1	
	제1종전용주거지역	-	-	-	-	
	제2종전용주거지역	-	-	-	-	
	제1종일반주거지역	366,400	-	366,400	10.3	
	제2종일반주거지역	1,196,700	-	1,196,700	33.7	
	제3종일반주거지역	-	-	-	-	
	준주거지역	107,200	-	107,200	3.0	
상업지역	소계	168,000	-	168,000	4.7	
	중심상업지역	-	-	-	-	
	일반상업지역	168,000	-	168,000	4.7	
	근린상업지역	-	-	-	-	
	유통상업지역	-	-	-	-	
공업지역	소계	-	-	-	-	
	전용공업지역	-	-	-	-	
	일반공업지역	-	-	-	-	
	준공업지역	-	-	-	-	
녹지지역	소계	1,711,700	-	1,711,700	48.2	
	보전녹지지역	86,500	감)86,500	-	-	
	생산녹지지역	-	-	-	-	
	자연녹지지역	1,625,200	증)86,500	1,711,700	48.2	

▨ 변경사유서

도면표시번호	위치	용도지역		면적(㎡)	용적률(%)	결정(변경)사유
		기정	변경			
21	아포 국사리, 송천리 일원	보전녹지지역	자연녹지지역	86,500	100 이하	• 아포도시지역 내 불합리하게 지정된 보전녹지지역을 인접지역의 자연녹지지역과 형평성 및 민원해결을 고려 자연녹지지역으로 용도지역 변경

2. 용도지구 결정(변경) 조서

1) 취락지구 결정(변경) 조서

구분	도면표시번호	지구명	지구의 세분	위치	제한내용	면적(㎡)	최초결정일	비고
기정	1	국사리 자연취락지구	자연취락지구	국사리 572번지 일원	-	4,900	경고제2001-274호 (2001.09.17)	
변경	아포1	국사리 자연취락지구	자연취락지구	국사리 572번지 일원	-	4,900	경고제2001-274호 (2001.09.17)	도면번호 수정

▨ 변경사유서

도면표시번호	지구명	변경내용	변경사유
아포1	국사리 자연취락지구	• 도면표시번호 수정 - 1→아포1	• 김천시 도시관리계획 상 도면의 효율적 관리를 위해 도면번호 수정

3. 도시계획시설 결정(변경) 조서

가. 교통시설 결정(변경)조서

1) 도　　로

(가) 도로 총괄표

류별	합 계			1류			2류			3류		
	노선수	연장 (m)	면적 (㎡)	노선수	연장 (m)	면적 (㎡)	노선수	연장 (m)	면적 (㎡)	노선수	연장 (m)	면적 (㎡)
합계	10	10,446	320,030	2	3,470	121,450	3	4,836	145,080	5	2,140	53,500
대로	10	10,446	320,030	2	3,470	121,450	3	4,836	145,080	5	2,140	53,500

(나) 도로 결정(변경)조서

구분	등급	류별	번호	폭원 (m)	기능	연장 (m)	기점	종점	사용 형태	주요 경과지	최초 결정일	비고
기정	대로	1	1	35	주간선 도로	3,460	대로3-1 제석리339-7임	대로1-2 송천리1057과	일반 도로		경고제93-224호 ('93. 6.19)	
변경	대로	1	아포1	35	주간선 도로	3,036	대로2-아포1	대로1-아포2	일반 도로		경고제93-224호 ('93. 6.19)	노선축소
기정	대로	1	2	35	보조 간선도로	434	대로2-1 송천리1110과	중로1-1 송천리803전	일반 도로		경고제93-224호 ('93. 6.19)	
변경	대로	1	아포2	35	보조 간선도로	434	대로2-아포1	중로1-아포1	일반 도로		경고제93-224호 ('93. 6.19)	번호 및 기종점 수정
기정	대로	2	1	30	보조 간선도로	3,700	대로1-1 제석리335유	대로1-2 송천리1110과	일반 도로		경고제93-224호 ('93. 6.19)	
폐지	대로	3	1	25	보조 간선도로	332	대로1-1 제석리741답	중로1-1 제석리594-1답	일반 도로		경고제93-224호 ('93. 6.19)	대로2-1호선으로 합병에 따른 노선폐지
변경	대로	2	아포1	30	보조 간선도로	4,032	중로1-아포1	중로1-아포2	일반 도로		경고제93-224호 ('93. 6.19)	대로3-1호선 기계획된 폭원반영에 따른 대로2-1호선 노선연장
기정	대로	2	2	30	보조 간선도로	162	대로1-1 국사리526-4답	중로1-1 국사리563-22대	일반 도로		경고제93-224호 ('93. 6.19)	
변경	대로	2	아포2	30	보조 간선도로	162	대로1-아포1	중로1-아포1	일반 도로		경고제93-224호 ('93. 6.19)	번호 및 기종점 수정
기정	대로	2	3	30	보조 간선도로	642	대로1-1 국사리 563-2임	중로1-2 국사리 388-1전	일반 도로		경고제93-224호 ('93. 6.19)	
변경	대로	2	아포3	30	보조 간선도로	642	대로1-아포1	중로1-아포2	일반 도로		경고제93-224호 ('93. 6.19)	번호 및 기종점 수정
기정	대로	3	2	25	보조 간선도로	316	대로2-1 제석리258대	중로1-2 제석리214전	일반 도로		경고제93-224호 ('93. 6.19)	
변경	대로	3	아포2	25	보조 간선도로	316	대로2-아포1	중로1-아포2	일반 도로		경고제93-224호 ('93. 6.19)	번호 및 기종점 수정

구분	등급	류별	번호	폭원 (m)	기능	연장 (m)	기점	종점	사용 형태	주요 경과지	최초 결정일	비고
기정	대로	3	3	25	보조 간선도로	718	대로1-1 제석리8답	중로1-2 제석리888과	일반 도로		경고제93-224호 ('93. 6.19)	
변경	대로	3	아포3	25	보조 간선도로	718	대로1-아포1	중로1-아포2	일반 도로		경고제93-224호 ('93. 6.19)	번호 및 기종점 수정
기정	대로	3	4	25	보조 간선도로	150	대로1-1 국사리152답	중로1-1 국사리113-3답	일반 도로		경고제93-224호 ('93. 6.19)	
변경	대로	3	아포4	25	보조 간선도로	150	대로1-아포1	중로1-아포1	일반 도로		경고제93-224호 ('93. 6.19)	번호 및 기종점 수정
기정	대로	3	5	25	보조 간선도로	570	대로1-1 국사리162-5답	중로1-2 국사리230-2임	일반 도로		경고제93-224호 ('93. 6.19)	
변경	대로	3	아포5	25	보조 간선도로	570	대로1-아포1	중로1-아포2	일반 도로		경고제93-224호 ('93. 6.19)	번호 및 기종점 수정
기정	대로	3	6	25	보조 간선도로	386	대로1-1 국사리13답	중로1-2 국사리산14임	일반 도로		경고제93-224호 ('93. 6.19)	
변경	대로	3	아포6	25	보조 간선도로	386	대로1-아포1	중로1-아포2	일반 도로		경고제93-224호 ('93. 6.19)	번호 및 기종점 수정

▨ 변경사유서

변경전 도로명	변경후 도로명	변경내용	변경사유
대로1-1	대로1-아포1	• 노선축소 및 구적오차 반영, 노선번호, 기·종점 변경 -연장 : 3,460m→3,036m(감 424m) -번호 : 대로1-1→대로1-아포1 -기점 : 대로3-1 제석리339-7임 → 대로2-아포1 -종점 : 대로1-2 송천리1057과 → 대로1-아포2	• 대로3-1호선 연장에 따른 대로1-1호선 노선축소 및 구적오차 반영 • 김천시 도시관리계획 상 도면의 효율적 관리를 위하여 노선번호 및 기·종점 수정
대로1-2	대로1-아포2	• 노선번호 및 기·종점 수정 -번호 : 대로1-2→대로1-아포2 -기점 : 대로2-1 송천리1110과 →대로2-아포1 -종점 : 중로1-1 송천리803전 →중로1-아포1	• 김천시 도시관리계획 상 도면의 효율적 관리를 위하여 노선번호 및 기·종점 수정
대로2-1 대로3-1	대로2-아포1	• 노선연장 및 노선번호, 기·종점 변경 -연장 : 3,700m→4,032m(증 332m) -번호 : 대로2-1→대로2-아포1 -기점 : 대로1-1 제석리335유 → 중로1-아포1 -종점 : 대로1-2 송천리1110과 → 중로1-아포2	• 대로3-1호선 조서 및 도면 불일치 조정에 따라 대로3-1호선을 대로2-1호선으로 노선합병 및 노선연장 • 김천시 도시관리계획 상 도면의 효율적 관리를 위하여 노선번호 및 기종점 수정
대로2-2	대로2-아포2	• 노선번호 및 기·종점 수정 -번호 : 대로2-2→대로2-아포2 -기점 : 대로1-1 국사리526-4답 →대로1-아포1 -종점 : 중로1-1 국사리563-22대 →중로1-아포1	• 김천시 도시관리계획 상 도면의 효율적 관리를 위하여 노선번호 및 기·종점 수정
대로2-3	대로2-아포3	• 노선번호 및 기·종점 수정 -번호 : 대로2-3→대로2-아포3 -기점 : 대로1-1 국사리563-2임 →대로1-아포1 -종점 : 중로1-2 국사리388-1전 →중로1-아포2	• 김천시 도시관리계획 상 도면의 효율적 관리를 위하여 노선번호 및 기·종점 수정
대로3-2	대로3-아포2	• 노선번호 및 기·종점 수정 -번호 : 대로3-2→대로3-아포2 -기점 : 대로2-1 제석리258대 →대로2-아포1 -종점 : 중로1-2 제석리214전 →중로1-아포2	• 김천시 도시관리계획 상 도면의 효율적 관리를 위하여 노선번호 및 기·종점 수정
대로3-3	대로3-아포3	• 노선번호 및 기·종점 수정 -번호 : 대로3-3→대로3-아포3 -기점 : 대로1-1 제석리8답 →대로1-아포1 -종점 : 중로1-2 제석리888과 →중로1-아포2	• 김천시 도시관리계획 상 도면의 효율적 관리를 위하여 노선번호 및 기·종점 수정

변경전 도로명	변경후 도로명	변경내용	변경사유
대로3-4	대로3-아포4	• 노선번호 및 기·종점 수정 -번호 : 대로3-4→대로3-아포4 -기점 : 대로1-1 국사리152답 →대로1-아포1 -종점 : 중로1-1 국사리113-3답 →중로1-아포1	• 김천시 도시관리계획 상 도면의 효율적 관리를 위하여 노선번호 및 기·종점 수정
대로3-5	대로3-아포5	• 노선번호 및 기·종점 수정 -번호 : 대로3-5→대로3-아포5 -기점 : 대로1-1 국사리 162-5답 →대로1-아포1 -종점 : 중로1-2 국사리 230-2임 →중로1-아포2	• 김천시 도시관리계획 상 도면의 효율적 관리를 위하여 노선번호 및 기·종점 수정
대로3-6	대로3-아포6	• 노선번호 및 기·종점 수정 -번호 : 대로3-6→대로3-아포6 -기점 : 대로1-1 국사리 13답 →대로1-아포1 -종점 : 중로1-2 국사리 산14임 →중로1-아포2	• 김천시 도시관리계획 상 도면의 효율적 관리를 위하여 노선번호 및 기·종점 수정

나. 공간시설 결정(변경)조서

1) 광 장

구분	도면표시번호	시설명	시설의 세분	위치	면적(㎡)			최초결정일	비고
					기정	변경	변경후		
변경	아포1	광장	역전광장	국사리 31-3	10,478	-	10,478	경고93-224호 ('93. 6.19)	국고 제2009-223호 ('09. 4.28) 도면번호 수정
변경	아포2	광장	교통광장	아포읍 송천리 1304-2전	273,548	-	273,548	건고 97-385호 ('97. 11)	건고 2007-220호 ('07. 6.21) 도면번호 수정

▨ 변경사유서

도면표시번호	시설명	변경내용	변경사유
아포1	광장	• 도면표시번호 수정 -번호 : 1 → 아포1	• 김천시 도시관리계획 상 도면의 효율적 관리를 위해 도면표시번호 수정
아포2	광장	• 도면표시번호 수정 -번호 : 고속도1 → 아포2	• 김천시 도시관리계획 상 도면의 효율적 관리를 위해 도면표시번호 수정

2) 녹　　지

구분	도면표시번호	시설명	시설의 세분	위치	면적(㎡)			최초결정	비고
					기정	변경	변경후		
변경	아포1	고속도로변 완충녹지	완충녹지	국사리 824답	35,630	감)212	35,418	경고93-224호 ('93. 6. 19)	경고제2001-274호 ('01. 9. 17) 소로신설에 따른 완충녹지 축소 및 번호 수정
변경	아포2	철도변 완충녹지	완충녹지	제석리 구역계~송천리 구역계	117,023	-	117,023	경고93-224호 ('93. 6. 19)	국고제2009-223호 ('09. 4. 28) 번호 및 위치 수정
변경	아포3	대로1-1호선변 완충녹지	완충녹지	제석리 336유	23,070	-	23,070	경고93-224호 ('93. 6. 19)	경고제2001-274호 ('01. 9. 17) 번호 수정
변경	아포4	한지주택지변 완충녹지	완충녹지	중로1-아포1 남측	2,050	-	2,050	경고 95-104호 ('95. 6.13.)	경고제2001-274호 ('01. 9. 17) 번호 및 위치 수정
변경	아포5	대로3-7호선변 완충녹지	완충녹지	송천리 1242일원	10,010	-	10,010	경고 제2001-274호 ('01. 9.21)	번호 및 위치 수정

▨ 변경사유서

도면표시번호	시설명	변경내용	변경사유
아포1	고속도로변 완충녹지	• 면적 변경 -면적 : 35,630㎡ → 35,418㎡(감 212㎡) • 도면표시번호수정 -번호 : 1 → 아포1	• 소로1-아포36(지방도916호선) 도로 결정에 의하여 일부구간 면적 축소 • 김천시 도시관리계획 상 도면의 효율적 관리를 위해 도면표시번호 수정
아포2	철도변 완충녹지	• 도면표시번호 및 위치 수정 -번호 : 2 → 아포2 -위치 :국사리587-2답→ 제석리구역계~송천리구역계	• 김천시 도시관리계획 상 도면의 효율적 관리를 위해 도면표시번호 수정 • 조서상 잘못 명기된 위치 수정
아포3	대로1-1호선변 완충녹지	• 도면표시번호 수정 -번호 : 3 → 아포3	• 김천시 도시관리계획 상 도면의 효율적 관리를 위해 도면표시번호 수정
아포4	한지주택지변 완충녹지	• 도면표시번호 및 위치 수정 -번호 : 4 → 아포4 -위치 :국사리47-1유→ 중로1-아포1 남측	• 김천시 도시관리계획 상 도면의 효율적 관리를 위해 도면표시번호 수정 • 조서상 잘못 명기된 위치 수정
아포5	대로3-7호선변 완충녹지	• 도면표시번호 수정 -번호 : 5 → 아포5 -위치 :국사리 1242 일원→ 송천리 1242 일원	• 김천시 도시관리계획 상 도면의 효율적 관리를 위해 도면표시번호 수정 • 조서상 잘못 명기된 위치 수정

3) 공　　원

(가) 공원 총괄표

구분	도시계획구역				시가화 구역			
	기정		변경후		기정		변경후	
	개소	면적	개소	면적	개소	면적	개소	면적
합계	2개소	217,900	2개소	217,900	-	-	-	-
근린공원	2개소	217,900	2개소	217,900	-	-	-	-

(나) 공원 결정(변경)조서

구분	도면표시번호	시설명	시설의 세분	위치	면적(㎡)			최초결정일	비고
					기정	변경	변경후		
변경	아포1	아포공원	근린공원	제석리 산3임	188,600	-	188,600	경고 제93-224호 ('93. 6.19)	번호 수정
변경	아포2	아포1공원	근린공원	국사리 11답	29,300	-	29,300	경고 제93-224호 ('93. 6.19)	번호 수정

▨ 변경사유서

도면표시번호	시설명	변경내용	변경사유
아포1	아포공원	●도면표시번호 수정 -번호 : 1→아포1	• 김천시 도시관리계획 상 도면의 효율적 관리를 위하여 도면표시번호 수정
아포2	아포1공원	●도면표시번호 수정 -번호 : 2→아포2	• 김천시 도시관리계획 상 도면의 효율적 관리를 위하여 도면표시번호 수정

김천 도시관리계획 결정(변경) 조서
- 대항 도시지역 -

김 천 시

1. 용도지역 결정(변경)조서

구분		면적(㎡)			구성비(%)	비고
		기정	변경	변경후		
합계		2,903,000	-	2,903,000	100.0	
주거지역	소계	293,090	증)17,420	310,510	10.7	
	제1종전용주거지역	-	-	-	-	
	제2종전용주거지역	-	-	-	-	
	제1종일반주거지역	293,090	증)17,420	310,510	10.7	
	제2종일반주거지역	-	-	-	-	
	제3종일반주거지역	-	-	-	-	
	준주거지역	-	-	-	-	
상업지역	소계	46,490	-	46,490	1.6	
	중심상업지역	-	-	-	-	
	일반상업지역	46,490	-	46,490	1.6	
	근린상업지역	-	-	-	-	
	유통상업지역	-	-	-	-	
공업지역	소계	17,890	-	17,890	0.6	
	전용공업지역	-	-	-	-	
	일반공업지역	17,890	-	17,890	0.6	
	준공업지역	-	-	-	-	
녹지지역	소계	2,545,530	감)17,420	2,528,110	87.1	
	보전녹지지역	252,520	증)63,000	315,520	10.9	
	생산녹지지역	274,990	증)70	275,060	9.5	
	자연녹지지역	2,018,020	감)80,490	1,937,530	66.7	

▨ 변경사유서

도면표시번호	위치	용도지역		면적(㎡)	용적률(%)	결정(변경)사유	비고
		기정	변경				
22	대항면 운수리 일원 (직지문화공원)	자연녹지지역	보전녹지지역	72,515	80 이하	• 직지문화공원 보전을 위해 보전녹지지역으로 용도지역 변경	
23	대항면 향천리 일원 (복전교~합천교 일원)	제1종일반주거지역	자연녹지지역	800	100 이하	• 중로2-대항1호선 선형변경 및 소로2-대항7호선 노선폐지에 따른 도로선형 변경에 의한 도로중심선을 기준으로 용도지역 변경	
24	대항면 향천리 일원 (복전교~합천교 일원)	자연녹지지역	생산녹지지역	295	100 이하	• 소로2-대항4호선 노선축소 및 소로1-대항2호선 노선신설에 따른 도로선형 변경에 의한 도로중심선을 기준으로 용도지역 변경	
25	대항면 향천리 일원 (복전교~합천교 일원)	생산녹지지역	자연녹지지역	225	100 이하		
26	26-1.대항면 운수리 일원	보전녹지지역	제1종일반주거지역	9,515	200 이하	• 기존취락지역의 현실적인 반영과 계획적 개발을 유도하기 위해 용도지역 변경	
	26-2.대항면 운수리 일원	자연녹지지역	제1종일반주거지역	8,705	200 이하		

2. 용도지구 결정(변경) 조서

1) 미관지구 결정(변경) 조서

구분	도면표시번호	지 구 명	지구의 세분	위 치	면 적 (㎡)	연 장 (m)	폭 원 (m)	최초결정일	비 고
기정	1	미관지구	일반 미관지구	일반상업지역 일부	23,220	-	-	경고제2001-274호 (2001.09.17)	
변경	대항1	직지사 미관지구	일반 미관지구	대항면 향천리 317-5번지	23,220	-	-	경고제136호 (96. 7.20)	번호,지구명 및 위치 수정

▨ 변경사유서

도면표시번호	지구명	변경내용	변경사유
대항1	직지사 미관지구	• 도면표시번호 및 지구명, 위치 수정 - 번호:1→대항1 - 지구명:미관지구→직지사 미관지구 - 위치:일반상업지역일부 →대항면 향천리 317-5번지	• 김천시 도시관리계획 상 도면의 효율적 관리를 위해 도면번호 및 지구명 수정

3. 도시계획시설 결정(변경) 조서

가. 교통시설 결정(변경)조서

1) 도 로

(가) 도로 총괄표

류별	합 계			1류			2류			3류		
	노선수	연장 (m)	면적 (㎡)	노선수	연장 (m)	면적 (㎡)	노선수	연장 (m)	면적 (㎡)	노선수	연장 (m)	면적 (㎡)
합계	1	375	13,125	1	375	13,125	-	-	-	-	-	-
대로	1	375	13,125	1	375	13,125	-	-	-	-	-	-

2) 도 로

구분	등급	류별	번호	폭원 (m)	기능	연장 (m)	기점	종점	사용형태	주요경과지	최초결정일	비고
기정	대로	1	1	35	주간선도로	375	덕천 645-2	복전동 55	일반도로		경고 제209호 ('79. 7. 13)	
변경	대로	1	대항1	35	주간선도로	375	덕천 790-3	덕천 623-9	일반도로		경고 제209호 ('79. 7. 13)	번호 및 기종점 수정

▨ 변경사유서

변경전 도로명	변경후 도로명	변경내용	변경사유
대로1-1	대로1-대항1	• 노선번호 및 기·종점 수정 -번호 : 대로1-1→대로1-대항1 -기점 : 덕천 645-2→덕천 790-3 -종점 : 복전동 55→덕천 623-9	• 김천시 도시관리계획 상 도면의 효율적 관리를 위하여 노선번호 및 기·종점 수정

나. 공간시설 결정(변경)조서

1) 녹　　지

구분	도면표시번호	시설명	시설의 세분	위치	면적(㎡)			최초결정	비고
					기정	변경	변경후		
변경	대항1	운수리 상업지역변	완충녹지	운수리	580	-	580	경고 제201호 ('77. 6. 27)	경고 제2001-275호 ('01. 9. 17) 번호 수정
변경	대항2	경부선철도변	완충녹지	복전리	8,280	-	8,280	경고 제260호 ('81. 11. 25)	번호 수정
변경	대항3	대로1-1호선변	완충녹지	복전리	4,520	-	4,520	경고 제209호 ('79. 7. 13)	경고 제106호 (1991. 3. 21) 번호 수정
변경	대항4	중로1-1호선변	완충녹지	복전리	6,650	-	6,650	경고 제209호 ('79. 7. 13)	경고 제106호 (1991. 3. 21) 번호 수정

▨ 변경사유서

도면표시번호	시설명	변경내용	변경사유
대항1	운수리 상업지역변	• 도면표시번호 수정 -번호 : 1 → 대항1	• 김천시 도시관리계획 상 도면의 효율적 관리를 위해 도면표시번호 수정
대항2	경부선 철도변	• 도면표시번호 수정 -번호 : 2 → 대항2	• 김천시 도시관리계획 상 도면의 효율적 관리를 위해 도면표시번호 수정
대항3	대로1-1호선 변	• 도면표시번호 수정 -번호 : 3 → 대항3	• 김천시 도시관리계획 상 도면의 효율적 관리를 위해 도면표시번호 수정
대항4	중로1-1호선 변	• 도면표시번호 수정 -번호 : 4 → 대항4	• 김천시 도시관리계획 상 도면의 효율적 관리를 위해 도면표시번호 수정

2) 공　　원

(가) 공원 총괄표

구분	도시계획구역				시가화 구역			
	기정		변경후		기정		변경후	
	개소	면적	개소	면적	개소	면적	개소	면적
합계	2개소	48,000	2개소	51,860	-	-	-	-
자연공원	1개소	12,000	1개소	12,000	-	-	-	-
근린공원	1개소	36,000	1개소	39,860	-	-	-	-

(나) 공원 결정(변경)조서

구분	도면표시번호	시설명	시설의 세분	위치	면적(㎡)			최초결정일	비고
					기정	변경	변경후		
변경	대항1	향천공원	자연공원	향천리 산96-1	12,000	-	12,000	경고 제136호 ('76. 7.20)	번호 수정
변경	대항2	운수공원	근린공원	운수리 45일원	36,000	증)3,860	39,860	경고제2001-275호 ('01. 9.21)	번호수정 및 구적오차 반영

▨ 변경사유서

도면표시번호	시설명	변경내용	변경사유
대항1	향천공원	•도면표시번호 수정 －번호 : 1→대항1	• 김천시 도시관리계획 상 도면의 효율적 관리를 위하여 도면표시번호 수정
대항2	운수공원	•도면표시번호 및 면적 수정 －번호 : 2→대항2 －면적 : 36,000㎡→39,860㎡(증3,860㎡)	• 김천시 도시관리계획 상 도면의 효율적 관리를 위하여 도면표시번호 수정 • 구적오차 반영

3) 유원지

구분	도면표시번호	시설명	위치	면적(㎡)			최초결정일	비고
				기정	변경	변경후		
변경	대항1	유원지	향천리 18-2답	52,180	-	52,180	경고 제106호 ('91. 3. 21)	번호 수정
변경	대항2	대항유원지	향천리 산104일원	273,000	-	273,000	경고 제2001-275호 (2001. 9.21)	번호 수정

▨ 변경사유서

도면표시번호	시설명	변경내용	변경사유
대항1	유원지	•도면표시번호 수정 －번호 : 1→대항1	• 김천시 도시관리계획 상 도면의 효율적 관리를 위하여 도면표시번호 수정
대항2	유원지	•도면표시번호 수정 －번호 : 1→대항2	• 김천시 도시관리계획 상 도면의 효율적 관리를 위하여 도면표시번호 수정

김천 도시관리계획 결정(변경) 조서
- 지례 도시지역 -

김 천 시

1. 용도지역 결정(변경)조서

구분		면적(㎡)			구성비(%)	비고
		기정	변경	변경후		
합계		3,400,000	-	3,400,000	100.0	
주거지역	소계	280,000	-	280,000	8.2	
	제1종전용주거지역	-	-	-	-	
	제2종전용주거지역	-	-	-	-	
	제1종일반주거지역	89,600	-	89,600	2.6	
	제2종일반주거지역	190,400	-	190,400	5.6	
	제3종일반주거지역	-	-	-	-	
	준주거지역	-	-	-	-	
상업지역	소계	30,000	-	30,000	0.9	
	중심상업지역	-	-	-	-	
	일반상업지역	30,000	-	30,000	0.9	
	근린상업지역	-	-	-	-	
	유통상업지역	-	-	-	-	
공업지역	소계	-	-	-	-	
	전용공업지역	-	-	-	-	
	일반공업지역	-	-	-	-	
	준공업지역	-	-	-	-	
녹지지역	소계	3,090,000	-	3,090,000	90.9	
	보전녹지지역	-	-	-	-	
	생산녹지지역	300,000	-	300,000	8.8	
	자연녹지지역	2,790,000	-	2,790,000	82.1	

2. 용도지구 결정(변경) 조서

1) 취락지구 결정(변경) 조서

구분	도면표시 번호	지구명	지구의 세분	위치	제한내용	면적(㎡)	최초결정일	비고
기정	1	교리 범바위골 자연취락지구	자연 취락지구	지례면 교리 249일원	-	16,000	경고제2001-276호 (2001.09.17)	지례
변경	지례1	교리 범바위골 자연취락지구	자연 취락지구	지례면 교리 249일원	—	16,000	경고제2001-276호 (2001.09.17)	도면번호 수정
기정	2	도곡 자연취락지구	자연 취락지구	지례면 도곡리 465-3 일원	-	12,300	경고제2001-276호 (2001.09.17)	지례
변경	지례2	도곡 자연취락지구	자연 취락지구	지례면 도곡리 465-3 일원	—	12,300	경고제2001-276호 (2001.09.17)	도면번호 수정

▨ 변경사유서

도면표시 번호	지구명	변경내용	변경사유
지례1	교리범바위골 자연취락 지구	• 도면번호 수정 - 1→지례1	• 김천시 도시관리계획 상 관리되는 도면의 효율적 관리를 위해 도면표시번호 수정
지례2	도곡 자연취락 지구	• 도면번호 수정 - 2→지례2	• 김천시 도시관리계획 상 관리되는 도면의 효율적 관리를 위해 도면표시번호 수정

3. 도시계획시설 결정(변경) 조서

가. 교통시설 결정(변경)조서

1) 도　　로

(가) 도로 총괄표

류별	합　계			1류			2류			3류		
	노선수	연장 (m)	면적 (㎡)	노선수	연장 (m)	면적 (㎡)	노선수	연장 (m)	면적 (㎡)	노선수	연장 (m)	면적 (㎡)
합계	-	-	-	-	-	-	-	-	-	-	-	-
대로	-	-	-	-	-	-	-	-	-	-	-	-

2) 도　　로

구분	등급	류별	번호	폭원 (m)	기능	연장 (m)	기점	종점	사용 형태	주요 경과지	최초 결정일	비고
폐지	대로	1	1	35	주간선 도로	643	상부리 구역계	상부리 구역계	일반 도로	국도3호선 신설구간	경고 제2001-276호 ('01. 9.21)	국도 3호선 선형변경에 따른 노선폐지

▨ 변경사유서

변경전 도로명	변경후 도로명	변경내용	변경사유
대로1-1	-	• 노선폐지 -연장 : 643m, 폭원 : 35m	• 국도3호선 확장구간을 기결정한 노선으로 국도3호선 확장구간 변경에 따라 노선폐지

나. 공간시설 결정(변경)조서

1) 공 원

(가) 공원 총괄표

구분	도시계획구역				시가화 구역			
	기정		변경후		기정		변경후	
	개소	면적	개소	면적	개소	면적	개소	면적
합계	1개소	105,000	1개소	79,770	-	-	-	-
근린공원	1개소	105,000	1개소	79,770	-	-	-	-

(나) 공원 결정(변경)조서

구분	도면표시번호	시설명	시설의 세분	위치	면적(㎡)			최초결정일	비고
					기정	변경	변경후		
변경	지례1	지례공원	근린공원	도곡리 산74	105,000	감)25,230	79,770	경고 제37호 ('75. 3.13)	번호 수정 및 구적오차 반영

▨ 변경사유서

도면표시번호	시설명	변경내용	변경사유
지례1	지례공원	•도면표시번호 및 면적 수정 -번호 : 1→지례1 -면적 : 105,000㎡→79,770㎡(감25,230㎡)	• 김천시 도시관리계획 상 도면의 효율적 관리를 위하여 도면표시번호 수정 • 구적오차 반영

김천 도시관리계획 결정(변경) 조서
- 혁신 도시지역 -

김 천 시

1. 용도지역 결정(변경)조서

구분		면적(㎡)			구성비(%)	비고
		기정	변경	변경후		
합계		3,898,134	-	3,898,134	100.0	
주거지역	소계	2,453,491	-	2,453,491	62.8	
	제1종전용주거지역	-	-	-	-	
	제2종전용주거지역	-	-	-	-	
	제1종일반주거지역	359,850	-	359,850	9.2	
	제2종일반주거지역	150,149	-	150,149	3.9	
	제3종일반주거지역	715,084	-	715,084	18.3	
	준주거지역	1,228,408	-	1,228,408	31.4	
상업지역	소계	252,661	-	252,661	6.6	
	중심상업지역	144,728	-	144,728	3.8	
	일반상업지역	107,933	-	107,933	2.8	
	근린상업지역	-	-	-	-	
	유통상업지역	-	-	-	-	
공업지역	소계	-	-	-	-	
	전용공업지역	-	-	-	-	
	일반공업지역	-	-	-	-	
	준공업지역	-	-	-	-	
녹지지역	소계	1,191,982	-	1,191,982	30.6	
	보전녹지지역	-	-	-	-	
	생산녹지지역	-	-	-	-	
	자연녹지지역	1,191,982	-	1,191,982	30.6	

2. 용도구역 결정(변경) 조서

1) 지구단위계획구역 결정(변경) 조서

구분	도면표시번호	구 역 명	구역의 세분	위 치	면 적(㎡)			최초결정일	비고
					기정	변경	변경후		
변경	14	경북김천혁신도시 지구단위계획구역	제1종	경북김천 혁신도시개발 사업전체	3,829,195	-	3,829,195		번호 변경

▨ 변경사유서

도면표시번호	구역명	변경내용	변경사유
14	경북김천혁신도시 지구단위계획구역	• 번호수정 • 번호 : 1→14	• 김천혁신도시 내 기결정고시된 지구단위계획구역 번호 수정

3. 지구단위계획 결정(변경) 조서

1) 제1종 지구단위계획 결정(변경) 조서

[경북김천혁신도시]

가. 지구단위계획구역 결정(변경)조서

구분	도면표시번호	구역명	구역의 세분	위 치	면적(㎡)			비 고
					기정	변경	변경후	
기정	1	경북김천 혁신도시 제1종지구단위계획구역	제1종	경북김천 혁신도시개발사업 전체	3,829,195	-	3,829,195	도시개발사업
변경	14	경북김천 혁신도시 제1종지구단위계획구역	제1종	경북김천 혁신도시개발사업 전체	3,829,195	-	3,829,195	번호 변경

▨ 변경사유서

도면표시번호	구역명	변경내용	변경사유
14	경북김천 혁신도시 제1종지구단위계획구역	• 도변번호 변경 - 1 → 14	• 김천시 도시관리계획 상 도면의 효율적 관리를 위해 도면표시번호 변경

나. 지구단위계획에 대한 도시관리계획 결정(변경)조서

1) 토지이용 및 시설에 관한 지구단위계획

가) 지역·지구의 세분 및 세분된 지역·지구간의 변경에 관한 도시관리계획 결정(변경)조서(변경없음)

나) 기반시설의 배치와 규모에 관한 도시관리계획 결정(변경)조서

(1) 도로 결정 조서(변경없음)

(2) 주차장 결정 조서(변경없음)

(3) 공원 결정(변경) 조서(변경있음)

구분	도면표시번호	공원명	시설의 세 분	위 치	면적(㎡)			최초 결정일	비고
					기정	변경	변경후		
변경	혁신1	근린공원	근린공원	남면 운남리 1178-1과	50,177	감)46	50,131	건고제2007-340호 ('07. 9. 3)	유수지 (저류시설 1개소,4,230㎡포함) 국토고제2008-713호 ('08. 12. 12)

▨ 변경사유서

도면표시번호	시설명	변경내용	변경사유
혁신1	근린공원	• 공원구역 축소 및 도면표시번호 수정 -면적 : 50,177㎡→50,131㎡(감46㎡) -번호 : 근1→혁신1	• 대로2-5 도로결정에 의하여 공원구역 조정 및 면적 감소 • 김천시 도시관리계획 상 도면의 효율적 관리를 위하여 도면 표시번호 수정

(4) 녹지 결정(변경) 조서(변경있음)

구분	도면표시번호	시설명	시설의 세 분	위 치	면적(㎡)			최 초 결정일	비고
					기정	변경	변경후		
변경	혁신1	녹지	완충녹지	농소면 월곡리 1469-1도	16,918	감)480	16,438	건고제2007-340호 ('07. 9.3)	국토고제2008-713호 ('08. 12. 12)

▨ 변경사유서

도면표시번호	시설명	변경내용	변경사유
혁신1	녹지	• 완충녹지 축소 및 도면표시번호 수정 -면적 : 16,918㎡→16,438㎡ (감480㎡) -번호 : 완1→혁신1	• 대로3-12호선 김천산업단지~혁신도시간 연결도로 결정으로 인한 일부구간 면적 변경 • 김천시 도시관리계획 상 도면의 효율적 관리를 위해 도면표시번호 수정

2) 획지 및 건축물 등에 관한 지구단위계획(변경없음)

(1) 가구 및 획지의 규모와 조성에 관한 도시관리계획 결정조서(변경없음)

(2) 건축물에 대한 용도·건폐율·용적률·높이·배치·형태·색채·건축선에 관한 도시관리계획 결정조서 (변경없음)

(3) 기타사항에 관한 도시관리계획 결정조서(변경없음)

4. 도시계획시설 결정(변경) 조서

가. 교통시설 결정(변경)조서

1) 도　　로

(가) 도로 총괄표

류별	합　계			1류			2류			3류		
	노선수	연장 (m)	면적 (㎡)	노선수	연장 (m)	면적 (㎡)	노선수	연장 (m)	면적 (㎡)	노선수	연장 (m)	면적 (㎡)
합계	11	11,026	328,661	-	-	-	2	2,591	86,734	9	8,435	241,927
대로	11	11,026	328,661	-	-	-	2	2,591	86,734	9	8,435	241,927

2) 도　　로

구분	등급	류별	번호	폭원 (m)	기능	연장 (m)	기점	종점	사용 형태	주요 경과지	최초 결정일	비고
기정	대로	2	1	30	주간선 도로	514	남측지구계 (남면옥산리)	대로3-2	일반 도로		건고제2007-340호 ('07. 9. 3)	
변경	대로	2	혁신1	30	주간선 도로	514	남측지구계 (남면옥산리)	대로3-혁신2	일반 도로		건고제2007-340호 ('07. 9. 3)	번호 및 종점수정
기정	대로	2	2	31~37	주간선 도로	2,077	서남측지구계 (농소면 월곡리)	북서측 지구계 (농소면 월곡리)	일반 도로		건고제2007-340호 ('07. 9. 3)	국토고 제2008-713호 ('08. 12. 12)
변경	대로	2	혁신2	31~37	주간선 도로	2,077	서남측지구계 (농소면 월곡리)	북서측 지구계 (농소면 월곡리)	일반 도로		건고제2007-340호 ('07. 9. 3)	번호수정
기정	대로	3	1	27~31	주간선 도로	864	동남측지구계 (남면 옥산리)	북측 지구계 (남면 용전리)	일반 도로		건고제2007-340호 ('07. 9. 3)	
변경	대로	3	혁신1	27~31	주간선 도로	864	동남측지구계 (남면 옥산리)	북측 지구계 (남면 용전리)	일반 도로		건고제2007-340호 ('07. 9. 3)	번호수정
기정	대로	3	2	25~31	보조간선도로	936	대로3-1	북동측 지구계 (남면 운남리)	일반 도로		건고제2007-340호 ('07. 9. 3)	
변경	대로	3	혁신2	25~31	보조간선도로	936	대로3-혁신1	북동측 지구계 (남면 운남리)	일반 도로		건고제2007-340호 ('07. 9. 3)	번호 및 기점수정
기정	대로	3	3	25~31	보조간선도로	1,756	대로2-2	대로3-9	일반 도로		건고제2007-340호 ('07. 9. 3)	
변경	대로	3	혁신3	25~31	보조간선도로	1,756	대로2-혁신2	대로3-혁신9	일반 도로		건고제2007-340호 ('07. 9. 3)	번호 및 기종점 수정
기정	대로	3	4	25~31	보조간선도로	795	대로3-1	대로2-2	일반 도로		건고제2007-340호 ('07. 9. 3)	
변경	대로	3	혁신4	25~31	보조간선도로	795	대로3-혁신1	대로2-혁신2	일반 도로		건고제2007-340호 ('07. 9. 3)	번호 및 기종점 수정
기정	대로	3	5	25~31	보조간선도로	826	대로2-2	대로3-8	일반 도로		건고제2007-340호 ('07. 9. 3))	
변경	대로	3	혁신5	25~31	보조간선도로	826	대로2-혁신2	대로3-혁신8	일반 도로		건고제2007-340호 ('07. 9. 3)	번호 및 기종점 수정
기정	대로	3	6	25~31	보조간선도로	296	중로1-11	대로3-7	일반 도로		건고제2007-340호 ('07. 9. 3)	
변경	대로	3	혁신6	25~31	보조간선도로	296	중로1-혁신11	대로3-혁신7	일반 도로		건고제2007-340호 ('07. 9. 3)	번호 및 기종점 수정
기정	대로	3	7	25~31	보조간선도로	388	대로3-5	대로3-9	일반 도로		건고제2007-340호 ('07. 9. 3)	
변경	대로	3	혁신7	25~31	보조간선도로	388	대로3-혁신5	대로3-혁신9	일반 도로		건고제2007-340호 ('07. 9. 3)	번호 및 기종점 수정
기정	대로	3	8	25~31	보조간선도로	806	대로3-3	대로3-9	일반 도로		건고제2007-340호 ('07. 9. 3)	
변경	대로	3	혁신8	25~31	보조간선도로	806	대로3-혁신3	대로3-혁신9	일반 도로		건고제2007-340호 ('07. 9. 3)	번호 및 기종점 수정
기정	대로	3	9	27~31	보조간선도로	1,768	대로2-2	대로3-3	일반 도로		건고제2007-340호 ('07. 9. 3)	
변경	대로	3	혁신9	27~31	보조간선도로	1,768	대로2-혁신2	대로3-혁신3	일반 도로		건고제2007-340호 ('07. 9. 3)	번호 및 기종점 수정

▨ 변경사유서

변경전 도로명	변경후 도로명	변경내용	변경사유
대로2-1	대로2-혁신1	• 노선번호 및 종점 수정 -번호 : 대로2-1→대로2-혁신1 -종점 : 대로3-2→대로3-혁신2	• 김천시 도시관리계획 상 도면의 효율적 관리를 위하여 노선번호 및 종점 수정
대로2-2	대로2-혁신2	• 노선번호 수정 -번호 : 대로2-2→대로2-혁신2	• 김천시 도시관리계획 상 도면의 효율적 관리를 위하여 노선번호 수정
대로3-1	대로3-혁신1	• 노선번호 수정 -번호 : 대로3-1→대로3-혁신1	• 김천시 도시관리계획 상 도면의 효율적 관리를 위하여 노선번호 수정
대로3-2	대로3-혁신2	• 노선번호 및 기점수정 -번호 : 대로3-2→대로3-혁신2 -기점 : 대로3-1→대로3-혁신1	• 김천시 도시관리계획 상 도면의 효율적 관리를 위하여 노선번호 수정
대로3-3	대로3-혁신3	• 노선번호 및 기·종점 수정 -번호 : 대로3-3→대로3-혁신3 -기점 : 대로2-2→대로2-혁신2 -종점 : 대로3-9→대로3-혁신9	• 김천시 도시관리계획 상 도면의 효율적 관리를 위하여 노선번호 및 기·종점 수정
대로3-4	대로3-혁신4	• 노선번호 및 기·종점 수정 -번호 : 대로3-4→대로3-혁신4 -기점 : 대로3-1→대로3-혁신1 -종점 : 대로2-2→대로2-혁신2	• 김천시 도시관리계획 상 도면의 효율적 관리를 위하여 노선번호 및 기·종점 수정
대로3-5	대로3-혁신5	• 노선번호 및 기·종점 수정 -번호 : 대로3-5→대로3-혁신5 -기점 : 대로2-2→대로2-혁신2 -종점 : 대로3-8→대로3-혁신8	• 김천시 도시관리계획 상 도면의 효율적 관리를 위하여 노선번호 및 기·종점 수정
대로3-6	대로3-혁신6	• 노선번호 및 기·종점 수정 -번호 : 대로3-6→대로3-혁신6 -기점 : 중로1-11→중로1-혁신11 -종점 : 대로3-7→대로3-혁신7	• 김천시 도시관리계획 상 도면의 효율적 관리를 위하여 노선번호 및 기·종점 수정
대로3-7	대로3-혁신7	• 노선번호 및 기·종점 수정 -번호 : 대로3-7→대로3-혁신7 -기점 : 대로3-5→대로3-혁신5 -종점 : 대로3-9→대로3-혁신9	• 김천시 도시관리계획 상 도면의 효율적 관리를 위하여 노선번호 및 기·종점 수정
대로3-8	대로3-혁신8	• 노선번호 및 기·종점 수정 -번호 : 대로3-8→대로3-혁신8 -기점 : 대로3-3→대로3-혁신3 -종점 : 대로3-9→대로3-혁신9	• 김천시 도시관리계획 상 도면의 효율적 관리를 위하여 노선번호 및 기·종점 수정
대로3-9	대로3-혁신9	• 노선번호 및 기·종점 수정 -번호 : 대로3-9→대로3-혁신9 -기점 : 대로2-2→대로2-혁신2 -종점 : 대로3-3→대로3-혁신3	• 김천시 도시관리계획 상 도면의 효율적 관리를 위하여 노선번호 및 기·종점 수정

나. 공간시설 결정(변경)조서

1) 녹 지

구분	도면표시번호	시설명	시설의 세분	위치	면적(㎡)			최초결정	비고
					기정	변경	변경후		
변경	혁신1	녹지	완충녹지	농소면 월곡리 1469-1도	16,918	감)480	16,438	건고제2007-340호 ('07. 9.3)	국토고 제2008-713호 ('08. 12. 12) 대로3-12연장에 따른 완충녹지 면적변경 및 번호수정
변경	혁신2	녹지	완충녹지	농소면 월곡리 197답	10,322	-	10,322	건고제2007-340호 ('07. 9.3)	국토고 제2008-713호 ('08. 12. 12) 번호수정
변경	혁신3	녹지	완충녹지	남면 옥산리 413답	2,925	-	2,925	건고제2007-340호 ('07. 9.3)	국토고 제2008-713호 ('08. 12. 12) 번호수정
변경	혁신4	녹지	완충녹지	남면 운남리 1131-2답	3,880	-	3,880	건고제2007-340호 ('07. 9.3)	국토고 제2008-713호 ('08. 12. 12) 번호수정
변경	혁신5	녹지	완충녹지	남면 운남리 1145답	8,377	-	8,377	건고제2007-340호 ('07. 9.3)	국토고 제2008-713호 ('08. 12. 12) 번호수정
변경	혁신6	녹지	완충녹지	남면 용전리 233-2답	6,296	-	6,296	건고제2007-340호 ('07. 9.3)	국토고 제2008-713호 ('08. 12. 12) 번호수정
변경	혁신7	녹지	완충녹지	남면 운남리 914전	39,810	-	39,810	건고제2007-340호 ('07. 9.3)	국토고 제2008-713호 ('08. 12. 12) 번호수정

▨ 변경사유서

도면표시번호	시설명	변경내용	변경사유
혁신1	녹지	• 경계조정에 따른 면적변경 -면적 : 16,918㎡ → 16,438㎡ (감 480㎡) • 도면표시번호 수정 -번호 : 완1 → 혁신1	• 대로3-12호선 김천산업단지~혁신도시간 연결도로 결정으로 인한 일부구간 면적변경 • 김천시 도시관리계획 상 도면의 효율적 관리를 위해 도면표시번호 수정
혁신2	녹지	• 도면표시번호 수정 -번호 : 완2 → 혁신2	• 김천시 도시관리계획 상 도면의 효율적 관리를 위해 도면표시번호 수정
혁신3	녹지	• 도면표시번호 수정 -번호 : 완3 → 혁신3	• 김천시 도시관리계획 상 도면의 효율적 관리를 위해 도면표시번호 수정
혁신4	녹지	• 도면표시번호 수정 -번호 : 완4 → 혁신4	• 김천시 도시관리계획 상 도면의 효율적 관리를 위해 도면표시번호 수정
혁신5	녹지	• 도면표시번호 수정 -번호 : 완5 → 혁신5	• 김천시 도시관리계획 상 도면의 효율적 관리를 위해 도면표시번호 수정
혁신6	녹지	• 도면표시번호 수정 -번호 : 완6 → 혁신6	• 김천시 도시관리계획 상 도면의 효율적 관리를 위해 도면표시번호 수정
혁신7	녹지	• 도면표시번호 수정 -번호 : 완7 → 혁신7	• 김천시 도시관리계획 상 도면의 효율적 관리를 위해 도면표시번호 수정

2) 공　　원

(가) 공원 총괄표

구분	도시계획구역				시가화 구역			
	기정		변경후		기정		변경후	
	개소	면적	개소	면적	개소	면적	개소	면적
합계	4개소	785,376	4개소	785,330	-	-	-	-
근린공원	4개소	785,376	4개소	785,330	-	-	-	-

(나) 공원 결정(변경)조서

구분	도면표시번호	시설명	시설의 세분	위치	면적(㎡)			최초결정일	비고
					기정	변경	변경후		
변경	혁신1	근린공원	근린공원	남면 운남리 1178-1과	50,177	감)46	50,131	건고제2007-340호 ('07. 9.3)	국토고 제2008-713호 ('08. 12. 12)
변경	혁신2	근린공원	근린공원	남면 용전리 556답	111,969	-	111,969	건고제2007-340호 ('07. 9.3)	국토고 제2008-713호 ('08. 12. 12) 번호 수정
변경	혁신3	근린공원	근린공원	남면 용전리 386전	449,592	-	449,592	건고제2007-340호 ('07. 9.3)	국토고 제2008-713호 ('08. 12. 12) 번호 수정
변경	혁신4	근린공원	근린공원	남면 운남리 산 21임	173,638	-	173,638	건고제2007-340호 ('07. 9.3)	국토고 제2008-713호 ('08. 12. 12) 번호 수정

▨ 변경사유서

도면표시번호	시설명	변경내용	변경사유
혁신1	근린공원	•면적 변경 및 도면표시번호 수정 -면적 : 50,177㎡→50,131㎡(감46㎡) -번호 : 근1→혁신1	• 대로2-5 도로결정에 의하여 공원구역 조정 및 면적 감소 • 김천시 도시관리계획 상 도면의 효율적 관리를 위하여 도면표시번호 수정
혁신2	근린공원	•도면표시번호 수정 -번호 : 근2→혁신2	• 김천시 도시관리계획 상 도면의 효율적 관리를 위하여 도면표시번호 수정
혁신3	근린공원	•도면표시번호 수정 -번호 : 근3→혁신3	• 김천시 도시관리계획 상 도면의 효율적 관리를 위하여 도면표시번호 수정
혁신4	근린공원	•도면표시번호 수정 -번호 : 근4→혁신4	• 김천시 도시관리계획 상 도면의 효율적 관리를 위하여 도면표시번호 수정

다. 방재시설 결정(변경)조서

1) 하　　천

구분	도면표시번호	시설명	시설의 세분	위　치			연장(m)	면적(㎡)	최초결정	비고
				기점	종점	주요경과지				
기정	천1	율곡천	지방2급	남면 운남리 1215천			-	111,359	건고제2007-340호 ('07. 9.3)	국토고 제2008-713호 ('08. 12. 12)
변경	혁신1	율곡천	지방2급	남면 운남리 1215천			-	111,359	건고제2007-340호 ('07. 9.3)	국토고 제2008-713호 ('08. 12. 12)

▨ 변경사유서

도면표시번호	시설명	변경내용	변경사유
혁신1	율곡천	• 도면표시번호 수정 -번호 : 천1 → 혁신1	• 김천시 도시관리계획 상 도면의 효율적 관리를 위하여 도면표시번호 수정

김천 도시관리계획 결정(변경) 조서
- 금오산도립공원 도시지역 -

김 천 시

1. 용도지역 결정(변경)조서

구분		면적(㎡)			구성비(%)	비고
		기정	변경	변경후		
합계		8,430,000	감)558,470	7,871,530	100.0	
주거지역	소계	-	-	-	-	
	제1종전용주거지역	-	-	-	-	
	제2종전용주거지역	-	-	-	-	
	제1종일반주거지역	-	-	-	-	
	제2종일반주거지역	-	-	-	-	
	제3종일반주거지역	-	-	-	-	
	준주거지역	-	-	-	-	
상업지역	소계	-	-	-	-	
	중심상업지역	-	-	-	-	
	일반상업지역	-	-	-	-	
	근린상업지역	-	-	-	-	
	유통상업지역	-	-	-	-	
공업지역	소계	-	-	-	-	
	전용공업지역	-	-	-	-	
	일반공업지역	-	-	-	-	
	준공업지역	-	-	-	-	
녹지지역	소계	8,430,000	감)558,470	7,871,530	100.0	
	아포녹지지역	2,190,000	-	2,190,000	27.8	자연녹지지역
	남면녹지지역	6,240,000	감)558,470	5,681,530	72.2	자연녹지지역

▨ 변경사유서

도면표시번호	위치	용도지역		면적(㎡)	용적률(%)	결정(변경)사유	비고
		기정	변경				
29	29-1.남면 부상리 일원 (금오산 도립공원)	자연녹지지역	보전관리지역	209,790	80 이하	• 금오산 도립공원 고시에 따른 경계부 조정지역으로 산지이용구분도 상 보전산지 및 농업진흥지역은 농림지역으로, 그 외 지역은 주변여건을 고려하여 대부분이 임야로 이용되는 지역은 보전관리지역, 전·답으로 이용되는 지역은 생산관리지역, 대지 및 공장으로 이용되는 지역은 계획관리지역으로 용도지역 변경	
	29-2.남면 부상리 일원 (금오산 도립공원)	자연녹지지역	계획관리지역	35,840	100 이하		
	29-3.남면 부상리 일원 (금오산 도립공원)	자연녹지지역	농림지역	45,060	80 이하		
30	30-1.남면 오봉리 일원 (금오산 도립공원)	자연녹지지역	농림지역	7,700	80 이하	• 금오산 도립공원 고시에 따른 경계부 조정지역으로 산지이용구분도 상 보전산지 및 농업진흥지역은 농림지역으로, 그 외 지역은 주변여건을 고려하여 대부분이 임야로 이용되는 지역은 보전관리지역, 전·답으로 이용되는 지역은 생산관리지역, 대지 및 공장으로 이용되는 지역은 계획관리지역으로 용도지역 변경	
	30-2.남면 오봉리 일원 (금오산 도립공원)	자연녹지지역	생산관리지역	241,400	80 이하		
	30-3.남면 오봉리 일원 (금오산 도립공원)	자연녹지지역	계획관리지역	10,390	100 이하		
31	아포읍 대성리 일원 (금오산 도립공원)	자연녹지지역	농림지역	8,290	80 이하	• 금오산 도립공원 고시에 따른 경계부 조정지역으로 산지이용구분도 상 대부분이 보전산지로 이용됨에 따라 농림지역으로 용도지역 변경	

김천 도시관리계획 결정(변경) 조서
- 비 도시지역 -

김 천 시

1. 용도지역 결정(변경)조서

구분		면적(㎡)			구성비(%)	비고
		기정	변경	변경후		
합계		947,596,934	감)31,805	947,565,129.0	100.00	
관리지역	소계	290,823,427.0	증)139,010	290,962,437.0	30.70	
	관리지역	0.0	0.0	0.0	0.00	
	보전관리지역	95,374,950.0	증)209,790	95,584,740.0	10.07	
	생산관리지역	50,214,048.0	증)241,400	50,455,448.0	5.32	
	계획관리지역	145,234,429.0	감)312,180	144,922,249.0	15.29	
농림지역		655,625,507.0	감)137,050	655,488,457.0	69.18	
자연환경보전지역		1,148,000.0	감)33,765	1,114,235.0	0.12	

▨ 변경사유서

도면표시번호	위치	용도지역		면적(㎡)	용적률(%)	결정(변경)사유	비고
		기정	변경				
1	1-1.농소면 월곡리, 신촌리 일원	계획관리지역	자연녹지지역	298,315	100 이하	• 혁신도시 건설에 따른 연담화로 인한 효율적인 도시관리를 위해 도시지역 확장에 따라 주변현황을 고려하여 산지 정상부는 보전녹지지역으로 경지정리지역은 생산녹지지역으로, 그 외 지역은 자연녹지지역으로 세분화하여 확장되는 도시지역에 난개발을 최대한 방지하고자 함	
		농림지역		9,205			
	1-2.농소면 월곡리, 신촌리 일원	계획관리지역	생산녹지지역	10,670	100 이하		
		농림지역		128,030			
	1-3.농소면 월곡리, 신촌리 일원	계획관리지역	보전녹지지역	49,425	80 이하		
		농림지역		94,630			
27	증산면 수도리 일원 (수도암)	자연환경보전지역	농림지역	2,455	80 이하	• 토지이용 공간구조의 전면 개편·조정계획에 따라 불합리하게 지정된 자연환경보전지역을 주변 용도지역인 농림지역으로 용도지역 변경	
28	증산면 평촌리 일원 (청암사)	자연환경보전지역	농림지역	31,310	80 이하	• 토지이용 공간구조의 전면 개편·조정계획에 따라 불합리하게 지정된 자연환경보전지역을 주변 용도지역인 농림지역으로 용도지역 변경	

도면표시번호	위치	용도지역		면적(㎡)	용적률(%)	결정(변경)사유	비고
		기정	변경				
29	29-1.남면 부상리 일원 (금오산 도립공원)	자연녹지지역	보전관리지역	209,790	80 이하	• 금오산 도립공원 고시에 따른 경계부 조정지역으로 산지이용구분도 상 보전산지 및 농업진흥지역은 농림지역으로, 그 외 지역은 주변여건을 고려하여 대부분이 임야로 이용되는 지역은 보전관리지역, 전·답으로 이용되는 지역은 생산관리지역, 대지 및 공장으로 이용되는 지역은 계획관리지역으로 용도지역 변경	
	29-2.남면 부상리 일원 (금오산 도립공원)	자연녹지지역	계획관리지역	35,840	100 이하		
	29-3.남면 부상리 일원 (금오산 도립공원)	자연녹지지역	농림지역	45,060	80 이하		
30	30-1.남면 오봉리 일원 (금오산 도립공원)	자연녹지지역	농림지역	7,700	80 이하	• 금오산 도립공원 고시에 따른 경계부 조정지역으로 산지이용구분도 상 보전산지 및 농업진흥지역은 농림지역으로, 그 외 지역은 주변여건을 고려하여 대부분이 임야로 이용되는 지역은 보전관리지역, 전·답으로 이용되는 지역은 생산관리지역, 대지 및 공장으로 이용되는 지역은 계획관리지역으로 용도지역 변경	
	30-2.남면 오봉리 일원 (금오산 도립공원)	자연녹지지역	생산관리지역	241,400	80 이하		
	30-3.남면 오봉리 일원 (금오산 도립공원)	자연녹지지역	계획관리지역	10,390	100 이하		
31	아포읍 대성리 일원 (금오산 도립공원)	자연녹지지역	농림지역	8,290	80 이하	• 금오산 도립공원 고시에 따른 경계부 조정지역으로 산지이용구분도 상 대부분이 보전산지로 이용됨에 따라 농림지역으로 용도지역 변경	

2. 용도지구 결정(변경) 조서

1) 취락지구 결정(변경) 조서

(1) 동지역

구분	도면표시 번호	지구명	지구의 세분	위치	제한내용	면적(㎡)	최초결정일	비고
신설	10	양천동 자연취락지구	자연 취락지구	양천동 1336-1일원	-	108,335		개발3-1-3

▨ 변경사유서

도면표시 번호	지구명	변경내용	변경사유
10	양천동 자연취락지구	• 자연취락지구 신설 - 면적 : 108,335㎡	• 도시관리계획 수립지침에 의거 기존밀집취락을 정비하기 위해 개발진흥지구 폐지에 따른 자연취락지구 신설

(2) 아포읍

구분	도면표시 번호	지구명	지구의 세분	위치	제한내용	면적(㎡)	최초결정일	비고
신설	아포2	신촌 자연취락지구	자연 취락지구	아포읍 의리 340일원	-	95,680		개발3-4-1
신설	아포3	고삽·황석 자연취락지구	자연 취락지구	아포읍 지리 457일원 (인리 포함)	-	133,785		개발3-4-2
신설	아포4	역전 자연취락지구	자연 취락지구	아포읍 대신리 804-3일원	-	91,620		개발3-4-3
신설	아포5	득계·작동 자연취락지구	자연 취락지구	아포읍 봉산리 868일원	-	79,320		개발3-4-4
신설	아포6	함골·안마 자연취락지구	자연 취락지구	아포읍 대신리 1321일원	-	82,125		개발3-4-5

▨ 변경사유서

도면표시 번호	지구명	변경내용	변경사유
아포2	신촌 자연취락지구	• 자연취락지구 신설 - 면적 : 95,680㎡	• 도시관리계획 수립지침에 의거 기존밀집취락을 정비하기 위해 개발진흥지구 폐지에 따른 자연취락지구 신설
아포3	고삽·황석 자연취락지구	• 자연취락지구 신설 - 면적 : 133,785㎡	• 도시관리계획 수립지침에 의거 기존밀집취락을 정비하기 위해 개발진흥지구 폐지에 따른 자연취락지구 신설
아포4	역전 자연취락지구	• 자연취락지구 신설 - 면적 : 91,620㎡	• 도시관리계획 수립지침에 의거 기존밀집취락을 정비하기 위해 개발진흥지구 폐지에 따른 자연취락지구 신설
아포5	득계·작동 자연취락지구	• 자연취락지구 신설 - 면적 : 79,320㎡	• 도시관리계획 수립지침에 의거 기존밀집취락을 정비하기 위해 개발진흥지구 폐지에 따른 자연취락지구 신설
아포6	함골·안마 자연취락지구	• 자연취락지구 신설 - 면적 : 82,125㎡	• 도시관리계획 수립지침에 의거 기존밀집취락을 정비하기 위해 개발진흥지구 폐지에 따른 자연취락지구 신설

(3) 농소면

구분	도면표시 번호	지구명	지구의 세분	위치	제한내용	면적(㎡)	최초결정일	비고
신설	농소1	봉촌 자연취락지구	자연 취락지구	농소면 신촌리 316일원	—	89,755		개발3-2-1
신설	농소2	용암 자연취락지구	자연 취락지구	농소면 용암리 399일원	—	55,710		개발3-2-3
신설	농소3	봉곡 자연취락지구	자연 취락지구	농소면 봉곡리 1132일원	—	140,970		개발3-2-4

▨ 변경사유서

도면표시 번호	지구명	변경내용	변경사유
농소1	봉촌 자연취락지구	• 자연취락지구 신설 – 면적 : 89,755㎡	• 도시관리계획 수립지침에 의거 기존밀집취락을 정비하기 위해 개발진흥지구 폐지에 따른 자연취락지구 신설
농소2	용암 자연취락지구	• 자연취락지구 신설 – 면적 : 55,710㎡	• 도시관리계획 수립지침에 의거 기존밀집취락을 정비하기 위해 개발진흥지구 폐지에 따른 자연취락지구 신설
농소3	봉곡 자연취락지구	• 자연취락지구 신설 – 면적 : 140,970㎡	• 도시관리계획 수립지침에 의거 기존밀집취락을 정비하기 위해 개발진흥지구 폐지에 따른 자연취락지구 신설

(4) 남면

구분	도면표시 번호	지구명	지구의 세분	위치	제한내용	면적(㎡)	최초결정일	비고
신설	남1	연봉 자연취락지구	자연 취락지구	남면 봉천리 1055일원	—	78,780		개빌3-3-1
신설	남2	섶밭 자연취락지구	자연 취락지구	남면 월명리 120일원	—	77,195		개발3-3-8
신설	남3	종상 자연취락지구	자연 취락지구	남면 운남리 511일원	—	58,155		개발3-3-4
신설	남4	운곡 자연취락지구	자연 취락지구	남면 운곡리 275일원	—	117,930		개발3-3-5
신설	남5	초곡 자연취락지구	자연 취락지구	남면 초곡리 219일원	—	76,220		개발3-3-6
신설	남6	부상 자연취락지구	자연 취락지구	남면 부상리 484일원	—	99,480		개발3-3-7

▨ 변경사유서

도면표시 번호	지구명	변경내용	변경사유
남1	연봉 자연취락지구	• 자연취락지구 신설 – 면적 : 78,780㎡	• 도시관리계획 수립지침에 의거 기존밀집취락을 정비하기 위해 개발진흥지구 폐지에 따른 자연취락지구 신설
남2	섶밭 자연취락지구	• 자연취락지구 신설 – 면적 : 77,195㎡	• 도시관리계획 수립지침에 의거 기존밀집취락을 정비하기 위해 개발진흥지구 폐지에 따른 자연취락지구 신설
남3	종상 자연취락지구	• 자연취락지구 신설 – 면적 : 58,155㎡	• 도시관리계획 수립지침에 의거 기존밀집취락을 정비하기 위해 개발진흥지구 폐지에 따른 자연취락지구 신설

도면표시 번호	지구명	변경내용	변경사유
남4	운곡 자연취락지구	• 자연취락지구 신설 – 면적 : 117,930㎡	• 도시관리계획 수립지침에 의거 기존밀집취락을 정비하기 위해 개발진흥지구 폐지에 따른 자연취락지구 신설
남5	초곡 자연취락지구	• 자연취락지구 신설 – 면적 : 76,220㎡	• 도시관리계획 수립지침에 의거 기존밀집취락을 정비하기 위해 개발진흥지구 폐지에 따른 자연취락지구 신설
남6	부상 자연취락지구	• 자연취락지구 신설 – 면적 : 99,480㎡	• 도시관리계획 수립지침에 의거 기존밀집취락을 정비하기 위해 개발진흥지구 폐지에 따른 자연취락지구 신설

(5) 개령면

구분	도면표시 번호	지구명	지구의 세분	위치	제한내용	면적(㎡)	최초결정일	비고
신설	개령1	남전 자연취락지구	자연 취락지구	개령면 남전리 275-4일원	—	101,095		개발3-5-1
신설	개령2	빗내 자연취락지구	자연 취락지구	개령면 광천리 1052일원	—	90,520		개발3-5-2
신설	개령3	중신 자연취락지구	자연 취락지구	개령면 신룡리 517일원	—	95,720		개발3-5-3
신설	개령4	서부 자연취락지구	자연 취락지구	개령면 서부리 332일원	—	111,580		개발3-5-4
신설	개령5	구교, 교동, 양천 자연취락지구	자연 취락지구	개령면 동부리 287일원	—	313,090		개발3-5-5
신설	개령6	황계,오송 자연취락지구	자연 취락지구	개령면 황계리 840일원	—	150,860		개발3-5-6

▨ 변경사유서

도면표시 번호	지구명	변경내용	변경사유
개령1	남전 자연취락지구	• 자연취락지구 신설 – 면적 : 101,095㎡	• 도시관리계획 수립지침에 의거 기존밀집취락을 정비하기 위해 개발진흥지구 폐지에 따른 자연취락지구 신설
개령2	빗내 자연취락지구	• 자연취락지구 신설 – 면적 : 90,520㎡	• 도시관리계획 수립지침에 의거 기존밀집취락을 정비하기 위해 개발진흥지구 폐지에 따른 자연취락지구 신설
개령3	중신 자연취락지구	• 자연취락지구 신설 – 면적 : 95,720㎡	• 도시관리계획 수립지침에 의거 기존밀집취락을 정비하기 위해 개발진흥지구 폐지에 따른 자연취락지구 신설
개령4	서부 자연취락지구	• 자연취락지구 신설 – 면적 : 111,580㎡	• 도시관리계획 수립지침에 의거 기존밀집취락을 정비하기 위해 개발진흥지구 폐지에 따른 자연취락지구 신설
개령5	구교, 교동, 양천 자연취락지구	• 자연취락지구 신설 – 면적 : 313,090㎡	• 도시관리계획 수립지침에 의거 기존밀집취락을 정비하기 위해 개발진흥지구 폐지에 따른 자연취락지구 신설
개령6	황계, 오송 자연취락지구	• 자연취락지구 신설 – 면적 : 150,860㎡	• 도시관리계획 수립지침에 의거 기존밀집취락을 정비하기 위해 개발진흥지구 폐지에 따른 자연취락지구 신설

(6) 감문면

구분	도면표시 번호	지구명	지구의 세분	위치	제한내용	면적(㎡)	최초결정일	비고
신설	감문1	상군 자연취락지구	자연 취락지구	감문면 은림리 744일원	—	69,135		개발3-6-1
신설	감문2	본리 자연취락지구	자연취 락지구	감문면 은림리 515일원	—	32,910		개발3-6-2
신설	감문3	구야 자연취락지구	자연 취락지구	감문면 구야리 284일원	—	120,830		개발3-6-3
신설	감문4	금라 자연취락지구	자연 취락지구	감문면 금라리 554일원	—	100,150		개발3-6-4
신설	감문5	보광 자연취락지구	자연 취락지구	감문면 보광리 351-7일원	—	84,640		개발3-6-5
신설	감문6	신풍 자연취락지구	자연 취락지구	감문면 덕남리 857-1일원	—	75,300		개발3-6-6
신설	감문7	천동·장내 자연취락지구	자연 취락지구	감문면 광덕리 473일원	—	116,295		개발3-6-7
신설	감문8	남실 자연취락지구	자연 취락지구	감문면 남곡리 754일원	—	72,535		개발3-6-8

▨ 변경사유서

도면표시 번호	지구명	변경내용	변경사유
감문1	상군 자연취락지구	• 자연취락지구 신설 – 면적 : 69,135㎡	• 도시관리계획 수립지침에 의거 기존밀집취락을 정비하기 위해 개발진흥지구 폐지에 따른 자연취락지구 신설
감문2	본리 자연취락지구	• 자연취락지구 신설 – 면적 : 32,910㎡	• 도시관리계획 수립지침에 의거 기존밀집취락을 정비하기 위해 개발진흥지구 폐지에 따른 자연취락지구 신설
감문3	구야 자연취락지구	• 자연취락지구 신설 – 면적 : 120,830㎡	• 도시관리계획 수립지침에 의거 기존밀집취락을 정비하기 위해 개발진흥지구 폐지에 따른 자연취락지구 신설
감문4	금라 자연취락지구	• 자연취락지구 신설 – 면적 : 100,150㎡	• 도시관리계획 수립지침에 의거 기존밀집취락을 정비하기 위해 개발진흥지구 폐지에 따른 자연취락지구 신설
감문5	보광 자연취락지구	• 자연취락지구 신설 – 면적 : 84,640㎡	• 도시관리계획 수립지침에 의거 기존밀집취락을 정비하기 위해 개발진흥지구 폐지에 따른 자연취락지구 신설
감문6	신풍 자연취락지구	• 자연취락지구 신설 – 면적 : 75,300㎡	• 도시관리계획 수립지침에 의거 기존밀집취락을 정비하기 위해 개발진흥지구 폐지에 따른 자연취락지구 신설
감문7	천동, 장내 자연취락지구	• 자연취락지구 신설 – 면적 : 116,295㎡	• 도시관리계획 수립지침에 의거 기존밀집취락을 정비하기 위해 개발진흥지구 폐지에 따른 자연취락지구 신설
감문8	남실 자연취락지구	• 자연취락지구 신설 – 면적 : 72,535㎡	• 도시관리계획 수립지침에 의거 기존밀집취락을 정비하기 위해 개발진흥지구 폐지에 따른 자연취락지구 신설

(7) 어모면

구분	도면표시 번호	지구명	지구의 세분	위치	제한내용	면적(㎡)	최초결정일	비고
신설	어모1	동리 자연취락지구	자연 취락지구	어모면 동좌리 601일원	-	89,020		개발3-7-1
신설	어모2	아천 자연취락지구	자연 취락지구	어모면 중왕리 540-9일원	-	124,130		개발3-7-2
신설	어모3	어모 자연취락지구	자연 취락지구	어모면 중왕리 393일원	-	76,780		개발3-7-3
신설	어모4	평촌 자연취락지구	자연 취락지구	어모면 군자리 277일원	-	29,000		개발3-7-4
신설	어모5	노곡 자연취락지구	자연 취락지구	어모면 옥율리 567일원	-	78,915		개발3-7-5
신설	어모6	상남 자연취락지구	자연 취락지구	어모면 남산리 889일원	-	103,125		개발3-7-6
신설	어모7	하남 자연취락지구	자연 취락지구	어모면 남산리 667일원	-	67,140		개발3-7-7
신설	어모8	용문산 자연취락지구	자연 취락지구	어모면 능치리 1056-2일원	-	215,720		개발3-7-8

▨ 변경사유서

도면표시 번호	지구명	변경내용	변경사유
어모1	동리 자연취락지구	• 자연취락지구 신설 - 면적 : 89,020㎡	• 도시관리계획 수립지침에 의거 기존밀집취락을 정비하기 위해 개발진흥지구 폐지에 따른 자연취락지구 신설
어모2	아천 자연취락지구	• 자연취락지구 신설 - 면적 : 124,130㎡	• 도시관리계획 수립지침에 의거 기존밀집취락을 정비하기 위해 개발진흥지구 폐지에 따른 자연취락지구 신설
어모3	어모 자연취락지구	• 자연취락지구 신설 - 면적 : 76,780㎡	• 도시관리계획 수립지침에 의거 기존밀집취락을 정비하기 위해 개발진흥지구 폐지에 따른 자연취락지구 신설
어모4	평촌 자연취락지구	• 자연취락지구 신설 - 면적 : 29,000㎡	• 도시관리계획 수립지침에 의거 기존밀집취락을 정비하기 위해 개발진흥지구 폐지에 따른 자연취락지구 신설
어모5	노곡 자연취락지구	• 자연취락지구 신설 - 면적 : 78,915㎡	• 도시관리계획 수립지침에 의거 기존밀집취락을 정비하기 위해 개발진흥지구 폐지에 따른 자연취락지구 신설
어모6	상남 자연취락지구	• 자연취락지구 신설 - 면적 : 103,125㎡	• 도시관리계획 수립지침에 의거 기존밀집취락을 정비하기 위해 개발진흥지구 폐지에 따른 자연취락지구 신설
어모7	하남 자연취락지구	• 자연취락지구 신설 - 면적 : 67,140㎡	• 도시관리계획 수립지침에 의거 기존밀집취락을 정비하기 위해 개발진흥지구 폐지에 따른 자연취락지구 신설
어모8	용문산 자연취락지구	• 자연취락지구 신설 - 면적 : 215,720㎡	• 도시관리계획 수립지침에 의거 기존밀집취락을 정비하기 위해 개발진흥지구 폐지에 따른 자연취락지구 신설

(8) 대항면

구분	도면표시 번호	지구명	지구의 세분	위치	제한내용	면적(㎡)	최초결정일	비고
신설	대항1	반곡 자연취락지구	자연 취락지구	대항면 대룡리 135일원	—	51,045		개발3-9-1

▨ 변경사유서

도면표시 번호	지구명	변경내용	변경사유
대항1	반곡 자연취락지구	• 자연취락지구 신설 – 면적 : 51,045㎡	• 도시관리계획 수립지침에 의거 기존밀집취락을 정비하기 위해 개발진흥지구 폐지에 따른 자연취락지구 신설

(9) 감천면

구분	도면표시 번호	지구명	지구의 세분	위치	제한내용	면적(㎡)	최초결정일	비고
신설	감천1	대방·이화 자연취락지구	자연 취락지구	감천면 금송리 303일원	—	70,890		개발3-10-1
신설	감천2	접하 자연취락지구	자연 취락지구	감천면 광기리 591일원	—	140,420		개발3-10-2
신설	감천3	등당·광암·내동 자연취락지구	자연 취락지구	감천면 광기리 243일원	—	104,745		개발3-10-3

▨ 변경사유서

도면표시 번호	지구명	변경내용	변경사유
감천1	대방·이화 자연취락지구	• 자연취락지구 신설 – 면적 : 70,890㎡	• 도시관리계획 수립지침에 의거 기존밀집취락을 정비하기 위해 개발진흥지구 폐지에 따른 자연취락지구 신설
감천2	접하 자연취락지구	• 자연취락지구 신설 – 면적 : 140,420㎡	• 도시관리계획 수립지침에 의거 기존밀집취락을 정비하기 위해 개발진흥지구 폐지에 따른 자연취락지구 신설
감천3	등당·광암·내동 자연취락지구	• 자연취락지구 신설 – 면적 : 104,745㎡	• 도시관리계획 수립지침에 의거 기존밀집취락을 정비하기 위해 개발진흥지구 폐지에 따른 자연취락지구 신설

(10) 구성면

구분	도면표시 번호	지구명	지구의 세분	위치	제한내용	면적(㎡)	최초결정일	비고
기정	10	구성지구 문화마을	자연 취락지구	김천시 구성면 상좌원리3-1	–	146,500	김고제2005-298호 (2005.10.13)	구성
변경	구성1	구성지구 문화마을	자연 취락지구	김천시 구성면 상좌원리3-1	—	146,500	김고제2005-298호 (2005.10.13)	도면번호 수정

▨ 변경사유서

도면표시 번호	지구명	변경내용	변경사유
구성1	구성지구 문화마을	• 도면번호 수정 - 10→구성1	• 김천시 도시관리계획 상 도면의 효율적 관리를 위해 도면번호 수정

(11) 부항면

구분	도면표시 번호	지구명	지구의 세분	위치	제한내용	면적(㎡)	최초결정일	비고
신설	부항1	월곡 자연취락지구	자연 취락지구	부항면 월곡리 112일원	-	73,460		개발3-14-1
신설	부항2	사드래 자연취락지구	자연 취락지구	부항면 사등리 513일원	-	83,500		개발3-14-2

▨ 변경사유서

도면표시 번호	지구명	변경내용	변경사유
부항1	월곡 자연취락지구	• 자연취락지구 신설 - 면적 : 73,460㎡	• 도시관리계획 수립지침에 의거 기존밀집취락을 정비하기 위해 개발진흥지구 폐지에 따른 자연취락지구 신설
부항2	사드래 자연취락지구	• 자연취락지구 신설 - 면적 : 83,500㎡	• 도시관리계획 수립지침에 의거 기존밀집취락을 정비하기 위해 개발진흥지구 폐지에 따른 자연취락지구 신설

(12) 증산면

구분	도면표시 번호	지구명	지구의 세분	위치	제한내용	면적(㎡)	최초결정일	비고
신설	증산1	옥동 자연취락지구	자연 취락지구	증산면 유성리 278-6일원	-	46,310		개발3-16-1

▨ 변경사유서

도면표시 번호	지구명	변경내용	변경사유
증산1	옥동 자연취락지구	• 자연취락지구 신설 - 면적 : 46,310㎡	• 도시관리계획 수립지침에 의거 기존밀집취락을 정비하기 위해 개발진흥지구 폐지에 따른 자연취락지구 신설

2) 개발진흥지구 결정(변경) 조서

(1) 김천 동지역

구분	도면표시 번호	지구명	지구의 세분	위치	제한내용	면 적(㎡)	최초 결정일	비고
폐지	3-1-3	양천	주거개발 진흥지구	양천동 일원	-	94,000	건고 제309호 ('87. 7. 2)	

▨ 변경사유서

도면표시 번호	지구명	변경내용	변경사유
3-1-3	양천 주거개발 진흥지구	• 주거개발진흥지구 폐지 - 면적 : 94,000㎡	• 도시관리계획 수립지침에 의거하여 기존 자연취락을 자연취락지구로 지정하여 정비·관리하기 위해 폐지

(2) 농소면

구분	도면표시 번호	지구명	지구의 세분	위치	제한내용	면 적(㎡)	최초 결정일	비고
폐지	3-2-1	농소 신촌	주거개발 진흥지구	농소면 신촌리 일원	-	57,000	건고 제309호 ('87. 7. 2)	
기정	3-2-2	농소월곡지구	주거개발 진흥지구	농소면 월곡리 일원	-	152,000	건고 제309호 ('87. 7. 2)	
폐지	3-2-3	농소 용암	주거개발 진흥지구	농소면 용암리 일원	-	52,000	건고 제309호 ('87. 7. 2)	
폐지	3-2-4	농소 봉곡	주거개발 진흥지구	농소면 봉곡리 일원	-	133,000	건고 제874호 ('90.11.10)	

▨ 변경사유서

도면표시 번호	지구명	변경내용	변경사유
3-2-1	농소 신촌 주거개발진흥지구	• 주거개발진흥지구 폐지 - 면적 : 57,000㎡	• 도시관리계획 수립지침에 의거하여 기존 자연취락을 자연취락지구로 지정하여 정비·관리하기 위해 폐지
3-2-3	농소 용암 주거개발진흥지구	• 주거개발진흥지구 폐지 - 면적 : 52,000㎡	• 도시관리계획 수립지침에 의거하여 기존 자연취락을 자연취락지구로 지정하여 정비·관리하기 위해 폐지
3-2-4	농소 봉곡 주거개발진흥지구	• 주거개발진흥지구 폐지 - 면적 : 133,000㎡	• 도시관리계획 수립지침에 의거하여 기존 자연취락을 자연취락지구로 지정하여 정비·관리하기 위해 폐지

(3) 남면

구분	도면표시 번호	지구명	지구의 세분	위치	제한내용	면 적(㎡)	최초 결정일	비고
폐지	3-3-1	남면 봉천리	주거개발 진흥지구	남면 봉천리 일원	-	63,000	건고 제309호 ('87. 7. 2)	
폐지	3-3-2	남면 운남리	주거개발 진흥지구	남면 운남리 일원	-	77,000	건고 제309호 ('87. 7. 2)	
기정	3-3-3	남면 옥산리	주거개발 진흥지구	남면 옥산리 일원	-	80,000	건고 제309호 ('87. 7. 2)	
폐지	3-3-4	남면 운남리	주거개발 진흥지구	남면 운남리 일원	-	63,000	건고 제309호 ('87. 7. 2)	
폐지	3-3-5	남면 운곡리	주거개발 진흥지구	남면 운곡리 일원	-	94,000	건고 제309호 ('87. 7. 2)	
폐지	3-3-6	남면 초곡리	주거개발 진흥지구	남면 초곡리 일원	-	67,000	건고 제309호 ('87. 7. 2)	

구분	도면표시 번호	지구명	지구의 세분	위치	제한내용	면 적(㎡)	최초 결정일	비고
폐지	3-3-7	남면 부상리	주거개발 진흥지구	남면 부상리 일원	-	94,000	건고 제780호 ('89.12.26)	
폐지	3-3-8	남면 월명리	주거개발 진흥지구	남면 월명리 일원	-	72,000	건고 제780호 ('89.12.26)	

▨ 변경사유서

도면표시 번호	지구명	변경내용	변경사유
3-3-1	남면 봉천리 주거개발진흥지구	• 주거개발진흥지구 폐지 - 면적 : 63,000㎡	• 도시관리계획 수립지침에 의거하여 기존 자연취락을 자연취락지구로 지정하여 정비·관리하기 위해 폐지
3-3-2	남면 운남리 주거개발진흥지구	• 주거개발진흥지구 폐지 - 면적 : 77,000㎡	• 김천 혁신도시 구역지정 및 개발계획수립에 의거하여 미폐지된 개발진흥지구 폐지
3-3-4	남면 운남리 주거개발진흥지구	• 주거개발진흥지구 폐지 - 면적 : 63,000㎡	• 도시관리계획 수립지침에 의거하여 기존 자연취락을 자연취락지구로 지정하여 정비·관리하기 위해 폐지
3-3-5	남면 운곡리 주거개발진흥지구	• 주거개발진흥지구 폐지 - 면적 : 94,000㎡	• 도시관리계획 수립지침에 의거하여 기존 자연취락을 자연취락지구로 지정하여 정비·관리하기 위해 폐지
3-3-6	남면 초곡리 주거개발진흥지구	• 주거개발진흥지구 폐지 - 면적 : 67,000㎡	• 도시관리계획 수립지침에 의거하여 기존 자연취락을 자연취락지구로 지정하여 정비·관리하기 위해 폐지
3-3-7	남면 부상리 주거개발진흥지구	• 주거개발진흥지구 폐지 - 면적 : 94,000㎡	• 도시관리계획 수립지침에 의거하여 기존 자연취락을 자연취락지구로 지정하여 정비·관리하기 위해 폐지
3-3-8	남면 월명리 주거개발진흥지구	• 주거개발진흥지구 폐지 - 면적 : 72,000㎡	• 도시관리계획 수립지침에 의거하여 기존 자연취락을 자연취락지구로 지정하여 정비·관리하기 위해 폐지

(4) 아포읍

구분	도면표시 번호	지구명	지구의 세분	위치	제한내용	면 적(㎡)	최초 결정일	비고
폐지	3-4-1	아포 의리	주거개발 진흥지구	아포읍 의리 일원	-	93,000	건고 제309호 ('87. 7. 2)	
폐지	3-4-2	아포 지리	주거개발 진흥지구	아포읍 지리 일원	-	128,000	건고 제309호 ('87. 7. 2)	
폐지	3-4-3	아포 대신리	주거개발 진흥지구	아포읍 대신리 일원	-	83,000	건고 제309호 ('87. 7. 2)	
폐지	3-4-4	아포 봉산리	주거개발 진흥지구	아포읍 봉산리 일원	-	76,000	건고 제309호 ('87. 7. 2)	
폐지	3-4-5	아포 대신리	주거개발 진흥지구	아포읍 대신리 일원	-	73,000	건고 제309호 ('87. 7. 2)	
기정	3-4-6	아포농공단지	산업개발 진흥지구	아포읍 인리 58 일원	-	180,826	김고 제1998-70호 ('98. 3.27)	

▨ 변경사유서

도면표시 번호	지구명	변경내용	변경사유
3-4-1	아포 의리 주거개발진흥지구	• 주거개발진흥지구 폐지 - 면적 : 93,000㎡	• 도시관리계획 수립지침에 의거하여 기존 자연취락을 자연취락지구로 지정하여 정비·관리하기 위해 폐지
3-4-2	아포 지리 주거개발 진흥지구	• 주거개발진흥지구 폐지 - 면적 : 128,000㎡	• 도시관리계획 수립지침에 의거하여 기존 자연취락을 자연취락지구로 지정하여 정비·관리하기 위해 폐지
3-4-3	아포 대신리 주거개발진흥지구	• 주거개발진흥지구 폐지 - 면적 : 83,000㎡	• 도시관리계획 수립지침에 의거하여 기존 자연취락을 자연취락지구로 지정하여 정비·관리하기 위해 폐지
3-4-4	아포 봉산리 주거개발진흥지구	• 주거개발진흥지구 폐지 - 면적 : 76,000㎡	• 도시관리계획 수립지침에 의거하여 기존 자연취락을 자연취락지구로 지정하여 정비·관리하기 위해 폐지
3-4-5	아포 대신리 주거개발진흥지구	• 주거개발진흥지구 폐지 - 면적 : 73,000㎡	• 도시관리계획 수립지침에 의거하여 기존 자연취락을 자연취락지구로 지정하여 정비·관리하기 위해 폐지

(5) 개령면

구분	도면표시 번호	지구명	지구의 세분	위치	제한내용	면 적(㎡)	최초 결정일	비고
폐지	3-5-1	개령 남전리	주거개발 진흥지구	개령면 남전리 일원	-	87,000	건고 제309호 ('87. 7. 2)	
폐지	3-5-2	개령 광천리	주거개발 진흥지구	개령면 광천리 일원	-	63,000	건고 제309호 ('87. 7. 2)	
폐지	3-5-3	개령 신룡리	주거개발 진흥지구	개령면 신룡리 일원	-	86,000	건고 제309호 ('87. 7. 2)	
폐지	3-5-4	개령 서부리	주거개발 진흥지구	개령면 서부리 일원	-	105,000	건고 제309호 ('87. 7. 2)	
폐지	3-5-5	개령 동부리	주거개발 진흥지구	개령면 동부리 일원	-	273,000	건고 제309호 ('87. 7. 2)	
폐지	3-5-6	개령 황계리	주거개발 진흥지구	개령면 황계리 일원	-	121,000	건고 제309호 ('87. 7. 2)	

▨ 변경사유서

도면표시 번호	지구명	변경내용	변경사유
3-5-1	개령 남전리 주거개발진흥지구	• 주거개발진흥지구 폐지 - 면적 : 87,000㎡	• 도시관리계획 수립지침에 의거하여 기존 자연취락을 자연취락지구로 지정하여 정비·관리하기 위해 폐지
3-5-2	개령 광천리 주거개발진흥지구	• 주거개발진흥지구 폐지 - 면적 : 63,000㎡	• 도시관리계획 수립지침에 의거하여 기존 자연취락을 자연취락지구로 지정하여 정비·관리하기 위해 폐지
3-5-3	개령 신룡리 주거개발진흥지구	• 주거개발진흥지구 폐지 - 면적 : 86,000㎡	• 도시관리계획 수립지침에 의거하여 기존 자연취락을 자연취락지구로 지정하여 정비·관리하기 위해 폐지
3-5-4	개령 서부리 주거개발진흥지구	• 주거개발진흥지구 폐지 - 면적 : 105,000㎡	• 도시관리계획 수립지침에 의거하여 기존 자연취락을 자연취락지구로 지정하여 정비·관리하기 위해 폐지
3-5-5	개령 동부리 주거개발진흥지구	• 주거개발진흥지구 폐지 - 면적 : 273,000㎡	• 도시관리계획 수립지침에 의거하여 기존 자연취락을 자연취락지구로 지정하여 정비·관리하기 위해 폐지
3-5-6	개령 황계리 주거개발진흥지구	• 주거개발진흥지구 폐지 - 면적 : 121,000㎡	• 도시관리계획 수립지침에 의거하여 기존 자연취락을 자연취락지구로 지정하여 정비·관리하기 위해 폐지

(6) 감문면

구분	도면표시 번호	지구명	지구의 세분	위치	제한내용	면 적(㎡)	최초 결정일	비고
폐지	3-6-1	감문 은림리	주거개발 진흥지구	감문면 은림리 일원	-	66,000	건고 제309호 ('87. 7. 2)	
폐지	3-6-2	감문 은림리	주거개발 진흥지구	감문면 은림리 일원	-	38,000	건고 제309호 ('87. 7. 2)	
폐지	3-6-3	감문 구야리	주거개발 진흥지구	감문면 구야리 일원	-	121,000	건고 제309호 ('87. 7. 2)	
폐지	3-6-4	감문 금라리	주거개발 진흥지구	감문면 금라리 일원	-	99,000	건고 제790호 ('89.12.26)	
폐지	3-6-5	감문 보광리	주거개발 진흥지구	감문면 보광리 일원	-	90,000	건고 제790호 ('89.12.26)	
폐지	3-6-6	감문 덕남리	주거개발 진흥지구	감문면 덕남리 일원	-	65,000	건고 제790호 ('89.12.26)	
폐지	3-6-7	감문 광덕리	주거개발 진흥지구	감문면 광덕리 일원	-	101,000	건고 제790호 ('89.12.26)	
폐지	3-6-8	감문 남곡리	주거개발 진흥지구	감문면 남곡리 일원	-	65,000	건고 제790호 ('89.12.26)	
기정	3-6-9	감문보광지구	산업개발 진흥지구	감문면 보광리 일원	-	103,471	경고 제1993-125호 ('93. 4. 7)	

▨ 변경사유서

도면표시 번호	지구명	변경내용	변경사유
3-6-1	감문 은림리 주거개발진흥지구	• 주거개발진흥지구 폐지 - 면적 : 66,000㎡	• 도시관리계획 수립지침에 의거하여 기존 자연취락을 자연취락지구로 지정하여 정비·관리하기 위해 폐지
3-6-2	감문 은림리 주거개발진흥지구	• 주거개발진흥지구 폐지 - 면적 : 38,000㎡	• 도시관리계획 수립지침에 의거하여 기존 자연취락을 자연취락지구로 지정하여 정비·관리하기 위해 폐지
3-6-3	감문 구야리 주거개발 진흥지구	• 주거개발진흥지구 폐지 - 면적 :121,000㎡	• 도시관리계획 수립지침에 의거하여 기존 자연취락을 자연취락지구로 지정하여 정비·관리하기 위해 폐지
3-6-4	감문 금라리 주거개발 진흥지구	• 주거개발진흥지구 폐지 - 면적 : 99,000㎡	• 도시관리계획 수립지침에 의거하여 기존 밀집취락지역을 자연취락지구로 지정하여 정비·관리하기 위해 폐지
3-6-5	감문 보광리 주거개발진흥지구	• 주거개발진흥지구 폐지 - 면적 : 90,000㎡	• 도시관리계획 수립지침에 의거하여 기존 밀집취락지역을 자연취락지구로 지정하여 정비·관리하기 위해 폐지
3-6-6	감문 덕남리 주거개발진흥지구	• 주거개발진흥지구 폐지 - 면적 : 65,000㎡	• 도시관리계획 수립지침에 의거하여 기존 밀집취락지역을 자연취락지구로 지정하여 정비·관리하기 위해 폐지
3-6-7	감문 광덕리 주거개발진흥지구	• 주거개발진흥지구 폐지 - 면적 : 101,000㎡	• 도시관리계획 수립지침에 의거하여 기존 밀집취락지역을 자연취락지구로 지정하여 정비·관리하기 위해 폐지
3-6-8	감문 남곡리 주거개발진흥지구	• 주거개발진흥지구 폐지 - 면적 : 65,000㎡	• 도시관리계획 수립지침에 의거하여 기존 밀집취락지역을 자연취락지구로 지정하여 정비·관리하기 위해 폐지

(7) 어모면

구분	도면표시 번호	지구명	지구의 세분	위치	제한내용	면 적(㎡)	최초 결정일	비고
폐지	3-7-1	어모 동좌리	주거개발 진흥지구	어모면 동좌리 일원	-	83,000	건고 제309호('87. 7. 2)	
폐지	3-7-2	어모 중왕리	주거개발 진흥지구	어모면 중왕리 일원	-	101,000	건고 제309호 ('87. 7. 2)	
기정	3-7-2-2	어모중왕지구	주거개발 진흥지구	어모면 중왕리 일원	-	110,947	경고 제1993-302호 ('98. 8.23)	
변경	3-7-2-2	어모중왕지구	주거개발 진흥지구	어모면 중왕리 일원	-	110,863	경고 제1993-302호 ('98. 8.23)	개발진흥지구 면적 축소
폐지	3-7-3	어모 중왕리	주거개발 진흥지구	어모면 중왕리 일원	-	71,000	건고 제309호 ('87. 7. 2)	
폐지	3-7-4	어모 군자리	주거개발 진흥지구	어모면 군자리 일원	-	29,000	건고 제309호 ('87. 7. 2)	
폐지	3-7-5	어모 옥율리	주거개발 진흥지구	어모면 옥율리 일원	-	77,000	건고 제309호 ('87. 7. 2)	
폐지	3-7-6	어모 남산리	주거개발 진흥지구	어모면 남산리 일원	-	105,000	건고 제309호 ('87. 7. 2)	
폐지	3-7-7	어모 남산리	주거개발 진흥지구	어모면 남산리 일원	-	63,000	건고 제309호 ('87. 7. 2)	
폐지	3-7-8	어모 능치리	주거개발 진흥지구	어모면 능치리 일원	-	165,000	건고 제790호 ('89.12.26)	
기정	4	어모구례지구	산업개발 진흥지구	어모면 구례리 238-1번지 일원	-	131,355	경고 제2008-614호 ('08. 12.15)	
기정	5	어모은기지구	산업개발 진흥지구	어모면 은기리 산53번지 일원	4층이하	102,388	경고 제2009-38호 ('09. 1.15)	

▨ 변경사유서

도면표시 번호	지구명	변경내용	변경사유
3-7-1	어모 동좌리 주거개발진흥지구	• 주거개발진흥지구 폐지 - 면적 : 83,000㎡	• 도시관리계획 수립지침에 의거하여 기존 밀집취락지역을 자연취락지구로 지정하여 정비·관리하기 위해 폐지
3-7-2	어모 중왕리 주거개발진흥지구	• 주거개발진흥지구 폐지 - 면적 : 101,000㎡	• 도시관리계획 수립지침에 의거하여 기존 밀집취락지역을 자연취락지구로 지정하여 정비·관리하기 위해 폐지
3-7-2-2	어모 중왕지구 주거개발진흥지구	• 주거개발진흥지구 구역계조정에 따른 면적축소 - 면적 : 110,947㎡→110,863㎡(감 84㎡)	• 어모 문화마을 조성지구로 어모면사무소 건축물 확장 공사를 위해 일부지역에 한하여 지구계 조정으로 인한 면적 축소
3-7-3	어모 중왕리 주거개발진흥지구	• 주거개발진흥지구 폐지 - 면적 : 71,000㎡	• 도시관리계획 수립지침에 의거하여 기존 밀집취락지역을 자연취락지구로 지정하여 정비·관리하기 위해 폐지
3-7-4	어모 군자리 주거개발진흥지구	• 주거개발진흥지구 폐지 - 면적 : 29,000㎡	• 도시관리계획 수립지침에 의거하여 기존 밀집취락지역을 자연취락지구로 지정하여 정비·관리하기 위해 폐지
3-7-5	어모 옥율리 주거개발진흥지구	• 주거개발진흥지구 폐지 - 면적 : 77,000㎡	• 도시관리계획 수립지침에 의거하여 기존 밀집취락지역을 자연취락지구로 지정하여 정비·관리하기 위해 폐지
3-7-6	어모 남산리 주거개발진흥지구	• 주거개발진흥지구 폐지 - 면적 : 105,000㎡	• 도시관리계획 수립지침에 의거하여 기존 밀집취락지역을 자연취락지구로 지정하여 정비·관리하기 위해 폐지
3-7-7	어모 남산리 주거개발진흥지구	• 주거개발진흥지구 폐지 - 면적 : 63,000㎡	• 도시관리계획 수립지침에 의거하여 기존 밀집취락지역을 자연취락지구로 지정하여 정비·관리하기 위해 폐지
3-7-8	어모 능치리 주거개발진흥지구	• 주거개발진흥지구 폐지 - 면적 : 165,000㎡	• 도시관리계획 수립지침에 의거하여 기존 밀집취락지역을 자연취락지구로 지정하여 정비·관리하기 위해 폐지

(8) 봉산면

구분	도면표시 번호	지구명	지구의 세분	위치	제한내용	면 적(㎡)	최초 결정일	비고
기정	3-8-1	봉계취락지구	주거개발 진흥지구	봉산면 예지리 일원	-	174,000	금고 제1994-4호 ('94. 4.13)	
기정	3-8-2	금릉공원 묘지지구	특정개발 진흥지구	봉산면 광천리 일원	-	831,000	건고 제790호 ('81. 5.25)	
변경	3-8-2	금릉공원 묘지지구	특정개발 진흥지구	봉산면 광천리 일원	-	702,840	건고 제790호 ('81. 5.25)	추가편입 및 구적오차 반영
기정	3-8-3	봉산예지·신리 지구	주거개발 진흥지구	봉산면 예지·신리 일원	-	67,250	김고 제2002-530호 ('02.11. 7)	

▨ 변경사유서

도면표시 번호	지구명	변경내용	변경사유
3-8-2	금릉공원 묘지지구	• 특정개발진흥지구 추가 편입 및 구적오차 반영 - 면적 : 831,000㎡→702,840㎡ (감128,160)	• 기이용중인 금릉공원 묘지지구의 시설설치 및 증설에 다소 어려움이 있어 토지의 효율적인 이용을 고려하여 개발진흥지구 내 추가 편입 및 구적오차 반영

(9) 대항면

구분	도면표시 번호	지구명	지구의 세분	위치	제한내용	면 적(㎡)	최초 결정일	비고
폐지	3-9-1	대항 대룡리	주거개발 진흥지구	대항면 대룡리 일원	-	51,000	건고 제790호 ('89.12.26)	
폐지	3-9-2	대항 직지사	관광·휴양개발 진흥지구	대항면 직지사 일원	-	5,680,000	건고 제309호 ('87. 7. 2)	

▨ 변경사유서

도면표시 번호	지구명	변경내용	변경사유
3-9-1	대항 대룡리 주거개발 진흥지구	• 주거개발진흥지구 폐지 - 면적 : 51,000㎡	• 도시관리계획 수립지침에 의거하여 기존 밀집취락지역을 자연취락지구로 지정하여 정비·관리하기 위해 폐지
3-9-2	대항 직지사 관광·휴양 개발 진흥지구	• 관광·휴양개발진흥지구 폐지 - 면적 : 5,680,000㎡	• 관관휴양개발진흥지구는 관광휴양을 목적으로 개발·정비가 필요한 지역에 지정함에 있어 직지사 및 그 주변의 자연환경 및 생태계 등 훼손우려가 있으므로 폐지

(10) 감천면

구분	도면표시 번호	지구명	지구의 세분	위치	제한내용	면 적(㎡)	최초 결정일	비고
폐지	3-10-1	감천 금송리	주거개발 진흥지구	감천면 금송리 일원	-	66,000	건고 제309호 ('87. 7. 2)	
폐지	3-10-2	감천 광기1리	주거개발 진흥지구	감천면 광기1리 일원	-	125,000	건고 제784호 ('90.11.10)	
폐지	3-10-3	감천 광기2리	주거개발 진흥지구	감천면 광기2리 일원	-	91,000	건고 제784호 ('90.11.10)	
기정	3-10-4	감천용호지구	관광·휴양개발 진흥지구	감천면 용호리 일원	-	31,760	김고 제2000-314호 ('00.11.23)	

▨ 변경사유서

도면표시 번호	지구명	변경내용	변경사유
3-10-1	감천 금송리 주거개발 진흥지구	• 주거개발진흥지구 폐지 - 면적 : 66,000㎡	• 도시관리계획 수립지침에 의거하여 기존 밀집취락지역을 자연취락지구로 지정하여 정비·관리하기 위해 폐지
3-10-2	감천 광기1리 주거개발 진흥지구	• 주거개발진흥지구 폐지 - 면적 : 125,000㎡	• 도시관리계획 수립지침에 의거하여 기존 밀집취락지역을 자연취락지구로 지정하여 정비·관리하기 위해 폐지
3-10-3	감천 광기2리 주거개발 진흥지구	• 주거개발진흥지구 폐지 - 면적 : 91,000㎡	• 도시관리계획 수립지침에 의거하여 기존 밀집취락지역을 자연취락지구로 지정하여 정비·관리하기 위해 폐지

(11) 조마면

구분	도면표시 번호	지구명	지구의 세분	위치	제한내용	면 적(㎡)	최초 결정일	비고
기정	3-11-1	조마강곡지구	주거개발 진흥지구	조마면 강곡리 일원	-	101,000	건고 제309호 ('87. 7. 2)	
기정	6	조마신왕지구	산업개발 진흥지구	조마면 신왕리 산98번지 일원	5층이하	142,630	경고 제2008-618호 ('08. 12.15)	

(12) 지례면

구분	도면표시 번호	지구명	지구의 세분	위치	제한내용	면 적(㎡)	최초 결정일	비고
기정	3-13-1	지례농공단지	산업개발 진흥지구	지례면 도곡리 일원	-	54,000	건고 제383호 ('89. 7. 5)	

(13) 부항면

구분	도면표시 번호	지구명	지구의 세분	위치	제한내용	면 적(㎡)	최초 결정일	비고
폐지	3-14-1	부항 월곡리	주거개발 진흥지구	부항면 월곡리 일원	-	79,000	건고 제309호 ('87. 7. 2)	
폐지	3-14-2	부항 사등리	주거개발 진흥지구	부항면 사등리 일원	-	60,000	건고 제309호 ('87. 7. 2)	
기정	3-14-3	부항파천지구	관광·휴양개발 진흥지구	부항면 파천리 일원	-	1,424,000	건고 제1995-207호 ('95. 6.17)	

▨ 변경사유서

도면표시 번호	지구명	변경내용	변경사유
3-14-1	부항 월곡리 주거개발 진흥지구	• 주거개발진흥지구 폐지 - 면적 : 79,000㎡	• 도시관리계획 수립지침에 의거하여 기존 밀집취락지역을 자연취락지구로 지정하여 정비·관리하기 위해 폐지
3-14-2	부항면 사등리 주거개발 진흥지구	• 주거개발진흥지구 폐지 - 면적 : 60,000㎡	• 도시관리계획 수립지침에 의거하여 기존 밀집취락지역을 자연취락지구로 지정하여 정비·관리하기 위해 폐지

(14) 대덕면

구분	도면표시 번호	지구명	지구의 세분	위치	제한내용	면 적(㎡)	최초 결정일	비고
기정	3-15-1	대덕관기지구	주거개발 진흥지구	대덕면 관기리 일원	-	109,000	건고 제309호 ('87. 7. 2)	
변경	3-15-1	대덕관기지구	주거개발 진흥지구	대덕면 관기리 일원	-	108,835	건고 제309호 ('87. 7. 2)	구역계조정 감165㎡

▨ 변경사유서

도면표시 번호	지구명	변경내용	변경사유
3-15-1	대덕 관기리 주거개발진흥 지구	• 구역계 일부 축소 • 면적 : 109,000㎡→108,835㎡ (감165㎡)	• 기조성된 도로를 지적에 맞게 선형 변경 함에 따라 구역계 일부 축소

(15) 증산면

구분	도면표시 번호	지구명	지구의 세분	위치	제한내용	면 적(㎡)	최초 결정일	비고
폐지	3-16-1	증산 유성리	주거개발 진흥지구	증산면 유성리 일원	-	46,000	건고 제309호 ('87. 7. 2)	
기정	3-16-2	증산평촌 (장평)지구	주거개발 진흥지구	증산면 평촌리 일원	-	30,160	김고 제2000-151호 ('00. 5.18)	
기정	3-16-3	증산수도 (수도)지구	주거개발 진흥지구	증산면 수도리 일원	-	33,460	김고 제2000-151호 ('00. 5.18)	

▨ 변경사유서

도면표시 번호	지구명	변경내용	변경사유
3-16-1	증산 유성리 주거개발진흥 지구	• 주거개발진흥지구 폐지 • 면적 : 46,000㎡	• 도시관리계획 수립지침에 의거하여 기존 밀집취락지역을 자연취락지구로 지정하여 정비·관리하기 위해 폐지

(16) 구성면

구분	도면표시 번호	지구명	지구의 세분	위치	제한내용	면 적(㎡)	최초 결정일	비고
기정	구성1	베네치아골프& 리조트	관광·휴양 개발진흥지구	구성면 송죽리 600번지 일원	건폐율40%이하 용적율100%이하 건축물높이5층이하 높이20m이하	599,028	경고 제2007-209호 ('07. 4.23)	

3. 용도구역 결정(변경) 조서

1) 지구단위계획구역 결정(변경) 조서

□ 제2종지구단위계획구역

구분	도면표시번호	구역명	위치	면적(㎡)			최초결정일	비고
				계	변경	변경후		
	계	6개 지구		3,360,854	감)128,160	3,232,694		
기정	주1	농소월곡지구	농소면 월곡리 일원	152,000		152,000	금고 제10호 ('92. 9. 8)	
기정	주3	봉계취락지구	봉산면 예지리 일원	174,000		174,000	금고 제4호 ('94. 4.13)	
기정	산1	아포농공단지	아포읍 인리 58 일원	180,826		180,826	김고제1998-70호 ('98. 3.27)	
변경	특1	금릉공원 묘지지구	봉산면 광천리 일원	831,000	감)128,160	702,840	건고 제790호 ('81. 5.25)	추가 편입 및 구적오차 반영
기정	관2	부항파천지구	부항면 파천리 일원	1,424,000		1,424,000	건고제1995-207호 ('95. 6.17)	
기정	관3	베네치아골프&리조트	구성면 송죽리 600 일원	599,028		599,028	경고제2007-209호 ('07. 4.23)	

▨ 변경사유서

도면표시번호	구역명	변경내용	변경사유
특1	금릉공원 묘지지구	• 지구단위계획구역 추가 편입 및 구적오차 반영 • 면적 : 831,000㎡→702,840㎡ (감128,160㎡)	• 기이용중인 금릉공원 묘지지구의 시설설치 및 증설에 다소 어려움이 있어 토지의 효율적인 이용을 고려하여 개발진흥지구 내 추가 편입 및 구적오차 반영

4. 지구단위계획 결정(변경) 조서

1) 제2종 지구단위계획 결정(변경) 조서

[농소월곡지구]

가. 지구단위계획구역 결정(변경)조서

구분	도면표시번호	구 역 명	구역의 세 분	위 치	면 적(㎡)			최 초 결정일	비고
					기정	변경	변경후		
기정	주1	농소월곡지구	주거형	농소면 월곡리 일대	152,000	-	152,000	금고 제10호 ('92. 9. 9)	

나. 지구단위계획에 대한 도시관리계획 결정(변경)조서

1) 토지이용 및 시설에 관한 지구단위계획

가) 지역·지구의 세분 및 세분된 지역·지구간의 변경에 관한 도시관리계획 결정(변경)조서

(1) 토지이용계획에 관한 결정(변경) 조서(변경있음)

지 구 별	면 적(㎡)			구성비(%)	비 고
	기정	변경	변경후		
계	152,000	-	152,000	100.0	
주거용지	144,341	증)1,560	145,901	96.0	
생산시설용지	1,560	감)1,560	0	0.0	
녹지용지	6,099	-	6,099	4.0	

▨ 변경사유서

도면표시번호	위치	용도지역		면적(㎡)	용적률(%)	결정(변경)사유
		기정	변경			
가	농소면 월곡리	생산시설용지	주거용지	1,560	-	• 생산시설용지로 기결정된 용지를 현재 이용되는 토지이용을 고려하여 주거용지로 변경

나) 기반시설의 배치와 규모에 관한 도시관리계획 결정(변경)조서

(1) 도로 결정(변경) 조서(변경있음)

구분	규 모				기능	연장(m)	기점	종점	사용형태	주요경과지	최초결정일	비고
	등급	류별	번호	폭원(m)								
기정	소로	2	1	8		560	1399-1도	1407-1도			금고 제10호 (1992. 9. 9)	
변경	소로	2	농소1	8	국지도로	560	1399-1도	1407-1도	일반도로		금고 제10호 (1992. 9. 9)	번호 및 기능, 사용형태 수정
기정	소로	3	1	6		490	1399-1도	1399-1도			금고 제10호 (1992. 9. 9)	
변경	소로	3	농소1	6	국지도로	490	1399-1도	1399-1도	일반도로		금고 제10호 (1992. 9. 9)	번호 및 기능, 사용형태 수정

구분	규모				기능	연장(m)	기점	종점	사용형태	주요경과지	최초결정일	비고
	등급	류별	번호	폭원(m)								
기정	소로	3	2	6		275	669대	691과			금고 제10호 (1992. 9. 9)	
변경	소로	3	농소2	6	국지도로	275	669대	691과	일반도로		금고 제10호 (1992. 9. 9)	번호 및 기능, 사용형태 수정
기정	소로	3	3	6		75	691과	688과			금고 제10호 (1992. 9. 9)	
변경	소로	3	농소3	6	국지도로	75	691과	688과	일반도로		금고 제10호 (1992. 9. 9)	번호 및 기능, 사용형태 수정
기정	소로	3	4	6		361	1400구	1400구			금고 제10호 (1992. 9. 9)	
변경	소로	3	농소4	6	국지도로	361	1400구	1400구	일반도로		금고 제10호 (1992. 9. 9)	번호 및 기능, 사용형태 수정
기정	소로	3	5	6		73	709-1대	700학			금고 제10호 (1992. 9. 9)	
변경	소로	3	농소5	6	국지도로	73	709-1대	700학	일반도로		금고 제10호 (1992. 9. 9)	번호 및 기능, 사용형태 수정
기정	소로	3	6	6		52	710-1대	1400구			금고 제10호 (1992. 9. 9)	
변경	소로	3	농소6	6	국지도로	52	710-1대	1400구	일반도로		금고 제10호 (1992. 9. 9)	번호 및 기능, 사용형태 수정
기정	소로	3	7	6		206	1405도	746-4답			금고 제10호 (1992. 9. 9)	
변경	소로	3	농소7	6	국지도로	206	1405도	746-4답	일반도로		금고 제10호 (1992. 9. 9)	번호 및 기능, 사용형태 수정
기정	소로	3	8	6		256	산90-3임	산91임			금고 제10호 (1992. 9. 9)	
변경	소로	3	농소8	6	국지도로	256	산90-3임	산91임	일반도로		금고 제10호 (1992. 9. 9)	번호 및 기능, 사용형태 수정
기정	소로	3	9	6		230	1407-1도	797-1대			금고 제10호 (1992. 9. 9)	
변경	소로	3	농소9	6	국지도로	230	1407-1도	797-1대	일반도로		금고 제10호 (1992. 9. 9)	번호 및 기능, 사용형태 수정
기정	소로	3	10	6		226	794대	829-1대			금고 제10호 (1992. 9. 9)	
변경	소로	3	농소10	6	국지도로	226	794대	829-1대	일반도로		금고 제10호 (1992. 9. 9)	번호 및 기능, 사용형태 수정
기정	소로	3	11	6		44	1407-1도	1407-1도			금고 제10호 (1992. 9. 9)	
변경	소로	3	농소11	6	국지도로	44	1407-1도	1407-1도	일반도로		금고 제10호 (1992. 9. 9)	번호 및 기능, 사용형태 수정
기정	소로	3	12	6		140	797-1대	1407-1도			금고 제10호 (1992. 9. 9)	
변경	소로	3	농소12	6	국지도로	140	797-1대	1407-1도	일반도로		금고 제10호 (1992. 9. 9)	번호 및 기능, 사용형태 수정
기정	소로	3	13	6		108	1407-1도	1407-1도			금고 제10호 (1992. 9. 9)	
변경	소로	3	농소13	6	국지도로	108	1407-1도	1407-1도	일반도로		금고 제10호 (1992. 9. 9)	번호 및 기능, 사용형태 수정
기정	소로	3	14	6		107	1427구	666묘			금고 제10호 (1992. 9. 9)	
변경	소로	3	농소14	6	국지도로	107	1427구	666묘	일반도로		금고 제10호 (1992. 9. 9)	번호 및 기능, 사용형태 수정
기정	소로	3	15	6		100	700학	산88임			금고 제10호 (1992. 9. 9)	
변경	소로	3	농소15	6	국지도로	100	700학	산88임	일반도로		금고 제10호 (1992. 9. 9)	번호 및 기능, 사용형태 수정

구분	규모				기능	연장(m)	기점	종점	사용형태	주요경과지	최초결정일	비고
	등급	류별	번호	폭원(m)								
기정	소로	3	16	6		40	761-5답	764-6대			금고 제10호 (1992. 9. 9)	
변경	소로	3	농소16	6	국지도로	40	761-5답	764-6대	일반도로		금고 제10호 (1992. 9. 9)	번호 및 기능, 사용형태 수정
기정	소로	3	17	6		41	849대	1407-1도			금고 제10호 (1992. 9. 9)	
변경	소로	3	농소17	6	국지도로	41	849대	1407-1도	일반도로		금고 제10호 (1992. 9. 9)	번호 및 기능, 사용형태 수정
기정	소로	3	18	6		48	765-5대	768대			금고 제10호 (1992. 9. 9)	
변경	소로	3	농소18	6	국지도로	48	765-5대	768대	일반도로		금고 제10호 (1992. 9. 9)	번호 및 기능, 사용형태 수정
기정	소로	3	19	6		176	796대	산91임			금고 제10호 (1992. 9. 9)	
변경	소로	3	농소19	6	국지도로	176	796대	산91임	일반도로		금고 제10호 (1992. 9. 9)	번호 및 기능, 사용형태 수정
기정	소로	3	20	6		20	717-1대	761과			금고 제10호 (1992. 9. 9)	
변경	소로	3	농소20	6	국지도로	20	717-1대	761과	일반도로		금고 제10호 (1992. 9. 9)	번호 및 기능, 사용형태 수정
기정	소로	3	21	6		18	717-3대	715-1과			금고 제10호 (1992. 9. 9)	
변경	소로	3	농소21	6	국지도로	18	717-3대	715-1과	일반도로		금고 제10호 (1992. 9. 9)	번호 및 기능, 사용형태 수정
기정	소로	3	22	4		20	766-4대	산20-2임			금고 제10호 (1992. 9. 9)	
변경	소로	3	농소22	4	국지도로	20	766-4대	산20-2임	일반도로		금고 제10호 (1992. 9. 9)	번호 및 기능, 사용형태 수정

▨ 변경사유서

변경전 도로명	변경후 도로명	변경내용	변경사유
소로2-1	소로2-농소1	• 번호 및 기능, 사용형태 수정 -번호 : 소로2-1→소로2-농소1 -기능 : - →국지도로 -사용형태 : - →일반도로	• 기존 준주거취락지구 개발계획에 의거 수립된 구역을 제2종지구단위계획구역 및 지구단위계획이 수립된 것으로 봄에 따라 지구단위계획수립지침에 의거 조서 수정 • 김천시 도시관리계획상 도면의 효율적 관리를 위해 도로명 수정
소로3-1	소로3-농소1	• 번호 및 기능, 사용형태 수정 -번호 : 소로3-1→소로3-농소1 -기능 : - →국지도로 -사용형태 : - →일반도로	• 기존 준주거취락지구 개발계획에 의거 수립된 구역을 제2종지구단위계획구역 및 지구단위계획이 수립된 것으로 봄에 따라 지구단위계획수립지침에 의거 조서 수정 • 김천시 도시관리계획상 도면의 효율적 관리를 위해 도로명 수정
소로3-2	소로3-농소2	• 번호 및 기능, 사용형태 수정 -번호 : 소로3-2→소로3-농소2 -기능 : - →국지도로 -사용형태 : - →일반도로	• 기존 준주거취락지구 개발계획에 의거 수립된 구역을 제2종지구단위계획구역 및 지구단위계획이 수립된 것으로 봄에 따라 지구단위계획수립지침에 의거 조서 수정 • 김천시 도시관리계획상 도면의 효율적 관리를 위해 도로명 수정

변경전 도로명	변경후 도로명	변경내용	변경사유
소로3-3	소로3-농소3	• 번호 및 기능, 사용형태 수정 -번호 : 소로3-3→소로3-농소3 -기능 : - →국지도로 -사용형태 : - →일반도로	• 기존 준주거취락지구 개발계획에 의거 수립된 구역을 제2종지구단위계획구역 및 지구단위계획이 수립된 것으로 봄에 따라 지구단위계획수립지침에 의거 조서 수정 • 김천시 도시관리계획상 도면의 효율적 관리를 위해 도로명 수정
소로3-4	소로3-농소4	• 번호 및 기능, 사용형태 수정 -번호 : 소로3-4→소로3-농소4 -기능 : - →국지도로 -사용형태 : - →일반도로	• 기존 준주거취락지구 개발계획에 의거 수립된 구역을 제2종지구단위계획구역 및 지구단위계획이 수립된 것으로 봄에 따라 지구단위계획수립지침에 의거 조서 수정 • 김천시 도시관리계획상 도면의 효율적 관리를 위해 도로명 수정
소로3-5	소로3-농소5	• 번호 및 기능, 사용형태 수정 -번호 : 소로3-5→소로3-농소5 -기능 : - →국지도로 -사용형태 : - →일반도로	• 기존 준주거취락지구 개발계획에 의거 수립된 구역을 제2종지구단위계획구역 및 지구단위계획이 수립된 것으로 봄에 따라 지구단위계획수립지침에 의거 조서 수정 • 김천시 도시관리계획상 도면의 효율적 관리를 위해 도로명 수정
소로3-6	소로3-농소6	• 번호 및 기능, 사용형태 수정 -번호 : 소로3-6→소로3-농소6 -기능 : - →국지도로 -사용형태 : - →일반도로	• 기존 준주거취락지구 개발계획에 의거 수립된 구역을 제2종지구단위계획구역 및 지구단위계획이 수립된 것으로 봄에 따라 지구단위계획수립지침에 의거 조서 수정 • 김천시 도시관리계획상 도면의 효율적 관리를 위해 도로명 수정
소로3-7	소로3-농소7	• 번호 및 기능, 사용형태 수정 -번호 : 소로3-7→소로3-농소7 -기능 : - →국지도로 -사용형태 : - →일반도로	• 기존 준주거취락지구 개발계획에 의거 수립된 구역을 제2종지구단위계획구역 및 지구단위계획이 수립된 것으로 봄에 따라 지구단위계획수립지침에 의거 조서 수정 • 김천시 도시관리계획상 도면의 효율적 관리를 위해 도로명 수정
소로3-8	소로3-농소8	• 번호 및 기능, 사용형태 수정 -번호 : 소로3-8→소로3-농소7 -기능 : - →국지도로 -사용형태 : - →일반도로	• 기존 준주거취락지구 개발계획에 의거 수립된 구역을 제2종지구단위계획구역 및 지구단위계획이 수립된 것으로 봄에 따라 지구단위계획수립지침에 의거 조서 수정 • 김천시 도시관리계획상 도면의 효율적 관리를 위해 도로명 수정
소로3-9	소로3-농소9	• 번호 및 기능, 사용형태 수정 -번호 : 소로3-9→소로3-농소9 -기능 : - →국지도로 -사용형태 : - →일반도로	• 기존 준주거취락지구 개발계획에 의거 수립된 구역을 제2종지구단위계획구역 및 지구단위계획이 수립된 것으로 봄에 따라 지구단위계획수립지침에 의거 조서 수정 • 김천시 도시관리계획상 도면의 효율적 관리를 위해 도로명 수정
소로3-10	소로3-농소10	• 번호 및 기능, 사용형태 수정 -번호 : 소로3-10→소로3-농소10 -기능 : - →국지도로 -사용형태 : - →일반도로	• 기존 준주거취락지구 개발계획에 의거 수립된 구역을 제2종지구단위계획구역 및 지구단위계획이 수립된 것으로 봄에 따라 지구단위계획수립지침에 의거 조서 수정 • 김천시 도시관리계획상 도면의 효율적 관리를 위해 도로명 수정

변경전 도로명	변경후 도로명	변경내용	변경사유
소로3-11	소로3-농소11	• 번호 및 기능, 사용형태 수정 -번호 : 소로3-11→소로3-농소11 -기능 : - →국지도로 -사용형태 : - →일반도로	• 기존 준주거취락지구 개발계획에 의거 수립된 구역을 제2종지구단위계획구역 및 지구단위계획이 수립된 것으로 봄에 따라 지구단위계획수립지침에 의거 조서 수정 • 김천시 도시관리계획상 도면의 효율적 관리를 위해 도로명 수정
소로3-12	소로3-농소12	• 번호 및 기능, 사용형태 수정 -번호 : 소로3-12→소로3-농소12 -기능 : - →국지도로 -사용형태 : - →일반도로	• 기존 준주거취락지구 개발계획에 의거 수립된 구역을 제2종지구단위계획구역 및 지구단위계획이 수립된 것으로 봄에 따라 지구단위계획수립지침에 의거 조서 수정 • 김천시 도시관리계획상 도면의 효율적 관리를 위해 도로명 수정
소로3-13	소로3-농소13	• 번호 및 기능, 사용형태 수정 -번호 : 소로3-13→소로3-농소13 -기능 : - →국지도로 -사용형태 : - →일반도로	• 기존 준주거취락지구 개발계획에 의거 수립된 구역을 제2종지구단위계획구역 및 지구단위계획이 수립된 것으로 봄에 따라 지구단위계획수립지침에 의거 조서 수정 • 김천시 도시관리계획상 도면의 효율적 관리를 위해 도로명 수정
소로3-14	소로3-농소14	• 번호 및 기능, 사용형태 수정 -번호 : 소로3-14→소로3-농소14 -기능 : - →국지도로 -사용형태 : - →일반도로	• 기존 준주거취락지구 개발계획에 의거 수립된 구역을 제2종지구단위계획구역 및 지구단위계획이 수립된 것으로 봄에 따라 지구단위계획수립지침에 의거 조서 수정 • 김천시 도시관리계획상 도면의 효율적 관리를 위해 도로명 수정
소로3-15	소로3-농소15	• 번호 및 기능, 사용형태 수정 -번호 : 소로3-15→소로3-농소15 -기능 : - →국지도로 -사용형태 : - →일반도로	• 기존 준주거취락지구 개발계획에 의거 수립된 구역을 제2종지구단위계획구역 및 지구단위계획이 수립된 것으로 봄에 따라 지구단위계획수립지침에 의거 조서 수정 • 김천시 도시관리계획상 도면의 효율적 관리를 위해 도로명 수정
소로3-16	소로3-농소16	• 번호 및 기능, 사용형태 수정 -번호 : 소로3-16→소로3-농소16 -기능 : - →국지도로 -사용형태 : - →일반도로	• 기존 준주거취락지구 개발계획에 의거 수립된 구역을 제2종지구단위계획구역 및 지구단위계획이 수립된 것으로 봄에 따라 지구단위계획수립지침에 의거 조서 수정 • 김천시 도시관리계획상 도면의 효율적 관리를 위해 도로명 수정
소로3-17	소로3-농소17	• 번호 및 기능, 사용형태 수정 -번호 : 소로3-17→소로3-농소17 -기능 : - →국지도로 -사용형태 : - →일반도로	• 기존 준주거취락지구 개발계획에 의거 수립된 구역을 제2종지구단위계획구역 및 지구단위계획이 수립된 것으로 봄에 따라 지구단위계획수립지침에 의거 조서 수정 • 김천시 도시관리계획상 도면의 효율적 관리를 위해 도로명 수정
소로3-18	소로3-농소18	• 번호 및 기능, 사용형태 수정 -번호 : 소로3-18→소로3-농소18 -기능 : - →국지도로 -사용형태 : - →일반도로	• 기존 준주거취락지구 개발계획에 의거 수립된 구역을 제2종지구단위계획구역 및 지구단위계획이 수립된 것으로 봄에 따라 지구단위계획수립지침에 의거 조서 수정 • 김천시 도시관리계획상 도면의 효율적 관리를 위해 도로명 수정

변경전 도로명	변경후 도로명	변경내용	변경사유
소로3-19	소로3-농소19	• 번호 및 기능, 사용형태 수정 -번호 : 소로3-19→소로3-농소19 -기능 : - →국지도로 -사용형태 : - →일반도로	• 기존 준주거취락지구 개발계획에 의거 수립된 구역을 제2종지구단위계획구역 및 지구단위계획이 수립된 것으로 봄에 따라 지구단위계획 수립지침에 의거 조서 수정 • 김천시 도시관리계획상 도면의 효율적 관리를 위해 도로명 수정
소로3-20	소로3-농소20	• 번호 및 기능, 사용형태 수정 -번호 : 소로3-20→소로3-농소20 -기능 : - →국지도로 -사용형태 : - →일반도로	• 기존 준주거취락지구 개발계획에 의거 수립된 구역을 제2종지구단위계획구역 및 지구단위계획이 수립된 것으로 봄에 따라 지구단위계획 수립지침에 의거 조서 수정 • 김천시 도시관리계획상 도면의 효율적 관리를 위해 도로명 수정
소로3-21	소로3-농소21	• 번호 및 기능, 사용형태 수정 -번호 : 소로3-21→소로3-농소21 -기능 : - →국지도로 -사용형태 : - →일반도로	• 기존 준주거취락지구 개발계획에 의거 수립된 구역을 제2종지구단위계획구역 및 지구단위계획이 수립된 것으로 봄에 따라 지구단위계획 수립지침에 의거 조서 수정 • 김천시 도시관리계획상 도면의 효율적 관리를 위해 도로명 수정
소로3-22	소로3-농소22	• 번호 및 기능, 사용형태 수정 -번호 : 소로3-22→소로3-농소22 -기능 : - →국지도로 -사용형태 : - →일반도로	• 기존 준주거취락지구 개발계획에 의거 수립된 구역을 제2종지구단위계획구역 및 지구단위계획이 수립된 것으로 봄에 따라 지구단위계획 수립지침에 의거 조서 수정 • 김천시 도시관리계획상 도면의 효율적 관리를 위해 도로명 수정

(2) 공원 결정(변경) 조서(변경있음)

구분	도면 표시 번호	시설의 세분	위 치	면 적(㎡)			최초 결정일	비고
				기정	변경	변경후		
변경	농소1	소공원	월곡리 산90-3임	3,680	-	3,680	금고 제10호 (1992. 9. 9)	녹지세분 및 번호수정
변경	농소2	소공원	월곡리 산91임	1,960	-	1,960	금고 제10호 (1992. 9. 9)	녹지세분 및 번호수정

▨ 변경사유서

도면 표시 번호	시설명	변 경 내 용	변 경 사 유
농소1	소공원	• 시설세분 및 번호 수정 -시설 세분 : 녹지→소공원 -번호 : 1→농소1	• 기존 준주거취락지구 개발계획에 의거 개발계획도 상 기결정된 녹지용지를 소공원으로 세분 • 김천시 도시관리계획상 도면의 효율적 관리를 위해 번호 수정
농소2	소공원	• 시설세분 및 번호 수정 -시설 세분 : 녹지→소공원 -번호 : 2→농소2	• 기존 준주거취락지구 개발계획에 의거 개발계획도 상 기결정된 녹지용지를 소공원으로 세분 • 김천시 도시관리계획상 도면의 효율적 관리를 위해 번호 수정

(3) 공동이용시설 결정(변경) 조서(변경있음)

구 분	시설번호	시 설 명	위 치	면적(㎡)	비 고
폐 지	1	농소국교	월곡리 700 학 일원	13,610	
폐 지	2	우체국	월곡리 766-4 전 일원	720	
폐 지	3	농협	월곡리 758-5 대 일원	2,158	
폐 지	4	농소지서	월곡리 62-4 대 일원	385	
폐 지	5	면사무소	월곡리 696 학 일원	9,000	
폐 지	6	보건소	월곡리 696 학 일원	2,807	
폐 지	7	공동회관	월곡리 781-8 답 일원	310	
폐 지	8	공동광장	월곡리 768 대 일원	1,490	
폐 지	9	공동 작업장	월곡리 688 과 일원	1,120	
폐 지	10	농기구센타	월곡리 766-4 대 일원	550	
폐 지	11	광장	월곡리 762-1 답 일원	170	

▨ 변경사유서

도면표시번호	시설명	변경내용	변경사유
1	농소국교	• 공동이용시설 폐지 -면적 : 13,610㎡	• 기존 준주거취락지구 개발계획에 의거 개발계획도상 기결정된 공동이용시설을 주민이용에 불편을 초래함에 따라 공동이용시설 폐지
2	우체국	• 공동이용시설 폐지 -면적 : 720㎡	• 기존 준주거취락지구 개발계획에 의거 개발계획도상 기결정된 공동이용시설을 주민이용에 불편을 초래함에 따라 공동이용시설 폐지
3	농협	• 공동이용시설 폐지 -면적 : 2,158㎡	• 기존 준주거취락지구 개발계획에 의거 개발계획도상 기결정된 공동이용시설을 주민이용에 불편을 초래함에 따라 공동이용시설 폐지
4	농소지서	• 공동이용시설 폐지 -면적 : 385㎡	• 기존 준주거취락지구 개발계획에 의거 개발계획도상 기결정된 공동이용시설을 주민이용에 불편을 초래함에 따라 공동이용시설 폐지
5	면사무소	• 공동이용시설 폐지 -면적 : 9,000㎡	• 기존 준주거취락지구 개발계획에 의거 개발계획도상 기결정된 공동이용시설을 주민이용에 불편을 초래함에 따라 공동이용시설 폐지
6	보건소	• 공동이용시설 폐지 -면적 : 2,807㎡	• 기존 준주거취락지구 개발계획에 의거 개발계획도상 기결정된 공동이용시설을 주민이용에 불편을 초래함에 따라 공동이용시설 폐지
7	공동회관	• 공동이용시설 폐지 -면적 : 310㎡	• 기존 준주거취락지구 개발계획에 의거 개발계획도상 기결정된 공동이용시설을 주민이용에 불편을 초래함에 따라 공동이용시설 폐지
8	공동광장	• 공동이용시설 폐지 -면적 : 1,490㎡	• 기존 준주거취락지구 개발계획에 의거 개발계획도 상 기결정된 공동이용시설을 주민이용에 불편을 초래함에 따라 공동이용시설 폐지
9	공동 작업장	• 공동이용시설 폐지 -면적 : 1,120㎡	• 기존 준주거취락지구 개발계획에 의거 개발계획도 상 기결정된 공동이용시설을 주민이용에 불편을 초래함에 따라 공동이용시설 폐지
10	농기구 센터	• 공동이용시설 폐지 -면적 : 550㎡	• 기존 준주거취락지구 개발계획에 의거 개발계획도 상 기결정된 공동이용시설을 주민이용에 불편을 초래함에 따라 공동이용시설 폐지
11	광장	• 공동이용시설 폐지 -면적 : 170㎡	• 기존 준주거취락지구 개발계획에 의거 개발계획도 상 기결정된 공동이용시설을 주민이용에 불편을 초래함에 따라 공동이용시설 폐지

(4) 농외소득원 결정(변경) 조서(변경있음)

구분	시설번호	위 치	면 적	비 고
폐지	1	월곡리 671과 일대	1,350㎡	

▨ 변경사유서

도면표시 번호	변경내용	변경사유
1	• 농외소득원 폐지 -면적 :1,350㎡	• 기존 준주거취락지구 개발계획에 의거 개발계획도 상 기결정된 농외소득원을 주민이용에 불편을 초래함에 따라 농외소득원 폐지

2) 획지 및 건축물 등에 관한 지구단위계획(변경없음)

(1) 가구 및 획지의 규모와 조성에 관한 도시관리계획 결정조서(변경없음)

(2) 건축물에 대한 용도·건폐율·용적률·높이·배치·형태·색채·건축선에 관한 도시관리계획 결정조서 (변경없음)

(3) 기타사항에 관한 도시관리계획 결정조서(변경없음)

[봉계취락지구]

가. 지구단위계획구역 결정(변경)조서

구분	도면표시번호	구 역 명	구역의 세 분	위 치	면 적(㎡)			최 초 결정일	비고
					기정	변경	변경후		
기정	주3	봉계 취락지구	주거형	봉산면 예지리 일원	174,000	-	174,000	금고 제4호 ('94. 4. 13)	

나. 지구단위계획에 대한 도시관리계획 결정조서

1) 토지이용 및 시설에 관한 지구단위계획

가) 지역·지구의 세분 및 세분된 지역·지구간의 변경에 관한 도시관리계획 결정조서 (변경없음)

나) 기반시설의 배치와 규모에 관한 도시관리계획 결정(변경)조서

(1) 도로 결정(변경) 조서(변경있음)

구분	규 모				기능	연장 (m)	기점	종점	사용 형태	주요 경과지	최초결정일	비고
	등급	류별	번호	폭원 (m)								
기정	중로	2	1	15		120	구역계 경계	구역계 경계			금고 제4호 ('94. 4.13)	
변경	중로	2	봉산1	15	집산도로	120	구역계 경계	구역계 경계	일반도로		금고 제4호 ('94. 4.13)	번호 및 기능, 사용형태 수정
기정	소로	2	1	8		635	구역계 경계	중로2-1			금고 제4호 ('94. 4.13)	
변경	소로	2	봉산1	8	집산도로	635	구역계 경계	중로2-봉산1	일반도로		금고 제4호 ('94. 4.13)	번호 및 기능, 사용형태 수정
기정	소로	2	2	8		800	중로2-1	소로2-3			금고 제4호 ('94. 4.13)	
변경	소로	2	봉산2	8	국지도로	800	중로2-봉산1	소로2-봉산3	일반도로		금고 제4호 ('94. 4.13)	번호 및 기능, 사용형태 수정
기정	소로	2	3	8		8	소로2-1	구역계 경계			금고 제4호 ('94. 4.13)	
변경	소로	2	봉산3	8	국지도로	8	소로2-봉산1	구역계 경계	일반도로		금고 제4호 ('94. 4.13)	번호 및 기능, 사용형태 수정
기정	소로	2	4	8		25	소로2-1	구역계 경계			금고 제4호 ('94. 4.13)	
변경	소로	2	봉산4	8	국지도로	25	소로2-봉산1	구역계 경계	일반도로		금고 제4호 ('94. 4.13)	번호 및 기능, 사용형태 수정
기정	소로	2	5	8		110	중로2-1	소로3-2			금고 제4호 ('94. 4.13)	
변경	소로	2	봉산5	8	국지도로	110	중로2-봉산1	소로3-봉산2	일반도로		금고 제4호 ('94. 4.13)	번호 및 기능, 사용형태 수정
기정	소로	2	6	8		230	소로2-3	소로2-2			금고 제4호 ('94. 4.13)	
변경	소로	2	봉산6	8	국지도로	230	소로2-봉산3	소로2-봉산2	일반도로		금고 제4호 ('94. 4.13)	번호 및 기능, 사용형태 수정
신설	소로	2	봉산9	8	국지도로	144	소로2-봉산1	소로2-봉산1	일반도로		금고 제4호 ('94. 4.13)	조서 누락분 신설
기정	소로	3	1	6		81	소로3-2	구역계 경계			금고 제4호 ('94. 4.13)	
변경	소로	3	봉산1	6	국지도로	81	소로3-봉산2	구역계 경계	일반도로		금고 제4호 ('94. 4.13)	번호 및 기능, 사용형태 수정

구분	규모				기능	연장(m)	기점	종점	사용형태	주요경과지	최초결정일	비고
	등급	류별	번호	폭원(m)								
기정	소로	3	2	6		170	소로3-3	소로3-1			금고 제4호('94. 4.13)	
변경	소로	3	봉산2	6	국지도로	170	소로3-봉산3	소로3-봉산1	일반도로		금고 제4호('94. 4.13)	번호 및 기능, 사용형태 수정
기정	소로	3	3	6		130	중로2-1	소로3-1			금고 제4호('94. 4.13)	
변경	소로	3	봉산3	6	국지도로	130	중로2-봉산1	소로3-봉산1	일반도로		금고 제4호('94. 4.13)	번호 및 기능, 사용형태 수정
기정	소로	3	4	6		45	소로3-2	소로2-5			금고 제4호('94. 4.13)	
변경	소로	3	봉산4	6	국지도로	45	소로3-봉산2	소로2-봉산5	일반도로		금고 제4호('94. 4.13)	번호 및 기능, 사용형태 수정
기정	소로	3	5	6		245	중로2-1	소로2-2			금고 제4호('94. 4.13)	
변경	소로	3	봉산5	6	국지도로	245	중로2-봉산1	소로2-봉산2	일반도로		금고 제4호('94. 4.13)	번호 및 기능, 사용형태 수정
기정	소로	3	6	6		80	소로2-2	소로3-5			금고 제4호('94. 4.13)	
변경	소로	3	봉산6	6	국지도로	80	소로2-봉산2	소로3-봉산5	일반도로		금고 제4호('94. 4.13)	번호 및 기능, 사용형태 수정
기정	소로	3	7	6		90	소로3-5	소로3-8			금고 제4호('94. 4.13)	
변경	소로	3	봉산7	6	국지도로	90	소로3-봉산5	소로3-봉산8	일반도로		금고 제4호('94. 4.13)	번호 및 기능, 사용형태 수정
기정	소로	3	8	6		220	소로2-1	소로2-2			금고 제4호('94. 4.13)	
변경	소로	3	봉산8	6	국지도로	220	소로2-봉산1	소로2-봉산2	일반도로		금고 제4호('94. 4.13)	번호 및 기능, 사용형태 수정
기정	소로	3	9	6		155	소로3-8	소로3-12			금고 제4호('94. 4.13)	
변경	소로	3	봉산9	6	국지도로	155	소로3-봉산8	소로3-봉산12	일반도로		금고 제4호('94. 4.13)	번호 및 기능, 사용형태 수정
기정	소로	3	10	6		130	소로3-9	소로2-2			금고 제4호('94. 4.13)	
변경	소로	3	봉산10	6	국지도로	130	소로3-봉산9	소로2-봉산2	일반도로		금고 제4호('94. 4.13)	번호 및 기능, 사용형태 수정
기정	소로	3	11	6		230	소로3-8	소로3-20			금고 제4호('94. 4.13)	
변경	소로	3	봉산11	6	국지도로	230	소로3-봉산8	소로3-봉산20	일반도로		금고 제4호('94. 4.13)	번호 및 기능, 사용형태 수정
기정	소로	3	12	6		145	소로2-1	소로2-6			금고 제4호('94. 4.13)	
변경	소로	3	봉산12	6	국지도로	145	소로2-봉산1	소로2-봉산6	일반도로		금고 제4호('94. 4.13)	번호 및 기능, 사용형태 수정
기정	소로	3	13	6		145	소로2-1	소로3-14			금고 제4호('94. 4.13)	
변경	소로	3	봉산13	6	국지도로	145	소로2-봉산1	소로3-봉산14	일반도로		금고 제4호('94. 4.13)	번호 및 기능, 사용형태 수정
기정	소로	3	14	6		159	소로2-1	소로3-20			금고 제4호('94. 4.13)	
변경	소로	3	봉산14	6	국지도로	159	소로2-봉산1	소로3-봉산20	일반도로		금고 제4호('94. 4.13)	번호 및 기능, 사용형태 수정
기정	소로	3	15	6		215	소로2-2	소로2-2			금고 제4호('94. 4.13)	
변경	소로	3	봉산15	6	국지도로	215	소로2-봉산2	소로2-봉산2	일반도로		금고 제4호('94. 4.13)	번호 및 기능, 사용형태 수정

구분	규모				기능	연장(m)	기점	종점	사용형태	주요경과지	최초결정일	비고
	등급	류별	번호	폭원(m)								
기정	소로	3	16	6		110	소로2-2	소로3-15			금고 제4호 ('94. 4.13)	
변경	소로	3	봉산16	6	국지도로	110	소로2-봉산2	소로3-봉산15	일반도로		금고 제4호 ('94. 4.13)	번호 및 기능, 사용형태 수정
기정	소로	3	17	6		180	소로2-2	구역계 경계			금고 제4호 ('94. 4.13)	
변경	소로	3	봉산17	6	국지도로	180	소로2-봉산2	구역계 경계	일반도로		금고 제4호 ('94. 4.13)	번호 및 기능, 사용형태 수정
기정	소로	3	18	6		120	소로2-2	소로2-2			금고 제4호 ('94. 4.13)	
변경	소로	3	봉산18	6	국지도로	120	소로2-봉산2	소로2-봉산2	일반도로		금고 제4호 ('94. 4.13)	번호 및 기능, 사용형태 수정
기정	소로	3	19	6		20	소로2-2	주거지구경계			금고 제4호 ('94. 4.13)	
변경	소로	3	봉산19	6	국지도로	20	소로2-봉산2	주거지구경계	일반도로		금고 제4호 ('94. 4.13)	번호 및 기능, 사용형태 수정
기정	소로	3	20	4		109	소로2-1	소로3-9			금고 제4호 ('94. 4.13)	
변경	소로	3	봉산20	4	국지도로	109	소로2-봉산1	소로3-봉산9	일반도로		금고 제4호 ('94. 4.13)	번호 및 기능, 사용형태 수정
기정	소로	3	21	4		55	소로3-14	소로3-15			금고 제4호 ('94. 4.13)	
변경	소로	3	봉산21	4	국지도로	55	소로3-봉산14	소로3-봉산15	일반도로		금고 제4호 ('94. 4.13)	번호 및 기능, 사용형태 수정
기정	소로	3	22	4		55	소로2-2	소로3-14			금고 제4호 ('94. 4.13)	
변경	소로	3	봉산22	4	국지도로	55	소로2-봉산2	소로3-봉산14	일반도로		금고 제4호 ('94. 4.13)	번호 및 기능, 사용형태 수정
기정	소로	3	23	4		115	소로2-2	소로3-15			금고 제4호 ('94. 4.13)	
변경	소로	3	봉산23	4	국지도로	115	소로2-봉산2	소로3-봉산15	일반도로		금고 제4호 ('94. 4.13)	번호 및 기능, 사용형태 수정

▨ 변경사유서

변경전 도로명	변경후 도로명	변경내용	변경사유
중로2-1	중로2-봉산1	• 번호 및 기능, 사용형태 수정 -번호 : 중로2-1→중로2-봉산1 -기능 : - →국지도로 -사용형태 : - →일반도로	• 기존 준주거취락지구 개발계획에 의거 수립된 구역을 제2종지구단위계획구역 및 지구단위계획이 수립된 것으로 봄에 따라 지구단위계획수립지침에 의거 조서 수정 • 김천시 도시관리계획상 도면의 효율적 관리를 위해 도로명 수정
소로2-1	소로2-봉산1	• 번호 및 기능, 사용형태 수정 -번호 : 소로2-1→소로2-봉산1 -기능 : - →국지도로 -사용형태 : - →일반도로	• 기존 준주거취락지구 개발계획에 의거 수립된 구역을 제2종지구단위계획구역 및 지구단위계획이 수립된 것으로 봄에 따라 지구단위계획수립지침에 의거 조서 수정 • 김천시 도시관리계획상 도면의 효율적 관리를 위해 도로명 수정
소로2-2	소로2-봉산2	• 번호 및 기능, 사용형태 수정 -번호 : 소로2-2→소로2-봉산2 -기능 : - →국지도로 -사용형태 : - →일반도로	• 기존 준주거취락지구 개발계획에 의거 수립된 구역을 제2종지구단위계획구역 및 지구단위계획이 수립된 것으로 봄에 따라 지구단위계획수립지침에 의거 조서 수정 • 김천시 도시관리계획상 도면의 효율적 관리를 위해 도로명 수정

변경전 도로명	변경후 도로명	변경내용	변경사유
소로2-3	소로2-봉산3	• 번호 및 기능, 사용형태 수정 -번호 : 소로2-3→소로2-봉산3 -기능 : - →국지도로 -사용형태 : - →일반도로	• 기존 준주거취락지구 개발계획에 의거 수립된 구역을 제2종지구단위계획구역 및 지구단위계획이 수립된 것으로 봄에 따라 지구단위계획수립지침에 의거 조서 수정 • 김천시 도시관리계획상 도면의 효율적 관리를 위해 도로명 수정
소로2-4	소로2-봉산4	• 번호 및 기능, 사용형태 수정 -번호 : 소로2-4→소로2-봉산4 -기능 : - →국지도로 -사용형태 : - →일반도로	• 기존 준주거취락지구 개발계획에 의거 수립된 구역을 제2종지구단위계획구역 및 지구단위계획이 수립된 것으로 봄에 따라 지구단위계획수립지침에 의거 조서 수정 • 김천시 도시관리계획상 도면의 효율적 관리를 위해 도로명 수정
소로2-5	소로2-봉산5	• 번호 및 기능, 사용형태 수정 -번호 : 소로2-5→소로2-봉산5 -기능 : - →국지도로 -사용형태 : - →일반도로	• 기존 준주거취락지구 개발계획에 의거 수립된 구역을 제2종지구단위계획구역 및 지구단위계획이 수립된 것으로 봄에 따라 지구단위계획수립지침에 의거 조서 수정 • 김천시 도시관리계획상 도면의 효율적 관리를 위해 도로명 수정
소로2-6	소로2-봉산6	• 번호 및 기능, 사용형태 수정 -번호 : 소로2-6→소로2-봉산6 -기능 : - →국지도로 -사용형태 : - →일반도로	• 기존 준주거취락지구 개발계획에 의거 수립된 구역을 제2종지구단위계획구역 및 지구단위계획이 수립된 것으로 봄에 따라 지구단위계획수립지침에 의거 조서 수정 • 김천시 도시관리계획상 도면의 효율적 관리를 위해 도로명 수정
-	소로2-봉산9	• 노선신설 -연장 : 144m -폭원 : 8m	• 기존 개발계획에 의거 수립된 구역을 제2종지구단위계획구역 및 지구단위계획이 수립된 것으로 봄에 따라 지구단위계획수립지침에 의거 개발계획도에 맞춰 노선신설(조서 누락)
소로3-1	소로3-봉산1	• 번호 및 기능, 사용형태 수정 -번호 : 소로3-1→소로3-봉산1 -기능 : - →국지도로 -사용형태 : - →일반도로	• 기존 준주거취락지구 개발계획에 의거 수립된 구역을 제2종지구단위계획구역 및 지구단위계획이 수립된 것으로 봄에 따라 지구단위계획수립지침에 의거 조서 변경 • 김천시 도시관리계획상 도면의 효율적 관리를 위해 도로명 수정
소로3-2	소로3-봉산2	• 번호 및 기능, 사용형태 수정 -번호 : 소로3-2→소로3-봉산2 -기능 : - →국지도로 -사용형태 : - →일반도로	• 기존 준주거취락지구 개발계획에 의거 수립된 구역을 제2종지구단위계획구역 및 지구단위계획이 수립된 것으로 봄에 따라 지구단위계획수립지침에 의거 조서 변경 • 김천시 도시관리계획상 도면의 효율적 관리를 위해 도로명 수정
소로3-3	소로3-봉산3	• 번호 및 기능, 사용형태 수정 -번호 : 소로3-3→소로3-봉산3 -기능 : - →국지도로 -사용형태 : - →일반도로	• 기존 준주거취락지구 개발계획에 의거 수립된 구역을 제2종지구단위계획구역 및 지구단위계획이 수립된 것으로 봄에 따라 지구단위계획수립지침에 의거 조서 변경 • 김천시 도시관리계획상 도면의 효율적 관리를 위해 도로명 수정
소로3-4	소로3-봉산4	• 번호 및 기능, 사용형태 수정 -번호 : 소로3-4→소로3-봉산4 -기능 : - →국지도로 -사용형태 : - →일반도로	• 기존 준주거취락지구 개발계획에 의거 수립된 구역을 제2종지구단위계획구역 및 지구단위계획이 수립된 것으로 봄에 따라 지구단위계획수립지침에 의거 조서 변경 • 김천시 도시관리계획상 도면의 효율적 관리를 위해 도로명 수정

변경전 도로명	변경후 도로명	변경내용	변경사유
소로3-5	소로3-봉산5	• 번호 및 기능, 사용형태 수정 -번호 : 소로3-5→소로3-봉산5 -기능 : - →국지도로 -사용형태 : - →일반도로	• 기존 준주거취락지구 개발계획에 의거 수립된 구역을 제2종지구단위계획구역 및 지구단위계획이 수립된 것으로 봄에 따라 지구단위계획수립지침에 의거 조서 변경 • 김천시 도시관리계획상 도면의 효율적 관리를 위해 도로명 수정
소로3-6	소로3-봉산6	• 번호 및 기능, 사용형태 수정 -번호 : 소로3-6→소로3-봉산6 -기능 : - →국지도로 -사용형태 : - →일반도로	• 기존 준주거취락지구 개발계획에 의거 수립된 구역을 제2종지구단위계획구역 및 지구단위계획이 수립된 것으로 봄에 따라 지구단위계획수립지침에 의거 조서 변경 • 김천시 도시관리계획상 도면의 효율적 관리를 위해 도로명 수정
소로3-7	소로3-봉산7	• 번호 및 기능, 사용형태 수정 -번호 : 소로3-7→소로3-봉산7 -기능 : - →국지도로 -사용형태 : - →일반도로	• 기존 준주거취락지구 개발계획에 의거 수립된 구역을 제2종지구단위계획구역 및 지구단위계획이 수립된 것으로 봄에 따라 지구단위계획수립지침에 의거 조서 변경 • 김천시 도시관리계획상 도면의 효율적 관리를 위해 도로명 수정
소로3-8	소로3-봉산8	• 번호 및 기능, 사용형태 수정 -번호 : 소로3-8→소로3-봉산8 -기능 : - →국지도로 -사용형태 : - →일반도로	• 기존 준주거취락지구 개발계획에 의거 수립된 구역을 제2종지구단위계획구역 및 지구단위계획이 수립된 것으로 봄에 따라 지구단위계획수립지침에 의거 조서 변경 • 김천시 도시관리계획상 도면의 효율적 관리를 위해 도로명 수정
소로3-9	소로3-봉산9	• 번호 및 기능, 사용형태 수정 -번호 : 소로3-9→소로3-봉산9 -기능 : - →국지도로 -사용형태 : - →일반도로	• 기존 준주거취락지구 개발계획에 의거 수립된 구역을 제2종지구단위계획구역 및 지구단위계획이 수립된 것으로 봄에 따라 지구단위계획수립지침에 의거 조서 변경 • 김천시 도시관리계획상 도면의 효율적 관리를 위해 도로명 수정
소로3-10	소로3-봉산10	• 번호 및 기능, 사용형태 수정 -번호 : 소로3-10→소로3-봉산10 -기능 : - →국지도로 -사용형태 : - →일반도로	• 기존 준주거취락지구 개발계획에 의거 수립된 구역을 제2종지구단위계획구역 및 지구단위계획이 수립된 것으로 봄에 따라 지구단위계획수립지침에 의거 조서 변경 • 김천시 도시관리계획상 도면의 효율적 관리를 위해 도로명 수정
소로3-11	소로3-봉산11	• 번호 및 기능, 사용형태 수정 -번호 : 소로3-11→소로3-봉산11 -기능 : - →국지도로 -사용형태 : - →일반도로	• 기존 준주거취락지구 개발계획에 의거 수립된 구역을 제2종지구단위계획구역 및 지구단위계획이 수립된 것으로 봄에 따라 지구단위계획수립지침에 의거 조서 변경 • 김천시 도시관리계획상 도면의 효율적 관리를 위해 도로명 수정
소로3-12	소로3-봉산12	• 번호 및 기능, 사용형태 수정 -번호 : 소로3-12→소로3-봉산12 -기능 : - →국지도로 -사용형태 : - →일반도로	• 기존 준주거취락지구 개발계획에 의거 수립된 구역을 제2종지구단위계획구역 및 지구단위계획이 수립된 것으로 봄에 따라 지구단위계획수립지침에 의거 조서 변경 • 김천시 도시관리계획상 도면의 효율적 관리를 위해 도로명 수정
소로3-13	소로3-봉산13	• 번호 및 기능, 사용형태 수정 -번호 : 소로3-13→소로3-봉산13 -기능 : - →국지도로 -사용형태 : - →일반도로	• 기존 준주거취락지구 개발계획에 의거 수립된 구역을 제2종지구단위계획구역 및 지구단위계획이 수립된 것으로 봄에 따라 지구단위계획수립지침에 의거 조서 변경 • 김천시 도시관리계획상 도면의 효율적 관리를 위해 도로명 수정

변경전 도로명	변경후 도로명	변경내용	변경사유
소로3-14	소로3-봉산14	• 번호 및 기능, 사용형태 수정 -번호 : 소로3-14→소로3-봉산14 -기능 : - →국지도로 -사용형태 : - →일반도로	• 기존 준주거취락지구 개발계획에 의거 수립된 구역을 제2종지구단위계획구역 및 지구단위계획이 수립된 것으로 봄에 따라 지구단위계획수립지침에 의거 조서 변경 • 김천시 도시관리계획상 도면의 효율적 관리를 위해 도로명 수정
소로3-15	소로3-봉산15	• 번호 및 기능, 사용형태 수정 -번호 : 소로3-15→소로3-봉산15 -기능 : - →국지도로 -사용형태 : - →일반도로	• 기존 준주거취락지구 개발계획에 의거 수립된 구역을 제2종지구단위계획구역 및 지구단위계획이 수립된 것으로 봄에 따라 지구단위계획수립지침에 의거 조서 변경 • 김천시 도시관리계획상 도면의 효율적 관리를 위해 도로명 수정
소로3-16	소로3-봉산16	• 번호 및 기능, 사용형태 수정 -번호 : 소로3-16→소로3-봉산16 -기능 : - →국지도로 -사용형태 : - →일반도로	• 기존 준주거취락지구 개발계획에 의거 수립된 구역을 제2종지구단위계획구역 및 지구단위계획이 수립된 것으로 봄에 따라 지구단위계획수립지침에 의거 조서 변경 • 김천시 도시관리계획상 도면의 효율적 관리를 위해 도로명 수정
소로3-17	소로3-봉산17	• 번호 및 기능, 사용형태 수정 -번호 : 소로3-17→소로3-봉산17 -기능 : - →국지도로 -사용형태 : - →일반도로	• 기존 준주거취락지구 개발계획에 의거 수립된 구역을 제2종지구단위계획구역 및 지구단위계획이 수립된 것으로 봄에 따라 지구단위계획수립지침에 의거 조서 변경 • 김천시 도시관리계획상 도면의 효율적 관리를 위해 도로명 수정
소로3-18	소로3-봉산18	• 번호 및 기능, 사용형태 수정 -번호 : 소로3-18→소로3-봉산18 -기능 : - →국지도로 -사용형태 : - →일반도로	• 기존 준주거취락지구 개발계획에 의거 수립된 구역을 제2종지구단위계획구역 및 지구단위계획이 수립된 것으로 봄에 따라 지구단위계획수립지침에 의거 조서 변경 • 김천시 도시관리계획상 도면의 효율적 관리를 위해 도로명 수정
소로3-19	소로3-봉산19	• 번호 및 기능, 사용형태 수정 -번호 : 소로3-19→소로3-봉산19 -기능 : - →국지도로 -사용형태 : - →일반도로	• 기존 준주거취락지구 개발계획에 의거 수립된 구역을 제2종지구단위계획구역 및 지구단위계획이 수립된 것으로 봄에 따라 지구단위계획수립지침에 의거 조서 변경 • 김천시 도시관리계획상 도면의 효율적 관리를 위해 도로명 수정
소로3-20	소로3-봉산20	• 번호 및 기능, 사용형태 수정 -번호 : 소로3-20→소로3-봉산20 -기능 : - →국지도로 -사용형태 : - →일반도로	• 기존 준주거취락지구 개발계획에 의거 수립된 구역을 제2종지구단위계획구역 및 지구단위계획이 수립된 것으로 봄에 따라 지구단위계획수립지침에 의거 조서 변경 • 김천시 도시관리계획상 도면의 효율적 관리를 위해 도로명 수정
소로3-21	소로3-봉산21	• 번호 및 기능, 사용형태 수정 -번호 : 소로3-21→소로3-봉산21 -기능 : - →국지도로 -사용형태 : - →일반도로	• 기존 준주거취락지구 개발계획에 의거 수립된 구역을 제2종지구단위계획구역 및 지구단위계획이 수립된 것으로 봄에 따라 지구단위계획수립지침에 의거 조서 변경 • 김천시 도시관리계획상 도면의 효율적 관리를 위해 도로명 수정
소로3-22	소로3-봉산22	• 번호 및 기능, 사용형태 수정 -번호 : 소로3-22→소로3-봉산22 -기능 : - →국지도로 -사용형태 : - →일반도로	• 기존 준주거취락지구 개발계획에 의거 수립된 구역을 제2종지구단위계획구역 및 지구단위계획이 수립된 것으로 봄에 따라 지구단위계획수립지침에 의거 조서 변경 • 김천시 도시관리계획상 도면의 효율적 관리를 위해 도로명 수정

변경전 도로명	변경후 도로명	변경내용	변경사유
소로3-23	소로3-봉산23	• 번호 및 기능, 사용형태 수정 -번호 : 소로3-23→소로3-봉산23 -기능 : - →국지도로 -사용형태 : - →일반도로	• 기존 준주거취락지구 개발계획에 의거 수립된 구역을 제2종지구단위계획구역 및 지구단위계획이 수립된 것으로 봄에 따라 지구단위계획수립지침에 의거 조서 변경 • 김천시 도시관리계획상 도면의 효율적 관리를 위해 도로명 수정

(2) 녹지 결정(변경) 조서(변경있음)

구분	도면 표시 번호	시설의 세분	위 치	면 적(㎡)			최초 결정일	비고
				기정	변경	변경후		
변경	봉산1	완충녹지	예지리 837-1	581	-	581	금고 제4호 ('94. 4.13)	녹지세분 및 번호수정
변경	봉산2	완충녹지	예지리 837-1	1,331	-	1,331	금고 제4호 ('94. 4.13)	녹지세분 및 번호수정
변경	봉산3	완충녹지	신리 574-1	2,131	-	2,131	금고 제4호 ('94. 4.13)	녹지세분 및 번호수정
변경	봉산4	완충녹지	신리 479-10	551	-	551	금고 제4호 ('94. 4.13)	녹지세분 및 번호수정

▨ 변경사유서

도면 표시 번호	시설명	변경내용	변경사유
봉산1	완충녹지	• 녹지세분 -시설명 변경 : 녹지→완충녹지 -번호 : →봉산1	• 기존 준주거취락지구 개발계획에 의거 개발계획도 상 기결정된 녹지용지를 완충녹지로 세분
봉산2	완충녹지	• 녹지세분 -시설명 변경 : 녹지→완충녹지 -번호 : →봉산2	• 기존 준주거취락지구 개발계획에 의거 개발계획도 상 기결정된 녹지용지를 완충녹지로 세분
봉산3	완충녹지	• 녹지세분 -시설명 변경 : 녹지→완충녹지 -번호 : →봉산3	• 기존 준주거취락지구 개발계획에 의거 개발계획도 상 기결정된 녹지용지를 완충녹지로 세분
봉산4	완충녹지	• 녹지세분 -시설명 변경 : 녹지→완충녹지 -번호 : →봉산4	• 기존 준주거취락지구 개발계획에 의거 개발계획도 상 기결정된 녹지용지를 완충녹지로 세분

(3) 공동이용시설 결정(변경) 조서(변경있음)

구 분	시설번호	시 설 명	위 치	면적(㎡)	비 고
폐 지	1	공동광장	예지리 일대	539	
폐 지	2	농협창고	신리 479-80	1,185	
폐 지	3	인의 마을회관	인의리 728	223	
폐 지	4	예지마을회관	예지리 95	329	
폐 지	5	신리마을회관	신리 496-1	409	
폐 지	6	농협	신리 479-79	465	
폐 지	7	국민학교	신리 472	20,900	

▨ 변경사유서

도면 표시 번호	시설명	변경내용	변경사유
1	공동광장	• 공동이용시설 폐지 -면적 :539㎡	• 기존 준주거취락지구 개발계획에 의거 개발계획도 상 기결정된 공동이용시설을 주민이용에 불편을 초래함에 따라 공동이용시설 폐지
2	농협창고	• 공동이용시설 폐지 -면적 : 1,185㎡	• 기존 준주거취락지구 개발계획에 의거 개발계획도 상 기결정된 공동이용시설을 주민이용에 불편을 초래함에 따라 공동이용시설 폐지
3	인의 마을회관	• 공동이용시설 폐지 -면적 : 223㎡	• 기존 준주거취락지구 개발계획에 의거 개발계획도 상 기결정된 공동이용시설을 주민이용에 불편을 초래함에 따라 공동이용시설 폐지
4	예지 마을회관	• 공동이용시설 폐지 -면적 : 329㎡	• 기존 준주거취락지구 개발계획에 의거 개발계획도 상 기결정된 공동이용시설을 주민이용에 불편을 초래함에 따라 공동이용시설 폐지
5	신리 마을회관	• 공동이용시설 폐지 -면적 : 409㎡	• 기존 준주거취락지구 개발계획에 의거 개발계획도 상 기결정된 공동이용시설을 주민이용에 불편을 초래함에 따라 공동이용시설 폐지
6	농협	• 공동이용시설 폐지 -면적 : 465㎡	• 기존 준주거취락지구 개발계획에 의거 개발계획도 상 기결정된 공동이용시설을 주민이용에 불편을 초래함에 따라 공동이용시설 폐지
7	국민학교	• 공동이용시설 폐지 -면적 : 20,900㎡	• 기존 준주거취락지구 개발계획에 의거 개발계획도 상 기결정된 공동이용시설을 주민이용에 불편을 초래함에 따라 공동이용시설 폐지

2) 획지 및 건축물 등에 관한 지구단위계획(변경없음)

(1) 가구 및 획지의 규모와 조성에 관한 도시관리계획 결정조서(변경없음)

(2) 건축물에 대한 용도·건폐율·용적률·높이·배치·형태·색채·건축선에 관한 도시관리계획 결정조서 (변경없음)

(3) 기타사항에 관한 도시관리계획 결정조서(변경없음)

[아포농공단지]

가. 지구단위계획구역 결정(변경)조서 (변경없음)

구분	도면표시번호	구 역 명	구역의 세 분	위 치	면 적(㎡)			최 초 결정일	비고
					기정	변경	변경후		
기정	산1	아포 농공단지	산업형	아포읍 인리 58 일대	180,826	-	180,826	김고 제1998-70호 ('98. 3.27)	

나. 지구단위계획에 대한 도시관리계획 결정(변경)조서

1) 토지이용 및 시설에 관한 지구단위계획

가) 지역·지구의 세분 및 세분된 지역·지구간의 변경에 관한 도시관리계획 결정조서 (변경없음)

나) 기반시설의 배치와 규모에 관한 도시관리계획 결정(변경)조서

(1) 도로 결정(변경) 조서(변경있음)

구분	규 모				기능	연장 (m)	기점	종점	사용 형태	주요 경과지	최초 결정일	비고
	등급	류별	번호	폭원 (m)								
신설	중로	3	아포1	12	집산 도로	862	지방도 916호선	인리 932-9	일반도로		김고제1998-70호 ('98. 3. 27)	조서누락
신설	소로	2	아포1	8	국지 도로	87	중로3-아포1	인리 1225	일반도로		김고제1998-70호 ('98. 3. 27)	조서누락
신설	소로	3	아포1	4	국지 도로	67	중로3-아포1	인리 1256	일반도로		김고제1998-70호 ('98. 3. 27)	조서누락

▨ 변경사유서

변경전 도로명	변경후 도로명	변경내용	변경사유
-	중로3-아포1	• 노선신설 -연장 : 862m -폭원 : 12m	• 기조성된 아포농공단지 내 도로를 개발계획도에 맞춰 노선 신설(조서 누락)
-	소로2-아포1	• 노선신설 -연장 : 87m -폭원 : 8m	• 기조성된 아포농공단지 내 도로를 개발계획도에 맞춰 노선 신설(조서 누락)
-	소로3-아포1	• 노선신설 -연장 : 67m -폭원 : 4m	• 기조성된 아포농공단지 내 도로를 개발계획도에 맞춰 노선 신설(조서 누락)

2) 획지 및 건축물 등에 관한 지구단위계획(변경없음)

(1) 가구 및 획지의 규모와 조성에 관한 도시관리계획 결정조서(변경없음)

(2) 건축물에 대한 용도·건폐율·용적률·높이·배치·형태·색채·건축선에 관한 도시관리계획 결정조서 (변경없음)

(3) 기타사항에 관한 도시관리계획 결정조서(변경없음)

[금릉묘지공원]

가. 지구단위계획구역 결정(변경)조서

구분	도면표시번호	구 역 명	구역의 세 분	위 치	면 적(㎡)			최 초 결정일
					기정	변경	변경후	
변경	특1	금릉 공원묘지	특정형	봉산면 광천리 일원	831,000	감)128,160	702,840	건고 제790호 ('81. 5. 25)

▨ 변경사유서

도면표시번호	구역명	변경내용	변경사유
특1	금릉공원 묘지지구	• 지구단위계획구역 추가 편입 및 구적오차 반영 • 면적 : 831,000㎡→702,840㎡ (감 128,160㎡)	• 기이용중인 금릉공원 묘지지구의 시설설치 및 증설에 다소 어려움이 있어 토지의 효율적인 이용을 고려하여 개발진흥지구 내 농지부분 추가 편입 및 구적오차 반영

나. 지구단위계획에 대한 도시관리계획 결정(변경)조서

1) 토지이용 및 시설에 관한 지구단위계획

가) 지역·지구의 세분 및 세분된 지역·지구간의 변경에 관한 도시관리계획 결정(변경)조서

(1) 세분된 용도지구에 관한 결정(변경) 조서(변경있음)

지 구 별	면 적(㎡)			구성비(%)	비 고
	기정	변경	변경후		
계	831,000	감)128,160	702,840	100.0	
특정개발진흥지구	831,000	감)128,160	702,840	100.0	

▨ 변경사유서

도면표시번호	지구명	변경내용	변경사유
3-8-2	금릉공원 묘지지구	• 특정개발진흥지구 추가 편입 및 구적오차 반영 - 면적 : 831,000㎡→702,840㎡ (감128,160)	• 기이용중인 금릉공원 묘지지구의 시설설치 및 증설에 다소 어려움이 있어 토지의 효율적인 이용을 고려하여 개발진흥지구 내 추가 편입 및 구적오차 반영

(2) 토지이용에 관한 결정(변경) 조서(변경있음)

지구별	면 적(㎡)			구성비 (%)	비 고
	기 정	변 경	변경후		
합 계	831,000	감)128,160	702,840	100.0	
공원묘지	831,000	감)128,160	702,840	100.0	

▨ 변경사유서

도면표시번호	위치	용도지역		면적 (㎡)	용적률 (%)	변경사유
		기정	변경			
특1	농소면 월곡리	공원 묘지	-	128,160	-	• 기이용중인 금릉공원 묘지지구의 시설설치 및 증설에 다소 어려움이 있어 토지의 효율적인 이용을 고려하여 개발진흥지구 내 추가 편입 및 구적오차 반영

나) 기반시설의 배치와 규모에 관한 도시관리계획결정조서(변경없음)

2) 획지 및 건축물 등에 관한 지구단위계획(변경없음)

(1) 가구 및 획지의 규모와 조성에 관한 도시관리계획결정조서(변경없음)

(2) 건축물에 대한 용도·건폐율·용적률·높이·배치·형태·색채·건축선에 관한 도시관리계획결정조서(변경없음)

(3) 기타사항에 관한 도시관리계획결정조서(변경없음)

5. 도시계획시설 결정(변경) 조서

가. 교통시설 결정(변경)조서

1) 도 로

(1) 김천시 전역

(가) 도로 총괄표

류별	합 계			1류			2류			3류		
	노선수	연장 (m)	면적 (㎡)	노선수	연장 (m)	면적 (㎡)	노선수	연장 (m)	면적 (㎡)	노선수	연장 (m)	면적 (㎡)
합계	19	355,915	6,174,936	6	141,478	2,463,560	10	192,582	3,213,831	3	21,855	497,545
광로	1	32,965	1,648,250	-	-	-	1	32,965	1,648,250	-	-	-
대로	2	19,285	482,125	-	-	-	-	-	-	2	19,285	482,125
중로	6	146,113	2,716,085	4	104,878	2,097,560	2	41,235	618,525	-	-	-
소로	10	157,552	1,328,476	2	36,600	366,000	7	118,382	947,056	1	2,570	15,420

(나) 도로 결정(변경) 조서

■ 고속국도

구분	등급	류별	번호	폭원 (m)	기능	연장 (m)	기점	종점	사용 형태	주요 경과지	최초 결정일	비고
기정	광로	2	1	50	주간선 도로	6,565	삼락동 796-14	지좌동2-2	자동차 전용도로	대로1-2	건고 제37호 ('76. 3.27)	경고 제2001-325호 ('01.10.19)
변경	광로	2	고속 국도1	32 ~50	주간선 도로	32,965	봉산면 광천리 628-3	아포읍 송천리 478-2	자동차 전용도로	김천동지역	건고 제37호 ('76. 3.27)	경부고속국도
기정	대로	3	고속도 2	23.4~6 9.6	주간선 도로	13,218	남면 월명리 산7-2	아포읍 송천리 1287	자동차 전용도로	남면 월명,부상,오봉리 ~아포읍 대성리,송천리	경고 제97-385호 ('93. 11.)	건고 제2007-220호 ('07. 6.21)
변경	대로	3	고속국 도45	23.4~6 9.6	주간선 도로	18,035	남면 월명리 산7-2	아포읍 예리 산73-1	자동차 전용도로	남면,월명,부상,오봉리 ~ 아포읍,대성, 송천,예리	경고 제97-385호 ('93. 11.)	중부내륙 고속국도

▨ 변경사유서

변경전 도로명	변경후 도로명	변경내용	변경사유
광로2-1	광로2-고속국도1	• 도로명,연장,폭원,기·종점 및 주요경과지 변경 -도로명 : 광로2-1→광로2-고속국도1 -연장 : 6,565m→32,965m (증 26,400m) -폭원 : 50m→32~50m -기점 : 삼락동796-14 →봉산면 광천리 628-3 -종점 : 지좌동2-2 →아포읍 송천리 478-2 -주요경과지 : 대로1-2→김천동지역	• 기조성된 경부고속국도로 김천도시지역 내 결정된 고속도로를 김천시 행정구역까지 도로구역 고시 선형에 맞춰 노선연장 및 도로명 변경
대로3-고속도2	대로3-고속국도45	• 도로명, 연장, 종점, 주요경과지 변경 -도로명 : 대로3-고속국도2→대로3-고속국도45 -연장 : 13,218m→18,035m (증 4,817m) -종점 : 아포읍 송천리1287 →아포읍 예리 산73-1 -주요경과지 : 남면 월명,부상, 오봉리~아포읍 대성리,송천리 → 남면,월명,부상,오봉리 ~ 아포읍,대성,송천,예리	• 기조성된 중부내륙고속국도로 아포도시지역부터 남측 김천시 행정구역까지 기결정된 고속국도를 아포도시지역부터 북측 김천시 행정구역까지 노선연장

■ 국 도

구분	등급	류별	번호	폭원(m)	기능	연장(m)	기점	종점	사용형태	주요경과지	최초결정일	비고
기정	중로	1	36	20~27	주간선도로	11,300	응명동 산26-1	김천시 구역계	일반도로	구례리	부산지방국토관리청고시 제2004-168호 ('04. 3.24)	
변경	중로	1	국도3	10~27	주간선도로	42,000	김천시 구역계 대덕면 대리	어모면 구례리 산1183-2	일반도로	김천도시지역, 지례도시지역	부산지방국토관리청고시 제2004-168호 ('04. 3.24)	국도3 호선 확장구간
신설	소로	1	국도3-1	10~12	주간선도로	23,000	지례면 관덕리 1014	교통광장17호	일반도로	김천도시지역, 지례도시지역		국도 3호선 구국도
신설	중로	1	국도4	20	주간선도로	25,770	봉산면 광천리 588-7	남면 부상리 산183-1	일반도로	김천도시지역		국도 4호선 확장구간
신설	소로	1	국도 4-1	10~12	주간선도로	13,600	교통광장8	남면 부상리 김천시 경계	일반도로			국도 4호선 구국도
신설	중로	1	국도 30	15~25	주간선도로	19,780	대덕면 덕산리 산22-8	증산면 금곡리 741	일반도로	국도3호선		국도 30호선
신설	중로	2	국도 59	10~15	주간선도로	28,700	감문면 태촌리 2-5	조마면 대방리	일반도로	김천도시지역		국도 59호선
기정	중로	1	37	20~42.8	주간선도로	4,280	양천동 18호광장	8호광장	일반도로	감천, 농소	경고 제2001-325호 (2001.10.19)	김고제2006-300호 (2006. 3.20)
변경	중로	1	우회	20~42.8	주간선도로	17,328	양천동 18호광장	어모면 옥률리 13호 광장	자동차전용도로	혁신도시		국도 대체 우회도로

▨ 변경사유서

변경전 도로명	변경후 도로명	변경내용	변경사유
중로1-36	중로1-국도3	• 도로명,폭원,연장,기·종점,주요경과지 변경 -도로명 : 중로1-36→중로1-국도3 -폭원 : 20~27→10~27m -연장 : 11,300m→42,000m (증 30,700m) -기점 : 응명동 산26-1 → 김천시 구역계 대덕면 대리 -종점 : 김천시 구역계 → 어모면 구례리 산1183-2 -주요경과지 : 구례리→김천도시지역, 지례도시지역	• 김천도시지역 북측 경계로 부터 상주까지 기결정된 국도3호선 확장노선을 국도3호선 도로구역 고시에 맞춰 김천시 행정구역 경계까지 노선 연장
-	소로1-국도3-1	• 노선신설 - 연장 : 23,000m - 폭원 : 10~12m	• 기조성된 국도3호선으로 국도3호선 확장노선에 의해 분리된 구국도 3호선 노선을 도로구역 고시에 맞춰 도시계획시설로 결정하고자 노선 신설
-	중로1-국도4	• 노선신설 - 연장 : 25,770m - 폭원 : 20m	• 기조성된 국도4호선 및 국도4호선 확장구간(농소 월곡~남면 부상)을 도로구역 고시에 맞춰 도시계획시설로 결정하고자 노선 신설

변경전 도로명	변경후 도로명	변경내용	변경사유
-	소로1-국도4-1	• 노선신설 - 연장 : 13,600m - 폭원 : 10~12m	• 기조성된 국도4호선으로 국도4호선 확장 노선에 의해 분리된 구국도4호선(농소 월곡~남면 부상구간)을 도로구역 고시에 맞춰 도시계획시설로 결정하고자 노선 신설
-	중로1-국도30	• 노선신설 - 연장 : 19,780m - 폭원 : 15~25m	• 기조성된 국도30호선을 도로구역 고시에 맞춰 도시계획시설로 결정하고자 노선 신설
-	중로2-국도59	• 노선신설 - 연장 : 28,700m - 폭원 : 10~15m	• 기조성된 국도59호선을 도로구역 고시에 맞춰 도시계획시설로 결정하고자 노선 신설
중로1-37	중로1-우회	• 도로명, 연장, 종점, 사용형태, 주요경과지 변경 -도로명 : 중로1-37→중로1-우회 -연장 : 4,280m→17,328m (증 13,048m) -종점 : 8호광장 → 어모면 옥율리13호 광장 -사용형태 : 일반도로 → 자동차전용도로 -주요경과지 : 감천, 농소 → 혁신도시	• 김천도시지역 남측 일부 기결정된 중로 1-37호선을 김천도시지역 주변으로 노선연장(혁신도시지역 내 기결정된 도로는 별도 조서로 관리)

■ 지방도

구분	등급	류별	번호	폭원 (m)	기능	연장 (m)	기점	종점	사용 형태	주요 경과지	최초 결정일	비고
기정	대로	3	남면1	25	보조간선도로	1,250	농소면 입석리 1300-1	남면 옥산리 581-5	일반도로		경고 제2009-211호 (09.4.16)	지방도 913
신설	소로	2	지901	8	주간선도로	13,290	구성면 마산리 김천시 구역계	구성면 구미리 국도 3호	일반도로			지방도 901
신설	소로	2	지903	8~10	주간선도로	60,842	증산면 장전리 1007구	지례면 울곡리 산181-1임	일반도로			지방도 903
신설	소로	2	지905	8	주간선도로	2,060	남면 월명리 김천시 구역계	남면 부상리 국도 4호	일반도로			지방도 905
신설	중로	2	지514	12~15	주간선도로	12,535	대항면 복전리 김천시 구역계	아포읍 송천리 김천시 구역계	일반도로			지방도 514
기정	소로	1	감문1	10	보조간선도로	160	감문면 보광리 5-1	감문면 삼성리 686-2	일반도로		경고 제2008-258호 (08. 6. 2)	지방도 913
변경	소로	2	지913	8~10	주간선도로	19,270	농소 노곡리	감문면 광덕리 김천시 구역계	일반도로		경고 제2008-258호 (08. 6. 2)	지방도 913
신설	소로	2	지916	8	주간선도로	3,800	아포 도시구역계	아포읍 예리 김천시 구역계	일반도로			지방도 916
기정	소로	2	감문2	9.5	집산도로	1,740	감문면 문무리 799-3도	감문면 문무리 산55-1도	일반도로		경고 제2009-320호 (09. 7. 6)	지방도 997
변경	소로	2	지997	8~10	주간선도로	12,780	개령면 양천리	감문면 문무리 김천시 구역계	일반도로		경고 제2009-320호 (09. 7. 6)	지방도 997
신설	소로	2	지1089	8~10	주간선도로	6,200	부항면 어전리	부항면 월곡리 지방도 903호선	일반도로			지방도 1089
신설	소로	3	지1099	6	주간선도로	2,570	대덕면 대리 김천시 구역계	대덕면 대리 국도 3호선	일반도로			지방도 1099

▨ 변경사유서

변경전 도로명	변경후 도로명	변경내용	변경사유
-	소로2-지901	• 노선신설 - 연장 : 13,290m - 폭원 : 8m	• 기조성된 지방도 901호선을 도로구역 고시에 맞춰 도시계획시설로 결정하고자 노선 신설
-	소로2-지903	• 노선신설 - 연장 : 60,842m - 폭원 : 8~10m	• 기조성된 지방도 903호선을 도로구역 고시에 맞춰 도시계획시설로 결정하고자 노선 신설
-	소로2-지905	• 노선신설 - 연장 : 2,060m - 폭원 : 8m	• 기조성된 지방도 905호선을 도로구역 고시에 맞춰 도시계획시설로 결정하고자 노선 신설
-	중로2-지514	• 노선신설 - 연장 : 12,535m - 폭원 : 12~15m	• 기조성된 지방도 514호선을 도로구역 고시에 맞춰 도시계획시설로 결정하고자 노선 신설
소로1-감문1	소로2-지913	• 노선번호, 폭원, 기능, 연장, 기·종점 수정 - 노선번호 : 소로1-감문1→ 소로2-지913 - 폭원 : 10m→8~10m - 기능 : 보조간선도로→주간선도로 - 연장 : 160m→19,270m (증19,110m) - 기점 : 감문면 보광리5-1→ 농소면 노곡리 - 종점 : 감문면 삼성리686-2→ 김천시 구역계	• 일부 구간에 기 결정된 지방도 913호선의 노선을 전 구간으로 도시계획시설로 결정하고자 변경함
-	소로2-지916	• 노선신설 - 연장 : 3,800m - 폭원 : 8m	• 기조성된 지방도 916호선을 도로구역 고시에 맞춰 도시계획시설로 결정하고자 노선 신설
소로2-감문2	소로2-지997	• 노선번호, 폭원, 기능, 연장, 기·종점 수정 - 노선번호 : 소로2-감문2→ 소로2-지997 - 폭원 : 9.5m→8~10m - 기능 : 집산도로→주간선도로 - 연장 : 1,740m→12,780m (증11,040m) - 기점 : 감문면 문무리799-3도→ 개령면 양천리 - 종점 : 감문면 문무리 산55-1도→ 김천시 구역계	• 일부 구간에 기 결정된 지방도 997호선의 노선을 전 구간으로 도시계획시설로 결정하고자 변경함
-	소로2-지1089	• 노선신설 - 연장 : 6,200m - 폭원 : 8~10m	• 기조성된 지방도 1089호선을 도로구역 고시에 맞춰 도시계획시설로 결정하고자 노선 신설
-	소로3-지1099	• 노선신설 - 연장 : 2,570m - 폭원 : 6m	• 기조성된 지방도 1099호선을 도로구역 고시에 맞춰 도시계획시설로 결정하고자 노선 신설

2) 철 도

구분	도면표시번호	시설명	시설의 세분	기점	종점	주요 경과지	연장	면적	최초 결정일	비고
기정	1	경부선 철도	일반철도	덕곡동 구역계	다수동 구역계	김천역	8,080	-	경고 제39호 ('87. 3.12)	경고 제2001-325호 ('01.10.19)
기정	1	경부선 철도	일반철도	김천시 아포읍 국사리 1-2철	김천시 아포읍 국사리 14-5답	-	700	13,749	국고제2009-223호 ('09. 4.28)	
변경	1	경부선 철도	일반철도	봉산면 광천리 구역계	아포읍 송천리 구역계	김천역	36,640	-		노선연장
기정	2	경북선 철도	일반철도	김천역	신음동구역계	광로2-1	3,240	-	경고 제39호 ('87. 3.12)	
변경	2	경북선 철도	일반철도	김천역	어모면 구례리 구역계	광로2-1	15,690	-		노선연장
기정	3	경부 고속철도	고속철도	대항면 향천리 구역계	남면 오봉리 구역계	감천	27,830	644,568	건고제95-391호 ('95.12. 1)	김고 제2009-836호 (2009. 5. 18)

▨ 변경사유서

도면표시번호	시설명	변경내용	변경사유
1	경부선철도	• 노선연장 및 기·종점 수정 -연장 : 8,080m→36,640m (증 28,560m) -기점 : 덕곡동 구역계 → 봉산면 광천리 구역계 -종점 : 다수동 구역계 → 아포읍 송천리 구역계	• 김천도시지역 내 기결정된 경부선 철도를 김천시 행정구역까지 노선연장
2	경북선철도	• 노선연장 및 종점 수정 -연장 : 3,240m→15,690m (증 12,450m) -종점 : 신음동구역계 → 어모면 구례리구역계	• 김천도시지역 내 기결정된 경부선 철도를 김천시 행정구역까지 노선연장

나. 공간시설 결정(변경)조서

1) 광 장

(1) 농소면

구분	도면표시번호	시설명	시설의 세분	위치	면적(㎡)			최초결정일	비고
					기정	변경	변경후		
변경	농소1	신촌광장	교통광장	농소면 신촌리 151-2일원	43,288	-	43,288	김고 제2007-749호 ('07. 7.30)	번호 및 시설명 수정

▨ 변경사유서

도면표시번호	시설명	변경내용	변경사유
농소1	신촌광장	• 도면표시번호 및 시설명 수정 -번호 : 20 → 농소1 -시설명 : 광장 → 신촌광장	• 김천시 도시관리계획 상 도면의 효율적 관리를 위해 도면표시번호 및 시설명 수정

(2) 남면

구분	도면표시번호	시설명	시설의 세분	위치	면적(㎡)			최초결정일	비고
					기정	변경	변경후		
변경	남1	용전1광장	교통광장	남면 용전리 553-1일원	14,840	-	14,840	김고 제2007-749호 ('07. 7.30)	도면번호 및 시설명 수정
변경	남2	광장	교통광장	남면 월명리 470일원	53,798	-	53,798	건고 2007-220호 ('07. 6.21)	중부내륙고속국도 도면번호 수정

▨ 변경사유서

도면표시번호	시설명	변경내용	변경사유
남1	용전1광장	• 도면표시번호 및 시설명 수정 -번호 : 21 → 남1 -시설명 : 광장 → 용전1광장	• 김천시 도시관리계획 상 도면의 효율적 관리를 위해 도면번호 및 시설명 수정
남2	광장	• 도면표시번호 수정 -번호 : 고속도5 → 남2	• 김천시 도시관리계획 상 도면의 효율적 관리를 위해 도면표시번호 수정

다. 유통공급시설 결정(변경)조서

1) 전기공급설비

(1) 송전선로

구분	도면표시번호	시설명	위치	면적(㎡)			최초결정일	비고
				기정	변경	변경후		
신설	4	성주~금릉 송전선로(154kV)	조마면, 구성면, 양천동일원	-	증)19,083	19,083	산자고 제2001-52호 ('01. 5. 3)	
신설	6	금릉~직지사 송전선로	금릉변전소~ 직지사전철변전소	-	증)6,664	6,664	건고 제2003-136호 ('03. 6.10)	
신설	9	김천~금릉 송전선로(154kV)	농소면, 감천면, 조마면, 양천동, 구성면 일원	-	증)8,048	8,048	산자고 제2004-115호 ('04. 11. 24)	

▨ 변경사유서

도면표시번호	시설명	변경내용	변경사유
4	성주~금릉 송전선로 (154kV)	• 송전선로 신설 -시설명 : 성주~금릉 송전선로(154kV) -위치 : 조마면, 구성면, 양천동일원 -면적 : 19,083㎡	• 공공시설입지승인에 의해 기결정된 송전시설을 도시관리계획으로 관리하고자 도시계획시설로 결정
6	금릉~직지사 송전선로	• 송전선로 신설 -시설명 : 금릉~직지사 송전선로 -위치 : 금릉변전소~직지사전철변전소 -면적 : 6,664㎡	• 공공시설입지승인에 의해 기결정된 송전시설을 도시관리계획으로 관리하고자 도시계획시설로 결정
9	김천~금릉 송전선로 (154kV)	• 송전선로 신설 -시설명 : 김천~금릉 송전선로(154kV) -위치 : 농소면, 감천면, 조마면, 양천동, 구성면 일원 -면적 : 8,048㎡	• 공공시설입지승인에 의해 기결정된 송전시설을 도시관리계획으로 관리하고자 도시계획시설로 결정

(2) 어모면

구분	도면표시번호	시설명	위치	면적(㎡)			최초결정일	비고
				기정	변경	변경후		
변경	어모1	김천쏠라플랜트	김천시 어모면 옥계리 산85번지 일원	314,471	-	314,471	경고 제2008-245호 ('08.5.26)	김고 제2009-32호 ('09. 1.12) 번호 수정
변경	어모2	김천태양광발전소	김천시 어모면 옥계리 산104번지 일원	274,769	-	274,769	경고 제2008-245호 ('08.5.26)	김고 제2009-33호 ('09. 1.12) 번호 수정

▨ 변경사유서

도면표시번호	시설명	변경내용	변경사유
어모1	김천쏠라 플랜트	• 도면표시번호 수정 -번호 : 1→어모1	• 김천시 도시관리계획 상 도면의 효율적 관리를 위하여 도면표시번호 수정
어모2	김천태양광 발전소	• 도면표시번호 수정 -번호 : 2→어모2	• 김천시 도시관리계획 상 도면의 효율적 관리를 위하여 도면표시번호 수정

라. 공공문화체육시설 결정(변경)조서

1) 체육시설

(1) 어모면

구분	도면표시번호	시설명	시설의 세분	위치	면적(㎡)			최초결정일	비고
					기정	변경	변경후		
변경	어모1	김천애플밸리 골프장	골프장	경북 김천시 어모면 능치리 산37번지 일원	485,000	-	485,000	경고제2003-426호 ('03.12.13)	번호 수정

▨ 변경사유서

도면표시번호	시설명	변경내용	변경사유
어모1	김천 애플밸리 골프장	• 도면표시번호 수정 -번호 : 1 → 어모1	• 김천시 도시관리계획 상 도면의 효율적 관리를 위하여 도면표시번호 수정

2) 학 교

(1) 어모면

구분	도면표시번호	시설명	시설의 세분	위치	면적(㎡)			최초결정일	비고
					기정	변경	변경후		
신설	어모1	한국보건대학	대학	옥율리 산30일원	-	증)247,624	247,624	경고 제1995-245호 ('95. 12)	경고제1999-30호 ('99. 3.3) 공공시설입지승인에 따른 학교시설신설

▨ 변경사유서

도면표시번호	시설명	변경내용	변경사유
어모1	한국보건대학	• 학교신설 -시설명 : 한국보건대학 -위치 : 어모면 옥율리 산30 일원 -면적 : 247,624㎡	• 공공시설입지승인에 의해 기결정된 학교시설을 도시관리계획으로 관리하고자 도시계획시설로 결정

바. 환경기초시설 결정(변경)조서

1) 하수도

(1) 아포읍

구분	도면표시번호	시설명	시설의세분	위치	면적(㎡)			최초결정일	비고
					기정	변경	변경후		
기정	아포1	아포 하수종말처리장	하수종말처리장	아포읍 봉산리 412-1번지 일원	12,035	-	12,035	경고 제2008-467호 ('08. 10. 13)	

6. 세부시설 결정(변경) 조서

(1) 한국보건대학

구분	도면 표시 번호	시설명	시설의 세분	위치	면적(㎡)			최초결정일	비고
					기정	변경	변경후		
신설	계	한국보건대학		어모면 옥율리	-	증)247,624	247,624		
신설	1	한국보건대학	교육기본 및 기타시설	어모면 옥율리	-	증)108,494	108,494	-	
신설	2	한국보건대학	지원 및 기타시설	어모면 옥율리	-	증)25,190	25,190	-	
신설	3	한국보건대학	교육기본 및 지원시설	어모면 옥율리	-	증)48,470	48,470	-	
신설	4	한국보건대학	지원 및 기타시설	어모면 옥율리	-	증)18,720	18,720	-	
신설	5	한국보건대학	부속 및 기타시설	어모면 옥율리	-	증)12,700	12,700	-	
신설	6	한국보건대학	부속 및 기타시설	어모면 옥율리	-	증)19,850	19,850	-	
신설	7	한국보건대학	도로	어모면 옥율리	-	증)14,200	14,200	-	

김천 도시관리계획(재정비) 결정(변경)조서
- 시장결정사항 -

김천시 고시 제2009-1290호(2009. 9. 10)

2009. 10

<목 차>

Ⅰ. 김천 도시관리계획 결정(변경)조서-김천 동지역-

1. 도시계획시설 결정(변경) 조서 ····· 4
가. 교통시설 ····· 4
1) 도 로 ····· 4
2) 주 차 장 ····· 50
나. 공간시설 ····· 51
1) 광 장 ····· 51
2) 공 원(어린이공원) ····· 51
3) 공공공지 ····· 53
다. 유통공급시설 ····· 54
1) 시 장 ····· 54
2) 수 도 ····· 54
3) 전기공급시설 ····· 54
라. 공공문화체육시설 ····· 55
1) 공공청사 ····· 55
2) 학 교 ····· 56
3) 도 서 관 ····· 57
마. 방재시설 ····· 58
1) 유 수 지 ····· 58
바. 보건위생시설 ····· 58
1) 도 축 장 ····· 58
사. 환경기초시설 ····· 59
1) 하 수 도 ····· 59
2) 폐기물처리시설 ····· 59

Ⅱ. 김천 도시관리계획 결정(변경)조서-아포읍 도시지역-

1. 도시계획시설 결정(변경) 조서 ····· 62
가. 교통시설 ····· 62
1) 도 로 ····· 62
2) 주 차 장 ····· 93

나. 공간시설 ····· 94
1) 공 원(어린이공원) ····· 94
2) 공공공지 ····· 96
다. 유통공급시설 ····· 97
1) 수 도 ····· 97
라. 공공문화체육시설 ····· 97
1) 체육시설 ····· 97
2) 학 교 ····· 97

Ⅲ. 김천 도시관리계획 결정(변경)조서－대항면 도시지역－

1. 도시계획시설 결정(변경) 조서 ····· 99
가. 교통시설 ····· 99
1) 도 로 ····· 99
2) 주 차 장 ····· 111
나. 공간시설 ····· 112
1) 광 장 ····· 112
다. 공공문화체육시설 ····· 112
1) 학 교 ····· 112

Ⅳ. 김천 도시관리계획 결정(변경)조서－지례면 도시지역－

1. 도시계획시설 결정(변경) 조서 ····· 114
가. 교통시설 ····· 114
1) 도 로 ····· 114
나. 공공문화체육시설 ····· 121
1) 학 교 ····· 121

Ⅴ. 김천 도시관리계획 결정(변경)조서－혁신 도시지역－

1. 도시계획시설 결정(변경) 조서 ····· 123
가. 교통시설 ····· 123
1) 도 로 ····· 123
2) 주 차 장 ····· 145

나. 공간시설 ····· 146
1) 공　　원(어린이공원) ····· 146
다. 유통공급시설 ····· 148
1) 수　　도 ····· 148
2) 전기공급시설 ····· 148
라. 공공문화체육시설 ····· 148
1) 공공청사 ····· 148
2) 학　　교 ····· 149
마. 방재시설 ····· 150
1) 유 수 지 ····· 150
바. 환경기초시설 ····· 150
1) 하 수 도 ····· 150

Ⅵ. 김천 도시관리계획 결정(변경)조서－비 도시지역－

1. 용도구역 결정(변경) 조서 ····· 152
1) 지구단위계획구역 결정(변경) 조서 ····· 152
2. 지구단위계획 결정(변경) 조서 ····· 153
1) 제2종 지구단위계획 결정(변경) 조서 ····· 153
3. 도시계획시설 결정(변경) 조서 ····· 182
가. 교통시설 ····· 182
1) 도　　로 ····· 182
나. 공간시설 ····· 184
1) 광　　장 ····· 184
다. 유통공급시설 ····· 185
1) 수　　도 ····· 185
2) 전기공급시설 ····· 185
라. 공공문화체육시설 ····· 186
1) 공공청사 ····· 186
2) 학　　교 ····· 186
3) 사회복지시설 ····· 187
마. 방재시설 ····· 187
1) 저 수 지 ····· 187
바. 환경기초시설 ····· 187
1) 폐기물처리시설 ····· 187

김천 도시관리계획 결정(변경) 조서
- 김천 동지역 -

김 천 시

1. 도시계획시설 결정(변경) 조서

가. 교통시설 결정(변경)조서

1) 도 로

(가) 도로총괄표

류별	합 계			1 류			2 류			3 류		
	노선수	연장(m)	면적(㎡)	노선수	연장(m)	면적(㎡)	노선수	연장(m)	면적(㎡)	노선수	연장(m)	면적(㎡)
합계	617	172,280	1,825,982	111	49,722	782,060	211	58,237	557,064	295	64,321	486,858
중로	97	59,586	974,616	33	28,484	569,680	30	12,890	194,288	34	18,212	210,648
소로	520	112,694	851,366	78	21,238	212,380	181	45,347	362,776	261	46,109	276,210

(나) 도로 결정(변경)조서

- 중 로

구분	등급	류별	번호	폭원(m)	기능	연장(m)	기점	종점	사용형태	주요경과지	최초결정일	비고
기정	중로	1	1	20	주간선도로	1,000	1호광장	중로1-6	일반도로	중앙초교	경고제131호('78.4.28)	
기정	중로	1	2	20	주간선도로	1,650	2호광장	성내동123	일반도로	성내동 상업지역	경고제131호('78.4.28)	
변경	중로	1	2	20	주간선도로	1,650	2호광장	성내동234	일반도로	성내동 상업지역	경고제131호('78.4.28)	종점 수정
기정	중로	1	3	20	주간선도로	1,550	2호광장	지좌동440-3	일반도로	지좌동 주거지역	경고제131호('78.4.28)	김고제2002-153호('02. 3.16)
기정	중로	1	4	20	보조간선도로	391	대로2-2	문당 근린공원	일반도로	문당동 주거지역	김고제2002-153호('02. 3.16)	
기정	중로	1	5	20	주간선도로	670	2호광장	대로1-1	일반도로	감호동 주거지역	경고제131호('78.4.28)	경고 제39호('87. 3.12)
변경	중로	1	5	20	주간선도로	595	2호광장	대로1-1	일반도로	감호동 주거지역	경고제131호('78.4.28)	연장 수정
기정	중로	1	6	20	주간선도로	1,355	중로1-2	대로3-20	일반도로	황금동 상업지역	경고제131호('78.4.28)	김고제2002-153호('02. 3.16)
기정	중로	1	7	20	주간선도로	726	중로1-8	중로1-9	일반도로	대광산업단지	경고제39호('87.3.12)	경고 제90호('88. 5.20)
기정	중로	1	8	20	주간선도로	1,758	대로3-9	대로3-12	일반도로	대광산업단지	경고제39호('87.3.12)	김고제2002-153호('02. 3.16)
기정	중로	1	9	20	보조간선도로	1,013	대로3-6	중로2-13	일반도로	대광공업단지	경고제90호('88.5.20)	김고제2002-153호('02. 3.16)
기정	중로	1	10	20	보조간선도로	1,190	대로3-7	중로1-11	일반도로	경북선철도	경고제174호('90.7.13)	경고 제68호('91. 3. 4)
기정	중로	1	11	20	보조간선도로	840	대로3-7	대로3-9	일반도로		경고제174호('90.7.13)	경고 제68호('91. 3. 4)
기정	중로	1	13	20	주간선도로	1,437	대로1-1 부곡937-1	대로1-7 삼락357-7	일반도로	백옥동 생산녹지	김고제2002-153호('02.3.16)	김고제2005-154호('05. 3.21)
기정	중로	1	14	20	보조간선도로	590	중로1-19 삼락533-1	대로3-6 문당232-6	일반도로	종합운동장 동측	김고제2002-153호('02.3.16)	김고제2005-154호('05. 3.21)
기정	중로	1	15	20	보조간선도로	2,540	대로1-2	대로3-10	일반도로	신음동 시청앞	경고제174호('90.7.13)	김고제2002-153호('02. 3.16)
기정	중로	1	16	20	보조간선도로	430	대로1-2	중로3-18	일반도로	신음택지	경고제174호('90.7.13)	
기정	중로	1	17	20	보조간선도로	526	대로3-1	대로3-3	일반도로	부곡택지동측	경고제95-118호('95.6.30)	김고제2002-153호('02. 3.16)
기정	중로	1	18	20	보조간선도로	902	대로2-2	대로3-6	일반도로	교동택지	경고제95-119호('95.6.30)	김고제2002-153호('02. 3.16)

구분	등급	류별	번호	폭원(m)	기능	연장(m)	기점	종점	사용형태	주요경과지	최초결정일	비고
기정	중로	1	19	20	보조간선도로	580	대로2-1	대로2-2	일반도로	종합운동장	경고제98-95호('98.4.10)	
변경	중로	1	19	20	보조간선도로	580	대로1-7	대로2-2	일반도로	종합운동장	경고제98-95호('98.4.10)	기점 수정
기정	중로	1	20	20	보조간선도로	1,432	대로2-1	대로3-6	일반도로	삼락동 주거지역	김고제2002-153호('02.3.16)	
기정	중로	1	21	20	보조간선도로	685	대로2-1	중로1-20	일반도로	삼락동 주거지역	김고제2002-153호('02.3.16)	
기정	중로	1	22	20	보조간선도로	1,092	대로3-6	중로1-26	일반도로	문당동 주거지역	김고제2002-153호('02.3.16)	
기정	중로	1	23	20	보조간선도로	1,197	대로3-6 문당235-1	중로1-25 문당763	일반도로	문당동 주거지역	김고제2002-153호('02.3.16)	김고제2005-154호('05. 3.21)
기정	중로	1	24	20	보조간선도로	237	대로2-2	중로1-23	일반도로	운동장	김고제2002-153호('02.3.16)	
변경	중로	1	24	20	보조간선도로	237	대로2-2	중로1-14	일반도로	종합운동장	김고제2002-153호('02.3.16)	종점 및 주요경과지 수정
기정	중로	1	25	20	보조간선도로	436	대로2-2	문당동 소로2-1	일반도로	문당동 주거지역	김고제2002-153호('02.3.16)	
기정	중로	1	26	20	보조간선도로	373	대로3-6	중로1-22	일반도로	문당동 주거지역	김고제2002-153호('02.3.16)	
기정	중로	1	27	20	집산도로	120	중로1-15	응명동 소로1-14	일반도로	응명동 준공업지역	김고제2002-153호('02.3.16)	
기정	중로	1	28	20	보조간선도로	210	대로1-2	중로1-15	일반도로	신음동 준공업지역	경고제174호('90.7.13)	김고제2002-153호('02. 3.16)
기정	중로	1	31	20	보조간선도로	1,177	대로1-1	대로1-4	일반도로	덕곡동 주거지역	김고제2002-153호('02.3.16)	
기정	중로	1	35	20	보조간선도로	682	대로3-17	대로3-14	일반도로	월곡리 주거지역	김고제2002-153호('02.3.16)	
기정	중로	1	1	20	보조간선도로	383	대로3-1호선(남산리산104-5)	북측구역계(남산리 산89)	일반도로	-	경고제2009-72호(2009. 2. 2)	김천일반산업단지
변경	중로	1	36	20	보조간선도로	383	대로3-25	남산리 산89	일반도로	-	경고제2009-72호(2009. 2. 2)	번호 및 기종점 수정
기정	중로	1	2	20	보조간선도로	329	대로3-1호선(남산리1521-3)	남측구역계(남산리 1012)	일반도로	-	경고제2009-72호(2009. 2. 2)	김천일반산업단지
변경	중로	1	37	20	보조간선도로	329	대로3-25	중로2-28	일반도로	-	경고제2009-72호(2009. 2. 2)	번호 및 기종점 수정
기정	중로	1	3	20	보조간선도로	383	대로3-1호선(남산리산107-6)	북측구역계(남산리 1280)	일반도로	-	경고제2009-72호(2009. 2. 2)	김천일반산업단지
변경	중로	1	38	20	보조간선도로	881	대로3-25	남산리 1280	일반도로	-	경고제2009-72호(2009. 2. 2)	번호 및 기종점 수정
기정	소로	3	41	6	국지도로	182	부곡동 대로3-3	부곡동 중로1-17	일반도로	부곡 구획정리지구	김고제2002-153호('02.3.16)	
변경	중로	1	39	20	집산도로	177	대로3-3	중로1-17	일반도로	부곡 구획정리지구	김고제2002-153호('02.3.16)	노폭확장 및 선형변경
기정	중로	2	1	15	보조간선도로	660	성내동 218-2	성내동35-16	일반도로	성내동 주거지역	경고제131호('78.4.28)	
변경	중로	2	1	15	보조간선도로	660	중로1-1	중로1-2	일반도로	성내동 주거지역	경고제131호('78.4.28)	기종점 수정
기정	중로	2	2	15	보조간선도로	280	모암동41-3	모암동896-3	일반도로	모암초교	경고제131호('78.4.28)	경고 제39호('87. 3.12)
변경	중로	2	2	15	보조간선도로	218	대로1-1	중로2-3	일반도로	모암초교	경고제131호('78.4.28)	대로1-1호선 선형변경에 의한노선연장, 기종점변경 및 구적오차 수정
기정	중로	2	3	15	보조간선도로	1,240	용두동 201-20	성내동32-1	일반도로	모암초교	경고제131호('78.4.28)	김고제2003-854호('03.12.11)
변경	중로	2	3	15	보조간선도로	1,240	중로1-5	중로1-2	일반도로	모암초교	경고제131호('78.4.28)	기종점 수정
기정	중로	2	4	15	보조간선도로	883	대로3-20	대로3-22	일반도로	양천동 주거지역	김고제2002-153호('02.3.16)	
기정	중로	2	5	15	보조간선도로	1,166	대로3-5	대로3-5	일반도로	삼애원 주거지역	김고제2002-153호('02.3.16)	
변경	중로	2	5	15	보조간선도로	600	대로3-5	대로3-24	일반도로	삼애원 주거지역	김고제2002-153호('02.3.16)	노선축소
기정	중로	2	6	15	보조간선도로	370	신음동	중로2-7	일반도로	신음동 공업지역	경고제131호('78.4.28)	경고 제39호('87. 3.12)
변경	중로	2	6	15	보조간선도로	370	소로3-194	대로3-13	일반도로	신음동 공업지역	경고제131호('78.4.28)	기종점 수정

구분	등급	류별	번호	폭원(m)	기능	연장(m)	기점	종점	사용형태	주요경과지	최초결정일	비고
기정	중로	2	7	15	보조간선도로	80	중로1-1	중로1-2	일반도로	경부선철도	경고제131호('78.4.28)	김고제2002-153호('02. 3.16)
기정	중로	2	8	15	보조간선도로	417	대로3-12	대로3-4	일반도로	대광동 공업지역	김고제2002-153호('02.3.16)	
기정	중로	2	9	15	주간선도로	589	대로3-17	중로1-3	일반도로	지방도997 고령연결도로	경고제39호('87.3.12)	김고제2002-153호('02. 3.16)
변경	중로	2	9	15	주간선도로	589	대로3-17	중로1-3	일반도로	경부선철도	경고제39호('87.3.12)	주요경과지 수정
기정	중로	2	10	15	집산도로	71	대로3-1	소로1-22	일반도로	평화동 상업지역	경고 제253호('83.12.12)	김고제2002-153호('02. 3.16)
기정	중로	2	11	15	보조간선도로	1,093	덕곡동 구역계	지좌동 소로3-3	일반도로	덕곡동 주거지역	김고제2002-153호('02.3.16)	
변경	중로	2	11	15	보조간선도로	580	대로3-11	소로3-3	일반도로	덕곡동 주거지역	김고제2002-153호('02.3.16)	기조성된 덕곡체육공원으로 인하여 노선축소
기정	중로	2	12	15	보조간선도로	310	중로1-10	중로1-11	일반도로	응명동 공업지역	경고제39호('87.3.12)	경고 제68호('91. 3. 4)
기정	중로	2	13	15	보조간선도로	502	대로3-6	중로2-5	일반도로	삼애원 주거지역	경고제39호('87.3.12)	김고제2002-153호('02. 3.16)
변경	중로	2	13	15	보조간선도로	490	대로3-6	대로3-24	일반도로	삼애원 주거지역	경고제39호('87.3.12)	대로3-24신설에 따른 노선축소
기정	중로	2	14	15	집산도로	288	대로1-1	중로1-31	일반도로	덕곡동 상업지역	김고제2002-153호('02.3.16)	
기정	중로	2	15	15	보조간선도로	245	대로3-6	중로1-8	일반도로	대광산업단지	경고제39호('87.3.12)	경고 제174호('90. 7.13)
기정	중로	2	16	15	보조간선도로	538	대로3-4	중로1-8	일반도로	대광동 주거지역	경고제174호('90.7.13)	김고제2002-153호('02. 3.16)
기정	중로	2	17	15	보조간선도로	178	대로3-1	중로2-18	일반도로		경고제95-118호('95.6.30)	
기정	중로	2	18	15	보조간선도로	1,145	대로3-1	중로1-17	일반도로	부곡택지	경고제95-118호('95.6.30)	
기정	중로	2	19	18	집산도로	70	중로3-26	대로3-10	일반도로	신음2택지	경고제98-176호('98.8.6)	김고제2002-153호('02. 3.16)
기정	중로	2	20	15	보조간선도로	436	대로3-13	대로3-12	일반도로	삼애원 주거지역	김고제2002-153호('02.3.16)	
기정	중로	2	21	15	보조간선도로	108	중로1-2	중로2-1	일반도로	성내동 상업지역	김고제2002-153호('02.3.16)	
기정	중로	2	22	19	보조간선도로	182	중로1-6	황금동 한신아파트	일반도로	황금동	김고제2002-153호('02.3.16)	
기정	중로	2	23	15	보조간선도로	610	대로1-1	덕곡동 대로3-17	일반도로	덕곡동	김고제2002-153호('02.3.16)	
기정	중로	2	24	15	집산도로	224	덕곡동 대로1-1	덕곡동 소로1-67	일반도로	덕곡동 준주거지역 남측	김고제2003-422호('03.12.4)	김고제2006-1113호('06. 11.30)
기정	중로	2	25	15	보조간선도로	102	지좌동498-1	지좌동489 대로1-1	일반도로	대로1-1	경고제131호('78.4.28)	대동다숲 지구단위계획
기정	중로	2	1	15	집산도로	422	대로3-1호선 (남산리 1497)	북측구역계 (남산리 1870)	일반도로	-	경고제2009-72호(2009. 2. 2)	김천일반산업단지
변경	중로	2	26	15	집산도로	422	대로3-25	소로1-국도3-1	일반도로	-	경고제2009-72호(2009. 2. 2)	번호 및 기종점 수정
기정	중로	2	2	15	집산도로	426	대로3-1호선 (남산리 1501)	중로3-1호선 (남산리 1013)	일반도로	-	경고제2009-72호(2009. 2. 2)	김천일반산업단지
변경	중로	2	27	15	집산도로	426	대로3-25	중로3-36	일반도로	-	경고제2009-72호(2009. 2. 2)	번호 및 기종점 수정
기정	중로	2	3	15	집산도로	542	중로1-2호선 (남산리 1012)	중로2-2호선 (남산리 1576)	일반도로	-	경고제2009-72호(2009. 2. 2)	김천일반산업단지
변경	중로	2	28	15	집산도로	542	중로1-37	중로2-27	일반도로	-	경고제2009-72호(2009. 2. 2)	번호 및 기종점 수정
기정	중로	2	4	15	집산도로	490	중로1-1호선 (남산리 1413)	중로2-1호선 (남산리 1460-1)	일반도로	-	경고제2009-72호(2009. 2. 2)	김천일반산업단지
변경	중로	2	29	15	집산도로	490	중로1-36	중로2-26	일반도로	-	경고제2009-72호(2009. 2. 2)	번호 및 기종점 수정
기정	중로	2	5	15	집산도로	376	중로1-1호선 (남산리 1407-1)	중로1-3호선 (남산리 361-3)	일반도로	-	경고제2009-72호(2009. 2. 2)	김천일반산업단지
변경	중로	2	30	15	집산도로	376	중로1-36	중로1-38	일반도로	-	경고제2009-72호(2009. 2. 2)	번호 및 기종점 수정
기정	중로	3	1	12	보조간선도로	650	남산동13-4	남산동73-17	일반도로	김천초교	경고제131호('78.4.28)	
변경	중로	3	1	12	보조간선도로	650	중로1-1	중로3-3	일반도로	김천초교	경고제131호('78.4.28)	기종점 수정

구분	등급	류별	번호	폭원(m)	기능	연장(m)	기점	종점	사용형태	주요경과지	최초결정일	비고
기정	중로	3	2	12	보조간선도로	320	평화동467-1	남산동67-5	일반도로	평화동 주거지역	경고제131호('78.4.28)	
변경	중로	3	2	12	보조간선도로	320	중로1-1	중로3-3	일반도로	평화동 주거지역	경고제131호('78.4.28)	기종점 수정
기정	중로	3	3	12	보조간선도로	2,300	황금동98	평화동264-96	일반도로	남산공원	경고제131호('78.4.28)	
변경	중로	3	3	12	보조간선도로	2,300	대로1-3	대로3-3	일반도로	남산공원	경고제131호('78.4.28)	기종점 수정
기정	중로	3	4	12	보조간선도로	658	대로3-10	대로3-8	일반도로	신음동 경북선변	경고제154호('79.5.29)	김고제2002-153호('02. 3.16)
기정	중로	3	5	12	집산도로	1,105	지좌동439-1	지좌동288-4	일반도로		경고제131호('78.4.28)	경고제2008-407호('05. 9. 4)
기정	중로	3	6	12	보조간선도로	478	지좌동528-2	지좌동498-1	일반도로	소로1-75	경고제131호('78.4.28)	김고제2006-1165호('06.12.11)
기정	중로	3	7	12	보조간선도로	1,156	대로1-7 교동648-9	중로1-13 교동915-3	일반도로	교동 직지천좌안	김고제2002-153호('02.3.16)	김고제2005-154호('05. 3.21)
기정	중로	3	8	12~17	보조간선도로	173	대로1-2	중로3-4	일반도로	신음동 주거지역	경고제154호('79.5.29)	건고제2005-429호('05.12.23)
기정	중로	3	9	12	보조간선도로	866	중로1-18	대로2-2	일반도로	금릉초교	경고제154호('79.5.29)	김고제2002-153호('02. 3.16)
기정	중로	3	10	12	보조간선도로	509	부곡동 대로3-1	부곡동 소로3-115	일반도로	부곡동 현대아파트	경고제131호('78.4.28)	김고제2002-153호('02. 3.16)
기정	중로	3	11	12	보조간선도로	250	2호광장	경부선철도	일반도로	성내동 주거지역	경고제131호('78.4.28)	
변경	중로	3	11	12	보조간선도로	250	2호광장	경부선철도	일반도로	용두동 상업지역	경고제131호('78.4.28)	주요경과지 수정
기정	중로	3	12	12	보조간선도로	694	대로3-5	대로3-12	일반도로	응명초교	경고제39호('87.3.12)	김고제2002-153호('02. 3.16)
기정	중로	3	13	12	보조간선도로	293	대로3-2	중로2-9	일반도로	화물자동차 정류장	경고제39호('87.3.12)	김고제2002-153호('02. 3.16)
기정	중로	3	14	12	보조간선도로	148	중로1-9	중로3-12	일반도로	대광산업단지	경고제90호('88.5.20)	
기정	중로	3	15	12	보조간선도로	565	중로2-15	대로3-12	일반도로	대광산업단지	경고제90호('88.5.20)	김고제2002-153호('02. 3.16)
기정	중로	3	16	12	보조간선도로	120	대로3-6	중로3-15	일반도로	대광산업단지	경고제90호('88.5.20)	
기정	중로	3	17	12	보조간선도로	255	중로1-7	대로3-6	일반도로	대광산업단지	경고제90호('88.5.20)	
기정	중로	3	18	12	보조간선도로	947	중로1-15	소로1-24	일반도로	신음동 시청뒤	경고제174호('90.7.13)	김고제2002-153호('02. 3.16)
변경	중로	3	18	12	보조간선도로	947	중로1-15	신음동 1288	일반도로	신음동 시청뒤	경고제174호('90.7.13)	종점 수정
기정	중로	3	19	12	보조간선도로	1,240	대로3-4	대로3-4	일반도로	대광동 주거지역	경고제174호('90.7.13)	김고제2002-153호('02. 3.16)
기정	중로	3	20	12	보조간선도로	309	중로2-16	중로3-19	일반도로	대광동 주거지역	경고제174호('90.7.13)	김고제2002-153호('02. 3.16)
변경	중로	3	20	12	보조간선도로	393	중로2-16	중로3-19	일반도로	대광동 주거지역	경고제174호('90.7.13)	연장 수정
기정	중로	3	21	12	보조간선도로	316	대로2-2	중로1-18	일반도로	교동택지	경고제95-119호('95.6.30)	김고제2002-153호('02. 3.16)
기정	중로	3	22	12	보조간선도로	285	중로1-18	소로1-41	일반도로	교동택지	경고제95-119호('95.6.30)	경고 제98-276호('98.12. 7)
기정	중로	3	23	12	보조간선도로	42	중로1-18	중로3-22	일반도로	교동택지	경고제95-119호('95.6.30)	
변경	중로	3	23	12	집산도로	42	중로1-18	중로3-22	일반도로	교동택지	경고제95-119호('95.6.30)	기능 수정
기정	중로	3	24	12	국지도로	230	부곡동1032-2	부곡동954-1	일반도로	소로3-135	경고제95-119호('95.6.30)	경고 제97-54호('97. 3. 8)
변경	중로	3	24	12	국지도로	230	대로3-1	소로3-39	일반도로	소로3-135	경고제95-119호('95.6.30)	기종점 수정
기정	중로	3	25	12	집산도로	228	대로3-10	대로3-10	일반도로	신음2택지	경고제98-176호('98.8.6)	김고제2002-153호('02. 3.16)
기정	중로	3	26	12	집산도로	100	신음동399-13	중로2-19	일반도로	신음2택지	경고제98-176호('98.8.6)	김고제2002-153호('02. 3.16)
변경	중로	3	26	12	집산도로	100	소로1-57	중로2-19	일반도로	신음2택지	경고제98-176호('98.8.6)	기점 수정

구분	등급	류별	번호	폭원(m)	기능	연장(m)	기점	종점	사용형태	주요경과지	최초결정일	비고
기정	중로	3	27	12	보조간선도로	1,750	대로2-1	대로1-2	일반도로	직지천변	김고 제96-390호 ('96.12.20)	김고제2002-153호 ('02. 3.16)
변경	중로	3	27	12	보조간선도로	1,750	대로1-7	대로1-2	일반도로	직지천변	김고 제96-390호 ('96.12.20)	기점 수정
기정	중로	3	28	12	보조간선도로	132	대로3-3	중로1-17	일반도로	부곡동 구획정리지구	김고제2002-153호 ('02.3.16)	
기정	중로	3	29	12	국지도로	1,251	대로1-1 부곡489-1	중로1-13 백옥6-1	일반도로	직지사천 우안	김고제2003-854호 ('03.12.11)	김고제2005-154호 ('05. 3.21)
변경	중로	3	29	12	국지도로	1,092	대로1-1	중로1-13	일반도로	직지사천 우안	김고제2003-854호 ('03.12.11)	연장 및 기종점 수정
기정	중로	3	31	12	보조간선도로	320	지좌동485	지좌동482-27	일반도로	대로1-1	경고제131호 ('78.4.28)	
변경	중로	3	31	12	보조간선도로	264	지좌동485	지좌동482-27	일반도로	대로1-1	경고제131호 ('78.4.28)	연장 수정
기정	중로	3	34	12	집산도로	190	소로1-77	소로1-11	일반도로		경고제154호 ('79.5.29)	경고제2008-399호 ('08. 9. 1)
기정	중로	3	35	12	집산도로	123	중로1-15	중로3-34	일반도로	부거리 주거지 북측	경고제154호 ('79.5.29)	경고제2008-399호 ('08. 9. 1)
기정	중로	3	1	12	집산도로	40	중로2-2호선 (응명동 1013)	소로1-1호선 (응명동 1013)	일반도로	-	경고제2009-72호 (2009. 2. 2)	김천일반산업단지
변경	중로	3	36	12	집산도로	40	중로2-27	소로1-79	일반도로	-	경고제2009-72호 (2009. 2. 2)	번호 및 기종점 수정
신설	중로	3	40	12	국지도로	300	대로1-7	중로3-9	일반도로	교동 연화지	-	

▨ 변경 사유서

변경전 도로명	변경후 도로명	변경내용	변경사유
중로1-2	중로1-2	• 종점 수정 -종점 : 성내동123→성내동234	•기결정된 도로로 조서상 잘못 명기된 종점을 수정
중로1-5	중로1-5	• 연장 수정 -연장 : 670m→595m(감 75m)	•기결정된 도로로 조서상 잘못 명기된 연장을 수정
중로1-19	중로1-19	• 기점 수정 -기점 : 대로2-1→대로1-7	•기결정된 도로로 조서상 잘못 명기된 기점 수정
중로1-24	중로1-24	• 종점 및 주요경과지 수정 -종점 : 중로1-23→중로1-14 -주요경과지 : 운동장→종합운동장	•기결정된 도로로 조서상 잘못 명기된 종점 및 주요경과지 수정
중로1-1	중로1-36	• 번호 및 기·종점 수정 -번호 : 중로1-1→중로1-36 -기점 : 대로3-1호선(남산리산104-5) → 대로3-25 -종점 : 북측구역계(남산리 산89) → 남산리 산89	•김천일반산업단지 내 결정 고시된 노선으로 김천시 도시관리계획 상 도면의 효율적 관리를 위하여 노선번호 및 기·종점 수정
중로1-2	중로1-37	• 번호 및 기·종점 수정 -번호 : 중로1-2→중로1-37 -기점 : 대로3-1호선(남산리 1521-3) → 대로3-25 -종점 : 남측구역계(남산리 1012) → 중로2-28	•김천일반산업단지 내 결정 고시된 노선으로 김천시 도시관리계획 상 도면의 효율적 관리를 위하여 노선번호 및 기·종점 수정
중로1-3	중로1-38	• 번호 및 기·종점 수정 -번호 : 중로1-3→중로1-38 -기점 : 대로3-1호선 (남산리 산107-6) → 대로3-25 -종점 : 북측구역계(남산리 1280) → 남산리 1280	•김천일반산업단지 내 결정 고시된 노선으로 김천시 도시관리계획 상 도면의 효율적 관리를 위하여 노선번호 및 기·종점 수정

변경전 도로명	변경후 도로명	변경내용	변경사유
소로3-41	중로1-39	• 노폭확장 및 선형변경 -연장 : 182m→177m(감5m) -폭원 : 6m→20m(증 14m) -기점 : 부곡동 대로3-3 →대로3-3 -종점 : 부곡동 중로1-17 →중로1-17	•부곡동 주거지역 내 교통흐름을 원활히 유도하기 위하여 노폭확장 및 선형변경
중로2-1	중로2-1	• 기종점 수정 -기점 : 성내동218-2→중로1-1 -종점 : 성내동35-16→중로1-2	•기결정된 도로로 조서상 잘못 명기된 기종점을 수정
중로2-2	중로2-2	• 연장 및 기·종점 변경 -연장 : 280m→218m(감62m) -기점 : 모암동41-3→대로1-1 -종점 : 모암동896-3→중로2-3	•대로1-1호선 경미한 선형변경에 따른 연장 변경 및 구적오차 반영 •기결정된 도로로 조서상 잘못 명기된 기·종점을 변경
중로2-3	중로2-3	• 기종점 수정 -기점 : 용두동201-20→중로1-5 -종점 : 성내동32-1→중로1-2	•기결정된 도로로 조서상 잘못 명기된 기종점을 수정
중로2-5	중로2-5	• 연장 및 종점 변경 -연장 : 1,166m→600m(감566m) -종점 : 대로3-5→대로3-24	•대로 3-24호선 신설에 따른 노선축소
중로2-6	중로2-6	• 기·종점 수정 -기점 : 신음동→소로3-194 -종점 : 중로2-7→대로3-13	•기결정된 도로로 조서상 잘못 명기된 기·종점을 수정
중로2-9	중로2-9	• 주요경과지 수정 -주요경과지 : 지방도 997고령연결도로 →경부선철도	•기결정된 도로로 조서상 잘못 명기된 주요경과지 수정
중로2-11	중로2-11	• 일부구간 노선폐지에 따른 노선축소 및 기점변경 -연장 : 1,093m→580m(감513m) -기점 : 덕곡동구역계→대로3-11	•기결정된 중로2-11호선 구간 중 현재 덕곡동체육공원조성으로 인한 일부구간 노선축소(L=513m)
중로2-13	중로2-13	• 연장 및 종점 변경 -연장 : 502m→490m(감12m) -종점 : 중로2-5→대로3-24	•대로 3-24 신설에 따른 노선축소 및 종점 변경
중로2-1	중로2-26	• 번호 및 기·종점 수정 -번호 : 중로2-1→중로2-26 -기점 : 대로3-1호선(남산리 1497) → 대로3-25 -종점 : 북측구역계(남산리 1870) → 소로1-국도3-1	•김천일반산업단지 내 결정 고시된 노선으로 김천시 도시관리계획 상 도면의 효율적 관리를 위하여 노선번호 및 기·종점 수정
중로2-2	중로2-27	• 번호 및 기·종점 수정 -번호 : 중로2-2→중로2-27 -기점 : 대로3-1호선(남산리 1501) → 대로3-25 -종점 : 중로3-1호선(남산리 1013) → 중로3-36	•김천일반산업단지 내 결정 고시된 노선으로 김천시 도시관리계획 상 도면의 효율적 관리를 위하여 노선번호 및 기·종점 수정
중로2-3	중로2-28	• 번호 및 기·종점 수정 -번호 : 중로2-3→중로2-28 -기점 : 중로1-2호선(남산리 1012) → 중로1-37 -종점 : 중로2-2호선(남산리 1576) → 중로2-27	•김천일반산업단지 내 결정 고시된 노선으로 김천시 도시관리계획 상 도면의 효율적 관리를 위하여 노선번호 및 기·종점 수정
중로2-4	중로2-29	• 번호 및 기·종점 수정 -번호 : 중로2-4→중로2-29 -기점 : 중로1-1호선(남산리 1413) → 중로1-36 -종점 : 중로2-1호선(남산리 1460-1) → 중로2-26	•김천일반산업단지 내 결정 고시된 노선으로 김천시 도시관리계획 상 도면의 효율적 관리를 위하여 노선번호 및 기·종점 수정

변경전 도로명	변경후 도로명	변경내용	변경사유
중로2-5	중로2-30	• 번호 및 기·종점 수정 -번호 : 중로2-5→중로2-30 -기점 : 중로1-1호선(남산리 1407-1) → 중로1-36 -종점 : 중로1-3호선(남산리 361-3) → 중로1-38	•김천일반산업단지 내 결정 고시된 노선으로 김천시 도시관리계획 상 도면의 효율적 관리를 위하여 노선번호 및 기·종점 수정
중로3-1	중로3-1	• 기·종점 수정 -기점 : 남산동13-4→중로1-1 -종점 : 남산동73-17→중로3-3	•기결정된 도로로 조서상 잘못 명기된 기·종점을 수정
중로3-2	중로3-2	• 기·종점 수정 -기점 : 평화동467-1→중로1-1 -종점 : 남산동67-5→중로3-3	•기결정된 도로로 조서상 잘못 명기된 기·종점을 수정
중로3-3	중로3-3	• 기·종점 수정 -기점 : 황금동98→대로1-3 -종점 : 평화동264-96→대로3-3	•기결정된 도로로 조서상 잘못 명기된 기·종점을 수정
중로3-11	중로3-11	• 주요경과지 수정 -주요경과지 : 성내동주거지역→ 용두동 상업지역	•기결정된 도로로 조서상 잘못 명기된 주요경과지 수정
중로3-18	중로3-18	• 종점 수정 -종점 : 소로1-24→신음동 1288	•기결정된 도로로 조서상 잘못 명기된 종점을 수정
중로3-20	중로3-20	• 연장 수정 -연장 : 309m→393m(증 84m)	•기결정된 도로로 조서상 잘못 명기된 연장 수정
중로3-23	중로3-23	• 기능 수정 -기능 : 보조간선도로→집산도로	•기결정된 도로로 집산기능을 수행함에 따라 도로기능 수정
중로3-24	중로3-24	• 기·종점 수정 -기점 : 부곡동1032-2→대로3-1 -종점 : 부곡동954-1→소로3-39	•기결정된 도로로 조서상 잘못 명기된 기·종점 수정
중로3-26	중로3-26	• 기점 수정 -기점 : 신음동399-13→소로1-57	•기결정된 도로로 조서상 잘못 명기된 기점 수정
중로3-27	중로3-27	• 기점 수정 -기점 : 대로2-1→대로1-7	•기결정된 도로로 조서상 잘못 명기된 기점 수정
중로3-29	중로3-29	• 연장 및 기·종점 수정 -연장 : 1,251m→1,092m(감159m) -기점 : 대로1-1 부곡489-1 → 대로1-1 -종점 : 중로1-13 백옥6-1 → 중로1-13	•기결정된 도로로 조서상 잘못 명기된 연장 및 기·종점 수정
중로3-31	중로3-31	• 연장 수정 -연장 : 320m→264m(감56m)	•기결정된 도로로 조서상 잘못 명기된 구적오차 반영
중로3-1	중로3-36	• 번호 및 기·종점 수정 -번호 : 중로3-1→중로3-36 -기점 : 중로2-2호선(응명동 1013) → 중로2-27 -종점 : 소로1-1호선(응명동 1013) → 소로1-79	•김천일반산업단지 내 결정 고시된 노선으로 김천시 도시관리계획 상 도면의 효율적 관리를 위하여 노선번호 및 기·종점 수정
-	중로3-40	• 노선 신설 -연장 : 300m, 폭원 : 12m	•소로3-216호선 일부구간 노폭확장 및 소로2-179, 소로2-180호선 노폭확장에 따른 노선신설

- 소 로

구분	등급	류별	번호	폭원(m)	기능	연장(m)	기점	종점	사용형태	주요경과지	최초결정일	비고
기정	소로	1	1	10	국지도로	140	지좌동750-56	지좌동1049-12	일반도로	대로1-1	경고제131호('78.4.28)	김고제2006-1165호('06.12.11)
기정	소로	1	2	10	국지도로	95	지좌동510	지좌동498-5	일반도로	대로1-1	경고제131호('78.4.28)	김고제2006-1165호('06.12.11)
기정	소로	1	3	10	국지도로	342	대로3-2	대로1-1	일반도로	지좌동 배다리	경고제131호('78.4.28)	김고제2002-153호('02. 3.16)
변경	소로	1	3	10	국지도로	398	대로3-2	대로1-1	일반도로	지좌동 배다리		기조성 도로를 따라 선형 변경 및 노선연장
기정	소로	1	4	10	국지도로	157	중로2-9	중로1-3	일반도로	지좌동 근린공원남측	경고제24호('73.2.5)	김고제2002-153호('02. 3.16)
기정	소로	1	5	10	국지도로	638	문당동 중로1-23	문당동 소로2-8	일반도로	문당동 중로1-4	김고제2002-153호('02.3.16)	
기정	소로	1	6	10	국지도로	269	성내동57-1	성내동 산1	일반도로	소로3-50	경고제131호('78.4.28)	경고 제15호('88. 1.16)
변경	소로	1	6	10	국지도로	269	중로2-3	대로1-1	일반도로	소로3-50	경고제131호('78.4.28)	기종점 수정
기정	소로	1	7	10	국지도로	675	평화동6	평화동100	일반도로	평화동 준공업지역	경고제131호('78.4.28)	경고 제131호('78. 4.28)
변경	소로	1	7	10	국지도로	807	중로1-2	소로2-31	일반도로	평화동 준공업지역	경고제131호('78.4.28)	연장, 기종점 수정
기정	소로	1	8	10	국지도로	102	대로3-1	소로2-15	일반도로	소로3-98	경고제131호('78.4.28)	경고 제131호('78. 4.28)
기정	소로	1	9	10	국지도로	218	중로3-3	소로2-4	일반도로	평화공원북측	경고제131호('78.4.28)	김고제2002-153호('02. 3.16)
기정	소로	1	10	10	국지도로	389	문당동 대로2-2	문당동 문당근린공원	일반도로	중로1-23	김고제2002-153호('02.3.16)	
기정	소로	1	11	10	국지도로	242	중로3-34	소로1-24	일반도로	신음동부거리 주거지역	경고제154호('79.5.29)	경고제2008-399호('08. 9. 1)
기정	소로	1	12	10	국지도로	466	부곡동 1237-85	부곡동465-4	일반도로	소로3-105	경고제15호('88.1.16)	
변경	소로	1	12	10	국지도로	466	부곡동 1237-81	부곡동1237-1	일반도로	소로3-105	경고제15호('88.1.16)	기종점 수정
기정	소로	1	13	10	국지도로	361	신음동101	신음동118-6	일반도로	소로2-38	경고제339호('79.12.5)	
변경	소로	1	13	10	국지도로	361	대로3-13	소로3-207	일반도로	소로2-38	경고제339호('79.12.5)	기종점 수정
기정	소로	1	14	10	국지도로	920	신음동 중로1-15	응명동 중로1-15	일반도로	응명동 준공업지역	김고제2002-153호('02.3.16)	
기정	소로	1	15	10	국지도로	81	황금동 대로1-3	중로1-6 황금동127-4	일반도로	황금동 상업지역남측	경고제15호('88.1.16)	
기정	소로	1	16	10	국지도로	301	대로3-8	대로1-2	일반도로	소로1-17 신음동시청동측편	경고제154호('79.5.29)	김고제2002-153호('02. 3.16)
변경	소로	1	16	10	국지도로	360	대로3-8	대로1-2	일반도로	소로1-17 신음동시청동측편	경고제154호('79.5.29)	연장 수정
기정	소로	1	17	10	국지도로	154	신음동491-2	신음동742-2	일반도로	소로1-16	경고제154호('79.5.29)	경고 제15호('88. 1.16)
변경	소로	1	17	10	국지도로	154	대로1-2	소로3-208	일반도로	소로1-16	경고제154호('79.5.29)	기종점 수정
기정	소로	1	18	10	국지도로	133	소로1-4 지좌1057-12	소로2-5 지좌1043-1	일반도로	지좌동	김고제2003-854호('03.12.11)	김고제2004-725호('05.1.3)
기정	소로	1	19	10	국지도로	100	소로2-56 251번지	중로3-9 274번지	일반도로		경고제59호('80.3.17)	경고제2008-408호('08. 9. 4)
기정	소로	1	20	10	국지도로	305	중로3-21	소로2-60	일반도로	중로3-9	경고제59호('80.3.17)	김고제2002-153호('02. 3.16)
기정	소로	1	21	10	국지도로	150	대로3-1	소로2-15	일반도로	소로1-22 고속터미널	경고 제253호('83.12.12)	
기정	소로	1	22	10	국지도로	159	소로1-21	소로2-64	일반도로	중로2-10	경고 제253호('83.12.12)	
기정	소로	1	23	10	국지도로	40	대로3-1	평화동245-66	일반도로	고속터미널	경고 제253호('83.12.12)	
변경	소로	1	23	10	국지도로	40	대로3-1	평화동245-104	일반도로	고속터미널	경고 제253호('83.12.12)	종점 수정

구분	등급	류별	번호	폭원(m)	기능	연장(m)	기점	종점	사용형태	주요경과지	최초결정일	비고
기정	소로	1	24	10	국지도로	178	중로1-15	중로3-18	일반도로	시청남측	경고제84호('91.3.12)	
기정	소로	1	25	10	국지도로	115	대로3-4	소로2-76	일반도로	대광동 소로2-77	경고제84호('91.3.12)	김고제2002-153호('02. 3.16)
기정	소로	1	26	10	국지도로	281	중로3-19	중로3-19	일반도로	모암주거지역	경고제84호('91.3.12)	
변경	소로	1	26	10	국지도로	281	중로3-19	중로3-19	일반도로	대광동주거지역	경고제84호('91.3.12)	주요경과지 수정
기정	소로	1	27	10	국지도로	161	중로1-15	중로3-18	일반도로	시청남측	경고제167호('91.5.3)	
기정	소로	1	28	10	국지도로	83	소로1-27	소로1-24	일반도로	시청남측	경고제167호('91.5.3)	
기정	소로	1	29	10	국지도로	179	중로1-15	중로3-18	일반도로	시청북측	경고제167호('91.5.3)	
기정	소로	1	30	10	국지도로	145	중로1-15	소로1-31	일반도로	신음택지	경고제167호('91.5.3)	
기정	소로	1	31	10	국지도로	254	중로1-16	소로1-29	일반도로	신음택지	경고제167호('91.5.3)	
기정	소로	1	32	10	국지도로	119	대로3-1	중로2-18	일반도로	소로1-33 부곡택지	경고제95-118호('95.6.30)	
기정	소로	1	33	10	국지도로	424	중로2-17	소로1-32	일반도로	소로2-90 부곡택지	경고제95-118호('95.6.30)	경고 제98-277호('98.12. 7)
기정	소로	1	34	10	국지도로	143	중로1-18	소로1-35	일반도로	소로1-36 교동택지	경고제95-118호('95.6.30)	
기정	소로	1	35	10	국지도로	226	중로3-21	소로1-34	일반도로	소로1-34 교동택지	경고제95-118호('95.6.30)	
기정	소로	1	36	10	국지도로	78	중로3-21	소로1-34	일반도로	소로1-37 교동택지	경고제95-118호('95.6.30)	
기정	소로	1	37	10	국지도로	86	소로1-34	소로1-36	일반도로	교동택지 개발지구	경고제95-118호('95.6.30)	
기정	소로	1	38	10	국지도로	235	중로3-9	소로2-103	일반도로	소로2-102 교동택지	경고제95-118호('95.6.30)	
기정	소로	1	39	10	국지도로	100	소로1-32	소로1-40	일반도로	부곡택지	경고제98-277호('98.12.7)	
기정	소로	1	40	10	국지도로	74	중로2-18	부곡택지 완충녹지11	일반도로	부곡택지	경고제98-277호('98.12.7)	
변경	소로	1	40	10	국지도로	74	중로2-18	소로2-107	일반도로	부곡택지	경고제98-277호('98.12.7)	종점수정
기정	소로	1	41	10	국지도로	186	중로1-18	중로1-18	일반도로	교동택지지구	경고제98-277호('98.12.7)	
기정	소로	1	42	10	국지도로	187	중로3-25	중로3-25	일반도로	신음2택지	경고제98-176호('98.8.6)	
기정	소로	1	43	10	국지도로	382	삼락동 중로1-20	삼락동 소로1-45	일반도로	거문들주거지	김고제2002-153호('02.3.16)	
기정	소로	1	44	10	국지도로	288	삼락동 중로1-21	삼락동 소로1-43	일반도로	거문들주거지	김고제2002-153호('02.3.16)	
기정	소로	1	45	10	국지도로	509	삼락동 대로2-1	삼락동 중로1-20	일반도로	거문들주거지	김고제2002-153호('02.3.16)	
기정	소로	1	46	10	국지도로	138	삼락동 중로1-20	삼락동 소로2-120	일반도로	거문들주거지	김고제2002-153호('02.3.16)	
기정	소로	1	47	10	국지도로	26	교동 중로3-9	연화지	일반도로	연화지북측	김고제2002-153호('02.3.16)	
기정	소로	1	48	10	국지도로	193	신음동 대로3-10	신음동 소로2-128	일반도로	우시장들 주거지	김고제2002-153호('02.3.16)	
기정	소로	1	49	10	국지도로	97	지좌동 대로3-2	지좌동 소로1-3	일반도로	배다리취락	김고제2002-153호('02.3.16)	
기정	소로	1	50	10	국지도로	350	지좌동 소로1-52	지좌동 중로3-5	일반도로	지좌동 고속철도남측	경고제24호('73.2.5)	김고제2002-153호('02. 3.16)
기정	소로	1	51	10	국지도로	221	지좌동 중로2-11	지좌동 소로2-154	일반도로	지좌동 고속철도남측	김고제2002-153호('02.3.16)	
기정	소로	1	52	10	국지도로	310	지좌동 중로2-11	지좌동 호동마을	일반도로	지좌동 호동 진입로	김고제2002-153호('02.3.16)	
기정	소로	1	53	10	국지도로	170	덕곡동 대로1-1	덕곡동 중로1-31	일반도로	덕곡동 상업지역 서측	김고제2002-153호('02.3.16)	
기정	소로	1	54	10	국지도로	157	덕곡동 중로1-31	덕곡동 소로1-56	일반도로	덕곡동 상업지역내	김고제2002-153호('02.3.16)	
기정	소로	1	55	10	국지도로	199	덕곡동 대로3-11	덕곡동 중로2-14	일반도로	덕곡동 상업지역내	김고제2002-153호('02.3.16)	

구분	등급	류별	번호	폭원(m)	기능	연장(m)	기점	종점	사용형태	주요경과지	최초결정일	비고
기정	소로	1	56	10	국지도로	565	덕곡동 대로1-4	덕곡동 소로1-53	일반도로	덕곡동 상업지역내	김고제2002-153호 ('02.3.16)	
기정	소로	1	57	10	국지도로	664	대로1-2 신음419-4	대로3-10 신음380-17	일반도로	직지천 좌안	김고제2002-153호 ('02.3.16)	김고제2003-854호 ('03.12.11)
기정	소로	1	58	10	국지도로	531	덕곡동 대로3-17	덕곡동 중로2-23	일반도로	지좌동교도소 동측주거지	김고제2002-153호 ('02.3.16)	
기정	소로	1	59	10	국지도로	138	덕곡동 중로2-23	덕곡동 소로1-58	일반도로	지좌동교도소 동측주거지	김고제2002-153호 ('02.3.16)	
기정	소로	1	60	10~11	국지도로	363	덕곡동 대로1-1	덕곡동 중로2-23	일반도로	덕곡동 덕일아파트 북측	김고제2002-153호 ('02.3.16)	김고제2008-1230호 ('08.10.27)
기정	소로	1	61	10	국지도로	639	덕곡동 대로3-15	덕곡동 중로2-23	일반도로	덕곡동덕일아파트 통과도로	김고제2002-153호 ('02.3.16)	
기정	소로	1	62	10	국지도로	258	덕곡동 대로3-17	덕곡동 소로1-61	일반도로	덕곡동 덕일아파트 동측	김고제2002-153호 ('02.3.16)	
기정	소로	1	63	10	국지도로	656	덕곡동 대로1-1	덕곡동 중로1-35	일반도로	덕곡동 대로1-1 북측	김고제2002-153호 ('02.3.16)	
기정	소로	1	64	10	국지도로	76	덕곡동 대로1-1	덕곡동 소로1-63	일반도로	덕곡동 대로1-1 북측	김고제2002-153호 ('02.3.16)	
기정	소로	1	65	10	국지도로	383	덕곡동 대로1-1	덕곡동 대로3-17	일반도로	덕곡동사무실 진입로	김고제2002-153호 ('02.3.16)	
기정	소로	1	66	10	국지도로	734	덕곡동 대로3-15	덕곡동 대로3-17	일반도로	덕곡동 준주거지역	김고제2002-153호 ('02.3.16)	
기정	소로	1	67	10	국지도로	510	덕곡동 대로3-15	덕곡동 소로1-66	일반도로	덕곡동 준주거지역 남측	김고제2002-153호 ('02.3.16)	
기정	소로	1	68	10	국지도로	105	덕곡동 소로1-67	덕곡동 대로3-17	일반도로	덕곡동 준주거지역 남측	김고제2002-153호 ('02.3.16)	경고제2003-422호 ('03. 12.4)
기정	소로	1	69	10	국지도로	558	8호광장	농소월곡리 구역계	일반도로	농소 구역계	김고제2002-153호 ('02.3.16)	김고제2006-300호 ('06. 3.20)
기정	소로	1	71	10	국지도로	209	대로1-2	신일초교 신음산59-4	일반도로	신일초교 진입로	김고제95-146호 ('95.6.1)	김고제2002-153호 ('02. 3.16)
기정	소로	1	72	10	국지도로	70	중로3-24 부곡954-1	소로2-26 부곡960-8	일반도로	소로3-128 부곡한일아파트	김고제97-276호 ('97.3.8)	김고제2002-153호 ('02. 3.16)
기정	소로	1	73	10	국지도로	217	황금동 중로1-6	황금동 중로3-11	일반도로	황금동 구획정리지구	김고제2002-153호 ('02.3.16)	
변경	소로	1	73	10	국지도로	217	중로1-6	중로3-11	일반도로	모암동 구획정리지구	김고제2002-153호 ('02.3.16)	기종점및 주요경과지수정
기정	소로	1	74	10	국지도로	384	양천동 소로2-162	양천동 중로2-4	일반도로	양천동 주거지역	김고제2002-153호 ('02.3.16)	
기정	소로	1	75	10	국지도로	632	백옥동 대로1-1	백옥동 소로2-129	일반도로	백옥동 생산녹지	경고제39호 ('87.3.12)	김고제2002-153호 ('02. 3.16)
기정	소로	1	76	10	국지도로	72	지좌동446-2	지좌동456	일반도로		경고제2008-407호 ('08.9.4)	
기정	소로	1	75	10	국지도로	130	대로3-10	중로3-29	일반도로		경고제154호 ('79.5.29)	경고제2008-399호 ('08. 9. 1)
변경	소로	1	77	10	국지도로	130	대로3-10	중로3-34	일반도로		경고제154호 ('79.5.29)	노선번호 및 종점수정
기정	소로	1	75	10	국지도로	60	지좌동731-1	지좌동734-1	일반도로	중로3-5	경고제131호 ('78.4.28)	
변경	소로	1	78	10	국지도로	60	지좌동731-1	지좌동734-1	일반도로	중로3-5	경고제131호 ('78.4.28)	노선번호 수정
기정	소로	1	1	10	특수도로	306	중로2-2호선 (남산리 1548)	남측구역계 완충녹지10 (응명동 1013)	보행자도로	-	경고제2009-72호 (2009. 2. 2)	김천일반산업단지
변경	소로	1	79	10	특수도로	306	중로2-27	완충녹지87	보행자도로	-	경고제2009-72호 (2009. 2. 2)	노선번호 및 기종점 수정
기정	소로	2	1	8	국지도로	854	문당동 중로1-22	문당동 중로1-25	일반도로	문당공원동측	김고제2002-153호 ('02.3.16)	
기정	소로	2	2	8	국지도로	27	지좌동 중로3-5	지좌동 대로1-5	일반도로	지좌동 고속국도남측	경고제24호 ('73.2.5)	김고제2002-153호 ('02. 3.16)

구분	등급	류별	번호	폭원(m)	기능	연장(m)	기점	종점	사용형태	주요경과지	최초결정일	비고
기정	소로	2	3	8	국지도로	213	지좌동518-9	지좌동498-5 소로1-2	일반도로	소로1-2	경고제131호 ('78.4.28)	김고제2006-1165호 ('06.12.11)
변경	소로	2	3	8	국지도로	213	중로1-3	소로1-2	일반도로	소로1-2	경고제131호 ('78.4.28)	기종점 수정
기정	소로	2	4	8	국지도로	394	대로3-1 부곡동437-6	소로3-231 평화동371	일반도로	소로3-181	경고제15호 ('88.1.16)	
변경	소로	2	4	8	국지도로	394	대로3-1	소로1-9	일반도로	소로3-181	경고제15호 ('88.1.16)	기종점 수정
기정	소로	2	5	8	국지도로	209	중로1-3 지좌1052-7	성의중고 지좌1057	일반도로	지좌동 성의고진입로	경고제131호 ('78.4.28)	김고제2004-725호 ('05.1.3)
기정	소로	2	6	8	국지도로	166	중로1-3	중로3-13	일반도로	지좌동 농협공판장동측	경고제131호 ('78.4.28)	김고제2002-153호 ('02. 3.16)
기정	소로	2	7	8	국지도로	55	문당동 소로2-1	문당동 소로2-8	일반도로	문당공원북측	김고제2002-153호 ('02.3.16)	
기정	소로	2	8	8	국지도로	373	문당동 중로1-23	문당동 소로2-1	일반도로	당골주거지 남측	김고제2002-153호 ('02.3.16)	
기정	소로	2	9	8	국지도로	341	문당동 소로2-20	문당동 소로2-1	일반도로	문당공원동측	김고제2002-153호 ('02.3.16)	
기정	소로	2	10	8	국지도로	273	평화동 소로1-7	평화동 소로2-33	일반도로	평화동 소로2-11	경고제131호 ('78.4.28)	김고제2002-153호 ('02. 3.16)
기정	소로	2	11	8	국지도로	415	평화동 중로1-2	평화동 소로3-26	일반도로	평화동11호 어린이공원남측	경고제131호 ('78.4.28)	김고제2002-153호 ('02. 3.16)
기정	소로	2	12	8	국지도로	176	소로1-7 평화동72-6	소로2-33 평화동86-7	일반도로	소로2-11	경고제131호 ('78.4.28)	도시20420-744호 ('92. 3.27)
변경	소로	2	12	8	국지도로	176	소로1-7	소로2-33	일반도로	소로2-11	경고제131호 ('78.4.28)	종점 수정
기정	소로	2	13	8	국지도로	294	대로1-1 평화동73-12	소로3-99 평화동52-1	일반도로	소로2-11	경고제131호 ('78.4.28)	김고제2004-583호 ('04. 11.11)
변경	소로	2	13	8	국지도로	294	대로1-1	소로3-99	일반도로	소로2-11	경고제131호 ('78.4.28)	기종점 수정
기정	소로	2	14	8	국지도로	191	평화동 소로1-7	평화동 소로3-99	일반도로	평화동 준공업동측	경고제131호 ('78.4.28)	김고제2002-153호 ('02. 3.16)
기정	소로	2	15	8	국지도로	628	중로3-3	대로3-1	일반도로	평화동 소로1-15	경고제131호 ('78.4.28)	김고제2002-153호 ('02. 3.16)
변경	소로	2	15	8	국지도로	628	중로3-3	대로3-1	일반도로	평화동 소로1-21	경고제131호 ('78.4.28)	주요경과지 수정
기정	소로	2	16	8	국지도로	360	부곡동 소로3-14	부곡자연공원	일반도로	금강사 진입로	경고제131호 ('78.4.28)	김고제2002-153호 ('02. 3.16)
기정	소로	2	17	8	국지도로	146	부곡동 소로2-16	부곡동 소로2-18	일반도로	부곡동 금류 아파트 북측	경고제131호 ('78.4.28)	김고 제2002-153호 ('02. 3.16)
기정	소로	2	18	8	국지도로	246	대로3-1	소로3-92	일반도로	부곡동 금류 아파트 서측	경고제131호 ('78.4.28)	김고제2002-153호 ('02. 3.16)
기정	소로	2	19	8	국지도로	567	소로2-16	소로3-183	일반도로	부곡동 택지지구남측	경고제131호 ('78.4.28)	김고제2002-153호 ('02. 3.16)
기정	소로	2	20	8	국지도로	726	문당동 대로3-6	문당동 중로1-4	일반도로	문당동 상업지역	김고 제2002-153호 ('02. 3.16)	
기정	소로	2	21	8	국지도로	286	소로2-22 평화동183-3	소로3-100 평화동120-4	일반도로	소로3-104	경고제131호 ('78.4.28)	
기정	소로	2	22	8	국지도로	225	소로3-100 평화동176-17	소로1-12 평화동219-19	일반도로	소로3-105	경고제131호 ('78.4.28)	
기정	소로	2	23	8	국지도로	389	부곡동 대로3-1	부곡동 소로3-115	일반도로	김천고 서측	경고제131호 ('78.4.28)	김고제2002-153호 ('02. 3.16)
변경	소로	2	23	8	국지도로	389	대로3-1	소로3-111	일반도로	김천고 서측	경고제131호 ('78.4.28)	기종점 수정
기정	소로	2	24	8	국지도로	340	문당동 소로2-20	문당동 소로2-1	일반도로	문당공원 동측	김고제2002-153호 ('02.3.16)	
기정	소로	2	25	8	국지도로	590	대로1-1 백옥동213	소로3-234 백옥동268-2	일반도로	소로2-39	경고제15호 ('88.1.16)	
변경	소로	2	25	8	국지도로	590	대로1-1	소로3-234	일반도로	소로2-39	경고제15호 ('88.1.16)	기종점 수정
기정	소로	2	26	8	국지도로	96	소로1-72	소로3-132	일반도로	부곡동 한일아파트	경고제131호 ('78.4.28)	김고제2002-153호 ('02. 3.16)
기정	소로	2	27	8	국지도로	112	소로2-25 백옥동178-4	소로2-65 백옥동74-2	일반도로	소로2-65	경고제15호 ('88.1.16)	
변경	소로	2	27	8	국지도로	112	소로2-25	소로2-65	일반도로	소로2-65	경고제15호 ('88.1.16)	기종점 수정

구분	등급	류별	번호	폭원(m)	기능	연장(m)	기점	종점	사용형태	주요경과지	최초결정일	비고
기정	소로	2	28	8	국지도로	144	중로3-2 부곡동1037-25	소로3-128 부곡동 산1035	일반도로	소로2-29	경고제131호 ('78.4.28)	경고 제15호 ('88. 1.16)
변경	소로	2	28	8	국지도로	117	중로3-24	소로3-128	일반도로	소로2-29	경고제131호 ('78.4.28)	연장 및 기종점 수정
기정	소로	2	29	8	국지도로	171	소로3-126 부곡동1317	소로3-136 부곡동987-7	일반도로	소로2-28	경고제131호 ('78.4.28)	경고 제15호 ('88. 1.16)
변경	소로	2	29	8	국지도로	228	소로3-126	소로3-135	일반도로	소로2-28	경고제131호 ('78.4.28)	연장 및 기종점 수정
기정	소로	2	30	8	국지도로	289	중로1-1 남산동24-1	중로3-1 남산동31-36	일반도로	소로3-167	경고제131호 ('78.4.28)	
변경	소로	2	30	8	국지도로	289	중로1-1	중로3-1	일반도로	소로3-167	경고제131호 ('78.4.28)	기종점 수정
기정	소로	2	31	8	국지도로	287	평화동 소로1-7	평화동 유류저장시설	일반도로	평화동 도살장	경고제131호 ('78.4.28)	김고제2002-153호 ('02. 3.16)
기정	소로	2	32	8	국지도로	120	중로3-10 부곡동1058-1	소로2-23 부곡동783-3	일반도로	소로3-119	경고제131호 ('78.4.28)	
변경	소로	2	32	8	국지도로	167	중로3-10	소로2-23	일반도로	소로3-119	경고제131호 ('78.4.28)	연장 및 기종점 수정
기정	소로	2	33	8	국지도로	432	중로1-2 평화동32-3	소로2-13 평화동52-18	일반도로	소로2-12	경고제131호 ('78.4.28)	
변경	소로	2	33	8	국지도로	432	중로1-2	소로2-13	일반도로	소로2-12	경고제131호 ('78.4.28)	기종점 수정
기정	소로	2	34	8	국지도로	473	평화동 대로3-1	부곡동 대로3-3	일반도로	부곡동 구획정리지구	경고제131호 ('78.4.28)	김고제2002-153호 ('02. 3.16)
변경	소로	2	34	8	국지도로	473	대로3-1	대로3-3	일반도로	부곡동 구획정리지구	경고제131호 ('78.4.28)	기종점 수정
기정	소로	2	35	8	국지도로	77	황금동 중로1-6	황금동 소로2-170	일반도로	대로1-3	경고제15호 ('88.1.16)	김고제2002-153호 ('02. 3.16)
변경	소로	2	35	8	국지도로	77	중로1-6	소로2-170	일반도로	황금동 주거지역	경고제15호 ('88.1.16)	기좀점및 주요경과지수정
기정	소로	2	36	8	국지도로	74	소로2-34 평화동445-12	소로1-12 부곡동1237-80	일반도로	소로1-12	경고제131호 ('78.4.28)	경고 제15호 ('88. 1.16)
변경	소로	2	36	8	국지도로	72	소로2-34	소로1-12	일반도로	소로1-12	경고제131호 ('78.4.28)	선형변경및연장, 기종점변경
기정	소로	2	37	8	국지도로	236	중로2-6 신음동104	소로3-207 신음동79-9	일반도로	신음동 공업지역	경고제339호 ('79.12.5)	경고 제15호 ('88. 1.16)
변경	소로	2	37	8	국지도로	236	중로2-6	소로3-207	일반도로	신음동 공업지역	경고제339호 ('79.12.5)	기종점 수정
기정	소로	2	38	8	국지도로	281	중로2-6 신음동112	소로3-207 신음동79-3	일반도로	소로1-13	경고제339호 ('79.12.5)	경고 제15호 ('88. 1.16)
변경	소로	2	38	8	국지도로	281	중로2-6	소로3-207	일반도로	소로1-13	경고제339호 ('79.12.5)	기종점 수정
기정	소로	2	39	8	국지도로	106	소로2-25 백옥동193-1	소로2-65 백옥동243-4	일반도로	백옥동 소로2-65	경고제15호 ('88.1.16)	
변경	소로	2	39	8	국지도로	106	소로2-25	소로2-65	일반도로	백옥동 소로2-65	경고제15호 ('88.1.16)	기종점 수정
기정	소로	2	40	8	국지도로	485	신음동 중로2-6	소로3-94 신음동200-14	일반도로	삼애원 소로2-41	경고제154호 ('79.5.29)	경고 제15호 ('88. 1.16)
변경	소로	2	40	8	국지도로	485	중로2-6	소로3-194	일반도로	삼애원 소로2-41	경고제154호 ('79.5.29)	기종점 수정
기정	소로	2	41	8	국지도로	610	신음동 중로2-6	대로3-5 신음동355-2	일반도로	삼애원 소로3-189	경고제154호 ('79.5.29)	경고 제15호 ('88. 1.16)
기정	소로	2	42	8	국지도로	235	대로3-13 신음동206	소로2-41 신음동350	일반도로	삼애원 소로2-41	경고제154호 ('79.5.29)	
변경	소로	2	42	8	국지도로	235	대로3-13	소로2-41	일반도로	삼애원 소로2-41	경고제154호 ('79.5.29)	기종점 수정
기정	소로	2	43	8	국지도로	226	대로1-2 신음동413-3	소로2-138 신음동1258-12	일반도로	현대아파트 남측	경고제98-176호 ('98.8.6)	
변경	소로	2	43	8	국지도로	226	대로1-2	소로1-57	일반도로	현대아파트 남측	경고제98-176호 ('98.8.6)	기종점 수정
기정	소로	2	44	8	국지도로	360	대로1-2 신음동169-1	소로3-199 신음동471-12	일반도로	소로3-195 농촌지도소	경고제154호 ('79.5.29)	
변경	소로	2	44	8	국지도로	360	대로1-2	소로3-199	일반도로	소로3-195 농촌지도소	경고제154호 ('79.5.29)	기종점 수정
기정	소로	2	45	8	국지도로	150	대로1-2 신음동700-8	소로3-195 신음동산52-3	일반도로	신음동 소로3-195	경고제154호 ('79.5.29)	
변경	소로	2	45	8	국지도로	150	대로1-2	소로3-195	일반도로	신음동 소로3-195	경고제154호 ('79.5.29)	기종점 수정

구분	등급	류별	번호	폭원(m)	기능	연장(m)	기점	종점	사용형태	주요경과지	최초결정일	비고
기정	소로	2	46	8	국지도로	141	소로2-65	소로2-66	일반도로	다수동 소로3-234	경고제15호 ('88.1.16)	김고제2002-153호 ('02. 3.16)
기정	소로	2	47	8	국지도로	234	대로3-10 신음동995-3	신음동792-9	일반도로	소로3-205 이마트	경고제154호 ('79.5.29)	건고제2005-429호 ('05.12.23)
변경	소로	2	47	8	국지도로	234	대로3-10	중로3-8	일반도로	소로3-205 이마트	경고제154호 ('79.5.29)	기종점 수정
기정	소로	2	48	8	국지도로	76	신음동 중로3-4	소로3-208	일반도로	신음동 어린이공원 5호북측	경고제154호 ('79.5.29)	김고제2002-153호 ('02. 3.16)
기정	소로	2	49	8	국지도로	339	문당동 소로2-20	문당동 소로2-1	일반도로	문당공원동측	김고제2002-153호 ('02.3.16)	
기정	소로	2	50	8	국지도로	411	문당동 소로2-20	문당동 소로2-55	일반도로	문당동 배천취락북측	김고제2002-153호 ('02.3.16)	
기정	소로	2	51	8	국지도로	77	문당동 중로1-22	문당동 소로2-50	일반도로	문당동 배천취락북측	김고제2002-153호 ('02.3.16)	
기정	소로	2	52	8	국지도로	416	소로2-53 교동744-5	대로3-10 교동506-15	일반도로	소로3-106 김천농공고	경고제154호 ('79.5.29)	경고 제15호 ('88. 1.16)
변경	소로	2	52	8	국지도로	416	소로2-53	대로3-10	일반도로	소로3-106 김천농공고	경고제154호 ('79.5.29)	기종점 수정
기정	소로	2	53	8	국지도로	166	대로2-1 교동746-1	한일여고 교동530-3	일반도로	소로2-52	경고제154호 ('79.5.29)	경고 제15호 ('88. 1.16)
변경	소로	2	53	8	국지도로	166	대로1-7	한일여고	일반도로	소로2-52	경고제154호 ('79.5.29)	기종점 수정
기정	소로	2	54	8	국지도로	137	소로3-216	대로2-2	일반도로	교동연화지 서측	경고제59호 ('80.3.17)	김고제2002-153호 ('02. 3.16)
기정	소로	2	55	8	국지도로	224	문당동 중로1-23	문당동 중로1-22	일반도로	문당동 배천취락북측	김고제2002-153호 ('02.3.16)	경고제2008-408호 ('08. 9. 4)
기정	소로	2	56	8	국지도로	246	중로3-9 교동292-1	소로1-20 삼락동141-1	일반도로	소로1-19	경고제154호 ('79.5.29)	
기정	소로	2	57	8	국지도로	111	문당동 소로2-55	문당동 소로1-5	일반도로	문당동 배천취락북측	김고제2002-153호 ('02.3.16)	
기정	소로	2	58	8	국지도로	205	문당동 대로2-2	문당동 중로1-23	일반도로	문당동 문산취락북측	김고제2002-153호 ('02.3.16)	
기정	소로	2	59	8	국지도로	176	소로2-23 부곡동773-9	중로3-10 부곡동1053-2	일반도로	소로3-119	경고제131호 ('78.4.28)	김고제2003-854호 ('03. 12.11)
변경	소로	2	59	8	국지도로	176	소로2-23	중로3-10	일반도로	소로3-119	경고제131호 ('78.4.28)	기종점 수정
기정	소로	2	60	8	국지도로	414	소로2-101	중로3-9 845번지	일반도로	소로2-181	경고제154호 ('79.5.29)	경고제2008-408호 ('08. 9. 4)
기정	소로	2	61	8	국지도로	64	중로3-9	소로3-221	일반도로	교동택지남측	경고제154호 ('79.5.29)	김고제2002-153호 ('02. 3.16)
기정	소로	2	62	8	국지도로	52	대로3-1	소로1-22	일반도로	소로3-230 평화동상업	경고 제 253호 ('83.12.12)	
기정	소로	2	63	8	국지도로	107	소로1-22	소로2-15 평화동474	일반도로	소로2-62 평화동상업	경고 제253호 ('83.12.12)	
변경	소로	2	63	8	국지도로	107	소로1-22	소로2-15	일반도로	소로3-38 평화동상업	경고 제253호 ('83.12.12)	종점 및 주요 경과지 수정
기정	소로	2	64	8	국지도로	168	대로3-1	소로2-15 평화동474	일반도로	소로1-22 평화동상업	경고 제 253호 ('83.12.12)	
변경	소로	2	64	8	국지도로	168	대로3-1	소로2-15	일반도로	소로1-22 평화동상업	경고 제 253호 ('83.12.12)	종점 수정
기정	소로	2	65	8	국지도로	434	백옥동66 대로1-1	소로3-237 백옥동243-6	일반도로	소로2-26	경고제15호 ('88.1.16)	
변경	소로	2	65	8	국지도로	434	대로1-1	소로3-235	일반도로	소로2-27	경고제15호 ('88.1.16)	기종점 및 주요경과지수정
기정	소로	2	66	8	국지도로	256	대로1-1	소로3-236	일반도로	다수동 소로2-46	경고제15호 ('88.1.16)	
기정	소로	2	67	8	국지도로	306	중로3-12 응명동196-1	대로3-12 응명동22-2	일반도로	소로2-68	경고제15호 ('88.1.16)	
기정	소로	2	68	8	국지도로	178	대광동 중로3-12	소로2-67 응명동48-1	일반도로	소로3-248	경고제15호 ('88.1.16)	
기정	소로	2	69	8	국지도로	108	대로3-4 대광동산6-5	소로3-258 대광동253-16	일반도로	연지남측	경고제84호 ('91.3.12)	김고제2003-854호 ('03. 12.11)
변경	소로	2	69	8	국지도로	108	대로3-4	소로3-258	일반도로	연지남측	경고제84호 ('91.3.12)	기종점 수정
기정	소로	2	70	8	국지도로	404	중로2-16	중로3-20	일반도로	소로2-71	경고제84호 ('91.3.12)	

구분	등급	류별	번호	폭원(m)	기능	연장(m)	기점	종점	사용형태	주요경과지	최초결정일	비고
기정	소로	2	71	8	국지도로	89	중로3-20	소로2-70	일반도로	대광동 주거지역	경고제84호('91.3.12)	
기정	소로	2	72	8	국지도로	138	중로3-20	소로2-70	일반도로	대광동 주거지역	경고제84호('91.3.12)	
기정	소로	2	73	8	국지도로	209	대로3-4	중로3-20	일반도로	소로2-74 대광동주거	경고제84호('91.3.12)	
기정	소로	2	74	8	국지도로	345	중로2-16	중로3-19	일반도로	소로2-73 대광동주거	경고제84호('91.3.12)	
기정	소로	2	75	8	국지도로	160	대로3-4	중로3-20	일반도로	소로2-74 대광동주거	경고제84호('91.3.12)	
기정	소로	2	76	8	국지도로	477	대광동 대로3-4	대광동 구역계	일반도로	대광동 연지북측	경고제84호('91.3.12)	김고제2002-153호('02. 3.16)
기정	소로	2	77	8	국지도로	384	대광동 소로1-25	대광동 소로2-76	일반도로	대광동 소로2-79	경고제84호('91.3.12)	김고제2002-153호('02. 3.16)
기정	소로	2	78	8	국지도로	134	대광동 대로3-4	대광동 소로2-76	일반도로	대광동 소로2-77	경고제84호('91.3.12)	김고제2002-153호('02. 3.16)
기정	소로	2	79	8	국지도로	119	대광동 대로3-4	대광동 소로2-76	일반도로	대광동 소로2-77	경고제84호('91.3.12)	김고제2002-153호('02. 3.16)
기정	소로	2	80	8	국지도로	350	중로3-19	소로3-266	일반도로	소로1-26	경고제84호('91.3.12)	
기정	소로	2	81	8	국지도로	191	중로3-19	소로3-264 대광동532	일반도로	소로1-26	경고제84호('91.3.12)	
기정	소로	2	82	8	국지도로	208	대로3-4	중로3-19	일반도로	대광동 주거지역	경고제84호('91.3.12)	
기정	소로	2	83	8	국지도로	342	대광동 중로3-19	대광동 중로3-19	일반도로	대보주거지 소로2-80	경고제84호('91.3.12)	김고제2002-153호('02. 3.16)
기정	소로	2	84	8	국지도로	157	소로1-30	소로1-29	일반도로	신음택지	경고제167호('91.5.3)	
기정	소로	2	85	8	국지도로	63	소로1-31	소로2-84	일반도로	신음택지	경고제167호('91.5.3)	
기정	소로	2	86	8	국지도로	63	소로1-31	소로2-84	일반도로	신음택지	경고제167호('91.5.3)	
기정	소로	2	87	8	국지도로	61	중로1-15	소로2-84	일반도로	신음택지	경고제167호('91.5.3)	
기정	소로	2	88	8	국지도로	424	중로2-17	소로1-32	일반도로	부곡택지	경고제95-118호('95.6.30)	
기정	소로	2	89	8	국지도로	158	중로2-18	소로2-88	일반도로	부곡택지	경고제95-118호('95.6.30)	
기정	소로	2	90	8	국지도로	157	중로2-18	소로2-88	일반도로	부곡택지	경고제95-118호('95.6.30)	
기정	소로	2	91	8	국지도로	150	중로2-18	소로2-88	일반도로	부곡택지	경고제95-118호('95.6.30)	경고 제98-277호('98.12. 7)
기정	소로	2	92	8	국지도로	321	소로1-32	소로2-89	일반도로	부곡택지	경고제95-118호('95.6.30)	
기정	소로	2	93	8	국지도로	84	소로1-33	소로2-92	일반도로	부곡택지	경고제95-118호('95.6.30)	
기정	소로	2	94	8	국지도로	73	소로1-33	소로2-92	일반도로	부곡택지	경고제95-118호('95.6.30)	
기정	소로	2	95	8	국지도로	100	소로2-90	소로2-93	일반도로	부곡택지	경고제95-118호('95.6.30)	
기정	소로	2	96	8	국지도로	37	소로1-33	소로2-88	보행자전용도로	부곡택지	경고제95-118호('95.6.30)	
기정	소로	2	97	8	국지도로	90	중로3-22	중로3-22	일반도로	교동택지	경고제95-119호('95.6.30)	
기정	소로	2	98	8	국지도로	236	중로1-18	중로3-21	일반도로	교동택지	경고제95-119호('95.6.30)	
기정	소로	2	99	8	국지도로	124	소로1-41	택지개발지구계	일반도로	교동택지	경고제95-119호('95.6.30)	경고 제98-276호('98.12. 7)
기정	소로	2	100	8	국지도로	239	중로1-18	소로1-38	일반도로	교동택지	경고제95-119호('95.6.30)	
기정	소로	2	101	8	국지도로	203	중로3-9	소로2-103	일반도로	교동택지	경고제95-119호('95.6.30)	
기정	소로	2	102	8	국지도로	31	소로1-38	소로2-101	일반도로	교동택지	경고제95-119호('95.6.30)	
기정	소로	2	103	8	국지도로	442	소로1-38	소로2-101	일반도로	교동택지	경고제95-119호('95.6.30)	
기정	소로	2	104	8	국지도로	90	소로2-101	소로2-105	일반도로	교동택지	경고제95-119호('95.6.30)	

구분	등급	류별	번호	폭원(m)	기능	연장(m)	기점	종점	사용형태	주요경과지	최초결정일	비고
기정	소로	2	105	8	국지도로	86	소로2-103	소로2-103	일반도로	교동택지	경고제95-119호('95.6.30)	
기정	소로	2	106	8	특수도로	38	대로3-10	소로1-42	보행자전용도로	신음2택지	경고제98-176호('98.8.6)	
기정	소로	2	107	8	국지도로	100	소로1-32	소로1-40	일반도로	부곡택지	경고제98-277호('98.12.7)	
기정	소로	2	108	8	국지도로	42	중로2-18	소로1-39	일반도로	부곡택지	경고제98-277호('98.12.7)	
기정	소로	2	109	8	국지도로	75	소로1-41호선	소로1-41호선	일반도로	교동택지	경고제98-277호('98.12.7)	
기정	소로	2	110	8	국지도로	403	문당동 중로1-26	문당동 중로1-22	일반도로	문당동주거지역(대로2-2동측)	김고제2002-153호('02.3.16)	
기정	소로	2	111	8	국지도로	187	문당동 중로1-26	문당동 소로2-110	일반도로	문당동주거지역(대로2-2동측)	김고제2002-153호('02.3.16)	
기정	소로	2	112	8	국지도로	235	문당동 대로2-2	문당동 중로1-26	일반도로	문당동주거지역(대로2-2동측)	김고제2002-153호('02.3.16)	
기정	소로	2	113	8	국지도로	351	문당동 대로3-6	문당동 중로1-22	일반도로	문당동주거지역(대로2-2동측)	김고제2002-153호('02.3.16)	
기정	소로	2	114	8	국지도로	190	응명동 중로1-10	응명동 독정취락	일반도로	응명동 독정취락 진입로	김고제2002-153호('02.3.16)	
기정	소로	2	115	8	국지도로	153	대광동 중로1-8	대광동 대보취락	일반도로	대광동 대보취락 진입로	김고제2002-153호('02.3.16)	
기정	소로	2	116	8	국지도로	226	삼락동 대로2-1	삼락동 중로1-20	일반도로	거문들주거지	김고제2002-153호('02.3.16)	
기정	소로	2	117	8	국지도로	158	삼락동 소로1-43	삼락동 소로2-116	일반도로	거문들주거지	김고제2002-153호('02.3.16)	
기정	소로	2	118	8	국지도로	119	삼락동 중로1-21	삼락동 소로1-45	일반도로	거문들주거지	김고제2002-153호('02.3.16)	
기정	소로	2	119	8	국지도로	206	삼락동 중로1-21	삼락동 소로1-44	일반도로	거문들주거지	김고제2002-153호('02.3.16)	
기정	소로	2	120	8	국지도로	270	삼락동 중로1-21	삼락동 중로1-20	일반도로	거문들주거지	김고제2002-153호('02.3.16)	
기정	소로	2	121	8	국지도로	270	삼락동 중로1-21	삼락동 중로1-20	일반도로	거문들주거지	김고제2002-153호('02.3.16)	
기정	소로	2	122	8	국지도로	416	신음동 대로1-2	응명동 중로1-15	일반도로	신음동 경북선서측	경고제174호('90.7.13)	김고제2002-153호('02. 3.16)
변경	소로	2	122	8	국지도로	461	대로1-2	중로1-15	일반도로	신음동 경북선서측	경고제174호('90.7.13)	연장 및 기종점 수정
기정	소로	2	123	8	국지도로	125	신음동 대로1-2	신음동 소로3-208	일반도로	신음택지지구동측	김고제2002-153호('02.3.16)	
기정	소로	2	125	8	국지도로	76	신음동 대로1-2	신음동 중로3-4	일반도로	신음동 대로1-2서측	김고제2002-153호('02.3.16)	
기정	소로	2	126	8	국지도로	107	신음동 대로3-10	신음동 소로2-128	일반도로	신음동 우시장들일원	김고제2002-153호('02.3.16)	
기정	소로	2	127	8	국지도로	178	신음동 대로1-2	신음동 소로2-126	일반도로	신음동 우시장들일원	김고제2002-153호('02.3.16)	
기정	소로	2	128	8	국지도로	367	신음동 대로1-2	신음동 대로3-10	일반도로	신음동 우시장들일원	김고제2002-153호('02.3.16)	
기정	소로	2	129	8	국지도로	1,493	중로1-13 백옥6-5	봉산면 신리355-1	일반도로	직지천우안	김고제2002-153호('02.3.16)	김고제2005-154호('05. 3.21)
변경	소로	2	129	8	국지도로	2,897	중로1-13	봉산면 신리151-4	일반도로	직지천우안	김고제2002-153호('02.3.16)	연장 및 종점 수정
기정	소로	2	130	8	국지도로	125	중로3-3 평화동270-6	소로3-85 평화동467-2	일반도로	소로3-174	경고제131호('78.4.28)	김고제2003-854호('03. 12.11)
기정	소로	2	131	8	국지도로	621	다수동 대로1-1	다수동 대로3-6	일반도로	다수동 생산녹지변	김고제2002-153호('02.3.16)	
기정	소로	2	132	8	국지도로	302	다수동 대로1-1	다수동 대로3-6	일반도로	백옥동 생산녹지변	김고제2002-153호('02.3.16)	
변경	소로	2	132	8	국지도로	369	백옥동 4호광장	대로3-6	일반도로	백옥동 생산녹지변	김고제2002-153호('02.3.16)	연장 및 기종점 수정
기정	소로	2	133	8	국지도로	301	부곡동 대로3-1	부곡동 중로3-28	일반도로	부곡 구획정리지구	김고제2002-153호('02.3.16)	
기정	소로	2	134	8	국지도로	247	부곡동 대로3-1	부곡동 소로2-34	일반도로	부곡 구획정리지구	김고제2002-153호('02.3.16)	

구분	등급	류별	번호	폭원(m)	기능	연장(m)	기점	종점	사용형태	주요경과지	최초결정일	비고
기정	소로	2	135	8	국지도로	56	소로1-12 부곡동1237-5	소로3-64 부곡동445-1	일반도로	부곡구획정리지구 북측	김고제2002-153호 ('02.3.16)	김고제2002-153호 ('02. 3.16)
변경	소로	2	135	8	국지도로	56	소로1-12	소로3-64	일반도로	부곡구획정리지구 북측	김고제2002-153호 ('02.3.16)	기종점 수정
기정	소로	2	136	8	국지도로	343	남산동 중로3-1	남산동 중로1-6	일반도로	김천초교남측	김고제2002-153호 ('02.3.16)	
변경	소로	2	136	8	국지도로	343	중로3-1	중로1-6	일반도로	김천초교남측	김고제2002-153호 ('02.3.16)	기종점 수정
기정	소로	2	137	8	국지도로	210	평화동 중로3-3	평화동 대로3-1	일반도로	김천역남측	김고제2002-153호 ('02.3.16)	
기정	소로	2	139	8	국지도로	123	성내동 소로1-6	성내동 소로3-46	일반도로	성내동 고속철도남측	경고제5호 ('88.1.16)	김고제2002-153호 ('02. 3.16)
기정	소로	2	140	8	국지도로	484	모암동 중로1-5	성내동 중로2-2	일반도로	모암 구획정리지구	김고제2002-153호 ('02.3.16)	
기정	소로	2	141	8	국지도로	563	용두동 중로1-3	모암동 중로1-5	일반도로	모암 구획정리지구	김고제2002-153호 ('02.3.16)	
변경	소로	2	141	8	국지도로	563	중로1-3	중로1-5	일반도로	모암 구획정리지구	김고제2002-153호 ('02.3.16)	기종점 수정
기정	소로	2	142	8	국지도로	110	감호동 대로1-3	용두동 중로1-5	일반도로	모암 구획정리지구	김고제2002-153호 ('02.3.16)	
기정	소로	2	143	8	국지도로	383	감호동 중로1-3	감호동 소로2-142	일반도로	모암 구획정리지구	김고제2002-153호 ('02.3.16)	
기정	소로	2	144	8	국지도로	182	감호동 대로1-3	용두동 중로1-5	일반도로	모암 구획정리지구	김고제2002-153호 ('02.3.16)	
기정	소로	2	145	8	국지도로	203	감호동 대로1-3	용두동 중로1-5	일반도로	모암 구획정리지구	김고제2002-153호 ('02.3.16)	
기정	소로	2	146	8	국지도로	197	감호동 대로1-3	용두동 중로3-11	일반도로	모암 구획정리지구	김고제2002-153호 ('02.3.16)	
기정	소로	2	147	8	국지도로	240	감호동 대로1-3	감호동 중로1-3	일반도로	모암 구획정리지구	김고제2002-153호 ('02.3.16)	
기정	소로	2	148	8	국지도로	259	감호동 중로1-3	경부선변 15번완충녹지	일반도로	모암 구획정리지구	김고제2002-153호 ('02.3.16)	
변경	소로	2	148	8	국지도로	259	중로1-3	경부선변 완충녹지27호	일반도로	모암 구획정리지구	김고제2002-153호 ('02.3.16)	기종점 수정
기정	소로	2	149	8	국지도로	175	감호동 대로1-3	용두동 중로3-11	일반도로	모암 구획정리지구	김고제2002-153호 ('02.3.16)	
기정	소로	2	150	8	국지도로	113	용두동 중로2-3	용두동 소로2-151	일반도로	모암 구획정리지구	김고제2002-153호 ('02.3.16)	
변경	소로	2	150	8	국지도로	113	중로2-3	소로2-151	일반도로	모암 구획정리지구	김고제2002-153호 ('02.3.16)	기종점 수정
기정	소로	2	151	8	국지도로	135	용두동 중로1-2	용두동 중로1-5	일반도로	모암 구획정리지구	김고제2002-153호 ('02.3.16)	
변경	소로	2	151	8	국지도로	135	중로1-2	중로1-5	일반도로	모암 구획정리지구	김고제2002-153호 ('02.3.16)	기종점 수정
기정	소로	2	152	8	국지도로	45	남산동 중로1-1	남산동 소로3-163	일반도로	모암 구획정리지구	김고제2002-153호 ('02.3.16)	
기정	소로	2	153	8	국지도로	132	지좌동 대로1-1	지좌동 소로1-49	일반도로	지좌동 배다리주거지	김고제2002-153호 ('02.3.16)	
기정	소로	2	154	8	국지도로	410	지좌동 소로1-52	지좌동 소로3-209	일반도로	지좌동고속 철도남측	김고제2002-153호 ('02.3.16)	
변경	소로	2	154	8	국지도로	410	소로1-52	소로3-209	일반도로	지좌동고속 철도남측	김고제2002-153호 ('02.3.16)	기종점 수정
기정	소로	2	155	8	국지도로	153	덕곡동 중로2-14	덕곡동 소로2-157	일반도로	덕곡동상업지역 동측주거지	김고제2002-153호 ('02.3.16)	
기정	소로	2	156	8	국지도로	247	덕곡동 중로1-31	덕곡동 소로1-56	일반도로	덕곡동상업지역 동측주거지	김고제2002-153호 ('02.3.16)	
기정	소로	2	157	8	국지도로	287	덕곡동 중로1-31	덕곡동 소로1-56	일반도로	덕곡동상업지역 동측주거지	김고제2002-153호 ('02.3.16)	
기정	소로	2	158	8	국지도로	162	덕곡동 소로1-59	덕곡동 소로2-159	일반도로	덕곡동 덕일 아파트 서측	김고제2002-153호 ('02.3.16)	
기정	소로	2	159	8	국지도로	202	덕곡동 중로2-23	덕곡동 소로1-58	일반도로	덕곡동 덕일 아파트 서측	김고제2002-153호 ('02.3.16)	
기정	소로	2	160	8	국지도로	192	덕곡동 소로1-61	덕곡동 소로2-161	일반도로	덕곡동 덕일 아파트 동측	김고제2002-153호 ('02.3.16)	

구분	등급	류별	번호	폭원(m)	기능	연장(m)	기점	종점	사용형태	주요경과지	최초결정일	비고
기정	소로	2	161	8	국지도로	157	덕곡동 대로3-15	덕곡동 소로1-62	일반도로	덕곡동 덕일아파트 동측	김고제2002-153호('02.3.16)	
기정	소로	2	162	8	국지도로	236	양천동 대로3-20	양천동 소로1-74	일반도로	양천동주거지북측	김고제2002-153호('02.3.16)	
기정	소로	2	163	8	국지도로	230	양천동 중로2-4	양천동 소로2-162	일반도로	양천동주거지북측	김고제2002-153호('02.3.16)	
기정	소로	2	164	8	국지도로	325	양천동 대로3-20	양천동 소로1-74	일반도로	양천동주거지북측	김고제2002-153호('02.3.16)	
기정	소로	2	165	8	국지도로	338	양천동 대로3-20	양천동 중로2-4	일반도로	양천동주거지 중앙부	김고제2002-153호('02.3.16)	
기정	소로	2	166	8	국지도로	643	양천동 대로3-22	양천동 중로2-4	일반도로	양천동주거지남측	김고제2002-153호('02.3.16)	
기정	소로	2	167	8	국지도로	418	양천동 중로2-4	양천동 소로2-165	일반도로	양천동주거지남측	김고제2002-153호('02.3.16)	
기정	소로	2	168	8	국지도로	207	양천동 대로3-22	양천동 소로2-167	일반도로	양천동주거지남측	김고제2002-153호('02.3.16)	
기정	소로	2	169	8	국지도로	169	양천동 대로3-21	양천동 소로2-168	일반도로	양천동주거지남측	김고제2002-153호('02.3.16)	
기정	소로	2	170	8	국지도로	294	양천동 중로1-6	황금동 소로3-149	일반도로	황금동 주거지남측	김고제2002-153호('02.3.16)	
기정	소로	2	171	8	국지도로	115	양천동 대로3-21	양천동 소로2-167	일반도로	양천동 주거지역	김고제2002-153호('02.3.16)	
기정	소로	2	172	8	국지도로	105	소로1-22 평화동245-57	소로2-15 평화동474	일반도로	소로3-38	김고제2003-854호('03.12.11)	
변경	소로	2	172	8	국지도로	105	소로1-22	소로2-15	일반도로	소로3-38	김고제2003-854호('03.12.11)	기종점 수정
기정	소로	2	173	8	국지도로	229	소로1-12 부곡동1237-152	대로3-3 부곡동412-9	일반도로	부곡 구획정리지구	경고제15호('88.1.16)	김고제2003-854호('03. 12.11)
변경	소로	2	173	8	국지도로	229	소로1-12	대로3-3	일반도로	부곡 구획정리지구	경고제15호('88.1.16)	기종점 수정
폐지	소로	2	174	9	보조간선도로	1,120	남면 옥산리622-3	남면 용전리589-4	일반도로		경고제2005-4호('05.1.3)	노선폐지
기정	소로	2	175	8	국지도로	347	대로1-1 지좌동285-3	소로3-29 지좌동750	일반도로	소로1-1	김고제2006-1165호('06.12.11)	
변경	소로	2	175	8	국지도로	347	대로1-1	중로3-6	일반도로	소로1-1	김고제2006-1165호('06.12.11)	기종점 수정
기정	소로	2	신1	8	국지도로	103	중로3-25	중로3-25	일반도로		경고제2000-187호('00.8.19)	
변경	소로	2	177	8	국지도로	103	중로3-25	중로3-25	일반도로	신음2택지	경고제2000-187호('00.8.19)	노선번호 수정
폐지	소로	2	179	8	국지도로	43	교동875	교동857	일반도로	교동택지 남측	경고제2008-408호('08.9.4)	노폭확장에 따른 노선폐지
폐지	소로	2	180	8	국지도로	66	교동857	교동822-1	일반도로	교동택지 남측	경고제2008-408호('08.9.4)	노폭확장에 따른 노선폐지
기정	소로	2	181	8	국지도로	71	교동447-1	교동439	일반도로	교동택지 남측	경고제2008-408호('08.9.4)	
신설	소로	2	182	8	국지도로	72	소로2-183	대로1-2	일반도로			
신설	소로	2	183	8	국지도로	385	중로1-16	대로1-2	일반도로			
신설	소로	2	184	8	국지도로	250	소로1-71	대로1-2	일반도로			
신설	소로	2	185	8	국지도로	85	소로2-186	소로2-25	일반도로			
신설	소로	2	186	8	국지도로	484	소로2-25	교통광장4호	일반도로			
기정	소로	2	1	8	특수도로	62	중로2-1호선 (남산리 1663-2)	국도3호선변 (남산리 1665)	보행자도로	-	경고제2009-72호 (2009. 2. 2)	김천일반산업단지
변경	소로	2	187	8	특수도로	62	중로2-26	완충녹지85	보행자도로	-	경고제2009-72호 (2009. 2. 2)	번호 및 기종점 수정
기정	소로	2	2	8	특수도로	11	소로1-1호선 (응명동 1013)	국도3호선변 (남산리 1584-1)	보행자도로	-	경고제2009-72호 (2009. 2. 2)	김천일반산업단지
변경	소로	2	188	8	특수도로	11	소로1-78	중로1-국도3	보행자도로	-	경고제2009-72호 (2009. 2. 2)	번호 및 기종점 수정
기정	소로	3	1	6	국지도로	72	평화동 대로3-1	평화동 소로2-137	일반도로	김천역남측	김고제2002-153호('02.3.16)	
기정	소로	3	2	6	국지도로	32	지좌동 중로3-5	지좌동 대로1-5	일반도로	지좌동 고속도로남측	경고제131호('78.4.28)	김고제2002-153호('02. 3.16)

구분	등급	류별	번호	폭원(m)	기능	연장(m)	기점	종점	사용형태	주요경과지	최초결정일	비고
기정	소로	3	3	6	국지도로	81	지좌동 중로3-5	지좌동 중로2-11	일반도로	지좌동 경부선북측	경고제131호 ('78.4.28)	김고제2002-153호 ('02. 3.16)
기정	소로	3	4	6	국지도로	219	지좌동 중로3-5	지좌동 대로1-5	일반도로	지좌동 고속도로남측	경고제131호 ('78.4.28)	김고제2002-153호 ('02. 3.16)
기정	소로	3	5	6	국지도로	69	지좌동 중로3-5	지좌동 고속철도	일반도로	중로3-5	경고제24호 ('73.2.5)	김고제2002-153호 ('02. 3.16)
기정	소로	3	6	6	국지도로	177	지좌동 소로3-9	지좌동 소로3-11	일반도로	지좌동 소로3-8	경고제131호 ('78.4.28)	김고제2002-153호 ('02. 3.16)
기정	소로	3	7	6	국지도로	86	부곡동 현대아파트	부곡동 소로3-126	일반도로	부곡현대 아파트 서측	경고제15호 ('88.1.16)	김고제2002-153호 ('02. 3.16)
기정	소로	3	8	6	국지도로	67	지좌동440-2 소로3-13	지좌동 482-13	일반도로		경고제131호 ('78.4.28)	경고제2008-407호 ('08. 9. 4)
기정	소로	3	9	6	국지도로	105	소로3-13 지좌동440-6	지좌동442-2 중로3-5	일반도로	소로3-6	경고제131호 ('78.4.28)	
변경	소로	3	9	6	국지도로	105	소로3-13	중로3-5	일반도로	소로3-6	경고제131호 ('78.4.28)	기종점 수정
기정	소로	3	10	6	국지도로	348	대로1-1 지좌동441-1	소로3-13 지좌동440-11	일반도로	소로3-13	경고제131호 ('78.4.28)	
변경	소로	3	10	6	국지도로	59	대로1-1	소로3-13	일반도로	소로3-13	경고제131호 ('78.4.28)	연장 및 기종점 수정
기정	소로	3	11	6	국지도로	180	대로1-1 지좌동487-3	소로3-6 지좌동482-3	일반도로	소로3-13	경고제131호 ('78.4.28)	
변경	소로	3	11	6	국지도로	180	대로1-1	소로3-6	일반도로	소로3-13	경고제131호 ('78.4.28)	기종점 수정
기정	소로	3	12	6	국지도로	166	소로2-59 부곡1062-1	소로3-111 부곡1100	일반도로	부곡자연공원서측	경고제131호 ('78.4.28)	김고제2003-854호 ('03. 12.11)
기정	소로	3	13	6	국지도로	335	중로3-6 지좌동440-1	중로3-5 지좌동446	일반도로	소로3-11	경고제131호 ('78.4.28)	
변경	소로	3	13	6	국지도로	335	중로3-31	중로3-5	일반도로	소로3-11	경고제131호 ('78.4.28)	기종점 수정
기정	소로	3	14	6	국지도로	351	부곡동 대로3-1	소로3-19 부곡동3-19	일반도로	부곡동 시민탑 남측	김고제2002-153호 ('02.3.16)	
변경	소로	3	14	6	국지도로	351	대로3-1	소로3-19	일반도로	부곡동 시민탑 남측	김고제2002-153호 ('02.3.16)	기종점 수정
기정	소로	3	15	6	국지도로	148	부곡동 대로3-1	부곡동 대로3-14	일반도로	부곡동 시민탑 남측	김고제2002-153호 ('02.3.16)	
변경	소로	3	15	6	국지도로	148	대로3-1	소로3-14	일반도로	부곡동 시민탑 남측	김고제2002-153호 ('02.3.16)	기종점 수정
기정	소로	3	16	6	국지도로	108	지좌동 소로3-4	지좌동 대로1-5	일반도로	지좌동 고속도로남측	경고제131호 ('78.4.28)	김고제2002-153호 ('02. 3.16)
기정	소로	3	17	6	국지도로	136	부곡동 대로3-1	부곡동 소로3-14	일반도로	부곡동 시민탑 남측	김고제2002-153호 ('02.3.16)	
기정	소로	3	19	6	국지도로	125	부곡동 대로3-1	부곡동 소로3-14	일반도로	부곡동 시민탑 남측	김고제2002-153호 ('02.3.16)	
기정	소로	3	20	6	국지도로	337	부곡동 대로3-1	부곡동 소로3-15	일반도로	부곡동 시민탑 남측	김고제2002-153호 ('02.3.16)	
기정	소로	3	21	6	국지도로	273	대로1-1 지좌동441-3	중로3-6 지좌동499	일반도로	소로3-28	경고제131호 ('78.4.28)	
변경	소로	3	21	6	국지도로	273	대로1-1	중로3-6	일반도로	소로3-28	경고제131호 ('78.4.28)	기종점 수정
기정	소로	3	22	6	국지도로	216	대로1-1 지좌동440-12	소로3-28 지좌동503	일반도로	소로2-3	경고제131호 ('78.4.28)	
변경	소로	3	22	6	국지도로	216	대로1-1	소로3-28	일반도로	소로2-3	경고제131호 ('78.4.28)	기종점 수정
기정	소로	3	23	6	국지도로	327	중로1-3 지좌동502-1	소로1-2 지좌동744-1	일반도로	소로3-27	경고제131호 ('78.4.28)	경고 제15호 ('88. 1.16)
변경	소로	3	23	6	국지도로	327	중로1-3	소로1-78	일반도로	소로3-29	경고제131호 ('78.4.28)	기종점 및 주요경과지 수정
기정	소로	3	25	6	국지도로	243	부곡동 대로3-3	부곡동 중로1-17	일반도로	부곡동 소로2-	김고제2002-153호 ('02.3.16)	
변경	소로	3	25	6	국지도로	243	대로3-3	중로1-17	일반도로	부곡동 소로2-133	김고제2002-153호 ('02.3.16)	기종점및 주요경과지 수정
기정	소로	3	26	6	국지도로	195	소로1-7 평화동70-14	소로3-99 평화동67-35	일반도로	소로2-11	경고제15호 ('88.1.16)	

구분	등급	류별	번호	폭원(m)	기능	연장(m)	기점	종점	사용형태	주요경과지	최초결정일	비고
기정	소로	3	27	6	국지도로	84	소로2-13 평화동67-24	평화동 소로3-26	일반도로	소로3-26	경고제15호 ('88.1.16)	
변경	소로	3	27	6	국지도로	84	소로2-13	소로3-26	일반도로	소로3-26	경고제15호 ('88.1.16)	기종점 수정
기정	소로	3	28	6	국지도로	102	지좌동 중로1-3	지좌동 소로3-21	일반도로	지좌동 소로3-22	경고제36호 ('80.3.22)	김고제2002-153호 ('02. 3.16)
기정	소로	3	29	6	국지도로	215	소로2-175 지좌동750-20	소로3-23 지좌동738	일반도로	소로3-23	경고제131호 ('78.4.28)	김고제2006-1165호 ('06.12.11)
기정	소로	3	30	6	국지도로	316	중로1-3 지좌동산21-2	소로3-23 지좌동산43-1	일반도로	소로3-23	경고제131호 ('78.4.28)	경고 제15호 ('88. 1.16)
기정	소로	3	31	6	국지도로	206	부곡동 대로3-3	부곡동 소로2-34	일반도로	부곡동 한국통신남측	김고제2002-153호 ('02.3.16)	
기정	소로	3	32	6	국지도로	213	부곡동 대로3-3	부곡동 중로1-17	일반도로	부곡 구획정리지구	김고제2002-153호 ('02.3.16)	
기정	소로	3	33	6	국지도로	48	소로3-44 평화245-179	소로2-15 평화364-2	일반도로	평화동	김고제2003-854호 ('03.12.11)	
변경	소로	3	33	6	국지도로	48	소로3-38	소로2-15	일반도로	평화동	김고제2003-854호 ('03.12.11)	기종점 수정
기정	소로	3	34	6	국지도로	64	지좌동 소로3-35	지좌동 중로3-13	일반도로	지좌동 동양강변아파트북측	경고제131호 ('78.4.28)	김고제2002-153호 ('02. 3.16)
기정	소로	3	35	6	국지도로	248	대로3-2 지좌동765-2	중로2-9 지좌동706-4	일반도로	소로2-6	경고제131호 ('78.4.28)	
기정	소로	3	36	6	국지도로	64	대로1-1 평화동78-1	소로1-7 평화동78-1	일반도로	고속철도남측	경고제15호 ('88.1.16)	김고제2004-583호 ('04.11.11)
변경	소로	3	36	6	국지도로	64	대로1-1	소로1-7	일반도로	고속철도남측	경고제15호 ('88.1.16)	기종점 수정
기정	소로	3	37	6	국지도로	127	소로2-25 백옥동223-2	소로2-65 백옥동66	일반도로	소로2-65	경고제15호 ('88.1.16)	
변경	소로	3	37	6	국지도로	127	소로2-25	소로2-65	일반도로	소로2-65	경고제15호 ('88.1.16)	기종점 수정
기정	소로	3	38	6	국지도로	112	소로2-63 평화245-57	소로2-64 평화245-159	일반도로	평화동사무소	김고제2003-854호 ('03.12.11)	
변경	소로	3	38	6	국지도로	112	소로2-63	소로2-64	일반도로	평화동사무소	김고제2003-854호 ('03.12.11)	기종점 수정
기정	소로	3	39	6	국지도로	126	중로3-24	부곡동 주거지경계	일반도로	부곡동 한일 아파트 북측	경고제15호 ('88.1.16)	김고제2002-153호 ('02. 3.16)
기정	소로	3	40	6	국지도로	243	부곡동 대로3-3	부곡동 소로3-64	일반도로	부곡 구획정리지구	김고제2002-153호 ('02.3.16)	
기정	소로	3	42	6	국지도로	100	부곡동 대로3-3	부곡동 소로2-134	일반도로	부곡 구획정리지구	김고제2002-153호 ('02.3.16)	
기정	소로	3	43	6	국지도로	442	성내동 중로2-3	성내동 소로3-185	일반도로	모암동 성내공원북측	경고제131호 ('78.4.28)	김고제2002-153호 ('02. 3.16)
변경	소로	3	43	6	국지도로	363	중로2-3	소로3-185	일반도로	모암동 성내공원북측	경고제131호 ('78.4.28)	연장 및 기종점 수정
기정	소로	3	44	6	국지도로	52	소로3-38 평화245-160	소로2-15 평화474	일반도로	평화동	김고제2003-854호 ('03.12.11)	
변경	소로	3	44	6	국지도로	52	소로3-38	소로2-15	일반도로	평화동	김고제2003-854호 ('03.12.11)	기종점 수정
기정	소로	3	45	6	국지도로	121	중로2-3	소로3-43	일반도로	성내공원북측	경고제131호 ('78.4.28)	김고제2002-153호 ('02. 3.16)
기정	소로	3	46	6	국지도로	106	중로2-3	성내동 소로2-139	일반도로	성내동 고속철도남측	경고제131호 ('78.4.28)	김고제2002-153호 ('02. 3.16)
기정	소로	3	47	6	국지도로	112	중로2-3 성내동26-1	소로3-50 성내동21-7	일반도로	소로3-50	경고제131호 ('78.4.28)	
변경	소로	3	47	6	국지도로	112	중로2-3	소로3-50	일반도로	소로3-50	경고제131호 ('78.4.28)	기종점 수정
기정	소로	3	48	6	국지도로	105	중로1-2 성내동10-1	소로1-6 성내동20	일반도로	소로1-6	경고제131호 ('78.4.28)	
변경	소로	3	48	6	국지도로	105	중로1-2	소로1-6	일반도로	소로1-6	경고제131호 ('78.4.28)	기종점 수정
기정	소로	3	49	6	국지도로	106	중로1-2 성내동13-3	소로1-6 성내동17-1	일반도로	소로1-6	경고제131호 ('78.4.28)	
변경	소로	3	49	6	국지도로	106	중로1-2	소로1-6	일반도로	소로1-6	경고제131호 ('78.4.28)	기종점 수정

구분	등급	류별	번호	폭원(m)	기능	연장(m)	기점	종점	사용형태	주요경과지	최초결정일	비고
기정	소로	3	50	6	국지도로	242	중로1-2 성내동5-1	소로3-46 성내동22-4	일반도로	소로1-6	경고제131호 ('78.4.28)	경고 제15호 ('88. 1.16)
변경	소로	3	50	6	국지도로	242	중로1-2	소로3-46	일반도로	소로1-6	경고제131호 ('78.4.28)	기종점 수정
기정	소로	3	51	6	국지도로	172	성내동 중로2-1	성내동 소로3-185	일반도로	성내공원서측	경고제131호 ('78.4.28)	김고제2002-153호 ('02. 3.16)
기정	소로	3	52	6	국지도로	542	성내동 소로3-55	성내동 소로3-54	일반도로	소로3-44	경고 제15호 ('88,1,16)	김고제2002-153호 ('02. 3.16)
변경	소로	3	52	6	국지도로	542	소로3-55	소로3-54	일반도로	성내공원	경고 제15호 ('88,1,16)	기종점 및 주요경과지 수정
기정	소로	3	53	6	국지도로	364	중로1-2 성내동75-1	소로3-55 성내동224	일반도로	소로3-55	경고제131호 ('78.4.28)	
변경	소로	3	53	6	국지도로	326	중로1-2	소로3-55	일반도로	소로3-55	경고제131호 ('78.4.28)	선형변경
기정	소로	3	54	6	국지도로	251	성내동 중로2-21	성내동 소로3-185	일반도로	이명순순국비좌측	경고제131호 ('78.4.28)	김고제2002-153호 ('02. 3.16)
기정	소로	3	55	6	국지도로	315	중로1-2 성내동188-12	소로3-52 성내동120-1	일반도로	소로3-52	경고제131호 ('78.4.28)	
변경	소로	3	55	6	국지도로	315	중로1-2	소로3-52	일반도로	소로3-52	경고제131호 ('78.4.28)	기종점 수정
기정	소로	3	56	6	국지도로	105	부곡동 중로3-28	부곡동 소로3-41	일반도로	부곡 구획정리지구	김고제2002-153호 ('02.3.16)	
변경	소로	3	56	6	국지도로	90	중로3-28	중로1-39	일반도로	부곡 구획정리지구	김고제2002-153호 ('02.3.16)	노선축소 및 기종점변경
기정	소로	3	57	6	국지도로	247	중로1-2 성내동13-3	소로2-12 성내동80-11	일반도로	소로2-10	경고제131호 ('78.4.28)	
변경	소로	3	57	6	국지도로	247	중로1-2	소로2-12	일반도로	소로2-10	경고제131호 ('78.4.28)	기종점 수정
기정	소로	3	58	6	국지도로	167	중로1-2	소로3-59	일반도로	평화동 김천역북측	경고제15호 ('88.1.16)	김고제2002-153호 ('02. 3.16)
기정	소로	3	59	6	국지도로	77	소로2-33 평화동34-7	소로3-58 평화동21-4	일반도로	소로3-58	경고제131호 ('78,4,8)	
변경	소로	3	59	6	국지도로	35	소로2-33	소로3-58	일반도로	소로3-58	경고제131호 ('78,4,8)	연장 및 기종점 수정
기정	소로	3	60	6	국지도로	217	대로3-4	신음동 농기계단지	일반도로	솟구미	경고제154호 ('79.5.29)	김고제2002-153호 ('02. 3.16)
기정	소로	3	61	6	국지도로	206	평화시장	평화동309	일반도로	소로3-62	경고제131호 ('78.4.28)	
변경	소로	3	61	6	국지도로	206	소로2-137	중로3-3	일반도로	소로3-62	경고제131호 ('78.4.28)	기·종점 수정
기정	소로	3	62	6	국지도로	138	소로3-61	전매지청	일반도로	소로3-61	경고제131호 ('78.4.28)	김고제2002-153호 ('02. 3.16)
기정	소로	3	63	6	국지도로	172	부곡동 대로3-3	부곡동 소로3-64	일반도로	부곡 구획정리지구	김고제2002-153호 ('02.3.16)	
기정	소로	3	64	6	국지도로	348	부곡동 소로3-40	부곡동 소로3-77	일반도로	부곡 구획정리지구	김고제2002-153호 ('02.3.16)	
기정	소로	3	65	6	국지도로	53	중로3-3	성의여중고	일반도로	성의여중고 진입로	경고제154호 ('79.5.29)	김고제2002-153호 ('02. 3.16)
기정	소로	3	66	6	국지도로	91	부곡동 대로3-3	부곡동 중로1-17	일반도로	부곡구획정리지구	김고제2002-153호 ('02.3.16)	
기정	소로	3	67	6	국지도로	183	부곡동 소로2-34	부곡동경부선변 완충녹지6	일반도로	부곡구획정리지구	김고제2002-153호 ('02.3.16)	
변경	소로	3	67	6	국지도로	183	소로2-34	부곡동경부선변 완충녹지18	일반도로	부곡구획정리지구	김고제2002-153호 ('02.3.16)	기종점 수정
기정	소로	3	68	6	국지도로	195	중로3-3 평화동385-1	평화동 소로3-62	일반도로	소로3-62 평화시장남측	경고제131호 ('78.4.28)	
변경	소로	3	68	6	국지도로	144	중로3-3	소로3-62	일반도로	소로3-62 평화시장남측	경고제131호 ('78.4.28)	연장 및 기종점 수정
기정	소로	3	69	6	국지도로	83	중로3-3	소로3-70	일반도로	평화구배수지동측	경고제131호 ('78.4.28)	김고제2002-153호 ('02. 3.16)
기정	소로	3	70	6	국지도로	69	한전옆 소로2-15	수원지 소로3-69	일반도로	소로3-69	경고제131호 ('78.4.28)	

구분	등급	류별	번호	폭원(m)	기능	연장(m)	기점	종점	사용형태	주요경과지	최초결정일	비고
기정	소로	3	71	6	국지도로	381	평화동340-4	평화동337-3	일반도로	소로3-69	경고제131호('78.4.28)	
변경	소로	3	71	6	국지도로	45	소로2-15	김천시립도서관	일반도로	소로3-69	경고제131호('78.4.28)	연장 및 기종점 수정
기정	소로	3	72	6	국지도로	114	소로2-15 평화동349-3	소로1-9 평화동371	일반도로	소로3-181	경고제131호('78.4.28)	경고 제15호('88. 1.16)
변경	소로	3	72	6	국지도로	220	소로2-15	소로1-9	일반도로	소로3-181	경고제131호('78.4.28)	연장 및 기종점 수정
기정	소로	3	73	6	국지도로	132	부곡동 소로3-76	부곡동 소로3-231	일반도로	평화근린공원서측	경고제131호('78.4.28)	김고제2002-153호('02. 3.16)
기정	소로	3	74	6	국지도로	197	소로3-76	소로3-231	일반도로	평화근린공원서측	경고제131호('78.4.28)	김고제2002-153호('02. 3.16)
기정	소로	3	75	6	국지도로	95	소로3-74 부곡동31-23	소로3-76 부곡동37	일반도로	소로3-76	경고제131호('78.4.28)	
변경	소로	3	75	6	국지도로	95	소로3-74	소로3-76	일반도로	소로3-76	경고제131호('78.4.28)	기종점 수정
기정	소로	3	76	6	국지도로	478	소로1-9	소로3-231	일반도로	평화근린공원북측	경고제131호('78.4.28)	김고제2002-153호('02. 3.16)
기정	소로	3	77	6	국지도로	86	부곡동 대로3-3	부곡동경부선변 완충녹지6	일반도로	부곡 구획정리지구	김고제2002-153호('02.3.16)	
변경	소로	3	77	6	국지도로	86	대로3-3	부곡동경부선변 완충녹지18	일반도로	부곡 구획정리지구	김고제2002-153호('02.3.16)	기종점 수정
기정	소로	3	78	6	국지도로	69	평화동 대로3-1	평화동 소로2-137	일반도로	김천역남측	김고제2002-153호('02.3.16)	
기정	소로	3	79	6	국지도로	91	평화동 소로2-137	평화동 소로3-1	일반도로	평화동 소로3-78	김고제2002-153호('02.3.16)	
기정	소로	3	81	6	국지도로	40	소로2-15	소로2-4	일반도로	평화동	경고 제131호('78. 4.28)	김고제2002-153호('02. 3.16)
기정	소로	3	82	6	국지도로	75	평화동 대로3-1	평화동 소로3-85	일반도로	김천역남측	김고제2002-153호('02.3.16)	
기정	소로	3	83	6	국지도로	64	평화동 중로1-1	평화동 소로3-85	일반도로	김천역남측	김고제2002-153호('02.3.16)	
기정	소로	3	84	6	국지도로	46	평화동 중로1-1	평화동 소로3-85	일반도로	김천역남측 상업지역	김고제2002-153호('02.3.16)	
기정	소로	3	85	6	국지도로	302	평화동 중로3-2	평화동 소로3-177	일반도로	평화동 세무서동측	김고제2002-153호('02.3.16)	
기정	소로	3	86	6	국지도로	183	모암동 대로1-1	모암동 중로2-2	일반도로	김천여고동측 (모암구획정리)	김고제2002-153호('02.3.16)	
기정	소로	3	87	6	국지도로	149	소로3-14	소로3-88	일반도로	부곡 금류 아파트 북측	경고제131호('78.4.28)	김고제2002-153호('02. 3.16)
기정	소로	3	88	6	국지도로	97	부곡동 소로3-89	부곡동 소로3-87	일반도로	부곡 금류 아파트 남측	경고제131호('78.4.28)	김고제2002-153호('02. 3.16)
변경	소로	3	88	6	국지도로	97	소로3-89	소로3-87	일반도로	부곡 금류 아파트 북측	경고제131호('78.4.28)	기종점 및 주요경과지 수정
기정	소로	3	89	6	국지도로	181	부곡동 소로3-87	부곡동 소로3-91	일반도로	부곡 금류 아파트 북측	경고제131호('78.4.28)	김고제2002-153호('02. 3.16)
기정	소로	3	90	6	국지도로	262	모암동 대로1-1	모암동 중로2-3	일반도로	모암초교남측	김고제2002-153호('02.3.16)	
변경	소로	3	90	6	국지도로	283	대로1-1	중로2-3	일반도로	모암초교남측	김고제2002-153호('02.3.16)	대로1-1호선 선형변경에 의한 노선연장 및 구적오차 반영 및 기종점 변경
기정	소로	3	91	6	국지도로	112	부곡동 소로2-16	부곡동 소로3-89	일반도로	부곡자연공원북측	경고제131호('78.4.28)	김고제2002-153호('02. 3.16)
기정	소로	3	92	6	국지도로	256	부곡동 소로2-18	부곡동 소로3-89	일반도로	부곡 금류 아파트 남측	경고제131호('78.4.28)	김고제2002-153호('02. 3.16)
기정	소로	3	94	6	국지도로	58	대로3-1 부곡동280	소로2-19 부곡동578-2	일반도로	소로2-19	경고제131호('78.4.28)	
변경	소로	3	94	6	국지도로	58	대로3-1	소로2-19	일반도로	소로2-19	경고제131호('78.4.28)	기종점 수정
기정	소로	3	95	6	국지도로	111	부곡동 소로2-19	부곡동 소로2-17	일반도로	부곡 금류 아파트 북측	경고제131호('78.4.28)	김고제2002-153호('02. 3.16)
기정	소로	3	96	6	국지도로	58	부곡동 대로3-1	부곡동 소로2-19	일반도로	부곡택지지구 남측	경고제131호('78.4.28)	김고제2002-153호('02. 3.16)
기정	소로	3	97	6	국지도로	79	소로3-183	소로3-183	일반도로	부곡자연공원북측	경고제131호('78.4.28)	김고제2002-153호('02. 3.16)

구분	등급	류별	번호	폭원(m)	기능	연장(m)	기점	종점	사용형태	주요경과지	최초결정일	비고
기정	소로	3	98	6	국지도로	148	소로1-8 평화동245-79	소로1-21	일반도로	고속버스정류장	경고 제253호 ('83.12.12)	
변경	소로	3	98	6	국지도로	148	소로1-8	소로1-21	일반도로	고속버스정류장	경고 제253호 ('83.12.12)	기점 수정
기정	소로	3	99	6	국지도로	126	평화동 소로2-14	소로2-13 평화동59-3	일반도로	소로3-26 평화동준공업	경고제15호 ('88.1.16)	
변경	소로	3	99	6	국지도로	126	소로2-14	소로2-13	일반도로	소로3-26 평화동준공업	경고제15호 ('88.1.16)	기종점 수정
기정	소로	3	100	6	국지도로	855	대로3-1 평화동245-7	소로1-12 평화동465-1	일반도로	평화동 경부선 남측	경고제15호 ('88.1.16)	김고제2002-153호 ('02. 3.16)
변경	소로	3	100	6	국지도로	851	대로3-1	소로1-12	일반도로	평화동 경부선 남측	경고제15호 ('88.1.16)	선형변경에 따른 노선축소 및 기종점 변경
기정	소로	3	101	6	국지도로	80	대로3-1 평화동113-4	소로3-100 평화동120-4	일반도로	소로3-100	경고제131호 ('78.4.28)	
변경	소로	3	101	6	국지도로	80	대로3-1	소로3-100	일반도로	소로3-100	경고제131호 ('78.4.28)	기종점 수정
기정	소로	3	102	6	국지도로	90	대로3-1 평화동146-20	소로2-21 평화동150-6	일반도로	소로3-103	경고제131호 ('78.4.28)	
변경	소로	3	102	6	국지도로	90	대로3-1	소로2-21	일반도로	소로3-103	경고제131호 ('78.4.28)	기종점 수정
기정	소로	3	103	6	국지도로	210	소로2-22 평화동219-19	소로3-102 평화동149-1	일반도로	소로3-104	경고제131호 ('78.4.28)	
변경	소로	3	103	6	국지도로	210	소로2-22	소로3-102	일반도로	소로3-104	경고제131호 ('78.4.28)	기종점 수정
기정	소로	3	104	6	국지도로	246	대로3-1 평화동149-30	소로3-100 평화동151-3	일반도로	소로3-103	경고제131호 ('78.4.28)	
변경	소로	3	104	6	국지도로	246	대로3-1	소로3-100	일반도로	소로3-103	경고제131호 ('78.4.28)	기종점 수정
기정	소로	3	105	6	국지도로	110	소로2-22 평화동187-30	소로3-108 평화동218	일반도로	소로3-108	경고제131호 ('78.4.28)	
변경	소로	3	105	6	국지도로	110	소로2-22	소로3-108	일반도로	소로3-108	경고제131호 ('78.4.28)	기종점 수정
기정	소로	3	106	6	국지도로	65	대로3-10 교동566-24	소로2-52 교동366-34	일반도로	소로2-52	경고제15호 ('88.1.16)	
변경	소로	3	106	6	국지도로	65	대로3-10	소로2-52	일반도로	소로2-52	경고제15호 ('88.1.16)	기종점 수정
기정	소로	3	107	6	국지도로	67	대로3-10 교동566-16	소로2-52 교동591-1	일반도로	소로2-52	경고제15호 ('88.1.16)	
변경	소로	3	107	6	국지도로	67	대로3-10	소로2-52	일반도로	소로2-52	경고제15호 ('88.1.16)	기종점 수정
기정	소로	3	108	6	국지도로	176	소로3-100 평화동214	소로1-12 평화동464-25	일반도로	소로3-109	경고제131호 ('78.4.28)	
변경	소로	3	108	6	국지도로	176	소로3-100	소로1-12	일반도로	소로3-109	경고제131호 ('78.4.28)	기종점 수정
기정	소로	3	109	6	국지도로	232	소로2-22 평화동190-1	소로1-12 평화동207-1	일반도로	소로3-108	경고제131호 ('78.4.28)	
변경	소로	3	109	6	국지도로	232	소로2-22	소로1-12	일반도로	소로3-108	경고제131호 ('78.4.28)	기종점 수정
기정	소로	3	110	6	국지도로	125	모암동 중로2-3	모암동 소로3-114	일반도로	모암구획지구	김고제2002-153호 ('02.3.16)	
기정	소로	3	111	6	국지도로	200	중로3-10	소로2-23	일반도로	부곡자연공원 서측일원	경고제131호 ('78.4.28)	김고제2002-153호 ('02. 3.16)
기정	소로	3	112	6	국지도로	318	모암동 대로1-1	모암동 중로2-3	일반도로	모암 구획정리지구	김고제2002-153호 ('02.3.16)	
변경	소로	3	112	6	국지도로	331	모암동 대로1-1	모암동 중로2-3	일반도로	모암 구획정리지구	김고제2002-153호 ('02.3.16)	대로1-1호선 선형변경에 의한 노선연장 및 구적오차 반영
기정	소로	3	113	6	국지도로	109	모암동 중로2-3	모암동 소로3-114	일반도로	모암 구획정리지구	김고제2002-153호 ('02.3.16)	
기정	소로	3	114	6	국지도로	600	감호동 중로1-5	모암동 중로2-2	일반도로	모암 구획정리지구	김고제2002-153호 ('02.3.16)	
기정	소로	3	115	6	국지도로	200	부곡동 중로3-10	부곡동 소로3-111	일반도로	부곡자연공원 서측일원	경고제131호 ('78.4.28)	김고제2002-153호 ('02. 3.16)

구분	등급	류별	번호	폭원(m)	기능	연장(m)	기점	종점	사용형태	주요경과지	최초결정일	비고
기정	소로	3	116	6	국지도로	402	모암동 대로1-1	모암동 중로2-3	일반도로	모암 구획정리지구	김고제2002-153호 ('02.3.16)	
기정	소로	3	118	6	국지도로	160	중로3-10 부곡동1057-1	소로2-23 부곡동773-2	일반도로	소로3-119	경고제131호 ('78.4.28)	
변경	소로	3	118	6	국지도로	160	중로3-10	소로2-23	일반도로	소로3-119	경고제131호 ('78.4.28)	기종점 수정
기정	소로	3	119	6	국지도로	111	부곡동 대로3-1	부곡동 소로3-118	일반도로	부곡동 소로2-32	경고제131호 ('78.4.28)	김고제2002-153호 ('02. 3.16)
기정	소로	3	120	6	국지도로	125	모암동 소로3-114	모암동 소로3-123	일반도로	모암 구획정리지구	김고제2002-153호 ('02.3.16)	
기정	소로	3	121	6	국지도로	169	중로3-10 부곡동1150	소로3-126 부곡동1051-4	일반도로	소로3-127	경고제131호 ('78.4.28)	
변경	소로	3	121	6	국지도로	169	중로3-10	소로3-126	일반도로	소로3-127	경고제131호 ('78.4.28)	기종점 수정
기정	소로	3	122	6	국지도로	97	중로3-10 부곡동1073-2	소로3-12 부곡동760-2	일반도로	소로3-12	경고제131호 ('78.4.28)	김고제2002-153호 ('02. 3.16)
변경	소로	3	122	6	국지도로	97	중로3-10	소로3-12	일반도로	소로3-12	경고제131호 ('78.4.28)	기종점 수정
기정	소로	3	123	6	국지도로	255	모암동 중로1-5	모암동 소로3-112	일반도로	모암 구획정리지구	김고제2002-153호 ('02.3.16)	
기정	소로	3	124	6	국지도로	372	모암동 중로1-5	모암동 소로3-90	일반도로	모암 구획정리지구	김고제2002-153호 ('02.3.16)	
기정	소로	3	125	6	국지도로	217	용두동 소로2-114	용두동 소로2-142	일반도로	모암 구획정리지구	김고제2002-153호 ('02.3.16)	
변경	소로	3	125	6	국지도로	217	소로2-144	소로2-142	일반도로	모암 구획정리지구	김고제2002-153호 ('02.3.16)	기종점 수정
기정	소로	3	126	6	국지도로	254	대로3-1	소로3-121	일반도로	미곡동 현대APT서측	경고제131호 ('78.4.28)	김고제2002-153호 ('02. 3.16)
변경	소로	3	126	6	국지도로	254	대로3-1	소로3-121	일반도로	부곡동 현대APT서측	경고제131호 ('78.4.28)	주요경과지 수정
기정	소로	3	127	6	국지도로	17	소로3-7 부곡동1045-1	부곡동1045-2	일반도로	소로3-128	경고제131호 ('78.4.28)	주택30411-35003 ('89.12. 7)
변경	소로	3	127	6	국지도로	17	소로3-7	부곡동1045-4	일반도로	현대아파트 진입로	경고제131호 ('78.4.28)	기종점및주요경과지 수정
기정	소로	3	128	6	국지도로	321	소로3-126 부곡1050-13	소로1-72 부곡961-5	일반도로	부곡동 미주아파트북측	경고제15호 ('88.1.16)	김고제2003-854호 ('03.12.11)
변경	소로	3	128	6	국지도로	321	소로3-126	소로1-72	일반도로	부곡동 미주아파트북측	경고제15호 ('88.1.16)	기종점 수정
기정	소로	3	129	6	국지도로	135	용두동 대로1-3	용두동 중로1-5	일반도로	모암 구획정리지구	김고제2002-153호 ('02.3.16)	
변경	소로	3	129	6	국지도로	135	대로1-3	중로1-5	일반도로	모암 구획정리지구	김고제2002-153호 ('02.3.16)	기종점 수정
기정	소로	3	130	6	국지도로	160	감호동 대로1-3	모암동 중로1-5	일반도로	모암 구획정리지구	김고제2002-153호 ('02.3.16)	
기정	소로	3	131	6	국지도로	41	모암동 10호광장	모암동경부선변 완충녹지11	일반도로	모암 구획정리지구	김고제2002-153호 ('02.3.16)	
변경	소로	3	131	6	국지도로	41	모암동 10호광장	모암동경부선변 완충녹지23	일반도로	모암 구획정리지구	김고제2002-153호 ('02.3.16)	종점 수정
기정	소로	3	132	6	국지도로	109	부곡동 소로3-134	부곡동 소로2-26	일반도로	부곡동8호 어린이공원	경고제131호 ('78.4.28)	김고제2002-153호 ('02. 3.16)
기정	소로	3	133	6	국지도로	125	소로3-134 부곡동980	소로2-26 부곡동960-8	일반도로	소로2-26	경고제131호 ('78.4.28)	김고 제96-63호 ('96. 3. 4)
변경	소로	3	133	6	국지도로	125	소로3-134	소로2-26	일반도로	소로2-26	경고제131호 ('78.4.28)	기종점 수정
기정	소로	3	134	6	국지도로	106	소로3-128 부곡동982-3	소로3-132 부곡동974-2	일반도로		경고제131호 ('78.4.28)	
기정	소로	3	135	6	국지도로	73	중로3-24 부곡동993-1	소로3-128 부곡동982-1	일반도로	소로2-29	경고제131호 ('78.4.28)	경고 제15호 ('88. 1.16)
변경	소로	3	135	6	국지도로	73	중로3-24	소로3-128	일반도로	소로2-29	경고제131호 ('78.4.28)	기종점 수정
기정	소로	3	136	6	국지도로	107	소로3-137 남산동166-8	소로3-139 남산동157-6	일반도로	소로3-139	경고제131호 ('78.4.28)	
변경	소로	3	136	6	국지도로	107	소로3-137	소로3-139	일반도로	소로3-139	경고제131호 ('78.4.28)	기종점 수정
기정	소로	3	137	6	국지도로	145	중로3-3	소로3-136	일반도로	남산동 소로3-138	경고제131호 ('78.4.28)	김고제2002-153호 ('02. 3.16)

구분	등급	류별	번호	폭원(m)	기능	연장(m)	기점	종점	사용형태	주요경과지	최초결정일	비고
기정	소로	3	138	6	국지도로	115	소로3-137 남산동176-36	소로3-139 남산동172-16	일반도로	소로3-139	경고제131호 ('78.4.28)	
변경	소로	3	138	6	국지도로	115	소로3-137	소로3-139	일반도로	소로3-139	경고제131호 ('78.4.28)	기종점 수정
기정	소로	3	139	6	국지도로	170	중로3-3	소로3-136	일반도로	남산동 소로3-138	경고제131호 ('78.4.28)	김고제2002-153호 ('02. 3.16)
기정	소로	3	140	6	국지도로	132	모암동 중로1-2	모암동경부선변 완충녹지13	일반도로	모암 구획정리지구	김고제2002-153호 ('02.3.16)	
변경	소로	3	140	6	국지도로	132	중로1-2	모암동경부선변 완충녹지25	일반도로	모암 구획정리지구	김고제2002-153호 ('02.3.16)	기종점 수정
기정	소로	3	141	6	국지도로	218	모암동 중로1-6	모암동 중로3-11	일반도로	모암 구획정리지구	김고제2002-153호 ('02.3.16)	
기정	소로	3	142	6	국지도로	154	모암동 중로1-2	모암동 소로3-145	일반도로	모암 구획정리지구	김고제2002-153호 ('02.3.16)	
기정	소로	3	143	6	국지도로	149	중로3-3	소로3-144	일반도로	남산동	경고제131호 ('78.4.28)	김고제2002-153호 ('02. 3.16)
기정	소로	3	144	6	국지도로	95	남산동 소로3-146	남산동 소로3-143	일반도로	남산동	경고제131호 ('78.4.28)	김고제2002-153호 ('02. 3.16)
기정	소로	3	145	6	국지도로	161	모암동 중로3-11	모암동 소로3-140	일반도로	모암 구획정리지구	김고제2002-153호 ('02.3.16)	
기정	소로	3	146	6	국지도로	311	황금185-3 중로3-3	황금190-8 소로3-151	일반도로	남산공원남측	경고 제131호 ('78.4.28)	김고제2003-854호 ('03.12.11)
변경	소로	3	146	6	국지도로	311	중로3-3	소로3-151	일반도로	남산공원남측	경고 제131호 ('78.4.28)	기종점 수정
기정	소로	3	147	6	국지도로	125	용두동 중로3-11	용두동 소로2-147	일반도로	모암 구획정리지구	김고제2002-153호 ('02.3.16)	
기정	소로	3	148	6	국지도로	382	황금동 중로1-6	황금동 중로1-6	일반도로	황금동	경고제131호 ('78.4.28)	김고제2002-153호 ('02. 3.16)
기정	소로	3	149	6	국지도로	121	황금동 대로1-3	황금동 중로1-6	일반도로	황금동	경고제15호 ('88.1.16)	김고제2002-153호 ('02. 3.16)
기정	소로	3	150	6	국지도로	39	황금동 중로1-6	황금동 소로3-155	일반도로	모암 구획정리지구	김고제2002-153호 ('02.3.16)	
변경	소로	3	150	6	국지도로	39	중로1-6	소로3-153	일반도로	모암 구획정리지구	김고제2002-153호 ('02.3.16)	기종점 수정
기정	소로	3	151	6	국지도로	350	황금동 중로3-3	황금동 소로3-146	일반도로	황금성당 남측	경고제131호 ('78.4.28)	김고제2002-153호 ('02. 3.16)
변경	소로	3	151	6	국지도로	242	중로3-3	소로3-146	일반도로	황금성당 남측	경고제131호 ('78.4.28)	연장 및 기종점 수정
기정	소로	3	152	6	국지도로	230	황금동 중로3-3	황금동 중로1-6	일반도로	황금동 석천중 남측	경고제131호 ('78.4.28)	김고제2002-153호 ('02. 3.16)
기정	소로	3	153	6	국지도로	332	황금동 중로1-1	황금동 중로1-6	일반도로	김천초교동측	경고제131호 ('78.4.28)	김고제2002-153호 ('02. 3.16)
변경	소로	3	153	6	국지도로	332	중로1-1	중로3-3	일반도로	김천초교동측	경고제131호 ('78.4.28)	기종점 수정
기정	소로	3	154	6	국지도로	236	소로2-136 황금동75-11	중로3-3 남산동191	일반도로	소로3-155	경고제131호 ('78.4.28)	
변경	소로	3	154	6	국지도로	236	소로2-136	중로3-3	일반도로	소로3-155	경고제131호 ('78.4.28)	기종점 수정
기정	소로	3	155	6	국지도로	86	황금동 소로3-153	황금동 소로3-152	일반도로	모암 구획정리지구	김고제2002-153호 ('02.3.16)	
변경	소로	3	155	6	국지도로	86	소로3-150	소로3-152	일반도로	모암 구획정리지구	김고제2002-153호 ('02.3.16)	기종점 수정
기정	소로	3	156	6	국지도로	104	대로1-2 신읍동482	소로3-188 신읍동488-3	일반도로	소로3-188	경고제15호 ('88.1.16)	
변경	소로	3	156	6	국지도로	104	대로1-2	소로3-188	일반도로	소로3-188	경고제15호 ('88.1.16)	기종점 수정
기정	소로	3	157	6	국지도로	129	소로3-158 남산동187-12	남산공원	일반도로	소로3-158	경고제131호 ('78.4.28)	
변경	소로	3	157	6	국지도로	102	소로3-158	남산공원	일반도로	소로3-158	경고제131호 ('78.4.28)	연장 및 기점 수정
기정	소로	3	158	6	국지도로	136	중로3-1 남산동184-41	중로3-3 남산동186-15	일반도로	소로3-157	경고제131호 ('78.4.28)	
변경	소로	3	158	6	국지도로	136	중로3-1	중로3-3	일반도로	소로3-157	경고제131호 ('78.4.28)	기종점 수정
기정	소로	3	159	6	국지도로	144	소로3-158 남산동184-9	중로3-1 남산동180-5	일반도로	중로3-1	경고제131호 ('78.4.28)	
변경	소로	3	159	6	국지도로	133	소로3-158	중로3-1	일반도로	중로3-1	경고제131호 ('78.4.28)	선형변경

구분	등급	류별	번호	폭원(m)	기능	연장(m)	기점	종점	사용형태	주요경과지	최초결정일	비고
기정	소로	3	160	6	국지도로	102	중로3-3 남산동197-16	중로3-1 남산동174-3	일반도로	중로3-1	경고제131호 ('78.4.28)	
변경	소로	3	160	6	국지도로	102	중로3-3	중로3-1	일반도로	중로3-1	경고제131호 ('78.4.28)	기종점 수정
기정	소로	3	161	6	국지도로	286	남산동 중로1-1	남산동 소로2-30	일반도로	남산동 중앙공원서측	경고제131호 ('78.4.28)	김고제2002-153호 ('02. 3.16)
기정	소로	3	162	6	국지도로	253	황금동 중로2-22	황금동 중로3-3	일반도로	구획정리지구	김고제2002-153호 ('02.3.16)	
기정	소로	3	163	6	국지도로	273	남산동 중로3-1	남산동 소로2-30	일반도로	중앙공원북측	경고제131호 ('78.4.28)	김고제2002-153호 ('02. 3.16)
기정	소로	3	164	6	국지도로	180	중로3-1 남산동10-34	소로2-30 남산동31-37	일반도로	소로3-163	경고제131호 ('78.4.28	김고제2005-538호 ('05.10.4)
변경	소로	3	164	6	국지도로	180	중로3-1	소로2-30	일반도로	소로3-163	경고제131호 ('78.4.28	기종점 수정
기정	소로	3	165	6	국지도로	73	중로3-1 남산동35-1	소로3-169 남산동4-4	일반도로	소로3-165	경고제131호 ('78.4.28)	
변경	소로	3	165	6	국지도로	73	소로3-166	소로3-169	일반도로	소로3-165	경고제131호 ('78.4.28)	기종점 수정
기정	소로	3	166	6	국지도로	179	중로3-1 남산동32-18	소로3-168 남산동48-16	일반도로	소로3-167	경고제131호 ('78.4.28)	
변경	소로	3	166	6	국지도로	179	중로3-1	소로3-168	일반도로	소로3-167	경고제131호 ('78.4.28)	기종점 수정
기정	소로	3	167	6	국지도로	107	소로2-30 남산동28-6	소로3-169 남산동38-1	일반도로	소로3-166	경고제131호 ('78.4.28)	김고제2005-538호 ('05.10.4)
기정	소로	3	168	6	국지도로	133	소로2-30 남산동22-4	소로3-169 남산동41-9	일반도로	소로3-166	경고제131호 ('78.4.28)	김고제2005-538호 ('05.10.4)
변경	소로	3	168	6	국지도로	133	소로2-30	소로3-169	일반도로	소로3-166	경고제131호 ('78.4.28)	기종점 수정
기정	소로	3	169	6	국지도로	393	중로1-1 남산동24-33	중로3-1 남산동36-100	일반도로	소로3-165	경고제131호 ('78.4.28)	경고 제15호 ('88. 1.16)
변경	소로	3	169	6	국지도로	393	중로1-1	중로3-1	일반도로	소로3-165	경고제131호 ('78.4.28)	기종점 수정
기정	소로	3	170	6	국지도로	242	소로3-169	중로3-1	일반도로	남산동 중앙초교남측	경고제131호 ('78.4.28)	김고제2002-153호 ('02. 3.16)
기정	소로	3	171	6	국지도로	177	남산동 중로3-2	남산동 소로3-175	일반도로	남산동 소로3-173	경고제131호 ('78.4.28)	김고제2002-153호 ('02. 3.16)
변경	소로	3	171	6	국지도로	177	중로3-2	소로2-130	일반도로	남산동 소로3-173	경고제131호 ('78.4.28)	기종점 수정
기정	소로	3	172	6	국지도로	150	황금동 중로1-6	황금동 소로3-162	일반도로	구획정리지구	김고제2002-153호 ('02.3.16)	
기정	소로	3	173	6	국지도로	209	소로3-85 평화동277-16	중로3-3 평화동294-1	일반도로	소로3-171	경고제131호 ('78.4.28)	
변경	소로	3	173	6	국지도로	209	소로3-85	중로3-3	일반도로	소로3-171	경고제131호 ('78.4.28)	기종점 수정
기정	소로	3	174	6	국지도로	69	평화동276-5	평화동274-3	일반도로	소로3-171	경고제131호 ('78.4.28)	김고제2002-153호 ('02. 3.16)
폐지	소로	3	176	6	국지도로	95	소로3-175 평화동270-1	소로3-177 평화동304-6	일반도로	소로3-177	경고제131호 ('78.4.28)	노선폐지
기정	소로	3	177	6	국지도로	241	평화동 중로3-3	평화동 대로3-1	일반도로	평화동 세무서 동측	경고제131호 ('78.4.28)	김고제2002-153호 ('02. 3.16)
기정	소로	3	178	6	국지도로	107	소로2-25 백옥동203	소로2-65 백옥동243-5	일반도로	소로2-65	경고제15호 ('88.1.16)	
변경	소로	3	178	6	국지도로	107	소로2-25	소로2-65	일반도로	소로2-65	경고제15호 ('88.1.16)	기종점 수정
기정	소로	3	179	6	국지도로	145	중로3-3 황금동76-48	소로3-151 황금동73-61	일반도로	소로3-151	경고제131호 ('78.4.28)	
변경	소로	3	179	6	국지도로	74	중로3-3	소로3-151	일반도로	소로3-151	경고제131호 ('78.4.28)	연장 및 기종점 수정
기정	소로	3	180	6	국지도로	136	황금동 중로1-6	황금동 소로3-162	일반도로	구획정리지구	김고제2002-153호 ('02.3.16)	
기정	소로	3	181	6	국지도로	88	소로3-72 평화동368-6	소로2-4 평화동370-5	일반도로	소로2-4	경고제131호 ('78.4.28)	경고 제15호 ('88. 1.16)
기정	소로	3	182	6	국지도로	474	황금동 중로1-6	황금동 중로2-22	일반도로	구획정리지구	김고제2002-153호 ('02.3.16)	
기정	소로	3	183	6	국지도로	410	대로3-1	소로2-19	일반도로	부곡자연공원북측	경고제131호 ('78.4.28)	김고제2002-153호 ('02. 3.16)

구분	등급	류별	번호	폭원(m)	기능	연장(m)	기점	종점	사용형태	주요경과지	최초결정일	비고
기정	소로	3	184	6	국지도로	38	소로1-12 평화동464-24	소로3-64 평화동445-15	일반도로	소로1-12	경고제131호 ('78.4.28)	경고 제15호 ('88. 1.16)
변경	소로	3	184	6	국지도로	38	소로1-12	소로3-64	일반도로	소로1-12	경고제131호 ('78.4.28)	기종점 수정
기정	소로	3	185	6	국지도로	169	성내동 소로3-54	성내동 소로3-43	일반도로	성내동 성내공원서측	경고제131호 ('78.4.28)	김고제2002-153호 ('02. 3.16)
기정	소로	3	186	6	국지도로	154	소로2-44 신음동470	소로2-45 신음동산52-1	일반도로	소로2-44	경고제15호 ('88.1.16)	
변경	소로	3	186	6	국지도로	154	소로2-44	소로2-45	일반도로	소로2-44	경고제15호 ('88.1.16)	기종점 수정
기정	소로	3	187	6	국지도로	313	신음동 대로3-10	신음동 대로3-4	일반도로	솟구미	경고제154호 ('79.5.29)	김고제2002-153호 ('02. 3.16)
기정	소로	3	188	6	국지도로	394	신음동 대로1-2	신음동 소로2-45	일반도로	신음공원서측	경고제15호 ('88.1.16)	김고제2002-153호 ('02. 3.16)
변경	소로	3	188	6	국지도로	396	대로1-2	소로2-45	일반도로	신음공원서측	경고제15호 ('88.1.16)	선형변경
기정	소로	3	189	6	국지도로	358	대로3-13 신음동145-2	소로3-94 신음동200-17	일반도로	소로2-40	경고제155호 ('79.5.29)	
변경	소로	3	189	6	국지도로	358	대로3-13	소로3-194	일반도로	소로2-40	경고제155호 ('79.5.29)	기종점 수정
기정	소로	3	190	6	국지도로	55	대로3-13 신음동198	소로3-191 신음동135-1	일반도로	소로3-191	경고제154호 ('79.5.29)	
변경	소로	3	190	6	국지도로	55	대로3-13	소로3-191	일반도로	소로3-191	경고제154호 ('79.5.29)	기종점 수정
기정	소로	3	191	6	국지도로	423	대로3-13 신음동330	소로2-40 신음동128-4	일반도로	소로2-42	경고제154호 ('79.5.29)	경고 제15호 ('88. 1.16)
변경	소로	3	191	6	국지도로	423	대로3-13	소로2-40	일반도로	소로2-42	경고제154호 ('79.5.29)	기종점 수정
기정	소로	3	192	6	국지도로	235	소로2-41 신음동355-1	소로3-191 신음동33-5	일반도로	소로3-193	경고제154호 ('79.5.29)	
변경	소로	3	192	6	국지도로	235	소로2-41	소로3-191	일반도로	소로3-193	경고제154호 ('79.5.29)	기종점 수정
기정	소로	3	193	6	국지도로	102	대로3-5 신음동340	소로3-94 신음동340	일반도로	소로3-192	경고제154호 ('79.5.29)	
변경	소로	3	193	6	국지도로	102	대로3-5	소로3-194	일반도로	소로3-192	경고제154호 ('79.5.29)	기종점 수정
기정	소로	3	194	6	국지도로	750	중로2-6 신음동115	소로3-191 신음동200-28	일반도로	소로2-41	경고제154호 ('79.5.29)	경고 제15호 ('88. 1.16)
변경	소로	3	194	6	국지도로	750	중로2-6	소로3-191	일반도로	소로2-41	경고제154호 ('79.5.29)	기종점 수정
기정	소로	3	195	6	국지도로	273	대로3-10 신음동442-9	소로2-45 신음동산53-3	일반도로	소로2-44	경고제154호 ('79.5.29)	경고 제15호 ('88. 1.16)
변경	소로	3	195	6	국지도로	273	대로3-10	소로2-45	일반도로	소로2-44	경고제154호 ('79.5.29)	기종점 수정
기정	소로	3	196	6	국지도로	120	소로3-197 신음동440-12	소로3-197 신음동442-1	일반도로	소로3-197	경고제154호 ('79.5.29)	
변경	소로	3	196	6	국지도로	120	소로3-197	소로3-197	일반도로	소로3-197	경고제154호 ('79.5.29)	기종점 수정
기정	소로	3	197	6	국지도로	405	신음동 소로3-199	신음동 대로3-10	일반도로	신음동 신음공원서측	경고제154호 ('79.5.29)	김고제2002-153호 ('02. 3.16)
기정	소로	3	198	6	국지도로	28	황금동 중로1-6	황금동 소로3-148	일반도로	구획정리지구	김고제2002-153호 ('02. 3.16)	
기정	소로	3	199	6	국지도로	195	소로3-202 신음동산36-1	소로3-196 신음동산36-1	일반도로	소로3-207	경고제154호 ('79.5.29)	
변경	소로	3	199	6	국지도로	195	소로3-202	소로3-196	일반도로	소로3-207	경고제154호 ('79.5.29)	기종점 수정
기정	소로	3	200	6	국지도로	28	황금동 중로1-6	황금동 소로3-182	일반도로	구획정리지구	김고제2002-153호 ('02. 3.16)	
기정	소로	3	201	6	국지도로	160	소로3-195 신음동471-37	소로3-202 신음479-3	일반도로	소로3-202	경고제154호 ('79.5.29)	
변경	소로	3	201	6	국지도로	160	소로3-195	소로3-202	일반도로	소로3-202	경고제154호 ('79.5.29)	기종점 수정
기정	소로	3	202	6	국지도로	295	소로2-45 신음동산53-3	소로3-199 신음동산50	일반도로	소로3-201	경고제154호 ('79.5.29)	
변경	소로	3	202	6	국지도로	295	소로2-45	소로3-199	일반도로	소로3-201	경고제154호 ('79.5.29)	기종점 수정

구분	등급	류별	번호	폭원(m)	기능	연장(m)	기점	종점	사용형태	주요경과지	최초결정일	비고
기정	소로	3	204	6	국지도로	148	대로3-10 신음동1032-2	소로3-205 신음동1014-2	일반도로	소로3-205	경고제154호 ('79.5.29)	경고 제15호 ('88. 1.16)
변경	소로	3	204	6	국지도로	148	대로3-10	소로3-205	일반도로	소로3-205	경고제154호 ('79.5.29)	기종점 수정
기정	소로	3	205	6~10	국지도로	240	대로1-2 신음동989-3	중로3-4 신음동919-1	일반도로	소로2-47	경고제154호 ('79.5.29)	경고제2007-412호 ('07. 9.10)
변경	소로	3	205	6~10	국지도로	240	대로1-2	중로3-4	일반도로	소로2-47	경고제154호 ('79.5.29)	기종점 수정
기정	소로	3	206	6	국지도로	140	소로2-47 신음동1016-7	중로3-4 신음동1019-1	일반도로	소로2-47	경고제155호 ('79.5.29)	경고 제15호 ('88. 1.16)
기정	소로	3	207	6	국지도로	584	신음동 대로3-13	신음동 대로3-13	일반도로	농기계공단 외곽도로	김고제2002-153호 ('02.3.16)	
변경	소로	3	207	6	국지도로	584	대로3-13	중로2-6	일반도로	농기계공단 외곽도로	김고제2002-153호 ('02.3.16)	기종점 수정
기정	소로	3	208	6	국지도로	757	신음동 중로3-4	신음동 중로1-16	일반도로	대로3-8 (시청진입로)	경고제154호 ('79.5.29)	김고제2002-153호 ('02. 3.16)
기정	소로	3	209	6	국지도로	93	중로3-5 지좌동350-3	지좌동 소로2-154	일반도로		경고제131호 ('78.4.28)	경고제2008-407호 ('08. 9. 4)
기정	소로	3	210	6	국지도로	128	중로3-4 신음동801-1	소로3-208 신음동843-1	일반도로	신음동1262	경고제2006-189호 ('06.6.12)	
변경	소로	3	210	6	국지도로	128	중로3-4	소로3-208	일반도로	신음동1262	경고제2006-189호 ('06.6.12)	기종점 수정
기정	소로	3	211	6	국지도로	217	신음동 소로1-11	신음동 소로1-11	일반도로	신음동 금류 아파트 서측	경고제154호 ('79.5.29)	김고제2002-153호 ('02. 3.16)
변경	소로	3	211	6	국지도로	217	소로1-11	중로3-34	일반도로	신음동 금류 아파트 서측	경고제154호 ('79.5.29)	기종점 수정
기정	소로	3	213	6	국지도로	64	신음동 중로1-15	신음동 소로1-11	일반도로		경고제15호 ('88.1.16)	경고 제84호 ('91. 3.12)
기정	소로	3	214	6	국지도로	267	소로3-211	소로3-215	일반도로	신음동 857-6번지	경고제2008-399호 ('08.9.1)	
기정	소로	3	215	6	국지도로	215	신음동 소로1-11	신음동1147	일반도로	신음동부거리 마을북측	경고제154호 ('79.5.29)	김고제2002-153호 ('02. 3.16)
변경	소로	3	215	6	국지도로	215	중로3-34	신음동1147	일반도로	신음동부거리 마을북측	경고제154호 ('79.5.29)	기점 수정
기정	소로	3	216	6	국지도로	240	교동 대로2-1	교동 소로2-54	일반도로	연화지남측	경고제154호 ('79.5.29)	김고제2002-153호 ('02. 3.16)
변경	소로	3	216	6	국지도로	190	중로3-40	소로2-54	일반도로	연화지남측	경고제154호 ('79.5.29)	노폭확장에 따른 노선축소
기정	소로	3	217	6	국지도로	50	대로2-1 교동814-2	소로3-216 교동819-2	일반도로	소로3-216	경고제154호 ('79.5.29)	
변경	소로	3	217	6	국지도로	50	대로1-7	소로3-216	일반도로	소로3-216	경고제154호 ('79.5.29)	기종점 수정
기정	소로	3	218	6	국지도로	60	용두동 소로2-141	용두동 소로2-143	일반도로		김고제2002-153호 ('02.3.16)	
기정	소로	3	221	6	국지도로	250	교동사업지구 경계	교동 소로1-20	일반도로		경고제154호 ('79.5.29)	경고 제95-119호 ('95. 6.30)
기정	소로	3	228	6	국지도로	100	평화동 소로2-64	평화동 대로3-1	일반도로	대로2-64	경고 제253호 ('83.12.12)	
기정	소로	3	229	6	국지도로	50	평화동 중로2-10	평화동 소로2-64	일반도로	소로2-10	경고 제253호 ('83.12.12)	
기정	소로	3	230	6	국지도로	50	평화동 소로2-62	평화동 중로2-10	일반도로	중로2-62	경고 제253호 ('83.12.12)	
기정	소로	3	231	6	국지도로	837	부곡동 소로2-4	부곡동고래실	일반도로	평화근린공원서측	경고제131호 ('78.4.28)	김고제2002-153호 ('02. 3.16)
변경	소로	3	231	6	국지도로	837	소로1-9	부곡동고래실	일반도로	평화근린공원서측	경고제131호 ('78.4.28)	기점 수정
기정	소로	3	233	6	국지도로	64	소로3-234 백옥동243-4	소로2-65 백옥동243-4	일반도로	소로2-65	경고제15호 ('88.1.16)	
변경	소로	3	233	6	국지도로	64	소로3-234	소로2-65	일반도로	소로2-65	경고제15호 ('88.1.16)	기종점 수정
기정	소로	3	234	6	국지도로	514	대로1-1 백옥동65-1	소로2-25 백옥동268-2	일반도로	소로2-46	경고제15호 ('88.1.16)	
변경	소로	3	234	6	국지도로	514	대로1-1	소로2-25	일반도로	소로2-46	경고제15호 ('88.1.16)	기종점 수정

구분	등급	류별	번호	폭원(m)	기능	연장(m)	기점	종점	사용형태	주요경과지	최초결정일	비고
기정	소로	3	235	6	국지도로	409	대로1-1 다수동218	소로2-65 다수동271	일반도로	소로2-46	경고제15호 ('88.1.16)	
변경	소로	3	235	6	국지도로	409	대로1-1	소로2-65	일반도로	소로2-46	경고제15호 ('88.1.16)	기종점 수정
기정	소로	3	236	6	국지도로	104	소로3-235 다수동223-4	소로3-237 다수동243	일반도로	소로2-66	경고제15호 ('88.1.16)	
기정	소로	3	237	6	국지도로	262	대로1-1 다수동148-1	소로3-336 다수동244	일반도로	소로3-238	경고제15호 ('88.1.16)	김고제2003-854호 ('03.12.11)
변경	소로	3	237	6	국지도로	262	대로1-1	소로3-236	일반도로	소로3-238	경고제15호 ('88.1.16)	기종점 수정
기정	소로	3	238	6	국지도로	230	소로3-240 다수동140-3	소로2-66 다수동164-1	일반도로	소로3-237	경고제15호 ('88.1.16)	
변경	소로	3	238	6	국지도로	230	소로3-240	소로2-66	일반도로	소로3-237	경고제15호 ('88.1.16)	기종점 수정
기정	소로	3	239	6	국지도로	140	다수동 대로1-1	다수동 소로3-238	일반도로	다수초교동측	경고제15호 ('88.1.16)	김고제2002-153호 ('02. 3.16)
기정	소로	3	240	6	국지도로	568	대로1-1 다수동132-1	대로1-1 다수동124-1	일반도로	소로3-238	경고제15호 ('88.1.16)	
변경	소로	3	240	6	국지도로	568	대로1-1	대로1-1	일반도로	소로3-238	경고제15호 ('88.1.16)	기종점 수정
기정	소로	3	241	6	국지도로	112	소로3-240 다수동117-1	소로3-240 다수동131-4	일반도로	소로3-240	경고제15호 ('88.1.16)	
변경	소로	3	241	6	국지도로	112	소로3-240	소로3-240	일반도로	소로3-240	경고제15호 ('88.1.16)	기종점 수정
기정	소로	3	242	6	국지도로	112	소로3-240 다수동136	소로3-240 다수동140-5	일반도로	소로3-240	경고제15호 ('88.1.16)	
변경	소로	3	242	6	국지도로	112	소로3-240	소로3-240	일반도로	소로3-240	경고제15호 ('88.1.16)	기종점 수정
기정	소로	3	244	6	국지도로	144	대로3-5 응명동149-1	소로2-67 응명동119-1	일반도로	소로2-67	경고제15호 ('88.1.16)	
기정	소로	3	245	6	국지도로	227	응명동 대로3-5	응명동 소로2-67	일반도로	응명동	경고제15호 ('88.1.16)	김고제2002-153호 ('02. 3.16)
기정	소로	3	246	6	국지도로	122	소로2-67 응명동68	소로2-68 응명동58	일반도로	소로2-68	경고제15호 ('88.1.16)	
기정	소로	3	248	6	국지도로	49	소로2-68 응명동39-1	소로3-249 응명동38-1	일반도로	소로3-249	경고제15호 ('88.1.16)	
기정	소로	3	249	6	국지도로	204	소로3-251 대광동971	소로2-67 응명동21-1	일반도로	소로3-248	경고제15호 ('88.1.16)	김고제2002-153호 ('02. 3.16)
변경	소로	3	249	6	국지도로	204	소로3-251	소로2-67	일반도로	소로3-248	경고제15호 ('88.1.16)	기종점 수정
기정	소로	3	250	6	국지도로	58	중로3-12 대광동976	소로3-251 대명동971	일반도로	소로3-251	경고제15호 ('88.1.16)	
변경	소로	3	250	6	국지도로	58	중로3-12	소로3-251	일반도로	소로3-251	경고제15호 ('88.1.16)	기종점 수정
기정	소로	3	251	6	국지도로	354	대광동 중로3-12	대광동 소로2-68	일반도로	소로3-250	경고제15호 ('88.1.16)	김고제2002-153호 ('02. 3.16)
기정	소로	3	253	6	국지도로	136	대로3-12	소로3-249	일반도로	응명동	경고제15호 ('88.1.16)	김고제2002-153호 ('02. 3.16)
기정	소로	3	255	6	국지도로	110	소로2-25 백옥동171-3	소로2-65 백옥동240	일반도로	소로2-65	경고제15호 ('88.1.16)	
변경	소로	3	255	6	국지도로	110	소로2-25	소로2-65	일반도로	소로2-65	경고제15호 ('88.1.16)	기종점 수정
기정	소로	3	257	6	국지도로	138	대광동 대로3-6	대광동배수지	일반도로	배수지진입로	경고제3호 ('89. 1. 6)	
기정	소로	3	258	6	국지도로	184	대광동 대로3-4	대광동 소로2-69	일반도로	대광동 연화지남측	경고제84호 ('91.3.12)	김고제2002-153호 ('02. 3.16)
기정	소로	3	260	6	국지도로	293	대광동 중로3-19	대광동 소로2-83	일반도로	소로1-26	경고제84호 ('91.3.12)	
기정	소로	3	264	6	국지도로	259	대광동 중로3-19	대광동 소로2-81	일반도로	소로2-80	경고제84호 ('91.3.12)	
기정	소로	3	265	6	국지도로	49	대광동 소로2-83	대광동 소로3-264	일반도로		경고제84호 ('91.3.12)	
기정	소로	3	266	6	국지도로	295	대광동 중로3-19	대광동 소로2-80	일반도로		경고제84호 ('91.3.12)	
기정	소로	3	267	6	국지도로	51	대광동 소로2-83	대광동 소로3-266	일반도로		경고제84호 ('91.3.12)	

구분	등급	류별	번호	폭원(m)	기능	연장(m)	기점	종점	사용형태	주요경과지	최초결정일	비고
기정	소로	3	268	6	국지도로	107	대광동 소로2-82	대광동 소로3-266	일반도로		경고제84호 ('91.3.13)	
기정	소로	3	270	6	국지도로	122	대광동 소로2-82	대광동 소로3-266	일반도로		경고제84호 ('91.3.12)	
기정	소로	3	271	6	국지도로	78	신음동 소로2-86	신음동 소로2-85	일반도로	신음택지	경고제167호 ('91.5.3)	
기정	소로	3	272	6	국지도로	77	신음동 소로1-30	신음동 소로2-87	일반도로	신음택지	경고제167호 ('91.5.3)	
기정	소로	3	274	6	국지도로	140	부곡동 대로3-1	어린이공원15	보행자전용도로	부곡택지	경고제95-118호 ('95.6.30)	
기정	소로	3	275	6	국지도로	100	부곡동 중로2-17	부곡동 소로2-89	보행자전용도로	부곡택지	경고제95-118호 ('95.6.30)	
기정	소로	3	276	6	국지도로	37	부곡동 소로1-33	부곡동 소로2-88	보행자전용도로	부곡택지	경고제95-118호 ('95.6.30)	
기정	소로	3	277	4	국지도로	2	부곡동 대로3-1	부곡동 소로2-88	보행자전용도로	부곡택지	경고제95-118호 ('95.6.30)	
기정	소로	3	278	4	국지도로	5	부곡동 대로3-1	부곡동 소로2-88	보행자전용도로	부곡택지	경고제95-118호 ('95.6.30)	
기정	소로	3	279	4	국지도로	5	부곡동 대로3-1	부곡동 소로2-88	보행자전용도로	부곡택지	경고제95-118호 ('95.6.30)	
기정	소로	3	280	6	국지도로	129	교동 소로1-38	배수지	일반도로	교동택지	경고제95-119호 ('95.6.30)	
기정	소로	3	281	4	국지도로	30	교동 대로2-2	교동 소로1-35	보행자전용도로	교동택지	경고제95-119호 ('95.6.30)	
변경	소로	3	281	4	국지도로	30	대로2-2	소로1-35	보행자전용도로	교동택지	경고제95-119호 ('95.6.30)	기종점 수정
기정	소로	3	282	4	국지도로	30	교동 대로2-2	교동 소로1-35	보행자전용도로	교동택지	경고제95-119호 ('95.6.30)	
변경	소로	3	282	4	국지도로	30	대로2-2	소로1-35	보행자전용도로	교동택지	경고제95-119호 ('95.6.30)	기종점 수정
기정	소로	3	283	4	국지도로	33	교동 중로3-21	교동 소로1-35	보행자전용도로	교동택지	경고제95-119호 ('95.6.30)	
변경	소로	3	283	4	국지도로	33	중로3-21	소로1-35	보행자전용도로	교동택지	경고제95-119호 ('95.6.30)	기종점 수정
기정	소로	3	284	4	국지도로	30	교동 중로1-18	교동 소로2-98	보행자전용도로	교동택지	경고제95-119호 ('95.6.30)	
변경	소로	3	284	4	국지도로	30	중로1-18	소로2-98	보행자전용도로	교동택지	경고제95-119호 ('95.6.30)	기종점 수정
기정	소로	3	285	4	국지도로	34	교동 소로2-98	지구계	보행자전용도로	교동택지	경고제95-119호 ('95.6.30)	
변경	소로	3	285	4	국지도로	34	소로2-98	지구계	보행자전용도로	교동택지	경고제95-119호 ('95.6.30)	기점 수정
기정	소로	3	286	6	국지도로	42	교동 중로2-18	교동 소로1-40	보행자전용도로	교동택지	경고제98-277호 ('98.12.7)	
변경	소로	3	286	6	국지도로	42	중로2-18	소로1-40	보행자전용도로	부곡택지	경고제98-277호 ('98.12.7)	기종점 및 주요경과지 수정
기정	소로	3	287	4	국지도로	26	교동 중로1-18	교동 소로2-100	보행자전용도로	교동택지	경고제95-119호 ('95.6.30)	
기정	소로	3	288	4	국지도로	27	교동 중로3-9	교동 소로2-100	보행자전용도로	교동택지	경고제95-119호 ('95.6.30)	
기정	소로	3	176	6	국지도로	110	중로3-5 지좌동320	중로3-6 지좌동1042-5	일반도로		경고제2008-407호 ('08.9.4)	
변경	소로	3	289	6	국지도로	110	중로3-5	중로3-31	일반도로		경고제2008-407호 ('08.9.4)	노선번호 중복에 따른 노선번호 및 기종점 수정
기정	소로	3	177	6	국지도로	107	중로3-5 지좌동376	소로3-209 지좌동351	일반도로		경고제2008-407호 ('08.9.4)	
변경	소로	3	290	6	국지도로	107	소로1-50	소로3-209	일반도로		경고제2008-407호 ('08.9.4)	노선번호 중복에 따른 노선번호 및 기종점 수정
신설	소로	3	291	6	국지도로	147	중로3-2	소로3-170	일반도로			노선신설

▨ 변경 사유서

변경전 도로명	변경후 도로명	변경내용	변경사유
소로1-3	소로1-3	• 선형변경에 따른 연장 변경 -연장 : 342m→398m(증 56m)	•기조성된 도로를 따라 선형변경에 따른 노선연장
소로1-6	소로1-6	• 기·종점 수정 -기점 : 성내동57-1→중로2-3 -종점 : 성내동 산1→대로1-1	•기결정된 도로로 조서상 잘못 명기된 기·종점 수정
소로1-7	소로1-7	• 연장 및 기·종점 수정 -연장 : 675m→807m(증132m) -기점 : 평화동 6→중로1-2 -종점 : 평화동100→소로2-31	•기결정된 도로로 조서상 잘못 명기된 연장 및 기·종점 수정
소로1-12	소로1-12	• 기·종점 수정 -기점 : 부곡동1237-85→부곡동1237-81 -종점 : 부곡동 465-4 → 부곡동1237-1	•기결정된 도로로 조서상 잘못 명기된 기·종점 수정
소로1-13	소로1-13	• 기·종점 수정 -기점 : 신음동101→대로3-13 -종점 : 신음동118-6→소로3-207	•기결정된 도로로 조서상 잘못 명기된 기·종점 수정
소로1-16	소로1-16	• 연장 수정 -연장 : 301m→360m(증 59m)	•기결정된 도로로 조서상 잘못 명기된 연장 수정
소로1-17	소로1-17	• 기종점 수정 -기점 : 신음동491-2→대로1-2 -종점 : 신음동742-2→소로3-208	•기결정된 도로로 조서상 잘못 명기된 기종점 수정
소로1-23	소로1-23	• 종점 수정 -종점 : 평화동245-66→평화동245-104	•기결정된 도로로 조서상 잘못 명기된 종점 수정
소로1-26	소로1-26	• 주요경과지 수정 -주요경과지 : 모암주거지역→ 대광동주거지역	•기결정된 도로로 조서상 잘못 명기된 주요경과지 수정
소로1-40	소로1-40	• 종점수정 -종점 : 부곡택지 완충녹지11 →소로2-107	•기결정된 도로로 조서상 잘못 명기된 종점 수정
소로1-73	소로1-73	• 기·종점 및 주요경과지 수정 -기점 : 황금동 중로1-6 → 중로1-6 -종점 : 황금동 중로3-11 → 중로3-11 -주요경과지 : 황금동 구획정리지구 →모암동 구획정리지구	•기결정된 도로로 조서상 잘못 명기된 기·종점 및 주요경과지 수정
소로1-75	소로1-77	• 노선번호 및 종점 수정 -번호 : 소로1-75→소로1-77 -종점 : 중로3-29→중로3-34	•기결정된 도로로 조서상 중복결정되어 노선번호 및 잘못 명기된 종점 수정
소로1-75	소로1-78	• 노선번호 수정 -번호 : 소로1-75→소로1-78	•기결정된 도로로 조서상 중복결정되어 노선번호 수정
소로1-1	소로1-79	• 번호 및 기·종점 수정 -번호 : 소로1-1→소로1-79 -기점 : 중로2-2호선(남산리 1548) → 중로2-27 -종점 : 남측구역계 완충녹지10 (응명동 1013)→완충녹지87	•김천일반산업단지 내 결정 고시된 노선으로 김천시 도시관리계획 상 도면의 효율적 관리를 위하여 노선번호 및 기·종점 수정
소로2-3	소로2-3	• 기·종점 수정 -기점 : 지좌동518-9 → 중로1-3 -종점 : 지좌동 498-5 소로1-2 →소로1-2	•기결정된 도로로 조서상 잘못 명기된 기·종점 수정

변경전 도로명	변경후 도로명	변경내용	변경사유
소로2-4	소로2-4	• 기·종점 수정 -기점 : 대로3-1 부곡동437-6 →대로3-1 -종점 : 소로3-231 평화동371 →소로1-9	•기결정된 도로로 조서상 잘못 명기된 기·종점 수정
소로2-12	소로2-12	• 기·종점 수정 -기점 : 소로1-7 평화동72-6→ 소로1-7 -종점 : 소로2-33 평화동86-7→ 소로2-33	•기결정된 도로로 조서상 잘못 명기된 기·종점 수정
소로2-13	소로2-13	• 기·종점 수정 -기점 : 대로1-1 평화동73-12→ 대로1-1 -종점 : 소로3-99 평화동52-1→ 소로3-99	•기결정된 도로로 조서상 잘못 명기된 기·종점 수정
소로2-15	소로2-15	• 주요경과지 수정 -주요경과지 : 평화동 소로1-15 →평화동 소로1-21	•기결정된 도로로 조서상 잘못 명기된 주요경과지 수정
소로2-23	소로2-23	• 기·종점 수정 -기점 : 부곡동 대로3-1 →대로3-1 -종점 : 부곡동 소로3-115→ 소로3-111	•기결정된 도로로 조서상 잘못 명기된 기·종점 수정
소로2-25	소로2-25	• 기·종점 수정 -기점 : 대로1-1 백옥동213→ 대로1-1 -종점 : 소로3-234 백옥동268-2 →소로3-234	•기결정된 도로로 조서상 잘못 명기된 기·종점 수정
소로2-27	소로2-27	• 기·종점 수정 -기점 : 소로2-25 백옥동178-4 →소로2-25 -종점 : 소로2-65 백옥동74-2 →소로2-65	•기결정된 도로로 조서상 잘못 명기된 기·종점 수정
소로2-28	소로2-28	• 연장 및 기·종점 수정 -연장 : 144m→117m(감 27m) -기점 : 중로3-2 부곡동1037-25 →중로3-24 -종점 : 소로3-128 부곡동 산1035 →소로3-128	•기결정된 도로로 조서상 잘못 명기된 연장 및 기·종점 수정
소로2-29	소로2-29	• 연장 및 기·종점 수정 -연장 : 171m→228m(증 57m) -기점 : 소로3-126 부곡동1317 →소로3-126 -종점 : 소로3-136 부곡동987-7 →소로3-135	•기결정된 도로로 조서상 잘못 명기된 연장 및 기·종점 수정
소로2-30	소로2-30	• 기·종점 수정 -기점 : 중로1-1 남산동24-1 →중로1-1 -종점 : 중로3-1 남산동31-36 →중로3-1	•기결정된 도로로 조서상 잘못 명기된 기·종점 수정
소로2-32	소로2-32	• 연장 및 기·종점 수정 -연장 : 120m→167m(증47m) -기점 : 중로3-10 부곡동1058-1 →중로3-10 -종점 : 소로2-23 부곡동 783-3 →소로2-23	•기결정된 도로로 조서상 잘못 명기된 연장 및 기·종점 수정

변경전 도로명	변경후 도로명	변경내용	변경사유
소로2-33	소로2-33	• 기·종점 수정 -기점 : 중로1-2 평화동 32-3 →중로1-2 -종점 : 소로2-13 평화동 52-18 →소로2-13	•기결정된 도로로 조서상 잘못 명기된 기·종점 수정
소로2-34	소로2-34	• 기·종점 수정 -기점 : 평화동 대로3-1 →대로3-1 -종점 : 부곡동 대로3-3 →대로3-3	•기결정된 도로로 조서상 잘못 명기된 기·종점 수정
소로2-35	소로2-35	• 기·종점 및 주요경과지 수정 -기점 : 황금동 중로1-6 →중로1-6 -종점 : 황금동 소로2-170→ 소로2-170 -주요경과지 : 대로1-3→ 황금동 주거지역	•기결정된 도로로 조서상 잘못 명기된 기·종점 및 주요경과지 수정
소로2-36	소로2-36	• 선형변경에 따른 연장 및 기·종점 변경 -연장 : 74m→72m(감2m) -기점 : 소로2-34 평화동 445-12 →소로2-34 -종점 : 소로1-12 부곡동1237-80 →소로1-12	•기조성된 도로지적을 따라 선형변경에 따른 연장 및 기종점 변경
소로2-37	소로2-37	• 기·종점 수정 -기점 : 중로2-6 신음동 104 →중로2-6 -종점 : 소로3-207 신음동 79-9 →소로3-207	•기결정된 도로로 조서상 잘못 명기된 기·종점 수정
소로2-38	소로2-38	• 기·종점 수정 -기점 : 중로2-6 신음동112 →중로2-6 -종점 : 소로3-207 신음동 79-3 →소로3-207	•기결정된 도로로 조서상 잘못 명기된 기·종점 수정
소로2-39	소로2-39	• 기·종점 수정 -기점 : 소로2-25 백옥동193-1 →소로2-25 -종점 : 소로2-65 백옥동243-4 →소로2-65	•기결정된 도로로 조서상 잘못 명기된 기·종점 수정
소로2-40	소로2-40	• 기·종점 수정 -기점 : 신음동 중로2-6 →중로2-6 -종점 : 소로3-94 신음동200-14 →소로3-194	•기결정된 도로로 조서상 잘못 명기된 기·종점 수정
소로2-42	소로2-42	• 기·종점 수정 -기점 : 대로3-13 신음동 206 →대로3-13 -종점 : 소로2-41 신음동 350 →소로2-41	•기결정된 도로로 조서상 잘못 명기된 기·종점 수정
소로2-43	소로2-43	• 기·종점 수정 -기점 : 대로1-2 신음동 413-3 →대로1-2 -종점 : 소로2-138 신음동1258-12 →소로1-57	•기결정된 도로로 조서상 잘못 명기된 기·종점 수정

변경전 도로명	변경후 도로명	변경내용	변경사유
소로2-44	소로2-44	• 기·종점 수정 -기점 : 대로1-2 신음동 169-1 →대로1-2 -종점 : 소로3-199 신음동471-12 →소로3-199	•기결정된 도로로 조서상 잘못 명기된 기·종점 수정
소로2-45	소로2-45	• 기·종점 수정 -기점 : 대로1-2 신음동 700-8 →대로1-2 -종점 : 소로3-195 신음동 산52-3 →소로3-195	•기결정된 도로로 조서상 잘못 명기된 기·종점 수정
소로2-47	소로2-47	• 기·종점 수정 -기점 : 대로3-10 신음동 995-3 →대로3-10 -종점 : 신음동 792-9→중로3-8	•기결정된 도로로 조서상 잘못 명기된 기·종점 수정
소로2-52	소로2-52	• 기·종점 수정 -기점 : 소로2-53 교동 744-5 →소로2-53 -종점 : 대로3-10 교동506-15 →대로3-10	•기결정된 도로로 조서상 잘못 명기된 기·종점 수정
소로2-53	소로2-53	• 기·종점 수정 -기점 : 대로2-1 교동 746-1→ 대로1-7 -종점 : 한일여고 교동530-3→ 한일여고	•기결정된 도로로 조서상 잘못 명기된 기·종점 수정
소로2-59	소로2-59	• 기·종점 수정 -기점 : 소로2-23 부곡동773-9 →소로2-23 -종점 : 중로3-10 부곡동 1053-2 →중로3-10	•기결정된 도로로 조서상 잘못 명기된 기·종점 수정
소로2-63	소로2-63	• 종점 및 주요경과지 수정 -종점 : 소로2-15 평화동 474 →소로2-15 -주요경과지 : 소로2-62평화동상업 →소로3-38평화동상업	•기결정된 도로로 조서상 잘못 명기된 종점 및 주요경과지 수정
소로2-64	소로2-64	• 종점 수정 -종점 : 소로2-15 평화동 474 →소로2-15	•기결정된 도로로 조서상 잘못 명기된 종점 수정
소로2-65	소로2-65	• 기·종점 및 주요경과지 수정 -기점 : 백옥동66 대로1-1→ 대로1-1 -종점 : 소로3-237 백옥동243-6 →소로3-235 -주요경과지 : 소로2-26→소로2-27	•기결정된 도로로 조서상 잘못 명기된 기·종점 및 주요경과지 수정
소로2-69	소로2-69	• 기·종점 수정 -기점 : 대로3-4 대광동 산6-5 →대로3-4 -종점 : 소로3-258 대광동 253-16 →소로3-258	•기결정된 도로로 조서상 잘못 명기된 기·종점 수정
소로2-122	소로2-122	• 위치 : 대로1-2~중로1-15 • 연장 및 기·종점 수정 -연장 : 416m→461m(증 45m) -기점 : 신음동 대로1-2→대로1-2 -종점 : 응명동 중로1-15 → 중로1-15	•기결정된 도로로 조서상 잘못 명기된 연장 및 기·종점 수정

변경전 도로명	변경후 도로명	변경내용	변경사유
소로2-129	소로2-129	• 연장 및 기·종점 수정 -연장 : 1,493m→2,897m (증 1,404m) -기점 : 중로1-13 백옥6-5→ 중로1-13 -종점 : 봉산면 신리 355-1→ 봉산면 신리 151-4	•기결정된 도로로 조서상 잘못 명기된 연장 및 기·종점 수정
소로2-132	소로2-132	• 연장 및 기·종점 수정 -연장 : 302m→369m(증 67m) -기점 : 다수동 대로1-1→ 백옥동4호광장 -종점 : 다수동 대로3-6→대로3-6	•기결정된 도로로 조서상 잘못 명기된 연장 및 기·종점 수정
소로2-135	소로2-135	• 기·종점 수정 -기점 : 소로1-12 부곡동1237-5 → 소로1-12 -종점 : 소로3-64 부곡동445-1 → 소로3-64	•기결정된 도로로 조서상 잘못 명기된 기·종점 수정
소로2-136	소로2-136	• 기·종점 수정 -기점 : 남산동 중로3-1 → 중로3-1 -종점 : 남산동 중로1-6 → 중로1-6	•기결정된 도로로 조서상 잘못 명기된 기·종점 수정
소로2-141	소로2-141	• 기·종점 수정 -기점 : 용두동 중로1-3 → 중로1-3 -종점 : 모암동 중로1-5 → 중로1-5	•기결정된 도로로 조서상 잘못 명기된 기·종점 수정
소로2-148	소로2-148	• 기·종점 수정 -기점 : 감호동 중로1-3 → 중로1-3 -종점 : 경부선변 15번 완충녹지 →경부선변 완충녹지 27호	•기결정된 도로로 조서상 잘못 명기된 기·종점 수정
소로2-150	소로2-150	• 기·종점 수정 -기점 : 용두동 중로2-3 → 중로2-3 -종점 : 용두동 소로2-151 → 소로2-151	•기결정된 도로로 조서상 잘못 명기된 기·종점 수정
소로2-151	소로2-151	• 기·종점 수정 -기점 : 용두동 중로1-2 → 중로1-2 -종점 : 용두동 중로1-5 → 중로1-5	•기결정된 도로로 조서상 잘못 명기된 기·종점 수정
소로2-154	소로2-154	• 기·종점 수정 -기점 : 지좌동 소로1-52 → 소로1-52 -종점 : 지좌동 소로3-209 → 소로3-209	•기결정된 도로로 조서상 잘못 명기된 기·종점 수정
소로2-172	소로2-172	• 기·종점 수정 -기점 : 소로1-22 평화동 245-57 → 소로1-22 -종점 : 소로2-15 평화동474 → 소로2-15	•기결정된 도로로 조서상 잘못 명기된 기·종점 수정
소로2-173	소로2-173	• 기·종점 수정 -기점 : 소로1-12 부곡동1237-152 → 소로1-12 -종점 : 대로3-3 부곡동412-9 → 대로3-3	•기결정된 도로로 조서상 잘못 명기된 기·종점 수정

변경전 도로명	변경후 도로명	변경내용	변경사유
소로2-174	-	• 노선폐지 -연장 : 1,120m	•혁신도시지역 내 기개설도로로 향후 혁신도시의 계획적 개발및 유기적인 도로체계를 위해 노선폐지
소로2-175	소로2-175	• 기·종점 수정 -기점 : 대로1-1 지좌동 285-3 → 대로1-1 -종점 : 소로3-29 지좌동 750 → 중로3-6	•기결정된 도로로 조서상 잘못 명기된 기·종점 수정
소로2-신1	소로2-177	• 도로명 수정 -번호 : 소로2-신1→소로2-177	•신음2택지 내 기조성된 도로로 개발계획도상 소로2-신1로 기지정되었으나, 관리계획상 관리되고 있지 않아 도로명 부여
소로2-179	-	• 노선폐지 -연장 : 43m	• 중로3-40호선 노선신설에 따른 노선폐지
소로2-180		• 노선폐지 -연장 : 66m	• 중로3-40호선 노선신설에 따른 노선폐지
-	소로2-182	• 노선신설 -연장 : 72m -폭원 : 8m	•신일초등학교 서측지역으로 용도지역변경에 따른 계획적 개발을 유도하기 위해 노선 신설
-	소로2-183	• 노선신설 -연장 : 385m -폭원 : 8m	•신일초등학교 서측지역으로 용도지역변경에 따른 계획적 개발을 유도하기 위해 노선 신설
-	소로2-184	• 노선신설 -연장 : 250m -폭원 : 8m	•신일초등학교 서측지역으로 용도지역변경에 따른 계획적 개발을 유도하기 위해 노선 신설
-	소로2-185	• 노선신설 -연장 : 85m -폭원 : 8m	•부곡동 삼거리 서측 백옥동, 부곡동 자연녹지지역을 주거지역으로 용도지역 변경에 따라 계획적 개발을 유도하기 위해 노선 신설
-	소로2-186	• 노선신설 -연장 : 484m -폭원 : 8m	•부곡동 삼거리 서측 백옥동, 부곡동 자연녹지지역을 주거지역으로 용도지역 변경에 따라 계획적 개발을 유도하기 위해 노선 신설
소로2-1	소로2-187	• 번호, 기종점 수정 -번호 : 소로2-1→소로2-187 -기점 : 중로2-1호선(남산리 1663-2) → 중로2-26 -종점 : 국도3호선 변(남산리 1665) → 완충녹지85	•김천일반산업단지 내 결정 고시된 노선으로 김천시 도시관리계획 상 도면의 효율적 관리를 위하여 노선번호 및 기·종점 수정
소로2-2	소로2-188	• 번호 및 기·종점 수정 -번호 : 소로2-2→소로2-188 -기점 : 소로1-1호선(응명동 1013) → 소로1-79 -종점 : 국도3호선 변(남산리 1584-1) → 중로1-국도3	•김천일반산업단지 내 결정 고시된 노선으로 김천시 도시관리계획 상 도면의 효율적 관리를 위하여 노선번호 및 기·종점 수정
소로3-9	소로3-9	• 기·종점 수정 -기점 : 소로3-13 지좌동440-6 → 소로3-13 -종점 : 중로3-5 지좌동442-2 → 중로3-5	•기결정된 도로로 조서상 잘못 명기된 기·종점 수정
소로3-10	소로3-10	• 연장 및 기·종점 수정 -연장 : 348m→59m(감 289m) -기점 : 대로1-1지좌동441-1 → 대로1-1 -종점 : 소로3-13 지좌동440-11 → 소로3-13	•기결정된 도로로 조서상 잘못 명기된 연장 및 기·종점 수정

변경전 도로명	변경후 도로명	변경내용	변경사유
소로3-11	소로3-11	• 기.종점 수정 -기점 : 대로1-1 지좌동 487-3 → 대로1-1 -종점 : 소로3-6 지좌동482-3 → 소로3-6	•기결정된 도로로 조서상 잘못 명기된 기.종점 수정
소로3-13	소로3-13	• 기.종점 수정 -기점 : 중로3-6 지좌동440-1 → 중로3-31 -종점 : 중로3-5 지좌동446 → 중로3-5	•기결정된 도로로 조서상 잘못 명기된 기.종점 수정
소로3-14	소로3-14	• 기.종점 수정 -기점 : 부곡동 대로3-1→대로3-1 -종점 : 소로3-19 부곡동3-19→ 소로3-19	•기결정된 도로로 조서상 잘못 명기된 기.종점 수정
소로3-15	소로3-15	• 기.종점 수정 -기점 : 부곡동 대로3-1→대로3-1 -종점 : 부곡동 대로3-14→ 소로3-14	•기결정된 도로로 조서상 잘못 명기된 기.종점 수정
소로3-21	소로3-21	• 기.종점 수정 -기점 : 대로1-1 지좌동441-3→ 대로1-1 -종점 : 중로3-6 지좌동499→ 중로3-6	•기결정된 도로로 조서상 잘못 명기된 기.종점 수정
소로3-22	소로3-22	• 기.종점 수정 -기점 : 대로1-1 지좌동440-12→ 대로1-1 -종점 : 소로3-28 지좌동503→ 소로3-28	•기결정된 도로로 조서상 잘못 명기된 기.종점 수정
소로3-23	소로3-23	• 기.종점 및 주요경과지 수정 -기점 : 중로1-3 지좌동502-1→ 중로1-3 -종점 : 소로1-2 지좌동744-1→ 소로1-78 -주요경과지 : 소로3-27→소로3-29	•기결정된 도로로 조서상 잘못 명기된 기.종점 및 주요경과지 수정
소로3-25	소로3-25	• 기.종점 및 주요경과지 수정 -기점 : 부곡동 대로3-3→대로3-3 -종점 : 부곡동 중로1-17→중로1-17 -주요경과지 : 부곡동 소로2-→ 부곡동 소로2-133	•기결정된 도로로 조서상 잘못 명기된 기.종점 및 주요경과지 수정
소로3-27	소로3-27	• 기.종점 수정 -기점 : 소로2-13 평화동67-24→ 소로2-13 -종점 : 평화동 소로3-26→소로3-26	•기결정된 도로로 조서상 잘못 명기된 기.종점 수정
소로3-33	소로3-33	• 기.종점 수정 -기점 : 소로3-44 평화동245-179 →소로3-38 -종점 : 소로2-15 평화동364-2→ 소로2-15	•기결정된 도로로 조서상 잘못 명기된 기.종점 수정
소로3-36	소로3-36	• 기.종점 수정 -기점 : 대로1-1 평화동78-1→ 대로1-1 -종점 : 소로1-7 평화동78-1→ 소로1-7	•기결정된 도로로 조서상 잘못 명기된 기.종점 수정
소로3-37	소로3-37	• 기.종점 수정 -기점 : 소로2-25 백옥동223-2→ 소로2-25 -종점 : 소로2-65 백옥동66→ 소로2-65	•기결정된 도로로 조서상 잘못 명기된 기.종점 수정

변경전 도로명	변경후 도로명	변경내용	변경사유
소로3-38	소로3-38	• 기·종점 수정 -기점 : 소로2-63 평화동245-57→ 소로2-63 -종점 : 소로2-64 평화동245-159→ 소로2-64	•기결정된 도로로 조서상 잘못 명기된 기·종점 수정
소로3-43	소로3-43	• 연장 및 기·종점 수정 -연장 : 442m→363m(감 79m) -기점 : 성내동 중로2-3 →중로2-3 -종점 : 성내동 소로3-185 →소로3-185	•기결정된 도로로 조서상 잘못 명기된 연장 및 기·종점변경
소로3-44	소로3-44	• 기·종점 수정 -기점 : 소로3-38 평화245-160→ 소로3-38 -종점 : 소로2-15평화474 →소로2-15	•기결정된 도로로 조서상 잘못 명기된 기·종점 수정
소로3-47	소로3-47	• 기·종점 수정 -기점 : 중로2-3 성내동26-1 → 중로2-3 -종점 : 소로3-50 성내동21-7 → 소로3-50	•기결정된 도로로 조서상 잘못 명기된 기·종점 수정
소로3-48	소로3-48	• 기·종점 수정 -기점 : 중로1-2 성내동10-1→ 중로1-2 -종점 : 소로1-6성내동20→소로1-6	•기결정된 도로로 조서상 잘못 명기된 기·종점 수정
소로3-49	소로3-49	• 기·종점 수정 -기점 : 중로1-2 성내동13-3→ 중로1-2 -종점 : 소로1-6 성내동17-1→ 소로1-6	•기결정된 도로로 조서상 잘못 명기된 기·종점 수정
소로3-50	소로3-50	• 기·종점 수정 -기점 : 중로1-2 성내동5-1→ 중로1-2 -종점 : 소로3-46 성내동22-4→ 소로3-46	•기결정된 도로로 조서상 잘못 명기된 기·종점 수정
소로3-52	소로3-52	• 기·종점 및 주요경과지 수정 -기점 : 성내동 소로3-55 →소로3-55 -종점 : 성내동 소로3-54 →소로3-54 -주요경과지 : 소로 3-44 →성내공원	•기결정된 도로로 조서상 잘못 명기된 기·종점 및 주요경과지 수정
소로3-53	소로3-53	• 선형변경 및 기·종점 변경 -연장 : 364m→326m(감38m) -기점 : 중로1-2 성내동 75-1→ 중로1-2 -종점 : 소로3-55 성내동224→ 소로3-55	•일부구간 미개설도로로 성내동 주거지역내 도로체계 및 위계상 적절히 기능하고 있으나 지형여건상 도로개설이 불가능하여 도로개설이 가능한 주변여건에 맞게 선형변경 및 조서상 잘못 명기된 기·종점 변경
소로3-55	소로3-55	• 기·종점 수정 -기점 : 중로1-2 성내동188-12→ 중로1-2 -종점 : 소로3-52 성내동120-1→ 소로3-52	•기결정된 도로로 조서상 잘못 명기된 기·종점 수정

변경전 도로명	변경후 도로명	변경내용	변경사유
소로3-56	소로3-56	• 노선축소 및 기·종점 변경 -연장 : 105m→90m(감 15m) -기정 : 부곡동 중로3-28→ 중로3-28 -종점 : 부곡동 소로3-41→ 중로1-39	•소로3-41호선 노폭확장에 따른 노선축소 및 기·종점 변경
소로3-57	소로3-57	• 기·종점 수정 -기점 : 중로1-2 성내동13-3→ 중로1-2 -종점 : 소로2-12 성내동80-11→ 소로2-12	•기결정된 도로로 조서상 잘못 명기된 기·종점 수정
소로3-59	소로3-59	• 연장 및 기·종점 수정 -연장 : 77m→35m(감 42m) -기점 : 소로2-33 평화동34-7→ 소로2-33 -종점 : 소로3-58 평화동21-4→ 소로3-58	•기결정된 도로로 조서상 잘못 명기된 연장 및 기·종점 수정
소로3-61	소로3-61	• 기·종점 수정 -기점 : 평화시장→소로2-137 -종점 : 평화동 309→중로3-3	•기결정된 도로로 조서상 잘못 명기된 기·종점 수정
소로3-67	소로3-67	• 기·종점 수정 -기점 : 부곡동 소로2-34→ 소로2-34 -종점 : 부곡동경부선변 완충녹지6→ 부곡동경부선변 완충녹지18	•기결정된 도로로 조서상 잘못 명기된 기·종점 수정
소로3-68	소로3-68	• 연장 및 기·종점 수정 -연장 : 195m→144m(감 51m) -기점 : 중로3-3 평화동385-1→ 중로3-3 -종점 : 평화동 소로3-62→ 소로3-62	•기결정된 도로로 조서상 잘못 명기된 연장 및 기·종점 수정
소로3-71	소로3-71	• 연장 및 기·종점 수정 -연장 : 381m→45m(감 336m) -기점 : 평화동340-4→소로2-15 -종점 : 평화동 337-3→ 김천시립도서관	•기결정된 도로로 조서상 잘못 명기된 연장 및 기·종점 수정
소로3-72	소로3-72	• 연장 및 기·종점 수정 -연장 : 114m→220m(증 106m) -기점 : 소로2-15 평화동349-3→ 소로2-15 -종점 : 소로 1-9 평화동371→ 소로1-9	•기결정된 도로로 조서상 잘못 명기된 연장 및 기·종점 수정
소로3-75	소로3-75	• 기·종점 수정 -기점 : 소로3-74 부곡동 31-23→ 소로3-74 -종점 : 소로3-76 부곡동 37→ 소로3-76	•기결정된 도로로 조서상 잘못 명기된 기·종점 수정
소로3-77	소로3-77	• 기·종점 수정 -기점 : 부곡동 대로3-3→ 대로3-3 -종점 : 부곡동경부선변완충녹지6→ 부곡동경부선변완충녹지18	•기결정된 도로로 조서상 잘못 명기된 기·종점 수정
소로3-88	소로3-88	• 기·종점 및 주요경과지 수정 -기점 : 부곡동 소로3-89→소로3-89 -종점 : 부곡동 소로3-87 →소로3-87 -주요경과지 : 부곡 금류 아파트 남측 → 부곡 금류 아파트 북측	•기결정된 도로로 조서상 잘못 명기된 기·종점 및 주요경과지 수정

변경전 도로명	변경후 도로명	변경내용	변경사유
소로3-90	소로3-90	• 연장 및 기·종점 변경 -연장 : 262m→283m(증21m) -기점 : 모암동 대로1-1 →대로1-1 -종점 : 모암동 중로2-3 →중로2-3	•대로1-1호선 경미한 선형변경에 따른 구적오차를 반영한 연장 및 기·종점 변경
소로3-94	소로3-94	• 기·종점 수정 -기점 : 대로3-1 부곡동280 →대로3-1 -종점 : 소로2-19 부곡동578-2→ 소로2-19	•기결정된 도로로 조서상 잘못 명기된 기·종점 수정
소로3-98	소로3-98	• 기점 수정 -기점 : 소로1-8 평화동 245-79 →소로1-8	•기결정된 도로로 조서상 잘못 명기된 기점 수정
소로3-99	소로3-99	• 기·종점 수정 -기점 : 평화동 소로2-14 →소로2-14 -종점 : 소로2-13 평화동 59-3 →소로2-13	•기결정된 도로로 조서상 잘못 명기된 기·종점 수정
소로3-100	소로3-100	• 선형변경에 따른 연장 변경 및 기·종점 변경 -연장 : 855m→851m(감 4m) -기점 : 대로3-1 평화동245-7→ 대로3-1 -종점 : 소로1-12 평화동 465-1 →소로1-12	•선형변경에 의한 노선 축소 •기결정된 도로로 조서상 잘못 명기된 기·종점 변경
소로3-101	소로3-101	• 기·종점 수정 -기점 : 대로3-1 평화동113-4→ 대로3-1 -종점 : 소로3-100 평화동120-4 →소로3-100	•기결정된 도로로 조서상 잘못 명기된 기·종점 수정
소로3-102	소로3-102	• 기·종점 수정 -기점 : 대로3-1 평화동146-20→ 대로3-1 -종점 : 소로2-21 평화동150-6→ 소로2-21	•기결정된 도로로 조서상 잘못 명기된 기·종점 수정
소로3-103	소로3-103	• 기·종점 수정 -기점 : 소로2-22 평화동219-19 →소로2-22 -종점 : 소로3-102 평화동149-1 →소로3-102	•기결정된 도로로 조서상 잘못 명기된 기·종점 수정
소로3-104	소로3-104	• 기·종점 수정 -기점 : 대로3-1 평화동149-30→ 대로3-1 -종점 : 소로3-100 평화동151-3→ 소로3-100	•기결정된 도로로 조서상 잘못 명기된 기·종점 수정
소로3-105	소로3-105	• 기·종점 수정 -기점 : 소로2-22 평화동187-30→ 소로2-22 -종점 : 소로3-108 평화동218→ 소로3-108	•기결정된 도로로 조서상 잘못 명기된 기·종점 수정
소로3-106	소로3-106	• 기·종점 수정 -기점 : 대로3-10 교동566-24→ 대로3-10 -종점 : 소로2-52 교동366-34→ 소로2-52	•기결정된 도로로 조서상 잘못 명기된 기·종점 수정

변경전 도로명	변경후 도로명	변경내용	변경사유
소로3-107	소로3-107	• 기·종점 수정 -기점 : 대로3-10 교동566-16→ 대로3-10 -종점 : 소로2-52 교동591-1→ 소로2-52	•기결정된 도로로 조서상 잘못 명기된 기·종점 수정
소로3-108	소로3-108	• 기·종점 수정 -기점 : 대로3-100 평화동214→ 소로3-100 -종점 : 소로1-12 평화동464-25→ 소로1-12	•기결정된 도로로 조서상 잘못 명기된 기·종점 수정
소로3-109	소로3-109	• 기·종점 수정 -기점 : 소로2-22 평화동190-1→ 소로2-22 -종점 : 소로1-12 평화동207-1→ 소로1-12	•기결정된 도로로 조서상 잘못 명기된 기·종점 수정
소로3-112	소로3-112	• 연장 변경 -연장 : 318m→331m(증13m)	•대로1-1호선 경미한 선형변경에 따른 구적오차를 반영한 연장 변경
소로3-118	소로3-118	• 기·종점 수정 -기점 : 중로3-10 부곡동1057-1→ 중로3-10 -종점 : 소로2-23 부곡동773-2→ 소로2-23	•기결정된 도로로 조서상 잘못 명기된 기·종점 수정
소로3-121	소로3-121	• 기·종점 수정 -기점 : 중로3-10 부곡동1150→ 중로3-10 -종점 : 소로3-126 부곡동1051-4→ 소로3-126	•기결정된 도로로 조서상 잘못 명기된 기·종점 수정
소로3-122	소로3-122	• 기·종점 수정 -기점 : 중로3-10 부곡동1073-2→ 중로3-10 -종점 : 소로3-12 부곡동760-2→ 소로3-12	•기결정된 도로로 조서상 잘못 명기된 기·종점 수정
소로3-125	소로3-125	• 기·종점 수정 -기점 : 용두동 소로2-114→ 소로2-144 -종점 : 용두동 소로2-142→ 소로2-142	•기결정된 도로로 조서상 잘못 명기된 기·종점 수정
소로3-126	소로3-126	• 주요경과지 수정 -주요경과지 : 미곡동 현대아파트서측 →부곡동 현대아파트 서측	•기결정된 도로로 조서상 잘못 명기된 주요경과지 수정
소로3-127	소로3-127	• 기·종점 및 주요경과지 수정 -기점 : 소로3-7 부곡동1045-1→ 소로3-7 -종점 : 부곡동1045-2→ 부곡동 1045-4 -주요경과지 : 소로3-128→ 현대아파트 진입로	•기결정된 도로로 조서상 잘못 명기된 기·종점 및 주요경과지 수정
소로3-128	소로3-128	• 기·종점 수정 -기점 : 소로3-126 부곡동1050-13 →소로3-126 -종점 : 소로1-72 부곡동961-5→ 소로1-72	•기결정된 도로로 조서상 잘못 명기된 기·종점 수정
소로3-129	소로3-129	• 기·종점 수정 -기점 : 용두동 대로1-3→ 대로1-3 -종점 : 용두동 중로1-5→ 중로1-5	•기결정된 도로로 조서상 잘못 명기된 기·종점 수정

변경전 도로명	변경후 도로명	변경내용	변경사유
소로3-131	소로3-131	• 종점 수정 -종점 : 모암동경부선변완충녹지11→ 모암동경부선변완충녹지23	•기결정된 도로로 조서상 잘못 명기된 종점 수정
소로3-133	소로3-133	• 기·종점 수정 -기점 : 소로3-134 부곡동980→ 소로3-134 -종점 : 소로2-26 부곡동960-8→ 소로2-26	•기결정된 도로로 조서상 잘못 명기된 기·종점 수정
소로3-135	소로3-135	• 기·종점 수정 -기점 : 중로3-24 부곡동993-1 →중로3-24 -종점 : 소로3-128 부곡동982-1 →소로3-128	•기결정된 도로로 조서상 잘못 명기된 기·종점 수정
소로3-136	소로3-136	• 기·종점 수정 -기점 : 소로3-137 남산동166-8 →소로3-137 -종점 : 소로3-139 남산동157-6 →소로3-139	•기결정된 도로로 조서상 잘못 명기된 기·종점 수정
소로3-138	소로3-138	• 기·종점 수정 -기점 : 소로3-137 남산동176-36 →소로3-137 -종점 : 소로3-139 남산동172-16 →소로3-139	•기결정된 도로로 조서상 잘못 명기된 기·종점 수정
소로3-140	소로3-140	• 기·종점 수정 -기점 : 모암동 중로1-2 →중로1-2 -종점 : 모암동경부선변완충녹지13 →모암동경부선변완충녹지25	•기결정된 도로로 조서상 잘못 명기된 기·종점 수정
소로3-146	소로3-146	• 기·종점 수정 -기점 : 중로3-3 황금185-3→ 중로3-3 -종점 : 소로3-151 황금190-8 →소로3-151	•기결정된 도로로 조서상 잘못 명기된 기·종점 수정
소로3-150	소로3-150	• 기·종점 수정 -기점 : 황금동 중로1-6→중로1-6 -종점 : 황금동 소로3-155 → 소로3-153	•기결정된 도로로 조서상 잘못 명기된 기·종점 수정
소로3-151	소로3-151	• 연장 및 기·종점 수정 -연장 : 350m→242m(감 108m) -기점 : 황금동 중로3-3→중로3-3 -종점 : 황금동 소로3-146 →소로3-146	•기결정된 도로로 조서상 잘못 명기된 연장 및 기·종점을 수정
소로3-153	소로3-153	• 기·종점 수정 -기점 : 황금동 중로1-1→중로1-1 -종점 : 황금동 중로1-6→중로3-3	•기결정된 도로로 조서상 잘못 명기된 기·종점 수정
소로3-154	소로3-154	• 기·종점 수정 -기점 : 소로2-136 황금동75-11→ 소로2-136 -종점 : 중로3-3 남산동191→ 중로3-3	•기결정된 도로로 조서상 잘못 명기된 기·종점 수정
소로3-155	소로3-155	• 기·종점 수정 -기점 : 황금동 소로3-153→소로3-150 -종점 : 황금동 소로3-152→소로3-152	•기결정된 도로로 조서상 잘못 명기된 기·종점 수정

변경전 도로명	변경후 도로명	변경내용	변경사유
소로3-156	소로3-156	• 기·종점 수정 -기점 : 대로1-2 신음동 482→ 대로1-2 -종점 : 소로3-188 신음동 488-3→ 소로3-188	•기결정된 도로로 조서상 잘못 명기된 기·종점 수정
소로3-157	소로3-157	• 연장 및 기점 수정 -연장 : 129m→102m(감 27m) -기점 : 소로3-158 남산동187-12→ 소로3-158	•기결정된 도로로 조서상 잘못 명기된 연장 및 기점 수정
소로3-158	소로3-158	• 기·종점 수정 -기점 : 중로3-1 남산동 184-41→ 중로3-1 -종점 : 중로3-3 남산동186-15→ 중로3-3	•기결정된 도로로 조서상 잘못 명기된 기·종점 수정
소로3-159	소로3-159	• 선형변경에 따른 연장 및 기·종점 변경 -연장 : 144m→133m(감11m) -기점 : 소로3-158 남산동184-9 →소로3-158 -종점 : 중로3-1 남산동 180-5→ 중로3-1	•기조성된 도로지적선에 맞춰 선형변경 및 연장 변경 •기결정된 도로로 조서상 잘못 명기된 기·종점 변경
소로3-160	소로3-160	• 기·종점 수정 -기점 : 중로3-3 남산동197-16→ 중로3-3 -종점 : 중로3-1남산동174-3→ 중로3-1	•기결정된 도로로 조서상 잘못 명기된 기·종점 수정
소로3-164	소로3-164	• 기·종점 수정 -기점 : 중로3-1 남산동10-34→ 중로3-1 -종점 : 소로2-30 남산동31-37→ 소로2-30	•기결정된 도로로 조서상 잘못 명기된 기·종점 수정
소로3-165	소로3-165	• 기·종점 수정 -기점 : 중로3-1 남산동35-1→ 소로3-166 -종점 : 소로3-169 남산동4-4→ 소로3-169	•기결정된 도로로 조서상 잘못 명기된 기·종점 수정
소로3-166	소로3-166	• 기·종점 수정 -기점 : 중로3-1 남산동32-18→ 중로3-1 -종점 : 소로3-168 남산동48-16→ 소로3-168	•기결정된 도로로 조서상 잘못 명기된 기·종점 수정
소로3-168	소로3-168	• 기·종점 수정 -기점 : 소로2-30 남산동22-4→ 소로2-30 -종점 : 소로3-169 남산동41-9→ 소로3-169	•기결정된 도로로 조서상 잘못 명기된 기·종점 수정
소로3-169	소로3-169	• 기·종점 수정 -기점 : 중로1-1 남산동24-33→ 중로1-1 -종점 : 중로3-1 남산동36-100→ 중로3-1	•기결정된 도로로 조서상 잘못 명기된 기·종점 수정
소로3-171	소로3-171	• 기·종점 수정 -기점 : 남산동 중로3-2→ 중로3-2 -종점 : 남산동 소로3-175→ 소로2-130	•기결정된 도로로 조서상 잘못 명기된 기·종점 수정

변경전 도로명	변경후 도로명	변경내용	변경사유
소로3-173	소로3-173	• 기·종점 수정 -기점 : 소로3-85 평화동277-16 →소로3-85 -종점 : 중로3-3 평화동294-1→ 중로3-3	•기결정된 도로로 조서상 잘못 명기된 기·종점 수정
소로3-176	-	• 노선폐지 -연장 : 95m, 폭원 : 6m	•주변여건 상 개설의 어려움으로 인해 장기간 미집행시설로 남아 있어 노선폐지
소로3-178	소로3-178	• 기·종점 수정 -기점 : 소로2-25 백옥동203→ 소로2-25 -종점 : 소로2-65 백옥동243-5→ 소로2-65	•기결정된 도로로 조서상 잘못 명기된 기·종점 수정
소로3-179	소로3-179	• 연장 및 기·종점 수정 -연장 : 145m→74m(감 71m) -기점 : 중로3-3 황금동76-48→ 중로3-3 -종점 : 소로3-151 황금동73-61 →소로3-151	•기결정된 도로로 조서상 잘못 명기된 연장 및 기·종점수정
소로3-184	소로3-184	• 기·종점 수정 -기점 : 소로1-12 평화동464-24→ 소로1-12 -종점 : 소로3-64 평화동445-15→ 소로3-64	•기결정된 도로로 조서상 잘못 명기된 기·종점 수정
소로3-186	소로3-186	• 기·종점 수정 -기점 : 소로2-44 신음동470→ 소로2-44 -종점 : 소로2-45 신음동 산52-1→ 소로2-45	•기결정된 도로로 조서상 잘못 명기된 기·종점 수정
소로3-188	소로3-188	• 연장 및 기·종점 변경 -연장 : 394m→396m(증2m) -기점 : 신음동 대로1-2→ 대로1-2 -종점 : 신음동 소로2-45→ 소로2-45	•대신동 성당 진입도로의 원활한 확보를 위해 지적에 맞춰 선형변경
소로3-189	소로3-189	• 기·종점 수정 -기점 : 대로3-13 신음동145-2→ 대로3-13 -종점 : 소로3-94 신음동200-17→ 소로3-194	•기결정된 도로로 조서상 잘못 명기된 기·종점 수정
소로3-190	소로3-190	• 기·종점 수정 -기점 : 대로3-13 신음동198→ 대로3-13 -종점 : 소로3-191 신음동135-1→ 소로3-191	•기결정된 도로로 조서상 잘못 명기된 기·종점 수정
소로3-191	소로3-191	• 기·종점 수정 -기점 : 대로3-13 신음동330→ 대로3-13 -종점 : 소로2-40 신음동128-4→ 소로2-40	•기결정된 도로로 조서상 잘못 명기된 기·종점 수정
소로3-192	소로3-192	• 기·종점 수정 -기점 : 소로2-41 신음동355-1→ 소로2-41 -종점 : 소로3-191 신음동33-5→ 소로3-191	•기결정된 도로로 조서상 잘못 명기된 기·종점 수정

변경전 도로명	변경후 도로명	변경내용	변경사유
소로3-193	소로3-193	• 기·종점 수정 -기점 : 대로3-5 신음동340→대로3-5 -종점 : 소로3-94 신음동340→소로3-194	•기결정된 도로로 조서상 잘못 명기된 기·종점 수정
소로3-194	소로3-194	• 기·종점 수정 -기점 : 중로2-6 신음동115→중로2-6 -종점 : 소로3-191 신음동200-28→소로3-191	•기결정된 도로로 조서상 잘못 명기된 기·종점 수정
소로3-195	소로3-195	• 기·종점 수정 -기점 : 대로3-10 신음동442-9→대로3-10 -종점 : 소로2-45 신음동산53-3→소로2-45	•기결정된 도로로 조서상 잘못 명기된 기·종점 수정
소로3-196	소로3-196	• 기·종점 수정 -기점 : 소로3-197 신음동440-12→소로3-197 -종점 : 소로3-197 신음동442-1→소로3-197	•기결정된 도로로 조서상 잘못 명기된 기·종점 수정
소로3-199	소로3-199	• 기·종점 수정 -기점 : 소로3-202 신음동산36-1→소로3-202 -종점 : 소로3-196 신음동산36-1→소로3-196	•기결정된 도로로 조서상 잘못 명기된 기·종점 수정
소로3-201	소로3-201	• 기·종점 수정 -기점 : 소로3-195 신음동471-37→소로3-195 -종점 : 소로3-202 신음동479-3→소로3-202	•기결정된 도로로 조서상 잘못 명기된 기·종점 수정
소로3-202	소로3-202	• 기·종점 수정 -기점 : 소로2-45 신음동 산53-3→소로2-45 -종점 : 소로3-199 신음동 산50→소로3-199	•기결정된 도로로 조서상 잘못 명기된 기·종점 수정
소로3-204	소로3-204	• 기·종점 수정 -기점 : 대로3-10 신음동1032-2→대로3-10 -종점 : 소로3-205 신음동1014-2→소로3-205	•기결정된 도로로 조서상 잘못 명기된 기·종점 수정
소로3-205	소로3-205	• 기·종점 수정 -기점 : 대로1-2 신음동989-3→대로1-2 -종점 : 중로3-4 신음동919-1→중로3-4	•기결정된 도로로 조서상 잘못 명기된 기·종점 수정
소로3-207	소로3-207	• 기·종점 수정 -기점 : 신음동 대로3-13 →대로3-13 -종점 : 신음동 대로3-13 →중로2-6	•기결정된 도로로 조서상 잘못 명기된 기·종점 수정
소로3-210	소로3-210	• 기·종점 수정 -기점 : 중로3-4 신음동801-1→중로3-4 -종점 : 소로3-208신음동843-1→소로3-208	•기결정된 도로로 조서상 잘못 명기된 기·종점 수정

변경전 도로명	변경후 도로명	변경내용	변경사유
소로3-211	소로3-211	• 기·종점 수정 -기점 : 신음동 소로1-11→ 소로1-11 -종점 : 신음동 소로1-11→ 중로3-34	•기결정된 도로로 조서상 잘못 명기된 기·종점 수정
소로3-215	소로3-215	• 기점 수정 -기점 : 신음동 소로1-11→ 중로3-34	•기결정된 도로로 조서상 잘못 명기된 기점 수정
소로3-216	소로3-216	• 노폭확장에 따른 노선축소 및 기점 변경 -연장 : 240m→190m(감 50m) -기점 : 교동 대로2-1→중로3-40	•소로3-216호선 일부구간 노폭확장에 따른 노선축소
소로3-217	소로3-217	• 기·종점 수정 -기점 : 대로2-1 교동 814-2→ 대로1-7 -종점 : 소로3-216 교동 819-2→ 소로3-216	•기결정된 도로로 조서상 잘못 명기된 기·종점 수정
소로3-231	소로3-231	• 기점 수정 -기점 : 부곡동 소로2-4→소로1-9	•기결정된 도로로 조서상 잘못 명기된 기점 수정
소로3-233	소로3-233	• 기·종점 수정 -기점 : 소로3-234 백옥동 243-4→ 소로3-234 -종점 : 소로2-65 백옥동 243-4→ 소로2-65	•기결정된 도로로 조서상 잘못 명기된 기·종점 수정
소로3-234	소로3-234	• 기·종점 수정 -기점 : 대로1-1 백옥동65-1→ 대로1-1 -종점 : 소로2-25 백옥동268-2→ 소로2-25	•기결정된 도로로 조서상 잘못 명기된 기·종점 수정
소로3-235	소로3-235	• 기·종점 수정 -기점 : 대로1-1 다수동218→ 대로1-1 -종점 : 소로2-65다수동271→ 소로2-65	•기결정된 도로로 조서상 잘못 명기된 기·종점 수정
소로3-237	소로3-237	• 기·종점 수정 -기점 : 대로1-1 다수동148-1→ 대로1-1 -종점 : 소로3-336 다수동244→ 소로3-236	•기결정된 도로로 조서상 잘못 명기된 기·종점 수정
소로3-238	소로3-238	• 기·종점 수정 -기점 : 소로3-240 다수동140-3→ 소로3-240 -종점 : 소로2-66다수동164-1→ 소로2-66	•기결정된 도로로 조서상 잘못 명기된 기·종점 수정
소로3-240	소로3-240	• 기·종점 수정 -기점 : 대로1-1 다수동132-1→ 대로1-1 -종점 : 대로1-1다수동124-1→ 대로1-1	•기결정된 도로로 조서상 잘못 명기된 기·종점 수정
소로3-241	소로3-241	• 기·종점 수정 -기점 : 소로3-240 다수동117-1→ 소로3-240 -종점 : 소로3-240 다수동131-4→ 소로3-240	•기결정된 도로로 조서상 잘못 명기된 기·종점 수정
소로3-242	소로3-242	• 기·종점 수정 -기점 : 소로3-240 다수동136→ 소로3-240 -종점 : 소로3-240다수동 140-5→ 소로3-240	•기결정된 도로로 조서상 잘못 명기된 기·종점 수정

변경전 도로명	변경후 도로명	변경내용	변경사유
소로3-249	소로3-249	• 기·종점 수정 -기점 : 소로3-251 대광동971→ 소로3-251 -종점 : 소로2-67응명동21-1→ 소로2-67	•기결정된 도로로 조서상 잘못 명기된 기·종점 수정
소로3-250	소로3-250	• 기·종점 수정 -기점 : 중로3-12 대광동976→ 중로3-12 -종점 : 소로3-251 대명동971→ 소로3-251	•기결정된 도로로 조서상 잘못 명기된 기·종점 수정
소로3-255	소로3-255	• 기·종점 수정 -기점 : 소로2-25 백옥동171-3→ 소로2-25 -종점 : 소로2-65 백옥동240→ 소로2-65	•기결정된 도로로 조서상 잘못 명기된 기·종점 수정
소로3-281	소로3-281	• 기·종점 수정 -기점 : 교동 대로2-2→대로2-2 -종점 : 교동 소로1-35→ 소로1-35	•기결정된 도로로 조서상 잘못 명기된 기·종점 수정
소로3-282	소로3-282	• 기·종점 수정 -기점 : 교동 대로2-2→대로2-2 -종점 : 교동 소로1-35→ 소로1-35	•기결정된 도로로 조서상 잘못 명기된 기·종점 수정
소로3-283	소로3-283	• 기·종점 수정 -기점 : 교동 중로3-21→ 중로3-21 -종점 : 교동 소로1-35→ 소로1-35	•기결정된 도로로 조서상 잘못 명기된 기·종점 수정
소로3-284	소로3-284	• 기·종점 수정 -기점 : 교동 중로1-18→ 중로1-18 -종점 : 교동 소로2-98→ 소로2-98	•기결정된 도로로 조서상 잘못 명기된 기·종점 수정
소로3-285	소로3-285	• 기점 수정 -기점 : 교동 소로2-98→소로2-98	•기결정된 도로로 조서상 잘못 명기된 기점 수정
소로3-286	소로3-286	• 기종점 및 주요경과지 수정 -기점 : 교동 중로2-18→ 중로2-18 -종점 : 교동 소로1-40→ 소로1-40 -주요경과지 변경 : 교동택지→ 부곡택지	•기결정된 도로로 조서상 잘못 명기된 기·종점 및 주요경과지 수정
소로3-176	소로3-289	• 도로명 및 기·종점 수정 -도로명 : 소로3-176→소로3-289 -기점 : 중로3-5 지좌동 320→ 중로3-5 -종점 : 중로3-6 지좌동1042-5→ 중로3-6	•노선번호 중복으로 인한 변경 •기결정된 도로로 조서상 잘못 명기된 기·종점 수정
소로3-177	소로3-290	• 도로명 및 기·종점 수정 -도로명 : 소로3-177→소로3-290 -기점 : 중로3-5 지좌동 376→ 중로3-5 -종점 : 소로3-209 지좌동 351→ 소로3-209	•노선번호 중복으로 인한 변경 •기결정된 도로로 조서상 잘못 명기된 기·종점 수정
-	소로3-291	• 노선신설 -연장 : 147m -폭원 : 6m	•남산동 주거지역 내 기존 남산지구주거환경개산사업구역과 연계한 도로체계 구축을 위해 노선 신설

2) 주 차 장

구분	도면표시번호	시설명	위 치	면 적(㎡)			최초결정일	비 고
				기정	변경	변경후		
기정	1	주차장	신음동 1287	807.4	-	807.4	경고제94-270호 ('94.12.16)	
기정	2	주차장	신음동 1283	439.4	-	439.4	경고제94-270호 ('94.12.16)	
폐지	3	주차장	모암동 187-11일원	1,514.5	감)1,514.5	-	김고제2004-34호 ('04.1.19)	
변경	4	주차장	부곡동 1384일원	2,130	-	2,130	경고제95-118호 ('95.6.30)	경고 제98-277호('98.12. 7) 위치 변경
변경	5	주차장	삼락동 1208일원	1,673	-	1,673	경고제95-118호 ('95.6.30)	경고 제98-276호('98.12. 7) 위치 수정
변경	6	주차장	신음동 1300-1일원	810	-	810	경고제98-176호 ('95.8.6)	위치 수정
신설	7	주차장	평화동 334-6 일원	-	증)1,110	1,110		
변경	8	노외주차장	남산리 1661-2일원	2,834	-	2,834	경고제2009-72호 (2009. 2. 2)	도면번호 수정
변경	9	노외주차장	남산리 1547-2일원	2,509	-	2,509	경고제2009-72호 (2009. 2. 2)	도면번호 수정

▨ 변경 사유서

도면표시번호	시설명	변경내용	변경사유
3	주차장	• 주차장 폐지 - 면적 : 1,514.5㎡	•공공기관(동사무소)입지를 위해 주차장 폐지
4	주차장	• 위치 수정 -위치 : 부곡동 857-1일원 →부곡동 1384 일원	•기조성된 주차장으로 조서상 잘못 명기된 위치를 수정
5	주차장	• 위치 수정 -위치 : 삼락동 179 일원 →삼락동 1208 일원	•기조성된 주차장으로 조서상 잘못 명기된 위치를 수정
6	주차장	• 위치 수정 -위치 : 신음동429-4 일원 →삼락동 1300-1 일원	•기조성된 주차장으로 조서상 잘못 명기된 위치를 수정
7	주차장	• 주차장 신설 - 면적 : 1,110㎡	•평화동 상업지역 내 부족한 주차시설을 확보하기 위하여 주차장 시설 신설
8	노외주차장	• 도면표시번호 수정 -번호 : 1→8	•김천일반산업단지 내 결정 고시된 주차장으로 김천시 도시관리계획 상 도면의 효율적 관리를 위하여 도면표시번호 수정
9	노외주차장	• 도면표시번호 수정 -번호 : 2→9	•김천일반산업단지 내 결정 고시된 주차장으로 김천시 도시관리계획 상 도면의 효율적 관리를 위하여 도면표시번호 수정

나. 공간시설 결정(변경)조서

1) 광 장

구분	도면표시 번호	시설명	시설의 세분	위 치	면 적(㎡)			최초결정일	비 고
					기정	변경	변경후		
기정	2	용호광장	교통광장	용두동	2,800	-	2,800	건고제284호 ('67.4.19)	건고 제37호('76. 3.27)
기정	10	모암광장	교통광장	모암동159	1,570	-	1,570	김고제2002-153호 ('02.3.16)	
기정	11	평화광장	교통광장	평화동21-9	1,490	-	1,490	김고제2002-153호 ('02.3.16)	
기정	20	영남제일문 광장	경관광장	다수동 410일원	5,080	-	5,080	김고제2006-983호 ('06.10.30)	

2) 공 원 - 어린이공원

(가) 총괄표

구분	도시계획구역(㎡)				시가화구역(㎡)			
	기정		변경후		기정		변경후	
	개소	면적	개소	면적	개소	면적	개소	면적
합계	29	51,079.2	28	50,754.8	29	51,079.2	28	50,754.8
어린이 공원	29	51,079.2	28	50,754.8	29	51,079.2	28	50,754.8

(나) 공원 결정(변경)조서

구분	도면표시 번호	시설명	시설의 세분	위 치	면 적(㎡)			최초결정일	비 고
					기정	변경	변경후		
폐지	1	부곡제1공원	어린이공원	부곡동	994.4	감)994.4	-	건고제37호 ('76.3.27)	
기정	2	모암공원	어린이공원	모암동	1,042.2	-	1,042.2	건고제37호 ('76.3.27)	
기정	3	교동공원	어린이공원	교 동	1,500	-	1,500	경고제39호 ('87.3.12)	
기정	4	신음제1공원	어린이공원	신음동	1,500	-	1,500	경고제39호 ('87.3.12)	
기정	5	신음제2공원	어린이공원	신음동	1,500	-	1,500	경고제39호 ('87.3.12)	
기정	6	신음제3공원	어린이공원	신음동	2,200	-	2,200	경고제39호 ('87.3.12)	
기정	7	대응제2공원	어린이공원	응명동	5,000	-	5,000	경고제39호 ('87.3.12)	
기정	8	부곡제4공원	어린이공원	부곡동	1,800	-	1,800	경고제39호 ('87.3.12)	
기정	9	지좌제1공원	어린이공원	지좌동	2,100	-	2,100	경고제39호 ('87.3.12)	
기정	10	지좌제2공원	어린이공원	지좌동 498-9 일원	1,600	-	1,600	김고제2006-1041호 ('06.11.13)	
기정	11	평화제1공원	어린이공원	평화동	1,050	-	1,050	경고제39호 ('87.3.12)	김고 제2002-153호 ('02. 3.16)
기정	12	부곡제2공원	어린이공원	부곡동	1,600	-	1,600	경고제39호 ('87.3.12)	
변경	13	부곡제3공원	어린이공원	부곡동1328-1 일원	1,700	-	1,700	건고제94-149호 ('94.4.28)	위치 수정

구분	도면표시번호	시설명	시설의 세분	위 치	면 적(㎡)			최초결정일	비 고
					기정	변경	변경후		
기정	14	신음제4공원	어린이공원	신음동 1279	1,888.6	-	1888.6	경고제94-270호 ('94.12.16)	
변경	15	부곡제5공원	어린이공원	부곡동 1531일원	1,500	-	1,500	경고제95-118호 ('95.6.30)	위치 수정
변경	16	부곡제6공원	어린이공원	부곡동 1510일원	2,344.9	-	2,344.9	경고제98-277호 ('98.12.7)	위치 수정
변경	17	부곡제7공원	어린이공원	부곡동 1385일원	1,500	-	1,500	경고제95-118호 ('95.6.30)	위치 수정
변경	18	교동제1공원	어린이공원	삼락동 1337일원	1,509.9	-	1,509.9	경고제98-276호 ('98.12.7)	위치 수정
변경	19	교동제2공원	어린이공원	교동 1017일원	1,529.2	-	1,529.2	경고제98-276호 ('98.12.7)	위치 수정
변경	20	신음제5공원	어린이공원	신음동 1303일원	1,960	-	1,960	경고제98-176호 ('98.8.6)	위치 수정
변경	21	신음제6공원	어린이공원	신음동1311일원	1,800	감)250	1,550	경고제98-176호 ('98.8.6)	위치 및 구적오차 수정
변경	22	문당제1공원	어린이공원	문당동 607-1일원	2,250	증)920	3,170	김고제2002-153호 ('02.3.16)	구적오차 수정
기정	23	문당제2공원	어린이공원	문당동 374-1일원	1,650	-	1,650	김고제2002-153호 ('02.3.16)	
기정	24	문당제3공원	어린이공원	문당동 128일원	1,600	-	1,600	김고제2002-153호 ('02.3.16)	
기정	25	덕곡제1공원	어린이공원	덕곡동 1415일원	1,600	-	1,600	김고제2002-153호 ('02.3.16)	
기정	26	덕곡제2공원	어린이공원	덕곡동 989일원	1,560	-	1,560	김고제2002-153호 ('02.3.16)	
기정	27	월곡제1공원	어린이공원	농소면 월곡리	1,610	-	1,610	김고제2002-153호 ('02.3.16)	
기정	28	양천제1공원	어린이공원	양천동397-1	1,600	-	1,600	김고제2002-153호 ('02.3.16)	
기정	29	삼락제1공원	어린이공원	삼락동 891-38	1,590	-	1,590	김고제2002-153호 ('02.3.16)	

▨ 변경 사유서

도면표시번호	시설명	변경내용	변경사유
1	부곡 제1공원	• 어린이공원 폐지 -면적 : 994.4㎡	•기조성된 어린이공원으로 부곡동 교통흐름을 원활히 유도하기 위하여 소로3-41호선 노폭확장으로 인해 어린이공원 폐지
13	부곡 제3공원	• 위치 수정 -위치 : 부곡동 1150-1임 일원 →부곡동 1328-1일원	•기결정된 어린이공원으로 조서상 잘못 명기된 위치 수정
15	부곡 제5공원	• 위치 수정 -위치 : 부곡동 509-2 일원 →부곡동 1531일원	•기결정된 어린이공원으로 조서상 잘못 명기된 위치 수정
16	부곡 제6공원	• 위치 수정 -위치 : 부곡동 860-1일원 →부곡동 1510일원	•기결정된 어린이공원으로 조서상 잘못 명기된 위치 수정
17	부곡 제7공원	• 위치 수정 -위치 : 부곡동 852일원 →부곡동 1385일원	•기결정된 어린이공원으로 조서상 잘못 명기된 위치 수정
18	교동 제1공원	• 위치 수정 -위치 : 삼락동 156일원 →삼락동 1337일원	•기결정된 어린이공원으로 조서상 잘못 명기된 위치 수정
19	교동 제2공원	• 위치 수정 -위치 : 교동 364-2일원 →교동 1017일원	•기결정된 어린이공원으로 조서상 잘못 명기된 위치 수정

도면표시 번호	시설명	변경내용	변경사유
20	신음 제5공원	• 위치 수정 -위치 : 신음동 430-2일원 →신음동 1303일원	•기결정된 어린이공원으로 조서상 잘못 명기된 위치 수정
21	신음 제6공원	• 면적 및 위치 수정 -면적 : 1,800㎡→1,550㎡ (감 250㎡) -위치 : 신음동 373-4일원 →신음동 1311일원	•기결정된 어린이공원으로 조서상 잘못 명기된 면적 구적오차 반영 및 위치 수정
22	문당 제1공원	• 면적 수정 -면적 : 2,250㎡→3,170㎡ (증 920㎡)	•기결정된 어린이공원으로 조서상 잘못 명기된 면적 구적오차 수정

3) 공공공지

구분	도면표시 번호	시설명	위 치	면 적(㎡)			최초결정일	비 고
				기정	변경	변경후		
변경	1	중로1-7호선변 공공공지	대광동 1347일원	3,793	-	3,793	경고제211호 ('88.12.3)	위치 수정
변경	2	집단휴양공간 공공공지	대광동 1343일원	15,169	감)1,629	13,540	경고제211호 ('88.12.3)	위치 및 구적오차 수정

▨ 변경 사유서

도면표시 번호	시설명	변경내용	변경사유
1	중로1-7호선 변 공공공지	• 위치 수정 -위치 : 응명동 269~응명동 256-1 →대광동 1347일원	•기결정된 공공공지로 조서상 잘못 명기된 위치 수정
2	집단휴양공간 공공공지	• 위치 및 면적수정 -위치 : 대광동1276→대광동1343일원 -면적 : 15,169㎡→13,540㎡(감1,629㎡)	•기결정된 공공공지로 조서상 잘못 명기된 위치 수정 및 구적오차 반영한 면적 수정

다. 유통공급시설 결정(변경)조서

1) 시 장

구분	도면표시 번호	시설명	시설의 세분	위 치	면 적(㎡)			최초결정일	비 고
					기정	변경	변경후		
기정	1	시 장	농수산물 도매시장		16,837	-	16,837	김고제2004-34호 ('04.1.19)	
기정	2	부곡시장	정기시장	부곡동	2,005	-	2,005	경고제107호 ('75.11.25)	
기정	3	평화시장	정기시장	평화동	2,518	-	2,518	경고제384호 ('77.11.15)	
기정	4	모암 소매시장	정기시장	모암동	1,994	-	1,994	경고제39호 ('87.3.12)	제4토지구획정리 사업지구내
기정	5	지좌 농산물공판장	농산물 공판장	지좌동	7,800	-	7,800	경고제104호 ('87.7.7)	김고제2002-153호 ('02. 3.16)

2) 수 도

구분	도면표시 번호	시설명	위 치	면 적(㎡)			최초결정일	비 고
				기정	변경	변경후		
기정	1	취수시설	황금동	9,700	-	9,700	경고제39호 ('87.3.12)	
기정	3	배수시설	대광동 산70번지	4,000	-	4,000	경고제39호 ('87.3.12)	경고 제3호 ('89. 1. 6)
변경	4	배수시설	응명동 산2일원	21,900	증)19,540	41,440	경고제174호 ('90.7.13)	경고 제99-118호 ('99. 3.25) 배수시설 확장
변경	6	배수시설	교동 980일원	1,493.80	-	1,493.80	경고제95-119호 ('95.6.30)	경고 제98-276호 ('98.12. 7) 위치 수정

▨ 변경 사유서

도면표시 번호	시설명	변경내용	변경사유
4	배수시설	• 배수시설 확장 -면적 : 21,900㎡→41,440㎡(증19,540㎡)	•김천산업단지 용수공급을 위한 배수시설로 향후 어모 산업단지 배수시설 확보를 위해 배수시설 확장에 따른 면적 변경
6	배수시설	• 위치 수정 -위치 : 교동361일원→교동980 일원	•기결정된 배수시설로 조서상 잘못 명기된 위치 수정

3) 전기공급시설

구분	도면표시 번호	시설명	위 치	면 적(㎡)			최초결정일	비 고
				기정	변경	변경후		
변경	3	김천변전소	신음동	14,413	-	14,413	경고제130호 ('76.7.20)	번호 및 시설명 수정

▨ 변경 사유서

도면표시 번호	시설명	변경내용	변경사유
3	김천 변전소	• 시설명 수정 -시설명 : 변전소→김천변전소	•기결정된 전기공급시설로 조서상 잘못 명기된 시설명 수정

라. 공공문화시설 결정(변경)조서

1) 공공청사

구분	도면표시 번호	시설명	시설의 세분	위 치	면 적(㎡)			최초결정일	비 고
					기정	변경	변경후		
변경	1	김천교도소	교도소	지좌동	119,300	-	119,300	경고제39호 ('87.3.12)	경고 제2002-153호 ('02. 3.16) 명칭 수정
기정	2	김천시청	시 청	신음동 1284	26,002.6	-	26,002.6	경고제94-270호 ('94.12.16)	
기정	3	시의회	의 회	신음동 1285, 1286-1	7,913.7	-	7,913.7	경고제94-270호 ('94.12.16)	
변경	5	김천우체국	우 체 국	부곡동 1528일원	573.6	-	573.6	경고제95-118 ('95.6.30)	경고 제98-277호 ('98.12. 7) 위치 수정
변경	6	대구지방법원 김천지원 대구지방검찰청 김천지청	법원 검찰청	삼락동 1223일원	33,206.6	-	33,206.6	경고제95-119 ('95.6.30)	경고 제98-276호 ('98.12. 7) 위치 수정
변경	7	금산동우편 취급소	우편 집중국	삼락동 1297일원	10,585	-	10,585	경고제98-276호 ('98.12.7)	위치 수정

▨ 변경 사유서

도면표시 번호	시설명	변경내용	변경사유
1	김천 교도소	• 시설명 수정 -시설명 : 김천소년교도소→ 김천교도소	•현재 운영중인 김천소년교도소가 소년을 위한 교도소가 아닌 일반인을 대상으로 교도소로 운영중임에 따라 소년교도소에서 김천교도소로 명칭 수정
5	김천 우체국	• 위치 수정 -위치 : 부곡동563-3일원→ 부곡동1528일원	•기결정된 공공청사로 조서상 잘못 명기된 위치 수정
6	대구지방법원 김천지원 대구지방 검찰청 김천지정	• 위치 수정 -위치 : 삼락동 70번지 일원→ 삼락동 1223 일원	•기결정된 공공청사로 조서상 잘못 명기된 위치 수정
7	금산동 우편 취급소	• 위치 수정 -위치 : 삼락동 93-2일원→ 삼락동 1297 일원	•기결정된 공공청사로 조서상 잘못 명기된 위치 수정

2) 학 교

구분	도면표시번호	시설명	시설의 세분	위 치	면 적(㎡)			최초결정일	비 고
					기정	변경	변경후		
기정	1	모암초등학교	초등학교	모암동	22,287.6	-	22,287.6	경고제263호 ('82.12.14)	
기정	2	김천초등학교	초등학교	남산동	19,290	-	19,290	경고제39호 ('87.3.12)	김고 제2002-153호 ('02. 3.16)
기정	3	중앙초등학교	초등학교	남산동	14,700	-	14,700	경고제39호 ('87.3.12)	
기정	4	서부초등학교	초등학교	부곡동	16,600	-	16,600	경고제39호 ('87.3.12)	김고 제2002-153호 ('02. 3.16)
변경	5	금릉초등학교	초등학교	삼락동 328	26,200	-	26,200	경고제39호 ('87.3.12)	김고 제2002-153호 ('02. 3.16) 위치 수정
변경	6	동부초등학교	초등학교	지좌동 730-1번지 일원	21,850	-	21,850	경고제39호 ('87.3.12)	김고 제2004-424호 ('04. 8.9) 위치 수정
기정	7	응명초등학교	초등학교	응명동	11,200	-	11,200	경고제39호 ('87.3.12)	폐교
기정	8	다수초등학교	초등학교	다수동	10,500	-	10,500	경고제39호 ('87.3.12)	
기정	11	중앙중학교	중 학 교	삼락동 548	32,230	-	32,230	경고제313호 ('79.11.9)	김고 제2005-291호 ('05. 5.16)
변경	12	신일초등학교	초등학교	신음동 506-2일원	15,412.7	-	15,412.7	김고제95-146호 ('95.6.1)	김고 제2002-153호 ('02. 3.16) 위치 수정
기정	13	문성중학교	중 학 교	지좌동	23,800	-	23,800	경고제39호 ('87.3.12)	김고 제2002-153호 ('02. 3.16)
기정	14	김천여자 고등학교	고등학교	모암동100-1	17,115	-	17,115	경고제39호 ('87.3.12)	김고 제2002-153호 ('02. 3.16)
기정	15	김천여자중학교	중 학 교	성내동	20,537	-	20,537	경고제183호 (82.9.6)	김고 제2002-153호 ('02. 3.16)
기정	17	성의여자중·종합 고등학교	중·고등학교	평화동	31,000	-	31,000	경고제149호 ('81.6.27)	김고 제2002-153호 ('02. 3.16)
기정	19	김천농업고등학교	고등학교	교동	82,400	-	82,400	경고제39호 ('87.3.12)	
변경	20	김천중·고등학교	중·고등학교	부곡동 777-1번지일원	88,490	-	88,490	경고제39호 ('87.3.12)	김고 제2002-153호 ('02. 3.16) 위치 수정
변경	21	성의중·종합 고등학교	중·고등학교	지좌동 677일원	54,800	-	54,800	경고제39호 ('87.3.12)	김고 제2002-153호 ('02. 3.16) 위치 수정
기정	22	한일여자 중·고등학교	중·고등학교	교동	29,490	-	29,490	경고제39호 ('87.3.12)	김고 제2002-153호 ('02. 3.16)
기정	25	부곡초등학교	초등학교	부곡동 1512 일원	11,435.1	-	11,435.1	경고제95-118 ('95.6.30)	경고 제98-277호 ('98.12. 7)
변경	26		유 치 원	부곡동 1511 일원	600	-	600	경고제95-118 ('95.6.30)	경고 제98-277호 ('98.12. 7) 위치 수정
변경	27		유 치 원	교동 1016일원	903.6	-	903.6	경고제95-119 ('95.6.30)	경고 제98-276호 ('98.12. 7) 위치 수정
변경	28	동신초등학교	초등학교	신음동 1308 일원	11,500	-	11,500	경고제98-176호 ('98.8.6)	위치 수정

▨ 변경 사유서

도면표시번호	시설명	변경내용	변경사유
5	금릉 초등학교	• 위치 수정 -위치 : 교동 328→삼락동 328	•기결정된 학교시설을 조서상 잘못 명기된 위치 수정
6	동부 초등학교	• 위치 수정 -위치 : 지좌동 760-1번지→ 지좌동 730-1번지	•기결정된 학교시설을 조서상 잘못 명기된 위치 수정
12	신일 초등학교	• 위치 수정 -위치 : 신음동 산59-4→ 신음동 506-2일원	•기결정된 학교시설을 조서상 잘못 명기된 위치 수정
20	김천 중·고등학교	• 위치 수정 -위치 : 부곡동 771-1번지 일대 →부곡동 777-1번지 일원	•기결정된 학교시설을 조서상 잘못 명기된 위치 수정
21	성의중 종합고등학교	• 위치 수정 -위치 : 지좌동 754-1일원 →지좌동 677 일원	•기결정된 학교시설을 조서상 잘못 명기된 위치 수정
26		• 위치 수정 -위치 : 부곡동 860-3일원→ 부곡동 1511일원	•기결정된 유치원시설을 조서상 잘못 명기된 위치 수정
27		• 위치 수정 -위치 : 교동 364-6번지→ 교동 1016일원	•기결정된 유치원시설을 조서상 잘못 명기된 위치 수정
28	동신 초등학교	• 위치 수정 -위치 : 신음동 402-4일원→ 신음동 1308일원	•기결정된 학교시설을 조서상 잘못 명기된 위치 수정

3) 도서관

구분	도면표시번호	시설명	위 치	면 적(㎡)			최초결정일	비 고
				기정	변경	변경후		
기정	1	평화도서관	평화동	18,100	-	18,100	김고제2002-153호 ('02.3.16)	

마. 방재시설 결정(변경)조서

1) 유수지

구분	도면표시번호	시설명	시설의 세분	위 치	면 적(㎡)			최초결정일	비 고
					기정	변경	변경후		
기정	1	유수지	저류지	어모면 남산리 1255-3일원	5,438	-	5,438	경고제2009-72호 (2009. 2. 2)	
기정	2	유수지	저류지	어모면 남산리 1566일원	6,724	-	6,724	경고제2009-72호 (2009. 2. 2)	

바. 보건위생시설 결정(변경)조서

1) 도축장

구분	도면표시번호	시설명	위 치	면 적(㎡)			최초결정일	비 고
				기정	변경	변경후		
변경	1	도축장	평화동 101-5일원	6,916	증)1,674	8,590	경고제182호 ('82.9.6)	건고 제95-391호 ('95.12. 1) 위치 및 면적 수정
기정	2	도축장	응명동 1017번지일원	12,927	-	12,927	김고제99-118호 ('99.3.25)	

▨ 변경 사유서

도면표시번호	시설명	변경내용	변경사유
1	도축장	• 위치 및 면적 수정 -위치 :평화동 101번지 일원→ 평화동 101-5일원 -면적 : 6,916㎡→8,590㎡(증1,674㎡)	•기결정된 도축장시설로 조서상 잘못 명기된 위치 수정 및 구적오차를 반영한 면적 수정

사. 환경기초시설 결정(변경)조서

1) 하수도

구분	도면표시번호	시설명	위치			연장(m)	면적(㎡)	최초결정일	비고
			기점	종점	주요경과지				
기정	2	간선 하수도	대광동 대로3-9종점	대광동 대로3-6		1,140	20,520	경고제211호 ('88.12.3)	경고제68호('91.3.4) 지구내B=18m, L=760m
변경	2	간선 하수도	대광동 대로3-9종점	대광동 대로3-6		1,140	24,210	경고제211호 ('88.12.3)	지구내B=17~23m, L=760m 폭 및 구적오차 수정
기정	3	간선 하수도	대광동 대로3-6	대광동 중로2-13		1,285	25,700	경고제90호 ('88.5.20)	경고제92-285호('92.9.9) B=20m
변경	3	간선 하수도	대광동 대로3-6	대광동 중로3-12		1,285	25,700	경고제90호 ('88.5.20)	B=20m 종점 수정
기정	4	간선 하수도	응명동구역계 883답	중로1-10 880과		170	1,700	경고제68호 ('91.3.4)	B = 10m
변경	4	간선 하수도	응명동구역계	중로1-10		170	1,700	경고제68호 ('91.3.4)	B=10m 기,종점 수정
기정	5	간선 하수도	대로1-2	중로2-4		412	2,475	김고제95-146호 ('95.6.1)	B = 6m
변경	5	간선 하수도	대로1-2	대로3-10		412	2,475	김고제95-146호 ('95.6.1)	B=6m 종점 수정

▨ 변경 사유서

도면표시번호	시설명	변경내용	변경사유
2	간선 하수도	• 면적,폭원 수정 -면적 : 20,520㎡→24,210㎡ (증3,690㎡) -폭원 :18m→17~23m	•기결정된 하수도시설을 조서상 잘못 명기된 면적 및 폭원의 구적오차를 반영하여 수정
3	간선 하수도	• 종점 수정 -종점 : 대광동 중로2-13→ 대광동 중로3-12	•기결정된 하수도시설을 조서상 잘못 명기된 종점 수정
4	간선 하수도	• 기종점 수정 -기점 : 응명동 883답→ 응명동 구역계 -종점 : 중로1-10 880과 →중로1-10	•기결정된 하수도시설을 조서상 잘못 명기된 기종점 수정
5	간선 하수도	• 종점 수정 -종점 : 중로2-4→대로3-10	•기결정된 하수도시설을 조서상 잘못 명기된 종점 수정

2) 폐기물처리시설

구분	도면표시번호	시설명	시설의 세분	위 치	면 적(㎡)			최초결정일	비 고
					기정	변경	변경후		
기정	1	덕곡동 폐기물처리장	일반폐기물 처리시설	덕곡동 644일원	3,329	-	3,329	김고2002-153호 ('02.3.16)	
변경	2	응명동 폐기물처리장	폐기물 처리시설	응명동 1012-1일원	36,582	-	36,582	경고제92-285 ('92.9.9)	위치 수정
변경	3	남산 폐기물처리장	일반폐기물 처리시설	어모면 남산리 293-1일원	30,068	-	30,068	경고제2009-72호 (2009. 2. 2)	번호 및 시설명 수정

▨ 변경 사유서

도면표시 번호	시설명	변경내용	변경사유
2	응명동 폐기물 처리장	• 위치 수정 -위치 : 응명동 산48일원→ 응명동 1012-1일원	•기결정된 폐기물처리장으로 조서상 잘못 명기된 위치 수정
3	남산 폐기물 처리장	• 도면표시번호 및 시설명 수정 -번호 : 1→3 -시설명 : 폐기물처리장 → 남산 폐기물처리장	•김천일반산업단지 내 결정 고시된 폐기물처리장으로 김천시 도시관리계획 상 도면의 효율적 관리를 위하여 도면표시번호 및 시설명 수정

김천도시관리계획 결정(변경) 조서
- 아포도시지역 -

김 천 시

1. 도시계획시설 결정(변경) 조서

가. 교통시설 결정(변경)조서

1) 도 로

(가) 도로총괄표

류별	합 계			1 류			2 류			3 류		
	노선수	연장(m)	면적(㎡)	노선수	연장(m)	면적(㎡)	노선수	연장(m)	면적(㎡)	노선수	연장(m)	면적(㎡)
합계	180	44,962	479,481	48	21,054	290,936	112	20,770	169,737	20	3,138	18,808
중로	6	8,593	169,305	3	8,082	161,640	3	511	7,665	-	-	-
소로	174	36,369	310,176	45	12,972	129,296	109	20,259	162,072	20	3,138	18,808

(나) 도로 결정(변경)조서

- 중 로

구분	등급	류별	번호	폭원(m)	기능	연장(m)	기점	종점	사용형태	주요경과지	최초결정일	비고
기정	중로	1	1	20	보조간선도로	3,848	제석리 대로3-1	송천리 대로1-2	일반도로		경고제93-224호('93.6.19)	김고 제99-118호('99. 3.25)
변경	중로	1	아포1	20	보조간선도로	3,848	대로2-아포1	대로1-아포2	일반도로		경고제93-224호('93.6.19)	번호 및 기종점 수정
기정	중로	1	2	20	보조간선도로	4,140	대로2-1 제석리689-1답	대로1-2 제석리1110과	일반도로		경고제93-224호('93.6.19)	
변경	중로	1	아포2	20	보조간선도로	4,140	대로2-아포1	대로1-아포2	일반도로		경고제93-224호('93.6.19)	번호 및 기종점 수정
기정	중로	1	3	20	보조간선도로	94	대로2-1 송천산103-5	중로1-2 송천산104	일반도로		김고제2002-154호('02.3.16)	김고제2003-854호('03.12.11)
변경	중로	1	아포3	20	보조간선도로	94	대로2-아포1	중로1-아포2	일반도로		김고제2002-154호('02.3.16)	번호 및 기종점 수정
기정	중로	2	1	15	보조간선도로	196	중로1-1 송천리1423구	소로2-65 송천리1267전	일반도로		경고제95-104호('95.6.13)	
변경	중로	2	아포1	15	보조간선도로	196	중로1-아포1	소로2-아포65	일반도로		경고제95-104호('95.6.13)	번호 및 기종점 수정
기정	중로	2	2	15	보조간선도로	175	중로1-1 국사리42-2답	소로1-35 국사리835-2구	일반도로		경고제95-104호('95.6.13)	
변경	중로	2	아포2	15	보조간선도로	175	중로1-아포1	소로1-아포35	일반도로		경고제95-104호('95.6.13)	번호 및 기종점 수정
기정	중로	2	3	15	주간선도로	140	제석리 중로1-1	제석리 경부고속도로	일반도로	감문연결도로	김고제2002-154호('02.3.16)	
변경	중로	2	아포3	15	주간선도로	140	중로1-아포1	경부고속도로	일반도로	감문연결도로	김고제2002-154호('02.3.16)	번호 및 기종점 수정

▨ 변경 사유서

변경전 도로명	변경후 도로명	변경내용	변경사유
중로1-1	중로1-아포1	• 노선번호 및 기·종점 수정 -번호 : 중로1-1→중로1-아포1 -기점 : 제석리 대로3-1 →대로2-아포1 -종점 : 송천리 대로1-2 →대로1-아포2	•김천시 도시관리계획 상 관리되는 결정조서 및 도면의 효율적 관리를 위하여 노선번호 및 기·종점 수정
중로1-2	중로1-아포2	• 노선번호 및 기·종점 수정 -번호 : 중로1-2→중로1-아포2 -기점 : 대로2-1 제석리689-1답 →대로2-아포1 -종점 : 대로1-2 제석리1110과→ 대로1-아포2	•김천시 도시관리계획 상 관리되는 결정조서 및 도면의 효율적 관리를 위하여 노선번호 및 기·종점 수정
중로1-3	중로1-아포3	• 노선번호 및 기·종점 수정 -번호 : 중로1-3→중로1-아포3 -기점 : 대로2-1 송천 산103-5→ 대로2-아포1 -종점 : 중로1-2 송천 산104→ 중로1-아포2	•김천시 도시관리계획 상 관리되는 결정조서 및 도면의 효율적 관리를 위하여 노선번호 및 기·종점 수정
중로2-1	중로2-아포1	• 노선번호 및 기·종점 수정 -번호 : 중로2-1→중로2-아포1 -기점 : 중로1-1 송천리 1423구 →중로1-아포1 -종점 : 소로2-65 송천리1267전 →소로2-아포65	•김천시 도시관리계획 상 관리되는 결정조서 및 도면의 효율적 관리를 위하여 노선번호 및 기·종점 수정
중로2-2	중로2-아포2	• 노선번호 및 기·종점 수정 -번호 : 중로2-2→중로2-아포2 -기점 : 중로1-1 국사리 42-2답 →중로1-아포1 -종점 : 소로1-35 국사리835-2구 →소로1-아포35	•김천시 도시관리계획 상 관리되는 결정조서 및 도면의 효율적 관리를 위하여 노선번호 및 기·종점 수정
중로2-3	중로2-아포3	• 노선번호 및 기·종점 수정 -번호 : 중로2-3→중로2-아포3 -기점 : 제석리 중로1-1→ 중로1-아포1 -종점 : 제석리 경부고속도로→ 경부고속도로	•김천시 도시관리계획 상 관리되는 결정조서 및 도면의 효율적 관리를 위하여 노선번호 및 기점 수정

- 소 로

구분	등급	류별	번호	폭원(m)	기능	연장(m)	기점	종점	사용형태	주요경과지	최초결정일	비고
기정	소로	1	1	10	집산도로	180	대로2-1 제석리697-2답	소로1-2 제석리산9임	일반도로		경고제93-224호('93.6.19)	
변경	소로	1	아포1	10	집산도로	180	대로2-아포1	소로1-아포2	일반도로		경고제93-224호('93.6.19)	번호 및 기종점 수정
기정	소로	1	2	10	집산도로	420	대로1-1 제석리339-7임	대로2-1 제석리198-2과	일반도로		경고제93-224호('93.6.19)	
변경	소로	1	아포2	10	집산도로	420	대로1-아포1	대로2-아포1	일반도로		경고제93-224호('93.6.19)	번호 및 기종점 수정
기정	소로	1	3	10	국지도로	378	대로3-2 제석리201과	중로1-2 제석리162과	일반도로		경고제93-224호('93.6.19)	
변경	소로	1	아포3	10	국지도로	378	대로3-아포2	중로1-아포2	일반도로		경고제93-224호('93.6.19)	번호 및 기종점 수정
기정	소로	1	4	10	국지도로	184	중로1-2 제석리152과	소로1-3 제석리239-3대	일반도로		경고제93-224호('93.6.19)	
변경	소로	1	아포4	10	국지도로	184	중로1-아포2	소로1-아포3	일반도로		경고제93-224호('93.6.19)	번호 및 기종점 수정
기정	소로	1	5	10	집산도로	234	대로3-2 제석리201과	소로1-7 제석리183전	일반도로		경고제93-224호('93.6.19)	
변경	소로	1	아포5	10	집산도로	234	대로3-아포2	소로1-아포7	일반도로		경고제93-224호('93.6.19)	번호 및 기종점 수정
기정	소로	1	6	10	집산도로	632	대로3-2 제석리201과	대로3-3 제석리41답	일반도로		경고제93-224호('93.6.19)	
변경	소로	1	아포6	10	집산도로	632	대로3-아포2	대로3-아포3	일반도로		경고제93-224호('93.6.19)	번호 및 기종점 수정
기정	소로	1	7	10	집산도로	290	대로2-1 제석리산10임	중로1-2 제석리66전	일반도로		경고제93-224호('93.6.19)	
변경	소로	1	아포7	10	집산도로	290	대로2-아포1	중로1-아포2	일반도로		경고제93-224호('93.6.19)	번호 및 기종점 수정
기정	소로	1	8	10	국지도로	180	중로1-2 제석리산11-1임	소로1-6 제석리59전	일반도로		경고제93-224호('93.6.19)	
변경	소로	1	아포8	10	국지도로	180	중로1-아포2	소로1-아포6	일반도로		경고제93-224호('93.6.19)	번호 및 기종점 수정
기정	소로	1	9	10	국지도로	180	중로1-2 제석리산7-1임	소로1-6 제석리산13임	일반도로		경고제93-224호('93.6.19)	
변경	소로	1	아포9	10	국지도로	180	중로1-아포2	소로1-아포6	일반도로		경고제93-224호('93.6.19)	번호 및 기종점 수정
기정	소로	1	10	10	국지도로	104	대로2-1 국사리876답	소로1-15 국사리871답	일반도로		경고제93-224호('93.6.19)	
변경	소로	1	아포10	10	국지도로	104	대로2-아포1	소로1-아포15	일반도로		경고제93-224호('93.6.19)	번호 및 기종점 수정
기정	소로	1	11	10	집산도로	350	대로1-1 국사리828-2답	대로2-1 국사리856전	일반도로		경고제93-224호('93.6.19)	
변경	소로	1	아포11	10	집산도로	350	대로1-아포1	대로2-아포1	일반도로		경고제93-224호('93.6.19)	번호 및 기종점 수정
기정	소로	1	12	10	집산도로	336	대로1-1 국사리847-2전	대로2-1 국사리363전	일반도로		경고제93-224호('93.6.19)	
변경	소로	1	아포12	10	집산도로	336	대로1-아포1	대로2-아포1	일반도로		경고제93-224호('93.6.19)	번호 및 기종점 수정
기정	소로	1	13	10	국지도로	97	대로2-1 국사리373-1임	소로1-15 국사리537-3과	일반도로		경고제93-224호('93.6.19)	
변경	소로	1	아포13	10	국지도로	97	대로2-아포1	소로1-아포15	일반도로		경고제93-224호('93.6.19)	번호 및 기종점 수정
기정	소로	1	14	10	집산도로	496	대로2-3 국사리534-3과	대로3-3 국사리산1-7임	일반도로		경고제93-224호('93.6.19)	
변경	소로	1	아포14	10	집산도로	496	대로2-아포3	대로3-아포3	일반도로		경고제93-224호('93.6.19)	번호 및 기종점 수정
기정	소로	1	15	10	집산도로	520	대로2-3 국사리536과	대로3-3 국사리산3임	일반도로		경고제93-224호('93.6.19)	
변경	소로	1	아포15	10	집산도로	520	대로2-아포3	대로3-아포3	일반도로		경고제93-224호('93.6.19)	번호 및 기종점 수정
기정	소로	1	16	10	국지도로	360	소로1-10 국사리874답	소로1-13 국사리371과	일반도로		경고제93-224호('93.6.19)	
변경	소로	1	아포16	10	국지도로	360	소로1-아포10	소로1-아포13	일반도로		경고제93-224호('93.6.19)	번호 및 기종점 수정
기정	소로	1	17	10	국지도로	102	대로2-1 국사리866답	소로1-22 국사리878답	일반도로		경고제93-224호('93.6.19)	
변경	소로	1	아포17	10	국지도로	102	대로2-아포1	소로1-아포22	일반도로		경고제93-224호('93.6.19)	번호 및 기종점 수정

구분	등급	류별	번호	폭원(m)	기능	연장(m)	기점	종점	사용형태	주요경과지	최초결정일	비고
기정	소로	1	18	10	집산도로	292	대로2-1 국사리363전	중로1-2 국사리323-1전	일반도로		경고제93-224호 ('93.6.19)	
변경	소로	1	아포18	10	집산도로	292	대로2-아포1	중로1-아포2	일반도로		경고제93-224호 ('93.6.19)	번호 및 기종점 수정
기정	소로	1	19	10	집산도로	284	대로2-1 국사리360전	중로1-2 국사리304전	일반도로		경고제93-224호 ('93.6.19)	
변경	소로	1	아포19	10	집산도로	284	대로2-아포1	중로1-아포2	일반도로		경고제93-224호 ('93.6.19)	번호 및 기종점 수정
기정	소로	1	20	10	집산도로	102	대로2-1 국사리373-3답	소로1-22 국사리341-1전	일반도로		경고제93-224호 ('93.6.19)	
변경	소로	1	아포20	10	집산도로	102	대로2-아포1	소로1-아포22	일반도로		경고제93-224호 ('93.6.19)	번호 및 기종점 수정
기정	소로	1	21	10	집산도로	382	소로1-17 국사리877답	소로1-20 국사리924-10전	일반도로		경고제93-224호 ('93.6.19)	
변경	소로	1	아포21	10	집산도로	382	소로1-아포17	소로1-아포20	일반도로		경고제93-224호 ('93.6.19)	번호 및 기종점 수정
기정	소로	1	22	10	집산도로	533	대로2-3 국사리382과	대로3-3 국사리880-1답	일반도로		경고제93-224호 ('93.6.19)	
변경	소로	1	아포22	10	집산도로	533	대로2-아포3	대로3-아포3	일반도로		경고제93-224호 ('93.6.19)	번호 및 기종점 수정
기정	소로	1	23	10	국지도로	96	대로2-1 국사리471-1대	소로1-27 국사리507-4대	일반도로		경고제93-224호 ('93.6.19)	
변경	소로	1	아포23	10	국지도로	96	대로2-아포1	소로1-아포27	일반도로		경고제93-224호 ('93.6.19)	번호 및 기종점 수정
기정	소로	1	24	10	집산도로	306	대로1-1 국사리521-1답	대로2-1 국사리188전	일반도로		경고제93-224호 ('93.6.19)	
변경	소로	1	아포24	10	집산도로	306	대로1-아포1	대로2-아포1	일반도로		경고제93-224호 ('93.6.19)	번호 및 기종점 수정
기정	소로	1	25	10	국지도로	96	대로2-1 국사리186-1전	소로1-27 국사리182과	일반도로		경고제93-224호 ('93.6.19)	
변경	소로	1	아포25	10	국지도로	96	대로2-아포1	소로1-아포27	일반도로		경고제93-224호 ('93.6.19)	번호 및 기종점 수정
기정	소로	1	26	10	국지도로	364	대로2-3 국사리533임	소로2-52 국사리157과	일반도로		경고제93-224호 ('93.6.19)	
변경	소로	1	아포26	10	국지도로	364	대로2-아포3	소로2-아포52	일반도로		경고제93-224호 ('93.6.19)	번호 및 기종점 수정
기정	소로	1	27	10	집산도로	444	대로2-3 국사리501대	대로3-5 국사리174-1전	일반도로		경고제93-224호 ('93.6.19)	
변경	소로	1	아포27	10	집산도로	444	대로2-아포3	대로3-아포5	일반도로		경고제93-224호 ('93.6.19)	번호 및 기종점 수정
기정	소로	1	28	10	국지도로	304	소로1-23 국사리485대	소로1-25 국사리183과	일반도로		경고제93-224호 ('93.6.19)	
변경	소로	1	아포28	10	국지도로	304	소로1-아포23	소로1-아포25	일반도로		경고제93-224호 ('93.6.19)	번호 및 기종점 수정
기정	소로	1	29	10	국지도로	106	대로2-1 국사리445대	소로1-33 국사리434대	일반도로		경고제93-224호 ('93.6.19)	
변경	소로	1	아포29	10	국지도로	106	대로2-아포1	소로1-아포33	일반도로		경고제93-224호 ('93.6.19)	번호 및 기종점 수정
기정	소로	1	30	10	집산도로	292	대로2-1 국사리189전	중로1-2 국사리248-1과	일반도로		경고제93-224호 ('93.6.19)	
변경	소로	1	아포30	10	집산도로	292	대로2-아포1	중로1-아포2	일반도로		경고제93-224호 ('93.6.19)	번호 및 기종점 수정
기정	소로	1	31	10	집산도로	104	대로2-1 국사리186-1전	소로1-33 국사리197과	일반도로		경고제93-224호 ('93.6.19)	
변경	소로	1	아포31	10	집산도로	104	대로2-아포1	소로1-아포33	일반도로		경고제93-224호 ('93.6.19)	번호 및 기종점 수정
기정	소로	1	32	10	집산도로	212	소로1-29 국사리440대	소로1-31 국사리193과	일반도로		경고제93-224호 ('93.6.19)	
변경	소로	1	아포32	10	집산도로	212	소로1-아포29	소로1-아포31	일반도로		경고제93-224호 ('93.6.19)	번호 및 기종점 수정
기정	소로	1	33	10	집산도로	466	대로2-3 국사리380전	대로3-5 국사리198과	일반도로		경고제93-224호 ('93.6.19)	
변경	소로	1	아포33	10	집산도로	466	대로2-아포3	대로3-아포5	일반도로		경고제93-224호 ('93.6.19)	번호 및 기종점 수정
기정	소로	1	34	10	집산도로	202	대로3-4 국사리120-2도	중로1-1 국사리606-4도	일반도로		경고제93-224호 ('93.6.19)	
변경	소로	1	아포34	10	집산도로	202	대로3-아포4	중로1-아포1	일반도로		경고제93-224호 ('93.6.19)	번호 및 기종점 수정

구분	등급	류별	번호	폭원(m)	기능	연장(m)	기점	종점	사용형태	주요경과지	최초결정일	비고
기정	소로	1	35	10	집산도로	899	대로3-4 국사리124-3도	중로2-1 국사리47-1유	일반도로		경고제95-104호 ('95.6.13)	
변경	소로	1	아포35	10	집산도로	899	대로3-아포4	중로2-아포1	일반도로		경고제95-104호 ('95.6.13)	번호 및 기종점 수정
기정	소로	1	36	10	집산도로	228	중로1-1 국사리63-6답	소로2-65 국사리31-1철	일반도로		경고제93-224호 ('93.6.19)	
변경	소로	1	아포36	10	집산도로	284	소로2-지916	소로2-아포65	일반도로		경고제93-224호 ('93.6.19)	노선연장
기정	소로	1	38	10	국지도로	108	대로3-5 국사리205-1대	소로2-80 국사리206과	일반도로		경고제93-224호 ('93.6.19)	
변경	소로	1	아포38	10	국지도로	108	대로3-아포5	소로2-아포80	일반도로		경고제93-224호 ('93.6.19)	번호 및 기종점 수정
기정	소로	1	39	10	국지도로	166	대로2-1 국사리산8-3임	중로1-2 국사리217과	일반도로		경고제93-224호 ('93.6.19)	
변경	소로	1	아포39	10	국지도로	166	대로2-아포1	중로1-아포2	일반도로		경고제93-224호 ('93.6.19)	번호 및 기종점 수정
기정	소로	1	40	10	집산도로	158	대로2-1 국사리21대	중로1-2 국사리8-1답	일반도로		경고제93-224호 ('93.6.19)	
변경	소로	1	아포40	10	집산도로	158	대로2-아포1	중로1-아포2	일반도로		경고제93-224호 ('93.6.19)	번호 및 기종점 수정
기정	소로	1	41	10	국지도로	158	대로2-1 국사리산9-1임	중로1-2 국사리산8-3임	일반도로		경고제93-224호 ('93.6.19)	
변경	소로	1	아포41	10	국지도로	158	대로2-아포1	중로1-아포2	일반도로		경고제93-224호 ('93.6.19)	번호 및 기종점 수정
기정	소로	1	42	10	집산도로	696	대로3-5 국사리198과	대로3-6 국사리산14임	일반도로		경고제93-224호 ('93.6.19)	
변경	소로	1	아포42	10	집산도로	696	대로3-아포5	대로3-아포6	일반도로		경고제93-224호 ('93.6.19)	번호 및 기종점 수정
기정	소로	1	43	10	국지도로	42	대로3-6 국사리2답	중로2-97 송천리1257-3전	일반도로		경고제93-224호 ('93.6.19)	
변경	소로	1	아포43	10	국지도로	42	대로3-아포6	중로2-아포97	일반도로		경고제93-224호 ('93.6.19)	번호 및 기종점 수정
기정	소로	1	44	10	집산도로	198	대로1-1 송천리1255과	대로2-1 송천리1255-3전	일반도로		경고제93-224호 ('93.6.19)	
변경	소로	1	아포44	10	집산도로	198	대로1-아포1	대로2-아포1	일반도로		경고제93-224호 ('93.6.19)	번호 및 기종점 수정
기정	소로	1	45	10	집산도로	480	국사리 대로3-6	송천리 소로2-108	일반도로		경고제93-224호 ('93.6.19)	김고제2002-154호 ('02. .3.16)
변경	소로	1	아포45	10	집산도로	480	대로3-아포6	중로1-아포3	일반도로		경고제93-224호 ('93.6.19)	번호 및 기종점 수정
기정	소로	1	46	10	집산도로	155	대로2-1 송천리1255-3전	중로1-2 송천리산109-2임	일반도로		경고제93-224호 ('93.6.19)	
변경	소로	1	아포46	10	집산도로	155	대로2-아포1	중로1-아포2	일반도로		경고제93-224호 ('93.6.19)	번호 및 기종점 수정
기정	소로	2	1	8	국지도로	136	중로1-1 국사리744-2답	소로3-1 국사리736-3답	일반도로		경고제93-224호 ('93.6.19)	
변경	소로	2	아포1	8	국지도로	136	중로1-아포1	소로3-아포1	일반도로		경고제93-224호 ('93.6.19)	번호 및 기종점 수정
기정	소로	2	2	8	국지도로	156	중로1-1 국사리739-13전	소로2-4 국사리775-3임	일반도로		경고제93-224호 ('93.6.19)	
변경	소로	2	아포2	8	국지도로	156	중로1-아포1	소로2-아포4	일반도로		경고제93-224호 ('93.6.19)	번호 및 기종점 수정
기정	소로	2	3	8	국지도로	173	중로1-1 국사리733-2답	국사리구역계 716-2답	일반도로		경고제93-224호 ('93.6.19)	
변경	소로	2	아포3	8	국지도로	173	중로1-아포1	국사리구역계	일반도로		경고제93-224호 ('93.6.19)	번호 및 기종점 수정
기정	소로	2	4	8	국지도로	246	소로2-3 국사리715-2학	소로3-1 국사리783과	일반도로		경고제93-224호 ('93.6.19)	
변경	소로	2	아포4	8	국지도로	246	소로2-아포3	소로3-아포1	일반도로		경고제93-224호 ('93.6.19)	번호 및 기종점 수정
기정	소로	2	5	8	국지도로	213	소로2-3 국사리732-2답	소로3-1 국사리807-1대	일반도로		경고제93-224호 ('93.6.19)	
변경	소로	2	아포5	8	국지도로	213	소로2-아포3	소로3-아포1	일반도로		경고제93-224호 ('93.6.19)	번호 및 기종점 수정
기정	소로	2	6	8	국지도로	107	소로2-2 국사리802-8과	소로2-3 국사리732-3답	일반도로		경고제93-224호 ('93.6.19)	
변경	소로	2	아포6	8	국지도로	107	소로2-아포2	소로2-아포3	일반도로		경고제93-224호 ('93.6.19)	번호 및 기종점 수정

구분	등급	류별	번호	폭원(m)	기능	연장(m)	기점	종점	사용형태	주요경과지	최초결정일	비고
기정	소로	2	7	8	집산도로	467	중로1-1 국사리745-9답	대로2-2 국사리563-25대	일반도로		경고제93-224호 ('93.6.19)	
변경	소로	2	아포7	8	집산도로	467	중로1-아포1	대로2-아포2	일반도로		경고제93-224호 ('93.6.19)	번호 및 기종점 수정
기정	소로	2	8	8	국지도로	224	소로2-7 국사리746-2답	소로2-10 국사리566-2전	일반도로		경고제93-224호 ('93.6.19)	
변경	소로	2	아포8	8	국지도로	224	소로2-아포7	소로2-아포10	일반도로		경고제93-224호 ('93.6.19)	번호 및 기종점 수정
기정	소로	2	9	8	국지도로	87	중로1-1 국사리767-8대	소로2-7 국사리839-1대	일반도로		경고제93-224호 ('93.6.19)	
변경	소로	2	아포9	8	국지도로	87	중로1-아포1	소로2-아포7	일반도로		경고제93-224호 ('93.6.19)	번호 및 기종점 수정
기정	소로	2	10	8	국지도로	55	중로1-1 국사리567-6대	소로2-7 국사리659-3전	일반도로		경고제93-224호 ('93.6.19)	
변경	소로	2	아포10	8	국지도로	55	중로1-아포1	소로2-아포7	일반도로		경고제93-224호 ('93.6.19)	번호 및 기종점 수정
기정	소로	2	11	8	집산도로	309	대로2-1 제석리692답	소로1-2 제석리340답	일반도로		경고제93-224호 ('93.6.19)	
변경	소로	2	아포11	8	집산도로	309	대로2-아포1	소로1-아포2	일반도로		경고제93-224호 ('93.6.19)	번호 및 기종점 수정
기정	소로	2	12	8	국지도로	114	대로2-1 제석리739-1답	소로1-2 제석리351-1과	일반도로		경고제93-224호 ('93.6.19)	
변경	소로	2	아포12	8	국지도로	114	대로2-아포1	소로1-아포2	일반도로		경고제93-224호 ('93.6.19)	번호 및 기종점 수정
기정	소로	2	13	8	국지도로	102	소로1-2 제석리산8임	소로2-11 제석리736과	일반도로		경고제93-224호 ('93.6.19)	
변경	소로	2	아포13	8	국지도로	102	소로1-아포2	소로2-아포11	일반도로		경고제93-224호 ('93.6.19)	번호 및 기종점 수정
기정	소로	2	14	8	국지도로	190	소로1-2 제석리196전	소로2-11 제석리695답	일반도로		경고제93-224호 ('93.6.19)	
변경	소로	2	아포14	8	국지도로	190	소로1-아포2	소로2-아포11	일반도로		경고제93-224호 ('93.6.19)	번호 및 기종점 수정
기정	소로	2	15	8	국지도로	45	대로2-1 제석리318답	소로2-14 제석리318답	일반도로		경고제93-224호 ('93.6.19)	
변경	소로	2	아포15	8	국지도로	45	대로2-아포1	소로2-아포14	일반도로		경고제93-224호 ('93.6.19)	번호 및 기종점 수정
기정	소로	2	16	8	국지도로	208	중로1-2 제석리985답	소로2-18 제석리865-1대	일반도로		경고제93-224호 ('93.6.19)	
변경	소로	2	아포16	8	국지도로	208	중로1-아포2	소로2-아포18	일반도로		경고제93-224호 ('93.6.19)	번호 및 기종점 수정
기정	소로	2	17	8	국지도로	36	소로1-3 제석리866-1전	소로2-16 제석리866-1전	일반도로		경고제93-224호 ('93.6.19)	
변경	소로	2	아포17	8	국지도로	36	소로1-아포3	소로2-아포16	일반도로		경고제93-224호 ('93.6.19)	번호 및 기종점 수정
기정	소로	2	18	8	국지도로	118	소로2-21 제석리167전	소로2-16 제석리865-1대	일반도로		경고제93-224호 ('93.6.19)	
변경	소로	2	아포18	8	국지도로	118	소로2-아포21	소로2-아포16	일반도로		경고제93-224호 ('93.6.19)	번호 및 기종점 수정
기정	소로	2	19	8	국지도로	102	소로1-3 제석리240-1과	소로2-21 제석리236전	일반도로		경고제93-224호 ('93.6.19)	
변경	소로	2	아포19	8	국지도로	102	소로1-아포3	소로2-아포21	일반도로		경고제93-224호 ('93.6.19)	번호 및 기종점 수정
기정	소로	2	20	8	국지도로	136	소로1-3 제석리228과	소로2-21 제석리228과	일반도로		경고제93-224호 ('93.6.19)	
변경	소로	2	아포20	8	국지도로	136	소로1-아포3	소로2-아포21	일반도로		경고제93-224호 ('93.6.19)	번호 및 기종점 수정
기정	소로	2	21	8	집산도로	358	대로3-2 제석리219과	소로2-16 제석리990-2답	일반도로		경고제93-224호 ('93.6.19)	
변경	소로	2	아포21	8	집산도로	358	대로3-아포2	소로2-아포16	일반도로		경고제93-224호 ('93.6.19)	번호 및 기종점 수정
기정	소로	2	22	8	국지도로	134	소로1-6 제석리203천	소로2-31 제석리213-2전	일반도로		경고제93-224호 ('93.6.19)	
변경	소로	2	아포22	8	국지도로	134	소로1-아포6	소로2-아포31	일반도로		경고제93-224호 ('93.6.19)	번호 및 기종점 수정
기정	소로	2	23	8	집산도로	292	대로2-1 제석리195과	중로1-2 제석리177-2전	일반도로		경고제93-224호 ('93.6.19)	
변경	소로	2	아포23	8	집산도로	292	대로2-아포1	중로1-아포2	일반도로		경고제93-224호 ('93.6.19)	번호 및 기종점 수정
기정	소로	2	24	8	국지도로	134	소로1-6 제석리207전	소로2-31 제석리180전	일반도로		경고제93-224호 ('93.6.19)	
변경	소로	2	아포24	8	국지도로	134	소로1-아포6	소로2-아포31	일반도로		경고제93-224호 ('93.6.19)	번호 및 기종점 수정

구분	등급	류별	번호	폭원(m)	기능	연장(m)	기점	종점	사용형태	주요경과지	최초결정일	비고
기정	소로	2	25	8	국지도로	134	소로1-6 제석리189전	소로2-31 제석리183과	일반도로		경고제93-224호 ('93.6.19)	
변경	소로	2	아포25	8	국지도로	134	소로1-아포6	소로2-아포31	일반도로		경고제93-224호 ('93.6.19)	번호 및 기종점 수정
기정	소로	2	26	8	국지도로	134	소로1-6 제석리186-2과	소로2-31 제석리66전	일반도로		경고제93-224호 ('93.6.19)	
변경	소로	2	아포26	8	국지도로	134	소로1-아포6	소로2-아포31	일반도로		경고제93-224호 ('93.6.19)	번호 및 기종점 수정
기정	소로	2	27	8	국지도로	134	소로1-6 제석리산11-1임	소로2-31 제석리60답	일반도로		경고제93-224호 ('93.6.19)	
변경	소로	2	아포27	8	국지도로	134	소로1-아포6	소로2-아포31	일반도로		경고제93-224호 ('93.6.19)	번호 및 기종점 수정
기정	소로	2	28	8	국지도로	134	소로1-6 제석리산12-1임	소로2-31 제석리59-1전	일반도로		경고제93-224호 ('93.6.19)	
변경	소로	2	아포28	8	국지도로	134	소로1-아포6	소로2-아포31	일반도로		경고제93-224호 ('93.6.19)	번호 및 기종점 수정
기정	소로	2	29	8	국지도로	134	소로1-6 제석리산7-1임	소로2-31 제석리산12-1임	일반도로		경고제93-224호 ('93.6.19)	
변경	소로	2	아포29	8	국지도로	134	소로1-아포6	소로2-아포31	일반도로		경고제93-224호 ('93.6.19)	번호 및 기종점 수정
기정	소로	2	30	8	국지도로	292	대로2-1 국사리산60임	소로2-31 국사리46답	일반도로		경고제93-224호 ('93.6.19)	
변경	소로	2	아포30	8	국지도로	292	대로2-아포1	소로2-아포31	일반도로		경고제93-224호 ('93.6.19)	번호 및 기종점 수정
기정	소로	2	31	8	집산도로	632	대로3-2 국사리219과	대로3-3 제석리884-1답	일반도로		경고제93-224호 ('93.6.19)	
변경	소로	2	아포31	8	집산도로	632	대로3-아포2	대로3-아포3	일반도로		경고제93-224호 ('93.6.19)	번호 및 기종점 수정
기정	소로	2	32	8	국지도로	242	소로1-15 제석리871답	소로3-11 제석리8답	일반도로		경고제93-224호 ('93.6.19)	
변경	소로	2	아포32	8	국지도로	242	소로1-아포15	소로3-아포11	일반도로		경고제93-224호 ('93.6.19)	번호 및 기종점 수정
기정	소로	2	33	8	국지도로	226	소로1-15 국사리853답	소로3-11 국사리831-2전	일반도로		경고제93-224호 ('93.6.19)	
변경	소로	2	아포33	8	국지도로	226	소로1-아포15	소로3-아포11	일반도로		경고제93-224호 ('93.6.19)	번호 및 기종점 수정
기정	소로	2	34	8	국지도로	220	소로1-15 국사리853답	소로3-11 국사리846-2전	일반도로		경고제93-224호 ('93.6.19)	
변경	소로	2	아포34	8	국지도로	220	소로1-아포15	소로3-아포11	일반도로		경고제93-224호 ('93.6.19)	번호 및 기종점 수정
기정	소로	2	35	8	국지도로	96	소로1-14 국사리547-1전	소로1-15 국사리540-3전	일반도로		경고제93-224호 ('93.6.19)	
변경	소로	2	아포35	8	국지도로	96	소로1-아포14	소로1-아포15	일반도로		경고제93-224호 ('93.6.19)	번호 및 기종점 수정
기정	소로	2	36	8	국지도로	96	소로1-14 국사리549과	소로1-15 국사리538-1과	일반도로		경고제93-224호 ('93.6.19)	
변경	소로	2	아포36	8	국지도로	96	소로1-아포14	소로1-아포15	일반도로		경고제93-224호 ('93.6.19)	번호 및 기종점 수정
기정	소로	2	37	8	국지도로	96	소로1-14 국사리551-3전	소로1-15 국사리537-3과	일반도로		경고제93-224호 ('93.6.19)	
변경	소로	2	아포37	8	국지도로	96	소로1-아포14	소로1-아포15	일반도로		경고제93-224호 ('93.6.19)	번호 및 기종점 수정
기정	소로	2	38	8	국지도로	98	소로1-14 국사리534과	소로1-15 국사리537-2과	일반도로		경고제93-224호 ('93.6.19)	
변경	소로	2	아포38	8	국지도로	98	소로1-아포14	소로1-아포15	일반도로		경고제93-224호 ('93.6.19)	번호 및 기종점 수정
기정	소로	2	39	8	국지도로	130	소로1-22 국사리878답	소로2-47 국사리884-2답	일반도로		경고제93-224호 ('93.6.19)	
변경	소로	2	아포39	8	국지도로	130	소로1-아포22	소로2-아포47	일반도로		경고제93-224호 ('93.6.19)	번호 및 기종점 수정
기정	소로	2	40	8	국지도로	130	소로1-22 국사리863답	소로2-47 국사리883답	일반도로		경고제93-224호 ('93.6.19)	
변경	소로	2	아포40	8	국지도로	130	소로1-아포22	소로2-아포47	일반도로		경고제93-224호 ('93.6.19)	번호 및 기종점 수정
기정	소로	2	41	8	국지도로	130	소로1-22 국사리862전	소로2-47 국사리325전	일반도로		경고제93-224호 ('93.6.19)	
변경	소로	2	아포41	8	국지도로	130	소로1-아포22	소로2-아포47	일반도로		경고제93-224호 ('93.6.19)	번호 및 기종점 수정
기정	소로	2	42	8	국지도로	130	소로1-22 국사리349과	소로2-47 국사리861-2전	일반도로		경고제93-224호 ('93.6.19)	
변경	소로	2	아포42	8	국지도로	130	소로1-아포22	소로2-아포47	일반도로		경고제93-224호 ('93.6.19)	번호 및 기종점 수정
기정	소로	2	43	8	국지도로	130	소로1-22 국사리351전	소로2-47 국사리327-1전	일반도로		경고제93-224호 ('93.6.19)	
변경	소로	2	아포43	8	국지도로	130	소로1-아포22	소로2-아포47	일반도로		경고제93-224호 ('93.6.19)	번호 및 기종점 수정

구분	등급	류별	번호	폭원(m)	기능	연장(m)	기점	종점	사용형태	주요경과지	최초결정일	비고
기정	소로	2	44	8	국지도로	130	소로1-22 국사리341-1전	소로2-47 국사리330-1과	일반도로		경고제93-224호 ('93.6.19)	
변경	소로	2	아포44	8	국지도로	130	소로1-아포22	소로2-아포47	일반도로		경고제93-224호 ('93.6.19)	번호 및 기종점 수정
기정	소로	2	45	8	국지도로	130	소로1-22 제석리341-1전	소로2-47 국사리336-2전	일반도로		경고제93-224호 ('93.6.19)	
변경	소로	2	아포45	8	국지도로	130	소로1-아포22	소로2-아포47	일반도로		경고제93-224호 ('93.6.19)	번호 및 기종점 수정
기정	소로	2	46	8	국지도로	130	소로1-22 국사리383과	소로2-47 국사리336-1대	일반도로		경고제93-224호 ('93.6.19)	
변경	소로	2	아포46	8	국지도로	130	소로1-아포22	소로2-아포47	일반도로		경고제93-224호 ('93.6.19)	번호 및 기종점 수정
기정	소로	2	47	8	집산도로	542	대로2-3 국사리385-1대	대로3-3 국사리884-1답	일반도로		경고제93-224호 ('93.6.19)	
변경	소로	2	아포47	8	집산도로	542	대로2-아포3	대로3-아포3	일반도로		경고제93-224호 ('93.6.19)	번호 및 기종점 수정
기정	소로	2	48	8	국지도로	176	소로1-27 국사리508대	소로2-52 국사리530-3답	일반도로		경고제93-224호 ('93.6.19)	
변경	소로	2	아포48	8	국지도로	176	소로1-아포27	소로2-아포52	일반도로		경고제93-224호 ('93.6.19)	번호 및 기종점 수정
기정	소로	2	49	8	국지도로	178	소로1-27 국사리515임	소로2-52 국사리528답	일반도로		경고제93-224호 ('93.6.19)	
변경	소로	2	아포49	8	국지도로	178	소로1-아포27	소로2-아포52	일반도로		경고제93-224호 ('93.6.19)	번호 및 기종점 수정
기정	소로	2	50	8	국지도로	98	소로1-27 국사리176-2답	소로2-52 국사리150-1답	일반도로		경고제93-224호 ('93.6.19)	
변경	소로	2	아포50	8	국지도로	98	소로1-아포27	소로2-아포52	일반도로		경고제93-224호 ('93.6.19)	번호 및 기종점 수정
기정	소로	2	51	8	국지도로	168	소로1-27 국사리174과	소로2-52 국사리150-1답	일반도로		경고제93-224호 ('93.6.19)	
변경	소로	2	아포51	8	국지도로	168	소로1-아포27	소로2-아포52	일반도로		경고제93-224호 ('93.6.19)	번호 및 기종점 수정
기정	소로	2	52	8	집산도로	646	소로1-27 국사리506-1대	소로1-27 국사리182과	일반도로		경고제93-224호 ('93.6.19)	
변경	소로	2	아포52	8	집산도로	646	소로1-아포27	소로1-아포27	일반도로		경고제93-224호 ('93.6.19)	번호 및 기종점 수정
기정	소로	2	53	8	국지도로	134	소로1-33 국사리434대	소로2-59 국사리394-1대	일반도로		경고제93-224호 ('93.6.19)	
변경	소로	2	아포53	8	국지도로	134	소로1-아포33	소로2-아포59	일반도로		경고제93-224호 ('93.6.19)	번호 및 기종점 수정
기정	소로	2	54	8	국지도로	128	소로1-33 국사리428-1답	소로2-59 국사리273전	일반도로		경고제93-224호 ('93.6.19)	
변경	소로	2	아포54	8	국지도로	128	소로1-아포33	소로2-아포59	일반도로		경고제93-224호 ('93.6.19)	번호 및 기종점 수정
기정	소로	2	55	8	국지도로	128	소로1-33 국사리428-1답	소로2-59 국사리247-1답	일반도로		경고제93-224호 ('93.6.19)	
변경	소로	2	아포55	8	국지도로	128	소로1-아포33	소로2-아포59	일반도로		경고제93-224호 ('93.6.19)	번호 및 기종점 수정
기정	소로	2	56	8	국지도로	128	소로1-33 국사리265전	소로2-59 국사리253전	일반도로		경고제93-224호 ('93.6.19)	
변경	소로	2	아포56	8	국지도로	128	소로1-아포33	소로2-아포59	일반도로		경고제93-224호 ('93.6.19)	번호 및 기종점 수정
기정	소로	2	57	8	국지도로	128	소로1-33 국사리265전	소로2-59 송천리236전	일반도로		경고제93-224호 ('93.6.19)	
변경	소로	2	아포57	8	국지도로	128	소로1-아포33	소로2-아포59	일반도로		경고제93-224호 ('93.6.19)	번호 및 기종점 수정
기정	소로	2	58	8	국지도로	128	소로1-33 국사리264묘	소로2-59 국사리255전	일반도로		경고제93-224호 ('93.6.19)	
변경	소로	2	아포58	8	국지도로	128	소로1-아포33	소로2-아포59	일반도로		경고제93-224호 ('93.6.19)	번호 및 기종점 수정
기정	소로	2	59	8	집산도로	462	대로2-3 국사리397-1대	대로3-5 국사리225전	일반도로		경고제93-224호 ('93.6.19)	
변경	소로	2	아포59	8	집산도로	462	대로2-아포3	대로3-아포5	일반도로		경고제93-224호 ('93.6.19)	번호 및 기종점 수정
기정	소로	2	60	8	국지도로	36	중로1-1 국사리99-3도	소로1-35 국사리126-2도	일반도로		경고제93-224호 ('93.6.19)	
변경	소로	2	아포60	8	국지도로	51	중로1-아포1	소로1-아포35	일반도로		경고제93-224호 ('93.6.19)	번호, 연장 및 기종점 수정

구분	등급	류별	번호	폭원(m)	기능	연장(m)	기점	종점	사용형태	주요경과지	최초결정일	비고
기정	소로	2	61	8	국지도로	43	중로1-1 송천리87-3도	소로1-35 송천리139-2도	일반도로		경고제93-224호 ('93.6.19)	
변경	소로	2	아포61	8	국지도로	72	중로1-아포1	소로1-아포35	일반도로		경고제93-224호 ('93.6.19)	번호, 연장 및 기종점 수정
기정	소로	2	62	8	국지도로	112	중로1-1 국사리73-2답	소로1-35 국사리136-7답	일반도로		경고제93-224호 ('93.6.19)	
변경	소로	2	아포62	8	국지도로	112	중로1-아포1	소로1-아포35	일반도로		경고제93-224호 ('93.6.19)	번호 및 기종점 수정
기정	소로	2	63	8	국지도로	208	소로2-67 국사리68-1답	소로3-13 국사리87-2과	일반도로		경고제93-224호 ('93.6.19)	
변경	소로	2	아포63	8	국지도로	208	소로2-아포67	소로3-아포13	일반도로		경고제93-224호 ('93.6.19)	번호 및 기종점 수정
기정	소로	2	64	8	국지도로	735	소로2-62 국사리73-4전	중로2-1 송천리1294-1임	일반도로		경고제95-104호 ('95.6.13)	
변경	소로	2	아포64	8	국지도로	735	소로2-아포62	중로2-아포1	일반도로		경고제95-104호 ('95.6.13)	번호 및 기종점 수정
기정	소로	2	65	8	국지도로	1,256	중로1-1 송천리산139임	소로1-35 국사리126-3대	일반도로		경고제93-224호 ('93.6.19)	
변경	소로	2	아포65	8	국지도로	1,256	중로1-아포1	소로1-아포35	일반도로		경고제93-224호 ('93.6.19)	번호 및 기종점 수정
기정	소로	2	66	8	국지도로	52	소로1-35 국사리34-9대	소로2-65 국사리35-7철	일반도로		경고제93-224호 ('93.6.19)	
변경	소로	2	아포66	8	국지도로	52	소로1-아포35	소로2-아포65	일반도로		경고제93-224호 ('93.6.19)	번호 및 기종점 수정
기정	소로	2	67	8	국지도로	98	소로1-35 국사리39-4전	소로2-64 국사리66-3답	일반도로		경고제93-224호 ('93.6.19)	
변경	소로	2	아포67	8	국지도로	98	소로1-아포35	소로2-아포64	일반도로		경고제93-224호 ('93.6.19)	번호 및 기종점 수정
기정	소로	2	68	8	국지도로	112	소로1-35 국사리46-7대	소로2-64 국사리51-1답	일반도로		경고제93-224호 ('93.6.19)	
변경	소로	2	아포68	8	국지도로	112	소로1-아포35	소로2-아포64	일반도로		경고제93-224호 ('93.6.19)	번호 및 기종점 수정
기정	소로	2	69	8	국지도로	202	소로2-64 국사리51-2답	소로2-65 국사리37-29전	일반도로		김고제2002-154호 ('02.3.16)	
변경	소로	2	아포69	8	국지도로	120	소로2-아포64	소로1-아포35	일반도로		김고제2002-154호 ('02.3.16)	노선축소
기정	소로	2	70	8	국지도로	77	소로1-35 국사리37-35	소로2-65 국사리산5-2철	일반도로		경고제95-104호 ('95.6.13)	
변경	소로	2	아포70	8	국지도로	77	소로1-아포35	소로2-아포65	일반도로		경고제95-104호 ('95.6.13)	번호 및 기종점 수정
기정	소로	2	71	8	국지도로	218	소로2-64 국사리47-1유	소로2-65 국사리46-1도	일반도로		경고제95-104호 ('95.6.13)	
변경	소로	2	아포71	8	국지도로	218	소로2-아포64	소로2-아포65	일반도로		경고제95-104호 ('95.6.13)	번호 및 기종점 수정
기정	소로	2	72	8	국지도로	175	소로1-35 국사리47-1유	소로3-19 국사리47-1유	일반도로		경고제95-104호 ('95.6.13)	
변경	소로	2	아포72	8	국지도로	175	소로1-아포35	소로3-아포19	일반도로		경고제95-104호 ('95.6.13)	번호 및 기종점 수정
기정	소로	2	73	8	국지도로	152	소로1-35 국사리47-1유	소로3-19 국사리47-1유	일반도로		경고제95-104호 ('95.6.13)	
변경	소로	2	아포73	8	국지도로	152	소로1-아포35	소로3-아포19	일반도로		경고제95-104호 ('95.6.13)	번호 및 기종점 수정
기정	소로	2	74	8	국지도로	89	소로1-35 국사리47-1유	소로2-64 국사리47-1유	일반도로		경고제95-104호 ('95.6.13)	
변경	소로	2	아포74	8	국지도로	89	소로1-아포35	소로2-아포64	일반도로		경고제95-104호 ('95.6.13)	번호 및 기종점 수정
기정	소로	2	75	8	국지도로	165	소로2-64 국사44-1답	소로3-16 국사리산5-1임	일반도로		경고제95-104호 ('95.6.13)	
변경	소로	2	아포75	8	국지도로	165	소로2-아포64	소로3-아포16	일반도로		경고제95-104호 ('95.6.13)	번호 및 기종점 수정
기정	소로	2	76	8	국지도로	220	소로2-64 국사리47-1유	소로2-65 국사리47-3유	일반도로		경고제95-104호 ('95.6.13)	
변경	소로	2	아포76	8	국지도로	220	소로2-아포64	소로2-아포65	일반도로		경고제95-104호 ('95.6.13)	번호 및 기종점 수정
기정	소로	2	77	8	국지도로	80	소로1-35	소로2-65	일반도로	국사1117	김고제2004-725호 ('04.1.3)	
변경	소로	2	아포77	8	국지도로	80	소로1-아포35	소로2-아포65	일반도로	국사1117	김고제2004-725호 ('04.1.3)	번호 및 기종점 수정

구분	등급	류별	번호	폭원(m)	기능	연장(m)	기점	종점	사용형태	주요경과지	최초결정일	비고
기정	소로	2	78	8	국지도로	122	중로2-1	소로2-76	일반도로	국사1118	김고제2005-291호('05.5.16)	
변경	소로	2	아포78	8	국지도로	122	중로2-아포1	소로2-아포76	일반도로	국사1118	김고제2005-291호('05.5.16)	번호 및 기종점 수정
기정	소로	2	79	8	국지도로	166	소로2-80 국사리203과	녹지국사리 169-2전	일반도로		경고제93-224호('93.6.19)	
변경	소로	2	아포79	8	국지도로	166	소로2-아포80	완충녹지 아포3	일반도로		경고제93-224호('93.6.19)	번호 및 기종점 수정
기정	소로	2	80	8	집산도로	178	대로1-1 국사리168-1전	대로2-1 국사리200과	일반도로		경고제93-224호('93.6.19)	
변경	소로	2	아포80	8	집산도로	178	대로1-아포1	대로2-아포1	일반도로		경고제93-224호('93.6.19)	번호 및 기종점 수정
기정	소로	2	81	8	국지도로	186	대로2-1 국사리211과	소로2-89 국사리258과	일반도로		경고제93-224호('93.6.19)	
변경	소로	2	아포81	8	국지도로	186	대로2-아포1	소로2-아포89	일반도로		경고제93-224호('93.6.19)	번호 및 기종점 수정
기정	소로	2	82	8	국지도로	117	소로1-42 국사리213전	소로2-89 국사리216전	일반도로		경고제93-224호('93.6.19)	
변경	소로	2	아포82	8	국지도로	117	소로1-아포42	소로2-아포89	일반도로		경고제93-224호('93.6.19)	번호 및 기종점 수정
기정	소로	2	83	8	국지도로	90	소로1-42 국사리산8-3임	소로2-89 국사리산8-3임	일반도로		경고제93-224호('93.6.19)	
변경	소로	2	아포83	8	국지도로	90	소로1-아포42	소로2-아포89	일반도로		경고제93-224호('93.6.19)	번호 및 기종점 수정
기정	소로	2	84	8	국지도로	90	소로1-42 국사리산9-1임	소로2-89 국사리산9-1임	일반도로		경고제93-224호('93.6.19)	
변경	소로	2	아포84	8	국지도로	90	소로1-아포42	소로2-아포89	일반도로		경고제93-224호('93.6.19)	번호 및 기종점 수정
기정	소로	2	85	8	국지도로	90	소로1-42 국사리9-2답	소로2-89 국사리8-1답	일반도로		경고제93-224호('93.6.19)	
변경	소로	2	아포85	8	국지도로	90	소로1-아포42	소로2-아포89	일반도로		경고제93-224호('93.6.19)	번호 및 기종점 수정
기정	소로	2	86	8	국지도로	90	소로1-42 국사리산8-3임	소로2-89 국사리산8-3임	일반도로		경고제93-224호('93.6.19)	
변경	소로	2	아포86	8	국지도로	90	소로1-아포42	소로2-아포89	일반도로		경고제93-224호('93.6.19)	번호 및 기종점 수정
기정	소로	2	87	8	국지도로	90	소로1-42 국사리산13임	소로2-89 국사리산13임	일반도로		경고제93-224호('93.6.19)	
변경	소로	2	아포87	8	국지도로	90	소로1-아포42	소로2-아포89	일반도로		경고제93-224호('93.6.19)	번호 및 기종점 수정
기정	소로	2	88	8	국지도로	90	소로1-42 국사리258과	소로2-89 국사리산34임	일반도로		경고제93-224호('93.6.19)	
변경	소로	2	아포88	8	국지도로	90	소로1-아포42	소로2-아포89	일반도로		경고제93-224호('93.6.19)	번호 및 기종점 수정
기정	소로	2	89	8	집산도로	614	대로3-5 송천리1257-2전	대로3-6 송천리산14임	일반도로		경고제93-224호('93.6.19)	
변경	소로	2	아포89	8	집산도로	614	대로3-아포5	대로3-아포6	일반도로		경고제93-224호('93.6.19)	번호 및 기종점 수정
기정	소로	2	90	8	집산도로	342	송천리 소로2-98	송천리 소로2-98	일반도로		경고제93-224호('93.6.19)	김고제2002-154호('02. .3.16)
변경	소로	2	아포90	8	집산도로	342	소로2-아포98	소로2-아포98	일반도로		경고제93-224호('93.6.19)	번호 및 기종점 수정
기정	소로	2	91	8	집산도로	112	소로2-97 송천리산110-1임	소로2-97 송천리산110임	일반도로		경고제93-224호('93.6.19)	
변경	소로	2	아포91	8	집산도로	112	소로2-아포97	소로2-아포97	일반도로		경고제93-224호('93.6.19)	번호 및 기종점 수정
기정	소로	2	92	8	국지도로	152	대로2-1 송천리산110임	소로2-97 송천리산110임	일반도로		경고제93-224호('93.6.19)	
변경	소로	2	아포92	8	국지도로	152	대로2-아포1	소로2-아포97	일반도로		경고제93-224호('93.6.19)	번호 및 기종점 수정
기정	소로	2	93	8	국지도로	112	소로2-97 송천리1257과	소로2-97 송천리산110임	일반도로		경고제93-224호('93.6.19)	
변경	소로	2	아포93	8	국지도로	112	소로2-아포97	소로2-아포97	일반도로		경고제93-224호('93.6.19)	번호 및 기종점 수정
기정	소로	2	94	8	국지도로	112	소로2-97 송천리1256-2전	소로2-97 송천리1257-1전	일반도로		경고제93-224호('93.6.19)	
변경	소로	2	아포94	8	국지도로	112	소로2-아포97	소로2-아포97	일반도로		경고제93-224호('93.6.19)	번호 및 기종점 수정

구분	등급	류별	번호	폭원(m)	기능	연장(m)	기점	종점	사용형태	주요경과지	최초결정일	비고
기정	소로	2	95	8	국지도로	112	소로2-97 송천리1255-5전	소로2-97 송천리1255-5전	일반도로		경고제93-224호 ('93.6.19)	
변경	소로	2	아포95	8	국지도로	112	소로2-아포97	소로2-아포97	일반도로		경고제93-224호 ('93.6.19)	번호 및 기종점 수정
기정	소로	2	96	8	국지도로	122	송천리 소로2-97	송천리 소로2-97	일반도로		김고제2002-154호 ('02.3.16)	
변경	소로	2	아포96	8	국지도로	122	소로2-아포97	소로2-아포97	일반도로		김고제2002-154호 ('02.3.16)	번호 및 기종점 수정
기정	소로	2	97	8	집산도로	851	송천리 소로2-96	송천리 소로2-96	일반도로		경고제93-224호 ('93.6.19)	김고제2002-154호 ('02. .3.16)
변경	소로	2	아포97	8	집산도로	851	소로2-아포96	소로2-아포96	일반도로		경고제93-224호 ('93.6.19)	번호 및 기종점 수정
기정	소로	2	98	8	집산도로	152	송천리 대로1-1	송천리 소로2-90	일반도로		김고제2002-154호 ('02.3.16)	
변경	소로	2	아포98	8	집산도로	152	대로1-아포1	소로2-아포90	일반도로		김고제2002-154호 ('02.3.16)	번호 및 기종점 수정
기정	소로	2	99	8	국지도로	73	소로2-90 송천리1105과	소로2-90 송천리1108-1과	일반도로		경고제93-224호 ('93.6.19)	
변경	소로	2	아포99	8	국지도로	73	소로2-아포90	소로2-아포90	일반도로		경고제93-224호 ('93.6.19)	번호 및 기종점 수정
기정	소로	2	100	8	국지도로	30	대로1-2 송천리1099-1전	소로2-90 송천리100전	일반도로		경고제93-224호 ('93.6.19)	
변경	소로	2	아포100	8	국지도로	30	대로1-아포2	소로2-아포90	일반도로		경고제93-224호 ('93.6.19)	번호 및 기종점 수정
기정	소로	2	101	8	국지도로	90	소로1-45 송천리6답	소로2-109 송천리산14임	일반도로		경고제93-224호 ('93.6.19)	
변경	소로	2	아포101	8	국지도로	90	소로1-아포45	소로2-아포109	일반도로		경고제93-224호 ('93.6.19)	번호 및 기종점 수정
기정	소로	2	102	8	국지도로	90	소로1-45 송천리산110임	소로2-109 송천리110임	일반도로		경고 제93-224호 ('93. 6.19)	
변경	소로	2	아포102	8	국지도로	90	소로1-아포45	소로2-아포109	일반도로		경고 제93-224호 ('93. 6.19)	번호 및 기종점 수정
기정	소로	2	103	8	집산도로	156	대로2-1 송천리산110임	중로1-2 송천리산100임	일반도로		경고 제93-224호 ('93. 6.19)	
변경	소로	2	아포103	8	집산도로	156	대로2-아포1	중로1-아포2	일반도로		경고 제93-224호 ('93. 6.19)	번호 및 기종점 수정
기정	소로	2	104	8	국지도로	90	소로1-45 송천리산100임	소로2-109 송천리산100임	일반도로		경고제93-224호 ('93.6.19)	
변경	소로	2	아포104	8	국지도로	90	소로1-아포45	소로2-아포109	일반도로		경고제93-224호 ('93.6.19)	번호 및 기종점 수정
기정	소로	2	105	8	국지도로	90	소로1-45 송천리산109-3임	소로2-109 송천리산109-2임	일반도로		경고제93-224호 ('93.6.19)	
변경	소로	2	아포105	8	국지도로	90	소로1-아포45	소로2-아포109	일반도로		경고제93-224호 ('93.6.19)	번호 및 기종점 수정
기정	소로	2	106	8	국지도로	90	소로1-45 송천리1255-3전	소로2-109 송천리1255-3전	일반도로		경고제93-224호 ('93.6.19)	
변경	소로	2	아포106	8	국지도로	90	소로1-아포45	소로2-아포109	일반도로		경고제93-224호 ('93.6.19)	번호 및 기종점 수정
기정	소로	2	107	8	국지도로	90	소로1-45 송천리1235답	소로2-109 송천리1235답	일반도로		경고제93-224호 ('93.6.19)	
변경	소로	2	아포107	8	국지도로	90	소로1-아포45	소로2-아포109	일반도로		경고제93-224호 ('93.6.19)	번호 및 기종점 수정
기정	소로	2	109	8	집산도로	497	송천리 대로3-6	송천리 중로1-2	일반도로		경고제93-224호 ('93.6.19)	김고제2002-154호 ('02. .3.16)
변경	소로	2	아포109	8	집산도로	497	대로3-아포6	중로1-아포2	일반도로		경고제93-224호 ('93.6.19)	번호 및 기종점 수정
기정	소로	2	110	8	국지도로	87	국사리 소로2-108	국사리 소로2-107	일반도로		김고제2002-154호 ('02.3.16)	
변경	소로	2	아포110	8	국지도로	87	중로1-아포3	소로2-아포107	일반도로		김고제2002-154호 ('02.3.16)	번호 및 기종점 수정
기정	소로	3	1	6	국지도로	236	소로2-2 국사리739-13전	구역계 국사리781-2대	일반도로		경고제93-224호 ('93.6.19)	
변경	소로	3	아포1	6	국지도로	236	소로2-아포2	구역계국사리	일반도로		경고제93-224호 ('93.6.19)	번호 및 기종점 수정
기정	소로	3	2	6	국지도로	398	소로1-3 제석리275대	소로3-4 제석리966-1답	일반도로		경고제93-224호 ('93.6.19)	
변경	소로	3	아포2	6	국지도로	398	소로1-아포3	소로3-아포4	일반도로		경고제93-224호 ('93.6.19)	번호 및 기종점 수정

구분	등급	류별	번호	폭원(m)	기능	연장(m)	기점	종점	사용형태	주요경과지	최초결정일	비고
기정	소로	3	3	6	국지도로	250	소로3-2 제석리276대	소로3-2 제석리801-2대	일반도로		경고제93-224호 ('93.6.19)	
변경	소로	3	아포3	6	국지도로	250	소로3-아포2	소로3-아포2	일반도로		경고제93-224호 ('93.6.19)	번호 및 기종점 수정
기정	소로	3	4	6	국지도로	210	중로1-2 제석리966-2답	소로2-16 제석리839-3대	일반도로		경고제93-224호 ('93.6.19)	
변경	소로	3	아포4	6	국지도로	210	중로1-아포2	소로2-아포16	일반도로		경고제93-224호 ('93.6.19)	번호 및 기종점 수정
기정	소로	3	5	6	국지도로	82	소로3-7 제석리817-1대	소로3-8 제석리858대	일반도로		경고 제93-224호 ('93. 6.19)	
변경	소로	3	아포5	6	국지도로	82	소로3-아포7	소로3-아포8	일반도로		경고 제93-224호 ('93. 6.19)	번호 및 기종점 수정
기정	소로	3	6	6	국지도로	224	중로1-2 제석리941-4답	소로2-16 제석리990-3답	일반도로		경고제93-224호 ('93.6.19)	
변경	소로	3	아포6	6	국지도로	224	중로1-아포2	소로2-아포16	일반도로		경고제93-224호 ('93.6.19)	번호 및 기종점 수정
기정	소로	3	7	6	국지도로	139	소로3-4 제석리820대	소로3-6 제석리882대	일반도로		경고제93-224호 ('93.6.19)	
변경	소로	3	아포7	6	국지도로	139	소로3-아포4	소로3-아포6	일반도로		경고제93-224호 ('93.6.19)	번호 및 기종점 수정
기정	소로	3	8	6	국지도로	465	대로2-1 제석리314대	중로1-2 제석리983대	일반도로		경고제93-224호 ('93.6.19)	
변경	소로	3	아포8	6	국지도로	465	대로2-아포1	중로1-아포2	일반도로		경고제93-224호 ('93.6.19)	번호 및 기종점 수정
기정	소로	3	9	6	국지도로	62	대로2-1 제석리311대	소로3-2 제석리308대	일반도로		경고 제93-224호 ('93. 6.19)	
변경	소로	3	아포9	6	국지도로	62	대로2-아포1	소로3-아포2	일반도로		경고제93-224호 ('93.6.19)	번호 및 기종점 수정
기정	소로	3	10	6	국지도로	106	소로2-16 제석리241-2대	소로3-3 제석리240대	일반도로		경고제93-224호 ('93.6.19)	
변경	소로	3	아포10	6	국지도로	106	소로2-아포16	소로3-아포3	일반도로		경고제93-224호 ('93.6.19)	번호 및 기종점 수정
기정	소로	3	11	6	국지도로	172	소로1-12 국사리848-1전	소로2-32 제석리8답	일반도로		경고제93-224호 ('93.6.19)	
변경	소로	3	아포11	6	국지도로	172	소로1-아포12	소로2-아포32	일반도로		경고제93-224호 ('93.6.19)	번호 및 기종점 수정
기정	소로	3	12	6	국지도로	66	소로1-11 제석리8-2답	소로2-32 제석리36답	일반도로		경고제93-224호 ('93.6.19)	
변경	소로	3	아포12	6	국지도로	66	소로1-아포11	소로2-아포32	일반도로		경고제93-224호 ('93.6.19)	번호 및 기종점 수정
기정	소로	3	13	6	국지도로	106	중로1-1 국사리87-3도	소로2-65 국사리145-1대	일반도로		경고제93-224호 ('93.6.19)	
변경	소로	3	아포13	6	국지도로	106	중로1-아포1	소로2-아포65	일반도로		경고제93-224호 ('93.6.19)	번호 및 기종점 수정
기정	소로	3	14	6	국지도로	48	소로2-63 국사리68-2답	소로2-64 국사리66-1답	일반도로		경고제93-224호 ('93.6.19)	
변경	소로	3	아포14	6	국지도로	48	소로2-아포63	소로2-아포64	일반도로		경고제93-224호 ('93.6.19)	번호 및 기종점 수정
폐지	소로	3	15	6	국지도로	66	소로1-35 국사리87-25대	소로2-65 국사리산5-6임	일반도로		경고제93-224호 ('93.6.19)	
기정	소로	3	16	6	국지도로	48	소로2-75 국사리산5-1	소로2-65 국사리산5-13	일반도로		경고제95-104호 ('95.6.13)	
변경	소로	3	아포16	6	국지도로	48	소로2-아포75	소로2-아포65	일반도로		경고제95-104호 ('95.6.13)	번호 및 기종점 수정
기정	소로	3	17	6	국지도로	56	소로1-39 국사리214과	소로2-82 국사리214과	일반도로		경고제93-224호 ('93.6.19)	
변경	소로	3	아포17	6	국지도로	56	소로1-아포39	소로2-아포82	일반도로		경고제93-224호 ('93.6.19)	번호 및 기종점 수정
기정	소로	3	18	6	국지도로	80	대로1-1 송천리산110임	소로2-90 송천리산110임	일반도로		경고제93-224호 ('93.6.19)	
변경	소로	3	아포18	6	국지도로	40	대로1-아포1	소로2-아포97	일반도로		경고제93-224호 ('93.6.19)	번호, 연장 및 기종점 수정
기정	소로	3	19	6	국지도로	420	중로2-1 국사리916	중로2-2 국사리42-2답	일반도로		경고제95-104호 ('95.6.13)	
변경	소로	3	아포19	6	국지도로	420	중로2-아포1	중로2-아포2	일반도로		경고제95-104호 ('95.6.13)	번호 및 기종점 수정
기정	소로	3	20	4	특수도로	5	중로1-1 국사리47-1유	소로3-19 국사리47-1유	보행자전용도로		경고제95-104호 ('95.6.13)	
변경	소로	3	아포20	4	특수도로	5	중로1-아포1	소로3-아포19	보행자전용도로		경고제95-104호 ('95.6.13)	번호 및 기종점 수정

구분	등급	류별	번호	폭원(m)	기능	연장(m)	기점	종점	사용형태	주요경과지	최초결정일	비고
기정	소로	3	21	4	특수도로	5	중로1-1 국사리47-1유	소로3-19 국사리47-1유	보행자전용도로		경고제95-104호 ('95.6.13)	
변경	소로	3	아포21	4	특수도로	5	중로1-아포1	소로3-아포19	보행자전용도로		경고제95-104호 ('95.6.13)	번호 및 기종점 수정

▨ 변경사유서

변경전 도로명	변경후 도로명	변경내용	변경사유
소로1-1	소로1-아포1	• 노선번호 및 기·종점 수정 -번호 : 소로1-1→소로1-아포1 -기점 : 대로2-1 제석리697-2답 →대로2-아포1 -종점 : 소로1-2 제석리 산9임 →소로1-아포2	•김천시 도시관리계획 상 관리되는 결정 조서 및 도면의 효율적 관리를 위하여 노선번호 및 기·종점 수정
소로1-2	소로1-아포2	• 노선번호 및 기·종점 수정 -번호 : 소로1-2→소로1-아포2 -기점 : 대로1-1제석리339-7임→ 대로1-아포1 -종점 : 대로2-1제석리198-2과→ 대로2-아포1	•김천시 도시관리계획 상 관리되는 결정 조서 및 도면의 효율적 관리를 위하여 노선번호 및 기·종점 수정
소로1-3	소로1-아포3	• 노선번호 및 기·종점 수정 -번호 : 소로1-3→소로1-아포3 -기점 : 대로3-2 제석리201과→ 대로3-아포2 -종점 : 중로1-2 제석리162과→ 중로1-아포2	•김천시 도시관리계획 상 관리되는 결정조서 및 도면의 효율적 관리를 위하여 노선번호 및 기·종점 수정
소로1-4	소로1-아포4	• 노선번호 및 기·종점 수정 -번호 : 소로1-4→소로1-아포4 -기점 : 중로1-2 제석리152과→ 중로1-아포2 -종점 : 소로1-3 제석리239-3대 →소로1-아포3	•김천시 도시관리계획 상 관리되는 결정조서 및 도면의 효율적 관리를 위하여 노선번호 및 기·종점 수정
소로1-5	소로1-아포5	• 노선번호 및 기·종점 수정 -번호 : 소로1-5→소로1-아포5 -기점 : 대로3-2 제석리201과→ 대로3-아포2 -종점 : 소로1-7 제석리183전→ 소로1-아포7	•김천시 도시관리계획 상 관리되는 결정조서 및 도면의 효율적 관리를 위하여 노선번호 및 기·종점 수정
소로1-6	소로1-아포6	• 노선번호 및 기·종점 수정 -번호 : 소로1-6→소로1-아포6 -기점 : 대로3-2 제석리201과→ 대로3-아포2 -종점 : 대로3-3 제석리41답→ 대로3-아포3	•김천시 도시관리계획 상 관리되는 결정조서 및 도면의 효율적 관리를 위하여 노선번호 및 기·종점 수정
소로1-7	소로1-아포7	• 노선번호 및 기·종점 수정 -번호 : 소로1-7→소로1-아포7 -기점 : 대로2-1 제석리 산10임→ 대로2-아포1 -종점 : 중로1-2 제석리66전→ 중로1-아포2	•김천시 도시관리계획 상 관리되는 결정조서 및 도면의 효율적 관리를 위하여 노선번호 및 기·종점 수정
소로1-8	소로1-아포8	• 노선번호 및 기·종점 수정 -번호 : 소로1-8→소로1-아포8 -기점 : 중로1-2 제석리산11-1→ 중로1-아포2 -종점 : 소로1-6 제석리59전→ 소로1-아포6	•김천시 도시관리계획 상 관리되는 결정조서 및 도면의 효율적 관리를 위하여 노선번호 및 기·종점 수정
소로1-9	소로1-아포9	• 노선번호 및 기·종점 수정 -번호 : 소로1-9→소로1-아포9 -기점 : 중로1-2 제석리산7-1임→ 중로1-아포2 -종점 : 소로1-6 제석리산13임→ 소로1-아포6	•김천시 도시관리계획 상 관리되는 결정조서 및 도면의 효율적 관리를 위하여 노선번호 및 기·종점 수정

변경전 도로명	변경후 도로명	변경내용	변경사유
소로1-10	소로1-아포10	• 노선번호 및 기·종점 수정 -번호 : 소로1-10→소로1-아포10 -기점 : 대로2-1 국사리876답→ 대로2-아포1 -종점 : 소로1-15 국사리871답→ 소로1-아포15	•김천시 도시관리계획 상 관리되는 결정조서 및 도면의 효율적 관리를 위하여 노선번호 및 기·종점 수정
소로1-11	소로1-아포11	• 노선번호 및 기·종점 수정 -번호 : 소로1-11→소로1-아포11 -기점 : 대로1-1국사리828-2답→ 대로1-아포1 -종점 : 대로2-1 국사리856전→ 대로2-아포1	•김천시 도시관리계획 상 관리되는 결정조서 및 도면의 효율적 관리를 위하여 노선번호 및 기·종점 수정
소로1-12	소로1-아포12	• 노선번호 및 기·종점 수정 -번호 : 소로1-12→소로1-아포12 -기점 : 대로1-1국사리847-2전→ 대로1-아포1 -종점 : 대로2-1 국사리363전→ 대로2-아포1	•김천시 도시관리계획 상 관리되는 결정조서 및 도면의 효율적 관리를 위하여 노선번호 및 기·종점 수정
소로1-13	소로1-아포13	• 노선번호 및 기·종점 수정 -번호 : 소로1-13→소로1-아포13 -기점 : 대로2-1국사리373-1임→ 대로2-아포1 -종점 : 소로1-15국사리537-3과→ 소로1-아포15	•김천시 도시관리계획 상 관리되는 결정조서 및 도면의 효율적 관리를 위하여 노선번호 및 기·종점 수정
소로1-14	소로1-아포14	• 노선번호 및 기·종점 수정 -번호 : 소로1-14→소로1-아포14 -기점 : 대로2-3 국사리534-3과 →대로2-아포3 -종점 : 대로3-3 국사리 산1-7임 →대로3-아포3	•김천시 도시관리계획 상 관리되는 결정조서 및 도면의 효율적 관리를 위하여 노선번호 및 기·종점 수정
소로1-15	소로1-아포15	• 노선번호 및 기·종점 수정 -번호 : 소로1-15→소로1-아포15 -기점 : 대로2-3 국사리536과→ 대로2-아포3 -종점 : 대로3-3 국사리산3임→ 대로3-아포3	•김천시 도시관리계획 상 관리되는 결정조서 및 도면의 효율적 관리를 위하여 노선번호 및 기·종점 수정
소로1-16	소로1-아포16	• 노선번호 및 기·종점 수정 -번호 : 소로1-16→소로1-아포16 -기점 : 소로1-10 국사리874답→ 소로1-아포10 -종점 : 소로1-13 국사리371과→ 소로1-아포13	•김천시 도시관리계획 상 관리되는 결정조서 및 도면의 효율적 관리를 위하여 노선번호 및 기·종점 수정
소로1-17	소로1-아포17	• 노선번호 및 기·종점 수정 -번호 : 소로1-17→소로1-아포17 -기점 : 대로2-1 국사리866답→ 대로2-아포1 -종점 : 소로1-22 국사리878답→ 소로1-아포22	•김천시 도시관리계획 상 관리되는 결정조서 및 도면의 효율적 관리를 위하여 노선번호 및 기·종점 수정
소로1-18	소로1-아포18	• 노선번호 및 기·종점 수정 -번호 : 소로1-18→소로1-아포18 -기점 : 대로2-1 국사리363전→ 대로2-아포1 -종점 : 중로1-2국사리323-1전→ 중로1-아포2	•김천시 도시관리계획 상 관리되는 결정조서 및 도면의 효율적 관리를 위하여 노선번호 및 기·종점 수정
소로1-19	소로1-아포19	• 노선번호 및 기·종점 수정 -번호 : 소로1-19→소로1-아포19 -기점 : 대로2-1 국사리360전→ 대로2-아포1 -종점 : 중로1-2 국사리304전→ 중로1-아포2	•김천시 도시관리계획 상 관리되는 결정조서 및 도면의 효율적 관리를 위하여 노선번호 및 기·종점 수정

변경전 도로명	변경후 도로명	변경내용	변경사유
소로1-20	소로1-아포20	• 노선번호 및 기·종점 수정 -번호 : 소로1-20→소로1-아포20 -기점 : 대로2-1국사리373-3답→대로2-아포1 -종점 : 소로1-22국사리341-1전→소로1-아포22	•김천시 도시관리계획 상 관리되는 결정조서 및 도면의 효율적 관리를 위하여 노선번호 및 기·종점 수정
소로1-21	소로1-아포21	• 노선번호 및 기·종점 수정 -번호 : 소로1-21→소로1-아포21 -기점 : 소로1-17 국사리877답→소로1-아포17 -종점 : 소로1-20국사리924-10전→소로1-아포20	•김천시 도시관리계획 상 관리되는 결정조서 및 도면의 효율적 관리를 위하여 노선번호 및 기·종점 수정
소로1-22	소로1-아포22	• 노선번호 및 기·종점 수정 -번호 : 소로1-22→소로1-아포22 -기점 : 대로2-3 국사리382과→대로2-아포3 -종점 : 대로3-3국사리880-1답→대로3-아포3	•김천시 도시관리계획 상 관리되는 결정조서 및 도면의 효율적 관리를 위하여 노선번호 및 기·종점 수정
소로1-23	소로1-아포23	• 노선번호 및 기·종점 수정 -번호 : 소로1-23→소로1-아포23 -기점 : 대로2-1국사리471-1대→대로2-아포1 -종점 : 소로1-27국사리507-4대→소로1-아포27	•김천시 도시관리계획 상 관리되는 결정조서 및 도면의 효율적 관리를 위하여 노선번호 및 기·종점 수정
소로1-24	소로1-아포24	• 노선번호 및 기·종점 수정 -번호 : 소로1-24→소로1-아포24 -기점 : 대로1-1국사리521-1답→대로1-아포1 -종점 : 대로2-1 국사리188전→대로2-아포1	•김천시 도시관리계획 상 관리되는 결정조서 및 도면의 효율적 관리를 위하여 노선번호 및 기·종점 수정
소로1-25	소로1-아포25	• 노선번호 및 기·종점 수정 -번호 : 소로1-25→소로1-아포25 -기점 : 대로2-1국사리186-1전→대로2-아포1 -종점 : 소로1-27 국사리182과→소로1-아포27	•김천시 도시관리계획 상 관리되는 결정조서 및 도면의 효율적 관리를 위하여 노선번호 및 기·종점 수정
소로1-26	소로1-아포26	• 노선번호 및 기·종점 수정 -번호 : 소로1-26→소로1-아포26 -기점 : 대로2-3 국사리533임→대로2-아포3 -종점 : 소로2-52 국사리157과→소로2-아포52	•김천시 도시관리계획 상 관리되는 결정조서 및 도면의 효율적 관리를 위하여 노선번호 및 기·종점 수정
소로1-27	소로1-아포27	• 노선번호 및 기·종점 수정 -번호 : 소로1-27→소로1-아포27 -기점 : 대로2-3 국사리501대→대로2-아포3 -종점 : 대로3-5국사리174-1전→대로3-아포5	•김천시 도시관리계획 상 관리되는 결정조서 및 도면의 효율적 관리를 위하여 노선번호 및 기·종점 수정
소로1-28	소로1-아포28	• 노선번호 및 기·종점 수정 -번호 : 소로1-28→소로1-아포28 -기점 : 소로1-23 국사리485대→소로1-아포23 -종점 : 소로1-25 국사리183과→소로1-아포25	•김천시 도시관리계획 상 관리되는 결정조서 및 도면의 효율적 관리를 위하여 노선번호 및 기·종점 수정
소로1-29	소로1-아포29	• 노선번호 및 기·종점 수정 -번호 : 소로1-29→소로1-아포29 -기점 : 대로2-1 국사리445대→대로2-아포1 -종점 : 소로1-33 국사리434대→소로1-아포33	•김천시 도시관리계획 상 관리되는 결정조서 및 도면의 효율적 관리를 위하여 노선번호 및 기·종점 수정

변경전 도로명	변경후 도로명	변경내용	변경사유
소로1-30	소로1-아포30	• 노선번호 및 기·종점 수정 -번호 : 소로1-30→소로1-아포30 -기점 : 대로2-1 국사리189전→ 대로2-아포1 -종점 : 중로1-2 국사리248-1과 →중로1-아포2	•김천시 도시관리계획 상 관리되는 결정조서 및 도면의 효율적 관리를 위하여 노선번호 및 기·종점 수정
소로1-31	소로1-아포31	• 노선번호 및 기·종점 수정 -번호 : 소로1-31→소로1-아포31 -기점 : 대로2-1국사리186-1전→ 대로2-아포1 -종점 : 소로1-33 국사리197과→ 소로1-아포33	•김천시 도시관리계획 상 관리되는 결정조서 및 도면의 효율적 관리를 위하여 노선번호 및 기·종점 수정
소로1-32	소로1-아포32	• 노선번호 및 기·종점 수정 -번호 : 소로1-32→소로1-아포32 -기점 : 소로1-29 국사리440대→ 소로1-아포29 -종점 : 소로1-31 국사리193과→ 소로1-아포31	•김천시 도시관리계획 상 관리되는 결정조서 및 도면의 효율적 관리를 위하여 노선번호 및 기·종점 수정
소로1-33	소로1-아포33	• 노선번호 및 기·종점 수정 -번호 : 소로1-33→소로1-아포33 -기점 : 대로2-3 국사리380전→ 대로2-아포3 -종점 : 대로3-5 국사리198과→ 대로3-아포5·	•김천시 도시관리계획 상 관리되는 결정조서 및 도면의 효율적 관리를 위하여 노선번호 및 기·종점 수정
소로1-34	소로1-아포34	• 노선번호 및 기·종점 수정 -번호 : 소로1-34→소로1-아포34 -기점 : 대로3-4국사리120-2도→ 대로3-아포4 -종점 : 중로1-1국사리606-4도→ 중로1-아포1	•김천시 도시관리계획 상 관리되는 결정조서 및 도면의 효율적 관리를 위하여 노선번호 및 기·종점 수정
소로1-35	소로1-아포35	• 노선번호 및 기·종점 수정 -번호 : 소로1-35→소로1-아포35 -기점 : 대로3-4국사리124-3도→ 대로3-아포4 -종점 : 중로2-1국사리47-1유→ 중로2-아포1	•김천시 도시관리계획 상 관리되는 결정조서 및 도면의 효율적 관리를 위하여 노선번호 및 기·종점 수정
소로1-36	소로1-아포36	• 노선번호 연장 및 기·종점 변경 -번호 : 소로1-36→소로1-아포36 -연장 : 228m→284m(증56m) -기점 : 중로1-1국사리63-6답→ 소로2-지916 -종점 : 소로2-65국사리31-1철→ 소로2-아포65	•도시지역내 지방도916호선 노선으로 기개설된 부분을 도시계획시설로 결정
소로1-38	소로1-아포38	• 노선번호 및 기·종점 수정 -번호 : 소로1-38→소로1-아포38 -기점 : 대로3-5국사리205-1대→ 대로3-아포5 -종점 : 소로2-80 국사리206과→ 소로2-아포80	•김천시 도시관리계획 상 관리되는 결정조서 및 도면의 효율적 관리를 위하여 노선번호 및 기·종점 수정
소로1-39	소로1-아포39	• 노선번호 및 기·종점 수정 -번호 : 소로1-39→소로1-아포39 -기점 : 대로2-1국사리산8-3임→ 대로2-아포1 -종점 : 중로1-2 국사리217과→ 중로1-아포2	•김천시 도시관리계획 상 관리되는 결정조서 및 도면의 효율적 관리를 위하여 노선번호 및 기·종점 수정

변경전 도로명	변경후 도로명	변경내용	변경사유
소로1-40	소로1-아포40	• 노선번호 및 기·종점 수정 -번호 : 소로1-40→소로1-아포40 -기점 : 대로2-1 국사리21대→ 대로2-아포1 -종점 : 중로1-2 국사리8-1답→ 중로1-아포2	•김천시 도시관리계획 상 관리되는 결정조서 및 도면의 효율적 관리를 위하여 노선번호 및 기·종점 수정
소로1-41	소로1-아포41	• 노선번호 및 기·종점 수정 -번호 : 소로1-41→소로1-아포41 -기점 : 대로2-1국사리산9-1임→ 대로2-아포1 -종점 : 중로1-2국사리산8-3임→ 중로1-아포2	•김천시 도시관리계획 상 관리되는 결정조서 및 도면의 효율적 관리를 위하여 노선번호 및 기·종점 수정
소로1-42	소로1-아포42	• 노선번호 및 기·종점 수정 -번호 : 소로1-42→소로1-아포42 -기점 : 대로3-5 국사리198과→ 대로3-아포5 -종점 : 대로3-6 국사리산14임→ 대로3-아포6	•김천시 도시관리계획 상 관리되는 결정조서 및 도면의 효율적 관리를 위하여 노선번호 및 기·종점 수정
소로1-43	소로1-아포43	• 노선번호 및 기·종점 수정 -번호 : 소로1-43→소로1-아포43 -기점 : 대로3-6 국사리2답→ 대로3-아포6 -종점 : 중로2-97송천리1257-3→ 중로2-아포97	•김천시 도시관리계획 상 관리되는 결정조서 및 도면의 효율적 관리를 위하여 노선번호 및 기·종점 수정
소로1-44	소로1-아포44	• 노선번호 및 기·종점 수정 -번호 : 소로1-44→소로1-아포44 -기점 : 대로1-1송천리1255과→ 대로1-아포1 -종점 : 대로2-1송천리1255-3→ 대로2-아포1	•김천시 도시관리계획 상 관리되는 결정조서 및 도면의 효율적 관리를 위하여 노선번호 및 기·종점 수정
소로1-45	소로1-아포45	• 노선번호 및 기·종점 수정 -번호 : 소로1-45→소로1-아포45 -기점 : 국사리 대로3-6→ 대로3-아포6 -종점 : 송천리 소로2-108→ 중로1-아포3	•김천시 도시관리계획 상 관리되는 결정조서 및 도면의 효율적 관리를 위하여 노선번호 및 기·종점 수정
소로1-46	소로1-아포46	• 노선번호 및 기·종점 수정 -번호 : 소로1-46→소로1-아포46 -기점 : 대로2-1송천리1255-3→ 대로2-아포1 -종점 : 중로1-2송천리산109-2→ 중로1-아포2	•김천시 도시관리계획 상 관리되는 결정조서 및 도면의 효율적 관리를 위하여 노선번호 및 기·종점 수정
소로2-1	소로2-아포1	• 노선번호 및 기·종점 수정 -번호 : 소로2-1→소로2-아포1 -기점 : 중로1-1국사리744-2답→ 중로1-아포1 -종점 : 소로3-1국사리736-3답→ 소로3-아포1	•김천시 도시관리계획 상 관리되는 결정조서 및 도면의 효율적 관리를 위하여 노선번호 및 기·종점 수정
소로2-2	소로2-아포2	• 노선번호 및 기·종점 수정 -번호 : 소로2-2→소로2-아포2 -기점 : 중로1-1국사리739-13→ 중로1-아포1 -종점 : 소로2-4국사리775-3임→ 소로2-아포4	•김천시 도시관리계획 상 관리되는 결정조서 및 도면의 효율적 관리를 위하여 노선번호 및 기·종점 수정
소로2-3	소로2-아포3	• 노선번호 및 기·종점 수정 -번호 : 소로2-3→소로2-아포3 -기점 : 중로1-1국사리733-2답→ 중로1-아포1 -종점 : 국사리 구역계 716-2답→ 국사리 구역계	•김천시 도시관리계획 상 관리되는 결정조서 및 도면의 효율적 관리를 위하여 노선번호 및 기·종점 수정

변경전 도로명	변경후 도로명	변경내용	변경사유
소로2-4	소로2-아포4	• 노선번호 및 기·종점 수정 -번호 : 소로2-4→소로2-아포4 -기점 : 소로2-3국사리715-2학→ 소로2-아포3 -종점 : 소로3-1 국사리783과→ 소로3-아포1	•김천시 도시관리계획 상 관리되는 결정조서 및 도면의 효율적 관리를 위하여 노선번호 및 기·종점 수정
소로2-5	소로2-아포5	• 노선번호 및 기·종점 수정 -번호 : 소로2-5→소로2-아포5 -기점 : 소로2-3국사리732-2답→ 소로2-아포3 -종점 : 소로3-1국사리807-1대→ 소로3-아포1	•김천시 도시관리계획 상 관리되는 결정조서 및 도면의 효율적 관리를 위하여 노선번호 및 기·종점 수정
소로2-6	소로2-아포6	• 노선번호 및 기·종점 수정 -번호 : 소로2-6→소로2-아포6 -기점 : 소로2-2국사리802-8과→ 소로2-아포2 -종점 : 소로2-3국사리732-3답→ 소로2-아포3	•김천시 도시관리계획 상 관리되는 결정조서 및 도면의 효율적 관리를 위하여 노선번호 및 기·종점 수정
소로2-7	소로2-아포7	• 노선번호 및 기·종점 수정 -번호 : 소로2-7→소로2-아포7 -기점 : 중로1-1국사리745-9답→ 중로1-아포1 -종점 : 대로2-2국사리563-25→ 대로2-아포2	•김천시 도시관리계획 상 관리되는 결정조서 및 도면의 효율적 관리를 위하여 노선번호 및 기·종점 수정
소로2-8	소로2-아포8	• 노선번호 및 기·종점 수정 -번호 : 소로2-8→소로2-아포8 -기점 : 소로2-7국사리746-2답→ 소로2-아포7 -종점 : 소로2-10국사리566-2전 →소로2-아포10	•김천시 도시관리계획 상 관리되는 결정조서 및 도면의 효율적 관리를 위하여 노선번호 및 기·종점 수정
소로2-9	소로2-아포9	• 노선번호 및 기·종점 수정 -번호 : 소로2-9→소로2-아포9 -기점 : 중로1-1국사리767-8대→ 중로1-아포1 -종점 : 소로2-7국사리839-1대→ 소로2-아포7	•김천시 도시관리계획 상 관리되는 결정조서 및 도면의 효율적 관리를 위하여 노선번호 및 기·종점 수정
소로2-10	소로2-아포10	• 노선번호 및 기·종점 수정 -번호 : 소로2-10→소로2-아포10 -기점 : 중로1-1국사리567-6대→ 중로1-아포1 -종점 : 소로2-7국사리659-3전→ 소로2-아포7	•김천시 도시관리계획 상 관리되는 결정조서 및 도면의 효율적 관리를 위하여 노선번호 및 기·종점 수정
소로2-11	소로2-아포11	• 노선번호 및 기·종점 수정 -번호 : 소로2-11→소로2-아포11 -기점 : 대로2-1 제석리692답→ 대로2-아포1 -종점 : 소로1-2 제석리340답→ 소로1-아포2	•김천시 도시관리계획 상 관리되는 결정조서 및 도면의 효율적 관리를 위하여 노선번호 및 기·종점 수정
소로2-12	소로2-아포12	• 노선번호 및 기·종점 수정 -번호 : 소로2-12→소로2-아포12 -기점 : 대로2-1제석리739-1답→ 대로2-아포1 -종점 : 소로1-2제석리351-1과→ 소로1-아포2	•김천시 도시관리계획 상 관리되는 결정조서 및 도면의 효율적 관리를 위하여 노선번호 및 기·종점 수정
소로2-13	소로2-아포13	• 노선번호 및 기·종점 수정 -번호 : 소로2-13→소로2-아포13 -기점 : 소로1-2 제석리산8임→ 소로1-아포2 -종점 : 소로2-11 제석리736과→ 소로2-아포11	•김천시 도시관리계획 상 관리되는 결정조서 및 도면의 효율적 관리를 위하여 노선번호 및 기·종점 수정

변경전 도로명	변경후 도로명	변경내용	변경사유
소로2-14	소로2-아포14	• 노선번호 및 기·종점 수정 -번호 : 소로2-14→소로2-아포14 -기점 : 소로1-2 제석리196전→ 소로1-아포2 -종점 : 소로2-11 제석리695답→ 소로2-아포11	•김천시 도시관리계획 상 관리되는 결정조서 및 도면의 효율적 관리를 위하여 노선번호 및 기·종점 수정
소로2-15	소로2-아포15	• 노선번호 및 기·종점 수정 -번호 : 소로2-15→소로2-아포15 -기점 : 대로2-1 제석리318답→ 대로2-아포1 -종점 : 소로2-14 제석리318답→ 소로2-아포14	•김천시 도시관리계획 상 관리되는 결정조서 및 도면의 효율적 관리를 위하여 노선번호 및 기·종점 수정
소로2-16	소로2-아포16	• 노선번호 및 기·종점 수정 -번호 : 소로2-16→소로2-아포16 -기점 : 중로1-2 제석리985답→ 중로1-아포2 -종점 : 소로2-18제석리865-1대 →소로2-아포18	•김천시 도시관리계획 상 관리되는 결정조서 및 도면의 효율적 관리를 위하여 노선번호 및 기·종점 수정
소로2-17	소로2-아포17	• 노선번호 및 기·종점 수정 -번호 : 소로2-17→소로2-아포17 -기점 : 소로1-3제석리866-1전→ 소로1-아포3 -종점 : 소로2-16제석리866-1전→ 소로2-아포16	•김천시 도시관리계획 상 관리되는 결정조서 및 도면의 효율적 관리를 위하여 노선번호 및 기·종점 수정
소로2-18	소로2-아포18	• 노선번호 및 기·종점 수정 -번호 : 소로2-18→소로2-아포18 -기점 : 소로2-21 제석리167전→ 소로2-아포21 -종점 : 소로2-16제석리865-1대→ 소로2-아포16	•김천시 도시관리계획 상 관리되는 결정조서 및 도면의 효율적 관리를 위하여 노선번호 및 기·종점 수정
소로2-19	소로2-아포19	• 노선번호 및 기·종점 수정 -번호 : 소로2-19→소로2-아포19 -기점 : 소로1-3제석리240-1과→ 소로1-아포3 -종점 : 소로2-21 제석리236전→ 소로2-아포21	•김천시 도시관리계획 상 관리되는 결정조서 및 도면의 효율적 관리를 위하여 노선번호 및 기·종점 수정
소로2-20	소로2-아포20	• 노선번호 및 기·종점 수정 -번호 : 소로2-20→소로2-아포20 -기점 : 소로1-3 제석리228과→ 소로1-아포3 -종점 : 소로2-21 제석리228과→ 소로2-아포21	•김천시 도시관리계획 상 관리되는 결정조서 및 도면의 효율적 관리를 위하여 노선번호 및 기·종점 수정
소로2-21	소로2-아포21	• 노선번호 및 기·종점 수정 -번호 : 소로2-21→소로2-아포21 -기점 : 대로3-2 제석리219과→ 대로3-아포2 -종점 : 소로2-16제석리990-2답→ 소로2-아포16	•김천시 도시관리계획 상 관리되는 결정조서 및 도면의 효율적 관리를 위하여 노선번호 및 기·종점 수정
소로2-22	소로2-아포22	• 노선번호 및 기·종점 수정 -번호 : 소로2-22→소로2-아포22 -기점 : 소로1-6 제석리203천→ 소로1-아포6 -종점 : 소로2-31제석리213-2전→ 소로2-아포31	•김천시 도시관리계획 상 관리되는 결정조서 및 도면의 효율적 관리를 위하여 노선번호 및 기·종점 수정
소로2-23	소로2-아포23	• 노선번호 및 기·종점 수정 -번호 : 소로2-23→소로2-아포23 -기점 : 대로2-1 제석리195과→ 대로2-아포1 -종점 : 중로1-2제석리177-2전→ 중로1-아포2	•김천시 도시관리계획 상 관리되는 결정조서 및 도면의 효율적 관리를 위하여 노선번호 및 기·종점 수정

변경전 도로명	변경후 도로명	변경내용	변경사유
소로2-24	소로2-아포24	• 노선번호 및 기·종점 수정 -번호 : 소로2-24→소로2-아포24 -기점 : 소로1-6 제석리207전→ 소로1-아포6 -종점 : 소로2-31 제석리180전→ 소로2-아포31	•김천시 도시관리계획 상 관리되는 결정조서 및 도면의 효율적 관리를 위하여 노선번호 및 기·종점 수정
소로2-25	소로2-아포25	• 노선번호 및 기·종점 수정 -번호 : 소로2-25→소로2-아포25 -기점 : 소로1-6 제석리189전→ 소로1-아포6 -종점 : 소로2-31 제석리183과→ 소로2-아포31	•김천시 도시관리계획 상 관리되는 결정조서 및 도면의 효율적 관리를 위하여 노선번호 및 기·종점 수정
소로2-26	소로2-아포26	• 노선번호 및 기·종점 수정 -번호 : 소로2-26→소로2-아포26 -기점 : 소로1-6제석리186-2과→ 소로1-아포6 -종점 : 소로2-31 제석리66전→ 소로2-아포31	•김천시 도시관리계획 상 관리되는 결정조서 및 도면의 효율적 관리를 위하여 노선번호 및 기·종점 수정
소로2-27	소로2-아포27	• 노선번호 및 기·종점 수정 -번호 : 소로2-27→소로2-아포27 -기점 : 소로1-6 제석리산11-1→ 소로1-아포6 -종점 : 소로2-31 제석리60답→ 소로2-아포31	•김천시 도시관리계획 상 관리되는 결정조서 및 도면의 효율적 관리를 위하여 노선번호 및 기·종점 수정
소로2-28	소로2-아포28	• 노선번호 및 기·종점 수정 -번호 : 소로2-28→소로2-아포28 -기점 : 소로1-6 제석리산12-1→ 소로1-아포6 -종점 : 소로2-31 제석리59-1전→ 소로2-아포31	•김천시 도시관리계획 상 관리되는 결정조서 및 도면의 효율적 관리를 위하여 노선번호 및 기·종점 수정
소로2-29	소로2-아포29	• 노선번호 및 기·종점 수정 -번호 : 소로2-29→소로2-아포29 -기점 : 소로1-6제석리산7-1임→ 소로1-아포6 -종점 : 소로2-31제석리산12-1→ 소로2-아포31	•김천시 도시관리계획 상 관리되는 결정조서 및 도면의 효율적 관리를 위하여 노선번호 및 기·종점 수정
소로2-30	소로2-아포30	• 노선번호 및 기·종점 수정 -번호 : 소로2-30→소로2-아포30 -기점 : 대로2-1 국사리산60임→ 대로2-아포1 -종점 : 소로2-31 국사리46답→ 소로2-아포31	•김천시 도시관리계획 상 관리되는 결정조서 및 도면의 효율적 관리를 위하여 노선번호 및 기·종점 수정
소로2-31	소로2-아포31	• 노선번호 및 기·종점 수정 -번호 : 소로2-31→소로2-아포31 -기점 : 대로3-2 국사리219과→ 대로3-아포2 -종점 : 대로3-3 제석리884-1답→ 대로3-아포3	•김천시 도시관리계획 상 관리되는 결정조서 및 도면의 효율적 관리를 위하여 노선번호 및 기·종점 수정
소로2-32	소로2-아포32	• 노선번호 및 기·종점 수정 -번호 : 소로2-32→소로2-아포32 -기점 : 소로1-15 제석리871답→ 소로1-아포15 -종점 : 소로3-11 제석리8답→ 소로3-아포11	•김천시 도시관리계획 상 관리되는 결정조서 및 도면의 효율적 관리를 위하여 노선번호 및 기·종점 수정
소로2-33	소로2-아포33	• 노선번호 및 기·종점 수정 -번호 : 소로2-33→소로2-아포33 -기점 : 소로1-15 국사리853답→ 소로1-아포15 -종점 : 소로3-11국사리831-2전→ 소로3-아포11	•김천시 도시관리계획 상 관리되는 결정조서 및 도면의 효율적 관리를 위하여 노선번호 및 기·종점 수정

변경전 도로명	변경후 도로명	변경내용	변경사유
소로2-34	소로2-아포34	• 노선번호 및 기·종점 수정 -번호 : 소로2-34→소로2-아포34 -기점 : 소로1-15 국사리853답→ 소로1-아포15 -종점 : 소로3-11국사리846-2전→ 소로3-아포11	•김천시 도시관리계획 상 관리되는 결정조서 및 도면의 효율적 관리를 위하여 노선번호 및 기·종점 수정
소로2-35	소로2-아포35	• 노선번호 및 기·종점 수정 -번호 : 소로2-35→소로2-아포35 -기점 : 소로1-14국사리547-1전→ 소로1-아포14 -종점 : 소로1-15국사리540-3전→ 소로1-아포15	•김천시 도시관리계획 상 관리되는 결정조서 및 도면의 효율적 관리를 위하여 노선번호 및 기·종점 수정
소로2-36	소로2-아포36	• 노선번호 및 기·종점 수정 -번호 : 소로2-36→소로2-아포36 -기점 : 소로1-14 국사리549과→ 소로1-아포14 -종점 : 소로1-15국사리538-1과→ 소로1-아포15	•김천시 도시관리계획 상 관리되는 결정조서 및 도면의 효율적 관리를 위하여 노선번호 및 기·종점 수정
소로2-37	소로2-아포37	• 노선번호 및 기·종점 수정 -번호 : 소로2-37→소로2-아포37 -기점 : 소로1-14국사리551-3전→ 소로1-아포14 -종점 : 소로1-15국사리537-3과 →소로1-아포15	•김천시 도시관리계획 상 관리되는 결정조서 및 도면의 효율적 관리를 위하여 노선번호 및 기·종점 수정
소로2-38	소로2-아포38	• 노선번호 및 기·종점 수정 -번호 : 소로2-38→소로2-아포38 -기점 : 소로1-14 국사리534과→ 소로1-아포14 -종점 : 소로1-15국사리537-2과→ 소로1-아포15	•김천시 도시관리계획 상 관리되는 결정조서 및 도면의 효율적 관리를 위하여 노선번호 및 기·종점 수정
소로2-39	소로2-아포39	• 노선번호 및 기·종점 수정 -번호 : 소로2-39→소로2-아포39 -기점 : 소로1-22 국사리878답→ 소로1-아포22 -종점 : 소로2-47국사리884-2답→ 소로2-아포47	•김천시 도시관리계획 상 관리되는 결정조서 및 도면의 효율적 관리를 위하여 노선번호 및 기·종점 수정
소로2-40	소로2-아포40	• 노선번호 및 기·종점 수정 -번호 : 소로2-40→소로2-아포40 -기점 : 소로1-22 국사리863답→ 소로1-아포22 -종점 : 소로2-47 국사리883답→ 소로2-아포47	•김천시 도시관리계획 상 관리되는 결정조서 및 도면의 효율적 관리를 위하여 노선번호 및 기·종점 수정
소로2-41	소로2-아포41	• 노선번호 및 기·종점 수정 -번호 : 소로2-41→소로2-아포41 -기점 : 소로1-22 국사리862전→ 소로1-아포22 -종점 : 소로2-47 국사리325전→ 소로2-아포47	•김천시 도시관리계획 상 관리되는 결정조서 및 도면의 효율적 관리를 위하여 노선번호 및 기·종점 수정
소로2-42	소로2-아포42	• 노선번호 및 기·종점 수정 -번호 : 소로2-42→소로2-아포42 -기점 : 소로1-22 국사리349과→ 소로1-아포22 -종점 : 소로2-47국사리861-2전→ 소로2-아포47	•김천시 도시관리계획 상 관리되는 결정조서 및 도면의 효율적 관리를 위하여 노선번호 및 기·종점 수정
소로2-43	소로2-아포43	• 노선번호 및 기·종점 수정 -번호 : 소로2-43→소로2-아포43 -기점 : 소로1-22 국사리351전→ 소로1-아포22 -종점 : 소로2-47국사리327-1전→ 소로2-아포47	•김천시 도시관리계획 상 관리되는 결정조서 및 도면의 효율적 관리를 위하여 노선번호 및 기·종점 수정

변경전 도로명	변경후 도로명	변경내용	변경사유
소로2-44	소로2-아포44	• 노선번호 및 기·종점 수정 -번호 : 소로2-44→소로2-아포44 -기점 : 소로1-22국사리341-1전 →소로1-아포22 -종점 : 소로2-47국사리330-1과 →소로2-아포47	•김천시 도시관리계획 상 관리되는 결정조서 및 도면의 효율적 관리를 위하여 노선번호 및 기·종점 수정
소로2-45	소로2-아포45	• 노선번호 및 기·종점 수정 -번호 : 소로2-45→소로2-아포45 -기점 : 소로1-22제석리341-1전 →소로1-아포22 -종점 : 소로2-47국사리336-2전 →소로2-아포47	•김천시 도시관리계획 상 관리되는 결정조서 및 도면의 효율적 관리를 위하여 노선번호 및 기·종점 수정
소로2-46	소로2-아포46	• 노선번호 및 기·종점 수정 -번호 : 소로2-46→소로2-아포46 -기점 : 소로1-22 국사리383과→ 소로1-아포22 -종점 : 소로2-47국사리336-1대 →소로2-아포47	•김천시 도시관리계획 상 관리되는 결정조서 및 도면의 효율적 관리를 위하여 노선번호 및 기·종점 수정
소로2-47	소로2-아포47	• 노선번호 및 기·종점 수정 -번호 : 소로2-47→소로2-아포47 -기점 : 대로2-3국사리385-1대→ 대로2-아포3 -종점 : 대로3-3국사리884-1답→ 대로3-아포3	•김천시 도시관리계획 상 관리되는 결정조서 및 도면의 효율적 관리를 위하여 노선번호 및 기·종점 수정
소로2-48	소로2-아포48	• 노선번호 및 기·종점 수정 -번호 : 소로2-48→소로2-아포48 -기점 : 소로1-27 국사리508대→ 소로1-아포27 -종점 : 소로2-52국사리530-3답→ 소로2-아포52	•김천시 도시관리계획 상 관리되는 결정조서 및 도면의 효율적 관리를 위하여 노선번호 및 기·종점 수정
소로2-49	소로2-아포49	• 노선번호 및 기·종점 수정 -번호 : 소로2-49→소로2-아포49 -기점 : 소로1-27 국사리515임→ 소로1-아포27 -종점 : 소로2-52 국사리528답→ 소로2-아포52	•김천시 도시관리계획 상 관리되는 결정조서 및 도면의 효율적 관리를 위하여 노선번호 및 기·종점 수정
소로2-50	소로2-아포50	• 노선번호 및 기·종점 수정 -번호 : 소로2-50→소로2-아포50 -기점 : 소로1-27국사리176-2답 →소로1-아포27 -종점 : 소로2-52국사리150-1답 →소로2-아포52	•김천시 도시관리계획 상 관리되는 결정조서 및 도면의 효율적 관리를 위하여 노선번호 및 기·종점 수정
소로2-51	소로2-아포51	• 노선번호 및 기·종점 수정 -번호 : 소로2-51→소로2-아포51 -기점 : 소로1-27 국사리174과→ 소로1-아포27 -종점 : 소로2-52국사리150-1답 →소로2-아포52	•김천시 도시관리계획 상 관리되는 결정조서 및 도면의 효율적 관리를 위하여 노선번호 및 기·종점 수정
소로2-52	소로2-아포52	• 노선번호 및 기·종점 수정 -번호 : 소로2-52→소로2-아포52 -기점 : 소로1-27국사리506-1대 →소로1-아포27 -종점 : 소로1-27 국사리182과→ 소로1-아포27	•김천시 도시관리계획 상 관리되는 결정조서 및 도면의 효율적 관리를 위하여 노선번호 및 기·종점 수정
소로2-53	소로2-아포53	• 노선번호 및 기·종점 수정 -번호 : 소로2-53→소로2-아포53 -기점 : 소로1-33 국사리434대→ 소로1-아포33 -종점 : 소로2-59국사리394-1대→ 소로2-아포59	•김천시 도시관리계획 상 관리되는 결정조서 및 도면의 효율적 관리를 위하여 노선번호 및 기·종점 수정

변경전 도로명	변경후 도로명	변경내용	변경사유
소로2-54	소로2-아포54	• 노선번호 및 기·종점 수정 -번호 : 소로2-54→소로2-아포54 -기점 : 소로1-33국사리428-1답 →소로1-아포33 -종점 : 소로2-59 국사리273전→ 소로2-아포59	•김천시 도시관리계획 상 관리되는 결정조서 및 도면의 효율적 관리를 위하여 노선번호 및 기·종점 수정
소로2-55	소로2-아포55	• 노선번호 및 기·종점 수정 -번호 : 소로2-55→소로2-아포55 -기점 : 소로1-33국사리428-1답 →소로1-아포33 -종점 : 소로2-59국사리247-1답 →소로2-아포59	•김천시 도시관리계획 상 관리되는 결정조서 및 도면의 효율적 관리를 위하여 노선번호 및 기·종점 수정
소로2-56	소로2-아포56	• 노선번호 및 기·종점 수정 -번호 : 소로2-56→소로2-아포56 -기점 : 소로1-33 국사리265전→ 소로1-아포33 -종점 : 소로2-59국사리253전→ 소로2-아포59	•김천시 도시관리계획 상 관리되는 결정조서 및 도면의 효율적 관리를 위하여 노선번호 및 기·종점 수정
소로2-57	소로2-아포57	• 노선번호 및 기·종점 수정 -번호 : 소로2-57→소로2-아포57 -기점 : 소로1-33 국사리265전→ 소로1-아포33 -종점 : 소로2-59 송천리236전→ 소로2-아포59	•김천시 도시관리계획 상 관리되는 결정조서 및 도면의 효율적 관리를 위하여 노선번호 및 기·종점 수정
소로2-58	소로2-아포58	• 노선번호 및 기·종점 수정 -번호 : 소로2-58→소로2-아포58 -기점 : 소로1-33 국사리264묘→ 소로1-아포33 -종점 : 소로2-59 국사리255전→ 소로2-아포59	•김천시 도시관리계획 상 관리되는 결정조서 및 도면의 효율적 관리를 위하여 노선번호 및 기·종점 수정
소로2-59	소로2-아포59	• 노선번호 및 기·종점 수정 -번호 : 소로2-59→소로2-아포59 -기점 : 대로2-3국사리397-1대→ 대로2-아포3 -종점 : 대로3-5 국사리225전→ 대로3-아포5	•김천시 도시관리계획 상 관리되는 결정조서 및 도면의 효율적 관리를 위하여 노선번호 및 기·종점 수정
소로2-60	소로2-아포60	• 노선번호 및 연장, 기·종점 수정 -번호 : 소로2-60→소로2-아포60 -연장 : 36m→51m(증 15m) -기점 : 중로1-1 국사리99-3도→ 중로1-아포1 -종점 : 소로1-35 국사리126-2도 →소로1-아포35	•김천시 도시관리계획 상 관리되는 결정조서 및 도면의 효율적 관리를 위하여 노선번호, 기·종점 수정 •기결정된 도로로 조서상 잘못 명기된 연장을 구적오차를 반영하여 수정
소로2-61	소로2-아포61	• 노선번호 및 연장, 기·종점 수정 -번호 : 소로2-61→소로2-아포61 -연장 : 43m→72m(증 29m) -기점 : 중로1-1송천리87-3도→ 중로1-아포1 -종점 : 소로1-35송천리139-2도 →소로1-아포35	• 김천시 도시관리계획 상 관리되는 결정조서 및 도면의 효율적 관리를 위하여 노선번호, 기·종점 수정 • 기결정된 도로로 조서상 잘못된 연장을 구적오차를 반영하여 수정
소로2-62	소로2-아포62	• 노선번호 및 기·종점 수정 -번호 : 소로2-62→소로2-아포62 -기점 : 중로1-1국사리73-2답→ 중로1-아포1 -종점 : 소로1-35국사리136-7답→ 소로1-아포35	•김천시 도시관리계획 상 관리되는 결정조서 및 도면의 효율적 관리를 위하여 노선번호 및 기·종점 수정

변경전 도로명	변경후 도로명	변경내용	변경사유
소로2-63	소로2-아포63	• 노선번호 및 기·종점 수정 -번호 : 소로2-63→소로2-아포63 -기점 : 소로2-67국사리68-1답→ 소로2-아포67 -종점 : 소로3-13국사리87-2과→ 소로3-아포13	•김천시 도시관리계획 상 관리되는 결정조서 및 도면의 효율적 관리를 위하여 노선번호 및 기·종점 수정
소로2-64	소로2-아포64	• 노선번호 및 기·종점 수정 -번호 : 소로2-64→소로2-아포64 -기점 : 소로2-62국사리73-4전→ 소로2-아포62 -종점 : 중로2-1송천리1294-1임 →중로2-아포1	•김천시 도시관리계획 상 관리되는 결정조서 및 도면의 효율적 관리를 위하여 노선번호 및 기·종점 수정
소로2-65	소로2-아포65	• 노선번호 및 기·종점 수정 -번호 : 소로2-65→소로2-아포65 -기점 : 중로1-1송천리산139임→ 중로1-아포1 -종점 : 소로1-35국사리126-3대 →소로1-아포35	•김천시 도시관리계획 상 관리되는 결정조서 및 도면의 효율적 관리를 위하여 노선번호 및 기·종점 수정
소로2-66	소로2-아포66	• 노선번호 및 기·종점 수정 -번호 : 소로2-66→소로2-아포66 -기점 : 소로1-35국사리34-9대→ 소로1-아포35 -종점 : 소로2-65국사리35-7철→ 소로2-아포65	•김천시 도시관리계획 상 관리되는 결정조서 및 도면의 효율적 관리를 위하여 노선번호 및 기·종점 수정
소로2-67	소로2-아포67	• 노선번호 및 기·종점 수정 -번호 : 소로2-67→소로2-아포67 -기점 : 소로1-35국사리39-4전→ 소로1-아포35 -종점 : 소로2-64국사리66-3답→ 소로2-아포64	•김천시 도시관리계획 상 관리되는 결정조서 및 도면의 효율적 관리를 위하여 노선번호 및 기·종점 수정
소로2-68	소로2-아포68	• 노선번호 및 기·종점 수정 -번호 : 소로2-68→소로2-아포68 -기점 : 소로1-35국사리46-7대→ 소로1-아포35 -종점 : 소로2-64국사리51-1답→ 소로2-아포64	•김천시 도시관리계획 상 관리되는 결정조서 및 도면의 효율적 관리를 위하여 노선번호 및 기·종점 수정
소로2-69	소로2-아포69	• 노선축소 및 노선번호, 기·종점 변경 -번호 : 소로2-69→소로2-아포69 -연장 : 202m→120m(감 82m) -기점 : 소로2-64국사리51-2답→ 소로2-아포64 -종점 : 소로2-65국사리37-29전 →소로1-아포35	•아포역 상업지역 기결정된 도로를 주민의 집단적 민원해소 및 장기미집행 시설 해소를 위해 일부구간 노선축소 •김천시 도시관리계획 상 관리되는 결정조서 및 도면의 효율적 관리를 위하여 노선번호 및 기·종점 변경
소로2-70	소로2-아포70	• 노선번호 및 기·종점 수정 -번호 : 소로2-70→소로2-아포70 -기점 : 소로1-35국사리37-35→ 소로1-아포35 -종점 : 소로2-65국사리산5-2철 →소로2-아포65	•김천시 도시관리계획 상 관리되는 결정조서 및 도면의 효율적 관리를 위하여 노선번호, 및 연장, 기·종점 수정
소로2-71	소로2-아포71	• 노선번호 및 기·종점 수정 -번호 : 소로2-71→소로2-아포71 -기점 : 소로2-64국사리47-1유→ 소로2-아포64 -종점 : 소로2-65국사리46-1도→ 소로2-아포65	•김천시 도시관리계획 상 관리되는 결정조서 및 도면의 효율적 관리를 위하여 노선번호, 및 연장, 기·종점 수정

변경전 도로명	변경후 도로명	변경내용	변경사유
소로2-72	소로2-아포72	• 노선번호 및 기·종점 수정 -번호 : 소로2-72→소로2-아포72 -기점 : 소로1-35국사리47-1유→ 소로1-아포35 -종점 : 소로3-19국사리47-1유→ 소로3-아포19	•김천시 도시관리계획 상 관리되는 결정조서 및 도면의 효율적 관리를 위하여 노선번호 및 기·종점 수정
소로2-73	소로2-아포73	• 노선번호 및 기·종점 수정 -번호 : 소로2-73→소로2-아포73 -기점 : 소로1-35국사리47-1유→ 소로1-아포35 -종점 : 소로3-19국사리47-1유→ 소로3-아포19	•김천시 도시관리계획 상 관리되는 결정조서 및 도면의 효율적 관리를 위하여 노선번호 및 기·종점 수정
소로2-74	소로2-아포74	• 노선번호 및 기·종점 수정 -번호 : 소로2-74→소로2-아포74 -기점 : 소로1-35국사리47-1유→ 소로1-아포35 -종점 : 소로2-64국사리47-1유→ 소로2-아포64	•김천시 도시관리계획 상 관리되는 결정조서 및 도면의 효율적 관리를 위하여 노선번호 및 기·종점 수정
소로2-75	소로2-아포75	• 노선번호 및 기·종점 수정 -번호 : 소로2-75→소로2-아포75 -기점 : 소로2-64국사리44-1답→ 소로2-아포64 -종점 : 소로3-16국사리산5-1임 →소로3-아포16	•김천시 도시관리계획 상 관리되는 결정조서 및 도면의 효율적 관리를 위하여 노선번호 및 기·종점 수정
소로2-76	소로2-아포76	• 노선번호 및 기·종점 수정 -번호 : 소로2-76→소로2-아포76 -기점 : 소로2-64국사리47-1유→ 소로2-아포64 -종점 : 소로2-65국사리47-3유→ 소로2-아포65	•김천시 도시관리계획 상 관리되는 결정조서 및 도면의 효율적 관리를 위하여 노선번호 및 기·종점 수정
소로2-77	소로2-아포77	• 노선번호 및 기·종점 수정 -번호 : 소로2-77→소로2-아포77 -기점 : 소로1-35→소로1-아포35 -종점 : 소로2-65→소로2-아포65	•김천시 도시관리계획 상 관리되는 결정조서 및 도면의 효율적 관리를 위하여 노선번호 및 기·종점 수정
소로2-78	소로2-아포78	• 노선번호 및 기·종점 수정 -번호 : 소로2-78→소로2-아포78 -기점 : 중로2-1→중로2-아포1 -종점 : 소로2-76→소로2-아포76	•김천시 도시관리계획 상 관리되는 결정조서 및 도면의 효율적 관리를 위하여 노선번호 및 기·종점 수정
소로2-79	소로2-아포79	• 노선번호 및 기·종점 수정 -번호 : 소로2-79→소로2-아포79 -기점 : 소로2-80국사리203과→ 소로2-아포80 -종점 : 녹지국사리169-2전→ 완충녹지아포3	•김천시 도시관리계획 상 관리되는 결정조서 및 도면의 효율적 관리를 위하여 노선번호 및 기·종점 수정
소로2-80	소로2-아포80	• 노선번호 및 기·종점 수정 -번호 : 소로2-80→소로2-아포80 -기점 : 대로1-1국사리168-1→ 대로1-아포1 -종점 : 대로2-1국사리200과→ 대로2-아포1	•김천시 도시관리계획 상 관리되는 결정조서 및 도면의 효율적 관리를 위하여 노선번호 및 기·종점 수정
소로2-81	소로2-아포81	• 노선번호 및 기·종점 수정 -번호 : 소로2-81→소로2-아포81 -기점 : 대로2-1국사리211과→ 대로2-아포1 -종점 : 소로2-89국사리258과→ 소로2-아포89	•김천시 도시관리계획 상 관리되는 결정조서 및 도면의 효율적 관리를 위하여 노선번호 및 기·종점 수정

변경전 도로명	변경후 도로명	변경내용	변경사유
소로2-82	소로2-아포82	• 노선번호 및 기·종점 수정 -번호 : 소로2-82→소로2-아포82 -기점 : 소로1-42국사리213전→ 소로1-아포42 -종점 : 소로2-89국사리216전→ 소로2-아포89	•김천시 도시관리계획 상 관리되는 결정조서 및 도면의 효율적 관리를 위하여 노선번호 및 기·종점 수정
소로2-83	소로2-아포83	• 노선번호 및 기·종점 수정 -번호 : 소로2-83→소로2-아포83 -기점 : 소로1-42국사리산8-3임 →소로1-아포42 -종점 : 소로2-89국사리산8-3임 →소로2-아포89	•김천시 도시관리계획 상 관리되는 결정조서 및 도면의 효율적 관리를 위하여 노선번호 및 기·종점 수정
소로2-84	소로2-아포84	• 노선번호 및 기·종점 수정 -번호 : 소로2-84→소로2-아포84 -기점 : 소로1-42국사리산9-1임 →소로1-아포42 -종점 : 소로2-89국사리산9-1임 →소로2-아포89	•김천시 도시관리계획 상 관리되는 결정조서 및 도면의 효율적 관리를 위하여 노선번호 및 기·종점 수정
소로2-85	소로2-아포85	• 노선번호 및 기·종점 수정 -번호 : 소로2-85→소로2-아포85 -기점 : 소로1-42국사리9-2답→ 소로1-아포42 -종점 : 소로2-89국사리8-1답→ 소로2-아포89	•김천시 도시관리계획 상 관리되는 결정조서 및 도면의 효율적 관리를 위하여 노선번호 및 기·종점 수정
소로2-86	소로2-아포86	• 노선번호 및 기·종점 수정 -번호 : 소로2-86→소로2-아포86 -기점 : 소로1-42국사리산8-3임 →소로1-아포42 -종점 : 소로2-89국사리산8-3임 →소로2-아포89	•김천시 도시관리계획 상 관리되는 결정조서 및 도면의 효율적 관리를 위하여 노선번호 및 기·종점 수정
소로2-87	소로2-아포87	• 노선번호 및 기·종점 수정 -번호 : 소로2-87→소로2-아포87 -기점 : 소로1-42국사리산13임→ 소로1-아포42 -종점 : 소로2-89국사리산13임→ 소로2-아포89	•김천시 도시관리계획 상 관리되는 결정조서 및 도면의 효율적 관리를 위하여 노선번호 및 기·종점 수정
소로2-88	소로2-아포88	• 노선번호 및 기·종점 수정 -번호 : 소로2-88→소로2-아포88 -기점 : 소로1-42국사리258과→ 소로1-아포42 -종점 : 소로2-89국사리산34임→ 소로2-아포89	•김천시 도시관리계획 상 관리되는 결정조서 및 도면의 효율적 관리를 위하여 노선번호 및 기·종점 수정
소로2-89	소로2-아포89	• 노선번호 및 기·종점 수정 -번호 : 소로2-89→소로2-아포89 -기점 : 대로3-5송천리1257-2→ 대로3-아포5 -종점 : 대로3-6송천리산14임→ 대로3-아포6	•김천시 도시관리계획 상 관리되는 결정조서 및 도면의 효율적 관리를 위하여 노선번호 및 기·종점 수정
소로2-90	소로2-아포90	• 노선번호 및 기·종점 수정 -번호 : 소로2-90→소로2-아포90 -기점 : 송천리 소로2-98→ 소로2-아포98 -종점 : 송천리 소로2-98→ 소로2-아포98	•김천시 도시관리계획 상 관리되는 결정조서 및 도면의 효율적 관리를 위하여 노선번호 및 기·종점 수정
소로2-91	소로2-아포91	• 노선번호 및 기·종점 수정 -번호 : 소로2-91→소로2-아포91 -기점 : 소로2-97송천리산110-1 →소로2-아포97 -종점 : 소로2-97송천리산110임 →소로2-아포97	•김천시 도시관리계획 상 관리되는 결정조서 및 도면의 효율적 관리를 위하여 노선번호 및 기·종점 수정

변경전 도로명	변경후 도로명	변경내용	변경사유
소로2-92	소로2-아포92	• 노선번호 및 기·종점 수정 -번호 : 소로2-92→소로2-아포92 -기점 : 대로2-1송천리산110임→ 대로2-아포1 -종점 : 소로2-97송천리산110임 →소로2-아포97	•김천시 도시관리계획 상 관리되는 결정조서 및 도면의 효율적 관리를 위하여 노선번호 및 기·종점 수정
소로2-93	소로2-아포93	• 노선번호 및 기·종점 수정 -번호 : 소로2-93→소로2-아포93 -기점 : 소로2-97송천리1257과→ 소로2-아포97 -종점 : 소로2-97송천리산110임 →소로2-아포97	•김천시 도시관리계획 상 관리되는 결정조서 및 도면의 효율적 관리를 위하여 노선번호 및 기·종점 수정
소로2-94	소로2-아포94	• 노선번호 및 기·종점 수정 -번호 : 소로2-94→소로2-아포94 -기점 : 소로2-97송천리1256-2전 → 소로2-아포97 -종점 : 소로2-97송천리1257-1전 → 소로2-아포97	•김천시 도시관리계획 상 관리되는 결정조서 및 도면의 효율적 관리를 위하여 노선번호 및 기·종점 수정
소로2-95	소로2-아포95	• 노선번호 및 기·종점 수정 -번호 : 소로2-95→소로2-아포95 -기점 : 소로2-97송천리1255-5전 →소로2-아포97 -종점 : 소로2-97송천리1255-5전 →소로2-아포97	•김천시 도시관리계획 상 관리되는 결정조서 및 도면의 효율적 관리를 위하여 노선번호 및 기·종점 수정
소로2-96	소로2-아포96	• 노선번호 및 기·종점 수정 -번호 : 소로2-96→소로2-아포96 -기점 : 송천리 소로2-97→ 소로2-아포97 -종점 : 송천리 소로2-97→ 소로2-아포97	•김천시 도시관리계획 상 관리되는 결정조서 및 도면의 효율적 관리를 위하여 노선번호 및 기·종점 수정
소로2-97	소로2-아포97	• 노선번호 및 기·종점 수정 -번호 : 소로2-97→소로2-아포97 -기점 : 송천리 소로2-96→ 소로2-아포96 -종점 : 송천리 소로2-96→ 소로2-아포96	•김천시 도시관리계획 상 관리되는 결정조서 및 도면의 효율적 관리를 위하여 노선번호 및 기·종점 수정
소로2-98	소로2-아포98	• 노선번호 및 기·종점 수정 -번호 : 소로2-98→소로2-아포98 -기점 : 송천리 대로1-1→ 대로1-아포1 -종점 : 송천리 소로2-90→ 소로2-아포90	•김천시 도시관리계획 상 관리되는 결정조서 및 도면의 효율적 관리를 위하여 노선번호 및 기·종점 수정
소로2-99	소로2-아포99	• 노선번호 및 기·종점 수정 -번호 : 소로2-99→소로2-아포99 -기점 : 소로2-90송천리1105과→ 소로2-아포90 -종점 : 소로2-90송천리1108-1과 →소로2-아포90	•김천시 도시관리계획 상 관리되는 결정조서 및 도면의 효율적 관리를 위하여 노선번호 및 기·종점 수정
소로2-100	소로2-아포100	• 노선번호 및 기·종점 수정 -번호: 소로2-100→소로2-아포100 -기점 : 대로1-2송천리1099-1→ 대로1-아포2 -종점 : 소로2-90송천리100전→ 소로2-아포90	•김천시 도시관리계획 상 관리되는 결정조서 및 도면의 효율적 관리를 위하여 노선번호 및 기·종점 수정
소로2-101	소로2-아포101	• 노선번호 및 기·종점 수정 -번호 : 소로2-101→소로2-아포101 -기점 : 소로1-45송천리6답→ 소로1-아포45 -종점 : 소로2-109송천리산14임 →소로2-아포109	•김천시 도시관리계획 상 관리되는 결정조서 및 도면의 효율적 관리를 위하여 노선번호 및 기·종점 수정

변경전 도로명	변경후 도로명	변경내용	변경사유
소로2-102	소로2-아포102	• 노선번호 및 기·종점 수정 -번호 : 소로2-102→소로2-아포102 -기점 : 소로1-45 송천리산110임 →소로1-아포45 -종점 : 소로2-109송천리110임→ 소로2-아포109	•김천시 도시관리계획 상 관리되는 결정조서 및 도면의 효율적 관리를 위하여 노선번호 및 기·종점 수정
소로2-103	소로2-아포103	• 노선번호 및 기·종점 수정 -번호 : 소로2-103→소로2-아포103 -기점 : 대로2-1송천리산110임→ 대로2-아포1 -종점 : 중로1-2송천리산100임→ 중로1-아포2	•김천시 도시관리계획 상 관리되는 결정조서 및 도면의 효율적 관리를 위하여 노선번호 및 기·종점 수정
소로2-104	소로2-아포104	• 노선번호 및 기·종점 수정 -번호 : 소로2-104→소로2-아포104 -기점 : 소로1-45송천리산100임 →소로1-아포45 -종점 : 소로2-109송천리산100임 →소로2-아포109	•김천시 도시관리계획 상 관리되는 결정조서 및 도면의 효율적 관리를 위하여 노선번호 및 기·종점 수정
소로2-105	소로2-아포105	• 노선번호 및 기·종점 수정 -번호 : 소로2-105→소로2-아포105 -기점 : 소로1-45송천리산109-3→ 소로1-아포45 -종점 : 소로2-109송천리산109-2 →소로2-아포109	•김천시 도시관리계획 상 관리되는 결정조서 및 도면의 효율적 관리를 위하여 노선번호 및 기·종점 수정
소로2-106	소로2-아포106	• 노선번호 및 기·종점 수정 -번호 : 소로2-106→소로2-아포106 -기점 : 소로1-45송천리1255-3전 →소로1-아포45 -종점 : 소로2-109송천리1255-3전 →소로2-아포109	•김천시 도시관리계획 상 관리되는 결정조서 및 도면의 효율적 관리를 위하여 노선번호 및 기·종점 수정
소로2-107	소로2-아포107	• 노선번호 및 기·종점 수정 -번호: 소로2-107→소로2-아포107 -기점 : 소로1-45송천리1235답→ 소로1-아포45 -종점 : 소로2-109송천리1235답 →소로2-아포109	•김천시 도시관리계획 상 관리되는 결정조서 및 도면의 효율적 관리를 위하여 노선번호 및 기·종점 수정
소로2-109	소로2-아포109	• 노선번호 및 기·종점 수정 -번호 : 소로2-109→소로2-아포109 -기점 : 송천리 대로3-6→ 대로3-아포6 -종점 : 송천리 중로1-2→ 중로1-아포2	•김천시 도시관리계획 상 관리되는 결정조서 및 도면의 효율적 관리를 위하여 노선번호 및 기·종점 수정
소로2-110	소로2-아포110	• 노선번호 및 기·종점 수정 -번호 : 소로2-110→소로2-아포110 -기점 : 국사리 소로2-108→ 중로1-아포3 -종점 : 국사리 소로2-107→ 소로2-아포107	•김천시 도시관리계획 상 관리되는 결정조서 및 도면의 효율적 관리를 위하여 노선번호 및 기·종점 수정
소로3-1	소로3-아포1	• 노선번호 및 기·종점 수정 -번호 : 소로3-1→소로3-아포1 -기점 : 소로2-2국사리739-13전 →소로2-아포2 -종점 : 구역계국사리781-2대→ 구역계국사리	•김천시 도시관리계획 상 관리되는 결정조서 및 도면의 효율적 관리를 위하여 노선번호 및 기·종점 수정
소로3-2	소로3-아포2	• 노선번호 및 기·종점 수정 -번호 : 소로3-2→소로3-아포2 -기점 : 소로1-3 제석리275대→ 소로1-아포3 -종점 : 소로3-4제석리966-1답→ 소로3-아포4	•김천시 도시관리계획 상 관리되는 결정조서 및 도면의 효율적 관리를 위하여 노선번호 및 기·종점 수정

변경전 도로명	변경후 도로명	변경내용	변경사유
소로3-3	소로3-아포3	• 노선번호 및 기·종점 수정 -번호 : 소로3-3→소로3-아포3 -기점 : 소로3-2 제석리276대→ 소로3-아포2 -종점 : 소로3-2 제석리801-2대 →소로3-아포2	•김천시 도시관리계획 상 관리되는 결정조서 및 도면의 효율적 관리를 위하여 노선번호 및 기·종점 수정
소로3-4	소로3-아포4	• 노선번호 및 기·종점 수정 -번호 : 소로3-4→소로3-아포4 -기점 : 중로1-2제석리966-2답→ 중로1-아포2 -종점 : 소로2-16제석리839-3대 →소로2-아포16	•김천시 도시관리계획 상 관리되는 결정조서 및 도면의 효율적 관리를 위하여 노선번호 및 기·종점 수정
소로3-5	소로3-아포5	• 노선번호 및 기·종점 수정 -번호 : 소로3-5→소로3-아포5 -기점 : 소로3-7제석리817-1대→ 소로3-아포7 -종점 : 소로3-8제석리858대→ 소로3-아포8	•김천시 도시관리계획 상 관리되는 결정조서 및 도면의 효율적 관리를 위하여 노선번호 및 기·종점 수정
소로3-6	소로3-아포6	• 노선번호 및 기·종점 수정 -번호 : 소로3-6→소로3-아포6 -기점 : 중로1-2제석리941-4답→ 중로1-아포2 -종점 : 소로2-16제석리990-3답 →소로2-아포16	•김천시 도시관리계획 상 관리되는 결정조서 및 도면의 효율적 관리를 위하여 노선번호 및 기·종점 수정
소로3-7	소로3-아포7	• 노선번호 및 기·종점 수정 -번호 : 소로3-7→소로3-아포7 -기점 : 소로3-4 제석리820대→ 소로3-아포4 -종점 : 소로3-6 제석리882대→ 소로3-아포6	•김천시 도시관리계획 상 관리되는 결정조서 및 도면의 효율적 관리를 위하여 노선번호 및 기·종점 수정
소로3-8	소로3-아포8	• 노선번호 및 기·종점 수정 -번호 : 소로3-8→소로3-아포8 -기점 : 대로2-1 제석리314대→ 대로2-아포1 -종점 : 중로1-2 제석리983대→ 중로1-아포2	•김천시 도시관리계획 상 관리되는 결정조서 및 도면의 효율적 관리를 위하여 노선번호 및 기·종점 수정
소로3-9	소로3-아포9	• 노선번호 및 기·종점 수정 -번호 : 소로3-9→소로3-아포9 -기점 : 대로2-1 제석리311대→ 대로2-아포1 -종점 : 소로3-2 제석리308대→ 소로3-아포2	•김천시 도시관리계획 상 관리되는 결정조서 및 도면의 효율적 관리를 위하여 노선번호 및 기·종점 수정
소로3-10	소로3-아포10	• 노선번호 및 기·종점 수정 -번호 : 소로3-10→소로3-아포10 -기점 : 소로2-16제석리241-2대 →소로2-아포16 -종점 : 소로3-3 제석리240대→ 소로3-아포3	•김천시 도시관리계획 상 관리되는 결정조서 및 도면의 효율적 관리를 위하여 노선번호 및 기·종점 수정
소로3-11	소로3-아포11	• 노선번호 및 기·종점 수정 -번호 : 소로3-11→소로3-아포11 -기점 : 소로1-12국사리848-1전 →소로1-아포12 -종점 : 소로2-32 제석리8딥→ 소로2-아포32	•김천시 도시관리계획 상 관리되는 결정조서 및 도면의 효율적 관리를 위하여 노선번호 및 기·종점 수정
소로3-12	소로3-아포12	• 노선번호 및 기·종점 수정 -번호 : 소로3-12→소로3-아포12 -기점 : 소로1-11 제석리8-2답→ 소로1-아포11 -종점 : 소로2-32 제석리36답→ 소로2-아포32	•김천시 도시관리계획 상 관리되는 결정조서 및 도면의 효율적 관리를 위하여 노선번호 및 기·종점 수정

변경전 도로명	변경후 도로명	변경내용	변경사유
소로3-13	소로3-아포13	• 노선번호 및 기·종점 수정 -번호 : 소로3-13→소로3-아포13 -기점 : 중로1-1 국사리87-3도→중로1-아포1 -종점 : 소로2-65국사리145-1대→소로2-아포65	•김천시 도시관리계획 상 관리되는 결정조서 및 도면의 효율적 관리를 위하여 노선번호 및 기·종점 수정
소로3-14	소로3-아포14	• 노선번호 및 기·종점 수정 -번호 : 소로3-14→소로3-아포14 -기점 : 소로2-63국사리68-2답→소로2-아포63 -종점 : 소로2-64국사리66-1답→소로2-아포64	•김천시 도시관리계획 상 관리되는 결정조서 및 도면의 효율적 관리를 위하여 노선번호 및 기·종점 수정
소로3-15	-	• 노선폐지 -연장 : 66m -폭원 : 6m	•아포역 상업지역 기결정된 도로를 주민의 집단적 민원해소 및 장기미집행 시설 해소를 위해 노선폐지
소로3-16	소로3-아포16	• 노선번호 및 기·종점 수정 -번호 : 소로3-16→소로3-아포16 -기점 : 소로2-75 국사리산5-1→소로2-아포75 -종점 : 소로2-65국사리산5-13→소로2-아포65	•김천시 도시관리계획 상 관리되는 결정조서 및 도면의 효율적 관리를 위하여 노선번호 및 기·종점 수정
소로3-17	소로3-아포17	• 노선번호 및 기·종점 수정 -번호 : 소로3-17→소로3-아포17 -기점 : 소로1-39 국사리214과→소로1-아포39 -종점 : 소로2-82 국사리214과→소로2-아포82	•김천시 도시관리계획 상 관리되는 결정조서 및 도면의 효율적 관리를 위하여 노선번호 및 기·종점 수정
소로3-18	소로3-아포18	• 노선번호, 연장 및 기·종점 수정 -번호 : 소로3-18→소로3-아포18 -연장 : 80m→40m(감40m) -기점 : 대로1-1송천리산110임→대로1-아포1 -종점 : 소로2-90송천리산110임→소로2-아포97	•김천시 도시관리계획 상 관리되는 결정조서 및 도면의 효율적 관리를 위하여 노선번호 및 기·종점 수정 •구적오차 반영에 의한 연장 축소
소로3-19	소로3-아포19	• 노선번호 및 기·종점 수정 -번호 : 소로3-19→소로3-아포19 -기점 : 중로2-1 국사리916→중로2-아포1 -종점 : 중로2-2국사리42-2답→중로2-아포2	•김천시 도시관리계획 상 관리되는 결정조서 및 도면의 효율적 관리를 위하여 노선번호 및 기·종점 수정
소로3-20	소로3-아포20	• 노선번호 및 기·종점 수정 -번호 : 소로3-20→소로3-아포20 -기점 : 중로1-1국사리47-1유→중로1-아포1 -종점 : 소로3-19국사리47-1유→소로3-아포19	•김천시 도시관리계획 상 관리되는 결정조서 및 도면의 효율적 관리를 위하여 노선번호 및 기·종점 수정
소로3-21	소로3-아포21	• 노선번호 및 기·종점 수정 -번호 : 소로3-21→소로3-아포21 -기점 : 중로1-1국사리47-1유→중로1-아포1 -종점 : 소로3-19국사리47-1유→소로3-아포19	•김천시 도시관리계획 상 관리되는 결정조서 및 도면의 효율적 관리를 위하여 노선번호 및 기·종점 수정

2) 주 차 장

구분	도면표시번호	시설명	위 치	면 적(㎡)			최초결정일	비 고
				기정	변경	변경후		
변경	아포1	주차장	국사리 1112대	1,298	-	1,298	경고제95-104호 ('95.6.13)	번호 및 위치 수정

▨ 변경사유서

도면표시번호	시설명	변경내용	변경사유
아포1	주차장	• 도면표시번호 및 위치 수정 -번호 : 1 → 아포1 -위치 : 국사리49-1답→ 국사리1112대	•김천시 도시관리계획 상 관리되는 결정조서 및 도면의 효율적 관리를 위하여 도면표시번호 및 위치 수정

나. 공간시설 결정(변경)조서

1) 공 원

(가) 총괄표

구분	도시계획구역(㎡)				시가화구역(㎡)			
	기정		변경후		기정		변경후	
	개소	면적	개소	면적	개소	면적	개소	면적
합계	20	34,940	20	34,940	20	34,940	20	34,940
어린이 공원	20	34,940	20	34,940	20	34,940	20	34,940

(나) 공원 결정(변경)조서

구분	도면표시 번호	시설명	시설의 세분	위 치	면 적(㎡)			최초결정일	비 고
					기정	변경	변경후		
변경	아포3	제석1공원	어린이공원	제석리167전	2,120	-	2,120	경고제93-224호 (93.6.19)	번호수정
변경	아포4	제석2공원	어린이공원	제석리 207전	1,580	-	1,580	경고제93-224호 (93.6.19)	번호수정
변경	아포5	제석3공원	어린이공원	제석리 44답	1,780	-	1,780	경고제93-224호 (93.6.19)	번호수정
변경	아포6	제석4공원	어린이공원	제석리 8-2 일원	1,830	-	1,830	경고제93-224호 (93.6.19)	번호, 시설명, 위치수정
변경	아포7	국사1공원	어린이공원	국사리 537-1과	1,500	-	1,500	경고제93-224호 (93.6.19)	번호수정
변경	아포8	국사2공원	어린이공원	국사리 861임	1,600	-	1,600	경고제93-224호 (93.6.19)	번호수정
변경	아포9	국사3공원	어린이공원	국사리 337과	1,570	-	1,570	경고제93-224호 (93.6.19)	번호수정
변경	아포10	국사4공원	어린이공원	국사리 516-9답	1,500	-	1,500	경고제93-224호 (93.6.19)	번호수정
변경	아포11	국사5공원	어린이공원	국사리 158-1일원	1,560	-	1,560	경고제93-224호 (93.6.19)	번호 및 위치 수정
변경	아포12	국사6공원	어린이공원	국사리 428-1답	1,560	-	1,560	경고제93-224호 (93.6.19)	번호 수정
변경	아포13	국사7공원	어린이공원	국사리 263전	1,560	-	1,560	경고제93-224호 (93.6.19)	번호 수정
변경	아포14	국사8공원	어린이공원	국사리 215전	1,620	-	1,620	경고93-224호 (93.6.19)	번호 수정
변경	아포15	국사9공원	어린이공원	국사리 산8-3임	1,560	-	1,560	경고제93-224호 (93.6.19)	번호 수정
변경	아포16	송천1공원	어린이공원	송천리1257-3전	1,580	-	1,580	경고제93-224호 (93.6.19)	번호 수정
변경	아포17	송천2공원	어린이공원	송천리 1255-8	2,110	-	2,110	경고제93-224호 (93.6.19)	김고 제2002-154호 (02. 3.16) 위치 수정
변경	아포18	국사10공원	어린이공원	국사리 산14일원	1,520	-	1,520	경고제93-224호 (93.6.19)	위치 수정
변경	아포19	송천3공원	어린이공원	송천리1237전	1,590	-	1,590	경고제93-224호 (93.6.19)	김고 제2002-154호 (02. 3.16) 번호 수정
변경	아포20	국사11공원	어린이공원	국사리 65-2답	1,930	-	1,930	경고제93-224호 (93.6.19)	번호 수정
변경	아포21	국사12공원	어린이공원	국사리 1111일원	2,890	-	2,890	경고제95-104호 (95.6.13)	번호 및 위치 수정
변경	아포22	국사13공원	어린이공원	국사리 1001일원	1,980	-	1,980	경고 제95-104호 (95. 6.13)	번호 및 위치 수정

▨ 변경사유서

도면표시번호	시설명	변경내용	변경사유
아포3	제석1공원	• 도면표시번호 수정 -번호 : 3→아포3	•김천시 도시관리계획 상 관리되는 결정조서 및 도면의 효율적 관리를 위하여 도면표시번호 수정
아포4	제석2공원	• 도면표시번호 수정 -번호 : 4→아포4	•김천시 도시관리계획 상 관리되는 결정조서 및 도면의 효율적 관리를 위하여 도면표시번호 수정
아포5	제석3공원	• 도면표시번호 수정 -번호 : 5→아포5	•김천시 도시관리계획 상 관리되는 결정조서 및 도면의 효율적 관리를 위하여 도면표시번호 수정
아포6	제석4공원	• 도면표시번호 및 시설명 수정 -번호 : 6→아포6 -시설명 : 국사공원→제석4공원 -위치 : 국사리 8-2답 →제석리 8-2일원	•김천시 도시관리계획 상 관리되는 결정조서 및 도면의 효율적 관리를 위하여 도면표시번호 수정 •기결정공원의 위치가 현재 제석리에 위치함에 따라 국사공원을 제석4공원으로 시설명 및 위치 수정
아포7	국사1공원	• 도면표시번호 수정 -번호 : 7→아포7	•김천시 도시관리계획 상 관리되는 결정조서 및 도면의 효율적 관리를 위하여 도면표시번호 수정
아포8	국사2공원	• 도면표시번호 수정 -번호 : 8→아포8	•김천시 도시관리계획 상 관리되는 결정조서 및 도면의 효율적 관리를 위하여 도면표시번호 수정
아포9	국사3공원	• 도면표시번호 수정 -번호 : 9→아포9	•김천시 도시관리계획 상 관리되는 결정조서 및 도면의 효율적 관리를 위하여 도면표시번호 수정
아포10	국사4공원	• 도면표시번호 수정 -번호 : 10→아포10	•김천시 도시관리계획 상 관리되는 결정조서 및 도면의 효율적 관리를 위하여 도면표시번호 수정
아포11	국사5공원	• 도면표시번호 및 위치 수정 -번호 : 11→아포11 -위치 : 국사리 157과→ 국사리 158-1일원	•김천시 도시관리계획 상 관리되는 결정조서 및 도면의 효율적 관리를 위하여 도면표시번호 수정 •기결정된 어린이공원으로 조서상 잘못 명기된 위치 수정
아포12	국사6공원	• 도면표시번호 수정 -번호 : 12→아포12	•김천시 도시관리계획 상 관리되는 결정조서 및 도면의 효율적 관리를 위하여 도면표시번호 수정
아포13	국사7공원	• 도면표시번호 수정 -번호 : 13→아포13	•김천시 도시관리계획 상 관리되는 결정조서 및 도면의 효율적 관리를 위하여 도면표시번호 수정
아포14	국사8공원	• 도면표시번호 수정 -번호 : 14→아포14	•김천시 도시관리계획 상 관리되는 결정조서 및 도면의 효율적 관리를 위하여 도면표시번호 수정
아포15	국사9공원	• 도면표시번호 수정 -번호 : 15→아포15	•김천시 도시관리계획 상 관리되는 결정조서 및 도면의 효율적 관리를 위하여 도면표시번호 수정
아포16	송천1공원	• 도면표시번호 수정 -번호 : 16→아포16	•김천시 도시관리계획 상 관리되는 결정조서 및 도면의 효율적 관리를 위하여 도면표시번호 수정

도면표시번호	시설명	변경내용	변경사유
아포17	송천2공원	• 도면표시번호 및 위치 수정 -번호 : 17→아포17 -위치 : 송천리 1255-5전→ 송천리 1255-8일원	•김천시 도시관리계획 상 관리되는 결정조서 및 도면의 효율적 관리를 위하여 도면표시번호 수정 •기결정된 어린이공원으로 조서상 잘못 명기된 위치 수정
아포18	국사 10공원	• 도면표시번호 및 위치 수정 -번호 : 18→아포18 -위치 : 국사리 6답→ 국사리 산14 일원	•김천시 도시관리계획 상 관리되는 결정조서 및 도면의 효율적 관리를 위하여 도면표시번호 수정 •기결정된 어린이공원으로 조서상 잘못 명기된 위치 수정
아포19	송천3공원	• 도면표시번호 수정 -번호 : 19→아포19	•김천시 도시관리계획 상 관리되는 결정조서 및 도면의 효율적 관리를 위하여 도면표시번호 수정
아포20	국사 11공원	• 도면표시번호 수정 -번호 : 20→아포20	•김천시 도시관리계획 상 관리되는 결정조서 및 도면의 효율적 관리를 위하여 도면표시번호 수정
아포21	국사 12공원	• 도면표시번호 및 위치 수정 -번호 : 21→아포21 -위치 : 국사리 44-1답→ 국사리 1111 일원	•김천시 도시관리계획 상 관리되는 결정조서 및 도면의 효율적 관리를 위하여 도면표시번호 수정 •기결정된 어린이공원으로 조서상 잘못 명기된 위치 수정
아포22	국사 13공원	• 도면표시번호 및 위치 수정 -번호 : 22→아포22 -위치 : 국사리 47-1유→ 국사리 1001일원	•김천시 도시관리계획 상 관리되는 결정조서 및 도면의 효율적 관리를 위하여 도면표시번호 변경 •기결정된 어린이공원으로 조서상 잘못 명기된 위치 수정

2) 공공공지

구분	도면표시번호	시설명	위 치	면 적(㎡)			최초결정일	비 고
				기정	변경	변경후		
변경	아포1	공공공지	국사리553-2	22,100	-	22,100	경고제93-224호 ('93.6.19)	번호 및 위치 수정

▨ 변경사유서

도면표시번호	시설명	변경내용	변경사유
아포1	공공공지	• 도면표시번호 및 위치 수정 -번호 : 1→아포1 -위치 : 국사리 563-2→국사리 553-2	•김천시 도시관리계획 상 관리되는 결정조서 및 도면의 효율적 관리를 위하여 도면표시번호 수정 •기결정된 공공공지로 조서상 잘못 명기된 위치 수정

다. 유통공급시설 결정(변경)조서

1) 수도

구분	도면표시번호	시설명	위 치	면 적(㎡)			최초결정일	비 고
				기정	변경	변경후		
변경	아포1	정수장	국사리 산23-8	13,150	증)5,400	18,550	경고제93-224호 ('93.6.19)	번호 및 구적오차 수정

▨ 변경사유서

도면표시번호	시설명	변경내용	변경사유
아포1	정수장	• 도면표시번호 및 위치, 면적수정 -번호 : 1→아포1 -위치 : 국사리 산23-1→국사리 산23-8 -면적 : 13,150㎡→18,550㎡ (증 5,400㎡)	•김천시 도시관리계획 상 관리되는 결정조서 및 도면의 효율적 관리를 위하여 도면표시번호 수정 •기결정된 정수장으로 조서상 잘못 명기된 위치 수정 및 구적오차를 반영한 면적 수정

라. 공공문화시설 결정(변경)조서

1) 체육시설

구분	도면표시번호	시설명	시설의 세분	위 치	면 적(㎡)			최초결정일	비 고
					기정	변경	변경후		
폐지	1	운동장	-	제석리 396	68,590	감)68,590	-	경고제93-224호 ('93.6.19)	

▨ 변경사유서

도면표시번호	시설명	변경내용	변경사유
1	운동장	• 체육시설 폐지 -면적 : 68,590㎡	•기결정된 아포 운동장 체육시설로 장기미집행에 따른 민원해결을 위해 체육시설 폐지

2) 학 교

구분	도면표시번호	시설명	시설의 세분	위 치	면 적(㎡)			최초결정일	비 고
					기정	변경	변경후		
변경	아포1	아포중·공업고등학교	중고등학교	국사리 748-3일원	26,300	-	26,300	경고제93-224호 ('93.6.19)	김고 제2002-154호 (02. 3.16) 번호 및 위치 수정
변경	아포2	아포초등학교	초등학교	국사리 571일원	18,190	-	18,190	경고제93-224호 ('93.6.19)	김고 제2002-154호 (02. 3.16) 번호 수정

▨ 변경사유서

도면표시번호	시설명	변경내용	변경사유
아포1	아포 중·공업 고등학교	• 도면표시번호 및 위치 수정 -번호 : 1→아포1 -위치 : 국사리 748→ 국사리 748-3일원	•김천시 도시관리계획 상 관리되는 결정조서 및 도면의 효율적 관리를 위하여 도면표시번호 수정 •기결정된 학교시설을 조서상 잘못 명기된 위치 수정
아포2	아포 초등학교	• 도면표시번호 수정 -번호 : 2→아포2	•김천시 도시관리계획 상 관리되는 결정조서 및 도면의 효율적 관리를 위하여 도면표시번호 수정

김천도시관리계획 결정(변경) 조서
- 대항 도시지역 -

김 천 시

1. 도시계획시설 결정(변경) 조서

가. 교통시설 결정(변경)조서

1) 도로

(가) 도로총괄표

류별	합 계			1 류			2 류			3 류		
	노선수	연장(m)	면적(㎡)	노선수	연장(m)	면적(㎡)	노선수	연장(m)	면적(㎡)	노선수	연장(m)	면적(㎡)
합계	66	19,273	175,619	4	2,866	52,096	9	5,714	63,541	53	10,693	59,982
중로	4	4,793	84,101	2	2,246	45,896	2	2,547	38,205	-	-	-
소로	62	14,480	91,518	2	620	6,200	7	3,167	25,336	53	10,693	59,982

(나) 도로 결정(변경)조서

- 중 로

구분	등급	류별	번호	폭원	기능	연장	기점	종점	사용형태	주요경과지	최초결정일	비고
기정	중로	1	1	20	보조간선도로	1,758	대로1-1 덕천645-2	향천788-1유	일반도로		경고제106호 ('91.3.21)	
변경	중로	1	대항1	20	보조간선도로	1,758	대로1-대항1	향천783-1도	일반도로		경고제106호 ('91.3.21)	번호 및 기종점 수정
기정	중로	1	2	22	보조간선도로	488	중로2-1	소로2-8	일반도로		김고제98-92호 ('98.4.10)	
변경	중로	1	대항2	22	보조간선도로	488	중로2-대항1	소로2-대항8	일반도로		김고제98-92호 ('98.4.10)	번호 및 기종점 수정
기정	중로	2	1	15	보조간선도로	1,950	중로1-1 향천613-32	운수동구역계 운수1143	일반도로		경고제209호 ('79.7.13)	경고 제106호 ('91. 3.21)
폐지	소로	2	7	8	국지도로	156	중로1-1 향천812-2	중로2-1 향천819	일반도로		경고제106호 ('91.3.21)	노선합병에 따른 노선폐지
변경	중로	2	대항1	15	보조간선도로	2,415	중로1-대항1	운수리 구역계	일반도로		경고제209호 ('79.7.13)	선형변경 및 노선합병에 따른 노선연장
기정	중로	2	2	15	집산도로	132	소로2-1	유원지	일반도로	유원지 진입도로	김고제2002-155호 ('02.3.16)	
변경	중로	2	대항2	15	집산도로	132	소로2-대항1	유원지	일반도로	유원지 진입도로	김고제2002-155호 ('02.3.16)	번호 및 기점 수정

▨ 변경사유서

변경전 도로명	변경후 도로명	변경내용	변경사유
중로1-1	중로1-대항1	• 노선번호 및 기·종점 수정 -번호 : 중로1-1→중로1-대항1 -기점 : 대로1-1 덕천645-2→ 대로1-대항1 -종점 : 향천788-1유→향천783-1도	•김천시 도시관리계획 상 관리되는 결정조서 및 도면의 효율적 관리를 위하여 노선번호 및 기종점 수정
중로1-2	중로1-대항2	• 노선번호 및 기·종점 수정 -번호 : 중로1-2→중로1-대항2 -기점 :중로2-1→중로2-대항1 -종점 :소로2-8→소로2-대항8	•김천시 도시관리계획 상 관리되는 결정조서 및 도면의 효율적 관리를 위하여 노선번호 및 기·종점 수정
중로2-1	중로2-대항1	• 노선번호 및 연장, 기종점 변경 -번호 : 중로2-1→중로2-대항1 -연장 : 1,950m→2,415m (증 465m) -기점 : 중로1-1 향천613-32→ 중로1-대항1 -종점 : 운수동구역계운수1143→ 운수리 구역계	•중로2-1호선 선형변경에 및 소로2-7호선 노폭확장에 따른 노선합병 •김천시 도시관리계획 상 관리되는 결정조서 및 도면의 효율적 관리를 위하여 노선번호 및 기·종점 변경
소로2-7		• 노선폐지 - 연장 : 156m - 폭원 : 8m	•중로2-대항1 선형변경에 따라 노선합병에 의한 노선폐지
중로2-2	중로2-대항2	• 노선번호 및 기점 수정 -번호 : 중로2-2→중로2-대항2 -기점 : 소로2-1→소로2-대항1	•김천시 도시관리계획 상 관리되는 결정조서 및 도면의 효율적 관리를 위하여 노선번호 및 기점 수정

- 소 로

구분	등급	류별	번호	폭원(m)	기능	연장(m)	기점	종점	사용형태	주요경과지	최초결정일	비고
기정	소로	1	1	10	국지도로	438	대로1-1 복전49	중로1-1 복전제방	일반도로		경고제209호 ('79.7.13)	경고 제106호 ('91. 3.21)
변경	소로	1	대항1	10	국지도로	438	대로1-대항1	중로1-대항1	일반도로		경고제209호 ('79.7.13)	번호 및 기종점 수정
기정	소로	2	1	8	국지도로	660	소로2-4 향천820	소로2-4 향천323-2도	일반도로		경고제136호 ('76.7.20)	
변경	소로	2	대항1	8	국지도로	660	소로2-대항4	소로2-대항4	일반도로		경고제136호 ('76.7.20)	번호 및 기종점 수정
기정	소로	2	2	8	국지도로	133	소로2-4 향천591-1	소로2-1 향천594-3	일반도로		경고제136호 ('76.7.20)	
변경	소로	2	대항2	8	국지도로	133	소로2-대항4	소로2-대항1	일반도로		경고제136호 ('76.7.20)	번호 및 기종점 수정
기정	소로	2	3	8	국지도로	170	소로2-4 향천563-2	구역계 향천1619	일반도로		경고제136호 ('76.7.20)	
변경	소로	2	대항3	8	국지도로	170	소로2-대항4	구역계	일반도로		경고제136호 ('76.7.20)	번호 및 기종점 수정
기정	소로	2	4	8	국지도로	1,460	중로2-1 향천615-1	중로2-1 향천296-2	일반도로		경고제209호 ('79.7.13)	
변경	소로	1	대항2	10	국지도로	182	중로1-대항1	소로2-대항4	일반도로		경고제209호 ('79.7.13)	노폭확장에 따른 노선분리 및 선형변경
변경	소로	2	대항4	8	국지도로	1,331	소로1-대항2	중로2-대항1	일반도로		경고제209호 ('79.7.13)	노폭확장에 따른 노선분리 및 노선축소
기정	소로	2	5	8	국지도로	115	중로1-1 복전308-1	소로3-29 복전24	일반도로		경고제209호 ('79.7.13)	경고 제106호 ('91. 3.21)
변경	소로	2	대항5	8	국지도로	115	중로1-대항1	소로3-대항29	일반도로		경고제209호 ('79.7.13)	번호 및 기종점 수정
기정	소로	2	6	8	국지도로	498	중로1-1 복전210-2	중로1-1 복전254-1	일반도로		경고제106호 ('91.3.21)	
변경	소로	2	대항6	8	국지도로	498	중로1-대항1	중로1-대항1	일반도로		경고제106호 ('91.3.21)	번호 및 기종점 수정
기정	소로	2	8	8	국지도로	260	중로1-2	운수리 구역계	일반도로	1호광장	김고제98-92호 ('98.4.10)	
변경	소로	2	대항8	8	국지도로	260	중로1-대항2	운수리 구역계	일반도로	1호광장	김고제98-92호 ('98.4.10)	번호 및 기점 수정
기정	소로	3	1	6	국지도로	507	중로1-1 향천808-1	소로4-9 향천621	일반도로		경고제136호 ('76.7.20)	경고 제106호 ('91. 3.21)
변경	소로	3	대항1	6	국지도로	507	중로1-대항1	소로4-대항9	일반도로		경고제136호 ('76.7.20)	번호 및 기종점 수정
기정	소로	3	2	6	국지도로	498	중로1-1 향천190	소로2-1 향천820-3	일반도로		경고제136호 ('76.7.20)	경고 제106호 ('91. 3.21)
변경	소로	3	대항2	6	국지도로	498	중로1-대항1	소로2-대항1	일반도로		경고제136호 ('76.7.20)	번호 및 기종점 수정
기정	소로	3	3	6	국지도로	241	중로1-1 향천797	소로2-1 향천765-1	일반도로		경고제136호 ('76.7.20)	경고 제106호 ('91. 3.21)
변경	소로	3	대항3	6	국지도로	241	중로1-대항1	소로3-대항2	일반도로		경고제136호 ('76.7.20)	번호 및 기종점 수정
기정	소로	3	4	6	국지도로	214	소로2-7 향천811	소로3-2 향천779	일반도로		경고제136호 ('76.7.20)	
변경	소로	3	대항4	6	국지도로	204	중로2-대항1	소로3-대항2	일반도로		경고제136호 ('76.7.20)	번호및기종점변경 중로2-대항1노폭확장에따른노선축소
기정	소로	3	5	6	국지도로	75	소로3-3 향천765-1	소로3-2 향천산96-1	일반도로		경고제136호 ('76.7.20)	
변경	소로	3	대항5	6	국지도로	75	소로3-대항3	소로3-대항2	일반도로		경고제136호 ('76.7.20)	번호 및 기종점 수정
기정	소로	3	6	6	국지도로	75	소로3-3 향천765-1	소로3-2 향천산96-1	일반도로		경고제136호 ('76.7.20)	
변경	소로	3	대항6	6	국지도로	75	소로3-대항3	소로3-대항2	일반도로		경고제136호 ('76.7.20)	번호 및 기종점 수정

구분	등급	류별	번호	폭원(m)	기능	연장(m)	기점	종점	사용형태	주요경과지	최초결정일	비고
기정	소로	3	7	6	국지도로	70	소로2-1 향천604-1	소로3-1 향천605답	일반도로		경고제136호 ('76.7.20)	
변경	소로	3	대항7	6	국지도로	70	소로2-대항1	소로3-대항1	일반도로		경고제136호 ('76.7.20)	번호 및 기종점 수정
기정	소로	3	8	6	국지도로	130	소로2-4 향천765-1	소로2-1 향천산96-1	일반도로		경고제136호 ('76.7.20)	
변경	소로	3	대항8	6	국지도로	130	소로2-대항4	소로2-대항1	일반도로		경고제136호 ('76.7.20)	번호 및 기종점 수정
기정	소로	3	9	6	국지도로	73	중로2-4 향천548-1전	소로2-1 향천550-3임	일반도로		경고제136호 ('76.7.20)	경고 제209호 ('79. 7.13)
변경	소로	3	대항9	6	국지도로	73	중로2-대항4	소로2-대항1	일반도로		경고제136호 ('76.7.20)	번호 및 기종점 수정
기정	소로	3	10	6	국지도로	320	소로3-36 운수37-3답	소로3-36 운수39-2도	일반도로		경고제209호 ('79.7.13)	경고 제106호 ('91. 3.21)
변경	소로	3	대항10	6	국지도로	320	소로3-대항36	소로3-대항36	일반도로		경고제209호 ('79.7.13)	번호 및 기종점 수정
기정	소로	3	11	6	국지도로	98	소로3-36 향천323답	소로4-24 향천1125도	일반도로		경고제136호 ('76.7.20)	
변경	소로	3	대항11	6	국지도로	98	소로3-대항36	소로4-대항24	일반도로		경고제136호 ('76.7.20)	번호 및 기종점 수정
기정	소로	3	12	6	국지도로	434	중로2-1 운수343답	소로3-37 운수351-1	일반도로		경고제136호 ('76.7.20)	경고 제106호 ('91. 3.21)
변경	소로	3	대항12	6	국지도로	434	중로2-대항1	소로3-대항37	일반도로		경고제136호 ('76.7.20)	번호 및 기종점 수정
기정	소로	3	13	6	국지도로	254	중로2-1 운수337-5도	소로3-12 운수22전	일반도로		경고제136호 ('76.7.20)	
변경	소로	3	대항13	6	국지도로	254	중로2-대항1	소로3-대항12	일반도로		경고제136호 ('76.7.20)	번호 및 기종점 수정
기정	소로	3	14	6	국지도로	200	소로3-13 운수244-3도	소로3-13 운수298-2대	일반도로		경고제136호 ('76.7.20)	
변경	소로	3	대항14	6	국지도로	200	소로3-대항13	소로3-대항13	일반도로		경고제136호 ('76.7.20)	번호 및 기종점 수정
기정	소로	3	15	6	국지도로	518	소로1-1 복전190-22천	소로2-6 복전210-1전	일반도로		경고제209호 ('79.7.13)	경고 제106호 ('91. 3.21)
변경	소로	3	대항15	6	국지도로	518	소로1-대항1	소로2-대항6	일반도로		경고제209호 ('79.7.13)	번호 및 기종점 수정
기정	소로	3	16	6	국지도로	215	소로3-32 복전192	소로3-27 복전114-4	일반도로		경고제209호 ('79.7.13)	
변경	소로	3	대항16	6	국지도로	215	소로3-대항32	소로3-대항27	일반도로		경고제209호 ('79.7.13)	번호 및 기종점 수정
기정	소로	3	17	6	국지도로	215	소로3-15 복전208-4	소로3-24 복전138-4	일반도로		경고제209호 ('79.7.13)	
변경	소로	3	대항17	6	국지도로	215	소로3-대항15	소로3-대항24	일반도로		경고제209호 ('79.7.13)	번호 및 기종점 수정
기정	소로	3	18	6	국지도로	95	소로3-20 복전202-1	소로3-19 복전195-1	일반도로		경고제209호 ('79.7.13)	
변경	소로	3	대항18	6	국지도로	95	소로3-대항20	소로3-대항19	일반도로		경고제209호 ('79.7.13)	번호 및 기종점 수정
기정	소로	3	19	6	국지도로	76	소로3-15 복전190	소로3-21 복전196	일반도로		경고제209호 ('79.7.13)	
변경	소로	3	대항19	6	국지도로	76	소로3-대항15	소로3-대항21	일반도로		경고제209호 ('79.7.13)	번호 및 기종점 수정
기정	소로	3	20	6	국지도로	97	소로3-32 복전155-1	소로3-21 복전172	일반도로		경고제209호 ('79.7.13)	
변경	소로	3	대항20	6	국지도로	97	소로3-대항32	소로3-대항21	일반도로		경고제209호 ('79.7.13)	번호 및 기종점 수정
기정	소로	3	21	6	국지도로	360	소로3-15 복전210-1	소로3-25 복전128	일반도로		경고제209호 ('79.7.13)	
변경	소로	3	대항21	6	국지도로	360	소로3-대항15	소로3-대항25	일반도로		경고제209호 ('79.7.13)	번호 및 기종점 수정
기정	소로	3	22	6	국지도로	113	소로3-32 복전154-1	소로3-21 복전162	일반도로		경고제209호 ('79.7.13)	
변경	소로	3	대항22	6	국지도로	113	소로3-대항32	소로3-대항21	일반도로		경고제209호 ('79.7.13)	번호 및 기종점 수정

구분	등급	류별	번호	폭원(m)	기능	연장(m)	기점	종점	사용형태	주요경과지	최초결정일	비고
기정	소로	3	24	6	국지도로	100	소로3-22 복전162	소로3-25 복전127	일반도로		경고제209호 ('79.7.13)	
변경	소로	3	대항24	6	국지도로	100	소로3-대항22	소로3-대항25	일반도로		경고제209호 ('79.7.13)	번호 및 기종점 수정
기정	소로	3	25	6	국지도로	371	소로1-1 복전66	소로3-21 복전128	일반도로		경고제209호 ('79.7.13)	경고 제106호 ('91. 3.21)
변경	소로	3	대항25	6	국지도로	371	소로1-대항1	소로3-대항21	일반도로		경고제209호 ('79.7.13)	번호 및 기종점 수정
기정	소로	3	27	6	국지도로	145	중로1-1 복전36-1	소로3-32 복전88	일반도로		경고제209호 ('79.7.13)	경고 제106호 ('91. 3.21)
변경	소로	3	대항27	6	국지도로	145	중로1-대항1	소로3-대항32	일반도로		경고제209호 ('79.7.13)	번호 및 기종점 수정
기정	소로	3	28	6	국지도로	57	소로3-32 복전92	소로3-25 복전90	일반도로		경고제209호 ('79.7.13)	
변경	소로	3	대항28	6	국지도로	57	소로3-대항32	소로3-대항25	일반도로		경고제209호 ('79.7.13)	번호 및 기종점 수정
기정	소로	3	29	6	국지도로	610	중로1-1 덕천125	중로1-1 덕천219-33	일반도로		경고제209호 ('79.7.13)	경고 제106호 ('91. 3.21)
변경	소로	3	대항29	6	국지도로	610	중로1-대항1	중로1-대항1	일반도로		경고제209호 ('79.7.13)	번호 및 기종점 수정
기정	소로	3	30	6	국지도로	105	중로1-1 복전206-22	소로3-29 복전21-2	일반도로		경고제209호 ('79.7.13)	경고 제106호 ('91. 3.21)
변경	소로	3	대항30	6	국지도로	105	중로1-대항1	소로3-대항29	일반도로		경고제209호 ('79.7.13)	번호 및 기종점 수정
기정	소로	3	31	6	국지도로	518	중로1-1 복전14	소로3-33 복전225-6	일반도로		경고제209호 ('79.7.13)	경고 제106호 ('91. 3.21)
변경	소로	3	대항31	6	국지도로	518	중로1-대항1	소로3-대항33	일반도로		경고제209호 ('79.7.13)	번호 및 기종점 수정
기정	소로	3	32	6	국지도로	475	소로1-1 복전190-22	중로1-1 복전206-21	일반도로		경고제209호 ('79.7.13)	경고 제106호 ('91. 3.21)
변경	소로	3	대항32	6	국지도로	475	소로1-대항1	중로1-대항1	일반도로		경고제209호 ('79.7.13)	번호 및 기종점 수정
기정	소로	3	33	6	국지도로	170	중로1-1 복전518-1	소로3-29 향천910-1	일반도로		경고제209호 ('79.7.13)	경고 제106호 ('91. 3.21)
변경	소로	3	대항33	6	국지도로	170	중로1-대항1	소로3-대항29	일반도로		경고제209호 ('79.7.13)	번호 및 기종점 수정
기정	소로	3	34	6	국지도로	77	소로3-10 향천317-1	소로3-36 향천318	일반도로		경고제209호 ('79.7.13)	
변경	소로	3	대항34	6	국지도로	77	소로3-대항10	소로3-대항36	일반도로		경고제209호 ('79.7.13)	번호 및 기종점 수정
기정	소로	3	35	6	국지도로	90	소로3-10 향천311-15	소로3-36 향천311-6	일반도로		경고제209호 ('79.7.13)	경고 제209호 ('79. 7.13)
변경	소로	3	대항35	6	국지도로	90	소로3-대항10	소로3-대항36	일반도로		경고제209호 ('79.7.13)	번호 및 기종점 수정
기정	소로	3	36	6	국지도로	497	중로2-1 운수306	중로3-1 운수36-2	일반도로		경고제209호 ('79.7.13)	경고 제106호 ('91. 3.21)
변경	소로	3	대항36	6	국지도로	497	중로2-대항1	중로1-대항2	일반도로		경고제209호 ('79.7.13)	번호 및 기종점 수정
기정	소로	3	37	6	국지도로	144	소로3-13 운수344-4	소로3-12 운수351-1	일반도로		경고제106호 ('97.3.21)	
변경	소로	3	대항37	6	국지도로	144	소로3-대항13	소로3-대항12	일반도로		경고제106호 ('97.3.21)	번호 및 기종점 수정
기정	소로	3	38	6	국지도로	137	중로2-1 운수1149	소로4-18 향천372	일반도로		경고제106호 ('97.3.21)	
변경	소로	3	대항38	6	국지도로	137	중로2-대항1	소로4-대항18	일반도로		경고제106호 ('97.3.21)	번호 및 기종점 수정
기정	소로	3	39	6	국지도로	245	중로2-1 향천리359답	소로3-36 향천리333답	일반도로		김고제2008-1428호 ('08.12.1)	
변경	소로	3	대항39	6	국지도로	245	중로2-대항1	소로3-대항36	일반도로		김고제2008-1428호 ('08.12.1)	번호 및 기종점 수정
기정	소로	4	2	4	국지도로	78	소로3-1 향천757	소로3-3 향천765-1	일반도로		경고제136호 ('76.7.20)	
변경	소로	4	대항2	4	국지도로	78	소로3-대항1	소로3-대항3	일반도로		경고제136호 ('76.7.20)	번호 및 기종점 수정

구분	등급	류별	번호	폭원(m)	기능	연장(m)	기점	종점	사용형태	주요경과지	최초결정일	비고
기정	소로	4	3	4	국지도로	115	향천리 소로4-11	향천리 소로3-1	일반도로		경고제136호 ('76.7.20)	김고제2002-155호 ('02. .3.16)
변경	소로	4	대항3	4	국지도로	115	소로4-대항11	소로3-대항1	일반도로		경고제136호 ('76.7.20)	번호 및 기종점 수정
기정	소로	4	6	4	국지도로	45	소로2-4 향천600-4	소로2-1 향천600-5	일반도로		경고제136호 ('76.7.20)	
변경	소로	4	대항6	4	국지도로	45	소로2-대항4	소로2-대항1	일반도로		경고제136호 ('76.7.20)	번호 및 기종점 수정
기정	소로	4	8	4	국지도로	204	소로3-2 향천1635	소로3-7 향천604-1	일반도로		경고제136호 ('76.7.20)	
변경	소로	4	대항8	4	국지도로	204	소로3-대항2	소로3-대항7	일반도로		경고제136호 ('76.7.20)	번호 및 기종점 수정
기정	소로	4	9	4	국지도로	305	향천리 소로2-1	향천리 소로4-11	일반도로		경고제136호 ('76.7.20)	김고제2002-155호 ('02. .3.16)
변경	소로	4	대항9	4	국지도로	160	소로2-대항1	소로4-대항11	일반도로		경고제136호 ('76.7.20)	번호, 연장 및 기종점 수정
기정	소로	4	10	4	국지도로	106	향천리 소로3-1	향천리 소로4-11	일반도로		경고제136호 ('76.7.20)	김고제2002-155호 ('02. .3.16)
변경	소로	4	대항10	4	국지도로	106	소로3-대항1	소로4-대항11	일반도로		경고제136호 ('76.7.20)	번호, 연장 및 기종점 수정
기정	소로	4	11	4	국지도로	57	소로4-3 향천653	소로4-9 향천655	일반도로		경고제136호 ('76.7.20)	
변경	소로	4	대항11	4	국지도로	57	소로4-대항3	소로4-대항9	일반도로		경고제136호 ('76.7.20)	번호 및 기종점 수정
기정	소로	4	12	4	국지도로	75	소로3-1 향천643	소로4-9 향천626	일반도로		경고제136호 ('76.7.20)	
변경	소로	4	대항12	4	국지도로	75	소로3-대항1	소로4-대항9	일반도로		경고제136호 ('76.7.20)	번호 및 기종점 수정
기정	소로	4	15	4	국지도로	120	소로2-4 향천546	소로2-1 향천577-2	일반도로		경고제136호 ('76.7.20)	
변경	소로	4	대항15	4	국지도로	120	소로2-대항4	소로2-대항1	일반도로		경고제136호 ('76.7.20)	번호 및 기종점 수정
기정	소로	4	16	4	국지도로	113	소로2-4 향천545	소로2-1 향천553-1	일반도로		경고제136호 ('76.7.20)	
변경	소로	4	대항16	4	국지도로	113	소로2-대항4	소로2-대항1	일반도로		경고제136호 ('76.7.20)	번호 및 기종점 수정
기정	소로	4	17	4	국지도로	102	소로3-8 운수570	소로4-16 운수557	일반도로		경고제136호 ('76.7.20)	
변경	소로	4	대항17	4	국지도로	102	소로3-대항8	소로4-대항16	일반도로		경고제136호 ('76.7.20)	번호 및 기종점 수정
기정	소로	4	18	4	국지도로	163	소로4-19 운수378	소로4-21 운수368	일반도로		경고제136호 ('76.7.20)	경고 제106호 ('97. 3.21)
변경	소로	4	대항18	4	국지도로	163	소로4-대항19	소로4-대항21	일반도로		경고제136호 ('76.7.20)	번호 및 기종점 수정
기정	소로	4	19	4	국지도로	80	중로2-1 운수339-5	소로4-21 운수389	일반도로		경고제136호 ('76.7.20)	경고 제106호 ('97. 3.21)
변경	소로	4	대항19	4	국지도로	80	중로2-대항1	소로4-대항21	일반도로		경고제136호 ('76.7.20)	번호 및 기종점 수정
기정	소로	4	20	4	국지도로	45	소로4-21 운수397	소로4-21 운수397	일반도로		경고제136호 ('76.7.20)	경고 제106호 ('97. 3.21)
변경	소로	4	대항20	4	국지도로	45	소로4-대항21	소로4-대항21	일반도로		경고제136호 ('76.7.20)	번호 및 기종점 수정
기정	소로	4	21	4	국지도로	354	소로4-19 운수1134	소로3-38 운수367-2	일반도로		경고제136호 ('76.7.20)	경고 제106호 ('97. 3.21)
변경	소로	4	대항21	4	국지도로	485	소로4-대항19	소로3-대항38	일반도로		경고제136호 ('76.7.20)	번호, 연장 및 기종점 수정
기정	소로	4	24	4	국지도로	140	중로2-1 운수13-1	중로2-1 운수112	일반도로		경고제136호 ('76.7.20)	
변경	소로	4	대항24	4	국지도로	140	중로2-대항1	중로2-대항1	일반도로		경고제136호 ('76.7.20)	번호 및 기종점 수정

▨ 변경사유서

변경전 도로명	변경후 도로명	변경내용	변경사유
소로1-1	소로1-대항1	• 노선번호 및 기·종점 수정 -번호 : 소로1-1→소로1-대항1 -기점 : 대로1-1 복전49→ 대로1-대항1 -종점 : 중로1-1 복전 제방→ 중로1-대항1	•김천시 도시관리계획 상 관리되는 결정조서 및 도면의 효율적 관리를 위하여 노선번호 및 기·종점 수정
소로2-1	소로2-대항1	• 노선번호 및 기·종점 수정 -번호 : 소로2-1→소로2-대항1 -기점 : 소로2-4 향천820→ 소로2-대항4 -종점 : 소로2-4향천323-2도→ 소로2-대항4	•김천시 도시관리계획 상 관리되는 결정조서 및 도면의 효율적 관리를 위하여 노선번호 및 기·종점 수정
소로2-2	소로2-대항2	• 노선번호 및 기·종점 수정 -번호 : 소로2-2→소로2-대항2 -기점 : 소로2-4 향천591-1→ 소로2-대항4 -종점 : 소로2-1 향천594-3→ 소로2-대항1	•김천시 도시관리계획 상 관리되는 결정조서 및 도면의 효율적 관리를 위하여 노선번호 및 기·종점 수정
소로2-3	소로2-대항3	• 노선번호 및 기·종점 수정 -번호 : 소로2-3→소로2-대항3 -기점 : 소로2-4 향천563-2→ 소로2-대항4 -종점 : 구역계 향천1619→ 구역계	•김천시 도시관리계획 상 관리되는 결정조서 및 도면의 효율적 관리를 위하여 노선번호 및 기·종점 수정
소로2-4	소로1-대항2	• 노폭확장에 따른 노선분리 및 선형변경 -연장 : 1,460m→182m(감1,278m) -폭원 : 8m→10m(증 2m)	•소로2-4호선 일부구간 노폭확장에 따른 노선 분리 및 선형변경
	소로2-대항4	• 노폭확장에 따른 노선분리 및 노선축소 -연장 : 1460m→1,331m(감129m)	•소로2-4호선 일부구간 노폭확장에 따른 노선 분리 및 노선축소
소로2-5	소로2-대항5	• 노선번호 및 기·종점 수정 -번호 : 소로2-5→소로2-대항5 -기점 : 중로1-1복전 308-1→ 중로1-대항1 -종점 : 소로3-29 복전24→ 소로3-대항29	•김천시 도시관리계획 상 관리되는 결정조서 및 도면의 효율적 관리를 위하여 노선번호 및 기·종점 수정
소로2-6	소로2-대항6	• 노선번호 및 기·종점 수정 -번호 : 소로2-6→소로2-대항6 -기점 : 중로1-1 복전210-2→ 중로1-대항1 -종점 : 중로1-1복전254-1→ 중로1-대항1	•김천시 도시관리계획 상 관리되는 결정조서 및 도면의 효율적 관리를 위하여 노선번호 및 기·종점 수정
소로2-8	소로2-대항8	• 노선번호 및 기점 수정 -번호 : 소로2-8→소로2-대항8 -기점 :중로1-2→중로1-대항2	•김천시 도시관리계획 상 관리되는 결정조서 및 도면의 효율적 관리를 위하여 노선번호 및 기점 수정
소로3-1	소로3-대항1	• 노선번호 및 기·종점 수정 -번호 : 소로3-1→소로3-대항1 -기점 : 중로1-1 향천808-1→ 중로1-대항1 -종점 : 소로4-9 향천621→ 소로4-대항9	•김천시 도시관리계획 상 관리되는 결정조서 및 도면의 효율적 관리를 위하여 노선번호 및 기·종점 수정
소로3-2	소로3-대항2	• 노선번호 및 기·종점 수정 -번호 : 소로3-2→소로3-대항2 -기점 : 중로1-1 향천190→ 중로1-대항1 -종점 : 소로2-1향천 820-3→ 소로2-대항1	•김천시 도시관리계획 상 관리되는 결정조서 및 도면의 효율적 관리를 위하여 노선번호 및 기·종점 수정

변경전 도로명	변경후 도로명	변경내용	변경사유
소로3-3	소로3-대항3	• 노선번호 및 기·종점 수정 -번호 : 소로3-3→소로3-대항3 -기점 : 중로1-1 향천797→ 중로1-대항1 -종점 : 소로2-1 향천765-1→ 소로3-대항2	•김천시 도시관리계획 상 관리되는 결정조서 및 도면의 효율적 관리를 위하여 노선번호 및 기·종점 수정
소로3-4	소로3-대항4	• 노선번호, 연장 및 기·종점 변경 -번호 : 소로3-4→소로3-대항4 -연장 : 214m→204m(감10m) -기점 : 소로2-7 향천811→ 중로2-대항1 -종점 : 소로3-2 향천779→ 소로3-대항2	•중로2-대항1 노폭확장에 따른 노선축소 및 기점변경 •김천시 도시관리계획 상 관리되는 결정조서 및 도면의 효율적 관리를 위하여 노선번호 및 종점 변경
소로3-5	소로3-대항5	• 노선번호 및 기·종점 수정 -번호 : 소로3-5→소로3-대항5 -기점 : 소로3-3 향천765-1→ 소로3-대항3 -종점 : 소로3-2 향천산96-1→ 소로3-대항2	•김천시 도시관리계획 상 관리되는 결정조서 및 도면의 효율적 관리를 위하여 노선번호 및 기·종점 수정
소로3-6	소로3-대항6	• 노선번호 및 기·종점 수정 -번호 : 소로3-6→소로3-대항6 -기점 : 소로3-3 향천765-1→ 소로3-대항3 -종점 : 소로3-2 향천96-1→ 소로3-대항2	•김천시 도시관리계획 상 관리되는 결정조서 및 도면의 효율적 관리를 위하여 노선번호 및 기·종점 수정
소로3-7	소로3-대항7	• 노선번호 및 기·종점 수정 -번호 : 소로3-7→소로3-대항7 -기점 : 소로2-1 향천604-1→ 소로2-대항1 -종점 : 소로3-1 향천605답→ 소로3-대항1	•김천시 도시관리계획 상 관리되는 결정조서 및 도면의 효율적 관리를 위하여 노선번호 및 기·종점 수정
소로3-8	소로3-대항8	• 노선번호 및 기·종점 수정 -번호 : 소로3-8→소로3-대항8 -기점 : 소로2-4 향천765-1→ 소로2-대항4 -종점 : 소로2-1 향천산96-1→ 소로2-대항1	•김천시 도시관리계획 상 관리되는 결정조서 및 도면의 효율적 관리를 위하여 노선번호 및 기·종점 수정
소로3-9	소로3-대항9	• 노선번호 및 기·종점 수정 -번호 : 소로3-9→소로3-대항9 -기점 : 중로2-4 향천548-1전→ 중로2-대항4 -종점 : 소로2-1 향천550-3임→ 소로2-대항1	•김천시 도시관리계획 상 관리되는 결정조서 및 도면의 효율적 관리를 위하여 노선번호 및 기·종점 수정
소로3-10	소로3-대항10	• 노선번호 및 기·종점 수정 -번호 : 소로3-10→소로3-대항10 -기점 : 소로3-36 운수37-3답→ 소로3-대항36 -종점 : 소로3-36 운수39-2도→ 소로3-대항36	•김천시 도시관리계획 상 관리되는 결정조서 및 도면의 효율적 관리를 위하여 노선번호 및 기·종점 수정
소로3-11	소로3-대항11	• 노선번호 및 기·종점 수정 -번호 : 소로3-11→소로3-대항11 -기점 : 소로3-36 향천323답→ 소로3-대항36 -종점 : 소로4-24 향천1125도→ 소로4-대항24	•김천시 도시관리계획 상 관리되는 결정조서 및 도면의 효율적 관리를 위하여 노선번호 및 기·종점 수정

변경전 도로명	변경후 도로명	변경내용	변경사유
소로3-12	소로3-대항12	• 노선번호 및 기·종점 수정 -번호 : 소로3-12→소로3-대항12 -기점 : 중로2-1 운수343답→ 중로2-대항1 -종점 : 소로3-37 운수351-1→ 소로3-대항37	•김천시 도시관리계획 상 관리되는 결정조서 및 도면의 효율적 관리를 위하여 노선번호 및 기·종점 수정
소로3-13	소로3-대항13	• 노선번호 및 기·종점 수정 -번호 : 소로3-13→소로3-대항13 -기점 : 중로2-1 운수337-5도→ 중로2-대항1 -종점 : 소로3-12 운수22전→ 소로3-대항12	•김천시 도시관리계획 상 관리되는 결정조서 및 도면의 효율적 관리를 위하여 노선번호 및 기·종점 수정
소로3-14	소로3-대항14	• 노선번호 및 기·종점 수정 -번호 : 소로3-14→소로3-대항14 -기점 : 소로3-13 운수244-3도 →소로3-대항13 -종점 : 소로3-13 운수298-2대 →소로3-대항13	•김천시 도시관리계획 상 관리되는 결정조서 및 도면의 효율적 관리를 위하여 노선번호 및 기·종점 수정
소로3-15	소로3-대항15	• 노선번호 및 기·종점 수정 -번호 : 소로3-15→소로3-대항15 -기점 : 소로1-1 복전190-22천 →소로1-대항1 -종점 : 소로2-6 복전210-1전→ 소로2-대항6	•김천시 도시관리계획 상 관리되는 결정조서 및 도면의 효율적 관리를 위하여 노선번호 및 기·종점 수정
소로3-16	소로3-대항16	• 노선번호 및 기·종점 수정 -번호 : 소로3-16→소로3-대항16 -기점 : 소로3-32 복전192→ 소로3-대항32 -종점 : 소로3-27 복전114-4→ 소로3-대항27	•김천시 도시관리계획 상 관리되는 결정조서 및 도면의 효율적 관리를 위하여 노선번호 및 기·종점 수정
소로3-17	소로3-대항17	• 노선번호 및 기·종점 수정 -번호 : 소로3-17→소로3-대항17 -기점 : 소로3-15 복전208-4→ 소로3-대항15 -종점 : 소로3-24 복전138-4→ 소로3-대항24	•김천시 도시관리계획 상 관리되는 결정조서 및 도면의 효율적 관리를 위하여 노선번호 및 기·종점 수정
소로3-18	소로3-대항18	• 노선번호 및 기·종점 수정 -번호 : 소로3-18→소로3-대항18 -기점 : 소로3-20 복전202-1→ 소로3-대항20 -종점 : 소로3-19 복전195-1→ 소로3-대항19	•김천시 도시관리계획 상 관리되는 결정조서 및 도면의 효율적 관리를 위하여 노선번호 및 기·종점 수정
소로3-19	소로3-대항19	• 노선번호 및 기·종점 수정 -번호 : 소로3-19→소로3-대항19 -기점 : 소로3-15 복전190→ 소로3-대항15 -종점 : 소로3-21 복전196→ 소로3-대항21	•김천시 도시관리계획 상 관리되는 결정조서 및 도면의 효율적 관리를 위하여 노선번호 및 기·종점 수정
소로3-20	소로3-대항20	• 노선번호 및 기·종점 수정 -번호 : 소로3-20→소로3-대항20 -기점 : 소로3-32 복전155-1→ 소로3-대항32 -종점 : 소로3-21 복전172→ 소로3-대항21	•김천시 도시관리계획 상 관리되는 결정조서 및 도면의 효율적 관리를 위하여 노선번호 및 기·종점 수정
소로3-21	소로3-대항21	• 노선번호 및 기·종점 수정 -번호 : 소로3-21→소로3-대항21 -기점 : 소로3-15 복전210-1→ 소로3-대항15 -종점 : 소로3-25 복전128→ 소로3-대항25	•김천시 도시관리계획 상 관리되는 결정조서 및 도면의 효율적 관리를 위하여 노선번호 및 기·종점 수정

변경전 도로명	변경후 도로명	변경내용	변경사유
소로3-22	소로3-대항22	• 노선번호 및 기·종점 수정 -번호 : 소로3-22→소로3-대항22 -기점 : 소로3-32 복전154-1→ 소로3-대항32 -종점 : 소로3-21 복전162→ 소로3-대항21	•김천시 도시관리계획 상 관리되는 결정조서 및 도면의 효율적 관리를 위하여 노선번호 및 기·종점 수정
소로3-24	소로3-대항24	• 노선번호 및 기·종점 수정 -번호 : 소로3-24→소로3-대항24 -기점 : 소로3-22 복전162→ 소로3-대항22 -종점 : 소로3-25 복전127→ 소로3-대항25	•김천시 도시관리계획 상 관리되는 결정조서 및 도면의 효율적 관리를 위하여 노선번호 및 기·종점 수정
소로3-25	소로3-대항25	• 노선번호 및 기·종점 수정 -번호 : 소로3-25→소로3-대항25 -기점 : 소로1-1 복전66→ 소로1-대항1 -종점 : 소로3-21 북전128→ 소로3-대항21	•김천시 도시관리계획 상 관리되는 결정조서 및 도면의 효율적 관리를 위하여 노선번호 및 기·종점 수정
소로3-27	소로3-대항27	• 노선번호 및 기·종점 수정 -번호 : 소로3-27→소로3-대항27 -기점 : 중로1-1 복전36-1→ 중로1-대항1 -종점 : 소로3-32 복전88→ 소로3-대항32	•김천시 도시관리계획 상 관리되는 결정조서 및 도면의 효율적 관리를 위하여 노선번호 및 기·종점 수정
소로3-28	소로3-대항28	• 노선번호 및 기·종점 수정 -번호 : 소로3-28→소로3-대항28 -기점 : 소로3-32 복전92→ 소로3-대항32 -종점 : 소로3-25 복전90→ 소로3-대항25	•김천시 도시관리계획 상 관리되는 결정조서 및 도면의 효율적 관리를 위하여 노선번호 및 기·종점 수정
소로3-29	소로3-대항29	• 노선번호 및 기·종점 수정 -번호 : 소로3-29→소로3-대항29 -기점 : 중로1-1 덕천125→ 중로1-대항1 -종점 : 중로1-1 덕천219-33→ 중로1-대항1	•김천시 도시관리계획 상 관리되는 결정조서 및 도면의 효율적 관리를 위하여 노선번호 및 기·종점 수정
소로3-30	소로3-대항30	• 노선번호 및 기·종점 수정 -번호 : 소로3-30→소로3-대항30 -기점 : 중로1-1 복전206-22→ 중로1-대항1 -종점 : 소로3-29 복전21-2→ 소로3-대항29	•김천시 도시관리계획 상 관리되는 결정조서 및 도면의 효율적 관리를 위하여 노선번호 및 기·종점 수정
소로3-31	소로3-대항31	• 노선번호 및 기·종점 수정 -번호 : 소로3-31→소로3-대항31 -기점 : 중로1-1 복전14→ 중로1-대항1 -종점 : 소로3-33 복전225-6→ 소로3-대항33	•김천시 도시관리계획 상 관리되는 결정조서 및 도면의 효율적 관리를 위하여 노선번호 및 기·종점 수정
소로3-32	소로3-대항32	• 노선번호 및 기·종점 수정 -번호 : 소로3-32→소로3-대항32 -기점 : 소로1-1 복전190-22→ 소로1-대항1 -종점 : 중로1-1 복전206-21→ 중로1-대항1	•김천시 도시관리계획 상 관리되는 결정조서 및 도면의 효율적 관리를 위하여 노선번호 및 기·종점 수정
소로3-33	소로3-대항33	• 노선번호 및 기·종점 수정 -번호 : 소로3-33→소로3-대항33 -기점 : 중로1-1 복전518-1→ 중로1-대항1 -종점 : 소로3-29 향천910-1→ 소로3-대항29	•김천시 도시관리계획 상 관리되는 결정조서 및 도면의 효율적 관리를 위하여 노선번호 및 기·종점 수정

변경전 도로명	변경후 도로명	변경내용	변경사유
소로3-34	소로3-대항34	• 노선번호 및 기·종점 수정 -번호 : 소로3-34→소로3-대항34 -기점 : 소로3-10 향천317-1→ 소로3-대항10 -종점 : 소로3-36 향천318→ 소로3-대항36	•김천시 도시관리계획 상 관리되는 결정조서 및 도면의 효율적 관리를 위하여 노선번호 및 기·종점 수정
소로3-35	소로3-대항35	• 노선번호 및 기·종점 수정 -번호 : 소로3-35→소로3-대항35 -기점 : 소로3-10 향천311-15→ 소로3-대항10 -종점 : 소로3-36 향천311-6→ 소로3-대항36	•김천시 도시관리계획 상 관리되는 결정조서 및 도면의 효율적 관리를 위하여 노선번호 및 기·종점 수정
소로3-36	소로3-대항36	• 노선번호 및 기·종점 수정 -번호 : 소로3-36→소로3-대항36 -기점 : 중로2-1 운수306→ 중로2-대항1 -종점 : 중로3-1 운수36-2→ 중로1-대항2	•김천시 도시관리계획 상 관리되는 결정조서 및 도면의 효율적 관리를 위하여 노선번호 및 기·종점 수정
소로3-37	소로3-대항37	• 노선번호 및 기·종점 수정 -번호 : 소로3-37→소로3-대항37 -기점 : 소로3-13 운수344-4→ 소로3-대항13 -종점 : 소로3-12 운수351-1→ 소로3-대항12	•김천시 도시관리계획 상 관리되는 결정조서 및 도면의 효율적 관리를 위하여 노선번호 및 기·종점 수정
소로3-38	소로3-대항38	• 노선번호 및 기·종점 수정 -번호 : 소로3-38→소로3-대항38 -기점 : 중로2-1 운수1149→ 중로2-대항1 -종점 : 소로4-18 향천372→ 소로4-대항18	•김천시 도시관리계획 상 관리되는 결정조서 및 도면의 효율적 관리를 위하여 노선번호 및 기·종점 수정
소로3-39	소로3-대항39	• 기·종점 수정 -기점 : 중로2-1 향천리359답→ 중로2-대항1 -종점 : 소로3-36 향천333답→ 소로3-대항36	•김천시 도시관리계획 상 관리되는 결정조서 및 도면의 효율적 관리를 위해 대항도시지역 도로번호 변경에 따른 기·종점 수정
소로4-2	소로4-대항2	• 노선번호 및 기·종점 수정 -번호 : 소로4-2→소로4-대항2 -기점 : 소로3-1 향천757→ 소로3-대항1 -종점 : 소로3-3 향천765-1→ 소로3-대항3	•김천시 도시관리계획 상 관리되는 결정조서 및 도면의 효율적 관리를 위하여 노선번호 및 기·종점 수정
소로4-3	소로4-대항3	• 노선번호 및 기·종점 수정 -번호 : 소로4-3→소로4-대항3 -기점 : 향천리 소로4-11 →소로4-대항11 -종점 : 향천리 소로3-1 →소로3-대항1	•김천시 도시관리계획 상 관리되는 결정조서 및 도면의 효율적 관리를 위하여 노선번호 및 기·종점 수정
소로4-6	소로4-대항6	• 노선번호 및 기·종점 수정 -번호 : 소로4-6→소로4-대항6 -기점 : 소로2-4 향천600-4→ 소로2-대항4 -종점 : 소로2-1 향천600-5→ 소로2-대항1	•김천시 도시관리계획 상 관리되는 결정조서 및 도면의 효율적 관리를 위하여 노선번호 및 기·종점 수정
소로4-8	소로4-대항8	• 노선번호 및 기·종점 수정 -번호 : 소로4-8→소로4-대항8 -기점 : 소로3-2 향천1635→ 소로3-대항2 -종점 : 소로3-7 향천604-1→ 소로3-대항7	•김천시 도시관리계획 상 관리되는 결정조서 및 도면의 효율적 관리를 위하여 노선번호 및 기·종점 수정

변경전 도로명	변경후 도로명	변경내용	변경사유
소로4-9	소로4-대항9	• 노선번호 및 기·종점 수정 -번호 : 소로4-9→소로4-대항9 -기점 : 향천리 소로2-1→ 소로2-대항1 -종점 : 향천리 소로4-11→ 소로4-대항11	•김천시 도시관리계획 상 관리되는 결정조서 및 도면의 효율적 관리를 위하여 노선번호 및 기·종점 수정
소로4-10	소로4-대항10	• 노선번호 및 기·종점 수정 -번호 : 소로4-10→소로4-대항10 -기점 : 향천리 소로3-1→ 소로3-대항1 -종점 : 향천리 소로4-11→ 소로4-대항11	•김천시 도시관리계획 상 관리되는 결정조서 및 도면의 효율적 관리를 위하여 노선번호 및 기·종점 수정
소로4-11	소로4-대항11	• 노선번호 및 기·종점 수정 -번호 : 소로4-11→소로4-대항11 -기점 : 소로4-3 향천653→ 소로4-대항3 -종점 : 소로4-9 향천655→ 소로4-대항9	•김천시 도시관리계획 상 관리되는 결정조서 및 도면의 효율적 관리를 위하여 노선번호 및 기·종점 수정
소로4-12	소로4-대항12	• 노선번호 및 기·종점 수정 -번호 : 소로4-12→소로4-대항12 -기점 : 소로3-1 향천643→ 소로3-대항1 -종점 : 소로4-9 향천626→ 소로4-대항9	•김천시 도시관리계획 상 관리되는 결정조서 및 도면의 효율적 관리를 위하여 노선번호 및 기·종점 수정
소로4-15	소로4-대항15	• 노선번호 및 기·종점 수정 -번호 : 소로4-15→소로4-대항15 -기점 : 소로2-4 향천546→ 소로2-대항4 -종점 : 소로2-1 향천577-2→ 소로2-대항1	•김천시 도시관리계획 상 관리되는 결정조서 및 도면의 효율적 관리를 위하여 노선번호 및 기·종점 수정
소로4-16	소로4-대항16	• 노선번호 및 기·종점 수정 -번호 : 소로4-16→소로4-대항16 -기점 : 소로2-4 향천545→ 소로2-대항4 -종점 : 소로2-1 향천553-1→ 소로2-대항1	•김천시 도시관리계획 상 관리되는 결정조서 및 도면의 효율적 관리를 위하여 노선번호 및 기·종점 수정
소로4-17	소로4-대항17	• 노선번호 및 기·종점 수정 -번호 : 소로4-17→소로4-대항17 -기점 : 소로3-8 운수570→ 소로3-대항8 -종점 : 소로4-16 운수557→ 소로4-대항16	•김천시 도시관리계획 상 관리되는 결정조서 및 도면의 효율적 관리를 위하여 노선번호 및 기·종점 수정
소로4-18	소로4-대항18	• 노선번호 및 기·종점 수정 -번호 : 소로4-18→소로4-대항18 -기점 : 소로4-19 운수378→ 소로4-대항19 -종점 : 소로4-21 운수368→ 소로4-대항21	•김천시 도시관리계획 상 관리되는 결정조서 및 도면의 효율적 관리를 위하여 노선번호 및 기·종점 수정
소로4-19	소로4-대항19	• 노선번호 및 기·종점 수정 -번호 : 소로4-19→소로4-대항19 -기점 : 중로2-1 운수339-5→ 중로2-대항1 -종점 : 소로4-21 운수389→ 소로4-대항21	•김천시 도시관리계획 상 관리되는 결정조서 및 도면의 효율적 관리를 위하여 노선번호 및 기·종점 수정
소로4-20	소로4-대항20	• 노선번호 및 기·종점 수정 -번호 : 소로4-20→소로4-대항20 -기점 : 소로4-21 운수397→ 소로4-대항21 -종점 : 소로4-21 운수397→ 소로4-대항21	•김천시 도시관리계획 상 관리되는 결정조서 및 도면의 효율적 관리를 위하여 노선번호 및 기·종점 수정

변경전 도로명	변경후 도로명	변경내용	변경사유
소로4-21	소로4-대항21	• 노선번호 연장 및 기·종점 수정 -번호 : 소로4-21→소로4-대항21 -연장 : 354m→485m(증131m) -기점 : 소로4-19 운수1134→ 소로4-대항19 -종점 : 소로3-38 운수367-2→ 소로3-대항38	•김천시 도시관리계획 상 관리되는 결정조서 및 도면의 효율적 관리를 위하여 노선번호 및 기·종점 수정 •구적오차 수정
소로4-24	소로4-대항24	• 노선번호 및 기·종점 수정 -번호 : 소로4-24→소로4-대항24 -기점 : 중로2-1 운수13-1→ 중로2-대항1 -종점 : 중로2-1 운수112→ 중로2-대항1	•김천시 도시관리계획 상 관리되는 결정조서 및 도면의 효율적 관리를 위하여 노선번호 및 기·종점 수정

2) 주 차 장

구분	도면표시번호	시설명	위 치	면 적(㎡)			최초결정일	비 고
				기정	변경	변경후		
변경	대항1	주차장	향천리 307-4일원	15,474	-	15,474	경고제145호 ('85.7.11)	김고제2002-155호('02.3.16) 도면표시번호 및 위치 수정
기정	대항2	직지공영 주차장	향천리 355번지 일원	12,441	-	12,441	김고제2008-1428호 ('08.12.1)	

▨ 변경사유서

도면표시번호	시설명	변경내용	변경사유
대항1	주차장	• 도면표시번호 및 위치 수정 -번호 : 1 → 대항1 -위치 : 향천리311-1→ 향천리307-4일원	•김천시 도시관리계획 상 관리되는 결정조서 및 도면의 효율적 관리를 위하여 도면표시번호 및 위치 수정

나. 공간시설 결정(변경)조서

1) 광 장

구분	도면표시번호	시설명	시설의 세분	위 치	면 적(㎡)			최초결정일	비 고
					기정	변경	변경후		
변경	대항1	직지사광장	경관광장	운수리 253 외	46,880	-	46,880	경고 제106호 ('91. 3.21)	번호, 시설세분 및 위치 수정

▨ 변경사유서

도면표시번호	시설명	변경내용	변경사유
대항1	직지사 광장	• 도면표시번호 및 시설세분, 위치 수정 -번호 : 1 → 대항1 -시설세분 : 미관광장→경관광장 -위치 : 운수리 2558→운수리 253	•김천시 도시관리계획 상 관리되는 결정조서 및 도면의 효율적 관리를 위하여 도면표시번호 수정 •국토의 계획 및 이용에 관한 법률 상 미관광장을 경관광장으로 세분 •기조성된 광장을 조서상 잘못 명기된 위치를 수정

다. 공공문화체육시설 결정(변경)조서

1) 학 교

구분	도면표시번호	시설명	시설의 세분	위 치	면 적(㎡)			최초결정일	비 고
					기정	변경	변경후		
변경	대항1	직지초교	초등학교	향천리 589-1학	11,350	-	11,350	경고제106호 ('91.3.21)	번호 수정

▨ 변경사유서

도면표시번호	시설명	변경내용	변경사유
대항1	직지 초등학교	• 위치 : 향천리 589-1학 • 도면표시번호 수정 -번호 : 1→대항1	•김천시 도시관리계획 상 관리되는 결정조서 및 도면의 효율적 관리를 위하여 도면표시번호 수정

김천도시관리계획 결정(변경) 조서
- 지례 도시지역 -

김 천 시

1. 도시계획시설 결정(변경) 조서

가. 교통시설 결정(변경)조서

1) 도로

(가) 도로총괄표

류별	합 계			1 류			2 류			3 류		
	노선수	연장(m)	면적(㎡)	노선수	연장(m)	면적(㎡)	노선수	연장(m)	면적(㎡)	노선수	연장(m)	면적(㎡)
합계	29	10,527	127,769	4	5,097	89,980	5	1,642	15,061	20	3,788	22,728
중로	4	4,176	82,145	3	3,901	78,020	1	275	4,125	-	-	-
소로	25	6,351	45,624	1	1,196	11,960	4	1,367	10,936	20	3,788	22,728

(나) 도로 결정(변경)조서

- 중 로

구분	등급	류별	번호	폭원(m)	기능	연장(m)	기점	종점	사용형태	주요경과지	최초결정일	비고
기정	중로	1	1	20	보조간선도로	770	중로1-2	도곡리 구역계	일반도로	부항진입 도로	경고제100호('78.4.8)	
변경	중로	1	지례1	20	보조간선도로	770	중로1-지례2	도곡리 구역계	일반도로	부항진입 도로	경고제100호('78.4.8)	번호 및 기점 수정
기정	중로	1	2	20	보조간선도로	2,900	상부리 구역계	교리 구역계	일반도로		경고제131호('77.4.28)	
변경	중로	1	지례2	20	보조간선도로	3,010	상부리 구역계	교리 구역계	일반도로		경고제131호('77.4.28)	번호 및 연장 수정
기정	중로	1	3	20	보조간선도로	121	대로1-1	중로1-2	일반도로	신설국도와 연결도로	김고제2002-156호('02. 3.16)	
변경	중로	1	지례3	20	보조간선도로	121	교리 831-28	중로1-지례2	일반도로	신설국도와 연결도로	김고제2002-156호('02. 3.16)	번호 및 기종점 수정
기정	중로	2	1	15	보조간선도로	275	중로1-2	소로1-1 지례초교정문	일반도로	소로2-1	경고제131호('77.4.28)	
변경	중로	2	지례1	15	보조간선도로	275	중로1-지례2	소로1-지례1	일반도로	소로2-지례1	경고제131호('77.4.28)	번호 및 기종점, 주요경과지 수정

▨ 변경사유서

변경전 도로명	변경후 도로명	변경내용	변경사유
중로1-1	중로1-지례1	• 노선번호 및 기점 수정 -번호 : 중로1-1→중로1-지례1	•김천시 도시관리계획 상 관리되는 결정조서 및 도면의 효율적 관리를 위하여 노선번호 및 기점 수정
중로1-2	중로1-지례2	• 노선번호 및 연장 수정 -번호 : 중로1-2→중로1-지례2 -연장 : 2,900m→3,010m(증110m)	•김천시 도시관리계획 상 관리되는 결정조서 및 도면의 효율적 관리를 위하여 노선번호 및 연장 수정
중로1-3	중로1-지례3	• 노선번호 및 기·종점 수정 -번호 : 중로1-3→중로1-지례3 -기점 :대로1-1→교리 831-28 -종점 :중로1-2→중로1-지례2	•김천시 도시관리계획 상 관리되는 결정조서 및 도면의 효율적 관리를 위하여 노선번호 및 기·종점 수정
중로2-1	중로2-지례1	• 노선번호 및 기·종점, 주요경과지 수정 -번호 : 중로2-1→중로2-지례1 -기점 : 중로1-2→중로1-지례2 -종점 : 소로1-1지례초교정문→ 소로1-지례1 -주요경과지 : 소로2-1→ 소로2-지례1	•김천시 도시관리계획 상 관리되는 결정조서 및 도면의 효율적 관리를 위하여 노선번호 및 기·종점, 주요경과지 수정

- 소 로

구분	등급	류별	번호	폭원(m)	기능	연장(m)	기점	종점	사용형태	주요경과지	최초결정일	비고
기정	소로	1	1	10	집산도로	1,196	상부리 중로1-2	상부리 중로1-2	일반도로	상부리 중로2-1	경고제162호 ('79.5.30)	
변경	소로	1	지례1	10	집산도로	1,196	중로1-지례2	중로1-지례2	일반도로	상부리 중로2-지례1	경고제162호 ('79.5.30)	번호 및 기종점, 주요경과지 수정
기정	소로	2	1	8	집산도로	305	상부리 중로1-2	상부리 중로2-1	일반도로	상부리 소로3-5	경고제162호 ('79.5.30)	
변경	소로	2	지례1	8	집산도로	305	중로1-지례2	중로2-지례1	일반도로	상부리 소로3-지례5	경고제162호 ('79.5.30)	번호 및 기종점, 주요경과지 수정
기정	소로	2	2	8	집산도로	352	중로2-1 상부리556	중로1-2 상부리603	일반도로	소로3-15	경고제162호 ('79.5.30)	
변경	소로	2	지례2	8	집산도로	352	중로2-지례1	중로1-지례2	일반도로	소로3-지례15	경고제162호 ('79.5.30)	번호 및 기종점, 주요경과지 수정
기정	소로	2	3	8	국지도로	591	중로1-2 교리395	소로3-20 교리산44	일반도로	지례중 고등학교	경고제162호 ('79.5.30)	
변경	소로	2	지례3	8	국지도로	591	중로1-지례2	소로3-지례20	일반도로	지례중 고등학교	경고제162호 ('79.5.30)	번호 및 기종점 수정
기정	소로	2	4	8	국지도로	119	중로1-2 교리328-1	소로2-3 교리산47	일반도로	지례중 고등학교	경고제162호 ('79.5.30)	
변경	소로	2	지례4	8	국지도로	119	중로1-지례2	소로2-지례3	일반도로	지례중 고등학교	경고제162호 ('79.5.30)	번호 및 기종점 수정
기정	소로	3	1	6	국지도로	140	소로3-2 상부리675	상부리671	일반도로		경고제162호 ('79.5.30)	
변경	소로	3	지례1	6	국지도로	140	소로3-지례2	교리671	일반도로		경고제162호 ('79.5.30)	번호 및 기종점 수정

구분	등급	류별	번호	폭원(m)	기능	연장(m)	기점	종점	사용형태	주요경과지	최초결정일	비고
기정	소로	3	2	6	국지도로	445	소로1-1 상부리496	소로1-1 상부리591	일반도로	소로3-4	경고제162호 ('79.5.30)	
변경	소로	3	지례2	6	국지도로	445	소로1-지례1	소로1-지례1	일반도로	소로3-지례4	경고제162호 ('79.5.30)	번호 및 기종점, 주요경과지 수정
기정	소로	3	3	6	국지도로	89	상부리 중로1-2	소로1-1 상부리694-1	일반도로		경고제162호 ('79.5.30)	
변경	소로	3	지례3	6	국지도로	89	중로1-지례2	소로1-지례1	일반도로		경고제162호 ('79.5.30)	번호 및 기종점 수정
기정	소로	3	4	6	국지도로	192	소로1-1 상부리680-4	소로3-2상부리 676	일반도로	소로1-1	경고제162호 ('79.5.30)	
변경	소로	3	지례4	6	국지도로	192	소로3-지례7	소로3-지례2	일반도로	소로1-지례1	경고제162호 ('79.5.30)	번호 및 기종점, 주요경과지 수정
기정	소로	3	5	6	국지도로	103	소로1-1 상부리523-6	소로2-1 상부리510	일반도로	소로3-7	경고제162호 ('79.5.30)	
변경	소로	3	지례5	6	국지도로	103	소로1-지례1	소로2-지례1	일반도로	소로3-지례7	경고제162호 ('79.5.30)	번호 및 기종점 주요경과지 수정
기정	소로	3	6	6	국지도로	166	소로1-1 상부리550	소로2-1 상부리544	일반도로	소로3-7	경고제162호 ('79.5.30)	
변경	소로	3	지례6	6	국지도로	166	소로1-지례1	소로2-지례1	일반도로	소로3-지례7	경고제162호 ('79.5.30)	번호 및 기종점, 주요경과지 수정
기정	소로	3	7	6	국지도로	369	상부리 중로1-2	상부리 중로2-1	일반도로	소로3-5	경고제162호 ('79.5.30)	
변경	소로	3	지례7	6	국지도로	369	중로1-지례2	중로2-지례1	일반도로	소로3-지례5	경고제162호 ('79.5.30)	번호 및 기종점, 주요경과지 수정
기정	소로	3	8	6	국지도로	71	소로3-9 상부리574	상부리612-1	일반도로		경고제162호 ('79.5.30)	
변경	소로	3	지례8	6	국지도로	71	소로3-지례9	교리613-2	일반도로		경고제162호 ('79.5.30)	번호 및 기종점 수정
기정	소로	3	9	6	국지도로	213	소로1-1 상부리571-3	상부리617-2	일반도로	소로3-12	경고제162호 ('79.5.30)	
변경	소로	3	지례9	6	국지도로	213	소로1-지례1	교리617-2	일반도로	소로3-지례12	경고제162호 ('79.5.30)	번호 및 기종점, 주요경과지 수정
기정	소로	3	10	6	국지도로	195	소로1-1 상부리643-1	소로2-2 상부리558	일반도로	소로3-14	경고제162호 ('79.5.30)	
변경	소로	3	지례10	6	국지도로	195	소로1-지례1	소로2-지례2	일반도로	소로3-지례14	경고제162호 ('79.5.30)	번호 및 기종점, 주요경과지 수정
기정	소로	3	11	6	국지도로	79	소로3-13 상부리645-5	소로3-12 상부리646-6	일반도로		경고제162호 ('79.5.30)	
변경	소로	3	지례11	6	국지도로	79	소로3-지례13	소로3-지례12	일반도로		경고제162호 ('79.5.30)	번호 및 기종점 수정
기정	소로	3	12	6	국지도로	347	소로3-9 상부리571-2	소로1-1 상부리497-2	일반도로	소로3-11	경고제162호 ('79.5.30)	
변경	소로	3	지례12	6	국지도로	347	소로3-지례9	소로1-지례1	일반도로	소로3-지례11	경고제162호 ('79.5.30)	번호 및 기종점, 주요경과지 수정
기정	소로	3	13	6	국지도로	123	소로1-1 상부리644	소로3-12 상부리494	일반도로	소로3-11	경고제162호 ('79.5.30)	
변경	소로	3	지례13	6	국지도로	123	소로1-지례1	소로3-지례12	일반도로	소로3-지례11	경고제162호 ('79.5.30)	번호 및 기종점, 주요경과지 수정
기정	소로	3	14	6	국지도로	430	중로2-1 상부리560	소로3-19 상부리559	일반도로	소로3-16	경고제162호 ('79.5.30)	
변경	소로	3	지례14	6	국지도로	430	중로2-지례1	소로3-지례19	일반도로	소로3-지례16	경고제162호 ('79.5.30)	번호 및 기종점, 주요경과지 수정
기정	소로	3	15	6	국지도로	185	소로1-1 상부리500	소로2-2 상부리617	일반도로	소로3-14	경고제162호 ('79.5.30)	
변경	소로	3	지례15	6	국지도로	185	소로1-지례1	소로2-지례2	일반도로	소로3-지례14	경고제162호 ('79.5.30)	번호 및 기종점, 주요경과지 수정

구분	등급	류별	번호	폭원(m)	기능	연장(m)	기점	종점	사용형태	주요경과지	최초결정일	비고
기정	소로	3	16	6	국지도로	153	소로1-1 상부리542	소로2-2 상부리610	일반도로	소로3-14	경고제162호 ('79.5.30)	
변경	소로	3	지례16	6	국지도로	153	소로1-지례1	소로2-지례2	일반도로	소로3-지례14	경고제162호 ('79.5.30)	번호 및 기종점, 주요경과지 수정
기정	소로	3	17	6	국지도로	40	소로1-1 상부리	상부리	일반도로		경고제162호 ('79.5.30)	
변경	소로	3	지례17	6	국지도로	40	소로1-지례1	상부리	일반도로		경고제162호 ('79.5.30)	번호 및 기점 수정
기정	소로	3	18	6	국지도로	171	상부리554-1 소로1-1	상부리606 소로2-2	일반도로	소로3-14	경고제162호 ('79.5.30)	
변경	소로	3	지례18	6	국지도로	171	소로1-지례1	소로2-지례2	일반도로	소로3-지례14	경고제162호 ('79.5.30)	번호 및 기종점, 주요경과지 수정
기정	소로	3	19	6	국지도로	182	상부리455	상부리 중로1-2	일반도로	소로1-1	경고제162호 ('79.5.30)	
변경	소로	3	지례19	6	국지도로	182	상부리455	중로1-지례2	일반도로	소로1-지례1	경고제162호 ('79.5.30)	번호 및 종점, 주요경과지 수정
기정	소로	3	20	6	국지도로	95	중로1-2 교리321-4	소로2-3 교리산44	일반도로		경고제162호 ('79.5.30)	
변경	소로	3	지례20	6	국지도로	95	중로1-지례2	소로2-지례3	일반도로		경고제162호 ('79.5.30)	번호 및 기종점 수정

▨ 변경사유서

변경전 도로명	변경후 도로명	변경내용	변경사유
소로1-1	소로1-지례1	• 노선번호 및 가·종점 주요경과지 수정 -번호 : 소로1-1→소로1-지례1 -기점 : 상부리 중로1-2→ 중로1-지례2 -종점 : 상부리 중로1-2→ 중로1-지례2 -주요경과지 : 상부리 중로2-1→ 중로2-지례1	•김천시 도시관리계획 상 관리되는 결정조서 및 도면의 효율적 관리를 위하여 노선번호 및 기·종점, 주요경과지 수정
소로2-1	소로2-지례1	• 노선번호 및 가·종점 주요경과지 수정 -번호 : 소로2-1→소로2-지례1 -기점 : 상부리 중로1-2→ 중로1-지례2 -종점 : 상부리 중로2-1→ 중로2-지례1 -주요경과지 : 상부리 소로3-5→ 소로3-지례5	•김천시 도시관리계획 상 관리되는 결정조서 및 도면의 효율적 관리를 위하여 노선번호 및 기·종점, 주요경과지 수정
소로2-2	소로2-지례2	• 노선번호 및 가·종점 주요경과지 수정 -번호 : 소로2-2→소로2-지례2 -기점 : 중로2-1 상부리556→ 중로2-지례1 -종점 : 중로1-2 상부리603→ 중로1-지례2 -주요경과지 : 소로3-15 → 소로3-지례15	•김천시 도시관리계획 상 관리되는 결정조서 및 도면의 효율적 관리를 위하여 노선번호 및 기·종점, 주요경과지 수정
소로2-3	소로2-지례3	• 노선번호 및 기·종점 수정 -번호 : 소로2-3→소로2-지례3 -기점 : 중로1-2 교리395→ 중로1-지례2 -종점 : 소로3-20 교리산44→ 소로3-지례20	•김천시 도시관리계획 상 관리되는 결정조서 및 도면의 효율적 관리를 위하여 노선번호 및 기·종점 수정

변경전 도로명	변경후 도로명	변경내용	변경사유
소로2-4	소로2-지례4	• 노선번호 및 기·종점 수정 -번호 : 소로2-4→소로2-지례4 -기점 : 중로1-2 교리328-1→ 중로1-지례2 -종점 : 소로2-3 교리산47→ 소로2-지례3	•김천시 도시관리계획 상 관리되는 결정조서 및 도면의 효율적 관리를 위하여 노선번호 및 기·종점 수정
소로3-1	소로3-지례1	• 노선번호 및 기·종점 수정 -번호 : 소로3-1→소로3-지례1 -기점 : 소로3-2 상부리675→ 소로3-지례2 -종점 : 상부리 671→교리 671	•김천시 도시관리계획 상 관리되는 결정조서 및 도면의 효율적 관리를 위하여 노선번호 및 기·종점 수정
소로3-2	소로3-지례2	• 노선번호 및 기·종점, 주요경과지 수정 -번호 : 소로3-2→소로3-지례2 -기점 : 소로1-1 상부리496→ 소로1-지례1 -종점 : 소로1-1 상부리591→ 소로1-지례1 -주요경과지 : 소로3-4→ 소로3-지례4	•김천시 도시관리계획 상 관리되는 결정조서 및 도면의 효율적 관리를 위하여 노선번호 및 기·종점, 주요경과지 수정
소로3-3	소로3-지례3	• 노선번호 및 기·종점 수정 -번호 : 소로3-3→소로3-지례3 -기점 : 상부리 중로1-2→ 중로1-지례2 -종점 : 소로1-1 상부리694-1→ 소로1-지례1	•김천시 도시관리계획 상 관리되는 결정조서 및 도면의 효율적 관리를 위하여 노선번호 및 기·종점 수정
소로3-4	소로3-지례4	• 노선번호 및 기·종점, 주요경과지 수정 -번호 : 소로3-4→소로3-지례4 -기점 : 소로1-1 상부리680-4→ 소로3-지례7 -종점 : 소로3-2 상부리676→ 소로3-지례2 -주요경과지 : 소로1-1→ 소로1-지례1	•김천시 도시관리계획 상 관리되는 결정조서 및 도면의 효율적 관리를 위하여 노선번호 및 기·종점, 주요경과지 수정
소로3-5	소로3-지례5	• 노선번호 및 기·종점, 주요경과지 수정 -번호 : 소로3-5→소로3-지례5 -기점 : 소로1-1 상부리523-6→ 소로1-지례1 -종점 : 소로2-1 상부리510→ 소로2-지례1 -주요경과지 : 소로3-7→ 소로3-지례7	•김천시 도시관리계획 상 관리되는 결정조서 및 도면의 효율적 관리를 위하여 노선번호 및 기·종점, 주요경과지 수정
소로3-6	소로3-지례6	• 노선번호 및 기·종점, 주요경과지 수정 -번호 : 소로3-6→소로3-지례6 -기점 : 소로1-1 상부리550→ 소로1-지례1 -종점 : 소로2-1 상부리544→ 소로2-지례1 -주요경과지 : 소로3-7→ 소로3-지례7	•김천시 도시관리계획 상 관리되는 결정조서 및 도면의 효율적 관리를 위하여 노선번호 및 기·종점, 경과지 수정
소로3-7	소로3-지례7	• 노선번호 및 기·종점, 주요경과지 수정 -번호 : 소로3-7→소로3-지례7 -기점 : 상부리 중로1-2→ 중로1-지례2 -종점 : 상부리 중로2-1→ 중로2-지례1 -주요경과지 : 소로3-5→ 소로3-지례5	•김천시 도시관리계획 상 관리되는 결정조서 및 도면의 효율적 관리를 위하여 노선번호 및 기·종점, 경과지 수정

변경전 도로명	변경후 도로명	변경내용	변경사유
소로3-8	소로3-지례8	• 노선번호 및 기·종점 수정 -번호 : 소로3-8→소로3-지례8 -기점 : 소로3-9 상부리574→ 소로3-지례9 -종점 : 상부리 612-1→ 교리613-2	•김천시 도시관리계획 상 관리되는 결정조서 및 도면의 효율적 관리를 위하여 노선번호 및 기·종점 수정
소로3-9	소로3-지례9	• 노선번호 및 기·종점, 주요경과지 수정 -번호 : 소로3-9→소로3-지례9 -기점 : 소로1-1 상부리571-3→ 소로1-지례1 -종점 : 상부리 617-2→ 교리 617-2 -주요경과지 : 소로3-12→ 소로3-지례12	•김천시 도시관리계획 상 관리되는 결정조서 및 도면의 효율적 관리를 위하여 노선번호 및 기·종점, 주요경과지 수정
소로3-10	소로3-지례10	• 노선번호 및 기·종점, 주요경과지 수정 -번호 : 소로3-10→소로3-지례10 -기점 : 소로1-1 상부리643-1→ 소로1-지례1 -종점 : 소로2-2 상부리558→ 소로2-지례2 -주요경과지 : 소로3-14→ 소로3-지례14	•김천시 도시관리계획 상 관리되는 결정조서 및 도면의 효율적 관리를 위하여 노선번호 및 기·종점, 주요경과지 수정
소로3-11	소로3-지례11	• 노선번호 및 기·종점 수정 -번호 : 소로3-11→소로3-지례11 -기점 : 소로3-13 상부리645-5 →소로3-지례13 -종점 : 소로3-12 상부리646-6 →소로3-지례12	•김천시 도시관리계획 상 관리되는 결정조서 및 도면의 효율적 관리를 위하여 노선번호 및 기·종점 수정
소로3-12	소로3-지례12	• 노선번호 및 기·종점, 주요경과지 수정 -번호 : 소로3-12→소로3-지례12 -기점 : 소로3-9 상부리571-2→ 소로3-지례9 -종점 : 소로1-1 상부리497-2→ 소로1-지례1 -주요경과지 : 소로3-11→ 소로3-지례11	•김천시 도시관리계획 상 관리되는 결정조서 및 도면의 효율적 관리를 위하여 노선번호 및 기·종점, 경과지 수정
소로3-13	소로3-지례13	• 노선번호 및 기·종점, 주요경과지 수정 -번호 : 소로3-13→소로3-지례13 -기점 : 소로1-1 상부리644→ 소로1-지례1 -종점 : 소로3-12 상부리494→ 소로3-지례12 -주요경과지 : 소로3-11→ 소로3-지례11	•김천시 도시관리계획 상 관리되는 결정조서 및 도면의 효율적 관리를 위하여 노선번호 및 기·종점, 주요경과지 수정
소로3-14	소로3-지례14	• 노선번호 및 기·종점, 주요경과지 수정 -번호 : 소로3-14→소로3-지례14 -기점 : 중로2-1 상부리560→ 중로2-지례1 -종점 : 소로3-19 상부리559→ 소로3-지례19 -주요경과지 : 소로3-16→ 소로3-지례16	•김천시 도시관리계획 상 관리되는 결정조서 및 도면의 효율적 관리를 위하여 노선번호 및 기·종점, 주요경과지 수정
소로3-15	소로3-지례15	• 노선번호 및 기·종점, 주요경과지 수정 -번호 : 소로3-15→소로3-지례15 -기점 : 소로1-1 상부리500→ 소로1-지례1 -종점 : 소로2-2 상부리617→ 소로2-지례2 -주요경과지 : 소로3-14→ 소로3-지례14	•김천시 도시관리계획 상 관리되는 결정조서 및 도면의 효율적 관리를 위하여 노선번호 및 기·종점, 주요경과지 수정

변경전 도로명	변경후 도로명	변경내용	변경사유
소로3-16	소로3-지례16	• 노선번호 및 기·종점, 주요경과지 수정 -번호 : 소로3-16→소로3-지례16 -기점 : 소로1-1 상부리542→ 소로1-지례1 -종점 : 소로2-2 상부리610→ 소로2-지례2 -주요경과지 : 소로3-14→ 소로3-지례14	•김천시 도시관리계획 상 관리되는 결정조서 및 도면의 효율적 관리를 위하여 노선번호 및 기·종점, 주요경과지 수정
소로3-17	소로3-지례17	• 노선번호 및 기점 수정 -번호 : 소로3-17→소로3-지례17 -기점 : 소로1-1 상부리→ 소로1-지례1	•김천시 도시관리계획 상 관리되는 결정조서 및 도면의 효율적 관리를 위하여 노선번호 및 기점 수정
소로3-18	소로3-지례18	• 노선번호 및 기·종점, 주요경과지 수정 -번호 : 소로3-18→소로3-지례18 -기점 : 상부리554-1 소로1-1→ 소로1-지례1 -종점 : 상부리606 소로2-2→ 소로2-지례2 -주요경과지 : 소로3-14→ 소로3-지례14	•김천시 도시관리계획 상 관리되는 결정조서 및 도면의 효율적 관리를 위하여 노선번호 및 기·종점, 주요경과지 수정
소로3-19	소로3-지례19	• 노선번호 및 종점, 주요경과지 수정 -번호 : 소로3-19→소로3-지례19 -종점 : 상부리 중로1-2→ 중로1-지례2 -주요경과지 : 소로1-1→ 소로1-지례1	•김천시 도시관리계획 상 관리되는 결정조서 및 도면의 효율적 관리를 위하여 노선번호 및 종점, 주요경과지 수정
소로3-20	소로3-지례20	• 노선번호 및 기·종점 수정 -번호 : 소로3-20→소로3-지례20 -기점 : 중로1-2 교리321-4→ 중로1-지례2 -종점 : 소로2-3 교리산44→ 소로2-지례3	•김천시 도시관리계획 상 관리되는 결정조서 및 도면의 효율적 관리를 위하여 노선번호 및 기·종점 수정

나. 공공문화시설 결정(변경)조서

1) 학 교

구분	도면표시번호	시설명	시설의 세분	위 치	면 적(㎡)			최초결정일	비 고
					기정	변경	변경후		
변경	지례1	지례초등학교	초등학교	교리 584	12,360	-	12,360	김고제2002-156호 ('02.3.16)	번호 및 위치 수정
변경	지례2	지례중·김천상업고등학교	중·고등학교	교리 407	19,880	-	19,880	김고제2002-156호 ('02.3.16)	번호 및 위치 수정

▨ 변경사유서

도면표시번호	시설명	변경내용	변경사유
지례1	지례 초등학교	• 도면표시번호 및 위치 수정 -번호 : 1→지례1 -위치 : 상부리 584→교리 584	•김천시 도시관리계획 상 관리되는 결정조서 및 도면의 효율적 관리를 위하여 도면표시번호 수정 •기결정된 학교시설을 조서상 잘못 명기된 위치 수정
지례2	지례중·김천상업고등학교	• 도면표시번호 및 위치 수정 -번호 : 2→지례2 -위치 : 교리 408→교리 407	•김천시 도시관리계획 상 관리되는 결정조서 및 도면의 효율적 관리를 위하여 도면표시번호 수정 •기결정된 학교시설을 조서상 잘못 명기된 위치 수정

김천도시관리계획 결정(변경) 조서
- 혁신 도시지역 -

김 천 시

1. 도시계획시설 결정(변경) 조서

가. 교통시설 결정(변경)조서

1) 도 로

(가) 도로총괄표

류별	합 계			1 류			2 류			3 류		
	노선수	연장(m)	면적(㎡)	노선수	연장(m)	면적(㎡)	노선수	연장(m)	면적(㎡)	노선수	연장(m)	면적(㎡)
합계	151	20,589	302,179	49	10,412	182,438	8	2,890	52,394	94	7,287	67,347
중로	41	13,270	231,314	11	5,796	128,055	8	2,890	52,394	22	4,584	50,865
소로	110	7,319	70,865	38	4,616	54,383	-	-	-	72	2,703	16,482

(나) 도로결정(변경)조서

- 중 로

구분	등급	류별	번호	폭원(m)	기능	연장(m)	기점	종점	사용형태	주요경과지	최초결정일	비고
기정	중로	1	1	20~43	주간선도로	2,162	남측지구계(농소면월곡리)	북측지구계(남면용전리)	자동차전용도로		건고제2007-340호('07. 9. 3)	국토고제2008-713호('08. 12. 12) 근린공원중복(693㎡)
변경	중로	1	혁신1	20~43	주간선도로	2,162	남측지구계(농소면월곡리)	북측지구계(남면용전리)	자동차전용도로		건고제2007-340호('07. 9. 3)	번호 수정
기정	중로	1	2	22	집분산도로	658	대로3-4	대로2-1	일반도로		건고제2007-340호('07. 9. 3)	
변경	중로	1	혁신2	22	집분산도로	658	대로3-혁신4	대로2-혁신1	일반도로		건고제2007-340호('07. 9. 3)	번호 및 기종점 수정
기정	중로	1	3	22	집분산도로	312	대로2-1	대로2-2	일반도로		건고제2007-340호('07. 9. 3)	
변경	중로	1	혁신3	22	집분산도로	312	대로2-혁신1	대로2-혁신2	일반도로		건고제2007-340호('07. 9. 3)	번호 및 기종점 수정
기정	중로	1	4	22	집분산도로	190	중로1-2	대로2-1	일반도로		건고제2007-340호('07. 9. 3)	
변경	중로	1	혁신4	22	집분산도로	190	중로1-혁신2	대로2-혁신1	일반도로		건고제2007-340호('07. 9. 3)	번호 및 기종점 수정
기정	중로	1	5	22	집분산도로	190	대로2-1	중로1-3	일반도로		건고제2007-340호('07. 9. 3)	
변경	중로	1	혁신5	22	집분산도로	190	대로2-혁신1	중로1-혁신3	일반도로		건고제2007-340호('07. 9. 3)	번호 및 기종점 수정
기정	중로	1	6	22	집분산도로	889	중로1-2	대로2-2	일반도로		건고제2007-340호('07. 9. 3)	
변경	중로	1	혁신6	22	집분산도로	889	중로1-혁신2	대로2-혁신2	일반도로		건고제2007-340호('07. 9. 3)	번호 및 기종점 수정
기정	중로	1	7	22	집분산도로	217	중로1-3	중로1-6	일반도로		건고제2007-340호('07. 9. 3)	
변경	중로	1	혁신7	22	집분산도로	217	중로1-혁신3	중로1-혁신6	일반도로		건고제2007-340호('07. 9. 3)	번호 및 기종점 수정
기정	중로	1	8	22	집분산도로	115	중로1-6	대로2-1	일반도로		건고제2007-340호('07. 9. 3)	
변경	중로	1	혁신8	22	집분산도로	115	중로1-혁신6	대로2-혁신1	일반도로		건고제2007-340호('07. 9. 3)	번호 및 기종점 수정
기정	중로	1	9	22	집분산도로	115	대로2-1	중로1-7	일반도로		건고제2007-340호('07. 9. 3)	
변경	중로	1	혁신9	22	집분산도로	115	대로2-혁신1	중로1-혁신7	일반도로		건고제2007-340호('07. 9. 3)	번호 및 기종점 수정

구분	등급	류별	번호	폭원(m)	기능	연장(m)	기점	종점	사용형태	주요경과지	최초결정일	비고
기정	중로	1	10	22	집분산도로	122	중로1-5	대로2-2	일반도로		건고제2007-340호('07. 9. 3)	
변경	중로	1	혁신10	22	집분산도로	122	중로1-혁신5	대로2-혁신2	일반도로		건고제2007-340호('07. 9. 3)	번호 및 기종점 수정
기정	중로	1	11	22~25	보조간선도로	826	대로2-2	대로3-8	일반도로		건고제2007-340호('07. 9. 3)	
변경	중로	1	혁신11	22~25	보조간선도로	826	대로2-혁신2	대로3-혁신8	일반도로		건고제2007-340호('07. 9. 3)	번호 및 기종점 수정
기정	중로	2	1	16~19	집분산도로	185	대로3-1	중로2-2	일반도로		건고제2007-340호('07. 9. 3)	
변경	중로	2	혁신1	16~19	집분산도로	185	대로3-혁신1	중로2-혁신2	일반도로		건고제2007-340호('07. 9. 3)	번호 및 기종점 수정
기정	중로	2	2	16~19	집분산도로	469	대로3-2	대로3-4	일반도로		건고제2007-340호('07. 9. 3)	
변경	중로	2	혁신2	16~19	집분산도로	469	대로3-혁신2	대로3-혁신4	일반도로		건고제2007-340호('07. 9. 3)	번호 및 기종점 수정
기정	중로	2	3	16~19	집분산도로	599	대로3-1	대로3-4	일반도로		건고제2007-340호('07. 9. 3)	
변경	중로	2	혁신3	16~19	집분산도로	599	대로3-혁신1	대로3-혁신4	일반도로		건고제2007-340호('07. 9. 3)	번호 및 기종점 수정
기정	중로	2	4	16~19	집분산도로	447	대로2-2	전기공급설비1	일반도로		건고제2007-340호('07. 9. 3)	
변경	중로	2	혁신4	16~19	집분산도로	447	대로2-혁신2	전기공급설비 혁신1	일반도로		건고제2007-340호('07. 9. 3)	번호 및 기점수정
기정	중로	2	5	16~19	국지도로	227	대로3-8	중로2-6	일반도로		건고제2007-340호('07. 9. 3)	
변경	중로	2	혁신5	16~19	국지도로	227	대로3-혁신8	중로2-혁신6	일반도로		건고제2007-340호('07. 9. 3)	번호 및 기종점 수정
기정	중로	2	6	16~19	국지도로	439	대로3-3	중로2-7	일반도로		건고제2007-340호('07. 9. 3)	
변경	중로	2	혁신6	16~19	국지도로	439	대로3-혁신3	중로2-혁신7	일반도로		건고제2007-340호('07. 9. 3)	번호 및 기종점 수정
기정	중로	2	7	16~19	국지도로	378	대로3-8	대로3-9	일반도로		건고제2007-340호('07. 9. 3)	
변경	중로	2	혁신7	16~19	국지도로	378	대로3-혁신8	대로3-혁신9	일반도로		건고제2007-340호('07. 9. 3)	번호 및 기종점 수정
기정	중로	2	8	16	집분산도로	146	대로3-9	북동측지구계(남면운남리)	일반도로		건고제2007-340호('07. 9. 3)	국토고제2008-713호('08. 12. 12)
변경	중로	2	혁신8	16	집분산도로	146	대로3-혁신9	북동측지구계(남면운남리)	일반도로		건고제2007-340호('07. 9. 3)	번호 및 기점수정
기정	중로	3	1	12	국지도로	13	대로3-1	서측지구계(농소면월곡리)	일반도로		건고제2007-340호('07. 9. 3)	국토고제2008-713호('08. 12. 12)
변경	중로	3	혁신1	12	국지도로	13	대로3-혁신1	서측지구계(농소면월곡리)	일반도로		건고제2007-340호('07. 9. 3)	번호 및 기점수정
기정	중로	3	2	12	국지도로	118	대로3-1	서측지구계(농소면월곡리)	일반도로		건고제2007-340호('07. 9. 3)	국토고제2008-713호('08. 12. 12)
변경	중로	3	혁신2	12	국지도로	118	대로3-혁신1	서측지구계(농소면월곡리)	일반도로		건고제2007-340호('07. 9. 3)	번호 및 기점수정
기정	중로	3	3	12	국지도로	258	중로3-2	소로1-3	일반도로		건고제2007-340호('07. 9. 3)	국토고제2008-713호('08. 12. 12)
변경	중로	3	혁신3	12	국지도로	258	중로3-혁신2	소로1-혁신3	일반도로		건고제2007-340호('07. 9. 3)	번호 및 기종점수정
기정	중로	3	4	12	국지도로	27	대로3-4	중로3-4	일반도로		건고제2007-340호('07. 9. 3)	국토고제2008-713호('08. 12. 12)
변경	중로	3	혁신4	12	국지도로	27	대로3-혁신4	중로3-혁신4	일반도로		건고제2007-340호('07. 9. 3)	번호 및 기종점수정

구분	등급	류별	번호	폭원(m)	기능	연장(m)	기점	종점	사용형태	주요경과지	최초결정일	비고
기정	중로	3	5	12	국지도로	574	중로3-6	중로3-8	일반도로		건고제2007-340호('07. 9. 3)	국토고제2008-713호('08. 12. 12)
변경	중로	3	혁신5	12	국지도로	574	중로3-혁신6	중로3-혁신8	일반도로		건고제2007-340호('07. 9. 3)	번호 및 기종점수정
기정	중로	3	6	12	국지도로	146	중로2-3	중로3-5	일반도로		건고제2007-340호('07. 9. 3)	국토고제2008-713호('08. 12. 12)
변경	중로	3	혁신6	12	국지도로	146	중로2-혁신3	중로3-혁신5	일반도로		건고제2007-340호('07. 9. 3)	번호 및 기종점수정
기정	중로	3	7	12	국지도로	124	중로2-3	중로3-5	일반도로		건고제2007-340호('07. 9. 3)	국토고제2008-713호('08. 12. 12)
변경	중로	3	혁신7	12	국지도로	124	중로2-혁신3	중로3-혁신5	일반도로		건고제2007-340호('07. 9. 3)	번호 및 기종점수정
기정	중로	3	8	12	국지도로	140	중로2-3	중로3-5	일반도로		건고제2007-340호('07. 9. 3)	국토고제2008-713호('08. 12. 12)
변경	중로	3	혁신8	12	국지도로	140	중로2-혁신3	중로3-혁신5	일반도로		건고제2007-340호('07. 9. 3)	번호 및 기종점수정
기정	중로	3	9	12	국지도로	127	대로3-4	소로1-13	일반도로		건고제2007-340호('07. 9. 3)	국토고제2008-713호('08. 12. 12)
변경	중로	3	혁신9	12	국지도로	127	대로3-혁신4	소로1-혁신13	일반도로		건고제2007-340호('07. 9. 3)	번호 및 기종점수정
기정	중로	3	10	12	국지도로	455	중로1-11	중로1-11	일반도로		건고제2007-340호('07. 9. 3)	국토고제2008-713호('08. 12. 12)
변경	중로	3	혁신10	12	국지도로	455	중로1-혁신11	중로1-혁신11	일반도로		건고제2007-340호('07. 9. 3)	번호 및 기종점수정
기정	중로	3	11	12	국지도로	89	중로3-10	소로1-14	일반도로		건고제2007-340호('07. 9. 3)	국토고제2008-713호('08. 12. 12)
변경	중로	3	혁신11	12	국지도로	89	중로3-혁신10	소로1-혁신14	일반도로		건고제2007-340호('07. 9. 3)	번호 및 기종점수정
기정	중로	3	12	12	국지도로	128	중로3-10	중로3-10	일반도로		건고제2007-340호('07. 9. 3)	국토고제2008-713호('08. 12. 12)
변경	중로	3	혁신12	12	국지도로	128	중로3-혁신10	중로3-혁신10	일반도로		건고제2007-340호('07. 9. 3)	번호 및 기종점수정
기정	중로	3	13	12	국지도로	210	대로2-2	대로3-5	일반도로		건고제2007-340호('07. 9. 3)	국토고제2008-713호('08. 12. 12)
변경	중로	3	혁신13	12	국지도로	210	대로2-혁신2	대로3-혁신5	일반도로		건고제2007-340호('07. 9. 3)	번호 및 기종점수정
기정	중로	3	14	12	국지도로	244	대로3-6	대로3-8	일반도로		건고제2007-340호('07. 9. 3)	국토고제2008-713호('08. 12. 12)
변경	중로	3	혁신14	12	국지도로	244	대로3-혁신6	대로3-혁신8	일반도로		건고제2007-340호('07. 9. 3)	번호 및 기종점수정
기정	중로	3	15	12	국지도로	422	대로3-6	대로3-8	일반도로		건고제2007-340호('07. 9. 3)	국토고제2008-713호('08. 12. 12)
변경	중로	3	혁신15	12	국지도로	422	대로3-혁신6	대로3-혁신8	일반도로		건고제2007-340호('07. 9. 3)	번호 및 기종점수정
기정	중로	3	16	12	국지도로	25	대로3-5	중로3-15	일반도로		건고제2007-340호('07. 9. 3)	국토고제2008-713호('08. 12. 12)
변경	중로	3	혁신16	12	국지도로	25	대로3-혁신5	중로3-혁신15	일반도로		건고제2007-340호('07. 9. 3)	번호 및 기종점수정
기정	중로	3	17	12	국지도로	18	중로2-5	소로1-26	일반도로		건고제2007-340호('07. 9. 3)	국토고제2008-713호('08. 12. 12)
변경	중로	3	혁신17	12	국지도로	18	중로2-혁신5	소로1-혁신26	일반도로		건고제2007-340호('07. 9. 3)	번호 및 기종점수정
기정	중로	3	18	12	국지도로	117	중로2-6	중로3-19	일반도로		건고제2007-340호('07. 9. 3)	국토고제2008-713호('08. 12. 12)
변경	중로	3	혁신18	12	국지도로	117	중로2-혁신6	중로3-혁신19	일반도로		건고제2007-340호('07. 9. 3)	번호 및 기종점수정
기정	중로	3	19	12	국지도로	339	중로2-6	소로1-27	일반도로		건고제2007-340호('07. 9. 3)	국토고제2008-713호('08. 12. 12)
변경	중로	3	혁신19	12	국지도로	339	중로2-혁신6	소로1-혁신27	일반도로		건고제2007-340호('07. 9. 3)	번호 및 기종점수정
기정	중로	3	20	12	국지도로	575	대로3-3	북동측지구계(남면용전리)	일반도로		건고제2007-340호('07. 9. 3)	국토고제2008-713호('08. 12. 12)
변경	중로	3	혁신20	12	국지도로	575	대로3-혁신3	북동측지구계(남면용전리)	일반도로		건고제2007-340호('07. 9. 3)	번호 및 기점수정

구분	등급	류별	번호	폭원(m)	기능	연장(m)	기점	종점	사용형태	주요경과지	최초결정일	비고
기정	중로	3	21	12	국지도로	179	중로2-6	소로1-33	일반도로		건고제2007-340호('07. 9. 3)	국토고제2008-713호('08. 12. 12)
변경	중로	3	혁신21	12	국지도로	179	중로2-혁신6	소로1-혁신33	일반도로		건고제2007-340호('07. 9. 3)	번호 및 기종점수정
기정	중로	3	22	12	국지도로	256	대로3-9	중로2-6	일반도로		건고제2007-340호('07. 9. 3)	국토고제2008-713호('08. 12. 12)
변경	중로	3	혁신22	12	국지도로	256	대로3-혁신9	중로2-혁신6	일반도로		건고제2007-340호('07. 9. 3)	번호 및 기종점수정

▨ 변경사유서

변경전 도로명	변경후 도로명	변경내용	변경사유
중로1-1	중로1-혁신1	• 노선번호 수정 -번호 : 중로1-1→중로1-혁신1	•김천시 도시관리계획 상 관리되는 결정조서 및 도면의 효율적 관리를 위하여 노선번호 수정
중로1-2	중로1-혁신2	• 노선번호 및 기·종점 수정 -번호 : 중로1-2→중로1-혁신2 -기점 : 대로3-4→대로3-혁신4 -종점 : 대로2-1→대로2-혁신1	•김천시 도시관리계획 상 관리되는 결정조서 및 도면의 효율적 관리를 위하여 노선번호 및 기·종점 수정
중로1-3	중로1-혁신3	• 노선번호 및 기·종점 수정 -번호 : 중로1-3→중로1-혁신3 -기점 : 대로2-1→대로2-혁신1 -종점 : 대로2-2→대로2-혁신2	•김천시 도시관리계획 상 관리되는 결정조서 및 도면의 효율적 관리를 위하여 노선번호 및 기·종점 수정
중로1-4	중로1-혁신4	• 노선번호 및 기·종점 수정 -번호 : 중로1-4→중로1-혁신4 -기점 : 중로1-2→중로1-혁신2 -종점 : 대로2-1→대로2-혁신1	•김천시 도시관리계획 상 관리되는 결정조서 및 도면의 효율적 관리를 위하여 노선번호 및 기·종점 수정
중로1-5	중로1-혁신5	• 노선번호 및 기·종점 수정 -번호 : 중로1-5→중로1-혁신5 -기점 : 대로2-1→대로2-혁신1 -종점 : 중로1-3→중로1-혁신3	•김천시 도시관리계획 상 관리되는 결정조서 및 도면의 효율적 관리를 위하여 노선번호 및 기·종점 수정
중로1-6	중로1-혁신6	• 노선번호 및 기·종점 수정 -번호 : 중로1-6→중로1-혁신6 -기점 : 중로1-2→중로1-혁신2 -종점 : 대로2-2→대로2-혁신2	•김천시 도시관리계획 상 관리되는 결정조서 및 도면의 효율적 관리를 위하여 노선번호 및 기·종점 수정
중로1-7	중로1-혁신7	• 노선번호 및 기·종점 수정 -번호 : 중로1-7→중로1-혁신7 -기점 : 중로1-3→중로1-혁신3 -종점 : 중로1-6→중로1-혁신6	•김천시 도시관리계획 상 관리되는 결정조서 및 도면의 효율적 관리를 위하여 노선번호 및 기·종점 수정
중로1-8	중로1-혁신8	• 노선번호 및 기·종점 수정 -번호 : 중로1-8→중로1-혁신8 -기점 : 중로1-6→중로1-혁신6 -종점 : 대로2-1→대로2-혁신1	•김천시 도시관리계획 상 관리되는 결정조서 및 도면의 효율적 관리를 위하여 노선번호 및 기·종점 수정
중로1-9	중로1-혁신9	• 노선번호 및 기·종점 수정 -번호 : 중로1-9→중로1-혁신9 -기점 : 대로2-1→대로2-혁신1 -종점 : 중로1-7→중로1-혁신7	•김천시 도시관리계획 상 관리되는 결정조서 및 도면의 효율적 관리를 위하여 노선번호 및 기·종점 수정
중로1-10	중로1-혁신10	• 노선번호 및 기·종점 수정 -번호 : 중로1-10→중로1-혁신10 -기점 : 중로1-5→중로1-혁신5 -종점 : 대로2-2→대로2-혁신2	•김천시 도시관리계획 상 관리되는 결정조서 및 도면의 효율적 관리를 위하여 노선번호 및 기·종점 수정
중로1-11	중로1-혁신11	• 노선번호 및 기·종점 수정 -번호 : 중로1-11→중로1-혁신11 -기점 : 대로2-2→대로2-혁신2 -종점 : 대로3-8→대로3-혁신8	•김천시 도시관리계획 상 관리되는 결정조서 및 도면의 효율적 관리를 위하여 노선번호 및 기·종점 수정
중로2-1	중로2-혁신1	• 노선번호 및 기점 수정 -번호 : 중로2-1→중로2-혁신1 -기점 : 대로3-1→대로3-혁신1 -종점 : 중로2-2→중로2-혁신2	•김천시 도시관리계획 상 관리되는 결정조서 및 도면의 효율적 관리를 위하여 노선번호 및 기·종점 수정

변경전 도로명	변경후 도로명	변경내용	변경사유
중로2-2	중로2-혁신2	• 노선번호 및 기·종점 수정 -번호 : 중로2-2→중로2-혁신2 -기점 : 대로3-2→대로3-혁신2 -종점 : 대로3-4→대로3-혁신4	•김천시 도시관리계획 상 관리되는 결정 조서 및 도면의 효율적 관리를 위하여 노선번호 및 기·종점 수정
중로2-3	중로2-혁신3	• 노선번호 및 기·종점 수정 -번호 : 중로2-3→중로2-혁신3 -기점 : 대로3-1→대로3-혁신1 -종점 : 대로3-4→대로3-혁신4	•김천시 도시관리계획 상 관리되는 결정 조서 및 도면의 효율적 관리를 위하여 노선번호 및 기·종점 수정
중로2-4	중로2-혁신4	• 노선번호 및 기·종점 수정 -번호 : 중로2-4→중로2-혁신4 -기점 : 대로2-2→대로2-혁신2 -종점 : 전기공급설비1→ 전기공급설비 혁신1	•김천시 도시관리계획 상 관리되는 결정 조서 및 도면의 효율적 관리를 위하여 노선번호 및 기·종점 수정
중로2-5	중로2-혁신5	• 노선번호 및 기·종점 수정 -번호 : 중로2-5→중로2-혁신5 -기점 : 대로3-8→대로3-혁신8 -종점 : 중로2-6→중로2-혁신6	•김천시 도시관리계획 상 관리되는 결정 조서 및 도면의 효율적 관리를 위하여 노선번호 및 기·종점 수정
중로2-6	중로2-혁신6	• 노선번호 및 기·종점 수정 -번호 : 중로2-6→중로2-혁신6 -기점 : 대로3-3→대로3-혁신3 -종점 : 중로2-7→중로2-혁신7	•김천시 도시관리계획 상 관리되는 결정 조서 및 도면의 효율적 관리를 위하여 노선번호 및 기·종점 수정
중로2-7	중로2-혁신7	• 노선번호 및 기·종점 수정 -번호 : 중로2-7→중로2-혁신7 -기점 : 대로3-8→대로3-혁신8 -종점 : 대로3-9→대로3-혁신9	•김천시 도시관리계획 상 관리되는 결정 조서 및 도면의 효율적 관리를 위하여 노선번호 및 기·종점 수정
중로2-8	중로2-혁신8	• 노선번호 및 기점 수정 -번호 : 중로2-8→중로2-혁신8 -기점 : 대로3-9→대로3-혁신9	•김천시 도시관리계획 상 관리되는 결정 조서 및 도면의 효율적 관리를 위하여 노선번호 및 기점 수정
중로3-1	중로3-혁신1	• 노선번호 및 기점 수정 -번호 : 중로3-1→중로3-혁신1 -기점 : 대로3-1→대로3-혁신1	•김천시 도시관리계획 상 관리되는 결정 조서 및 도면의 효율적 관리를 위하여 노선번호 및 기점 수정
중로3-2	중로3-혁신2	• 노선번호 및 기·종점 수정 -번호 : 중로3-2→중로3-혁신2 -기점 : 대로3-1→대로3-혁신1	•김천시 도시관리계획 상 관리되는 결정 조서 및 도면의 효율적 관리를 위하여 노선번호 및 기점 수정
중로3-3	중로3-혁신3	• 노선번호 및 기·종점 수정 -번호 : 중로3-3→중로3-혁신3 -기점 : 중로3-2→중로3-혁신2 -종점 : 소로1-3→소로1-혁신3	•김천시 도시관리계획 상 관리되는 결정 조서 및 도면의 효율적 관리를 위하여 노선번호 및 기·종점 수정
중로3-4	중로3-혁신4	• 노선번호 및 기·종점 수정 -번호 : 중로3-4→중로3-혁신4 -기점 : 대로3-4→대로3-혁신4 -종점 : 중로3-4→중로3-혁신4	•김천시 도시관리계획 상 관리되는 결정 조서 및 도면의 효율적 관리를 위하여 노선번호 및 기·종점 수정
중로3-5	중로3-혁신5	• 노선번호 및 기·종점 수정 -번호 : 중로3-5→중로3-혁신5 -기점 : 중로3-6→중로3-혁신6 -종점 : 중로3-8→중로3-혁신8	•김천시 도시관리계획 상 관리되는 결정 조서 및 도면의 효율적 관리를 위하여 노선번호 및 기·종점 수정
중로3-6	중로3-혁신6	• 노선번호 및 기·종점 수정 -번호 : 중로3-6→중로3-혁신6 -기점 : 중로2-3→중로2-혁신3 -종점 : 중로3-5→소로3-혁신5	•김천시 도시관리계획 상 관리되는 결정 조서 및 도면의 효율적 관리를 위하여 노선번호 및 기·종점 수정
중로3-7	중로3-혁신7	• 노선번호 및 기·종점 수정 -번호 : 중로3-7→중로3-혁신7 -기점 : 중로2-3→중로2-혁신3 -종점 : 중로3-5→중로3-혁신5	•김천시 도시관리계획 상 관리되는 결정 조서 및 도면의 효율적 관리를 위하여 노선번호 및 기·종점 수정
중로3-8	중로3-혁신8	• 노선번호 및 기·종점 수정 -번호 : 중로3-8→중로3-혁신8 -기점 : 중로2-3→중로2-혁신3 -종점 : 중로3-5→중로3-혁신5	•김천시 도시관리계획 상 관리되는 결정 조서 및 도면의 효율적 관리를 위하여 노선번호 및 기·종점 수정

변경전 도로명	변경후 도로명	변경내용	변경사유
중로3-9	중로3-혁신9	• 노선번호 및 기·종점 수정 -번호 : 중로3-9→중로3-혁신9 -기점 : 대로3-4→대로3-혁신4 -종점 : 소로1-13→소로1-혁신13	•김천시 도시관리계획 상 관리되는 결정 조서 및 도면의 효율적 관리를 위하여 노선번호 및 기·종점 수정
중로3-10	중로3-혁신10	• 노선번호 및 기·종점 수정 -번호 : 중로3-10→중로3-혁신10 -기점 : 중로1-11→중로1-혁신11 -종점 : 중로1-11→중로1-혁신11	•김천시 도시관리계획 상 관리되는 결정 조서 및 도면의 효율적 관리를 위하여 노선번호 및 기·종점 수정
중로3-11	중로3-혁신11	• 노선번호 및 기·종점 수정 -번호 : 중로3-11→중로3-혁신11 -기점 : 중로3-10→중로3-혁신10 -종점 : 소로1-14→소로1-혁신14	•김천시 도시관리계획 상 관리되는 결정 조서 및 도면의 효율적 관리를 위하여 노선번호 및 기·종점 수정
중로3-12	중로3-혁신12	• 노선번호 및 기·종점 수정 -번호 : 중로3-12→중로3-혁신12 -기점 : 중로3-10→중로3-혁신10 -종점 : 중로3-10→중로3-혁신10	•김천시 도시관리계획 상 관리되는 결정 조서 및 도면의 효율적 관리를 위하여 노선번호 및 기·종점 수정
중로3-13	중로3-혁신13	• 노선번호 및 기·종점 수정 -번호 : 중로3-13→중로3-혁신13 -기점 : 대로2-2→대로2-혁신2 -종점 : 대로3-5→대로3-혁신5	•김천시 도시관리계획 상 관리되는 결정 조서 및 도면의 효율적 관리를 위하여 노선번호 및 기·종점 수정
중로3-14	중로3-혁신14	• 노선번호 및 기·종점 수정 -번호 : 중로3-14→중로3-혁신14 -기점 : 대로3-6→대로3-혁신6 -종점 : 대로3-8→대로3-혁신8	•김천시 도시관리계획 상 관리되는 결정 조서 및 도면의 효율적 관리를 위하여 노선번호 및 기·종점 수정
중로3-15	중로3-혁신15	• 노선번호 및 기·종점 수정 -번호 : 중로3-15→중로3-혁신15 -기점 : 대로3-6→대로3-혁신6 -종점 : 대로3-8→대로3-혁신8	•김천시 도시관리계획 상 관리되는 결정 조서 및 도면의 효율적 관리를 위하여 노선번호 및 기·종점 수정
중로3-16	중로3-혁신16	• 노선번호 및 기·종점 수정 -번호 : 중로3-16→중로3-혁신16 -기점 : 대로3-5→대로3-혁신5 -종점 : 중로3-15→중로3-혁신15	•김천시 도시관리계획 상 관리되는 결정 조서 및 도면의 효율적 관리를 위하여 노선번호 및 기·종점 수정
중로3-17	중로3-혁신17	• 노선번호 및 기·종점 수정 -번호 : 중로3-17→중로3-혁신17 -기점 : 중로2-5→중로2-혁신5 -종점 : 소로1-26→소로1-혁신26	•김천시 도시관리계획 상 관리되는 결정 조서 및 도면의 효율적 관리를 위하여 노선번호 및 기·종점 수정
중로3-18	중로3-혁신18	• 노선번호 및 기·종점 수정 -번호 : 중로3-18→중로3-혁신18 -기점 : 중로2-6→중로2-혁신6 -종점 : 중로3-19→중로3-혁신19	•김천시 도시관리계획 상 관리되는 결정 조서 및 도면의 효율적 관리를 위하여 노선번호 및 기·종점 수정
중로3-19	중로3-혁신19	• 노선번호 및 기·종점 수정 -번호 : 중로3-19→중로3-혁신19 -기점 : 중로2-6→중로2-혁신6 -종점 : 소로1-27→소로1-혁신27	•김천시 도시관리계획 상 관리되는 결정 조서 및 도면의 효율적 관리를 위하여 노선번호 및 기·종점 수정
중로3-20	중로3-혁신20	• 노선번호 및 기점 수정 -번호 : 중로3-20→중로3-혁신20 -기점 : 대로3-3→대로3-혁신3	•김천시 도시관리계획 상 관리되는 결정 조서 및 도면의 효율적 관리를 위하여 노선번호 및 기점 수정
중로3-21	중로3-혁신21	• 노선번호 및 기·종점 수정 -번호 : 중로3-21→중로3-혁신21 -기점 : 중로2-6→중로2-혁신6 -종점 : 소로1-33→소로1-혁신33	•김천시 도시관리계획 상 관리되는 결정 조서 및 도면의 효율적 관리를 위하여 노선번호 및 기·종점 수정
중로3-22	중로3-혁신22	• 노선번호 및 기·종점 수정 -번호 : 중로3-22→중로3-혁신22 -기점 : 대로3-9→대로3-혁신9 -종점 : 중로2-6→중로2-혁신6	•김천시 도시관리계획 상 관리되는 결정 조서 및 도면의 효율적 관리를 위하여 노선번호 및 기·종점점 수정

- 소 로

구분	등급	류별	번호	폭원	기능	연장	기점	종점	사용형태	주요경과지	최초결정일	비고
기정	소로	1	1	10	국지도로	76	중로3-3	소로1-3	일반도로		건고제2007-340호('07. 9. 3)	국토고제2008-713호('08. 12. 12)
변경	소로	1	혁신1	10	국지도로	76	중로3-혁신3	소로1-혁신3	일반도로		건고제2007-340호('07. 9. 3)	번호 및 기종점수정
기정	소로	1	2	10	국지도로	90	중로3-3	소로1-3	일반도로		건고제2007-340호('07. 9. 3)	국토고제2008-713호('08. 12. 12)
변경	소로	1	혁신2	10	국지도로	90	중로3-혁신3	소로1-혁신3	일반도로		건고제2007-340호('07. 9. 3)	번호 및 기종점수정
기정	소로	1	3	10	국지도로	139	중로3-2	중로3-3	일반도로		건고제2007-340호('07. 9. 3)	국토고제2008-713호('08. 12. 12)
변경	소로	1	혁신3	10	국지도로	139	중로3-혁신2	중로3-혁신3	일반도로		건고제2007-340호('07. 9. 3)	번호 및 기종점수정
기정	소로	1	4	10	국지도로	144	중로3-6	중로3-7	일반도로		건고제2007-340호('07. 9. 3)	국토고제2008-713호('08. 12. 12)
변경	소로	1	혁신4	10	국지도로	144	중로3-혁신6	중로3-혁신7	일반도로		건고제2007-340호('07. 9. 3)	번호 및 기종점수정
기정	소로	1	5	10	국지도로	111	중로3-5	소로1-4	일반도로		건고제2007-340호('07. 9. 3)	국토고제2008-713호('08. 12. 12)
변경	소로	1	혁신5	10	국지도로	111	중로3-혁신5	소로1-혁신4	일반도로		건고제2007-340호('07. 9. 3)	번호 및 기종점수정
기정	소로	1	6	10	국지도로	105	중로3-5	소로1-4	일반도로		건고제2007-340호('07. 9. 3)	국토고제2008-713호('08. 12. 12)
변경	소로	1	혁신6	10	국지도로	105	중로3-혁신5	소로1-혁신4	일반도로		건고제2007-340호('07. 9. 3)	번호 및 기종점수정
기정	소로	1	7	10	국지도로	105	중로3-5	소로1-4	일반도로		건고제2007-340호('07. 9. 3)	국토고제2008-713호('08. 12. 12)
변경	소로	1	혁신7	10	국지도로	105	중로3-혁신5	소로1-혁신4	일반도로		건고제2007-340호('07. 9. 3)	번호 및 기종점수정
기정	소로	1	8	10	국지도로	97	중로3-5	소로1-9	일반도로		건고제2007-340호('07. 9. 3)	국토고제2008-713호('08. 12. 12)
변경	소로	1	혁신8	10	국지도로	97	중로3-혁신5	소로1-혁신9	일반도로		건고제2007-340호('07. 9. 3)	번호 및 기종점수정
기정	소로	1	9	10	국지도로	144	중로3-7	중로3-8	일반도로		건고제2007-340호('07. 9. 3)	국토고제2008-713호('08. 12. 12)
변경	소로	1	혁신9	10	국지도로	144	중로3-혁신7	중로3-혁신8	일반도로		건고제2007-340호('07. 9. 3)	번호 및 기종점수정
기정	소로	1	10	10	국지도로	112	중로3-8	소로1-8	일반도로		건고제2007-340호('07. 9. 3)	국토고제2008-713호('08. 12. 12)
변경	소로	1	혁신10	10	국지도로	112	중로3-혁신8	소로1-혁신8	일반도로		건고제2007-340호('07. 9. 3)	번호 및 기종점수정
기정	소로	1	11	10	국지도로	210	중로3-8	중로3-8	일반도로		건고제2007-340호('07. 9. 3)	국토고제2008-713호('08. 12. 12)
변경	소로	1	혁신11	10	국지도로	210	중로3-혁신8	중로3-혁신8	일반도로		건고제2007-340호('07. 9. 3)	번호 및 기종점수정
기정	소로	1	12	10	국지도로	72	중로3-9	소로1-13	일반도로		건고제2007-340호('07. 9. 3)	국토고제2008-713호('08. 12. 12)
변경	소로	1	혁신12	10	국지도로	72	중로3-혁신9	소로1-혁신13	일반도로		건고제2007-340호('07. 9. 3)	번호 및 기종점수정
기정	소로	1	13	10	국지도로	240	중로3-9	중로3-9	일반도로		건고제2007-340호('07. 9. 3)	국토고제2008-713호('08. 12. 12)
변경	소로	1	혁신13	10	국지도로	240	중로3-혁신9	중로3-혁신9	일반도로		건고제2007-340호('07. 9. 3)	번호 및 기종점수정
기정	소로	1	14	10	국지도로	152	중로3-10	중로3-11	일반도로		건고제2007-340호('07. 9. 3)	국토고제2008-713호('08. 12. 12)
변경	소로	1	혁신14	10	국지도로	152	중로3-혁신10	중로3-혁신11	일반도로		건고제2007-340호('07. 9. 3)	번호 및 기종점수정
기정	소로	1	15	10	국지도로	77	중로3-11	소로1-14	일반도로		건고제2007-340호('07. 9. 3)	국토고제2008-713호('08. 12. 12)
변경	소로	1	혁신15	10	국지도로	77	중로3-혁신11	소로1-혁신14	일반도로		건고제2007-340호('07. 9. 3)	번호 및 기종점수정

구분	등급	류별	번호	폭원	기능	연장	기점	종점	사용형태	주요경과지	최초결정일	비고
기정	소로	1	16	10	국지도로	132	중로3-10	중로3-12	일반도로		건고제2007-340호('07. 9. 3)	국토고제2008-713호('08. 12. 12)
변경	소로	1	혁신16	10	국지도로	132	중로3-혁신10	중로3-혁신12	일반도로		건고제2007-340호('07. 9. 3)	번호 및 기종점수정
기정	소로	1	17	10	국지도로	83	중로3-10	소로1-16	일반도로		건고제2007-340호('07. 9. 3)	국토고제2008-713호('08. 12. 12)
변경	소로	1	혁신17	10	국지도로	83	중로3-혁신10	소로1-혁신16	일반도로		건고제2007-340호('07. 9. 3)	번호 및 기종점수정
기정	소로	1	18	10	국지도로	71	중로3-10	소로1-16	일반도로		건고제2007-340호('07. 9. 3)	국토고제2008-713호('08. 12. 12)
변경	소로	1	혁신18	10	국지도로	71	중로3-혁신10	소로1-혁신16	일반도로		건고제2007-340호('07. 9. 3)	번호 및 기종점수정
기정	소로	1	19	10	국지도로	325	중로3-14	중로3-14	일반도로		건고제2007-340호('07. 9. 3)	국토고제2008-713호('08. 12. 12)
변경	소로	1	혁신19	10	국지도로	325	중로3-혁신14	중로3-혁신14	일반도로		건고제2007-340호('07. 9. 3)	번호 및 기종점수정
기정	소로	1	20	10	국지도로	48	중로3-14	소로1-19	일반도로		건고제2007-340호('07. 9. 3)	국토고제2008-713호('08. 12. 12)
변경	소로	1	혁신20	10	국지도로	48	중로3-혁신14	소로1-혁신19	일반도로		건고제2007-340호('07. 9. 3)	번호 및 기종점수정
기정	소로	1	21	10	국지도로	60	중로3-14	소로1-19	일반도로		건고제2007-340호('07. 9. 3)	국토고제2008-713호('08. 12. 12)
변경	소로	1	혁신21	10	국지도로	60	중로3-혁신14	소로1-혁신19	일반도로		건고제2007-340호('07. 9. 3)	번호 및 기종점수정
기정	소로	1	22	10	국지도로	71	중로3-14	소로1-19	일반도로		건고제2007-340호('07. 9. 3)	국토고제2008-713호('08. 12. 12)
변경	소로	1	혁신22	10	국지도로	71	중로3-혁신14	소로1-혁신19	일반도로		건고제2007-340호('07. 9. 3)	번호 및 기종점수정
기정	소로	1	23	10	국지도로	265	소로1-26	소로1-26	일반도로		건고제2007-340호('07. 9. 3)	국토고제2008-713호('08. 12. 12)
변경	소로	1	혁신23	10	국지도로	265	소로1-혁신26	소로1-혁신26	일반도로		건고제2007-340호('07. 9. 3)	번호 및 기종점수정
기정	소로	1	24	10	국지도로	75	소로1-26	소로1-23	일반도로		건고제2007-340호('07. 9. 3)	국토고제2008-713호('08. 12. 12)
변경	소로	1	혁신24	10	국지도로	75	소로1-혁신26	소로1-혁신23	일반도로		건고제2007-340호('07. 9. 3)	번호 및 기종점수정
기정	소로	1	25	10	국지도로	58	소로1-26	소로1-23	일반도로		건고제2007-340호('07. 9. 3)	국토고제2008-713호('08. 12. 12)
변경	소로	1	혁신25	10	국지도로	58	소로1-혁신26	소로1-혁신23	일반도로		건고제2007-340호('07. 9. 3)	번호 및 기종점수정
기정	소로	1	26	10	국지도로	157	소로1-23	소로1-23	일반도로		건고제2007-340호('07. 9. 3)	국토고제2008-713호('08. 12. 12)
변경	소로	1	혁신26	10	국지도로	157	소로1-혁신23	소로1-혁신23	일반도로		건고제2007-340호('07. 9. 3)	번호 및 기종점수정
기정	소로	1	27	10	국지도로	256	중로3-18	중로3-19	일반도로		건고제2007-340호('07. 9. 3)	국토고제2008-713호('08. 12. 12)
변경	소로	1	혁신27	10	국지도로	256	중로3-혁신18	중로3-혁신19	일반도로		건고제2007-340호('07. 9. 3)	번호 및 기종점수정
기정	소로	1	28	10	국지도로	84	중로3-18	소로1-27	일반도로		건고제2007-340호('07. 9. 3)	국토고제2008-713호('08. 12. 12)
변경	소로	1	혁신28	10	국지도로	84	중로3-혁신18	소로1-혁신27	일반도로		건고제2007-340호('07. 9. 3)	번호 및 기종점수정
기정	소로	1	29	10	국지도로	84	중로3-18	소로1-27	일반도로		건고제2007-340호('07. 9. 3)	국토고제2008-713호('08. 12. 12)
변경	소로	1	혁신29	10	국지도로	84	중로3-혁신18	소로1-혁신27	일반도로		건고제2007-340호('07. 9. 3)	번호 및 기종점수정
기정	소로	1	30	10	국지도로	54	중로3-19	소로1-27	일반도로		건고제2007-340호('07. 9. 3)	국토고제2008-713호('08. 12. 12)
변경	소로	1	혁신30	10	국지도로	54	중로3-혁신19	소로1-혁신27	일반도로		건고제2007-340호('07. 9. 3)	번호 및 기종점수정
기정	소로	1	31	10	국지도로	61	중로3-19	소로1-32	일반도로		건고제2007-340호('07. 9. 3)	국토고제2008-713호('08. 12. 12)
변경	소로	1	혁신31	10	국지도로	61	중로3-혁신19	소로1-혁신32	일반도로		건고제2007-340호('07. 9. 3)	번호 및 기종점수정

구분	등급	류별	번호	폭원	기능	연장	기점	종점	사용형태	주요경과지	최초결정일	비고
기정	소로	1	32	10	국지도로	127	중로3-18	중로3-19	일반도로		건고제2007-340호('07. 9. 3)	국토고제2008-713호('08. 12. 12)
변경	소로	1	혁신32	10	국지도로	127	중로3-혁신18	중로3-혁신19	일반도로		건고제2007-340호('07. 9. 3)	번호 및 기종점수정
기정	소로	1	33	10	국지도로	242	중로3-21	중로3-21	일반도로		건고제2007-340호('07. 9. 3)	국토고제2008-713호('08. 12. 12)
변경	소로	1	혁신33	10	국지도로	242	중로3-혁신21	중로3-혁신21	일반도로		건고제2007-340호('07. 9. 3)	번호 및 기종점수정
기정	소로	1	34	10	국지도로	282	중로3-22	중로3-22	일반도로		건고제2007-340호('07. 9. 3)	국토고제2008-713호('08. 12. 12)
변경	소로	1	혁신34	10	국지도로	282	중로3-혁신22	중로3-혁신22	일반도로		건고제2007-340호('07. 9. 3)	번호 및 기종점수정
기정	소로	1	35	10	국지도로	48	중로3-22	소로1-34	일반도로		건고제2007-340호('07. 9. 3)	국토고제2008-713호('08. 12. 12)
변경	소로	1	혁신35	10	국지도로	48	중로3-혁신22	소로1-혁신34	일반도로		건고제2007-340호('07. 9. 3)	번호 및 기종점수정
기정	소로	1	36	10	국지도로	79	중로3-22	소로1-34	일반도로		건고제2007-340호('07. 9. 3)	국토고제2008-713호('08. 12. 12)
변경	소로	1	혁신36	10	국지도로	79	중로3-혁신22	소로1-혁신34	일반도로		건고제2007-340호('07. 9. 3)	번호 및 기종점수정
기정	소로	1	37	10	국지도로	54	중로3-22	소로1-34	일반도로		건고제2007-340호('07. 9. 3)	국토고제2008-713호('08. 12. 12)
변경	소로	1	혁신37	10	국지도로	54	중로3-혁신22	소로1-혁신34	일반도로		건고제2007-340호('07. 9. 3)	번호 및 기종점수정
기정	소로	1	38	10	국지도로	32	대로3-9	남동측지구계(남면운남리)	일반도로		건고제2007-340호('07. 9. 3)	국토고제2008-713호('08. 12. 12)
변경	소로	1	혁신38	10	국지도로	32	대로3-혁신9	남동측지구계(남면운남리)	일반도로		건고제2007-340호('07. 9. 3)	번호 및 기점수정
기정	소로	3	1	6	국지도로	639	대로3-1	남측지구계(농소면월곡리)	일반도로		건고제2007-340호('07. 9. 3)	국토고제2008-713호('08. 12. 12)
변경	소로	3	혁신1	6	국지도로	639	대로3-혁신1	남측지구계(농소면월곡리)	일반도로		건고제2007-340호('07. 9. 3)	번호 및 기점수정
기정	소로	3	2	6	국지도로	271	중로3-20	수도공급설비	일반도로		건고제2007-340호('07. 9. 3)	국토고제2008-713호('08. 12. 12)
변경	소로	3	혁신2	6	국지도로	271	중로3-혁신20	수도공급설비	일반도로		건고제2007-340호('07. 9. 3)	번호 및 기점수정
기정	소로	3	3	6	국지도로	69	대로3-9	동측지구계(남면운남리)	일반도로		건고제2007-340호('07. 9. 3)	국토고제2008-713호('08. 12. 12)
변경	소로	3	혁신3	6	국지도로	69	대로3-혁신9	동측지구계(남면운남리)	일반도로		건고제2007-340호('07. 9. 3)	번호 및 기점수정
기정	소로	3	4	6	국지도로	10	대로2-2	남동측지구계(남면운남리)	일반도로		국토고제2008-713호('08. 12. 12)	
변경	소로	3	혁신4	6	국지도로	10	대로2-혁신2	남동측지구계(남면운남리)	일반도로		국토고제2008-713호('08. 12. 12)	번호 및 기점수정
기정	소로	3	5	6	국지도로	8	대로2-2	남동측지구계(남면운남리)	일반도로		국토고제2008-713호('08. 12. 12)	
변경	소로	3	혁신5	6	국지도로	8	대로2-혁신2	남동측지구계(남면운남리)	일반도로		국토고제2008-713호('08. 12. 12)	번호 및 기점수정
기정	소로	3	1	6	특수도로	16	중로3-2	근린공원1	보행자전용도로		건고제2007-340호('07. 9. 3)	국토고제2008-713호('08. 12. 12)
변경	소로	3	혁신6	6	특수도로	16	중로3-혁신2	근린공원혁신1	보행자전용도로		건고제2007-340호('07. 9. 3)	번호 및 기종점수정
기정	소로	3	2	6	특수도로	16	소로1-3	근린공원1	보행자전용도로		건고제2007-340호('07. 9. 3)	
변경	소로	3	혁신7	6	특수도로	16	소로1-혁신3	근린공원혁신1	보행자전용도로		건고제2007-340호('07. 9. 3)	번호 및 기종점수정
기정	소로	3	3	6	특수도로	15	중로2-2	중로3-3	보행자전용도로		건고제2007-340호('07. 9. 3)	국토고제2008-713호('08. 12. 12)
변경	소로	3	혁신8	6	특수도로	15	중로2-혁신2	중로3-혁신3	보행자전용도로		건고제2007-340호('07. 9. 3)	번호 및 기종점수정
기정	소로	3	4	6	특수도로	36	중로3-3	소로1-2	보행자전용도로		건고제2007-340호('07. 9. 3)	국토고제2008-713호('08. 12. 12)
변경	소로	3	혁신9	6	특수도로	36	중로3-혁신3	소로1-혁신2	보행자전용도로		건고제2007-340호('07. 9. 3)	번호 및 기종점수정

구분	등급	류별	번호	폭원	기능	연장	기점	종점	사용형태	주요경과지	최초결정일	비고
기정	소로	3	5	6	특수도로	10	중로3-3	근린공원1	보행자전용도로		건고제2007-340호('07. 9. 3)	국토고제2008-713호('08. 12. 12)
변경	소로	3	혁신10	6	특수도로	10	중로3-혁신3	근린공원혁신1	보행자전용도로		건고제2007-340호('07. 9. 3)	번호 및 기종점수정
기정	소로	3	6	6	특수도로	31	대로3-4	중로3-5	보행자전용도로		건고제2007-340호('07. 9. 3)	국토고제2008-713호('08. 12. 12)
변경	소로	3	혁신11	6	특수도로	31	대로3-혁신4	중로3-혁신5	보행자전용도로		건고제2007-340호('07. 9. 3)	번호 및 기종점수정
기정	소로	3	7	6	특수도로	16	중로2-3	중로3-5	보행자전용도로		건고제2007-340호('07. 9. 3)	국토고제2008-713호('08. 12. 12)
변경	소로	3	혁신12	6	특수도로	16	중로2-혁신3	중로3-혁신5	보행자전용도로		건고제2007-340호('07. 9. 3)	번호 및 기종점수정
기정	소로	3	8	6	특수도로	16	중로3-5	근린공원1	보행자전용도로		건고제2007-340호('07. 9. 3)	국토고제2008-713호('08. 12. 12)
변경	소로	3	혁신13	6	특수도로	16	중로3-혁신5	근린공원혁신1	보행자전용도로		건고제2007-340호('07. 9. 3)	번호 및 기종점수정
기정	소로	3	9	6	특수도로	30	중로3-5	중로3-6	보행자전용도로		건고제2007-340호('07. 9. 3)	국토고제2008-713호('08. 12. 12)
변경	소로	3	혁신14	6	특수도로	30	중로3-혁신5	중로3-혁신6	보행자전용도로		건고제2007-340호('07. 9. 3)	번호 및 기종점수정
기정	소로	3	10	6	특수도로	34	중로3-6	소로1-5	보행자전용도로		건고제2007-340호('07. 9. 3)	국토고제2008-713호('08. 12. 12)
변경	소로	3	혁신15	6	특수도로	34	중로3-혁신6	소로1-혁신5	보행자전용도로		건고제2007-340호('07. 9. 3)	번호 및 기종점수정
기정	소로	3	11	6	특수도로	16	중로3-5	근린공원1	보행자전용도로		건고제2007-340호('07. 9. 3)	국토고제2008-713호('08. 12. 12)
변경	소로	3	혁신16	6	특수도로	16	중로3-혁신5	근린공원혁신1	보행자전용도로		건고제2007-340호('07. 9. 3)	번호 및 기종점수정
기정	소로	3	12	6	특수도로	32	소로1-6	소로1-7	보행자전용도로		건고제2007-340호('07. 9. 3)	
변경	소로	3	혁신17	6	특수도로	32	소로1-혁신6	소로1-혁신7	보행자전용도로		건고제2007-340호('07. 9. 3)	번호 및 기종점수정
기정	소로	3	13	6	특수도로	34	소로1-7	중로3-7	보행자전용도로		건고제2007-340호('07. 9. 3)	국토고제2008-713호('08. 12. 12)
변경	소로	3	혁신18	6	특수도로	34	소로1-혁신7	중로3-혁신7	보행자전용도로		건고제2007-340호('07. 9. 3)	번호 및 기종점수정
기정	소로	3	14	6	특수도로	16	중로3-5	근린공원1	보행자전용도로		건고제2007-340호('07. 9. 3)	국토고제2008-713호('08. 12. 12)
변경	소로	3	혁신19	6	특수도로	16	중로3-혁신5	근린공원혁신1	보행자전용도로		건고제2007-340호('07. 9. 3)	번호 및 기종점수정
기정	소로	3	15	6	특수도로	16	중로3-7	소로1-8	보행자전용도로		국토고제2008-713호('08. 12. 12)	
변경	소로	3	혁신20	6	특수도로	16	중로3-혁신7	소로1-혁신8	보행자전용도로		국토고제2008-713호('08. 12. 12)	번호 및 기종점수정
기정	소로	3	16	6	특수도로	16	중로2-3	소로1-9	보행자전용도로		건고제2007-340호('07. 9. 3)	국토고제2008-713호('08. 12. 12)
변경	소로	3	혁신21	6	특수도로	16	중로2-혁신3	소로1-혁신9	보행자전용도로		건고제2007-340호('07. 9. 3)	번호 및 기종점수정
기정	소로	3	17	6	특수도로	47	소로1-9	소로1-10	보행자전용도로		건고제2007-340호('07. 9. 3)	국토고제2008-713호('08. 12. 12)
변경	소로	3	혁신22	6	특수도로	47	소로1-혁신9	소로1-혁신10	보행자전용도로		건고제2007-340호('07. 9. 3)	번호 및 기종점수정
기정	소로	3	18	6	특수도로	42	중로3-5	소로1-10	보행자전용도로		건고제2007-340호('07. 9. 3)	국토고제2008-713호('08. 12. 12)
변경	소로	3	혁신23	6	특수도로	42	중로3-혁신5	소로1-혁신10	보행자전용도로		건고제2007-340호('07. 9. 3)	번호 및 기종점수정

구분	등급	류별	번호	폭원	기능	연장	기점	종점	사용형태	주요경과지	최초결정일	비고
기정	소로	3	19	6	특수도로	16	중로3-5	근린공원1	보행자 전용도로		건고제2007-340호 ('07. 9. 3)	국토고제2008-713호 ('08. 12. 12)
변경	소로	3	혁신24	6	특수도로	16	중로3-혁신5	근린공원 혁신1	보행자 전용도로		건고제2007-340호 ('07. 9. 3)	번호 및 기종점수정
기정	소로	3	20	6	특수도로	10	중로2-3	소로1-11	보행자 전용도로		건고제2007-340호 ('07. 9. 3)	국토고제2008-713호 ('08. 12. 12)
변경	소로	3	혁신25	6	특수도로	10	중로2-혁신3	소로1-혁신11	보행자 전용도로		건고제2007-340호 ('07. 9. 3)	번호 및 기종점수정
기정	소로	3	21	6	특수도로	16	소로1-11	근린공원1	보행자 전용도로		국토고제2008-713호 ('08. 12. 12)	
변경	소로	3	혁신26	6	특수도로	16	소로1-혁신11	근린공원 혁신1	보행자 전용도로		건고제2007-340호 ('07. 9. 3)	번호 및 기종점수정
기정	소로	3	22	6	특수도로	16	중로3-9	근린공원1	보행자 전용도로		건고제2007-340호 ('07. 9. 3)	국토고제2008-713호 ('08. 12. 12)
변경	소로	3	혁신27	6	특수도로	16	중로3-혁신9	근린공원 혁신1	보행자 전용도로		건고제2007-340호 ('07. 9. 3)	번호 및 기종점수정
기정	소로	3	23	6	특수도로	15	대로2-2	소로1-13	보행자 전용도로		건고제2007-340호 ('07. 9. 3)	국토고제2008-713호 ('08. 12. 12)
변경	소로	3	혁신28	6	특수도로	15	대로2-혁신2	소로1-혁신13	보행자 전용도로		건고제2007-340호 ('07. 9. 3)	번호 및 기종점수정
기정	소로	3	24	6	특수도로	15	대로2-2	소로1-13	보행자 전용도로		건고제2007-340호 ('07. 9. 3)	국토고제2008-713호 ('08. 12. 12)
변경	소로	3	혁신29	6	특수도로	15	대로2-혁신2	소로1-혁신13	보행자 전용도로		건고제2007-340호 ('07. 9. 3)	번호 및 기종점수정
기정	소로	3	25	6	특수도로	15	대로2-2	중로3-11	보행자 전용도로		건고제2007-340호 ('07. 9. 3)	국토고제2008-713호 ('08. 12. 12)
변경	소로	3	혁신30	6	특수도로	15	대로2-혁신2	중로3-혁신11	보행자 전용도로		건고제2007-340호 ('07. 9. 3)	번호 및 기종점수정
기정	소로	3	26	6	특수도로	20	소로1-14	근린공원3	보행자 전용도로		건고제2007-340호 ('07. 9. 3)	국토고제2008-713호 ('08. 12. 12)
변경	소로	3	혁신31	6	특수도로	20	소로1-혁신14	근린공원 혁신3	보행자 전용도로		건고제2007-340호 ('07. 9. 3)	번호 및 기종점수정
기정	소로	3	27	6	특수도로	16	소로1-14	근린공원3	보행자 전용도로		건고제2007-340호 ('07. 9. 3)	국토고제2008-713호 ('08. 12. 12)
변경	소로	3	혁신32	6	특수도로	16	소로1-혁신14	근린공원 혁신3	보행자 전용도로		건고제2007-340호 ('07. 9. 3)	번호 및 기종점수정
기정	소로	3	28	6	특수도로	30	중로1-11	중로3-12	보행자 전용도로		건고제2007-340호 ('07. 9. 3)	국토고제2008-713호 ('08. 12. 12)
변경	소로	3	혁신33	6	특수도로	30	중로1-혁신11	중로3-혁신12	보행자 전용도로		건고제2007-340호 ('07. 9. 3)	번호 및 기종점수정
기정	소로	3	29	6	특수도로	34	중로3-12	소로1-17	보행자 전용도로		건고제2007-340호 ('07. 9. 3)	국토고제2008-713호 ('08. 12. 12)
변경	소로	3	혁신34	6	특수도로	34	중로3-혁신12	소로1-혁신17	보행자 전용도로		건고제2007-340호 ('07. 9. 3)	번호 및 기종점수정
기정	소로	3	30	6	특수도로	34	소로1-17	소로1-18	보행자 전용도로		건고제2007-340호 ('07. 9. 3)	국토고제2008-713호 ('08. 12. 12)
변경	소로	3	혁신35	6	특수도로	34	소로1-혁신17	소로1-혁신18	보행자 전용도로		건고제2007-340호 ('07. 9. 3)	번호 및 기종점수정
기정	소로	3	31	6	특수도로	16	중로3-10	근린공원3	보행자 전용도로		건고제2007-340호 ('07. 9. 3)	국토고제2008-713호 ('08. 12. 12)
변경	소로	3	혁신36	6	특수도로	16	중로3-혁신10	근린공원 혁신3	보행자 전용도로		건고제2007-340호 ('07. 9. 3)	번호 및 기종점수정
기정	소로	3	32	6	특수도로	16	중로3-10	근린공원3	보행자 전용도로		건고제2007-340호 ('07. 9. 3)	국토고제2008-713호 ('08. 12. 12)
변경	소로	3	혁신37	6	특수도로	16	중로3-혁신10	근린공원 혁신3	보행자 전용도로		건고제2007-340호 ('07. 9. 3)	번호 및 기종점수정

구분	등급	류별	번호	폭원	기능	연장	기점	종점	사용형태	주요경과지	최초결정일	비고
기정	소로	3	33	6	특수도로	18	대로2-2	중로3-13	보행자전용도로		건고제2007-340호('07. 9. 3)	국토고제2008-713호('08. 12. 12)
변경	소로	3	혁신38	6	특수도로	18	대로2-혁신2	중로3-혁신13	보행자전용도로		건고제2007-340호('07. 9. 3)	번호 및 기종점수정
기정	소로	3	34	6	특수도로	154	대로3-5	근린공원3	보행자전용도로		건고제2007-340호('07. 9. 3)	국토고제2008-713호('08. 12. 12)
변경	소로	3	혁신39	6	특수도로	154	대로3-혁신5	근린공원혁신3	보행자전용도로		건고제2007-340호('07. 9. 3)	번호 및 기종점수정
기정	소로	3	35	6	특수도로	10	대로3-6	소로1-19	보행자전용도로		건고제2007-340호('07. 9. 3)	국토고제2008-713호('08. 12. 12)
변경	소로	3	혁신40	6	특수도로	10	대로3-혁신6	소로1-혁신19	보행자전용도로		건고제2007-340호('07. 9. 3)	번호 및 기종점수정
기정	소로	3	36	6	특수도로	16	중로1-11	소로1-19	보행자전용도로		건고제2007-340호('07. 9. 3)	국토고제2008-713호('08. 12. 12)
변경	소로	3	혁신41	6	특수도로	16	중로1-혁신11	소로1-혁신19	보행자전용도로		건고제2007-340호('07. 9. 3)	번호 및 기종점수정
기정	소로	3	37	6	특수도로	10	대로3-8	소로1-19	보행자전용도로		건고제2007-340호('07. 9. 3)	국토고제2008-713호('08. 12. 12)
변경	소로	3	혁신42	6	특수도로	10	대로3-혁신8	소로1-혁신19	보행자전용도로		건고제2007-340호('07. 9. 3)	번호 및 기종점수정
기정	소로	3	38	6	특수도로	17	중로3-14	근린공원3	보행자전용도로		건고제2007-340호('07. 9. 3)	국토고제2008-713호('08. 12. 12)
변경	소로	3	혁신43	6	특수도로	17	중로3-혁신14	근린공원혁신3	보행자전용도로		건고제2007-340호('07. 9. 3)	번호 및 기종점수정
기정	소로	3	39	6	특수도로	86	중로3-15	근린공원3	보행자전용도로		건고제2007-340호('07. 9. 3)	국토고제2008-713호('08. 12. 12)
변경	소로	3	혁신44	6	특수도로	86	중로3-혁신15	근린공원혁신3	보행자전용도로		건고제2007-340호('07. 9. 3)	번호 및 기종점수정
기정	소로	3	40	6	특수도로	28	대로3-6	중로3-15	보행자전용도로		국토고제2008-713호('08. 12. 12)	
변경	소로	3	혁신45	6	특수도로	28	대로3-혁신6	중로3-혁신15	보행자전용도로		국토고제2008-713호('08. 12. 12)	번호 및 기종점수정
기정	소로	3	41	6	특수도로	20	대로3-5	중로3-15	보행자전용도로		건고제2007-340호('07. 9. 3)	국토고제2008-713호('08. 12. 12)
변경	소로	3	혁신46	6	특수도로	20	대로3-혁신5	중로3-혁신15	보행자전용도로		건고제2007-340호('07. 9. 3)	번호 및 기종점수정
기정	소로	3	42	6	특수도로	25	대로3-8	중로3-15	보행자전용도로		건고제2007-340호('07. 9. 3)	국토고제2008-713호('08. 12. 12)
변경	소로	3	혁신47	6	특수도로	25	대로3-혁신8	중로3-혁신15	보행자전용도로		건고제2007-340호('07. 9. 3)	번호 및 기종점수정
기정	소로	3	43	6	특수도로	23	대로3-5	중로3-15	보행자전용도로		국토고제2008-713호('08. 12. 12)	
변경	소로	3	혁신48	6	특수도로	23	대로3-혁신5	중로3-혁신15	보행자전용도로		국토고제2008-713호('08. 12. 12)	번호 및 기종점수정
기정	소로	3	44	6	특수도로	11	소로1-23	근린공원3	보행자전용도로		건고제2007-340호('07. 9. 3)	국토고제2008-713호('08. 12. 12)
변경	소로	3	혁신49	6	특수도로	11	소로1-혁신23	근린공원혁신3	보행자전용도로		건고제2007-340호('07. 9. 3)	번호 및 기종점수정
기정	소로	3	45	6	특수도로	16	소로1-23	근린공원3	보행자전용도로		건고제2007-340호('07. 9. 3)	국토고제2008-713호('08. 12. 12)
변경	소로	3	혁신50	6	특수도로	16	소로1-혁신23	근린공원혁신3	보행자전용도로		건고제2007-340호('07. 9. 3)	번호 및 기종점수정
기정	소로	3	46	6	특수도로	25	대로3-3	소로1-23	보행자전용도로		건고제2007-340호('07. 9. 3)	국토고제2008-713호('08. 12. 12)
변경	소로	3	혁신51	6	특수도로	25	대로3-혁신3	소로1-혁신23	보행자전용도로		건고제2007-340호('07. 9. 3)	번호 및 기종점수정
기정	소로	3	47	6	특수도로	54	소로1-23	소로1-26	보행자전용도로		건고제2007-340호('07. 9. 3)	국토고제2008-713호('08. 12. 12)
변경	소로	3	혁신52	6	특수도로	54	소로1-혁신23	소로1-혁신26	보행자전용도로		건고제2007-340호('07. 9. 3)	번호 및 기종점수정
기정	소로	3	48	6	특수도로	10	소로1-23	중로2-6	보행자전용도로		건고제2007-340호('07. 9. 3)	국토고제2008-713호('08. 12. 12)
변경	소로	3	혁신53	6	특수도로	10	소로1-혁신23	중로2-혁신6	보행자전용도로		건고제2007-340호('07. 9. 3)	번호 및 기종점수정

구분	등급	류별	번호	폭원	기능	연장	기점	종점	사용형태	주요경과지	최초결정일	비고
기정	소로	3	49	6	특수도로	16	소로1-26	중로2-6	보행자전용도로		건고제2007-340호('07. 9. 3)	국토고제2008-713호('08. 12. 12)
변경	소로	3	혁신54	6	특수도로	16	소로1-혁신26	중로2-혁신6	보행자전용도로		건고제2007-340호('07. 9. 3)	번호 및 기종점수정
기정	소로	3	50	6	특수도로	157	중로2-5	근린공원3	보행자전용도로		건고제2007-340호('07. 9. 3)	국토고제2008-713호('08. 12. 12)
변경	소로	3	혁신55	6	특수도로	157	중로2-혁신5	근린공원혁신3	보행자전용도로		건고제2007-340호('07. 9. 3)	번호 및 기종점수정
기정	소로	3	51	6	특수도로	10	중로2-6	소로1-27	보행자전용도로		건고제2007-340호('07. 9. 3)	국토고제2008-713호('08. 12. 12)
변경	소로	3	혁신56	6	특수도로	10	중로2-혁신6	소로1-혁신27	보행자전용도로		건고제2007-340호('07. 9. 3)	번호 및 기종점수정
기정	소로	3	52	6	특수도로	24	대로3-3	소로1-27	보행자전용도로		건고제2007-340호('07. 9. 3)	국토고제2008-713호('08. 12. 12)
변경	소로	3	혁신57	6	특수도로	24	대로3-혁신3	소로1-혁신27	보행자전용도로		건고제2007-340호('07. 9. 3)	번호 및 기종점수정
기정	소로	3	53	6	특수도로	26	대로3-3	중로3-19	보행자전용도로		건고제2007-340호('07. 9. 3)	국토고제2008-713호('08. 12. 12)
변경	소로	3	혁신58	6	특수도로	26	대로3-혁신3	중로3-혁신19	보행자전용도로		건고제2007-340호('07. 9. 3)	번호 및 기종점수정
기정	소로	3	54	6	특수도로	16	중로3-19	근린공원4	보행자전용도로		건고제2007-340호('07. 9. 3)	국토고제2008-713호('08. 12. 12)
변경	소로	3	혁신59	6	특수도로	16	중로3-혁신19	근린공원혁신4	보행자전용도로		건고제2007-340호('07. 9. 3)	번호 및 기종점수정
기정	소로	3	55	6	특수도로	17	중로2-6	소로1-32	보행자전용도로		건고제2007-340호('07. 9. 3)	국토고제2008-713호('08. 12. 12)
변경	소로	3	혁신60	6	특수도로	17	중로2-혁신6	소로1-혁신32	보행자전용도로		건고제2007-340호('07. 9. 3)	번호 및 기종점수정
기정	소로	3	56	6	특수도로	16	중로3-19	근린공원4	보행자전용도로		건고제2007-340호('07. 9. 3)	국토고제2008-713호('08. 12. 12)
변경	소로	3	혁신61	6	특수도로	16	중로3-혁신19	근린공원혁신4	보행자전용도로		건고제2007-340호('07. 9. 3)	번호 및 기종점수정
기정	소로	3	57	6	특수도로	10	중로3-21	근린공원3	보행자전용도로		건고제2007-340호('07. 9. 3)	국토고제2008-713호('08. 12. 12)
변경	소로	3	혁신62	6	특수도로	10	중로3-혁신21	근린공원혁신3	보행자전용도로		건고제2007-340호('07. 9. 3)	번호 및 기종점수정
기정	소로	3	58	6	특수도로	10	소로1-33	근린공원3	보행자전용도로		건고제2007-340호('07. 9. 3)	국토고제2008-713호('08. 12. 12)
변경	소로	3	혁신63	6	특수도로	10	소로1-혁신33	근린공원혁신3	보행자전용도로		건고제2007-340호('07. 9. 3)	번호 및 기종점수정
기정	소로	3	59	6	특수도로	16	중로3-21	근린공원3	보행자전용도로		건고제2007-340호('07. 9. 3)	국토고제2008-713호('08. 12. 12)
변경	소로	3	혁신64	6	특수도로	16	중로3-혁신21	근린공원혁신3	보행자전용도로		건고제2007-340호('07. 9. 3)	번호 및 기종점수정
기정	소로	3	60	6	특수도로	41	중로3-21	소로1-33	보행자전용도로		건고제2007-340호('07. 9. 3)	국토고제2008-713호('08. 12. 12)
변경	소로	3	혁신65	6	특수도로	41	중로3-혁신21	소로1-혁신33	보행자전용도로		건고제2007-340호('07. 9. 3)	번호 및 기종점수정
기정	소로	3	61	6	특수도로	16	중로2-7	소로1-33	보행자전용도로		건고제2007-340호('07. 9. 3)	국토고제2008-713호('08. 12. 12)
변경	소로	3	혁신66	6	특수도로	16	중로2-혁신7	소로1-혁신33	보행자전용도로		건고제2007-340호('07. 9. 3)	번호 및 기종점수정
기정	소로	3	62	6	특수도로	10	중로2-6	소로1-33	보행자전용도로		건고제2007-340호('07. 9. 3)	국토고제2008-713호('08. 12. 12)
변경	소로	3	혁신67	6	특수도로	10	중로2-혁신6	소로1-혁신33	보행자전용도로		건고제2007-340호('07. 9. 3)	번호 및 기종점수정
기정	소로	3	63	6	특수도로	10	중로2-6	소로1-35	보행자전용도로		건고제2007-340호('07. 9. 3)	국토고제2008-713호('08. 12. 12)
변경	소로	3	혁신68	6	특수도로	10	중로2-혁신6	소로1-혁신35	보행자전용도로		건고제2007-340호('07. 9. 3)	번호 및 기종점수정

구분	등급	류별	번호	폭원	기능	연장	기점	종점	사용형태	주요경과지	최초결정일	비고
기정	소로	3	64	6	특수도로	16	중로3-22	근린공원4	보행자전용도로		건고제2007-340호('07. 9. 3)	국토고제2008-713호('08. 12. 12)
변경	소로	3	혁신69	6	특수도로	16	중로3-혁신22	근린공원혁신4	보행자전용도로		건고제2007-340호('07. 9. 3)	번호 및 기종점수정
기정	소로	3	65	6	특수도로	62	중로2-7	소로1-35	보행자전용도로		건고제2007-340호('07. 9. 3)	국토고제2008-713호('08. 12. 12)
변경	소로	3	혁신70	6	특수도로	62	중로2-혁신7	소로1-혁신35	보행자전용도로		건고제2007-340호('07. 9. 3)	번호 및 기종점수정
기정	소로	3	66	6	특수도로	16	중로3-22	근린공원4	보행자전용도로		건고제2007-340호('07. 9. 3)	국토고제2008-713호('08. 12. 12)
변경	소로	3	혁신71	6	특수도로	16	중로3-혁신22	근린공원혁신4	보행자전용도로		건고제2007-340호('07. 9. 3)	번호 및 기종점수정
기정	소로	3	67	6	특수도로	15	대로3-9	소로1-35	보행자전용도로		건고제2007-340호('07. 9. 3)	국토고제2008-713호('08. 12. 12)
변경	소로	3	혁신72	6	특수도로	15	대로3-혁신9	소로1-혁신35	보행자전용도로		건고제2007-340호('07. 9. 3)	번호 및 기종점수정

▨ 변경사유서

변경전 도로명	변경후 도로명	변경내용	변경사유
소로1-1	소로1-혁신1	• 노선번호 및 기·종점 수정 -번호 : 소로1-1→소로1-혁신1 -기점 : 중로3-3→중로3-혁신3 -종점 : 소로1-3→소로1-혁신3	•김천시 도시관리계획 상 관리되는 결정 조서 및 도면의 효율적 관리를 위하여 노선번호 및 기·종점 수정
소로1-2	소로1-혁신2	• 노선번호 및 기·종점 수정 -번호 : 소로1-2→소로1-혁신2 -기점 : 중로3-3→중로3-혁신3 -종점 : 소로1-3→소로1-혁신3	•김천시 도시관리계획 상 관리되는 결정 조서 및 도면의 효율적 관리를 위하여 노선번호 및 기·종점 수정
소로1-3	소로1-혁신3	• 노선번호 및 기·종점 수정 -번호 : 소로1-3→소로1-혁신3 -기점 : 중로3-2→중로3-혁신2 -종점 : 중로3-3→중로3-혁신3	•김천시 도시관리계획 상 관리되는 결정 조서 및 도면의 효율적 관리를 위하여 노선번호 및 기·종점 수정
소로1-4	소로1-혁신4	• 노선번호 및 기·종점 수정 -번호 : 소로1-4→소로1-혁신4 -기점 : 중로3-6→중로3-혁신6 -종점 : 중로3-7→중로3-혁신7	•김천시 도시관리계획 상 관리되는 결정 조서 및 도면의 효율적 관리를 위하여 노선번호 및 기·종점 수정
소로1-5	소로1-혁신5	• 노선번호 및 기·종점 수정 -번호 : 소로1-5→소로1-혁신5 -기점 : 중로3-5→중로3-혁신5 -종점 : 소로1-4→소로1-혁신4	•김천시 도시관리계획 상 관리되는 결정 조서 및 도면의 효율적 관리를 위하여 노선번호 및 기·종점 수정
소로1-6	소로1-혁신6	• 노선번호 및 기·종점 수정 -번호 : 소로1-6→소로1-혁신6 -기점 : 중로3-5→중로3-혁신5 -종점 : 소로1-4→소로1-혁신4	•김천시 도시관리계획 상 관리되는 결정 조서 및 도면의 효율적 관리를 위하여 노선번호 및 기·종점 수정
소로1-7	소로1-혁신7	• 노선번호 및 기·종점 수정 -번호 : 소로1-7→소로1-혁신7 -기점 : 중로3-5→중로3-혁신5 -종점 : 소로1-4→소로1-혁신4	•김천시 도시관리계획 상 관리되는 결정 조서 및 도면의 효율적 관리를 위하여 노선번호 및 기·종점 수정
소로1-8	소로1-혁신8	• 노선번호 및 기·종점 수정 -번호 : 소로1-8→소로1-혁신8 -기점 : 중로3-5→중로3-혁신5 -종점 : 소로1-9→소로1-혁신9	•김천시 도시관리계획 상 관리되는 결정 조서 및 도면의 효율적 관리를 위하여 노선번호 및 기점 수정
소로1-9	소로1-혁신9	• 노선번호 및 기·종점 수정 -번호 : 소로1-9→소로1-혁신9 -기점 : 중로3-7→중로3-혁신7 -종점 : 중로3-8→중로3-혁신8	•김천시 도시관리계획 상 관리되는 결정 조서 및 도면의 효율적 관리를 위하여 노선번호 및 기·종점 수정
소로1-10	소로1-혁신10	• 노선번호 및 기·종점 수정 -번호 : 소로1-10→소로1-혁신10 -기점 : 중로3-8→중로3-혁신8 -종점 : 소로1-8→소로1-혁신8	•김천시 도시관리계획 상 관리되는 결정 조서 및 도면의 효율적 관리를 위하여 노선번호 및 기·종점 수정
소로1-11	소로1-혁신11	• 노선번호 및 기·종점 수정 -번호 : 소로1-11→소로1-혁신11 -기점 : 중로3-8→중로3-혁신8 -종점 : 중로3-8→중로3-혁신8	•김천시 도시관리계획 상 관리되는 결정 조서 및 도면의 효율적 관리를 위하여 노선번호 및 기점 수정
소로1-12	소로1-혁신12	• 노선번호 및 기·종점 수정 -번호 : 소로1-12→소로1-혁신12 -기점 : 중로3-9→중로3-혁신9 -종점 : 소로1-13→소로1-혁신13	•김천시 도시관리계획 상 관리되는 결정 조서 및 도면의 효율적 관리를 위하여 노선번호 및 기·종점 수정
소로1-13	소로1-혁신13	• 노선번호 및 기·종점 수정 -번호 : 소로1-13→소로1-혁신13 -기점 : 중로3-9→중로3-혁신9 -종점 : 중로3-9→중로3-혁신9	•김천시 도시관리계획 상 관리되는 결정 조서 및 도면의 효율적 관리를 위하여 노선번호 및 기·종점 수정
소로1-14	소로1-혁신14	• 노선번호 및 기·종점 수정 -번호 : 소로1-14→소로1-혁신14 -기점 : 중로3-10→중로3-혁신10 -종점 : 중로3-11→중로3-혁신11	•김천시 도시관리계획 상 관리되는 결정 조서 및 도면의 효율적 관리를 위하여 노선번호 및 기·종점 수정

변경전 도로명	변경후 도로명	변경내용	변경사유
소로1-15	소로1-혁신15	• 노선번호 및 기·종점 수정 -번호 : 소로1-15→소로1-혁신15 -기점 : 중로3-11→중로3-혁신11 -종점 : 소로1-14→소로1-혁신14	•김천시 도시관리계획 상 관리되는 결정 조서 및 도면의 효율적 관리를 위하여 노선번호 및 기·종점 수정
소로1-16	소로1-혁신16	• 노선번호 및 기·종점 수정 -번호 : 소로1-16→소로1-혁신16 -기점 : 중로3-10→중로3-혁신10 -종점 : 중로3-12→중로3-혁신12	•김천시 도시관리계획 상 관리되는 결정 조서 및 도면의 효율적 관리를 위하여 노선번호 및 기·종점 수정
소로1-17	소로1-혁신17	• 노선번호 및 기·종점 수정 -번호 : 소로1-17→소로1-혁신17 -기점 : 중로3-10→중로3-혁신10 -종점 : 소로1-16→소로1-혁신16	•김천시 도시관리계획 상 관리되는 결정 조서 및 도면의 효율적 관리를 위하여 노선번호 및 기·종점 수정
소로1-18	소로1-혁신18	• 노선번호 및 기·종점 수정 -번호 : 소로1-18→소로1-혁신18 -기점 : 중로3-10→중로3-혁신10 -종점 : 소로1-16→소로1-혁신16	•김천시 도시관리계획 상 관리되는 결정 조서 및 도면의 효율적 관리를 위하여 노선번호 및 기·종점 수정
소로1-19	소로1-혁신19	• 노선번호 및 기·종점 수정 -번호 : 소로1-19→소로1-혁신19 -기점 : 중로3-14→중로3-혁신14 -종점 : 중로3-14→중로3-혁신14	•김천시 도시관리계획 상 관리되는 결정 조서 및 도면의 효율적 관리를 위하여 노선번호 및 기점 수정
소로1-20	소로1-혁신20	• 노선번호 및 기·종점 수정 -번호 : 소로1-20→소로1-혁신20 -기점 : 중로3-14→중로3-혁신14 -종점 : 소로1-19→소로1-혁신19	•김천시 도시관리계획 상 관리되는 결정 조서 및 도면의 효율적 관리를 위하여 노선번호 및 기·종점 수정
소로1-21	소로1-혁신21	• 노선번호 및 기·종점 수정 -번호 : 소로1-21→소로1-혁신21 -기점 : 중로3-14→중로3-혁신14 -종점 : 소로1-19→소로1-혁신19	•김천시 도시관리계획 상 관리되는 결정 조서 및 도면의 효율적 관리를 위하여 노선번호 및 기·종점 수정
소로1-22	소로1-혁신22	• 노선번호 및 기·종점 수정 -번호 : 소로1-22→소로1-혁신22 -기점 : 중로3-14→중로3-혁신14 -종점 : 소로1-19→소로1-혁신19	•김천시 도시관리계획 상 관리되는 결정 조서 및 도면의 효율적 관리를 위하여 노선번호 및 기점 수정
소로1-23	소로1-혁신23	• 노선번호 및 기·종점 수정 -번호 : 소로1-23→소로1-혁신23 -기점 : 소로1-26→소로1-혁신26 -종점 : 소로1-26→소로1-혁신26	•김천시 도시관리계획 상 관리되는 결정 조서 및 도면의 효율적 관리를 위하여 노선번호 및 기·종점 수정
소로1-24	소로1-혁신24	• 노선번호 및 기·종점 수정 -번호 : 소로1-24→소로1-혁신24 -기점 : 소로1-26→소로1-혁신26 -종점 : 소로1-23→소로1-혁신23	•김천시 도시관리계획 상 관리되는 결정 조서 및 도면의 효율적 관리를 위하여 노선번호 및 기·종점 수정
소로1-25	소로1-혁신25	• 노선번호 및 기·종점 수정 -번호 : 소로1-25→소로1-혁신25 -기점 : 소로1-26→중로1-혁신26 -종점 : 소로1-23→소로1-혁신23	•김천시 도시관리계획 상 관리되는 결정 조서 및 도면의 효율적 관리를 위하여 노선번호 및 기·종점 수정
소로1-26	소로1-혁신26	• 노선번호 및 기·종점 수정 -번호 : 소로1-26→소로1-혁신26 -기점 : 소로1-23→소로1-혁신23 -종점 : 소로1-23→소로1-혁신23	•김천시 도시관리계획 상 관리되는 결정 조서 및 도면의 효율적 관리를 위하여 노선번호 및 기·종점 수정
소로1-27	소로1-혁신27	• 노선번호 및 기·종점 수정 -번호 : 소로1-27→소로1-혁신27 -기점 : 중로3-18→중로3-혁신18 -종점 : 중로3-19→중로3-혁신19	•김천시 도시관리계획 상 관리되는 결정 조서 및 도면의 효율적 관리를 위하여 노선번호 및 기·종점 수정
소로1-28	소로1-혁신28	• 노선번호 및 기·종점 수정 -번호 : 소로1-28→소로1-혁신28 -기점 : 중로3-18→중로3-혁신18 -종점 : 소로1-27→소로1-혁신27	•김천시 도시관리계획 상 관리되는 결정 조서 및 도면의 효율적 관리를 위하여 노선번호 및 기·종점 수정

변경전 도로명	변경후 도로명	변경내용	변경사유
소로1-29	소로1-혁신29	• 노선번호 및 기·종점 수정 -번호 : 소로1-29→소로1-혁신29 -기점 : 중로3-18→중로3-혁신18 -종점 : 소로1-27→소로1-혁신27	•김천시 도시관리계획 상 관리되는 결정 조서 및 도면의 효율적 관리를 위하여 노선번호 및 기·종점 수정
소로1-30	소로1-혁신30	• 노선번호 및 기·종점 수정 -번호 : 소로1-30→소로1-혁신30 -기점 : 중로3-19→중로3-혁신19 -종점 : 소로1-27→중로3-혁신27	•김천시 도시관리계획 상 관리되는 결정 조서 및 도면의 효율적 관리를 위하여 노선번호 및 기점 수정
소로1-31	소로1-혁신31	• 노선번호 및 기·종점 수정 -번호 : 소로1-31→소로1-혁신31 -기점 : 중로3-19→중로3-혁신19 -종점 : 소로1-32→소로1-혁신32	•김천시 도시관리계획 상 관리되는 결정 조서 및 도면의 효율적 관리를 위하여 노선번호 및 기·종점 수정
소로1-32	소로1-혁신32	• 노선번호 및 기·종점 수정 -번호 : 소로1-32→소로1-혁신32 -기점 : 중로3-18→중로3-혁신18 -종점 : 중로3-19→중로3-혁신19	•김천시 도시관리계획 상 관리되는 결정 조서 및 도면의 효율적 관리를 위하여 노선번호 및 기·종점 수정
소로1-33	소로1-혁신33	• 노선번호 및 기·종점 수정 -번호 : 소로1-33→소로1-혁신33 -기점 : 중로3-21→중로3-혁신21 -종점 : 중로3-21→중로3-혁신21	•김천시 도시관리계획 상 관리되는 결정 조서 및 도면의 효율적 관리를 위하여 노선번호 및 기점 수정
소로1-34	소로1-혁신34	• 노선번호 및 기·종점 수정 -번호 : 소로1-34→소로1-혁신34 -기점 : 중로3-22→중로3-혁신22 -종점 : 중로3-22→중로3-혁신22	•김천시 도시관리계획 상 관리되는 결정 조서 및 도면의 효율적 관리를 위하여 노선번호 및 기·종점 수정
소로1-35	소로1-혁신35	• 노선번호 및 기·종점 수정 -번호 : 소로1-35→소로1-혁신35 -기점 : 중로3-22→중로3-혁신22 -종점 : 소로1-34→소로1-혁신34	•김천시 도시관리계획 상 관리되는 결정 조서 및 도면의 효율적 관리를 위하여 노선번호 및 기·종점 수정
소로1-36	소로1-혁신36	• 노선번호 및 기·종점 수정 -번호 : 소로1-36→소로1-혁신36 -기점 : 중로3-22→중로3-혁신22 -종점 : 소로1-34→소로1-혁신34	•김천시 도시관리계획 상 관리되는 결정 조서 및 도면의 효율적 관리를 위하여 노선번호 및 기·종점 수정
소로1-37	소로1-혁신37	• 노선번호 및 기·종점 수정 -번호 : 소로1-37→소로1-혁신37 -기점 : 중로3-22→중로3-혁신22 -종점 : 소로1-34→소로1-혁신34	•김천시 도시관리계획 상 관리되는 결정 조서 및 도면의 효율적 관리를 위하여 노선번호 및 기·종점 수정
소로1-38	소로1-혁신38	• 노선번호 및 기점 수정 -번호 : 소로1-38→소로1-혁신38 -기점 : 대로3-9→대로3-혁신9	•김천시 도시관리계획 상 관리되는 결정 조서 및 도면의 효율적 관리를 위하여 노선번호 및 기점 수정
소로3-1	소로3-혁신1	• 노선번호 및 기점 수정 -번호 : 소로3-1→소로3-혁신1 -기점 : 대로3-1→대로3-혁신1	•김천시 도시관리계획 상 관리되는 결정 조서 및 도면의 효율적 관리를 위하여 노선번호 및 기점 수정
소로3-2	소로3-혁신2	• 노선번호 및 기점 수정 -번호 : 소로3-2→소로3-혁신2 -기점 : 중로3-20→중로3-혁신20	•김천시 도시관리계획 상 관리되는 결정 조서 및 도면의 효율적 관리를 위하여 노선번호 및 기점 수정
소로3-3	소로3-혁신3	• 노선번호 및 기점 수정 -번호 : 소로3-3→소로3-혁신3 -기점 : 대로3-9→대로3-혁신9	•김천시 도시관리계획 상 관리되는 결정 조서 및 도면의 효율적 관리를 위하여 노선번호 및 기점 수정
소로3-4	소로3-혁신4	• 노선번호 및 기점 수정 -번호 : 소로3-4→소로3-혁신4 -기점 : 대로2-2→대로2-혁신2	•김천시 도시관리계획 상 관리되는 결정 조서 및 도면의 효율적 관리를 위하여 노선번호 및 기점 수정
소로3-5	소로3-혁신5	• 노선번호 및 기점 수정 -번호 : 소로3-5→소로3-혁신5 -기점 : 대로2-2→대로2-혁신2	•김천시 도시관리계획 상 관리되는 결정 조서 및 도면의 효율적 관리를 위하여 노선번호 및 기점 수정
소로3-1	소로3-혁신6	• 노선번호 및 기·종점 수정 -번호 : 소로3-1→소로3-혁신6 -기점 : 중로3-2→중로3-혁신2 -종점 : 근린공원1→근린공원혁신1	•김천시 도시관리계획 상 관리되는 결정 조서 및 도면의 효율적 관리를 위하여 노선번호 및 기·종점 수정

변경전 도로명	변경후 도로명	변경내용	변경사유
소로3-2	소로3-혁신7	• 노선번호 및 기·종점 수정 -번호 : 소로3-2→소로3-혁신7 -기점 : 소로1-3→소로1-혁신3 -종점 : 근린공원1→근린공원혁신1	•김천시 도시관리계획 상 관리되는 결정 조서 및 도면의 효율적 관리를 위하여 노선번호 및 기·종점 수정
소로3-3	소로3-혁신8	• 노선번호 및 기·종점 수정 -번호 : 소로3-3→소로3-혁신8 -기점 : 중로2-2→중로2-혁신2 -종점 : 중로3-3→중로3-혁신3	•김천시 도시관리계획 상 관리되는 결정 조서 및 도면의 효율적 관리를 위하여 노선번호 및 기·종점 수정
소로3-4	소로3-혁신9	• 노선번호 및 기·종점 수정 -번호 : 소로3-4→소로3-혁신9 -기점 : 중로3-3→중로3-혁신3 -종점 : 소로1-2→소로1-혁신2	•김천시 도시관리계획 상 관리되는 결정 조서 및 도면의 효율적 관리를 위하여 노선번호 및 기·종점 수정
소로3-5	소로3-혁신10	• 노선번호 및 기·종점 수정 -번호 : 소로3-5→소로3-혁신10 -기점 : 중로3-3→중로3-혁신3 -종점 : 근린공원1→근린공원혁신1	•김천시 도시관리계획 상 관리되는 결정 조서 및 도면의 효율적 관리를 위하여 노선번호 및 기·종점 수정
소로3-6	소로3-혁신11	• 노선번호 및 기·종점 수정 -번호 : 소로3-6→소로3-혁신11 -기점 : 대로3-4→대로3-혁신4 -종점 : 중로3-5→중로3-혁신5	•김천시 도시관리계획 상 관리되는 결정 조서 및 도면의 효율적 관리를 위하여 노선번호 및 기·종점 수정
소로3-7	소로3-혁신12	• 노선번호 및 기·종점 수정 -번호 : 소로3-7→소로3-혁신12 -기점 : 중로2-3→중로2-혁신3 -종점 : 중로3-5→중로3-혁신5	•김천시 도시관리계획 상 관리되는 결정 조서 및 도면의 효율적 관리를 위하여 노선번호 및 기·종점 수정
소로3-8	소로3-혁신13	• 노선번호 및 기·종점 수정 -번호 : 소로3-8→소로3-혁신13 -기점 : 중로3-5→중로3-혁신5 -종점 : 근린공원1→근린공원혁신1	•김천시 도시관리계획 상 관리되는 결정 조서 및 도면의 효율적 관리를 위하여 노선번호 및 기·종점 수정
소로3-9	소로3-혁신14	• 노선번호 및 기·종점 수정 -번호 : 소로3-9→소로3-혁신14 -기점 : 중로3-5→중로3-혁신5 -종점 : 중로3-6→중로3-혁신6	•김천시 도시관리계획 상 관리되는 결정 조서 및 도면의 효율적 관리를 위하여 노선번호 및 기·종점 수정
소로3-10	소로3-혁신15	• 노선번호 및 기·종점 수정 -번호 : 소로3-10→소로3-혁신15 -기점 : 중로3-6→중로3-혁신6 -종점 : 소로1-5→소로1-혁신5	•김천시 도시관리계획 상 관리되는 결정 조서 및 도면의 효율적 관리를 위하여 노선번호 및 기·종점 수정
소로3-11	소로3-혁신16	• 노선번호 및 기·종점 수정 -번호 : 소로3-11→소로3-혁신16 -기점 : 중로3-5→중로3-혁신5 -종점 : 근린공원1→근린공원혁신1	•김천시 도시관리계획 상 관리되는 결정 조서 및 도면의 효율적 관리를 위하여 노선번호 및 기·종점 수정
소로3-12	소로3-혁신17	• 노선번호 및 기·종점 수정 -번호 : 소로3-12→소로3-혁신17 -기점 : 소로1-6→소로1-혁신6 -종점 : 소로1-7→소로1-혁신7	•김천시 도시관리계획 상 관리되는 결정 조서 및 도면의 효율적 관리를 위하여 노선번호 및 기·종점 수정
소로3-13	소로3-혁신18	• 노선번호 및 기·종점 수정 -번호 : 소로3-13→소로3-혁신18 -기점 : 소로1-7→소로1-혁신7 -종점 : 중로3-7→중로3-혁신7 근린공원 혁신1	•김천시 도시관리계획 상 관리되는 결정 조서 및 도면의 효율적 관리를 위하여 노선번호 및 기·종점 수정
소로3-14	소로3-혁신19	• 노선번호 및 기·종점 수정 -번호 : 소로3-14→소로3-혁신19 -기점 : 중로3-5→중로3-혁신5 -종점 : 근린공원1→근린공원혁신1	•김천시 도시관리계획 상 관리되는 결정 조서 및 도면의 효율적 관리를 위하여 노선번호 및 기·종점 수정
소로3-15	소로3-혁신20	• 노선번호 및 기·종점 수정 -번호 : 소로3-15→소로3-혁신20 -기점 : 중로3-7→중로3-혁신7 -종점 : 소로1-8→소로1-혁신8	•김천시 도시관리계획 상 관리되는 결정 조서 및 도면의 효율적 관리를 위하여 노선번호 및 기·종점 수정

변경전 도로명	변경후 도로명	변경내용	변경사유
소로3-16	소로3-혁신21	• 노선번호 및 기·종점 수정 -번호 : 소로3-16→소로3-혁신21 -기점 : 중로2-3→중로2-혁신3 -종점 : 소로1-9→소로1-혁신9	•김천시 도시관리계획 상 관리되는 결정 조서 및 도면의 효율적 관리를 위하여 노선번호 및 기·종점 수정
소로3-17	소로3-혁신22	• 노선번호 및 기·종점 수정 -번호 : 소로3-17→소로3-혁신22 -기점 : 소로1-9→소로1-혁신9 -종점 : 소로1-10→소로1-혁신10	•김천시 도시관리계획 상 관리되는 결정 조서 및 도면의 효율적 관리를 위하여 노선번호 및 기·종점 수정
소로3-18	소로3-혁신23	• 노선번호 및 기·종점 수정 -번호 : 소로3-18→소로3-혁신23 -기점 : 중로3-5→중로3-혁신5 -종점 : 소로1-10→소로1-혁신10	•김천시 도시관리계획 상 관리되는 결정 조서 및 도면의 효율적 관리를 위하여 노선번호 및 기·종점 수정
소로3-19	소로3-혁신24	• 노선번호 및 기·종점 수정 -번호 : 소로3-19→소로3-혁신19 -기점 : 중로3-5→중로3-혁신5 -종점 : 근린공원1→근린공원혁신1	•김천시 도시관리계획 상 관리되는 결정 조서 및 도면의 효율적 관리를 위하여 노선번호 및 기·종점 수정
소로3-20	소로3-혁신25	• 노선번호 및 기·종점 수정 -번호 : 소로3-20→소로3-혁신25 -기점 : 중로2-3→중로2-혁신3 -종점 : 소로1-11→소로1-혁신11	•김천시 도시관리계획 상 관리되는 결정 조서 및 도면의 효율적 관리를 위하여 노선번호 및 기·종점 수정
소로3-21	소로3-혁신26	• 노선번호 및 기·종점 수정 -번호 : 소로3-21→소로3-혁신26 -기점 : 소로1-11→소로1-혁신11 -종점 : 근린공원1→근린공원혁신1	•김천시 도시관리계획 상 관리되는 결정 조서 및 도면의 효율적 관리를 위하여 노선번호 및 기·종점 수정
소로3-22	소로3-혁신27	• 노선번호 및 기·종점 수정 -번호 : 소로3-22→소로3-혁신27 -기점 : 중로3-9→중로3-혁신9 -종점 : 근린공원1→근린공원혁신1	•김천시 도시관리계획 상 관리되는 결정 조서 및 도면의 효율적 관리를 위하여 노선번호 및 기·종점 수정
소로3-23	소로3-혁신28	• 노선번호 및 기·종점 수정 -번호 : 소로3-23→소로3-혁신28 -기점 : 대로2-2→대로2-혁신2 -종점 : 소로1-13→소로1-혁신13	•김천시 도시관리계획 상 관리되는 결정 조서 및 도면의 효율적 관리를 위하여 노선번호 및 기·종점 수정
소로3-24	소로3-혁신29	• 노선번호 및 기·종점 수정 -번호 : 소로3-24→소로3-혁신29 -기점 : 대로2-2→대로2-혁신2 -종점 : 소로1-13→소로1-혁신13	•김천시 도시관리계획 상 관리되는 결정 조서 및 도면의 효율적 관리를 위하여 노선번호 및 기·종점 수정
소로3-25	소로3-혁신30	• 노선번호 및 기·종점 수정 -번호 : 소로3-25→소로3-혁신30 -기점 : 대로2-2→대로2-혁신2 -종점 : 중로3-11→중로3-혁신11	•김천시 도시관리계획 상 관리되는 결정 조서 및 도면의 효율적 관리를 위하여 노선번호 및 기·종점 수정
소로3-26	소로3-혁신31	• 노선번호 및 기·종점 수정 -번호 : 소로3-26→소로3-혁신31 -기점 : 소로1-14→소로1-혁신14 -종점 : 근린공원3→근린공원혁신3	•김천시 도시관리계획 상 관리되는 결정 조서 및 도면의 효율적 관리를 위하여 노선번호 및 기·종점 수정
소로3-27	소로3-혁신32	• 노선번호 및 기·종점 수정 -번호 : 소로3-27→소로3-혁신32 -기점 : 소로1-14→소로1-혁신14 -종점 : 근린공원3→근린공원 혁신3	•김천시 도시관리계획 상 관리되는 결정 조서 및 도면의 효율적 관리를 위하여 노선번호 및 기·종점 수정
소로3-28	소로3-혁신33	• 노선번호 및 기·종점 수정 -번호 : 소로3-28→소로3-혁신33 -기점 : 중로1-11→중로1-혁신11 -종점 : 중로3-12→중로3-혁신12	•김천시 도시관리계획 상 관리되는 결정 조서 및 도면의 효율적 관리를 위하여 노선번호 및 기·종점 수정
소로3-29	소로3-혁신34	• 노선번호 및 기·종점 수정 -번호 : 소로3-29→소로3-혁신34 -기점 : 중로3-12→중로3-혁신12 -종점 : 소로1-17→소로1-혁신17	•김천시 도시관리계획 상 관리되는 결정 조서 및 도면의 효율적 관리를 위하여 노선번호 및 기·종점 수정

변경전 도로명	변경후 도로명	변경내용	변경사유
소로3-30	소로3-혁신35	• 노선번호 및 기·종점 수정 -번호 : 소로3-30→소로3-혁신35 -기점 : 소로1-17→소로1-혁신17 -종점 : 소로1-18→소로1-혁신18	•김천시 도시관리계획 상 관리되는 결정 조서 및 도면의 효율적 관리를 위하여 노선번호 및 기·종점 수정
소로3-31	소로3-혁신36	• 노선번호 및 기·종점 수정 -번호 : 소로3-31→소로3-혁신36 -기점 : 중로3-10→중로3-혁신10 -종점 : 근린공원3→근린공원 혁신3	•김천시 도시관리계획 상 관리되는 결정 조서 및 도면의 효율적 관리를 위하여 노선번호 및 기·종점 수정
소로3-32	소로3-혁신37	• 노선번호 및 기·종점 수정 -번호 : 소로3-32→소로3-혁신37 -기점 : 중로3-10→중로3-혁신10 -종점 : 근린공원3→근린공원 혁신3	•김천시 도시관리계획 상 관리되는 결정 조서 및 도면의 효율적 관리를 위하여 노선번호 및 기·종점 수정
소로3-33	소로3-혁신38	• 노선번호 및 기·종점 수정 -번호 : 소로3-33→소로3-혁신38 -기점 : 대로2-2→대로2-혁신2 -종점 : 중로3-13→중로3-혁신13	•김천시 도시관리계획 상 관리되는 결정 조서 및 도면의 효율적 관리를 위하여 노선번호 및 기·종점 수정
소로3-34	소로3-혁신39	• 노선번호 및 기·종점 수정 -번호 : 소로3-34→소로3-혁신39 -기점 : 대로3-5→대로3-혁신5 -종점 : 근린공원3→근린공원 혁신3	•김천시 도시관리계획 상 관리되는 결정 조서 및 도면의 효율적 관리를 위하여 노선번호 및 기·종점 수정
소로3-35	소로3-혁신40	• 노선번호 및 기·종점 수정 -번호 : 소로3-35→소로3-혁신40 -기점 : 대로3-6→대로3-혁신6 -종점 : 소로1-19→소로1-혁신19	•김천시 도시관리계획 상 관리되는 결정 조서 및 도면의 효율적 관리를 위하여 노선번호 및 기·종점 수정
소로3-36	소로3-혁신41	• 노선번호 및 기·종점 수정 -번호 : 소로3-36→소로3-혁신41 -기점 : 중로1-11→중로1-혁신11 -종점 : 소로1-19→소로1-혁신19	•김천시 도시관리계획 상 관리되는 결정 조서 및 도면의 효율적 관리를 위하여 노선번호 및 기·종점 수정
소로3-37	소로3-혁신42	• 노선번호 및 기·종점 수정 -번호 : 소로3-37→소로3-혁신42 -기점 : 대로3-8→대로3-혁신8 -종점 : 소로1-19→소로1-혁신19	•김천시 도시관리계획 상 관리되는 결정 조서 및 도면의 효율적 관리를 위하여 노선번호 및 기·종점 수정
소로3-38	소로3-혁신43	• 노선번호 및 기·종점 수정 -번호 : 소로3-38→소로3-혁신43 -기점 : 중로3-14→중로3-혁신14 -종점 : 근린공원3→근린공원혁신3	•김천시 도시관리계획 상 관리되는 결정 조서 및 도면의 효율적 관리를 위하여 노선번호 및 기·종점 수정
소로3-39	소로3-혁신44	• 노선번호 및 기·종점 수정 -번호 : 소로3-39→소로3-혁신44 -기점 : 중로3-15→중로3-혁신15 -종점 : 근린공원3→근린공원혁신3	•김천시 도시관리계획 상 관리되는 결정 조서 및 도면의 효율적 관리를 위하여 노선번호 및 기·종점 수정
소로3-40	소로3-혁신45	• 노선번호 및 기·종점 수정 -번호 : 소로3-40→소로3-혁신45 -기점 : 대로3-6→대로3-혁신6 -종점 : 중로3-15→중로3-혁신15	•김천시 도시관리계획 상 관리되는 결정 조서 및 도면의 효율적 관리를 위하여 노선번호 및 기·종점 수정
소로3-41	소로3-혁신46	• 노선번호 및 기·종점 수정 -번호 : 소로3-41→소로3-혁신46 -기점 : 대로3-5→대로3-혁신5 -종점 : 중로3-15→중로3-혁신15	•김천시 도시관리계획 상 관리되는 결정 조서 및 도면의 효율적 관리를 위하여 노선번호 및 기·종점 수정
소로3-42	소로3-혁신47	• 노선번호 및 기·종점 수정 -번호 : 소로3-42→소로3-혁신47 -기점 : 대로3-8→대로3-혁신8 -종점 : 중로3-15→중로3-혁신15	•김천시 도시관리계획 상 관리되는 결정 조서 및 도면의 효율적 관리를 위하여 노선번호 및 기·종점 수정
소로3-43	소로3-혁신48	• 노선번호 및 기·종점 수정 -번호 : 소로3-43→소로3-혁신48 -기점 : 대로3-5→대로3-혁신5 -종점 : 중로3-15→중로3-혁신15	•김천시 도시관리계획 상 관리되는 결정 조서 및 도면의 효율적 관리를 위하여 노선번호 및 기·종점 수정

변경전 도로명	변경후 도로명	변경내용	변경사유
소로3-44	소로3-혁신49	• 노선번호 및 기·종점 수정 -번호 : 소로3-44→소로3-혁신49 -기점 : 소로1-23→소로1-혁신23 -종점 : 근린공원3→근린공원혁신3	•김천시 도시관리계획 상 관리되는 결정 조서 및 도면의 효율적 관리를 위하여 노선번호 및 기·종점 수정
소로3-45	소로3-혁신50	• 노선번호 및 기·종점 수정 -번호 : 소로3-45→소로3-혁신50 -기점 : 소로1-23→소로1-혁신23 -종점 : 근린공원3→근린공원혁신3	•김천시 도시관리계획 상 관리되는 결정 조서 및 도면의 효율적 관리를 위하여 노선번호 및 기·종점 수정
소로3-46	소로3-혁신51	• 노선번호 및 기·종점 수정 -번호 : 소로3-46→소로3-혁신51 -기점 : 대로3-3→대로3-혁신3 -종점 : 소로1-23→소로1-혁신23	•김천시 도시관리계획 상 관리되는 결정 조서 및 도면의 효율적 관리를 위하여 노선번호 및 기·종점 수정
소로3-47	소로3-혁신52	• 노선번호 및 기·종점 수정 -번호 : 소로3-47→소로3-혁신52 -기점 : 소로1-23→소로1-혁신23 -종점 : 소로1-26→소로1-혁신26	•김천시 도시관리계획 상 관리되는 결정 조서 및 도면의 효율적 관리를 위하여 노선번호 및 기·종점 수정
소로3-48	소로3-혁신53	• 노선번호 및 기·종점 수정 -번호 : 소로3-48→소로3-혁신53 -기점 : 소로1-23→소로1-혁신23 -종점 : 중로2-6→중로2-혁신6	•김천시 도시관리계획 상 관리되는 결정 조서 및 도면의 효율적 관리를 위하여 노선번호 및 기·종점 수정
소로3-49	소로3-혁신54	• 노선번호 및 기·종점 수정 -번호 : 소로3-49→소로3-혁신54 -기점 : 소로1-26→소로1-혁신26 -종점 : 중로2-6→중로2-혁신6	•김천시 도시관리계획 상 관리되는 결정 조서 및 도면의 효율적 관리를 위하여 노선번호 및 기·종점 수정
소로3-50	소로3-혁신55	• 노선번호 및 기·종점 수정 -번호 : 소로3-50→소로3-혁신55 -기점 : 중로2-5→중로2-혁신5 -종점 : 근린공원3→근린공원혁신3	•김천시 도시관리계획 상 관리되는 결정 조서 및 도면의 효율적 관리를 위하여 노선번호 및 기·종점 수정
소로3-51	소로3-혁신56	• 노선번호 및 기·종점 수정 -번호 : 소로3-51→소로3-혁신56 -기점 : 중로2-6→중로2-혁신6 -종점 : 소로1-27→소로1-혁신27	•김천시 도시관리계획 상 관리되는 결정 조서 및 도면의 효율적 관리를 위하여 노선번호 및 기·종점 수정
소로3-52	소로3-혁신57	• 노선번호 및 기·종점 수정 -번호 : 소로3-52→소로3-혁신57 -기점 : 대로3-3→대로3-혁신3 -종점 : 소로1-27→소로1-혁신27	•김천시 도시관리계획 상 관리되는 결정 조서 및 도면의 효율적 관리를 위하여 노선번호 및 기·종점 수정
소로3-53	소로3-혁신58	• 노선번호 및 기·종점 수정 -번호 : 소로3-53→소로3-혁신58 -기점 : 대로3-3→대로3-혁신3 -종점 : 중로3-19→중로3-혁신19	•김천시 도시관리계획 상 관리되는 결정 조서 및 도면의 효율적 관리를 위하여 노선번호 및 기·종점 수정
소로3-54	소로3-혁신59	• 노선번호 및 기·종점 수정 -번호 : 소로3-54→소로3-혁신59 -기점 : 중로3-19→중로3-혁신19 -종점 : 근린공원4→근린공원혁신4	•김천시 도시관리계획 상 관리되는 결정 조서 및 도면의 효율적 관리를 위하여 노선번호 및 기·종점 수정
소로3-55	소로3-혁신60	• 노선번호 및 기·종점 수정 -번호 : 소로3-55→소로3-혁신60 -기점 : 중로2-6→중로2-혁신6 -종점 : 소로1-32→소로1-혁신32	•김천시 도시관리계획 상 관리되는 결정 조서 및 도면의 효율적 관리를 위하여 노선번호 및 기·종점 수정
소로3-56	소로3-혁신61	• 노선번호 및 기·종점 수정 -번호 : 소로3-56→소로3-혁신61 -기점 : 중로3-19→중로3-혁신19 -종점 : 근린공원4→근린공원혁신4	•김천시 도시관리계획 상 관리되는 결정 조서 및 도면의 효율적 관리를 위하여 노선번호 및 기·종점 수정
소로3-57	소로3-혁신62	• 노선번호 및 기·종점 수정 -번호 : 소로3-57→소로3-혁신62 -기점 : 중로3-21→중로3-혁신21 -종점 : 근린공원3→근린공원혁신3	•김천시 도시관리계획 상 관리되는 결정 조서 및 도면의 효율적 관리를 위하여 노선번호 및 기·종점 수정

변경전 도로명	변경후 도로명	변경내용	변경사유
소로3-58	소로3-혁신63	• 노선번호 및 기·종점 수정 -번호 : 소로3-58→소로3-혁신63 -기점 : 소로1-33→소로1-혁신33 -종점 : 근린공원3→근린공원혁신3	•김천시 도시관리계획 상 관리되는 결정 조서 및 도면의 효율적 관리를 위하여 노선번호 및 기·종점 수정
소로3-59	소로3-혁신64	• 노선번호 및 기·종점 수정 -번호 : 소로3-59→소로3-혁신64 -기점 : 중로3-21→중로3-혁신21 -종점 : 근린공원3→근린공원혁신3	•김천시 도시관리계획 상 관리되는 결정 조서 및 도면의 효율적 관리를 위하여 노선번호 및 기·종점 수정
소로3-60	소로3-혁신65	• 노선번호 및 기·종점 수정 -번호 : 소로3-60→소로3-혁신65 -기점 : 중로3-21→중로3-혁신21 -종점 : 소로1-33→소로1-혁신33	•김천시 도시관리계획 상 관리되는 결정 조서 및 도면의 효율적 관리를 위하여 노선번호 및 기·종점 수정
소로3-61	소로3-혁신66	• 노선번호 및 기·종점 수정 -번호 : 소로3-61→소로3-혁신66 -기점 : 중로2-7→중로2-혁신7 -종점 : 소로1-33→소로1-혁신33	•김천시 도시관리계획 상 관리되는 결정 조서 및 도면의 효율적 관리를 위하여 노선번호 및 기·종점 수정
소로3-62	소로3-혁신67	• 노선번호 및 기·종점 수정 -번호 : 소로3-61→소로3-혁신67 -기점 : 중로2-6→중로2-혁신6 -종점 : 소로1-33→소로1-혁신33	•김천시 도시관리계획 상 관리되는 결정 조서 및 도면의 효율적 관리를 위하여 노선번호 및 기·종점 수정
소로3-63	소로3-혁신68	• 노선번호 및 기·종점 수정 -번호 : 소로3-63→소로3-혁신68 -기점 : 중로2-6→중로2-혁신6 -종점 : 소로1-35→소로1-혁신35	•김천시 도시관리계획 상 관리되는 결정 조서 및 도면의 효율적 관리를 위하여 노선번호 및 기·종점 수정
소로3-64	소로3-혁신69	• 노선번호 및 기·종점 수정 -번호 : 소로3-64→소로3-혁신69 -기점 : 중로3-22→중로3-혁신22 -종점 : 근린공원4→근린공원혁신4	•김천시 도시관리계획 상 관리되는 결정 조서 및 도면의 효율적 관리를 위하여 노선번호 및 기·종점 수정
소로3-65	소로3-혁신70	• 노선번호 및 기·종점 수정 -번호 : 소로3-65→소로3-혁신70 -기점 : 중로2-7→중로2-혁신7 -종점 : 소로1-35→소로1-혁신35	•김천시 도시관리계획 상 관리되는 결정 조서 및 도면의 효율적 관리를 위하여 노선번호 및 기·종점 수정
소로3-66	소로3-혁신71	• 노선번호 및 기·종점 수정 -번호 : 소로3-66→소로3-혁신71 -기점 : 중로3-22→중로3-혁신22 -종점 : 근린공원4→근린공원혁신4	•김천시 도시관리계획 상 관리되는 결정 조서 및 도면의 효율적 관리를 위하여 노선번호 및 기·종점 수정
소로3-67	소로3-혁신72	• 노선번호 및 기·종점 수정 -번호 : 소로3-67→소로3-혁신72 -기점 : 대로3-9→대로3-혁신9 -종점 : 소로1-35→소로1-혁신35	•김천시 도시관리계획 상 관리되는 결정 조서 및 도면의 효율적 관리를 위하여 노선번호 및 기·종점 수정

2) 주차장

구분	도면표시번호	시설명	위 치	면 적(㎡)			최초결정일	비 고
				기정	변경	변경후		
변경	혁신1	주차장	남면 운남리 1192-5과	1,728	-	1,728	건고제2007-340호 ('07.9.3)	국토고제2008-713호('08.12.12) 번호수정
변경	혁신2	주차장	남면 운남리 1192-14잡	1,947	-	1,947	건고제2007-340호 ('07.9.3)	국토고제2008-713호('08.12.12) 번호수정
변경	혁신3	주차장	농소면 월곡리 146-2답	1,753	-	1,753	건고제2007-340호 ('07.9.3)	번호수정
변경	혁신4	주차장	남면 옥산리 1157답	1,322	-	1,322	건고제2007-340호 ('07.9.3)	국토고제2008-713호('08.12.12) 번호수정
변경	혁신5	주차장	남면 옥산리 793-6전	2,686	-	2,686	건고제2007-340호 ('07.9.3)	번호수정
변경	혁신6	주차장	남면 옥산리 764답	3,216	-	3,216	건고제2007-340호 ('07.9.3)	국토고제2008-713호('08.12.12) 번호수정
변경	혁신7	주차장	남면 옥산리 737-1전	2,554	-	2,554	건고제2007-340호 ('07.9.3)	번호수정
변경	혁신8	주차장	남면 운남리 208과	885	-	885	건고제2007-340호 ('07.9.3)	번호수정
변경	혁신9	주차장	남면 용전리 595-2임	1,283	-	1,283	건고제2007-340호 ('07.9.3)	국토고제2008-713호('08.12.12) 번호수정
변경	혁신10	주차장	남면 용전리 660전	3,000	-	3,000	건고제2007-340호 ('07.9.3)	번호수정
변경	혁신11	주차장	남면 용전리 127답	1,812	-	1,812	건고제2007-340호 ('07.9.3)	국토고제2008-713호('08.12.12) 번호수정
변경	혁신12	주차장	남면 운남리 196답	1,745	-	1,745	건고제2007-340호 ('07.9.3)	국토고제2008-713호('08.12.12) 번호수정
변경	혁신13	주차장	남면 운남리 635-1답	1,349	-	1,349	건고제2007-340호 ('07.9.3)	국토고제2008-713호('08.12.12) 번호수정

▨ 변경사유서

도면표시번호	시설명	변경내용	변경사유
혁신1	주차장	• 도면표시번호 수정 -번호 : 주1 →혁신1	•김천시 도시관리계획 상 관리되는 결정조서 및 도면의 효율적 관리를 위하여 도면표시번호 수정
혁신2	주차장	• 도면표시번호 수정 -번호 : 주2 →혁신2	•김천시 도시관리계획 상 관리되는 결정조서 및 도면의 효율적 관리를 위하여 도면표시번호 수정
혁신3	주차장	• 도면표시번호 수정 -번호 : 주3 →혁신3	•김천시 도시관리계획 상 관리되는 결정조서 및 도면의 효율적 관리를 위하여 도면표시번호 수정
혁신4	주차장	• 도면표시번호 수정 -번호 : 주4 →혁신4	•김천시 도시관리계획 상 관리되는 결정조서 및 도면의 효율적 관리를 위하여 도면표시번호 수정
혁신5	주차장	• 도면표시번호 수정 -번호 : 주5 →혁신5	•김천시 도시관리계획 상 관리되는 결정조서 및 도면의 효율적 관리를 위하여 도면표시번호 수정
혁신6	주차장	• 도면표시번호 수정 -번호 : 주6 →혁신6	•김천시 도시관리계획 상 관리되는 결정조서 및 도면의 효율적 관리를 위하여 도면표시번호 수정
혁신7	주차장	• 도면표시번호 수정 -번호 : 주7 →혁신7	•김천시 도시관리계획 상 관리되는 결정조서 및 도면의 효율적 관리를 위하여 도면표시번호 수정

도면표시번호	시설명	변경내용	변경사유
혁신8	주차장	• 도면표시번호 수정 -번호 : 주8 →혁신8	•김천시 도시관리계획 상 관리되는 결정조서 및 도면의 효율적 관리를 위하여 도면표시번호 수정
혁신9	주차장	• 도면표시번호 수정 -번호 : 주9 →혁신9	•김천시 도시관리계획 상 관리되는 결정조서 및 도면의 효율적 관리를 위하여 도면표시번호 수정
혁신10	주차장	• 도면표시번호 수정 -번호 : 주10 →혁신10	•김천시 도시관리계획 상 관리되는 결정조서 및 도면의 효율적 관리를 위하여 도면표시번호 수정
혁신11	주차장	• 도면표시번호 수정 -번호 : 주11 →혁신11	•김천시 도시관리계획 상 관리되는 결정조서 및 도면의 효율적 관리를 위하여 도면표시번호 수정
혁신12	주차장	• 도면표시번호 수정 -번호 : 주12 →혁신12	•김천시 도시관리계획 상 관리되는 결정조서 및 도면의 효율적 관리를 위하여 도면표시번호 수정
혁신13	주차장	• 도면표시번호 수정 -번호 : 주13 →혁신13	•김천시 도시관리계획 상 관리되는 결정조서 및 도면의 효율적 관리를 위하여 도면표시번호 수정

나. 공간시설 결정(변경)조서

1) 공 원

(가) 총괄표

구분	도시계획구역(㎡)				시가화구역(㎡)			
	기정		변경후		기정		변경후	
	개소	면적	개소	면적	개소	면적	개소	면적
합계	6	13,118	6	13,118	6	13,118	6	13,118
어린이공원	6	13,118	6	13,118	6	13,118	6	13,118

(나) 공원결정(변경)조서

구분	도면표시번호	시설명	시설의 세분	위 치	면 적(㎡)			최초결정일	비 고
					기정	변경	변경후		
변경	혁신1	어린이공원	어린이공원	남면 운남리 1192-4목	2,001	-	2,001	건고제2007-340호 ('07.9.3)	국토고제2008-713호 ('08. 12. 12) 번호수정
변경	혁신2	어린이공원	어린이공원	남면 운남리 1192-10과	1,683	-	1,683	건고제2007-340호 ('07.9.3)	국토고제2008-713호 ('08. 12. 12) 번호수정
변경	혁신3	어린이공원	어린이공원	남면 용전리 594-3임	2,670	-	2,670	건고제2007-340호 ('07.9.3)	번호수정
변경	혁신4	어린이공원	어린이공원	남면 용전리 524과	2,179	-	2,179	건고제2007-340호 ('07.9.3)	번호수정
변경	혁신5	어린이공원	어린이공원	남면 용전리 178임	1,865	-	1,865	건고제2007-340호 ('07.9.3)	국토고제2008-713호 ('08. 12. 12) 번호수정
변경	혁신6	어린이공원	어린이공원	남면 용전리 644답	2,720	-	2,720	건고제2007-340호 ('07.9.3)	국토고제2008-713호 ('08. 12. 12) 번호수정

▨ 변경사유서

도면표시번호	시설명	변경내용	변경사유
혁신1	어린이 공원	• 도면표시번호 수정 -번호 : 어1→혁신1	•김천시 도시관리계획 상 관리되는 결정조서 및 도면의 효율적 관리를 위하여 도면표시번호 수정
혁신2	어린이 공원	• 도면표시번호 수정 -번호 : 어2→혁신2	•김천시 도시관리계획 상 관리되는 결정조서 및 도면의 효율적 관리를 위하여 도면표시번호 수정
혁신3	어린이 공원	• 도면표시번호 수정 -번호 : 어3→혁신3	•김천시 도시관리계획 상 관리되는 결정조서 및 도면의 효율적 관리를 위하여 도면표시번호 수정
혁신4	어린이 공원	• 도면표시번호 수정 -번호 : 어4→혁신4	•김천시 도시관리계획 상 관리되는 결정조서 및 도면의 효율적 관리를 위하여 도면표시번호 수정
혁신5	어린이 공원	• 도면표시번호 수정 -번호 : 어5→혁신5	•김천시 도시관리계획 상 관리되는 결정조서 및 도면의 효율적 관리를 위하여 도면표시번호 수정
혁신6	어린이 공원	• 도면표시번호 수정 -번호 : 어6→혁신6	•김천시 도시관리계획 상 관리되는 결정조서 및 도면의 효율적 관리를 위하여 도면표시번호 수정

다. 유통공급시설 결정(변경)조서

1) 수 도

구분	도면표시번호	시설명	위 치	면 적(㎡)			최초결정일	비 고
				기정	변경	변경후		
변경	혁신1	수도공급설비	남면 용전리 산9임	3,078	-	3,078	건고제2007-340호 ('07.9.3)	국토고제2008-713호 ('08. 12. 12) 번호수정

▨ 변경사유서

도면표시번호	시설명	변경내용	변경사유
혁신1	수도공급설비	• 도면표시번호 수정 -번호 : 수1→혁신1	•김천시 도시관리계획 상 관리되는 결정조서 및 도면의 효율적 관리를 위하여 도면표시번호 수정

2) 전기공급시설

구분	도면표시번호	시설명	위 치	면 적(㎡)			최초결정일	비 고
				기정	변경	변경후		
변경	혁신1	전기공급설비	남면 용전리 736답	3,555	-	3,555	건고제2007-340호 ('07.9.3)	국토고제2008-713호 ('08. 12. 12) 번호수정

▨ 변경사유서

도면표시번호	시설명	변경내용	변경사유
혁신1	전기공급설비	• 도면표시번호 수정 -번호 : 전1→혁신1	•김천시 도시관리계획 상 관리되는 결정조서 및 도면의 효율적 관리를 위하여 도면표시번호 수정

라. 공공문화체육시설 결정(변경)조서

1) 공공청사

구분	도면표시번호	시설명	시설의 세분	위 치	면 적(㎡)			최초결정일	비 고
					기정	변경	변경후		
변경	혁신1	공공청사	소방서	남면 용전리 793-2목	8,768	-	8,768	건고제2007-340호 ('07.9.3)	번호 수정

▨ 변경사유서

도면표시번호	시설명	변경내용	변경사유
혁신1	소방서	• 도면표시번호 수정 -번호 : 공1→혁신1	•김천시 도시관리계획 상 관리되는 결정조서 및 도면의 효율적 관리를 위하여 도면표시번호 수정

2) 학교

구분	도면표시번호	시설명	시설의 세분	위 치	면 적(㎡)			최초결정일	비 고
					기정	변경	변경후		
변경	혁신1	초등학교	초등학교	남면 운남리 1179-4과	13,060	-	13,060	건고제2007-340호 ('07.9.3)	번호수정
변경	혁신2	초등학교	초등학교	남면 운남리 589답	11,994	-	11,994	건고제2007-340호 ('07.9.3)	번호수정
변경	혁신3	초등학교	초등학교	남면 용전리186전	13,229	-	13,229	건고제2007-340호 ('07.9.3)	번호수정
변경	혁신4	중학교	중학교	남면 운남리 1130답	14,058	-	14,058	건고제2007-340호 ('07.9.3)	번호수정
변경	혁신5	중학교	중학교	남면 운남리 597답	14,136	-	14,136	건고제2007-340호 ('07.9.3)	번호수정
변경	혁신6	고등학교	고등학교	농소면 월곡리 6-3답	15,117	-	15,117	건고제2007-340호 ('07.9.3)	번호수정
변경	혁신7	고등학교	고등학교	남면 용전리 203전	15,175	-	15,175	건고제2007-340호 ('07.9.3)	번호수정

▨ 변경사유서

도면표시번호	시설명	변경내용	변경사유
혁신1	초등학교	• 도면표시번호 수정 -번호 : 초1→혁신1	•김천시 도시관리계획 상 관리되는 결정조서 및 도면의 효율적 관리를 위하여 도면표시번호 수정
혁신2	초등학교	• 도면표시번호 수정 -번호 : 초2→혁신2	•김천시 도시관리계획 상 관리되는 결정조서 및 도면의 효율적 관리를 위하여 도면표시번호 수정
혁신3	초등학교	• 도면표시번호 수정 -번호 : 초3→혁신3	•김천시 도시관리계획 상 관리되는 결정조서 및 도면의 효율적 관리를 위하여 도면표시번호 수정
혁신4	중학교	• 도면표시번호 수정 -번호 : 중1→혁신4	•김천시 도시관리계획 상 관리되는 결정조서 및 도면의 효율적 관리를 위하여 도면표시번호 수정
혁신5	중학교	• 도면표시번호 수정 -번호 : 중2→혁신5	•김천시 도시관리계획 상 관리되는 결정조서 및 도면의 효율적 관리를 위하여 도면표시번호 수정
혁신6	고등학교	• 도면표시번호 수정 -번호 : 고1→혁신6	•김천시 도시관리계획 상 관리되는 결정조서 및 도면의 효율적 관리를 위하여 도면표시번호 수정
혁신7	고등학교	• 도면표시번호 수정 -번호 : 고2→혁신7	•김천시 도시관리계획 상 관리되는 결정조서 및 도면의 효율적 관리를 위하여 도면표시번호 수정

마. 방재시설 결정(변경)조서

1) 유수지

구분	도면표시번호	시설명	시설의 세분	위 치	면 적(㎡)			최초결정일	비 고
					기정	변경	변경후		
변경	혁신1	유수지	저류시설	남면 월곡리 5-2답	4,230	-	4,230	건고제2007-340호 ('07.9.3)	번호수정
변경	혁신2	유수지	저류시설	남면 운남리 1121답	7,890	-	7,890	건고제2007-340호 ('07.9.3)	번호수정
변경	혁신3	유수지	저류시설	남면 용전리 847-5구	3,670	-	3,670	건고제2007-340호 ('07.9.3)	번호수정
변경	혁신4	유수지	저류시설	남면 용전리 491-1답	7,710	-	7,710	건고제2007-340호 ('07.9.3)	국토고제2008-713호 ('08. 12. 12) 번호수정

▨ 변경사유서

도면표시번호	시설명	변경내용	변경사유
혁신1	유수지	• 도면표시번호 수정 -번호 : 수1→혁신1	•김천시 도시관리계획 상 관리되는 결정조서 및 도면의 효율적 관리를 위하여 도면표시번호 수정
혁신2	유수지	• 도면표시번호 수정 -번호 : 수2→혁신2	•김천시 도시관리계획 상 관리되는 결정조서 및 도면의 효율적 관리를 위하여 도면표시번호 수정
혁신3	유수지	• 도면표시번호 수정 -번호 : 수3→혁신3	•김천시 도시관리계획 상 관리되는 결정조서 및 도면의 효율적 관리를 위하여 도면표시번호 수정
혁신4	유수지	• 도면표시번호 수정 -번호 : 수4→혁신4	•김천시 도시관리계획 상 관리되는 결정조서 및 도면의 효율적 관리를 위하여 도면표시번호 수정

바. 환경기초시설 결정(변경)조서

1) 하수도

구분	도면표시번호	시설명	시설의 세분	위 치	면 적(㎡)			최초결정일	비 고
					기정	변경	변경후		
기정	하1	하수도	오수중계펌프장	남면용전리 801-2과	1,100	-	1,100	건고제2007-340호 ('07.9.3)	
변경	혁신1	하수도	오수중계펌프장	남면용전리 801-2과	1,100	-	1,100	건고제2007-340호 ('07.9.3)	번호 수정

▨ 변경사유서

도면표시번호	시설명	변경내용	변경사유
혁신1	하수도	• 도면표시번호 수정 -번호 : 하1→혁신1	•김천시 도시관리계획 상 관리되는 결정조서 및 도면의 효율적 관리를 위하여 도면표시번호 수정

김천도시관리계획 결정(변경) 조서
- 김천 비도시지역 -

김 천 시

1. 용도구역 결정(변경) 조서

1) 지구단위계획구역 결정(변경) 조서

□ 제2종지구단위계획구역

구분	도면표시번호	구 역 명	위치	면적(㎡)			최초결정일	비고
				기정	변경	변경후		
계		12개 지구		1,017,421	감)249	1,017,172		
변경	주2	어모중왕지구(문화마을)	어모면 중왕리 일원	110,947	감)84	110,863	금고제1993-10호('93.6.14)	면사무소 부지 확보에 따른 지구단위계획구역 축소
기정	주4	봉산예지신리지구(문화마을)	봉산면 예지·신리 일원	67,250		67,250	김고제2002-530호('02.11.7)	
기정	주5	조마강곡지구	조마면 강곡리 일원	101,000		101,000	금고제10호('92.9.8)	
변경	주6	대덕관기지구	대덕면 관기리 일원	109,000	감)165	108,835	금고제10호('92.9.8)	도로공사 후 지적선 변경에 따른 구역계조정
기정	주7	증산평촌(장평)지구	증산면 평촌리 일원	30,160		30,160	김고제2000-151호('00.5.18)	
기정	주8	증산수도(수도)지구	증산면 수도리 일원	33,460		33,460	김고제2000-151호('00.5.18)	
기정	산2	감문보광지구	감문면 보광리 일원	103,471		103,471	경고제1993-125호('93.4.7)	
기정	산3	지례농공단지	지례면 도곡리 일원	54,000		54,000	건고제383호('89.7.5)	
기정	산4	어모구례지구	어모면구례리 238-1번지일원	131,355		131,355	김고제2008-1551호('08.12.29)	
기정	산5	어모은기지구	어모면은기리 산53번지일원	102,388		102,388	김고제2009-143호('09.1.22)	
기정	산6	조마신왕지구	조마면신왕리 산98번지일원	142,630		142,630	김고제2009-142호('09.1.22)	
기정	관1	감천용호지구	감천면 용호리 일원	31,760		31,760	김고제2000-314호('00.11.23)	

▨ 변경사유서

도면표시번호	구역명	변경내용	변경사유
주2	어모 중왕리 문화마을	• 지구단위계획구역 구역계 조정 및 면적 축소 • 면적 : 110,947㎡→110,863㎡(감 84㎡)	•기조성된 어모문화마을지구 내 어모면사무소 건축물 증축을 위해 주차장 부지 축소에 따른 구역계 조정 및 면적 축소
주6	대덕 관기지구	• 지구단위계획구역 구역계 조정 및 면적축소 • 면적 : 109,000㎡→108,835㎡(감 165㎡)	•대덕관기지구 준도시취락지구개발지구 내 도로공사 후 지전선 변경에 따른 구역계 조정 및 면적축소

2. 지구단위계획 결정(변경) 조서

1) 제2종 지구단위계획 결정(변경) 조서

[어모중왕리 문화마을지구]

가. 지구단위계획구역 결정(변경)조서

구분	도면표시번호	구 역 명	구역의 세 분	위 치	면 적(㎡)			최 초 결정일	비고
					기정	변경	변경후		
변경	주2	어모 중왕리 문화마을	주거형	어모면 중왕리 일원	110,947	감)84	110,863	금고 제1993-10호 ('93. 6. 14)	

▨ 변경사유서

도면표시번호	구역명	변경내용	변경사유
주2	어모 중왕리 문화마을	• 지구단위계획 구역계 및 면적 축소 - 면적 : 110,947㎡→110,863㎡ (감 84㎡)	•기조성된 어모문화마을지구 내 어모면사무소 건축물 증축을 위해 주차장 부지 축소에 따른 구역계 조정 및 면적 축소

나. 지구단위계획에 대한 도시관리계획 결정(변경)조서

1) 세분된 용도지구에 관한 결정 조서

지 구 별	면 적(㎡)			구성비(%)	비 고
	기정	변경	변경후		
계	110,947	감)84	110,863	100.0	
주거개발진흥지구	110,947	감)84	110,863	100.0	

▨ 변경사유서

도면표시번호	구역명	변경내용	변경사유
주2	어모 중왕리 문화마을	• 용도지구 구역계 조정 및 면적 축소 - 면적 : 110,947㎡→110,863㎡ (감 84㎡)	•기조성된 어모문화마을지구 내 어모면사무소 건축물 증축을 위해 주차장 부지 축소에 따른 구역계 조정 및 면적 축소

2) 토지이용계획에 관한 결정 조서

지 구 별	면 적(㎡)			구성비(%)	비 고
	기정	변경	변경후		
계	110,947	감)84	110,863	100.0	
단독주택용지	44,720	-	44,720	40.3	
공동주택용지	22,909	-	22,909	20.7	
근린생활시설	2,700	-	2,700	2.4	
공동이용시설	3,069	-	3,069	2.8	
유통시설	1,424	-	1,424	1.2	
공원	7,613	-	7,613	6.9	
어린이놀이터	3,041	-	3,041	2.7	
주차장	2,138	감)84	2,054	1.9	
도로 및 보도	22,160	-	22,160	20.0	
녹지 및 사면	685	-	685	0.6	
물탱크 부지	304	-	304	0.3	
정수장 부지	184	-	184	0.2	

▨ 변경사유서

도면표시번호	위치	용도지역		면적(㎡)	용적률(%)	결정(변경)사유
		기정	변경			
어모1	중왕리 808-5대	주차장	-	84	-	•기조성된 어모문화마을지구 내 어모면사무소 건축물 증축을 위해 주차장 부지 축소

3) 기반시설의 배치와 규모에 관한 결정(변경) 조서

(1) 도로 결정(변경) 조서

구분	규모				기능	연장(m)	기점	종점	사용형태	주요경과지	최초결정일	비고
	등급	류별	번호	폭원(m)								
기정	중로	3	1	12	주간선도로	500	서쪽 구역계	동쪽 구역계	일반도로		금고 제1993-10호(1993. 6. 14)	
변경	중로	3	어모1	12	주간선도로	500	서쪽 구역계	동쪽 구역계	일반도로		금고 제1993-10호(1993. 6. 14)	번호수정
기정	소로	2	1	8	국지도로	462	중로3-1	중로3-1	일반도로		금고 제1993-10호(1993. 6. 14)	
변경	소로	2	어모1	8	국지도로	462	중로3-어모1	중로3-어모1	일반도로		금고 제1993-10호(1993. 6. 14)	번호수정
기정	소로	2	2	8	국지도로	410	중로3-1	중로3-1	일반도로		금고 제1993-10호(1993. 6. 14)	
변경	소로	2	어모2	8	국지도로	410	중로3-어모1	중로3-어모1	일반도로		금고 제1993-10호(1993. 6. 14)	번호수정
기정	소로	3	1	6	국지도로	86	중로3-1	소로2-1	일반도로		금고 제1993-10호(1993. 6. 14)	
변경	소로	3	어모1	6	국지도로	86	중로3-어모1	소로2-어모1	일반도로		금고 제1993-10호(1993. 6. 14)	번호수정
기정	소로	3	2	6	국지도로	87	소로2-2	중로3-1	일반도로		금고 제1993-10호(1993. 6. 14)	
변경	소로	3	어모2	6	국지도로	87	소로2-어모2	중로3-어모1	일반도로		금고 제1993-10호(1993. 6. 14)	번호수정
기정	소로	3	3	6	국지도로	106	중로3-1	소로2-1	일반도로		금고 제1993-10호(1993. 6. 14)	
변경	소로	3	어모3	6	국지도로	106	중로3-어모1	소로2-어모1	일반도로		금고 제1993-10호(1993. 6. 14)	번호수정
기정	소로	3	4	6	국지도로	91	소로2-2	중로3-1	일반도로		금고 제1993-10호(1993. 6. 14)	
변경	소로	3	어모4	6	국지도로	91	소로2-어모2	중로3-어모1	일반도로		금고 제1993-10호(1993. 6. 14)	번호수정
기정	소로	3	5	6	국지도로	53	소로3-3	소로3-6	일반도로		금고 제1993-10호(1993. 6. 14)	
변경	소로	3	어모5	6	국지도로	53	소로3-어모3	소로3-어모6	일반도로		금고 제1993-10호(1993. 6. 14)	번호수정
기정	소로	3	6	6	국지도로	110	중로3-1	소로2-1	일반도로		금고 제1993-10호(1993. 6. 14)	
변경	소로	3	어모6	6	국지도로	110	중로3-어모1	소로2-어모1	일반도로		금고 제1993-10호(1993. 6. 14)	번호수정

구분	규모				기능	연장(m)	기점	종점	사용형태	주요경과지	최초결정일	비고
	등급	류별	번호	폭원(m)								
기정	소로	3	7	6	국지도로	92	소로2-2	중로3-1	일반도로		금고 제1993-10호(1993. 6. 14)	
변경	소로	3	어모7	6	국지도로	92	소로2-어모2	중로3-어모1	일반도로		금고 제1993-10호(1993. 6. 14)	번호수정
기정	소로	3	8	6	국지도로	115	중로3-1	소로2-1	일반도로		금고 제1993-10호(1993. 6. 14)	
변경	소로	3	어모8	6	국지도로	115	중로3-어모1	소로2-어모1	일반도로		금고 제1993-10호(1993. 6. 14)	번호수정
기정	소로	3	9	6	국지도로	94	소로2-2	중로3-1	일반도로		금고 제1993-10호(1993. 6. 14)	
변경	소로	3	어모9	6	국지도로	94	소로2-어모2	중로3-어모1	일반도로		금고 제1993-10호(1993. 6. 14)	번호수정
기정	소로	3	10	6	국지도로	110	중로3-1	소로2-1	일반도로		금고 제1993-10호(1993. 6. 14)	
변경	소로	3	어모10	6	국지도로	110	중로3-어모1	소로2-어모1	일반도로		금고 제1993-10호(1993. 6. 14)	번호수정
기정	소로	3	11	6	국지도로	91	소로2-2	중로3-1	일반도로		금고 제1993-10호(1993. 6. 14)	
변경	소로	3	어모11	6	국지도로	91	소로2-어모2	중로3-어모1	일반도로		금고 제1993-10호(1993. 6. 14)	번호수정
기정	소로	3	12	6	국지도로	115	중로3-1	소로2-1	일반도로		금고 제1993-10호(1993. 6. 14)	
변경	소로	3	어모12	6	국지도로	115	중로3-어모1	소로2-어모1	일반도로		금고 제1993-10호(1993. 6. 14)	번호수정
기정	소로	3	13	6	국지도로	125	소로2-2	중로3-1	일반도로		금고 제1993-10호(1993. 6. 14)	
변경	소로	3	어모13	6	국지도로	125	소로2-어모2	중로3-어모1	일반도로		금고 제1993-10호(1993. 6. 14)	번호수정

▨ 변경사유서

변경전 도로명	변경후 도로명	변경내용	변경사유
중로3-1	중로3-어모1	• 번호수정 -번호 : 중로3-1→중로3-어모1	•김천시 도시관리계획상 도면의 효율적 관리를 위해 도로명 수정
소로2-1	소로2-어모1	• 번호수정 -번호 : 소로2-1→소로2-어모1	•김천시 도시관리계획상 도면의 효율적 관리를 위해 도로명 수정
소로2-2	소로2-어모2	• 번호수정 -번호 : 소로2-2→소로2-어모2	•김천시 도시관리계획상 도면의 효율적 관리를 위해 도로명 수정
소로3-1	소로3-어모1	• 번호수정 -번호 : 소로3-1→소로3-어모1	•김천시 도시관리계획상 도면의 효율적 관리를 위해 도로명 수정
소로3-2	소로3-어모2	• 번호수정 -번호 : 소로3-2→소로3-어모2	•김천시 도시관리계획상 도면의 효율적 관리를 위해 도로명 수정
소로3-3	소로3-어모3	• 번호수정 -번호 : 소로3-3→소로3-어모3	•김천시 도시관리계획상 도면의 효율적 관리를 위해 도로명 수정
소로3-4	소로3-어모4	• 번호수정 -번호 : 소로3-4→소로3-어모4	•김천시 도시관리계획상 도면의 효율적 관리를 위해 도로명 수정
소로3-5	소로3-어모5	• 번호수정 -번호 : 소로3-5→소로3-어모5	•김천시 도시관리계획상 도면의 효율적 관리를 위해 도로명 수정

변경전 도로명	변경후 도로명	변경내용	변경사유
소로3-6	소로3-어모6	• 번호수정 -번호 : 소로3-6→소로3-어모6	•김천시 도시관리계획상 도면의 효율적 관리를 위해 도로명 수정
소로3-7	소로3-어모7	• 번호수정 -번호 : 소로3-7→소로3-어모7	•김천시 도시관리계획상 도면의 효율적 관리를 위해 도로명 수정
소로3-8	소로3-어모8	• 번호수정 -번호 : 소로3-8→소로3-어모8	•김천시 도시관리계획상 도면의 효율적 관리를 위해 도로명 수정
소로3-9	소로3-어모9	• 번호수정 -번호 : 소로3-9→소로3-어모9	•김천시 도시관리계획상 도면의 효율적 관리를 위해 도로명 수정
소로3-10	소로3-어모10	• 번호수정 -번호 : 소로3-10→소로3-어모10	•김천시 도시관리계획상 도면의 효율적 관리를 위해 도로명 수정
소로3-11	소로3-어모11	• 번호수정 -번호 : 소로3-11→소로3-어모11	•김천시 도시관리계획상 도면의 효율적 관리를 위해 도로명 수정
소로3-12	소로3-어모12	• 번호수정 -번호 : 소로3-12→소로3-어모12	•김천시 도시관리계획상 도면의 효율적 관리를 위해 도로명 수정
소로3-13	소로3-어모13	• 번호수정 -번호 : 소로3-13→소로3-어모13	•김천시 도시관리계획상 도면의 효율적 관리를 위해 도로명 수정

(2) 주차장 결정(변경) 조서

구분	도면표시번호	시설의 세분	위 치	면 적(㎡)			최초 결정일	비고
				기정	변경	변경후		
변경	어모1	주차장	중왕리 808-5대	1,230	감)84	1,146	금고 제1993-10호 (1993. 6. 14)	주차장 축소 및 번호수정
변경	어모2	주차장	중왕리797-1잡	908	-	908	금고 제1993-10호 (1993. 6. 14)	번호 수정

▨ 변경사유서

도면표시번호	시설명	변경내용	변경사유
어모1	주차장	• 주차장 축소 및 번호 수정 -면적 : 1,230㎡→1,146㎡ (감84㎡) -번호 :1→어모1	•기조성된 어모문화마을지구 내 어모면사무소 건축물 증축을 위해 주차장 부지 축소
어모2	주차장	• 번호 수정 -번호 :2→어모2	•김천시 도시관리계획상 도면의 효율적 관리를 위해 도면표시번호 수정

(3) 공원 결정(변경) 조서

구분	도면표시번호	시설의 세분	위 치	면 적(㎡)			최초 결정일	비고
				기정	변경	변경후		
변경	어모1	소공원	중왕리 710	7,613	-	7,613	금고 제1993-10호 (1993. 6. 14)	공원세분 및 번호수정
변경	어모2	어린이 공원	중왕리 797	3,041	-	3,041	금고 제1993-10호 (1993. 6. 14)	번호수정

▨ 변경사유서

도면표시 번호	시설명	변경내용	변경사유
어모1	소공원	• 공원세분 및 번호, 위치 수정 -시설세분 : 공원→소공원 -번호 : 3→어모1 -위치 : 중왕리 799→중왕리 710	•기조성된 어모문화마을지구 내 기반시설에 대해 제2종지구단위계획수립지침에 의거 세부시설 결정 •김천시 도시관리계획상 도면의 효율적 관리를 위해 도면표시번호 및 위치 수정
어모2	어린이 공원	• 번호수정 -번호 : 4→어모2	•김천시 도시관리계획상 도면의 효율적 관리를 위해 도면표시번호 수정

(4) 녹지 결정(변경) 조서

구분	도면 표시 번호	시설의 세분	위 치	면 적(㎡)			최초 결정일	비고
				기정	변경	변경후		
변경	어모1	완충녹지	중왕리 816	220	-	220	금고 제1993-10호 (1993. 6. 14)	녹지세분 및 번호수정
변경	어모2	완충녹지	중왕리 815	315	-	315	금고 제1993-10호 (1993. 6. 14)	녹지세분 및 번호수정
변경	어모3	완충녹지	중왕리 810	150	-	150	금고 제1993-10호 (1993. 6. 14)	녹지세분 및 번호수정

▨ 변경사유서

도면표시 번호	시설명	변경내용	변경사유
어모1	완충녹지	• 녹지 세분 및 번호 수정 -시설세분 : 녹지→완충녹지 -번호 : 5→어모1	•어모중왕리 문화마을지구 내 기반시설에 대해 제2종지구단위계획수립지침에 의거 세부시설을 결정하고자 녹지를 완충녹지로 세분 •김천시 도시관리계획상 도면의 효율적 관리를 위해 도면표시번호 수정
어모2	완충녹지	• 녹지 세분 및 번호 수정 -시설세분 : 녹지→완충녹지 -번호 : 6→어모2	•어모중왕리 문화마을지구 내 기반시설에 대해 제2종지구단위계획수립지침에 의거 세부시설을 결정하고자 녹지를 완충녹지로 세분 •김천시 도시관리계획상 도면의 효율적 관리를 위해 도면표시번호 수정
어모3	완충녹지	• 녹지 세분 및 번호 수정 -시설세분 : 녹지→완충녹지 -번호 : 7→어모3	•어모중왕리 문화마을지구 내 기반시설에 대해 제2종지구단위계획수립지침에 의거 세부시설을 결정하고자 녹지를 완충녹지로 세분 •김천시 도시관리계획상 도면의 효율적 관리를 위해 도면표시번호 수정

[봉산 문화마을]

가. 지구단위계획에 대한 도시관리계획 결정(변경)조서

1) 기반시설의 배치와 규모에 관한 결정(변경) 조서

(1) 도로 결정(변경) 조서

구분	규모				기능	연장(m)	기점	종점	사용형태	주요경과지	최초결정일	비고
	등급	류별	번호	폭원(m)								
기정	소로	1	1	10	집산도로	41	479-87	소로3-봉산24	일반도로	소로2-7	김고 제2002-530호('02. 11. 7)	
변경	소로	1	봉산1	10	집산도로	41	479-87	소로3-봉산24	일반도로	소로2-봉산7	김고 제2002-530호('02. 11. 7)	번호수정
기정	소로	2	7	8	국지도로	392	소로1-1	취락지구 구역계	일반도로	소로1-1	김고 제2002-530호('02. 11. 7)	
변경	소로	2	봉산7	8	국지도로	392	소로1-봉산1	취락지구 구역계	일반도로	소로1-봉산1	김고 제2002-530호('02. 11. 7)	번호수정
기정	소로	2	8	8	국지도로	241	소로2-7	소로3-24	일반도로	소로1-1	김고 제2002-530호('02. 11. 7))	
변경	소로	2	봉산8	8	국지도로	241	소로2-봉산7	소로3-봉산24	일반도로	소로2-봉산7	김고 제2002-530호('02. 11. 7))	번호수정
기정	소로	3	24	6	국지도로	644	소로1-1	소로2-7	일반도로	소로2-8	김고 제2002-530호('02. 11. 7)	
변경	소로	3	봉산24	6	국지도로	644	소로1-봉산1	소로2-봉산7	일반도로	소로2-봉산8	김고 제2002-530호('02. 11. 7)	번호수정
기정	소로	3	25	6	국지도로	44	소로2-8	소로3-24	일반도로	소로2-7	김고 제2002-530호('02. 11. 7)	
변경	소로	3	봉산25	6	국지도로	44	소로2-봉산8	소로3-봉산24	일반도로	소로2-봉산8	김고 제2002-530호('02. 11. 7)	번호수정
기정	소로	3	26	6	국지도로	40	소로2-8	소로3-24	일반도로	소로2-7	김고제2002-530호('02. 11. 7)	
변경	소로	3	봉산26	6	국지도로	40	소로2-봉산8	소로3-봉산24	일반도로	소로2-봉산8	김고제2002-530호('02. 11. 7)	번호수정
기정	소로	3	27	6	국지도로	50	소로2-8	소로3-24	일반도로	소로2-7	김고제2002-530호('02. 11. 7)	
변경	소로	3	봉산27	6	국지도로	50	소로2-봉산8	소로3-봉산24	일반도로	소로2-봉산8	김고제2002-530호('02. 11. 7)	번호수정
기정	소로	3	28	6	국지도로	51	소로2-8	소로3-24	일반도로	소로1-1	김고제2002-530호('02. 11. 7)	
변경	소로	3	봉산28	6	국지도로	51	소로2-봉산8	소로3-봉산24	일반도로	소로2-봉산8	김고제2002-530호('02. 11. 7)	번호수정
기정	소로	3	29	6	국지도로	81	소로2-8	소로3-24	일반도로	소로2-7	김고제2002-530호('02. 11. 7)	
변경	소로	3	봉산29	6	국지도로	81	소로2-봉산8	소로3-봉산24	일반도로	소로2-봉산8	김고제2002-530호('02. 11. 7)	번호수정
기정	소로	3	30	6	국지도로	117	소로2-8	소로3-24	일반도로	소로2-8	김고제2002-530호('02. 11. 7)	
변경	소로	3	봉산30	6	국지도로	117	소로2-봉산8	소로3-봉산24	일반도로	소로2-봉산8	김고제2002-530호('02. 11. 7)	번호수정
기정	소로	3	31	6	국지도로	210	소로2-7	취락지구 구역계	일반도로	소로2-7	김고제2002-530호('02. 11. 7)	
변경	소로	3	봉산31	6	국지도로	210	소로2-봉산7	취락지구 구역계	일반도로	소로2-봉산7	김고제2002-530호('02. 11. 7)	번호수정

▨ 변경사유서

변경전 도로명	변경후 도로명	변경내용	변경사유
소로1-1	소로1-봉산1	• 번호수정 -번호 : 소로1-1→소로1-봉산1	•김천시 도시관리계획상 도면의 효율적 관리를 위해 도로명 수정
소로2-7	소로2-봉산7	• 번호수정 -번호 : 소로2-7→소로2-봉산7	•김천시 도시관리계획상 도면의 효율적 관리를 위해 도로명 수정
소로2-8	소로2-봉산8	• 번호수정 -번호 : 소로2-8→소로2-봉산8	•김천시 도시관리계획상 도면의 효율적 관리를 위해 도로명 수정
소로3-24	소로3-봉산24	• 번호수정 -번호 : 소로3-24→소로3-봉산24	•김천시 도시관리계획상 도면의 효율적 관리를 위해 도로명 수정
소로3-25	소로3-봉산25	• 번호수정 -번호 : 소로3-25→소로3-봉산25	•김천시 도시관리계획상 도면의 효율적 관리를 위해 도로명 수정
소로3-26	소로3-봉산26	• 번호수정 -번호 : 소로3-26→소로3-봉산26	•김천시 도시관리계획상 도면의 효율적 관리를 위해 도로명 수정
소로3-27	소로3-봉산27	• 번호수정 -번호 : 소로3-27→소로3-봉산27	•김천시 도시관리계획상 도면의 효율적 관리를 위해 도로명 수정
소로3-28	소로3-봉산28	• 번호수정 -번호 : 소로3-28→소로3-봉산28	•김천시 도시관리계획상 도면의 효율적 관리를 위해 도로명 수정
소로3-29	소로3-봉산29	• 번호수정 -번호 : 소로3-29→소로3-봉산29	•김천시 도시관리계획상 도면의 효율적 관리를 위해 도로명 수정
소로3-30	소로3-봉산30	• 번호수정 -번호 : 소로3-30→소로3-봉산30	•김천시 도시관리계획상 도면의 효율적 관리를 위해 도로명 수정
소로3-31	소로3-봉산31	• 번호수정 -번호 : 소로3-31→소로3-봉산31	•김천시 도시관리계획상 도면의 효율적 관리를 위해 도로명 수정

(2) 주차장 결정(변경) 조서

구분	도면표시번호	시설의 세분	위 치	면 적(㎡)			최초 결정일	비고
				기정	변경	변경후		
변경	봉산1	주차장	예지리 837-3	947	-	947	김고 제2002-530호 ('02. 11. 7)	

▨ 변경사유서

도면표시번호	시설명	변경내용	변경사유
봉산1	주차장	• 번호 수정 -번호 :1→봉산1	•김천시 도시관리계획상 도면의 효율적 관리를 위해 도면표시번호 수정

(3) 공원 결정(변경) 조서

구분	도면표시번호	시설의 세분	위 치	면 적(㎡)			최초 결정일	비고
				기정	변경	변경후		
변경	봉산1	어린이 공원	예지리 910	420	-	420	김고 제2002-530호 ('02. 11. 7)	시설세분 및 번호 수정

▨ 변경사유서

도면표시 번호	시설명	변경내용	변경사유
봉산1	어린이 공원	• 공원시설 세분 및 번호 수정 -시설세분 : 공원→어린이공원 -번호 :1→봉산1	•봉산문화마을지구 내 기반시설에 대해 제2종지구단위계획수립지침에 의거 세부시설을 결정하고자 공원을 어린이공원으로 세분 •김천시 도시관리계획상 도면의 효율적 관리를 위해 도면표시번호 수정

(4) 공공청사 결정(변경) 조서

구분	도면 표시 번호	시설의 세분	위 치	면 적(㎡)			최초 결정일	비고
				기정	변경	변경후		
폐지	3	파출소	예지리 210-2	610	감)610	-	김고 제2002-530호 ('02. 11. 7)	
폐지	4	면사무소	예지리 210-3	1,280	감)1,280	-	김고 제2002-530호 ('02. 11. 7)	
폐지	5	복지회관	예지리 920	1,570	감)1,570	-	김고 제2002-530호 ('02. 11. 7)	

▨ 변경사유서

도면표시 번호	시설명	변경내용	변경사유
3	파출소	• 공공청사 폐지 -면적 : 610㎡	•기존 문화마을 개발계획에 의거 개발계획도 상 기결정된 공공청사를 주민이용에 불편을 초래함에 따라 폐지
4	면사무소	• 공공청사 폐지 -면적 : 1,280㎡	•기존 문화마을 개발계획에 의거 개발계획도 상 기결정된 공공청사를 주민이용에 불편을 초래함에 따라 폐지
5	복지회관	• 공공청사 폐지 -면적 : 1,570㎡	•기존 문화마을 개발계획에 의거 개발계획도 상 기결정된 공공청사를 주민이용에 불편을 초래함에 따라 폐지

(5) 녹지 결정(변경) 조서

구분	도면 표시 번호	시설의 세분	위 치	면 적(㎡)			최초 결정일	비고
				기정	변경	변경후		
변경	봉산5	완충녹지	예지리 929	600	-	600	김고 제2002-530호 ('02. 11. 7)	시설세분 및 번호 수정
변경	봉산6	완충녹지	예지리 930	625	-	625	김고 제2002-530호 ('02. 11. 7)	시설세분 및 번호 수정
변경	봉산7	완충녹지	예지리 921	105	-	105	김고 제2002-530호 ('02. 11. 7)	시설세분 및 번호 수정
변경	봉산8	완충녹지	신리 417-7	110	-	110	김고 제2002-530호 ('02. 11. 7)	시설세분 및 번호 수정

▨ 변경사유서

도면표시 번호	시설명	변경내용	변경사유
봉산5	완충녹지	• 녹지시설 세분 및 번호수정 -시설세분 : 녹지→완충녹지 -번호 : 3→봉산5	•봉산문화마을지구 내 기반시설에 대해 제2종지구단위계획수립지침에 의거 세부시설을 결정하고자 녹지를 완충녹지로 세분 •김천시 도시관리계획상 도면의 효율적 관리를 위해 도면표시번호 수정
봉산6	완충녹지	• 녹지시설 세분 및 번호수정 -시설세분 : 녹지→완충녹지 -번호 : 4→봉산6	•봉산문화마을지구 내 기반시설에 대해 제2종지구단위계획수립지침에 의거 세부시설을 결정하고자 녹지를 완충녹지로 세분 •김천시 도시관리계획상 도면의 효율적 관리를 위해 도면표시번호 수정
봉산7	완충녹지	• 녹지시설 세분 및 번호수정 -시설세분 : 녹지→완충녹지 -번호 : 5→봉산7	•봉산문화마을지구 내 기반시설에 대해 제2종지구단위계획수립지침에 의거 세부시설을 결정하고자 녹지를 완충녹지로 세분 •김천시 도시관리계획상 도면의 효율적 관리를 위해 도면표시번호 수정
봉산8	완충녹지	• 녹지시설 세분 및 번호수정 -시설세분 : 녹지→완충녹지 -번호 : 6→봉산8	•봉산문화마을지구 내 기반시설에 대해 제2종지구단위계획수립지침에 의거 세부시설을 결정하고자 녹지를 완충녹지로 세분 •김천시 도시관리계획상 도면의 효율적 관리를 위해 도면표시번호 수정

[조마강곡지구]

가. 지구단위계획에 대한 도시관리계획 결정(변경)조서

1) 토지이용에 관한 결정 조서

지 구 별	면 적(㎡)			구성비(%)	비 고
	기정	변경	변경후		
계	101,000	-	101,000	100.0	농외소득원폐지에 따른 변경
주거용지	95,381	증)3,205	98,586	97.6	
생산시설용지	3,205	감)3,205	0	0.0	
녹지용지	2,414	-	2,414	2.4	

▨ 변경사유서

도면표시번호	위치	용도지역		면적(㎡)	용적률(%)	결정(변경)사유
		기정	변경			
가	조마면 강곡리	생산시설용지	주거용지	3,205	-	●생산시설용지로 기결정된 용지를 현재 이용 되는 토지이용을 고려하여 주거용지로 변경

2) 기반시설의 배치와 규모에 관한 결정(변경) 조서

(1) 도로 결정(변경) 조서

구분	규 모				기능	연장(m)	기점	종점	사용형태	주요경과지	최초결정일	비고
	등급	류별	번호	폭원(m)								
기정	중로	1	1	20		340	263-1전	326-5답			금릉 제10호('92. 9. 9)	
변경	중로	1	조마1	20	주간선도로	340	서측구역계	동측구역계	일반도로		금릉 제10호('92. 9. 9)	번호 및 기종점수정
기정	소로	2	1	8		295	326-5답	989도			금릉 제10호('92. 9. 9)	
변경	소로	2	조마1	8	국지도로	295	중로1-조마1	소로3-조마5	일반도로		금릉 제10호('92. 9. 9)	번호 및 기종점수정
기정	소로	2	2	8		160	295-4도	223-3도			금릉 제10호('92. 9. 9)	
변경	소로	2	조마2	8	국지도로	160	소로2-조마1	동측구역계	일반도로		금릉 제10호('92. 9. 9)	번호 및 기종점수정
기정	소로	2	3	8		129	164-1전	288-1대			금릉 제10호('92. 9. 9)	
변경	소로	2	조마3	8	국지도로	129	중로1-조마1	소로2-조마1	일반도로		금릉 제10호('92. 9. 9)	번호 및 기종점수정
기정	소로	3	1	6		162	230-1대	301-1전			금릉 제10호('92. 9. 9)	
변경	소로	3	조마1	6	국지도로	162	소로2-조마3	소로2-조마1	일반도로		금릉 제10호('92. 9. 9)	번호 및 기종점수정
기정	소로	3	2	6		200	223-3도	236-2대			금릉 제10호('92. 9. 9)	
변경	소로	3	조마2	6	국지도로	200	소로2-조마3	소로3-조마4	일반도로		금릉 제10호('92. 9. 9)	번호 및 기종점수정

구분	규모				기능	연장(m)	기점	종점	사용형태	주요경과지	최초결정일	비고
	등급	류별	번호	폭원(m)								
기정	소로	3	3	6		56	298-3도	234-8대			금릉 제10호('92. 9. 9)	
변경	소로	3	조마3	6	국지도로	56	소로3-조마4	소로2-조마1	일반도로		금릉 제10호('92. 9. 9)	번호 및 기종점수정
기정	소로	3	4	6		350	988구	217전			금릉 제10호('92. 9. 9)	
변경	소로	3	조마4	6	국지도로	350	소로2-조마3	동측구역계	일반도로		금릉 제10호('92. 9. 9)	번호 및 기종점수정
기정	소로	3	5	6		324	219전	230-2도			금릉 제10호('92. 9. 9)	
변경	소로	3	조마5	6	국지도로	324	소로2-조마2	소로3-조마4	일반도로		금릉 제10호('92. 9. 9)	번호 및 기종점수정
기정	소로	3	6	6		151	276-5도	277-2도			금릉 제10호('92. 9. 9)	
변경	소로	3	조마6	6	국지도로	151	소로2-조마1	소로2-조마2	일반도로		금릉 제10호('92. 9. 9)	번호 및 기종점수정
기정	소로	3	7	6		126	272-2도	262-1대			금릉 제10호('92. 9. 9)	
변경	소로	3	조마7	6	국지도로	126	소로2-조마2	소로3-조마8	일반도로		금릉 제10호('92. 9. 9)	번호 및 기종점수정
기정	소로	3	8	6		112	976-1천	988천			금릉 제10호('92. 9. 9)	
변경	소로	3	조마8	6	국지도로	112	소로2-조마1	소로3-조마5	일반도로		금릉 제10호('92. 9. 9)	번호 및 기종점수정

▨ 변경사유서

변경전 도로명	변경후 도로명	변경내용	변경사유
중로1-1	중로1-조마1	• 번호 및 기능, 사용형태 수정 -번호 : 중로1-1→중로1-조마1 -기능 : - →주간선도로 -기점 : 263-1전→서측구역계 -종점 : 326-5답→동측구역계 -사용형태 : - →일반도로	•기존 준도시취락지구 개발계획에 의거 수립된 구역을 제2종지구단위계획구역 및 지구단위계획이 수립된 것으로 봄에 따라 지구단위계획수립지침에 의거 조서 수정 •김천시 도시관리계획상 도면의 효율적 관리를 위해 도로명 및 기·종점 수정
소로2-1	소로2-조마1	• 번호 및 기능, 사용형태 수정 -번호 : 소로2-1→소로2-조마1 -기능 : - →국지도로 -기점 : 326-5답→중로1-조마1 -종점 : 989도→소로3-조마5 -사용형태 : - →일반도로	•기존 준도시취락지구 개발계획에 의거 수립된 구역을 제2종지구단위계획구역 및 지구단위계획이 수립된 것으로 봄에 따라 지구단위계획수립지침에 의거 조서 수정 •김천시 도시관리계획상 도면의 효율적 관리를 위해 도로명 및 기·종점 수정
소로2-2	소로2-조마2	• 번호 및 기능, 사용형태 수정 -번호 : 소로2-2→소로2-조마2 -기능 : - →국지도로 -기점 : 295-4도→소로2-조마1 -종점 : 223-3도→동측구역계 -사용형태 : - →일반도로	•기존 준도시취락지구 개발계획에 의거 수립된 구역을 제2종지구단위계획구역 및 지구단위계획이 수립된 것으로 봄에 따라 지구단위계획수립지침에 의거 조서 수정 •김천시 도시관리계획상 도면의 효율적 관리를 위해 도로명 및 기·종점 수정
소로2-3	소로2-조마3	• 번호 및 기능, 사용형태 수정 -번호 : 소로2-3→소로2-조마3 -기능 : - →국지도로 -기점 : 164-1전→중로1-조마1 -종점 : 288-1대→소로2-조마1 -사용형태 : - →일반도로	•기존 준도시취락지구 개발계획에 의거 수립된 구역을 제2종지구단위계획구역 및 지구단위계획이 수립된 것으로 봄에 따라 지구단위계획수립지침에 의거 조서 수정 •김천시 도시관리계획상 도면의 효율적 관리를 위해 도로명 및 기·종점 수정

변경전 도로명	변경후 도로명	변경내용	변경사유
소로3-1	소로3-조마1	• 번호 및 기능, 사용형태 수정 -번호 : 소로3-1→소로3-조마1 -기능 : - →국지도로 -기점 : 230-1대→소로2-조마3 -종점 : 301-1전→소로2-조마1 -사용형태 : - →일반도로	•기존 준도시취락지구 개발계획에 의거 수립된 구역을 제2종지구단위계획구역 및 지구단위계획이 수립된 것으로 봄에 따라 지구단위계획수립지침에 의거 조서 수정 •김천시 도시관리계획상 도면의 효율적 관리를 위해 도로명 및 기·종점 수정
소로3-2	소로3-조마2	• 번호 및 기능, 사용형태 수정 -번호 : 소로3-2→소로3-조마2 -기능 : - →국지도로 -기점 : 223-3도→소로2-조마3 -종점 : 236-2대→소로3-조마4 -사용형태 : - →일반도로	•기존 준도시취락지구 개발계획에 의거 수립된 구역을 제2종지구단위계획구역 및 지구단위계획이 수립된 것으로 봄에 따라 지구단위계획수립지침에 의거 조서 수정 •김천시 도시관리계획상 도면의 효율적 관리를 위해 도로명 및 기·종점 수정
소로3-3	소로3-조마3	• 번호 및 기능, 사용형태 수정 -번호 : 소로3-3→소로3-조마3 -기능 : - →국지도로 -기점 : 298-3도→소로3-조마4 -종점 : 234-8대→소로2-조마1 -사용형태 : - →일반도로	•기존 준도시취락지구 개발계획에 의거 수립된 구역을 제2종지구단위계획구역 및 지구단위계획이 수립된 것으로 봄에 따라 지구단위계획수립지침에 의거 조서 수정 •김천시 도시관리계획상 도면의 효율적 관리를 위해 도로명 및 기·종점 수정
소로3-4	소로3-조마4	• 번호 및 기능, 사용형태 수정 -번호 : 소로3-4→소로3-조마4 -기능 : - →국지도로 -기점 : 988구→소로2-조마3 -종점 : 217전→서측구역계 -사용형태 : - →일반도로	•기존 준도시취락지구 개발계획에 의거 수립된 구역을 제2종지구단위계획구역 및 지구단위계획이 수립된 것으로 봄에 따라 지구단위계획수립지침에 의거 조서 수정 •김천시 도시관리계획상 도면의 효율적 관리를 위해 도로명 및 기·종점 수정
소로3-5	소로3-조마5	• 번호 및 기능, 사용형태 수정 -번호 : 소로3-5→소로3-조마5 -기능 : - →국지도로 -기점 : 219전→소로2-조마2 -종점 : 230-2도→소로3-조마4 -사용형태 : - →일반도로	•기존 준도시취락지구 개발계획에 의거 수립된 구역을 제2종지구단위계획구역 및 지구단위계획이 수립된 것으로 봄에 따라 지구단위계획수립지침에 의거 조서 수정 •김천시 도시관리계획상 도면의 효율적 관리를 위해 도로명 및 기·종점 수정
소로3-6	소로3-조마6	• 번호 및 기능, 사용형태 수정 -번호 : 소로3-6→소로3-조마6 -기능 : - →국지도로 -기점 : 276-5도→소로2-조마1 -종점 : 277-2도→소로2-조마2 -사용형태 : - →일반도로	•기존 준도시취락지구 개발계획에 의거 수립된 구역을 제2종지구단위계획구역 및 지구단위계획이 수립된 것으로 봄에 따라 지구단위계획수립지침에 의거 조서 수정 •김천시 도시관리계획상 도면의 효율적 관리를 위해 도로명 및 기·종점 수정
소로3-7	소로3-조마7	• 번호 및 기능, 사용형태 수정 -번호 : 소로3-7→소로3-조마7 -기능 : - →국지도로 -기점 : 272-2도→소로2-조마2 -종점 : 262-1대→소로3-조마8 -사용형태 : - →일반도로	•기존 준도시취락지구 개발계획에 의거 수립된 구역을 제2종지구단위계획구역 및 지구단위계획이 수립된 것으로 봄에 따라 지구단위계획수립지침에 의거 조서 수정 •김천시 도시관리계획상 도면의 효율적 관리를 위해 도로명 및 기·종점 수정
소로3-8	소로3-조마8	• 번호 및 기능, 사용형태 수정 -번호 : 소로3-8→소로3-조마8 -기능 : - →국지도로 -기점 : 976-1천→소로2-조마1 -종점 : 988천→소로3-조마5 -사용형태 : - →일반도로	•기존 준도시취락지구 개발계획에 의거 수립된 구역을 제2종지구단위계획구역 및 지구단위계획이 수립된 것으로 봄에 따라 지구단위계획수립지침에 의거 조서 수정 •김천시 도시관리계획상 도면의 효율적 관리를 위해 도로명 및 기·종점 수정

(2) 공원 결정(변경) 조서

구분	도면표시번호	시설의 세분	위 치	면 적(㎡)			최초 결정일	비고
				기정	변경	변경후		
변경	조마1	소공원	강곡리 219	2,414	-	2,414		녹지세분 및 번호수정

▨ 변경사유서

도면표시번호	시설명	변경내용	변경사유
조마1	소공원	• 녹지세분 및 도면번호 수정 -시설 세분 : 녹지→소공원 -번호 : 1→조마1	•조마강곡지구 내 기반시설에 대해 제2종지구단위계획 수립지침에 의거 세부시설을 결정하고자 녹지를 소공원으로 세분 •김천시 도시관리계획상 도면의 효율적 관리를 위해 도면표시번호 수정

2) 가구 및 획지의 규모와 조성에 관한 도시관리계획 결정(변경)조서

구분	도면번호	가구번호	위 치	면적(㎡)	비 고
합 계				80,532	
기정	6	6	264-3 답	2,050	생산시설용지
변경	6	6	264-3 답	2,050	주거용지

▨ 변경사유서

도면번호	가구번호	변경내용	변경사유
6	6	• 토지이용 변경 -토지이용 : 생산용지→주거용지	•생산시설용지로 기결정된 용지를 현재 이용 되는 토지이용을 고려하여 주거용지로 변경

3) 공동이용시설 결정(변경) 조서

구 분	시설번호	시 설 명	위 치	면적(㎡)	비 고
폐 지	1	조마국교	강곡리 237 일원	12,250	
폐 지	2	우체국	강곡리 295-3 일원	370	
폐 지	3	농협	강곡리 303-3 일원	2,460	
폐 지	4	조마지서	강곡리 287-3 일원	310	
폐 지	5	면사무소	강곡리 291-1 일원	949	
폐 지	6	보건소	강곡리 291-3 일원	152	
폐 지	7	마을회관	강곡리 298-4 일원	280	

구 분	시설번호	시 설 명	위 치	면적(㎡)	비 고
폐 지	8	공동광장	강곡리 330-4 일원	1,550	
폐 지	9	공동작업장	강곡리 292 일원	980	
폐 지	10	농기구센타	강곡리 295-13 일원	450	

▨ 변경사유서

도면표시 번호	시설명	변경내용	변경사유
1	조마국교	• 공동이용시설 폐지 -면적 :12,250㎡	•기존 준도시취락지구 개발계획에 의거 개발계획도 상 기결정된 공동이용시설을 주민이용에 불편을 초래함에 따라 공동이용시설 폐지
2	우체국	• 공동이용시설 폐지 -면적 : 370㎡	•기존 준도시취락지구 개발계획에 의거 개발계획도 상 기결정된 공동이용시설을 주민이용에 불편을 초래함에 따라 공동이용시설 폐지
3	농협	• 공동이용시설 폐지 -면적 : 2,460㎡	•기존 준도시취락지구 개발계획에 의거 개발계획도 상 기결정된 공동이용시설을 주민이용에 불편을 초래함에 따라 공동이용시설 폐지
4	조마지서	• 공동이용시설 폐지 -면적 : 310㎡	•기존 준도시취락지구 개발계획에 의거 개발계획도 상 기결정된 공동이용시설을 주민이용에 불편을 초래함에 따라 공동이용시설 폐지
5	면사무소	• 공동이용시설 폐지 -면적 : 949㎡	•기존 준도시취락지구 개발계획에 의거 개발계획도 상 기결정된 공동이용시설을 주민이용에 불편을 초래함에 따라 공동이용시설 폐지
6	보건소	• 공동이용시설 폐지 -면적 : 152㎡	•기존 준도시취락지구 개발계획에 의거 개발계획도 상 기결정된 공동이용시설을 주민이용에 불편을 초래함에 따라 공동이용시설 폐지
7	마을회관	• 공동이용시설 폐지 -면적 : 280㎡	•기존 준도시취락지구 개발계획에 의거 개발계획도 상 기결정된 공동이용시설을 주민이용에 불편을 초래함에 따라 공동이용시설 폐지
8	공동광장	• 공동이용시설 폐지 -면적 : 1,550㎡	•기존 준도시취락지구 개발계획에 의거 개발계획도 상 기결정된 공동이용시설을 주민이용에 불편을 초래함에 따라 공동이용시설 폐지
9	공동 작업장	• 공동이용시설 폐지 -면적 : 980㎡	•기존 준도시취락지구 개발계획에 의거 개발계획도 상 기결정된 공동이용시설을 주민이용에 불편을 초래함에 따라 공동이용시설 폐지
10	농기구 센타	• 공동이용시설 폐지 -면적 : 450㎡	•기존 준도시취락지구 개발계획에 의거 개발계획도 상 기결정된 공동이용시설을 주민이용에 불편을 초래함에 따라 공동이용시설 폐지

4) 농외소득원 결정(변경) 조서

구분	시설번호	위 치	면 적	비 고
폐지	1	강곡리 263-7 전 일대	2,050㎡	

▨ 변경사유서

도면표시 번호	변경내용	변경사유
1	• 농외소득원 폐지 -면적 :2,050㎡	•기존 준도시취락지구 개발계획에 의거 개발계획도 상 기결정된 농외소득원을 주민이용에 불편을 초래함에 따라 공동이용시설 폐지

[대덕관기지구]

가. 지구단위계획구역 결정(변경)조서

구분	도면표시번호	구 역 명	구역의 세 분	위 치	면 적(㎡)			최 초 결정일	비고
					기정	변경	변경후		
변경	주6	대덕 관기지구	주거형	대덕면 관기리 일대	109,000	감)165	108,835	금고 제10호 ('92. 9. 9)	

▨ 변경사유서

도면표시번호	구역명	변경내용	변경사유
주6	대덕 관기지구	• 지구단위계획구역 구역계 조정 및 면적축소 - 면적 : 109,000㎡→108,835㎡ (감 165㎡)	•대덕관기지구 준도시취락지구개발지구 내 도로공사 후 지적분할선에 맞춰 구역계 조정 및 면적축소

나. 지구단위계획에 대한 도시관리계획 결정(변경)조서

1) 세분된 용도지구에 관한 결정 조서

지 구 별	면 적(㎡)			구성비(%)	비 고
	기정	변경	변경후		
계	109,000	감)165	108,835	100.0	
주거개발진흥지구	109,000	감)165	108,835	100.0	

▨ 변경사유서

도면표시번호	구역명	변경내용	변경사유
주6	대덕 관기지구	• 주거개발진흥지구 구역계 조정 및 면적축소 - 면적 : 109,000㎡→108,835㎡ (감 165㎡)	•대덕관기지구 준도시취락지구개발지구 내 도로공사 후 지적분할선에 맞춰 구역계 조정 및 면적축소

2) 토지이용계획에 관한 결정 조서

지구별	면 적(㎡)			구성비 (%)	비 고
	기 정	변 경	변경후		
합 계	109,000	감)165	108,835	100.0	
주거용지	104,031	증)2,522	106,553	97.9	
생산시설 용지	2,687	감)2,687	-	0.0	농외소득원폐지에 따른 변경
녹지용지	2,282	-	2,282	2.1	

▨ 변경사유서

도면표시번호	위치	용도지역		면적(㎡)	용적률(%)	결정(변경)사유
		기정	변경			
가	대덕 관기리	생산시설용지	주거용지	2,687	-	●생산시설용지로 기결정된 용지를 현재 이용 되는 토지이용을 고려하여 주거용지로 변경

3) 기반시설의 배치와 규모에 관한 결정(변경) 조서

(1) 도로 결정(변경) 조서

구분	규모				기능	연장(m)	기점	종점	사용형태	주요경과지	최초결정일	비고
	등급	류별	번호	폭원(m)								
기정	대로	3	1	25		170	177-44도	189-8도			금고 제10호('92. 9. 9)	국도 30호선
변경	중로	1	대덕1	20	보조간선도로	170	177-44도	189-8도	일반도로		금고 제10호('92. 9. 9)	노폭축소 노선번호 수정
폐지	대로	3	2	25	주간선도로	20	177-11도	177-11도	일반도로		금고 제10호('92. 9. 9)	
기정	소로	1	1	10		722	177-9답	430-1도			금고 제10호('92. 9. 9)	국도3호선
변경	소로	1	대덕1	10	보조간선도로	722	177-9답	430-1도	일반도로		금고 제10호('92. 9. 9)	노선번호 수정
기정	소로	1	2	10		42	423-5도	434-1도			금고 제10호('92. 9. 9)	국도 30호선
변경	소로	1	대덕2	10	보조간선도로	42	423-5도	434-1도	일반도로		금고 제10호('92. 9. 9)	노선번호 수정
폐지	소로	3	1	6		184	180-25도	189-2도			금고 제10호('92. 9. 9)	
폐지	소로	3	2	6		75	180-21도	182-1학			금고 제10호('92. 9. 9)	
폐지	소로	3	3	6		53	1066-3대	236-12대			금고 제10호('92. 9. 9)	
폐지	소로	3	4	6		128	236-12대	239-2학			금고 제10호('92. 9. 9)	
폐지	소로	3	5	6		493	420-8대	182-3대			금고 제10호('92. 9. 9)	
폐지	소로	3	6	6		34	372-3도	1106구			금고 제10호('92. 9. 9)	
폐지	소로	3	7	6		480	1804-71대	423-6대			금고 제10호('92. 9. 9)	
폐지	소로	3	8	6		125	180-65대	208과			금고 제10호('92. 9. 9)	
폐지	소로	3	9	6		54	391-5도	395-14답			금고 제10호('92. 9. 9)	
폐지	소로	3	10	6		32	370-3도	371-2대			금고 제10호('92. 9. 9)	

구분	규모				기능	연장(m)	기점	종점	사용형태	주요경과지	최초결정일	비고
	등급	류별	번호	폭원(m)								
폐지	소로	3	11	6		39	388-15도	386-9대			금고 제10호 ('92. 9. 9)	
폐지	소로	3	12	6		37	419-4대	420-1답			금고 제10호 ('92. 9. 9)	
폐지	소로	3	13	6		34	429-1대	428-3답			금고 제10호 ('92. 9. 9)	
폐지	소로	3	14	6		44	387-2대	416답			금고 제10호 ('92. 9. 9)	

▨ 변경사유서

변경전 도로명	변경후 도로명	변경내용	변경사유
대로3-1	중로1-대덕1	• 노폭 축소 및 도면번호, 기능 및 사용형태 수정 -폭원 : 25m → 20m -번호 : 대로3-1→중로1-대덕1 -기능 : - → 보조간선도로 -사용형태 : - →일반도로	•기조성된 국도30호선을 지적에 맞게 노폭축소 및 기존 준도시취락지구 개발계획에 의거 수립된 구역을 제2종지구단위계획구역 및 지구단위계획이 수립 된 것으로 봄에 따라 지구단위계획수립지침에 의거 조서 변경
대로3-2	-	• 노선폐지 -폭원:25m, 연장:20m	•기존 준도시취락지구 개발계획에 의거 계획된 도로를 장기미집행 및 주민 민원해소를 위해 폐지
소로1-1	소로1-대덕1	• 도면번호 수정 및 기능, 사용형태 변경 -번호 : 소로1-1→소로1-대덕1 -기능 : - → 보조간선도로 -사용형태 : - → 일반도로	•기존 준도시취락지구 개발계획에 의거 수립된 구역을 제2종지구단위계획구역 및 지구단위계획이 수립된 것으로 봄에 따라 지구단위계획수립지침에 의거 조서 변경 •김천시 도시관리계획상 도면의 효율적 관리를 위해 도로명 수정
소로1-2	소로1-대덕2	• 도면번호 수정 및 기능, 사용형태 변경 -번호 : 소로1-2→소로1-대덕2 -기능 : - → 보조간선도로 -사용형태 : - → 일반도로	•기존 준도시취락지구 개발계획에 의거 수립된 구역을 제2종지구단위계획구역 및 지구단위계획이 수립된 것으로 봄에 따라 지구단위계획수립지침에 의거 조서 변경 •김천시 도시관리계획상 도면의 효율적 관리를 위해 도로명 수정
소로3-1	-	• 노선폐지 -폭원:6m, 연장:184m	•기존 준도시취락지구 개발계획에 의거 계획된 도로를 장기미집행 및 주민 민원해소를 위해 폐지
소로3-2	-	• 노선폐지 -폭원:6m, 연장:75m	•기존 준도시취락지구 개발계획에 의거 계획된 도로를 장기미집행 및 주민 민원해소를 위해 폐지
소로3-3	-	• 노선폐지 -폭원:6m, 연장:53m	•기존 준도시취락지구 개발계획에 의거 계획된 도로를 장기미집행 및 주민 민원해소를 위해 폐지
소로3-4	-	• 노선폐지 -폭원:6m, 연장:128m	•기존 준도시취락지구 개발계획에 의거 계획된 도로를 장기미집행 및 주민 민원해소를 위해 폐지
소로3-5	-	• 노선폐지 -폭원:6m, 연장:493m	•기존 준도시취락지구 개발계획에 의거 계획된 도로를 장기미집행 및 주민 민원해소를 위해 폐지
소로3-6	-	• 노선폐지 -폭원:6m, 연장:34m	•기존 준도시취락지구 개발계획에 의거 계획된 도로를 장기미집행 및 주민 민원해소를 위해 폐지

변경전 도로명	변경후 도로명	변경내용	변경사유
소로3-7	-	• 노선폐지 -폭원:6m, 연장:480m	•기존 준도시취락지구 개발계획에 의거 계획된 도로를 장기미집행 및 주민 민원해소를 위해 폐지
소로3-8	-	• 노선폐지 -폭원:6m, 연장:125m	•기존 준도시취락지구 개발계획에 의거 계획된 도로를 장기미집행 및 주민 민원해소를 위해 폐지
소로3-9	-	• 노선폐지 -폭원:6m, 연장:54m	•기존 준도시취락지구 개발계획에 의거 계획된 도로를 장기미집행 및 주민 민원해소를 위해 폐지
소로3-10	-	• 노선폐지 -폭원:6m, 연장:32m	•기존 준도시취락지구 개발계획에 의거 계획된 도로를 장기미집행 및 주민 민원해소를 위해 폐지
소로3-11	-	• 노선폐지 -폭원:6m, 연장:39m	•기존 준도시취락지구 개발계획에 의거 계획된 도로를 장기미집행 및 주민 민원해소를 위해 폐지
소로3-12	-	• 노선폐지 -폭원:6m, 연장:37m	•기존 준도시취락지구 개발계획에 의거 계획된 도로를 장기미집행 및 주민 민원해소를 위해 폐지
소로3-13	-	• 노선폐지 -폭원:6m, 연장:34m	•기존 준도시취락지구 개발계획에 의거 계획된 도로를 장기미집행 및 주민 민원해소를 위해 폐지
소로3-14	-	• 노선폐지 -폭원:6m, 연장:44m	•기존 준도시취락지구 개발계획에 의거 계획된 도로를 장기미집행 및 주민 민원해소를 위해 폐지

(2) 녹지 결정(변경) 조서

구분	도면표시번호	시설의 세분	위 치	면 적(㎡)			최초 결정일	비고
				기정	변경	변경후		
변경	대덕1	경관녹지	관기리 240	2,282	-	2,282	금고 제10호 ('92. 9. 9)	녹지세분 및 번호수정

▨ 변경사유서

도면표시번호	시설명	변경내용	변경사유
대덕1	경관녹지	• 녹지세분 및 번호 수정 -시설명 변경 : 녹지→경관녹지 -번호 : 1→대덕1	•대덕관기지구 내 기반시설에 대해 제2종지구단위계획 수립지침에 의거 세부시설을 결정하고자 녹지용지를 경관녹지로 세분 •김천시 도시관리계획상 도면의 효율적 관리를 위해 도면표시번호 수정

4) 가구 및 획지의 규모와 조성에 관한 도시관리계획 결정(변경)조서

도면번호	가구번호		위 치		면적(㎡)			비 고
	기정	변경	기정	변경	기정	변경	변경후	
합계			-	-	86,113	증)10,597	96,710	
1	2	1	430	387-1	2,240	증)7,443	61,684	주거용지
	3		424		3,237			
	5		369		3,504			
	7		373-1		2,782			
	9		387-7		2,800			
	11		386-2		4,255			
	12		381-4		4,551			
	14		236-9		5,373			
	15		235-3		14,933			
	16		187		5,948			
	17		177-53		4,618			
2	1	2	433-4	433-4	4,260	-	4,260	주거용지
3	4	3	429-11	387-2	3,201	증)3,028	24,875	주거용지
	6		419-1		3,330			
	8		389-2		6,894			
	10		391-4		3,985			
	13		177-49		4,437			
4	18	4	177-14	177-14	3,609	-	3,609	주거용지
5	19	5	1084	240	2,156	증)126	2,282	녹지용지

5) 공동이용시설 결정(변경)조서

구 분	시설번호	시 설 명	위 치	면적(㎡)	비 고
폐 지	1	대덕국교	관기리 235-3 학 일대	9,180	
폐 지	2	우체국	관기리 388-5 대 일대	490	
폐 지	3	농협	관기리 387-1 대 일대	2,310	
폐 지	4	대덕지서	관기리 420-7 대 일대	790	
폐 지	5	면사무소	관기리 387-2 대 일대	3,200	
폐 지	6	복지회관	관기리 372-8 대 일대	1,110	
폐 지	7	공동광장	관기리 236-2 대 일대	680	
폐 지	8	공동작업장	관기리 380-1 답 일대	1,810	
폐 지	9	농기구센타	관기리 434-2 대 일대	830	

▨ 변경사유서

도면표시 번호	시설명	변경내용	변경사유
1	대덕국교	• 공동이용시설 폐지 -면적 : 9,180㎡	•기존 준도시취락지구 개발계획에 의거 개발계획도 상 기 결정된 공동이용시설을 주민이용에 불편을 초래함에 따라 공동이용시설 폐지
2	우체국	• 공동이용시설 폐지 -면적 : 490㎡	•기존 준도시취락지구 개발계획에 의거 개발계획도 상 기 결정된 공동이용시설을 주민이용에 불편을 초래함에 따라 공동이용시설 폐지
3	농협	• 공동이용시설 폐지 -면적 : 2,310㎡	•기존 준도시취락지구 개발계획에 의거 개발계획도 상 기 결정된 공동이용시설을 주민이용에 불편을 초래함에 따라 공동이용시설 폐지
4	대덕지서	• 공동이용시설 폐지 -면적 : 790㎡	•기존 준도시취락지구 개발계획에 의거 개발계획도 상 기 결정된 공동이용시설을 주민이용에 불편을 초래함에 따라 공동이용시설 폐지
5	면사무소	• 공동이용시설 폐지 -면적 : 3,200㎡	•기존 준도시취락지구 개발계획에 의거 개발계획도 상 기 결정된 공동이용시설을 주민이용에 불편을 초래함에 따라 공동이용시설 폐지
6	복지회관	• 공동이용시설 폐지 -면적 : 1,110㎡	•기존 준도시취락지구 개발계획에 의거 개발계획도 상 기 결정된 공동이용시설을 주민이용에 불편을 초래함에 따라 공동이용시설 폐지
7	공동광장	• 공동이용시설 폐지 -면적 : 680㎡	•기존 준도시취락지구 개발계획에 의거 개발계획도 상 기 결정된 공동이용시설을 주민이용에 불편을 초래함에 따라 공동이용시설 폐지
8	공동 작업장	• 공동이용시설 폐지 -면적 : 1,810㎡	•기존 준도시취락지구 개발계획에 의거 개발계획도 상 기 결정된 공동이용시설을 주민이용에 불편을 초래함에 따라 공동이용시설 폐지
9	농기구 센타	• 공동이용시설 폐지 -면적 : 830㎡	•기존 준도시취락지구 개발계획에 의거 개발계획도 상 기 결정된 공동이용시설을 주민이용에 불편을 초래함에 따라 공동이용시설 폐지

6) 농외소득원 결정(변경)조서

구분	시설번호	위 치	면 적	비 고
폐지	1	관기리 430-3대 일대	2,240㎡	

▨ 변경사유서

도면표시 번호	변경내용	변경사유
1	• 농외소득원 폐지 -면적 :2,240㎡	•기존 준도시취락지구 개발계획에 의거 개발계획도 상 기결정된 농외소득원을 주민이용에 불편을 초래함에 따라 공동이용시설 폐지

[증산 평촌(장평)지구]

가. 지구단위계획에 대한 도시관리계획 결정(변경)조서

1) 기반시설의 배치와 규모에 관한 도시관리계획 결정(변경)조서

(1) 도로 결정(변경) 조서

구분	규모				기능	연장(m)	기점	종점	사용형태	주요경과지	최초결정일	비고
	등급	류별	번호	폭원(m)								
기정	소로	1	1	10	간선도로	366	장평교 평촌리319-1천	지구계 평촌리629-2도	일반도로		김고 제2000-151호 ('00. 5. 18)	
변경	소로	1	증산1	10	간선도로	366	장평교 평촌리319-1천	지구계 평촌리629-2도	일반도로		김고 제2000-151호 ('00. 5. 18)	번호수정
기정	소로	3	1	6	국지도로	170	소로1-1 평촌리 317임	소로3-2 평촌리164전	일반도로		김고 제2000-151호 ('00. 5. 18)	
변경	소로	3	증산1	6	국지도로	170	소로1-증산1 평촌리 317임	소로3-증산2 평촌리164전	일반도로		김고 제2000-151호 ('00. 5. 18)	번호수정
기정	소로	3	2	4	국지도로	200	소로1-1 평촌리 820천	소로1-1 평촌리629-2도	일반도로		김고 제2000-151호 ('00. 5. 18)	
변경	소로	3	증산2	4	국지도로	200	소로1-증산1 평촌리 820천	소로1-증산1 평촌리629-2도	일반도로		김고 제2000-151호 ('00. 5. 18)	번호수정
기정	소로	3	3	4	국지도로	132	소로3-2 평촌리308대	지구계 평촌리236대	일반도로		김고 제2000-151호 ('00. 5. 18)	
변경	소로	3	증산3	4	국지도로	132	소로3-증산2 평촌리308대	지구계 평촌리236대	일반도로		김고 제2000-151호 ('00. 5. 18)	번호수정
기정	소로	3	4	4	국지도로	43	소로3-2 평촌리249-1도	지구계 평촌리244-1도	일반도로		김고 제2000-151호 ('00. 5. 18)	
변경	소로	3	증산4	4	국지도로	43	소로3-증산2 평촌리249-1도	지구계 평촌리244-1도	일반도로		김고 제2000-151호 ('00. 5. 18)	번호수정

▨ 변경사유서

변경전 도로명	변경후 도로명	변경내용	변경사유
소로1-1	소로1-증산1	• 번호수정 -번호 : 소로1-1→소로1-증산1	•김천시 도시관리계획상 도면의 효율적 관리를 위해 도로명 수정
소로3-1	소로3-증산1	• 번호수정 -번호 : 소로3-1→소로3-증산1	•김천시 도시관리계획상 도면의 효율적 관리를 위해 도로명 수정
소로3-2	소로3-증산2	• 번호수정 -번호 : 소로3-2→소로3-증산2	•김천시 도시관리계획상 도면의 효율적 관리를 위해 도로명 수정
소로3-3	소로3-증산3	• 번호수정 -번호 : 소로3-3→소로3-증산3	•김천시 도시관리계획상 도면의 효율적 관리를 위해 도로명 수정
소로3-4	소로3-증산4	• 번호수정 -번호 : 소로3-4→소로3-증산4	•김천시 도시관리계획상 도면의 효율적 관리를 위해 도로명 수정

(2) 주차장 결정(변경) 조서

구분	도면표시번호	시설의 세분	위 치	면 적(㎡)			최초 결정일	비고
				기정	변경	변경후		
변경	증산1	주차장	평촌리 820	1,070	-	1,070	김고 제2000-151호 ('00. 5. 18)	번호 수정

▨ 변경사유서

도면표시번호	시설명	변경내용	변경사유
증산1	주차장	• 번호 수정 -번호 : 1→증산1	•김천시 도시관리계획상 도면의 효율적 관리를 위해 도면표시번호 수정

(3) 공원 결정(변경) 조서

구분	도면표시번호	시설의 세분	위 치	면 적(㎡)			최초 결정일	비고
				기정	변경	변경후		
변경	증산1	소공원	평촌리 820	1,710	-	1,710	김고제2000-151호 ('00. 5. 18)	공원 세분

▨ 변경사유서

도면표시번호	시설명	변경내용	변경사유
증산1	소공원	• 시설세분 및 번호 수정 -시설명 변경 : 공원→소공원 -번호 : 2→증산1	•증산평촌지구 내 기반시설에 대해 제2종지구단위계획수립지침에 의거 세부시설을 결정하기 위해 공원시설을 소공원으로 세분 •김천시 도시관리계획상 도면의 효율적 관리를 위해 도면표시번호 수정

[증산수도(수도)지구]

가. 지구단위계획에 대한 도시관리계획 결정(변경)조서

1) 기반시설의 배치와 규모에 관한 도시관리계획 결정(변경)조서

(1) 도로 결정(변경) 조서

구분	규모				기능	연장(m)	기점	종점	사용형태	주요경과지	최초결정일	비고
	등급	류별	번호	폭원(m)								
기정	소로	3	1	6	주간선도로	370	지구계 수도리412-1도	지구계 수도리524천	일반도로		김고 제2000-151호 ('00. 5. 18)	
변경	소로	3	증산5	6	주간선도로	370	지구계 수도리412-1도	지구계 수도리524천	일반도로		김고 제2000-151호 ('00. 5. 18)	번호수정
기정	소로	3	2	4	국지도로	108	소로 3-1 수도리381대	소로 3-1 수도리524천	일반도로		김고 제2000-151호 ('00. 5. 18)	
변경	소로	3	증산6	4	국지도로	108	소로 3-증산5 수도리381대	소로 3-증산5 수도리524천	일반도로		김고 제2000-151호 ('00. 5. 18)	번호수정
기정	소로	3	3	4	국지도로	69	소로 3-1 수도리412-4전	지구계 수도리 524천	일반도로		김고 제2000-151호 ('00. 5. 18)	
변경	소로	3	증산7	4	국지도로	69	소로 3-증산5 수도리412-4전	지구계 수도리 524천	일반도로		김고 제2000-151호 ('00. 5. 18)	번호수정

▨ 변경사유서

변경전 도로명	변경후 도로명	변경내용	변경사유
소로3-1	소로3-증산5	• 번호수정 -번호 : 소로3-1→소로3-증산5	•김천시 도시관리계획상 도면의 효율적 관리를 위해 도로명 수정
소로3-2	소로3-증산6	• 번호수정 -번호 : 소로3-2→소로3-증산6	•김천시 도시관리계획상 도면의 효율적 관리를 위해 도로명 수정
소로3-3	소로3-증산7	• 번호수정 -번호 : 소로3-3→소로3-증산7	•김천시 도시관리계획상 도면의 효율적 관리를 위해 도로명 수정

(2) 주차장 결정(변경) 조서

구분	도면표시번호	시설의 세분	위 치	면적(㎡)			최초결정일	비고
				기정	변경	변경후		
변경	증산2	주차장	수도리 412	1,500	-	1,500	김고 제2000-151호 ('00. 5. 18)	

▨ 변경사유서

도면표시번호	시설명	변경내용	변경사유
증산2	주차장	• 번호 수정 -번호 : 1→증산2	•김천시 도시관리계획상 도면의 효율적 관리를 위해 도면표시번호 수정

(3) 녹지 결정(변경) 조서

구분	도면표시번호	시설의 세분	위 치	면 적(㎡)			최초 결정일	비고
				기정	변경	변경후		
변경	증산1	경관녹지	수도리 368	1,980	-	1,980	김고 제2000-151호 ('00. 5. 18)	녹지세분 및 번호수정
변경	증산2	경관녹지	수도리 378	860	-	860	김고 제2000-151호 ('00. 5. 18)	녹지세분 및 번호수정
변경	증산3	경관녹지	수도리 324-1	1,065	-	1,065	김고 제2000-151호 ('00. 5. 18)	녹지세분 및 번호수정
변경	증산4	경관녹지	수도리 323-1	495	-	495	김고 제2000-151호 ('00. 5. 18)	녹지세분 및 번호수정

▨ 변경사유서

도면표시번호	시설명	변경내용	변경사유
증산1	경관녹지	• 녹지세분 및 번호 수정 -시설명 변경 : 녹지→경관녹지 -번호 : 4→증산1	•증산수도지구 내 기반시설에 대해 제2종지구단위계획 수립지침에 의거 세부시설을 결정하고자 녹지용지를 경관녹지로 세분 •김천시 도시관리계획상 도면의 효율적 관리를 위해 도면표시번호 수정
증산2	경관녹지	• 녹지세분 및 번호 수정 -시설명 변경 : 녹지→경관녹지 -번호 : 5→증산2	•증산수도지구 내 기반시설에 대해 제2종지구단위계획 수립지침에 의거 세부시설을 결정하고자 녹지용지를 경관녹지로 세분 •김천시 도시관리계획상 도면의 효율적 관리를 위해 도면표시번호 수정
증산3	경관녹지	• 녹지세분 및 번호 수정 -시설명 변경 : 녹지→경관녹지 -번호 : 6→증산3	•증산수도지구 내 기반시설에 대해 제2종지구단위계획 수립지침에 의거 세부시설을 결정하고자 녹지용지를 경관녹지로 세분 •김천시 도시관리계획상 도면의 효율적 관리를 위해 도면표시번호 수정
증산4	경관녹지	• 녹지세분 및 번호 수정 -시설명 변경 : 녹지→경관녹지 -번호 : 7→증산4	•증산수도지구 내 기반시설에 대해 제2종지구단위계획 수립지침에 의거 세부시설을 결정하고자 녹지용지를 경관녹지로 세분 •김천시 도시관리계획상 도면의 효율적 관리를 위해 도면표시번호 수정

(4) 하천 결정(변경) 조서

구분	도면표시번호	시설의 세분	위 치	면 적(㎡)			최초 결정일	비고
				기정	변경	변경후		
변경	증산1	하천	수도리 524	5,590	-	5,590	김고 제2000-151호 ('00. 5. 18)	번호 수정

▨ 변경사유서

도면표시번호	시설명	변경내용	변경사유
증산1	하천	• 번호 수정 -번호 : 3→증산1	•김천시 도시관리계획상 도면의 효율적 관리를 위해 도면표시번호 수정

[감문보광지구]

가. 지구단위계획에 대한 도시관리계획 결정(변경)조서

1) 기반시설의 배치와 규모에 관한 도시관리계획 결정(변경)조서

(1) 도로 결정(변경) 조서

구분	규모				기능	연장(m)	기점	종점	사용형태	주요경과지	최초결정일	비고
	등급	류별	번호	폭원(m)								
신설	중로	3	감문1	12	집산도로	296	지방도 913호선	소로3-감문1	일반도로		경고 제1993-125호('93. 4. 17)	조서누락
신설	중로	3	감문2	12	국지도로	92	중로3-감문1	보광리 388	일반도로		경고 제1993-125호('93. 4. 17)	조서누락
신설	소로	3	감문1	6	국지도로	121	중로3-감문1	보광리 371	일반도로		경고 제1993-125호('93. 4. 17)	조서누락
신설	소로	3	감문2	4	국지도로	50	소로3-감문1	보광리 395	일반도로		경고 제1993-125호('93. 4. 17)	조서누락

▨ 변경사유서

변경전 도로명	변경후 도로명	변경내용	변경사유
-	중로3-감문1	• 노선신설 -연장 : 296m, 폭원 : 12m	•기존 감문농공단지 개발계획에 의거 수립된 구역을 제2종지구단위계획구역 및 지구단위계획이 수립된 것으로 봄에 따라 지구단위계획수립지침에 의거 개발계획에 맞춰 누락된 노선 신설
-	중로3-감문2	• 노선신설 -연장 : 92m, 폭원 : 12m	•기존 감문농공단지 개발계획에 의거 수립된 구역을 제2종지구단위계획구역 및 지구단위계획이 수립된 것으로 봄에 따라 지구단위계획수립지침에 의거 개발계획에 맞춰 누락된 노선 신설
-	소로3-감문1	• 노선신설 -연장 : 121m, 폭원 : 6m	•기존 감문농공단지 개발계획에 의거 수립된 구역을 제2종지구단위계획구역 및 지구단위계획이 수립된 것으로 봄에 따라 지구단위계획수립지침에 의거 개발계획에 맞춰 누락된 노선 신설
-	소로3-감문2	• 노선신설 -연장 : 50m, 폭원 : 4m	•기존 감문농공단지 개발계획에 의거 수립된 구역을 제2종지구단위계획구역 및 지구단위계획이 수립된 것으로 봄에 따라 지구단위계획수립지침에 의거 개발계획에 맞춰 누락된 노선 신설

[지례농공단지]

가. 지구단위계획에 대한 도시관리계획 결정(변경)조서

1) 기반시설의 배치와 규모에 관한 도시관리계획 결정(변경)조서

(1) 도로 결정(변경) 조서

구분	규모				기능	연장(m)	기점	종점	사용형태	주요경과지	최초결정일	비고
	등급	류별	번호	폭원(m)								
신설	중로	3	지례1	12	집산도로	335	국도 3호선	도곡리 55-7	일반도로		건고 제383호 ('89. 7. 5)	조서 누락

▨ 변경사유서

변경전 도로명	변경후 도로명	변경내용	변경사유
-	중로3-지폐1	● 노선신설 -연장 : 335m, 폭원 : 12m	●기존 지례농공단지 개발계획에 의거 수립된 구역을 제2종지구단위계획구역 및 지구단위계획이 수립된 것으로 봄에 따라 지구단위계획수립지침에 의거 개발계획에 맞춰 누락된 노선 신설

[어모구례지구]

가. 지구단위계획에 대한 도시관리계획 결정(변경)조서

1) 기반시설의 배치와 규모에 관한 도시관리계획 결정(변경)조서

(1) 도로 결정(변경) 조서

구분	규모				기능	연장(m)	기점	종점	사용형태	주요경과지	최초결정일	비고
	등급	류별	번호	폭원(m)								
기정	중로	3류	어모1	12	집산도로	92	도암리 189-1	도암리 187-1	일반도로	-	김고제2008-1551호 (2008.12.29)	
변경	중로	3류	어모2	12	집산도로	92	도암리 189-1	도암리 187-1	일반도로	-	김고제2008-1551호 (2008.12.29)	번호수정
기정	중로	3류	어모2	12	집산도로	624	도암리 1062	도암리 산20	일반도로	-	김고제2008-1551호 (2008.12.29)	
변경	중로	3류	어모3	12	집산도로	624	도암리 1062	도암리 산20	일반도로	-	김고제2008-1551호 (2008.12.29)	번호수정

▨ 변경사유서

변경전 도로명	변경후 도로명	변경내용	변경사유
중로3-어모1	중로3-어모2	• 번호수정 -번호 : 중로3-어모1→중로3-어모2	•김천시 도시관리계획상 도면의 효율적 관리를 위해 도로명 수정
중로3-어모2	중로3-어모3	• 번호수정 -번호 : 중로3-어모2→중로3-어모3	•김천시 도시관리계획상 도면의 효율적 관리를 위해 도로명 수정

(2) 녹지 결정(변경) 조서

구분	도면표시번호	시설명	시설의 세분	위치	면적(㎡)			최초 결정일	비 고
					기 정	변경	변경후		
변경	어모4	녹 지	완충녹지	김천시 어모면 도암리 235-2번지 일원 단지경계	29,844	-	29,844	김고 제2008-1551호 (2008.12.29)	어모 구례 산업개발 진흥지구

▨ 변경사유서

도면표시번호	시설명	변경내용	변경사유
어모4	녹 지	•번호 수정 -번호 : 어모1→어모4	•김천시 도시관리계획상 도면의 효율적 관리를 위해 도면표시번호 수정

[어모은기지구]

가. 지구단위계획에 대한 도시관리계획 결정(변경)조서

1) 기반시설의 배치와 규모에 관한 도시관리계획 결정(변경)조서

(1) 도로 결정(변경) 조서

구분	규모				기능	연장(m)	기점	종점	사용형태	주요경과지	최초 결정일	비고
	등급	류별	번호	폭원(m)								
기정	중로	3	어모3	12	보조간선도로	896	어모면은기리 14-1	어모면은기리 109	일반도로	-	김고 제2009-143호 ('2009. 1. 22)	양쪽보도 2m
변경	중로	3	어모4	12	보조간선도로	896	어모면은기리 14-1	어모면은기리 109	일반도로	-	김고 제2009-143호 ('2009. 1. 22)	번호수정
기정	소로	2	어모1	8	국지도로	96	어모면은기리 848	어모면동좌리 781	일반도로	-	김고 제2009-143호 ('2009. 1. 22)	
변경	소로	2	어모3	8	국지도로	96	어모면은기리 848	어모면동좌리 781	일반도로	-	김고 제2009-143호 ('2009. 1. 22)	번호수정
기정	소로	2	어모2	8	국지도로	76	어모면은기리 106	어모면은기리 109	일반도로		김고 제2009-143호 ('2009. 1. 22)	
변경	소로	2	어모4	8	국지도로	76	어모면은기리 106	어모면은기리 109	일반도로		김고 제2009-143호 ('2009. 1. 22)	번호수정
기정	소로	3	어모1	4	특수도로	60	어모면동좌리 851	어모면은기리 산162	일반도로		김고 제2009-143호 ('2009. 1. 22)	
변경	소로	3	어모14	4	특수도로	60	어모면동좌리 851	어모면은기리 산162	일반도로		김고 제2009-143호 ('2009. 1. 22)	번호수정

▨ 변경사유서

변경전 도로명	변경후 도로명	변경내용	변경사유
중로3-어모3	중로3-어모4	• 번호수정 -번호 : 중로3-어모3→중로3-어모4	•김천시 도시관리계획상 도면의 효율적 관리를 위해 도로명 수정
소로2-어모1	소로2-어모3	• 번호수정 -번호 : 소로2-어모1→소로2-어모3	•김천시 도시관리계획상 도면의 효율적 관리를 위해 도로명 수정
소로2-어모2	소로2-어모4	• 번호수정 -번호 : 소로2-어모2→소로2-어모4	•김천시 도시관리계획상 도면의 효율적 관리를 위해 도로명 수정
소로3-어모1	소로3-어모14	• 번호수정 -번호 : 소로3-어모1→소로3-어모14	•김천시 도시관리계획상 도면의 효율적 관리를 위해 도로명 수정

(2) 녹지 결정(변경) 조서

구분	도면표시번호	시설명	시설의 세분	위치	면적(㎡)			최초 결정일	비고
					기정	변경	변경후		
변경	어모5	녹지	완충녹지	어모면 은기리 산53번지 일원	23,265	-	23,265	김고 제2009-143호 ('2009. 1. 22)	번호수정

▨ 변경사유서

도면표시번호	시설명	변경내용	변경사유
어모5	녹지	•번호 수정 -번호 : 어모1→어모5	•김천시 도시관리계획상 도면의 효율적 관리를 위해 도면표시번호 수정

[조마신왕지구]

가. 지구단위계획에 대한 도시관리계획 결정(변경)조서

1) 기반시설의 배치와 규모에 관한 도시관리계획 결정(변경)조서

(1) 도로 결정(변경) 조서

구분	규 모				기능	연 장 (M)	기 점	종 점	사 용 형 태	주 요 경과지	최 초 결정일	비고
	등급	류별	번호	폭원								
기정	중로	3	조마1	12	집산 도로	552	조마면 대방리 378-5번지	조마면 대방리 381-1번지	일 반 도 로	-	김고제2009-142호 ('2009. 1. 22)	
기정	소로	3	조마1	4	특수 도로	45	조마면 신왕리 산98번지	조마면 신왕리 산98번지	보행자 전용 도로	-	김고제2009-142호 ('2009. 1. 22)	
변경	소로	3	조마9	4	특수 도로	45	조마면 신왕리 산98번지	조마면 신왕리 산98번지	보행자 전용 도로	-	김고제2009-142호 ('2009. 1. 22)	번호 수정
기정	소로	3	조마2	4	특수 도로	321	조마면 대방리 산3번지	조마면 대방리 산98번지	보행자 전용 도로		김고제2009-142호 ('2009. 1. 22)	
변경	소로	3	조마10	4	특수 도로	321	조마면 대방리 산3번지	조마면 대방리 산98번지	보행자 전용 도로		김고제2009-142호 ('2009. 1. 22)	번호 수정

▨ 변경사유서

변경전 도로명	변경후 도로명	변경내용	변경사유
소로3-조마1	소로3-조마9	• 번호수정 -번호 : 소로3-조마1→소로3-조마9	•김천시 도시관리계획상 도면의 효율적 관리를 위해 도로명 수정
소로3-조마2	소로3-조마10	• 번호수정 -번호 : 소로3-조마2→소로3-조마10	•김천시 도시관리계획상 도면의 효율적 관리를 위해 도로명 수정

3. 도시계획시설 결정(변경) 조서

가. 교통시설 결정(변경)조서

1) 도　　로

(가) 도로총괄표

류별	합　　계			1　　류			2　　류			3　　류		
	노선수	연장(m)	면적(㎡)	노선수	연장(m)	면적(㎡)	노선수	연장(m)	면적(㎡)	노선수	연장(m)	면적(㎡)
합계	13	16,205	126,191	-	-	-	3	9,360	83,910	10	6,845	42,281
중로	1	231	2,772	-	-	-	-	-	-	1	231	2,772
소로	12	15,974	123,419	-	-	-	3	9,360	83,910	9	6,614	39,509

(나) 도로 결정(변경)조서

(1) 아포읍

- 소　　로

구분	등급	류별	번호	폭원(m)	기능	연장(m)	기점	종점	사용형태	주요경과지	최초결정일	비고
신설	소로	3	아포22	6	국지도로	777	아포 하수종말처리장	중로2-지514	일반도로			하수종말처리장 진입도로

▨ 변경사유서

변경전 도로명	변경후 도로명	변경내용	변경사유
-	소로3-아포22	• 노선신설 -연장 : 777m -폭원 : 6m	•아포하수종말처리장 진입도로로써 도시계획시설로 신설하고자 함

(2) 개령면

- 소　　로

구분	등급	류별	번호	폭원	기능	연장	기점	종점	사용형태	주요경과지	최초결정일	비고
기정	소로	3	289	6	국지도로	330	국도59호선	개령 폐기물처리장	일반도로	개령면 서부리612	김고제2005-360호 ('05. 7.11)	
변경	소로	3	개령1	6	국지도로	330	국도59호선	개령 폐기물처리장	일반도로	개령면 서부리612	김고제2005-360호 ('05. 7.11)	번호 수정

▨ 변경사유서

변경전 도로명	변경후 도로명	변경내용	변경사유
소로3-289	소로3-개령1	• 노선번호 수정 -번호 : 소로3-289→소로3-개령1	•김천시 도시관리계획 상 관리되는 결정조서 및 도면의 효율적 관리를 위하여 노선번호 수정

(3) 구성면

- 중　　로

구분	등급	류별	번호	폭원(m)	기능	연장(m)	기점	종점	사용형태	주요경과지	최초결정일	비고
기정	중로	3	30	12	집산도로	231	국도3호선	하강리1006	일반도로	하강천	김고제2004-725호('04.1.3)	
변경	중로	3	구성1	12	집산도로	231	국도3호선	하강리1006	일반도로	하강천	김고제2004-725호('04.1.3)	번호 수정

▨ 변경사유서

변경전 도로명	변경후 도로명	변경내용	변경사유
중로3-30	중로3-구성1	• 노선번호 수정 -번호 : 중로3-30→중로3-구성1	•김천시 도시관리계획 상 관리되는 결정조서 및 도면의 효율적 관리를 위하여 노선번호 수정

- 소　　로

구분	등급	류별	번호	폭원(m)	기능	연장(m)	기점	종점	사용형태	주요경과지	최초결정일	비고
기정	소로	3	구성1	6	국지도로	406	국도3호선 상좌원리574	상좌원리 83-3	일반도로	구성면사무소	김고제2006-650호('06.7.3)	
기정	소로	3	구성2	6	국지도로	469	상좌원리 산17-2	상좌원리 148	일반도로	구성1호 광장	김고제2006-650호('06.7.3)	
기정	소로	3	구성3	6	국지도로	261	상좌원리 589-58	상좌원리 589-13	일반도로	소로3-구성2	김고제2006-650호('06.7.3)	
기정	소로	3	구성4	6	국지도로	46	상좌원리 589-13	소로3-구성2 상좌원리146-2	일반도로	구성문화마을 택지	김고제2006-650호('06.7.3)	
기정	소로	3	구성5	4	국지도로	215	소로3-구성2 상좌원리128-2	배수지 산20	일반도로	구성1호 수도공급설비	김고제2006-650호('06.7.3)	

(3) 부항면

- 소　　로

구분	등급	류별	번호	폭원(m)	기능	연장(m)	기점	종점	사용형태	주요경과지	최초결정일	비고
기정	소로	2	부항1	9.5	보조간선도로	6,020	지례면 도곡리 1087도	부항면 사등리 877-1도	일반도로	부항1 교통광장	건고제2005-226호('05.7.26)	지방도 903호선
기정	소로	2	부항2	8	국지도로	2,100	부항면 희곡리 73답	부항면 유촌리 산61-1임	일반도로		건고제2005-226호('05.7.26)	군도 21호선
기정	소로	2	부항3	8	국지도로	1,240	지례면 도곡리 752-1도	부항면 신옥리 산17-1임	일반도로		건고제2005-226호('05.7.26)	댐 우안도로
기정	소로	3	부항1	6.5	국지도로	3,390	부항면 신옥리 산17-1임	부항면 지좌리 산11임	일반도로		건고제2005-226호('05.7.26)	리도
기정	소로	3	부항2	4	국지도로	720	부항면 신옥리 산36-1임	부항면 신옥리 475도	일반도로		건고제2005-226호('05.7.26)	농도

나. 공간시설 결정(변경)조서

1) 광 장

(1) 동지역

구분	도면표시번호	시설명	시설의 세분	위 치	면 적(㎡)			최초결정일	비 고
					기정	변경	변경후		
신설	21	영남제일문 광장2	경관광장	다수동 466일원	-	증)3,870	3,870		

▨ 변경사유서

도면표시번호	시설명	변경내용	변경사유
21	영남제일문 광장2	• 광장 신설 -면적 : 3,870㎡	•영남제일문 주변의 경관보호를 위해 기결정된 영남제일문 광장 북측으로 광장 신설

(2) 구성면

구분	도면표시번호	시설명	시설의 세분	위 치	면 적(㎡)			최초결정일	비 고
					기정	변경	변경후		
변경	구성1	상좌원 근린광장	근린 광장	상좌원리 150-3	4,299	—	4,299	김고제2006-650호 ('06.7.3)	위치 수정

▨ 변경사유서

도면표시번호	시설명	변경내용	변경사유
구성1	상좌원 근린광장	• 도면표시번호 및 위치 수정 -번호 : 1 → 구성1 -위치 : 상좌원리 50-3→ 상좌원리 150-3	•김천시 도시관리계획 상 관리되는 결정조서 및 도면의 효율적 관리를 위하여 도면표시번호 수정 •기조성된 광장을 조서상 잘못 명기된 위치를 수정

(3) 부항면

구분	도면표시번호	시설명	시설의 세분	위 치	면 적(㎡)			최초결정일	비 고
					기정	변경	변경후		
기정	부항1	광장	교통광장	유촌리 산62-1임	841	—	841	건고제2005-226호 ('05.7.26)	부항댐 교통광장

다. 유통공급시설 결정(변경)조서

1) 수도

(1) 구성면

구분	도면표시번호	시설명	위 치	면 적(㎡)			최초결정일	비 고
				기정	변경	변경후		
기정	구성1	배수시설	상좌원리 산20	446	-	446	김고제2006-650호 ('06.7.3)	

2) 전기공급시설

(1) 아포읍

구분	도면표시번호	시설명	위 치	면 적(㎡)			최초결정일	비 고
				기정	변경	변경후		
신설	8	대신변전소 154kV	아포읍 대신면1552-6일원	-	증)3,064	3,064	건고제2003-136호 ('03.6.10)	조치원~대구간 전철화

▨ 변경사유서

도면표시번호	시설명	변경내용	변경사유
8	대신 변전소	• 변전소 신설 -면적 : 3,064㎡	•공공시설입지승인에 의해 기결정된 전기공급시설을 도시관리계획으로 관리하고자 도시계획시설로 결정

(2)대항면

구분	도면표시번호	시설명	위 치	면 적(㎡)			최초결정일	비 고
				기정	변경	변경후		
신설	7	직지사전철 변전소	대항면 향천리868-1일원	-	증)6,672	6,672	건고제2003-136호 ('03.6.10)	조치원~대구간 전철화

▨ 변경사유서

도면표시번호	시설명	변경내용	변경사유
7	직지사 전철변전소	• 변전소 신설 -면적 : 6,672㎡	•공공시설입지승인에 의해 기결정된 전기공급시설을 도시관리계획으로 관리하고자 도시계획시설로 결정

(3)구성면

구분	도면표시번호	시설명	위 치	면 적(㎡)			최초결정일	비 고
				기정	변경	변경후		
신설	5	금릉변전소	구성면 하강리 101-3일원	-	증)3,585	3,585	산자고제2001-63호 ('01.6.5)	

▨ 변경사유서

도면표시번호	시설명	변경내용	변경사유
5	금릉 변전소	• 변전소 신설 -면적 : 3,585㎡	•공공시설입지승인에 의해 기결정된 전기공급시설을 도시관리계획으로 관리하고자 도시계획시설로 결정

라. 공공문화체육시설 결정(변경)조서

1) 공공청사

(1) 구성면

구분	도면표시번호	시설명	시설의 세분	위 치	면 적(㎡)			최초결정일	비 고
					기정	변경	변경후		
변경	구성1	공공청사	농업기술센터	구성면 하강리75일원	98,481	-	98,481	김고제2004-725호 ('05.1.3)	번호 및 위치 수정

▨ 변경사유서

도면표시번호	시설명	변경내용	변경사유
구성1	공공청사	• 도면표시번호 및 위치 수정 -번호 : 8→구성1 -위치 : →구성면 하강리75 일원	•현재 농업기술센터로 이용중인 공공시설을 김천시 도시관리계획 상 관리되는 결정조서 및 도면의 효율적 관리를 위하여 도면표시번호 수정 •기결정된 공공청사로 조서상 잘못 명기된 위치 수정

2) 학교

(1) 동지역

구분	도면표시번호	시설명	시설의 세분	위 치	면 적(㎡)			최초결정일	비 고
					기정	변경	변경후		
신설	9	김천중앙 고등학교	고등학교	양천동 1153	-	증)43,270	43,270		

▨ 변경사유서

도면표시번호	시설명	변경내용	변경사유
9	김천중앙 고등학교	• 학교 신설 -면적 : 43,270㎡	•기조성된 학교시설을 도시관리계획을 관리하고자 도시계획시설로 결정

3) 사회복지시설

(1)남면

구분	도면표시번호	시설명	위 치	면 적(㎡)			최초결정일	비 고
				기정	변경	변경후		
변경	남1	성모노인 전문요양병원	남면 월명리 236번지 일원	37,267	-	37,267	김고제2001-28호 ('01.2.22)	번호 수정

▨ 변경사유서

도면표시번호	시설명	변경내용	변경사유
남1	성모노인 전문요양병원	• 도면표시번호 수정 -번호 : 1→남1	•김천시 도시관리계획 상 관리되는 결정조서 및 도면의 효율적 관리를 위하여 도면표시번호 수정

마. 방재시설 결정(변경)조서

1) 저수지

(1) 부항면

구분	도면표시번호	시설명	시설의 세분	위 치	면 적(㎡)			최초결정일	비 고
					기정	변경	변경후		
기정	부항1	저수지	댐	부항면 신옥리 356 일원	2,971,253	-	2,971,253	건고2005-226호 ('05.7.26)	건고제2008-65호 ('08. 2.21) 부항 다목적댐

바. 환경기초시설 결정(변경)조서

1) 폐기물처리시설

(1) 개령면

구분	도면표시번호	시설명	시설의 세분	위 치	면 적(㎡)			최초결정일	비 고
					기정	변경	변경후		
변경	개령1	개령 폐기물처리장	생활폐기물 처리시설	개령면서부리 616번지일원	40,940	-	40,940	김고제2005-360호 ('05.7.11)	번호 수정

▨ 변경사유서

도면표시번호	시설명	변경내용	변경사유
개령1	개령 폐기물 처리장	• 도면표시번호 수정 -번호 : 3→개령1	•김천시 도시관리계획 상 관리되는 결정조서 및 도면의 효율적 관리를 위하여 도면표시번호 수정