



인공설치도 ("B" TYPE)

절토부 (L-1형 측구뒤 구간)

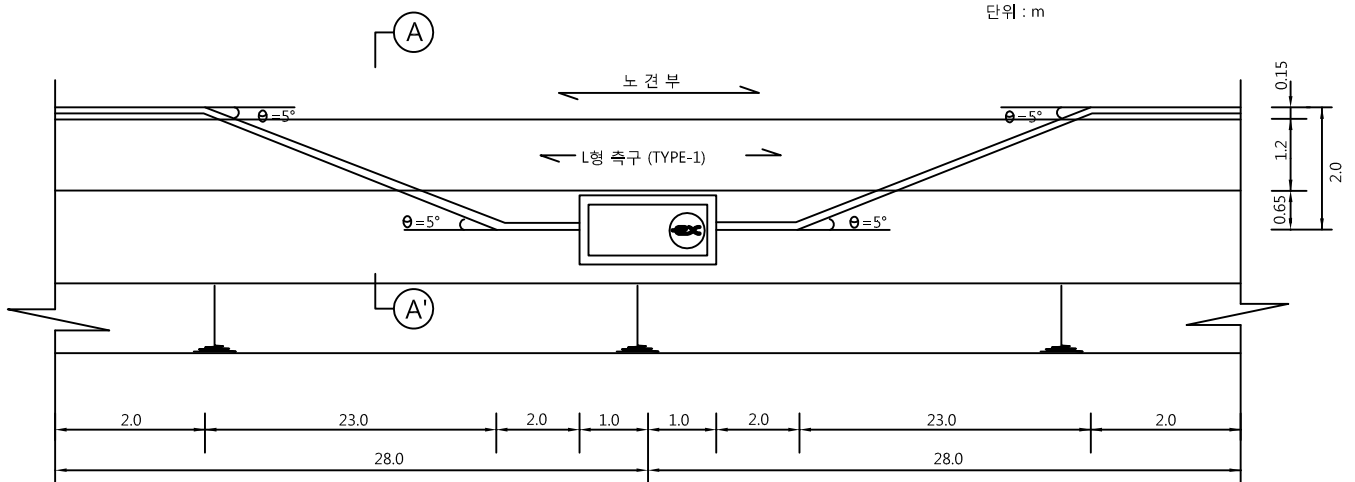

종단면도

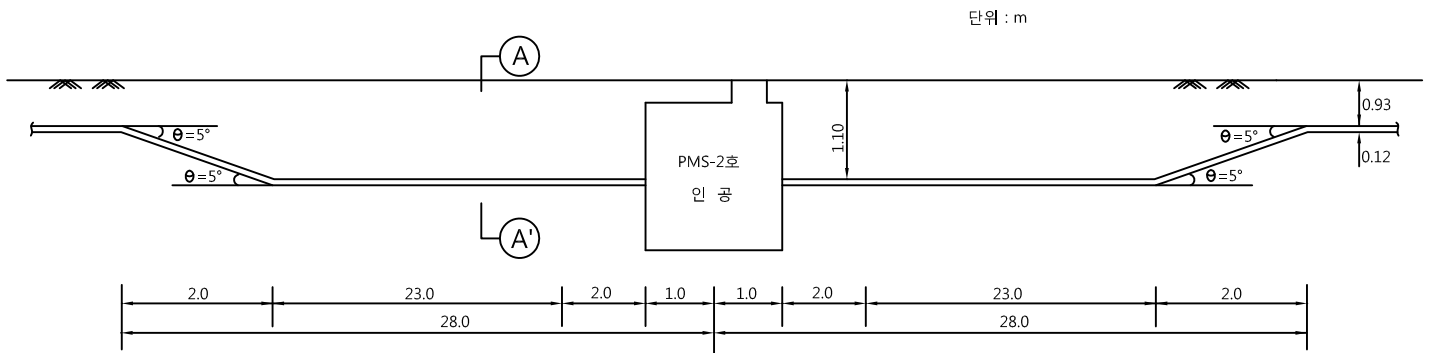

SECTION A - A'

