


교량부 가드레일 (방호벽-성토부 관로 포설시)

본 표준도에 제시된 제형(구법)은 실시성계서 공사비 기초금액 산출을 위해 작성 제시된 도면이므로 시공전 실시성계 당시의 검토, 자료 등과 상충 비고경(특히 반주형(간돌관)과 사지 형의 후 제형, 규격, 성능 등이 동등 이상인 제형(구법)으로 변경 적용할 수 있음.

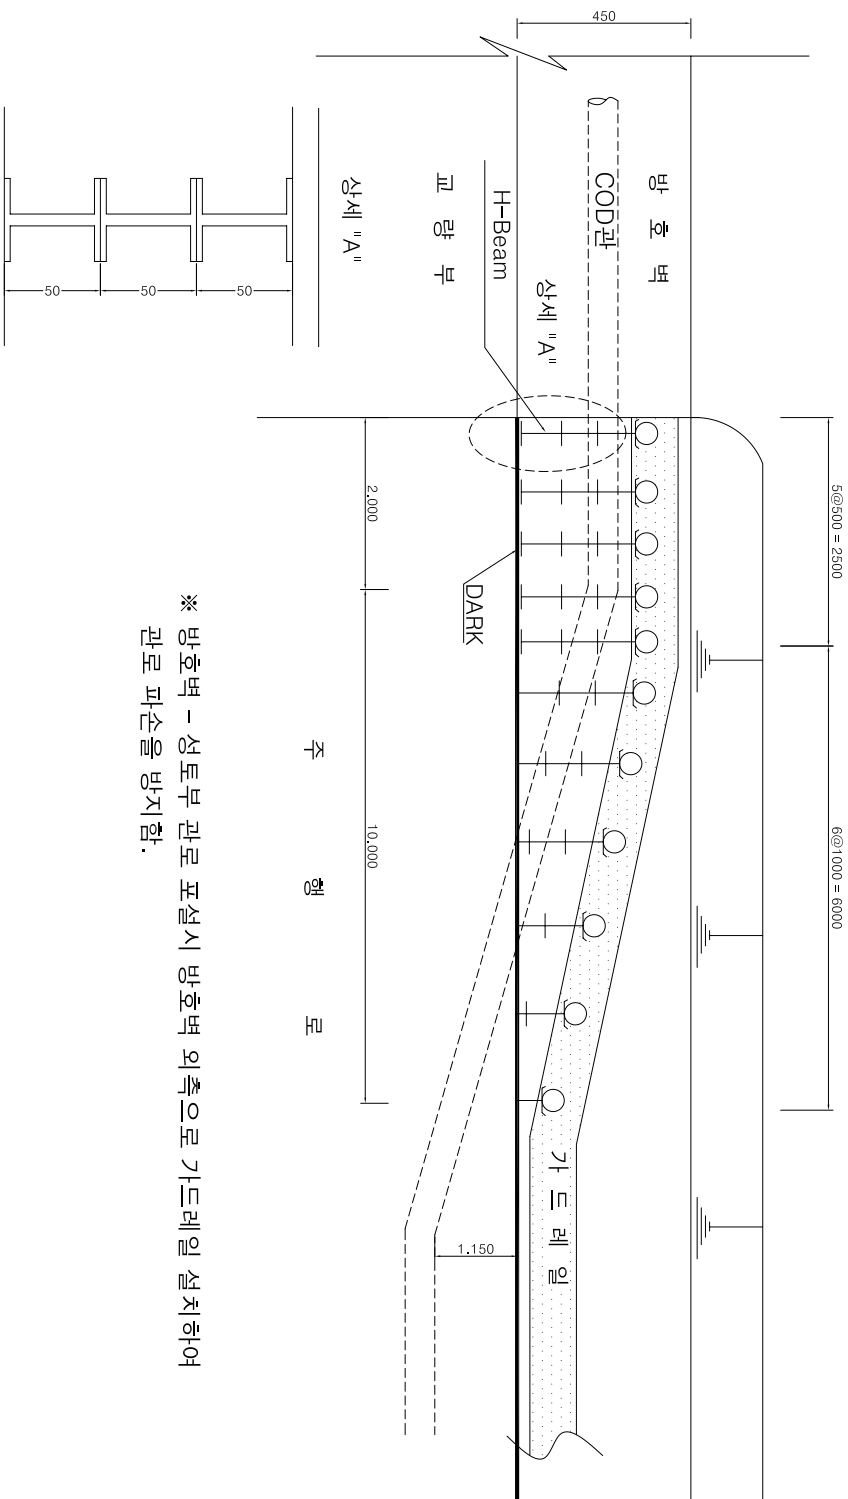

※ 방호벽 - 성토부 관로 포설시 방호벽 외측으로 가드레일 설치하여 관로 파손을 방지함.