


변경

도시관리계획결정(변경)도

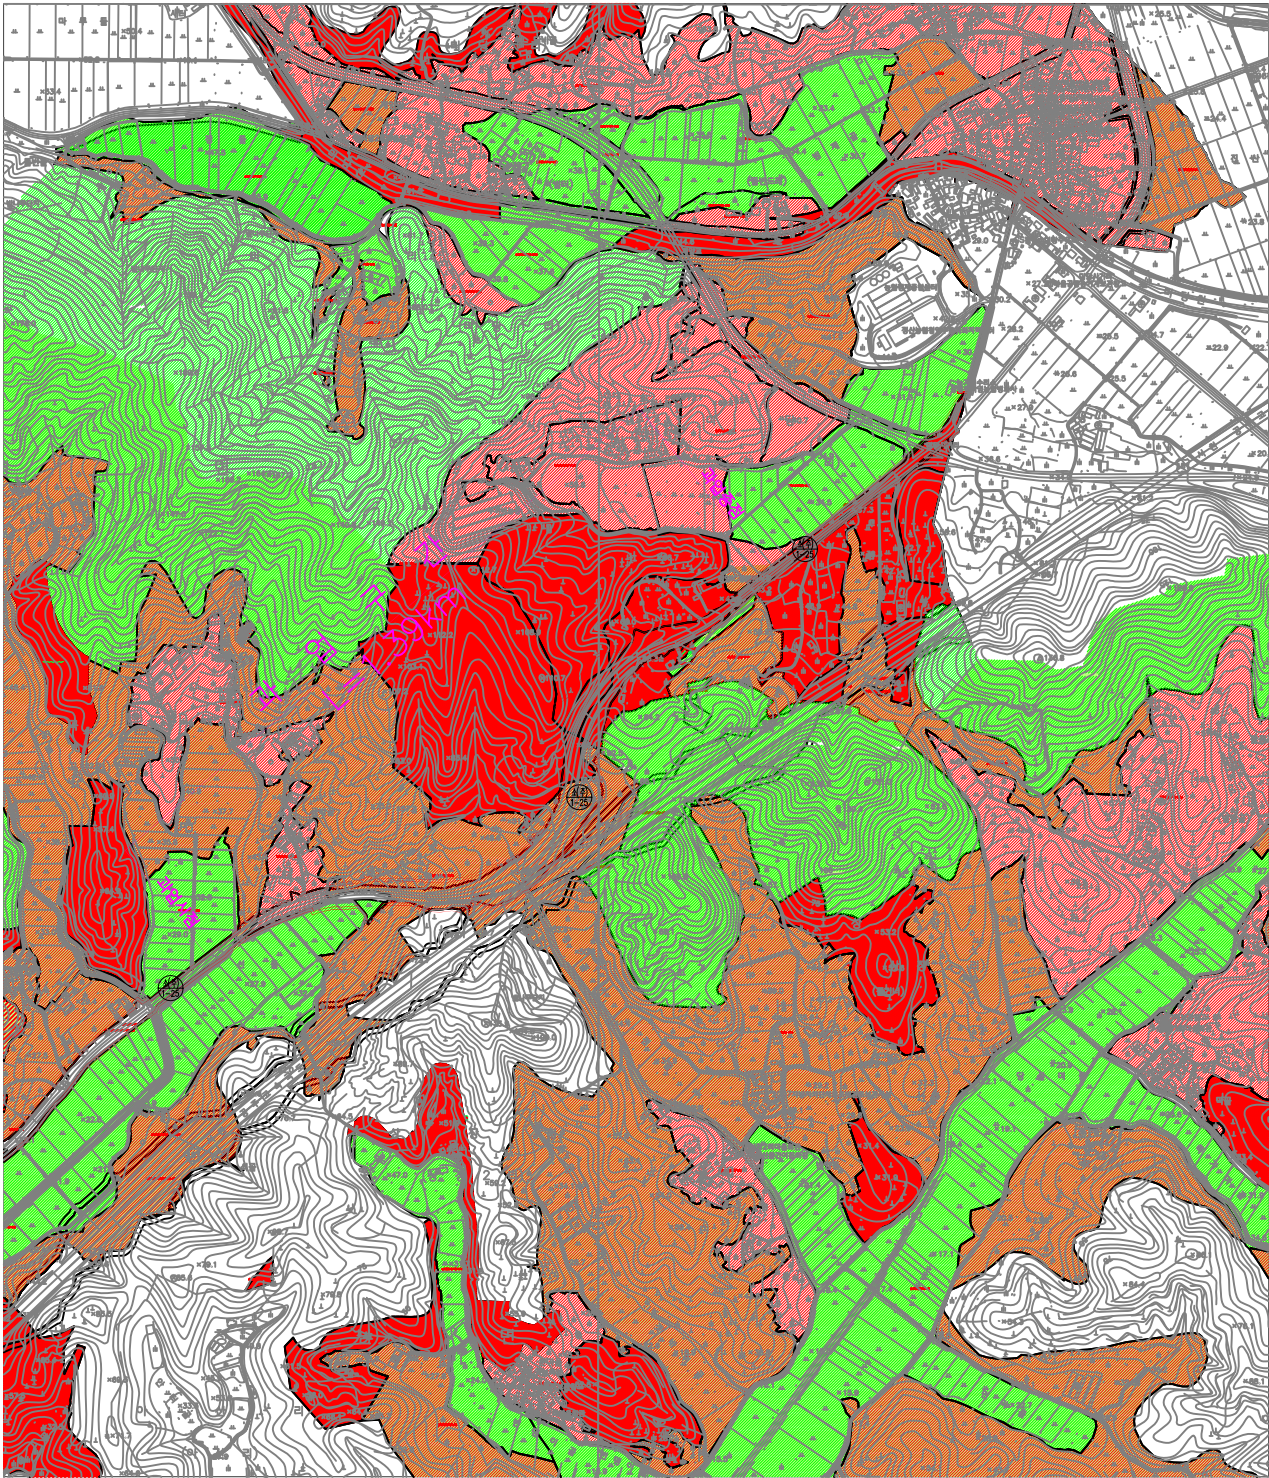

축척 1 : 5,000

색인도

청양 057	청양 058
청양 067	청양 068

군관리계획범례

대 상 구 역	생산관리지역
산업단지 구역계	보전관리지역
	계획관리지역
	농 림 지 역

