


홍성 군관리계획 결정(변경) 지형도면고지도 (홍성025)

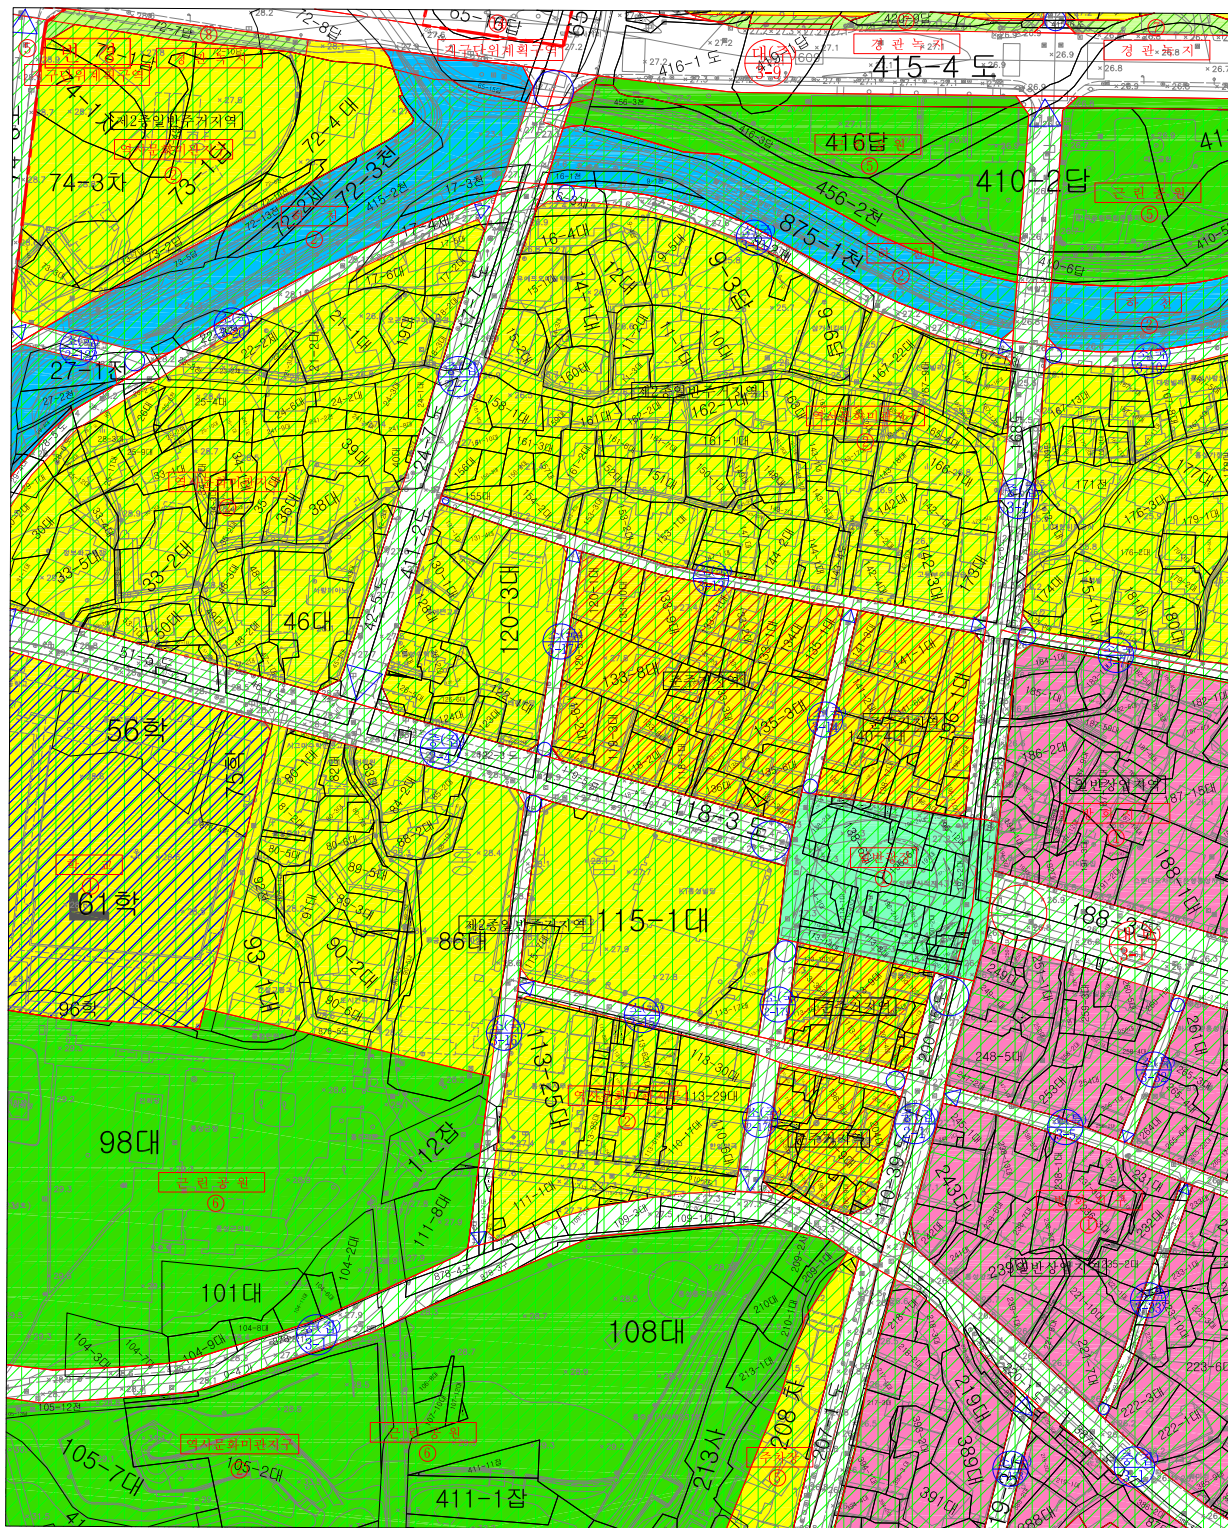

都市計劃凡例

제1종일반주거지역	중심지미관지구
제1종일반주거지역	일반미관지구
제2종일반주거지역	방화지구
제3종일반주거지역	자연휴식지구
준주거지역	도시자연공원구역
일반상업지역	지구단위계획구역
근린상업지역	근린공원
준공업지역	여원이공원
자연녹지지역	광장
생산녹지지역	원충녹지
보전녹지지역	유원지
계획관리지역	초등학교
생산관리지역	중·고등학교
보전관리지역	대학교
농원지역	도시계획선
자연환경보전지역	도시지역경계

인접도면		
홍성 013	홍성 014	홍성 015
홍성 024	홍성 025	홍성 026
홍성 035	홍성 036	홍성 037


홍성군 고시 제2018 - 호	변경부분에 한하여 유효함
2018. 10.	

구 분	작 성 자	입 안 권 자		결 정 권 자	
		1차 확인자	2차 확인자	1차 확인자	2차 확인자
소 속	(주)화신엔지니어링	홍 성 군	홍 성 군	홍 성 군	홍 성 군
직 위	책임기술자	도시계획팀장	도시재생과장	도시계획팀장	도시재생과장
직 명	전문이사	지방시설주사	지방시설사무관	지방시설주사	지방시설사무관
성 명	진승언	라대경	김종현	라대경	김종현
확인인					

축척 1 : 1,000



홍성 군관리계획 결정(변경) 지형도면고지도 (홍성026)

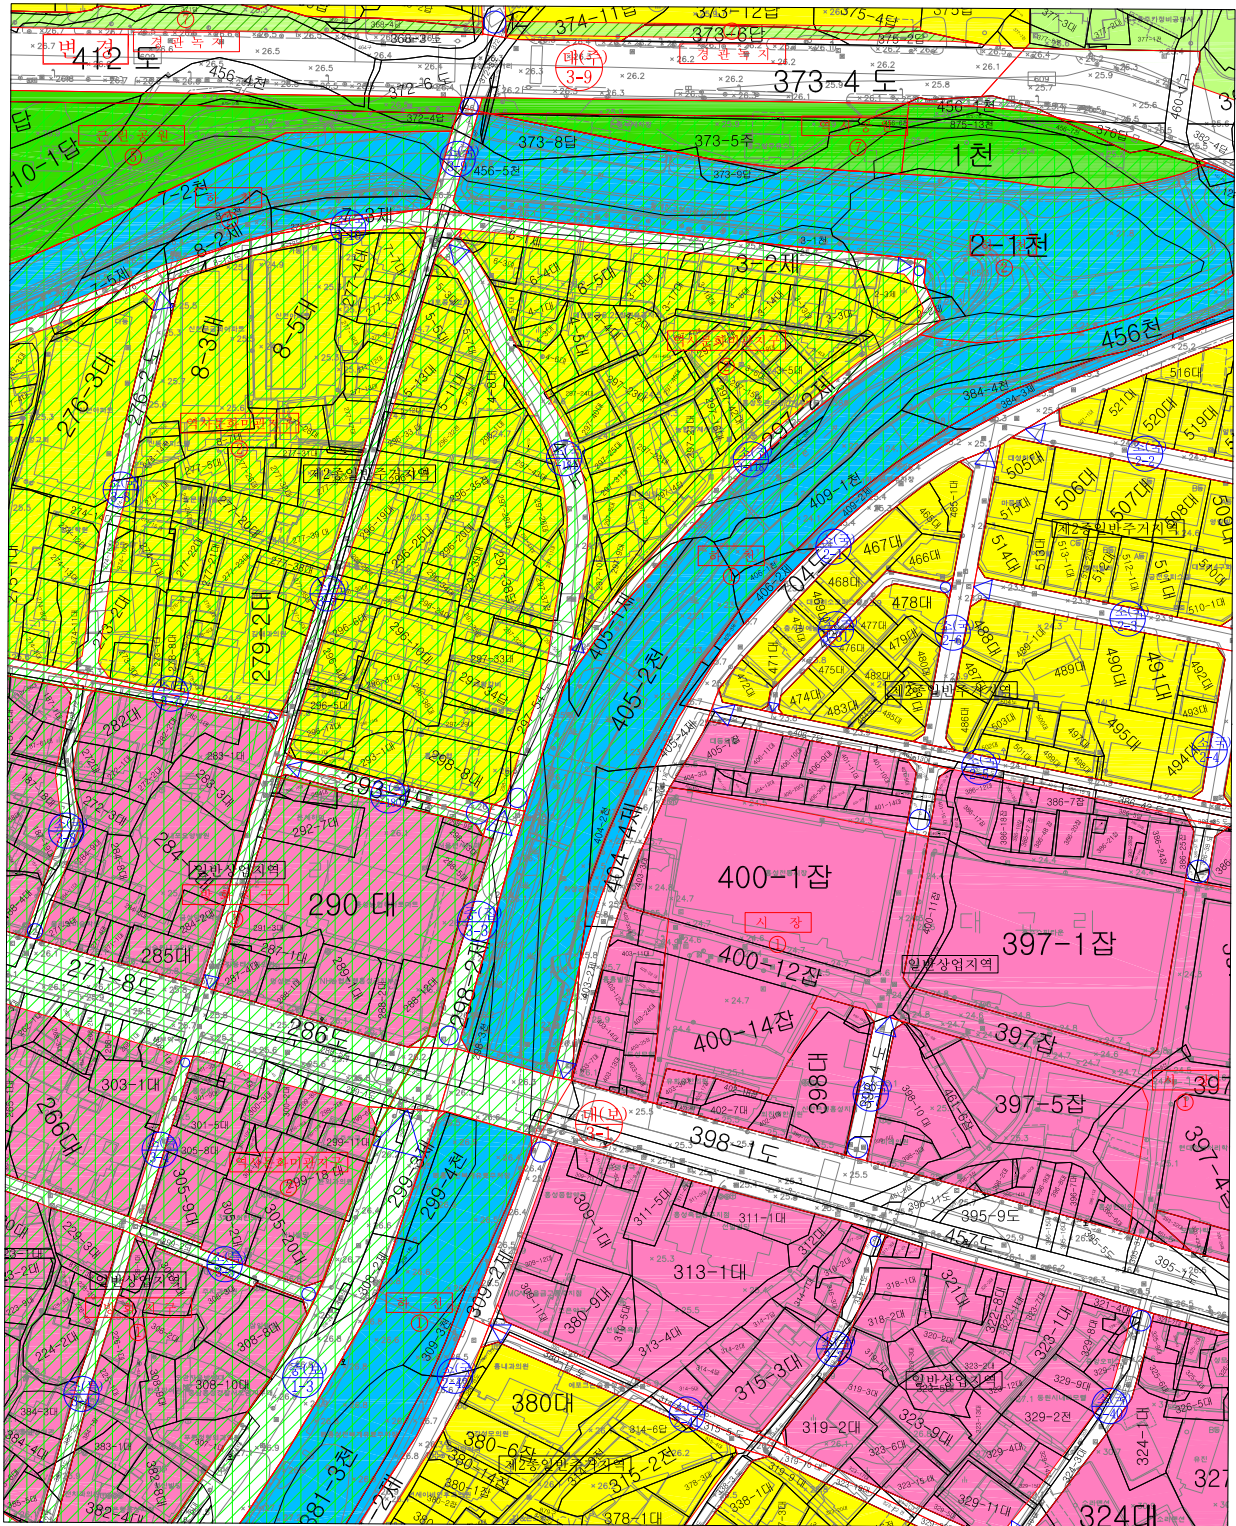

都市計劃凡例

제1종일반주거지역	중심지리원지구
제1종일반주거지역	일반미원지구
제2종일반주거지역	방화지구
제3종일반주거지역	자연휴식지구
준주거지역	도시자연공원구역
일반상업지역	지구단위계획구역
근린상업지역	근린공원
준공업지역	여원이공원
자연녹지지역	광장
생산녹지지역	원충녹지
보전녹지지역	유원지
계획관리지역	초등학교
상업관리지역	중·고등학교
보전관리지역	대학교
농원지역	도시계획선
자연환경보전지역	도시지역경계

인접도면

홍성 014	홍성 015	홍성 016
홍성 025	홍성 026	홍성 027
홍성 036	홍성 037	홍성 038

홍성군 고시 제2018 - 호	변경부분에 한하여 유효함
2018. 10.	

구 분	작 성 자	입 안 권 자		결 정 권 자	
		1차 확인자	2차 확인자	1차 확인자	2차 확인자
소 속	(주)화신엔지니어링	홍 성 군	홍 성 군	홍 성 군	홍 성 군
직 위	책임기술자	도시계획팀장	도시재생과장	도시계획팀장	도시재생과장
직 명	전문이사	지방시설주사	지방시설사무관	지방시설주사	지방시설사무관
성 명	진승언	라대경	김종현	라대경	김종현
확인인					

축척 1 : 1,000

