


# 홍성군 군도 1호선 도로구역 결정도

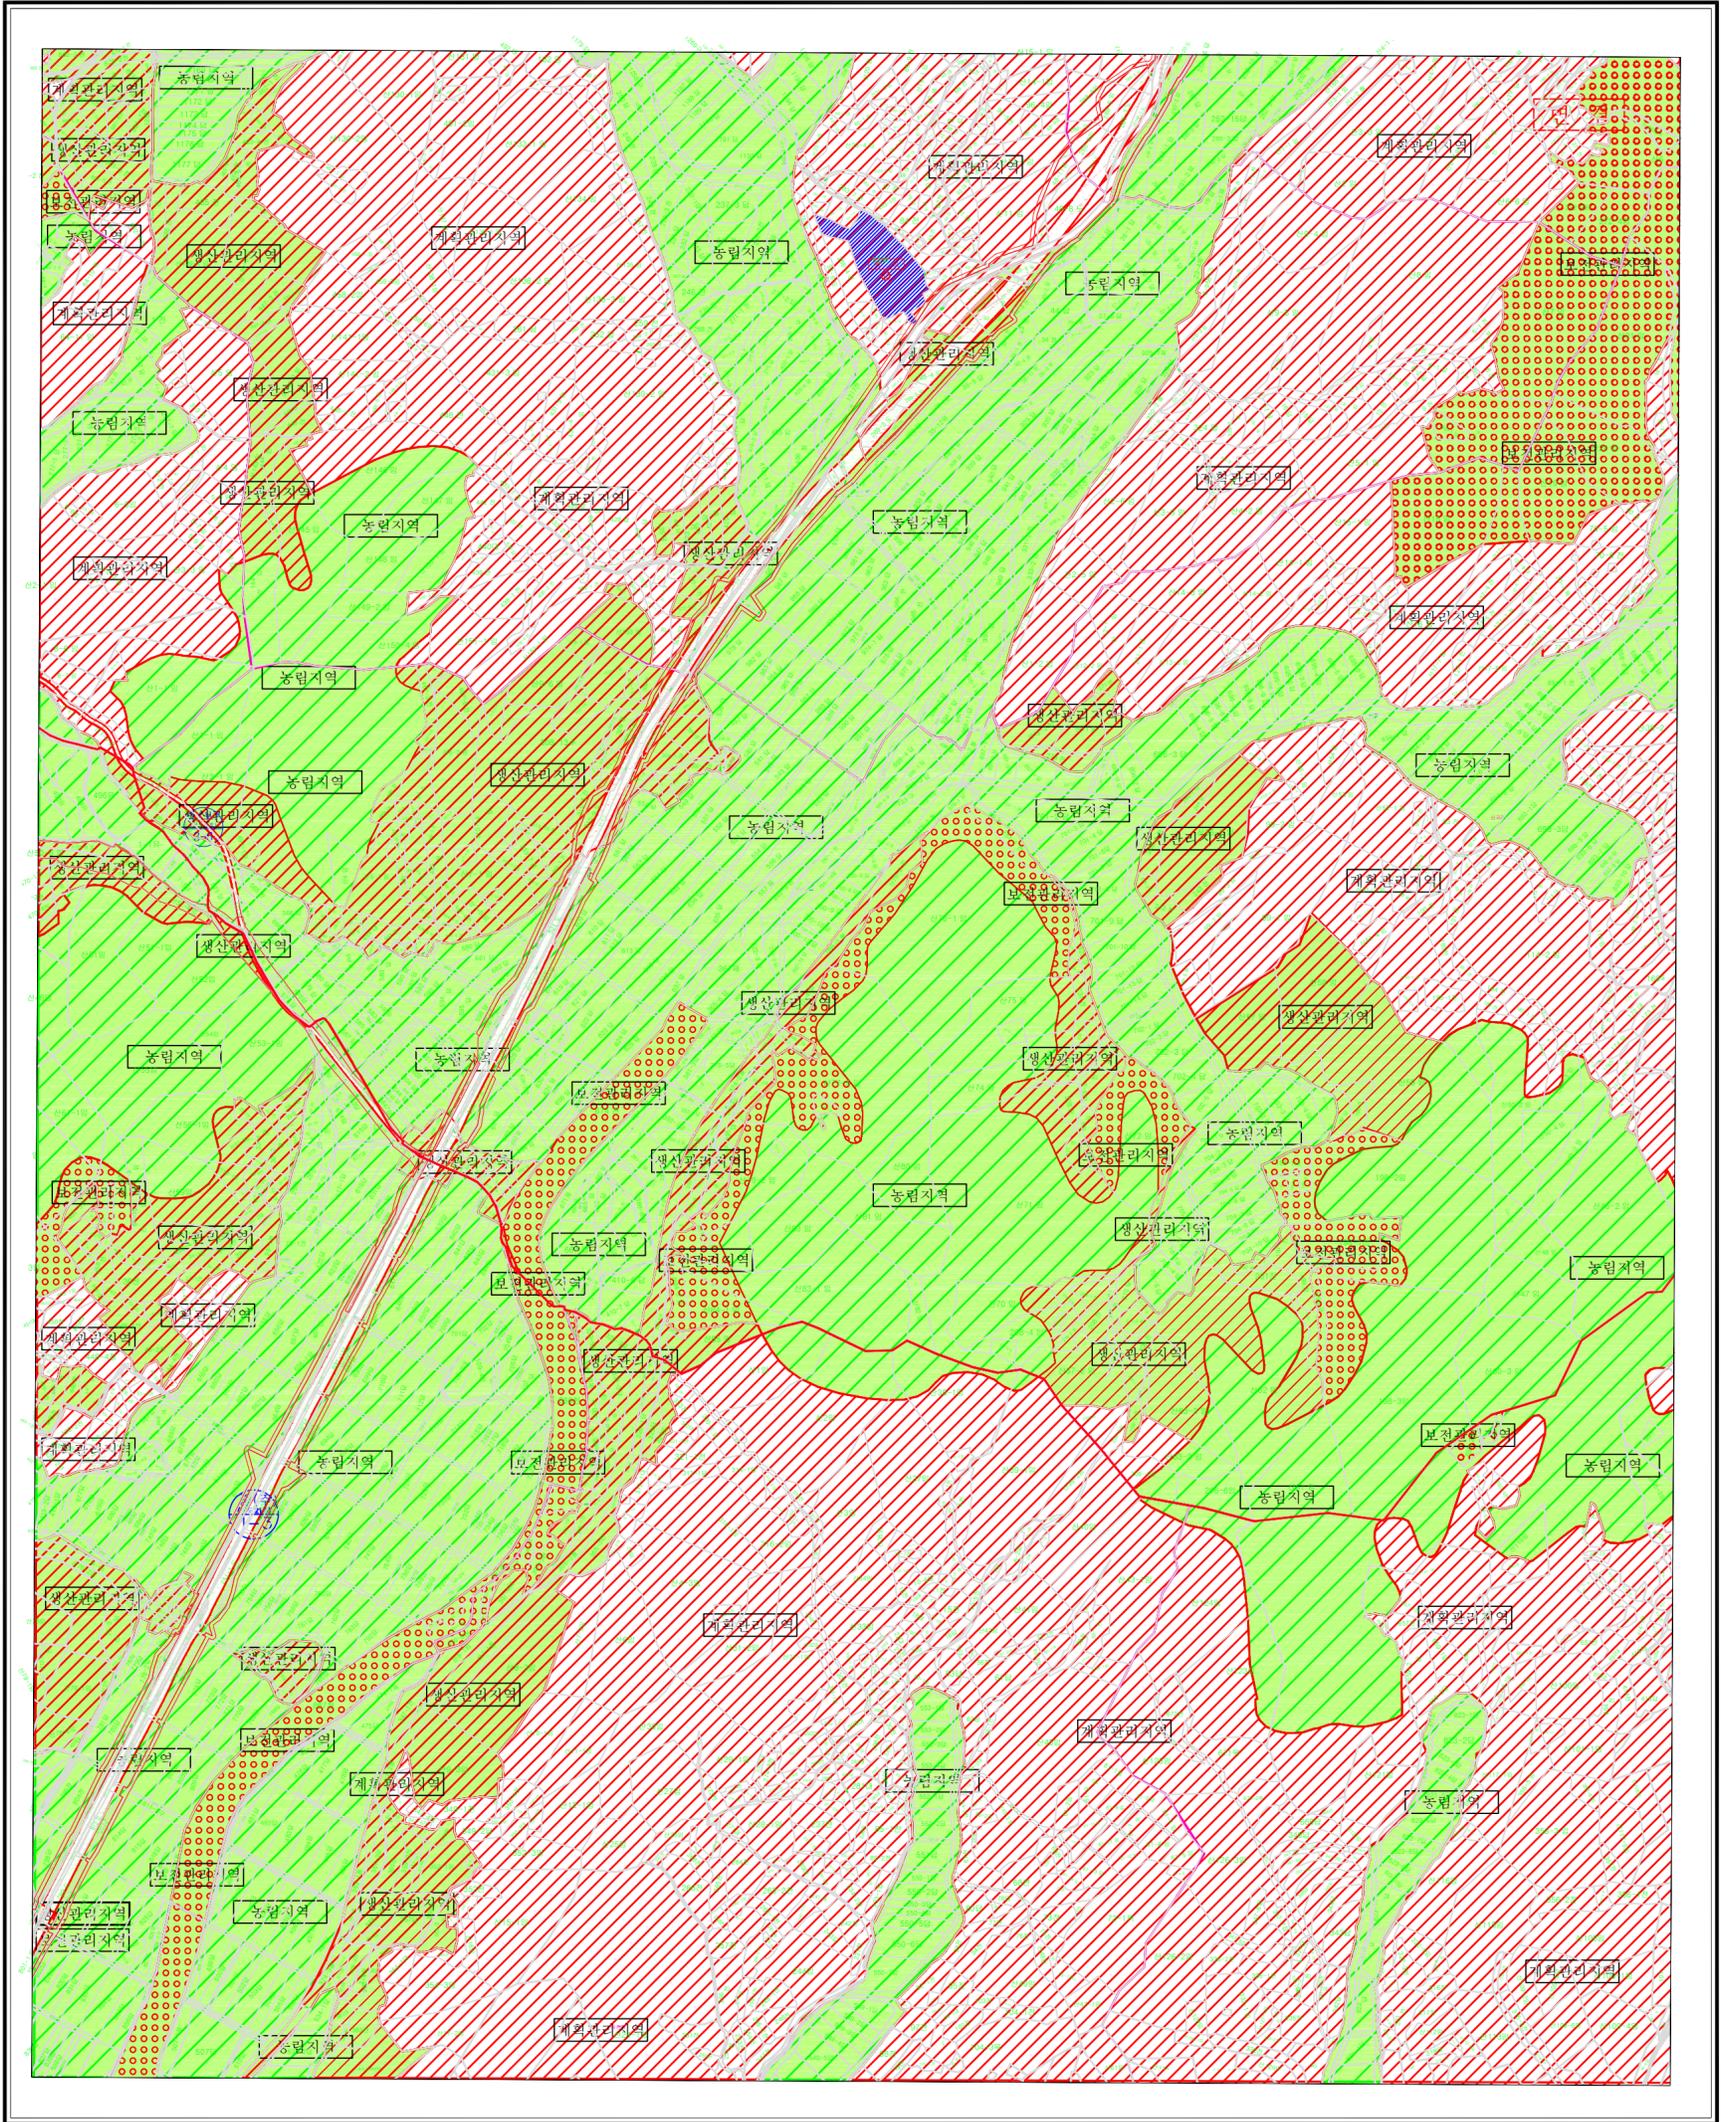

홍성군 고시 제2018- 호  
2018. 8. .

홍성군수 권한사항 신설 및  
변경·폐지부분에 한하여 유효함

구 분	입안권자			결정권자	
	작성자	1차 확인자	2차 확인자	1차 확인자	2차 확인자
소 속	홍성군	홍성군	홍성군	홍성군	홍성군
직 위	도로팀	도로팀장	건설교통과장	도로팀장	건설교통과장
직 명	지방시설주사	지방시설주사	지방시설사무관	지방시설주사	지방시설사무관
성 명	황영순	육현근	김윤호	육현근	김윤호
확인인					

인 점 도 열

홍성 75	홍성 76	홍성 77
홍성 85	홍성 86	홍성 87
홍성 95	홍성 96	홍성 97

축척 1:5,000

도  
례

	계획관리지역		자연취락지구
	생산관리지역		지구단위계획구역
	보전관리지역		근린공원
	농림지역		광장
	자연환경보전지역		완충녹지
	도시지역		학교
	도시지역경계		도시계획선