銀 河 面

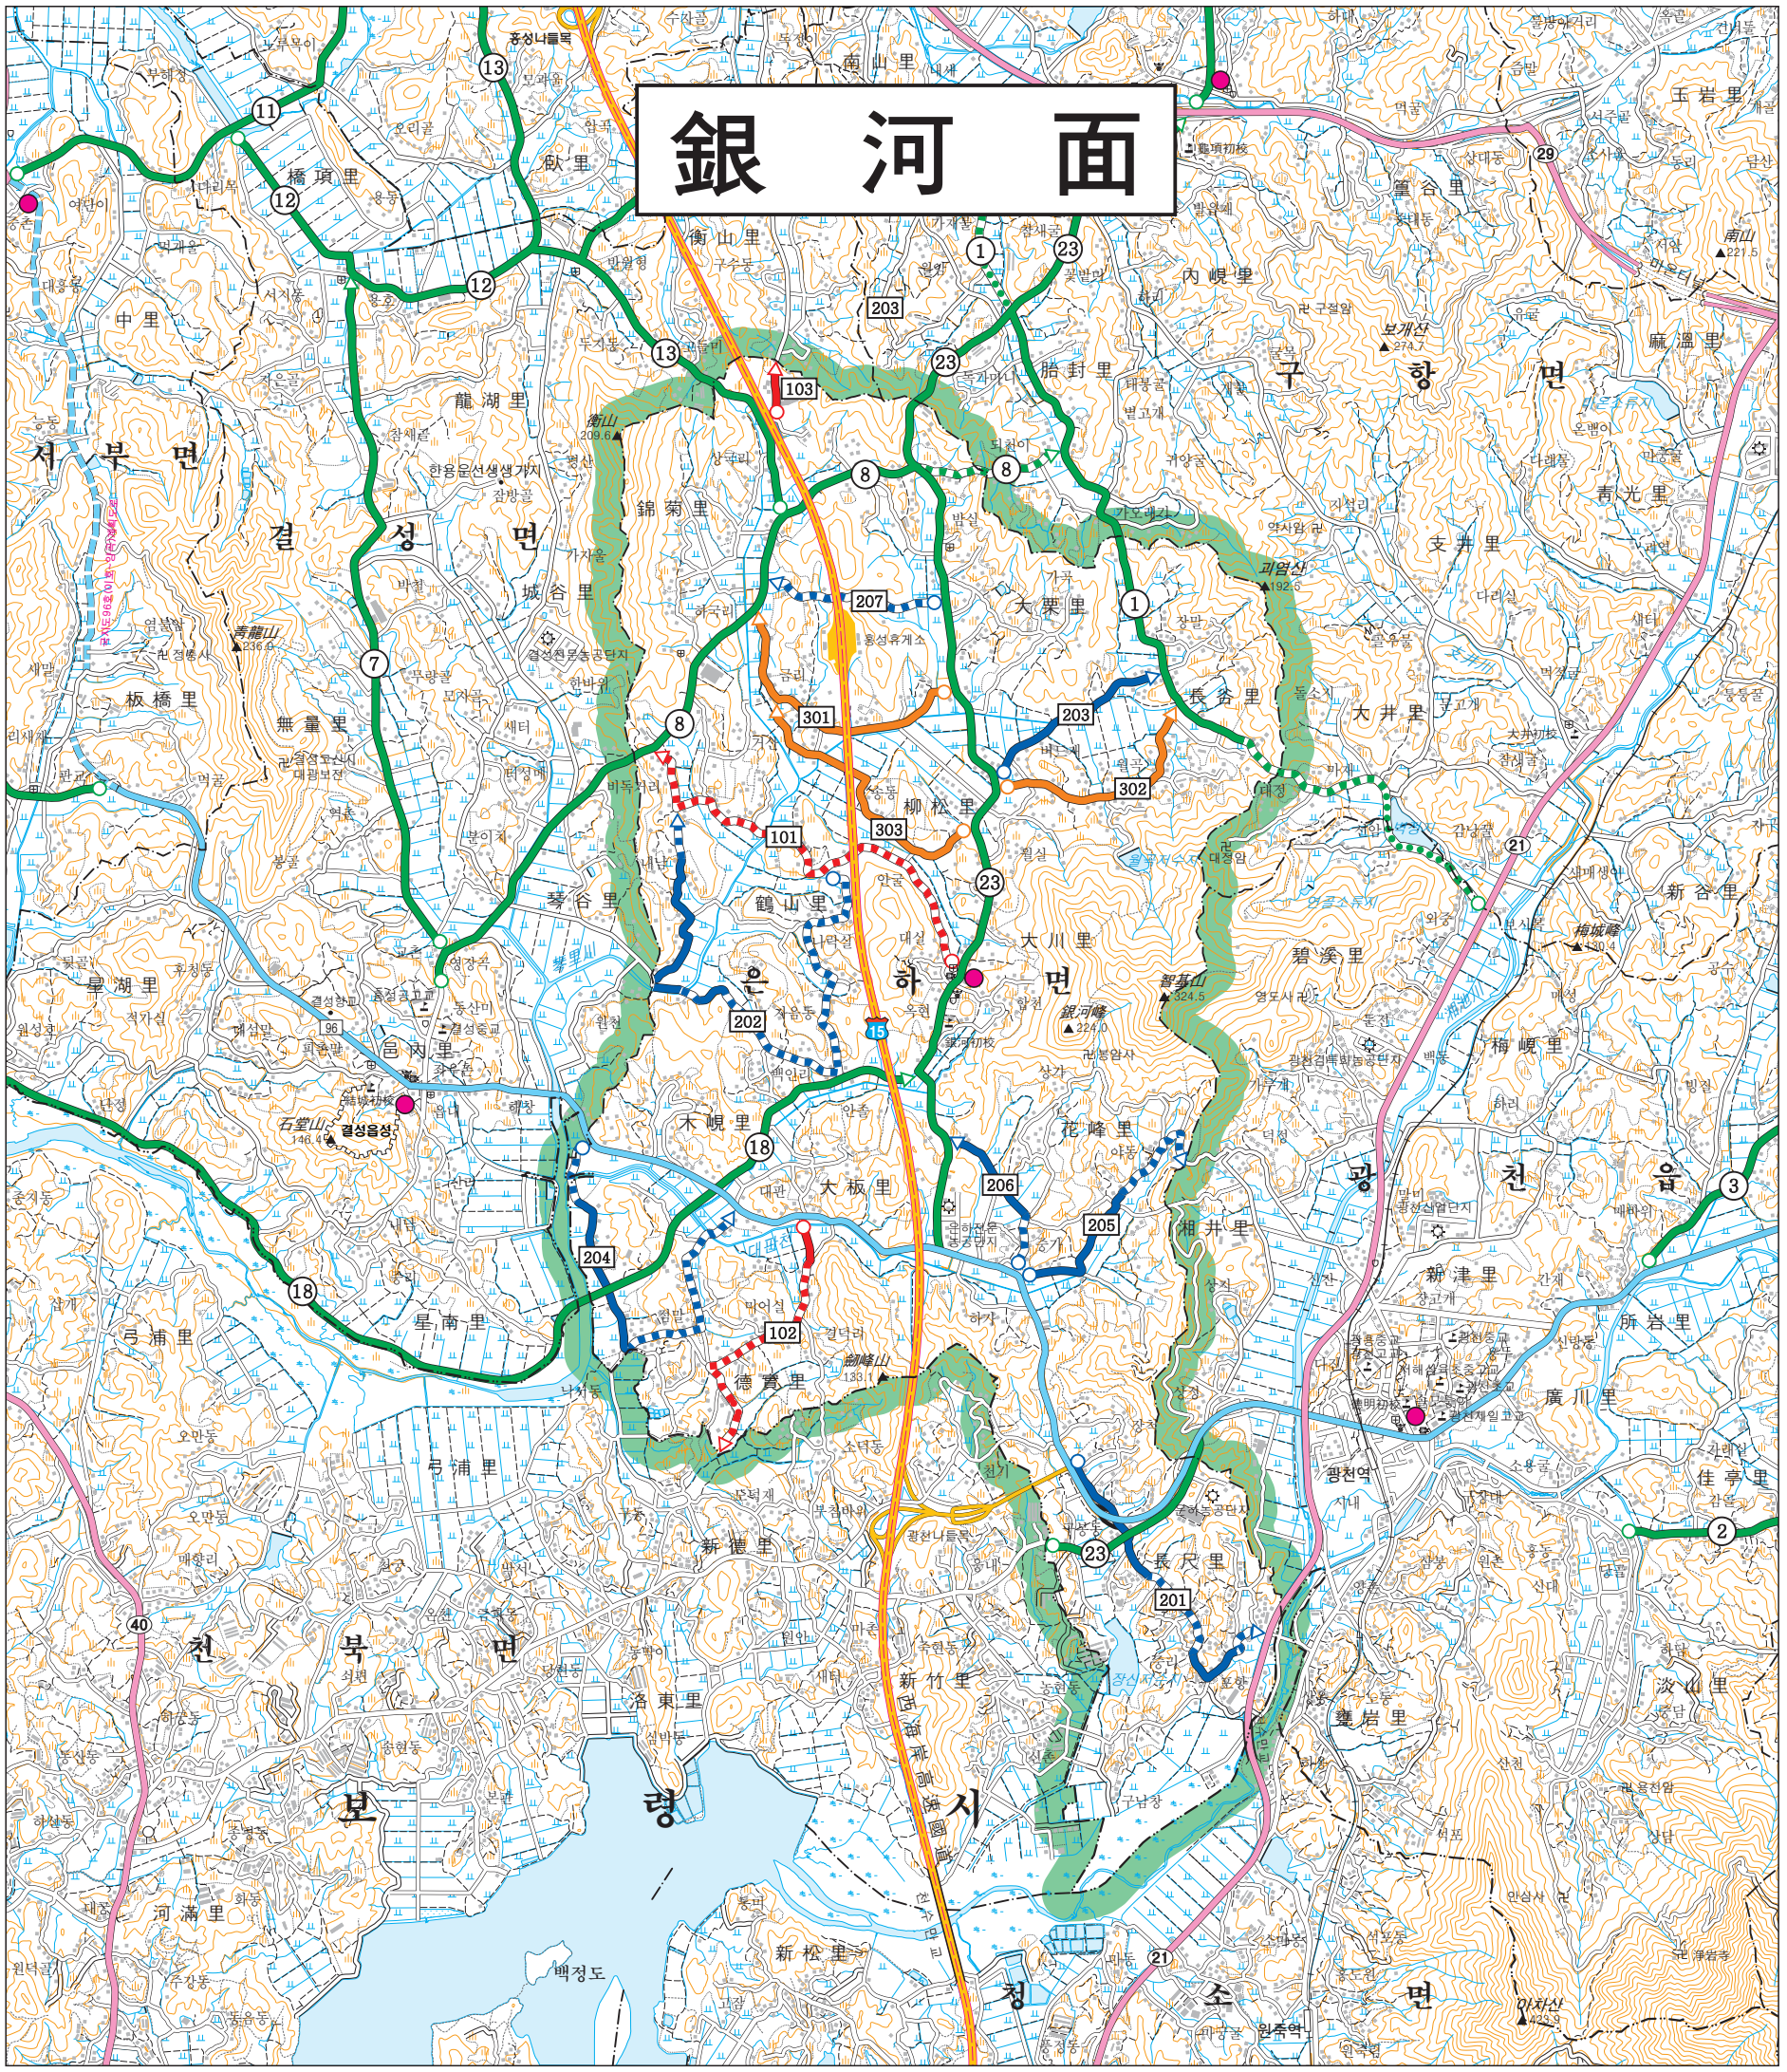

道 路 現 況

구 분	노선수	연 장 (km)	포장 (km)	미포장 (km)	미개설 (km)
計	13	28.81	13.93	14.77	0.11
面 道	3	6.04	0.80	5.13	0.11
里 道	7	16.68	7.04	9.64	–
農 道	3	6.09	6.09	–	–

凡 例	
面 道	포장 / 미포장 / 미개설
里 道	
農 道	
面 所 在 地	

64-12-7