
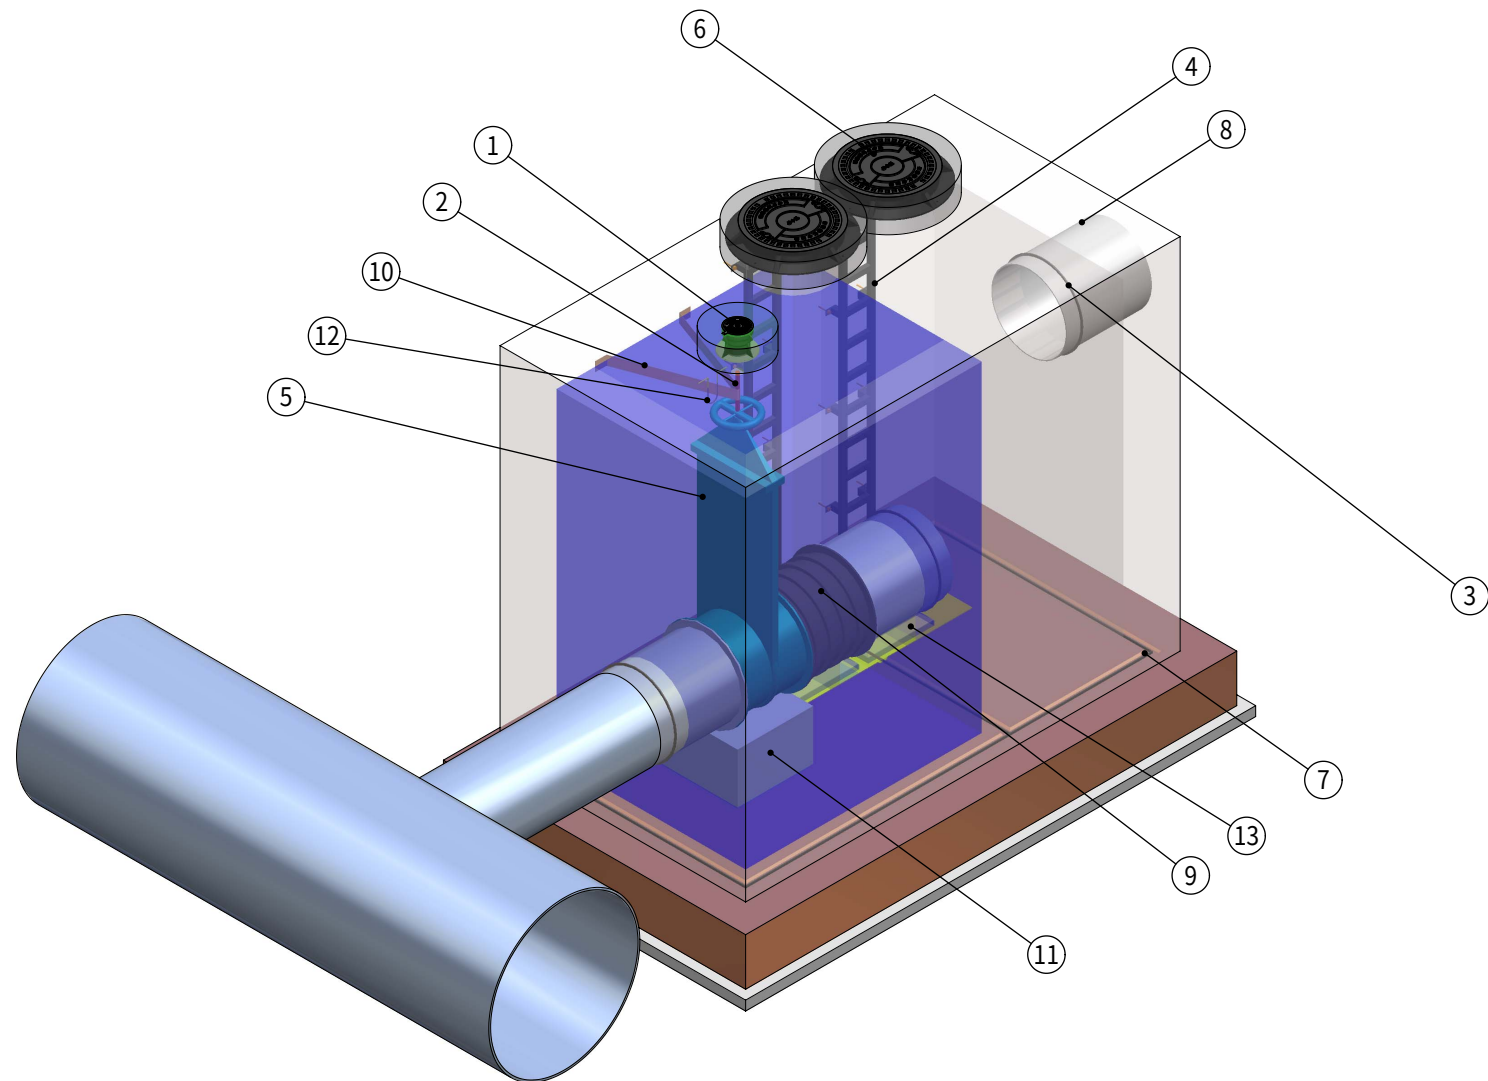
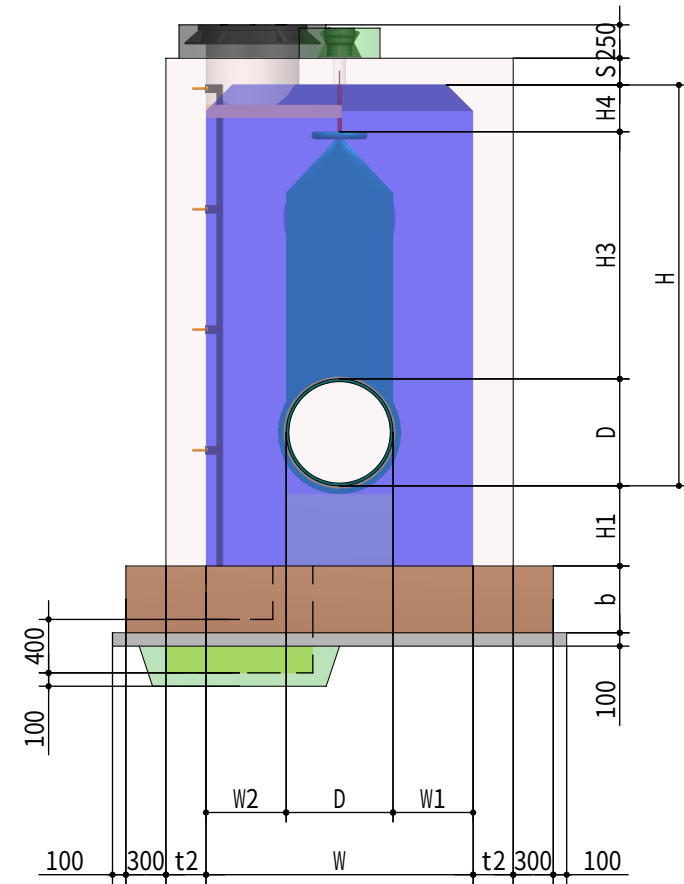


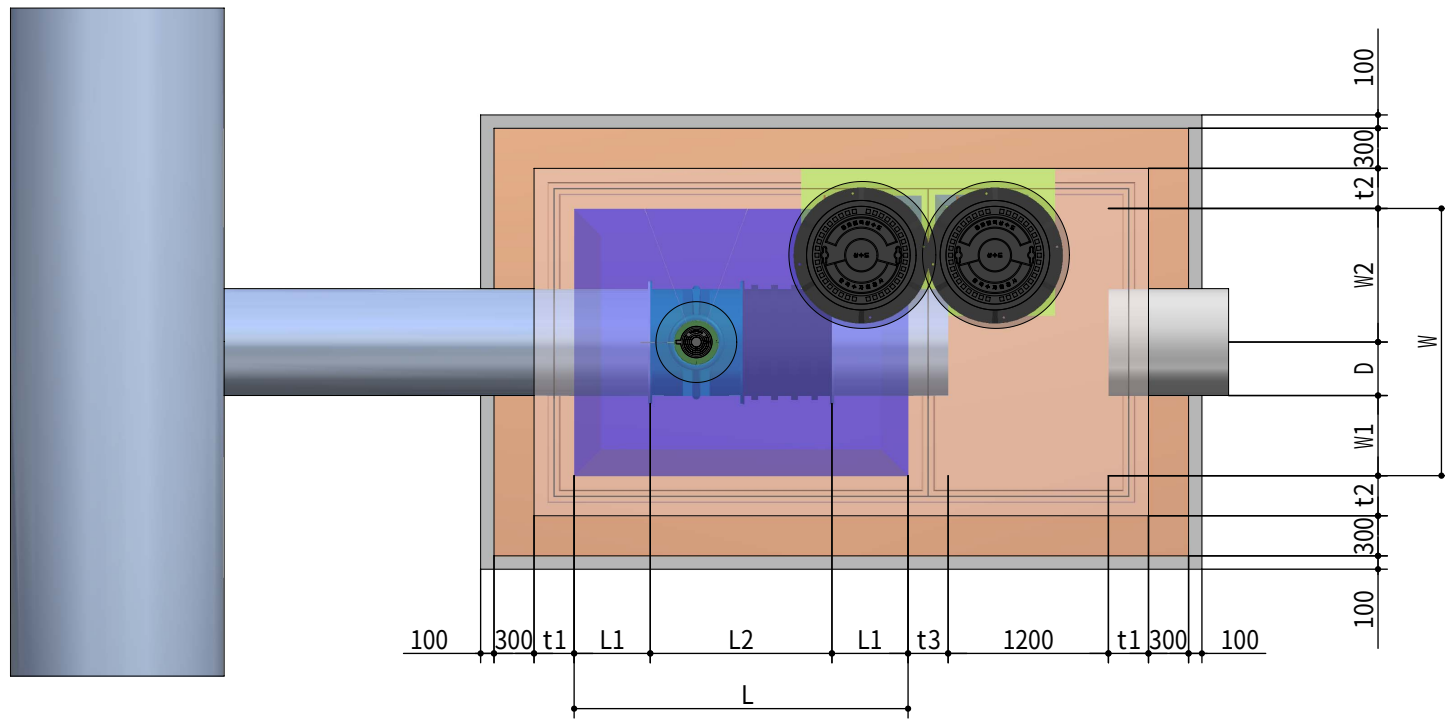

아이템 구분	구분	수량
1	소형철개	1
2	스핀들	1
3	관지수	1
4	사다리	2
5	제수밸브	1
6	맨홀뚜껑	2
7	시공이음 지수판	1
8	방류관	1
9	밸브접합관	1
10	스핀들고정대	1
11	밸브받침	1
12	U형잉카	1
13	그레이팅 뚜껑	2

△			
△			
△			
번호	내용	날짜	날인
수정내용 REVISIONS			
 한국수자원공사 KOREA WATER RESOURCES CORPORATION			
용역사(수급회사명)			
분야별 책임기술자		현장대리인 (사업관리인)	
설계자		용역감독원	
작성자			
감리자 (회사명)			
검토자		감리책임자	
공사명			
도면명	이토밸브실 일반도 3D		
축척	NONE		
작성일	2004. 6		
도면번호	TC-00111200 -0002-00	일련번호	69