인 공 설 치 도 ("C" TYPE)

절 토 부 (L-2형 측구뒤 구간)

단위 : m

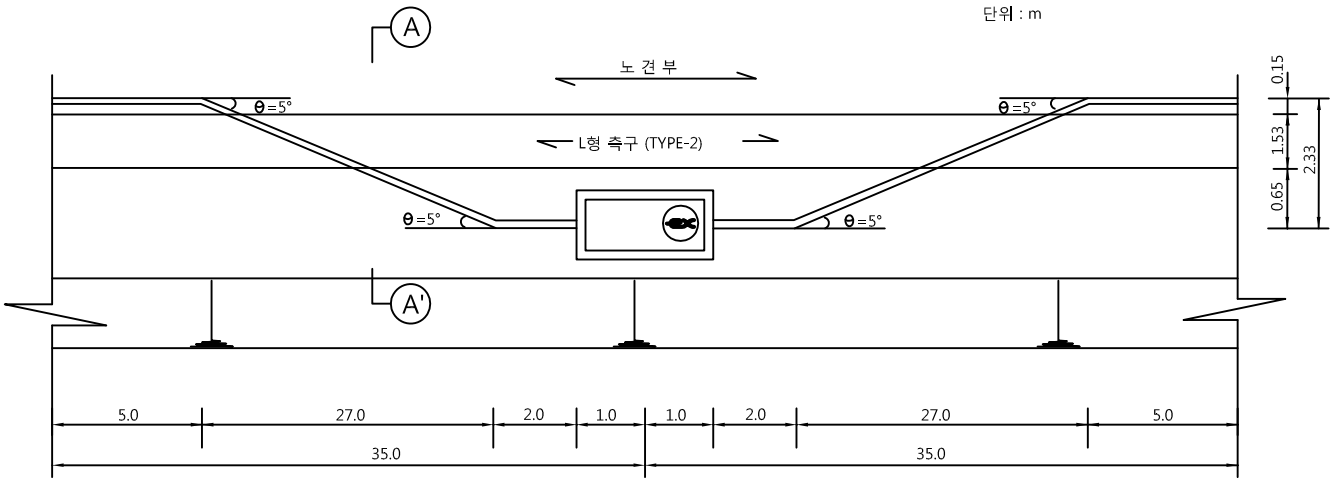

종 단 면 도

단위 : m

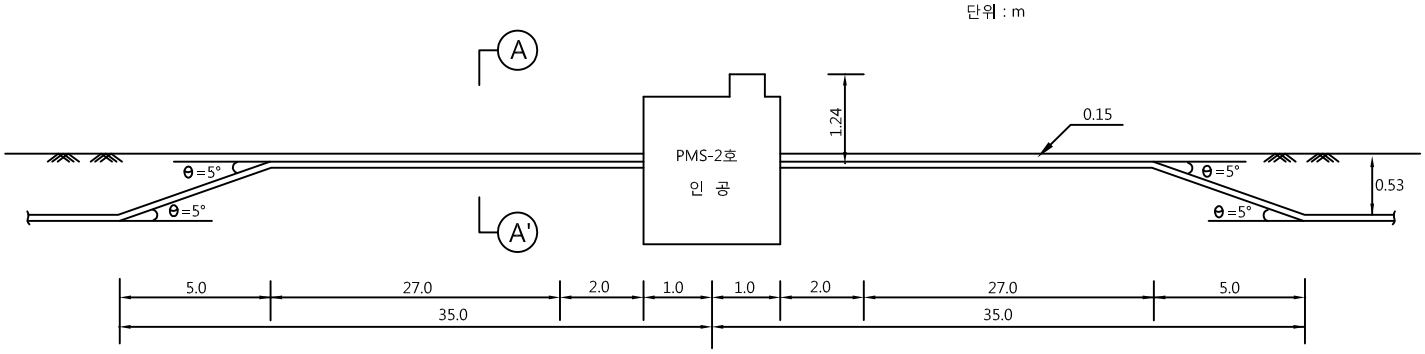

SECTION A - A'

단위 : m

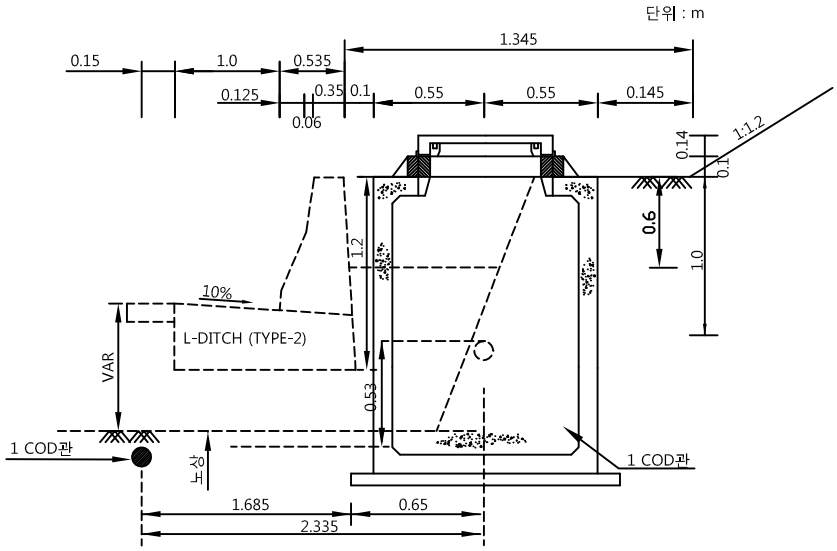

The Way ToMorrow 한국도로공사	표 준 도 TYPICAL DRAWING	도면명	인 공 설 치 도 ("C" TYPE)	축 척	NONE	작 성 년월일		도면번호	7.003