
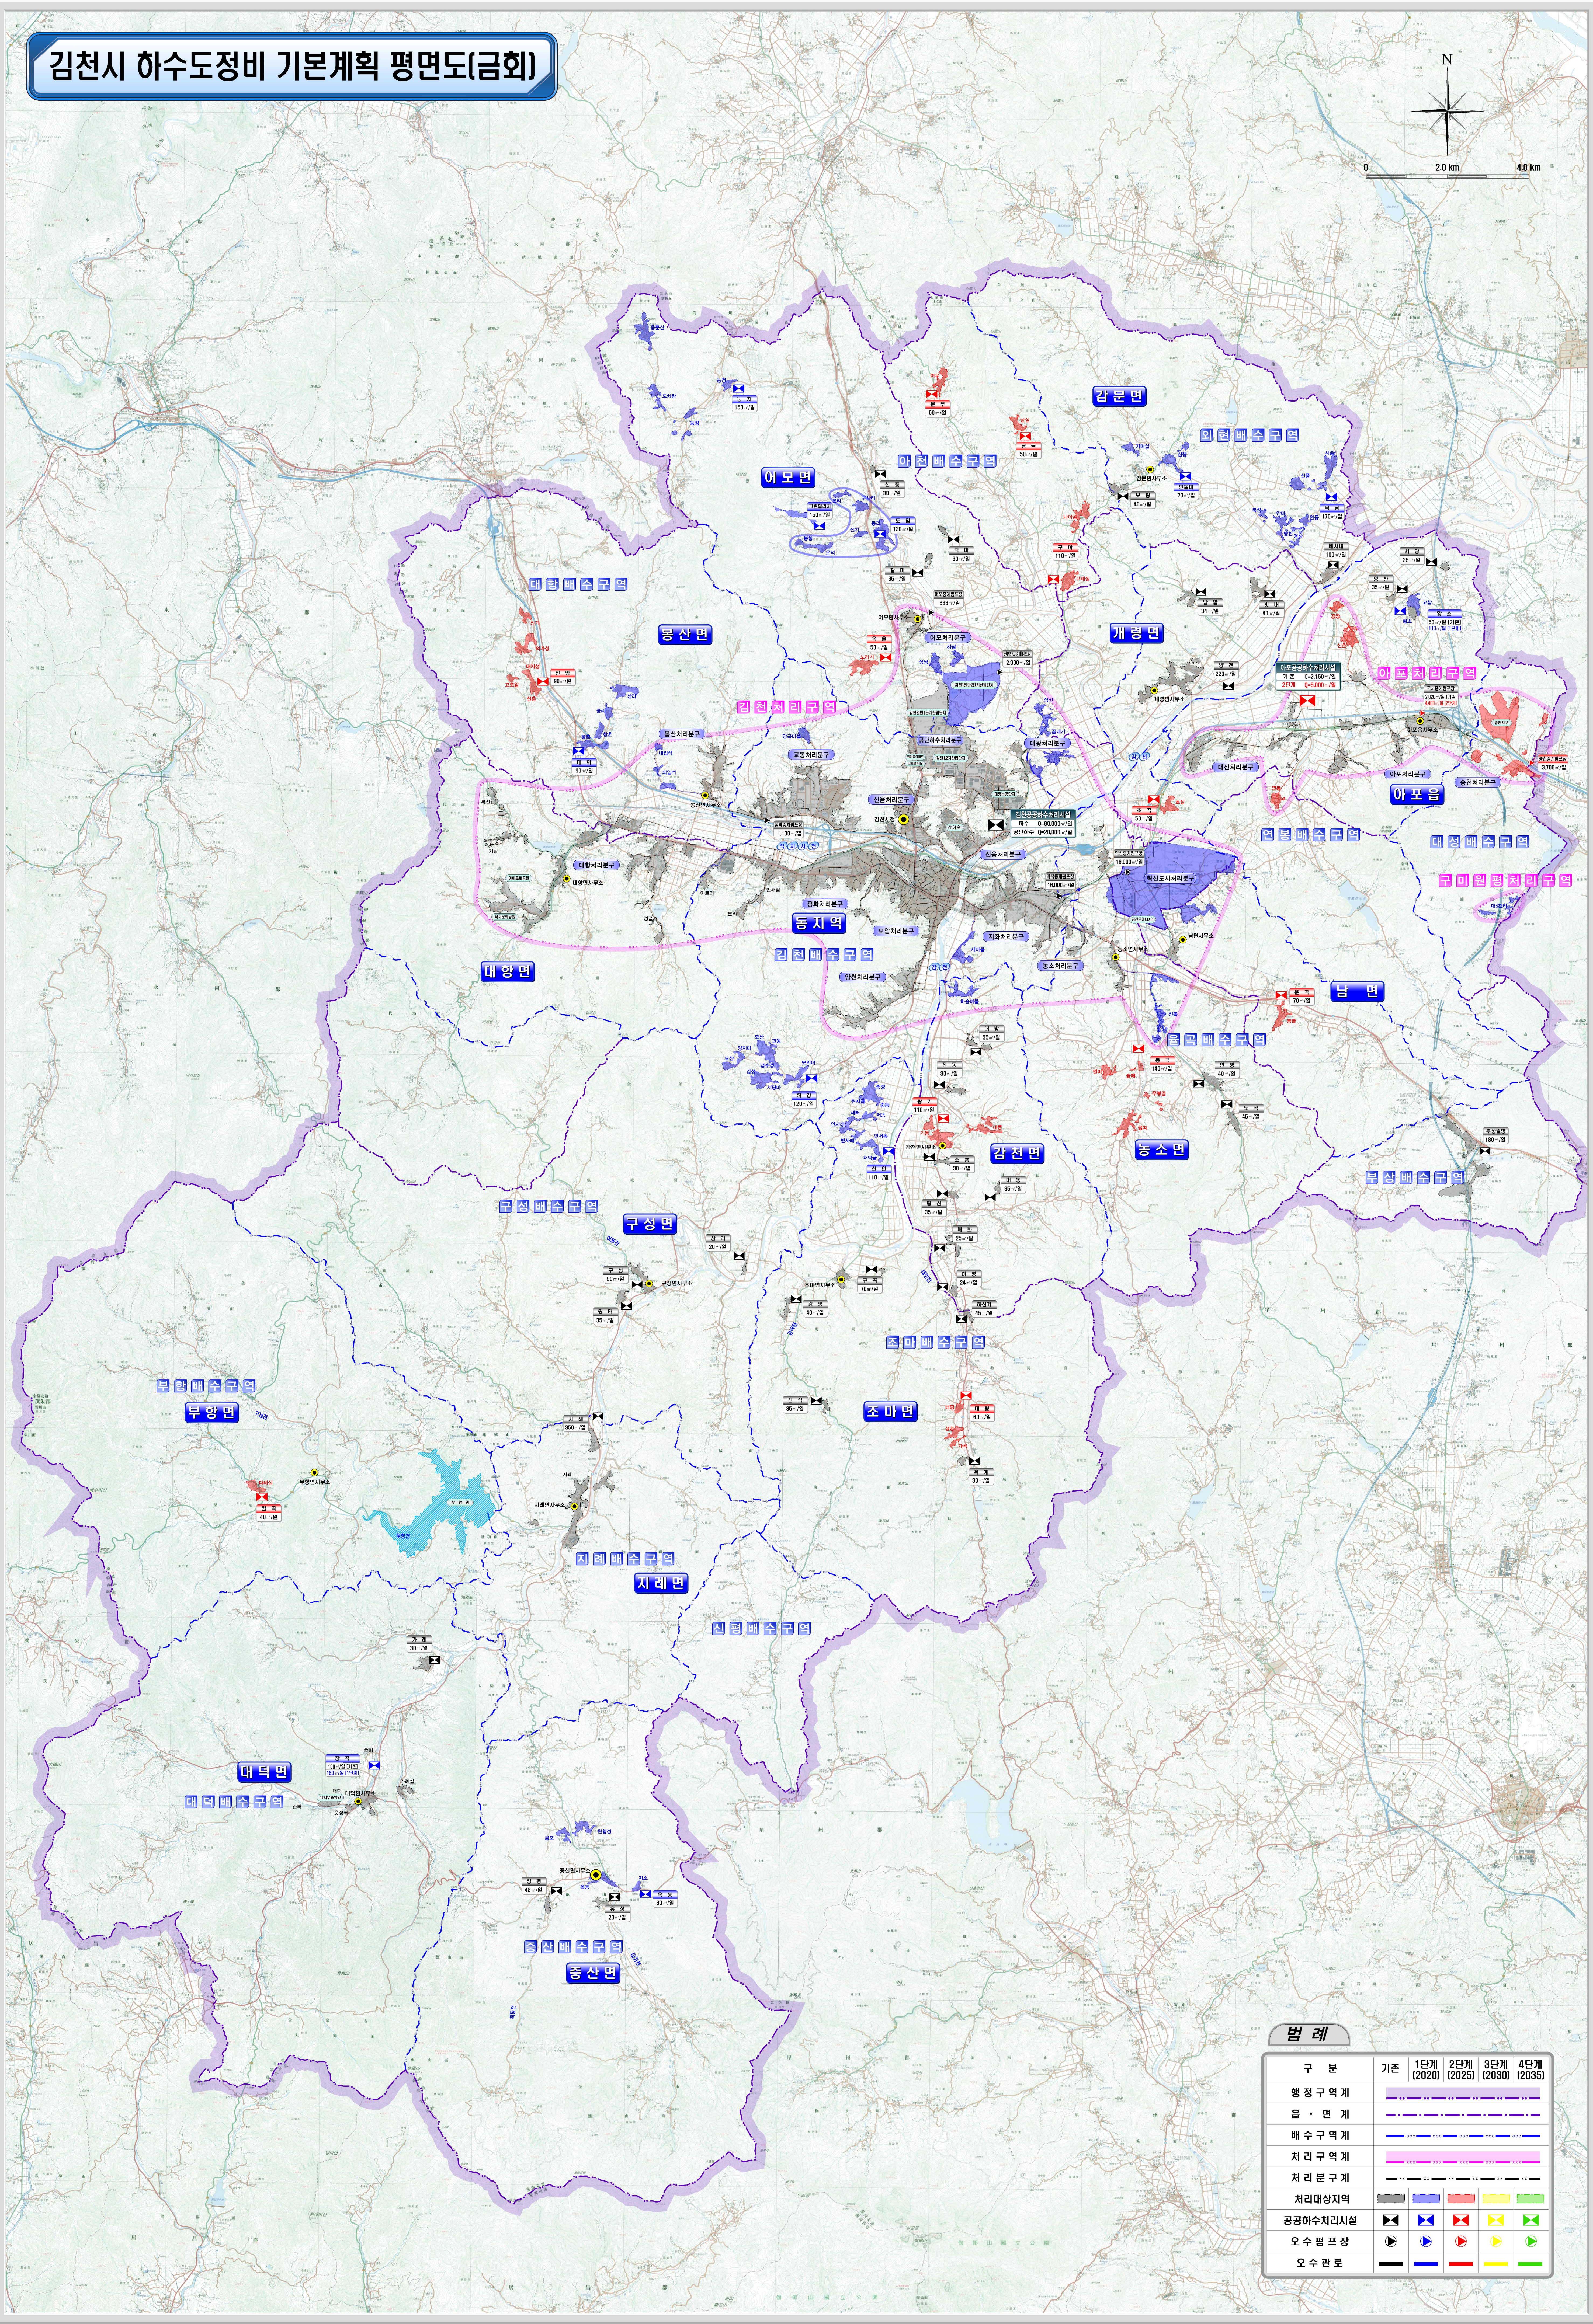


김천시 하수도정비 기본계획 평면도(금회)

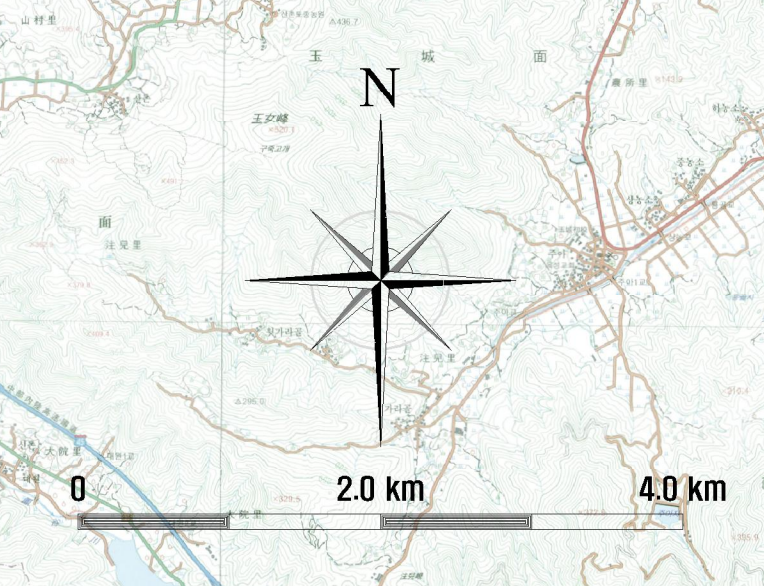

범례		구분	기존	1단계 (2020)	2단계 (2025)	3단계 (2030)	4단계 (2035)
행정구역계							
읍·면계							
배수구역계							
처리구역계							
처리분구계							
처리대상지역							
공공하수처리시설							
오수펌프장							
오수관로							