


김천시 하수도정비 기본계획 평면도 (금회)

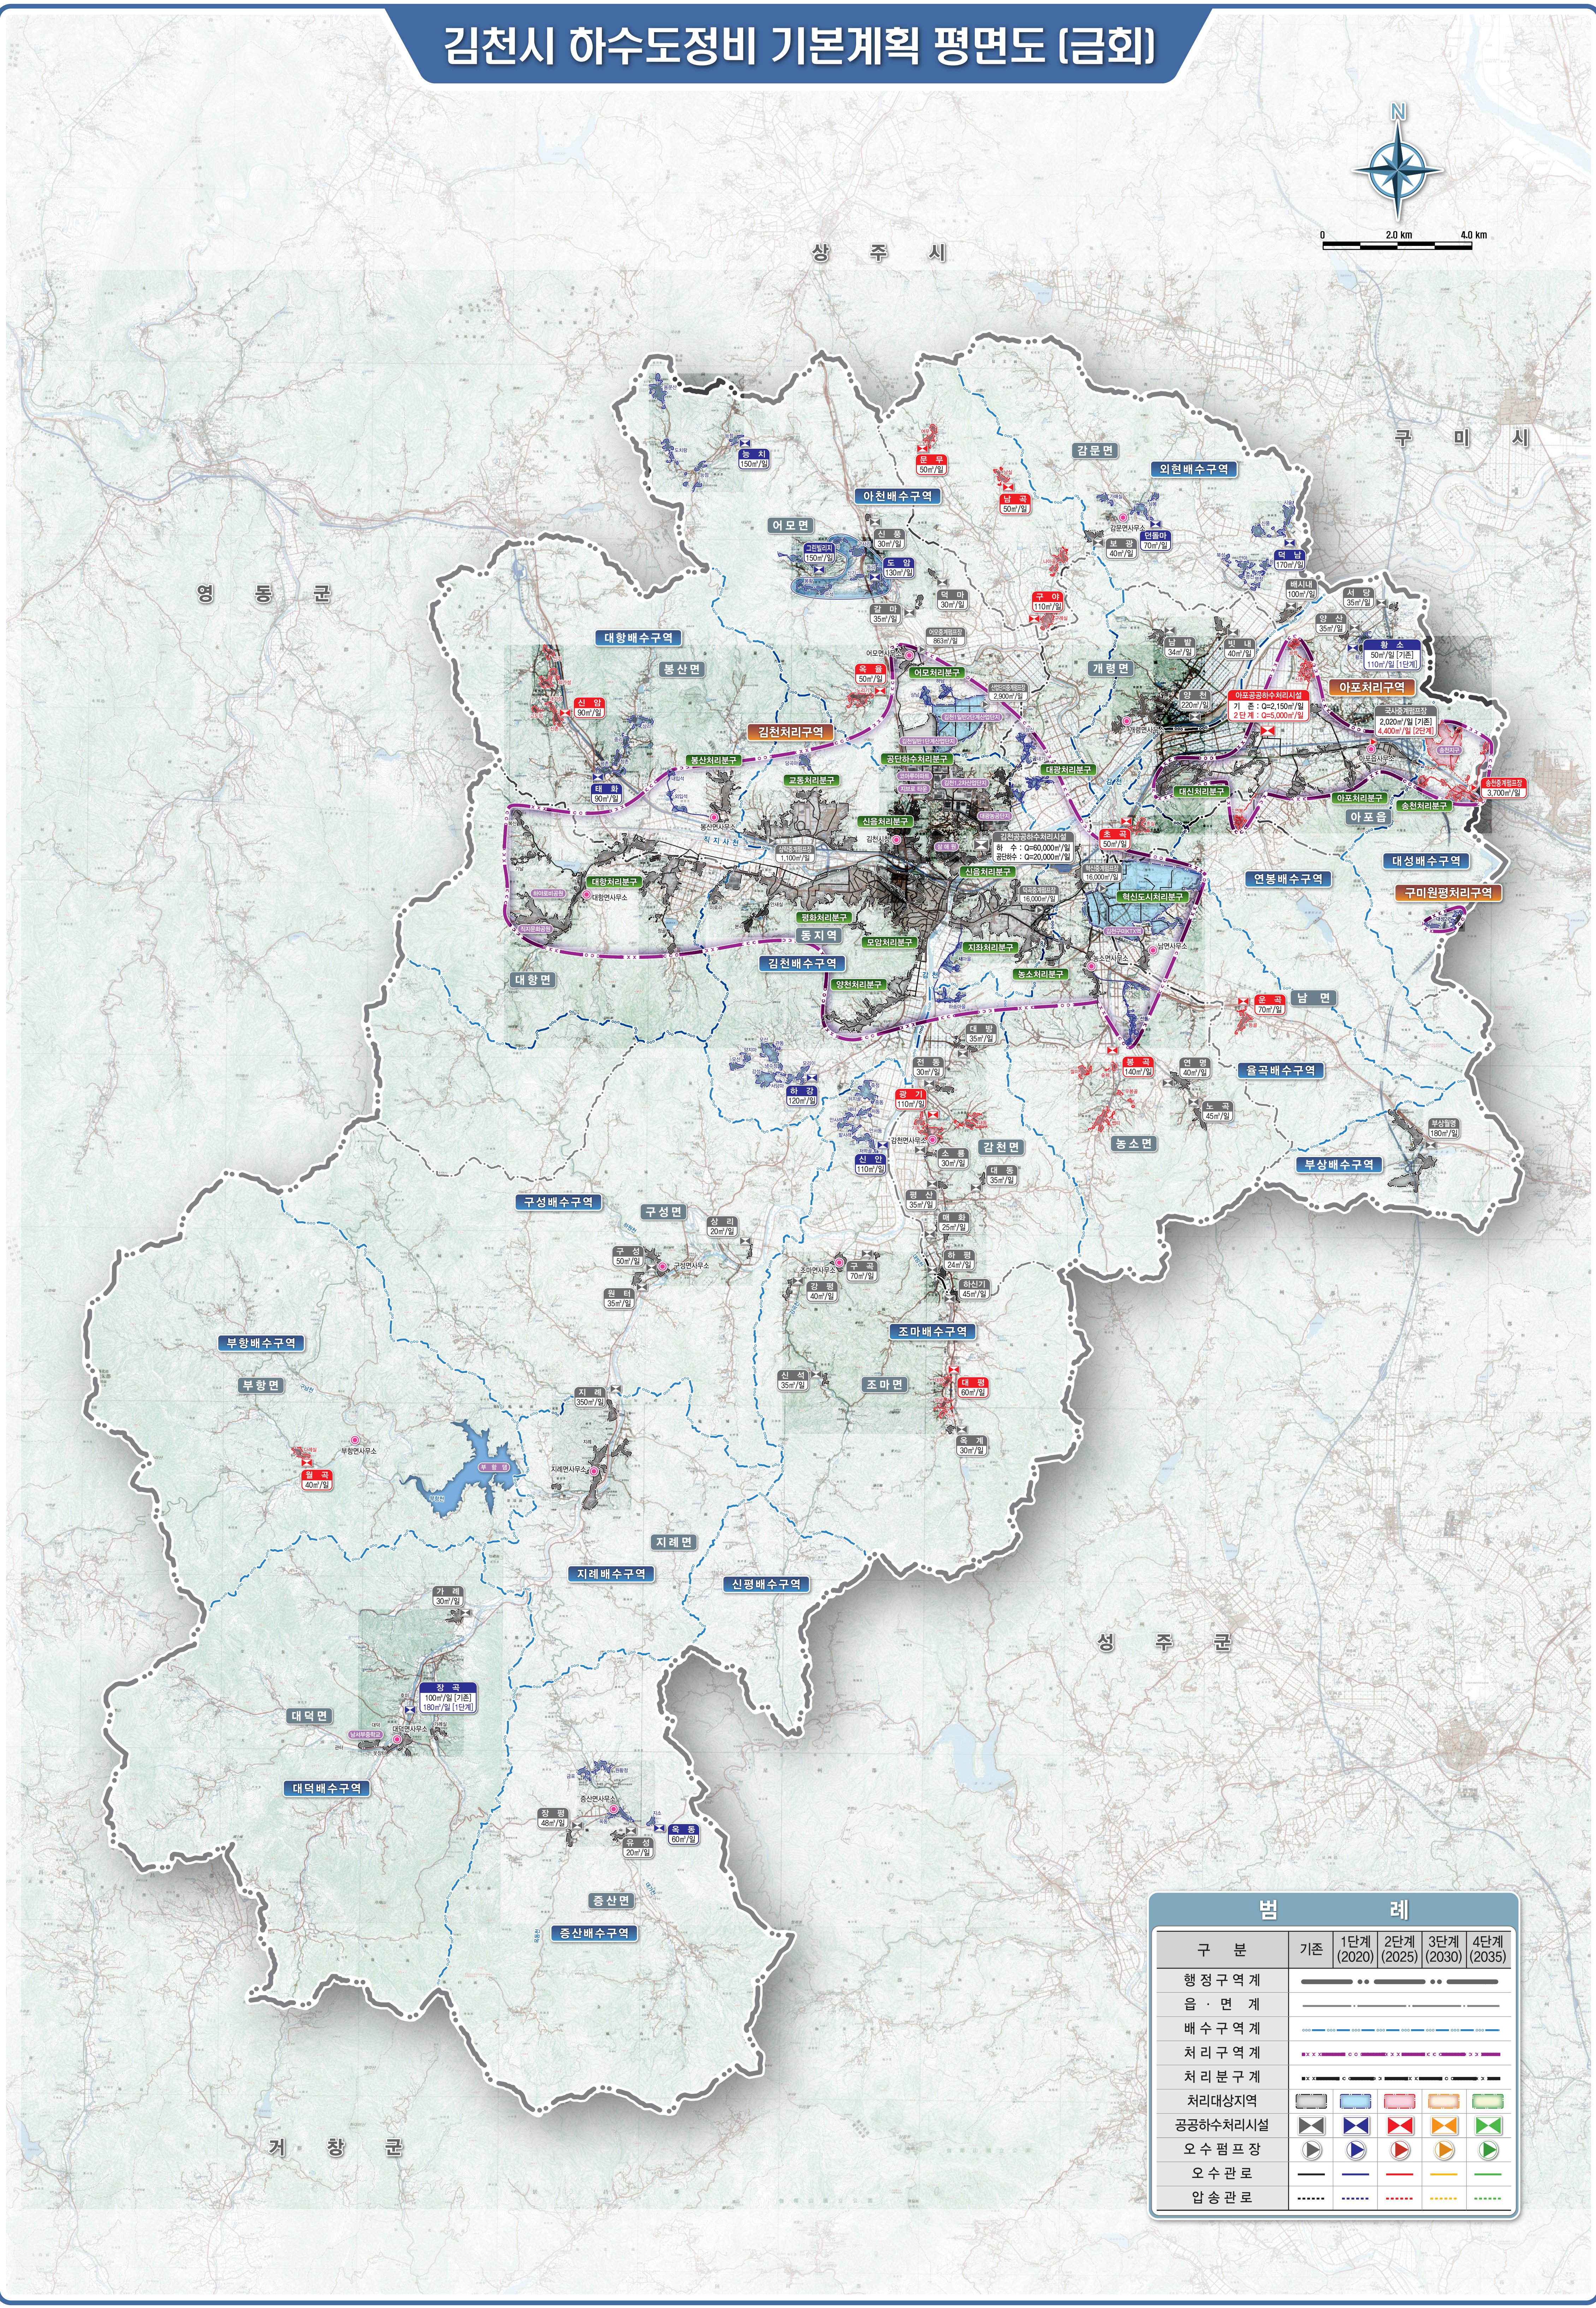

범례					
구분	기존	1단계 (2020)	2단계 (2025)	3단계 (2030)	4단계 (2035)
행정구역계					
읍·면계					
배수구역계					
처리구역계					
처리분구계					
처리대상지역					
공공하수처리시설					
오수 펌프 장					
오 수 관 로					
압 송 관 로					