




1 : 500

하수도장평면도

소규모 하수도 배시내 소규모 하수도

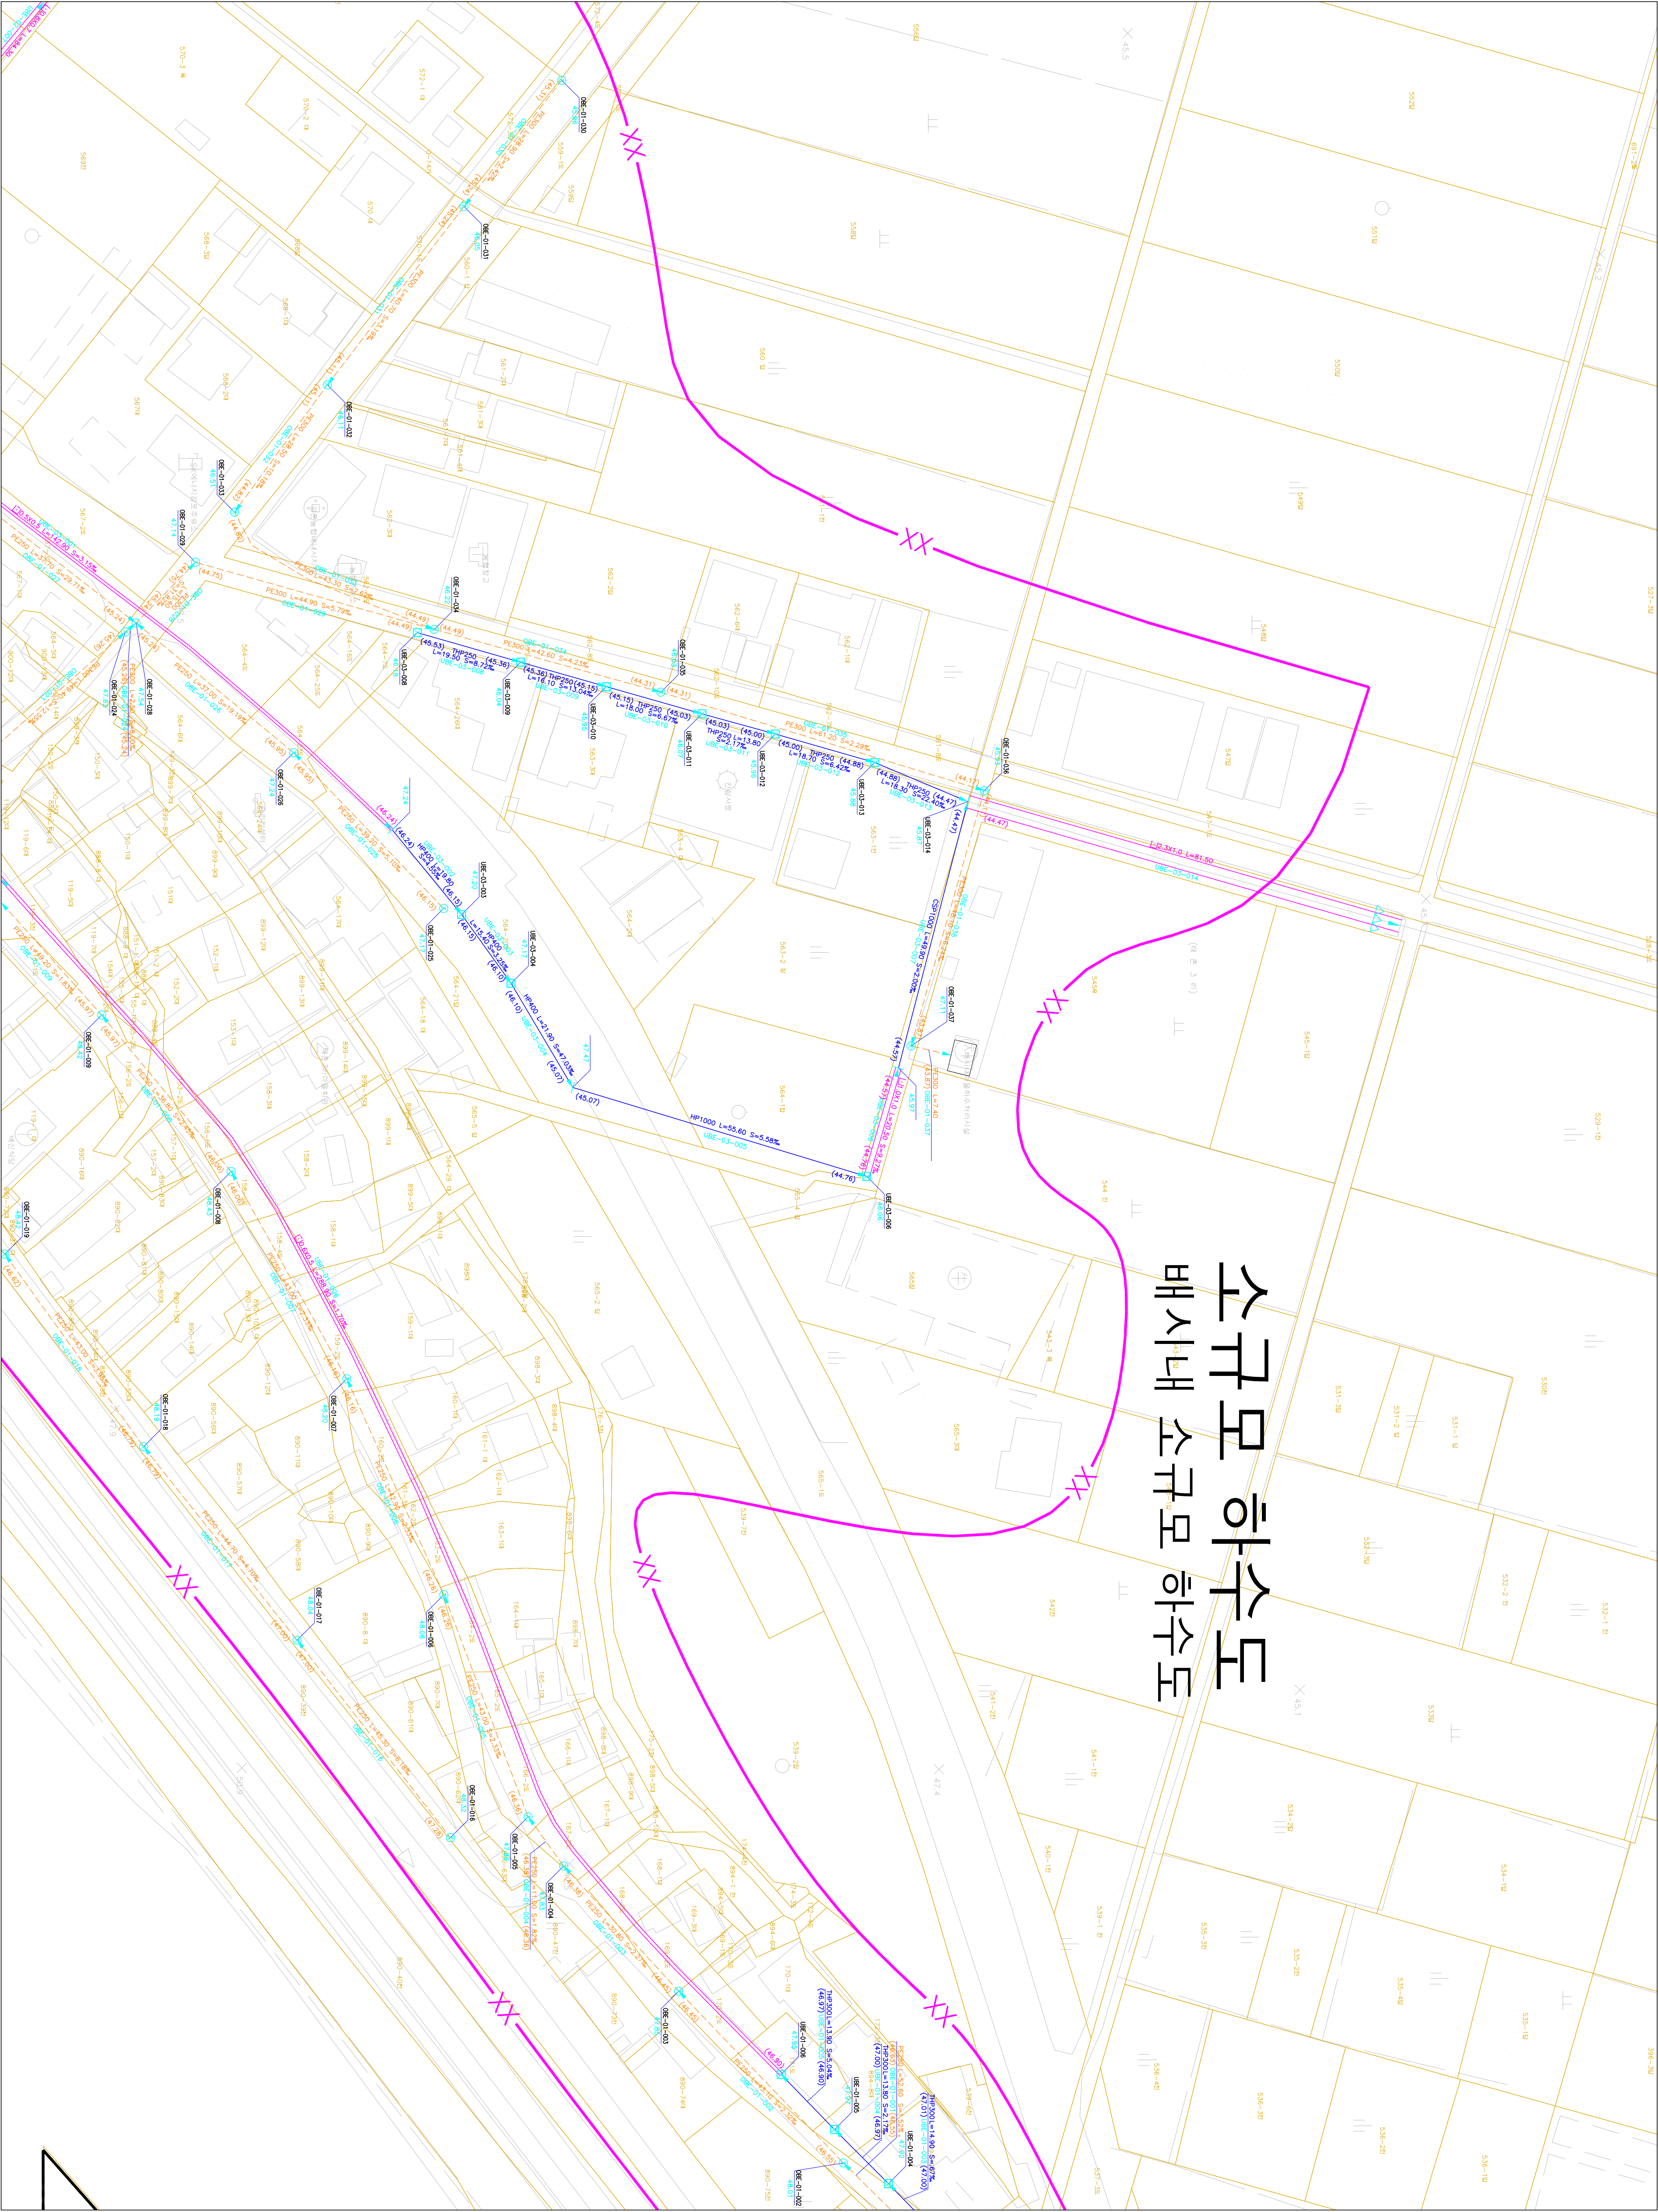

도역번호	
063-08	063-09 063-10
063-13	063-14

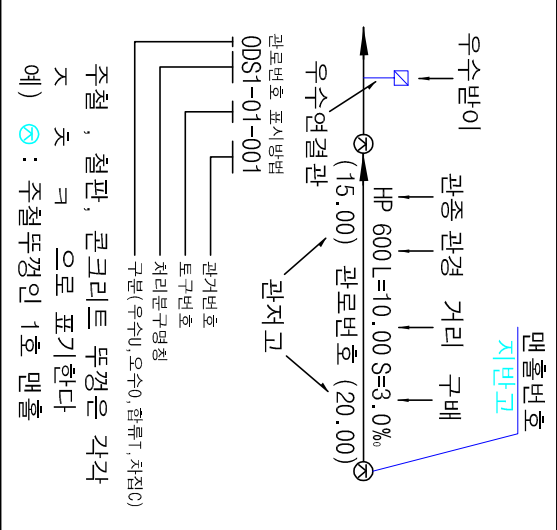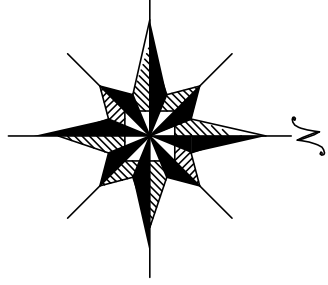

기호	종별
---	행정구역경계
---	배수구역경계
---	배수분구경계
XXX	처리구역경계
XX	처리분구경계
---	합류관거
---	우수관거
---	차집관거
---	오수물받이 및 연결관
---	오수물받이 및 연결관
---	U형측구(복개, 미복개)
---	옹벽개거
---	차축개거
---	자연개거
---	점수정
---	그레이팅
---	1호 맨홀
---	2호 맨홀
---	3호 맨홀
---	4호 맨홀
---	5호 맨홀
---	특1호 맨홀
---	특2호 맨홀
---	특3호 맨홀
---	특4호 맨홀
---	특5호 맨홀
---	구거용 맨홀
---	우수도실
---	부관부착맨홀
---	역사이편
---	중계펌프장
---	오수처리장
---	하수처리장



발행처: 김천시
발행일: 2015. ...
편집 및 제도: ...
(주) 전성이앤씨, (주) 강동