

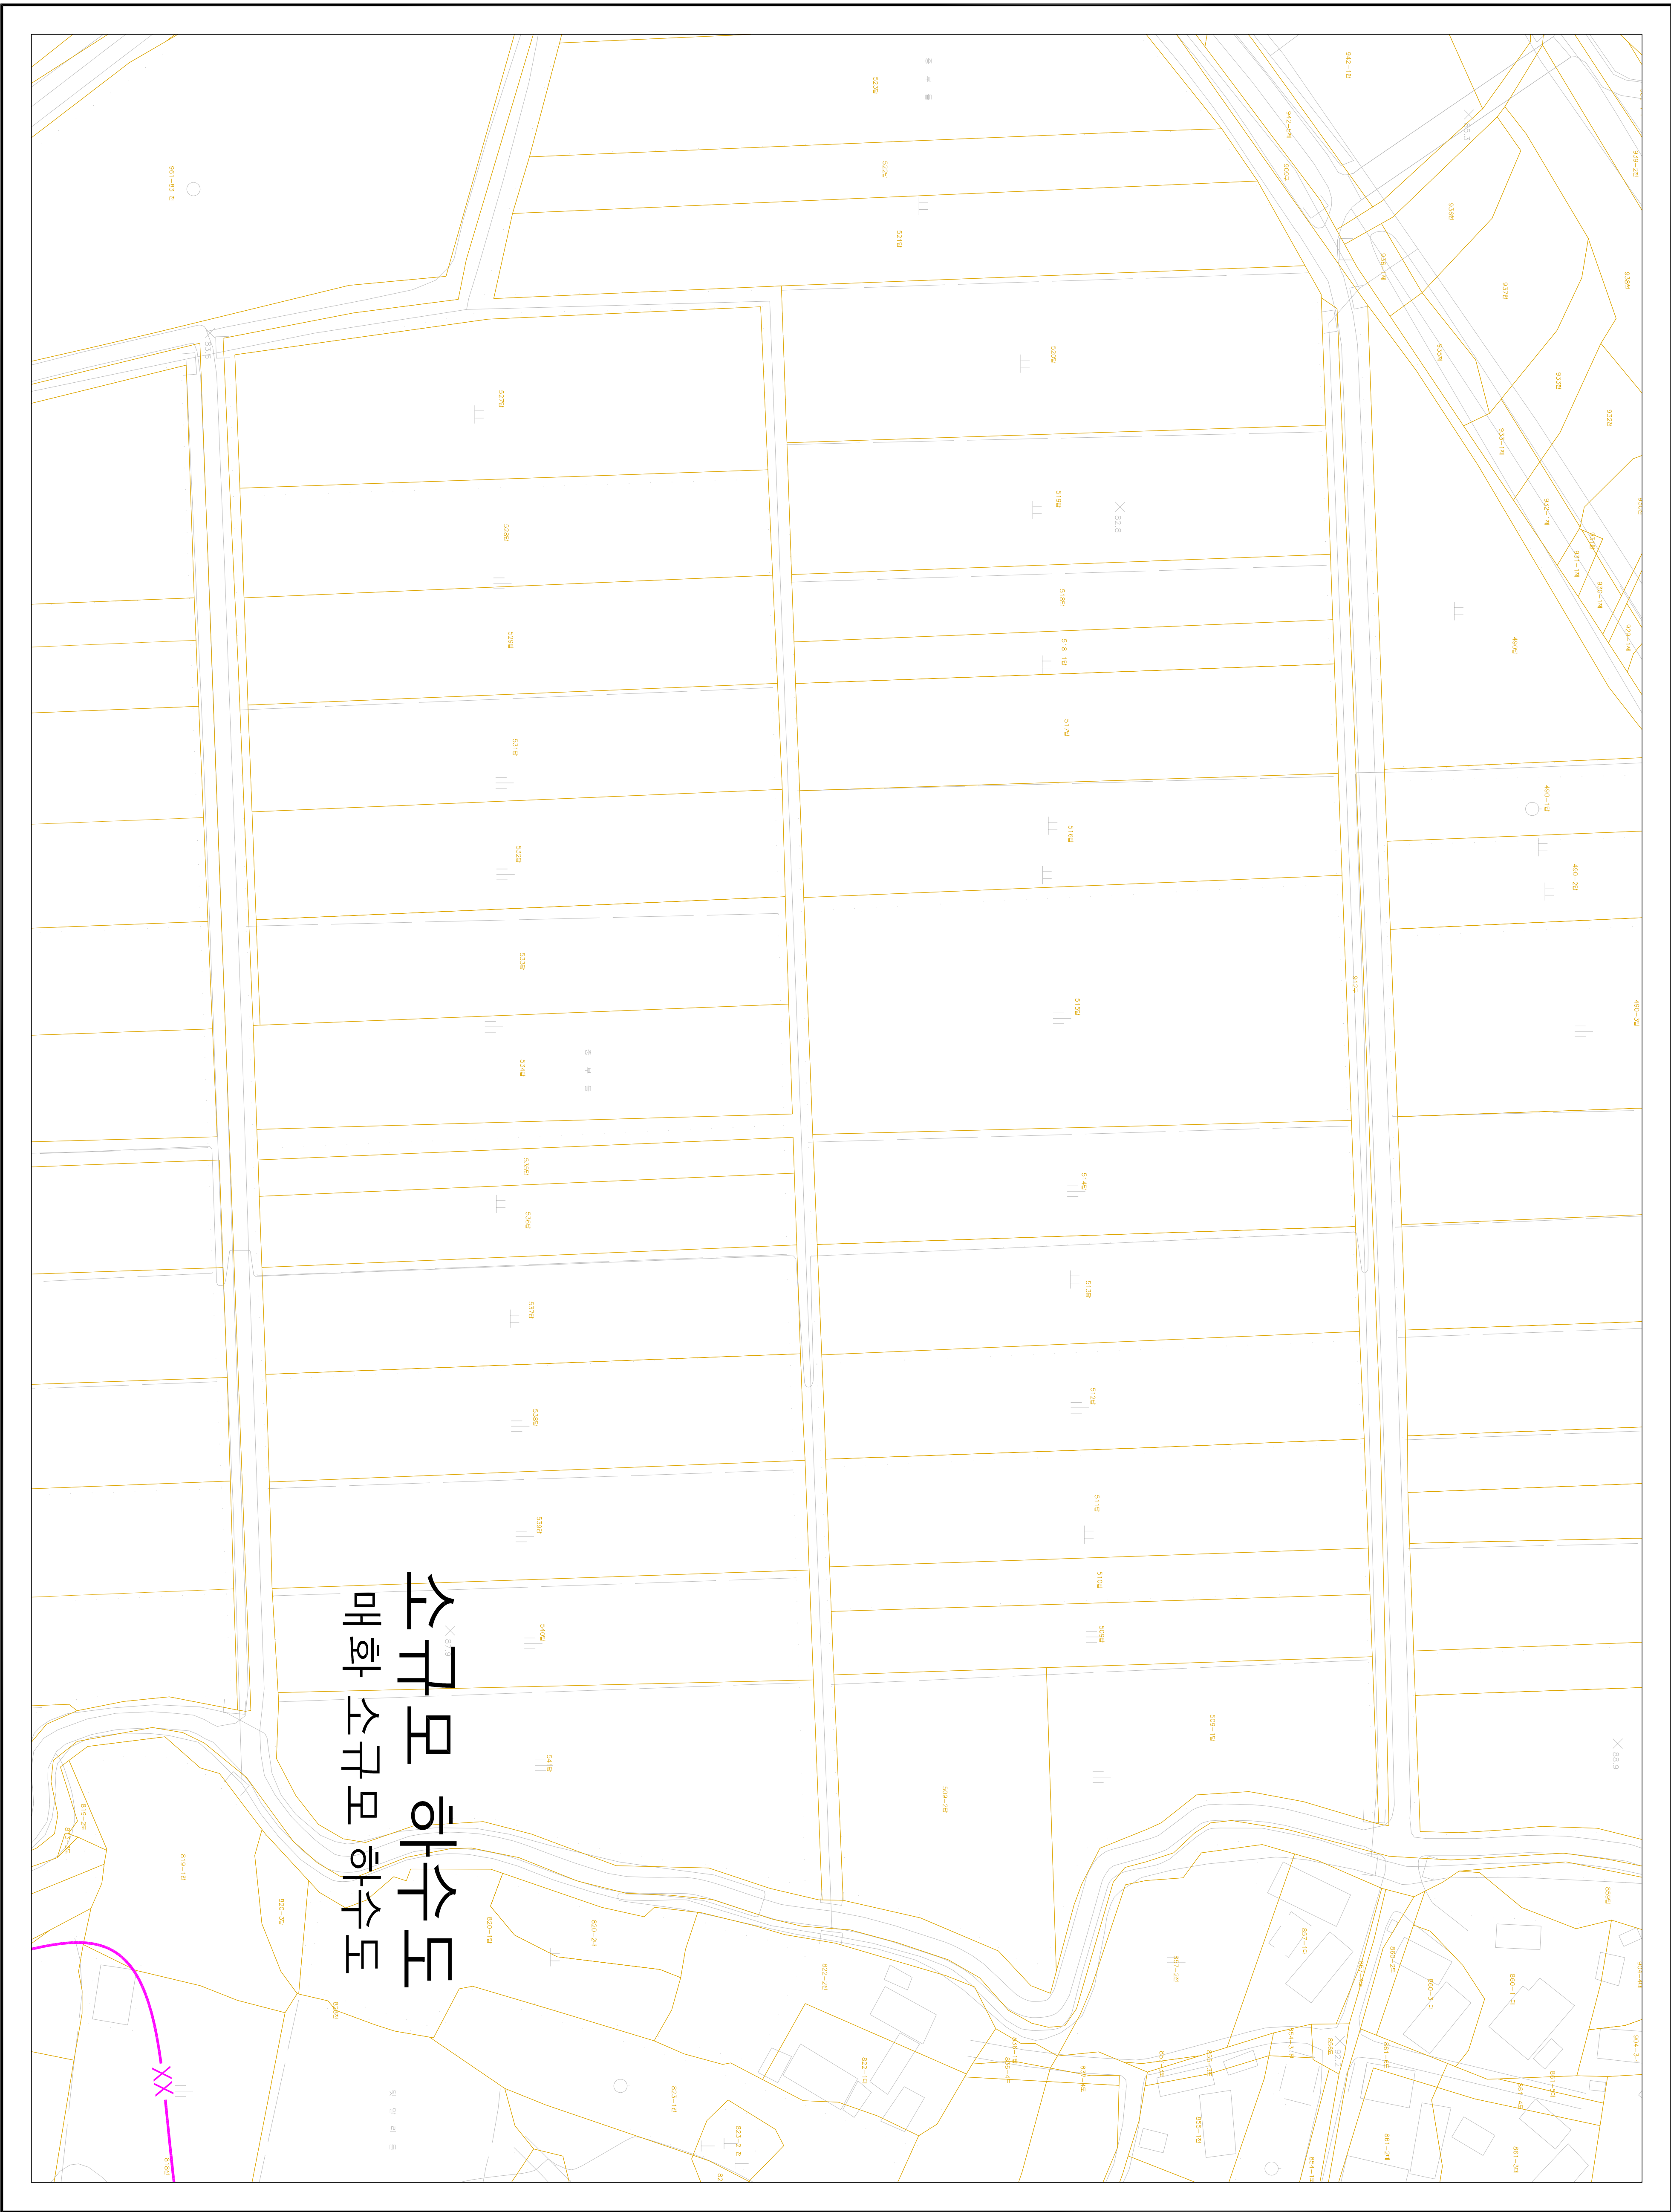


한글대자표

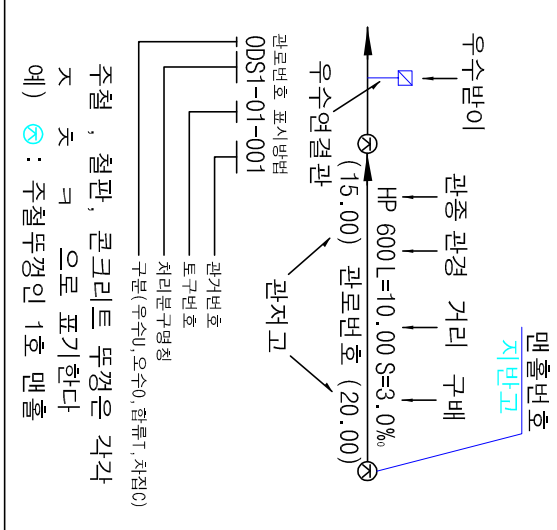

구분	필요	구분	비고
	237-05		238-01
	237-10		238-06

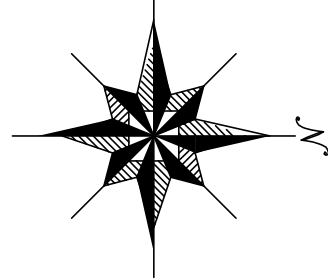

기호	별	레
— · — · —	행정 구역 경계	
— 000 —	배수 구역 경계	
— 00 —	배수 분구 경계	
— xxx —	처리 분구 경계	
— xx —	처리 분구 경계	
— — —	합류 관계	
— — —	우수 관계	
— — —	차진 관계	
— — —	우수물인 및 연결관	
— — —	우수물인 및 연결관	
— — —	U형측구(북계, 미북계)	
— — —	옹벽 개거	
— — —	식축 개거	
— — —	차연 개거	
— — —	점	
— — —	그레이팅	
— — —	1호 맨홀	(내径 900mm 이하)
— — —	2호 맨홀	(내径 1200mm 이하)
— — —	3호 맨홀	(내径 1500mm 이하)
— — —	4호 맨홀	(내径 1800mm 이하)
— — —	5호 맨홀	(내径 2100mm 이하)
— — —	특 1호 맨홀	(내径 2400mm 이하)
— — —	특 2호 맨홀	(내径 2600mm 이하)
— — —	특 3호 맨홀	(내径 2800mm 이하)
— — —	특 4호 맨홀	(내径 3000mm 이하)
— — —	특 5호 맨홀	(내径 3200mm 이하)
— — —	구개용 맨홀	
— — —	우수도실	
— — —	복관부착맨홀	
— — —	역사이판	
— — —	토구	
— — —	중계 펌프장	
— — —	오수 처리장	
— — —	하수 처리장	



발행처: 김천시
행행: 2015. . .
편집 및 제도:
(주) 건축
(주) 진성이앤씨, (주) 강동