

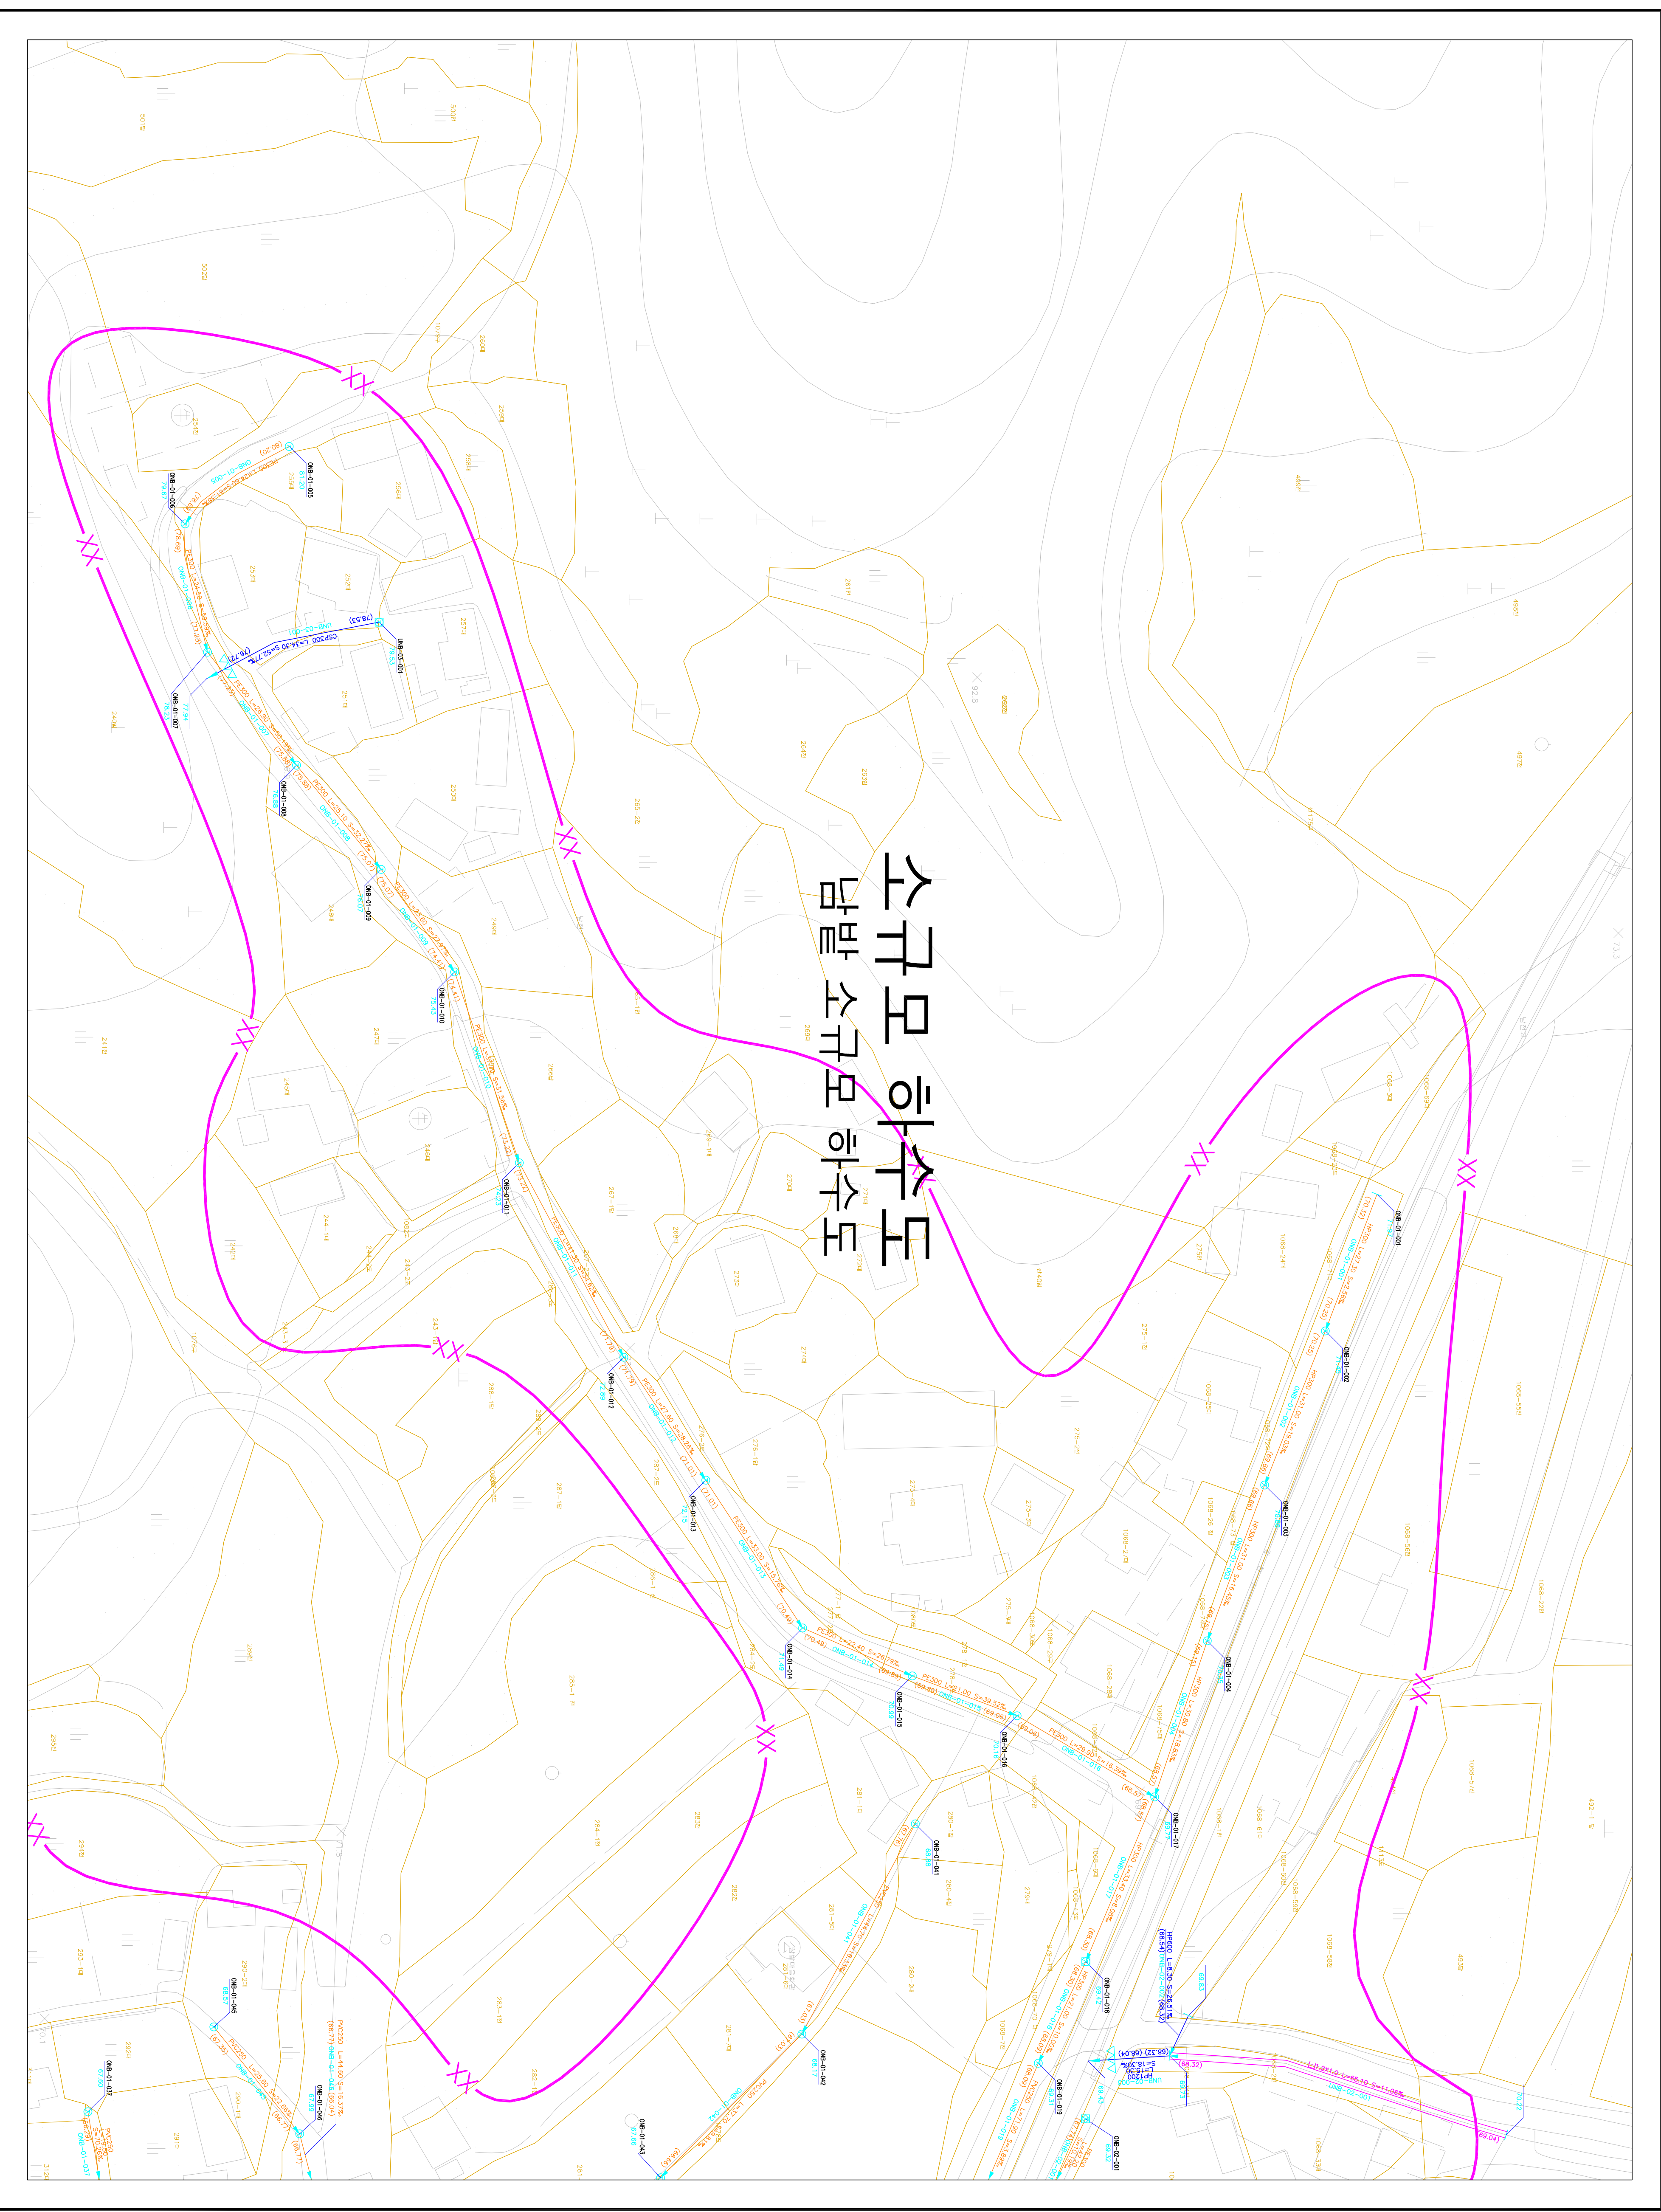


1 : 500

하수도장평면도

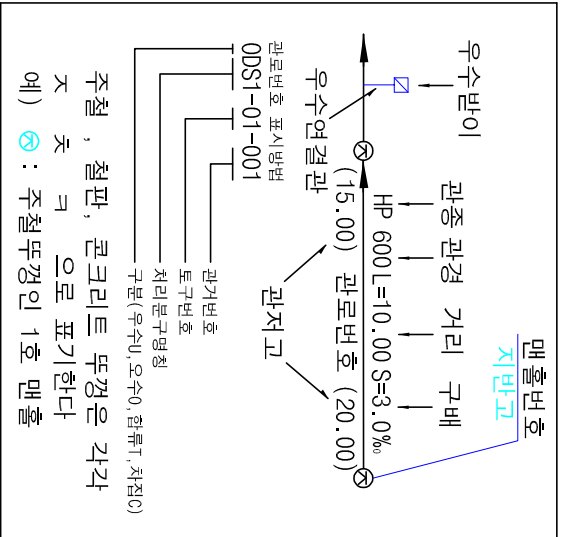

도면번호	
061-20	062-16
061-25 062-21	

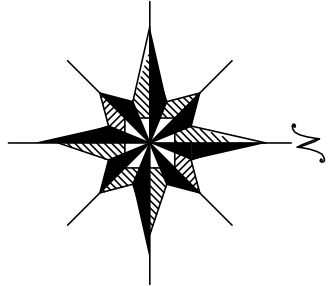

기호	종별
---X---	행정구역경계
---	배수구역경계
---o---	배수분구경계
---XXX---	처리구역경계
---XX---	처리분구경계
---	합류관거
---	우수관거
---	차집관거
---	우수물받이 및 연결관
---	우수물받이 및 연결관
---	U형측구(복개, 미복개)
---	옹벽개거
---	저축개거
---	자연개거
---	점수정
---	그레이팅
---	1호 맨홀
---	2호 맨홀
---	3호 맨홀
---	4호 맨홀
---	5호 맨홀
---	특1호 맨홀
---	특2호 맨홀
---	특3호 맨홀
---	특4호 맨홀
---	특5호 맨홀
---	구거용 맨홀
---	우수도실
---	부관부착맨홀
---	역사이퍼
---	중계펌프장
---	우수처리장
---	하수처리장

SCALE: 1:500

0 5 10 20 30 40

발행처: 김천시

발행일: 2015. . .

편집 및 제도:


(주) 진성이앤씨, (주) 강동

1 : 500



하수도장평면도

도면번호

061-20	062-16
061-25	062-21

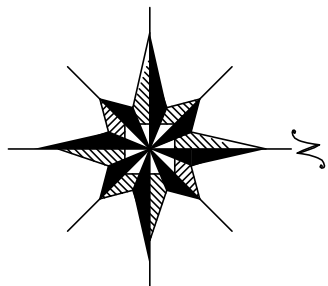

소규모하수도 남발소규모하수도

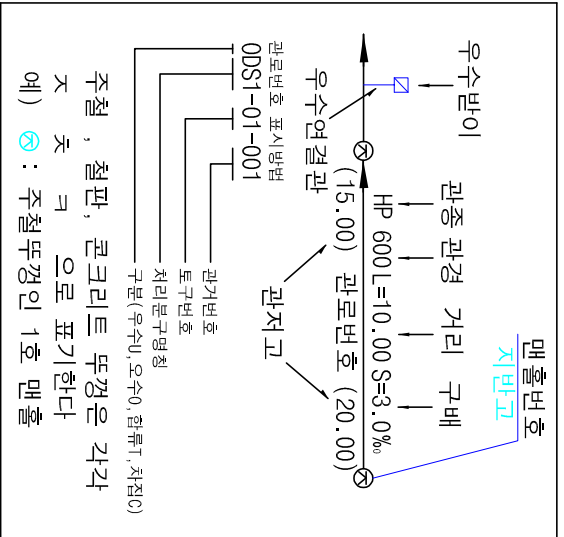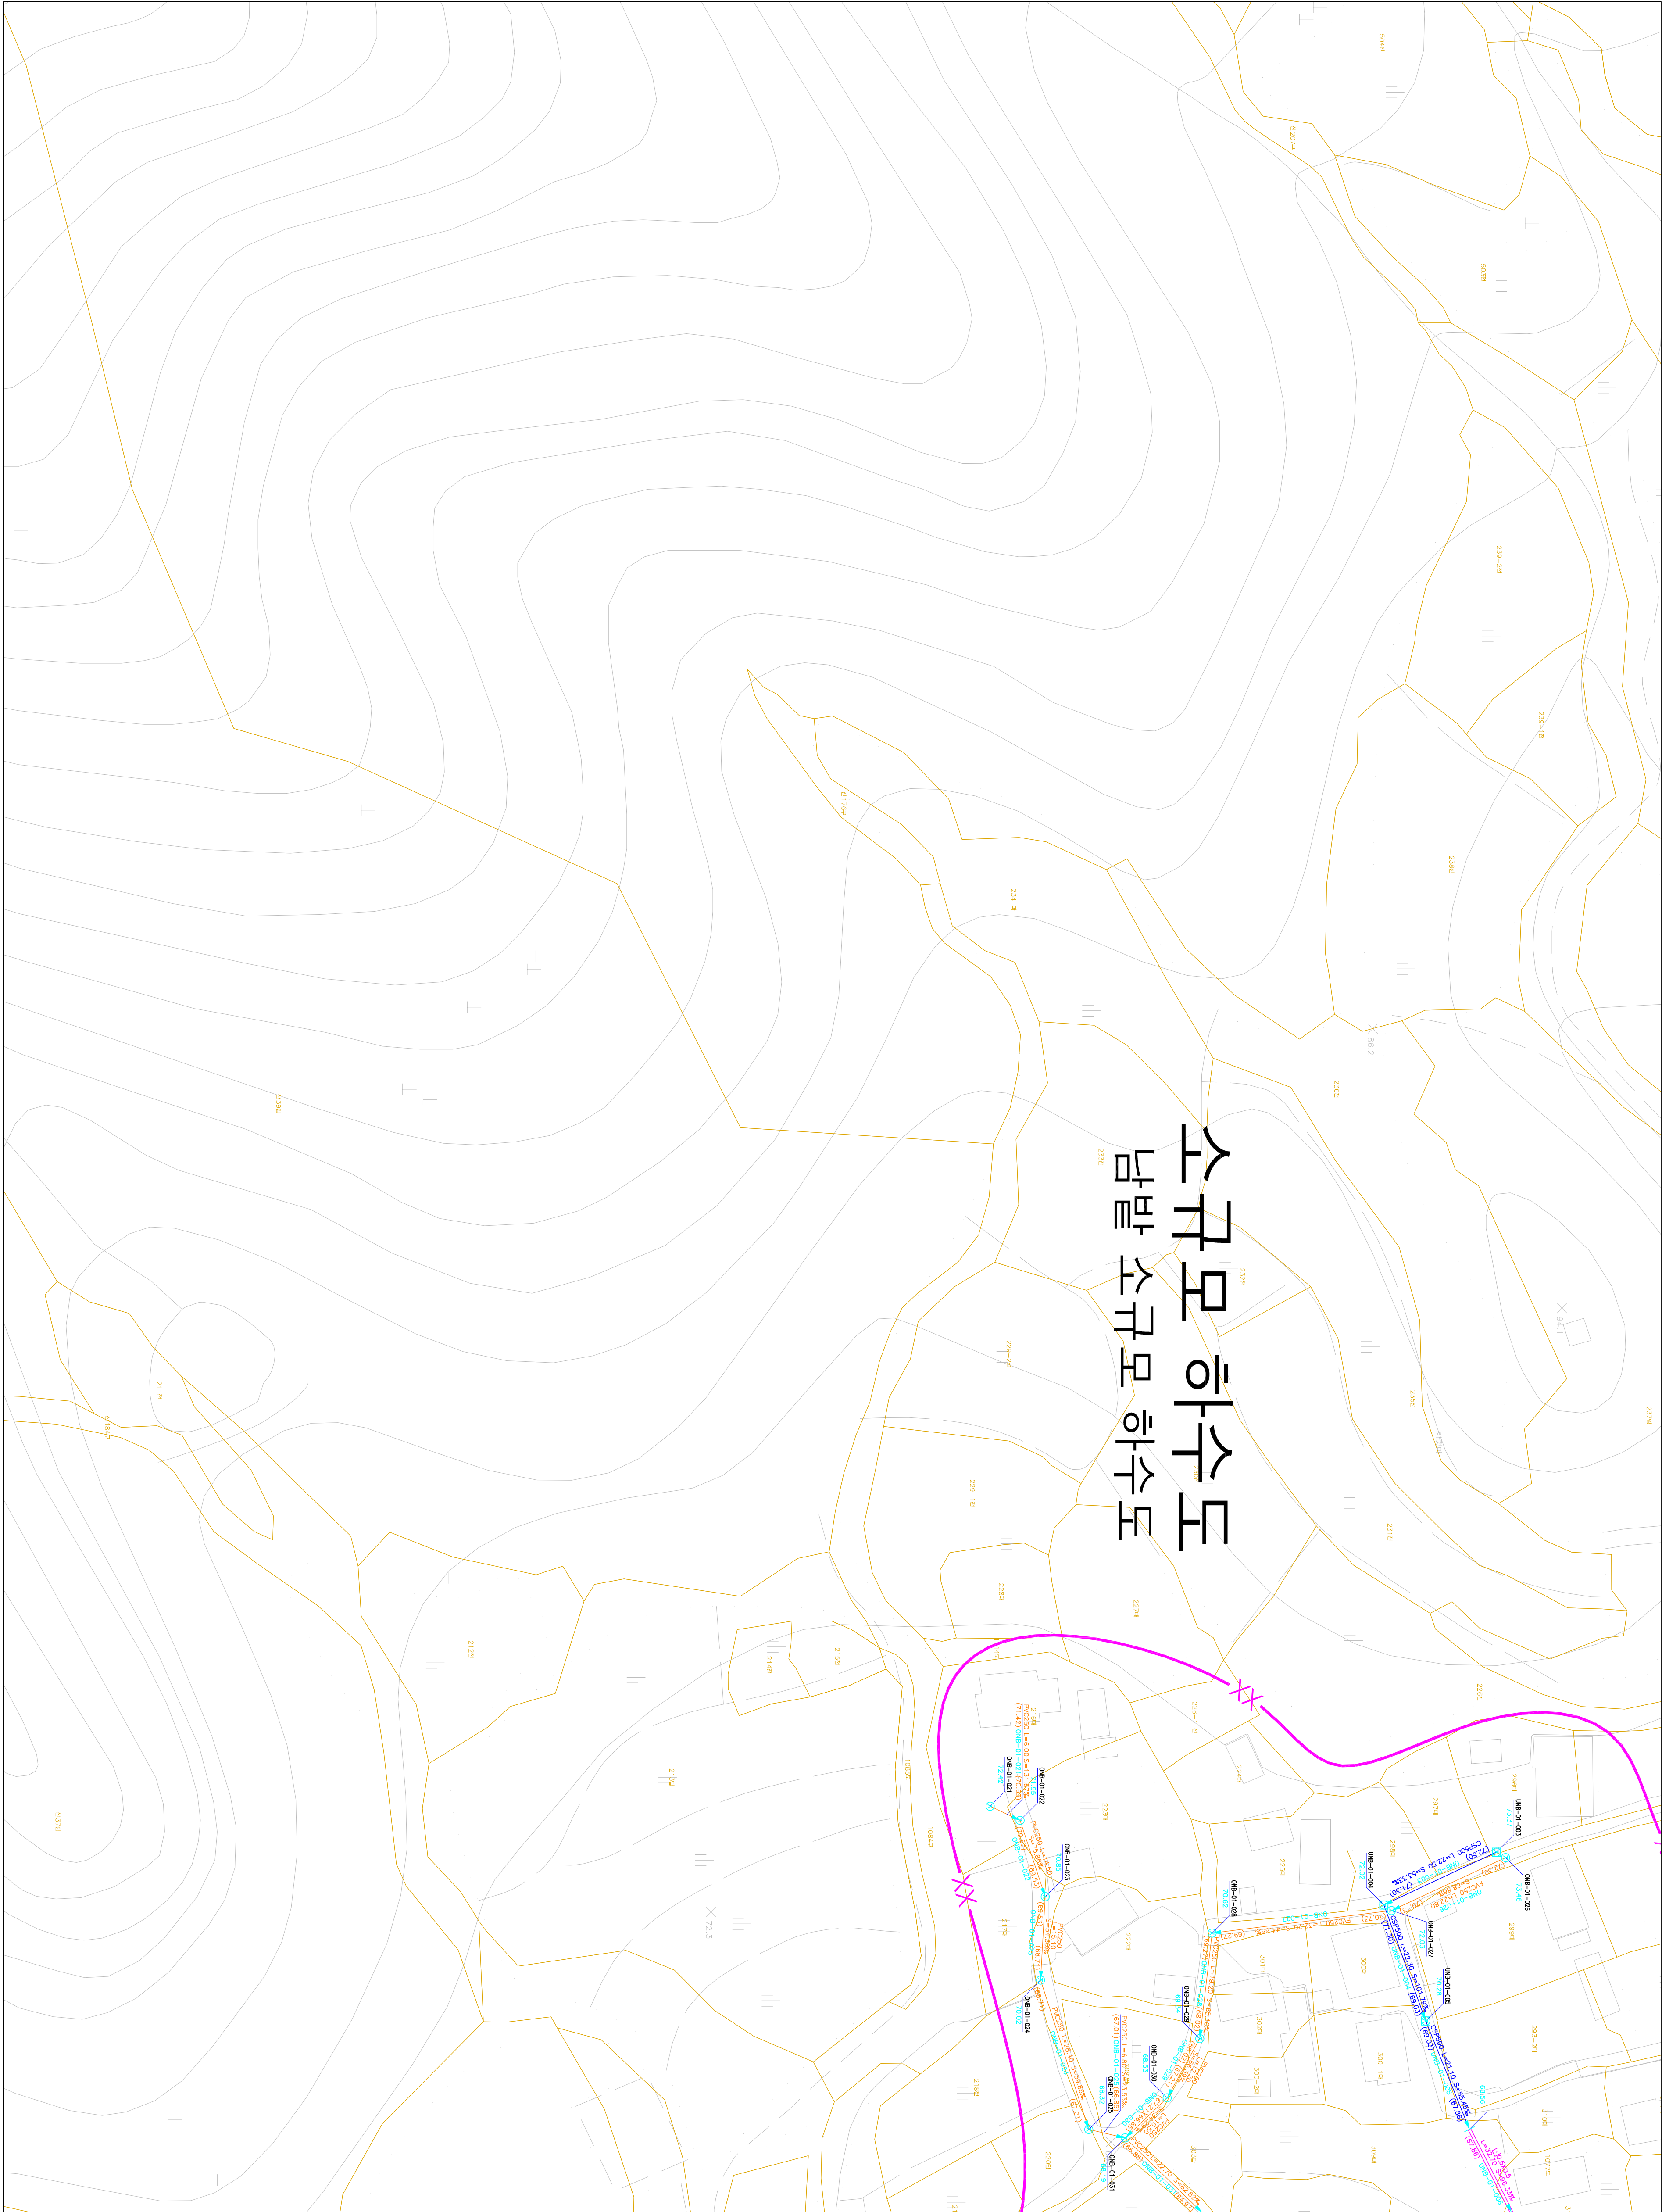

기호	종별
---	행정구역경계
---	배수구역경계
---	배수분구경계
---	처리구역경계
---	처리분구경계
---	합류관거
---	우수관거
---	취집관거
---	우수물받이 및 연결관
---	오수물받이 및 연결관
---	U형출구 (복개, 미복개)
---	옹벽개거
---	직축개거
---	자연개거
---	점수정
---	그레이팅
---	1호 맨홀
---	2호 맨홀
---	3호 맨홀
---	4호 맨홀
---	5호 맨홀
---	특1호 맨홀
---	특2호 맨홀
---	특3호 맨홀
---	특4호 맨홀
---	특5호 맨홀
---	구거용 맨홀
---	우수도실
---	부관부착맨홀
---	역사이퍼
---	토구
---	중계펌프장
---	오수처리장
---	하수처리장





발행처: 김천시
발행일: 2015. ...
편집 및 제도:
(주) 진성이앤씨, (주) 강동

1 : 500

하수도대장평면도

도엽번호

062-14	062-15	
062-19	062-20	

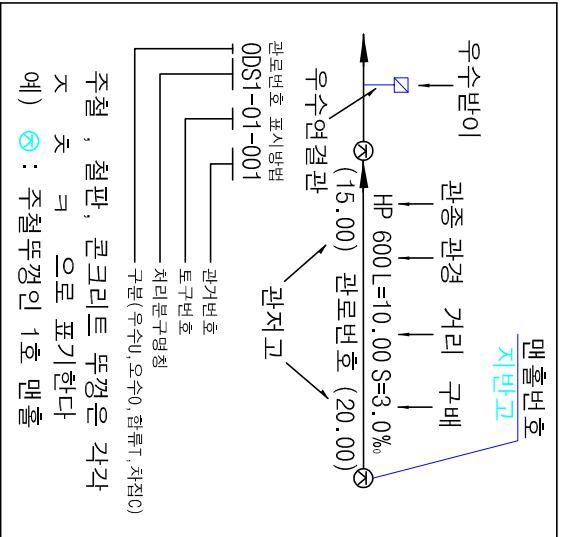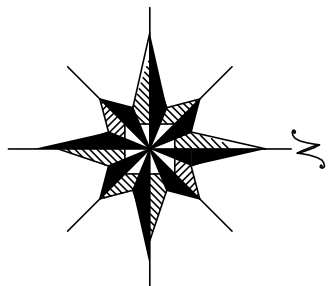

기호	종별
----	행정구역경계
-----	배수구역경계
-----	배수분구경계
-----	처리구역경계
-----	처리분구경계
-----	합류관거
-----	우수관거
-----	오수관거
-----	취집관거
-----	우수물받이 및 연결관
-----	오수물받이 및 연결관
-----	U형측구(복개, 미복개)
-----	옹벽개거
-----	저속개거
-----	자연개거
-----	점수정
-----	그레이팅
-----	1호 맨홀
-----	2호 맨홀
-----	3호 맨홀
-----	4호 맨홀
-----	5호 맨홀
-----	특1호 맨홀
-----	특2호 맨홀
-----	특3호 맨홀
-----	특4호 맨홀
-----	특5호 맨홀
-----	구거용 맨홀
-----	우수도실
-----	부관부착맨홀
-----	역사이퍼
-----	토구
-----	중계펌프장
-----	오수처리장
-----	하수처리장





발행처: 김천시
발행일: 2015. ...
편집 및 제도:
(주) 진성이앤씨, (주) 강동

1 : 500

하수도대장평면도

도엽번호

076-16	
076-21	076-22
091-01	091-02 091-03

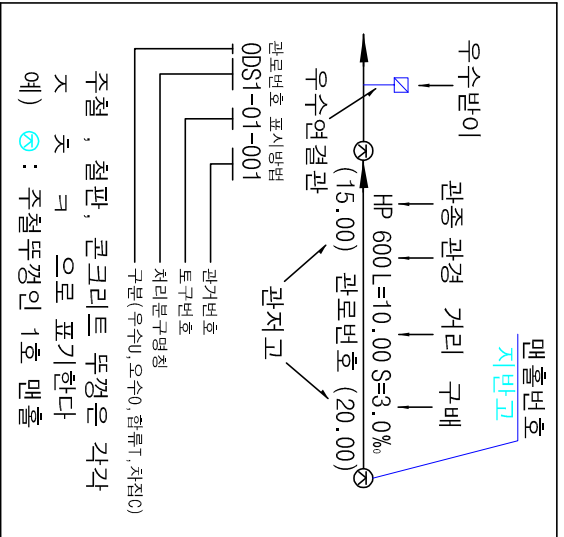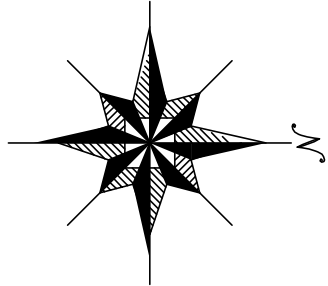

범례

기호	종별
----	행정구역경계
-----	배수구역경계
-----	배수분구경계
-----	처리구역경계
-----	처리분구경계
-----	합류관거
-----	우수관거
-----	우수관거
-----	취집관거
-----	우수물받이 및 연결관
-----	우수물받이 및 연결관
-----	U형출구(복개, 미복개)
-----	옹벽개거
-----	저속개거
-----	자연개거
-----	점수정
-----	그레이팅
-----	1호 맨홀
-----	1호 맨홀 (내경 900mm 원형)
-----	2호 맨홀
-----	2호 맨홀 (내경 1200mm 원형)
-----	3호 맨홀
-----	3호 맨홀 (내경 1500mm 원형)
-----	4호 맨홀
-----	4호 맨홀 (내경 1800mm 원형)
-----	5호 맨홀
-----	5호 맨홀 (내경 2100mm 원형)
-----	특1호 맨홀
-----	특1호 맨홀 (내경 600mm 각형)
-----	특2호 맨홀
-----	특2호 맨홀 (내경 1200mm 각형)
-----	특3호 맨홀
-----	특3호 맨홀 (내경 1500mm 각형)
-----	특4호 맨홀
-----	특4호 맨홀 (내경 1800mm 각형)
-----	특5호 맨홀
-----	특5호 맨홀 (내경 2000mm 각형)
-----	구거용 맨홀
-----	우수도실
-----	부관부착맨홀
-----	역사이편
-----	토구
-----	중계펌프장
-----	우수처리장
-----	하수처리장




발행처: 김천시
발행일: 2015. . .
(주) 진성이앤씨, (주) 강동



1 : 500

하수도대장평면도

소규모 하수도 양천 소규모 하수도

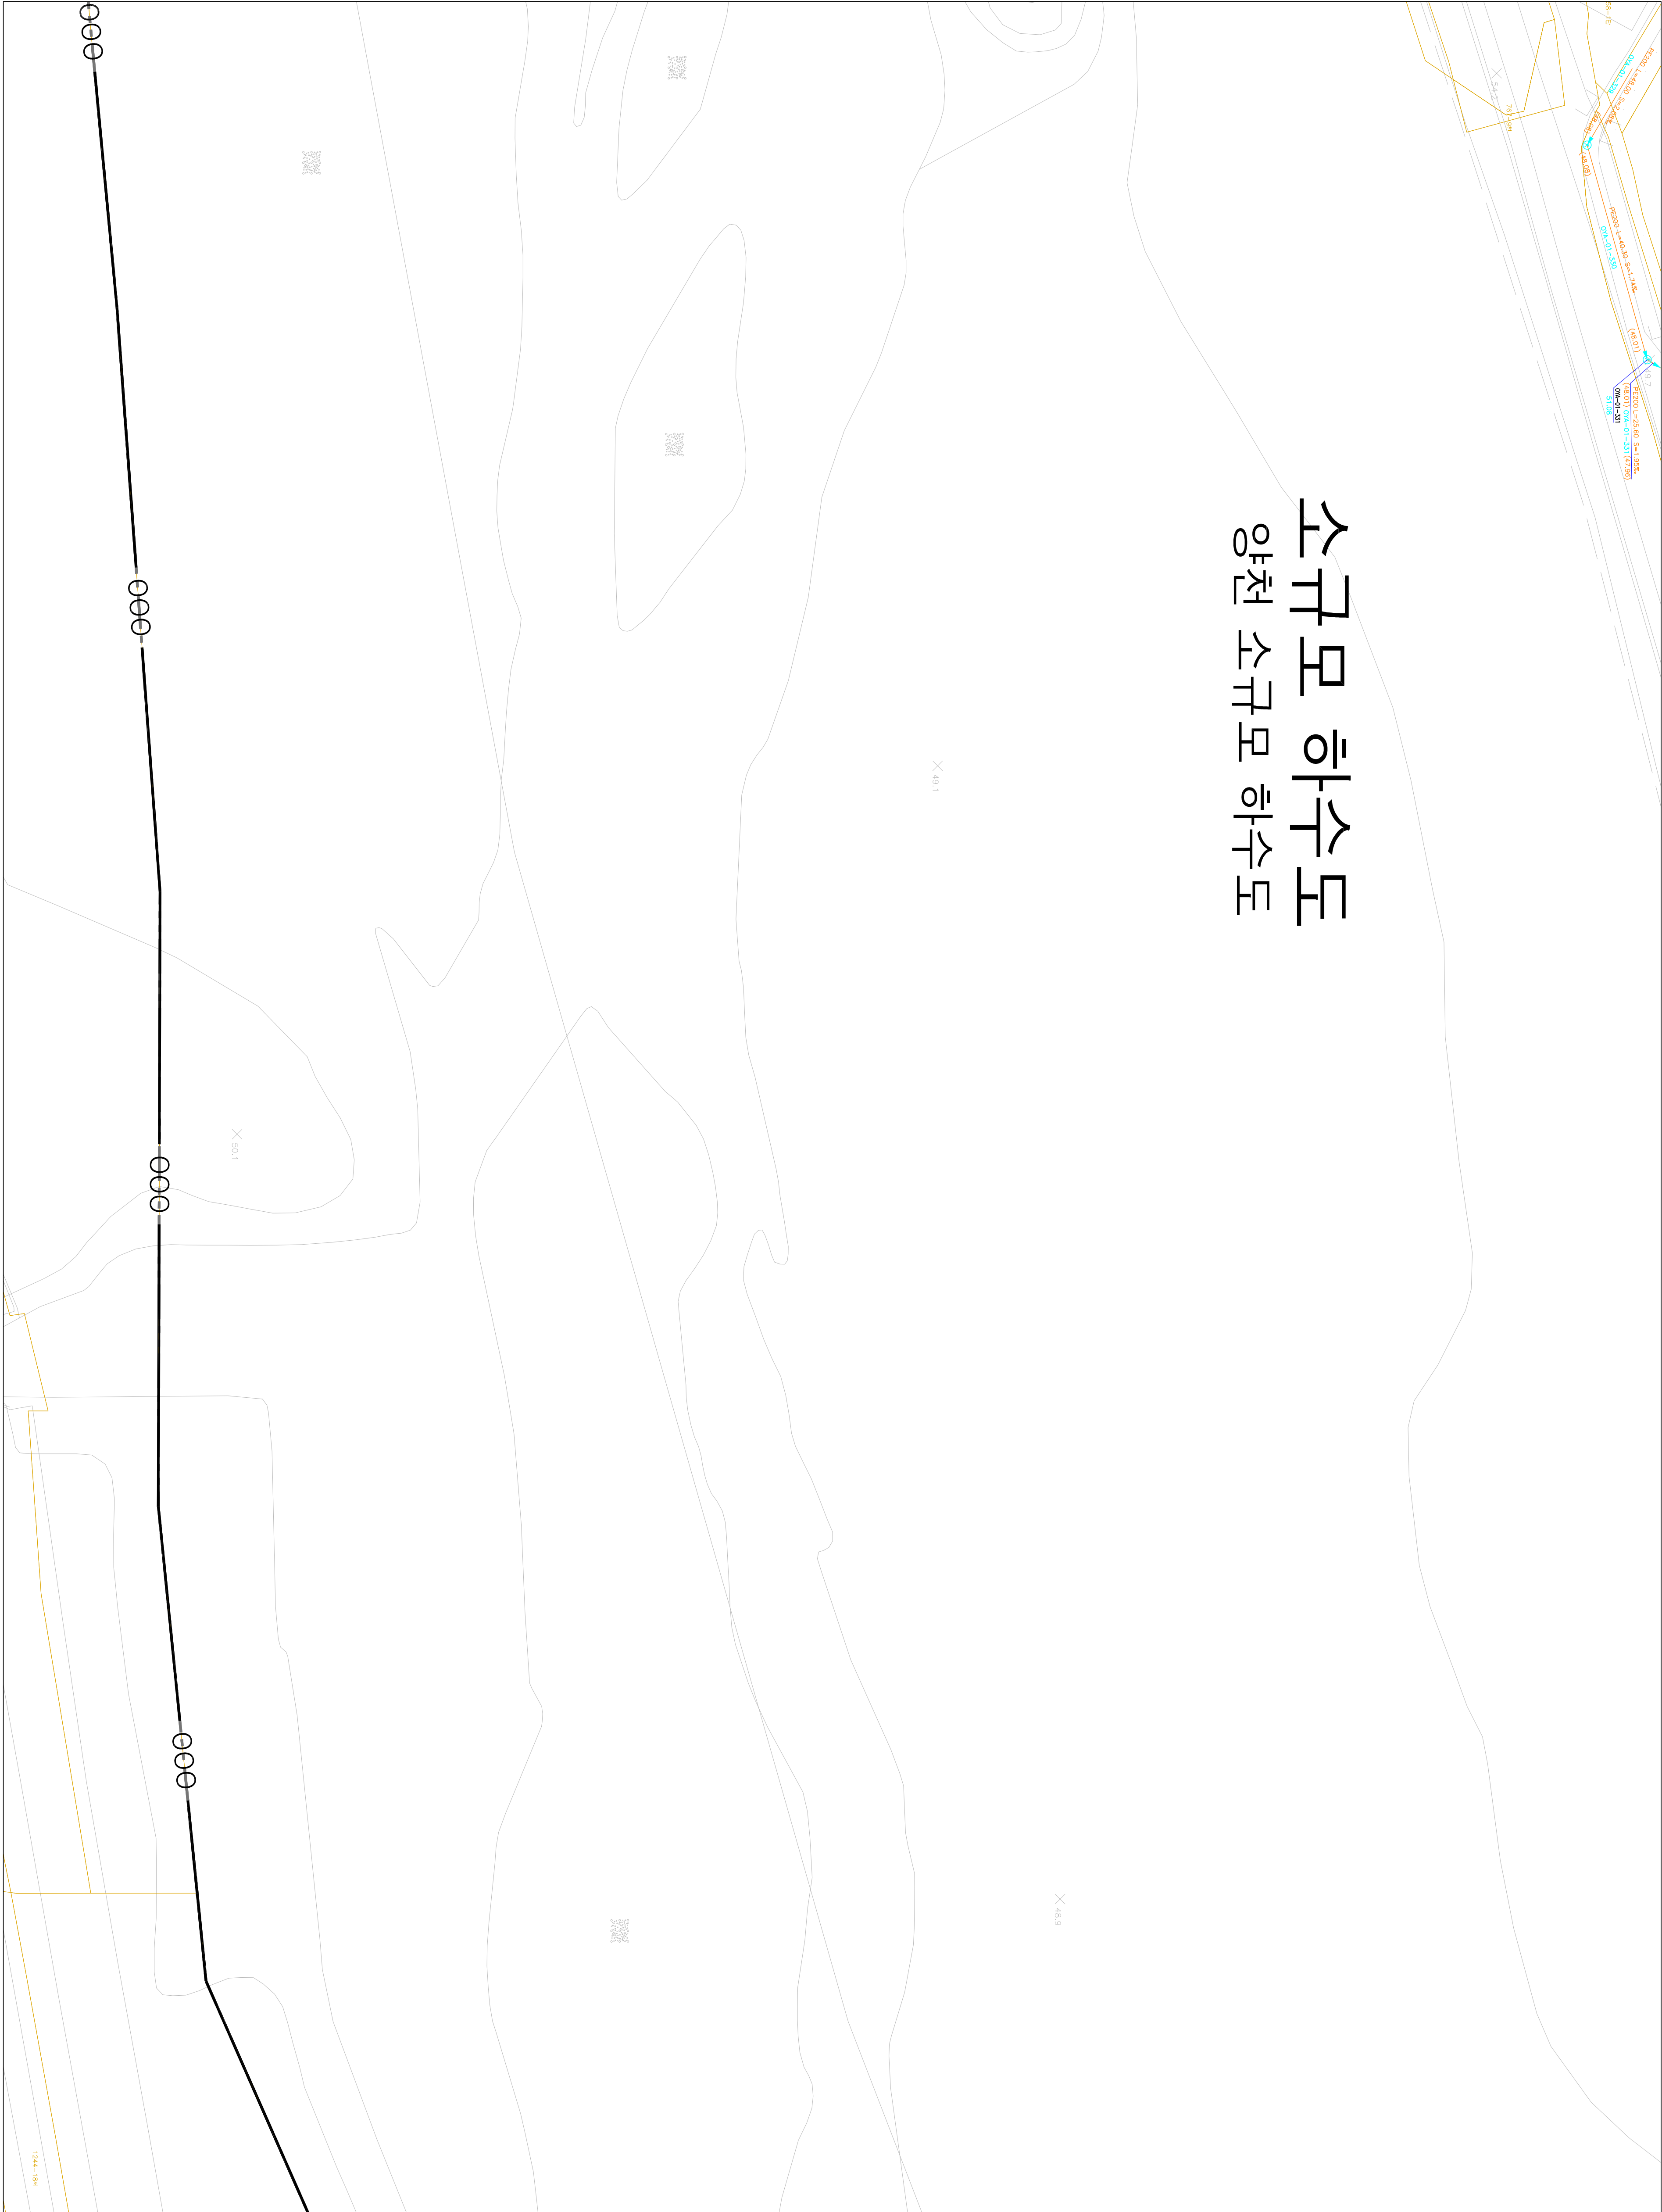

091-02	091-03	
	091-08	

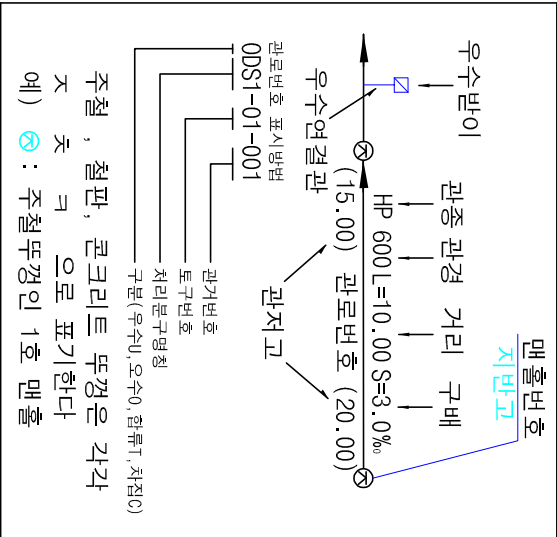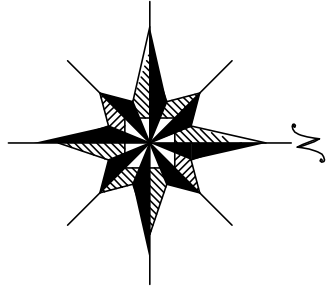

범	레
기 호	종 별
----	행정 구역 경계
----	배수구역 경계
----	배수분구 경계
----	처리구역 경계
----	처리분구 경계
----	합류관 거
----	우수관 거
----	취수관 거
----	취수관 거
----	우수물받이 및 연결관
----	우수물받이 및 연결관
----	U형출구 (복개, 미복개)
----	옹벽 개 거
----	자 연 개 거
----	정 수 정
----	그 레 이
----	1 호 맨
----	2 호 맨
----	3 호 맨
----	4 호 맨
----	5 호 맨
----	특 1 호 맨
----	특 2 호 맨
----	특 3 호 맨
----	특 4 호 맨
----	특 5 호 맨
----	구 거 용 맨
----	우 수 실
----	부 관 부 착 맨
----	역 사 이
----	중 계 펌 프 장
----	우수 처리 장
----	하 수 처리 장



발행처: 김천시
발행일: 2015. . .
판권 및 제도:
(주) 진성이앤씨, (주) 강동

