

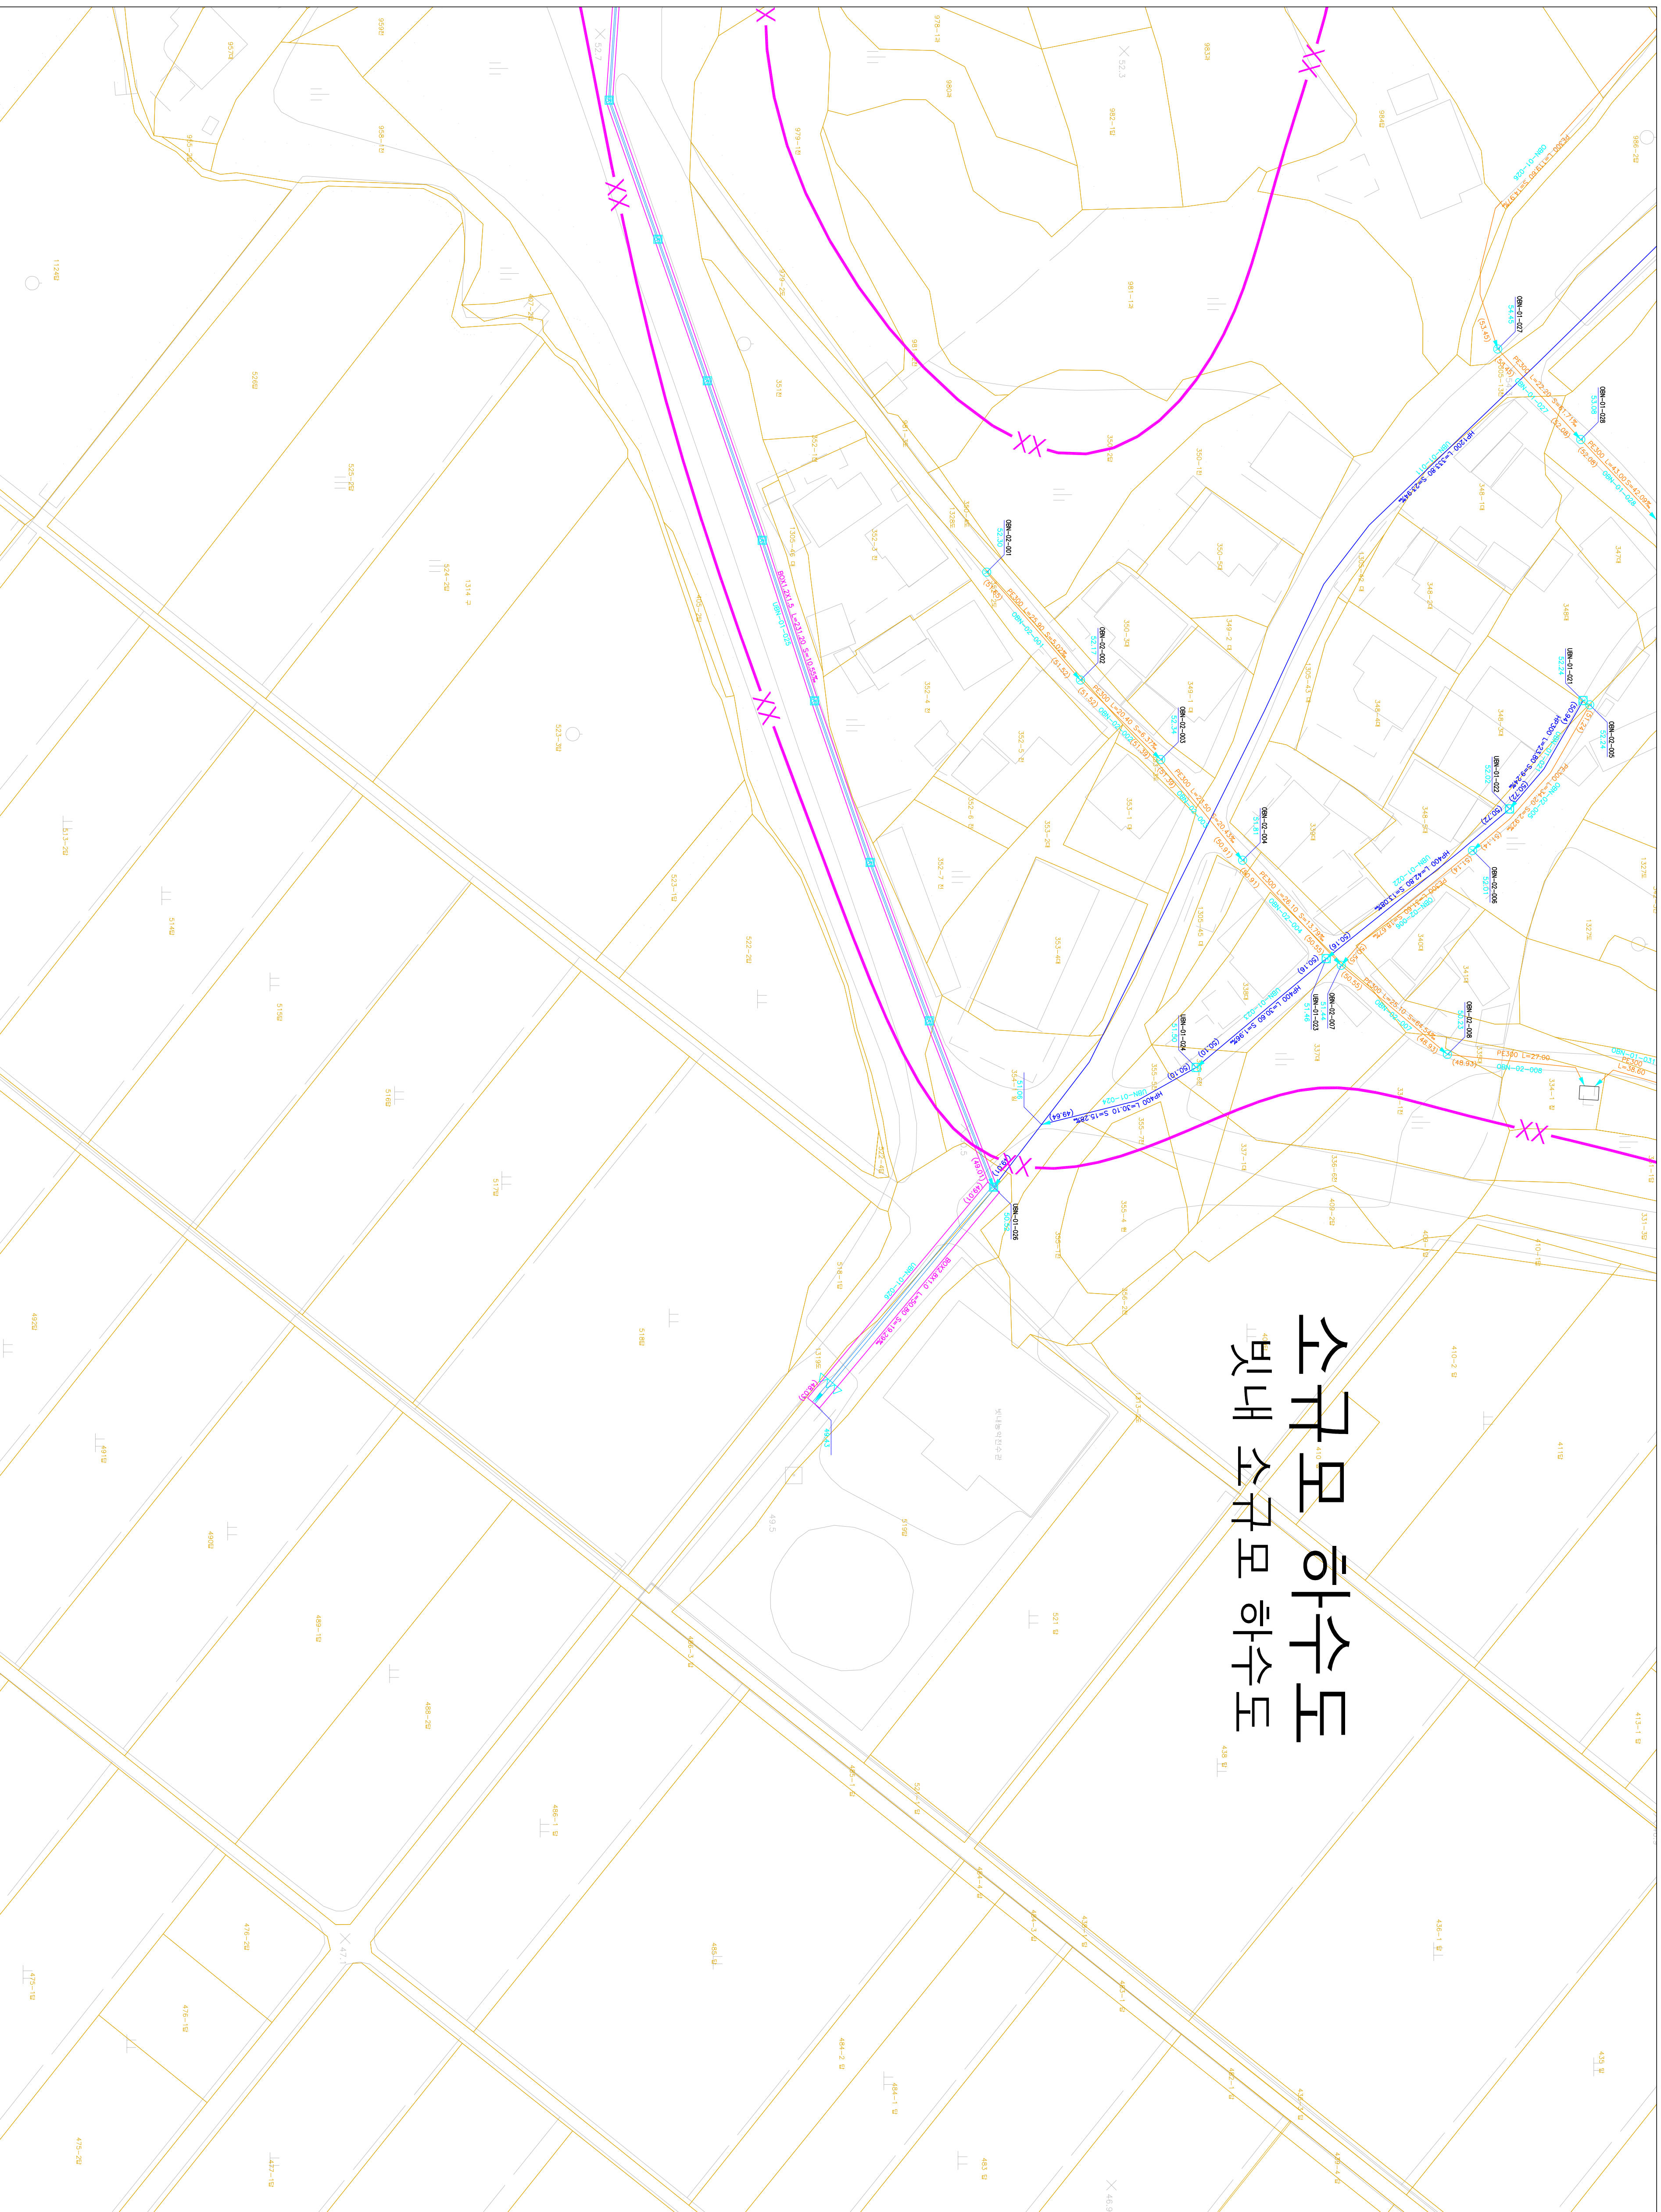


하수처리장

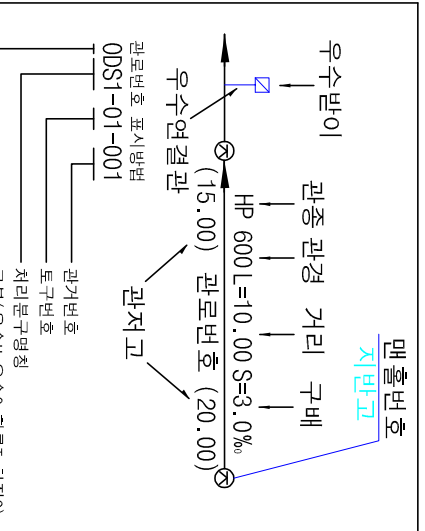

구분	표면	하
062-14	062-15	
062-19	062-20	

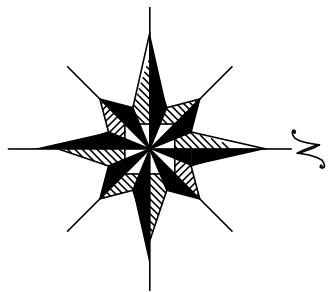

범	호	별
기	홍	정 구역 경계
이	배수구역경계	
호	배수구역경계	
—○○○—	배수분구경계	
—●●—	처리분구역경계	
—XX—	처리분구역경계	
XX	합류관계	
	유수관계	
	우수관계	
	차진관계	
	우수물만이 및 연결관	
	오수물만이 및 연결관	
	U형축곡(복개·미복개)	
ㄴ	옹벽 개거	
ㅂ	석 축 개 거	
ㅅ	자 연 개 거	
ㅊ	집 수 정	
ㅌ	그 레 이 립	
ㅍ	1 호 맨 홀	(내원 80CM 원형)
ㅎ	2 호 맨 홀	(내원 120CM 원형)
ㅇ	3 호 맨 홀	(내원 150CM 원형)
ㅈ	4 호 맨 홀	(내원 180CM 원형)
ㅊ	5 호 맨 홀	(내원 210CM 원형)
ㅊ	특 1호 맨 홀	(사비림 90CMx24인치)
ㅊ	특 2호 맨 홀	(내반 200CMx24인치)
ㅊ	특 3호 맨 홀	(내반 200CMx24인치)
ㅊ	특 4호 맨 홀	(내반 140CMx24인치)
ㅊ	특 5호 맨 홀	(내반 160CMx24인치)
ㅊ	특 6호 맨 홀	(내반 170 CMx24인치)
ㅊ	우 수 토 실	
ㅊ	부 관 부 착 맨 홀	
ㅊ	역 사 이 편 구	
ㅊ	토 구	
ㅊ	중 계 펌 프 장	
ㅊ	오 수 처리 장	
ㅊ	하 수	

SCALE=1:500

발행처: 김천시
발행일: 2015. . .
편지 및 제도:

(주) 진성이앤씨, (주) 강동