




1 : 500

하수도장평면도

소규모 하수도 양천 소규모 하수도

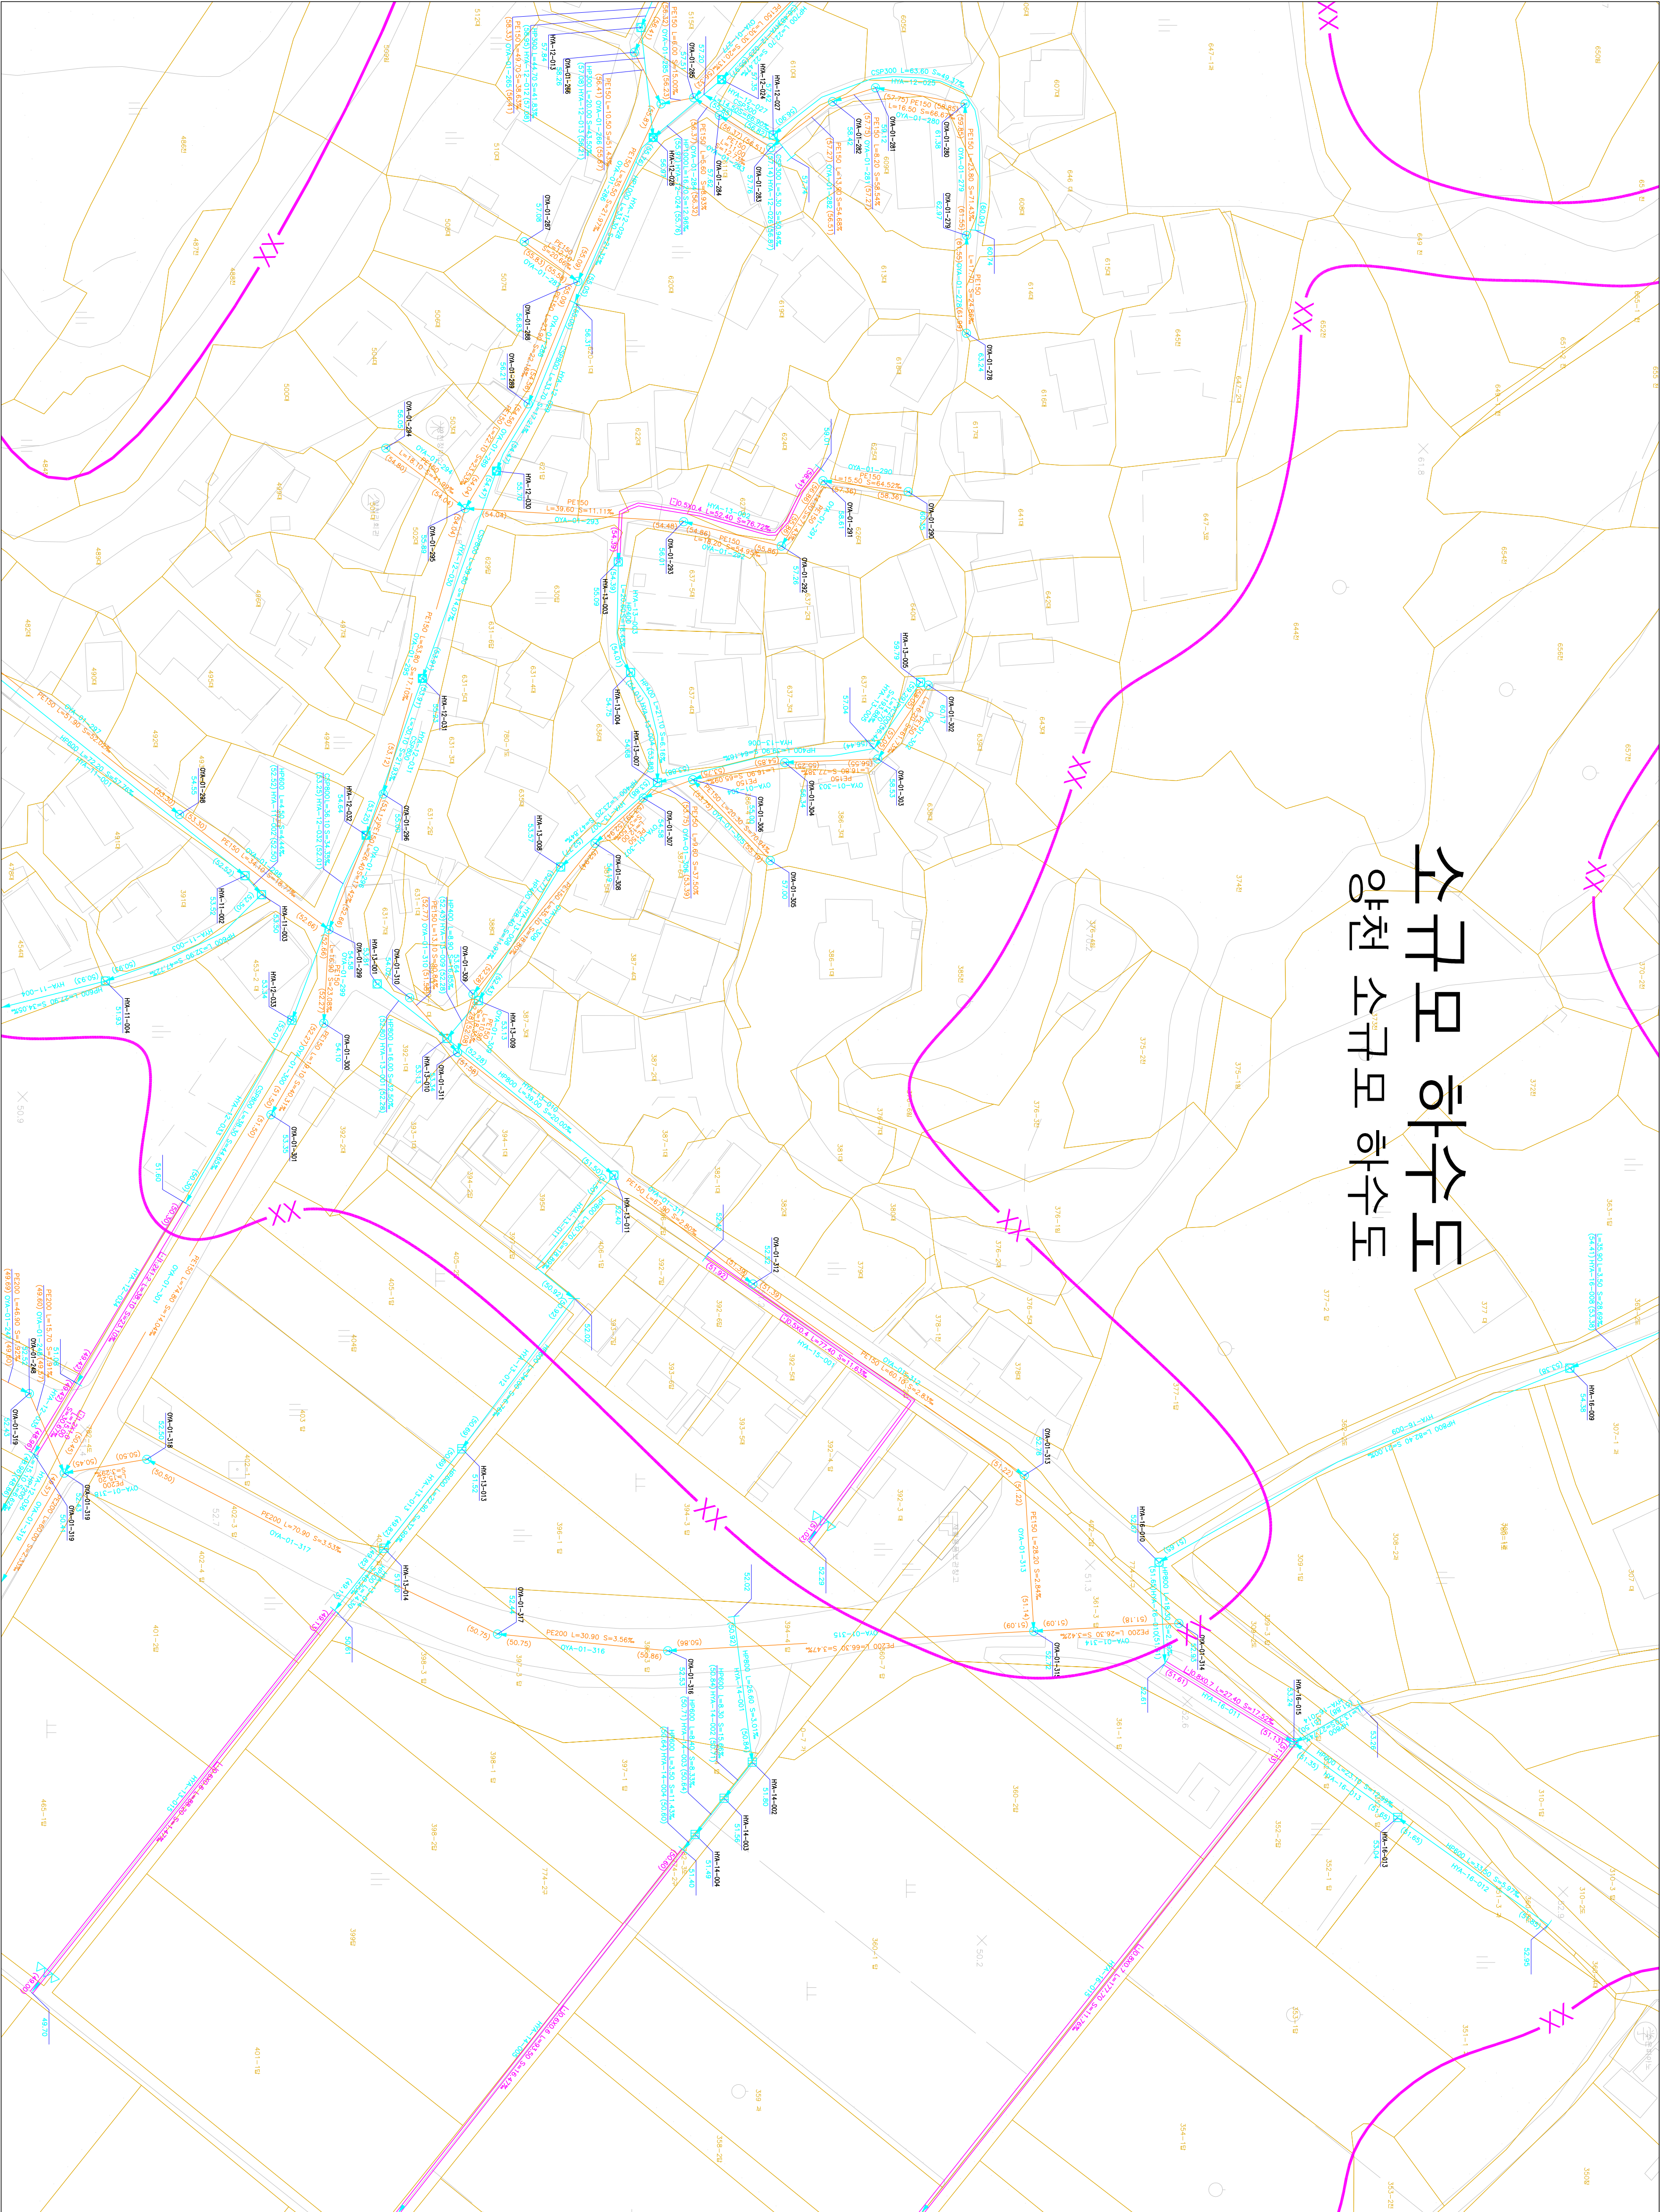

도	면	번	호
075-20	076-16		
075-25	076-21	076-22	
090-05	091-01		

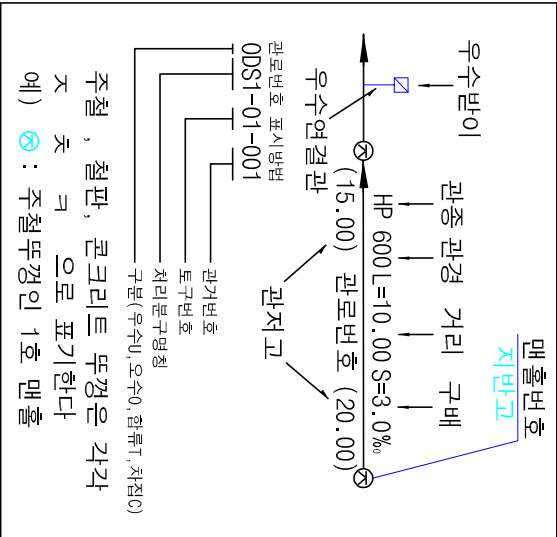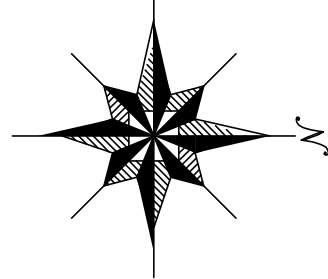

기	호	종	별
SCALE=1:500

0 5 10 20 30 40

발행처: 김천시

발행일: 2015. . .

편집 및 제도:

(주) 건설이앤씨, (주) 강동