




1 : 500

하수도대장평면도

소규모하수도 양천소규모하수도

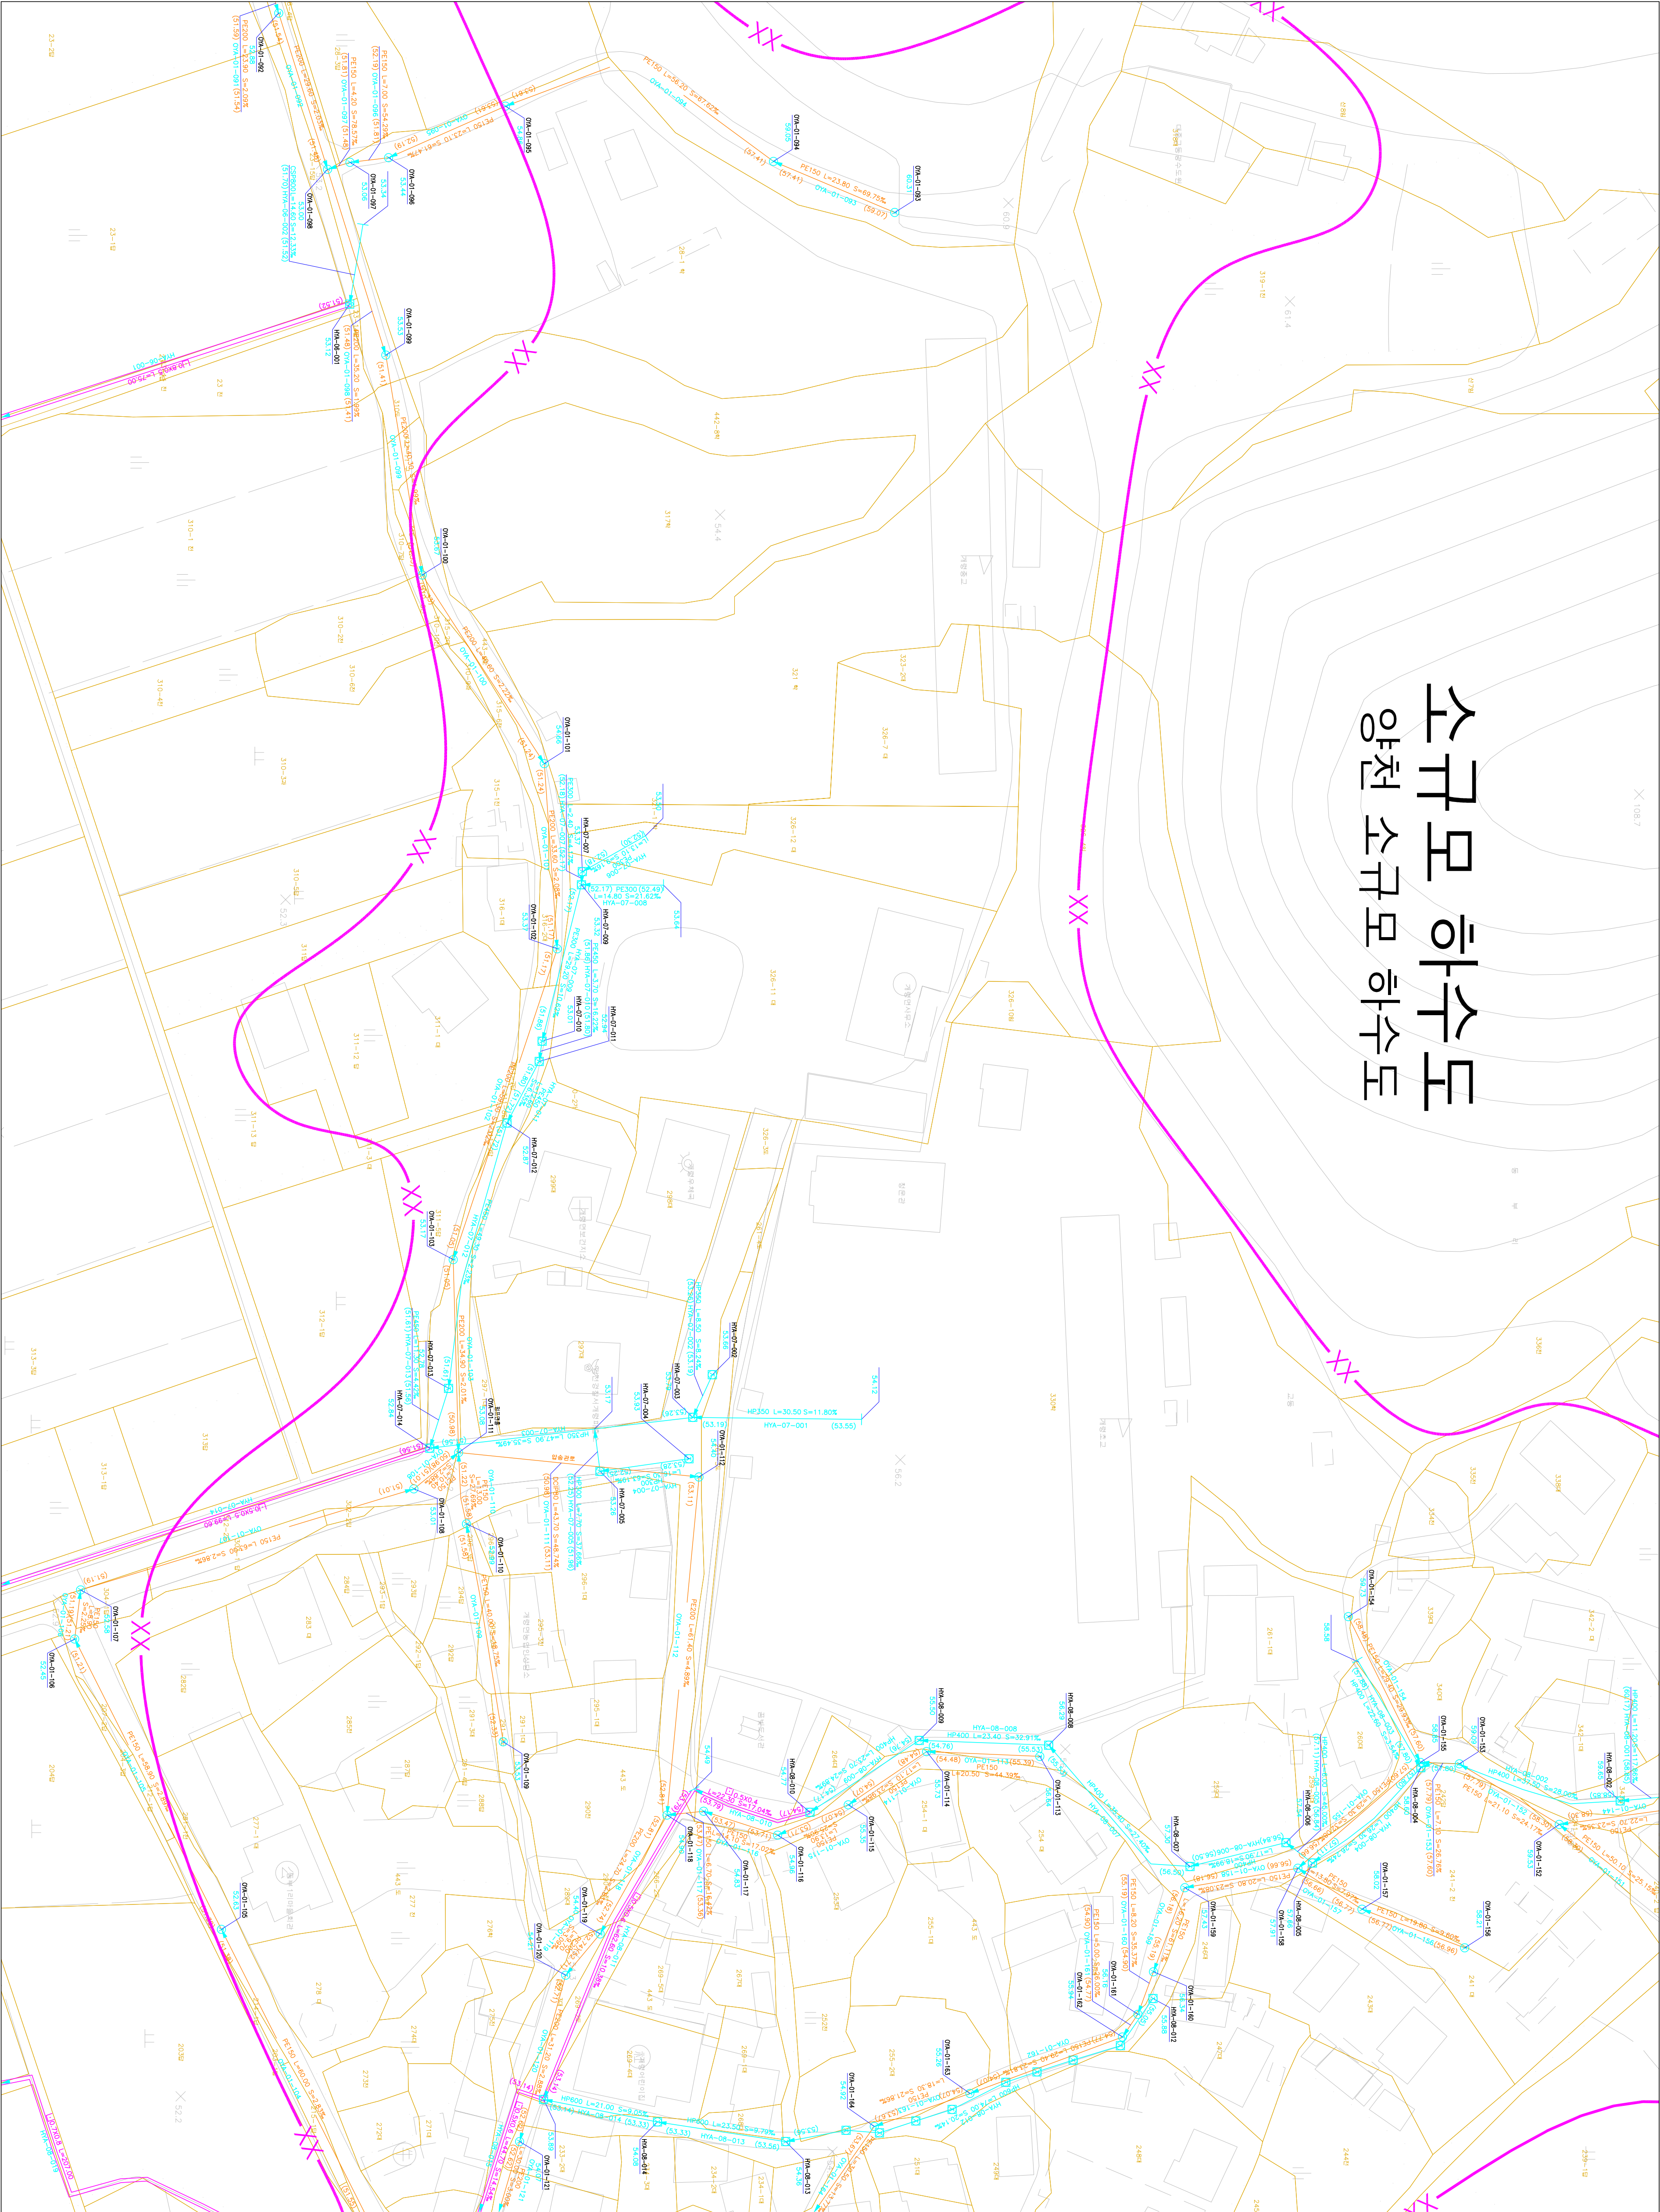

075-24	075-25
090-03	090-04 090-05
090-08	090-09 090-10

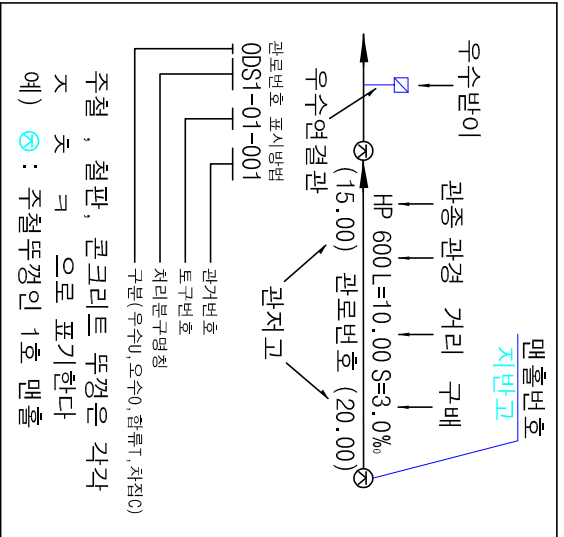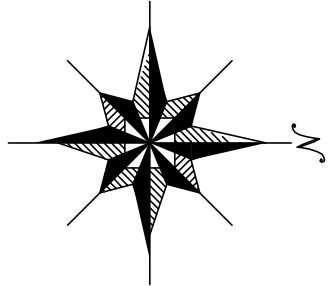

기호	종별
—	합류구역경계
—	배수구역경계
—	배수분구역경계
—	처리구역경계
—	처리분구역경계
—	합류관거
—	우수관거
—	취수관거
—	우수물받이 및 연결관
—	우수물받이 및 연결관
—	U형측구(복개, 미복개)
—	옹벽
—	저수개거
—	저수개거
—	그레이팅
—	1호 맨홀
—	2호 맨홀
—	3호 맨홀
—	4호 맨홀
—	5호 맨홀
—	특1호 맨홀
—	특2호 맨홀
—	특3호 맨홀
—	특4호 맨홀
—	특5호 맨홀
—	구거용 맨홀
—	우수도실
—	부관부착맨홀
—	역사이퍼
—	중계펌프장
—	우수처리장
—	하수처리장



발행처: 김천시
발행일: 2015. . .
편집 및 제도:
(주) 진성이앤씨, (주) 강동