

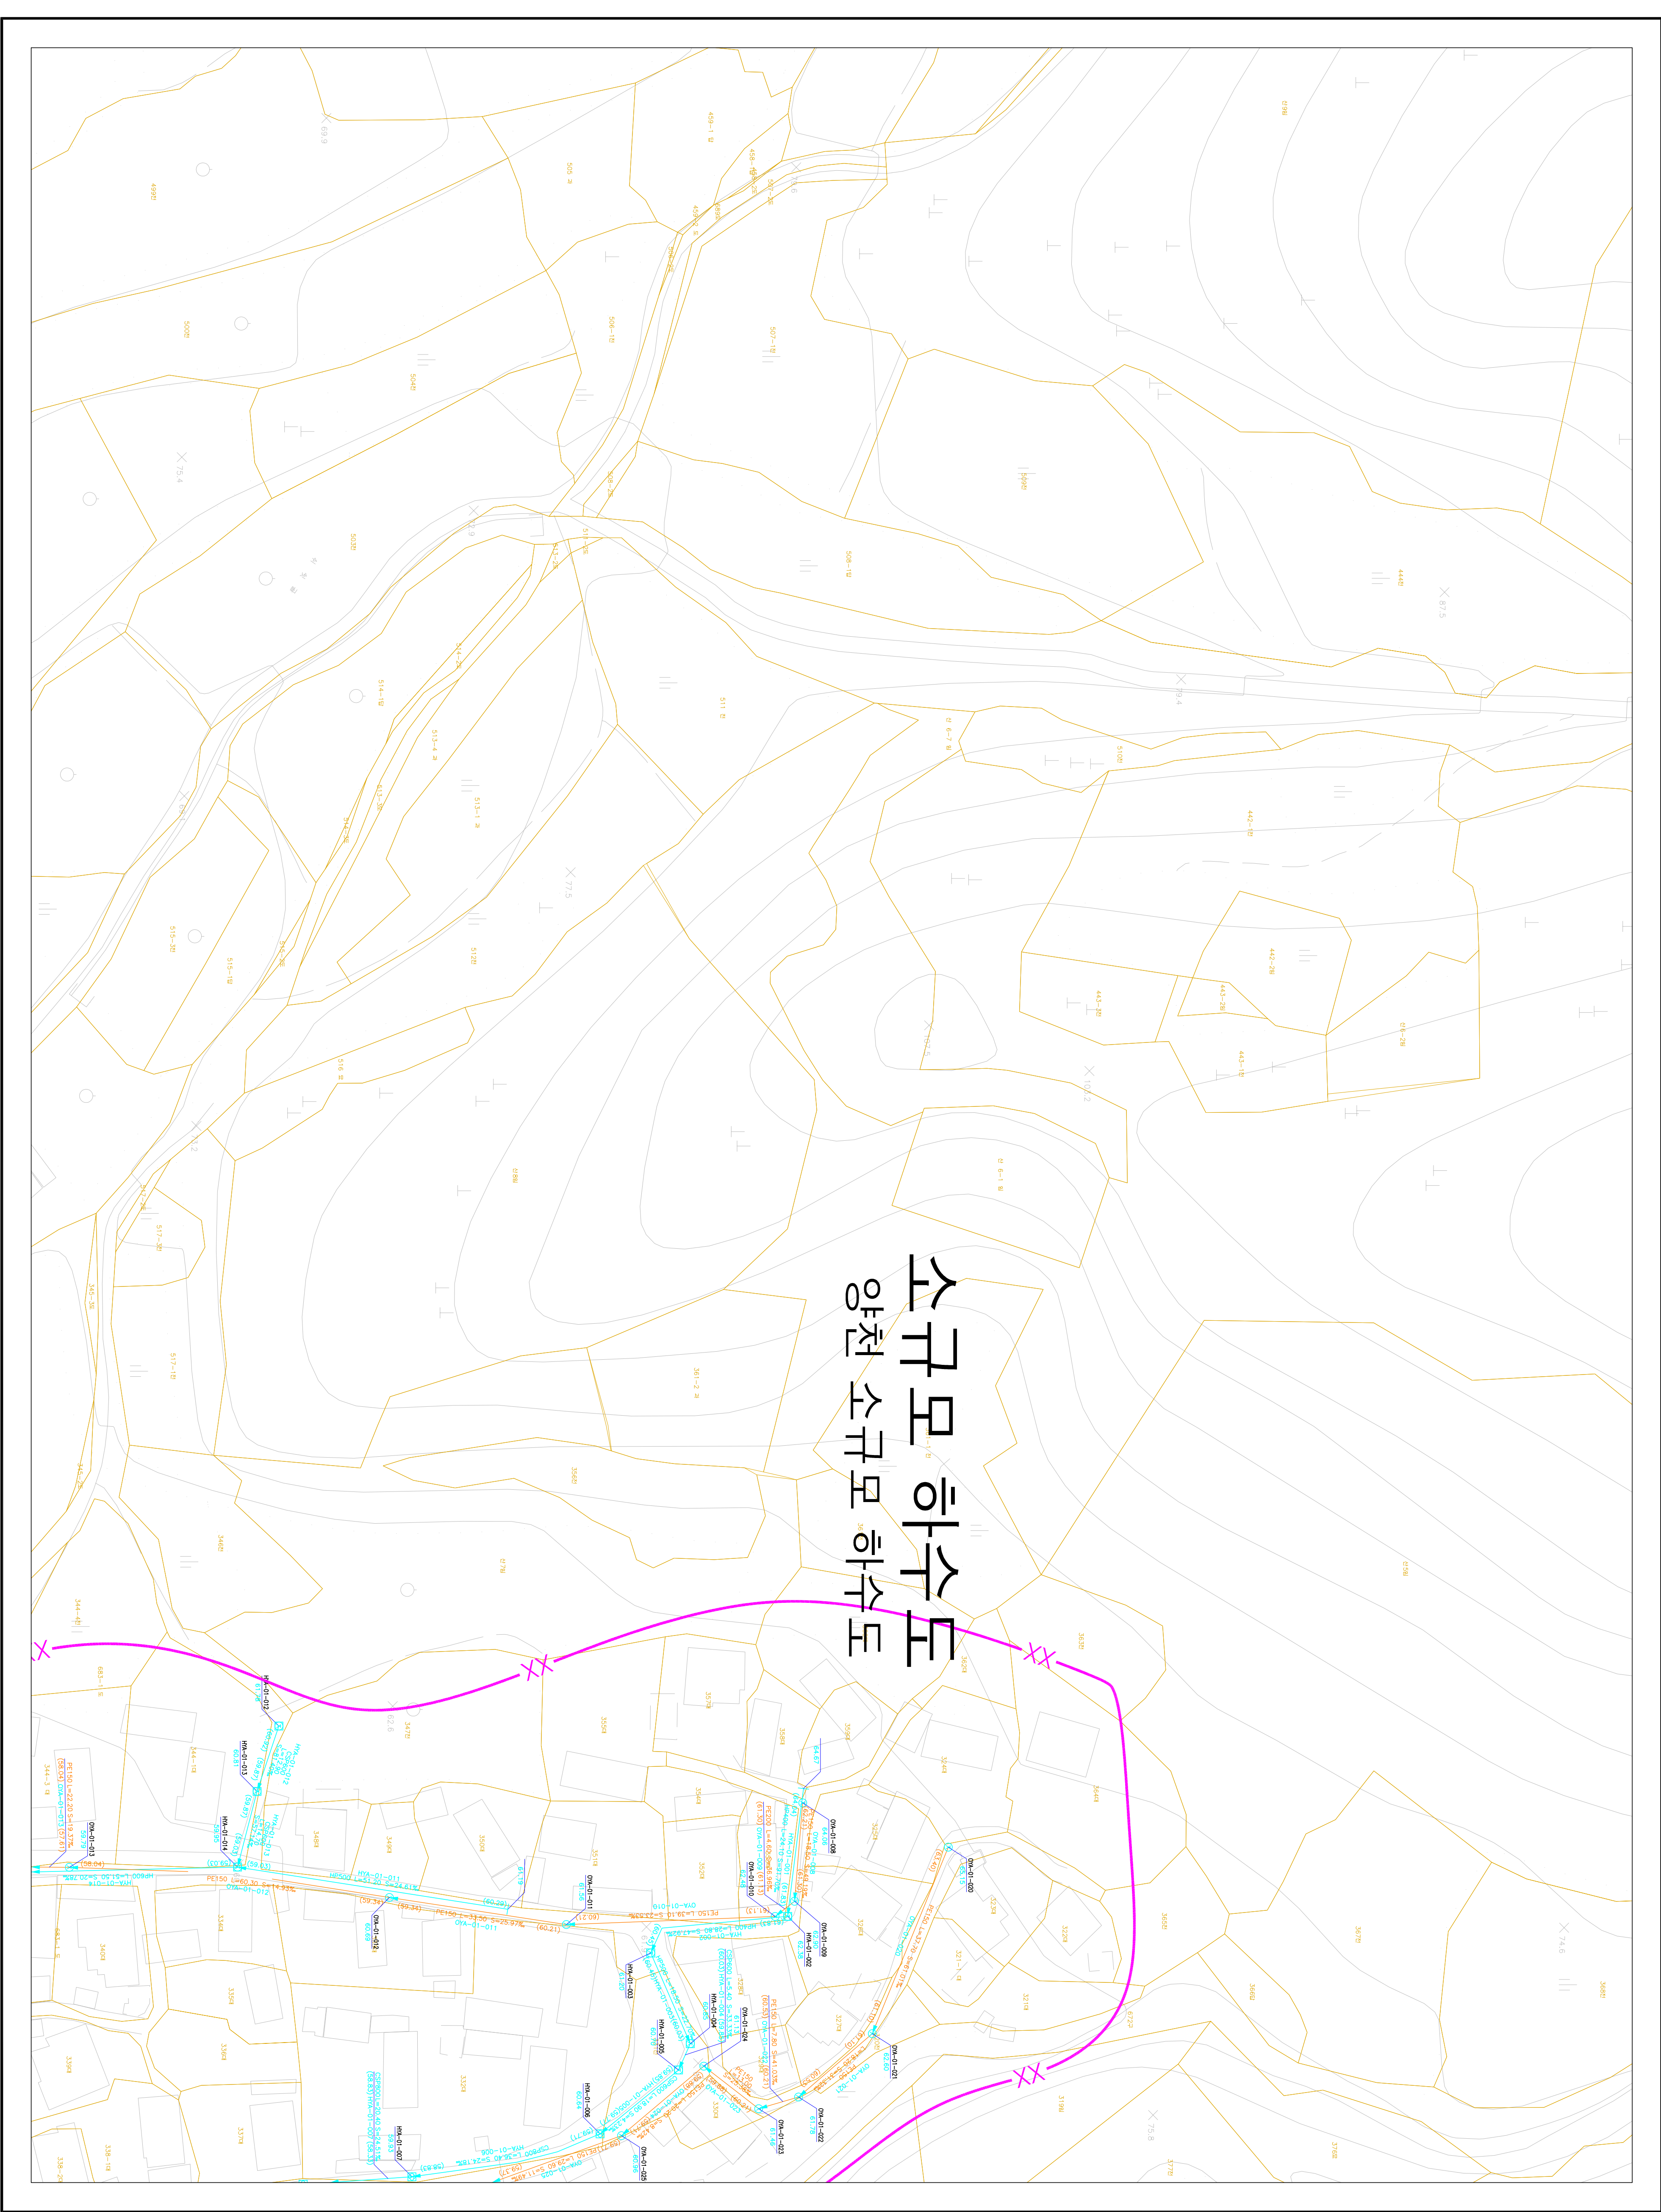


한수대자면

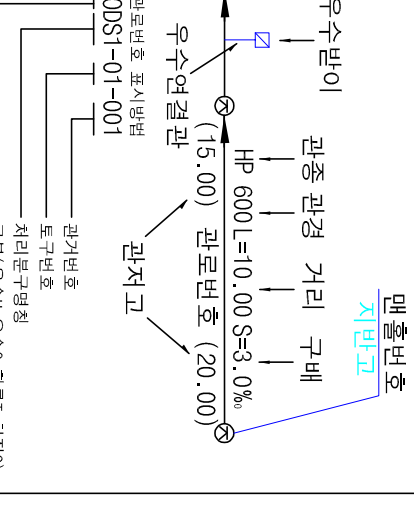

구분	구분	구분	구분
		090-03	
	090-07	090-08	
090-12		090-13	

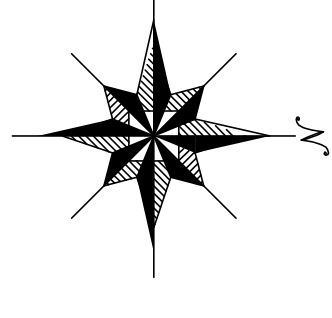

주철, 철판, 콘크리트 두께는 각각
 ㅈ ㅊ 으로 표기한다
 예) ㉠ : 주철두께인 1호 맨홀

기호	종	레	별
----	행정 구역 경계		
-----	배수 구역 경계		
-----	배수 분구 경계		
-----	처리 구역 경계		
-----	처리 분구 경계		
-----	철류 관거		
-----	우수 관거		
-----	차집 관거		
-----	우수물면이 맞은경관		
-----	우수물면이 맞은경관		
-----	홍벽 개거		
-----	석축 개거		
-----	차연 개거		
-----	점수		
-----	그레이팅		
-----	1 호 맨홀		
-----	(내径 900mm 외径 1100mm)		
-----	2 호 맨홀		
-----	(내径 1200mm 외径 1400mm)		
-----	3 호 맨홀		
-----	(내径 1500mm 외径 1800mm)		
-----	4 호 맨홀		
-----	(내径 1800mm 외径 2100mm)		
-----	5 호 맨홀		
-----	(내径 2100mm 외径 2400mm)		
-----	특1호 맨홀		
-----	(내径 2600mm 외径 2800mm)		
-----	특2호 맨홀		
-----	(내径 3000mm 외径 3200mm)		
-----	특3호 맨홀		
-----	(내径 4000mm 외径 4200mm)		
-----	특4호 맨홀		
-----	(내径 4800mm 외径 5000mm)		
-----	특5호 맨홀		
-----	(내径 5000mm 외径 5200mm)		
-----	구거용 맨홀		
-----	우수통 실		
-----	부관부착맨홀		
-----	역사이편		
-----	토구		
-----	중계 펌프장		
-----	우수 처리장		
-----	하수 처리장		



행 처: 김 천 시
행 일: 2015. . .
집 행 및 제 도:
건 화
진성이앤씨, (주) 강 등