

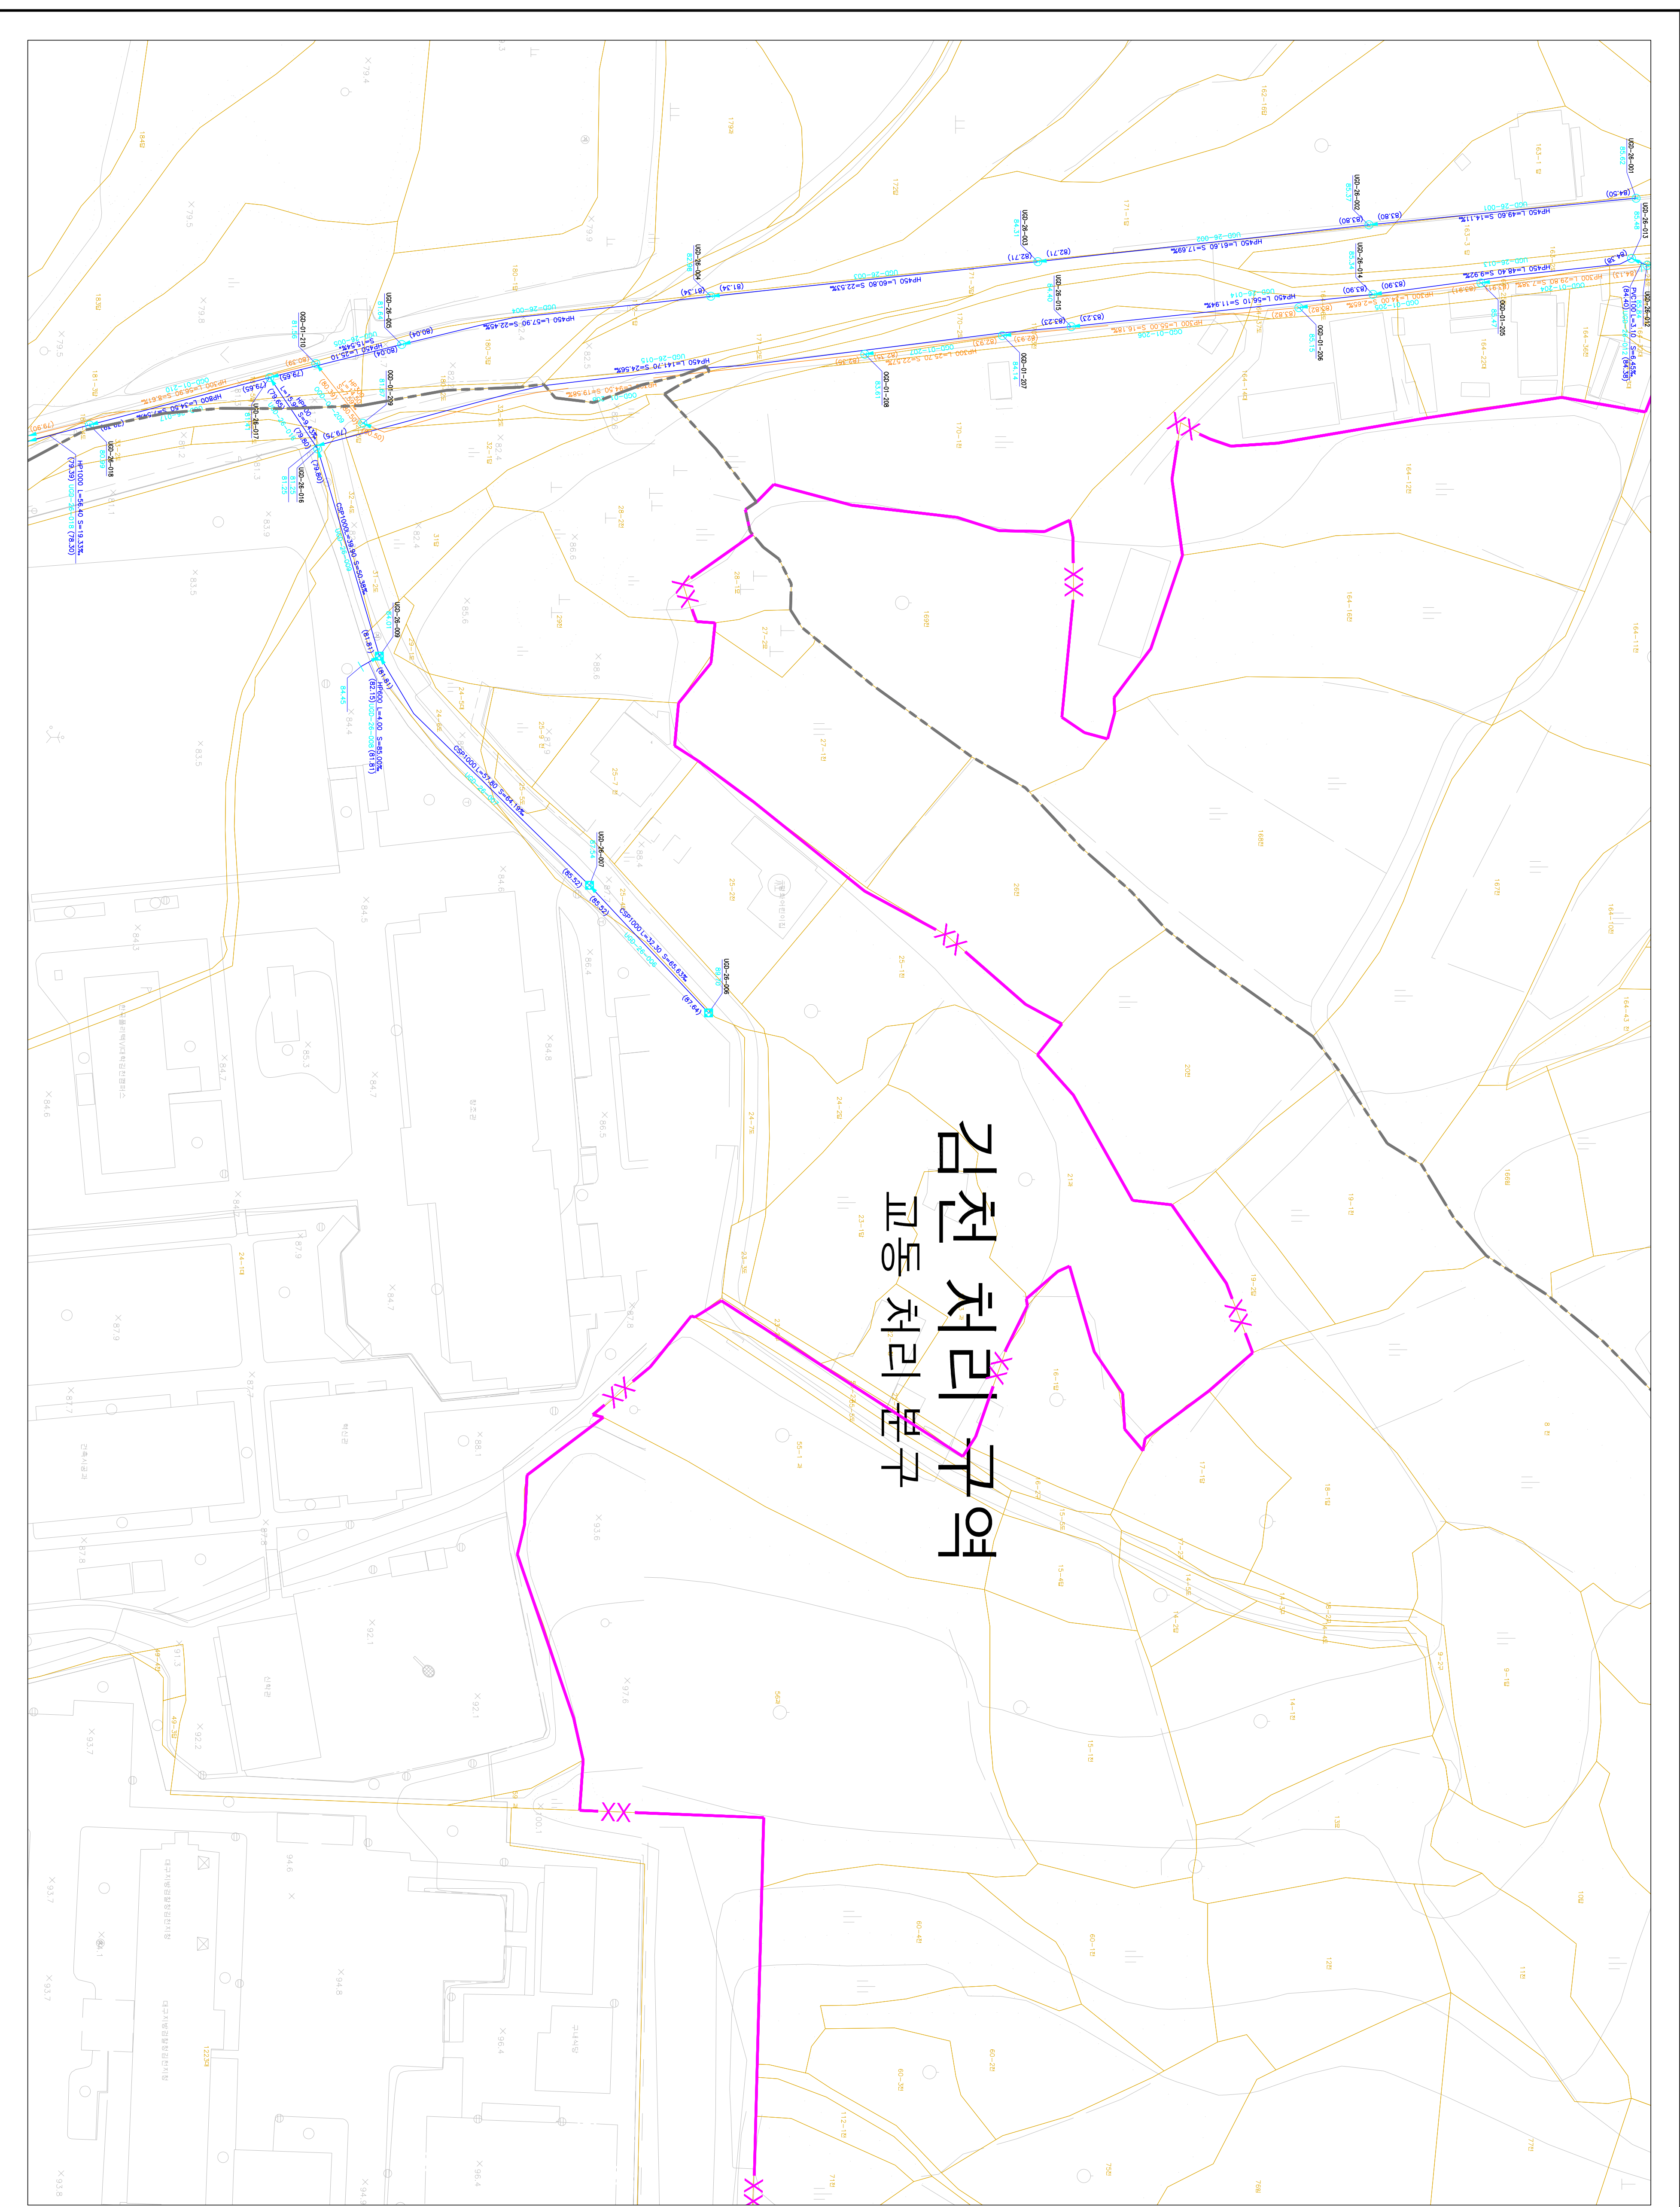


1 : 500

하수도장평면도

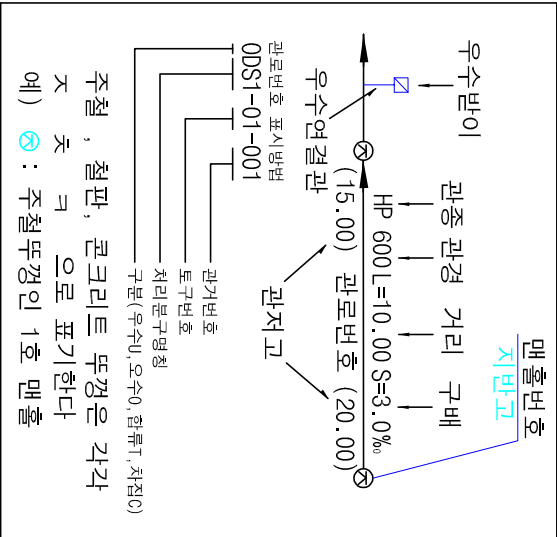

도역번호	
101-12	101-13
101-17	101-18
101-22	101-23
101-24	

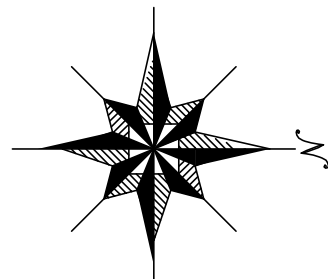

기호	종별
—	정수구역경계
—	배수구역경계
—	배수분구경계
—	처리구역경계
—	처리분구경계
—	합류관거
—	우수관거
—	오수관거
—	차집관거
—	우수물받이 및 연결관
—	오수물받이 및 연결관
—	U형출구 (복개, 미복개)
—	옹벽 개거
—	저수 개거
—	자연 개거
—	점수정
—	그레이팅
—	1호 맨홀
—	2호 맨홀
—	3호 맨홀
—	4호 맨홀
—	5호 맨홀
—	특1호 맨홀
—	특2호 맨홀
—	특3호 맨홀
—	특4호 맨홀
—	특5호 맨홀
—	구거용 맨홀
—	우수도실
—	부관부착맨홀
—	역사이퍼
—	토
—	중계 펌프장
—	오수 처리장
—	하수 처리장



발행처: 김천시
발행일: 2015. . .
편집 및 제도:
(주) 진성이앤씨, (주) 강동