

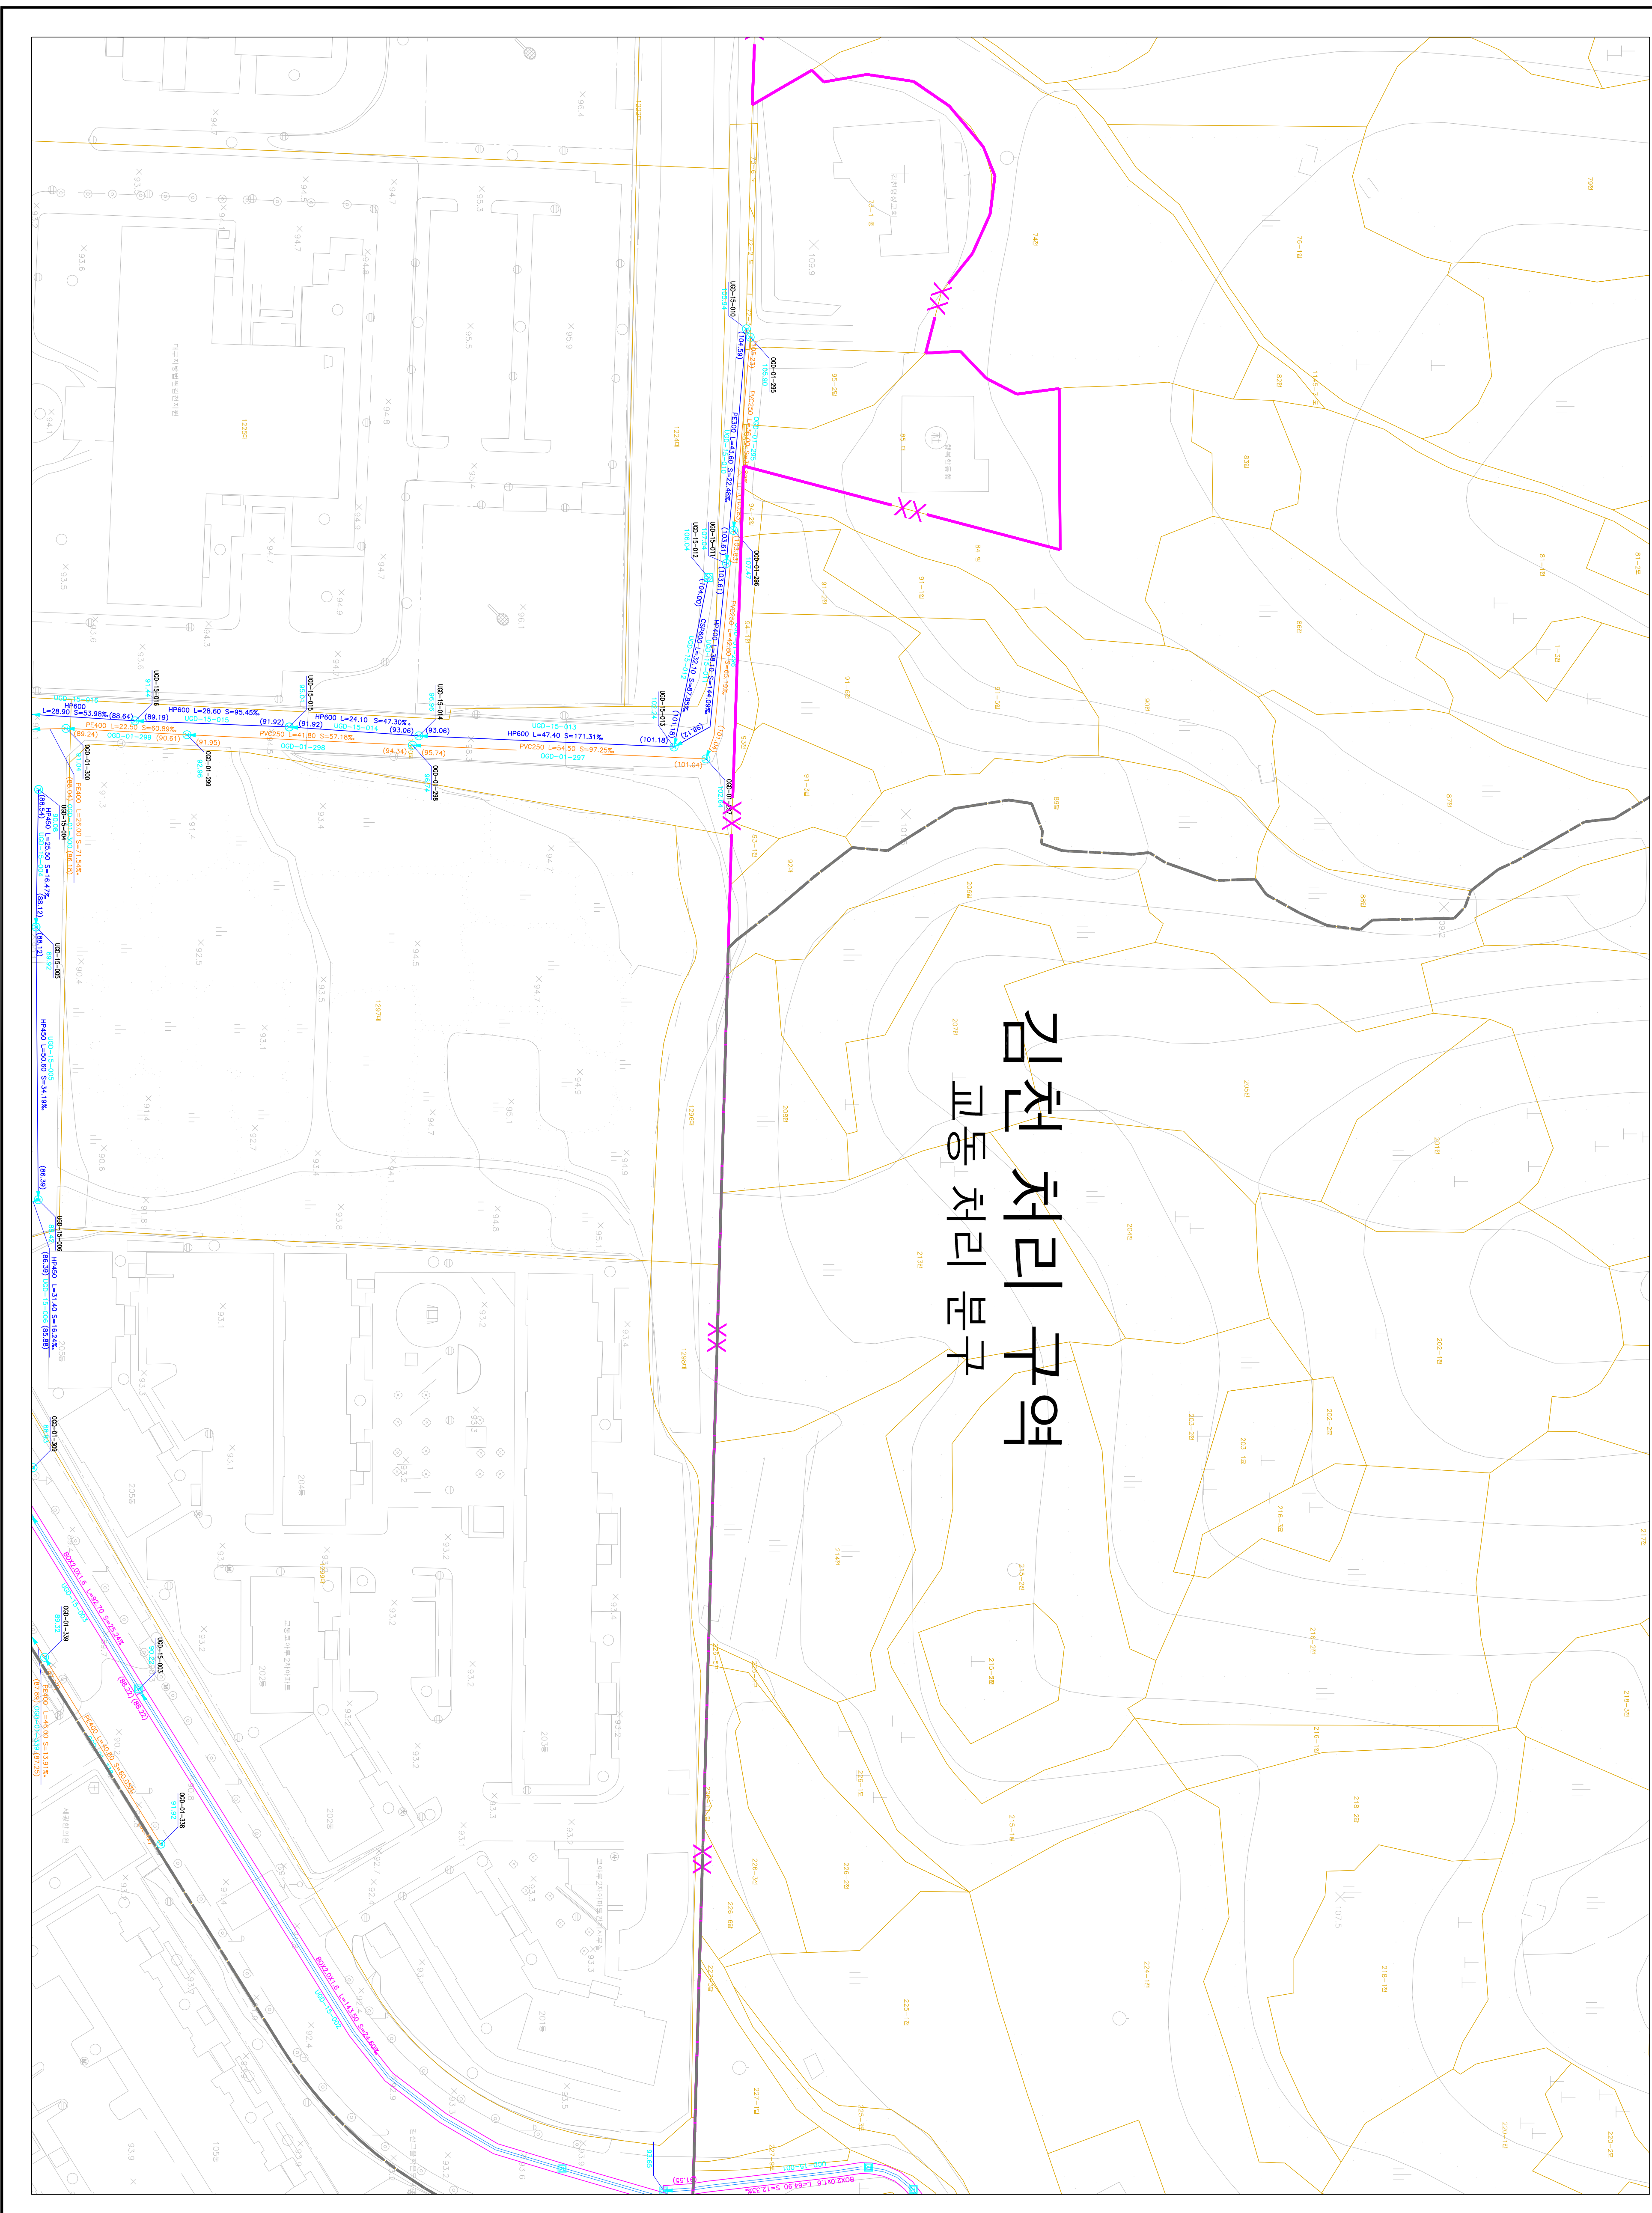


한글대자표

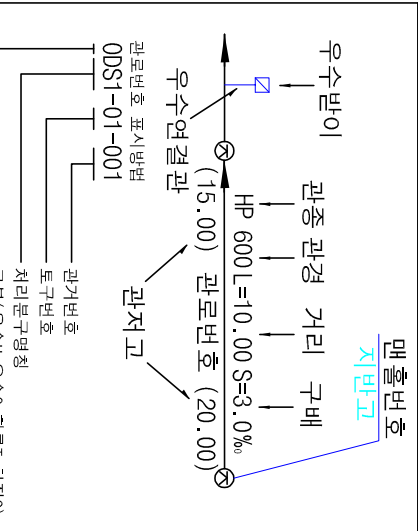

단	표	편	하
101-13			
101-18	101-19	101-20	
101-23	101-24		

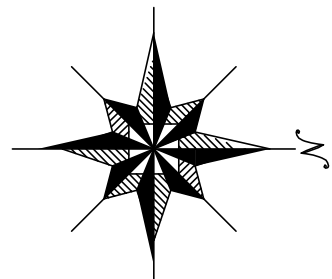

예)	웃	크	으로 표기한다
	웃		: 주철두껍인 1호 맨홀
번호		레	

	행 정 구 역 경 계
	배 수 분 구 경 계
	저 리 분 구 경 계
	지 리 분 구 경 계
	할 료 관 거
	우 수 관 거
	차 집 관 거
	무수물민이 및 연결관
	오수물민이 및 연결관
	U형측구(복개·미복개)
	옹 벽 개 거
	성 축 개 거
	자 연 개 거
	집 수
	그 레 이 팅
	1 호 만 홀 (내경 800㎜ 부형)
	2 호 만 홀 (내경 1200㎜ 일형)
	3 호 만 홀 (내경 1500㎜ 일형)
	4 호 만 홀 (내경 1800㎜ 일형)
	5 호 만 홀 (내경 2100㎜ 부형)
	특 1호 만 홀 (대법600X900X24인치)
	특 2호 만 홀 (대법1200X1200X24인치)
	특 3호 만 홀 (대법1400X1200X24인치)
	특 4호 만 홀 (대법1600X1200X24인치)
	특 5호 만 홀 (대법 D 1200X1200X24인치)
	구 개 웅 맨 홀
	우 수 토 실
	부 관 부 착 맨 홀
	역 사 이 편
	토 구
	중 계 펌 프 장
	오 수 처 리 장
	하 수 처 리 장



발행처: 김천시
발행일: 2015. . .
편집 및 제도:
(주) 건축
(주) 진성이앤씨, (주) 강동