1 : 500

하 수 도 대 장 평 면 도

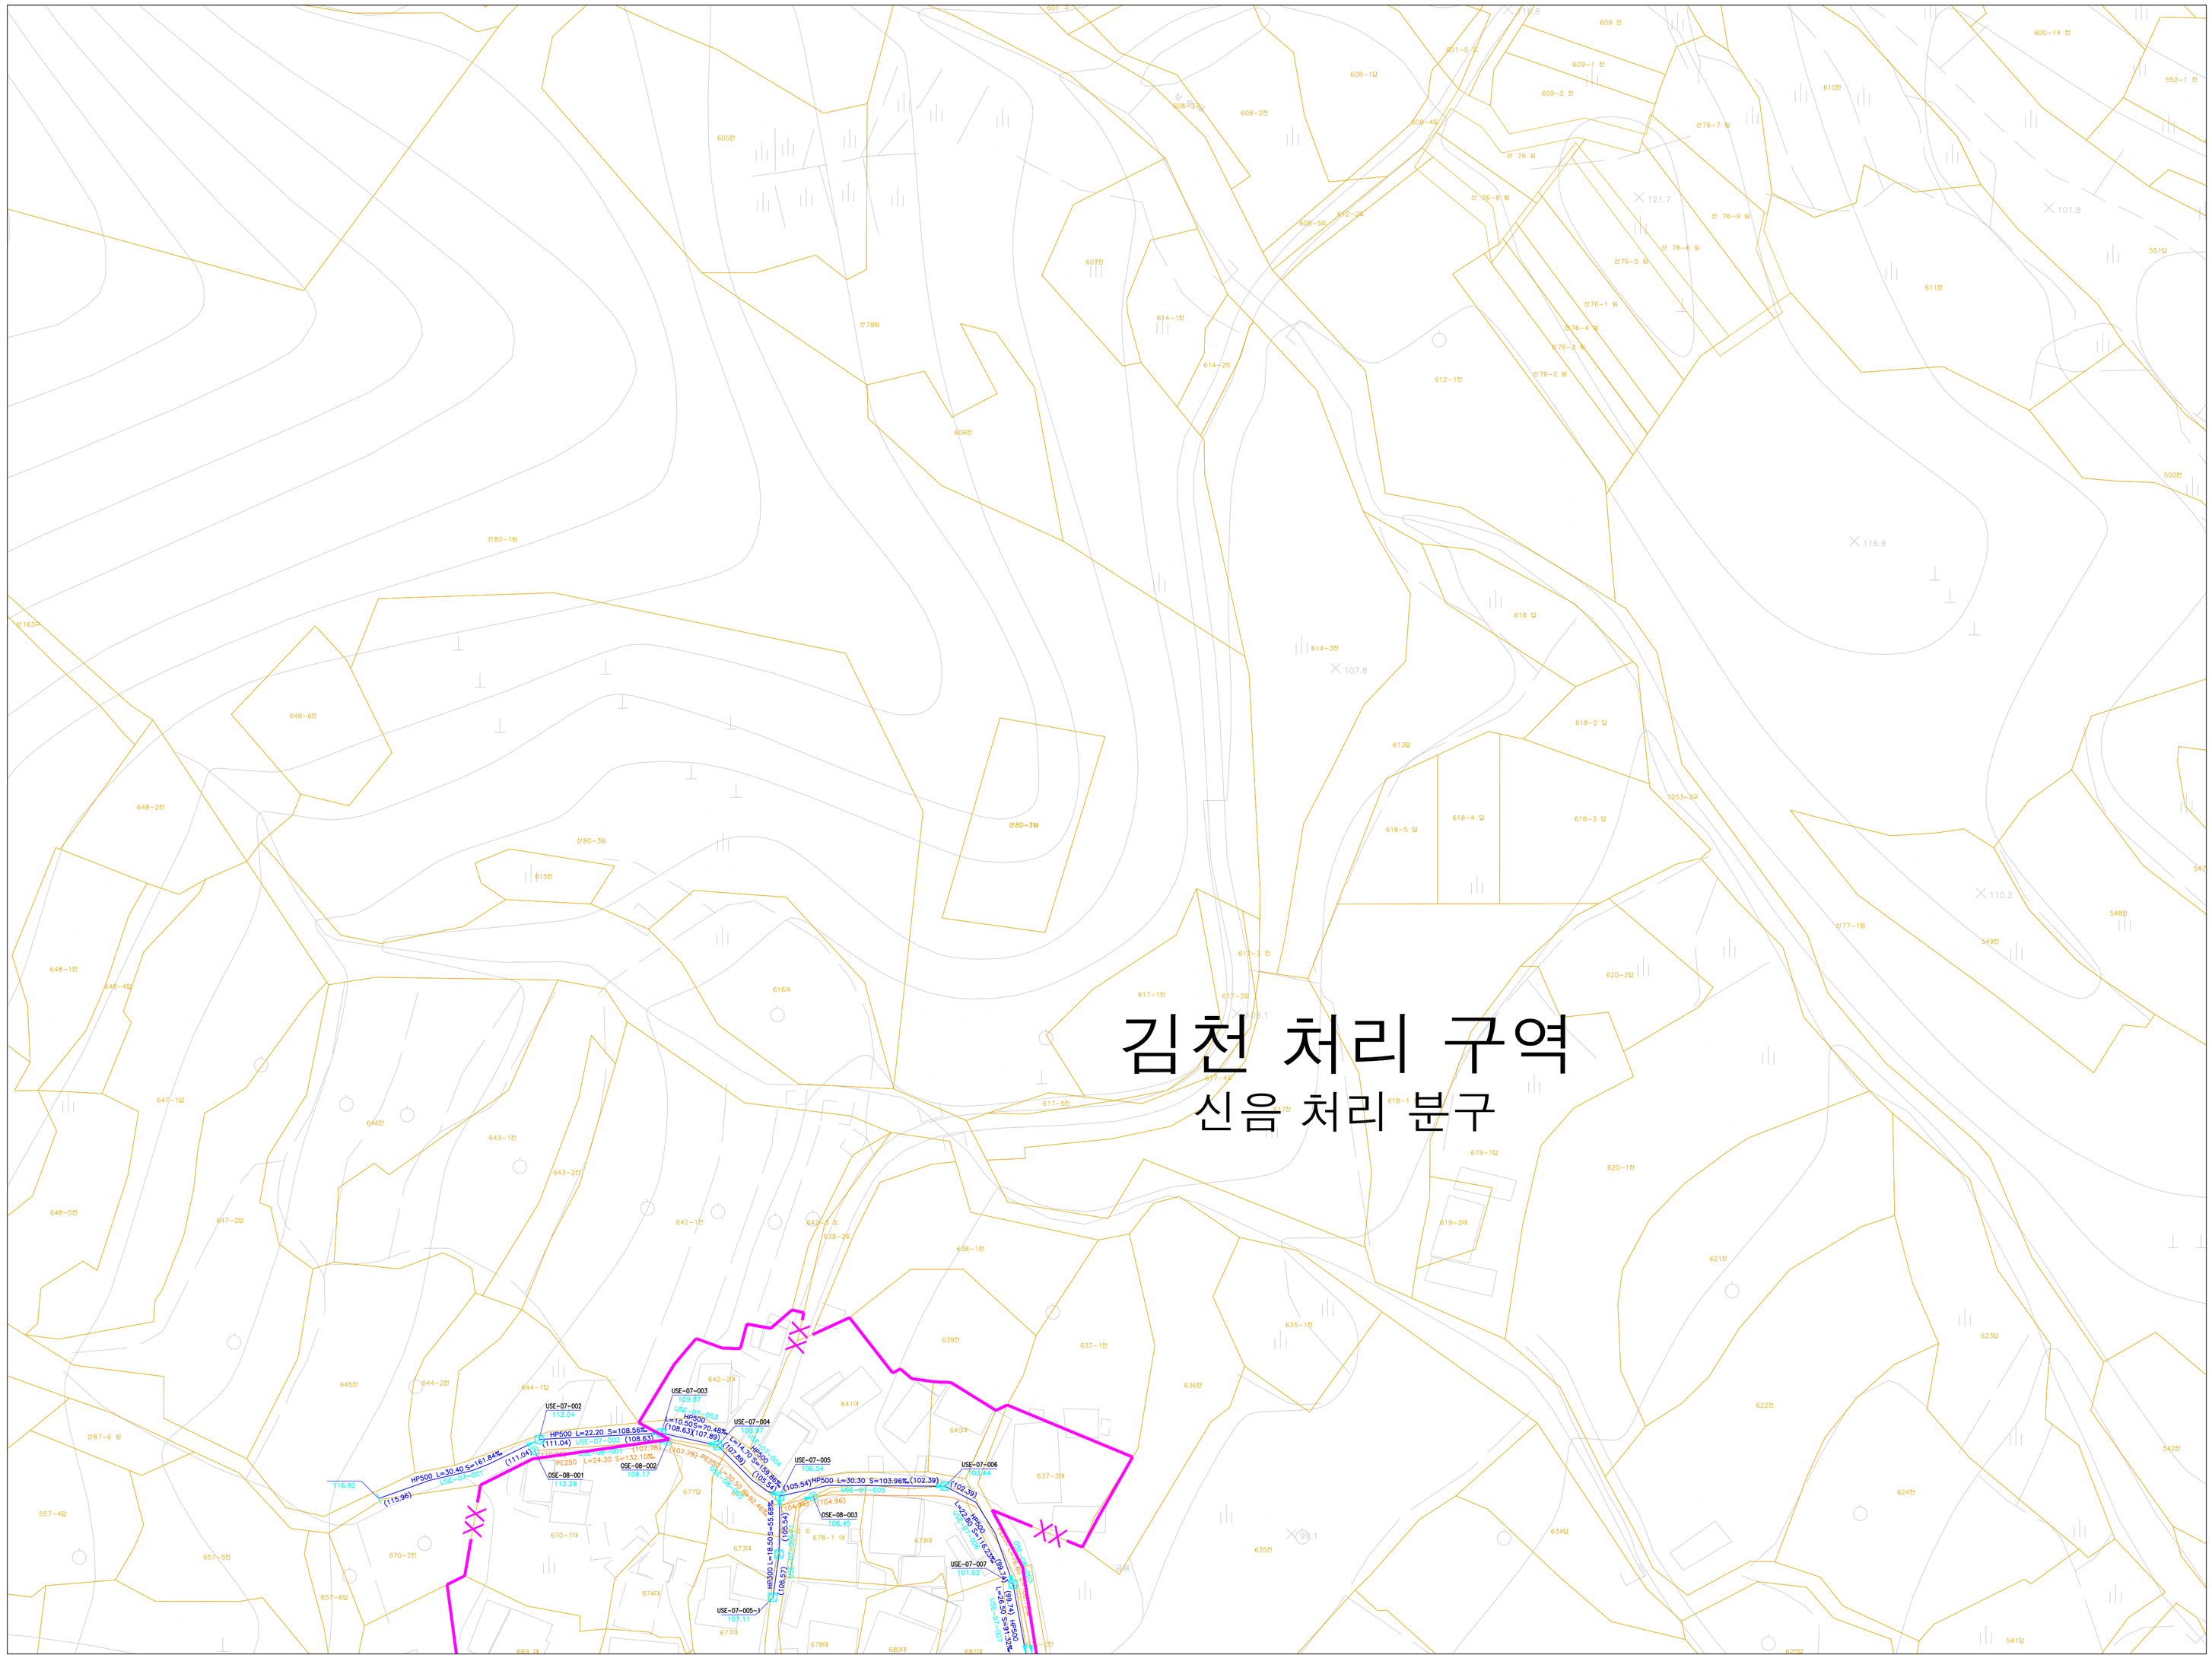

도 엽 번 호

	102-13	102-14
	102-18	102-19
102-22	102-23	102-24

맨홀번호
지반고
우수받이
관종 관경 거리 구배
HP 600 L=10.00 S=3.0%
(15.00) 관로번호 (20.00)
우수연결관
관저고
관로번호 표시방법
0DS1-01-001
관거번호
토구번호
처리분구명칭
구분(우수U,오수O, 합류T, 차집C)

주철 , 철판, 콘크리트 뚜껑은 각각
ㅈ ㅊ ㅋ 으로 표기한다
예) ⊗ : 주철뚜껑인 1호 맨홀

범례	
기 호	종 별
	행 정 구 역 경 계
	배 수 구 역 경 계
	배 수 분 구 경 계
	처 리 구 역 경 계
	처 리 분 구 경 계
	합 류 관 거
	우 수 관 거
	오 수 관 거
	차 집 관 거
	우수물받이 및 연결관
	오수물받이 및 연결관
	U형측구(복개,미복개)
	옹 벽 개 거
	석 축 개 거
	자 연 개 거
	집 수 정
	그 레 이 팅
	1 호 맨 홀 (내경 90CM 원형)
	2 호 맨 홀 (내경 120CM 원형)
	3 호 맨 홀 (내경 150CM 원형)
	4 호 맨 홀 (내경 180CM 원형)
	5 호 맨 홀 (내경 210CM 원형)
	특 1호 맨 홀 (내법60CMX90CM각형)
	특 2호 맨 홀 (내법120CMX120CM각형)
	특 3호 맨 홀 (내법140CMX120CM각형)
	특 4호 맨 홀 (내법180CMX120CM각형)
	특 5호 맨 홀 (내법 D CMX120CM각형)
	구 거 용 맨 홀
	우 수 토 실
	부 관 부 착 맨 홀
	역 사 이 펀
	토 구
	중 계 펌 프 장
	오 수 처 리 장
	하 수 처 리 장

SCALE=1:500

0 5 10 20 30 40

발 행 처: 김 천 시

발 행 일: 2015. . .

편집 및 제도:

(주) 건 화

(주) 진성이앤씨, (주) 강 동