




1 : 500

하수도대장평면도

김천처리구역 대광처리분구

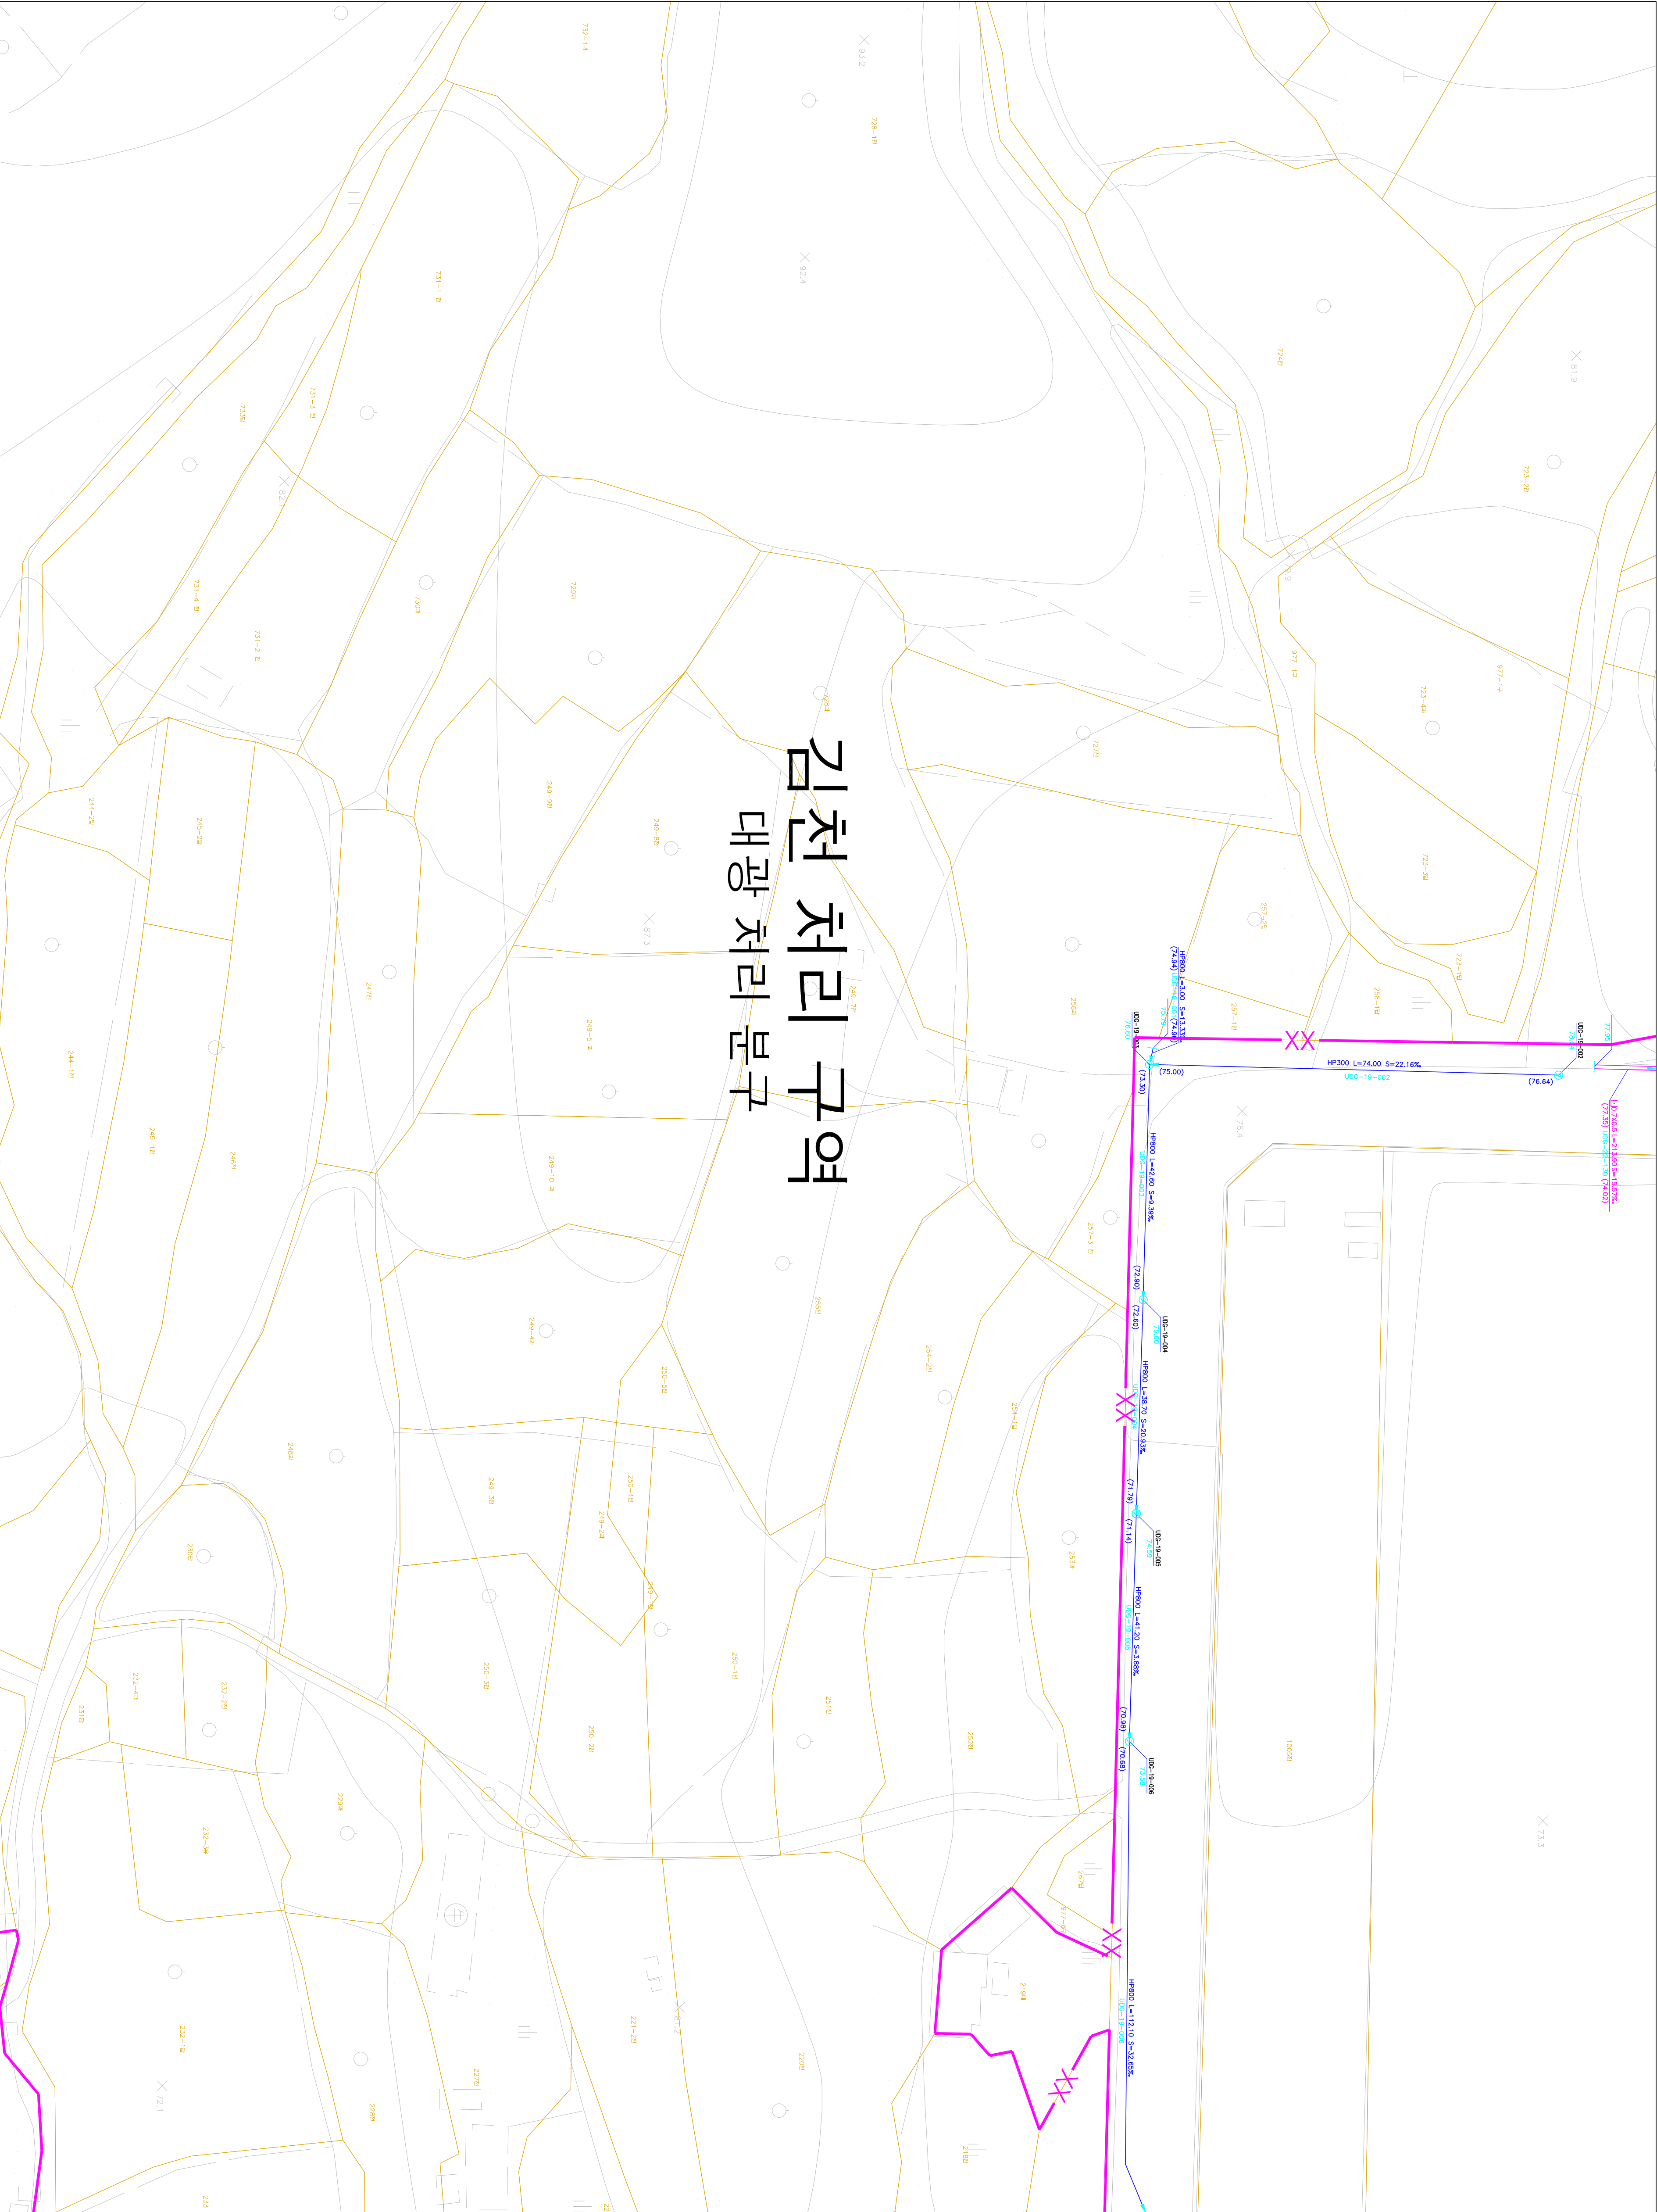

도	역	번	호
102-20	103-16	103-17	
102-25	103-21	103-22	
117-05	118-01	118-02	

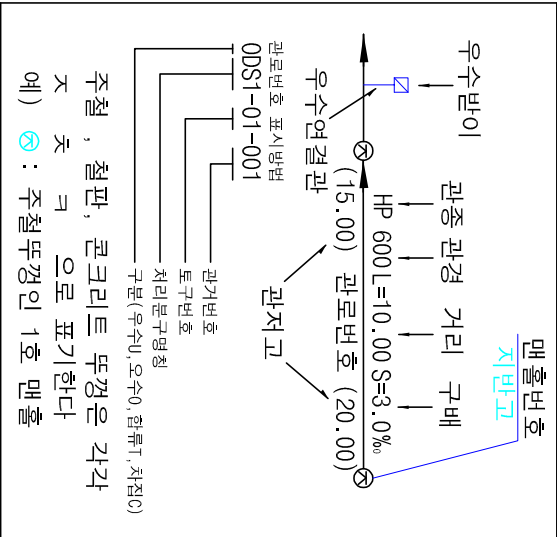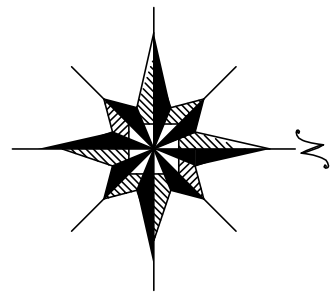

기	호	종	별
—	—	행정 구역 경계	
—	—	배수 구역 경계	
—	—	배수 분구 경계	
—	—	처리 구역 경계	
—	—	처리 분구 경계	
—	—	합류 관거	
—	—	우수 관거	
—	—	오수 관거	
—	—	치 집 관거	
—	—	우수물받이 및 연결관	
—	—	오수물받이 및 연결관	
—	—	U형 출구 (복개, 미복개)	
—	—	옹벽 개거	
—	—	저수 개거	
—	—	자연 개거	
—	—	정수 정	
—	—	그 레 이	
—	—	1 호 맨	
—	—	2 호 맨	
—	—	3 호 맨	
—	—	4 호 맨	
—	—	5 호 맨	
—	—	특 1 호 맨	
—	—	특 2 호 맨	
—	—	특 3 호 맨	
—	—	특 4 호 맨	
—	—	특 5 호 맨	
—	—	구 거 용 맨	
—	—	우 수 토 실	
—	—	부 관 부 착 맨	
—	—	역 사 이 편	
—	—	중 계 펌 프 장	
—	—	오 수 처 리 장	
—	—	하 수 처 리 장	



발 행 처: 김 천 시
발 행 일: 2015. . .
판 정 및 제도:
(주) 진성이앤씨, (주) 강동