

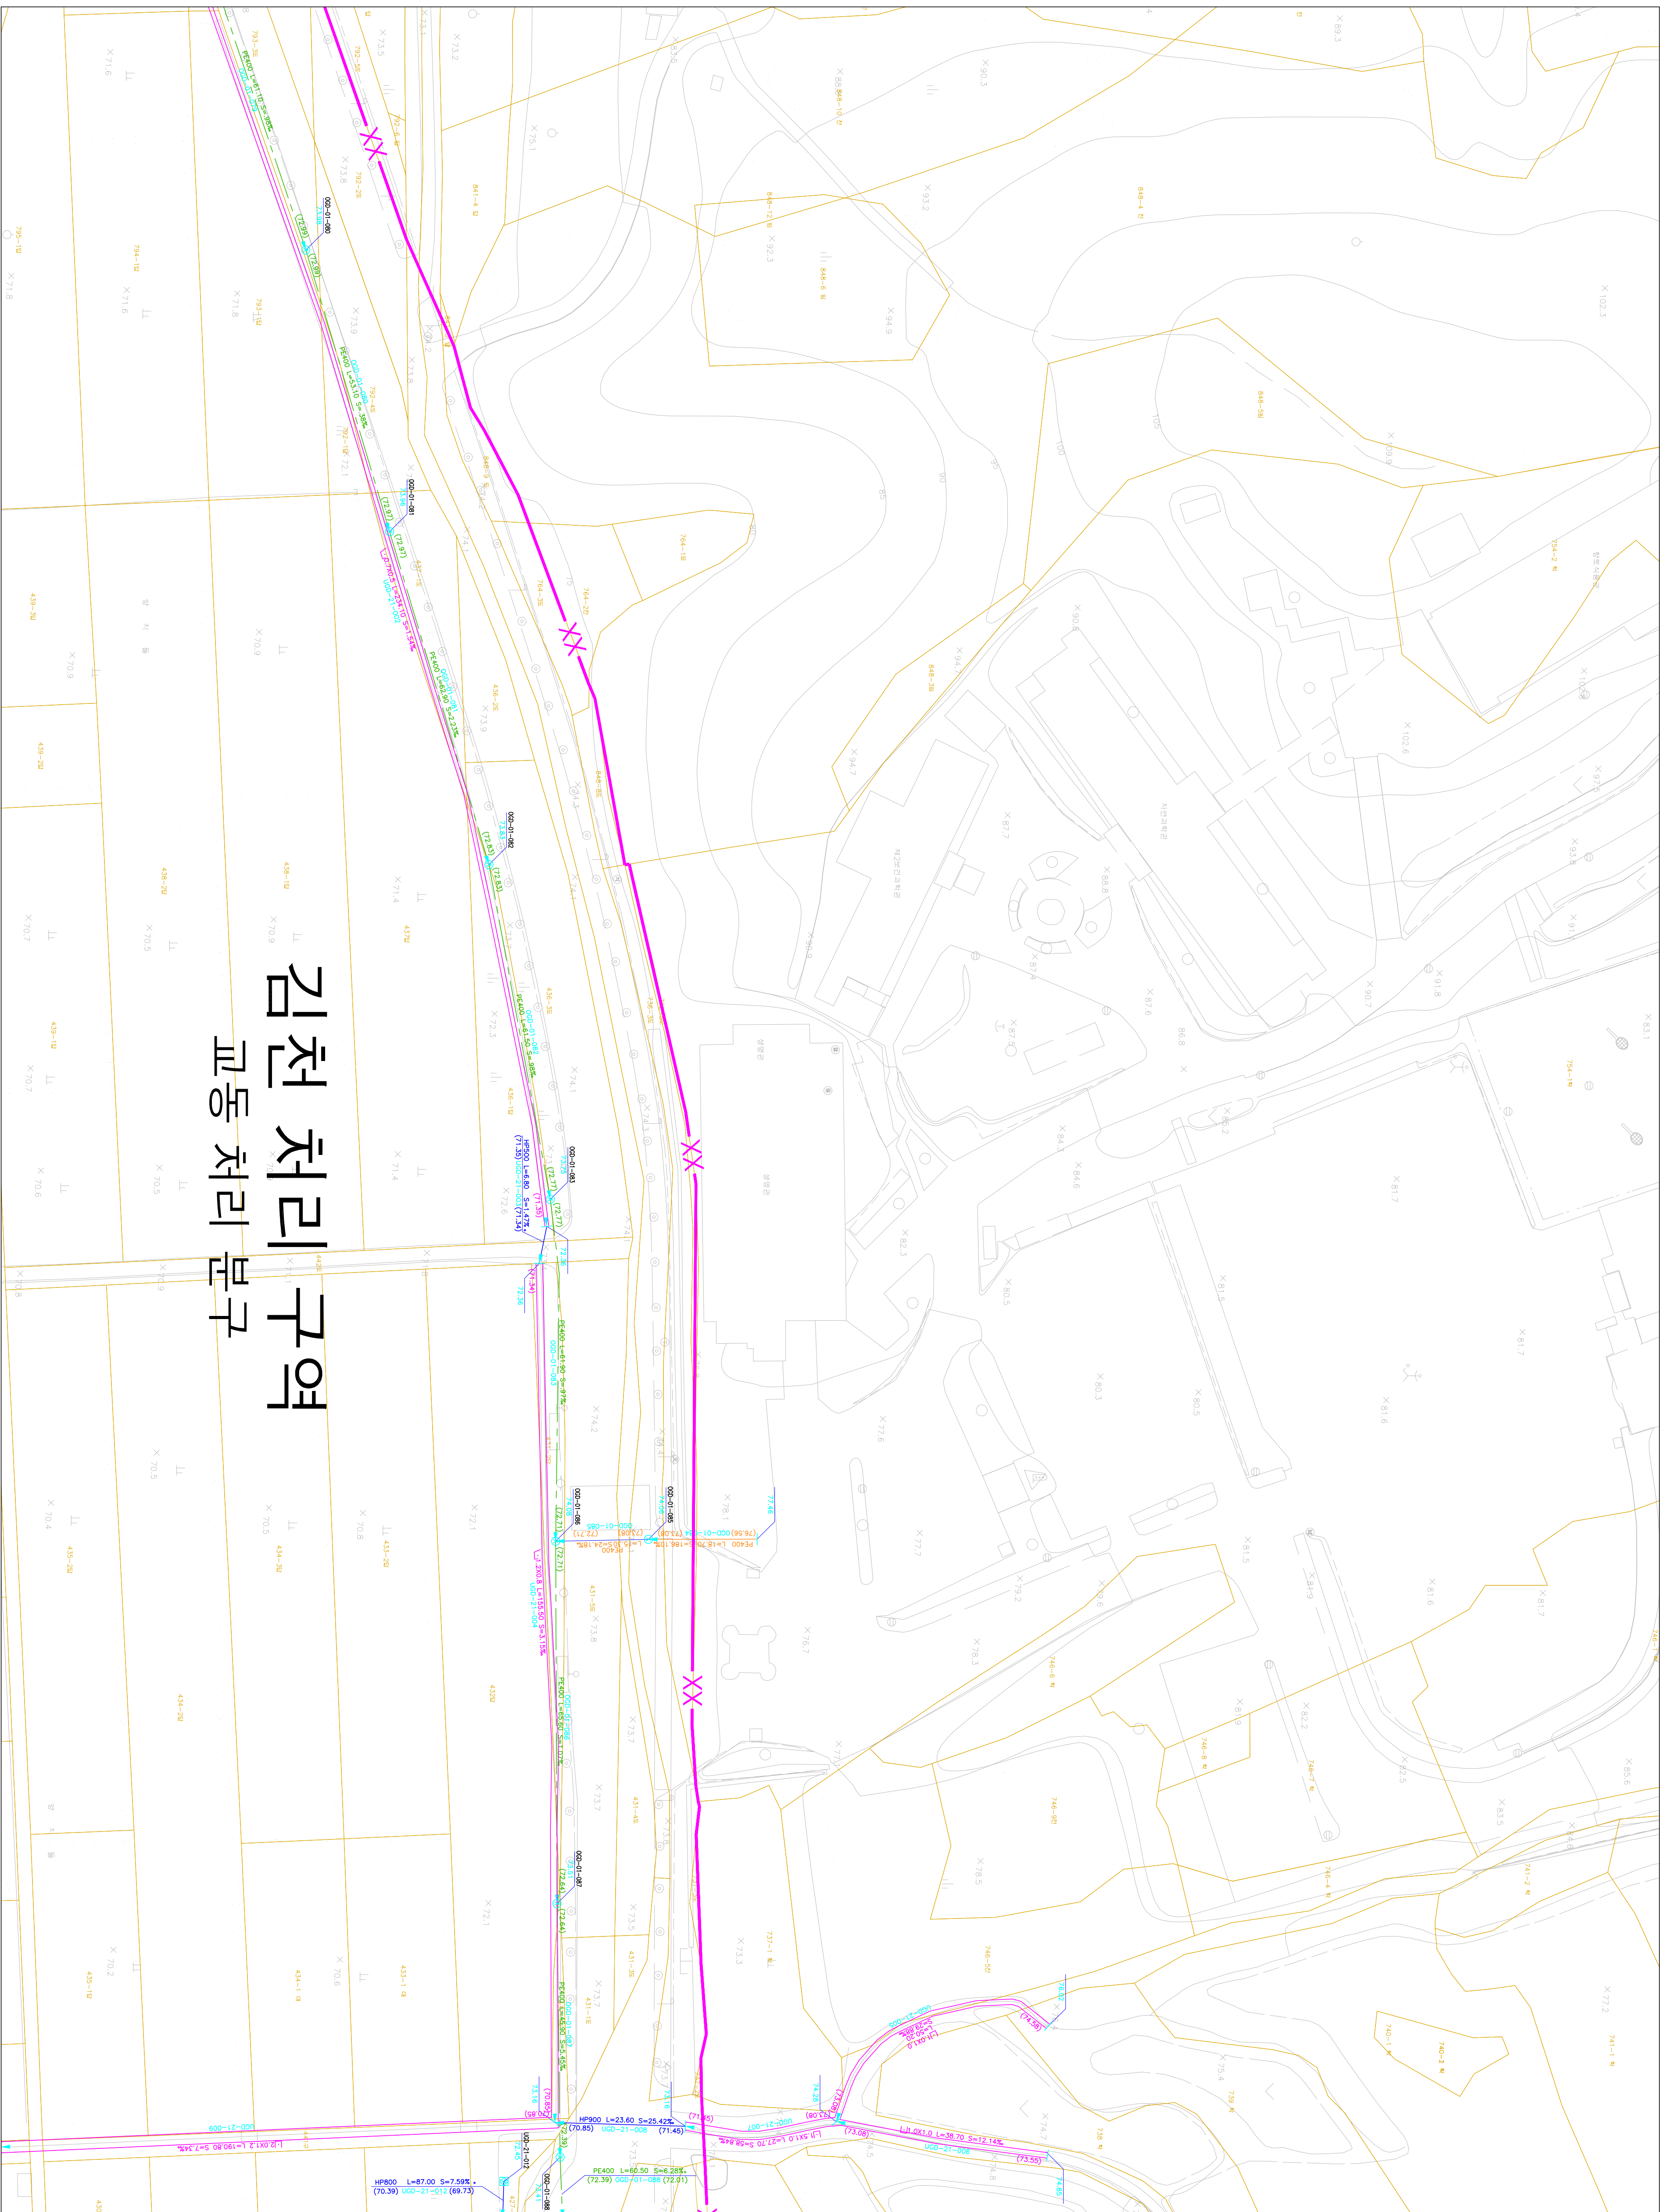


한글대문자

김치리 구역
공동체리 분구

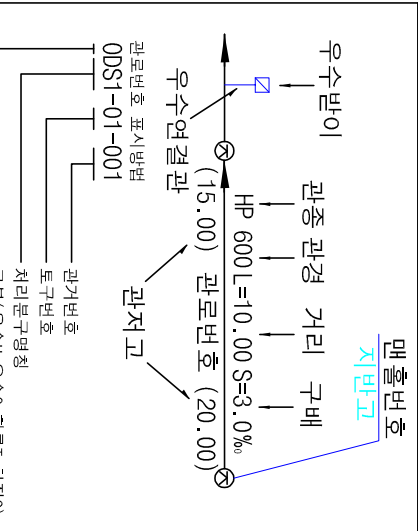

연도	표	면	향
115-04			
115-09	115-10	116-06	
115-14	115-15	116-11	

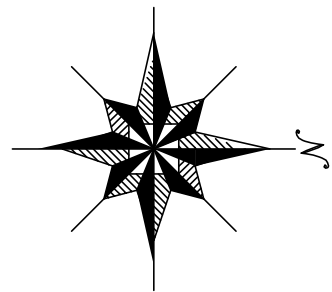

범	호	레	명
기	호	호	정 구역 경계
—	—	배수 구역 경계	
—	o—o—	배수 분구 경계	
—	o—o—	처리 구역 경계	
—	xx—	처리 분구 경계	
—	xx—	합류 관거	
—	—	우수 관거	
—	—	우수 관거	
—	—	차진 관거	
—	—	우수물받이 및 언결관	
—	—	오수물받이 및 언결관	
—	—	U형측구(복개, 미복개)	
—	—	옹벽 개거	
—	—	석축 개거	
—	—	자연 개거	
—	—	집수점	
—	—	그레이팅	
—	—	1호 맨홀	(내원 800㎜ 원형)
—	—	2호 맨홀	(내원 1200㎜ 원형)
—	—	3호 맨홀	(내원 1500㎜ 원형)
—	—	4호 맨홀	(내원 1800㎜ 원형)
—	—	5호 맨홀	(내원 2100㎜ 원형)
—	—	특1호 맨홀	(내원 600x900x24형)
—	—	특2호 맨홀	(내원 200x1200x24형)
—	—	특3호 맨홀	(내원 400x1200x24형)
—	—	특4호 맨홀	(내원 600x1200x24형)
—	—	특5호 맨홀	(내원 1200x2400x24형)
—	—	구거양 맨홀	
—	—	우수로 실	
—	—	부관부착 맨홀	
—	—	역사이 편	
—	—	토구	
—	—	중계 펌프장	
—	—	오수 처리장	
—	—	하수 처리장	

SCALE=1:500

0 5 10 20 30 40

발행처: 김천시
발행일: 2015. . .
편찬 및 제도:

(주) 건 화
(주) 진성이앤씨, (주) 강 동