

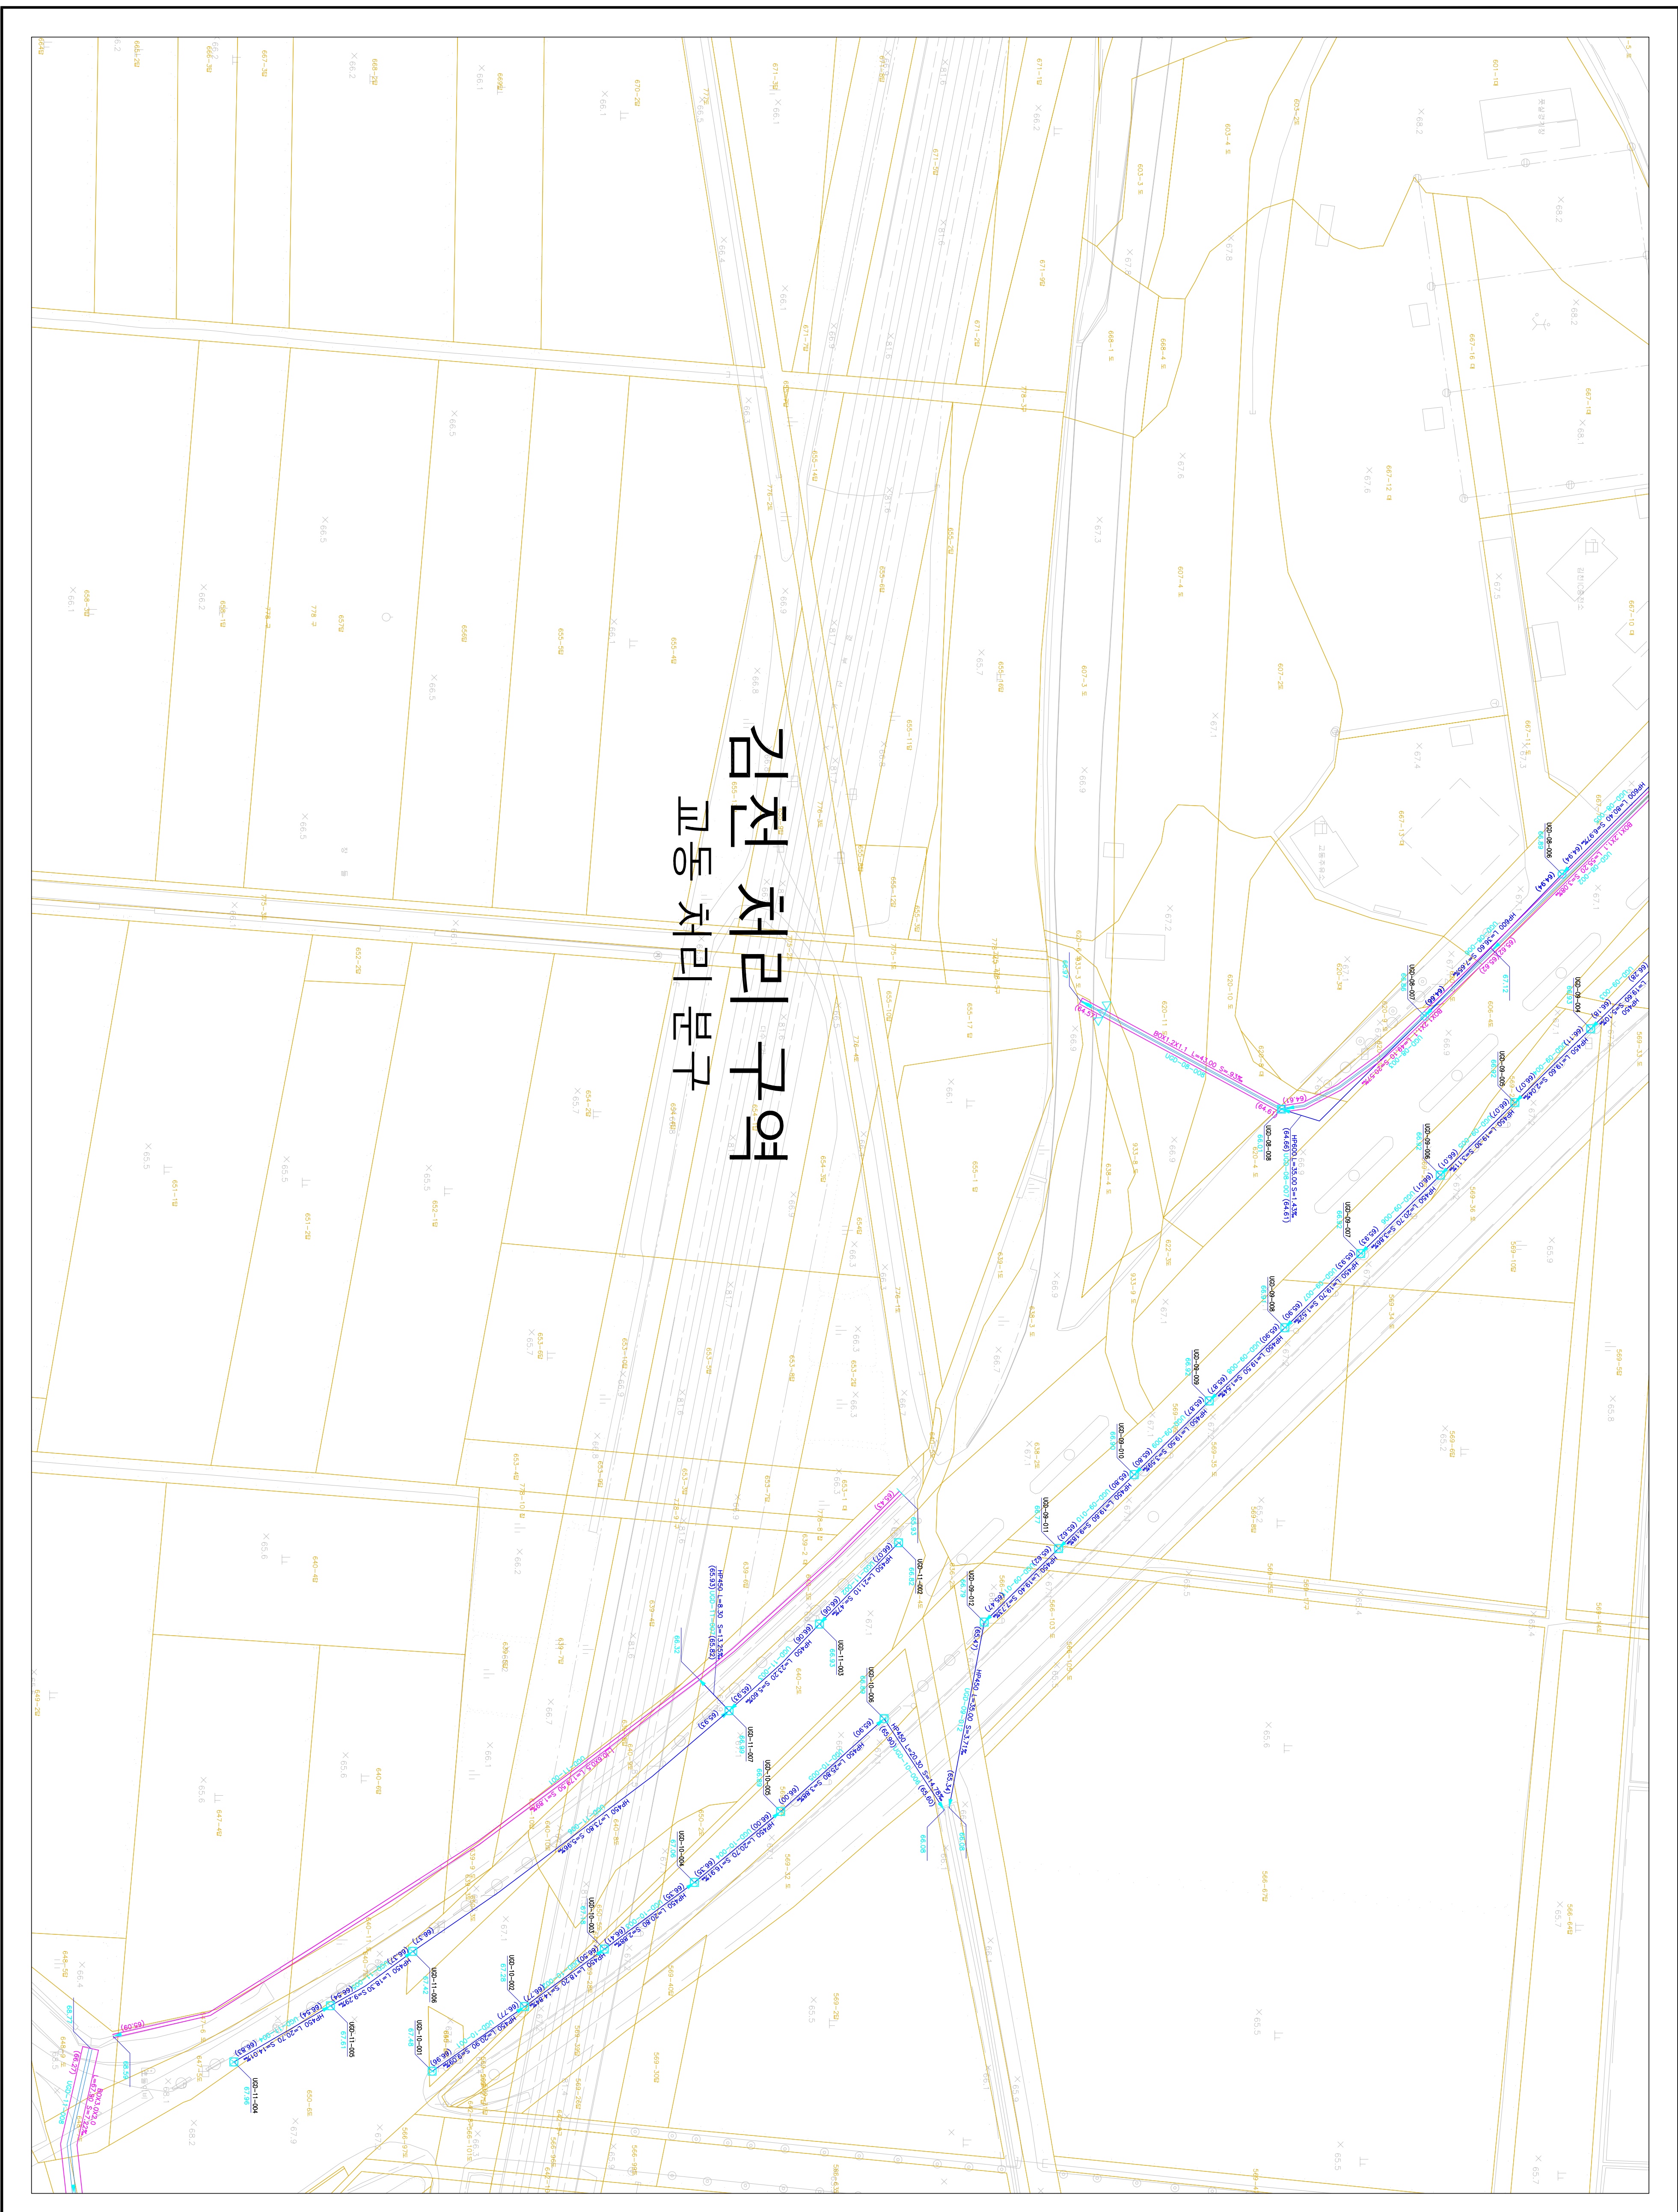


한글대자표

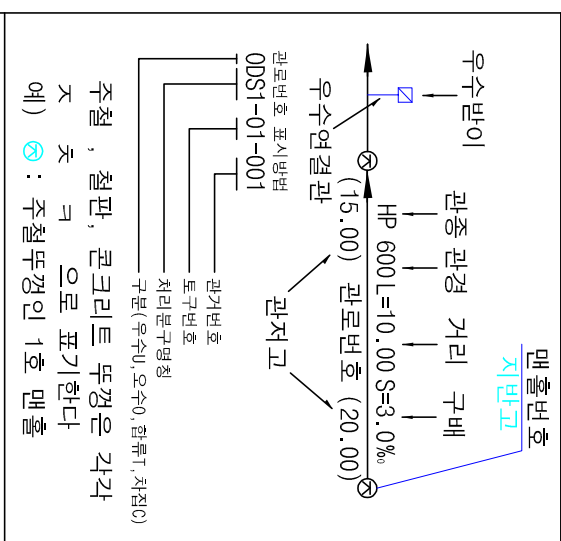

116-13	116-14	116-15
	116-19	116-20
116-23	116-24	116-25

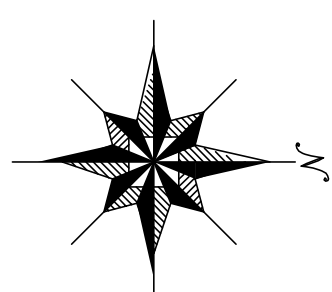

기호	종	별
----	행정 구역 경계	
- - - -	배수 구역 경계	
-----	배수 분구 경계	
--o--o--	치리분구역 경계	
---x-x---	철류관거	
---x-x---	우수수관거	
---x-x---	차진관거	
---x-x---	우수수물받이 및 연결관	
○-○-○-	오수물받이 및 연결관	
□-□-□-	U형벽개(복개, 미복개)	
┌─┐	옹벽 개거	
└─┘	석축 개거	
┌─┐	자연 개거	
└─┘	점	
▢	그 레 이팅 점	
○	1 호 만홀 (내경 90CM 원형)	
○	2 호 만홀 (내경 120CM 원형)	
⊖	3 호 만홀 (내경 150CM 원형)	
⦶	4 호 만홀 (내경 180CM 원형)	
⦶	5 호 만홀 (내경 210CM 원형)	
⦶	특 1호 만홀 (내경600MMX900MM정합)	
⦶	특 2호 만홀 (내법1200MMX1200CM정합)	
⦶	특 3호 만홀 (내법1400MMX1200CM정합)	
⦶	특 4호 만홀 (내법1800MMX1200CM정합)	
⦶	특 5호 만홀 (내법 D 20M, 1200CM정합)	
□	구 거 용 맨 홀	
☒	우 수 토 실	
☒	부 관 부 착 맨 홀	
☒	역 사 이 편	
☒	토 구	
☒	중 계 펌프 정	
☒	오 수 처 리 정	
☒	하 수 처 리 정	

SCALE=1:500



시 천 김: 처: 행 발

발행 연: 2015. .

제도의 미적

(가) 「하

(주) 지성이앤씨, (주) 강동동