1 : 500

# 하 수 도 대 장 평 면 도

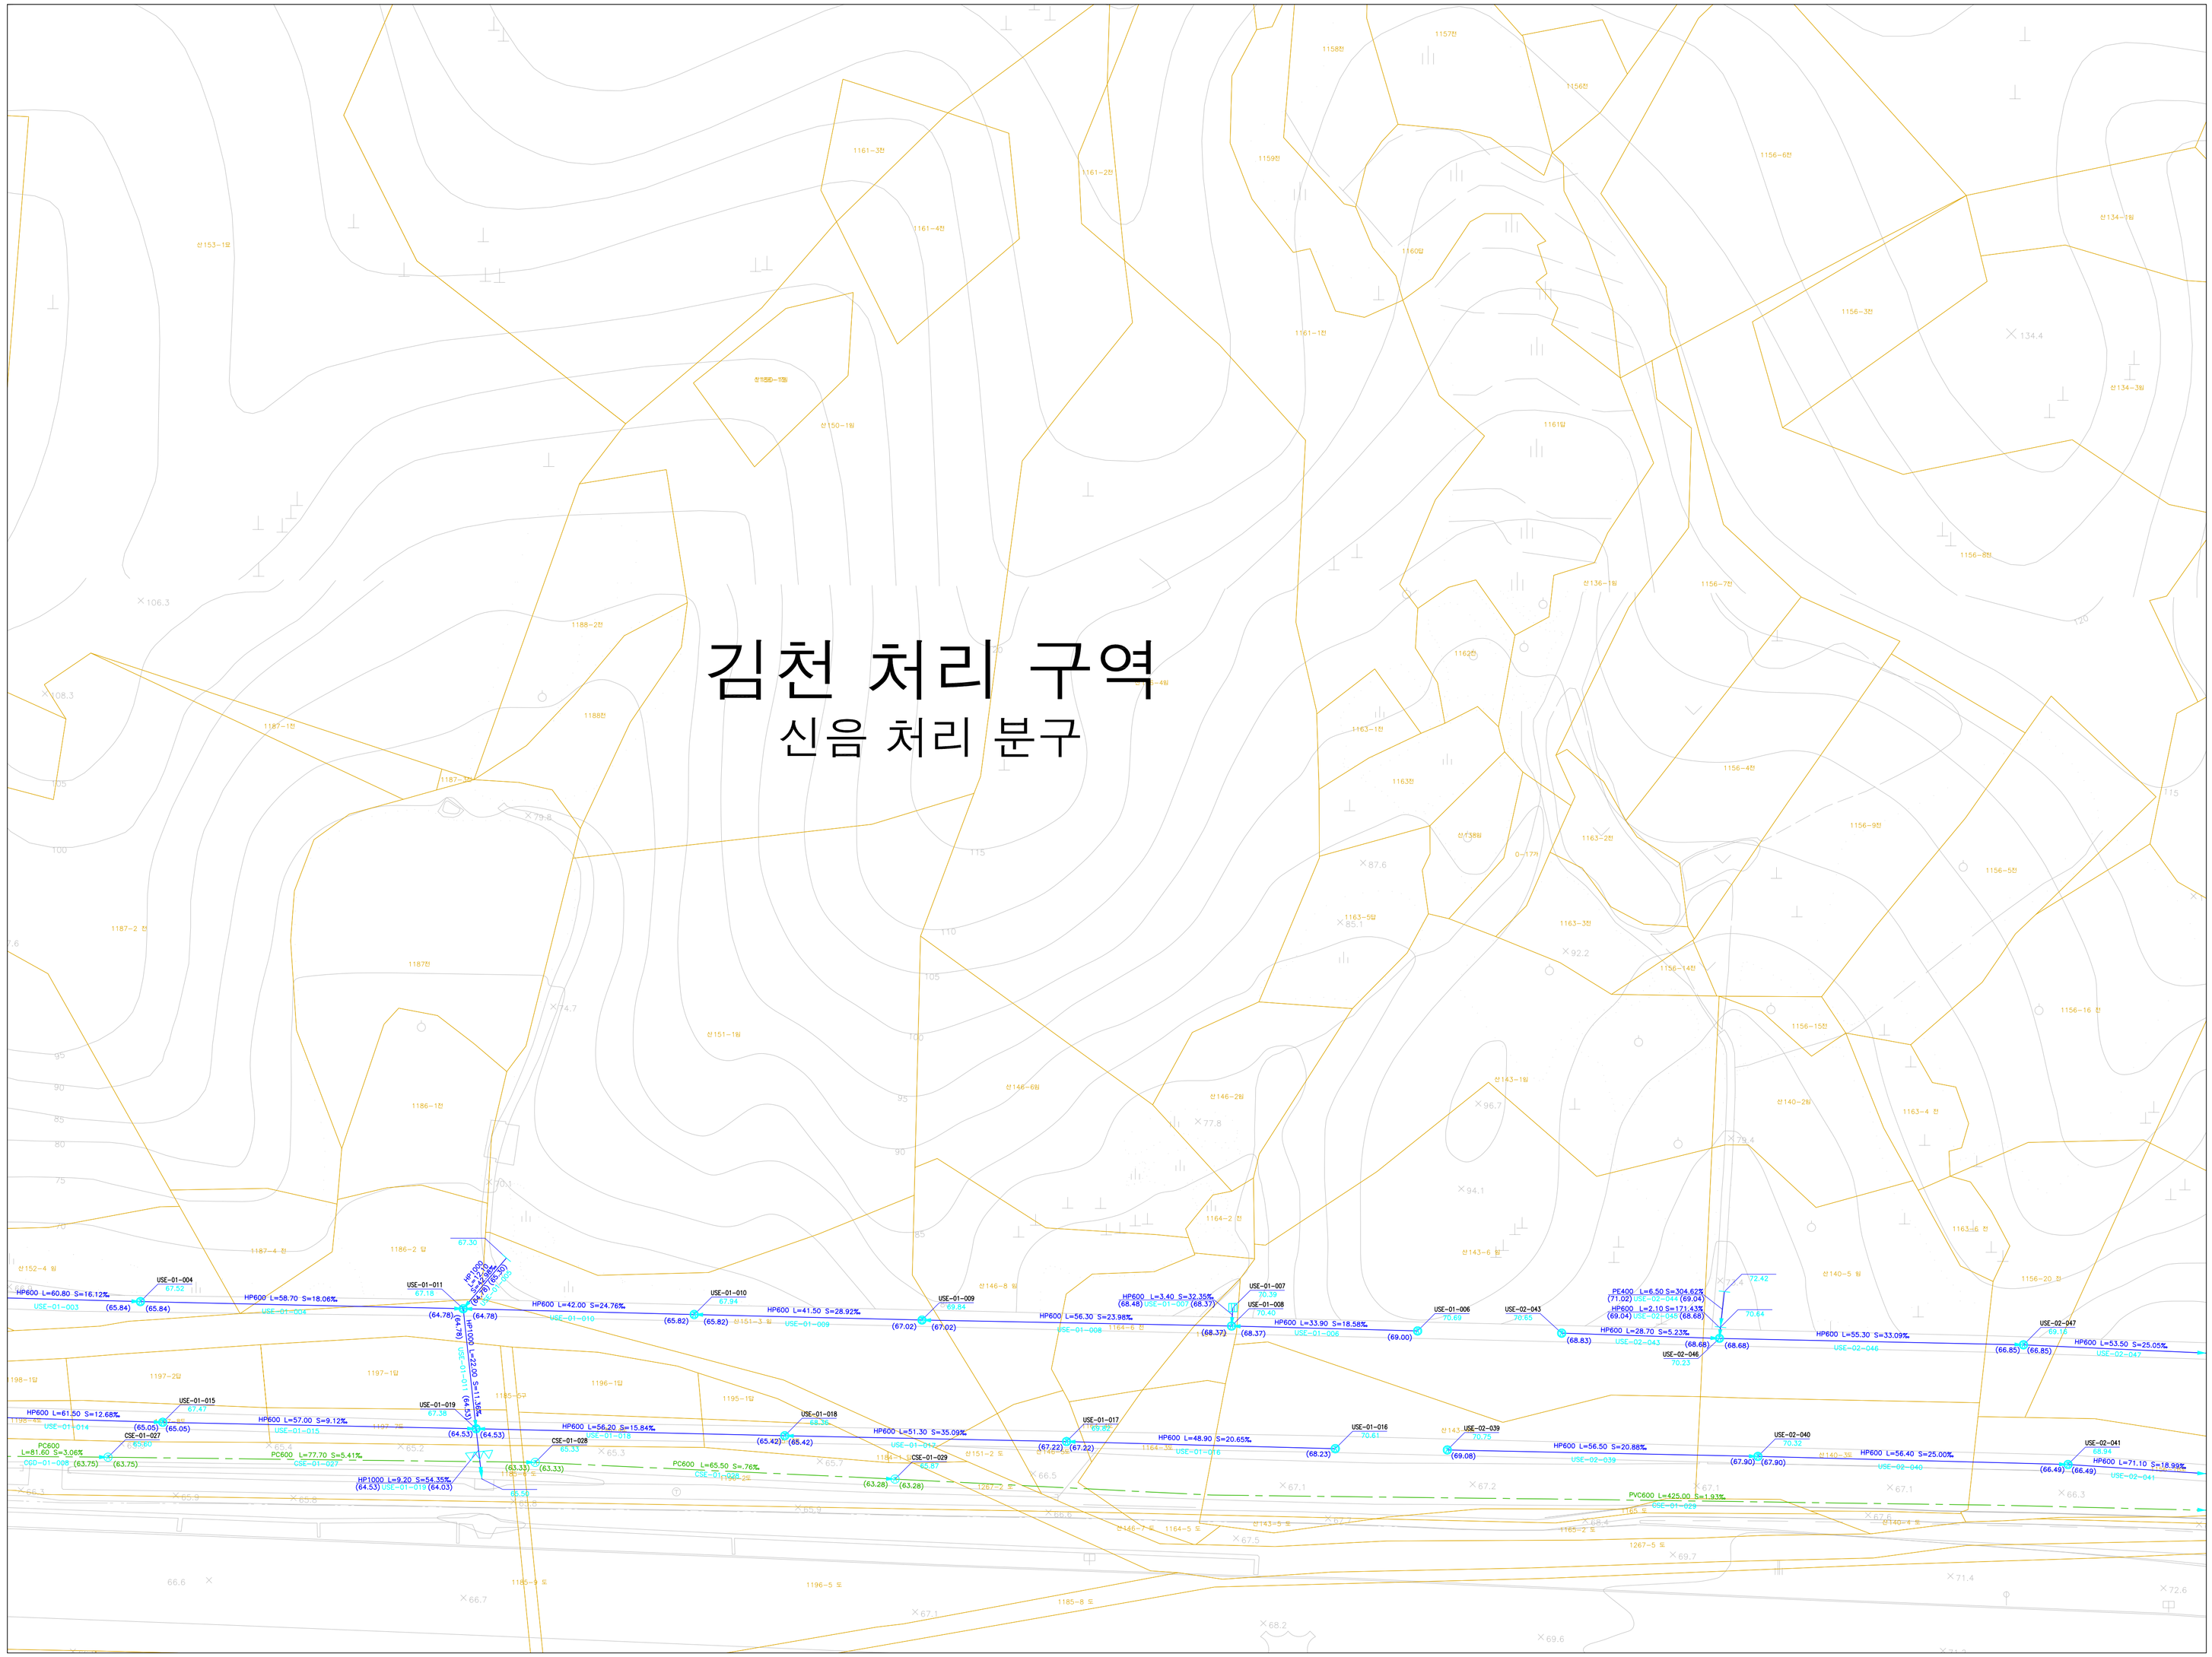


도 엽 번 호

| | | |
|---|---|---|
| | | 117-07 |
| 116-15 | 117-11 | 117-12 |
| 116-20 | 117-16 | 117-17 |

맨홀번호
지반고
우수받이
관종 관경 거리 구배
HP 600 L=10.00 S=3.0%
(15.00) 관로번호 (20.00)
우수연결관
관저고
관로번호 표시방법
ODS1-01-001
관거번호
토구번호
처리분구명칭
구분(우수U,오수D,합류T,차집C)
주철 , 철판, 콘크리트 뚜껑은 각각
ㅈ ㅊ ㅋ 으로 표기한다
예) ⊗ : 주철뚜껑인 1호 맨홀

범 례

| 기 호 | 종 별 |
|---|---|
| | 행 정 구 역 경 계 |
| | 배 수 구 역 경 계 |
| | 배 수 분 구 경 계 |
| | 처 리 구 역 경 계 |
| | 처 리 분 구 경 계 |
| | 합 류 관 거 |
| | 우 수 관 거 |
| | 오 수 관 거 |
| | 차 집 관 거 |
| | 우수물받이 및 연결관 |
| | 오수물받이 및 연결관 |
| | U형측구(복개,미복개) |
| | 옹 벽 개 거 |
| | 석 축 개 거 |
| | 자 연 개 거 |
| | 집 수 정 |
| | 그 레 이 팅 |
| | 1 호 맨 홀 (내경 90CM 원형) |
| | 2 호 맨 홀 (내경 120CM 원형) |
| | 3 호 맨 홀 (내경 150CM 원형) |
| | 4 호 맨 홀 (내경 180CM 원형) |
| | 5 호 맨 홀 (내경 210CM 원형) |
| | 특 1호 맨 홀 (내법60MX90CM각형) |
| | 특 2호 맨 홀 (내법120CMX120CM각형) |
| | 특 3호 맨 홀 (내법140CMX120CM각형) |
| | 특 4호 맨 홀 (내법180CMX120CM각형) |
| | 특 5호 맨 홀 (내법 D CMX120CM각형) |
| | 구 거 용 맨 홀 |
| | 우 수 토 실 |
| | 부 관 부 착 맨 홀 |
| | 역 사 이 펀 |
| | 토 구 |
| | 중 계 펌 프 장 |
| | 오 수 처 리 장 |
| | 하 수 처 리 장 |

SCALE=1:500

0 5 10 20 30 40

발 행 처 : 김 천 시

발 행 일 : 2015. . .

편집 및 제도:

**(주) 건 화**

**(주) 진성이앤씨, (주) 강 동**