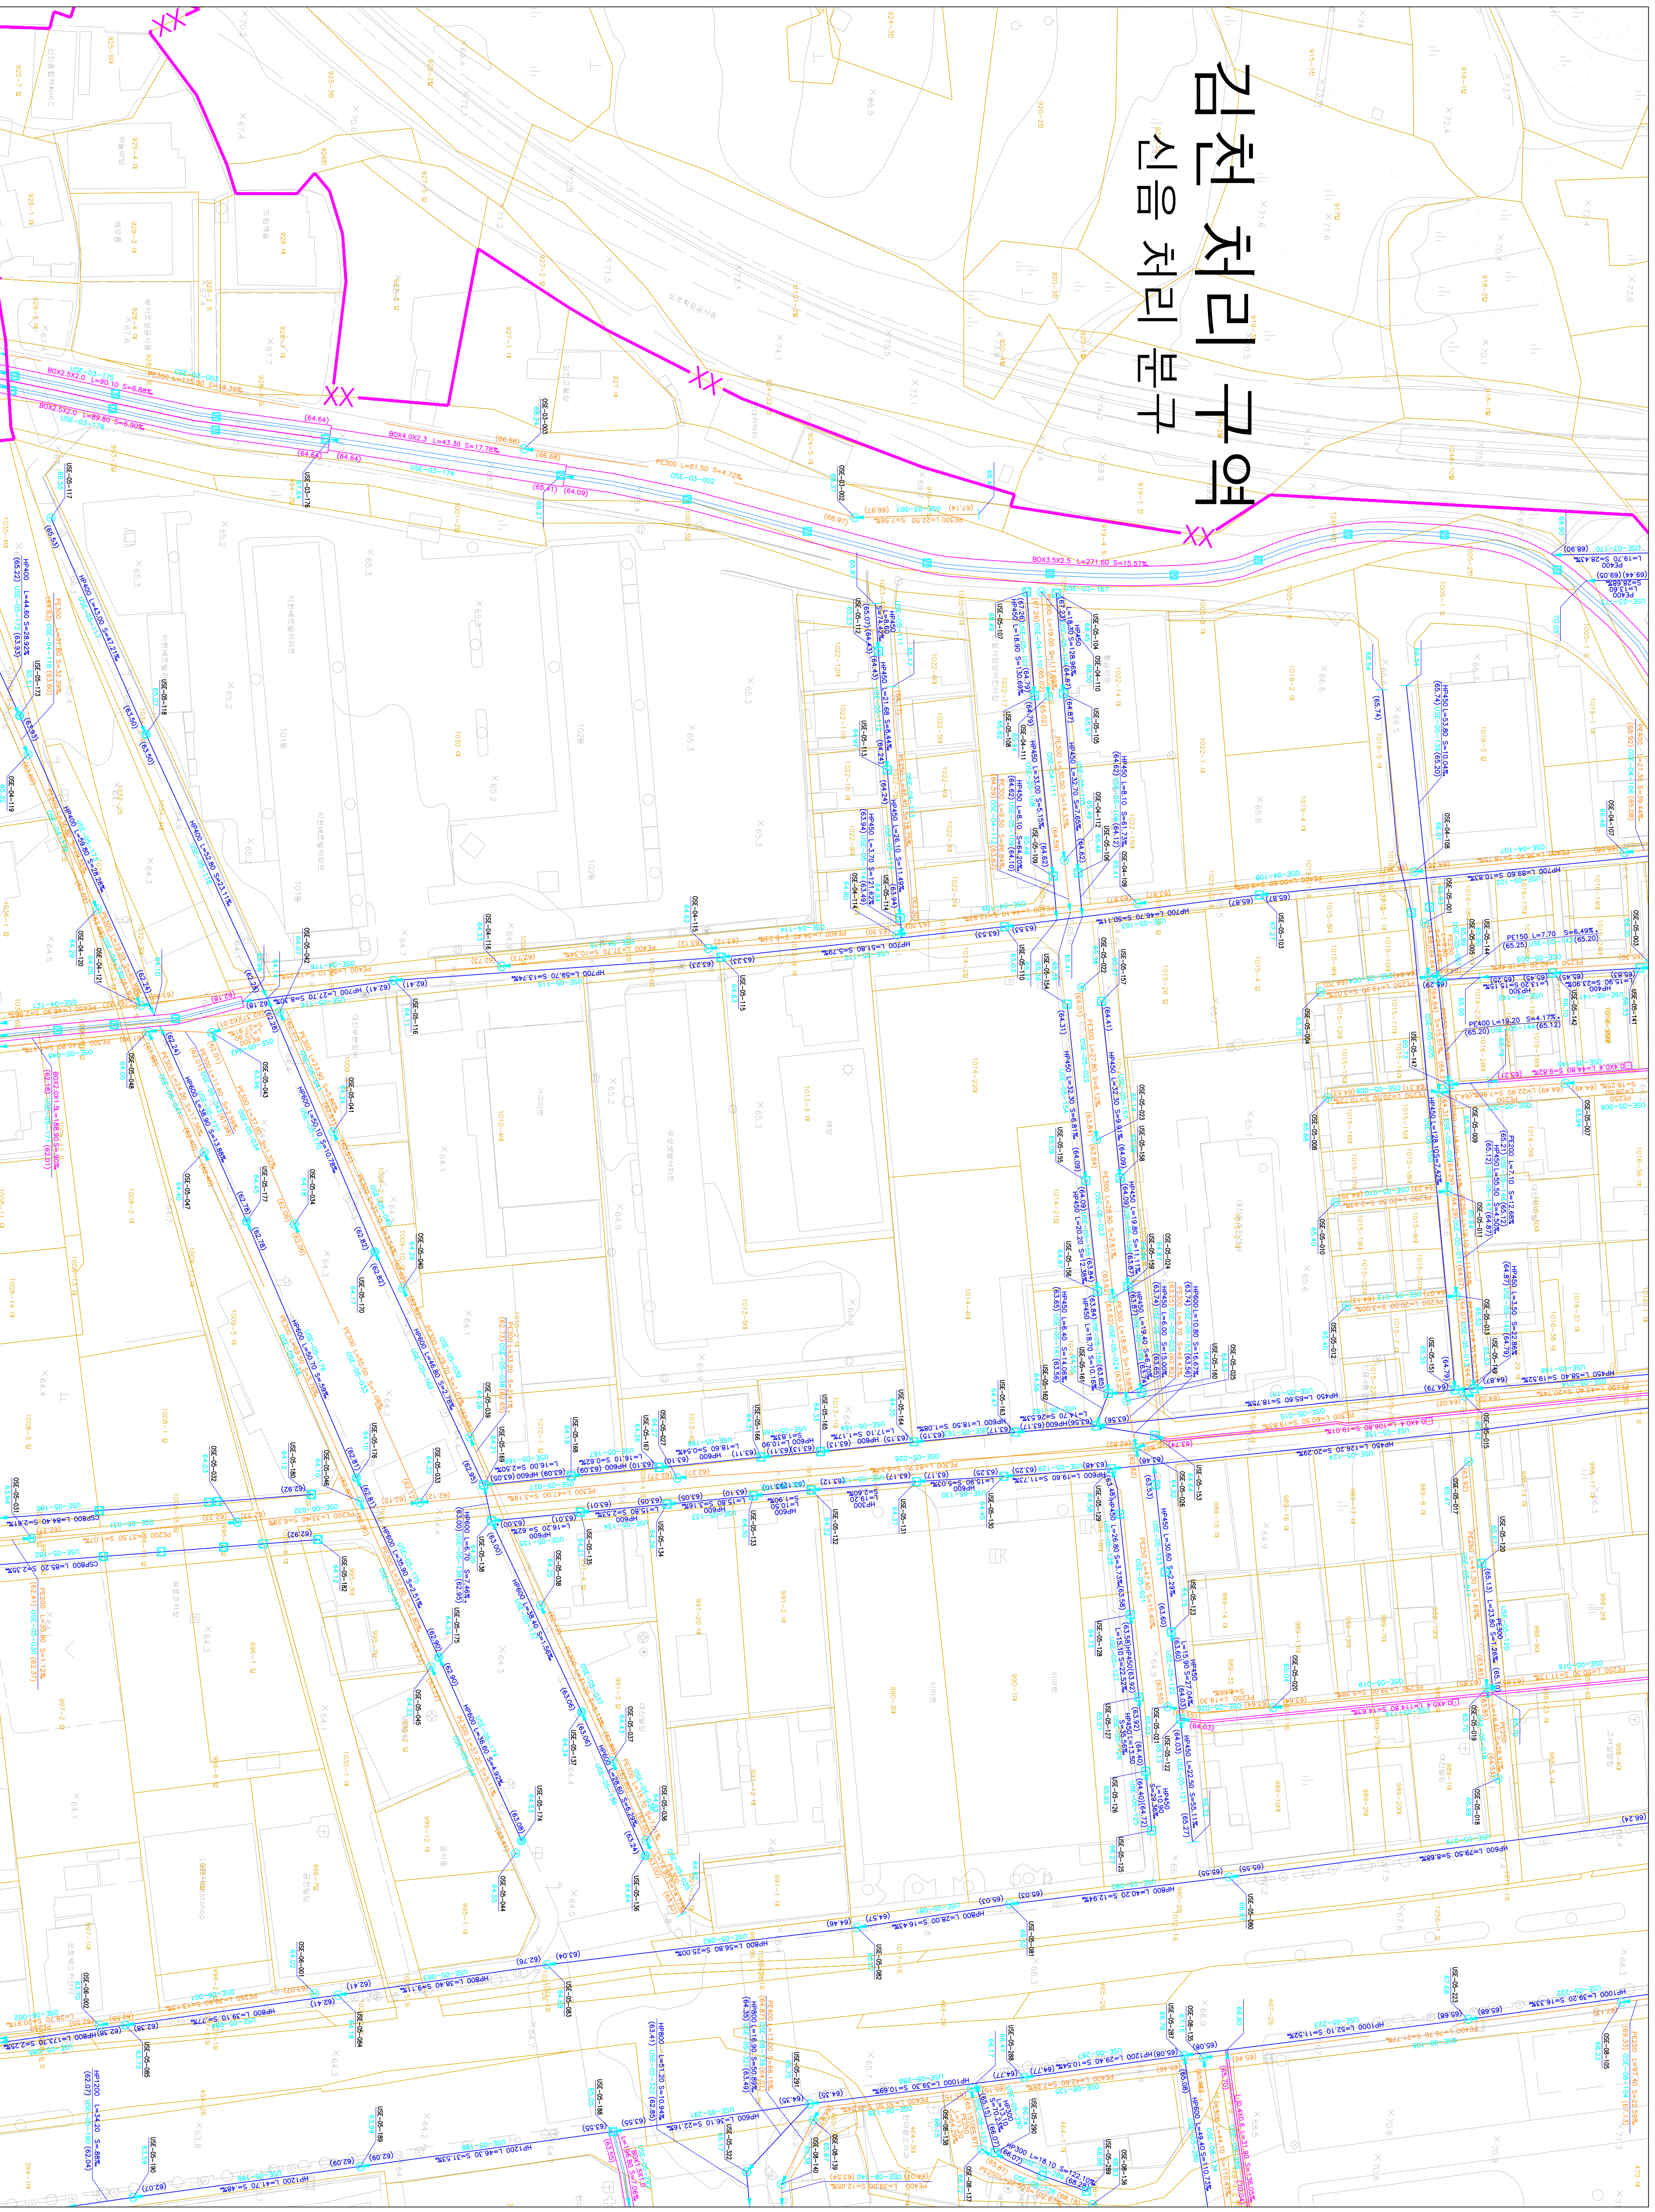
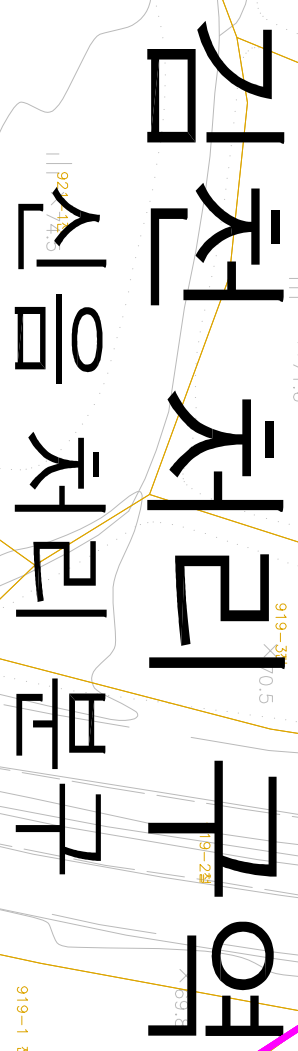
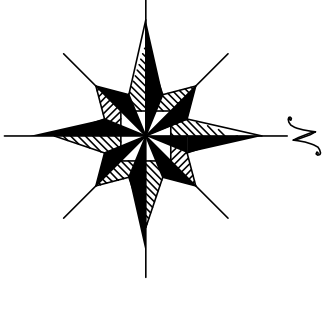


117-07	117-08	117-09
117-12	117-13	117-14
117-17	117-18	117-19

[illegible]

범	호	종	레	별
기	호	행	구역경계	계
— · — · —		배수구역경계		계
— 0 0 0 —		배수분구경계		계
— 0 0 —		처리분구역계		계
— x x x —		처리분구역계		계
— X X —		합류물관거		거
— — —		우수관거		거
— — —		우수관거		거
— · — · —		차집관거		거
— — —		우수물받이 및 연결관		
○ — ○ —		M정축구복개, 비복개		
┌ ┐		옹벽	개거	
└ ┘		석축	개거	
┌ ┐		자연개거		
⊠		점		
▤ ▥ ▦ ▧		그레이팅		
○	1 호 맨홀			
(내径 90CM 이하)				
●	2 호 맨홀			
(내径 120CM 이상)				
◎	3 호 맨홀			
(내径 150CM 이상)				
◉	4 호 맨홀			
(내径 180CM 이상)				
⦿	5 호 맨홀			
(내径 210CM 이상)				
⦿	특 1호 맨홀			
(내径 60CM~90CM 이상)				
⦿	특 2호 맨홀			
(내径 120CM~150CM 이상)				
⦿	특 3호 맨홀			
(내径 140CM~150CM 이상)				
⦿	특 4호 맨홀			
(내径 180CM~1200CM 이상)				
⦿	특 5호 맨홀			
(내径 D 60M~120CM 이상)				
□	구거용 맨홀			
☒	우수로 실			
Ⓢ	부관부착맨홀			
↔	역사이편구			
③	중계펌프장			
④	우수처리장			
㉠	하수처리장			

SCALE=1:500

발행처: 김천시
발행일: 2015. . .
편집제도:

(가) 건화
(나) 지성이앤씨, (주) 강동