

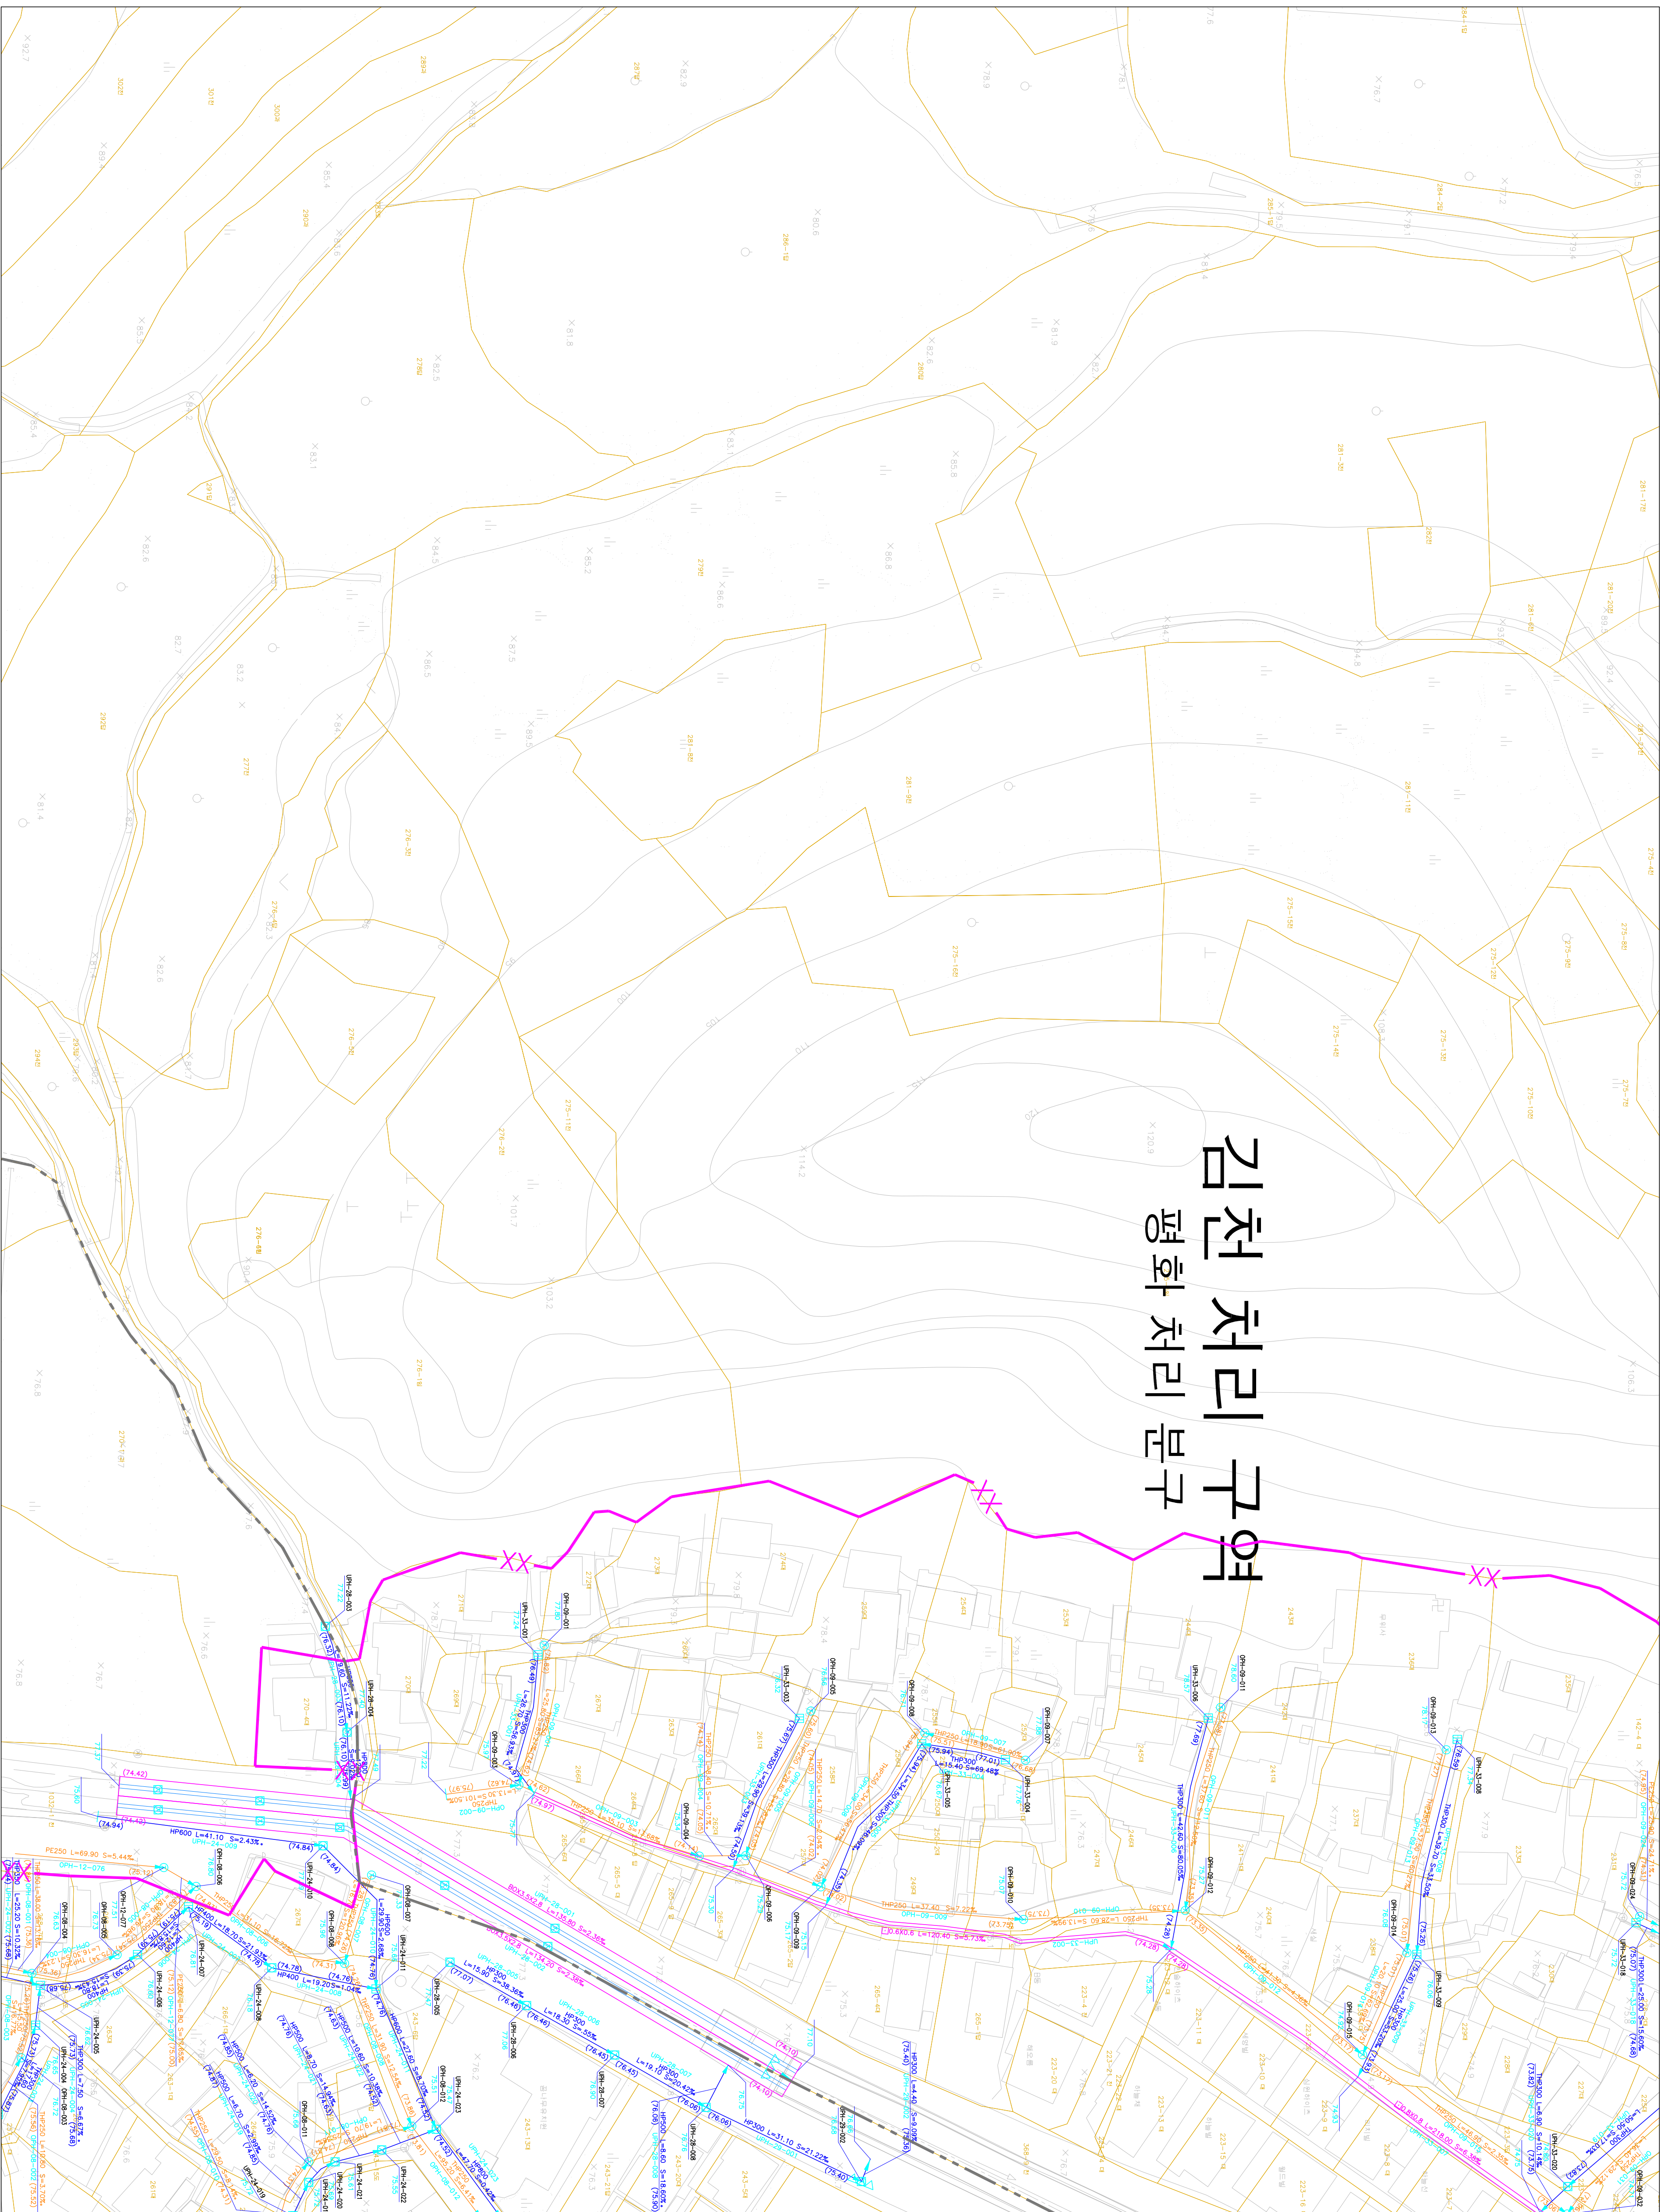


한수대자면

김치리역
평화치리본구

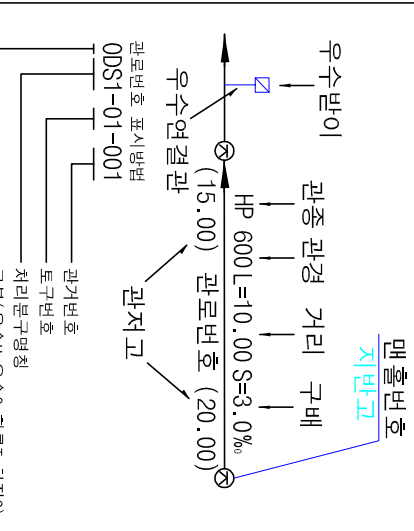

구분	연도	단위
131-03	131-04	131-05
	131-09	131-10
	131-14	131-15

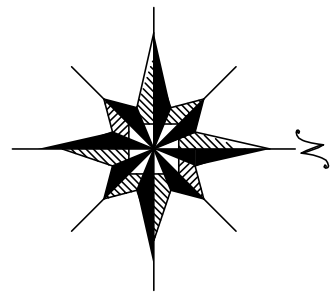

버	레
예) ㅈ : 주철두정인 1호 맨홀	으로 표기한다
ㅊ	

	행정 구역 경계
	배수구역 경계
	내수분구 경계
	처리분구 경계
	합류관거
	우수관거
	차집관거
	우수물만이 및 언결만
	우수물만이 및 언결만
	U형호수(북개,미북개)
	옹벽 개거
	석축 개거
	자연 개거
	진수점
	그레이팅
	1 호면 홀 (내경 900㎜ 원형)
	2 호면 홀 (내경 1200㎜ 원형)
	3 호면 홀 (내경 1500㎜ 원형)
	4 호면 홀 (내경 1800㎜ 원형)
	5 호면 홀 (내경 2100㎜ 원형)
	특1호 맨홀 (내법 600X900X24인치)
	특2호 맨홀 (내법 720X1200X24인치)
	특3호 맨홀 (내법 1400X1200X24인치)
	특4호 맨홀 (내법 1800X1200X24인치)
	특5호 맨홀 (내법 2400X1200X24인치)
	구거웅 맨홀
	우수도 실
	부관부착맨홀
	역사이편구
	중계 펌프장
	우수 처리장
	하수 처리장



발행처: 김천시
발행일: 2015. . .
편집 및 제도:
(주) 건축
(주) 진성이앤씨, (주) 강동