
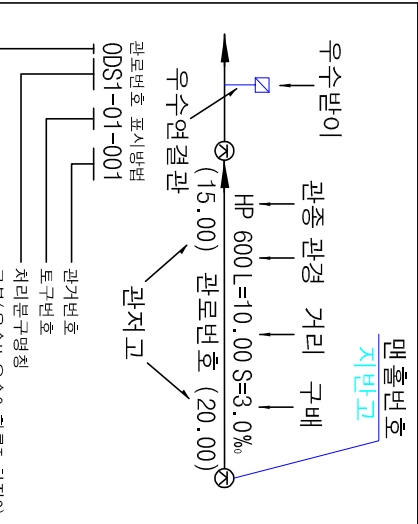


132-02	132-03	132-0
132-07	132-08	132-0
132-12	132-13	132-1

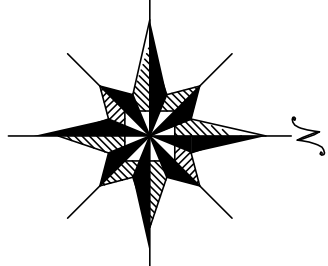

주철, 철판, 콘크리트 무늬는 각각
 Z, T, K 으로 표기한다
 예) ㉠ : 주철무늬인 1호 맨홀

—	행 정 구 역 경 계
—○○○—	배 수 구 역 경 계
—●—	대 수 분 구 역 경 계
XXX—	처 리 구 역 경 계
XX—	치 리 분 구 역 경 계
——	합 료 관 거
——	우 수 관 거
——	차 점 관 거
0	우수물만이 맞으면결단
○	우수물만인 맞으면결단
□	U호수구(북계 마복)
ㄱ	응 벽 개 거
ㅂ	석 축 개 거
ㄴ	자 연 개 거
ㄷ	집 수
ㄹ	그 레 이 텀 전
Ⅲ	1 호 매
○	(내경 90CM 원형)
●	2 호 매
●	(내경 120CM 원형)
⊙	3 호 매
⊙	(내경 150CM 원형)
⦿	4 호 매
⦿	(내경 180CM 원형)
◎	5 호 매
◎	(내경 210CM 원형)
◉	특 1호 매
◉	(내경660X900CM24형)
◐	특 2호 매
◐	(내경1200X1200CM24형)
◑	특 3호 매
◑	(내경1400X1200CM24형)
◒	특 4호 매
◒	(내경1800X1200CM24형)
◓	특 5호 매
◓	(내경 2 DM1200CM24형)
◔	구 가 용 매 홀
◕	우 수 토 실
◖	부 관 부 착 맨 홀
G-S	역 사 이 편
→	토 구
↗	중 계 펌 프 장
↘	우 수 처 리 장
↙	하 수 처 리 장


SCALE=1:500



발행처: 김 천 인
발행일: 2015. .

세인트루이스

(주) 진영이앤씨, (주) 강동

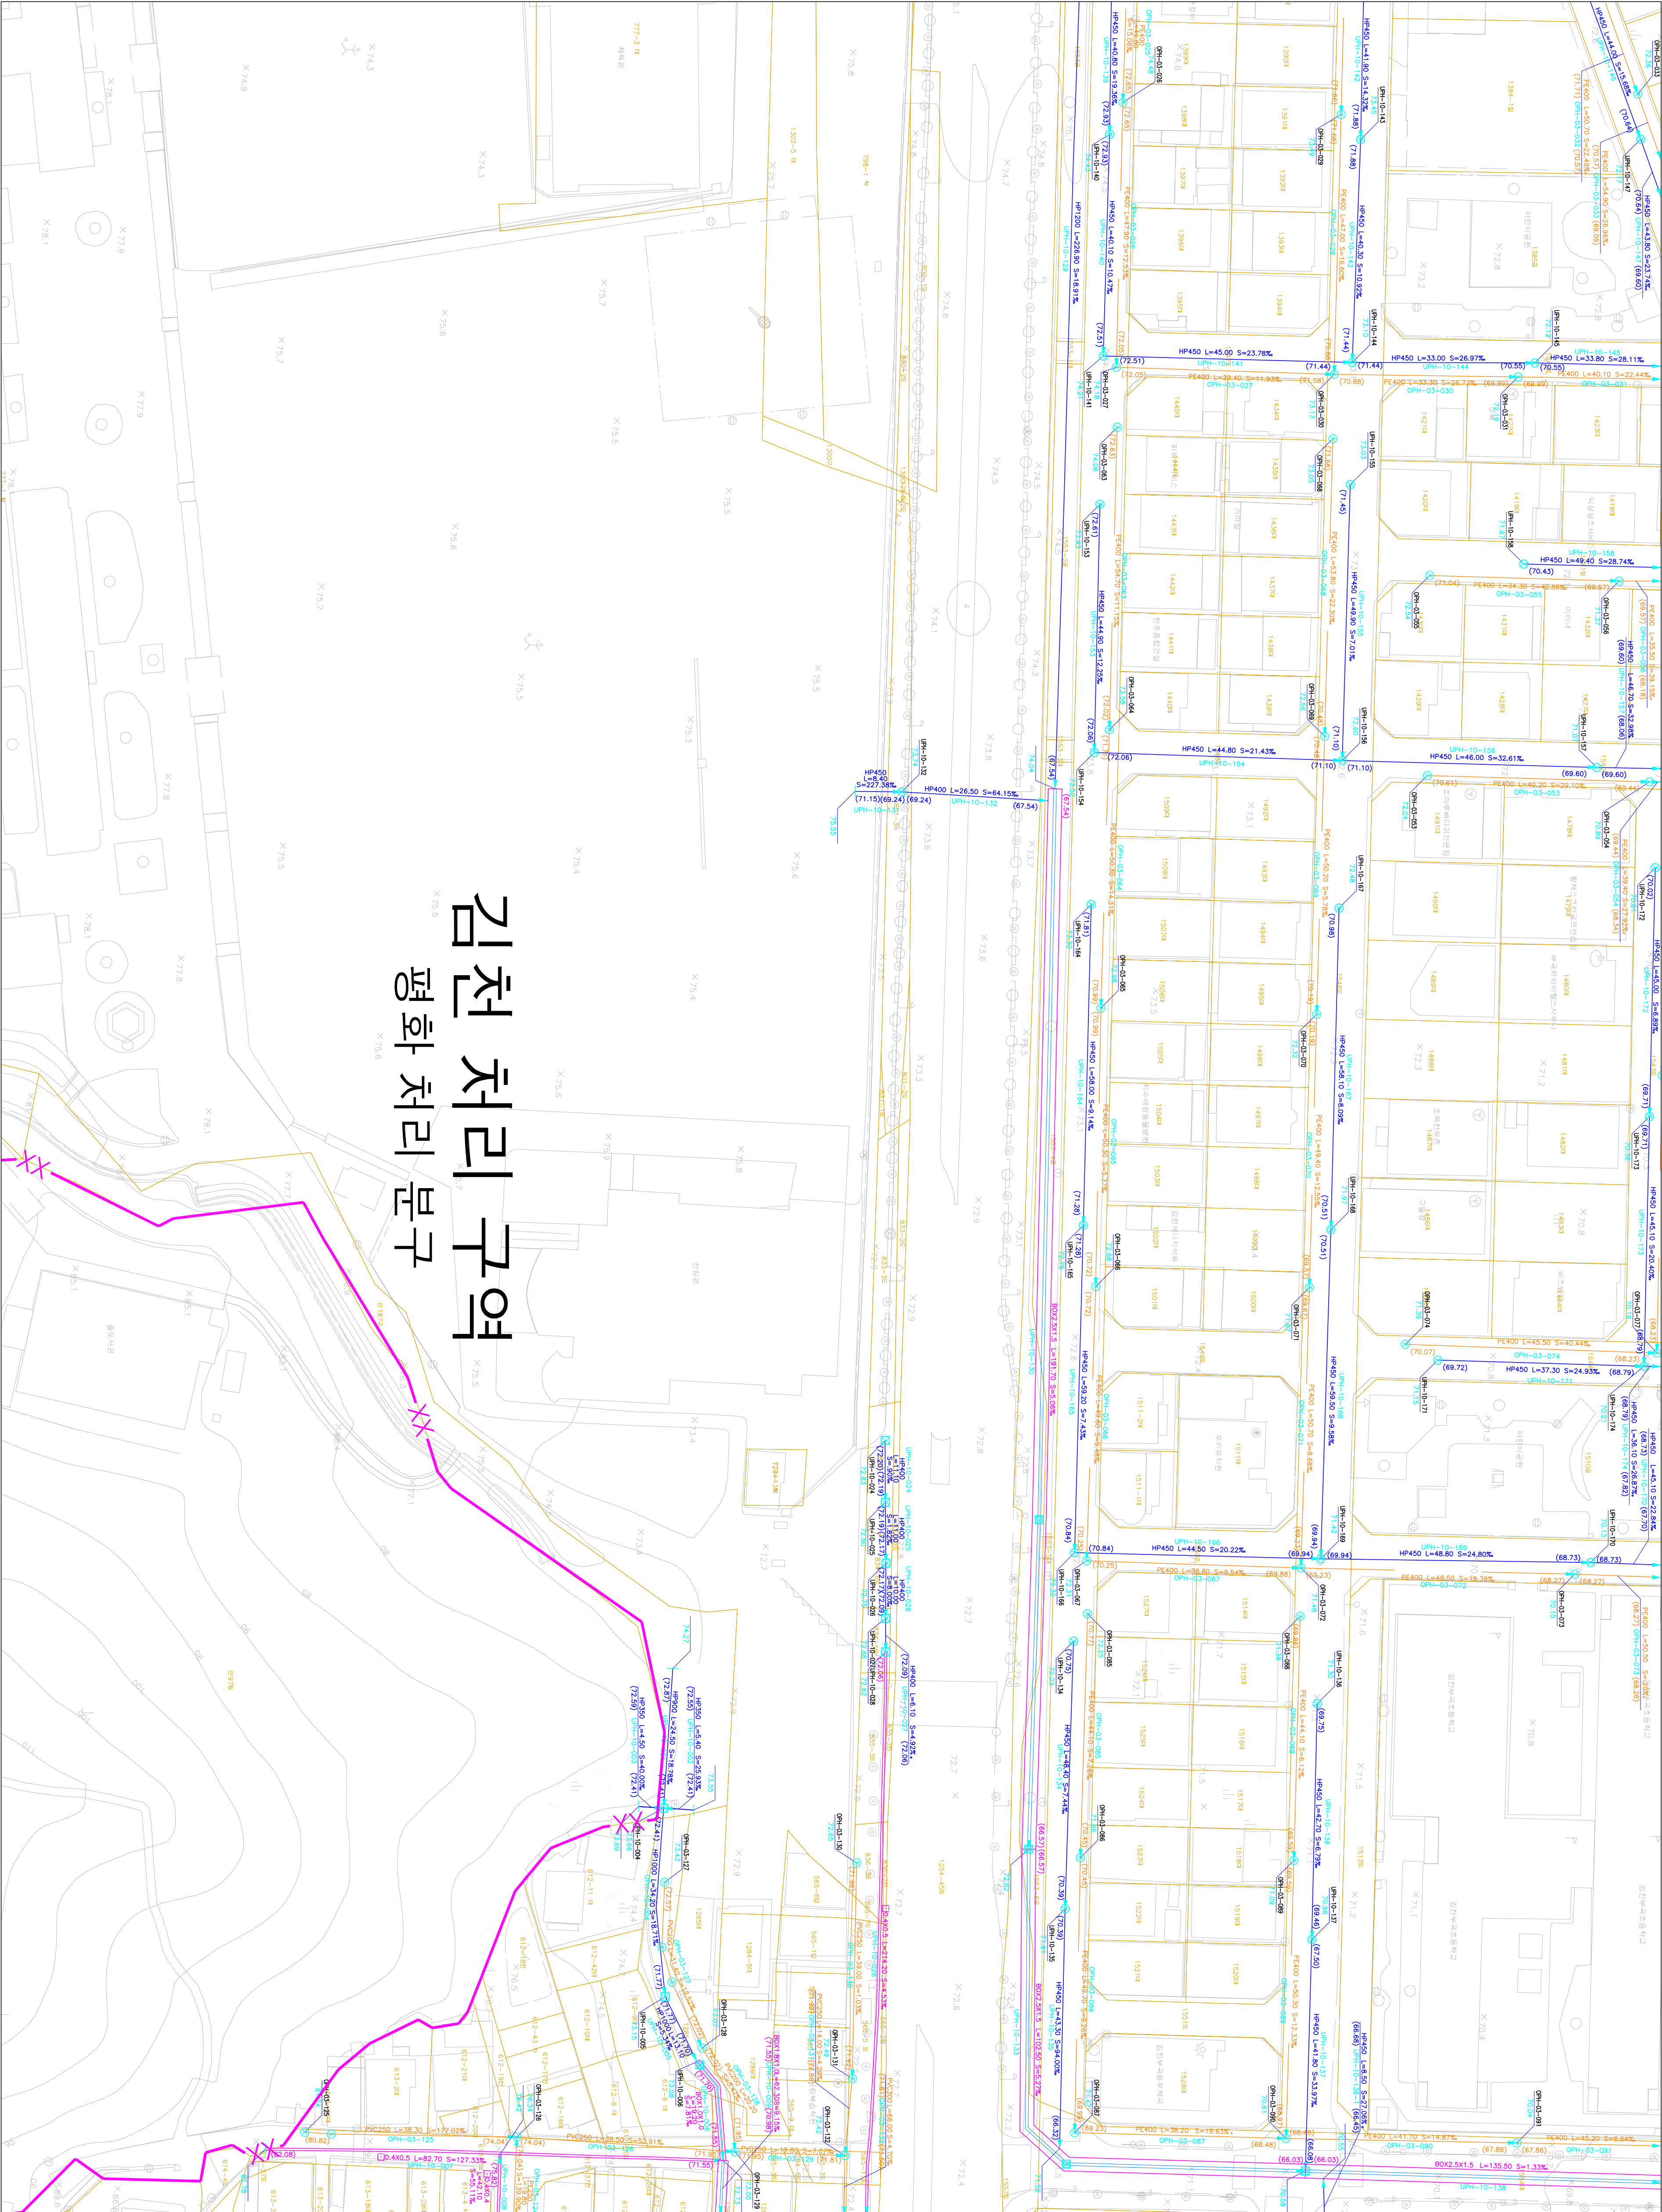

김천치리구역

이화처리부구