




1 : 500

하수도대장평면도

김천처리구역 평화처리분구

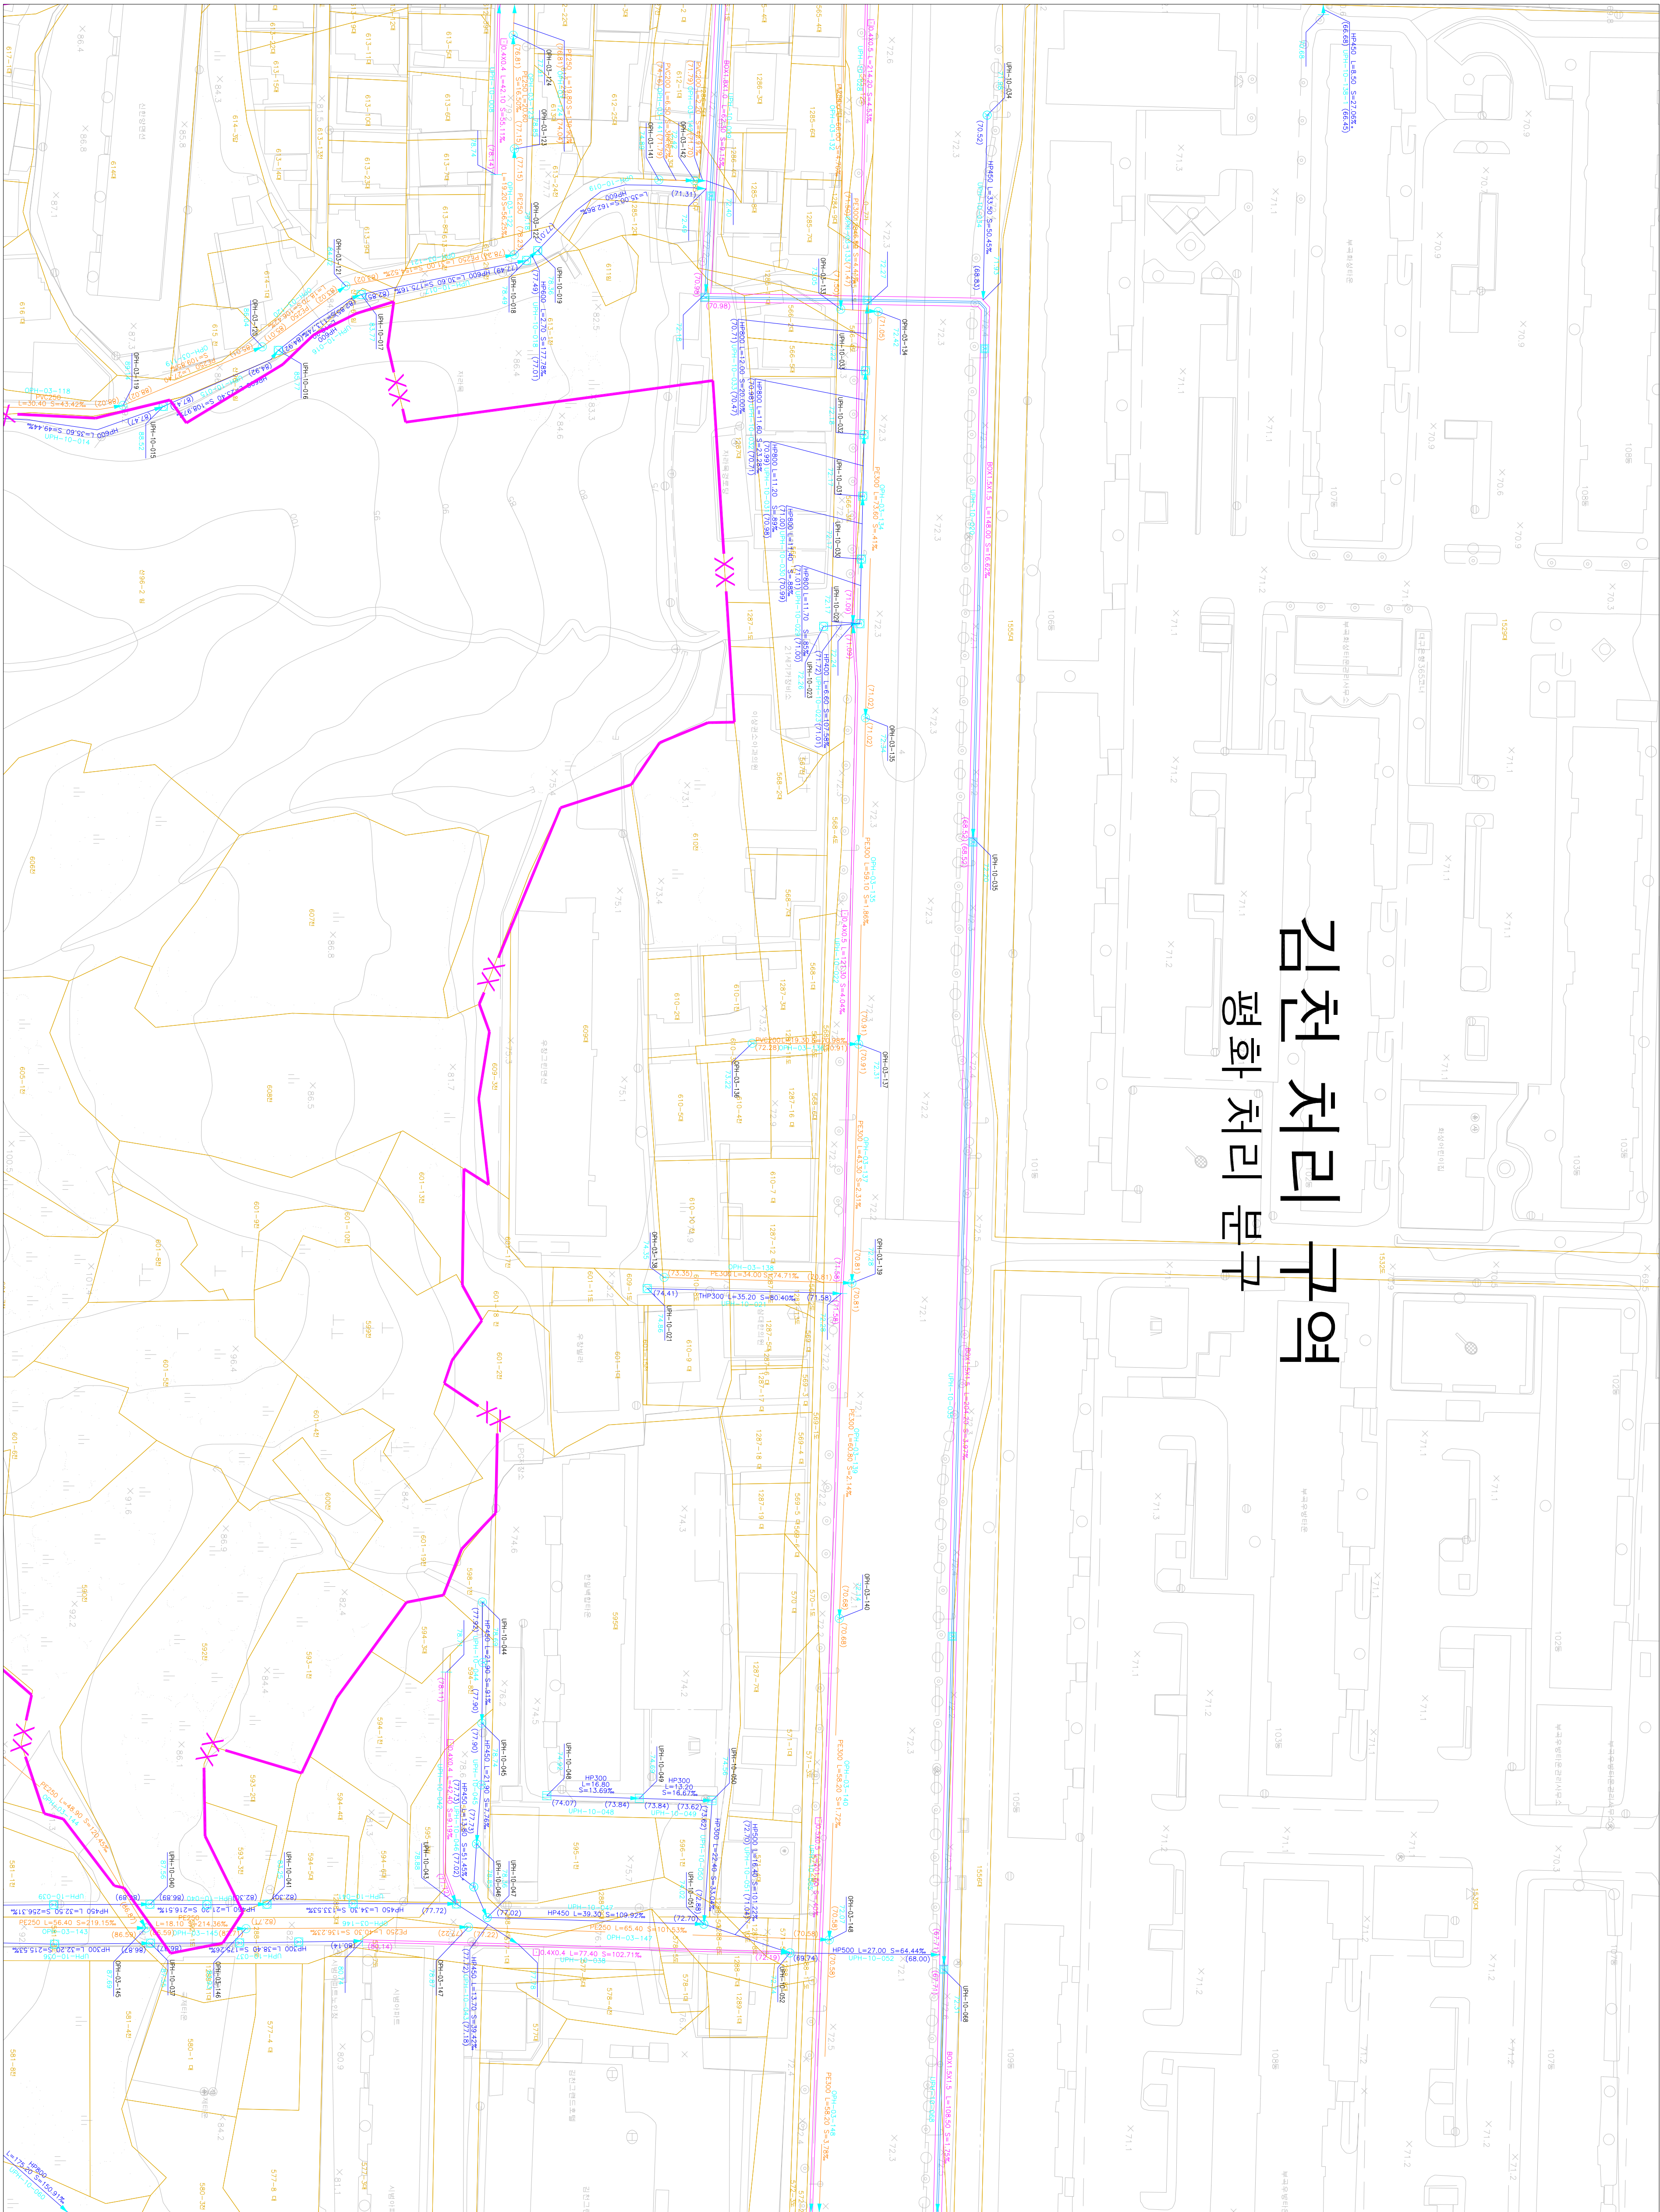

도역번호		
132-03	132-04	132-05
132-08	132-09	132-10
132-13	132-14	132-15

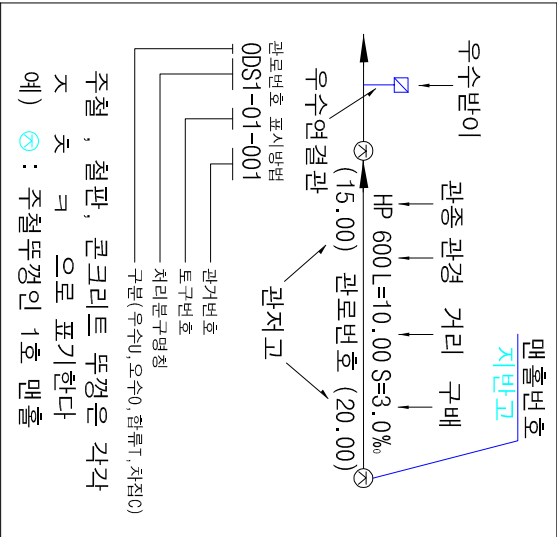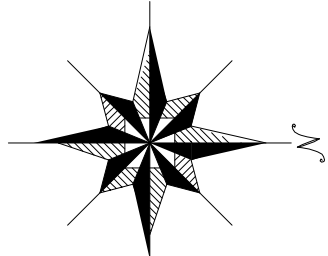

기호	종별
---	행정구역경계
---	배수구역경계
---	배수분구경계
---	처리구역경계
---	처리분구경계
---	합류관거
---	우수관거
---	차집관거
---	오수물받이 및 연결관
---	오수물받이 (복개, 미복개)
---	옹벽
---	저수개거
---	저수정
---	그레이팅
---	1호 맨홀
---	2호 맨홀
---	3호 맨홀
---	4호 맨홀
---	5호 맨홀
---	특1호 맨홀
---	특2호 맨홀
---	특3호 맨홀
---	특4호 맨홀
---	특5호 맨홀
---	구거용 맨홀
---	우수도실
---	부관부착맨홀
---	역사이편
---	중계필포장
---	오수처리장
---	하수처리장



발행처: 김천시
발행일: 2015. ...
(주) 건설이앤씨, (주) 강동