




김천 처리 구역
평화 처리 분구

모암 처리 분구

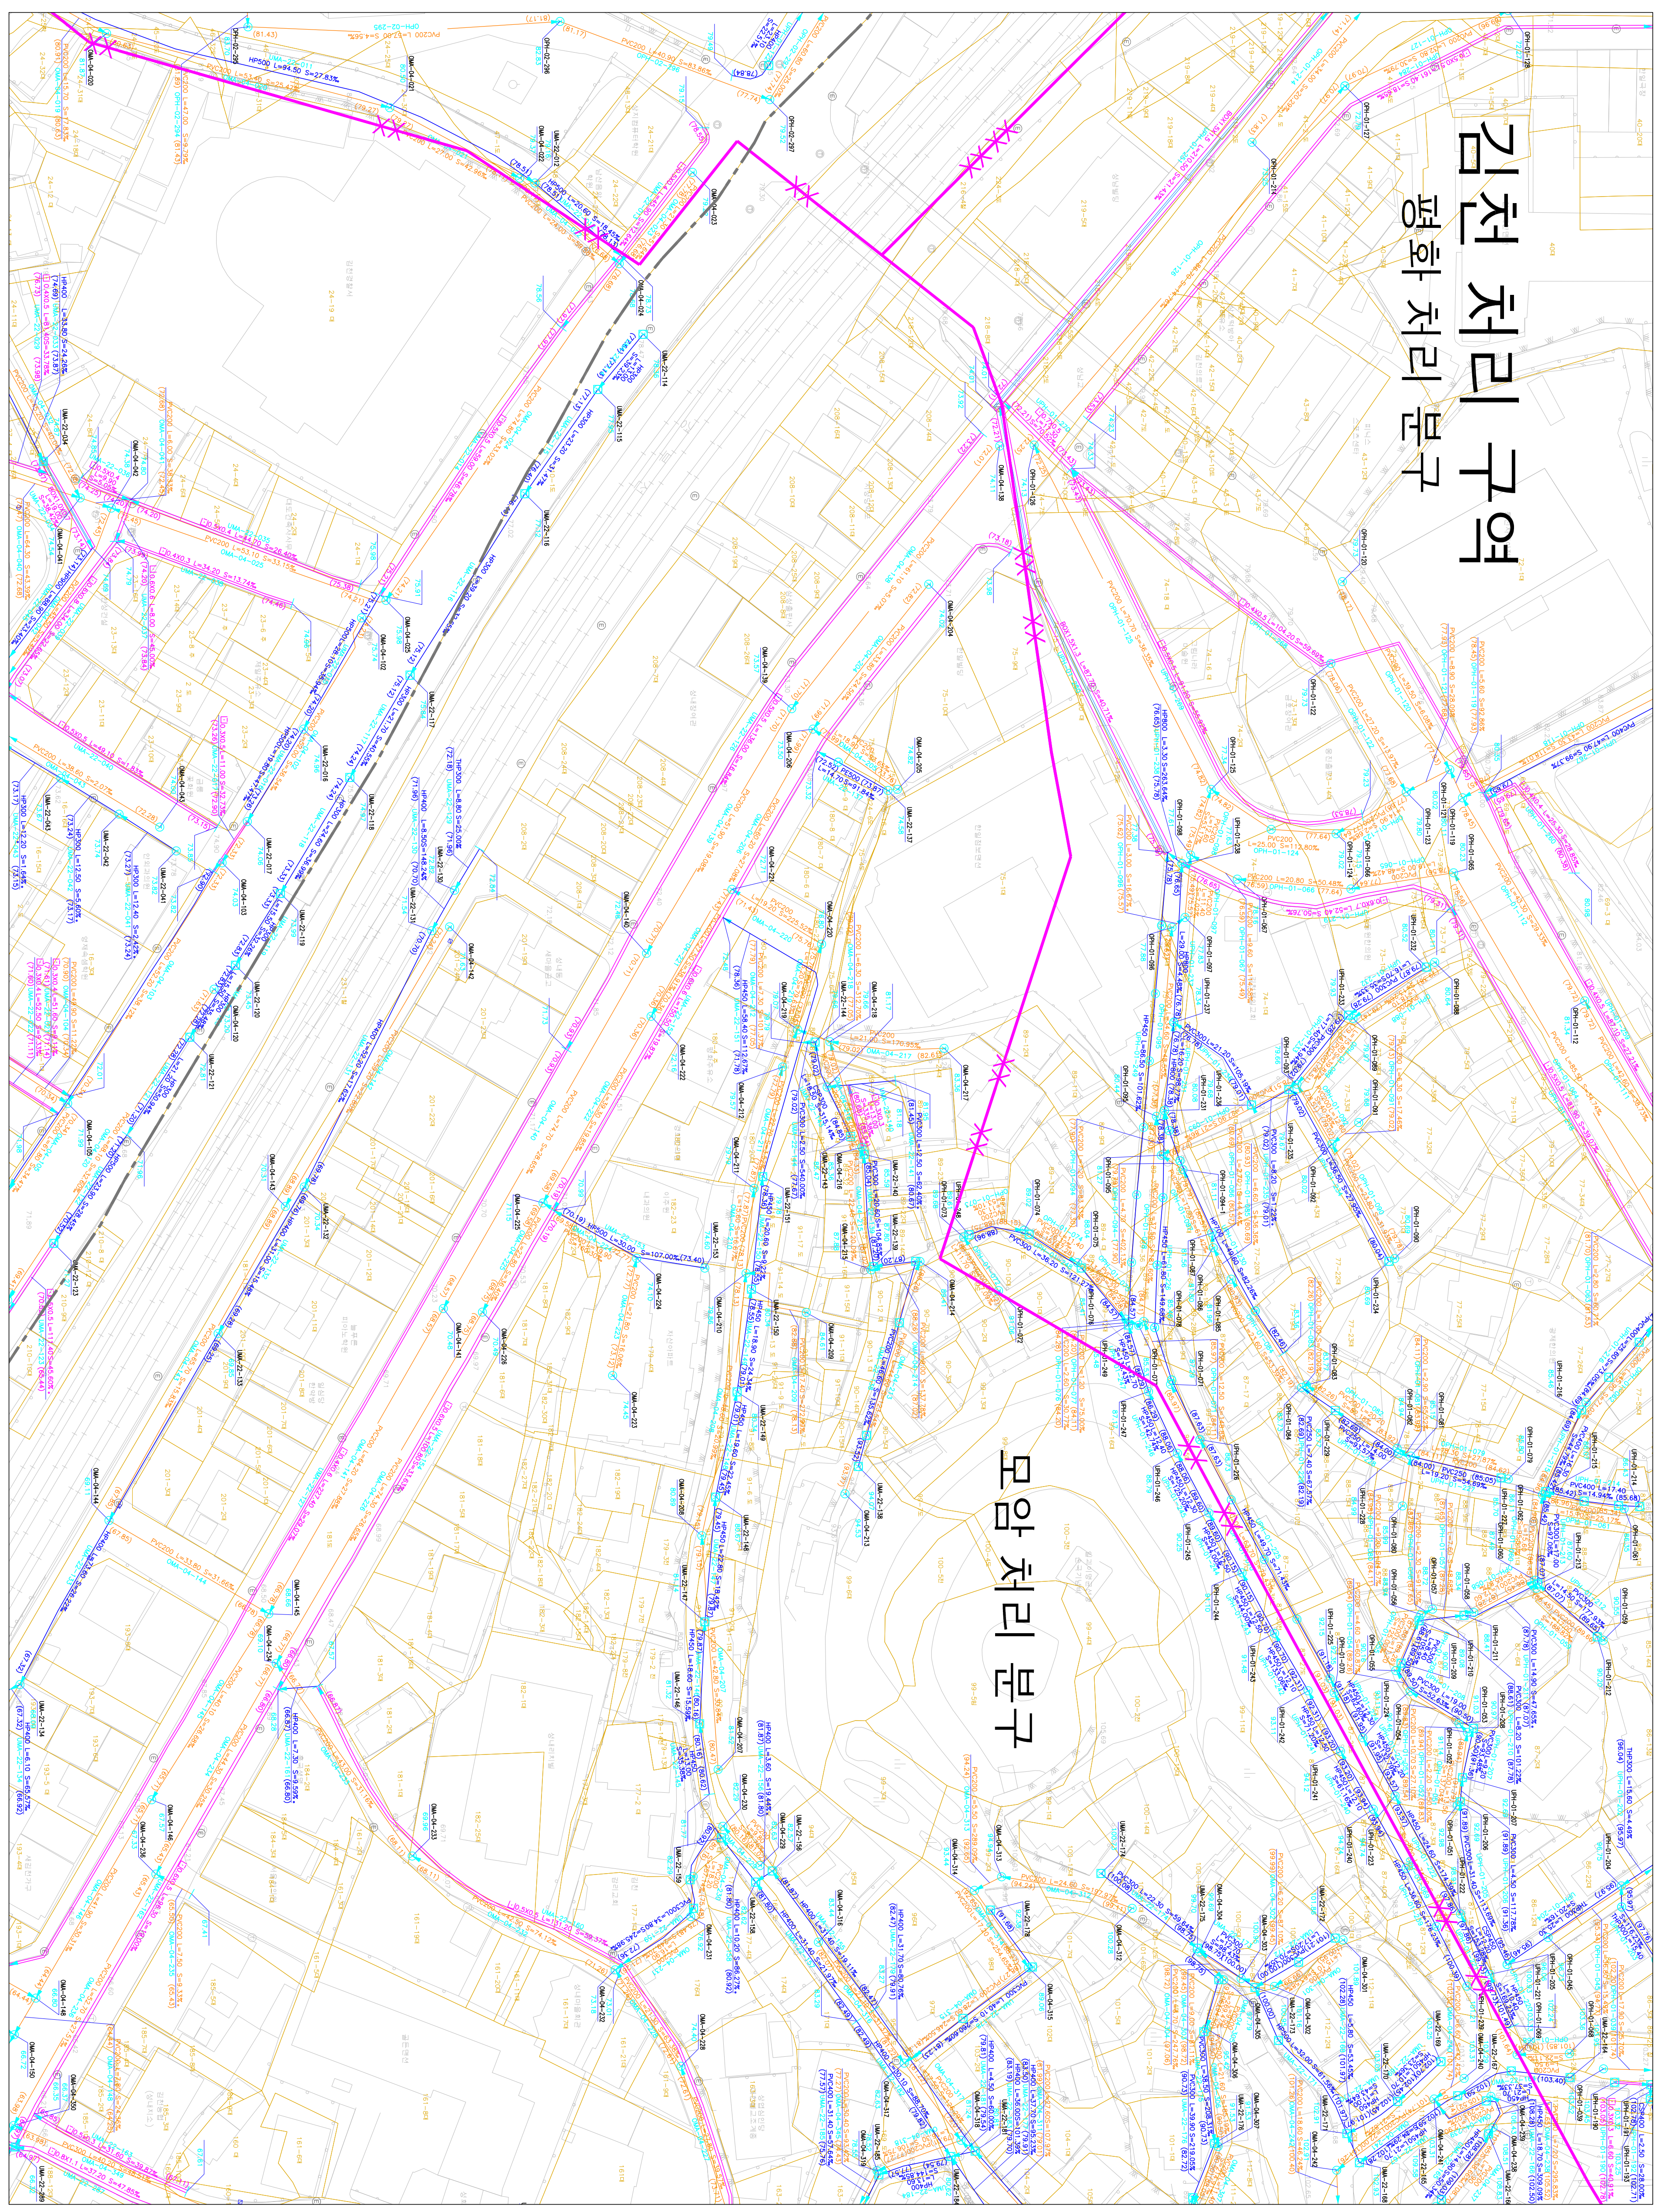

도역번호

133-08	133-09	133-10
133-13	133-14	133-15
133-18	133-19	133-20

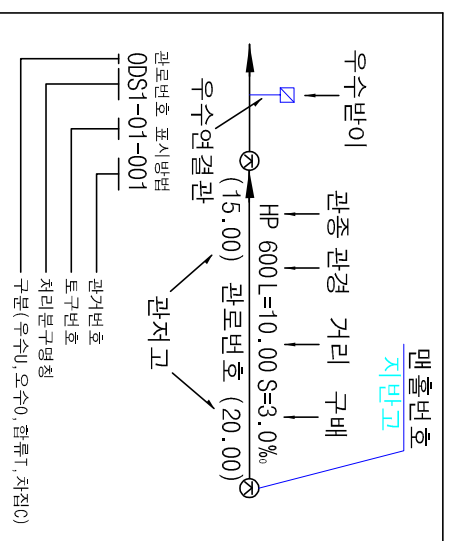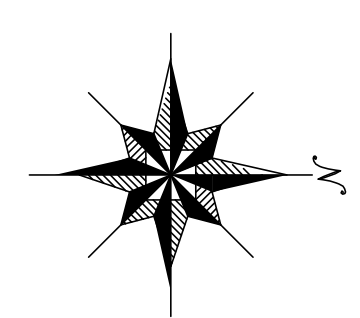

기호	종별
—	행정 구역 경계
—	배수 구역 경계
—	배수 분구 경계
—	처리 구역 경계
—	처리 분구 경계
—	합류 관거
—	우수 관거
—	치접 관거
—	우수물만이 및 연결관
—	우수물만이 및 연결관 (U형측구, 복개, 미복개)
—	옹벽 개거
—	저수 개거
—	지연 개거
—	그레이팅
—	1호 맨홀
—	2호 맨홀 (내경 900mm 이하)
—	3호 맨홀 (내경 1200mm 이하)
—	4호 맨홀 (내경 1500mm 이하)
—	5호 맨홀 (내경 1800mm 이하)
—	1호 맨홀 (내경 2100mm 이하)
—	2호 맨홀 (내경 2400mm 이하)
—	3호 맨홀 (내경 2700mm 이하)
—	4호 맨홀 (내경 3000mm 이하)
—	5호 맨홀 (내경 3300mm 이하)
—	우수도실
—	부관부착맨홀
—	역사이퍼
—	중계 펌프장
—	우수처리장
—	하수처리장

SCALE: 1:500

발행처: 김천시

발행일: 2015. . .

편집 및 제도:

(주) 진성이앤씨, (주) 강동