

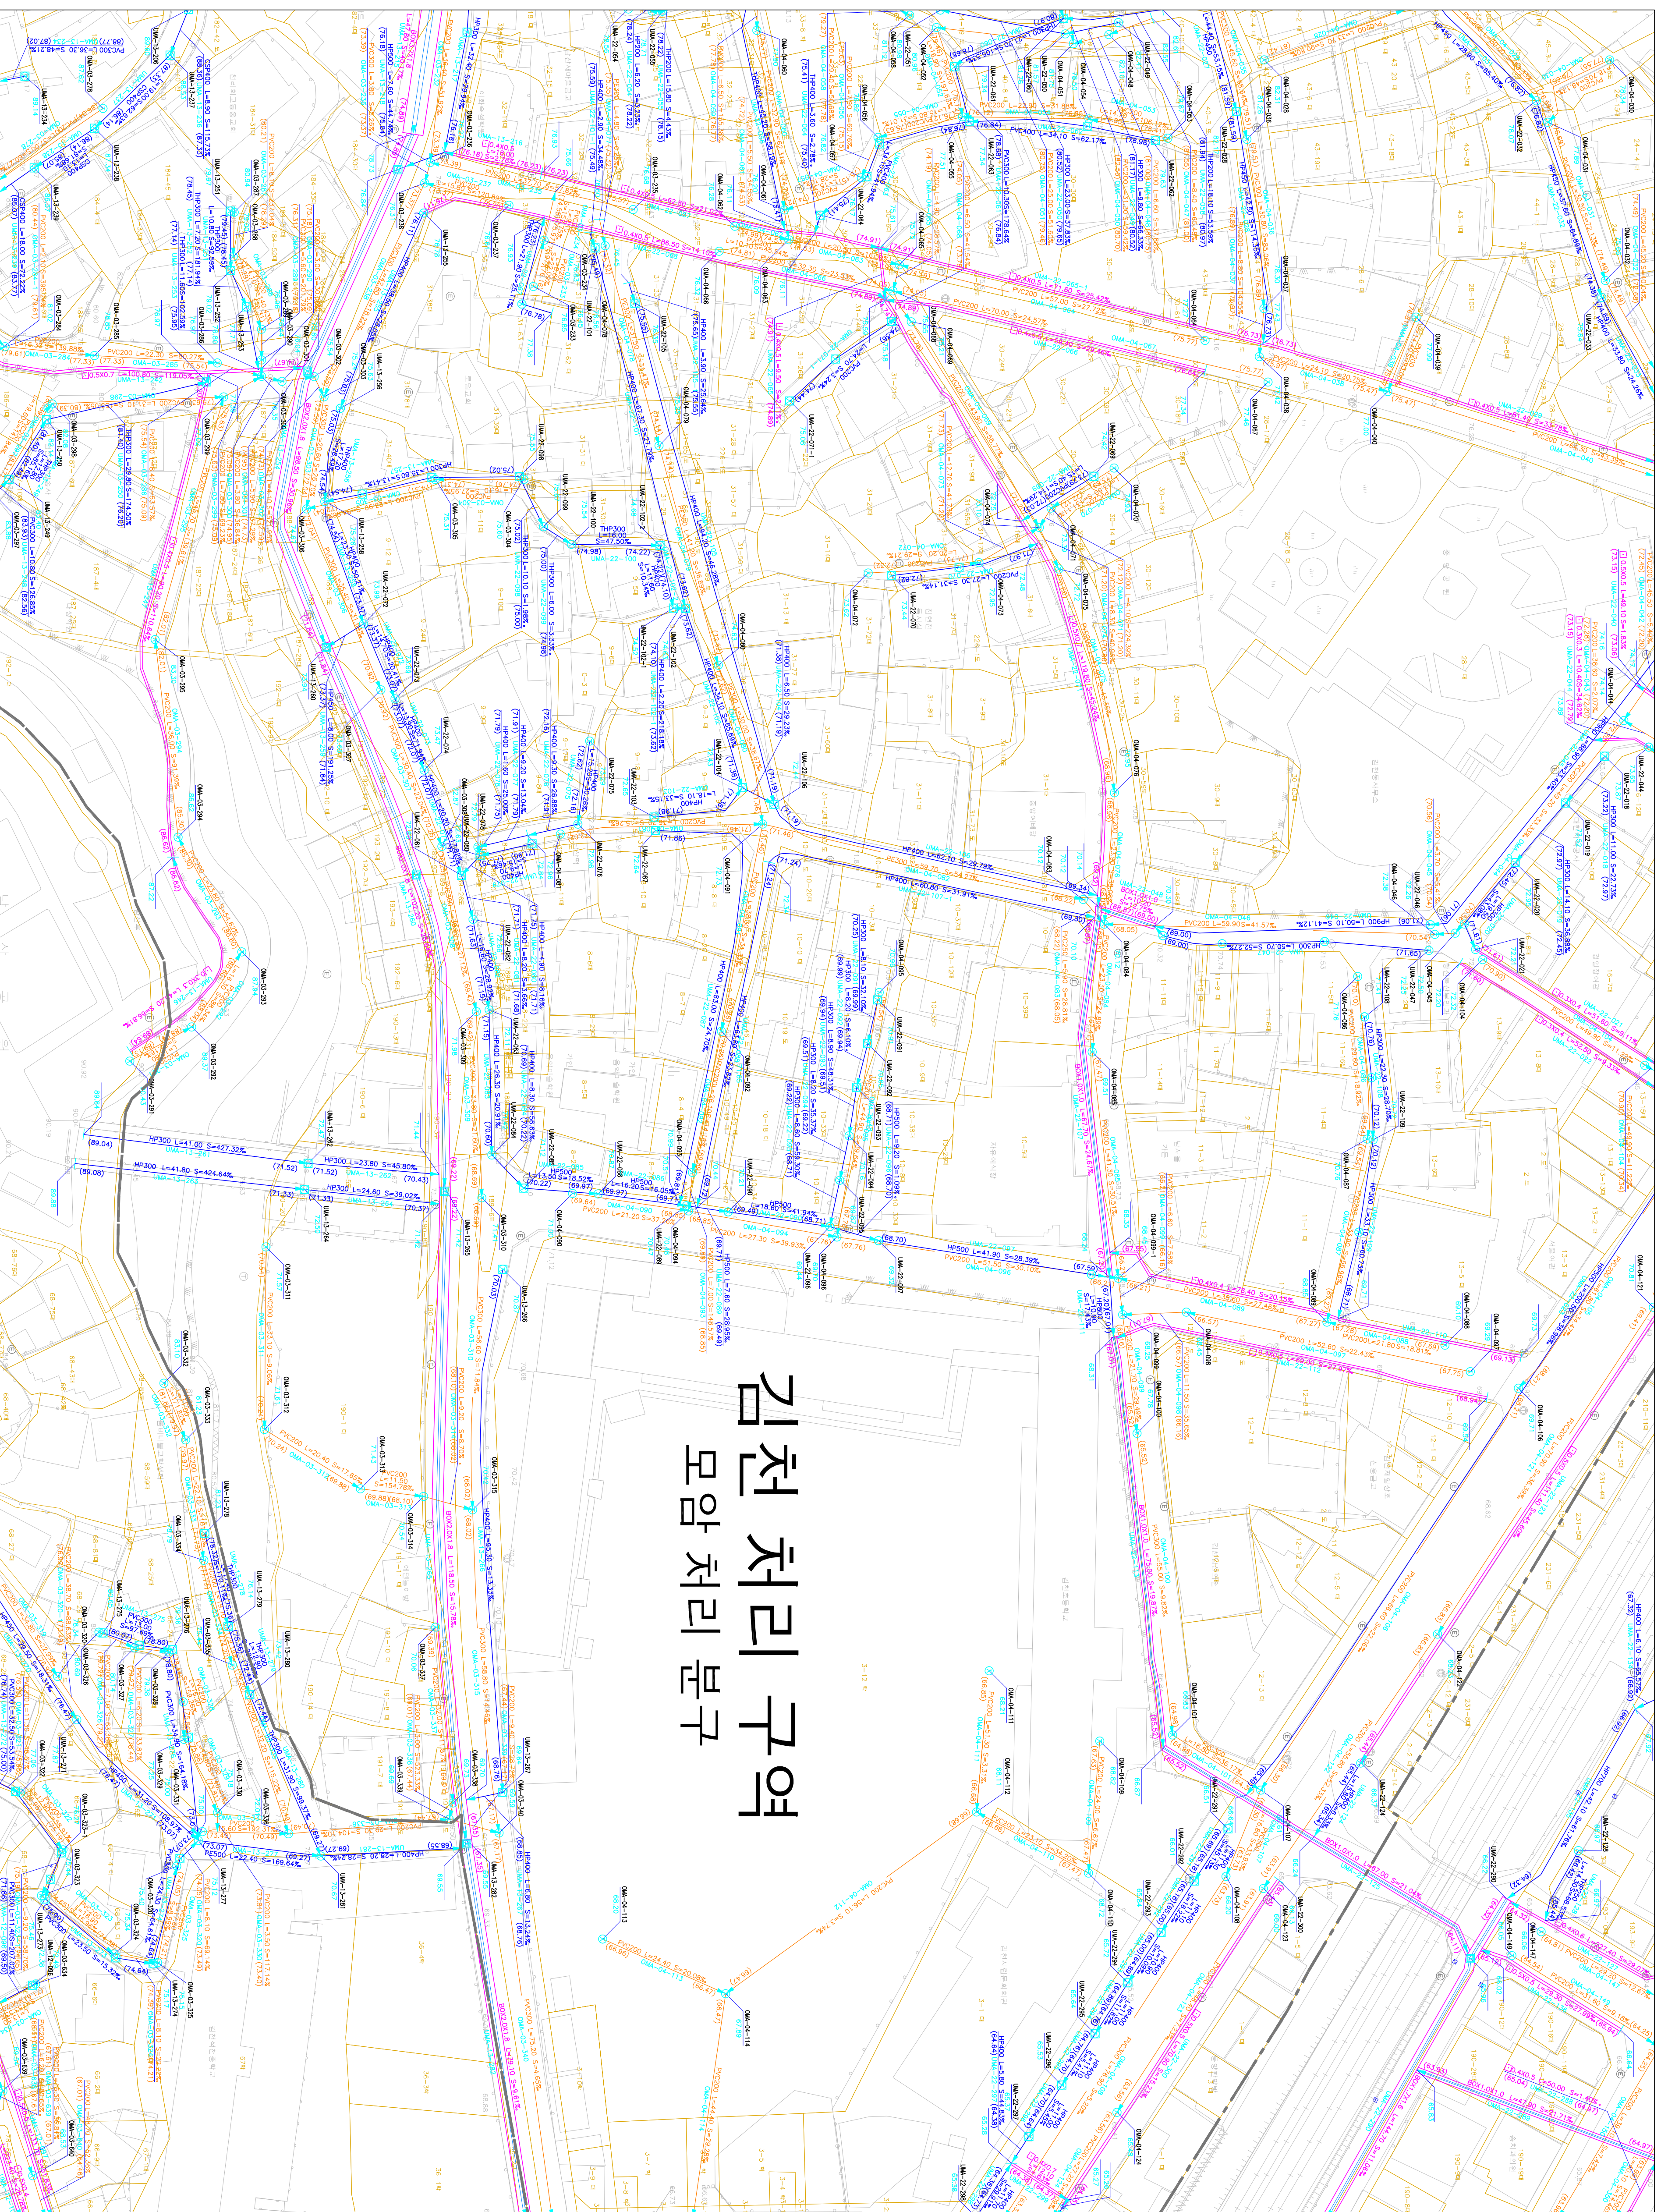


하수처리장

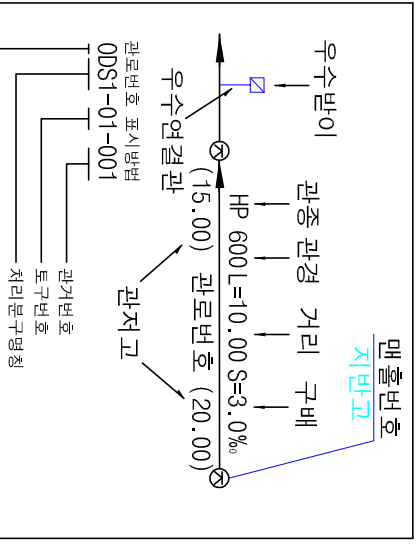

ㄱ
 ㅋ
 ㆁ
 ㄷ
 ㅌ

133-13	133-14	133-15
133-18	133-19	133-20
133-23	133-24	133-25

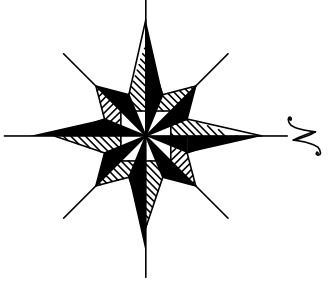

범		례	
기 호	종 형	별 명	
—○○○—	배 수 구 역 경 계	배 수 구 역 경 계	
—○○—	배 수 분 구 경 계	배 수 분 구 경 계	
—XXX—	치 리 구 역 경 계	치 리 구 역 경 계	
—XX—	합 루 구 경 계	합 루 구 경 계	
— — —	우 수 관 거	우 수 관 거	
— — —	차 점 관 거	차 점 관 거	
— — —	우 수 물 밑 이 및 언 결 관	우 수 물 밑 이 및 언 결 관	
○ —	오 수 물 밑 이 및 언 결 관	오 수 물 밑 이 및 언 결 관	
□ —	음 벽 개 거	U형 구간 복개 (미복개)	
□ —	적 축 개 거	적 축 개 거	
□ —	자 연 개 거	자 연 개 거	
□ —	집 수 정	집 수 정	
□ —	그 레 이 립	그 레 이 립	
○ —	1 호 맨 홀	(44경 90CM 원형)	
○ —	2 호 맨 홀	(44경 120CM 원형)	
○ —	3 호 맨 홀	(44경 150CM 원형)	
○ —	4 호 맨 홀	(44경 180CM 원형)	
○ —	5 호 맨 홀	(44경 210CM 원형)	
□ —	특 1호 맨 홀	(44경 60CM(200kg))	
□ —	특 2호 맨 홀	(44경 120CM(200kg))	
□ —	특 3호 맨 홀	(44경 140CM(200kg))	
□ —	특 4호 맨 홀	(44경 160CM(200kg))	
□ —	특 5호 맨 홀	(44경 180CM(200kg))	
□ —	구 기 용 맨 홀	(44경 D 60CM(200kg))	
□ —	우 수 통 실	우 수 통 실	
□ —	부 관 부 작 맨 홀	부 관 부 작 맨 홀	
□ —	역 사 이 편	역 사 이 편	
□ —	토 구	중 계 평 프 장	
□ —	중 계 평 프 장	오 수 치 리 장	
□ —	하 수	하 수 치 리 장	

발행처: 김천시
행일: 2015. . .
발행: 편지 및 제도:
(주) 진성이앤씨, (주) 강동
(주) 건화