




1 : 500

하수도장평면도

김천처리구역 지좌처리분구

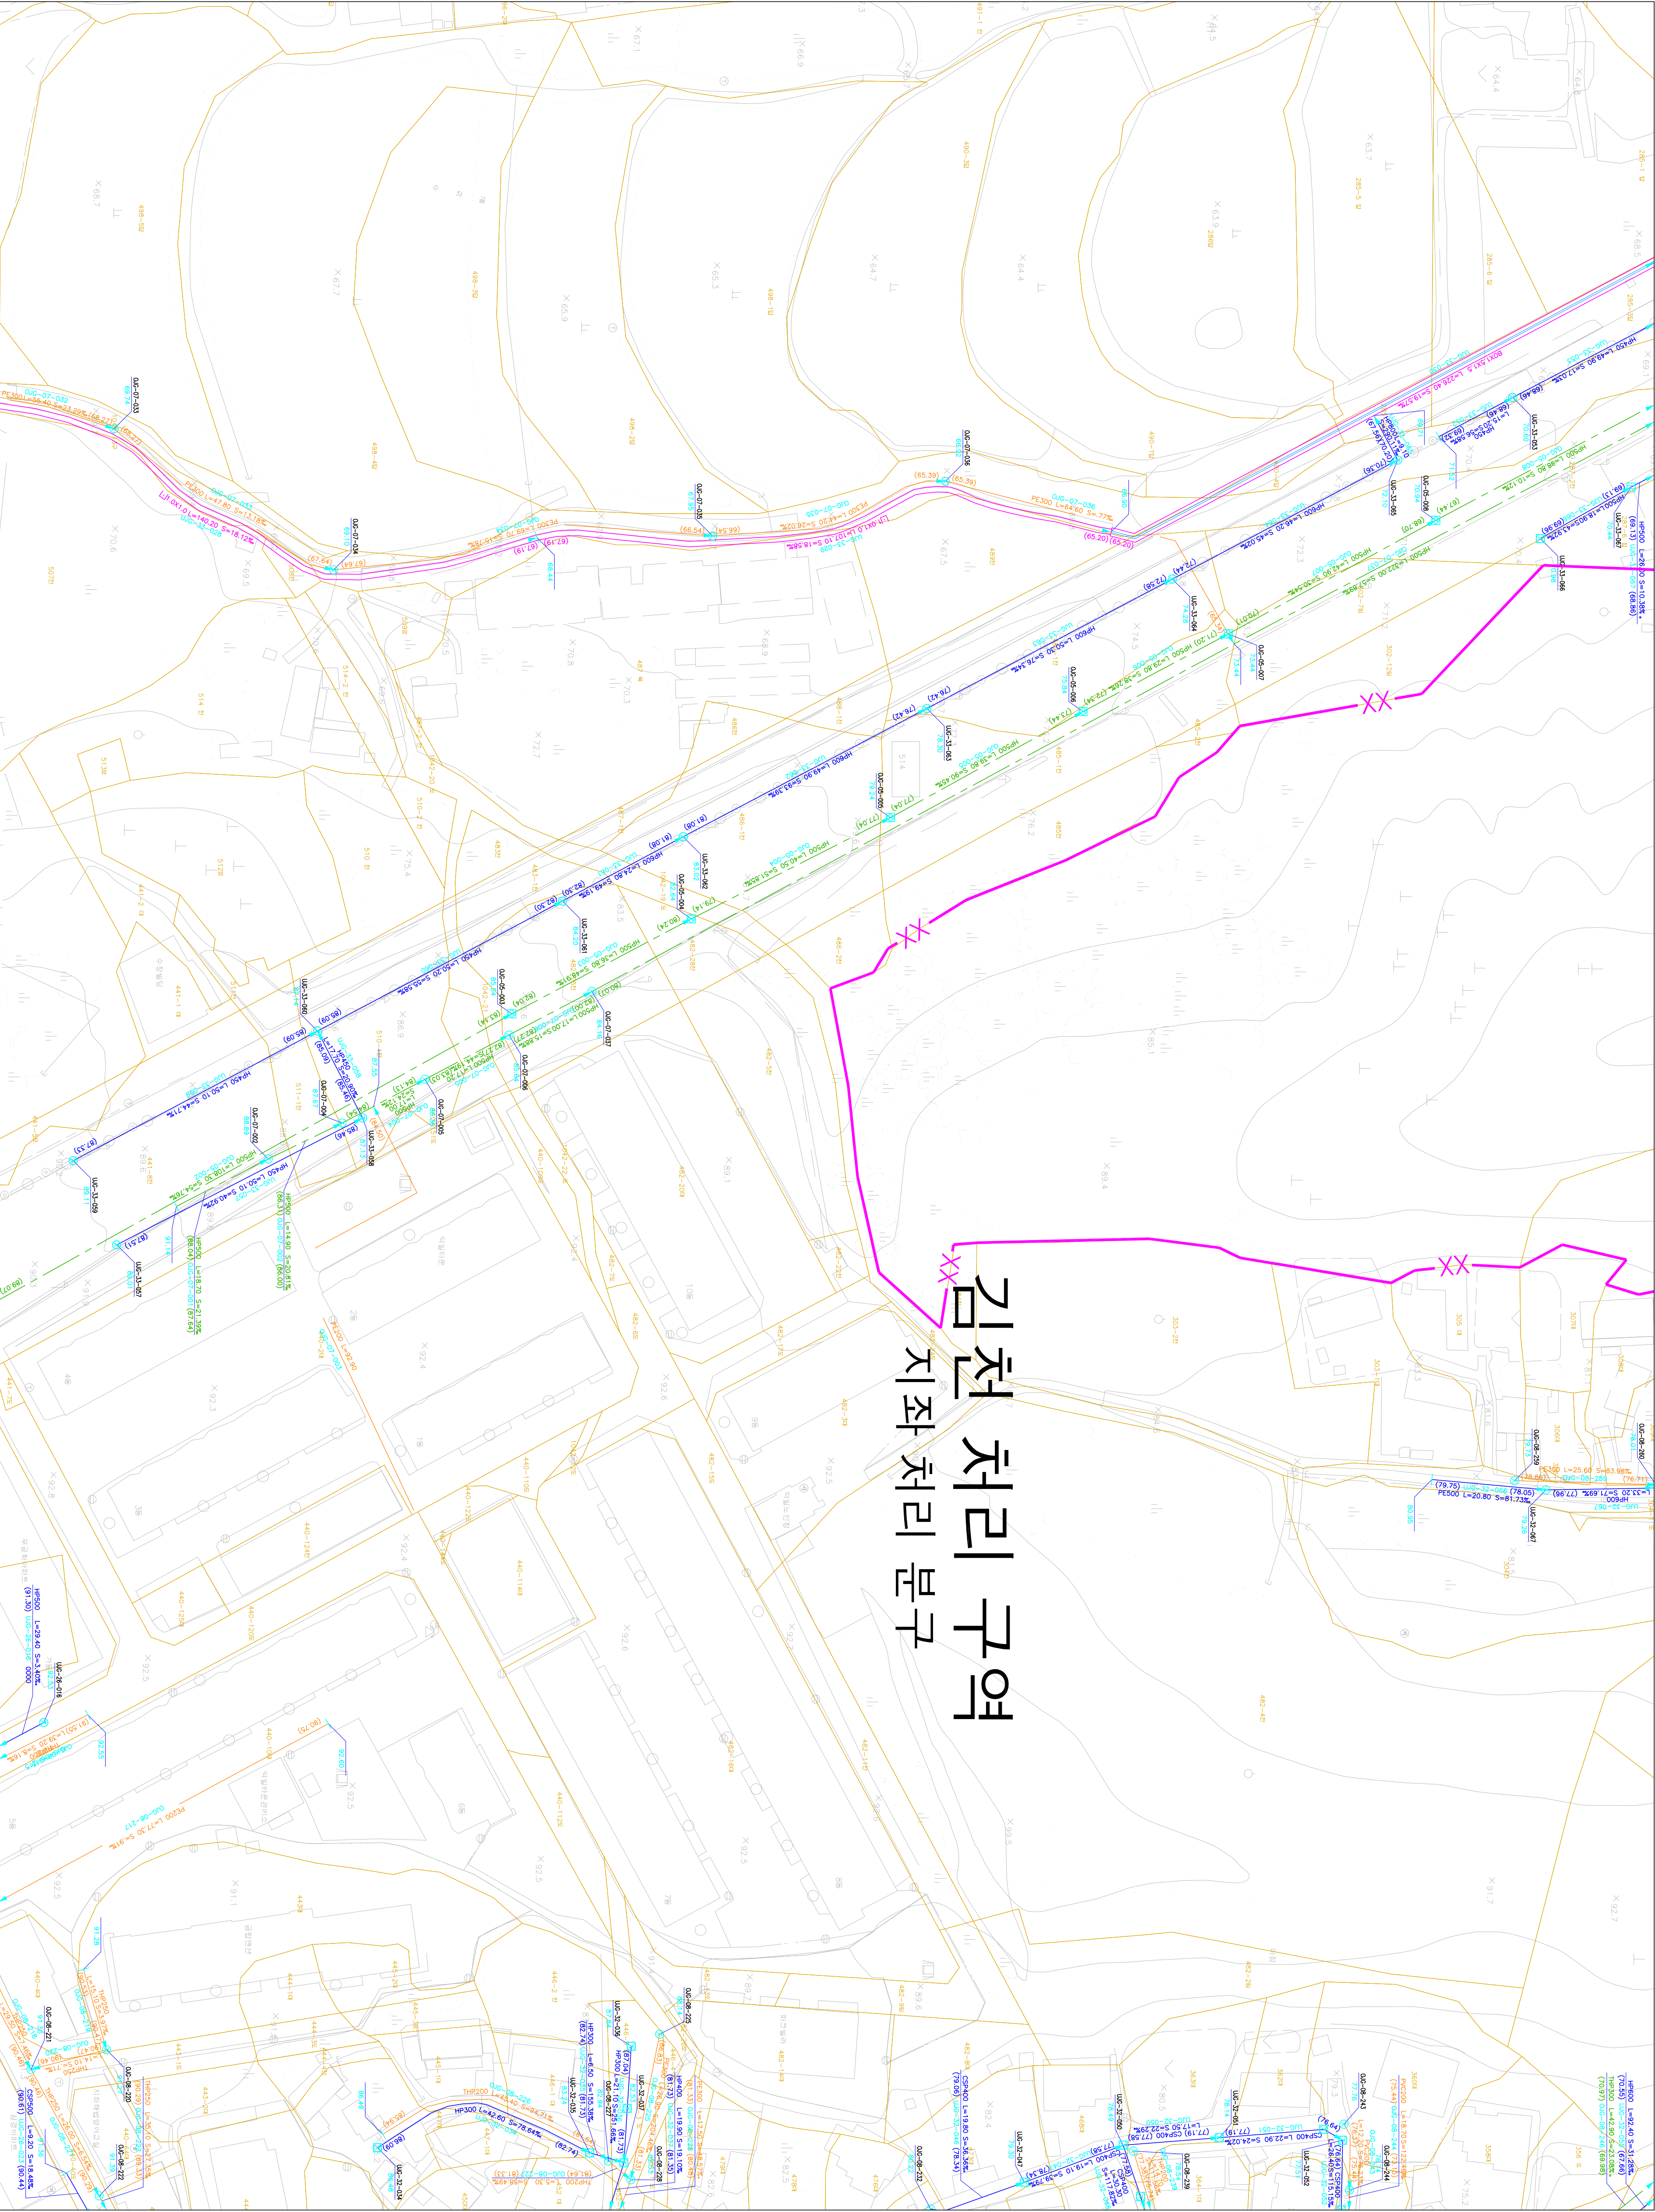

도	면	번	호
134-08	134-09	134-10	
134-13	134-14	134-15	
134-18	134-19	134-20	

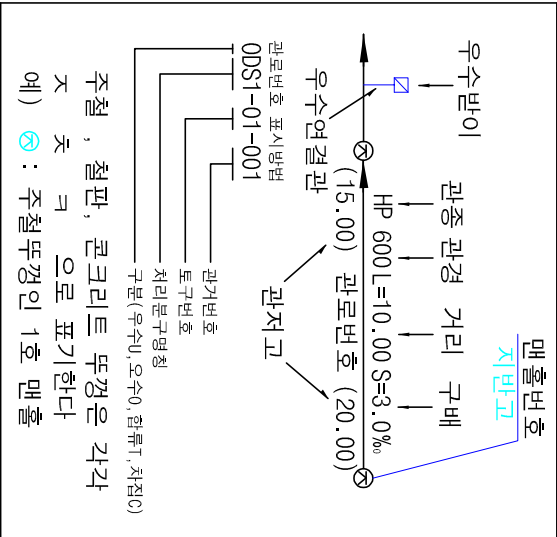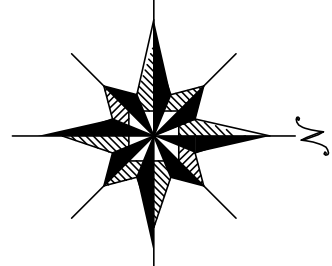

기	호	종	별
—	—	헬싱 구역 경계	
—	—	배수 구역 경계	
—	—	배수 구역 경계	
—	—	처리 구역 경계	
—	—	처리 구역 경계	
—	—	합류 관	
—	—	우수 관	
—	—	우수 관	
—	—	처리 관	
—	—	우수물만이 및 연결관	
—	—	우수물만이 및 연결관	
—	—	U형측구 (복개, 미복개)	
—	—	옹벽 개	
—	—	저수 개	
—	—	지연 개	
—	—	정	
—	—	그 레 이	
—	—	1 호 맨	
—	—	(내경 900mm 원형)	
—	—	2 호 맨	
—	—	(내경 1200mm 원형)	
—	—	3 호 맨	
—	—	(내경 1500mm 원형)	
—	—	4 호 맨	
—	—	(내경 1800mm 원형)	
—	—	5 호 맨	
—	—	(내경 2100mm 원형)	
—	—	특 1호 맨	
—	—	(내경 2000mm 원형)	
—	—	특 2호 맨	
—	—	(내경 2000mm 원형)	
—	—	특 3호 맨	
—	—	(내경 2000mm 원형)	
—	—	특 4호 맨	
—	—	(내경 2000mm 원형)	
—	—	특 5호 맨	
—	—	(내경 2000mm 원형)	
—	—	구거용 맨	
—	—	구거용 맨	
—	—	우수도 실	
—	—	부관부착맨	
—	—	역사이	
—	—	토	
—	—	중개필	
—	—	우수처리장	
—	—	하수처리장	



발행처: 김천시
발행일: 2015. . .
편집 및 제도:
(주) 진성이앤씨, (주) 강동