




1 : 500

하수도대장평면도

김천처리구역 지좌처리분구

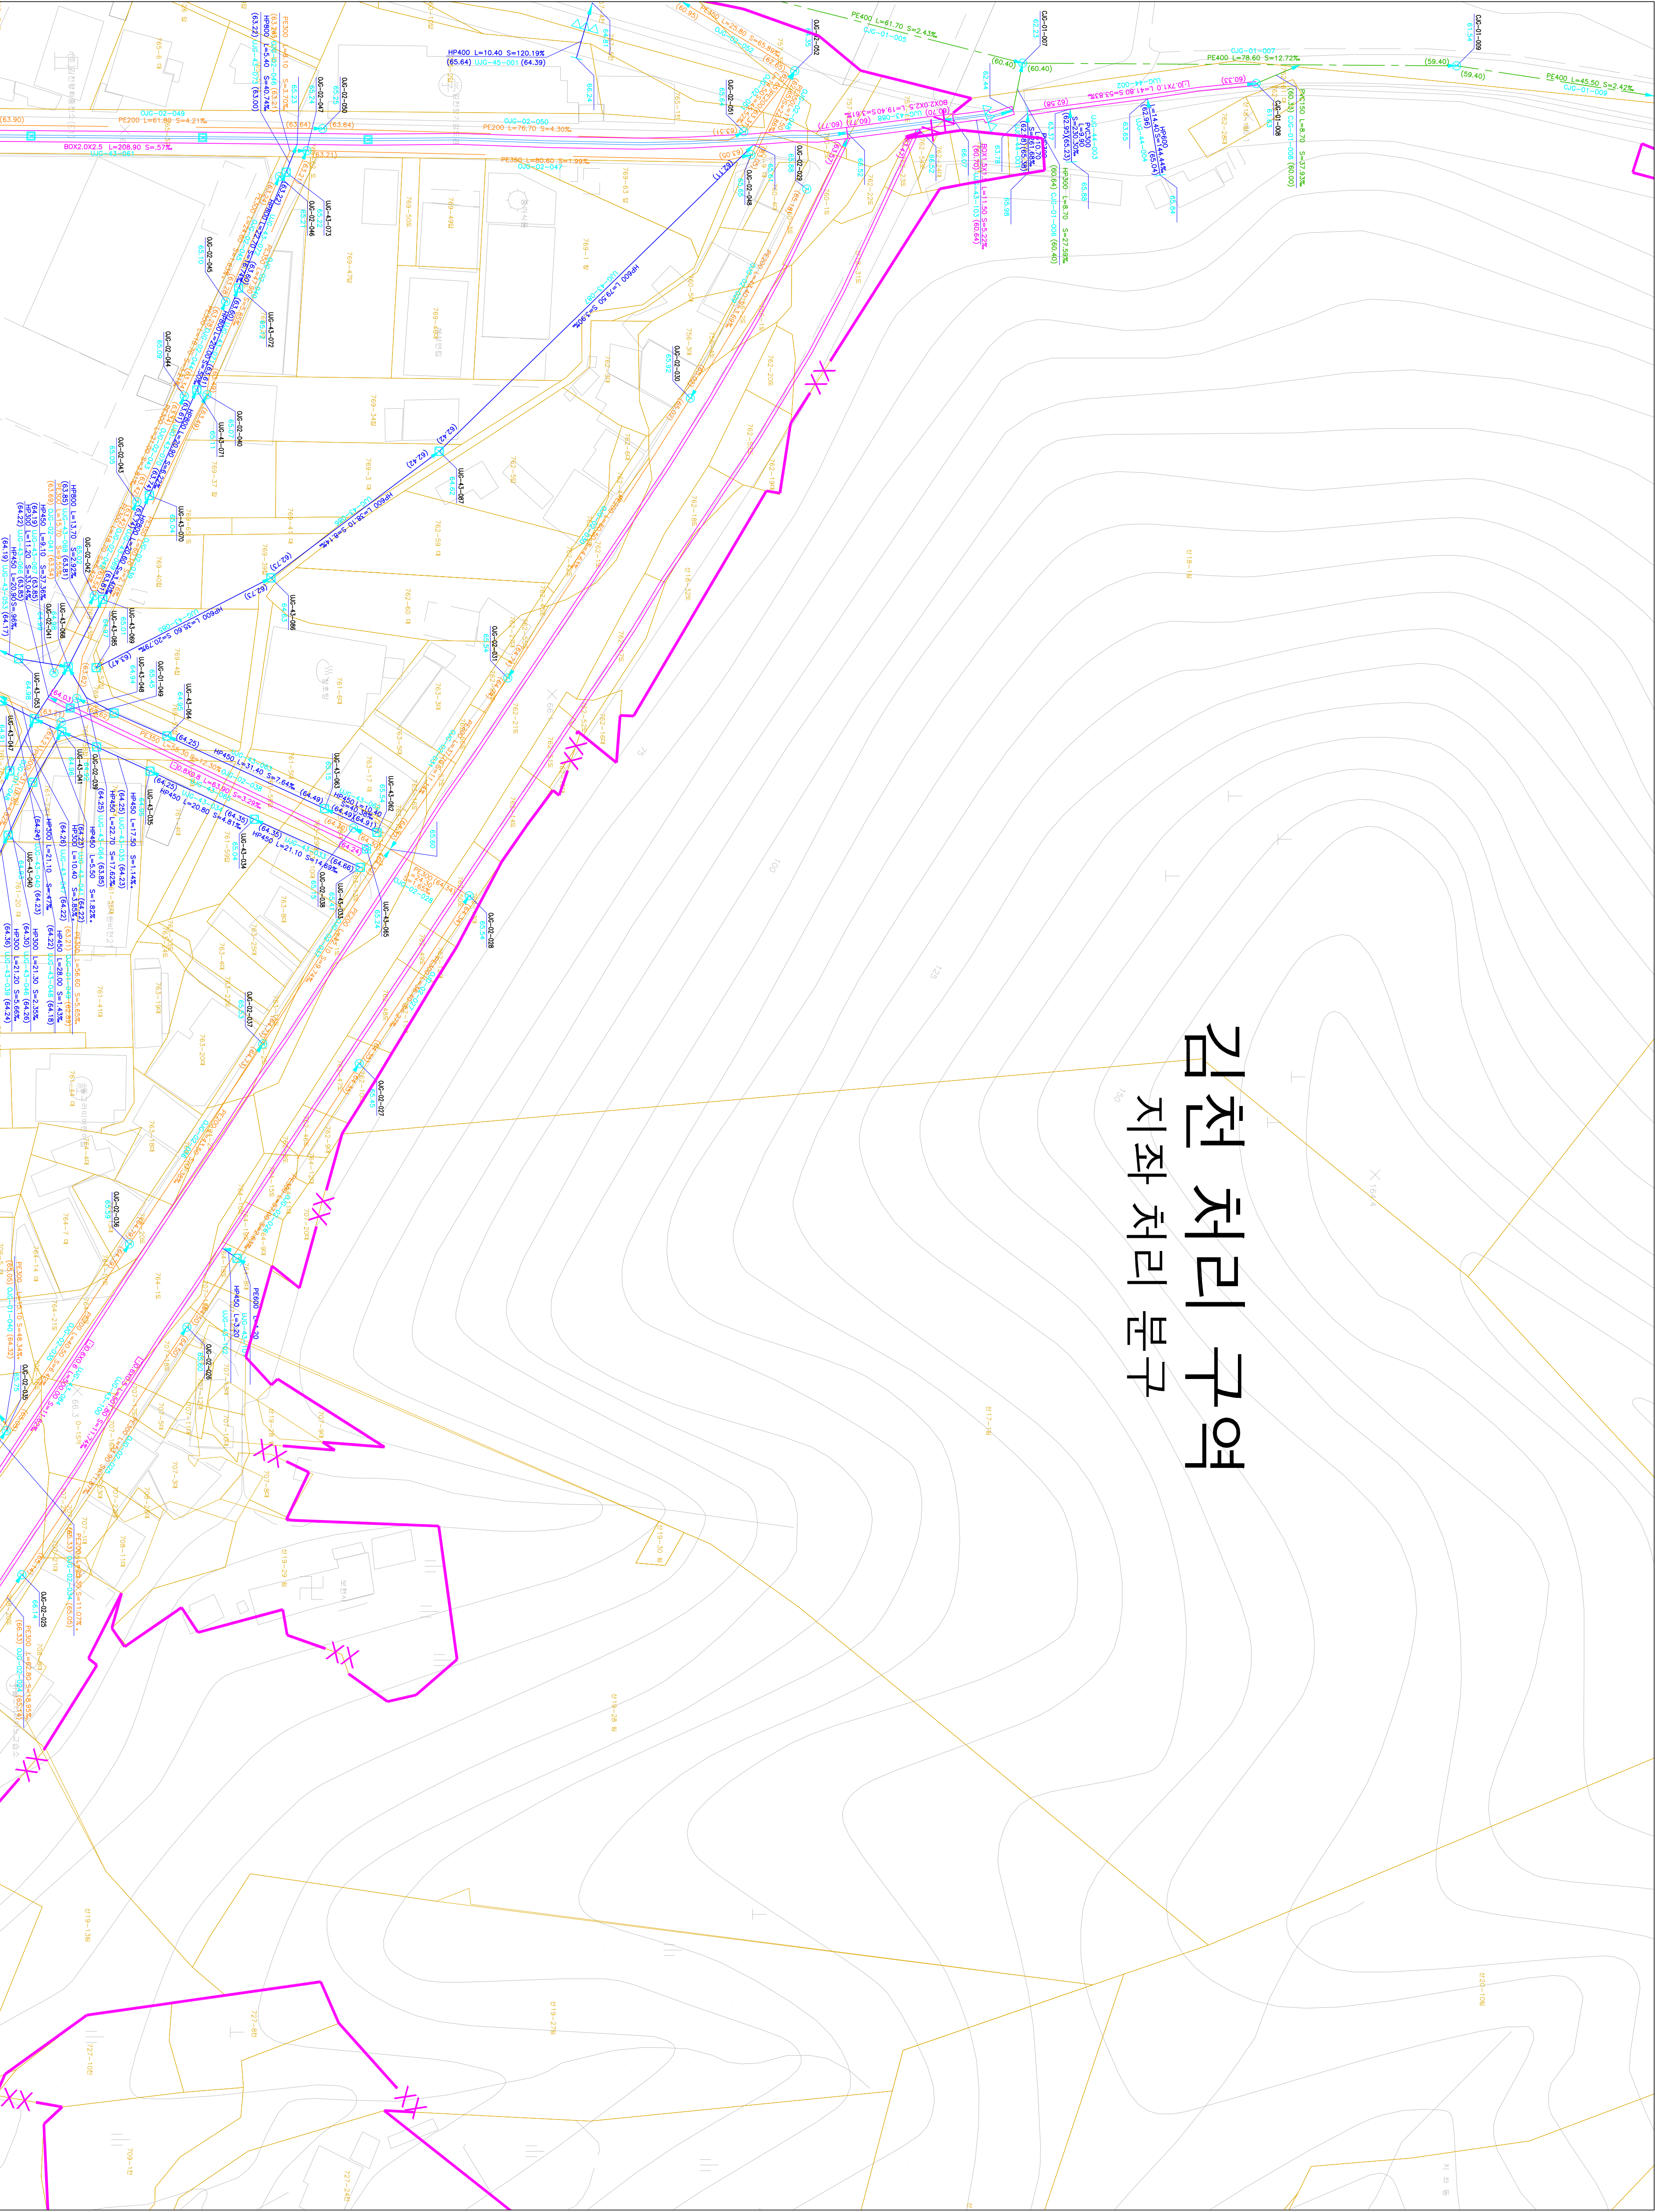

도역번호			
134-11	134-12	134-13	
134-16	134-17	134-18	
134-21	134-22	134-23	

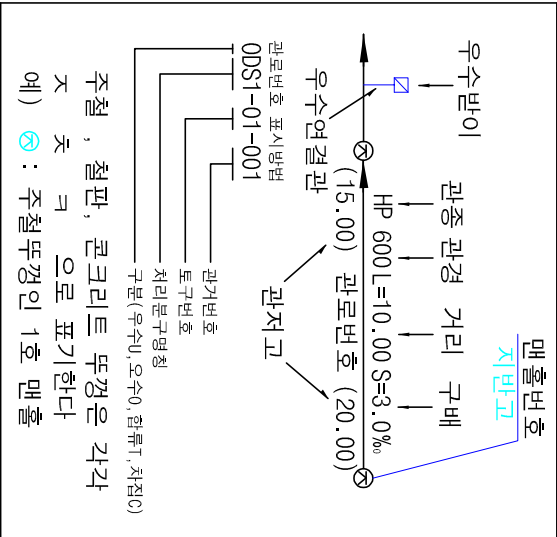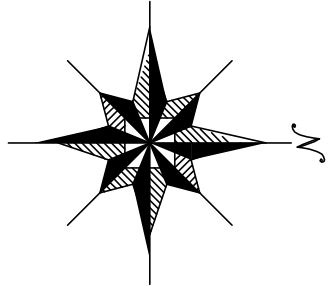

기호	종별
---	월정구역경계
---	배수구역경계
---	배수분구경계
---	처리구역경계
---	처리분구경계
---	합류관거
---	우수관거
---	오수관거
---	차집관거
---	우수물받이 및 연결관
---	오수물받이 및 연결관
---	U형측구(복개, 미복개)
---	옹벽개거
---	저수개거
---	자연개거
---	점수정
---	그레이팅
---	1호 맨홀
---	2호 맨홀
---	3호 맨홀
---	4호 맨홀
---	5호 맨홀
---	특1호 맨홀
---	특2호 맨홀
---	특3호 맨홀
---	특4호 맨홀
---	특5호 맨홀
---	구거용 맨홀
---	우수도실
---	부관부착맨홀
---	역사이퍼
---	토
---	중계펌프장
---	오수처리장
---	하수처리장



발행처: 김천시
발행일: 2015. . .
편집 및 제도:
(주) 진성이앤씨, (주) 강동