

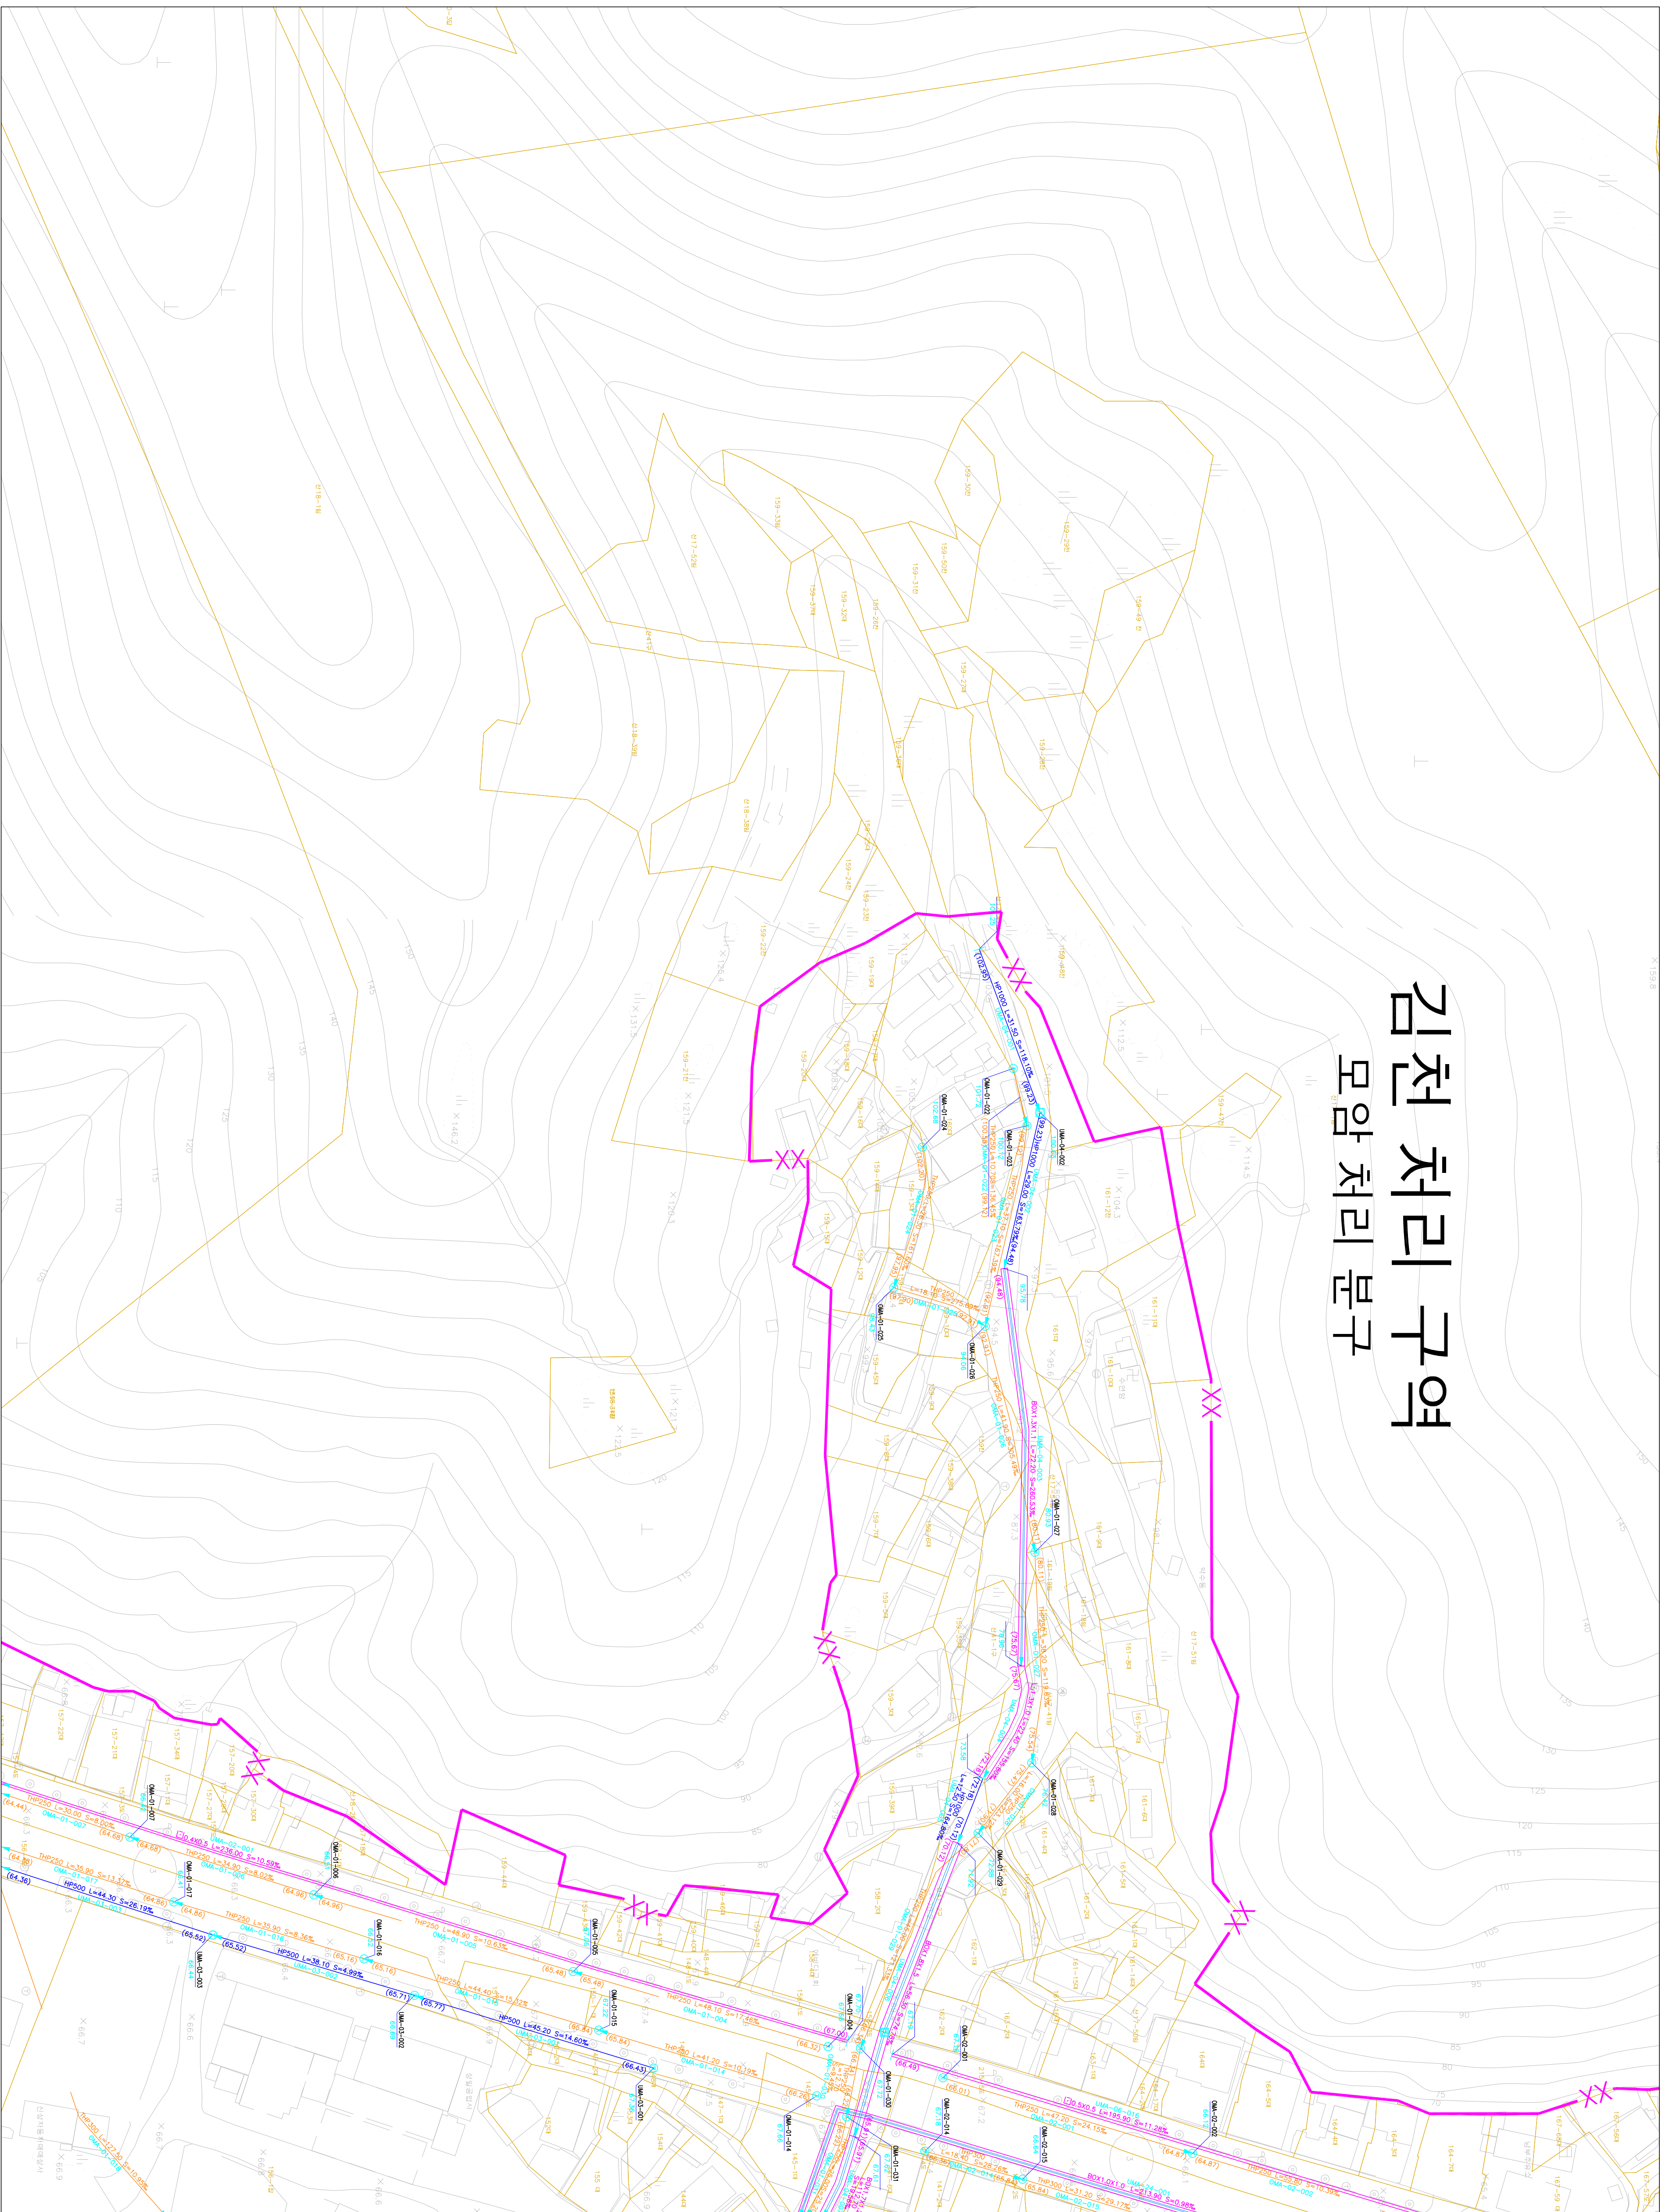


한수대자면

김치리 구역
모암치리 분구

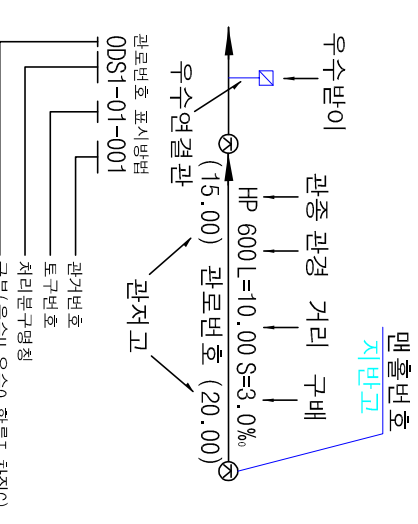

년	표	편	호
149-03	149-04	149-05	
	149-09	149-10	
	149-14	149-15	

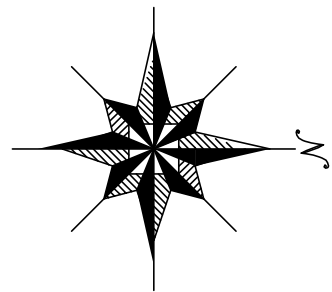

기호	별	종점구역경계	레
—○○—	매수구역경계	매수구역경계	
—●●—	배수분구경계	배수분구경계	
—XX—	처리분구경계	처리분구경계	
—XX—	합류관계	합류관계	
—	우수관계	우수관계	
—	차진관계	차진관계	
—	우수물반이 및 연결관	우수물반이 및 연결관	
U형축곡(북개,미북개)	옹벽개거	옹벽개거	
—	식축개거	식축개거	
—	자연개거	자연개거	
—	집	집	
—	그레이팅	그레이팅	
○	1호 맨홀	1호 맨홀 (내径 800㎜ 원형)	
○	2호 맨홀	2호 맨홀 (내径 1200㎜ 원형)	
○	3호 맨홀	3호 맨홀 (내径 1500㎜ 원형)	
○	4호 맨홀	4호 맨홀 (내径 1800㎜ 원형)	
○	5호 맨홀	5호 맨홀 (내径 2100㎜ 원형)	
○	특 1호 맨홀	특 1호 맨홀 (내径 600㎜X24인치)	
○	특 2호 맨홀	특 2호 맨홀 (내径 1200㎜X24인치)	
○	특 3호 맨홀	특 3호 맨홀 (내径 1400㎜X24인치)	
○	특 4호 맨홀	특 4호 맨홀 (내径 1600㎜X24인치)	
○	특 5호 맨홀	특 5호 맨홀 (내径 2000㎜X24인치)	
□	구개통 맨홀	구개통 맨홀	
□	우수통 실	우수통 실	
□	복관부착 맨홀	복관부착 맨홀	
□	역사이편	역사이편	
□	토구	토구	
□	중계 펌프장	중계 펌프장	
□	오수 처리장	오수 처리장	
□	하수 처리장	하수 처리장	

SCALE=1:5000

0 5 10 20 30 40

발행처: 김천시
발행일: 2015. . .

면적 및 제도:

(주) 건화
(주) 진영이앤씨, (주) 강동