

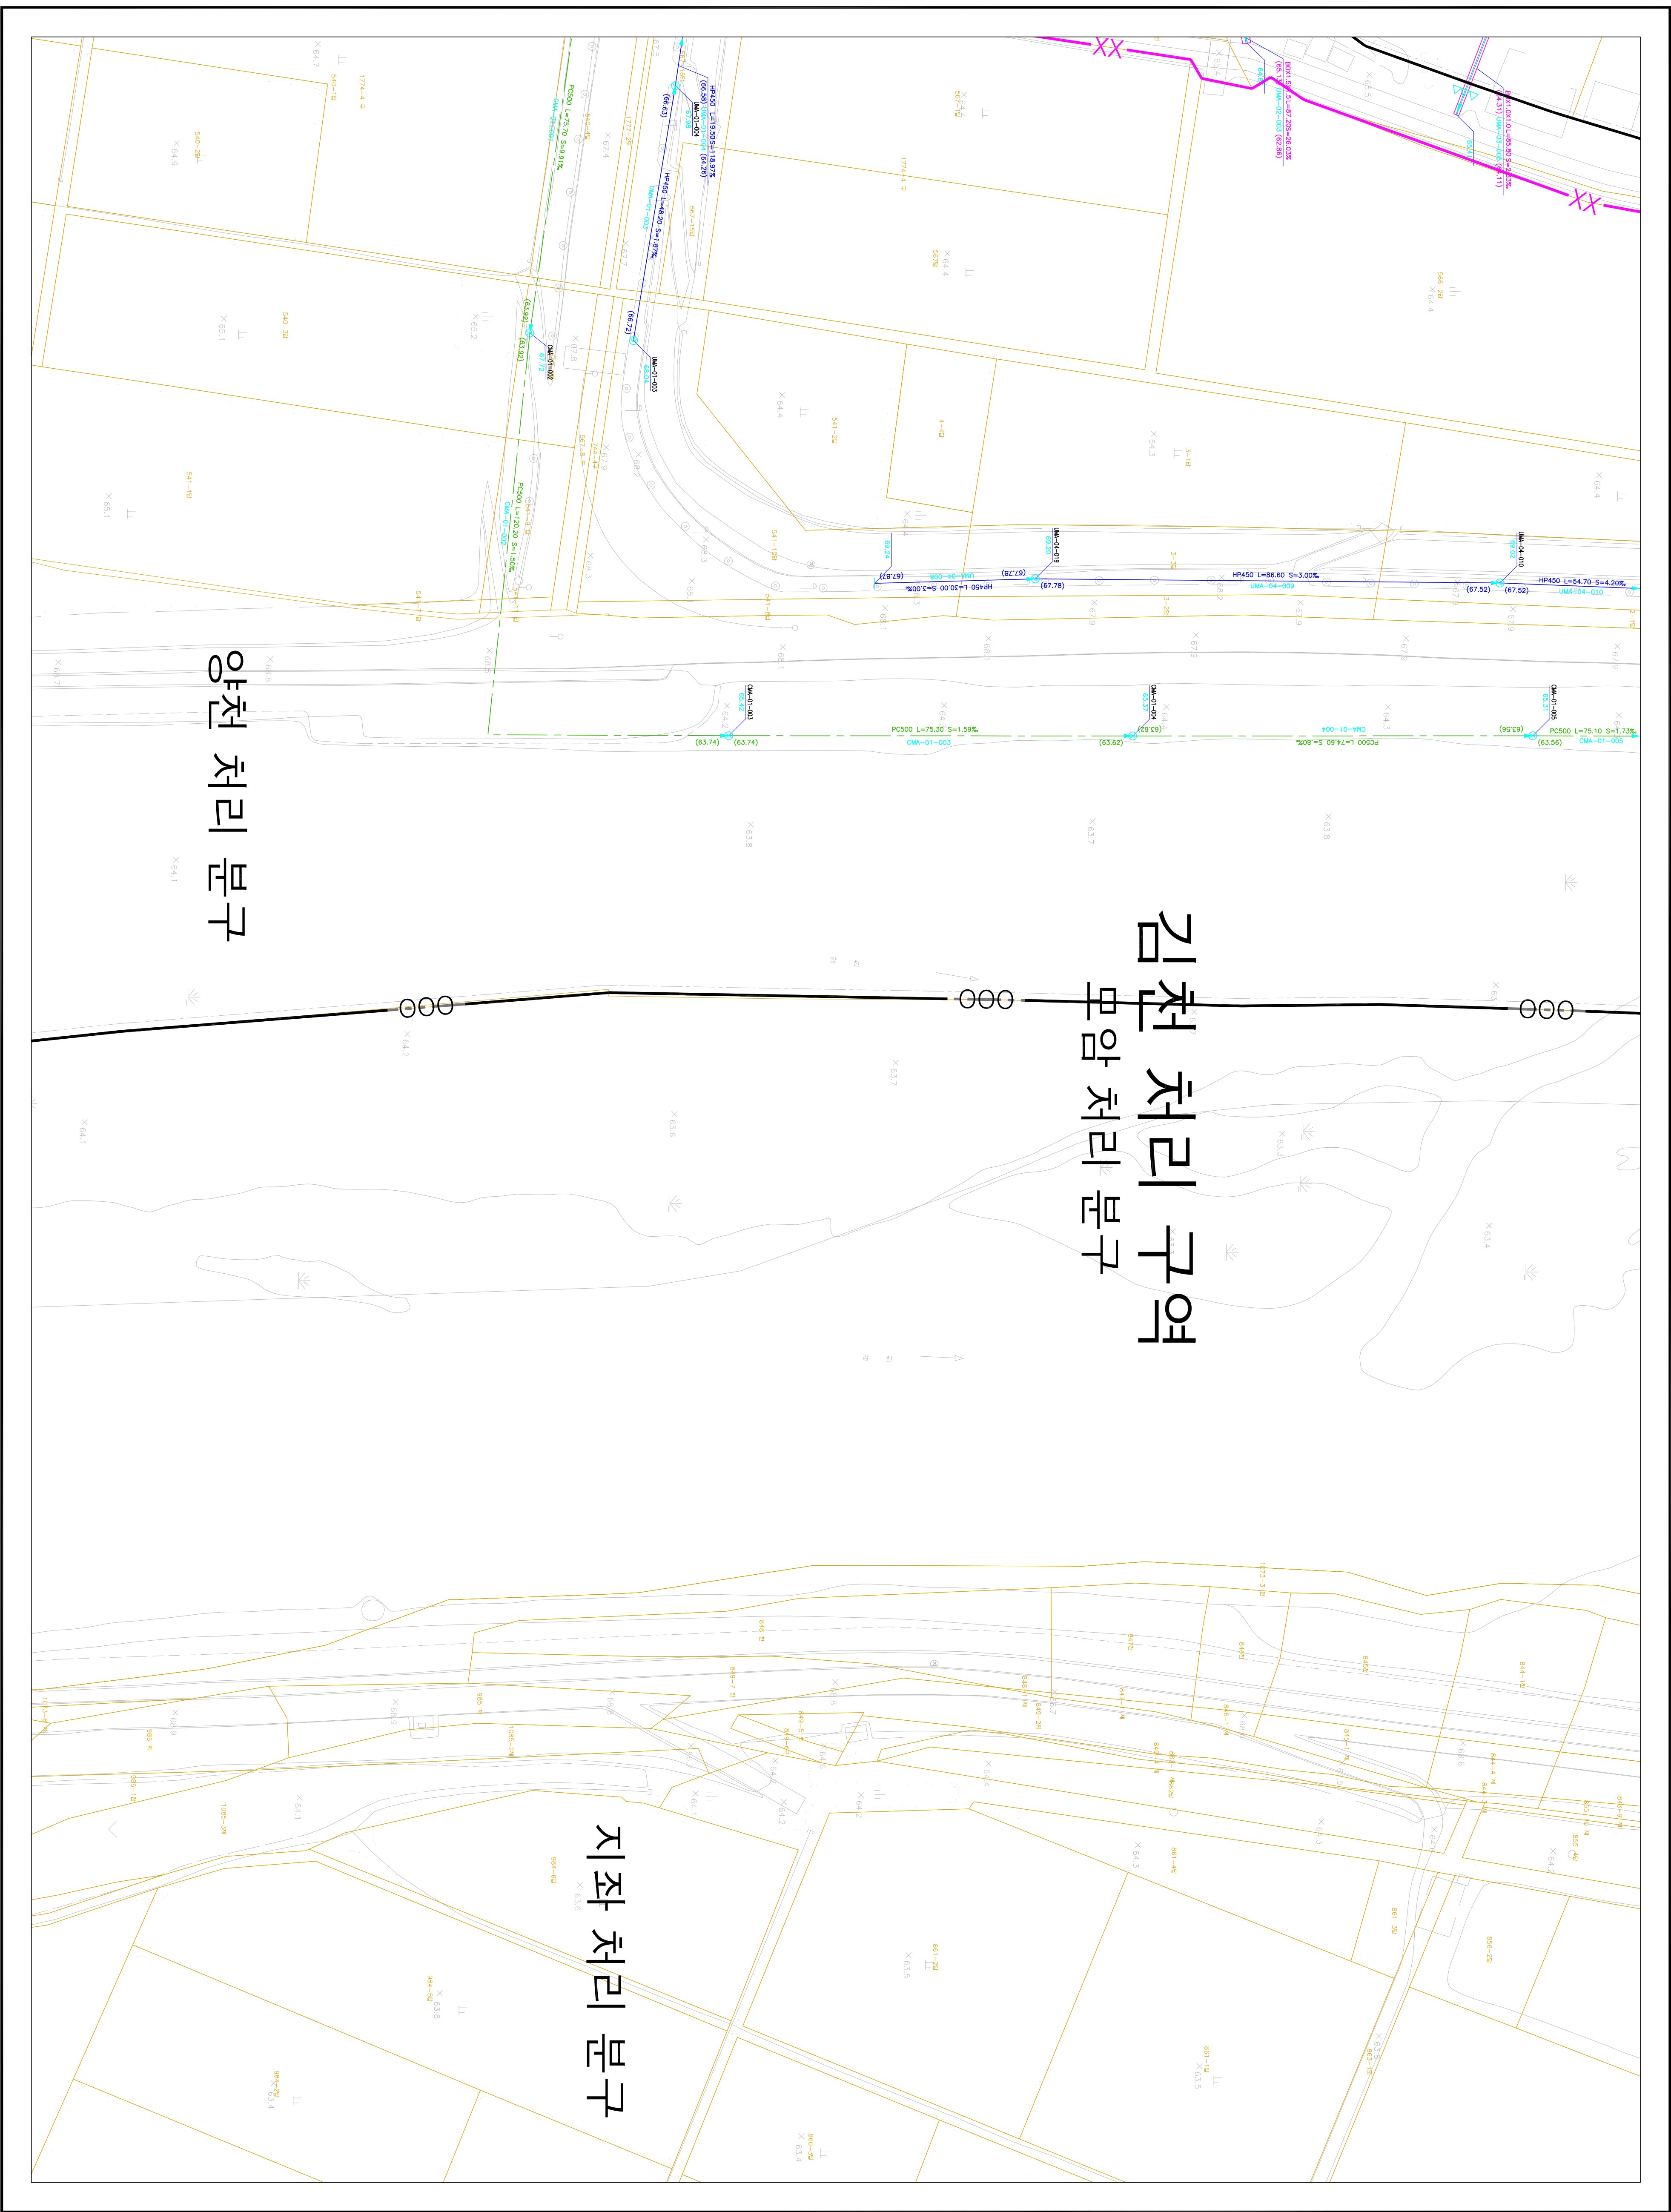



한글
한글
한글
한글
한글
한글
한글

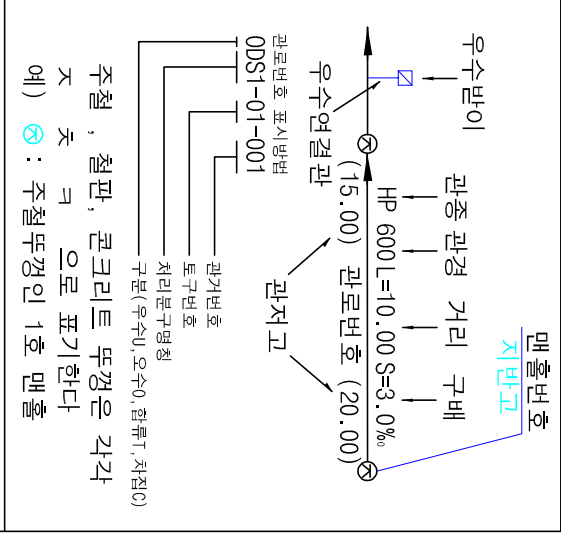

단	표	편	호
149-09	149-10	150-06	
149-14	149-15	150-11	
149-19	149-20	150-16	

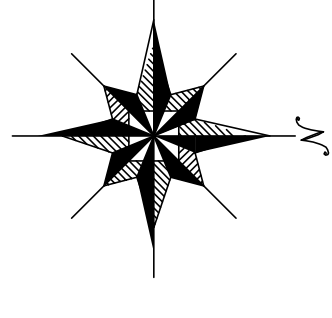

범	호	종	레	별
기	----	행정 구역 경계		
하	-o-o-	배수 구역 경계		
하	-oo-	배수 분구 경계		
하	-xxx-	처리 구역 경계		
하	--xx--	처리 분구 경계		
		참류		
		우 수 관 거		
		오 수 관 거		
		차 집 관 거		
		우수물받이 및 연결관		
		오수물받이 및 연결관		
		U형차곡벽개 및 벽개		
		웅 벽 개 거		
		석 축 개 거		
		자 연 개 거		
		집 수 정		
		그 레 이 립		
		1 호 매 울		
		(내경 90CM 외경)		
		2 호 매 울		
		(내경 120CM 외경)		
		3 호 매 울		
		(내경 150CM 외경)		
		4 호 매 울		
		(내경 180CM 외경)		
		5 호 매 울		
		(내경 210CM 외경)		
		특 1 호 매 울		
		(내법 60CM외경24cm)		
		특 2 호 매 울		
		(내법 120CM외경48cm)		
		특 3 호 매 울		
		(내법 140CM외경72cm)		
		특 4 호 매 울		
		(내법 160CM외경96cm)		
		특 5 호 매 울		
		(내법 D 60M120x24)		
		구 가 우 매 울		
		우 수 토 실		
		부 관 부 착 맨 홀		
		역 사 이 편		
		토 구		
		중 계 펌프장		
		오 수 처리 장		
		허 수 처리 장		

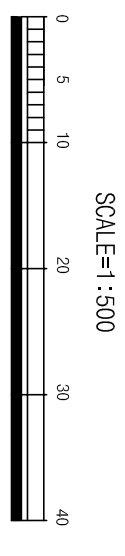

발행처: 김천시
행일: 2015. . .
발행 및 제도:
(주) 건화
(주) 진성이앤씨, (주) 강동

(주) 진영이앤씨, (주) 강동