

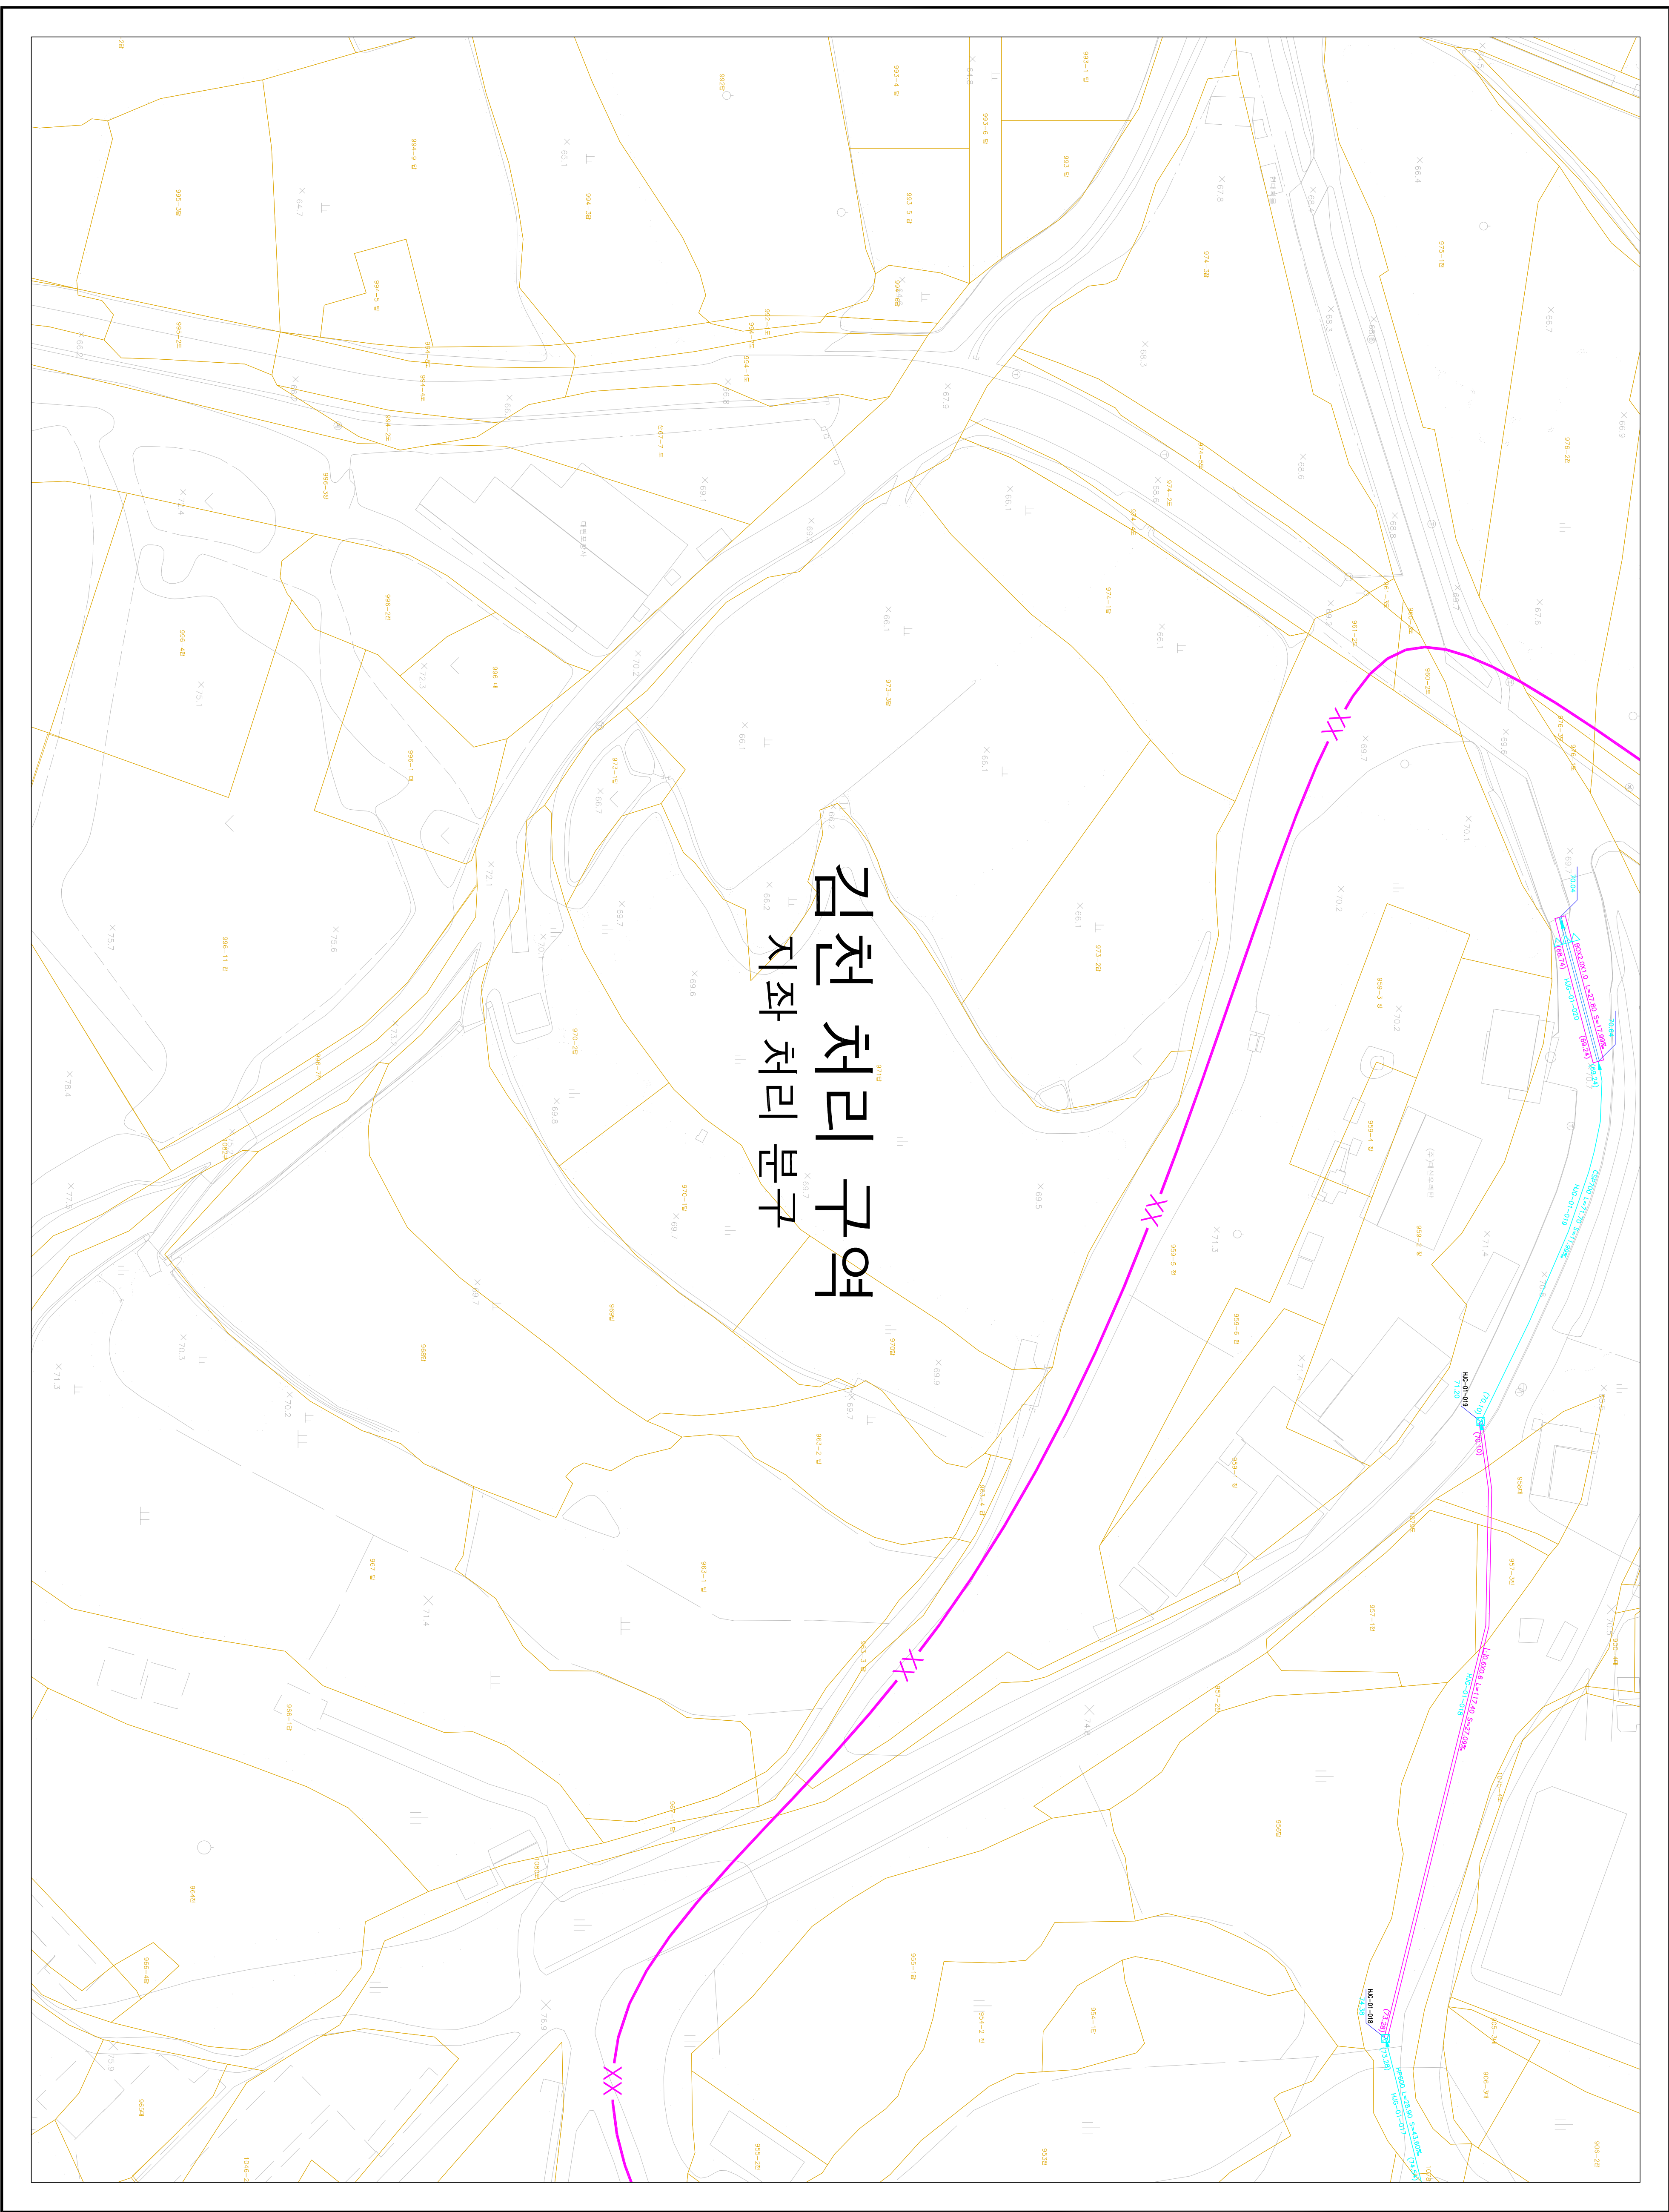



한글대문자

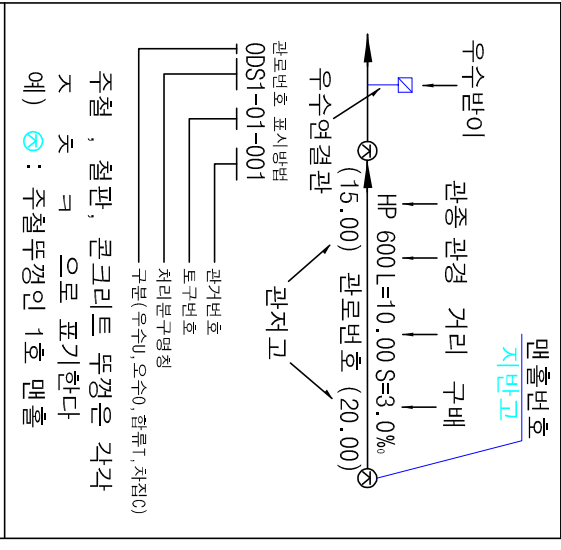

단	표	면	호
149-15	150-11	150-12	
149-20	150-16	150-17	

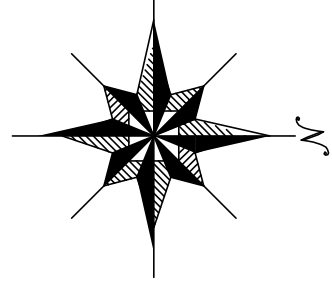

기호	종	별
— · — · —	행정 구역 경계	
— ○ ○ —	배수 구역 경계	
— ○ ○ —	배수 물구 경계	
— XX —	치리 물구 경계	
— XX —	치리 물구 경계	
— — —	합류 관계	
— — —	우수 관계	
— — —	차집 관계	
— — —	우수물받이 및 연결관	
— — —	오수물받이 및 연결관	
□	U형물구(복개, 미복개)	
□	웅벽	
□	석축	
□	차연	
□	집수	
□	그레이팅	
○	1호 맨홀	(1차정 300mm 원형)
○	2호 맨홀	(2차정 450mm 원형)
○	3호 맨홀	(3차정 600mm 원형)
○	4호 맨홀	(4차정 800mm 원형)
○	5호 맨홀	(5차정 1200mm 원형)
○	특1호 맨홀	(내径 600mm/900mm/2차정)
○	특2호 맨홀	(내径 1200mm/200mm/8)
○	특3호 맨홀	(내径 1400mm/200mm/8)
○	특4호 맨홀	(내径 1800mm/200mm/8)
○	특5호 맨홀	(내径 2000mm/200mm/8)
□	구개형 맨홀	
□	우수통	
□	실	
□	부관부착맨홀	
□	역사이편	
□	토구	
□	중계펌프장	
□	오수처리장	
□	하수처리장	

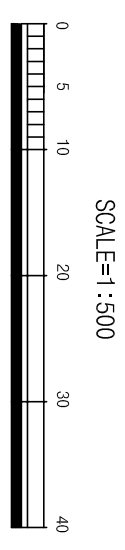

발행처: 김천시
발행일: 2015. . .
편집 및 제도:
(주) 건강화
(주) 진성이앤씨, (주) 강동