




1 : 500

하수도대장평면도

김천처리구역 지좌처리분구

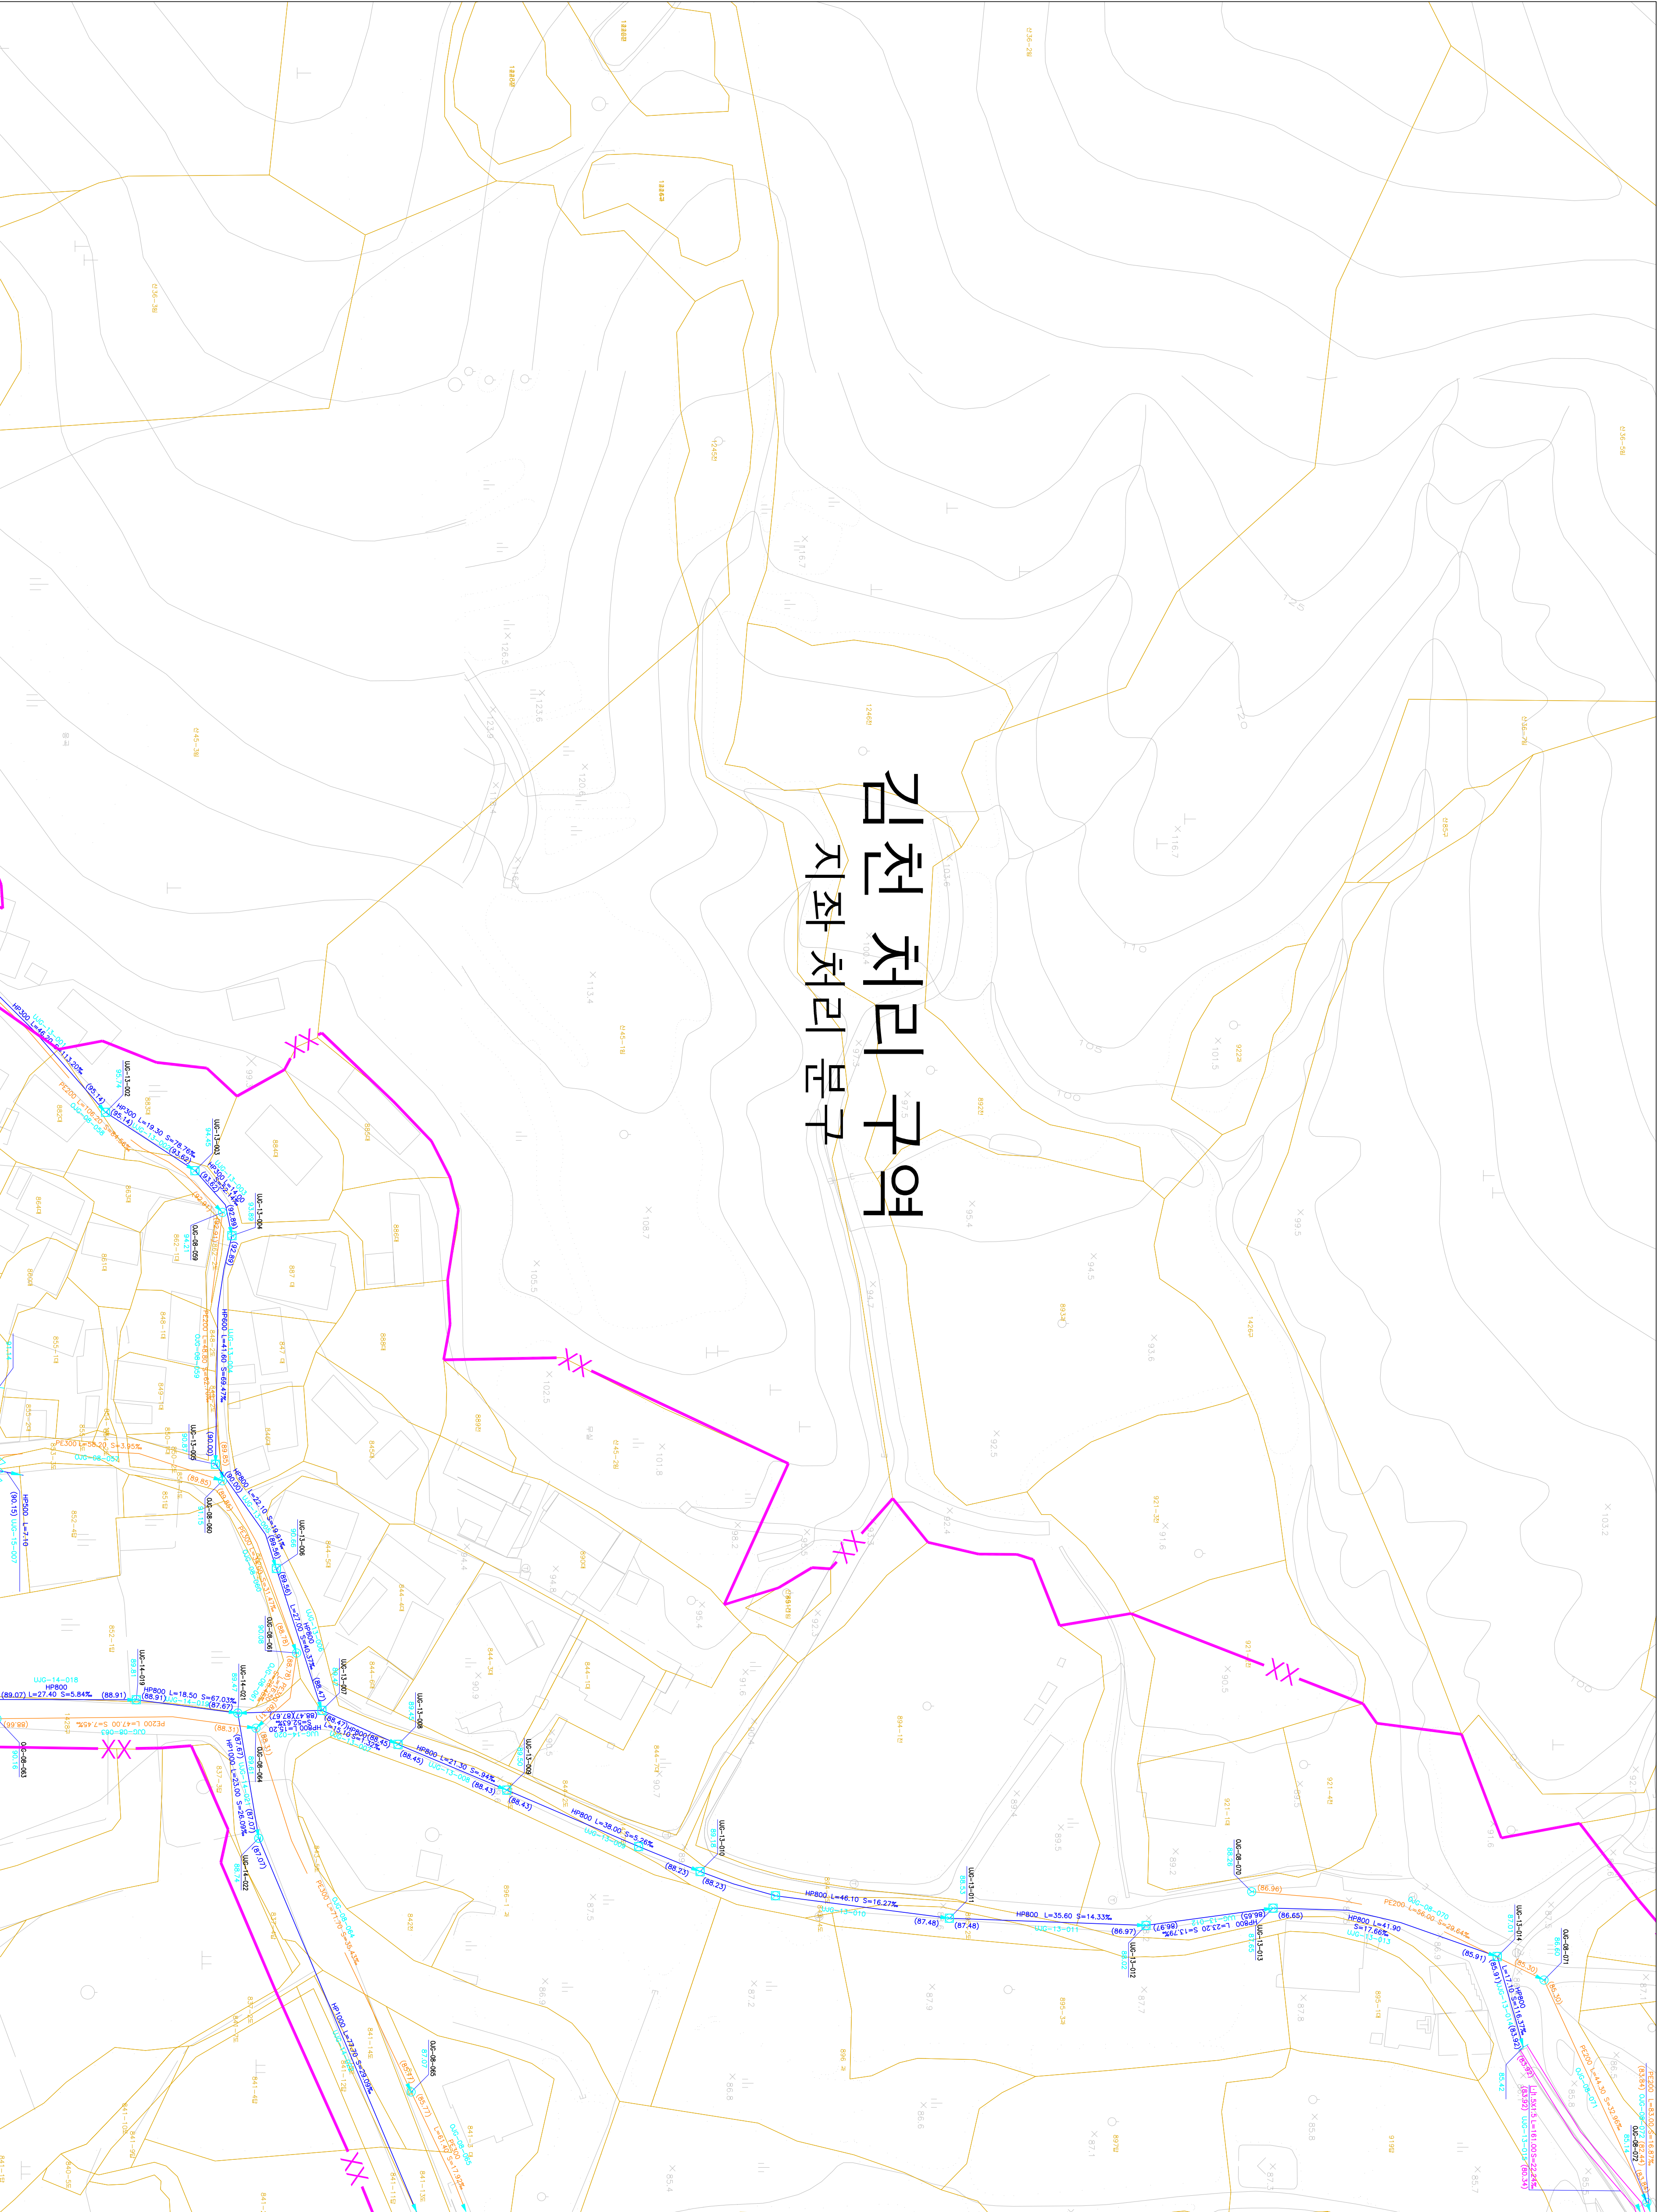

도	영	번	호
151-01	151-02		
151-06	151-07		
151-11	151-12		

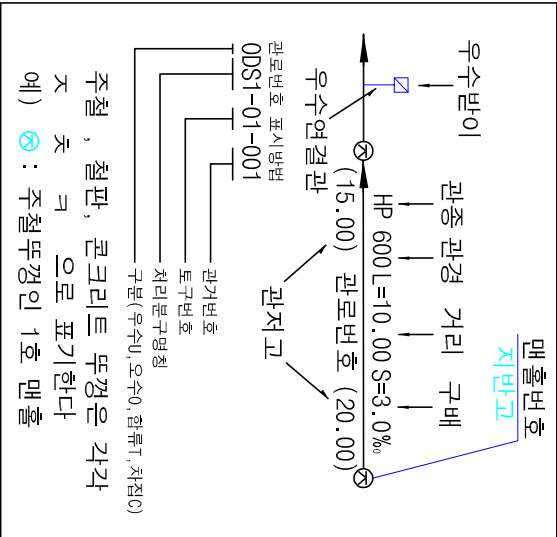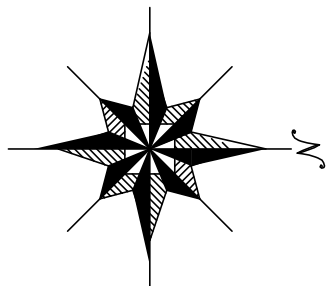

기	호	종	별
—	—	헬싱 구역 경계	
—	—	배수 구역 경계	
—	—	배수 분구 경계	
—	—	처리 구역 경계	
—	—	처리 분구 경계	
—	—	합류 관거	
—	—	우수 관거	
—	—	치 집 관거	
—	—	우수물받이 및 연결관	
—	—	우수물받이 및 연결관	
—	—	U형출구 (복개, 미복개)	
—	—	옹벽 개거	
—	—	자축 개거	
—	—	전 수 정	
—	—	그 레 이 팅	
—	—	1 호 맨 홀	(내경 900mm 원형)
—	—	2 호 맨 홀	(내경 1200mm 원형)
—	—	3 호 맨 홀	(내경 1500mm 원형)
—	—	4 호 맨 홀	(내경 1800mm 원형)
—	—	5 호 맨 홀	(내경 2100mm 원형)
—	—	특 1호 맨 홀	(내경 600mm 원형)
—	—	특 2호 맨 홀	(내경 600mm 원형)
—	—	특 3호 맨 홀	(내경 600mm 원형)
—	—	특 4호 맨 홀	(내경 600mm 원형)
—	—	특 5호 맨 홀	(내경 600mm 원형)
—	—	구거용 맨홀	
—	—	우수도실	
—	—	부관부착맨홀	
—	—	역사이퍼	
—	—	토사이퍼	
—	—	중계 펌프장	
—	—	우수처리장	
—	—	하수처리장	



발행처: 김천시
발행일: 2015. ...
편집 및 제도:
(주) 진성이앤씨, (주) 강동