

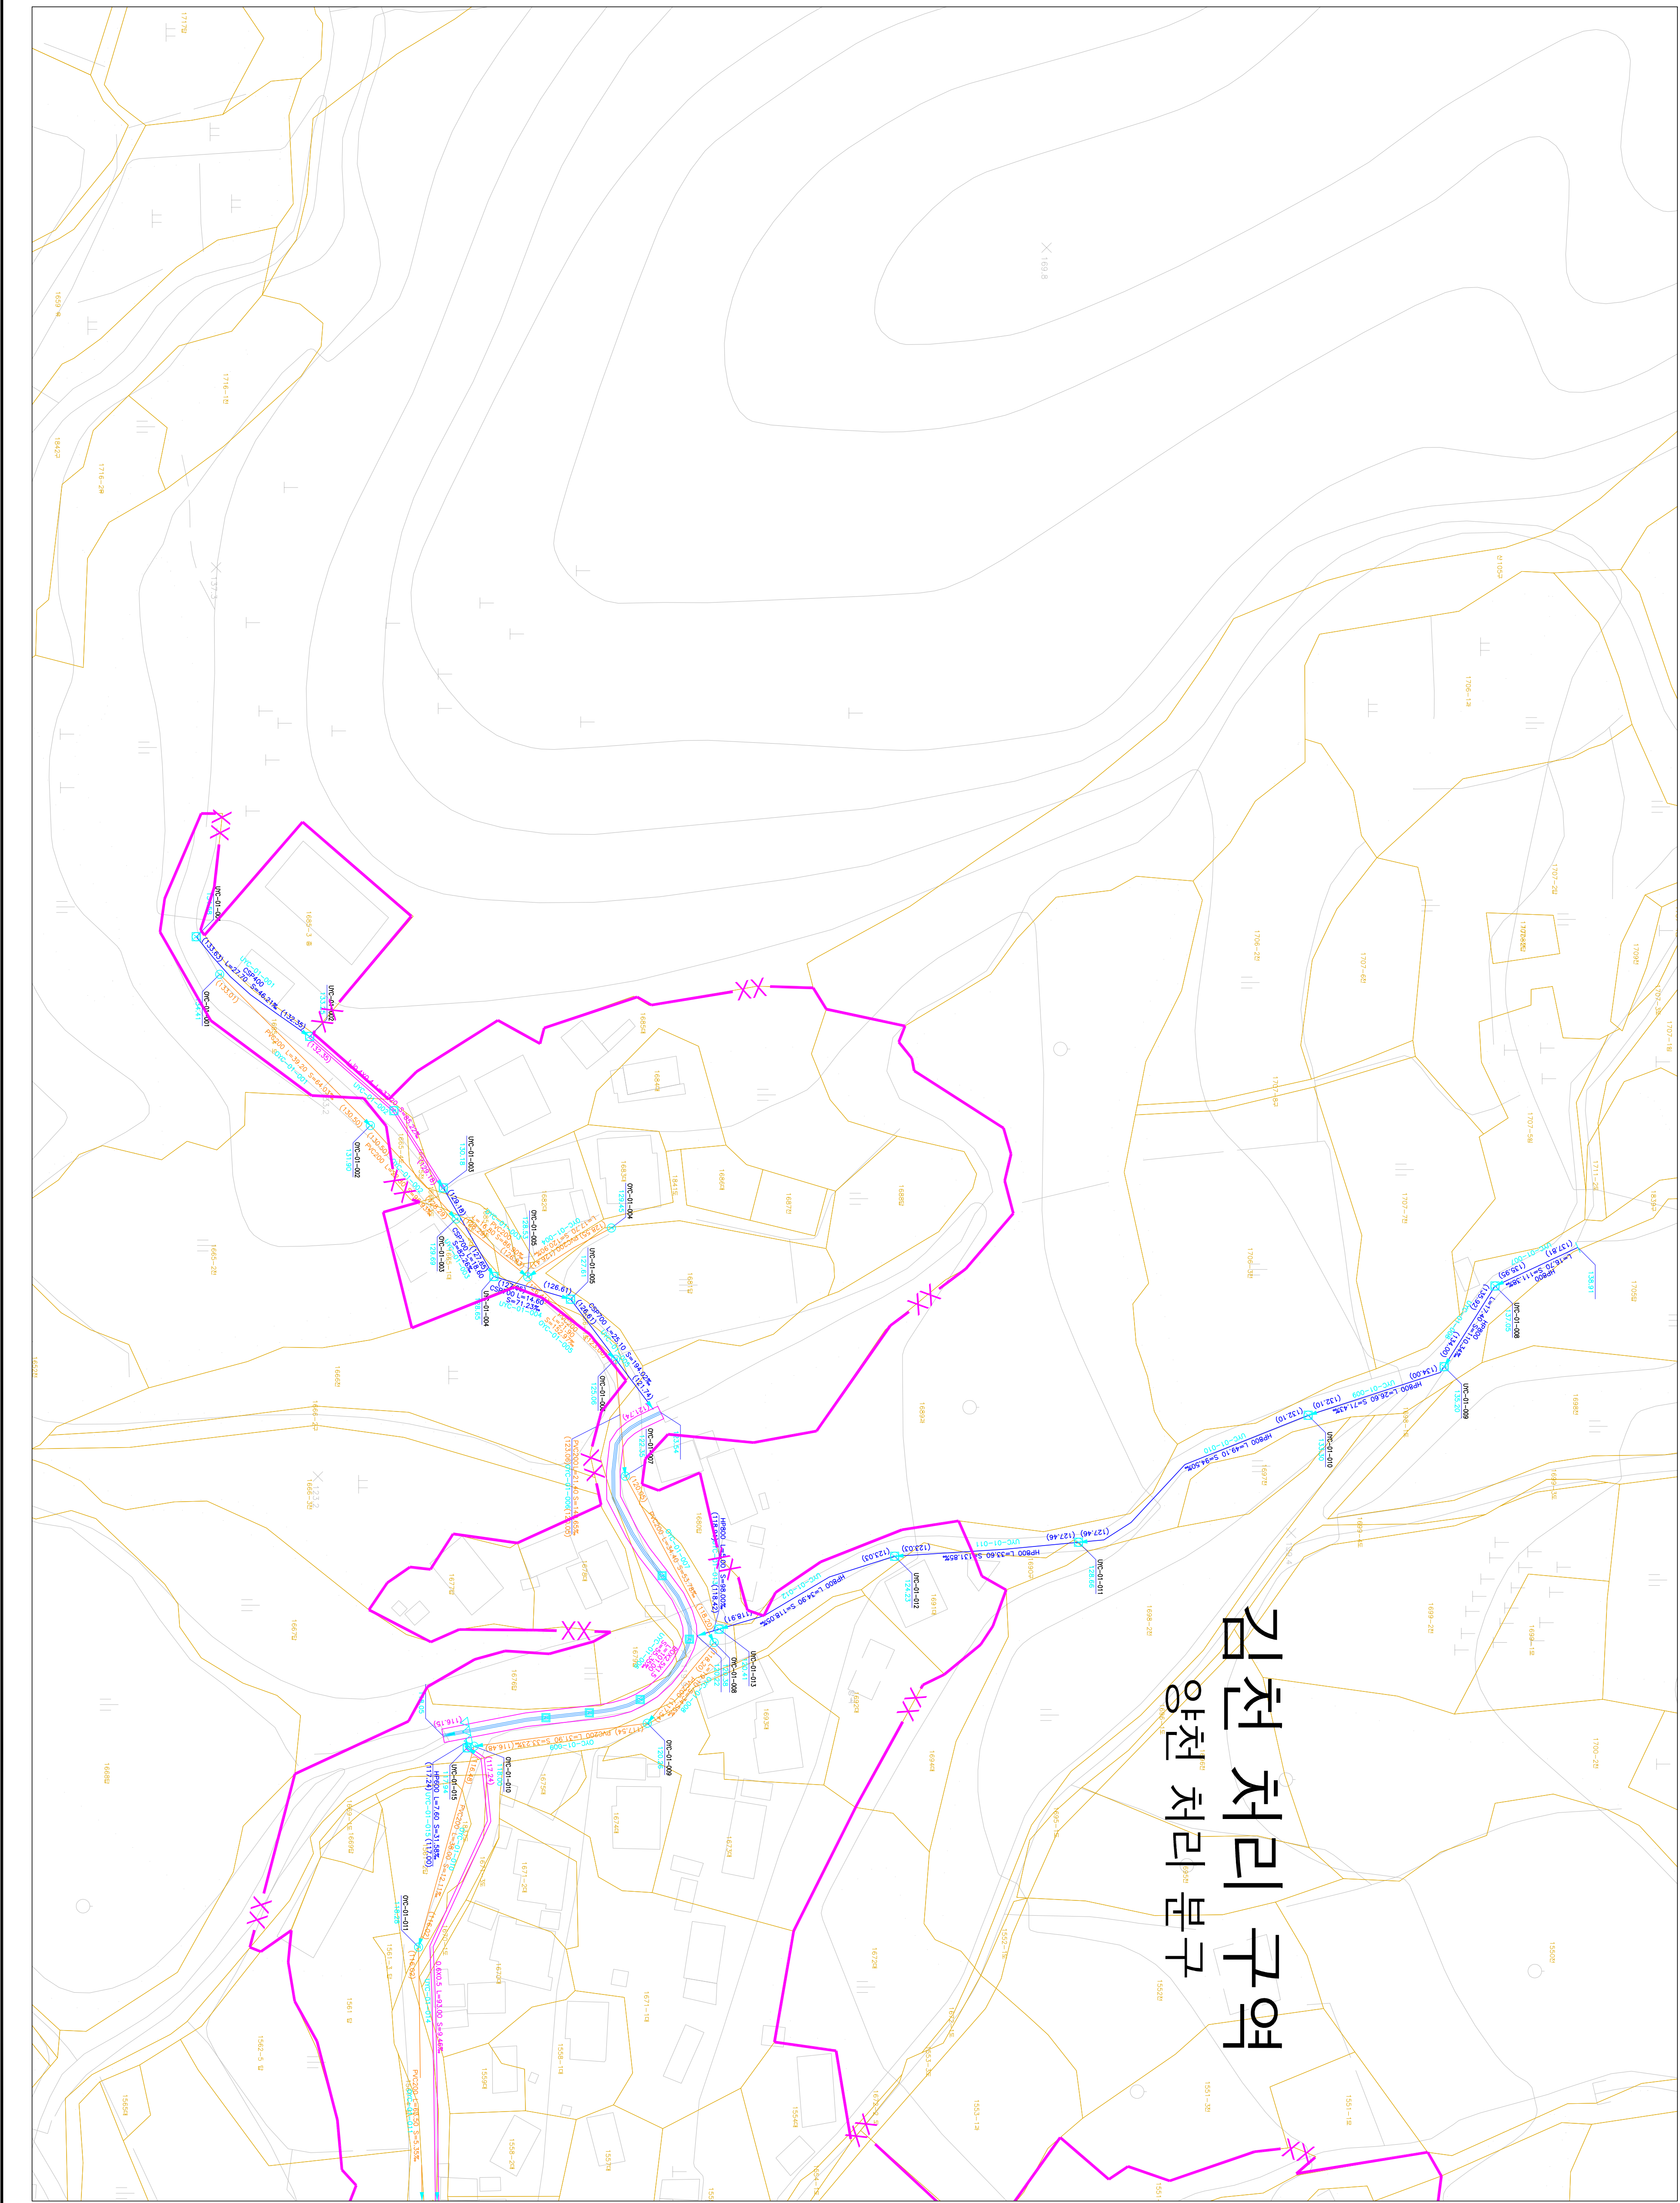


한수대자면

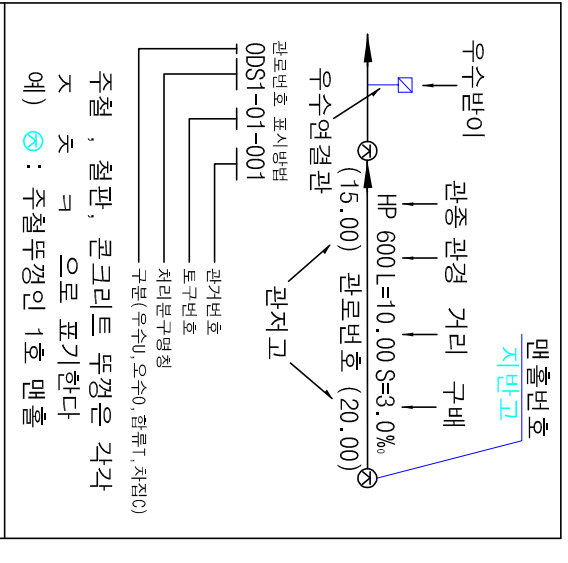

		164-13	164-14
			164-19

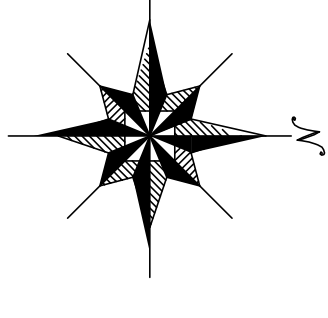

04	04
----	----

	행 정 구 역 경 계
	배 수 구 역 경 계
	세 수 분 구 역 경 계
	치 리 구 역 경 계
	치 리 분 구 경 계
	합 루 관 거
	우 수 관 거
	우 수 관 거
	차 집 관 거
	무수돌발이 잇은연결관
	U형돌발이 잇은연결관
	오정축구 (복개, 미복개)
	옹 벽 개 거
	석 축 개 거
	자 연 개 거
	진 수 정
	그 레 이 텅
	1 호 매 홀 (사경 90CM 원형)
	2 호 매 홀 (사경 120CM 직방)
	3 호 매 홀 (사경 150CM 원형)
	4 호 매 홀 (사경 180CM 원형)
	5 호 매 홀 (사경 210CM 원형)
	특 1호 매 홀 (내비80CMx90CM 직방)
	특 2호 매 홀 (내비120CMx200CM 직방)
	특 3호 매 홀 (내비140CMx200CM 직방)
	특 4호 매 홀 (내비160CMx200CM 직방)
	매 5호 매 홀 (내비7 CMx200CM 직방)
	구 기 용 매 홀
	우 수 토 실
	부 관 부 착 맨 홀
	역 사 이 편
	토 구
	중 계 펌프장
	오 수 처 리 장
	하 수 처 리 장



발행처: 김천시
발행일: 2015. . .
편집 및 제도:
(주) 건화
(주) 진성이앤씨, (주) 강동