




1 : 500

하수도대장평면도

김천처리구역 양천처리분구

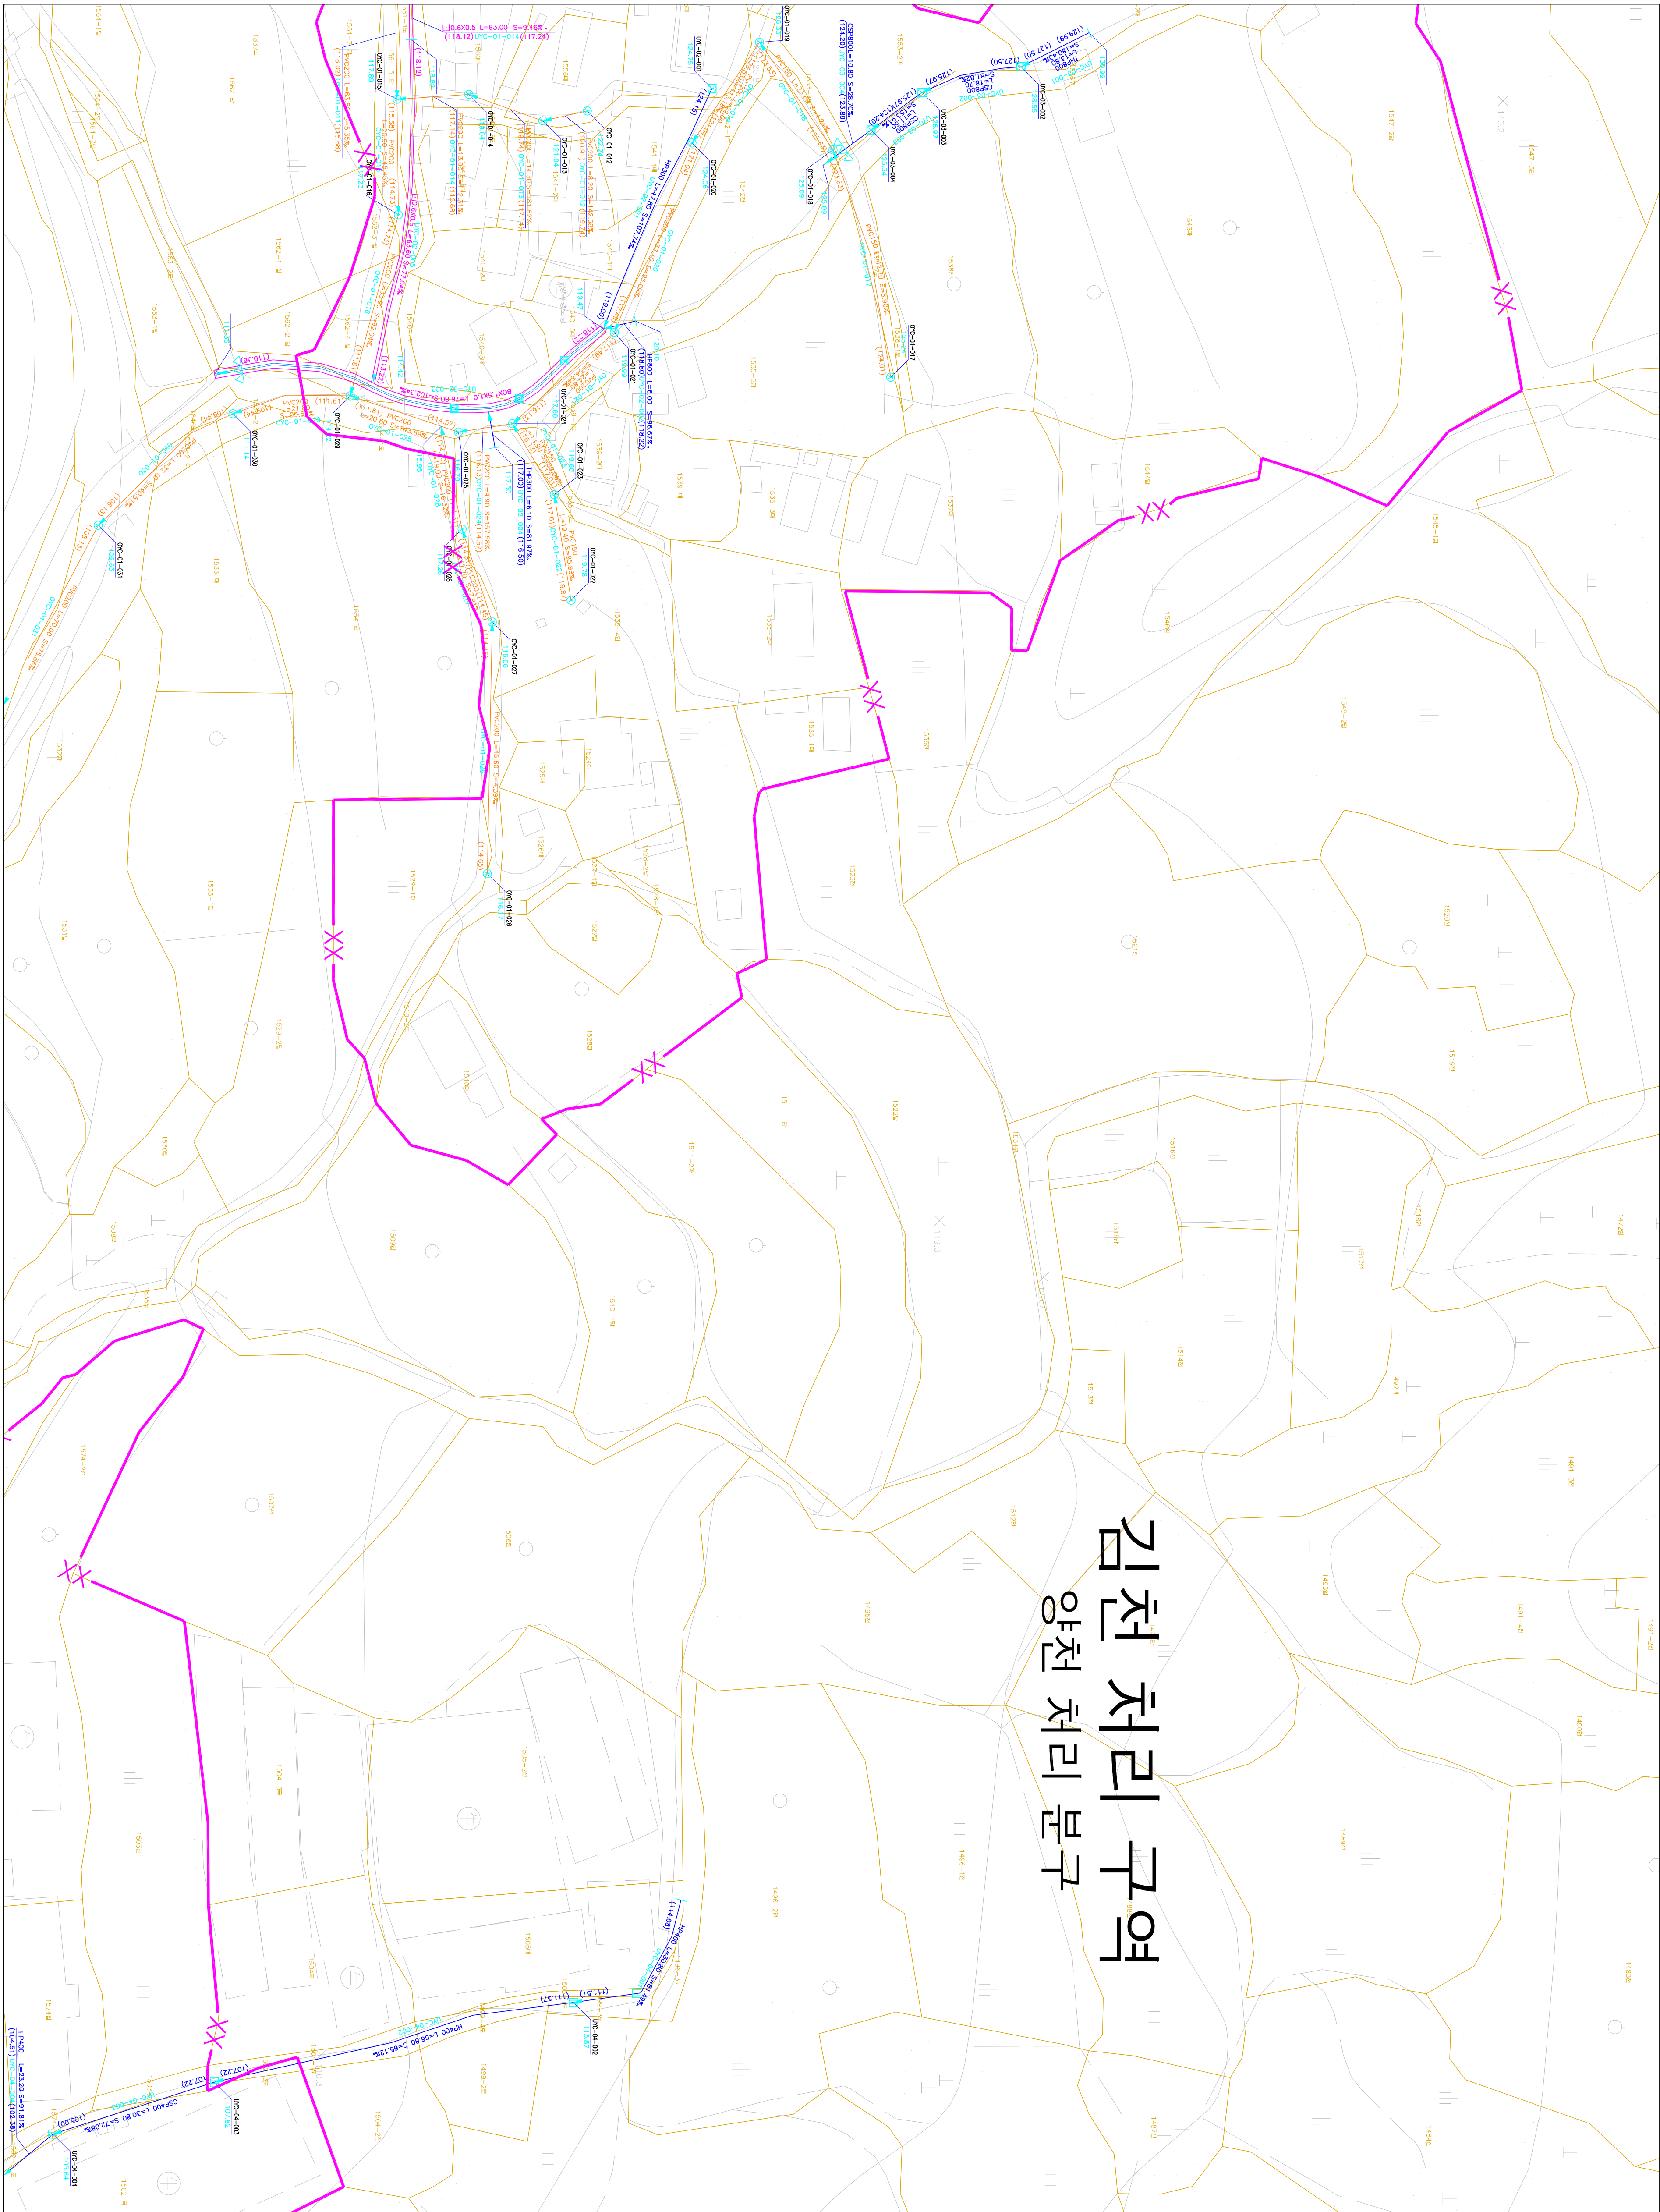

164-13	164-14	164-15	
164-19	164-20		

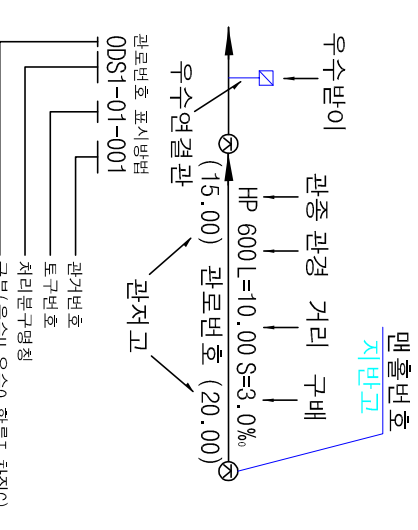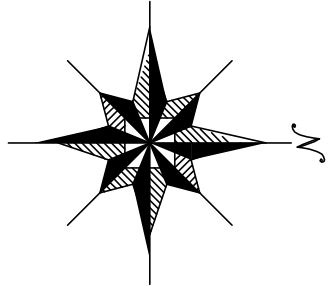

주철, 철반, 콘크리트 등경은 각각
조, 크, 으로 표기한다
예: 10: 주철, 20: 콘크리트

기호	종별
—	헬싱 구역 경계
—	배수 구역 경계
—	배수 분구 경계
—	처리 구역 경계
—	처리 분구 경계
—	하수 관거
—	오수 관거
—	차집관거
—	오수물받이 및 연결관
—	오수물받이 및 연결관
—	U형 출구 (복개, 미복개)
—	응벽 개거
—	저수 개거
—	자연 개거
—	전수 정
—	그레이팅
—	1호 맨홀
—	2호 맨홀
—	3호 맨홀
—	4호 맨홀
—	5호 맨홀
—	특 1호 맨홀
—	특 2호 맨홀
—	특 3호 맨홀
—	특 4호 맨홀
—	특 5호 맨홀
—	구거용 맨홀
—	우수 토실
—	부관부착맨홀
—	역사이퍼
—	토목
—	중계 펌프장
—	오수 처리장
—	하수 처리장



발행처: 김천시
발행일: 2015. . .
(주) 진성이앤씨, (주) 강동