




1 : 500

하수도대장평면도

김천처리구역 양천처리분구

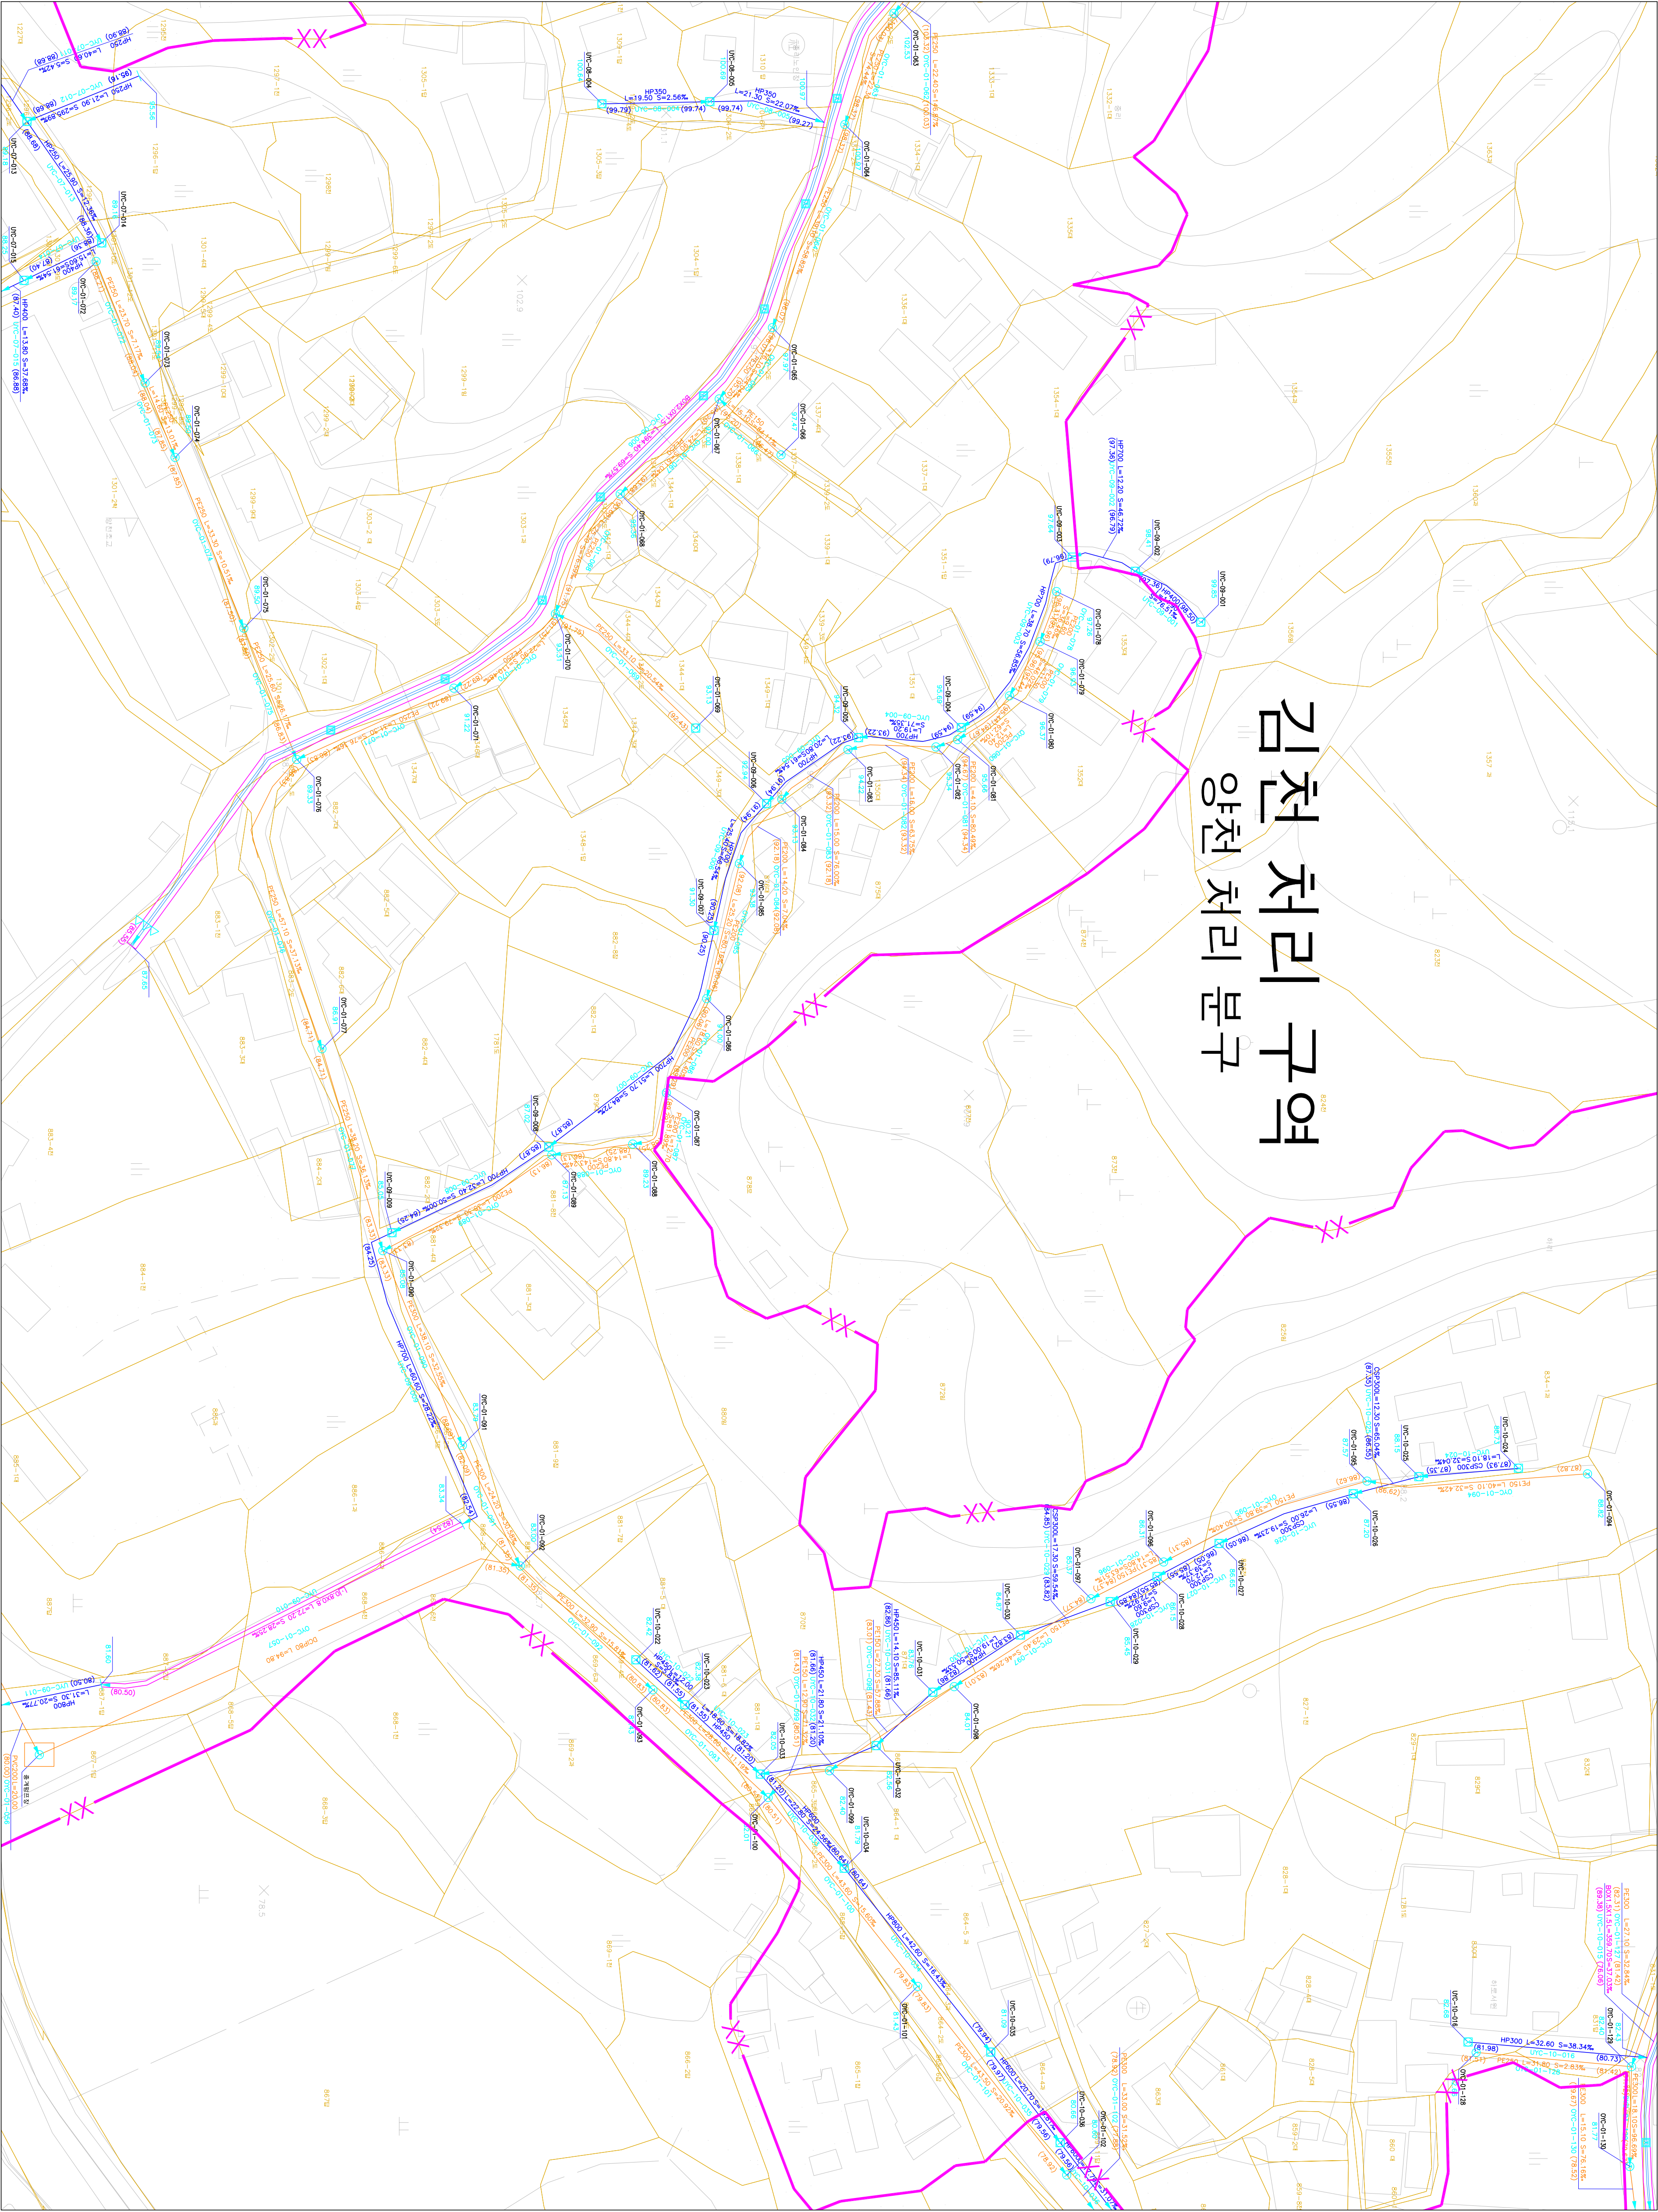

도	영	번	호
165-06	165-07		
164-15	165-11	165-12	
164-20	165-16		

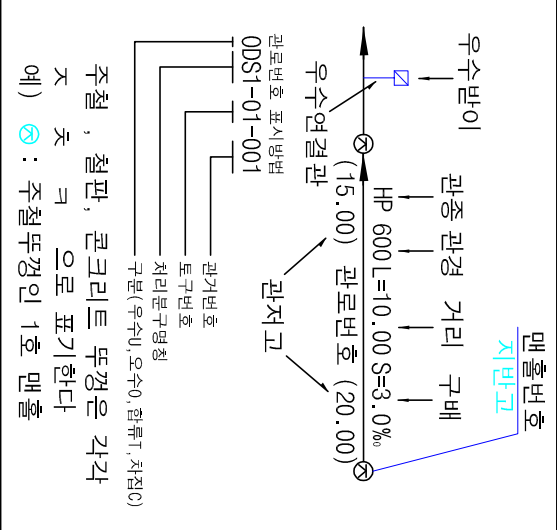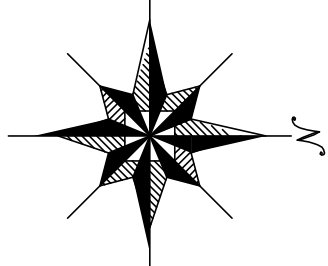

기	호	종	별
—	—	헬싱 구역 경계	
—	—	배수 구역 경계	
—	—	배수 분구 경계	
—	—	처리 구역 경계	
—	—	처리 분구 경계	
—	—	합류 관	
—	—	우수 관	
—	—	차 집	
—	—	우수물만이 및 연결관	
—	—	우수물만이 및 연결관	
—	—	응벽 개	
—	—	차 축 개	
—	—	자 연 개	
—	—	전 수 정	
—	—	그 레 이	
—	—	1 호 맨	
—	—	2 호 맨	
—	—	3 호 맨	
—	—	4 호 맨	
—	—	5 호 맨	
—	—	특 1 호 맨	
—	—	특 2 호 맨	
—	—	특 3 호 맨	
—	—	특 4 호 맨	
—	—	특 5 호 맨	
—	—	구 거 용 맨	
—	—	우 수 토 실	
—	—	부 관 부 착 맨	
—	—	역 사 이	
—	—	토 사 이	
—	—	중 계 펌 프	
—	—	오 수 처 리	
—	—	하 수 처 리	



발 행 처: 김 천 시
발 행 일: 2015. . .
판 권 및 제 도:
(주) 진성이앤씨, (주) 강 동