




1 : 500

# 하수도대장평면도

## 김천처리구역 공단하수처리분구

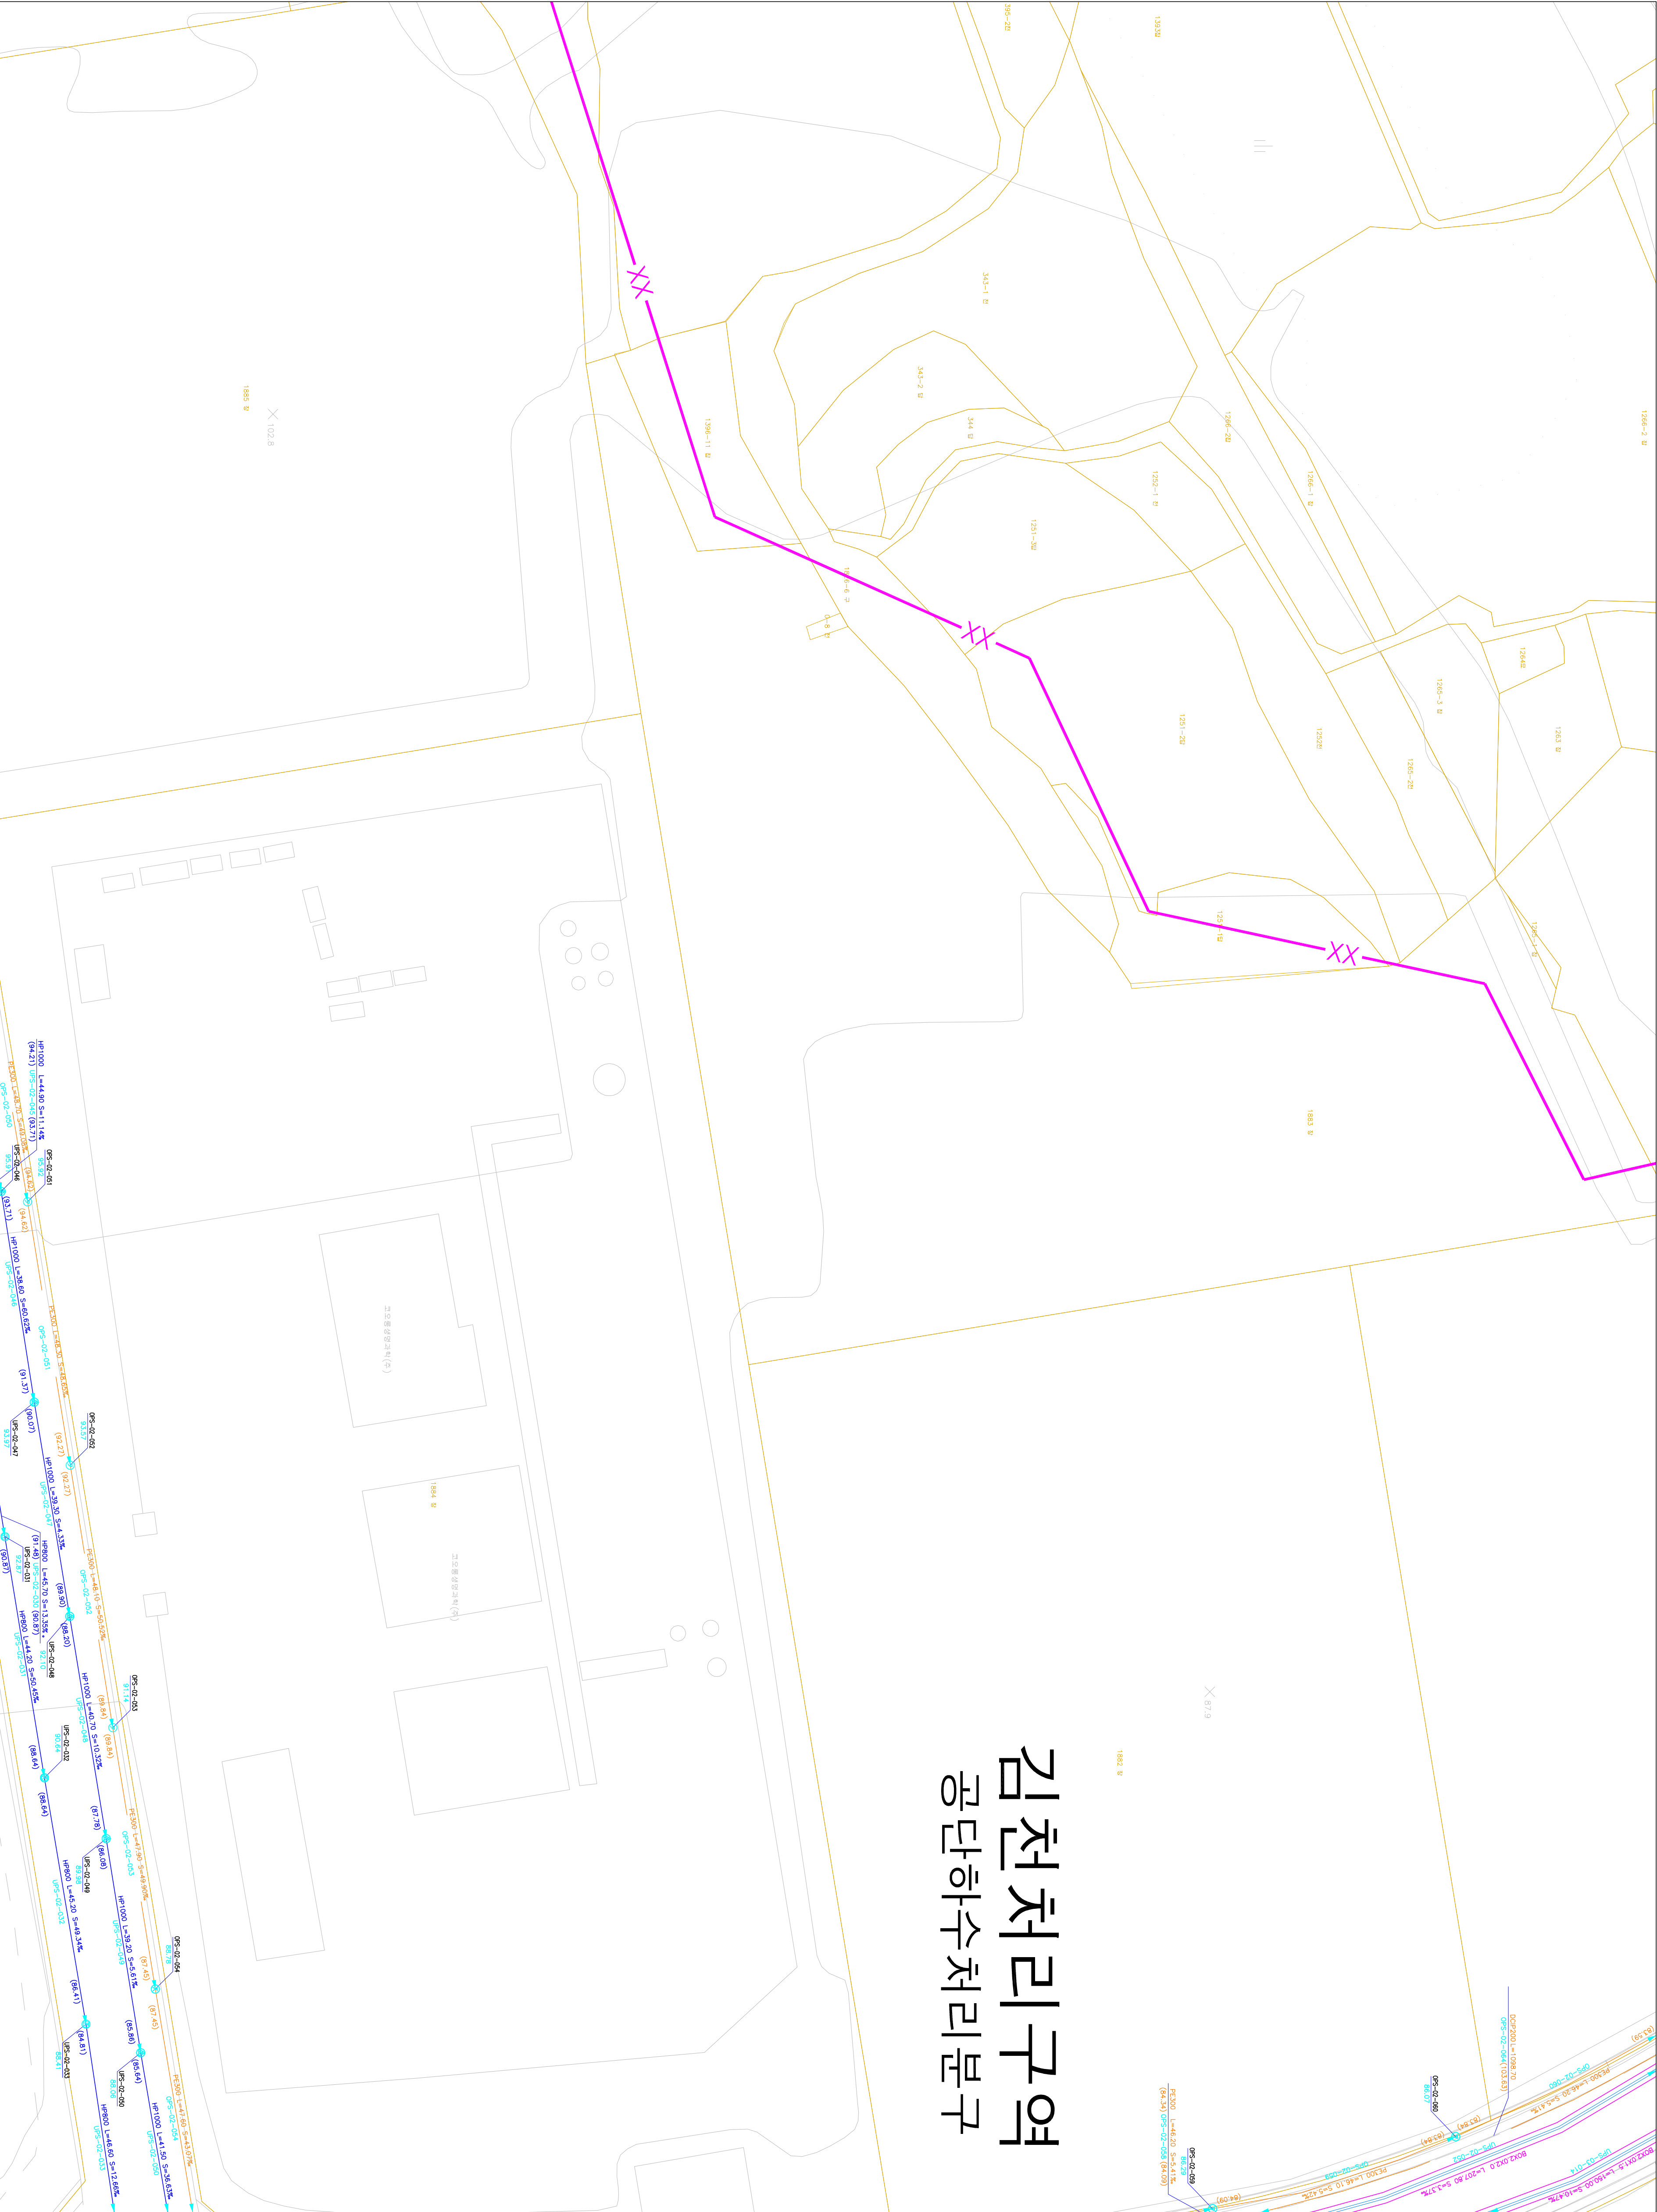

|        |        |        |        |
|--------|--------|--------|--------|
| 도      | 영      | 번      | 호      |
| 087-05 | 088-01 |        |        |
|        |        | 087-10 | 088-06 |
| 087-14 | 087-15 | 088-11 |        |

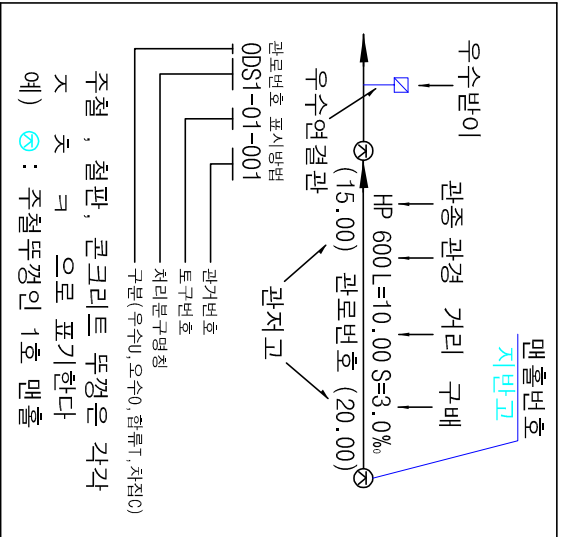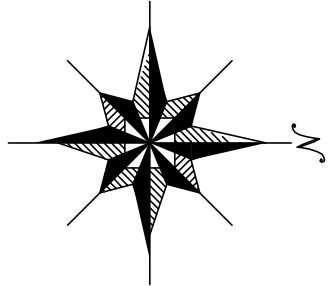

| 기 | 호 | 종               | 별 |
|---|---|-----------------|---|
| — | — | 행정 구역 경계        |   |
| — | — | 배수 구역 경계        |   |
| — | — | 배수 분구 경계        |   |
| — | — | 처리 분구 경계        |   |
| — | — | 합류 관거           |   |
| — | — | 우수 관거           |   |
| — | — | 취수 관거           |   |
| — | — | 우수물받이 및 연결관     |   |
| — | — | 오수물받이 및 연결관     |   |
| — | — | U형 출구 (복개, 미복개) |   |
| — | — | 옹벽 개거           |   |
| — | — | 저수 개거           |   |
| — | — | 자연 개거           |   |
| — | — | 정수 정            |   |
| — | — | 그레이팅            |   |
| — | — | 1호 맨홀           |   |
| — | — | 2호 맨홀           |   |
| — | — | 3호 맨홀           |   |
| — | — | 4호 맨홀           |   |
| — | — | 5호 맨홀           |   |
| — | — | 특1호 맨홀          |   |
| — | — | 특2호 맨홀          |   |
| — | — | 특3호 맨홀          |   |
| — | — | 특4호 맨홀          |   |
| — | — | 특5호 맨홀          |   |
| — | — | 구거용 맨홀          |   |
| — | — | 우수도실            |   |
| — | — | 부관부착맨홀          |   |
| — | — | 역사이편            |   |
| — | — | 토               |   |
| — | — | 중계 펌프장          |   |
| — | — | 오수처리장           |   |
| — | — | 하수처리장           |   |

SCALE=1:500

0 5 10 20 30 40

발행처: 김천시

발행일: 2015. . .

편집 및 제도:

(주) 진성이앤씨, (주) 강동