

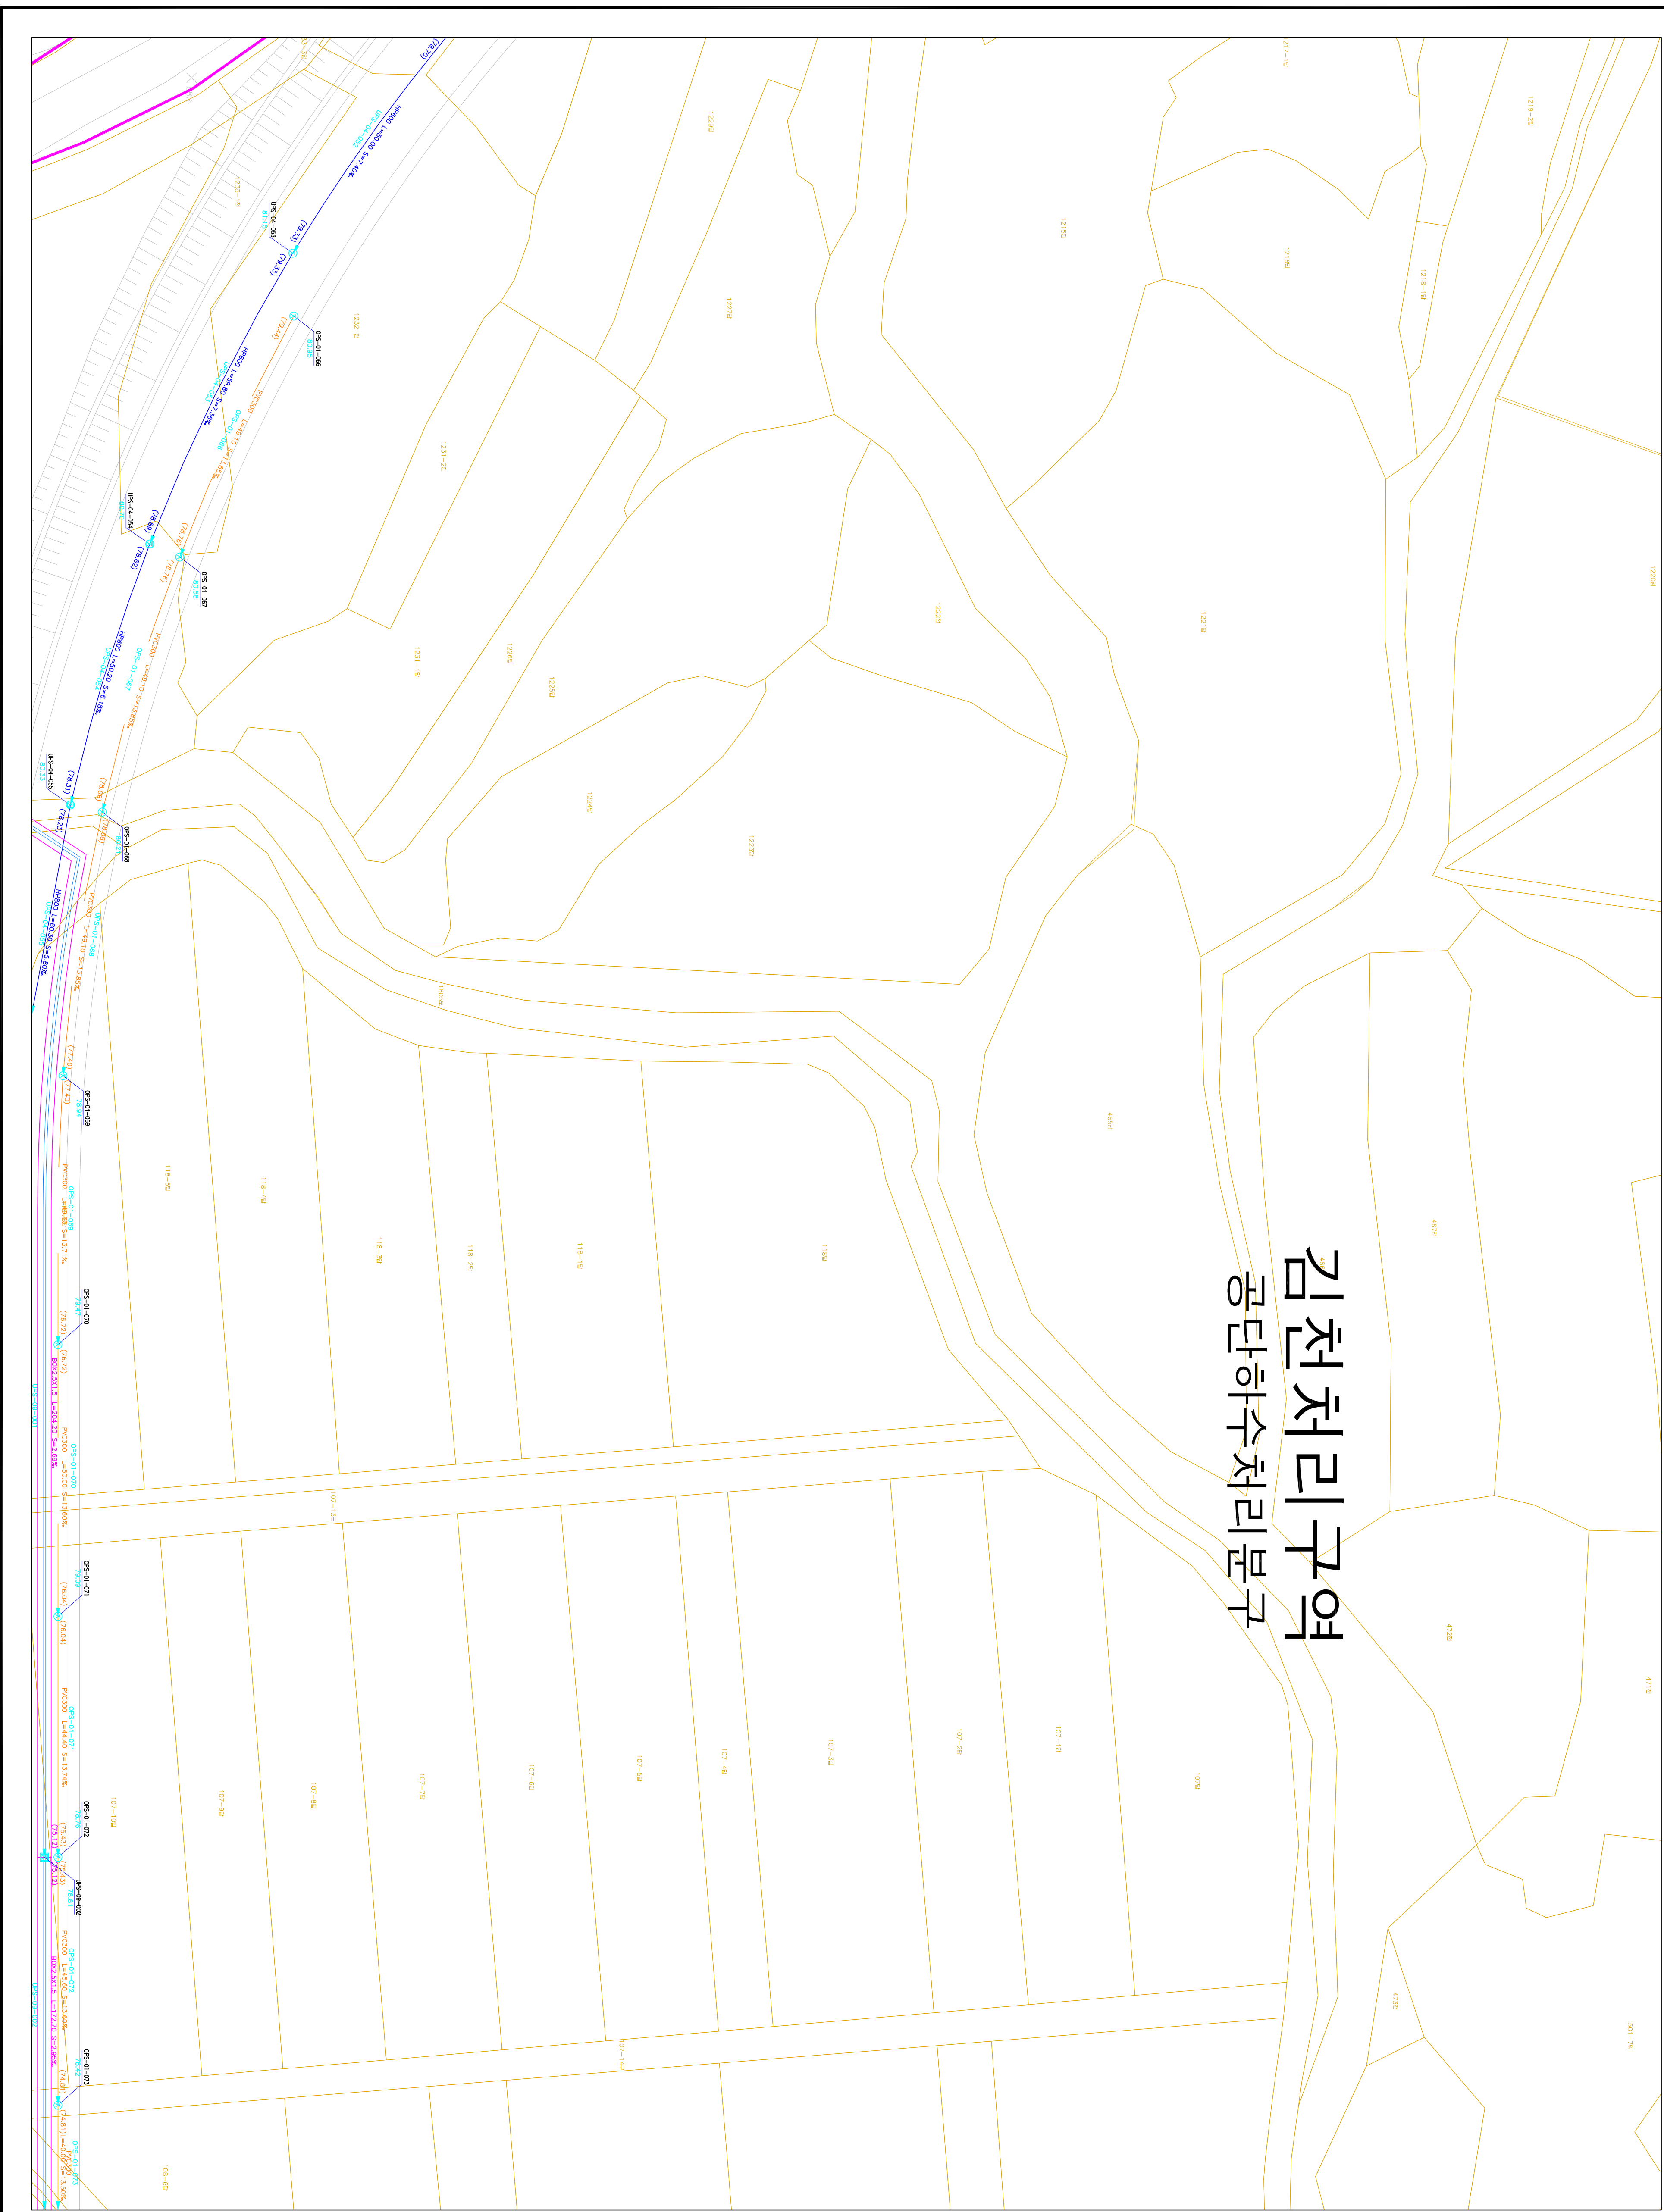


한수원

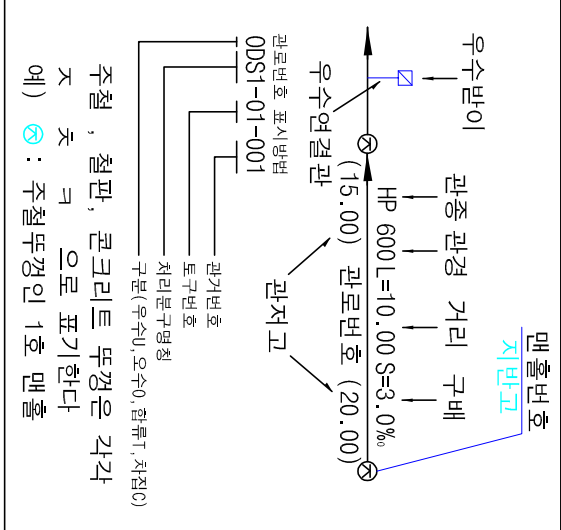

년도	표면	하
072-25	073-21	073-22
087-05	088-01	088-02
087-10	088-06	088-07

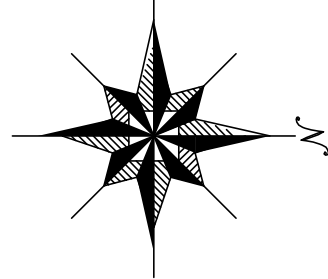

기호	별	레
— — — — —	행정 구역 경계	
— 〰 — — —	배수 구역 경계	
— 〰 — — —	배수 분구 경계	
— XXX — — —	처리 구역 경계	
— XX — — —	처리 분구 경계	
— — — — —	합류 관계	
— — — — —	우수 관계	
— — — — —	차진 관계	
— — — — —	우수물인 및 연결관	
— — — — —	우수물인 및 연결관	
— — — — —	U형측구(북계, 미북계)	
— — — — —	옹벽 개거	
— — — — —	식축 개거	
— — — — —	차연 개거	
— — — — —	점	
— — — — —	그레이팅	
— — — — —	1호 맨홀	
— — — — —	(내径 90CM 이하)	
— — — — —	2호 맨홀	
— — — — —	(내径 120CM 이상)	
— — — — —	3호 맨홀	
— — — — —	(내径 150CM 이상)	
— — — — —	4호 맨홀	
— — — — —	(내径 180CM 이상)	
— — — — —	5호 맨홀	
— — — — —	(내径 210CM 이상)	
— — — — —	특 1호 맨홀	
— — — — —	(내径 200CM 이상)	
— — — — —	특 2호 맨홀	
— — — — —	(내径 200CM 이상)	
— — — — —	특 3호 맨홀	
— — — — —	(내径 200CM 이상)	
— — — — —	특 4호 맨홀	
— — — — —	(내径 200CM 이상)	
— — — — —	특 5호 맨홀	
— — — — —	(내径 200CM 이상)	
— — — — —	구개용 맨홀	
— — — — —	우수도실	
— — — — —	복관부착맨홀	
— — — — —	역사이판	
— — — — —	토구	
— — — — —	중계 펌프장	
— — — — —	오수 처리장	
— — — — —	하수 처리장	



발행처: 김천시
행행: 2015. . .
편집 및 제도:
(주) 건축
(주) 진성이앤씨, (주) 강동