




1 : 500

하수도장평면도

소규모 하수도 장평 소규모 하수도

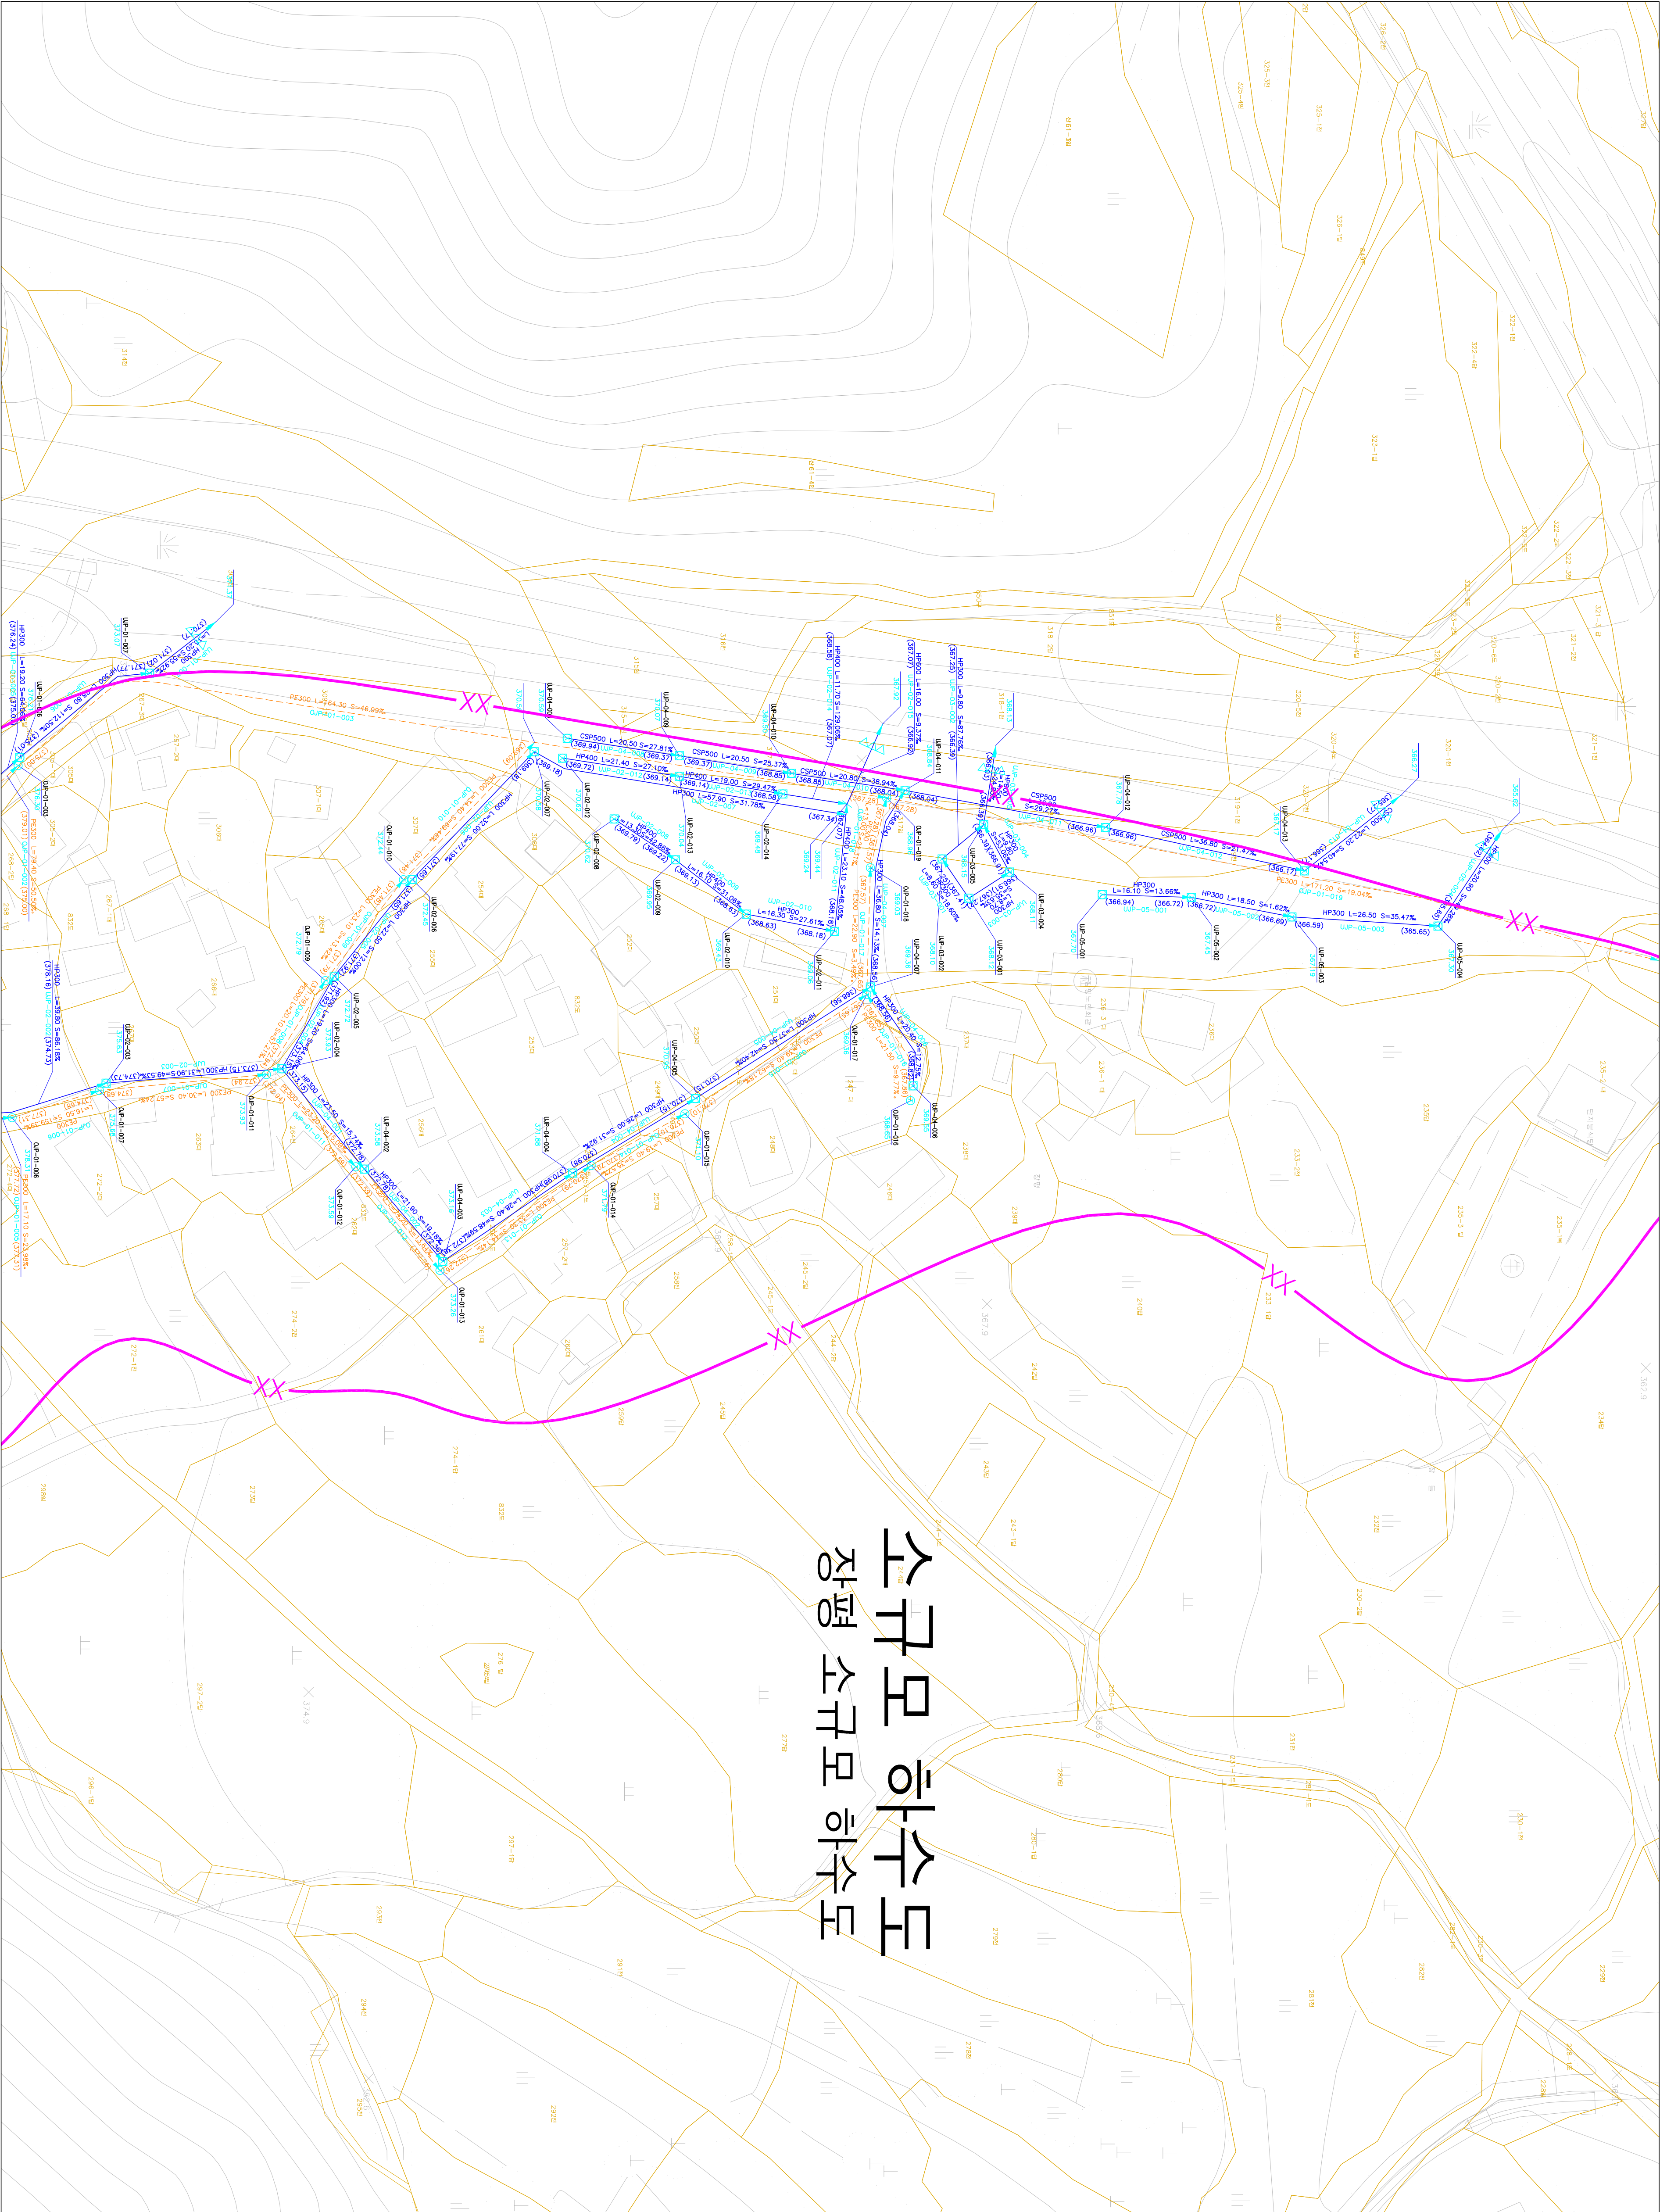

도	영	번	호
365-21	375-01		
	375-06		

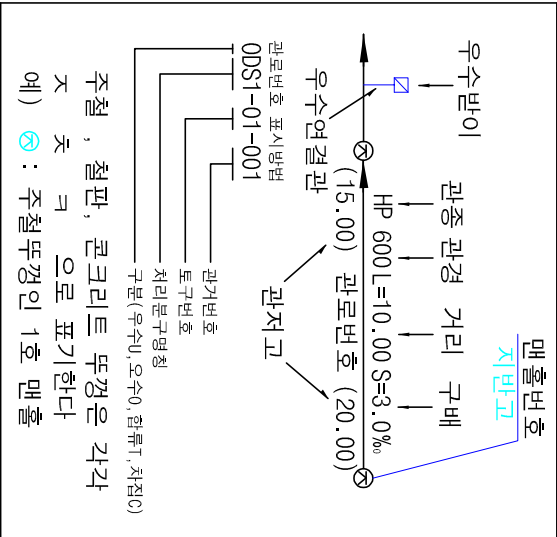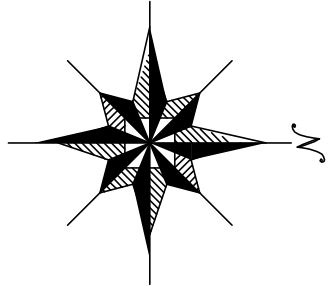

기	호	종	별
—	—	정	정 구역 경계
—	—	배	수 구역 경계
—	—	배	수 분구 경계
—	—	XXX	처리 구역 경계
—	—	XX	처리 분구 경계
—	—	합	류 관 거
—	—	우	수 관 거
—	—	차	집 관 거
—	—	우	수 물받이 및 연결관
—	—	U	형 출구 (복개, 미복개)
—	—	응	벽 개 거
—	—	자	축 개 거
—	—	전	수 정
—	—	그	레 이
—	—	1	호 맨
—	—	2	호 맨
—	—	3	호 맨
—	—	4	호 맨
—	—	5	호 맨
—	—	특	1호 맨
—	—	특	2호 맨
—	—	특	3호 맨
—	—	특	4호 맨
—	—	특	5호 맨
—	—	구	거 용
—	—	우	수 토
—	—	부	관 부
—	—	역	사 이
—	—	중	계
—	—	하	수

SCALE: 1:500

발행처: 김천시

발행일: 2015. . .



(주) 진성이앤씨, (주) 강동

1 : 500

하수도대장평면도

도엽번호

375-04	375-05	
--------	--------	--

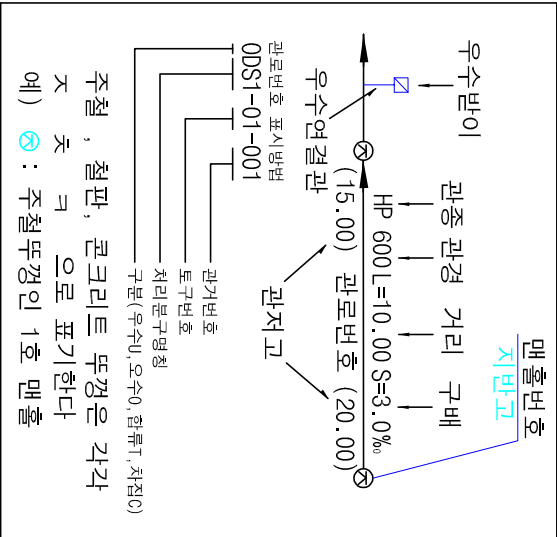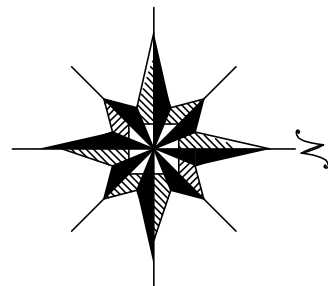

기호	종별
----	----

----	헬싱 구역 경계
----	배수 구역 경계
----	배수 분구 경계
----	처리 구역 경계
----	처리 분구 경계
----	합류 관거
----	우수 관거
----	우수 관거
----	취입 관거
----	우수물받이 및 연결관
----	우수물받이 및 연결관
----	U형 출구 (복개, 미복개)
----	옹벽 개거
----	자축 개거
----	자연 개거
----	점수정
----	그레이팅
○	1호 맨홀
○	2호 맨홀 (내경 900mm 원형)
○	3호 맨홀 (내경 1200mm 원형)
○	4호 맨홀 (내경 1500mm 원형)
○	5호 맨홀 (내경 1800mm 원형)
○	특 1호 맨홀 (내경 2100mm 원형)
○	특 2호 맨홀 (내경 2400mm 원형)
○	특 3호 맨홀 (내경 2700mm 원형)
○	특 4호 맨홀 (내경 3000mm 원형)
○	특 5호 맨홀 (내경 3300mm 원형)
○	특 6호 맨홀 (내경 3600mm 원형)
○	구거용 맨홀
○	우수도실
○	부관부착맨홀
○	역사이편
○	중계 펌프장
○	우수처리장
○	하수처리장



발행처: 김천시
발행일: 2015. ...
편집 및 제도:



(주) 진성이앤씨, (주) 강동

1 : 500


하수도장평면도

도면번호


375-01	
375-06	

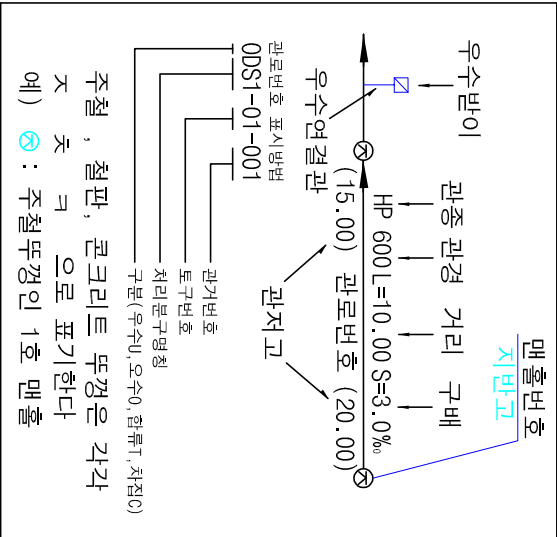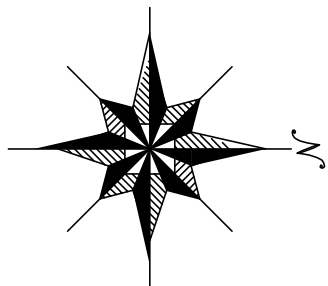

소규모 하수도 장평 소규모 하수도

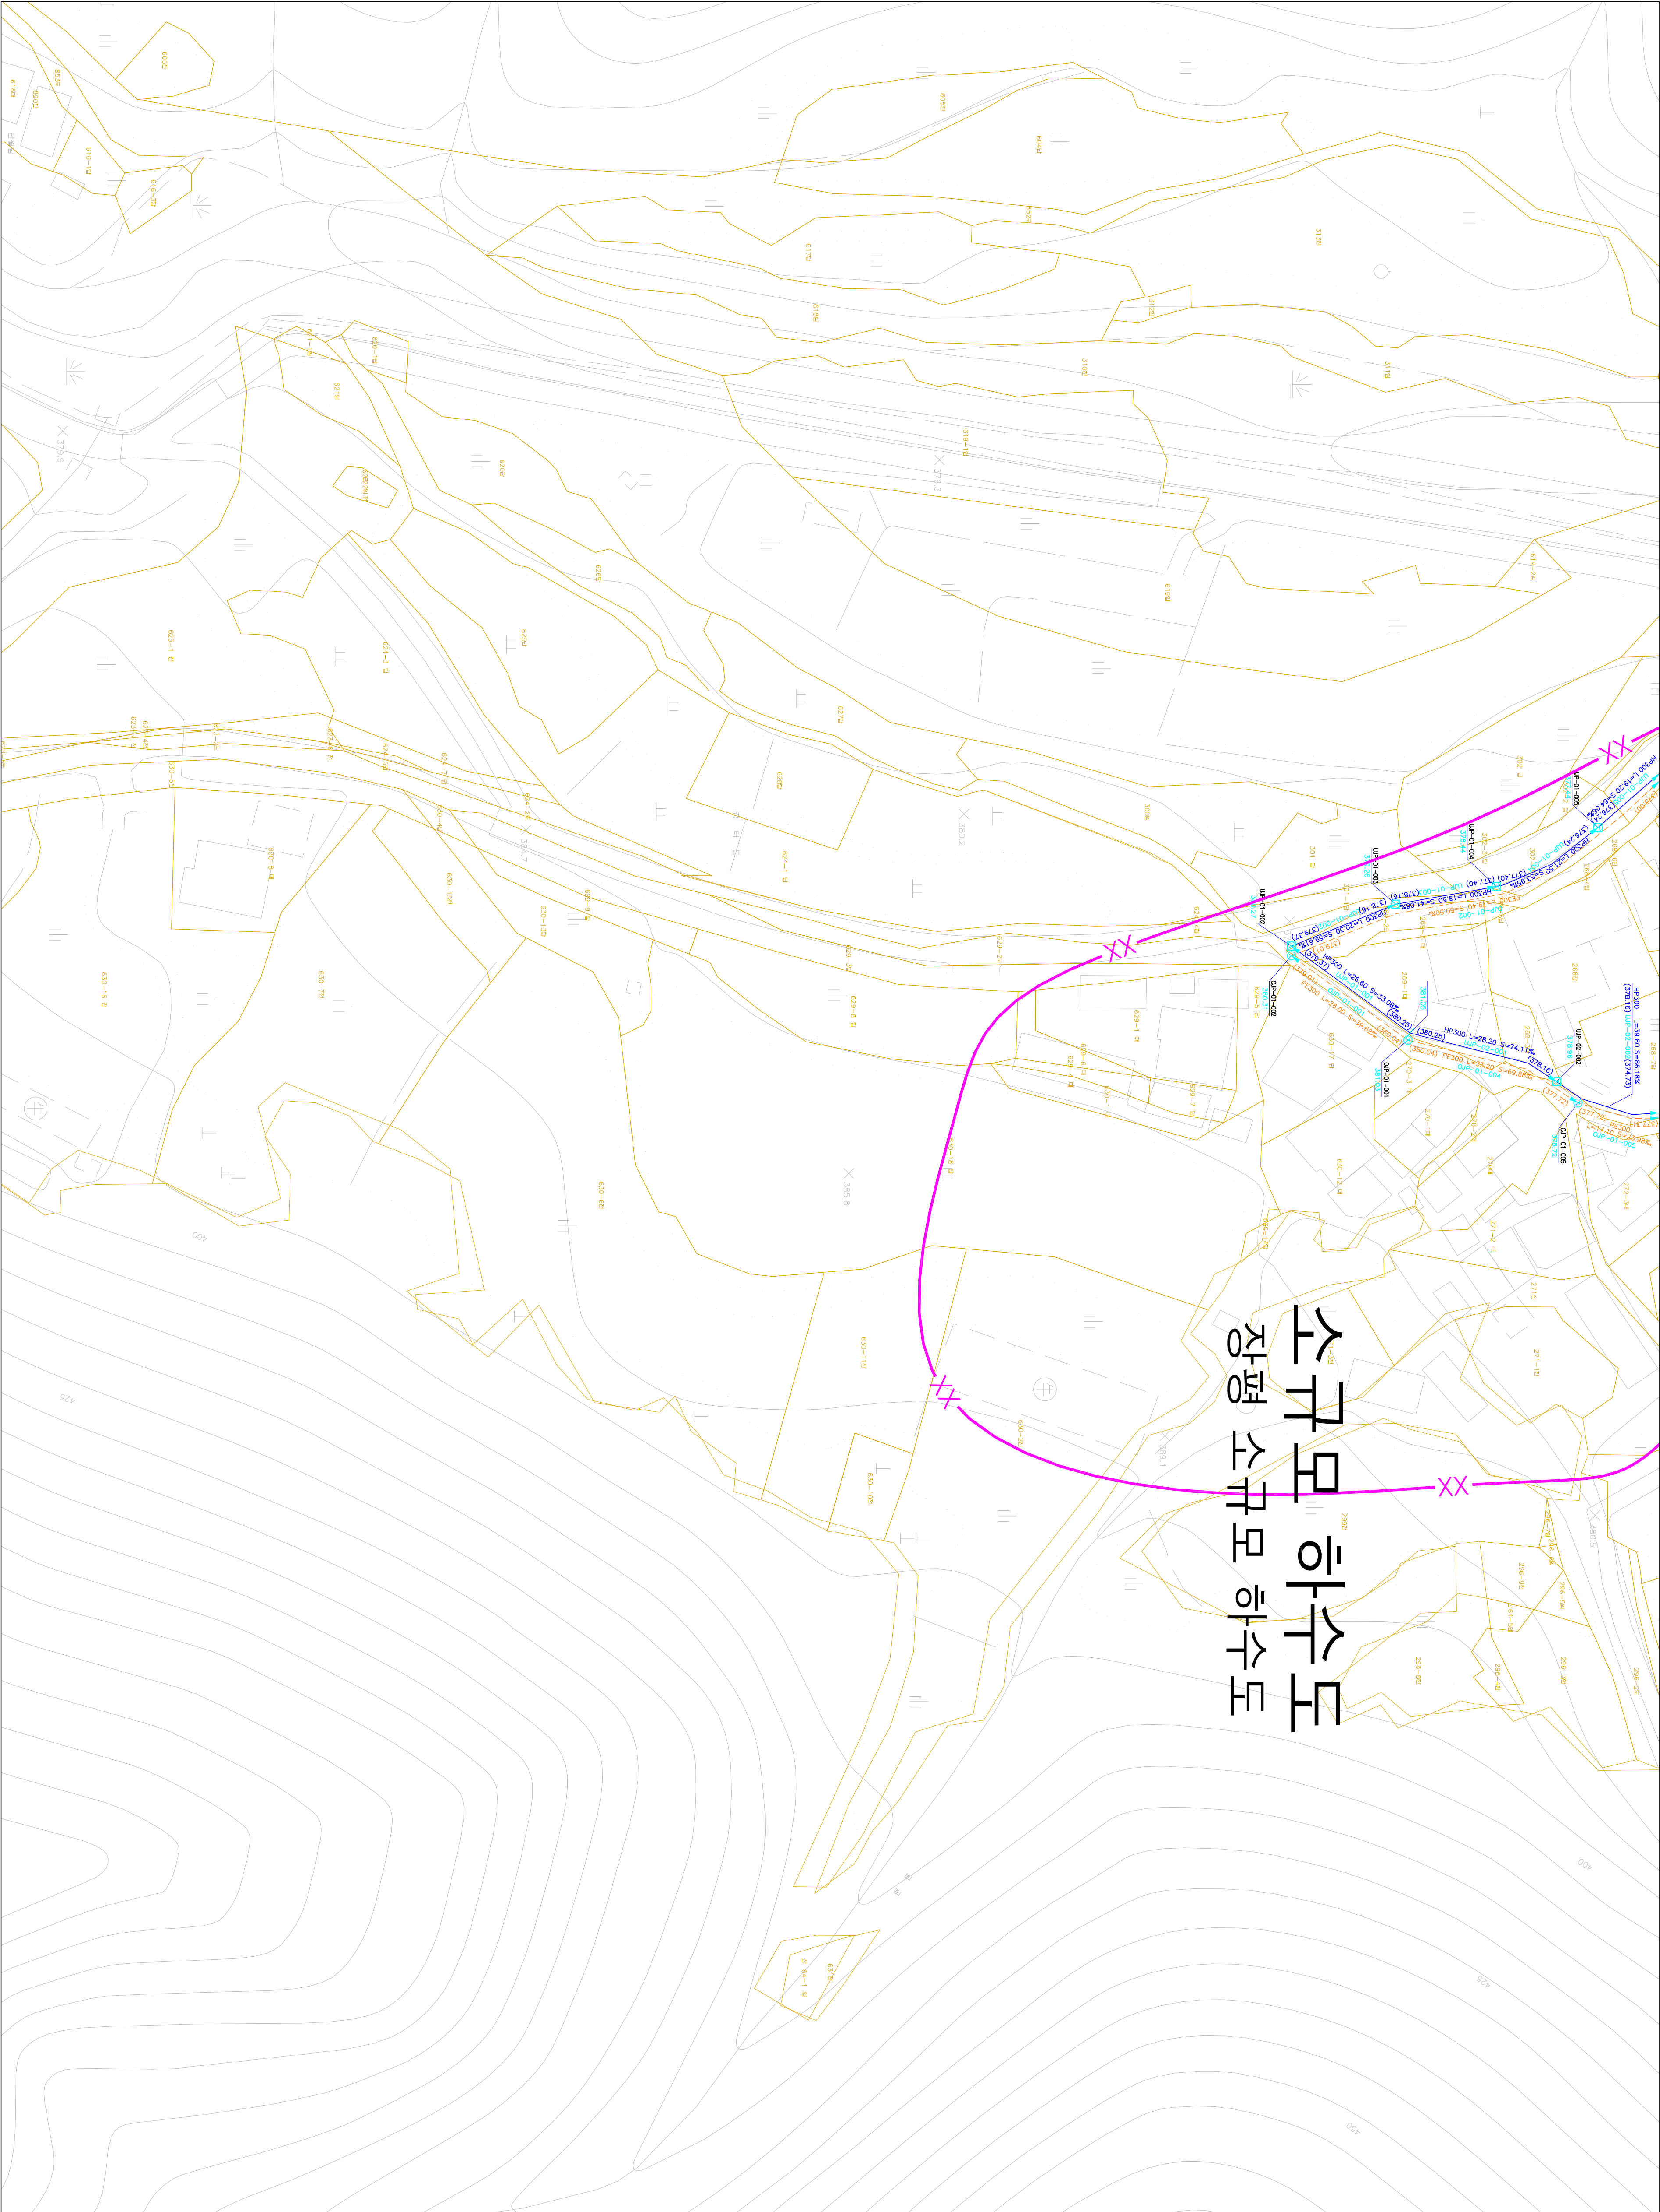

SCALE:1:500

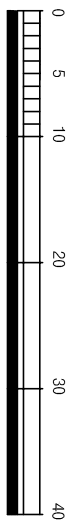

발행처: 김천시
발행일: 2015. . .
편집 및 제도:

(주) 진성이앤씨, (주) 강동