

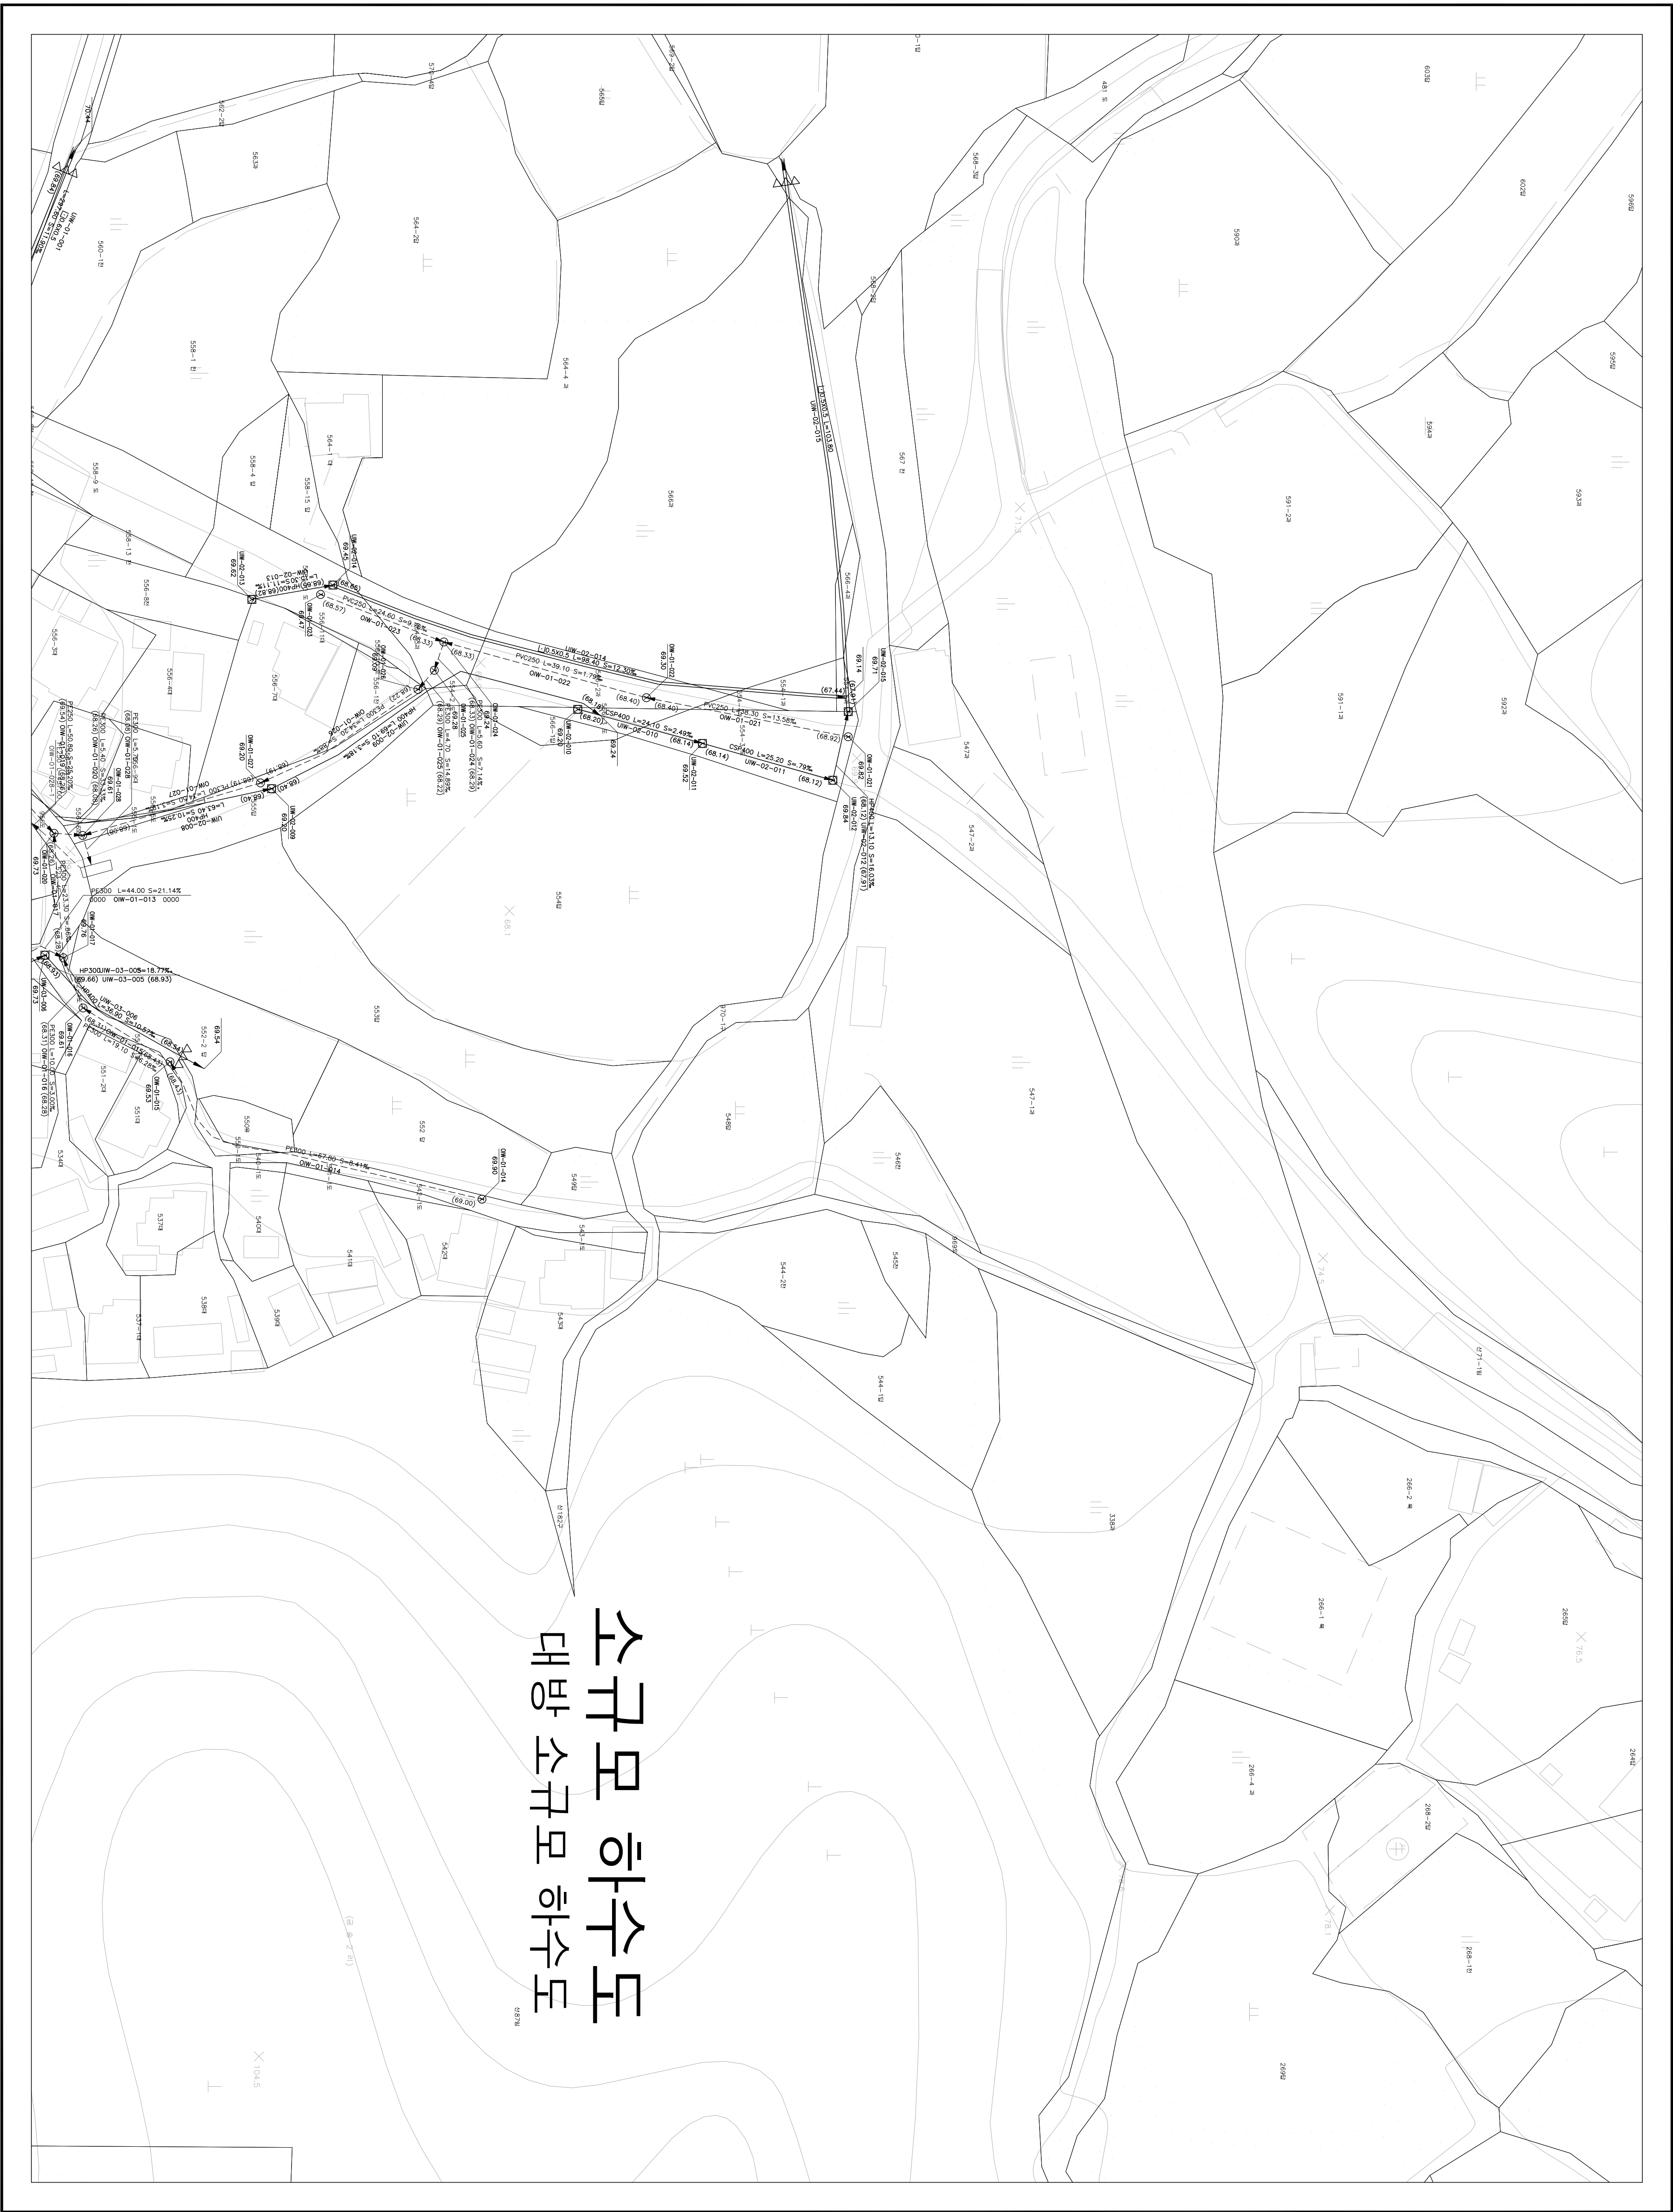


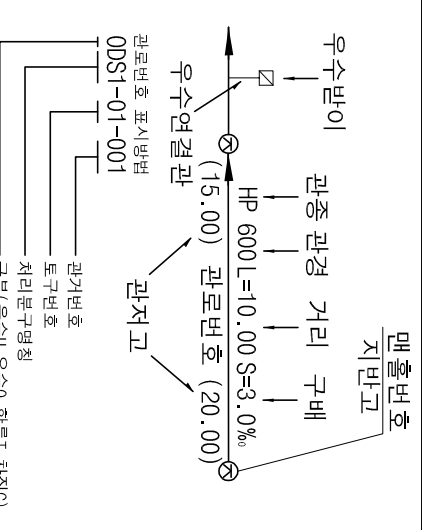

|        |        |
|--------|--------|
| 도역번호   |        |
| 182-02 | 182-03 |
| 166-22 |        |

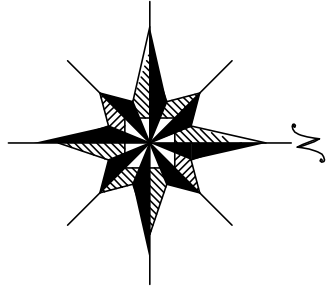

| 기호  | 종별            |
|-----|---------------|
| --- | 행정구역경계        |
| --- | 배수구역경계        |
| --- | 배수분구경계        |
| --- | 처리분구경계        |
| --- | 합류관거          |
| --- | 우수관거          |
| --- | 오수관거          |
| --- | 차집관거          |
| --- | 우수물받이 및 연결관   |
| --- | 오수물받이 및 연결관   |
| --- | U형출구(복개, 미복개) |
| --- | 옹벽개거          |
| --- | 저속개거          |
| --- | 자연개거          |
| --- | 정수정           |
| --- | 그레이팅          |
| ○   | 1호 맨홀         |
| ○   | 2호 맨홀         |
| ○   | 3호 맨홀         |
| ○   | 4호 맨홀         |
| ○   | 5호 맨홀         |
| ○   | 특1호 맨홀        |
| ○   | 특2호 맨홀        |
| ○   | 특3호 맨홀        |
| ○   | 특4호 맨홀        |
| ○   | 특5호 맨홀        |
| ○   | 구거용 맨홀        |
| ○   | 우수도실          |
| ○   | 부관부착맨홀        |
| ○   | 역사이편          |
| ○   | 토역사           |
| ○   | 중계펌프장         |
| ○   | 오수처리장         |
| ○   | 하수처리장         |

SCALE:1:500

0 5 10 20 30 40

발행처: 김천시

발행일: 2015. . .

(주) 진성이앤씨, (주) 강동