

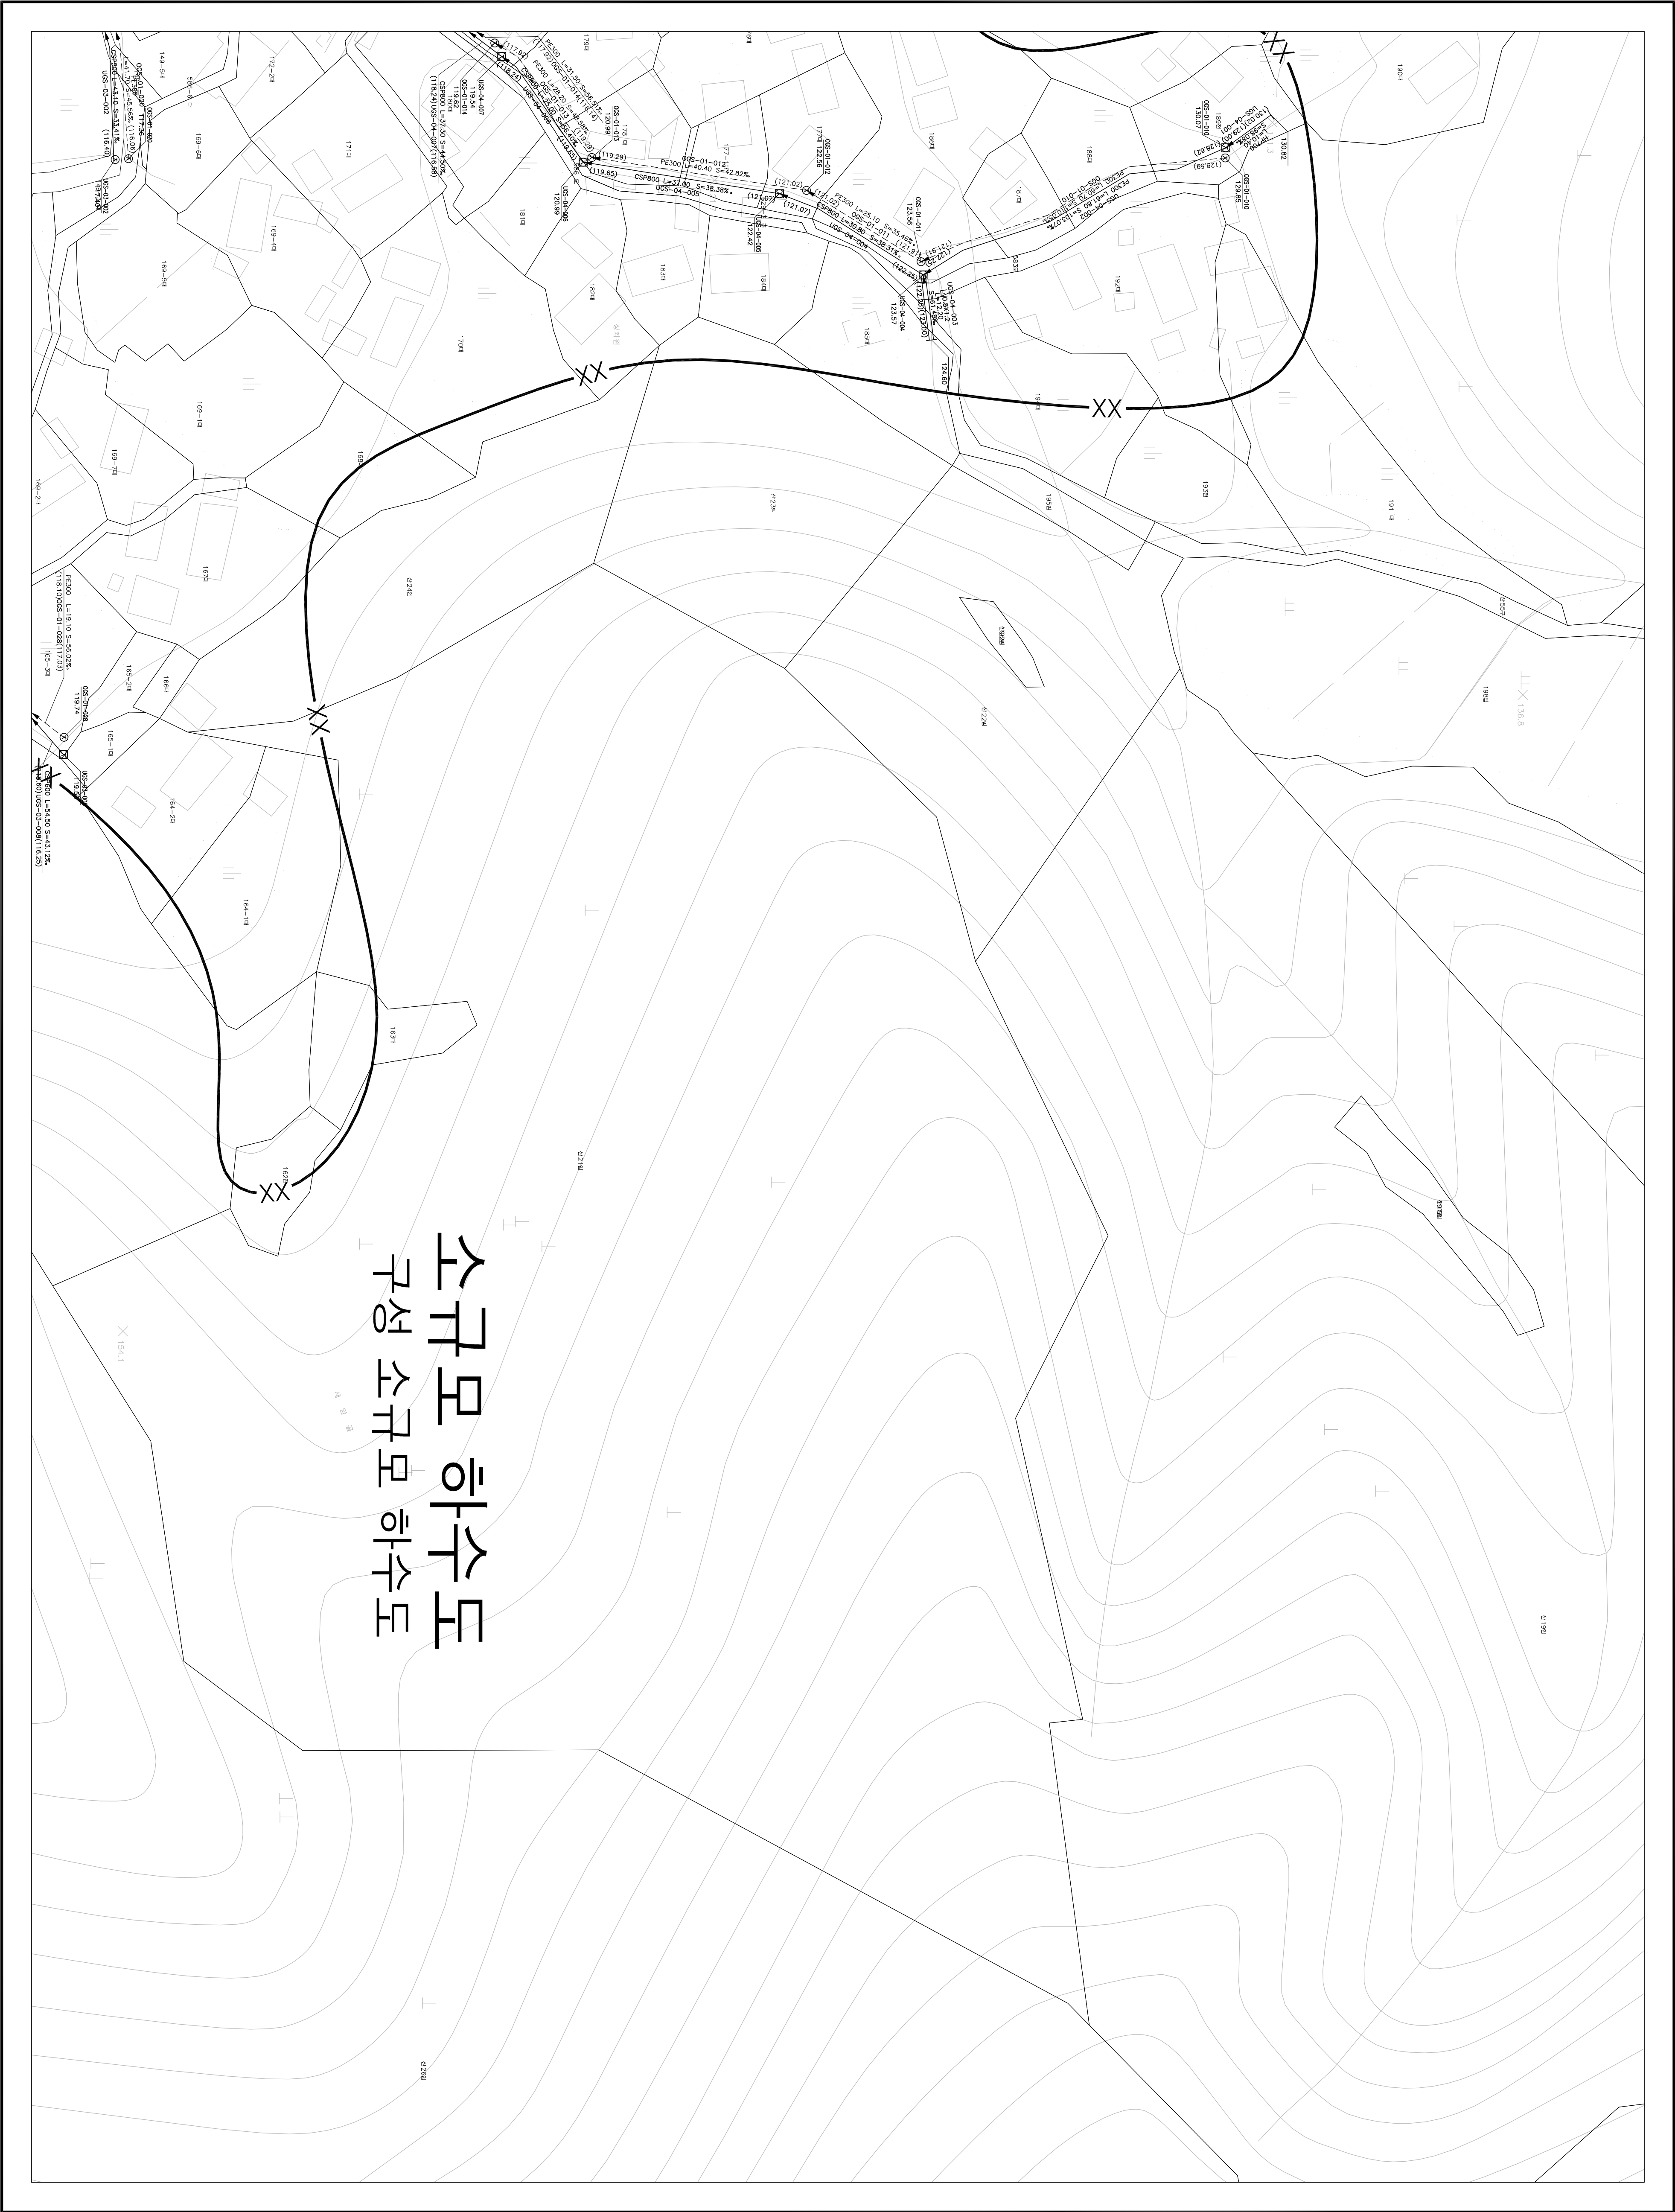


1 : 500

하수도장평면도

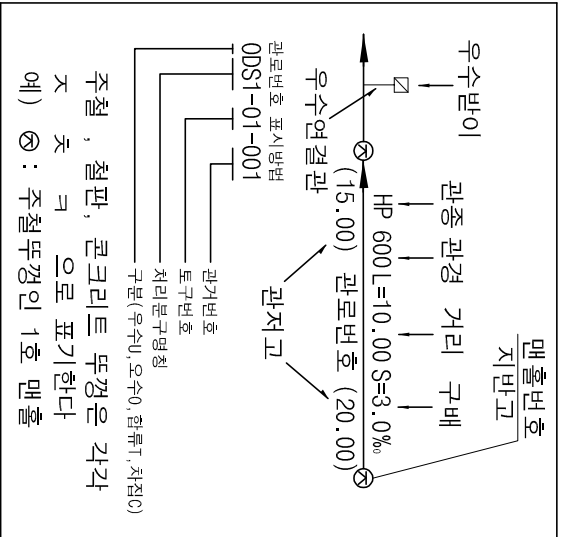

234-16	234-17	
234-21	234-22	

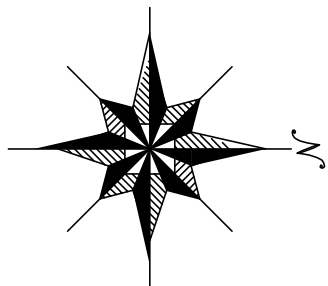

주철, 철판, 콘크리트 등경은 각각
조 크기로 표기한다
예) ⑥ : 주철두경인 1호 맨홀

기호	종별
----	행정구역경계
----	배수구역경계
----	배수분구경계
----	처리구역경계
----	처리분구경계
----	합류관거
----	우수관거
----	치집관거
----	우수물받이 및 연결관
----	우수물받이 및 연결관
----	U형측구(복개, 미복개)
----	옹벽개거
----	차연개거
----	점수정
----	그레이팅
○	1호 맨홀
○	2호 맨홀
○	3호 맨홀
○	4호 맨홀
○	5호 맨홀
○	특1호 맨홀
○	특2호 맨홀
○	특3호 맨홀
○	특4호 맨홀
○	특5호 맨홀
○	구거용 맨홀
○	우수도실
○	부관부착맨홀
○	역사이편
○	통계필포장
○	우수처리장
○	하수처리장



발행처: 김천시
발행일: 2015. . .
(주) 진성이앤씨, (주) 강동