




한글대자표

김천 치러리 구역 혁신도시 치러리 분구

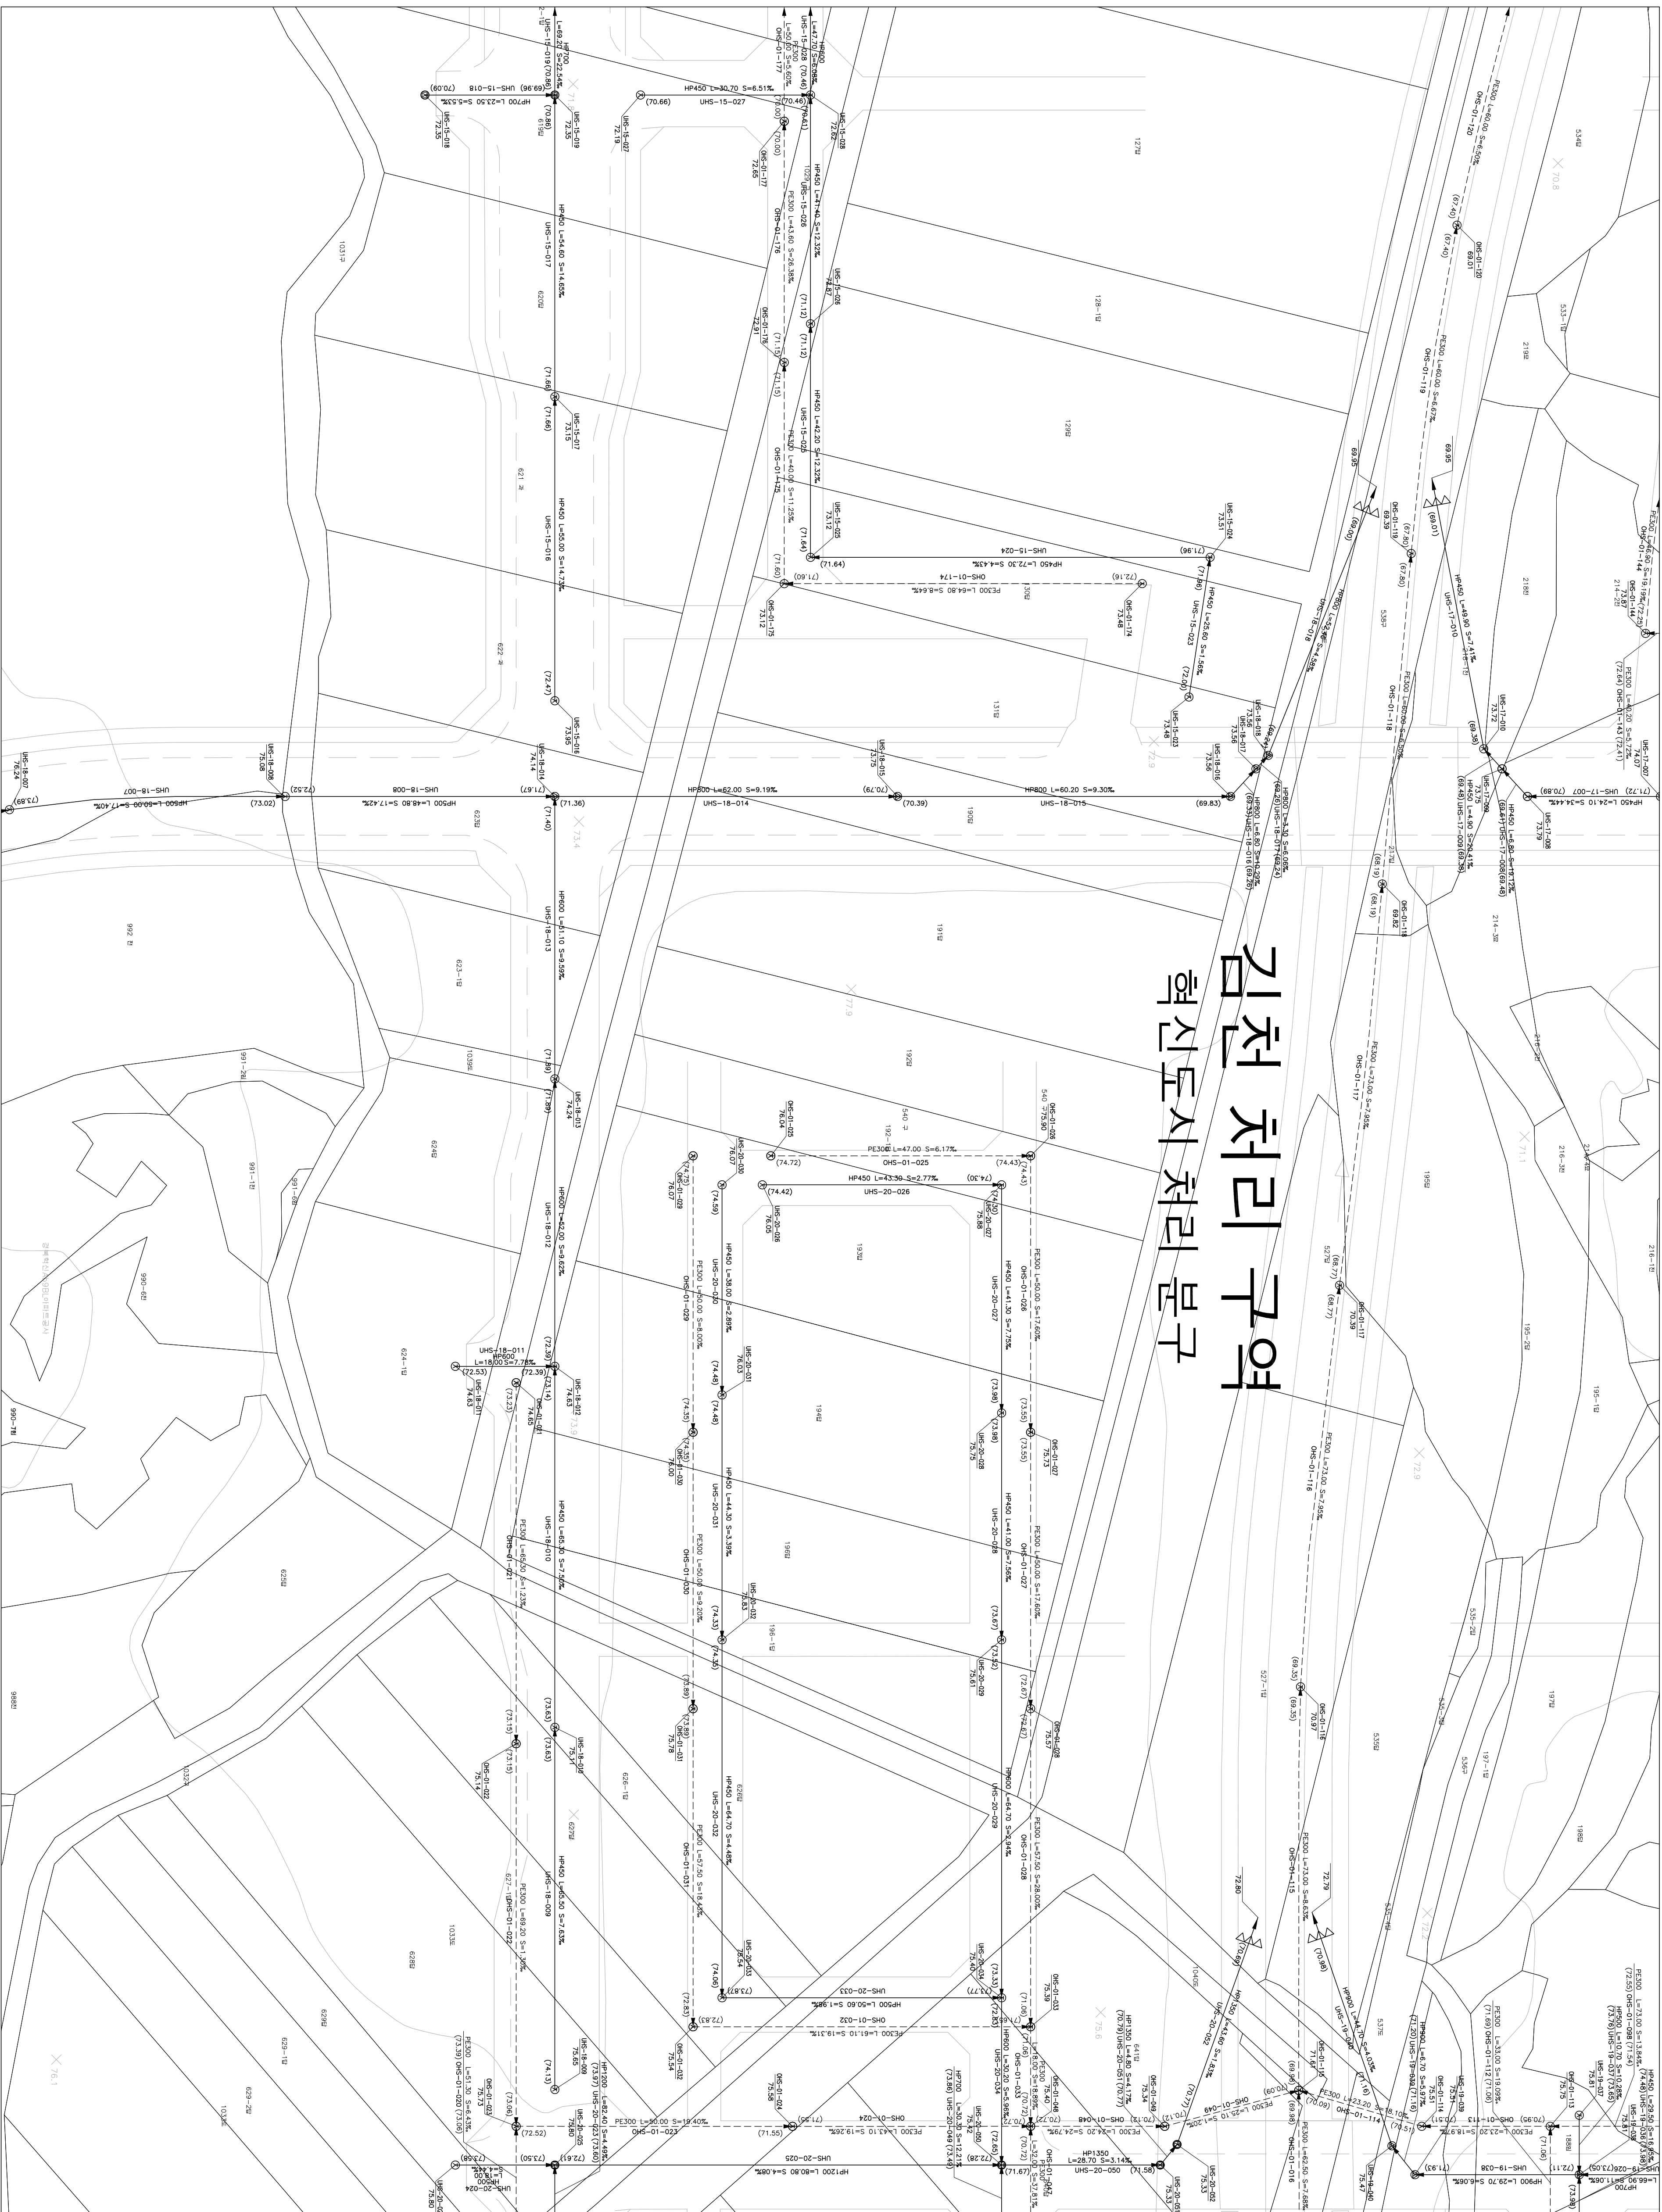

卜
 𠂔
 𠂔
 𠂔

136-09	136-10	137-0
136-14	136-15	137-1
136-19	136-20	137-1

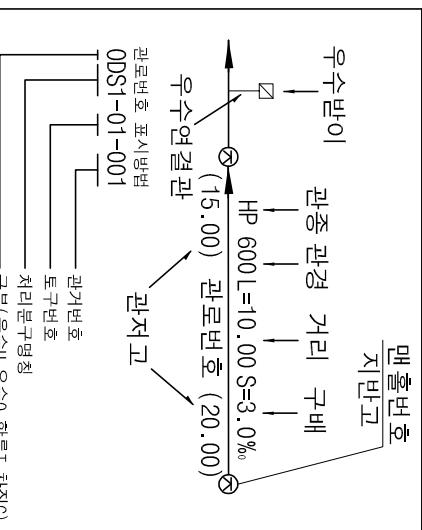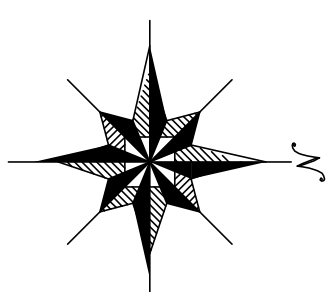

01	02	
----	----	-----

기호	행정구역명
— — — —	배수구역경계
— 〇〇 —	배수문경계
— 〇 —	처리문경계
-XX-	처리문경계
-XX-	
	합류관거
	우수관거
- - - -	우수관거
- - - -	
- . - -	치점관리거
○	우수물만이 및 연결관
□	오수물만이 및 연결관
㉠	U형저장(목개) 시설개
㉡	옹벽개거

자 연 개 거	자 연 개 거
접 수 정	접 수 정
레 이 티	레 이 티
호 맨 홀	호 맨 홀

	2 호 (내경 1200mm 원형)
	3 호 (내경 1500mm 원형)
	4 호 (내경 1800mm 원형)
	5 호 (내경 2100mm 원형)

	특 1호 면 (내법 60CMX90CM각형)
	특 2호 면 (내법 120CMX120CM각형)
	특 3호 면 (내법 140CMX120CM각형)

	(내법 180CMX120CM 각형)
	특 5호 맨 홀 (내법 D 100X120CM 각형)
	구 거 용 맨 홀
	우 수 토 실

	부 관 부 책 이 출
	여 사 이 편
	토 계 평 포 장 구
	중 수 처 리 장
	오 수

SCALE=1:500



출처: 김 천 시
행 일: 2015. .

회견 (주)

(주) 지성이앤씨, (주) 강동