1 : 500

하 수 도 대 장 평 면 도

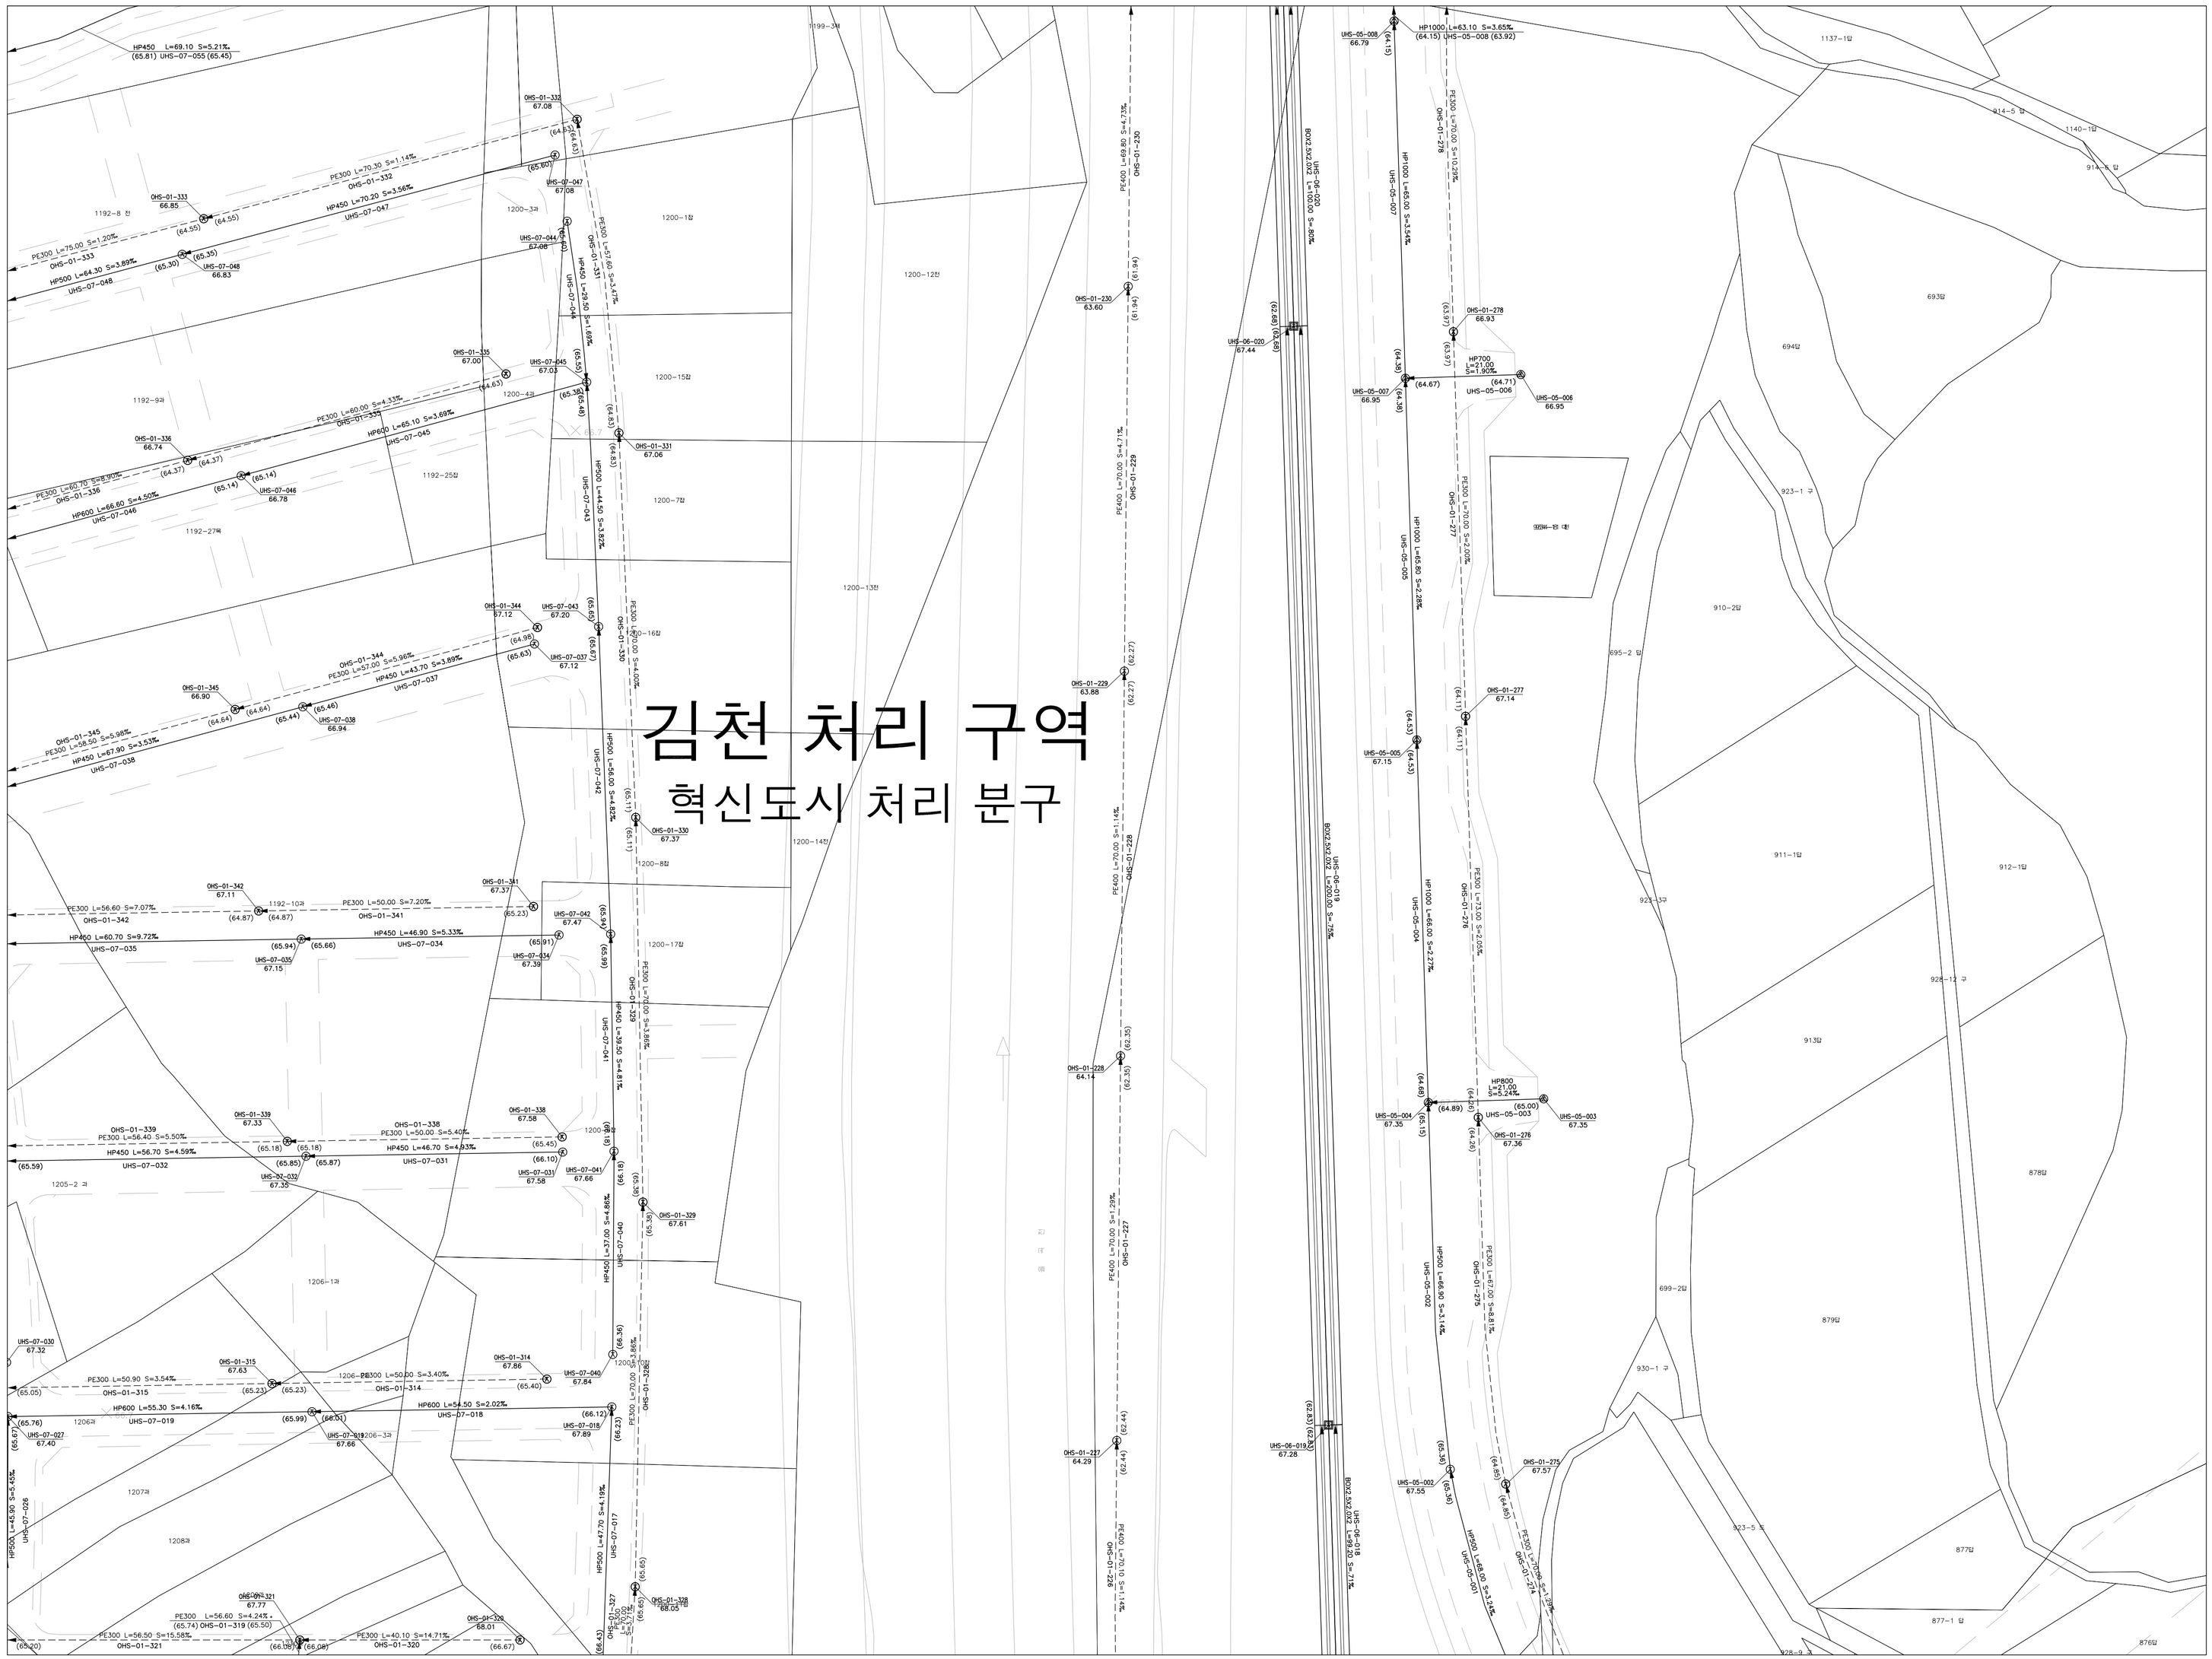

도 엽 번 호

136-11	136-12	136-13
136-16	136-17	136-18
136-21	136-22	136-23

N

맨홀번호
지반고
우수받이 관종 관경 거리 구배
HP 600 L=10.00 S=3.0%
(15.00) 관로번호 (20.00)
우수연결관 관저고
관로번호 표시방법
0DS1-01-001
관거번호
토구번호
처리분구명칭
구분(우수U,오수O,합류T,차집C)

주철 , 철판, 콘크리트 뚜껑은 각각
ㅈ ㅊ ㅋ 으로 표기한다
예) ⊗ : 주철뚜껑인 1호 맨홀

범례	
기 호	종 별
—— - - - ——	행 정 구 역 경 계
—— ○○○ ——	배 수 구 역 경 계
—— ○○ ——	배 수 분 구 경 계
—— XXX ——	처 리 구 역 경 계
—— XX ——	처 리 분 구 경 계
————	합 류 관 거
————	우 수 관 거
- - - - - -	오 수 관 거
—— · ——	차 집 관 거
⊘	우수물받이 및 연결관
○	오수물받이 및 연결관
⊓ ⊔	U형측구(복개,미복개)
⊔	옹 벽 개 거
⊔	석 축 개 거
⊔	자 연 개 거
⊠	집 수 정
⊞	그 레 이 팅
○	1 호 맨 홀 (내경 90CM 원형)
⊙	2 호 맨 홀 (내경 120CM 원형)
△	3 호 맨 홀 (내경 150CM 원형)
⬡	4 호 맨 홀 (내경 180CM 원형)
◎	5 호 맨 홀 (내경 210CM 원형)
▢	특 1호 맨 홀 (내법60MX90M각형)
⊠	특 2호 맨 홀 (내법120MX120CM각형)
◆	특 3호 맨 홀 (내법140MX120CM각형)
▢	특 4호 맨 홀 (내법180MX120CM각형)
□	특 5호 맨 홀 (내법 D CMX120CM각형)
▣	구 거 용 맨 홀
⊘	우 수 토 실
—⊙—	부 관 부 착 맨 홀
⊟—⊟	역 사 이 펀
——▷ ►	토 구
▶	중 계 펌 프 장
⊛	오 수 처 리 장
⊠	하 수 처 리 장

SCALE=1:500

0 5 10 20 30 40

발 행 처: 김 천 시
발 행 일: 2015. . .
편집 및 제도:
(주) 건 화
(주) 진성이앤씨, (주) 강 동