




1 : 500

하수도대장평면도

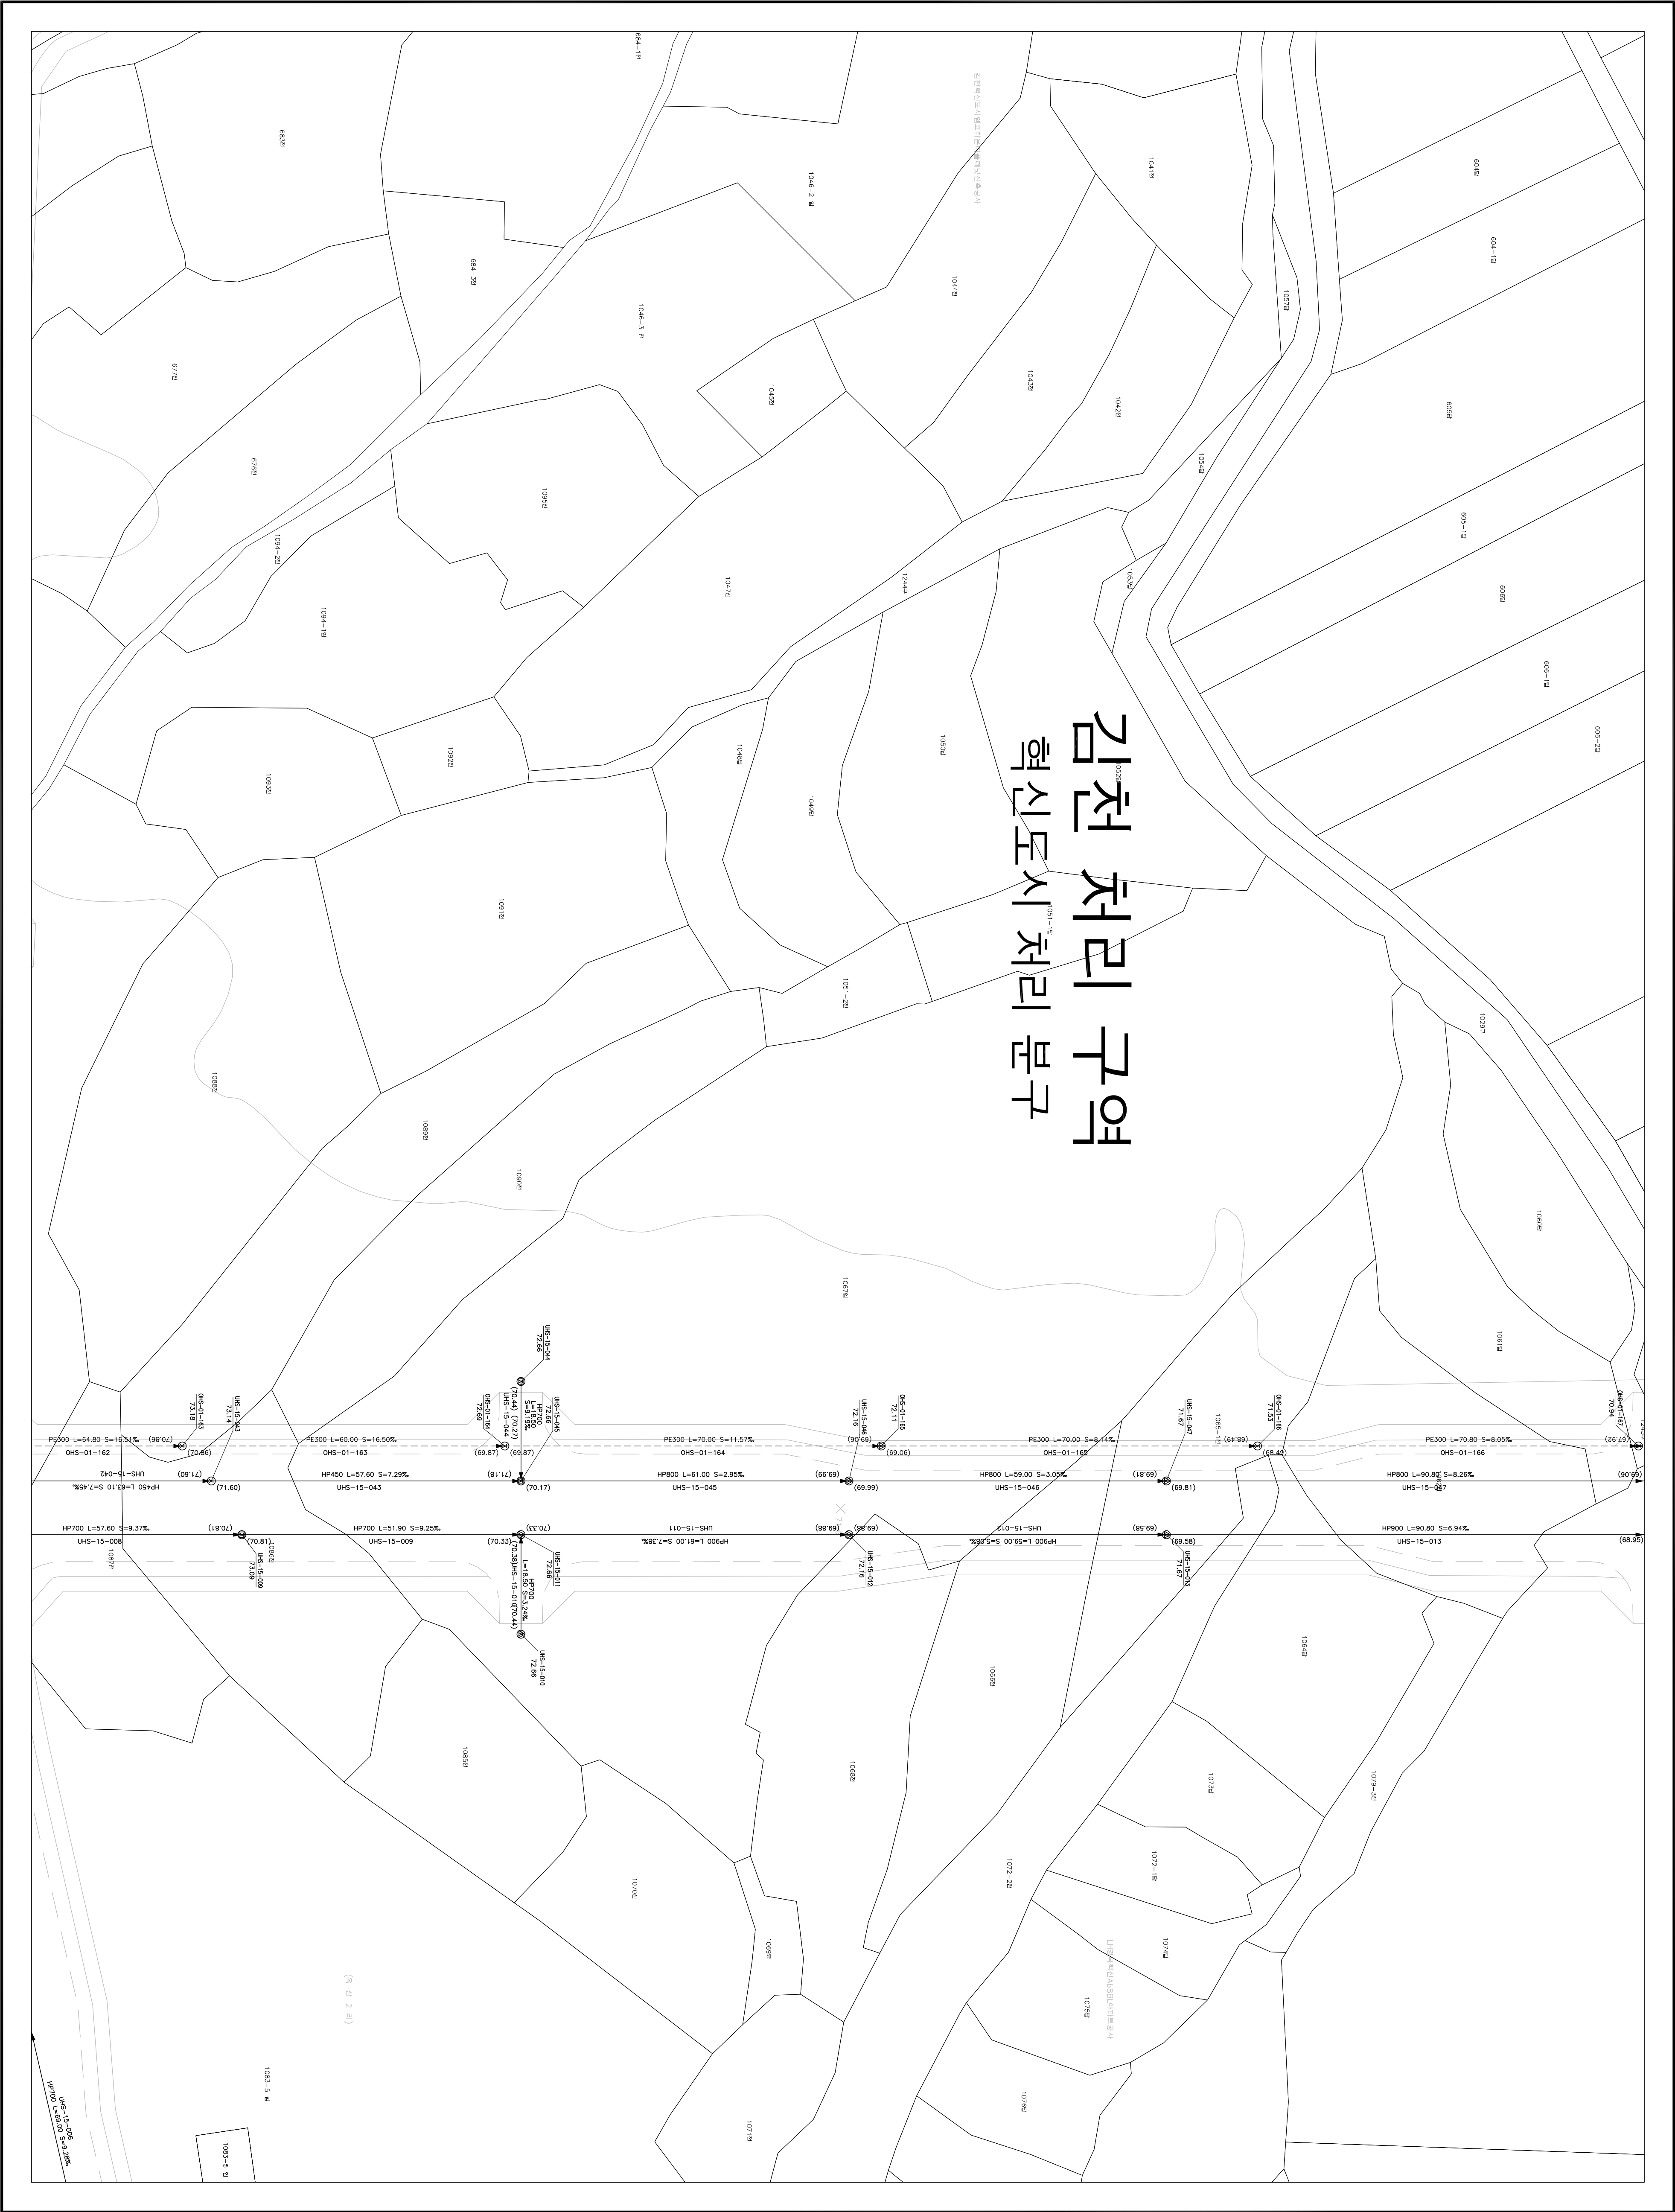

도엽번호

136-13	136-14	136-15
136-18	136-19	136-20
136-23	136-24	136-25

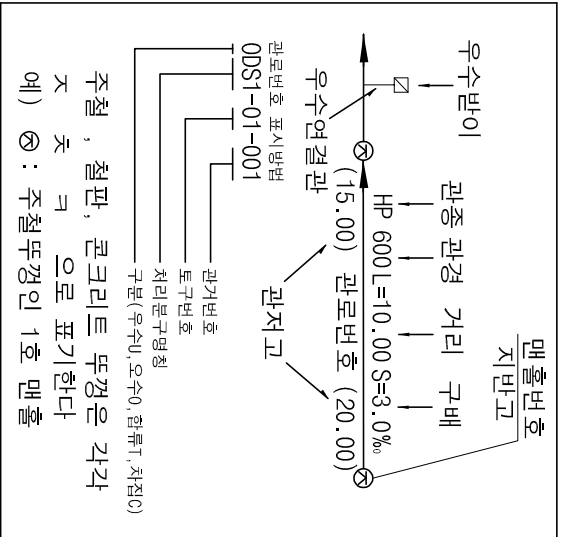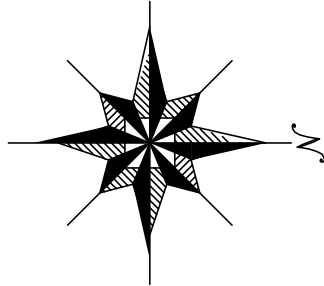

기호	종별
—●—	월정구역경계
—○○—	배수구역경계
—○○—	배수분구경계
—XXX—	처리구역경계
—XX—	처리분구경계
—	합류관거
—	우수관거
—	오수관거
—	차집관거
—	우수물받이 및 연결관
—	오수물받이 및 연결관
—	U형측구(복개, 미복개)
—	옹벽개거
—	차축개거
—	자연개거
—	전수정
—	그레이팅
○	1호 맨홀
○	2호 맨홀 (내경 900㎜ 원형)
○	3호 맨홀 (내경 1200㎜ 원형)
○	4호 맨홀 (내경 1500㎜ 원형)
○	5호 맨홀 (내경 1800㎜ 원형)
○	특 1호 맨홀 (내경 2100㎜ 원형)
○	특 2호 맨홀 (내경 2400㎜ 원형)
○	특 3호 맨홀 (내경 2700㎜ 원형)
○	특 4호 맨홀 (내경 3000㎜ 원형)
○	특 5호 맨홀 (내경 3300㎜ 원형)
□	구거용 맨홀
□	우수토실
□	부관부착맨홀
□	역사이편
□	토
□	중계필포장
□	오수처리장
□	하수처리장



발행처: 김천시
발행일: 2015. . .
(주) 진성이앤씨, (주) 강동