

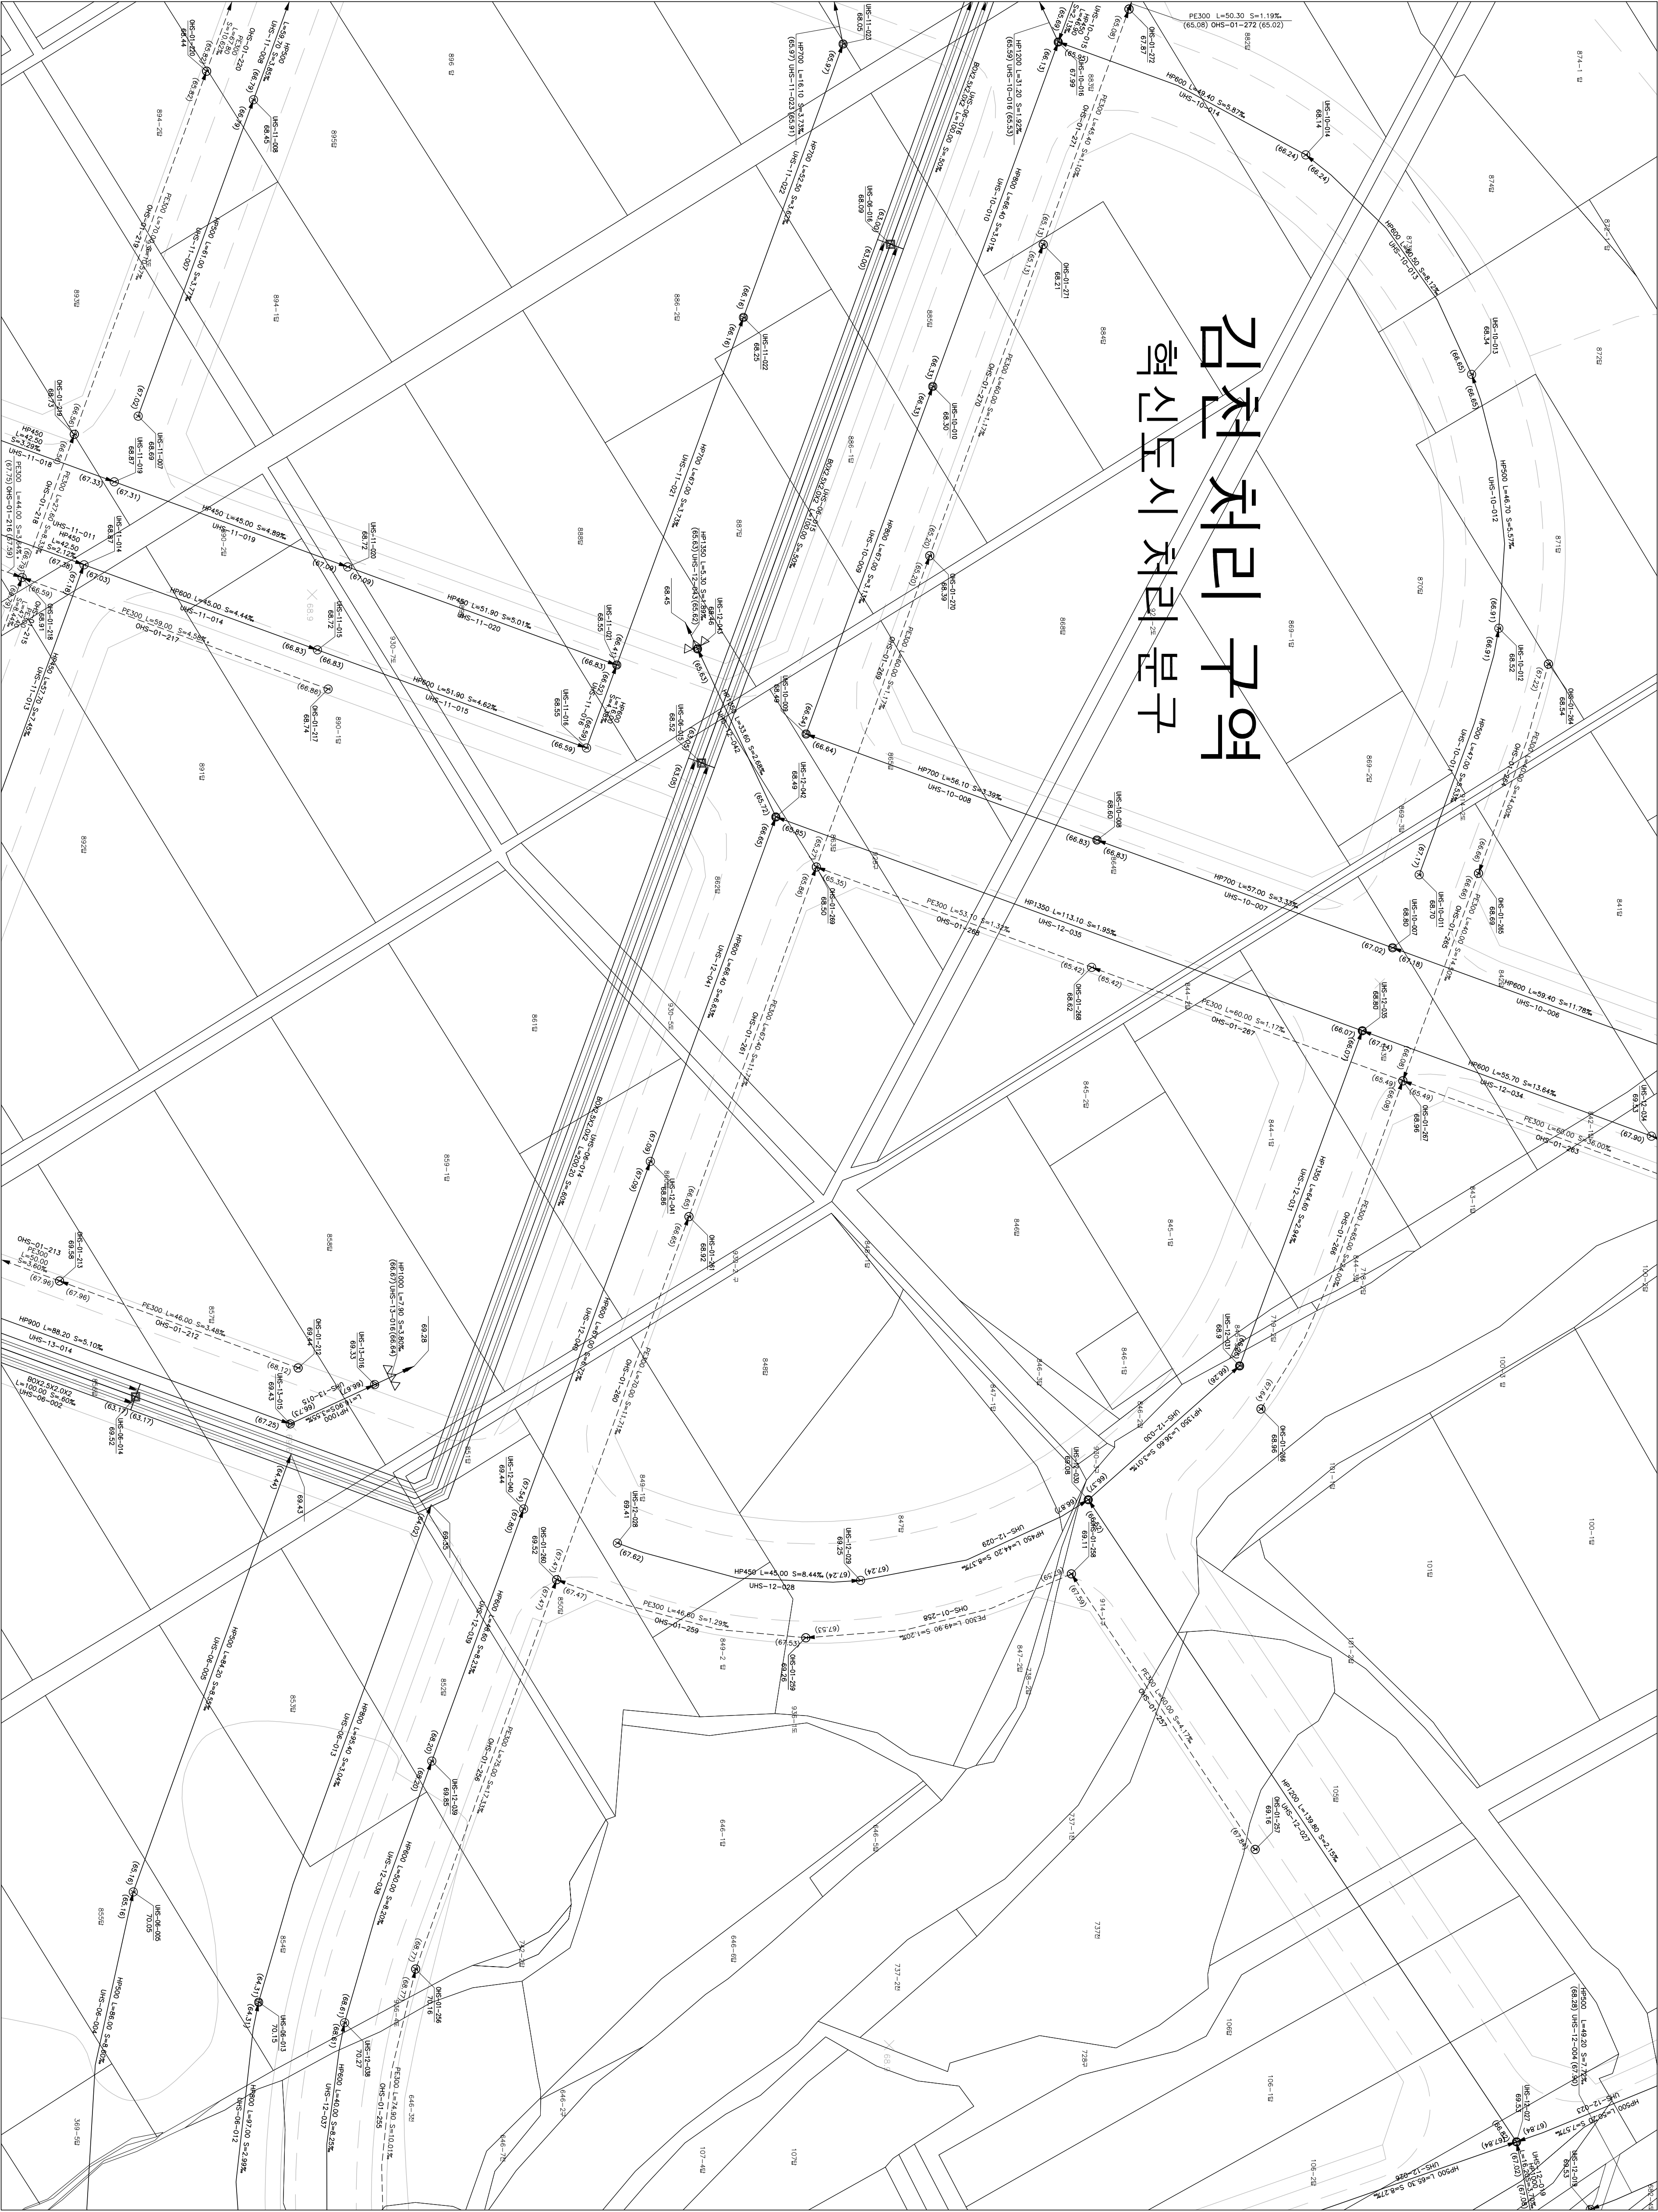


김천처리구역
혁신도시처리분구

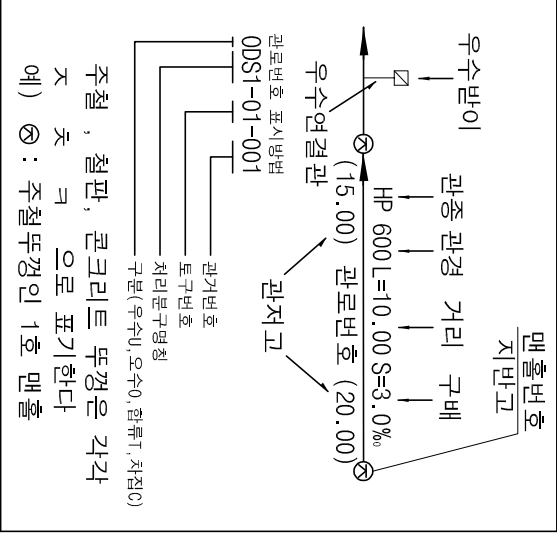

도면번호

136-17	136-18	136-19
136-22	136-23	136-24
152-02	152-03	152-04

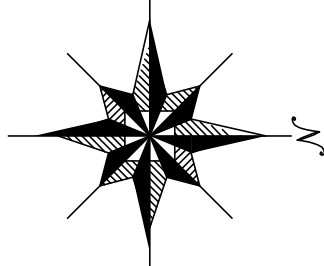

기호	종별
---	행정구역경계
---	배수구역경계
---	배수분구경계
XXX	처리구역경계
XX	처리분구경계
----	합류관거
----	우수관거
----	차집관거
○	우수물받이 및 연결관
U형	U형측구(복개, 미복개)
▽	옹벽개거
▽	차축개거
▽	자연개거
□	그레이팅
○	1호 맨홀
○	2호 맨홀
○	3호 맨홀
○	4호 맨홀
○	5호 맨홀
○	특1호 맨홀
○	특2호 맨홀
○	특3호 맨홀
○	특4호 맨홀
○	특5호 맨홀
□	구거용 맨홀
□	우수도실
□	부관부착맨홀
□	역사이편
□	토
□	중개필포장
□	우수처리장
□	하수처리장



발행처: 김천시
발행일: 2015. . .
편집 및 제도:
(주) 건설이앤씨, (주) 강동