

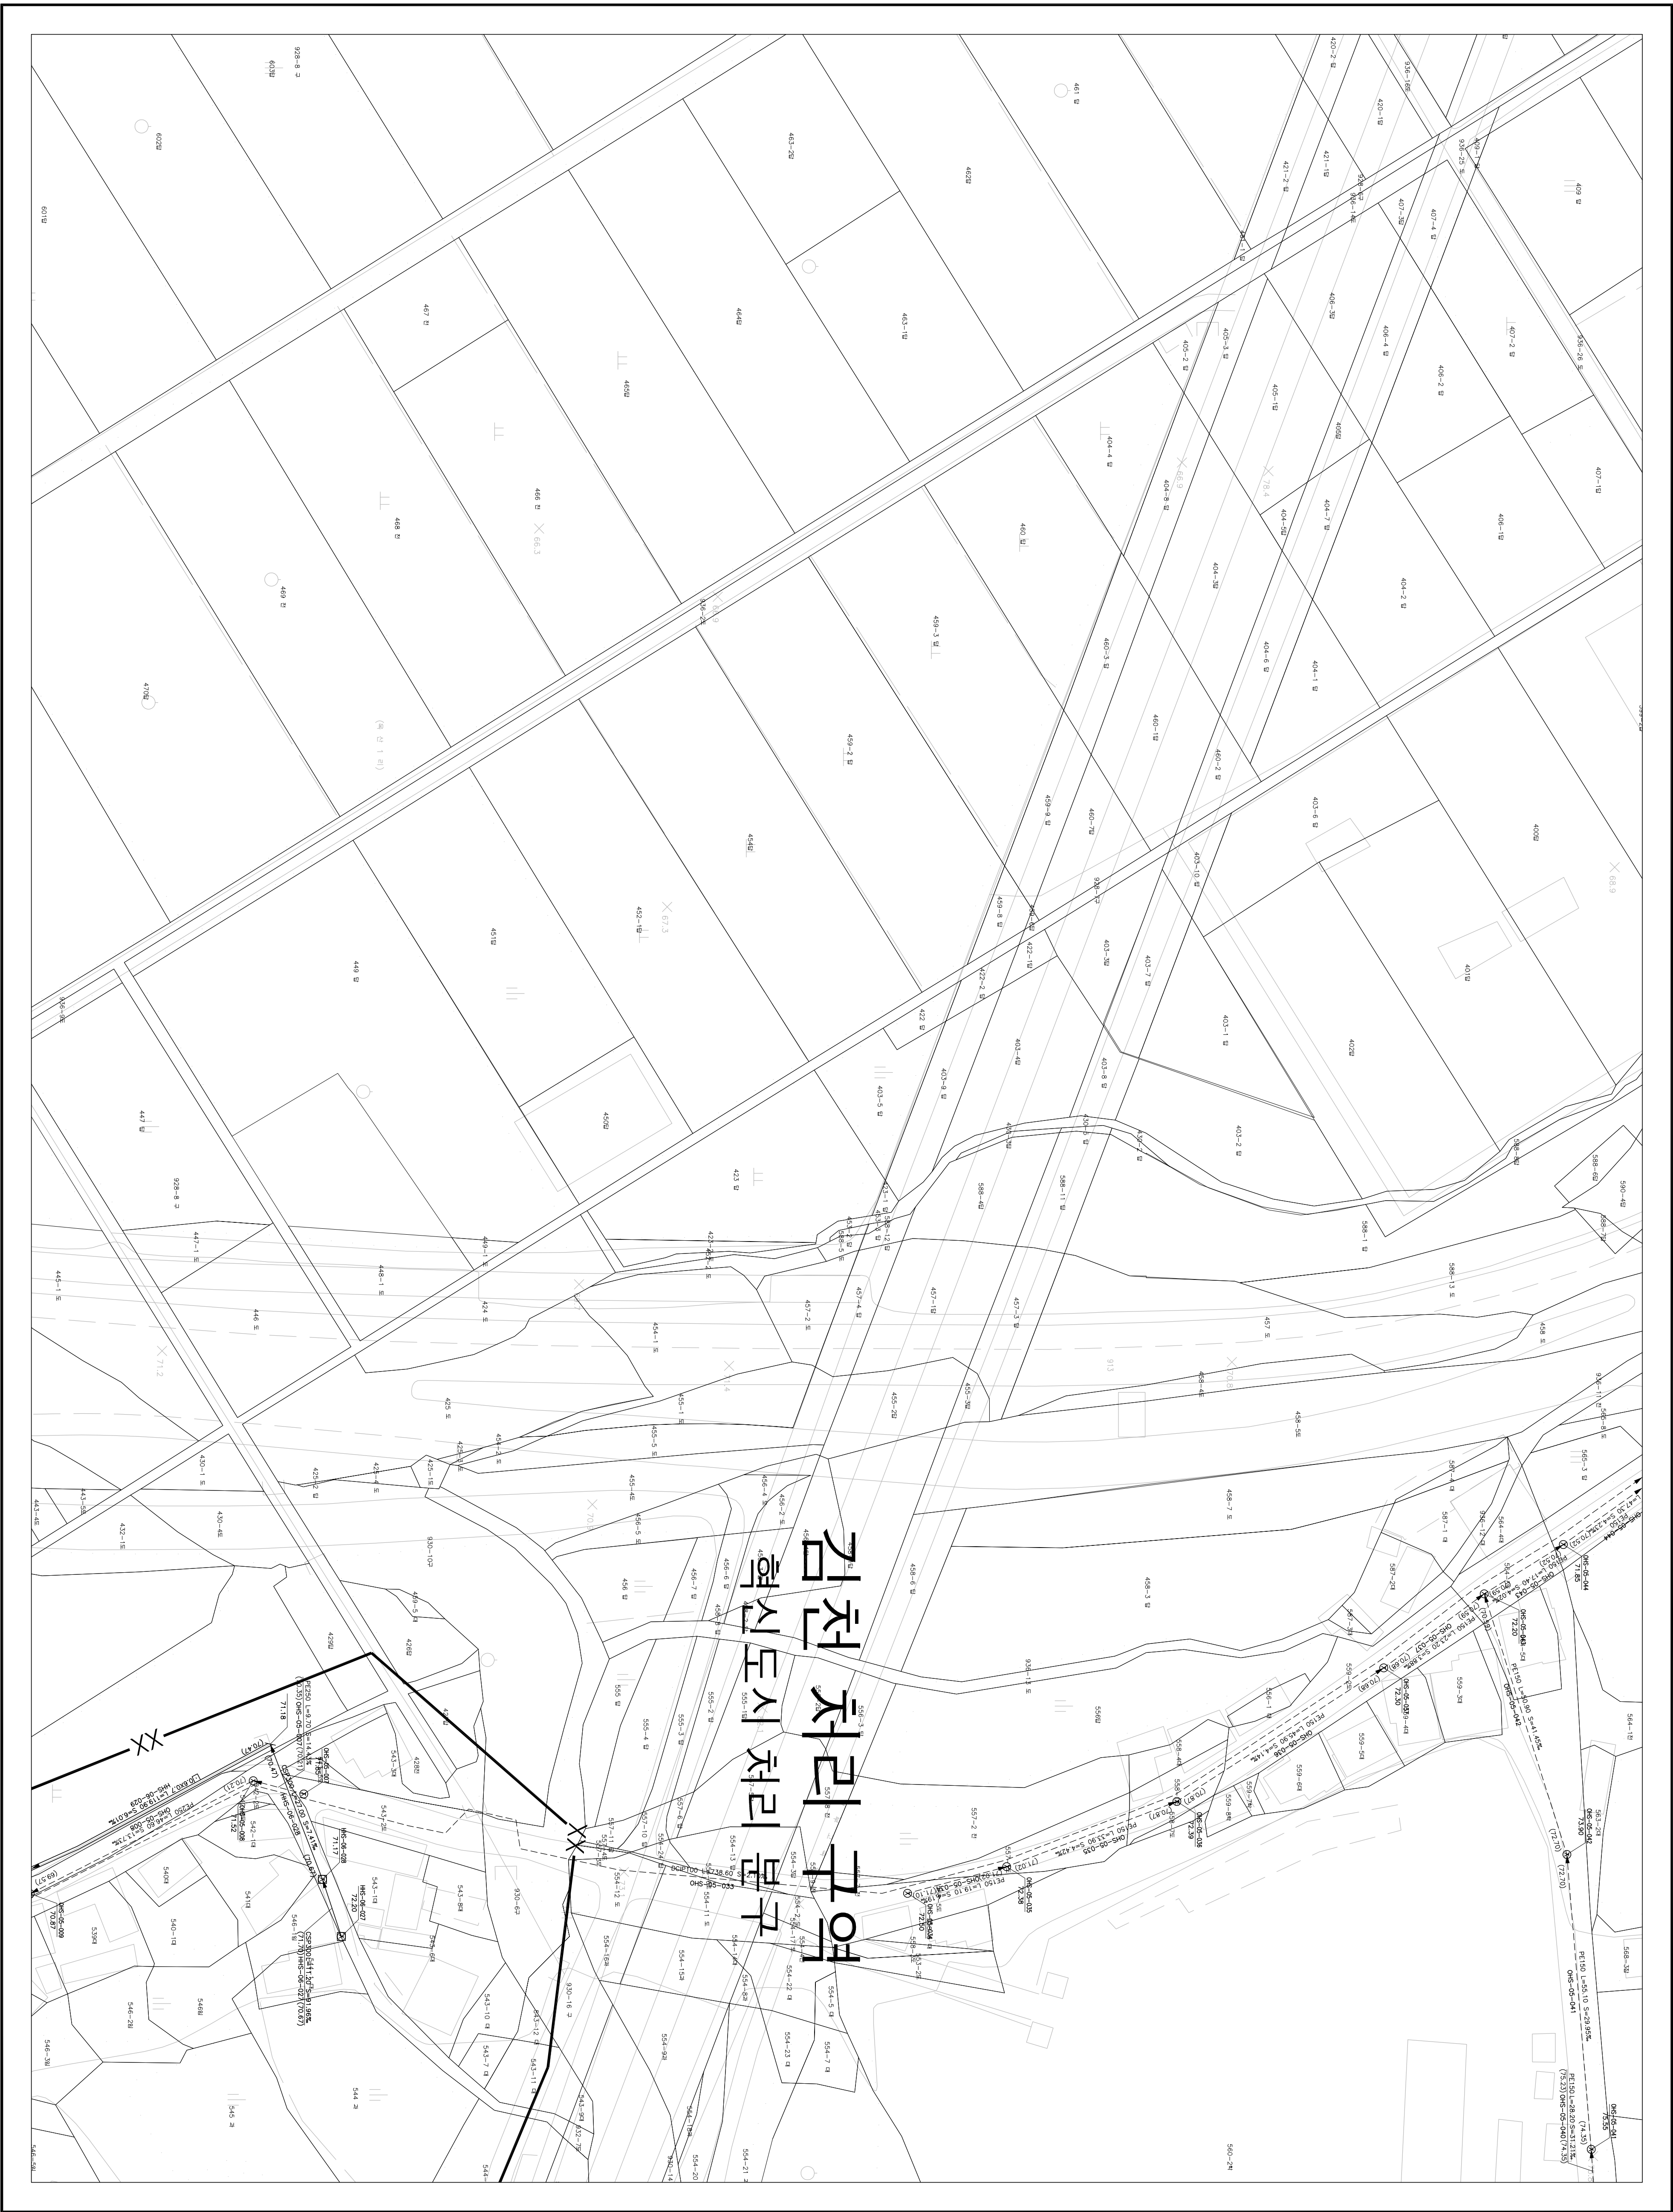


1 : 500

하수도대장평면도

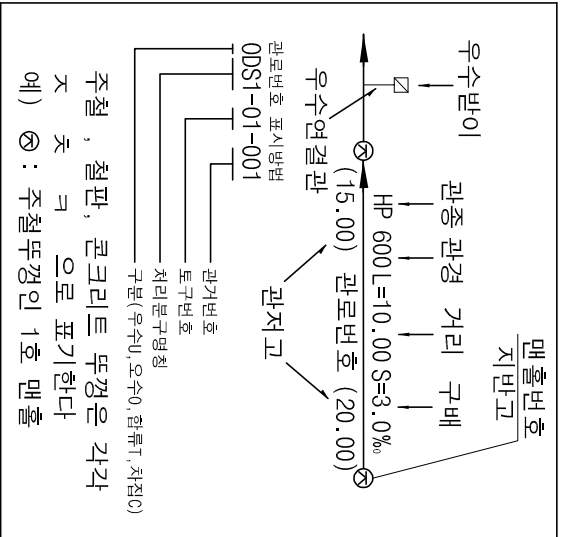

도	영	번	호
152-03	152-04	152-05	
	152-09	152-10	
	152-14	152-15	

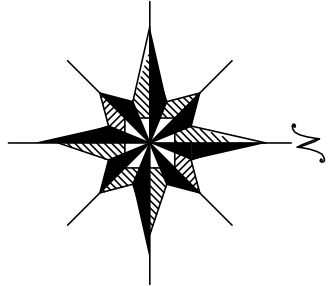

기	호	종	별
—	—	행정구역경계	
—	—	배수구역경계	
—	—	배수분구경계	
—	—	처리구역경계	
—	—	처리분구경계	
—	—	합류관거	
—	—	우수관거	
—	—	치집관거	
—	—	우수물받이 및 연결관	
—	—	우수물받이 및 연결관	
—	—	U형측구(복개, 미복개)	
—	—	옹벽개거	
—	—	차축개거	
—	—	저연개거	
—	—	점수정	
—	—	그레이팅	
—	—	1호 맨홀	
—	—	2호 맨홀	
—	—	3호 맨홀	
—	—	4호 맨홀	
—	—	5호 맨홀	
—	—	특1호 맨홀	
—	—	특2호 맨홀	
—	—	특3호 맨홀	
—	—	특4호 맨홀	
—	—	특5호 맨홀	
—	—	구거용 맨홀	
—	—	우수도실	
—	—	부관부착맨홀	
—	—	역사이편	
—	—	중계펌프장	
—	—	우수처리장	
—	—	하수처리장	



발행처: 김천시
발행일: 2015. . .
편집 및 제도:
(주) 진성이앤씨, (주) 강동